BURITICUPU-MA
Proc. 0712001 2023
Fls. 01
Rub. midian moraes

10-11-1994

ESTADO DO MARANHÃO
PREFEITURA MUNICIPAL DE BURITICUPU/MA
CNPJ Nº 01.612.525/0001-40
Rua São Raimundo, nº 01, CEP: 65.393-000, Centro – Buriticupu/MA

TERMO DE ABERTURA DE PROCESSO

Em **07 de dezembro de 2023**, procedeu-se a abertura do **Processo Administrativo nº 0712001/2023.** Conforme solicitação tendo como objeto a Contratação de empresa de engenharia para construção de um Centro de Atenção Psicossocial (CAPS) infantil do Município de Buriticupu – MA. Com este fim e para constar, eu, **Midian da Silva Moraes** lavrei o presente termo que vai por mim assinado.

Buriticupu /MA, 07 de dezembro de 2023.

Midian da Silva Moraes
Chefe da Divisão de Arquivo,
Conservação de Documentos e Protocolo
Portaria nº 145/2021 - SEMAPLAN
Midian da Silva Moraes
Setor de Protocolo

BURITICUPU-MA
Proc. 07/12/2023
Fls. 02
Rub

ESTADO DO MARANHÃO
PREFEITURA MUNICIPAL DE BURITICUPU/MA
CNPJ Nº 01.612.525/0001-40
Rua São Raimundo, s/n, CEP: 65.393-000, Centro – Buriticupu/MA

Memorando

Buriticupu- MA, 07 de dezembro de 2023.

Ao Senhor
Afonso Barros Batista
Chefe de Gabinete / Ordenador de Despesas

Prezado Senhor,

Venho pelo presente, solicitar de Vossa Excelência que possa tomar as providencias necessárias para abertura de processo Licitatório tendo por objeto a Contratação de empresa de engenharia para construção de um Centro de Atenção Psicossocial (CAPS) infantil do Município de Buriticupu – MA, conforme especificações constantes no Projeto em anexo.

Atenciosamente,

Vandecleber Freitas Silva
Secretário Municipal de Saúde

BURITICUPU-MA
Proc. 011001 2023
Fls. 03
Rub.

DIÁRIO OFICIAL DA UNIÃO
Publicado em: 20/11/2023 | Edição: 219 | Seção: 1 | Página: 103
Órgão: Ministério da Saúde/Gabinete da Ministra

PORTARIA GM/MS Nº 1.866, DE 17 DE NOVEMBRO DE 2023

Autoriza o Estado, Município ou Distrito Federal a receber recursos financeiros de capital destinados à execução de obras de construção.

A MINISTRA DE ESTADO DA SAÚDE no uso das atribuições que lhe conferem os incisos I e II do parágrafo único do art. 87 da Constituição, em observância a Lei nº 14.535, de 17 de janeiro de 2023, Lei Complementar nº 141, de 13 de janeiro de 2012 e Lei nº 8.080, de 19 de setembro de 1990, resolve:

Art. 1º Ficam autorizados os Estados, os Municípios ou Distrito Federal descritos no anexo desta Portaria, a receberem recursos financeiros de capital destinados à execução de obras de construção.

Art. 2º Os recursos financeiros desta Portaria são de natureza de despesa de Investimento e onerarão o Bloco de Estruturação da Rede de Serviços Públicos de Saúde.

Art. 3º As propostas de [illegible] tratam essa portaria serão processadas no Sistema de Monitoramento de Obras Fundo a F[illegible] (SISMOB), por meio do InvestSUS Gestão, disponível no portalfns.saude.gov.br.

Art. 4º O Fundo Nacional de Saúde adotará as medidas necessárias para as transferências de recursos financeiros estabelecidos nesta Portaria aos respectivos Fundos de Saúde, em parcela única, em conformidade com os processos de pagamento instruídos pelas Secretarias Finalísticas, após atendidas as condições previstas para essa modalidade de transferência.

Art. 5º O Estado, Município ou Distrito Federal habilitado deverá informar periodicamente a situação de execução da proposta habilitada no SISMOB, nos termos da Portaria de Consolidação nº GM/MS 06, de 03 de outubro de 2017, TITULO IX, DO FINACIAMENTO FUNDO A FUNDO PARA EXECUÇÃO DE OBRAS, Arts. 1104 a 1120.

Art. 6º A prestação de contas sobre a aplicação dos recursos financeiros será realizada por meio do Relatório Anual de Gestão - RAG, aprovado pelo respectivo Conselho local de saúde, nos termos dos artigos 34 a 36 da Lei Complementar nº 141, de 14 de janeiro de 2012.

Art. 7º Esta Portaria entra em vigor na data de sua publicação.

NISIA TRINDADE LIMA

ANEXO

Entes federados autorizados a receberem recursos financeiros federais destinados à execução de obras Fundo a Fundo de Construção.

UF	MUNICÍPIO	ENTIDADE	Nº DA PROPOSTA	VALOR TOTAL DA PROPOSTA (R$)	PROGRAMA ORÇAMENTÁRIO	FUNCIONAL PROGRAMÁTICA
MA	ACAILANDIA	MUNICIPIO DE ACAILANDIA	11816419000123005	1.898.000,00	000M	10302501885350001

BURITICUPU-MA
Proc. 071/2001 2023
Fls. 011
Rub.

		- FUNDO MUNICIPAL DE SAUDE				
MA	BARRA DO CORDA	FUNDO MUNICIPAL DE SAUDE	10452044000123010	1.898.000,00	000M	10302501885350001
MA	BURITICUPU	MUNICIPIO DE BURITICUPU - FUNDO MUNICIPAL DE SAUDE	12036458000123009	1.898.000,00	000M	10302501885350001
		TOTAL	3 PROPOSTA(S)	5.694.000,00		

Este conteúdo não substitui o publicado na versão certificada.

PORTARIA GM/MS Nº 1.866, DE 17 DE NOVEMBRO DE 2023

Autoriza o Estado, Município ou Distrito Federal a receber recursos financeiros de capital destinados à execução de obras de construção.

A MINISTRA DE ESTADO DA SAÚDE no uso das atribuições que lhe conferem os incisos I e II do parágrafo único do art. 87 da Constituição, em observância a Lei nº 14.535, de 17 de janeiro de 2023, Lei Complementar nº 141, de 13 de janeiro de 2012 e Lei nº 8.080, de 19 de setembro de 1990, resolve:

Art. 1º Ficam autorizados os Estados, os Municípios ou Distrito Federal descritos no anexo desta Portaria, a receberem recursos financeiros de capital destinados à execução de obras de construção.

Art. 2º Os recursos financeiros desta Portaria são de natureza de despesa de Investimento e onerarão o Bloco de Estruturação da Rede de Serviços Públicos de Saúde.

Art. 3º As propostas de que tratam essa portaria serão processadas no Sistema de Monitoramento de Obras Fundo a Fundo (SISMOB), por meio do InvestSUS Gestão, disponível no portalfns.saude.gov.br.

Art. 4º O Fundo Nacional de Saúde adotará as medidas necessárias para as transferências de recursos financeiros estabelecidos nesta Portaria aos respectivos Fundos de Saúde, em parcela única, em conformidade com os processos de pagamento instruídos pelas Secretarias Finalísticas, após atendidas as condições previstas para essa modalidade de transferência.

Art. 5º O Estado, Município ou Distrito Federal habilitado deverá informar periodicamente a situação de execução da proposta habilitada no SISMOB, nos termos da Portaria de Consolidação nº GM/MS 06, de 03 de outubro de 2017, TITULO IX, DO FINACIAMENTO FUNDO A FUNDO PARA EXECUÇÃO DE OBRAS, Arts. 1104 a 1120.

Art. 6º A prestação de contas sobre a aplicação dos recursos financeiros será realizada por meio do Relatório Anual de Gestão - RAG, aprovado pelo respectivo Conselho local de saúde, nos termos dos artigos 34 a 36 da Lei Complementar nº 141, de 14 de janeiro de 2012.

Art. 7º Esta Portaria entra em vigor na data de sua publicação.

NISIA TRINDADE LIMA

BURITICUPU-MA
Proc. 021/2001 2023
Fls. 05
Rub.

ANEXO

Entes federados autorizados a receberem recursos financeiros federais destinados à execução de obras Fundo a Fundo de Construção.

UF	MUNICÍPIO	ENTIDADE	Nº DA PROPOSTA	VALOR TOTAL DA PROPOSTA (R$)	PROGRAMA ORÇAMENTÁRIO	FUNCIONAL PROGRAMÁTICA
MA	ACAILANDIA	MUNICIPIO DE ACAILANDIA - FUNDO MUNICIPAL DE SAUDE	11816419000123005	1.898.000,00	000M	10302501885350001
MA	[illegible]	FUNDO MUNICIPAL DE SAUDE	10452044000123010	1.898.000,00	000M	10302501885350001
MA	[illegible]	MUNICIPIO DE BURITICUPU - FUNDO MUNICIPAL DE SAUDE	12036458000123009	1.898.000,00	000M	10302501885350001
TOTAL			3 PROPOSTA(S)	5.694.000,00		

PORTARIA GM/MS Nº 1.867, DE 17 DE NOVEMBRO DE 2023

Autoriza o Estado, Município ou Distrito Federal a receber recursos financeiros de capital destinados à execução de obras de construção.

A MINISTRA DE ESTADO DA SAÚDE no uso das atribuições que lhe conferem os incisos I e II do parágrafo único do art. 87 da Constituição, em observância a Lei nº 14.535, de 17 de janeiro de 2023, Lei Complementar nº 141, de 13 de janeiro de 2012 e Lei nº 8.080, de 19 de setembro de 1990, resolve:

Art. 1º Ficam autorizados os Estados, os Municípios ou Distrito Federal descritos no anexo desta Portaria, a receberem recursos financeiros de capital destinados à execução de obras de construção.

Art. 2º Os recursos financeiros desta Portaria são de natureza de despesa de Investimento e onerarão o Bloco de Estruturação da Rede de Serviços Públicos de Saúde.

Art. 3º As propostas de que tratam essa portaria serão processadas no Sistema de Monitoramento de Obras Fundo a Fundo (SISMOB), por meio do InvestSUS Gestão, disponível no portalfns.saude.gov.br.

Art. 4º O Fundo Nacional de Saúde adotará as medidas necessárias para as transferências de recursos financeiros estabelecidos nesta Portaria aos respectivos Fundos de Saúde, em parcela única, em conformidade com os processos de pagamento instruídos pelas Secretarias Finalísticas, após atendidas as condições previstas para essa modalidade de transferência.

Art. 5º O Estado, Município ou Distrito Federal habilitado deverá informar periodicamente a situação de execução da proposta habilitada no SISMOB, nos termos da Portaria de Consolidação nº GM/MS 06, de 03 de outubro de 2017, TITULO IX, DO FINACIAMENTO FUNDO A FUNDO PARA EXECUÇÃO DE OBRAS, Arts. 1104 a 1120.

Art. 6º A prestação de contas sobre a aplicação dos recursos financeiros será realizada por meio do Relatório Anual de Gestão - RAG, aprovado pelo respectivo Conselho local de saúde, nos termos dos artigos 34 a 36 da Lei Complementar nº 141, de 14 de janeiro de 2012.

Art. 7º Esta Portaria entra em vigor na data de sua publicação.

NISIA TRINDADE LIMA

ANEXO

Entes federados autorizados a receberem recursos financeiros federais destinados à execução de obras Fundo a Fundo de Construção.

UF	MUNICÍPIO	ENTIDADE	Nº DA PROPOSTA	VALOR TOTAL DA PROPOSTA (R$)	PROGRAMA ORÇAMENTÁRIO	FUNCIONAL PROGRAMÁTICA
PA	AFUA	FUNDO MUNICIPAL DE SAUDE DE AFUA	19396243000123012	1.988.000,00	000M	10302501885350001
PA	CONCORDIA DO PARA	FUNDO MUNICIPAL DE SAUDE DE CONCORDIA DO PARA	07234361000123005	1.988.000,00	000M	10302501885350001
PA	MUANA	FUNDO MUNICIPAL DE SAUDE	11438326000123001	1.988.000,00	000M	10302501885350001
PA	PONTA DE PEDRAS	FUNDO MUNICIPAL DE SAUDE DE PONTA DE PEDRAS	11797106000123005	1.988.000,00	000M	10302501885350001
TOTAL			4 PROPOSTA(S)	7.952.000,00		

PORTARIA GM/MS Nº 1.868, DE 17 DE NOVEMBRO DE 2023

Autoriza o Estado, Município ou Distrito Federal a receber recursos financeiros de capital destinados à execução de obras de construção.

A MINISTRA DE ESTADO DA SAÚDE no uso das atribuições que lhe conferem os incisos I e II do parágrafo único do art. 87 da Constituição, em observância a Lei nº 14.535, de 17 de janeiro de 2023, Lei Complementar nº 141, de 13 de janeiro de 2012 e Lei nº 8.080, de 19 de setembro de 1990, resolve:

Art. 1º Ficam autorizados os Estados, os Municípios ou Distrito Federal descritos no anexo desta Portaria, a receberem recursos financeiros de capital destinados à execução de obras de construção.

Art. 2º Os recursos financeiros desta Portaria são de natureza de despesa de Investimento e onerarão o Bloco de Estruturação da Rede de Serviços Públicos de Saúde.

Art. 3º As propostas de que tratam essa portaria serão processadas no Sistema de Monitoramento de Obras Fundo a Fundo (SISMOB), por meio do InvestSUS Gestão, disponível no portalfns.saude.gov.br.

Art. 4º O Fundo Nacional de Saúde adotará as medidas necessárias para as transferências de recursos financeiros estabelecidos nesta Portaria aos respectivos Fundos de Saúde, em parcela única, em conformidade com os processos de pagamento instruídos pelas Secretarias Finalísticas, após atendidas as condições previstas para essa modalidade de transferência.

Art. 5º O Estado, Município ou Distrito Federal habilitado deverá informar periodicamente a situação de execução da proposta habilitada no SISMOB, nos termos da Portaria de Consolidação nº GM/MS 06, de 03 de outubro de 2017, TITULO IX, DO FINACIAMENTO FUNDO A FUNDO PARA EXECUÇÃO DE OBRAS, Arts. 1104 a 1120.

Art. 6º A prestação de contas sobre a aplicação dos recursos financeiros será realizada por meio do Relatório Anual de Gestão - RAG, aprovado pelo respectivo Conselho local de saúde, nos termos dos artigos 34 a 36 da Lei Complementar nº 141, de 14 de janeiro de 2012.

Art. 7º Esta Portaria entra em vigor na data de sua publicação.

NISIA TRINDADE LIMA

ANEXO

Entes federados autorizados a receberem recursos financeiros federais destinados à execução de obras Fundo a Fundo de Construção.

UF	MUNICÍPIO	ENTIDADE	Nº DA PROPOSTA	VALOR TOTAL DA PROPOSTA (R$)	PROGRAMA ORÇAMENTÁRIO	FUNCIONAL PROGRAMÁTICA
ES	COLATINA	FUNDO MUNICIPAL DE SAUDE DE COLATINA	14578805000123006	2.085.000,00	000M	10302501885350001
TOTAL			1 PROPOSTA(S)	2.085.000,00		

Anotação de Responsabilidade Técnica - ART
Lei nº 6.496, de 7 de dezembro de 1977

CREA-MA

ART OBRA / SERVIÇO
Nº MA20230713459

Conselho Regional de Engenharia e Agronomia do Estado do Maranhão

BURITICUPU-MA
Proc. 011/2023
Fls. 06
Rub.

SUBSTITUIÇÃO à MA20230711966

1. Responsável Técnico

RUAN GUIMARÃES ALVES
Título profissional: **ENGENHEIRO CIVIL**
RNP: **1118831292**
Registro: **1118831292MA**

2. Dados do Contrato

Contratante: **PREFEITURA MUNICIPAL DE BURITICUPU-MA** CPF/CNPJ: **01.612.525/0001-40**
RUA SÃO RAIMUNDO Nº: **01**
Complemento: **PROXIMO A PRAÇA DO FAROL** Bairro: **CENTRO**
Cidade: **BURITICUPU** UF: **MA** CEP: **65393000**

Contrato: **Não especificado** Celebrado em:
Valor: **R$ 1.500,00** Tipo de contratante: **Pessoa Jurídica de Direito Público**
Ação Institucional: **Outros**

3. Dados da Obra/Serviço

RUA DO FLAMENGO Nº: **01**
Complemento: **ESQUINA COM AVENIDA DAVI ALVES SILVA** Bairro: **CENTRO**
Cidade: **BURITICUPU** UF: **MA** CEP: **65393000**
Data de Início: **27/11/2023** Previsão de término: **26/11/2024** Coordenadas Geográficas: **-4.315995, -46.457445**
Finalidade: **Infraestrutura** Código: **Não Especificado**
Proprietário: **PREFEITURA MUNICIPAL DE BURITICUPU-MA** CPF/CNPJ: **01.612.525/0001-40**

4. Atividade Técnica

14 - Elaboração	Quantidade	Unidade
81 - Projeto Arquitetônico > CONSTRUÇÃO CIVIL > EDIFICAÇÕES > DE EDIFICAÇÃO > #1.1.1.1 - DE ALVENARIA	608,16	m²
81 - Projeto Arquitetônico > CONSTRUÇÃO CIVIL > EDIFICAÇÕES > DE EDIFICAÇÃO > #1.1.1.4 - EM MATERIAIS MISTOS	608,16	m²
81 - Projeto Arquitetônico > SISTEMAS DE PROTEÇÃO CONTRA INCÊNDIOS E CATÁSTROFES > EQUIPAMENTOS DE COMBATE A INCÊNDIOS > #43.4.3 - DE LOCALIZAÇÃO DE EQUIPAMENTO DE COMBATE A INCÊNDIO	608,16	m²
81 - Projeto Arquitetônico > CONSTRUÇÃO CIVIL > INSTALAÇÕES DE PREVENÇÃO E COMBATE A INCÊNDIO > #1.6.6 - DE PREVENÇÃO E COMBATE A INCÊNDIO E PÂNICO	608,16	m²
81 - Projeto Arquitetônico > CONSTRUÇÃO CIVIL > INSTALAÇÕES DE PREVENÇÃO E COMBATE A INCÊNDIO > #1.6.5 - DE SINALIZAÇÃO DE EMERGÊNCIA EM EDIFICAÇÃO	608,16	m²
81 - Projeto Arquitetônico > ESTRUTURAS > ESTRUTURAS METÁLICAS > DE ESTRUTURA METÁLICA > #2.2.1.1 - PARA EDIFICAÇÃO	608,16	m²
81 - Projeto Arquitetônico > ELETROTÉCNICA > INSTALAÇÕES ELÉTRICAS > DE INSTALAÇÕES ELÉTRICAS EM BAIXA TENSÃO > #11.10.1.2 - PARA FINS COMERCIAIS	608,16	m²
81 - Projeto Arquitetônico > ESTRUTURAS > ESTRUTURAS DE CONCRETO E ARGAMASSA ARMADA > #2.1.1 - DE ESTRUTURA DE CONCRETO ARMADO	608,16	m²
35 - Elaboração de orçamento > CONSTRUÇÃO CIVIL > EDIFICAÇÕES > DE EDIFICAÇÃO > #1.1.1.1 - DE ALVENARIA	608,16	m²
35 - Elaboração de orçamento > CONSTRUÇÃO CIVIL > EDIFICAÇÕES > DE EDIFICAÇÃO > #1.1.1.4 - EM MATERIAIS MISTOS	608,16	m²
35 - Elaboração de orçamento > SISTEMAS DE PROTEÇÃO CONTRA INCÊNDIOS E CATÁSTROFES > EQUIPAMENTOS DE COMBATE A INCÊNDIOS > #43.4.3 - DE LOCALIZAÇÃO DE EQUIPAMENTO DE COMBATE A INCÊNDIO	608,16	m²
35 - Elaboração de orçamento > CONSTRUÇÃO CIVIL > INSTALAÇÕES DE PREVENÇÃO E COMBATE A INCÊNDIO > #1.6.6 - DE PREVENÇÃO E COMBATE A INCÊNDIO E PÂNICO	608,16	m²
35 - Elaboração de orçamento > CONSTRUÇÃO CIVIL > INSTALAÇÕES DE PREVENÇÃO E COMBATE A INCÊNDIO > #1.6.5 - DE SINALIZAÇÃO DE EMERGÊNCIA EM EDIFICAÇÃO	608,16	m²
35 - Elaboração de orçamento > ESTRUTURAS > ESTRUTURAS METÁLICAS > DE ESTRUTURA METÁLICA > #2.2.1.1 - PARA EDIFICAÇÃO	608,16	m²
35 - Elaboração de orçamento > ELETROTÉCNICA > INSTALAÇÕES ELÉTRICAS > DE INSTALAÇÕES ELÉTRICAS EM BAIXA TENSÃO > #11.10.1.2 - PARA FINS COMERCIAIS	608,16	m²
35 - Elaboração de orçamento > ESTRUTURAS > ESTRUTURAS DE CONCRETO E ARGAMASSA ARMADA > #2.1.1 - DE ESTRUTURA DE CONCRETO ARMADO	608,16	m²

18 - Fiscalização	Quantidade	Unidade

A autenticidade desta ART pode ser verificada em: https://crea-ma.sitac.com.br/publico/, com a chave: B2x1Z
Impresso em: 30/11/2023 às 08:40:59 por: , Ip: 191.7.3.75

Anotação de Responsabilidade Técnica - ART
Lei nº 6.496, de 7 de dezembro de 1977

CREA-MA

ART OBRA / SERVIÇO
Nº MA20230713459

Conselho Regional de Engenharia e Agronomia do Estado do Maranhão

BURITICUPU-MA
Proc. 071/2023
Fls. 07
Rub.

SUBSTITUIÇÃO à MA20230711966

60 - Fiscalização de obra > CONSTRUÇÃO CIVIL > EDIFICAÇÕES > DE EDIFICAÇÃO > #1.1.1.1 - DE ALVENARIA	608,16	m²
60 - Fiscalização de obra > CONSTRUÇÃO CIVIL > EDIFICAÇÕES > DE EDIFICAÇÃO > #1.1.1.4 - EM MATERIAIS MISTOS	608,16	m²
60 - Fiscalização de obra > SISTEMAS DE PROTEÇÃO CONTRA INCÊNDIOS E CATÁSTROFES > EQUIPAMENTOS DE COMBATE A INCÊNDIOS > #43.4.3 - DE LOCALIZAÇÃO DE EQUIPAMENTO DE COMBATE A INCÊNDIO	608,16	m²
60 - Fiscalização de obra > ESTRUTURAS > ESTRUTURAS METÁLICAS > DE ESTRUTURA METÁLICA > #2.2.1.1 - PARA EDIFICAÇÃO	608,16	m²
60 - Fiscalização de obra > ESTRUTURAS > ESTRUTURAS DE CONCRETO E ARGAMASSA ARMADA > #2.1.1 - DE ESTRUTURA DE CONCRETO ARMADO	608,16	m²

Após a conclusão das atividades técnicas o profissional deve proceder a baixa desta ART

5. Observações

ART DESTINADA A ELABORAÇÃO DE ORÇAMENTO, PROJETO E FISCALIZAÇÃO DE INSTALAÇÃO DE UM CAPS AD INFANTIL, LOCALIZADO NA RUA DO FLAMENGO COM AVENIDA DAVI ALVES SILVA, EM BURITICUPU-MA.

6. Declarações

- Declaro que estou cumprindo as regras de acessibilidade previstas nas normas técnicas da ABNT, na legislação específica e no decreto n. 5296/2004.

- Cláusula Compromissória: Qualquer conflito ou litígio originado do presente contrato, bem como sua interpretação ou execução, será resolvido por arbitragem, de acordo com a Lei no. 9.307, de 23 de setembro de 1996, por meio do Centro de Mediação e Arbitragem - CMA vinculado ao Crea-MA, nos termos do respectivo regulamento de arbitragem que, expressamente, as partes declaram concordar.

7. Entidade de Classe

SEM INDICACAO DE ENTIDADE DE CLASSE

Ruan Guimarães Alves
Engenheiro Civil
CREA - MA 111883129-2

8. Assinaturas

Declaro serem verdadeiras as informações acima

RUAN GUIMARÃES ALVES - CPF: 056.429.403-92

Buriticupu, 29 de 11 de 2023
Local data

PREFEITURA MUNICIPAL DE BURITICUPU-MA - CNPJ: 01.612.525/0001-40

9. Informações

* A ART é válida somente quando quitada, mediante apresentação do comprovante do pagamento ou conferência no site do Crea.

10. Valor

Esta ART é isenta de taxa Registrada em: **29/11/2023**

CAU/BR Conselho de Arquitetura e Urbanismo do Brasil

Registro de Responsabilidade Técnica - RRT

RRT 13751564

BURITICUPU-MA
Proc. 071001 2023
Fls. 08
Rub.

1. RESPONSÁVEL TÉCNICO

Nome Civil/Social: RAIMARA TEIXEIRA RAMOS
CPF: 034.XXX.XXX-10
Título Profissional: Arquiteto(a) e Urbanista
Nº do Registro: 00A2454076

2. DETALHES DO RRT

Nº do RRT: SI13751564I00CT001
Modalidade: RRT SIMPLES
Data de Cadastro: 27/11/2023
Forma de Registro: INICIAL
Data de Registro: 02/12/2023
Forma de Participação: INDIVIDUAL

2.1 Valor da(s) taxa(s)

Valor da(s) taxa(s): R$115,18
Boleto nº 19281154
Pago em: 01/12/2023

3. DADOS DO SERVIÇO/CONTRATANTE

3.1 Serviço 001

Contratante: PREFEITURA MUNICIPAL DE BURITICUPU
CPF/CNPJ: 01.XXX.XXX/0001-40
Tipo: Pessoa Jurídica de Direito Público
Data de Início: 27/11/2023
Valor do Serviço/Honorários: R$1.500,00
Data de Previsão de Término: 26/11/2024

3.1.1 Endereço da Obra/Serviço

País: Brasil
CEP: 65393000
Tipo Logradouro: R
Nº: S/N
Logradouro: RUA DO FLAMENGO
Complemento: ESQUINA COM AVENIDA DAVI ALVES SILVA
Bairro: CENTRO
Cidade/UF: BURITICUPU/MA

3.1.2 Atividade(s) Técnica(s)

Grupo: PROJETO
Quantidade: 608,16
Atividade: 1.1.2 - Projeto arquitetônico
Unidade: metro quadrado
Grupo: PROJETO
Quantidade: 608,16
Atividade: 1.7.1 - Memorial descritivo
Unidade: metro quadrado
Grupo: PROJETO
Quantidade: 608,16
Atividade: 1.1.1 - Levantamento arquitetônico
Unidade: metro quadrado

3.1.3 Tipologia

Tipologia: Público

3.1.4 Descrição da Obra/Serviço

RRT DESTINADA AO PROJETO DE CENTRO DE ATENÇÃO PISICOSSOCIAL (CAPS) INFANTIL LOCALIZADO NA RUA DO FLAMENGO ESQUINA COM AVENIDA DAVI ALVES SILVA, CENTRO DE BURITICUPU-MA.

BURITICUPU-MA
Proc. 0712001 2023
Fls. 04
Rub.

3.1.5 Declaração de Acessibilidade

Declaro o atendimento às regras de acessibilidade previstas em legislação e em normas técnicas pertinentes para as edificações abertas ao público, de uso público ou privativas de uso coletivo, conforme § 1º do art. 56 da Lei nº 13146, de 06 de julho de 2015.

4. RRT VINCULADO POR FORMA DE REGISTRO

Nº do RRT	Contratante	Forma de Registro	Data de Registro
SI13751564I00CT001	**PREFEITURA MUNICIPAL DE BURITICUPU**	**INICIAL**	**27/11/2023**

5. DECLARAÇÃO DE VERACIDADE

Declaro para os devidos fins de direitos e obrigações, sob as penas previstas na legislação vigente, que as informações cadastradas neste RRT são verdadeiras e de minha responsabilidade técnica e civil.

6. ASSINATURA ELETRÔNICA

Documento assinado eletronicamente por meio do SICCAU do arquiteto(a) e urbanista RAIMARA TEIXEIRA RAMOS, registro CAU nº 00A2454076, na data e hora: 27/11/2023 11:35:58, com o uso de login e de senha. O **CPF/CNPJ** está oculto visando proteger os direitos fundamentais de liberdade, privacidade e o livre desenvolvimento da personalidade da pessoa natural **(LGPD)**

A autenticidade deste RRT pode ser verificada em: https://siccau.caubr.gov.br/app/view/sight/externo?form=Servicos, ou via QRCode.

PREFEITURA DE BURITICUPU
CIDADE DE UM POVO FORTE E CORAJOSO

Obra
CENTRO DE ATENÇÃO PSICOSSOCIAL - I, II, AD E I

Bancos
SINAPI - 10/2023 - Maranhão
SBC - 11/2023 - Maranhão
SICRO3 - 07/2023 - Maranhão
SICRO2 - 11/2016 -

B.D.I.
20,0%

Encargos	ÁREA:
Não Desonerado: 118,32%	608,12 m²


Orçamento Sintético

Item	Código	Banco	Descrição	Und	Quant.	Valor Unit	Valor Unit com BDI	Total	Peso (%)
1			**Serviços Preliminares**					**110.271,57**	**4,88 %**
1.1			**Movimento de Terra**					**1.943,23**	**0,09 %**
1.1.1	73672	SINAPI	DESMATAMENTO E LIMPEZA MECANIZADA DE TERRENO COM ARVORES ATE Ø 15CM, UTILIZANDO TRATOR DE ESTEIRAS	m²	1395	0,51	0,61	850,95	0,04 %
1.1.2	74010/001	SINAPI	CARGA E DESCARGA MECANICA DE SOLO UTILIZANDO CAMINHAO BASCULANTE 6,0M3/16T E PA CARREGADEIRA SOBRE PNEUS 128 HP, CAPACIDADE DA CAÇAMBA 1,7 A 2,8 M3, PESO OPERACIONAL 11632 KG	m³	418,5	2,18	2,61	1.092,28	0,05 %
1.2			**Serviços Iniciais**					**57.850,58**	**2,56 %**
1.2.1	74220/001	SINAPI	TAPUME DE CHAPA DE MADEIRA COMPENSADA, E= 6MM, COM PINTURA A CAL E REAPROVEITAMENTO DE 2X	m²	90	76,87	92,24	8.301,60	0,37 %
1.2.2	74209/001	SINAPI	PLACA DE OBRA EM CHAPA DE ACO GALVANIZADO	m²	10	375,14	450,16	4.501,60	0,20 %
1.2.3	73805/001	SINAPI	BARRACAO DE OBRA PARA ALOJAMENTO/ESCRITORIO, PISO EM PINHO 3A, PAREDES EM COMPENSADO 10MM, COBERTURA EM TELHA FIBROCIMENTO 6MM, INCLUSO INSTALACOES ELETRICAS E ESQUADRIAS. REAPROVEITADO 5 VEZES	m²	45	521,94	626,32	28.184,40	1,25 %
1.2.4	73992/001	SINAPI	LOCACAO CONVENCIONAL DE OBRA, ATRAVÉS DE GABARITO DE TABUAS CORRIDAS PONTALETADAS A CADA 1,50M, SEM REAPROVEITAMENTO	m²	741,23	18,96	22,75	16.862,98	0,75 %
1.3			**Projetos Complementares**					**50.477,76**	**2,23 %**
1.3.1	000038	SBC	PROJETO EXECUTIVO ESTRUTURAL	m²	741,23	20,00	24,00	17.789,52	0,79 %
1.3.2	000062	SBC	PROJETO DE INSTALACAO ELETRICA EDIFICACAO	m²	741,23	17,00	20,40	15.121,09	0,67 %
1.3.3	000064	SBC	PROJETO ""AS BUILT"" DE INSTALACOES HIDRAULICAS	m²	741,23	7,25	8,70	6.448,70	0,29 %
1.3.4	000103	SBC	PROJETO DE ARQUITETURA	m²	741,23	12,50	15,00	11.118,45	0,49 %
2			**Fundações**					**226.787,68**	**10,04 %**
2.1			**Estacas Escavadas**					**55.806,59**	**2,47 %**
2.1.1	12.05.020	CPOS/CDHU	Estaca escavada mecanicamente, diâmetro de 25 cm até 20 t	M	855	53,91	64,69	55.309,95	2,45 %

BURITICUPU-MA
Proc. 0211/2023
Fls. 10
Rub.

2.1.2	02.50.001	FDE	DEMOLIÇÃO DE CONCRETO SIMPLES (MANUAL)	m³	1,85	169,40	203,28	376,06	0,02 %
2.1.3	74010/001	SINAPI	CARGA E DESCARGA MECANICA DE SOLO UTILIZANDO CAMINHAO BASCULANTE 6,0M3/16T E PA CARREGADEIRA SOBRE PNEUS 128 HP, CAPACIDADE DA CAÇAMBA 1,7 A 2,8 M3, PESO OPERACIONAL 11632 KG	m³	46,2	2,18	2,61	120,58	0,01 %
2.2			**Blocos e Vigas Baldrames**					**170.981,09**	**7,57 %**
2.2.1	79517/001	SINAPI	ESCAVACAO MANUAL EM SOLO-PROF. ATE 1,50 M	m³	262,62	38,60	46,32	12.164,55	0,54 %
2.2.2	5622	SINAPI	REGULARIZACAO E COMPACTACAO MANUAL DE TERRENO COM SOQUETE	m²	303,31	6,36	7,63	2.314,25	0,10 %
2.2.3	74048/007	SINAPI	LASTRO DE CONCRETO, E=3CM, PREPARO MECÂNICO, INCLUSOS ADITIVO IMPERMEABILIZANTE, LANÇAMENTO E ADENSAMENTO	m²	15,17	29,85	35,82	543,38	0,02 %
2.2.4	103796	SINAPI	FABRICAÇÃO, MONTAGEM E DESMONTAGEM DE FÔRMA PARA BACIA DE DISSIPAÇÃO, EM MADEIRA SERRADA, E = 25 MM, 2 UTILIZAÇÕES. AF_08/2022	m²	336,78	73,89	88,66	29.858,91	1,32 %
2.2.5	74254/002	SINAPI	ARMACAO ACO CA-50, DIAM. 6,3 (1/4) À 12,5MM(1/2) -FORNECIMENTO/ CORTE(PERDA DE 10%) / DOBRA / COLOCAÇÃO.	KG	3399,8	13,80	16,56	56.300,68	2,49 %
2.2.6	74138/003	SINAPI	CONCRETO USINADO BOMBEADO FCK=25MPA, INCLUSIVE LANCAMENTO E ADENSAMENTO	m³	36,06	661,00	793,20	28.602,79	1,27 %
2.2.7	73964/001	SINAPI	REATERRO DE VALA/CAVA COMPACTADA A MACO EM CAMADAS DE 20CM (EM BECOS DE ATÉ 2,50M DE LARGURA EM FAVELAS)	m³	211,43	57,90	69,48	14.690,15	0,65 %
2.2.8	74010/001	SINAPI	CARGA E DESCARGA MECANICA DE SOLO UTILIZANDO CAMINHAO BASCULANTE 6,0M3/16T E PA CARREGADEIRA SOBRE PNEUS 128 HP, CAPACIDADE DA CAÇAMBA 1,7 A 2,8 M3, PESO OPERACIONAL 11632 KG	m³	51,22	2,18	2,61	133,68	0,01 %
2.2.9	C4592	SEINFRA	ALVENARIA DE EMBASAMENTO EM TIJOLO CERÂMICO FURADO C/ ARGAMASSA CIMENTO E AREIA 1:4	m³	31,03	708,26	849,91	26.372,70	1,17 %
3			**Superestrutura**					**263.021,98**	**11,64 %**
3.1			**Pilares e Vigas**					**130.669,82**	**5,78 %**
3.1.1	84215	SINAPI	FORMA PARA ESTRUTURAS DE CONCRETO (PILAR, VIGA E LAJE) EM CHAPA DE MADEIRA COMPENSADA RESINADA, DE 1,10 X 2,20, ESPESSURA = 12 MM, 03 UTILIZACOES. (FABRICACAO, MONTAGEM E DESMONTAGEM)	m²	604,76	67,91	81,49	49.281,89	2,18 %
3.1.2	74254/002	SINAPI	ARMACAO ACO CA-50, DIAM. 6,3 (1/4) À 12,5MM(1/2) -FORNECIMENTO/ CORTE(PERDA DE 10%) / DOBRA / COLOCAÇÃO.	KG	3512,74	13,80	16,56	58.170,97	2,57 %
3.1.3	74138/003	SINAPI	CONCRETO USINADO BOMBEADO FCK=25MPA, INCLUSIVE LANCAMENTO E ADENSAMENTO	m³	29,27	661,00	793,20	23.216,96	1,03 %
3.2			**Laje pré-moldada**					**132.352,16**	**5,86 %**

BURITICUPU-MA
Proc. 01/2001
Fls.
Rub.
2023

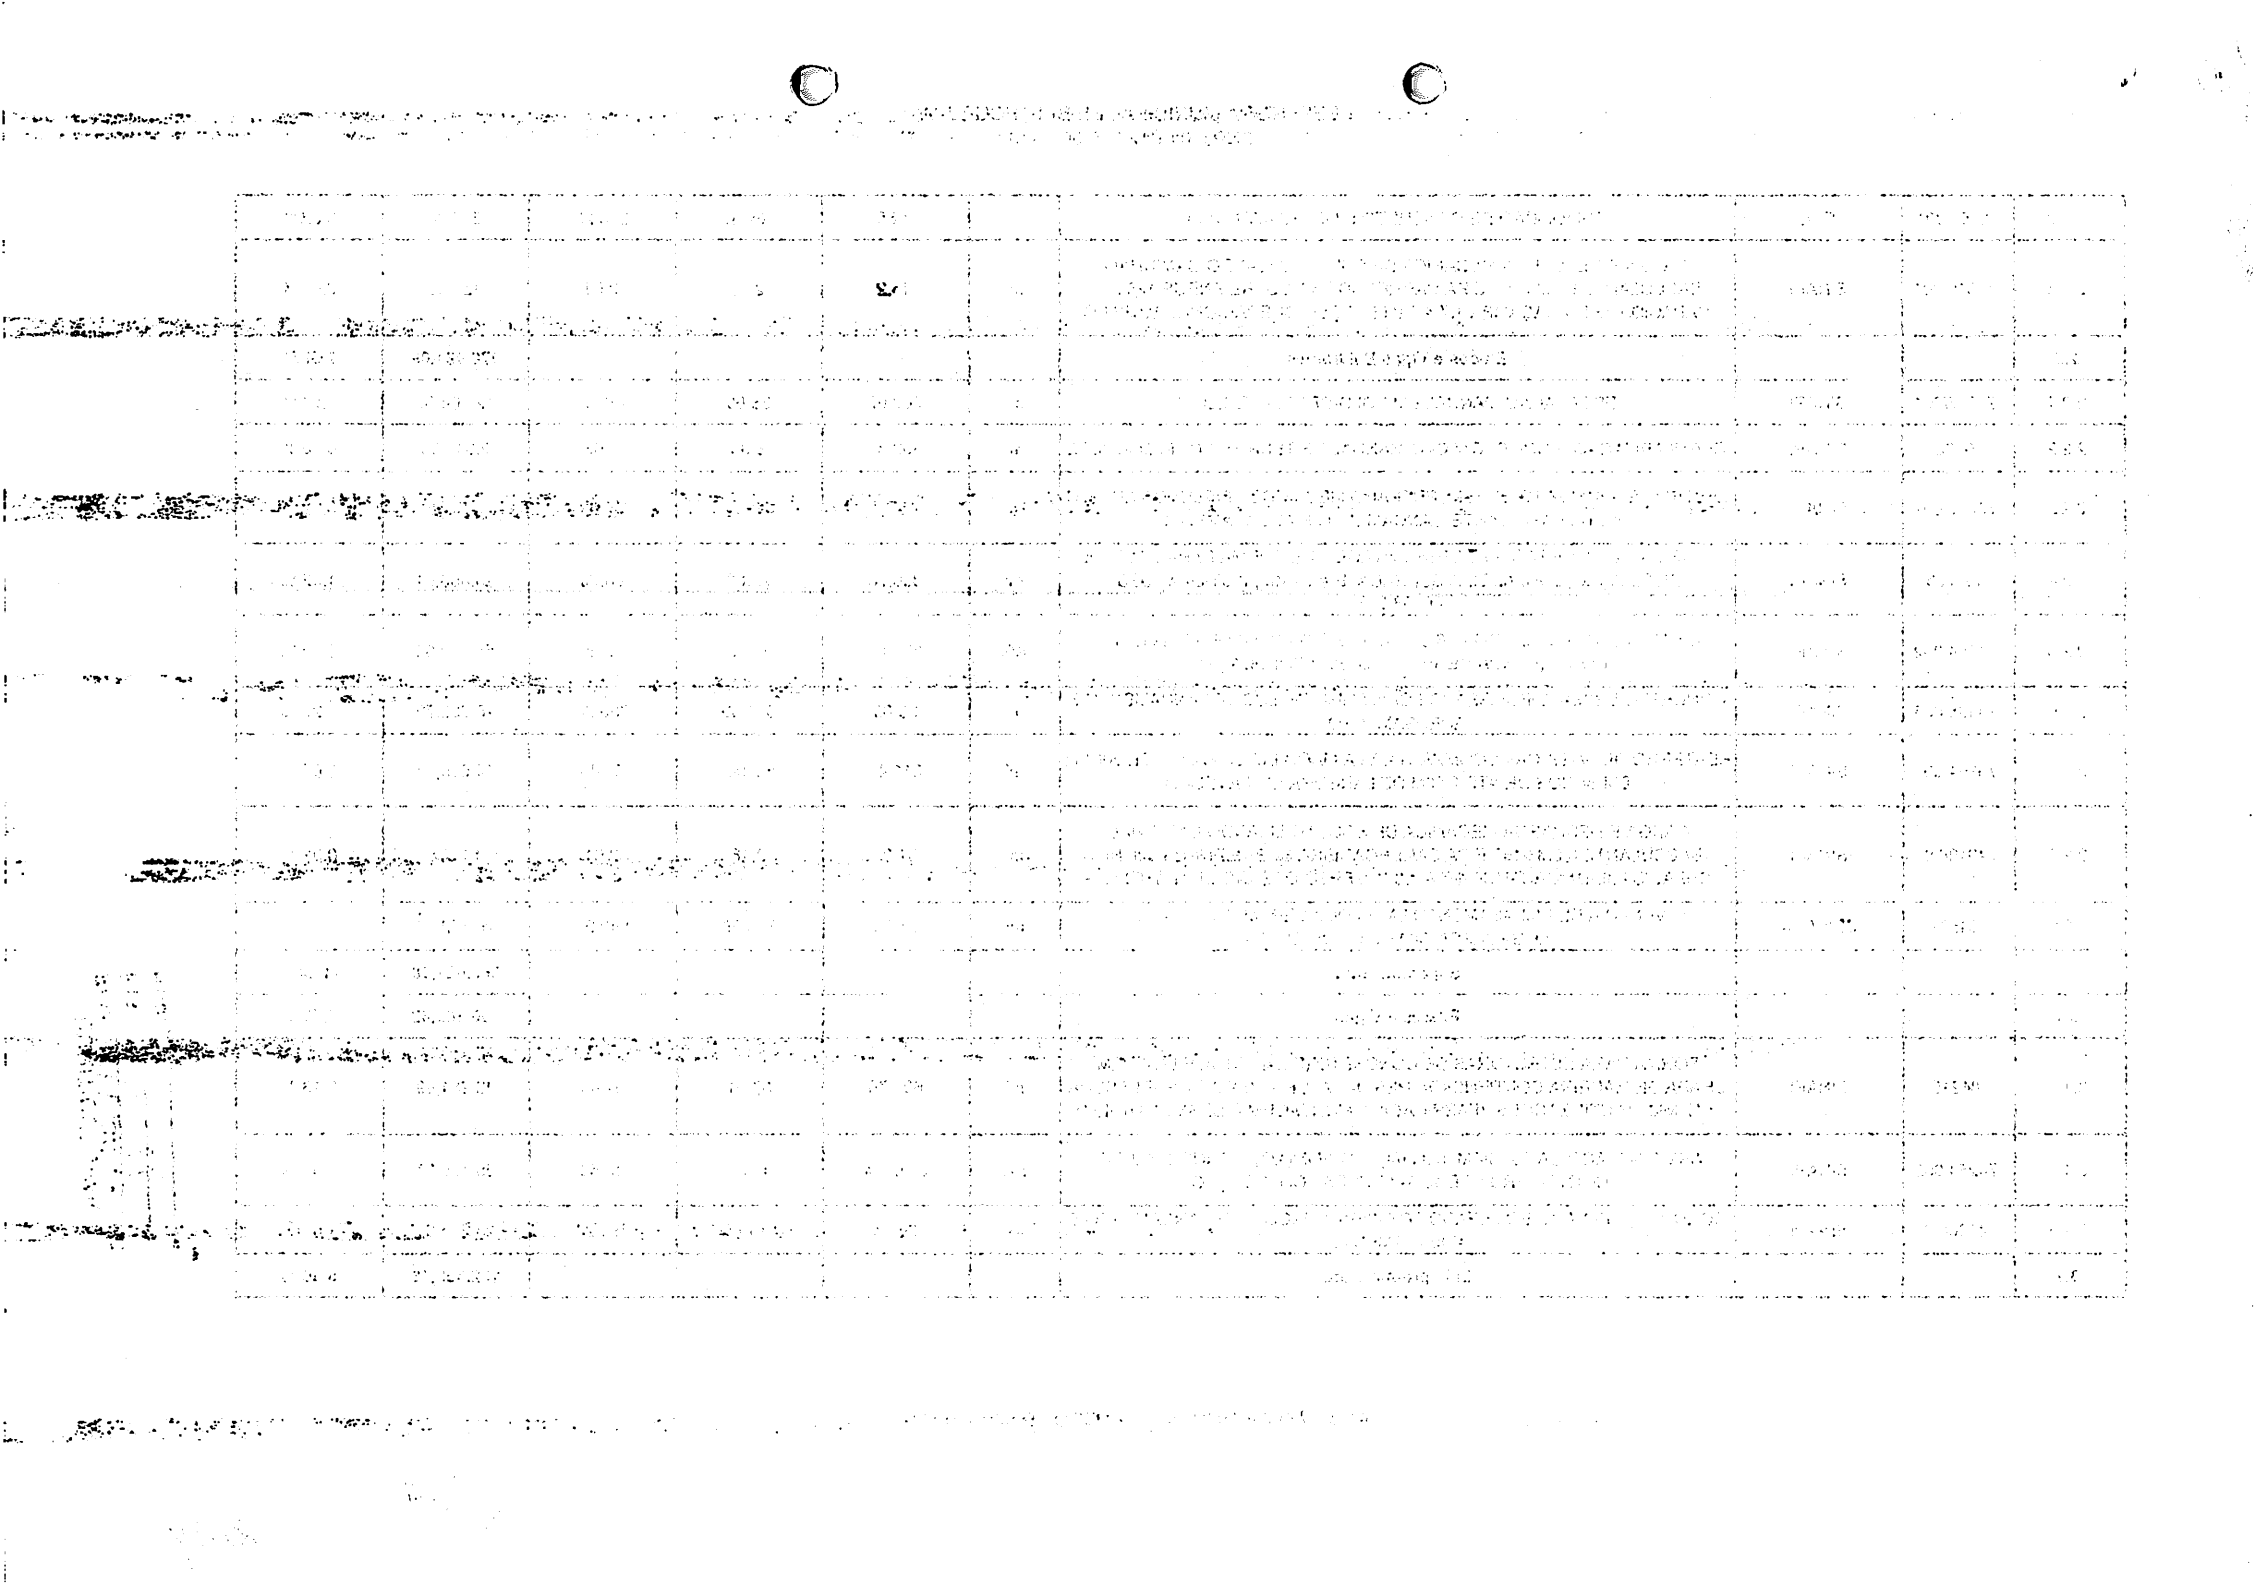

6.3.1	87621	SINAPI	CONTRAPISO EM ARGAMASSA TRAÇO 1:4 (CIMENTO E AREIA), PREPARO MECÂNICO COM MISTURADOR 300 KG, APLICADO EM ÁREAS SECAS MENORES QUE 10M2 SOBRE LAJE, ADERIDO, ESPESSURA 2CM, ACABAMENTO NÃO REFORÇADO. AF_06/2014	m²	35,1	33,86	40,63	1.426,11	0,06 %
6.3.2	73753/001	SINAPI	IMPERMEABILIZACAO DE SUPERFICIE COM MANTA ASFALTICA PROTEGIDA COM FILME DE ALUMINIO GOFRADO (DE ESPESSURA 0,8MM), INCLUSA APLICACAO DE EMULSAO ASFALTICA, E=3MM.	m²	35,1	114,50	137,40	4.822,74	0,21 %
6.4			**Lajes Aparentes**					**32.552,52**	**1,44 %**
6.4.1	87621	SINAPI	CONTRAPISO EM ARGAMASSA TRAÇO 1:4 (CIMENTO E AREIA), PREPARO MECÂNICO COM MISTURADOR 300 KG, APLICADO EM ÁREAS SECAS MENORES QUE 10M2 SOBRE LAJE, ADERIDO, ESPESSURA 2CM, ACABAMENTO NÃO REFORÇADO. AF_06/2014	m²	148,73	33,86	40,63	6.042,89	0,27 %
6.4.2	73753/001	SINAPI	IMPERMEABILIZACAO DE SUPERFICIE COM MANTA ASFALTICA PROTEGIDA COM FILME DE ALUMINIO GOFRADO (DE ESPESSURA 0,8MM), INCLUSA APLICACAO DE EMULSAO ASFALTICA, E=3MM.	m²	148,73	114,50	137,40	20.435,50	0,90 %
6.4.3	83754	SINAPI	PROTECAO MECANICA DE SUPERFICIE COM ARGAMASSA DE CIMENTO E AREIA, TRACO 1:6, E=2 CM	m²	148,73	34,04	40,84	6.074,13	0,27 %
7			**Revestimento**					**179.225,80**	**7,93 %**
7.1			**Revestimento Interno**					**127.963,38**	**5,66 %**
7.1.1	87889	SINAPI	CHAPISCO APLICADO EM ALVENARIA (SEM PRESENÇA DE VÃOS) E ESTRUTURAS DE CONCRETO DE FACHADA, COM ROLO PARA TEXTURA ACRÍLICA. ARGAMASSA TRAÇO 1:4 E EMULSÃO POLIMÉRICA (ADESIVO) COM PREPARO EM BETONEIRA 400L. AF_10/2022	m²	1717,37	6,94	8,32	14.288,51	0,63 %
7.1.2	87546	SINAPI	EMBOÇO, PARA RECEBIMENTO DE CERÂMICA, EM ARGAMASSA TRAÇO 1:2:8, PREPARO MANUAL, APLICADO MANUALMENTE EM FACES INTERNAS DE PAREDES, PARA AMBIENTE COM ÁREA MENOR QUE 5M2, ESPESSURA DE 10MM, COM EXECUÇÃO DE TALISCAS. AF_06/2014	m²	454,51	28,49	34,18	15.535,15	0,69 %
7.1.3	87547	SINAPI	MASSA ÚNICA, PARA RECEBIMENTO DE PINTURA, EM ARGAMASSA TRAÇO 1:2:8, PREPARO MECÂNICO COM BETONEIRA 400L, APLICADA MANUALMENTE EM FACES INTERNAS DE PAREDES, ESPESSURA DE 10MM, COM EXECUÇÃO DE TALISCAS. AF_06/2014	m²	1262,86	22,52	27,02	34.122,47	1,51 %
7.1.4	87273	SINAPI	REVESTIMENTO CERÂMICO PARA PAREDES INTERNAS COM PLACAS TIPO ESMALTADA EXTRA DE DIMENSÕES 33X45 CM APLICADAS NA ALTURA INTEIRA DAS PAREDES. AF_02/2023_PE	m²	454,51	74,24	89,08	40.487,75	1,79 %
7.1.5	73908/002	SINAPI	CANTONEIRA DE ALUMINIO 1"X1", PARA PROTECAO DE QUINA DE PAREDE	M	15	42,95	51,54	773,10	0,03 %

BURITICUPU-MA
Proc. 08/2023
Fls.
Rub.

7.1.6	84089	SINAPI	PEITORIL EM MARMORE BRANCO, LARGURA DE 25CM, ASSENTADO COM ARGAMASSA TRACO 1:3 (CIMENTO E AREIA MEDIA), PREPARO MANUAL DA ARGAMASSA	M	81,05	233,98	280,77	22.756,40	1,01 %
7.2			**Revestimento Externo**					**51.262,42**	**2,27 %**
7.2.1	87889	SINAPI	CHAPISCO APLICADO EM ALVENARIA (SEM PRESENÇA DE VÃOS) E ESTRUTURAS DE CONCRETO DE FACHADA, COM ROLO PARA TEXTURA ACRÍLICA. ARGAMASSA TRAÇO 1:4 E EMULSÃO POLIMÉRICA (ADESIVO) COM PREPARO EM BETONEIRA 400L. AF_10/2022	m²	614,53	6,94	8,32	5.112,88	0,23 %
7.2.2	87546	SINAPI	EMBOÇO, PARA RECEBIMENTO DE CERÂMICA, EM ARGAMASSA TRAÇO 1:2:8, PREPARO MANUAL, APLICADO MANUALMENTE EM FACES INTERNAS DE PAREDES, PARA AMBIENTE COM ÁREA MENOR QUE 5M2, ESPESSURA DE 10MM, COM EXECUÇÃO DE TALISCAS. AF_06/2014	m²	178,39	28,49	34,18	6.097,37	0,27 %
7.2.3	87547	SINAPI	MASSA ÚNICA, PARA RECEBIMENTO DE PINTURA, EM ARGAMASSA TRAÇO 1:2:8, PREPARO MECÂNICO COM BETONEIRA 400L, APLICADA MANUALMENTE EM FACES INTERNAS DE PAREDES, ESPESSURA DE 10MM, COM EXECUÇÃO DE TALISCAS. AF_06/2014	m²	436,14	22,52	27,02	11.784,50	0,52 %
7.2.4	C4431	SEINFRA	CERÂMICA ESMALTADA C/ ARG. CIMENTO E AREIA ATÉ 10x10cm (100 cm²) - DECORATIVA P/ PAREDE	m²	178,39	132,05	158,46	28.267,67	1,25 %
8			**Pisos**					**147.595,17**	**6,53 %**
8.1			**Piso em concreto armado**					**28.957,99**	**1,28 %**
8.1.1	72183	SINAPI	PISO EM CONCRETO 20MPA PREPARO MECANICO, ESPESSURA 7 CM, COM ARMACAO EM TELA SOLDADA	m²	232,8	103,66	124,39	28.957,99	1,28 %
8.2			**Pisos Internos**					**77.209,60**	**3,42 %**
8.2.1	100577	SINAPI	REGULARIZAÇÃO E COMPACTAÇÃO DE SUBLEITO DE SOLO PREDOMINANTEMENTE ARENOSO. AF_11/2019	m²	574,42	1,17	1,40	804,18	0,04 %
8.2.2	73907/003	SINAPI	LASTRO DE CONCRETO, E=5CM, PREPARO MECÂNICO, INCLUSOS LANÇAMENTO E ADENSAMENTO	m²	574,42	40,14	48,16	27.664,06	1,22 %
8.2.3	87247	SINAPI	REVESTIMENTO CERÂMICO PARA PISO COM PLACAS TIPO ESMALTADA EXTRA DE DIMENSÕES 35X35 CM APLICADA EM AMBIENTES DE ÁREA ENTRE 5 M2 E 10 M2. AF_02/2023_PE	m²	167,74	67,12	80,54	13.509,77	0,60 %
8.2.4	87251	SINAPI	REVESTIMENTO CERÂMICO PARA PISO COM PLACAS TIPO ESMALTADA EXTRA DE DIMENSÕES 45X45 CM APLICADA EM AMBIENTES DE ÁREA MAIOR QUE 10 M2. AF_02/2023_PE	m²	406,68	60,61	72,73	29.577,83	1,31 %
8.2.5	88648	SINAPI	RODAPÉ CERÂMICO DE 7CM DE ALTURA COM PLACAS TIPO ESMALTADA EXTRA DE DIMENSÕES 35X35CM. AF_02/2023	M	180,85	8,33	9,99	1.806,69	0,08 %
8.2.6	88649	SINAPI	RODAPÉ CERÂMICO DE 7CM DE ALTURA COM PLACAS TIPO ESMALTADA EXTRA DE DIMENSÕES 45X45CM. AF_02/2023	M	321,8	9,49	11,38	3.662,08	0,16 %
8.2.7	13.02.053	FDE	BORRACHA COLADA - PISO TATIL DE ALERTA	m²	0,75	205,55	246,66	184,99	0,01 %
8.3			**Soleiras**					**8.316,35**	**0,37 %**

BURITICUPU-MA
Proc. 01/2023
Fls. 15
Rub.

8.3.1	84161	SINAPI	SOLEIRA DE MARMORE BRANCO, LARGURA 15CM, ESPESSURA 3CM, ASSENTADA SOBRE ARGAMASSA TRACO 1:4 (CIMENTO E AREIA)	M	58,25	118,98	142,77	8.316,35	0,37 %
8.4			**Juntas**					**2.601,15**	**0,12 %**
8.4.1	74121/001	SINAPI	JUNTA DE DILATACAO PARA IMPERMEABILIZACAO, COM SELANTE ELASTICO MONOCOMPONENTE A BASE DE POLIURETANO, DIMENSOES 1X1CM.	M	77,6	27,94	33,52	2.601,15	0,12 %
8.5			**Piso Externo**					**30.510,08**	**1,35 %**
8.5.1	73763/002	SINAPI	MEIO-FIO E SARJETA DE CONCRETO MOLDADO NO LOCAL, USINADO 15 MPA, COM 0,45 M BASE X 0,30 M ALTURA, REJUNTE EM ARGAMASSA TRACO 1:3,5 (CIMENTO E AREIA)	M	67,65	111,28	133,53	9.033,30	0,40 %
8.5.2	74147/001	SINAPI	PISO EM BLOCO SEXTAVADO 30X30CM, ESPESSURA 8CM, ASSENTADO SOBRE COLCHAO DE AREIA ESPESSURA 6CM	m²	180	48,06	57,67	10.380,60	0,46 %
8.5.3	73892/002	SINAPI	EXECUÇÃO DE PASSEIO (CALÇADA) EM CONCRETO 12 MPA, TRAÇO 1:3:5 (CIMENTO/AREIA/BRITA), PREPARO MECÂNICO, ESPESSURA 7CM, COM JUNTA DE DILATAÇÃO EM MADEIRA, INCLUSO LANÇAMENTO E ADENSAMENTO	m²	175	48,12	57,74	10.104,50	0,45 %
8.5.4	54.07.260	CPOS/CDHU	Piso em ladrilho hidráulico tipo rampa várias cores 30 x 30 cm, antiderrapante, assentado com argamassa mista	m²	6	137,74	165,28	991,68	0,04 %
9			**Esquadrias**					**353.809,62**	**15,66 %**
9.1			**Esquadrias de Madeira**					**58.966,61**	**2,61 %**
9.1.1	73910/005	SINAPI	PORTA DE MADEIRA COMPENSADA LISA PARA PINTURA, 80X210X3,5CM, INCLUSO ADUELA 2A, ALIZAR 2A E DOBRADICAS	UN	5	623,52	748,22	3.741,10	0,17 %
9.1.2	73910/007	SINAPI	PORTA DE MADEIRA COMPENSADA LISA PARA CERA OU VERNIZ, 90X210X3,5CM, INCLUSO ADUELA 1A, ALIZAR 1A E DOBRADICAS COM ANEL	UN	23	876,98	1.052,37	24.204,51	1,07 %
9.1.3	73910/007	SINAPI	PORTA DE MADEIRA COMPENSADA LISA PARA CERA OU VERNIZ,90X210X3,5CM, INCLUSO ADUELA 1A, ALIZAR 1A E DOBRADICAS COM ANEL	UN	4	876,98	1.052,37	4.209,48	0,19 %
9.1.4	73910/008	SINAPI	PORTA DE MADEIRA COMPENSADA LISA PARA PINTURA, 120X210X3,5CM, 2 FOLHAS, INCLUSO ADUELA 2A, ALIZAR 2A E DOBRADICAS	UN	4	779,23	935,07	3.740,28	0,17 %
9.1.5	05.01.069	FDE	PM-82 PORTA DE CORRER ACESSIVEL SARRAF.MACIÇA P/PINTURA(L=111CM)	UN	2	3.210,37	3.852,44	7.704,88	0,34 %
9.1.6	74139/001	SINAPI	PORTA DE MADEIRA PARA BANHEIRO, EM CHAPA DE MADEIRA COMPENSADA, REVESTIDA COM LAMINADO TEXTURIZADO, 80X160CM, INCLUSO MARCO E DOBRADICAS	UN	8	582,25	698,70	5.589,60	0,25 %
9.1.7	74046/002	SINAPI	TARJETA TIPO LIVRE/OCUPADO PARA PORTA DE BANHEIRO	UN	8	54,48	65,37	522,96	0,02 %
9.1.8	74070/001	SINAPI	FECHADURA DE EMBUTIR COMPLETA, PARA PORTAS INTERNAS, PADRAO DE ACABAMENTO SUPERIOR	UN	36	214,21	257,05	9.253,80	0,41 %
9.2			**Esquadrias de Alumínio**					**72.555,09**	**3,21 %**

BURITICUPU-MA
Proc. 021/2023
Fls.
Rub.

9.2.1	74067/001	SINAPI	JANELA DE CORRER EM ALUMINIO, COM QUATRO FOLHAS PARA VIDRO, DUAS FIXAS E DUAS MOVEIS, INCLUSO GUARNICAO E VIDRO LISO INCOLOR	m²	81,53	295,32	354,38	28.892,60	1,28 %
9.2.2	68050	SINAPI	PORTA DE CORRER EM ALUMINIO, COM DUAS FOLHAS PARA VIDRO, INCLUSO VIDRO LISO INCOLOR, FECHADURA E PUXADOR, SEM GUARNICAO/ALIZAR/VISTA	m²	85,36	426,26	511,51	43.662,49	1,93 %
9.3			**Elementos Diversos**					**174.187,98**	**7,71 %**
9.3.1	34.05.260	CPOS/CDHU	Gradil em aço galvanizado eletrofundido, malha 65 x 132 mm e pintura eletrostática	m²	64,35	473,83	568,59	36.588,76	1,62 %
9.3.2	34.05.300	CPOS/CDHU	Portão de correr em grade de aço galvanizado eletrofundida, malha 65 x 132 mm, e pintura eletrostática	m²	36,52	1.988,15	2.385,78	87.128,68	3,86 %
9.3.3	74073/002	SINAPI	ALCAPAO EM FERRO 70X70CM, INCLUSO FERRAGENS	UN	1	119,29	143,14	143,14	0,01 %
9.3.4	27.04.040	CPOS/CDHU	Corrimão, bate-maca ou protetor de parede em PVC, com amortecimento à impacto, altura de 131 mm	M	60	653,69	784,42	47.065,20	2,08 %
9.3.5	28.20.820	CPOS/CDHU	Barra antipânico de sobrepor com maçaneta e chave, para porta em vidro de 1 folha	CJ	4	679,63	815,55	3.262,20	0,14 %
9.4			**Vidro**					**48.099,94**	**2,13 %**
9.4.1	72118	SINAPI	VIDRO TEMPERADO INCOLOR, ESPESSURA 6MM, FORNECIMENTO E INSTALACAO, INCLUSIVE MASSA PARA VEDACAO	m²	148,85	224,38	269,25	40.077,86	1,77 %
9.4.2	85005	SINAPI	ESPELHO CRISTAL, ESPESSURA 4MM, COM PARAFUSOS DE FIXACAO, SEM MOLDURA	m²	12	528,48	634,17	7.610,04	0,34 %
9.4.3	74125/002	SINAPI	ESPELHO CRISTAL ESPESSURA 4MM, COM MOLDURA EM ALUMINIO E COMPENSADO 6MM PLASTIFICADO COLADO	m²	0,54	635,87	763,04	412,04	0,02 %
10			**Instalações Hidráulicas**					**116.749,37**	**5,17 %**
10.1			**Tubulações de Água Fria**					**29.423,85**	**1,30 %**
10.1.1	75030/001	SINAPI	TUBO PVC SOLDAVEL AGUA FRIA DN 25MM, INCLUSIVE CONEXOES - FORNECIMENTO E INSTALACAO	M	171	24,48	29,37	5.022,27	0,22 %
10.1.2	75030/002	SINAPI	TUBO PVC SOLDAVEL AGUA FRIA DN 32MM, INCLUSIVE CONEXOES - FORNECIMENTO E INSTALACAO	M	30	33,71	40,45	1.213,50	0,05 %
10.1.3	75030/003	SINAPI	TUBO PVC SOLDAVEL AGUA FRIA DN 40MM, INCLUSIVE CONEXOES - FORNECIMENTO E INSTALACAO	M	85	43,82	52,58	4.469,30	0,20 %
10.1.4	74058/002	SINAPI	TORNEIRA DE BOIA VAZAO TOTAL 3/4"COM BALAO PLASTICO - FORNECIMENTO E INSTALACAO	UN	1	66,09	79,30	79,30	0,00 %
10.1.5	48.02.300	CPOS/CDHU	Reservatório em polietileno de alta densidade (cisterna) com antioxidante e proteção contra raios ultravioleta (UV) - capacidade de 5.000 litros	UN	2	7.766,45	9.319,74	18.639,48	0,82 %
10.2			**Registros**					**5.192,56**	**0,23 %**
10.2.1	74174/001	SINAPI	REGISTRO GAVETA 1.1/2" COM CANOPLA ACABAMENTO CROMADO SIMPLES - FORNECIMENTO E INSTALACAO	UN	10	154,72	185,66	1.856,60	0,08 %
10.2.2	74175/001	SINAPI	REGISTRO GAVETA 1" COM CANOPLA ACABAMENTO CROMADO SIMPLES - FORNECIMENTO E INSTALACAO	UN	20	104,46	125,35	2.507,00	0,11 %

BURITICUPU-MA
Proc. 01/2023
Fls.
Rub.

10.2.3	85118	SINAPI	REGISTRO PRESSAO 3/4" COM CANOPLA ACABAMENTO CROMADO - FORNECIMENTO E INSTALACAO	UN	8	86,35	103,62	828,96	0,04 %
10.3			**Tubulação de Esgoto Sanitário**					**14.927,10**	**0,66 %**
10.3.1	74165/001	SINAPI	TUBO PVC ESGOTO JS PREDIAL DN 40MM, INCLUSIVE CONEXOES - FORNECIMENTO E INSTALACAO	M	30	35,92	43,10	1.293,00	0,06 %
10.3.2	74165/002	SINAPI	TUBO PVC ESGOTO PREDIAL DN 50MM, INCLUSIVE CONEXOES - FORNECIMENTO E INSTALACAO	M	30	46,99	56,38	1.691,40	0,07 %
10.3.3	74165/003	SINAPI	TUBO PVC ESGOTO PREDIAL DN 75MM, INCLUSIVE CONEXOES - FORNECIMENTO E INSTALACAO	M	30	64,91	77,89	2.336,70	0,10 %
10.3.4	74165/004	SINAPI	TUBO PVC ESGOTO PREDIAL DN 100MM, INCLUSIVE CONEXOES - FORNECIMENTO E INSTALACAO	M	120	66,71	80,05	9.606,00	0,43 %
10.4			**Caixas**					**5.881,12**	**0,26 %**
10.4.1	74104/001	SINAPI	CAIXA DE INSPEÇÃO EM ALVENARIA DE TIJOLO MACIÇO 60X60X60CM, REVESTIDA INTERNAMENTO COM BARRA LISA (CIMENTO E AREIA, TRAÇO 1:4) E=2,0CM, COM TAMPA PRÉ-MOLDADA DE CONCRETO E FUNDO DE CONCRETO 15MPA TIPO C - ESCAVAÇÃO E CONFECÇÃO	UN	14	213,05	255,66	3.579,24	0,16 %
10.4.2	74051/001	SINAPI	CAIXA DE GORDURA DUPLA EM CONCRETO PRE-MOLDADO DN 60,0 CM COM TAMPA - FORNECIMENTO E INSTALACAO	UN	2	317,12	380,54	761,08	0,03 %
10.4.3	40777	SINAPI	CAIXA SIFONADA PVC 150X150X50MM COM GRELHA REDONDA BRANCA - FORNECIMENTO E INSTALACAO	UN	16	80,25	96,30	1.540,80	0,07 %
10.5			**Rede de Águas Pluviais**					**46.650,01**	**2,06 %**
10.5.1	74168/002	SINAPI	TUBO PVC ESGOTO SERIE R DN 100MM C/ ANEL DE BORRACHA - FORNECIMENTO E INSTALACAO	M	135	59,44	71,32	9.628,20	0,43 %
10.5.2	72286	SINAPI	CAIXA DE AREIA 60X60X60CM EM ALVENARIA - EXECUÇÃO	UN	10	210,06	252,07	2.520,70	0,11 %
10.5.3	89495	SINAPI	RALO SIFONADO, PVC, DN 100 X 40 MM, JUNTA SOLDÁVEL, FORNECIDO E INSTALADO EM RAMAIS DE ENCAMINHAMENTO DE ÁGUA PLUVIAL. AF_06/2022	UN	6	18,55	22,26	133,56	0,01 %
10.5.4	83688	SINAPI	CANALETA EM ALVENARIA COM TIJOLO DE 1/2 VEZ, DIMENSOES 30X15CM (LXA), COM IMPERMEABILIZANTE NA ARGAMASSA	M	71	307,98	369,57	26.239,47	1,16 %
10.5.5	16.05.047	FDE	TC-10 TAMPA DE CONCRETO PRE-MOLDADA PERF. P/ CANALETA L=25CM	M	71	95,40	114,48	8.128,08	0,36 %
10.6			**Cisterna**					**11.515,33**	**0,51 %**
10.6.1	48.02.300	CPOS/CDHU	Reservatório em polietileno de alta densidade (cisterna) com antioxidante e proteção contra raios ultravioleta (UV) - capacidade de 5.000 litros	UN	1	7.766,45	9.319,74	9.319,74	0,41 %
10.6.2	74058/002	SINAPI	TORNEIRA DE BOIA VAZAO TOTAL 3/4"COM BALAO PLASTICO - FORNECIMENTO E INSTALACAO	UN	1	66,09	79,30	79,30	0,00 %
10.6.3	09.08.055	FDE	BOTOEIRA PARA ACIONAMENTO DA BOMBA DE INCENDIO	UN	1	349,22	419,06	419,06	0,02 %
10.6.4	08.08.070	FDE	CONJ MOTOR-BOMBA (CENTRIFUGA) 1/2 HP (3400 L/H -20 MCA)	UN	1	1.414,36	1.697,23	1.697,23	0,08 %
10.7			**Extintores**					**3.159,40**	**0,14 %**

BURITICUPU-MA
Proc.
Fls.
Rub.
2023

10.7.1	73775/001	SINAPI	EXTINTOR INCENDIO TP PO QUIMICO 4KG FORNECIMENTO E COLOCACAO	UN	4	216,87	260,24	1.040,96	0,05 %
10.7.2	73775/002	SINAPI	EXTINTOR INCENDIO AGUA-PRESSURIZADA 10L INCL SUPORTE PAREDE CARGA COMPLETA FORNECIMENTO E COLOCACAO	UN	2	223,51	268,21	536,42	0,02 %
10.7.3	83634	SINAPI	EXTINTOR INCENDIO TP GAS CARBONICO 4KG COMPLETO - FORNECIMENTO E INSTALACAO	UN	2	659,18	791,01	1.582,02	0,07 %
11			**Louças e Metais**					**95.610,98**	**4,23 %**
11.1			**Louças**					**21.768,73**	**0,96 %**
11.1.1	86888	SINAPI	VASO SANITÁRIO SIFONADO COM CAIXA ACOPLADA LOUÇA BRANCA - FORNECIMENTO E INSTALAÇÃO. AF_01/2020	UN	11	503,94	604,72	6.651,92	0,29 %
11.1.2	86903	SINAPI	LAVATÓRIO LOUÇA BRANCA COM COLUNA, 45 X 55CM OU EQUIVALENTE, PADRÃO MÉDIO - FORNECIMENTO E INSTALAÇÃO. AF_01/2020	UN	6	364,09	436,90	2.621,40	0,12 %
11.1.3	74234/001	SINAPI	MICTORIO SIFONADO DE LOUCA BRANCA COM PERTENCES, COM REGISTRO DE PRESSAO 1/2" COM CANOPLA CROMADA ACABAMENTO SIMPLES E CONJUNTO PARA FIXACAO - FORNECIMENTO E INSTALACAO	UN	2	670,13	804,15	1.608,30	0,07 %
11.1.4	44.01.050	CPOS/CDHU	Bacia sifonada de louça sem tampa - 6 litros	UN	3	305,83	366,99	1.100,97	0,05 %
11.1.5	30.08.040	CPOS/CDHU	Lavatório de louça para canto sem coluna para pessoas com mobilidade reduzida	UN	3	1.726,32	2.071,58	6.214,74	0,28 %
11.1.6	86920	SINAPI	TANQUE DE LOUÇA BRANCA COM COLUNA, 30L OU EQUIVALENTE, INCLUSO SIFÃO FLEXÍVEL EM PVC, VÁLVULA PLÁSTICA E TORNEIRA DE METAL CROMADO PADRÃO POPULAR - FORNECIMENTO E INSTALAÇÃO. AF_01/2020	UN	2	817,74	981,28	1.962,56	0,09 %
11.1.7	86901	SINAPI	CUBA DE EMBUTIR OVAL EM LOUÇA BRANCA, 35 X 50CM OU EQUIVALENTE - FORNECIMENTO E INSTALAÇÃO. AF_01/2020	UN	9	148,97	178,76	1.608,84	0,07 %
11.2			**Metais**					**68.814,32**	**3,05 %**
11.2.1	44.03.720	CPOS/CDHU	Torneira de mesa para lavatório, acionamento hidromecânico com alavanca, registro integrado regulador de vazão, em latão cromado, DN= 1/2'	UN	17	669,32	803,18	13.654,06	0,60 %
11.2.2	100860	SINAPI	CHUVEIRO ELÉTRICO COMUM CORPO PLÁSTICO, TIPO DUCHA – FORNECIMENTO E INSTALAÇÃO. AF_01/2020	UN	8	102,10	122,52	980,16	0,04 %
11.2.3	30.01.030	CPOS/CDHU	Barra de apoio reta, para pessoas com mobilidade reduzida, em tubo de aço inoxidável de 1 1/2' x 800 mm	UN	6	163,14	195,76	1.174,56	0,05 %
11.2.4	30.01.130	CPOS/CDHU	Barra de proteção para lavatório, para pessoas com mobilidade reduzida, em tubo de alumínio acabamento com pintura epóxi	UN	3	402,98	483,57	1.450,71	0,06 %
11.2.5	86881	SINAPI	SIFÃO DO TIPO GARRAFA EM METAL CROMADO 1 X 1.1/2"- FORNECIMENTO E INSTALAÇÃO. AF_01/2020	UN	21	269,37	323,24	6.788,04	0,30 %
11.2.6	86910	SINAPI	TORNEIRA CROMADA TUBO MÓVEL, DE PAREDE, 1/2"OU 3/4", PARA PIA DE COZINHA, PADRÃO MÉDIO - FORNECIMENTO E INSTALAÇÃO. AF_01/2020	UN	3	135,46	162,55	487,65	0,02 %

BURITICUPU-MA
Proc. [illegible] 2023
Fls. [illegible]
Rub. [illegible]

11.2.7	30.01.050	CPOS/CDHU	Barra de apoio em ângulo de 90°, para pessoas com mobilidade reduzida, em tubo de aço inoxidável de 1 1/2´ x 800 x 800 mm	UN	1	368,49	442,18	442,18	0,02 %
11.2.8	30.08.030	CPOS/CDHU	Assento articulado para banho, em alumínio com pintura epóxi de 700 x 450 mm	UN	1	705,68	846,81	846,81	0,04 %
11.2.9	43.02.080	CPOS/CDHU	Chuveiro elétrico de 6.500W / 220V com resistência blindada	UN	7	469,10	562,92	3.940,44	0,17 %
11.2.10	44.06.360	CPOS/CDHU	Cuba em aço inoxidável simples de 500x400x200mm	UN	6	421,62	505,94	3.035,64	0,13 %
11.2.11	86914	SINAPI	TORNEIRA CROMADA 1/2"OU 3/4"PARA TANQUE, PADRÃO MÉDIO - FORNECIMENTO E INSTALAÇÃO. AF_01/2020	UN	6	103,88	124,65	747,90	0,03 %
11.2.12	86914	SINAPI	TORNEIRA CROMADA 1/2"OU 3/4"PARA TANQUE, PADRÃO MÉDIO - FORNECIMENTO E INSTALAÇÃO. AF_01/2020	UN	2	103,88	124,65	249,30	0,01 %
11.2.13	86914	SINAPI	TORNEIRA CROMADA 1/2"OU 3/4"PARA TANQUE, PADRÃO MÉDIO - FORNECIMENTO E INSTALAÇÃO. AF_01/2020	UN	6	103,88	124,65	747,90	0,03 %
11.2.14	44.06.700	CPOS/CDHU	Cuba em aço inoxidável dupla de 715x400x140mm	UN	3	701,15	841,38	2.524,14	0,11 %
11.2.15	86883	SINAPI	SIFÃO DO TIPO FLEXÍVEL EM PVC 1 X 1.1/2 - FORNECIMENTO E INSTALAÇÃO. AF_01/2020	UN	6	11,56	13,87	83,22	0,00 %
11.2.16	30.01.030	CPOS/CDHU	Barra de apoio reta, para pessoas com mobilidade reduzida, em tubo de aço inoxidável de 1 1/2´ x 800 mm	UN	1	163,14	195,76	195,76	0,01 %
11.2.17	100860	SINAPI	CHUVEIRO ELÉTRICO COMUM CORPO PLÁSTICO, TIPO DUCHA – FORNECIMENTO E INSTALAÇÃO. AF_01/2020	UN	1	102,10	122,52	122,52	0,01 %
11.2.18	44.03.720	CPOS/CDHU	Torneira de mesa para lavatório, acionamento hidromecânico com alavanca, registro integrado regulador de vazão, em latão cromado, DN= 1/2´	UN	1	669,32	803,18	803,18	0,04 %
11.2.19	08.04.048	FDE	VALVULA DE DESCARGA DE FECHAMENTO AUTOMATICO PARA MICTORIO	UN	2	454,28	545,13	1.090,26	0,05 %
11.2.20	86889	SINAPI	BANCADA DE GRANITO CINZA POLIDO, DE 1,50 X 0,60 M, PARA PIA DE COZINHA - FORNECIMENTO E INSTALAÇÃO. AF_01/2020	UN	27	807,37	968,84	26.158,68	1,16 %
11.2.21	86878	SINAPI	VÁLVULA EM METAL CROMADO TIPO AMERICANA 3.1/2"X 1.1/2"PARA PIA - FORNECIMENTO E INSTALAÇÃO. AF_01/2020	UN	18	94,58	113,49	2.042,82	0,09 %
11.2.22	86878	SINAPI	VÁLVULA EM METAL CROMADO TIPO AMERICANA 3.1/2"X 1.1/2"PARA PIA - FORNECIMENTO E INSTALAÇÃO. AF_01/2020	UN	9	94,58	113,49	1.021,41	0,05 %
11.2.23	86878	SINAPI	VÁLVULA EM METAL CROMADO TIPO AMERICANA 3.1/2"X 1.1/2"PARA PIA - FORNECIMENTO E INSTALAÇÃO. AF_01/2020	UN	2	94,58	113,49	226,98	0,01 %
11.3			**Acessórios**					**5.027,93**	**0,22 %**
11.3.1	44.03.030	CPOS/CDHU	Dispenser toalheiro metálico esmaltado para bobina de 25cm x 50m, sem alavanca	UN	19	95,48	114,57	2.176,83	0,10 %
11.3.2	44.03.050	CPOS/CDHU	Dispenser papel higiênico em ABS para rolão 300 / 600 m, com visor	UN	14	84,21	101,05	1.414,70	0,06 %
11.3.3	44.03.130	CPOS/CDHU	Saboneteira tipo dispenser, para refil de 800 ml	UN	18	66,50	79,80	1.436,40	0,06 %

BURITICUPU-MA
Proc. 021/2023
Fls. 18
Rub.

12			**Instalações Elétricas**					**69.593,04**	**3,08 %**
12.1			**Entrada e Quadros**					**12.130,40**	**0,54 %**
12.1.1	09.02.061	FDE	AE-21 ABRIGO E ENTRADA DE ENERGIA (CAIXA M OU H): AES ELETROP/BANDEIRANTE/ELEKTRO/CPFL	UN	1	5.802,27	6.962,72	6.962,72	0,31 %
12.1.2	74131/005	SINAPI	QUADRO DE DISTRIBUICAO DE ENERGIA DE EMBUTIR, EM CHAPA METALICA, PARA 24 DISJUNTORES TERMOMAGNETICOS MONOPOLARES, COM BARRAMENTO TRIFASICO E NEUTRO, FORNECIMENTO E INSTALACAO	UN	4	645,60	774,72	3.098,88	0,14 %
12.1.3	74130/002	SINAPI	DISJUNTOR TERMOMAGNETICO MONOPOLAR PADRAO NEMA (AMERICANO) 35 A 50A 240V, FORNECIMENTO E INSTALACAO	UN	80	21,55	25,86	2.068,80	0,09 %
12.2			**Luminárias**					**52.677,33**	**2,33 %**
12.2.1	73953/007	SINAPI	LUMINARIA TIPO CALHA, DE SOBREPOR, COM REATOR DE PARTIDA RAPIDA E LAMPADA FLUORESCENTE 3X40W, COMPLETA, FORNECIMENTO E INSTALACAO	UN	85	158,99	190,78	16.216,30	0,72 %
12.2.2	74094/001	SINAPI	LUMINARIA TIPO SPOT PARA 1 LAMPADA INCANDESCENTE/FLUORESCENTE COMPACTA	UN	8	154,38	185,25	1.482,00	0,07 %
12.2.3	74041/002	SINAPI	LUMINARIA GLOBO VIDRO LEITOSO/PLAFONIER/BOCAL/LAMPADA FLUORESCENTE 40W	UN	14	120,94	145,12	2.031,68	0,09 %
12.2.4	09.08.029	FDE	INTERRUPTOR DE 1 TECLA - ELETROD PVC Ø 25MM FLEXIVEL NBR 15465	UN	54	97,93	117,51	6.345,54	0,28 %
12.2.5	09.08.030	FDE	INTERRUPTOR DE 2 TECLAS - ELETROD PVC Ø 25MM FLEXIVEL NBR 15465	UN	6	149,04	178,84	1.073,04	0,05 %
12.2.6	09.08.046	FDE	TOMADA 2P+T PADRAO NBR 14136 CORRENTE 10A-250V - ELETROD PVC Ø 25MM FLEXIVEL NBR 15465	UN	112	114,76	137,71	15.423,52	0,68 %
12.2.7	09.08.049	FDE	TOMADA 2P+T PADRAO NBR 14136 CORRENTE 20A-250V - ELETROD PVC Ø 25MM FLEXIVEL NBR 15465	UN	7	131,62	157,94	1.105,58	0,05 %
12.2.8	09.08.084	FDE	CIGARRA PARA CHAMADA DE AULA - ELETRODUTO DE PVC	UN	3	224,26	269,11	807,33	0,04 %
12.2.9	09.08.081	FDE	PONTO SECO PARA TELEFONE-ELETRODUTO DE PVC	UN	28	102,99	123,58	3.460,24	0,15 %
12.2.10	067310	SBC	PARA RAIOS POLIMERICO E LUZ DE SINALIZACAO 12KV,10KA	UN	1	3.943,42	4.732,10	4.732,10	0,21 %
12.3			**Serviços Complementares**					**4.785,31**	**0,21 %**
12.3.1	50.05.250	CPOS/CDHU	Central de iluminação de emergência, completa, autonomia 1 hora, para até 240 W	UN	1	831,68	998,01	998,01	0,04 %
12.3.2	50.05.312	CPOS/CDHU	Bloco autônomo de iluminação de emergência LED, com autonomia mínima de 3 horas, fluxo luminoso de 2.000 até 3.000 lúmens, equipado com 2 faróis	UN	11	286,92	344,30	3.787,30	0,17 %
13			**Pintura**					**146.718,61**	**6,49 %**
13.1			**Parede Interna**					**91.544,72**	**4,05 %**
13.1.1	79460	SINAPI	PINTURA EPOXI, DUAS DEMAOS	m²	1262,86	60,41	72,49	91.544,72	4,05 %
13.2			**Parede Externa**					**11.863,00**	**0,52 %**

BURITICUPU-MA
Proc. 021/2023
Fls.
Rub.

13.2.1	88485	SINAPI	FUNDO SELADOR ACRÍLICO, APLICAÇÃO MANUAL EM PAREDE, UMA DEMÃO. AF 04/2023	m²	436,14	3,91	4,69	2.045,49	0,09 %
13.2.2	88423	SINAPI	APLICAÇÃO MANUAL DE PINTURA COM TINTA TEXTURIZADA ACRÍLICA EM PAREDES EXTERNAS DE CASAS, UMA COR. AF_06/2014	m²	436,14	18,76	22,51	9.817,51	0,43 %
13.3			**Lajes**					**23.915,98**	**1,06 %**
13.3.1	88494	SINAPI	EMASSAMENTO COM MASSA LÁTEX, APLICAÇÃO EM TETO, UMA DEMÃO, LIXAMENTO MANUAL. AF 04/2023	m²	579,22	19,23	23,07	13.362,60	0,59 %
13.3.2	88486	SINAPI	APLICAÇÃO MANUAL DE PINTURA COM TINTA LÁTEX PVA EM TETO, DUAS DEMÃOS. AF 06/2014	m²	579,22	15,19	18,22	10.553,38	0,47 %
13.4			**Esquadrias**					**19.394,91**	**0,86 %**
13.4.1	6067	SINAPI	PINTURA ESMALTE BRILHANTE (2 DEMAOS) SOBRE SUPERFICIE METALICA, INCLUSIVE PROTECAO COM ZARCAO (1 DEMAO)	m²	144	49,95	59,94	8.631,36	0,38 %
13.4.2	74065/003	SINAPI	PINTURA ESMALTE BRILHANTE PARA MADEIRA, DUAS DEMAOS, SOBRE FUNDO NIVELADOR BRANCO	m²	87,5	28,52	34,22	2.994,25	0,13 %
13.4.3	74065/003	SINAPI	PINTURA ESMALTE BRILHANTE PARA MADEIRA, DUAS DEMAOS, SOBRE FUNDO NIVELADOR BRANCO	m²	227,04	28,52	34,22	7.769,30	0,34 %
14			**Muro de Divisa**					**162.450,23**	**7,19 %**
14.1			**Estacas Escavadas**					**18.218,92**	**0,81 %**
14.1.1	02.02.101	FDE	ESTACA ESCAVADA MECANICAMENTE DIAM 30CM	M	254	59,17	71,00	18.034,00	0,80 %
14.1.2	02.50.001	FDE	DEMOLIÇÃO DE CONCRETO SIMPLES (MANUAL)	m³	0,75	169,40	203,28	152,46	0,01 %
14.1.3	74010/001	SINAPI	CARGA E DESCARGA MECANICA DE SOLO UTILIZANDO CAMINHAO BASCULANTE 6,0M3/16T E PA CARREGADEIRA SOBRE PNEUS 128 HP, CAPACIDADE DA CAÇAMBA 1,7 A 2,8 M3, PESO OPERACIONAL 11632 KG	m³	12,44	2,18	2,61	32,46	0,00 %
14.2			**Vigas Baldrames**					**84.659,06**	**3,75 %**
14.2.1	79517/001	SINAPI	ESCAVACAO MANUAL EM SOLO-PROF. ATE 1,50 M	m³	126,68	38,60	46,32	5.867,81	0,26 %
14.2.2	5622	SINAPI	REGULARIZACAO E COMPACTACAO MANUAL DE TERRENO COM SOQUETE	m²	107,66	6,36	7,63	821,44	0,04 %
14.2.3	74048/007	SINAPI	LASTRO DE CONCRETO, E=3CM, PREPARO MECÂNICO, INCLUSOS ADITIVO IMPERMEABILIZANTE, LANÇAMENTO E ADENSAMENTO	m²	5,38	29,85	35,82	192,71	0,01 %
14.2.4	103796	SINAPI	FABRICAÇÃO, MONTAGEM E DESMONTAGEM DE FÔRMA PARA BACIA DE DISSIPAÇÃO, EM MADEIRA SERRADA, E = 25 MM, 2 UTILIZAÇÕES. AF 08/2022	m²	154,03	73,89	88,66	13.656,29	0,60 %
14.2.5	74254/002	SINAPI	ARMACAO ACO CA-50, DIAM. 6,3 (1/4) À 12,5MM(1/2) -FORNECIMENTO/ CORTE(PERDA DE 10%) / DOBRA / COLOCAÇÃO.	KG	1232,21	13,80	16,56	20.405,39	0,90 %
14.2.6	74138/003	SINAPI	CONCRETO USINADO BOMBEADO FCK=25MPA, INCLUSIVE LANCAMENTO E ADENSAMENTO	m³	15,4	661,00	793,20	12.215,28	0,54 %

BURITICUPU-MA
Proc. 0[illegible]
Fls. [illegible]
Rub. [illegible] 2023

14.2.7	5968	SINAPI	IMPERMEABILIZACAO DE SUPERFICIE COM ARGAMASSA DE CIMENTO E AREIA (MEDIA), TRACO 1:3, COM ADITIVO IMPERMEABILIZANTE, E=2CM.	m²	152	48,41	58,09	8.829,68	0,39 %
14.2.8	74106/001	SINAPI	IMPERMEABILIZACAO DE ESTRUTURAS ENTERRADAS, COM TINTA ASFALTICA, DUAS DEMAOS.	m²	152	11,77	14,12	2.146,24	0,09 %
14.2.9	6110	SINAPI	ALVENARIA DE EMBASAMENTO EM TIJOLOS CERAMICOS MACICOS 5X10X20CM, ASSENTADO COM ARGAMASSA TRACO 1:2:8 (CIMENTO, CAL E AREIA)	m³	10,64	1.021,56	1.225,87	13.043,25	0,58 %
14.2.10	73964/001	SINAPI	REATERRO DE VALA/CAVA COMPACTADA A MACO EM CAMADAS DE 20CM (EM BECOS DE ATÉ 2,50M DE LARGURA EM FAVELAS)	m³	106,89	57,90	69,48	7.426,71	0,33 %
14.2.11	74010/001	SINAPI	CARGA E DESCARGA MECANICA DE SOLO UTILIZANDO CAMINHAO BASCULANTE 6,0M3/16T E PA CARREGADEIRA SOBRE PNEUS 128 HP, CAPACIDADE DA CAÇAMBA 1,7 A 2,8 M3, PESO OPERACIONAL 11632 KG	m³	20,79	2,18	2,61	54,26	0,00 %
14.3			**Alvenarias e Revestimentos**					**59.572,25**	**2,64 %**
14.3.1	73998/004	SINAPI	ALVENARIA DE BLOCOS DE CONCRETO ESTRUTURAL 14X19X39CM, ESPESSURA 14CM, ASSENTADOS COM ARGAMASSA TRACO 1:0,25:4 (CIMENTO, CAL E AREIA)	M2	214	92,33	110,79	23.709,06	1,05 %
14.3.2	88485	SINAPI	FUNDO SELADOR ACRÍLICO, APLICAÇÃO MANUAL EM PAREDE, UMA DEMÃO. AF 04/2023	m²	214	3,91	4,69	1.003,66	0,04 %
14.3.3	88423	SINAPI	APLICAÇÃO MANUAL DE PINTURA COM TINTA TEXTURIZADA ACRÍLICA EM PAREDES EXTERNAS DE CASAS, UMA COR. AF_06/2014	m²	214	18,76	22,51	4.817,14	0,21 %
14.3.4	84089	SINAPI	PEITORIL EM MARMORE BRANCO, LARGURA DE 25CM, ASSENTADO COM ARGAMASSA TRACO 1:3 (CIMENTO E AREIA MEDIA), PREPARO MANUAL DA ARGAMASSA	M	107	233,98	280,77	30.042,39	1,33 %
15			**Serviços Complementares**					**30.326,87**	**1,34 %**
15.1			**Paisagismo**					**25.083,39**	**1,11 %**
15.1.1	74236/001	SINAPI	PLANTIO DE GRAMA BATATAIS EM PLACAS	m²	300	22,99	27,58	8.274,00	0,37 %
15.1.2	73967/002	SINAPI	PLANTIO DE ARVORE REGIONAL, ALTURA MAIOR QUE 2,00M, EM CAVAS DE 80X80X80CM	UN	39	359,18	431,01	16.809,39	0,74 %
15.2			**Remoção do canteiro de obras**					**5.243,48**	**0,23 %**
15.2.1	020344	IOPES	Mobilização e desmobilização de conteiner locado para barracão de obra	und	1	1.713,50	2.056,20	2.056,20	0,09 %
15.2.2	9537	SINAPI	LIMPEZA FINAL DA OBRA	m²	741,23	3,59	4,30	3.187,28	0,14 %

Total sem BDI	**1.883.308,08**
Total do BDI	**376.505,64**
Total Geral	**2.259.813,72**
VALOR DO m²	**3.715,82**

BURITICUPU-MA
Proc. 01/2023
Fls.
Rub.

	OBSERVAÇÕES IMPORTANTES:
1	FORAM CONSIDERADOS NAS COMPOSIÇÕES DE PREÇOS UNITÁRIOS - BDI DE 20% E ENCARGOS SOCIAIS DE 118,32% (HORISTA), CUSTOS SEM DESONERAÇÃO, BASE TABELA SINAPI/DF (JULHO DE 2014).
2	PREÇOS QUE NÃO FORAM ENCONTRADOS NA TABELA SINAPI/DF, FORAM QUANTIFICADOS APARTIR DE COTAÇÕES DE MERCADO, CPOS (Boletin 162), E FDE/SP (Abril/14).
3	ORÇAMENTO ORIENTATIVO, NÃO É VÁLIDO PARA LICITAÇÃO OU CONTRATAÇÃO DE OBRAS.
4	AS QUANTIDADES PARA FUNDAÇÕES E ESTRUTURAS ESTÃO ESTIMADOS E DEVERÃO SER RE-ORÇADOS APÓS O DESENVOLVIMENTO DOS PROJETOS ESPECÍFICOS.
5	AS QUANTIDADES ORÇADAS PARA INSTALAÇÕES HIDRAULICAS, ELÉTRICAS, TELEFONIA, BOMBEIROS ESTÃO ESTIMADAS E DEVERÃO SER RE-ORÇADOS APÓS O DESENVOLVIMENTO DOS PROJETOS ESPECÍFICOS.
6	NÃO FAZEM PARTE DO ORÇAMENTO OS SERVIÇOS DE IMPLANTAÇÃO, TERRAPLENAGEM, LIGAÇÕES DE CONCESSIONÁRIAS DE SERVIÇOS PÚBLICOS.
7	NÃO FAZEM PARTE DO ORÇAMENTO, AR CONDICIONADO, EQUIPAMENTOS E MOBILIÁRIOS.
8	NÃO FAZEM PARTE DO ORÇAMENT0, TAXAS E EMOLUMENTOS PARA APROVAÇÕES DE PROJETOS, LICENÇAS E ALVARÁS.

RUAN GUIMARÃES ALVES
ENGENHEIRO CIVIL - CREA MA 111883129-2

Ruan Guimarães Alves
Engenheiro Civil
CREA - MA 111883129-2

BURITICUPU-MA
Proc. 12/13/2023
Fls.
Rub.

Raimara Teixeira Ramos
Arquiteta e Urbanista
CAU nº A245407-6

Obra
CENTRO DE ATENÇÃO PSICOSSOCIAL - I, II, AD E i

Bancos
SINAPI - 10/2023 - Maranhão
SBC - 11/2023 - Maranhão
SICRO3 - 07/2023 - Maranhão
SICRO2 - 11/2016 - Maranhão
ORSE - 09/2023 - Sergipe
SEDOP - 10/2023 - Pará

B.D.I.
20,0%

Encargos Sociais
Não Desonerado: 118,32%

Curva ABC de Serviços

Código	Banco	Descrição	Tipo	Und	Quant.	Valor Unit	Total	Peso (%)	Peso Acumulado (%)
74254/002	SINAPI	ARMACAO ACO CA-50, DIAM. 6,3 (1/4) À 12,5MM(1/2) -FORNECIMENTO/ CORTE(PERDA DE 10%) / DOBRA / COLOCAÇÃO.	FUES - FUNDAÇÕES E ESTRUTURAS	KG	8.144,75	16,56	134.877,06	5,97	5,97
74141/001	SINAPI	LAJE PRE-MOLD BETA 11 P/1KN/M2 VAOS 4,40M/INCL VIGOTAS TIJOLOS ARMADURA NEGATIVA CAPEAMENTO 3CM CONCRETO 20MPA ESCORAMENTO MATERIAL E MAO DE OBRA.	FUES - FUNDAÇÕES E ESTRUTURAS	m²	722,08	170,18	122.883,57	5,44	11,41
79460	SINAPI	PINTURA EPOXI, DUAS DEMAOS	PINT - PINTURAS	m²	1.262,86	72,49	91.544,72	4,05	15,46
34.05.300	CPOS/CDHU	Portão de correr em grade de aço galvanizado eletrofundida, malha 65 x 132 mm, e pintura eletrostática	34,05	m²	36,52	2.385,78	87.128,68	3,86	19,31
C0073	SEINFRA	ALVENARIA DE TIJOLO CERÂMICO FURADO (9x19x19)cm C/ARGAMASSA MISTA DE CAL HIDRATADA ESP.=10cm (1:2:8)	ALVENARIA DE ELEVAÇÃO	m²	971,42	81,21	78.889,01	3,49	22,80
150204	AGETOP CIVIL	ESTRUTURA METÁLICA CONVENCIONAL EM AÇO DO TIPO MR-250 / ASTM A36 COM FUNDO ANTICORROSIVO	15	Kg	4.086,54	18,61	76.050,50	3,37	26,17
74138/003	SINAPI	CONCRETO USINADO BOMBEADO FCK=25MPA, INCLUSIVE LANCAMENTO E ADENSAMENTO	FUES - FUNDAÇÕES E ESTRUTURAS	m³	80,73	793,20	64.035,03	2,83	29,00
12.05.020	CPOS/CDHU	Estaca escavada mecanicamente, diâmetro de 25 cm até 20 t	12,05	M	855,0	64,69	55.309,95	2,45	31,45
84089	SINAPI	PEITORIL EM MARMORE BRANCO, LARGURA DE 25CM, ASSENTADO COM ARGAMASSA TRACO 1:3 (CIMENTO E AREIA MEDIA), PREPARO MANUAL DA ARGAMASSA	REVE - REVESTIMENTO E TRATAMENTO DE SUPERFÍCIES	M	188,05	280,77	52.798,79	2,34	33,79
84215	SINAPI	FORMA PARA ESTRUTURAS DE CONCRETO (PILAR, VIGA E LAJE) EM CHAPA DE MADEIRA COMPENSADA RESINADA, DE 1,10 X 2,20, ESPESSURA = 12 MM, 03 UTILIZACOES. (FABRICACAO, MONTAGEM E DESMONTAGEM)	FUES - FUNDAÇÕES E ESTRUTURAS	m²	604,76	81,49	49.281,89	2,18	35,97
27.04.040	CPOS/CDHU	Corrimão, bate-maca ou protetor de parede em PVC, com amortecimento à impacto, altura de 131 mm	27,04	M	60,0	784,42	47.065,20	2,08	38,05
87547	SINAPI	MASSA ÚNICA, PARA RECEBIMENTO DE PINTURA, EM ARGAMASSA TRAÇO 1:2:8, PREPARO MECÂNICO COM BETONEIRA 400L, APLICADA MANUALMENTE EM FACES INTERNAS DE PAREDES, ESPESSURA DE 10MM, COM EXECUÇÃO DE TALISCAS. AF_06/2014	REVE - REVESTIMENTO E TRATAMENTO DE SUPERFÍCIES	m²	1.699,0	27,02	45.906,98	2,03	40,08
68050	SINAPI	PORTA DE CORRER EM ALUMINIO, COM DUAS FOLHAS PARA VIDRO, INCLUSO VIDRO LISO INCOLOR, FECHADURA E PUXADOR, SEM GUARNICAO/ALIZAR/VISTA	ESQV - ESQUADRIAS/FERRAGENS/VIDROS	m²	85,36	511,51	43.662,49	1,93	42,01

BURITICUPU-MA
Proc. 01/2023
Fls.
Rub.

103796	SINAPI	FABRICAÇÃO, MONTAGEM E DESMONTAGEM DE FÔRMA PARA BACIA DE DISSIPAÇÃO, EM MADEIRA SERRADA, E = 25 MM, 2 UTILIZAÇÕES. AF_08/2022	FUES - FUNDAÇÕES E ESTRUTURAS	m²	490,81	88,66	43.515,21	1,93	43,94
87273	SINAPI	REVESTIMENTO CERÂMICO PARA PAREDES INTERNAS COM PLACAS TIPO ESMALTADA EXTRA DE DIMENSÕES 33X45 CM APLICADAS NA ALTURA INTEIRA DAS PAREDES. AF_02/2023_PE	REVE - REVESTIMENTO E TRATAMENTO DE SUPERFÍCIES	m²	454,51	89,08	40.487,75	1,79	45,73
73938/003	SINAPI	COBERTURA EM TELHA CERAMICA TIPO FRANCESA OU MARSELHA, EXCLUINDO MADEIRAMENTO	COBE - COBERTURA	m²	681,09	59,42	40.470,36	1,79	47,52
72118	SINAPI	VIDRO TEMPERADO INCOLOR, ESPESSURA 6MM, FORNECIMENTO E INSTALACAO, INCLUSIVE MASSA PARA VEDACAO	ESQV - ESQUADRIAS/FERRAGENS/VIDROS	m²	148,85	269,25	40.077,86	1,77	49,30
74229/001	SINAPI	DIVISORIA EM MARMORE BRANCO POLIDO, ESPESSURA 3 CM, ASSENTADO COM ARGAMASSA TRACO 1:4 (CIMENTO E AREIA), ARREMATE COM CIMENTO BRANCO, EXCLUSIVE FERRAGENS	PARE - PAREDES/PAINEIS	m²	28,98	1.265,49	36.673,90	1,62	50,92
34.05.260	CPOS/CDHU	Gradil em aço galvanizado eletrofundido, malha 65 x 132 mm e pintura eletrostática	34,05	m²	64,35	568,59	36.588,76	1,62	52,54
5968	SINAPI	IMPERMEABILIZACAO DE SUPERFICIE COM ARGAMASSA DE CIMENTO E AREIA (MEDIA), TRACO 1:3, COM ADITIVO IMPERMEABILIZANTE, E=2CM.	IMPE - IMPERMEABILIZAÇÕES E PROTEÇÕES DIVERSAS	m²	558,3	58,09	32.431,64	1,44	53,97
87251	SINAPI	REVESTIMENTO CERÂMICO PARA PISO COM PLACAS TIPO ESMALTADA EXTRA DE DIMENSÕES 45X45 CM APLICADA EM AMBIENTES DE ÁREA MAIOR QUE 10 M2. AF_02/2023_PE	PISO - PISOS	m²	406,68	72,73	29.577,83	1,31	55,28
72183	SINAPI	PISO EM CONCRETO 20MPA PREPARO MECANICO, ESPESSURA 7 CM, COM ARMACAO EM TELA SOLDADA	PISO - PISOS	m²	232,8	124,39	28.957,99	1,28	56,56
74067/001	SINAPI	JANELA DE CORRER EM ALUMINIO, COM QUATRO FOLHAS PARA VIDRO, DUAS FIXAS E DUAS MOVEIS, INCLUSO GUARNICAO E VIDRO LISO INCOLOR	ESQV - ESQUADRIAS/FERRAGENS/VIDROS	m²	81,53	354,38	28.892,60	1,28	57,84
73910/007	SINAPI	PORTA DE MADEIRA COMPENSADA LISA PARA CERA OU VERNIZ, 90X210X3,5CM, INCLUSO ADUELA 1A, ALIZAR 1A E DOBRADICAS COM ANEL	ESQV - ESQUADRIAS/FERRAGENS/VIDROS	UN	27,0	1.052,37	28.413,99	1,26	59,10
C4431	SEINFRA	CERÂMICA ESMALTADA C/ ARG. CIMENTO E AREIA ATÉ 10x10cm (100 cm²) - DECORATIVA P/ PAREDE	ACABAMENTOS DE PAREDES INTERNAS E EXTERNAS	m²	178,39	158,46	28.267,67	1,25	60,35
73805/001	SINAPI	BARRACAO DE OBRA PARA ALOJAMENTO/ESCRITORIO, PISO EM PINHO 3A, PAREDES EM COMPENSADO 10MM, COBERTURA EM TELHA FIBROCIMENTO 6MM, INCLUSO INSTALACOES ELETRICAS E ESQUADRIAS. REAPROVEITADO 5 VEZES	CANT - CANTEIRO DE OBRAS	m²	45,0	626,32	28.184,40	1,25	61,60
48.02.300	CPOS/CDHU	Reservatório em polietileno de alta densidade (cisterna) com antioxidante e proteção contra raios ultravioleta (UV) - capacidade de 5.000 litros	48,02	UN	3,0	9.319,74	27.959,22	1,24	62,83
73907/003	SINAPI	LASTRO DE CONCRETO, E=5CM, PREPARO MECÂNICO, INCLUSOS LANÇAMENTO E ADENSAMENTO	PISO - PISOS	m²	574,42	48,16	27.664,06	1,22	64,06
C4592	SEINFRA	ALVENARIA DE EMBASAMENTO EM TIJOLO CERÂMICO FURADO C/ ARGAMASSA CIMENTO E AREIA 1:4	EMBASAMENTOS E BALDRAMES	m³	31,03	849,91	26.372,70	1,17	65,23
83688	SINAPI	CANALETA EM ALVENARIA COM TIJOLO DE 1/2 VEZ, DIMENSOES 30X15CM (LXA), COM IMPERMEABILIZANTE NA ARGAMASSA	DROP - DRENAGEM/OBRAS DE CONTENÇÃO / POÇOS DE VISITA E CAIXAS	M	71,0	369,57	26.239,47	1,16	66,39

BURITICUPU-MA
Proc. 021/2023
Fls.
Rub.

86889	SINAPI	BANCADA DE GRANITO CINZA POLIDO, DE 1,50 X 0,60 M, PARA PIA DE COZINHA - FORNECIMENTO E INSTALAÇÃO. AF_01/2020	INHI - INSTALAÇÕES HIDROS SANITÁRIAS	UN	27,0	968,84	26.158,68	1,16	67,54
73753/001	SINAPI	IMPERMEABILIZACAO DE SUPERFICIE COM MANTA ASFALTICA PROTEGIDA COM FILME DE ALUMINIO GOFRADO (DE ESPESSURA 0,8MM), INCLUSA APLICACAO DE EMULSAO ASFALTICA, E=3MM.	IMPE - IMPERMEABILIZAÇÕES E PROTEÇÕES DIVERSAS	m²	183,83	137,40	25.258,24	1,12	68,66
73998/004	SINAPI	ALVENARIA DE BLOCOS DE CONCRETO ESTRUTURAL 14X19X39CM; ESPESSURA 14CM, ASSENTADOS COM ARGAMASSA TRACO 1:0,25:4 (CIMENTO, CAL E AREIA)	PARE - PAREDES/PAINEIS	M2	214,0	110,79	23.709,06	1,05	69,71
73964/001	SINAPI	REATERRO DE VALA/CAVA COMPACTADA A MACO EM CAMADAS DE 20CM (EM BECOS DE ATÉ 2,50M DE LARGURA EM FAVELAS)	MOVT - MOVIMENTO DE TERRA	m³	318,32	69,48	22.116,87	0,98	70,69
87546	SINAPI	EMBOÇO, PARA RECEBIMENTO DE CERÂMICA, EM ARGAMASSA TRAÇO 1:2:8, PREPARO MANUAL, APLICADO MANUALMENTE EM FACES INTERNAS DE PAREDES, PARA AMBIENTE COM ÁREA MENOR QUE 5M2, ESPESSURA DE 10MM, COM EXECUÇÃO DE TALISCAS. AF_06/2014	REVE - REVESTIMENTO E TRATAMENTO DE SUPERFÍCIES	m²	632,9	34,18	21.632,52	0,96	71,65
03.04.030	FDE	DESMONTAGEM DE ESTRUTURA METALICA	Estrutura metalica	KG	4.086,54	5,00	20.432,70	0,90	72,55
87889	SINAPI	CHAPISCO APLICADO EM ALVENARIA (SEM PRESENÇA DE VÃOS) E ESTRUTURAS DE CONCRETO DE FACHADA, COM ROLO PARA TEXTURA ACRÍLICA. ARGAMASSA TRAÇO 1:4 E EMULSÃO POLIMÉRICA (ADESIVO) COM PREPARO EM BETONEIRA 400L. AF_10/2022	REVE - REVESTIMENTO E TRATAMENTO DE SUPERFÍCIES	m²	2.331,9	8,32	19.401,40	0,86	73,41
02.02.101	FDE	ESTACA ESCAVADA MECANICAMENTE DIAM 30CM	Fundacao profunda	M	254,0	71,00	18.034,00	0,80	74,21
79517/001	SINAPI	ESCAVACAO MANUAL EM SOLO-PROF. ATE 1,50 M	MOVT - MOVIMENTO DE TERRA	m³	389,3	46,32	18.032,37	0,80	75,01
000038	SBC	PROJETO EXECUTIVO ESTRUTURAL	PROJETOS	m²	741,23	24,00	17.789,52	0,79	75,79
73992/001	SINAPI	LOCACAO CONVENCIONAL DE OBRA, ATRAVÉS DE GABARITO DE TABUAS CORRIDAS PONTALETADAS A CADA 1,50M, SEM REAPROVEITAMENTO	SERT - SERVIÇOS TÉCNICOS	m²	741,23	22,75	16.862,98	0,75	76,54
73967/002	SINAPI	PLANTIO DE ARVORE REGIONAL, ALTURA MAIOR QUE 2,00M, EM CAVAS DE 80X80X80CM	URBA - URBANIZAÇÃO	UN	39,0	431,01	16.809,39	0,74	77,28
73953/007	SINAPI	LUMINARIA TIPO CALHA, DE SOBREPOR, COM REATOR DE PARTIDA RAPIDA E LAMPADA FLUORESCENTE 3X40W, COMPLETA, FORNECIMENTO E INSTALACAO	INEL - INSTALAÇÃO ELÉTRICA/ELETRIFICAÇÃO E ILUMINAÇÃO EXTERNA	UN	85,0	190,78	16.216,30	0,72	78,00
09.08.046	FDE	TOMADA 2P+T PADRAO NBR 14136 CORRENTE 10A-250V - ELETROD PVC Ø 25MM FLEXIVEL NBR 15465	Pontos de: interruptores e tomadas	UN	112,0	137,71	15.423,52	0,68	78,68
000062	SBC	PROJETO DE INSTALACAO ELETRICA EDIFICACAO	PROJETOS	m²	741,23	20,40	15.121,09	0,67	79,35
88423	SINAPI	APLICAÇÃO MANUAL DE PINTURA COM TINTA TEXTURIZADA ACRÍLICA EM PAREDES EXTERNAS DE CASAS, UMA COR. AF_06/2014	PINT - PINTURAS	m²	650,14	22,51	14.634,65	0,65	80,00
44.03.720	CPOS/CDHU	Torneira de mesa para lavatório, acionamento hidromecânico com alavanca, registro integrado regulador de vazão, em latão cromado, DN= 1/2'	44,03	UN	18,0	803,18	14.457,24	0,64	80,64

BURITICUPU-MA
Proc. 2023
Fls.
Rub.

87247	SINAPI	REVESTIMENTO CERÂMICO PARA PISO COM PLACAS TIPO ESMALTADA EXTRA DE DIMENSÕES 35X35 CM APLICADA EM AMBIENTES DE ÁREA ENTRE 5 M2 E 10 M2. AF_02/2023_PE	PISO - PISOS	m²	167,74	80,54	13.509,77	0,60	81,24
88494	SINAPI	EMASSAMENTO COM MASSA LÁTEX, APLICAÇÃO EM TETO, UMA DEMÃO, LIXAMENTO MANUAL. AF_04/2023	PINT - PINTURAS	m²	579,22	23,07	13.362,60	0,59	81,83
6110	SINAPI	ALVENARIA DE EMBASAMENTO EM TIJOLOS CERAMICOS MACICOS 5X10X20CM, ASSENTADO COM ARGAMASSA TRACO 1:2:8 (CIMENTO, CAL E AREIA)	PARE - PAREDES/PAINEIS	m³	10,64	1.225,87	13.043,25	0,58	82,41
72107	SINAPI	RUFO EM CHAPA DE ACO GALVANIZADO NUMERO 24, DESENVOLVIMENTO DE 25CM	COBE - COBERTURA	M	287,75	40,29	11.593,44	0,51	82,92
000103	SBC	PROJETO DE ARQUITETURA	PROJETOS	m²	741,23	15,00	11.118,45	0,49	83,41
74065/003	SINAPI	PINTURA ESMALTE BRILHANTE PARA MADEIRA, DUAS DEMAOS, SOBRE FUNDO NIVELADOR BRANCO	PINT - PINTURAS	m²	314,54	34,22	10.763,55	0,48	83,89
88486	SINAPI	APLICAÇÃO MANUAL DE PINTURA COM TINTA LÁTEX PVA EM TETO, DUAS DEMÃOS. AF_06/2014	PINT - PINTURAS	m²	579,22	18,22	10.553,38	0,47	84,35
74147/001	SINAPI	PISO EM BLOCO SEXTAVADO 30X30CM, ESPESSURA 8CM, ASSENTADO SOBRE COLCHAO DE AREIA ESPESSURA 6CM	PISO - PISOS	m²	180,0	57,67	10.380,60	0,46	84,81
73892/002	SINAPI	EXECUÇÃO DE PASSEIO (CALÇADA) EM CONCRETO 12 MPA, TRAÇO 1:3:5 (CIMENTO/AREIA/BRITA), PREPARO MECÂNICO, ESPESSURA 7CM, COM JUNTA DE DILATAÇÃO EM MADEIRA, INCLUSO LANÇAMENTO E ADENSAMENTO	PISO - PISOS	m²	175,0	57,74	10.104,50	0,45	85,26
84093	SINAPI	TABEIRA DE MADEIRA LEI, 1A QUALIDADE, 2,5X30,0CM PARA BEIRAL DE TELHADO	REVE - REVESTIMENTO E TRATAMENTO DE SUPERFÍCIES	M	175,15	57,46	10.064,11	0,45	85,71
74168/002	SINAPI	TUBO PVC ESGOTO SERIE R DN 100MM C/ ANEL DE BORRACHA - FORNECIMENTO E INSTALACAO	INHI - INSTALAÇÕES HIDROS SANITÁRIAS	M	135,0	71,32	9.628,20	0,43	86,13
74165/004	SINAPI	TUBO PVC ESGOTO PREDIAL DN 100MM, INCLUSIVE CONEXOES - FORNECIMENTO E INSTALACAO	INHI - INSTALAÇÕES HIDROS SANITÁRIAS	M	120,0	80,05	9.606,00	0,43	86,56
73994/001	SINAPI	ARMACAO EM TELA DE ACO SOLDADA NERVURADA Q-138, ACO CA-60, 4,2MM, MALHA 10X10CM	FUES - FUNDAÇÕES E ESTRUTURAS	KG	1.068,69	8,86	9.468,59	0,42	86,98
74070/001	SINAPI	FECHADURA DE EMBUTIR COMPLETA, PARA PORTAS INTERNAS, PADRAO DE ACABAMENTO SUPERIOR	ESQV - ESQUADRIAS/FERRAGENS/VIDROS	UN	36,0	257,05	9.253,80	0,41	87,39
73763/002	SINAPI	MEIO-FIO E SARJETA DE CONCRETO MOLDADO NO LOCAL, USINADO 15 MPA, COM 0,45 M BASE X 0,30 M ALTURA, REJUNTE EM ARGAMASSA TRACO 1:3,5 (CIMENTO E AREIA)	DROP - DRENAGEM/OBRAS DE CONTENÇÃO / POÇOS DE VISITA E CAIXAS	M	67,65	133,53	9.033,30	0,40	87,79
6067	SINAPI	PINTURA ESMALTE BRILHANTE (2 DEMAOS) SOBRE SUPERFICIE METALICA, INCLUSIVE PROTECAO COM ZARCAO (1 DEMAO)	PINT - PINTURAS	m²	144,0	59,94	8.631,36	0,38	88,17
84161	SINAPI	SOLEIRA DE MARMORE BRANCO, LARGURA 15CM, ESPESSURA 3CM, ASSENTADA SOBRE ARGAMASSA TRACO 1:4 (CIMENTO E AREIA)	PISO - PISOS	M	58,25	142,77	8.316,35	0,37	88,54
74220/001	SINAPI	TAPUME DE CHAPA DE MADEIRA COMPENSADA, E= 6MM, COM PINTURA A CAL E REAPROVEITAMENTO DE 2X	SERP - SERVIÇOS PRELIMINARES	m²	90,0	92,24	8.301,60	0,37	88,90
74236/001	SINAPI	PLANTIO DE GRAMA BATATAIS EM PLACAS	URBA - URBANIZAÇÃO	m²	300,0	27,58	8.274,00	0,37	89,27
16.05.047	FDE	TC-10 TAMPA DE CONCRETO PRE-MOLDADA PERF. P/ CANALETA L=25CM	Águas pluviais e drenagem de acabamento	M	71,0	114,48	8.128,08	0,36	89,63
74106/001	SINAPI	IMPERMEABILIZACAO DE ESTRUTURAS ENTERRADAS, COM TINTA ASFALTICA, DUAS DEMAOS.	IMPE - IMPERMEABILIZAÇÕES E PROTEÇÕES DIVERSAS	m²	558,3	14,12	7.883,19	0,35	89,98

BURITICUPU-MA
Proc. 071/2023
Fls.
Rub.

05.01.069	FDE	PM-82 PORTA DE CORRER ACESSIVEL SARRAF.MACIÇA P/PINTURA(L=111CM)	Portas/batentes/ferragens	UN	2,0	3.852,44	7.704,88	0,34	90,32
85005	SINAPI	ESPELHO CRISTAL, ESPESSURA 4MM, COM PARAFUSOS DE FIXACAO, SEM MOLDURA	ESQV - ESQUADRIAS/FERRAGENS/VIDROS	m²	12,0	634,17	7.610,04	0,34	90,65
87621	SINAPI	CONTRAPISO EM ARGAMASSA TRAÇO 1:4 (CIMENTO E AREIA), PREPARO MECÂNICO COM MISTURADOR 300 KG, APLICADO EM ÁREAS SECAS MENORES QUE 10M2 SOBRE LAJE, ADERIDO, ESPESSURA 2CM, ACABAMENTO NÃO REFORÇADO. AF_06/2014	PISO - PISOS	m²	183,83	40,63	7.469,01	0,33	90,99
04.01.058	FDE	VERGA/CINTA EM BLOCO DE CONCRETO CANALETA - 14 CM	Alvenaria	M	160,12	44,47	7.120,53	0,32	91,30
09.02.061	FDE	AE-21 ABRIGO E ENTRADA DE ENERGIA (CAIXA M OU H): AES ELETROP/BANDEIRANTE/ELEKTRO/CPFL	Entrada em baixa tensao	UN	1,0	6.962,72	6.962,72	0,31	91,61
86881	SINAPI	SIFÃO DO TIPO GARRAFA EM METAL CROMADO 1 X 1.1/2"- FORNECIMENTO E INSTALAÇÃO. AF_01/2020	INHI - INSTALAÇÕES HIDROS SANITÁRIAS	UN	21,0	323,24	6.788,04	0,30	91,91
86888	SINAPI	VASO SANITÁRIO SIFONADO COM CAIXA ACOPLADA LOUÇA BRANCA - FORNECIMENTO E INSTALAÇÃO. AF_01/2020	INHI - INSTALAÇÕES HIDROS SANITÁRIAS	UN	11,0	604,72	6.651,92	0,29	92,20
000064	SBC	PROJETO ""AS BUILT"" DE INSTALACOES HIDRAULICAS	PROJETOS	m²	741,23	8,70	6.448,70	0,29	92,49
09.08.029	FDE	INTERRUPTOR DE 1 TECLA - ELETROD PVC Ø 25MM FLEXIVEL NBR 15465	Pontos de: interruptores e tomadas	UN	54,0	117,51	6.345,54	0,28	92,77
121101	AGETOP CIVIL	IMPERMEABILIZAÇÃO MURO DE ARRIMO COM 4 DEMÃOS DE EMULSÃO ASFÁLTICA	12	m²	274,03	22,82	6.253,36	0,28	93,05
30.08.040	CPOS/CDHU	Lavatório de louça para canto sem coluna para pessoas com mobilidade reduzida	30,08	UN	3,0	2.071,58	6.214,74	0,28	93,32
83754	SINAPI	PROTECAO MECANICA DE SUPERFICIE COM ARGAMASSA DE CIMENTO E AREIA, TRACO 1:6, E=2 CM	IMPE - IMPERMEABILIZAÇÕES E PROTEÇÕES DIVERSAS	m²	148,73	40,84	6.074,13	0,27	93,59
74139/001	SINAPI	PORTA DE MADEIRA PARA BANHEIRO, EM CHAPA DE MADEIRA COMPENSADA, REVESTIDA COM LAMINADO TEXTURIZADO, 80X160CM, INCLUSO MARCO E DOBRADICAS	ESQV - ESQUADRIAS/FERRAGENS/VIDROS	UN	8,0	698,70	5.589,60	0,25	93,84
75030/001	SINAPI	TUBO PVC SOLDAVEL AGUA FRIA DN 25MM, INCLUSIVE CONEXOES - FORNECIMENTO E INSTALACAO	INHI - INSTALAÇÕES HIDROS SANITÁRIAS	M	171,0	29,37	5.022,27	0,22	94,06
067310	SBC	PARA RAIOS POLIMERICO E LUZ DE SINALIZACAO 12KV,10KA	INSTALACOES ELETRICAS - SINALIZACAO	UN	1,0	4.732,10	4.732,10	0,21	94,27
74209/001	SINAPI	PLACA DE OBRA EM CHAPA DE ACO GALVANIZADO	CANT - CANTEIRO DE OBRAS	m²	10,0	450,16	4.501,60	0,20	94,47
75030/003	SINAPI	TUBO PVC SOLDAVEL AGUA FRIA DN 40MM, INCLUSIVE CONEXOES - FORNECIMENTO E INSTALACAO	INHI - INSTALAÇÕES HIDROS SANITÁRIAS	M	85,0	52,58	4.469,30	0,20	94,67
43.02.080	CPOS/CDHU	Chuveiro elétrico de 6.500W / 220V com resistência blindada	43,02	UN	7,0	562,92	3.940,44	0,17	94,84
50.05.312	CPOS/CDHU	Bloco autônomo de iluminação de emergência LED, com autonomia mínima de 3 horas, fluxo luminoso de 2.000 até 3.000 lúmens, equipado com 2 faróis	50,05	UN	11,0	344,30	3.787,30	0,17	95,01
73910/005	SINAPI	PORTA DE MADEIRA COMPENSADA LISA PARA PINTURA, 80X210X3,5CM, INCLUSO ADUELA 2A, ALIZAR 2A E DOBRADICAS	ESQV - ESQUADRIAS/FERRAGENS/VIDROS	UN	5,0	748,22	3.741,10	0,17	95,17
73910/008	SINAPI	PORTA DE MADEIRA COMPENSADA LISA PARA PINTURA, 120X210X3,5CM, 2 FOLHAS, INCLUSO ADUELA 2A, ALIZAR 2A E DOBRADICAS	ESQV - ESQUADRIAS/FERRAGENS/VIDROS	UN	4,0	935,07	3.740,28	0,17	95,34

BURITICUPU-MA
Proc. 04/08/2023
Fls.
Rub.

88649	SINAPI	RODAPÉ CERÂMICO DE 7CM DE ALTURA COM PLACAS TIPO ESMALTADA EXTRA DE DIMENSÕES 45X45CM. AF_02/2023	PISO - PISOS	M	321,8	11,38	3.662,08	0,16	95,50
74104/001	SINAPI	CAIXA DE INSPEÇÃO EM ALVENARIA DE TIJOLO MACIÇO 60X60X60CM, REVESTIDA INTERNAMENTO COM BARRA LISA (CIMENTO E AREIA, TRAÇO 1:4) E=2,0CM, COM TAMPA PRÉ-MOLDADA DE CONCRETO E FUNDO DE CONCRETO 15MPA TIPO C - ESCAVAÇÃO E CONFECÇÃO	INHI - INSTALAÇÕES HIDROS SANITÁRIAS	UN	14,0	255,66	3.579,24	0,16	95,66
09.08.081	FDE	PONTO SECO PARA TELEFONE-ELETRODUTO DE PVC	Pontos de: interruptores e tomadas	UN	28,0	123,58	3.460,24	0,15	95,81
86878	SINAPI	VÁLVULA EM METAL CROMADO TIPO AMERICANA 3.1/2"X 1.1/2"PARA PIA - FORNECIMENTO E INSTALAÇÃO. AF_01/2020	INHI - INSTALAÇÕES HIDROS SANITÁRIAS	UN	29,0	113,49	3.291,21	0,15	95,96
28.20.820	CPOS/CDHU	Barra antipânico de sobrepor com maçaneta e chave, para porta em vidro de 1 folha	28,2	CJ	4,0	815,55	3.262,20	0,14	96,10
9537	SINAPI	LIMPEZA FINAL DA OBRA	SEDI - SERVIÇOS DIVERSOS	m²	741,23	4,30	3.187,28	0,14	96,24
5622	SINAPI	REGULARIZACAO E COMPACTACAO MANUAL DE TERRENO COM SOQUETE	MOVT - MOVIMENTO DE TERRA	m²	410,97	7,63	3.135,70	0,14	96,38
74131/005	SINAPI	QUADRO DE DISTRIBUICAO DE ENERGIA DE EMBUTIR, EM CHAPA METALICA, PARA 24 DISJUNTORES TERMOMAGNETICOS MONOPOLARES, COM BARRAMENTO TRIFASICO E NEUTRO, FORNECIMENTO E INSTALACAO	INEL - INSTALAÇÃO ELÉTRICA/ELETRIFICAÇÃO E ILUMINAÇÃO EXTERNA	UN	4,0	774,72	3.098,88	0,14	96,52
88485	SINAPI	FUNDO SELADOR ACRÍLICO, APLICAÇÃO MANUAL EM PAREDE, UMA DEMÃO. AF_04/2023	PINT - PINTURAS	m²	650,14	4,69	3.049,15	0,13	96,65
44.06.360	CPOS/CDHU	Cuba em aço inoxidável simples de 500x400x200mm	44,06	UN	6,0	505,94	3.035,64	0,13	96,79
86903	SINAPI	LAVATÓRIO LOUÇA BRANCA COM COLUNA, 45 X 55CM OU EQUIVALENTE, PADRÃO MÉDIO - FORNECIMENTO E INSTALAÇÃO. AF_01/2020	INHI - INSTALAÇÕES HIDROS SANITÁRIAS	UN	6,0	436,90	2.621,40	0,12	96,90
74121/001	SINAPI	JUNTA DE DILATACAO PARA IMPERMEABILIZACAO, COM SELANTE ELASTICO MONOCOMPONENTE A BASE DE POLIURETANO, DIMENSOES 1X1CM.	FUES - FUNDAÇÕES E ESTRUTURAS	M	77,6	33,52	2.601,15	0,12	97,02
44.06.700	CPOS/CDHU	Cuba em aço inoxidável dupla de 715x400x140mm	44,06	UN	3,0	841,38	2.524,14	0,11	97,13
72286	SINAPI	CAIXA DE AREIA 60X60X60CM EM ALVENARIA - EXECUÇÃO	INHI - INSTALAÇÕES HIDROS SANITÁRIAS	UN	10,0	252,07	2.520,70	0,11	97,24
74175/001	SINAPI	REGISTRO GAVETA 1" COM CANOPLA ACABAMENTO CROMADO SIMPLES - FORNECIMENTO E INSTALACAO	INHI - INSTALAÇÕES HIDROS SANITÁRIAS	UN	20,0	125,35	2.507,00	0,11	97,35
74165/003	SINAPI	TUBO PVC ESGOTO PREDIAL DN 75MM, INCLUSIVE CONEXÕES - FORNECIMENTO E INSTALACAO	INHI - INSTALAÇÕES HIDROS SANITÁRIAS	M	30,0	77,89	2.336,70	0,10	97,46
44.03.030	CPOS/CDHU	Dispenser toalheiro metálico esmaltado para bobina de 25cm x 50m, sem alavanca	44,03	UN	19,0	114,57	2.176,83	0,10	97,55
74130/002	SINAPI	DISJUNTOR TERMOMAGNETICO MONOPOLAR PADRAO NEMA (AMERICANO) 35 A 50A 240V, FORNECIMENTO E INSTALACAO	INEL - INSTALAÇÃO ELÉTRICA/ELETRIFICAÇÃO E ILUMINAÇÃO EXTERNA	UN	80,0	25,86	2.068,80	0,09	97,65
020344	IOPES	Mobilização e desmobilização de conteiner locado para barracão de obra	TAPUMES, BARRACÕES E COBERTURAS	und	1,0	2.056,20	2.056,20	0,09	97,74
74041/002	SINAPI	LUMINARIA GLOBO VIDRO LEITOSO/PLAFONIER/BOCAL/LAMPADA FLUORESCENTE 40W	INEL - INSTALAÇÃO ELÉTRICA/ELETRIFICAÇÃO E ILUMINAÇÃO EXTERNA	UN	14,0	145,12	2.031,68	0,09	97,83

BURITICUPU-MA
Proc. 07/2023
Fls.
Rub.

73938/007	SINAPI	EMBOCAMENTO DE ULTIMA FIADA DE TELHA PLAN, COLONIAL OU PAULISTA, COM ARGAMASSA TRACO 1:2:8 (CIMENTO, CAL E AREIA)	COBE - COBERTURA	M	112,65	17,44	1.964,61	0,09	97,91
86920	SINAPI	TANQUE DE LOUÇA BRANCA COM COLUNA, 30L OU EQUIVALENTE, INCLUSO SIFÃO FLEXÍVEL EM PVC, VÁLVULA PLÁSTICA E TORNEIRA DE METAL CROMADO PADRÃO POPULAR - FORNECIMENTO E INSTALAÇÃO. AF_01/2020	INHI - INSTALAÇÕES HIDROS SANITÁRIAS	UN	2,0	981,28	1.962,56	0,09	98,00
74174/001	SINAPI	REGISTRO GAVETA 1.1/2" COM CANOPLA ACABAMENTO CROMADO SIMPLES - FORNECIMENTO E INSTALACAO	INHI - INSTALAÇÕES HIDROS SANITÁRIAS	UN	10,0	185,66	1.856,60	0,08	98,08
88648	SINAPI	RODAPÉ CERÂMICO DE 7CM DE ALTURA COM PLACAS TIPO ESMALTADA EXTRA DE DIMENSÕES 35X35CM. AF_02/2023	PISO - PISOS	M	180,85	9,99	1.806,69	0,08	98,16
86914	SINAPI	TORNEIRA CROMADA 1/2"OU 3/4"PARA TANQUE, PADRÃO MÉDIO - FORNECIMENTO E INSTALAÇÃO. AF_01/2020	INHI - INSTALAÇÕES HIDROS SANITÁRIAS	UN	14,0	124,65	1.745,10	0,08	98,24
08.08.070	FDE	CONJ MOTOR-BOMBA (CENTRIFUGA) 1/2 HP (3400 L/H -20 MCA)	Combate a incendio : demais serviços	UN	1,0	1.697,23	1.697,23	0,08	98,31
74165/002	SINAPI	TUBO PVC ESGOTO PREDIAL DN 50MM, INCLUSIVE CONEXOES - FORNECIMENTO E INSTALACAO	INHI - INSTALAÇÕES HIDROS SANITÁRIAS	M	30,0	56,38	1.691,40	0,07	98,39
86901	SINAPI	CUBA DE EMBUTIR OVAL EM LOUÇA BRANCA, 35 X 50CM OU EQUIVALENTE - FORNECIMENTO E INSTALAÇÃO. AF_01/2020	INHI - INSTALAÇÕES HIDROS SANITÁRIAS	UN	9,0	178,76	1.608,84	0,07	98,46
74234/001	SINAPI	MICTORIO SIFONADO DE LOUCA BRANCA COM PERTENCES, COM REGISTRO DE PRESSAO 1/2" COM CANOPLA CROMADA ACABAMENTO SIMPLES E CONJUNTO PARA FIXACAO - FORNECIMENTO E INSTALACAO	INHI - INSTALAÇÕES HIDROS SANITÁRIAS	UN	2,0	804,15	1.608,30	0,07	98,53
83634	SINAPI	EXTINTOR INCENDIO TP GAS CARBONICO 4KG COMPLETO - FORNECIMENTO E INSTALACAO	INES - INSTALAÇÕES ESPECIAIS	UN	2,0	791,01	1.582,02	0,07	98,60
40777	SINAPI	CAIXA SIFONADA PVC 150X150X50MM COM GRELHA REDONDA BRANCA - FORNECIMENTO E INSTALACAO	INHI - INSTALAÇÕES HIDROS SANITÁRIAS	UN	16,0	96,30	1.540,80	0,07	98,67
74094/001	SINAPI	LUMINARIA TIPO SPOT PARA 1 LAMPADA INCANDESCENTE/FLUORESCENTE COMPACTA	INEL - INSTALAÇÃO ELÉTRICA/ELETRIFICAÇÃO E ILUMINAÇÃO EXTERNA	UN	8,0	185,25	1.482,00	0,07	98,74
30.01.130	CPOS/CDHU	Barra de proteção para lavatório, para pessoas com mobilidade reduzida, em tubo de alumínio acabamento com pintura epóxi	30,01	UN	3,0	483,57	1.450,71	0,06	98,80
44.03.130	CPOS/CDHU	Saboneteira tipo dispenser, para refil de 800 ml	44,03	UN	18,0	79,80	1.436,40	0,06	98,86
74010/001	SINAPI	CARGA E DESCARGA MECANICA DE SOLO UTILIZANDO CAMINHAO BASCULANTE 6,0M3/16T E PA CARREGADEIRA SOBRE PNEUS 128 HP, CAPACIDADE DA CAÇAMBA 1,7 A 2,8 M3, PESO OPERACIONAL 11632 KG	MOVT - MOVIMENTO DE TERRA	m³	549,15	2,61	1.433,28	0,06	98,93
44.03.050	CPOS/CDHU	Dispenser papel higiênico em ABS para rolão 300 / 600 m, com visor	44,03	UN	14,0	101,05	1.414,70	0,06	98,99
30.01.030	CPOS/CDHU	Barra de apoio reta, para pessoas com mobilidade reduzida, em tubo de aço inoxidável de 1 1/2´ x 800 mm	30,01	UN	7,0	195,76	1.370,32	0,06	99,05
74165/001	SINAPI	TUBO PVC ESGOTO JS PREDIAL DN 40MM, INCLUSIVE CONEXOES - FORNECIMENTO E INSTALACAO	INHI - INSTALAÇÕES HIDROS SANITÁRIAS	M	30,0	43,10	1.293,00	0,06	99,11
75030/002	SINAPI	TUBO PVC SOLDAVEL AGUA FRIA DN 32MM, INCLUSIVE CONEXOES - FORNECIMENTO E INSTALACAO	INHI - INSTALAÇÕES HIDROS SANITÁRIAS	M	30,0	40,45	1.213,50	0,05	99,16

BURITICUPU-MA
Proc. 021/2023
Fls. 21
Rub.

09.08.049	FDE	TOMADA 2P+T PADRAO NBR 14136 CORRENTE 20A-250V - ELETROD PVC Ø 25MM FLEXIVEL NBR 15465	Pontos de: interruptores e tomadas	UN	7,0	157,94	1.105,58	0,05	99,21
100860	SINAPI	CHUVEIRO ELÉTRICO COMUM CORPO PLÁSTICO, TIPO DUCHA – FORNECIMENTO E INSTALAÇÃO. AF_01/2020	INHI - INSTALAÇÕES HIDROS SANITÁRIAS	UN	9,0	122,52	1.102,68	0,05	99,26
44.01.050	CPOS/CDHU	Bacia sifonada de louça sem tampa - 6 litros	44,01	UN	3,0	366,99	1.100,97	0,05	99,31
08.04.048	FDE	VALVULA DE DESCARGA DE FECHAMENTO AUTOMATICO PARA MICTORIO	Rede de agua fria: demais servicos	UN	2,0	545,13	1.090,26	0,05	99,36
09.08.030	FDE	INTERRUPTOR DE 2 TECLAS - ELETROD PVC Ø 25MM FLEXIVEL NBR 15465	Pontos de: interruptores e tomadas	UN	6,0	178,84	1.073,04	0,05	99,40
73775/001	SINAPI	EXTINTOR INCENDIO TP PO QUIMICO 4KG FORNECIMENTO E COLOCACAO	INES - INSTALAÇÕES ESPECIAIS	UN	4,0	260,24	1.040,96	0,05	99,45
50.05.250	CPOS/CDHU	Central de iluminação de emergência, completa, autonomia 1 hora, para até 240 W	50,05	UN	1,0	998,01	998,01	0,04	99,49
54.07.260	CPOS/CDHU	Piso em ladrilho hidráulico tipo rampa várias cores 30 x 30 cm, antiderrapante, assentado com argamassa mista	54,07	m²	6,0	165,28	991,68	0,04	99,54
73672	SINAPI	DESMATAMENTO E LIMPEZA MECANIZADA DE TERRENO COM ARVORES ATE Ø 15CM, UTILIZANDO TRATOR DE ESTEIRAS	SERP - SERVIÇOS PRELIMINARES	m²	1.395,0	0,61	850,95	0,04	99,57
30.08.030	CPOS/CDHU	Assento articulado para banho, em alumínio com pintura epóxi de 700 x 450 mm	30,08	UN	1,0	846,81	846,81	0,04	99,61
85118	SINAPI	REGISTRO PRESSAO 3/4" COM CANOPLA ACABAMENTO CROMADO - FORNECIMENTO E INSTALACAO	INHI - INSTALAÇÕES HIDROS SANITÁRIAS	UN	8,0	103,62	828,96	0,04	99,65
09.08.084	FDE	CIGARRA PARA CHAMADA DE AULA - ELETRODUTO DE PVC	Pontos de: interruptores e tomadas	UN	3,0	269,11	807,33	0,04	99,68
100577	SINAPI	REGULARIZAÇÃO E COMPACTAÇÃO DE SUBLEITO DE SOLO PREDOMINANTEMENTE ARENOSO. AF_11/2019	PAVI - PAVIMENTAÇÃO	m²	574,42	1,40	804,18	0,04	99,72
73908/002	SINAPI	CANTONEIRA DE ALUMINIO 1"X1," PARA PROTECAO DE QUINA DE PAREDE	ESQV - ESQUADRIAS/FERRAGENS/VIDROS	M	15,0	51,54	773,10	0,03	99,75
74051/001	SINAPI	CAIXA DE GORDURA DUPLA EM CONCRETO PRE-MOLDADO DN 60,0 CM COM TAMPA - FORNECIMENTO E INSTALACAO	INHI - INSTALAÇÕES HIDROS SANITÁRIAS	UN	2,0	380,54	761,08	0,03	99,79
74048/007	SINAPI	LASTRO DE CONCRETO, E=3CM, PREPARO MECÂNICO, INCLUSOS ADITIVO IMPERMEABILIZANTE, LANÇAMENTO E ADENSAMENTO	PISO - PISOS	m²	20,55	35,82	736,10	0,03	99,82
73775/002	SINAPI	EXTINTOR INCENDIO AGUA-PRESSURIZADA 10L INCL SUPORTE PAREDE CARGA COMPLETA FORNECIMENTO E COLOCACAO	INES - INSTALAÇÕES ESPECIAIS	UN	2,0	268,21	536,42	0,02	99,84
02.50.001	FDE	DEMOLIÇÃO DE CONCRETO SIMPLES (MANUAL)	Demolicoes	m³	2,6	203,28	528,52	0,02	99,87
74046/002	SINAPI	TARJETA TIPO LIVRE/OCUPADO PARA PORTA DE BANHEIRO	ESQV - ESQUADRIAS/FERRAGENS/VIDROS	UN	8,0	65,37	522,96	0,02	99,89
86910	SINAPI	TORNEIRA CROMADA TUBO MÓVEL, DE PAREDE, 1/2"OU 3/4," PARA PIA DE COZINHA, PADRÃO MÉDIO - FORNECIMENTO E INSTALAÇÃO. AF_01/2020	INHI - INSTALAÇÕES HIDROS SANITÁRIAS	UN	3,0	162,55	487,65	0,02	99,91
30.01.050	CPOS/CDHU	Barra de apoio em ângulo de 90°, para pessoas com mobilidade reduzida, em tubo de aço inoxidável de 1 1/2´ x 800 x 800 mm	30,01	UN	1,0	442,18	442,18	0,02	99,93
09.08.055	FDE	BOTOEIRA PARA ACIONAMENTO DA BOMBA DE INCENDIO	Pontos de: interruptores e tomadas	UN	1,0	419,06	419,06	0,02	99,95

BURITICUPU-MA
Proc. 01/2023
Fls. 10
Rub.

74125/002	SINAPI	ESPELHO CRISTAL ESPESSURA 4MM, COM MOLDURA EM ALUMINIO E COMPENSADO 6MM PLASTIFICADO COLADO	ESQV - ESQUADRIAS/FERRAGENS/VIDROS	m²	0,54	763,04	412,04	0,02	99,97
13.02.053	FDE	BORRACHA COLADA - PISO TATIL DE ALERTA	Revestimento de pisos	m²	0,75	246,66	184,99	0,01	99,98
74058/002	SINAPI	TORNEIRA DE BOIA VAZAO TOTAL 3/4"COM BALAO PLASTICO - FORNECIMENTO E INSTALACAO	INHI - INSTALAÇÕES HIDROS SANITÁRIAS	UN	2,0	79,30	158,60	0,01	99,98
74073/002	SINAPI	ALCAPAO EM FERRO 70X70CM, INCLUSO FERRAGENS	ESQV - ESQUADRIAS/FERRAGENS/VIDROS	UN	1,0	143,14	143,14	0,01	99,99
89495	SINAPI	RALO SIFONADO, PVC, DN 100 X 40 MM, JUNTA SOLDÁVEL, FORNECIDO E INSTALADO EM RAMAIS DE ENCAMINHAMENTO DE ÁGUA PLUVIAL. AF_06/2022	INHI - INSTALAÇÕES HIDROS SANITÁRIAS	UN	6,0	22,26	133,56	0,01	100,00
86883	SINAPI	SIFÃO DO TIPO FLEXÍVEL EM PVC 1 X 1.1/2 - FORNECIMENTO E INSTALAÇÃO. AF_01/2020	INHI - INSTALAÇÕES HIDROS SANITÁRIAS	UN	6,0	13,87	83,22	0,00	100,00

Total sem BDI	**1.883.308,08**
Total do BDI	**376.505,64**
Total Geral	**2.259.813,72**

Ruan Guimarães Alves
Engenheiro Civil
CREA - MA 111883129-2

RUAN GUIMARÃES ALVES
ENGENHEIRO CIVIL - CREA MA 111883129-2

BURITICUPU-MA
Proc. 0211/2023
Fls. 21
Rub.

Raimara Teixeira Ramos
Arquiteta e Urbanista
CAU nº A245407-6

PREFEITURA DE BURITICUPU

Obra
CENTRO DE ATENÇÃO PSICOSSOCIAL - I, II, AD E I

Bancos
SINAPI - 10/2023 - Maranhão
SBC - 11/2023 - Maranhão
SICRO3 - 07/2023 - Maranhão
SICRO2 - 11/2016 - [illegible]

B.D.I.
20,0%

Encargos Sociais
Não Desonerado: 118,32%

Cronograma Físico e Financeiro

Item	Descrição	Total Por Etapa	30 DIAS	60 DIAS	90 DIAS	120 DIAS	150 DIAS	180 DIAS	210 DIAS	240 DIAS	270 DIAS	300 DIAS
1	Serviços Preliminares	100,00% 110.271,57	100,00% 110.271,57									
2	Fundações	100,00% 226.787,68	25,00% 56.696,92	25,00% 56.696,92	30,00% 68.036,30	20,00% 45.357,54						
3	Superestrutura	100,00% 263.021,98		10,00% 26.302,20	30,00% 78.906,59	30,00% 78.906,59	30,00% 78.906,59					
4	Coberturas	100,00% 160.575,72					30,00% 48.172,72	30,00% 48.172,72	30,00% 48.172,72	10,00% 16.057,57		
5	Alvenaria e Divisórias	100,00% 122.683,44		10,00% 12.268,34	30,00% 36.805,03	30,00% 36.805,03	30,00% 36.805,03					
6	Impermeabilizações	100,00% 74.393,64		30,00% 22.318,09	30,00% 22.318,09	30,00% 22.318,09						10,00% 7.439,36
7	Revestimento	100,00% 179.225,80			20,00% 35.845,16	20,00% 35.845,16	20,00% 35.845,16	20,00% 35.845,16	20,00% 35.845,16			
8	Pisos	100,00% 147.595,17				20,00% 29.519,03	20,00% 29.519,03	20,00% 29.519,03	20,00% 29.519,03	20,00% 29.519,03		
9	Esquadrias	100,00% 353.809,62				25,00% 88.452,41	25,00% 88.452,41	25,00% 88.452,41	25,00% 88.452,41			
10	Instalações Hidráulicas	100,00% 116.749,37				25,00% 29.187,34	25,00% 29.187,34	25,00% 29.187,34	25,00% 29.187,34			
11	Louças e Metais	100,00% 95.610,98							50,00% 47.805,49	50,00% 47.805,49		
12	Instalações Elétricas	100,00% 69.593,04							40,00% 27.837,22	40,00% 27.837,22	10,00% 6.959,30	10,00% 6.959,30
13	Pintura	100,00% 146.718,61				25,00% 36.679,65	25,00% 36.679,65	15,00% 22.007,79	15,00% 22.007,79	15,00% 22.007,79		5,00% 7.335,93
14	Muro de Divisa	100,00% 162.450,23							25,00% 40.612,56	25,00% 40.612,56	25,00% 40.612,56	25,00% 40.612,56
15	Serviços Complementares	100,00% 30.326,87						25,00% 7.581,72	25,00% 7.581,72	20,00% 6.065,37	20,00% 6.065,37	10,00% 3.032,69
Porcentagem			7,39%	5,2%	10,7%	17,84%	16,97%	11,54%	16,68%	8,4%	2,37%	2,89%
Custo			166.968,49	117.585,55	241.911,18	403.070,85	383.567,94	260.766,17	377.021,43	189.905,04	53.637,24	65.379,84
Porcentagem Acumulado			7,39%	12,59%	23,3%	41,13%	58,11%	69,65%	86,33%	94,73%	97,11%	100,0%
Custo Acumulado			166.968,49	284.554,04	526.465,22	929.536,07	1.313.104,01	1.573.870,17	1.950.891,60	2.140.796,64	2.194.433,87	2.259.813,72

RUAN GUIMARÃES ALVES
ENGENHEIRO CIVIL - CREA MA 111883129-2

Ruan Guimarães Alves
Engenheiro Civil
CREA - MA 111883129-2

PREFEITURA MUNICIPAL DE BURITICUPU-MA
Proc. 01/2024
Fls. 52
Rubrica
2023

Raimara Teixeira Ramos
Arquiteta e Urbanista
CAU nº A245407-6

BURITICUPU-MA
Proc. 07/2021 2023
Fls. 33
Rub.

Obra
CENTRO DE ATENÇÃO PSICOSSOCIAL - I, II, AD E I

BURITICUPU

Memória de Cálculo

Item	Descrição	Und	Quant.	Memória de Cálculo
1	**Serviços Preliminares**			
1.1	**Movimento de Terra**			
1.1.1	DESMATAMENTO E LIMPEZA MECANIZADA DE TERRENO COM ARVORES ATE Ø 15CM, UTILIZANDO TRATOR DE ESTEIRAS	m²	1.395,0	=
1.1.2	CARGA E DESCARGA MECANICA DE SOLO UTILIZANDO CAMINHAO BASCULANTE 6,0M3/16T E PA CARREGADEIRA SOBRE PNEUS 128 HP, CAPACIDADE DA CAÇAMBA 1,7 A 2,8 M3, PESO OPERACIONAL 11632 KG	m³	418,5	=
1.2	**Serviços Iniciais**			
1.2.1	TAPUME DE CHAPA DE MADEIRA COMPENSADA, E= 6MM, COM PINTURA A CAL E REAPROVEITAMENTO DE 2X	m²	90,0	=
1.2.2	PLACA DE OBRA EM CHAPA DE ACO GALVANIZADO	m²	10,0	=
1.2.3	BARRACAO DE OBRA PARA ALOJAMENTO/ESCRITORIO, PISO EM PINHO 3A, PAREDES EM COMPENSADO 10MM, COBERTURA EM TELHA FIBROCIMENTO 6MM, INCLUSO INSTALACOES ELETRICAS E ESQUADRIAS. REAPROVEITADO 5 VEZES	m²	45,0	=
1.2.4	LOCACAO CONVENCIONAL DE OBRA, ATRAVÉS DE GABARITO DE TABUAS CORRIDAS PONTALETADAS A CADA 1,50M, SEM REAPROVEITAMENTO	m²	741,23	=
1.3	**Projetos Complementares**			
1.3.1	PROJETO EXECUTIVO ESTRUTURAL	m²	741,23	=
1.3.2	PROJETO DE INSTALACAO ELETRICA EDIFICACAO	m²	741,23	=
1.3.3	PROJETO "AS BUILT" DE INSTALACOES HIDRAULICAS	m²	741,23	=
1.3.4	PROJETO DE ARQUITETURA	m²	741,23	=
2	**Fundações**			
2.1	**Estacas Escavadas**			
2.1.1	Estaca escavada mecanicamente, diâmetro de 25 cm até 20 t	M	855,0	=
2.1.2	DEMOLIÇÃO DE CONCRETO SIMPLES (MANUAL)	m³	1,85	=
2.1.3	CARGA E DESCARGA MECANICA DE SOLO UTILIZANDO CAMINHAO BASCULANTE 6,0M3/16T E PA CARREGADEIRA SOBRE PNEUS 128 HP, CAPACIDADE DA CAÇAMBA 1,7 A 2,8 M3, PESO OPERACIONAL 11632 KG	m³	46,2	=
2.2	**Blocos e Vigas Baldrames**			
2.2.1	ESCAVACAO MANUAL EM SOLO-PROF. ATE 1,50 M	m³	262,62	=
2.2.2	REGULARIZACAO E COMPACTACAO MANUAL DE TERRENO COM SOQUETE	m²	303,31	=
2.2.3	LASTRO DE CONCRETO, E=3CM, PREPARO MECÂNICO, INCLUSOS ADITIVO IMPERMEABILIZANTE, LANÇAMENTO E ADENSAMENTO	m³	15,17	=
2.2.4	FABRICAÇÃO, MONTAGEM E DESMONTAGEM DE FÔRMA PARA BACIA DE DISSIPAÇÃO, EM MADEIRA SERRADA, E = 25 MM, 2 UTILIZAÇÕES. AF_06/2022	m²	336,78	=
2.2.5	ARMACAO ACO CA-50, DIAM. 6,3 (1/4) À 12,5MM(1/2) -FORNECIMENTO/ CORTE(PERDA DE 10%) / DOBRA / COLOCAÇÃO.	KG	3.399,8	=
2.2.6	CONCRETO USINADO BOMBEADO FCK=25MPA, INCLUSIVE LANCAMENTO E ADENSAMENTO	m³	36,06	=
2.2.7	REATERRO DE VALA/CAVA COMPACTADA A MACO EM CAMADAS DE 20CM (EM BECOS DE ATÉ 2,50M DE LARGURA EM FAVELAS)	m³	211,43	=
2.2.8	CARGA E DESCARGA MECANICA DE SOLO UTILIZANDO CAMINHAO BASCULANTE 6,0M3/16T E PA CARREGADEIRA SOBRE PNEUS 128 HP, CAPACIDADE DA CAÇAMBA 1,7 A 2,8 M3, PESO OPERACIONAL 11632 KG	m³	51,22	=
2.2.9	ALVENARIA DE EMBASAMENTO EM TIJOLO CERÂMICO FURADO C/ ARGAMASSA CIMENTO E AREIA 1:4	m³	31,03	=
3	**Superestrutura**			
3.1	**Pilares e Vigas**			
3.1.1	FORMA PARA ESTRUTURAS DE CONCRETO (PILAR, VIGA E LAJE) EM CHAPA DE MADEIRA COMPENSADA RESINADA, DE 1,10 X 2,20, ESPESSURA = 12 MM, 03 UTILIZACOES. (FABRICACAO, MONTAGEM E DESMONTAGEM)	m²	604,76	=
3.1.2	ARMACAO ACO CA-50, DIAM. 6,3 (1/4) À 12,5MM(1/2) -FORNECIMENTO/ CORTE(PERDA DE 10%) / DOBRA / COLOCAÇÃO.	KG	3.512,74	=
3.1.3	CONCRETO USINADO BOMBEADO FCK=25MPA, INCLUSIVE LANCAMENTO E ADENSAMENTO	m³	29,27	=
3.2	**Laje pré-moldada**			
3.2.1	LAJE PRE-MOLD BETA 11 P/1KN/M2 VAOS 4,40M/INCL VIGOTAS TIJOLOS ARMADURA NEGATIVA CAPEAMENTO 3CM CONCRETO 20MPA ESCORAMENTO MATERIAL E MAO DE OBRA.	m²	722,08	=
3.2.2	ARMACAO EM TELA DE ACO SOLDADA NERVURADA Q-138, ACO CA-60, 4,2MM, MALHA 10X10CM	KG	1.068,69	=
4	**Coberturas**			
4.1	**Estrutura Metálica**			
4.1.1	ESTRUTURA METÁLICA CONVENCIONAL EM AÇO DO TIPO MR-250 / ASTM A36 COM FUNDO ANTICORROSIVO	Kg	4.066,54	=
4.1.2	DESMONTAGEM DE ESTRUTURA METALICA	KG	4.066,54	=
4.2	**Coberturas**			
4.2.1	COBERTURA EM TELHA CERAMICA TIPO FRANCESA OU MARSELHA, EXCLUINDO MADEIRAMENTO	m²	661,09	=
4.2.2	RUFO EM CHAPA DE ACO GALVANIZADO NUMERO 24, DESENVOLVIMENTO DE 25CM	M	267,75	=
4.2.3	EMBOCAMENTO DE ULTIMA FIADA DE TELHA PLAN, COLONIAL OU PAULISTA, COM ARGAMASSA TRACO 1:2:8 (CIMENTO, CAL E AREIA)	M	112,65	=
4.2.4	TABEIRA DE MADEIRA LEI, 1A QUALIDADE, 2,5X30,0CM PARA BEIRAL DE TELHADO	M	175,15	=
5	**Alvenaria e Divisórias**			

BURITICUPU-MA
Proc. 071/2023
Fls. 74
Rub.

5.1	ALVENARIA DE TIJOLO CERÂMICO FURADO (9x19x19)cm C/ARGAMASSA MISTA DE CAL HIDRATADA ESP.=10cm (1:2:8)	m²	971,42	=
5.2	VERGA/CINTA EM BLOCO DE CONCRETO CANALETA - 14 CM	M	160,12	=
5.3	DIVISORIA EM MARMORE BRANCO POLIDO, ESPESSURA 3 CM, ASSENTADO COM ARGAMASSA TRACO 1:4 (CIMENTO E AREIA). ARREMATE COM CIMENTO BRANCO, EXCLUSIVE FERRAGENS	m²	28,98	=
6	**Impermeabilizações**			
6.1	**Baldrames e Embasamentos**			
6.1.1	IMPERMEABILIZACAO DE SUPERFICIE COM ARGAMASSA DE CIMENTO E AREIA (MEDIA), TRACO 1:3, COM ADITIVO IMPERMEABILIZANTE, E=2CM.	m²	406,3	=
6.1.2	IMPERMEABILIZACAO DE ESTRUTURAS ENTERRADAS, COM TINTA ASFALTICA, DUAS DEMAOS.	m²	406,3	=
6.2	**Áreas molhadas**			
6.2.1	IMPERMEABILIZAÇÃO MURO DE ARRIMO COM 4 DEMÃOS DE EMULSÃO ASFÁLTICA	m²	274,03	=
6.3	**Muros de Arrimos/Jardim**			
6.3.1	CONTRAPISO EM ARGAMASSA TRAÇO 1:4 (CIMENTO E AREIA), PREPARO MECÂNICO COM MISTURADOR 300 KG, APLICADO EM ÁREAS SECAS MENORES QUE 10M2 SOBRE LAJE, ADERIDO, ESPESSURA 2CM, ACABAMENTO NÃO REFORÇADO. AF_06/2014	m²	35,1	=
6.3.2	IMPERMEABILIZACAO DE SUPERFICIE COM MANTA ASFALTICA PROTEGIDA COM FILME DE ALUMINIO GOFRADO (DE ESPESSURA 0,8MM), INCLUSA APLICACAO DE EMULSAO ASFALTICA, E=3MM.	m²	35,1	=
6.4	**Lajes Aparentes**			
6.4.1	CONTRAPISO EM ARGAMASSA TRAÇO 1:4 (CIMENTO E AREIA), PREPARO MECÂNICO COM MISTURADOR 300 KG, APLICADO EM ÁREAS SECAS MENORES QUE 10M2 SOBRE LAJE, ADERIDO, ESPESSURA 2CM, ACABAMENTO NÃO REFORÇADO. AF_06/2014	m²	148,73	=
6.4.2	IMPERMEABILIZACAO DE SUPERFICIE COM MANTA ASFALTICA PROTEGIDA COM FILME DE ALUMINIO GOFRADO (DE ESPESSURA 0,8MM), INCLUSA APLICACAO DE EMULSAO ASFALTICA, E=3MM.	m²	148,73	=
6.4.3	PROTECAO MECANICA DE SUPERFICIE COM ARGAMASSA DE CIMENTO E AREIA, TRACO 1:6, E=2 CM	m²	148,73	=
7	**Revestimento**			
7.1	**Revestimento Interno**			
7.1.1	CHAPISCO APLICADO EM ALVENARIA (SEM PRESENÇA DE VÃOS) E ESTRUTURAS DE CONCRETO DE FACHADA, COM ROLO PARA TEXTURA ACRÍLICA. ARGAMASSA TRAÇO 1:4 E EMULSÃO POLIMÉRICA (ADESIVO) COM PREPARO EM BETONEIRA 400L. AF_10/2022	m²	1.717,37	=
7.1.2	EMBOÇO, PARA RECEBIMENTO DE CERÂMICA, EM ARGAMASSA TRAÇO 1:2:8, PREPARO MANUAL, APLICADO MANUALMENTE EM FACES INTERNAS DE PAREDES, PARA AMBIENTE COM ÁREA MENOR QUE 5M2, ESPESSURA DE 10MM, COM EXECUÇÃO DE TALISCAS. AF_06/2014	m²	454,51	=
7.1.3	MASSA ÚNICA, PARA RECEBIMENTO DE PINTURA, EM ARGAMASSA TRAÇO 1:2:8, PREPARO MECÂNICO COM BETONEIRA 400L, APLICADA MANUALMENTE EM FACES INTERNAS DE PAREDES, ESPESSURA DE 10MM, COM EXECUÇÃO DE TALISCAS. AF_06/2014	m²	1.262,86	=
7.1.4	REVESTIMENTO CERÂMICO PARA PAREDES INTERNAS COM PLACAS TIPO ESMALTADA EXTRA DE DIMENSÕES 33X45 CM APLICADAS NA ALTURA INTEIRA DAS PAREDES. AF_02/2023_PE	m²	454,51	=
7.1.5	CANTONEIRA DE ALUMINIO 1"X1" PARA PROTECAO DE QUINA DE PAREDE	M	15,0	=
7.1.6	PEITORIL EM MARMORE BRANCO, LARGURA DE 25CM, ASSENTADO COM ARGAMASSA TRACO 1:3 (CIMENTO E AREIA MEDIA), PREPARO MANUAL DA ARGAMASSA	M	81,05	=
7.2	**Revestimento Externo**			
7.2.1	CHAPISCO APLICADO EM ALVENARIA (SEM PRESENÇA DE VÃOS) E ESTRUTURAS DE CONCRETO DE FACHADA, COM ROLO PARA TEXTURA ACRÍLICA. ARGAMASSA TRAÇO 1:4 E EMULSÃO POLIMÉRICA (ADESIVO) COM PREPARO EM BETONEIRA 400L. AF_10/2022	m²	614,53	=
7.2.2	EMBOÇO, PARA RECEBIMENTO DE CERÂMICA, EM ARGAMASSA TRAÇO 1:2:8, PREPARO MANUAL, APLICADO MANUALMENTE EM FACES INTERNAS DE PAREDES, PARA AMBIENTE COM ÁREA MENOR QUE 5M2, ESPESSURA DE 10MM, COM EXECUÇÃO DE TALISCAS. AF_06/2014	m²	178,39	=
7.2.3	MASSA ÚNICA, PARA RECEBIMENTO DE PINTURA, EM ARGAMASSA TRAÇO 1:2:8, PREPARO MECÂNICO COM BETONEIRA 400L, APLICADA MANUALMENTE EM FACES INTERNAS DE PAREDES, ESPESSURA DE 10MM, COM EXECUÇÃO DE TALISCAS. AF_06/2014	m²	436,14	=
7.2.4	CERÂMICA ESMALTADA C/ ARG. CIMENTO E AREIA ATÉ 10x10cm (100 cm²) - DECORATIVA P/ PAREDE	m²	178,39	=
8	**Pisos**			
8.1	**Piso em concreto armado**			
8.1.1	PISO EM CONCRETO 20MPA PREPARO MECANICO, ESPESSURA 7 CM, COM ARMACAO EM TELA SOLDADA	m²	232,8	=
8.2	**Pisos Internos**			
8.2.1	REGULARIZAÇÃO E COMPACTAÇÃO DE SUBLEITO DE SOLO PREDOMINANTEMENTE ARENOSO. AF_11/2019	m²	574,42	=
8.2.2	LASTRO DE CONCRETO, E=5CM, PREPARO MECÂNICO, INCLUSOS LANÇAMENTO E ADENSAMENTO	m²	574,42	=
8.2.3	REVESTIMENTO CERÂMICO PARA PISO COM PLACAS TIPO ESMALTADA EXTRA DE DIMENSÕES 35X35 CM APLICADA EM AMBIENTES DE ÁREA ENTRE 5 M2 E 10 M2. AF_02/2023_PE	m²	167,74	=
8.2.4	REVESTIMENTO CERÂMICO PARA PISO COM PLACAS TIPO ESMALTADA EXTRA DE DIMENSÕES 45X45 CM APLICADA EM AMBIENTES DE ÁREA MAIOR QUE 10 M2. AF_02/2023_PE	m²	406,68	=
8.2.5	RODAPÉ CERÂMICO DE 7CM DE ALTURA COM PLACAS TIPO ESMALTADA EXTRA DE DIMENSÕES 35X35CM. AF_02/2023	M	160,85	=
8.2.6	RODAPÉ CERÂMICO DE 7CM DE ALTURA COM PLACAS TIPO ESMALTADA EXTRA DE DIMENSÕES 45X45CM. AF_02/2023	M	321,8	=
8.2.7	BORRACHA COLADA - PISO TATIL DE ALERTA	m²	0,75	=
8.3	**Soleiras**			
8.3.1	SOLEIRA DE MARMORE BRANCO, LARGURA 15CM, ESPESSURA 3CM, ASSENTADA SOBRE ARGAMASSA TRACO 1:4 (CIMENTO E AREIA)	M	58,25	=

BURITICUPU-MA
Proc. 021/2021 2023
Fls. 35
Rub.

8.4	Juntas			
8.4.1	JUNTA DE DILATACAO PARA IMPERMEABILIZACAO, COM SELANTE ELASTICO MONOCOMPONENTE A BASE DE POLIURETANO, DIMENSOES 1X1CM.	M	77,6	=
8.5	Piso Externo			
8.5.1	MEIO-FIO E SARJETA DE CONCRETO MOLDADO NO LOCAL, USINADO 15 MPA, COM 0,45 M BASE X 0,30 M ALTURA, REJUNTE EM ARGAMASSA TRACO 1:3,5 (CIMENTO E AREIA)	M	67,65	=
8.5.2	PISO EM BLOCO SEXTAVADO 30X30CM, ESPESSURA 8CM, ASSENTADO SOBRE COLCHAO DE AREIA ESPESSURA 6CM	m²	180,0	=
8.5.3	EXECUÇÃO DE PASSEIO (CALÇADA) EM CONCRETO 12 MPA, TRAÇO 1:3:5 (CIMENTO/AREIA/BRITA), PREPARO MECÂNICO, ESPESSURA 7CM, COM JUNTA DE DILATAÇÃO EM MADEIRA, INCLUSO LANÇAMENTO E ADENSAMENTO	m²	175,0	=
8.5.4	Piso em ladrilho hidráulico tipo rampa várias cores 30 x 30 cm, antiderrapante, assentado com argamassa mista	m²	6,0	=
9	Esquadrias			
9.1	Esquadrias de Madeira			
9.1.1	PORTA DE MADEIRA COMPENSADA LISA PARA PINTURA, 80X210X3,5CM, INCLUSO ADUELA 2A, ALIZAR 2A E DOBRADICAS	UN	5,0	=
9.1.2	PORTA DE MADEIRA COMPENSADA LISA PARA CERA OU VERNIZ, 90X210X3,5CM, INCLUSO ADUELA 1A, ALIZAR 1A E DOBRADICAS COM ANEL	UN	23,0	=
9.1.3	PORTA DE MADEIRA COMPENSADA LISA PARA CERA OU VERNIZ,90X210X3,5CM, INCLUSO ADUELA 1A, ALIZAR 1A E DOBRADICAS COM ANEL	UN	4,0	=
9.1.4	PORTA DE MADEIRA COMPENSADA LISA PARA PINTURA, 120X210X3,5CM, 2 FOLHAS, INCLUSO ADUELA 2A, ALIZAR 2A E DOBRADICAS	UN	4,0	=
9.1.5	PM-82 PORTA DE CORRER ACESSIVEL SARRAF.MACIÇA P/PINTURA(L=111CM)	UN	2,0	=
9.1.6	PORTA DE MADEIRA PARA BANHEIRO, EM CHAPA DE MADEIRA COMPENSADA, REVESTIDA COM LAMINADO TEXTURIZADO, 80X160CM, INCLUSO MARCO E DOBRADICAS	UN	8,0	=
9.1.7	TARJETA TIPO LIVRE/OCUPADO PARA PORTA DE BANHEIRO	UN	8,0	=
9.1.8	FECHADURA DE EMBUTIR COMPLETA, PARA PORTAS INTERNAS, PADRÃO DE ACABAMENTO SUPERIOR	UN	36,0	=
9.2	Esquadrias de Aluminio			
9.2.1	JANELA DE CORRER EM ALUMINIO, COM QUATRO FOLHAS PARA VIDRO, DUAS FIXAS E DUAS MOVEIS, INCLUSO GUARNICAO E VIDRO LISO INCOLOR	m²	81,53	=
9.2.2	PORTA DE CORRER EM ALUMINIO, COM DUAS FOLHAS PARA VIDRO, INCLUSO VIDRO LISO INCOLOR, FECHADURA E PUXADOR, SEM GUARNICAO/ALIZAR/VISTA	m²	85,36	=
9.3	Elementos Diversos			
9.3.1	Gradil em aço galvanizado eletrofundido, malha 65 x 132 mm e pintura eletrostático	m²	64,35	=
9.3.2	Portão de correr em grade de aço galvanizado eletrofundida, malha 65 x 132 mm, e pintura eletrostática	m²	36,52	=
9.3.3	ALCAPAO EM FERRO 70X70CM, INCLUSO FERRAGENS	UN	1,0	=
9.3.4	Corrimão, bate-maca ou protetor de parede em PVC, com amortecimento à impacto, altura de 131 mm	M	60,0	=
9.3.5	Barra antipânico de sobrepor com maçaneta e chave, para porta em vidro de 1 folha	CJ	4,0	=
9.4	Vidro			
9.4.1	VIDRO TEMPERADO INCOLOR, ESPESSURA 6MM, FORNECIMENTO E INSTALACAO, INCLUSIVE MASSA PARA VEDACAO	m²	148,85	=
9.4.2	ESPELHO CRISTAL, ESPESSURA 4MM, COM PARAFUSOS DE FIXACAO, SEM MOLDURA	m²	12,0	=
9.4.3	ESPELHO CRISTAL ESPESSURA 4MM, COM MOLDURA EM ALUMINIO E COMPENSADO 6MM PLASTIFICADO COLADO	m²	0,54	=
10	Instalações Hidráulicas			
10.1	Tubulações de Água Fria			
10.1.1	TUBO PVC SOLDAVEL AGUA FRIA DN 25MM, INCLUSIVE CONEXOES - FORNECIMENTO E INSTALACAO	M	171,0	=
10.1.2	TUBO PVC SOLDAVEL AGUA FRIA DN 32MM, INCLUSIVE CONEXOES - FORNECIMENTO E INSTALACAO	M	30,0	=
10.1.3	TUBO PVC SOLDAVEL AGUA FRIA DN 40MM, INCLUSIVE CONEXOES - FORNECIMENTO E INSTALACAO	M	85,0	=
10.1.4	TORNEIRA DE BOIA VAZAO TOTAL 3/4"COM BALAO PLASTICO - FORNECIMENTO E INSTALACAO	UN	1,0	=
10.1.5	Reservatório em polietileno de alta densidade (cisterna) com antioxidante e proteção contra raios ultravioleta (UV) - capacidade de 5.000 litros	UN	2,0	=
10.2	Registros			
10.2.1	REGISTRO GAVETA 1.1/2" COM CANOPLA ACABAMENTO CROMADO SIMPLES - FORNECIMENTO E INSTALACAO	UN	10,0	=
10.2.2	REGISTRO GAVETA 1" COM CANOPLA ACABAMENTO CROMADO SIMPLES - FORNECIMENTO E INSTALACAO	UN	20,0	=
10.2.3	REGISTRO PRESSAO 3/4" COM CANOPLA ACABAMENTO CROMADO - FORNECIMENTO E INSTALACAO	UN	8,0	=
10.3	Tubulação de Esgoto Sanitário			
10.3.1	TUBO PVC ESGOTO JS PREDIAL DN 40MM, INCLUSIVE CONEXOES - FORNECIMENTO E INSTALACAO	M	30,0	=
10.3.2	TUBO PVC ESGOTO PREDIAL DN 50MM, INCLUSIVE CONEXOES - FORNECIMENTO	M	30,0	=
10.3.3	TUBO PVC ESGOTO PREDIAL DN 75MM, INCLUSIVE CONEXOES - FORNECIMENTO E INSTALACAO	M	30,0	=
10.3.4	TUBO PVC ESGOTO PREDIAL DN 100MM, INCLUSIVE CONEXOES - FORNECIMENTO E INSTALACAO	M	120,0	=
10.4	Caixas			
10.4.1	CAIXA DE INSPEÇÃO EM ALVENARIA DE TIJOLO MACIÇO 60X60X60CM, REVESTIDA INTERNAMENTO COM BARRA LISA (CIMENTO E AREIA, TRAÇO 1,4) E=2,0CM, COM TAMPA PRÉ-MOLDADA DE CONCRETO E FUNDO DE CONCRETO 15MPA TIPO C - ESCAVAÇÃO E CONFECÇÃO	UN	14,0	=
10.4.2	CAIXA DE GORDURA DUPLA EM CONCRETO PRÉ-MOLDADO DN 60,0 CM COM TAMPA - FORNECIMENTO E INSTALACAO	UN	2,0	=
10.4.3	CAIXA SIFONADA PVC 150X150X50MM COM GRELHA REDONDA BRANCA - FORNECIMENTO E INSTALACAO	UN	16,0	=
10.5	Rede de Águas Pluviais			
10.5.1	TUBO PVC ESGOTO SERIE R DN 100MM C/ ANEL DE BORRACHA - FORNECIMENTO E INSTALACAO	M	135,0	=

BURITICUPU-MA
Proc. 021/2023
Fls. 36
Rub.

10.5.2	CAIXA DE AREIA 60X60X60CM EM ALVENARIA - EXECUÇÃO	UN	10,0	=
10.5.3	RALO SIFONADO, PVC, DN 100 X 40 MM, JUNTA SOLDÁVEL, FORNECIDO E INSTALADO EM RAMAIS DE ENCAMINHAMENTO DE ÁGUA PLUVIAL. AF_06/2022	UN	8,0	=
10.5.4	CANALETA EM ALVENARIA COM TIJOLO DE 1/2 VEZ, DIMENSOES 30X15CM (LXA), COM IMPERMEABILIZANTE NA ARGAMASSA	M	71,0	=
10.5.5	TC-10 TAMPA DE CONCRETO PRE-MOLDADA PERF. P/ CANALETA L=25CM	M	71,0	=
10.6	**Cisterna**			
10.6.1	Reservatório em polietileno de alta densidade (cisterna) com antioxidante e proteção contra raios ultravioleta (UV) - capacidade de 5.000 litros	UN	1,0	=
10.6.2	TORNEIRA DE BOIA VAZAO TOTAL 3/4"COM BALAO PLASTICO - FORNECIMENTO E INSTALACAO	UN	1,0	=
10.6.3	BOTOEIRA PARA ACIONAMENTO DA BOMBA DE INCENDIO	UN	1,0	=
10.6.4	CONJ MOTOR-BOMBA (CENTRIFUGA) 1/2 HP (3400 L/H -20 MCA)	UN	1,0	=
10.7	**Extintores**			
10.7.1	EXTINTOR INCENDIO TP PO QUIMICO 4KG FORNECIMENTO E COLOCACAO	UN	4,0	=
10.7.2	EXTINTOR INCENDIO AGUA-PRESSURIZADA 10L INCL SUPORTE PAREDE CARGA COMPLETA FORNECIMENTO E COLOCACAO	UN	2,0	=
10.7.3	EXTINTOR INCENDIO TP GAS CARBONICO 4KG COMPLETO - FORNECIMENTO E INSTALACAO	UN	2,0	=
11	**Louças e Metais**			
11.1	**Louças**			
11.1.1	VASO SANITÁRIO SIFONADO COM CAIXA ACOPLADA LOUÇA BRANCA - FORNECIMENTO E INSTALAÇÃO. AF_01/2020	UN	11,0	=
11.1.2	LAVATÓRIO LOUÇA BRANCA COM COLUNA, 45 X 55CM OU EQUIVALENTE, PADRÃO MÉDIO - FORNECIMENTO E INSTALAÇÃO. AF_01/2020	UN	6,0	=
11.1.3	MICTORIO SIFONADO DE LOUCA BRANCA COM PERTENCES, COM REGISTRO DE PRESSAO 1/2" COM CANOPLA CROMADA ACABAMENTO SIMPLES E CONJUNTO PARA FIXACAO - FORNECIMENTO E INSTALACAO	UN	2,0	=
11.1.4	Bacia sifonada de louça sem tampo - 6 litros	UN	3,0	=
11.1.5	Lavatório de louça para canto sem coluna para pessoas com mobilidade reduzida	UN	3,0	=
11.1.6	TANQUE DE LOUÇA BRANCA COM COLUNA, 30L OU EQUIVALENTE, INCLUSO SIFÃO FLEXÍVEL EM PVC, VÁLVULA PLÁSTICA E TORNEIRA DE METAL CROMADO PADRÃO POPULAR - FORNECIMENTO E INSTALAÇÃO. AF_01/2020	UN	2,0	=
11.1.7	CUBA DE EMBUTIR OVAL EM LOUÇA BRANCA, 35 X 50CM OU EQUIVALENTE - FORNECIMENTO E INSTALAÇÃO. AF_01/2020	UN	9,0	=
11.2	**Metais**			
11.2.1	Torneira de mesa para lavatório, acionamento hidromecânico com alavanca, registro integrado regulador de vazão, em latão cromado, DN= 1/2"	UN	17,0	=
11.2.2	CHUVEIRO ELÉTRICO COMUM CORPO PLÁSTICO, TIPO DUCHA – FORNECIMENTO E INSTALAÇÃO. AF_01/2020	UN	8,0	=
11.2.3	Barra de apoio reta, para pessoas com mobilidade reduzida, em tubo de aço inoxidável de 1 1/2" x 800 mm	UN	6,0	=
11.2.4	Barra de proteção para lavatório, para pessoas com mobilidade reduzida, em tubo de alumínio acabamento com pintura epóxi	UN	3,0	=
11.2.5	SIFÃO DO TIPO GARRAFA EM METAL CROMADO 1 X 1.1/2"- FORNECIMENTO E INSTALAÇÃO. AF_01/2020	UN	21,0	=
11.2.6	TORNEIRA CROMADA TUBO MÓVEL, DE PAREDE, 1/2"OU 3/4", PARA PIA DE COZINHA, PADRÃO MÉDIO - FORNECIMENTO E INSTALAÇÃO. AF_01/2020	UN	3,0	=
11.2.7	Barra de apoio em ângulo de 90°, para pessoas com mobilidade reduzida, em tubo de aço inoxidável de 1 1/2" x 800 x 800 mm	UN	1,0	=
11.2.8	Assento articulado para banho, em alumínio com pintura epóxi de 700 x 450 mm	UN	1,0	=
11.2.9	Chuveiro elétrico de 6.500W / 220V com resistência blindada	UN	7,0	=
11.2.10	Cuba em aço inoxidável simples de 500x400x200mm	UN	6,0	=
11.2.11	TORNEIRA CROMADA 1/2"OU 3/4"PARA TANQUE, PADRÃO MÉDIO - FORNECIMENTO E INSTALAÇÃO. AF_01/2020	UN	6,0	=
11.2.12	TORNEIRA CROMADA 1/2"OU 3/4"PARA TANQUE, PADRÃO MÉDIO - FORNECIMENTO E INSTALAÇÃO. AF_01/2020	UN	2,0	=
11.2.13	TORNEIRA CROMADA 1/2"OU 3/4"PARA TANQUE, PADRÃO MÉDIO - FORNECIMENTO E INSTALAÇÃO. AF_01/2020	UN	6,0	=
11.2.14	Cuba em aço inoxidável dupla de 715x400x140mm	UN	3,0	=
11.2.15	SIFÃO DO TIPO FLEXÍVEL EM PVC 1 X 1.1/2 - FORNECIMENTO E INSTALAÇÃO. AF_01/2020	UN	6,0	=
11.2.16	Barra de apoio reta, para pessoas com mobilidade reduzida, em tubo de aço inoxidável de 1 1/2" x 800 mm	UN	1,0	=
11.2.17	CHUVEIRO ELÉTRICO COMUM CORPO PLÁSTICO, TIPO DUCHA – FORNECIMENTO E INSTALAÇÃO. AF_01/2020	UN	1,0	=
11.2.18	Torneira de mesa para lavatório, acionamento hidromecânico com alavanca, registro integrado regulador de vazão, em latão cromado, DN= 1/2"	UN	1,0	=
11.2.19	VALVULA DE DESCARGA DE FECHAMENTO AUTOMATICO PARA MICTORIO	UN	2,0	=
11.2.20	BANCADA DE GRANITO CINZA POLIDO, DE 1,50 X 0,60 M, PARA PIA DE COZINHA - FORNECIMENTO E INSTALAÇÃO. AF_01/2020	UN	27,0	=
11.2.21	VÁLVULA EM METAL CROMADO TIPO AMERICANA 3.1/2"X 1.1/2"PARA PIA - FORNECIMENTO E INSTALAÇÃO. AF_01/2020	UN	18,0	=
11.2.22	VÁLVULA EM METAL CROMADO TIPO AMERICANA 3.1/2"X 1.1/2"PARA PIA - FORNECIMENTO E INSTALAÇÃO. AF_01/2020	UN	9,0	=
11.2.23	VÁLVULA EM METAL CROMADO TIPO AMERICANA 3.1/2"X 1.1/2"PARA PIA - FORNECIMENTO E INSTALAÇÃO. AF_01/2020	UN	2,0	=
11.3	**Acessórios**			
11.3.1	Dispenser toalheiro metálico esmaltado para bobina de 25cm x 50m, sem alavanca	UN	19,0	=
11.3.2	Dispenser papel higiênico em ABS para rolão 300 / 600 m, com visor	UN	14,0	=
11.3.3	Saboneteira tipo dispenser, para refil de 800 ml	UN	18,0	=

BURITICUPU-MA
Proc. 08/2024 2023
Fls. 38
Rub.

12	Instalações Elétricas			
12.1	Entrada e Quadros			
12.1.1	AE-21 ABRIGO E ENTRADA DE ENERGIA (CAIXA M OU H): AES ELETROP/BANDEIRANTE/ELEKTRO/CPFL	UN	1,0	=
12.1.2	QUADRO DE DISTRIBUICAO DE ENERGIA DE EMBUTIR, EM CHAPA METALICA, PARA 24 DISJUNTORES TERMOMAGNETICOS MONOPOLARES, COM BARRAMENTO TRIFASICO E NEUTRO, FORNECIMENTO E INSTALACAO	UN	4,0	=
12.1.3	DISJUNTOR TERMOMAGNETICO MONOPOLAR PADRAO NEMA (AMERICANO) 35 A 50A 240V, FORNECIMENTO E INSTALACAO	UN	80,0	=
12.2	Luminárias			
12.2.1	LUMINARIA TIPO CALHA, DE SOBREPOR, COM REATOR DE PARTIDA RAPIDA E LAMPADA FLUORESCENTE 3X40W, COMPLETA, FORNECIMENTO E INSTALACAO	UN	85,0	=
12.2.2	LUMINARIA TIPO SPOT PARA 1 LAMPADA INCANDESCENTE/FLUORESCENTE COMPACTA	UN	8,0	=
12.2.3	LUMINARIA GLOBO VIDRO LEITOSO/PLAFONIER/BOCAL/LAMPADA FLUORESCENTE 40W	UN	14,0	=
12.2.4	INTERRUPTOR DE 1 TECLA - ELETROD PVC Ø 25MM FLEXIVEL NBR 15465	UN	54,0	=
12.2.5	INTERRUPTOR DE 2 TECLAS - ELETROD PVC Ø 25MM FLEXIVEL NBR 15465	UN	6,0	=
12.2.6	TOMADA 2P+T PADRAO NBR 14136 CORRENTE 10A-250V - ELETROD PVC Ø 25MM FLEXIVEL NBR 15465	UN	112,0	=
12.2.7	TOMADA 2P+T PADRAO NBR 14136 CORRENTE 20A-250V - ELETROD PVC Ø 25MM FLEXIVEL NBR 15465	UN	7,0	=
12.2.8	CIGARRA PARA CHAMADA DE AULA - ELETRODUTO DE PVC	UN	3,0	=
12.2.9	PONTO SECO PARA TELEFONE-ELETRODUTO DE PVC	UN	28,0	=
12.2.10	PARA RAIOS POLIMERICO E LUZ DE SINALIZACAO 12KV,10KA	UN	1,0	=
12.3	Serviços Complementares			
12.3.1	Central de iluminação de emergência, completa, autonomia 1 hora, para até 240 W	UN	1,0	=
12.3.2	Bloco autônomo de iluminação de emergência LED, com autonomia mínima de 3 horas, fluxo luminoso de 2.000 até 3.000 lúmens, equipado com 2 faróis	UN	11,0	=
13	Pintura			
13.1	Parede Interna			
13.1.1	PINTURA EPOXI, DUAS DEMAOS	m²	1.282,86	=
13.2	Parede Externa			
13.2.1	FUNDO SELADOR ACRÍLICO, APLICAÇÃO MANUAL EM PAREDE, UMA DEMÃO, AF_04/2023	m²	436,14	=
13.2.2	APLICAÇÃO MANUAL DE PINTURA COM TINTA TEXTURIZADA ACRÍLICA EM PAREDES EXTERNAS DE CASAS, UMA COR. AF_06/2014	m²	436,14	=
13.3	Lajes			
13.3.1	EMASSAMENTO COM MASSA LÁTEX, APLICAÇÃO EM TETO, UMA DEMÃO, LIXAMENTO MANUAL, AF_04/2023	m²	579,22	=
13.3.2	APLICAÇÃO MANUAL DE PINTURA COM TINTA LÁTEX PVA EM TETO, DUAS DEMÃOS. AF_06/2014	m²	579,22	=
13.4	Esquadrias			
13.4.1	PINTURA ESMALTE BRILHANTE (2 DEMAOS) SOBRE SUPERFICIE METALICA, INCLUSIVE PROTECAO COM ZARCAO (1 DEMAO)	m²	144,0	=
13.4.2	PINTURA ESMALTE BRILHANTE PARA MADEIRA, DUAS DEMAOS, SOBRE FUNDO NIVELADOR BRANCO	m²	87,5	=
13.4.3	PINTURA ESMALTE BRILHANTE PARA MADEIRA, DUAS DEMAOS, SOBRE FUNDO NIVELADOR BRANCO	m²	227,04	=
14	Muro de Divisa			
14.1	Estacas Escavadas			
14.1.1	ESTACA ESCAVADA MECANICAMENTE DIAM 30CM	M	254,0	=
14.1.2	DEMOLIÇÃO DE CONCRETO SIMPLES (MANUAL)	m³	0,75	=
14.1.3	CARGA E DESCARGA MECANICA DE SOLO UTILIZANDO CAMINHAO BASCULANTE 6,0M3/16T E PA CARREGADEIRA SOBRE PNEUS 128 HP. CAPACIDADE DA CAÇAMBA 1,7 A 2,8 M3, PESO OPERACIONAL 11632 KG	m³	12,44	=
14.2	Vigas Baldrames			
14.2.1	ESCAVACAO MANUAL EM SOLO-PROF. ATE 1,50 M	m³	126,68	=
14.2.2	REGULARIZACAO E COMPACTACAO MANUAL DE TERRENO COM SOQUETE	m²	107,68	=
14.2.3	LASTRO DE CONCRETO, E=3CM, PREPARO MECÂNICO, INCLUSOS ADITIVO IMPERMEABILIZANTE, LANÇAMENTO E ADENSAMENTO	m²	5,38	=
14.2.4	FABRICAÇÃO, MONTAGEM E DESMONTAGEM DE FÔRMA PARA BACIA DE DISSIPAÇÃO, EM MADEIRA SERRADA, E = 25 MM, 2 UTILIZAÇÕES. AF_06/2022	m²	154,03	=
14.2.5	ARMACAO ACO CA-50, DIAM. 6,3 (1/4) À 12,5MM(1/2) -FORNECIMENTO/ CORTE(PERDA DE 10%) / DOBRA / COLOCAÇÃO.	KG	1.232,21	=
14.2.6	CONCRETO USINADO BOMBEADO FCK=25MPA, INCLUSIVE LANCAMENTO E ADENSAMENTO	m³	15,4	=
14.2.7	IMPERMEABILIZACAO DE SUPERFICIE COM ARGAMASSA DE CIMENTO E AREIA (MEDIA), TRACO 1:3, COM ADITIVO IMPERMEABILIZANTE, E=2CM.	m²	152,0	=
14.2.8	IMPERMEABILIZACAO DE ESTRUTURAS ENTERRADAS, COM TINTA ASFALTICA, DUAS DEMAOS.	m²	152,0	=
14.2.9	ALVENARIA DE EMBASAMENTO EM TIJOLOS CERAMICOS MACICOS 5X10X20CM, ASSENTADO COM ARGAMASSA TRACO 1:2:8 (CIMENTO, CAL E AREIA)	m³	10,64	=
14.2.10	REATERRO DE VALA/CAVA COMPACTADA A MACO EM CAMADAS DE 20CM (EM BECOS DE ATÉ 2,50M DE LARGURA EM FAVELAS)	m³	106,89	=
14.2.11	CARGA E DESCARGA MECANICA DE SOLO UTILIZANDO CAMINHAO BASCULANTE 6,0M3/16T E PA CARREGADEIRA SOBRE PNEUS 128 HP. CAPACIDADE DA CAÇAMBA 1,7 A 2,8 M3, PESO OPERACIONAL 11632 KG	m³	20,79	=
14.3	Alvenarias e Revestimentos			
14.3.1	ALVENARIA DE BLOCOS DE CONCRETO ESTRUTURAL 14X19X39CM, ESPESSURA 14CM, ASSENTADOS COM ARGAMASSA TRACO 1:0,25:4 (CIMENTO, CAL E AREIA)	M2	214,0	=
14.3.2	FUNDO SELADOR ACRÍLICO, APLICAÇÃO MANUAL EM PAREDE, UMA DEMÃO, AF_04/2023	m²	214,0	=

BURITICUPU-MA
Proc. 021/2023
Fls. 37
Rub.

14.3.3	APLICAÇÃO MANUAL DE PINTURA COM TINTA TEXTURIZADA ACRÍLICA EM PAREDES EXTERNAS DE CASAS, UMA COR. AF_06/2014	m²	214,0	=
14.3.4	PEITORIL EM MARMORE BRANCO, LARGURA DE 25CM, ASSENTADO COM ARGAMASSA TRACO 1:3 (CIMENTO E AREIA MEDIA), PREPARO MANUAL DA ARGAMASSA	M	107,0	=
15	**Serviços Complementares**			
15.1	**Paisagismo**			
15.1.1	PLANTIO DE GRAMA BATATAIS EM PLACAS	m²	300,0	=
15.1.2	PLANTIO DE ARVORE REGIONAL, ALTURA MAIOR QUE 2,00M, EM CAVAS DE 80X80X80CM	UN	39,0	=
15.2	**Remoção do canteiro de obras**			
15.2.1	Mobilização e desmobilização de container locado para barracão de obra	und	1,0	=
15.2.2	LIMPEZA FINAL DA OBRA	m²	741,23	=

Total sem BDI	1.883.308,08
Total do BDI	376.505,64
Total Geral	2.259.813,72

RUAN GUIMARÃES ALVES
ENGENHEIRO CIVIL - CREA MA 111883129-2

Ruan Guimarães Alves
Engenheiro Civil
CREA - MA 111883129-2

Raimara Teixeira Ramos
Arquiteta e Urbanista
CAU nº A245407-6

BURITICUPU-MA
Proc. 27/2023
Fls. 29
Rub.

PREFEITURA DE
BURITICUPU
CIDADE DE UM POVO FORTE E CORAJOSO

MEMORIAL DESCRITIVO

PROJETO DE CENTRO DE ATENÇÃO PSICOSSOCIAL (CAPS) INFANTIL.

PREFEITURA DE
BURITICUPU
CIDADE DE UM POVO FORTE E CORAJOSO

MEMORIAL DESCRITIVO DE PROJETO ARQUITETÔNICO

- **Nome do proprietário:** Prefeitura Municipal de Buriticupu-Ma
- **Local da obra:** Rua do flamengo, esquina com Avenida Davi Alves Silva, S/N – Centro de Buriticupu-MA.

Este modelo de memorial objetiva descrever as condições de execução e aplicação de materiais de construção e os seus empregos em um centro de atenção psicossocial (CAPS) Infantil em Buriticupu - Ma.

CARACTERÍSTICAS DA EDIFICAÇÃO

- ÁREA TOTAL: 608,16 M²

BURITICUPU-MA
Proc. 07/2001 2023
Fls. 41
Rub.

Sumário

A – DEFINIÇÃO 3
B – SERVIÇOS 4
C – MÃO DE OBRA 5
D – MATERIAIS 5
E – PROJETOS 6
F - GENERALIDADES 7
G – ESPECIFICAÇÕES GERAIS E ESPECIALIZADAS 7
H - PLANEJAMENTO 8
I – PROTEÇÃO CONTRA ACIDENTES 9
J – EXCLUSÕES 9
1.0 - SERVIÇOS PRELIMINARES 10
2.0 - FUNDAÇÕES 12
3.0 – ESTRUTURA 14
4.0 – COBERTURAS 15
5.0 - ALVENARIAS e DIVISÓRIAS 16
6.0 – IMPERMEABILIZAÇÕES 18
7.0 - REVESTIMENTO DE PAREDES E TETOS 21
8.0 – PISOS 25
9.0 – ESQUADRIAS 30
10.0 - INSTALAÇÕES HIDRÁULICAS 37
11.0 – LOUÇAS E METAIS 41
12.0 - INSTALAÇÕES ELÉTRICAS 44
13.0 – PINTURA 46
14.0 – MURO DE DIVISA 51
15.0 - SERVIÇOS COMPLEMENTARES 52

PREFEITURA DE
BURITICUPU
CIDADE DE UM POVO FORTE E CORAJOSO

A – DEFINIÇÃO

Serão empregados neste Memorial Descritivo, os seguintes termos, entendidos segundo suas respectivas definições básicos:

- **CONTRATANTE** - Compreende a pessoa jurídica, de direito público, representada pela **PREFEITURA MUNICIPAL DE BURITICUPU**, contratante dos serviços e obras a que se refere este Memorial Descritivo.

- **CONTRATADA** – Compreende a pessoa jurídica da empresa contratada pela **PREFEITURA MUNICIPAL DE BURITICUPU** para a execução desses serviços e obras, e/ou suas instalações, conforme os termos do contrato.

- **FISCALIZAÇÃO** – Compreendem os setores técnicos competentes da **PREFEITURA MUNICIPAL DE BURITICUPU.**

- **EMPRESA ESPECIALIZADA** – Compreende a pessoa jurídica contratada pela **CONTRATADA**, ou pela **CONTRATANTE**, para executar serviços técnicos especializados.

- **FABRICANTE** – Co preende a pessoa jurídica que produz qualquer material, ou equipamento, utilizado pela **CONTRATADA** na execução da obra.

- **LABORATÓRIO** – Compreende a pessoa jurídica contratada pela **CONTRATADA**, para efetuar controle tecnológico, análise e/ou ensaios técnicos referentes aos serviços e/ou materiais empregados nas obras, como por exemplo; Blocos, Concreto, Argamassa de Assentamento, Telhas, Aço, Materiais Elétricos e Hidráulicos, etc., com a frequência preconizada pela norma ABNT.

O presente Memorial Descritivo tem por finalidade orie ntar a elaboração do orçamento, a execução da Obra e complementar as demais peças que co põem o projeto detalhado para a **Construção dos Centros de Atenção Psicossocial I, II, AD E i – do MINISTÉRIO DA SAÚDE.**

A **CONTRATADA**, a qual for delegada a execução das Obras, compromete-se a respeitar integralmente as especificações dos respectivos Projetos e do presente Memorial, e na dúvida a fiscalização.

A Obra deverá ser entregue a **PREFEITURA MUNICIPAL,** inteiramente concluída e em condições de uso, quando será lavrado o **TERMO DE RECEBIMENTO PROVISÓRIO (TCP),** sem que isso venha eximir a **CONTRATADA** de eventuais reparos e serviços que estejam em desacordo com a boa técnica e normas construtivas ou, ainda, de substituir quaisquer peças ou serviços que apresentarem problemas ao iniciar-se a sua utilização.

B – SERVIÇOS

A execução das obras e s rviços deverá obedecer rigorosamente às especificações dos projetos e de eventuais memoriais específicos.

Ficará a critério de a **FISCALIZAÇÃO** impugnar e mandar demolir, ou substituir, os serviços ou equipamentos executados em desacordo com os projetos, com as especificações, ou incorretos. As despesas decorrentes dessas demolições, ou substituições, e do retrabalho dos serviços correrão pôr conta exclusiva da **CONTRATADA**, inclusive naqueles casos em que os serviços tenham sido executados por **FIRMA ESPECIALIZADA** por ela contratada.

Durante a execução dos serviços, a **CONTRATADA** deverá tomar todos os cuidados necessários no sentido de garantir e proteção e segurança aos operários, técnicos e demais pessoas envolvidas direta ou indiretamente com a execução da obra. Garantir a integridade física de propriedades do **CONTRATANTE** e de terceiros, que de alguma maneira possam ser atingidos em qualquer das etapas da obra.

Caberá à **CONTRATADA** integral responsabilidade por quaisquer danos causados ao **CONTRATANTE** e a terceiros, durante a execução dos serviços, sempre que forem decorrentes de negligência, imperícia ou omissão de sua parte.

A **CONTRATADA** deverá manter ininterrupto serviço de vigilância no canteiro de obras, cabendo-lhe integral responsabilidade pela guarda da obra, e de seus materiais, equipamentos e patrimônio, até sua entrega ao **CONTRATANTE.**

Todos os serviços executados aleatoriamente ou sem o consentimento da **FISCALIZAÇÃO,** não serão remunerados.

C – MÃO DE OBRA

Caberá a **CONTRATADA**, manter no canteiro de obras, mão de obra em número e qualificação compatível com a natureza da obra e com seu cronograma, de modo a imprimir aos trabalhos o ritmo necessário ao cumprimento dos prazos contratuais.

A **CONTRATADA** deverá manter no escritório do canteiro de obras, em local bem visível e à disposição da **FISCALIZAÇÃO**, uma sala de controle de mão de obra, com a qualificação e o número de pessoas trabalhando na obra, diariamente e atualizado.

Toda a mão de obra, empregada pela **CONTRATADA** na execução da obra e serviços, deverá apresentar qualificação tal que proporcione produtos finais tecnicamente bem executadas e com acabamento esmerado.

A **CONTRATADA** deverá observar e cumprir integralmente a **NR18**.

A **CONTRATADA**, ap s a conclusão da obra e antes da entrega final da mesma, deverá providenciar e apresentar toda a documentação necessária para a expedição do **"HABITE-SE"**.

Todas as despesas com o pessoal técnico, documentação e materiais que se referem os parágrafos anteriores e a total observância e cumprimento da NR 18, deverá estar incluída na taxa relativa aos BDI.

D – MATERIAIS

Caberá à **CONTRATADA** manter o canteiro de obras provido de todos os materiais e equipamentos necessários a execução de cada etapa/serviço, de modo a garantir o andamento contínuo da obra no ritmo necessário ao cumprimento dos cronogramas.

Todos os materiais a serem empregados na obra deverão ser de primeira linha de fabricação, isentos de quaisquer defeitos incompatíveis com as especificações originais do **FABRICANTE** (sejam eles defeitos de fabricação, transporte ou manuseio inadequados), produzidos de modo a atenderem integralmente, no que lhes couber, as especificações da ABNT, deste Memorial Descritivo, dos Projetos Executivos e seus respectivos memoriais.

Todos os materiais cujas características e aplicação não sejam regulamentadas por disposições normativas da ABNT, deste Memorial Descritivo, ou dos Projetos Executivos, especialmente aqueles de fabricação exclusiva, deverão ser aplicados estritamente d acordo com as recomendações e especificações dos respectivos **FABRICANTES**.

A **CONTRATADA** deverá efetuar controle tecnológico dos materiais empre ados na obra, com coleta de amostras na quantidade exigida por norma específica de cada material.

Em eventuais casos de omprovada impossibilidade de se adquirir e empregar determinado material especificado deverá ser formalizado sua substituição, a juízo da **FISCALIZAÇÃO**.

Todos os materiais e equipamentos, especificados no projeto e memoriais, deverão ser utilizados na execução das obras ou serviços correspondentes, e sua substituição, por similares, só poderá ocorrer com a autorização da **FISCALIZAÇÃO**, desde que o similar proposto apresente equivalência com o originalmente especificado, no que diz respeito à qualidade, resistência e aspecto.

E – PROJETOS

O Projeto Básico de Arquitetura aqui apresentado for m elaborados com orientação e fiscalização dos técnicos da Secretaria Executiva do Ministério da Saúde, quanto a programa de necessidades, dimensionamento, fluxos de serviços, especificações de materiais mais adequados e execução dos serviços.

Trata-se de projeto padrão, para ser aplicado em todo o território nacional, portanto foram escolhidos materiais já consagrados e facilmente encontrado no mercado.

Para a licitação da obra o órgão municipal ou estadual, estor do projeto, deverá adequar às normas e diretrizes locais, tais como **PLANOS DIRETORES, LEIS DE ZONEAMENTO, normas do CORPO DE BOMBEIROS, ANVISA, CONCESSIO ÁRIAS DE ÁGUA, ESGOTO, ENERGIA e demais órgãos fiscalizadores locais.**

Para a execução das obras é necessário que o órgão gestor contrate os projetos executivos complementares, como: **LEVANTAMENTO PLANIALTIMÉTRICO DO TERRENO, SONDAGENS GEOLÓGICAS DO TERRENO, TERRAPLANAGEM, EXECUTIVO DE ARQUITETURA COMPLEMENTAR, APROVAÇÃO NOS ORGÃOS FISCALIZADORES, FUNDAÇÕES, ESTRUTURA DE CONCRETO E METÁLICO, HIDRAÚLICA, ELÉTRICA-TELEFONIA-LÓGICA, SEGURANÇA E COMBATE À INCÊNDIO, EXAUSTÃO E AR CONDICIONADOS e COMPATIBILIZAÇÃO DOS PROJETOS,** além de outros que se fizerem necessários para o bom desenvolvimento da obra.

Este MEMORIAL DESCRITIVO e o ORÇAMENTO DE EXECUÇÃO são orientativos e deverão ser adaptados para as condições locais e dos projetos executivos FINAIS.

É necessário que os projetos sejam minuciosamente conhecidos em todas as suas partes, (Plantas, Cortes, Vistas, Detalhes, Projetos complementares e Memoriais).

Prevalecerão sempre o acabamentos constantes nas tabelas existentes nas folhas de Detalhamentos, as cotas, níveis e detalhes dos desenhos deverão ser obedecidos rigorosamente.

F - GENERALIDADES

A obra será executada integral e rigorosamente em obediência às normas e especificações contidas neste memorial, bem como ao projeto completo apresentado, quanto à distribuição e dimensões, e ainda os detalhes técnicos e arquitetônicos, em geral.

Ao presente memorial, referente ao Projeto Básico de Arquitetura, deverão ser acrescidos os projetos, memoriais e especificações elaboradas por escritórios especializados e relativos às fundações, estruturas de concreto e metálico, instalações hidráulicas, elétricas, ar condicionado e outros.

Deverão ser empregados na obra materiais de primeira qualidade e, quando citado neste memorial, de procedência ligada às marcas comerciais aqui apontadas, entendendo-se omo material "equivalente" um mesmo material de outra marca comercial que a resente - a critério da Fiscalização - as mesmas características de forma, textura, cor, peso, etc.

A mão-de-obra será competente e capaz de proporcionar serviços tecnicamente bem feitos e de acabamento esmerado.

O número de operários, encarregados, almoxarifes, apontadores, mestres e outros funcionários deverão ser compatíveis com o ritmo de progresso da obra, expresso através de cronograma físico.

A obra será executada de acordo com a boa técnica, as Normas Brasileiras da A.B.N.T., as posturas federais, estaduais, municipais e condições locais.

G – ESPECIFICAÇÕES GERAIS E ESPECIALIZADAS

Este Memorial, representado pelas peças gráficas, especificações e especificações complementares dos Projetos e outras, abrange todos os trabalhos necessários à construção do edifício projetado. Inclui todos os serviços de execução, acabamento, instalações e equipamentos, assim como testes e provas de correto funcionamento, inclusive remoção de entulho e limpeza, de modo a ter-se uma construção pronta para o uso imediato, quando da entrega dos serviços contratados.

Não serão toleradas odificações nos Projetos, nos Memoriais Descritivos e nas especificações de materiais sem a autorização, por escrito, dos respectivos autores. Na ocorrência desse fato a responsabilidade de autoria pelo projeto fica passível de suspensão, bem como de processo cabível ao caso (Manual do Profissional CREA/SP – CAU/SP).

Será fornecido projeto completo à empresa **CONTRATANTE**, a quem caberá a total responsabilidade pela estabilidade, segurança da construção, acerto e esmero na execução de todos os detalhes, tanto arquitetônicos como estruturais, de instalações e equipamentos, bem como, funcionamento, pelo que deverá, **obrigatoriamente, examinar, profunda e cuidadosamente, todas as peças gráficas e escritas, apontando, por escrito, com a devida antecedência, bem antes da aquisição de materiais e equipamentos ou do início de traba hos gerais, ou mesmo parciais, as partes não suficientemente claras, em discordância ou impreci as.**

Qualquer obra, de qualquer natureza, deverá ser cercada de toda segurança e garantia. Nenhum trabalho será iniciado sem prévio e profundo estudo e análise das condições do solo, das construções vizinhas e da própria área; o mesmo com relação aos projetos a serem executados.

Divergências entre obra e desenho, entre um desenho e outro, entre especificações, memorial e desenho ou entre desenho e detalhe deverão ser comunicadas aos autores dos respectivos projetos, por escrito, com a necessária antecedência, para efeito de interpretação ou compatibilização.

H - PLANEJAMENTO

É da máxima importância, dada e complexidade da obra, que o Engenheiro Responsável promova um trabalho em equipe com os diferentes profissionais e fornecedores especializados, envolvidos na obra, durante todas as fases de organização e construção e de equipamentos e instalações. A coordenação deverá ser precisa, enfatizando-se a importância do planejamento e da previsão. Não serão toleradas soluções parciais ou improvisadas, ou que não atendam à melhor técnica.

A **CONTRATADA** se obriga a executar todos os serviços considerados necessários à complementação de serviços e de instalações especializadas, a car o de terceiros (instalações elétricas e hidráulicas em geral, ar condicionado, instalações mecânicas e especiais se houver, etc.).

Para esse fim, a **CONTRATADA** fornecerá andaimes, argamassa e serventia, bem como se encarregará de rasgos, chumbadores, fechamentos, lastros e bases necessários às instalações especializadas acima referidas.

Todos os casos omissos, dúbios ou carentes de complementação, serão resolvidos pela **FISCALIZAÇÃO**, em comum acordo com o **CONSULTOR** e com profissionais responsáveis pela elaboração dos demais projetos complementares.

PREFEITURA DE
BURITICUPU
CIDADE DE UM POVO FORTE E CORAJOSO

I – PROTEÇÃO CONTRA ACIDENTES

Serão observados todos os requisitos, exigências e recomendações para a prevenção de acidentes de trabalho e incêndios, de acordo com as Normas Técnicas da ABNT, Ministério do Trabalho, do INSS, do Corpo de Bombeiros, Instituto Brasileiro de Segurança, Código de Proteção e Defesa do Consumidor e outros. Tanto em relação à fase de construção, como em relação à utilização futura do Prédio da Engenharia Elétrica, sabido que a inobservância de certos preceitos, na construção, dá origem a fontes permanentes de acidentes e reclamações, mau desempenho, desper ícios, precária eficiência de qualidade e outros.

Serão previstas e execu adas todas as medidas e instalações para assegurar "Continuidade Operacional" ao Prédio da Engenharia Elétrica.

J – EXCLUSÕES

Não fazem parte do projeto e do orçamento, todo e qualquer item não listado na Planilha de Preços Sintética, além dos serviços relacionados abaixo;

- Terreno para implantação.
- Terraplenagem.
- Ligações de concessionárias de serviços públicos.
- Móveis e equipamentos.
- Aparelhos de Ar condicionado.
- Taxas e emolumentos para aprovações de projetos, licenças e alvarás.

1.0 - SERVIÇOS PRELIMINARES

1.1 - Movimento de Terra

Após as definições de lo ais, e implantação do Projeto Básico de Arquitetura nestes locais, as obras serão locadas rigorosamente de acordo com as normas regio ais.

1.1.1 - Limpeza Mecanizada do Terreno

Será necessário a execução de Raspagem e Remoção da Camada Vegetal com ltura estimada de ±20 cm, com a retirada de terra proveniente da limpeza inicial excedente para bota-fora em aterro legalizado (carga mecanizada) - conforme Resolução CONAMA 307 e NBR 1004.

1.1.2 - Carga e Transporte de Bota-fora

Todo o material proveniente da limpeza inicial e excedente deverão ser transportadas para bota-fora em aterro legalizado (carga mecanizada) - conforme Resolução CONAMA 307 e NBR 1004.

1.2– Serviços Iniciais

1.2.1 – Tapumes em chapas de madeira

O tapume será executado no perímetro que contempla a área destinada a execução da obra. Será em chapas de madeira compensada com pintura a cal, podendo ser substituído por telhas recicláveis (conforme padrão do Ministério da Saúde).

1.2.2 - Placa de Obra

Placa de obra em chapa de aço galvanizado para identificação da obra.

Serão de responsabilidade da **CONTRATADA** o fornecimento e instalação, de placas padrão **MINISTÉRIO DA SAÚDE**, inclusive com espaço para os responsáveis pelo Projeto Básico de Arquitetura, de acordo com as exigências do CREA/CAU. As placas de identificação da **CONTRATADA** e de eventuais consultores e firmas especializadas deverão ter suas dimensões submetidas à aprovação da **FISCALIZAÇÃO**, que determinará, também, o posicionamento de todas as placas no canteiro de obras.

1.2.3 – Barracão de Obras

Deverá ser construído no canteiro de obras, barracão para alojamento de materiais, banheiros e de escritórios. A instalação do canteiro de obras deverá ser orientada pela **FISCAL ZAÇÃO**, que indicará os locais e áreas para sua implantação física, devendo a **CONTRATADA** visitar previamente o local das obras, informando-se das condições do local.

As instalações dos Canteiros de obras poderão ser feitos Madeira, seguindo as recomendações da NR-18 e Ministério do Trabalho, com instalações elétricas, hidráulicas e de comunicação com a obra.

Obedecer às normas da ABNT, NBR-12284 - Áreas de Vivência dos Canteiros de Obras - Procedimento, e demais pertinentes.

Toda a área do canteiro deverá ser sinalizada, através de placas, quanto à movimentação de veículos, indicações de perigo, instalações e prevenção de acidentes.

As construções poderão ser executadas também em containers metálicos.

Instalações Provisórias, Custos Indiretos, Vigilância, Limpeza e BDI.

Correrão por conta exclusiva da **CONTRATADA** todas as despesas com as instalações provisórias da obra, tais como:

- Andaimes, passarelas e torres para guincho (se necessário).
- Maquinaria, equipamentos e ferramentas.
- Instalações ou derivações provisórias de água, luz e força.
- Instalações sanitárias e outras, para operários e demais funcionários, em concordância com as exigências oficiais.
- Barracos provisórios para guarda de materiais, alojamentos de pessoal, eventuais cantinas, etc.
- Escritório de obra (dotado de instalação sanitária), com dimensões amplas.

Correrão igualmente por conta da CONTRATADA todas as despesas que incidem indiretamente sobre o custo das obras, como:

- Manutenção das instalações provisórias acima citadas.
- Administração local de obra (engenheiros, au iliares, mestres e encarregados, apontadores e almoxarifes).
- Vigias, serventes para arrumação e limpeza da obra, etc.
- Transportes internos e externos.
- Seguro contra fogo (obra) e seguro de responsabilidade civil (construtor), extintores, capacetes de segurança, luvas, etc.
- Diversos: medicamentos de urgência, materiais de consum , ruptura de corpos de prova, etc.

A CONTRATADA manterá um perfeito e contínuo serviço d vigilância no recinto dos trabalhos, cabendo-lhe toda responsabilidade por quaisquer furtos, desvios u danos, decorrentes de negligência durante a execução das obras, até sua entrega definitiva.

A CONTRATADA procederá periodicamente à limpeza da obra, removendo o entulho resultante, tanto no interior da mesma, como no canteiro de serviço, inclusive capina.
Todas as despesas com as instalações provisórias da obra vigia limpeza, bem como outras que a critério

da CONTRATADA possam incidir indiretamente nos custos da obra, deverão estar incluídas na taxa percentual de Benefícios e Despesas Indiretas (B.D.I.), que será acrescida aos preços unitários.

1.2.4 - Locação Convencional da Obra

Toda a obra deverá ser locada através dos eixos e níveis definidos em projetos através de aparelhos topográficos, após a locação, estes pontos poderão ser transferidos para estruturas de madeira, tipo gabaritos, onde se fará a locação convencional da obra através de gabarito de tábuas corridas pontaletadas a cada 1,50m.

1.3 – Projetos Complementares

Após a definição dos locais de implantação dos CAPS, deverão ser executados projetos complementares de;

1.3.1 – Projetos executivos de estruturas de Concreto e Fundações.

1.3.2 – Projetos executivos de i stalações elétricas, telefonia e lógica.

1.3.3 – Projetos executivos de i stalações hidráulicas e de Bombeiros.

1.3.4 – Projetos legais para aprovações nos orgaos públicos.

2.0 - FUNDAÇÕES

AS QUANTIDADES ORÇADAS PARA AS FUNDAÇÕES EM ESTACAS, BLOCOS E BALDRAMES ESTÃO ESTIMADAS E DEVERÃO ER RE-ORÇADOS APÓS O DESENVOLVIMENTO DOS ROJETOS ESPECÍFICOS.

2.1 – Estacas Escavadas (Estimadas)

2.1.1 – Estaca escavada Ø25cm (Perfuração, Concreto e Aço)

Foram estimadas fundações com estacas do Tipo escavadas, que deverão ser reavaliadas caso a caso após a escolha de cada terreno, assim como seus diâmetros, profundidades e quantidades de acordo com o Projeto de Fundações a Contratar, compreendendo os itens abaixo:

- Mobilização de equipamentos
- Perfuração e Concretagem de estacas Ø30cm.
- Concreto Usinado FCK 25mpa, conforme projeto.
- Armadura em aço CA-50A.

A concretagem de fundações somente poderá ser efetuada após a conferência efetuada pela **FISCALIZAÇÃO**, e seguir NBR 6122.

Na concretagem dever-se-á adotar cuidados para que não haja segregação do materiais, ou mistura com terra.

Caso seja verificada alguma excentricidade no estaqueamento depois de executado, estas serão objeto de estudo dos projetistas de cálculo estrutural e de fundações, à custa da **CONTRATADA**, sendo que qualquer alteração do estaqueamento, bem como dos blocos e cintas ficarão a cargo da mesma.

A armação será em aço CA50 Ø 6,3 a 12,5mm – fornecimento, corte, dobra e colocação. Deverão ser utilizadas armadura CA-50 e CA-60, nas bitolas e dimensões conforme proj to.

2.1.2 – Demolição de Concreto

Antes da execução dos blocos de fundação, deverão ser ex cutadas as demolições de cabeças de estacas, com limpeza do local e da ferragem.

2.1.3 – Carga, transporte e descarga mecânica

Todo o material proveniente das demolições deverão ser transportados para bota-fora em aterro legalizado (carga mecanizada) - conforme Resolução CONAMA 307 e NBR 1004.
2.2 - Blocos e Vigas Baldrames.

2.2 – Blocos e Vigas Baldrames (Estimadas)

Para a execução das vigas baldrames, blocos, vigas de travamento, alavancas, arrimos, etc. deverão ser utilizadas formas de madcirit resinado colagem fenólica, ou de tábuas devidamente enrijecidas e travadas, sendo que inicialmente será lançado sobre o fundo da vala um concreto magro fck > ou = 9 Mpa, com espessura de 5 cm para regularização, e sobre este as pastilhas separadoras de argamassa ou plástico para dar o recobrimento mínimo da ferragem conforme normas da **ABNT (caso o calculista não obedeça aos recobrimentos das normas, a FISCALIZAÇÃO exigirá o cumprimento das normas da ABNT, em especial a NBR 6118 e NBR 6122)**.

Serviços que compõem os Blocos e Vigas Baldrames;

2.2.1 - Escavação manual de vala com profundidade de até 1,50m, considerando solo de primeira categoria.

2.2.2 - Regularização e compactação manual de terreno com soquete, para nivelamento do fundo das valas e dos blocos.

2.2.3 - Lastro de concreto magro, no traço 1:4:8, com espessura de 3 cm, inclusive aditivo impermeabilizante.

2.2.4 - Forma de madeira comum para fundações.

2.2.5 - Armação em aço CA50A.

2.2.6 - Concreto usinado fck25Mpa, inclusive lançamento, espalhamento e acabamento das peças.

2.2.7 - Reaterro apiloado manualmente de valas, conforme projeto.

2.2.8 – Carga, Transporte e Descarga para bota fora de material excedente proveniente das escavações.

2.2.9 – Alvenaria de Embasamento.

3.0 – ESTRUTURA

AS QUANTIDADES ORÇADAS PARA ESTRUTURA, PILARES, VIGAS E LAJES ESTÃO ESTIMADAS E DEVERÃO SER RE-ORÇADOS APÓS O DESENVOLVIMENTO DOS PROJETOS ESPECÍFICOS.

3.1 – Pilares e Vigas (Estimadas)

A presente obra deverá ser executada em estrutura mo dada in loco em concreto armado, devendo a CONTRATADA atender as seguintes características:

- Execução de pilares, vigas e lajes, em estrutura de concreto com fck de 25mpa, conforme Projetos a serem dimensionados;

- Deverão ser seguidas todas as indicações e dimensionamento dos elementos estruturais indicados pelo Projeto Básico de Arquitetura, quaisquer alterações propostas pela CONTRATADA serão analisadas pela FISCALIZAÇÃO e aceitas somente quando necessárias para o perfeito funcionamento estrutural da edificação;

3.1.1 – Formas para Estruturas de Concreto

Forma plana em chapa compensada resinada esp.12 mm – Utilização até 3x.

As formas deverão ser executadas dentro das normas técnicas, bem escoradas e travadas para evitar seu movimento ou rompimento durante a concretagem.

3.1.2 – Armação Aço CA-50

Armação aço CA50 Ø 6,3 a 12,5mm – fornecimento, corte, dobra e colocação.

Deverão ser utilizadas armadura CA-50 e CA-60, nas bitol s e dimensões conforme projeto.

3.1.3 – Concreto Usinado Bombeado fck=25mpa

Concreto usinado bombeado fck=25mpa, inclusive lançam nto.

3.2 – Laje pré-moldada (Estimada)

3.2.1 – Laje pré-moldada Beta 11

Todas as lajes , serão para forro, tipo beta 11 para 1kn, apoiadas sobre as vigas e escoradas com pontaletes metálicos ou de madeira conforme projeto a ser dimensionado. As lajotas poderão ser cerâmicas ou de gesso.

Deverão ser executadas armadura negativa para combater fissuras, capeamento mínimo de 5 cm.

3.2.2 – Tela armadura (malha e aço)

Sobre as lajes , deverá ser instalada tela em malha de aço tipo Q-92, fio 4,2mm com malha a cada 10cm.

4.0 – COBERTURAS

4.1 – Estrutura Metálica (Estimada)

4.1.1 – Fornecimento de Estrutura metálica

Deverá ser dimensionado por empresa especializada, e trutura metálica em perfis de Aço Galvanizados tipo SAE 1010/1020 com ligações parafusadas ou ASTM de acordo com as normas ABNT.

Toda a estrutura será dimensionada para suportar Telh s do tipo cerâmicas e suas cargas próprias e acidentais . Faz parte da estrutura, suportes de fixações, pontaletes, terças, caibros, ripas, tabeiras, testeiras e parafusos de fixação.

Não será aceito estrutura em metalão, ou qualquer tipo de cobertura com solda.

4.1.2 – Montagem de estrutura metálica

Toda a estrutura metálica deverá ser montada por empresa especializada.

4.2 – Coberturas

4.2.1 – Cobertura em telhas cerâmicas

Foi dimensionado a utilização de telhas cerâmicas do tipo romanas, com dimensão aproximada de 40 cm, galga de ±33 cm, na cor vermelha.

Toda telha deverá passar por teste de estanqueidade e abs rção de água antes da sua utilização através de amostragem por lotes. Todas as telhas deverão ser impermeabilizadas.

4.2.2 – Rufos em chapa de aço galvanizado

Conforme locais indicados em projeto, serão em chapa de aço galvanizada nº24, com desenvolvimento variável.

Todo rufo deverá ser fixado através de rebites ou parafusos.

4.2.3 – Emboçamento da primeira fiada

Após a execução de todo telhado, será feito argamassa mista de cimento, cal e areia para o emboçamento da primeira fiada de telha a fim de isolar a entrada de animais no interior do telhado.

4.2.4 – Tabeira de madeira

Conforme locais indica os em projeto, serão instaladas tabeiras de madeira de lei com espessura mínima de 2,5cm, aparelhadas para pintura.

5.0 - ALVENARIAS e DIVISÓRIAS

5.1 – Alvenaria de tijolo cerâmico furado(Baiano) – esp 15cm

Todas as alvenarias serão executadas conforme indicados em projetos, com paredes de1/2 vez, assentados com argamassa de cimento, cal e areia no traço 1:2:8, com juntas de 1 mm.

As alvenarias serão executadas junto com as estruturas de concreto (pilares e vigas).

Serão utilizados tijolos cerâmicos, de primeira qualidade com ranhuras, fabricados segundo a **NBR 7171** e ensaiados segundo a **NBR 6461**, e ou sucessoras nas dimensões de 12x19x19cm, assentados de ½ vez.

Os tijolos devem ser molhados até a saturação na ocasião do emprego e assentes com regularidade, executando-se fiadas perfeitamente niveladas, aprumadas e alinhadas, de modo a evitar revestimentos com excessiva espessura.

Os pontos principais a cu dar na execução das alvenarias são: prumo, alinhament , nivelamento, extremidades e ângulos.

O local de trabalho das alvenarias deve permanecer sempre limpo.

Nos cantos vivos, verticais e ou horizontais e todas as alvenarias e ou estruturas a serem revestidas, deverão ser instaladas cantoneiras galvanizadas, sendo que as verticais com altura igual ao pé direito do compartimento, e as horizontais a critério da **FISCALIZAÇÃO.**

Não será necessário a execução de encunhamentos, pois estrutura de concreto será moldada inloco. Caso existam a necessidade de encunhar alguma parede, serão executados com argamassa expansiva, adicionada com pedrisco ou areia grossa, após a cura da argamassa de assentamento da alvenaria, em torno de 5 dias.

As paredes livres (platibandas, muretas, parapeitos, guarda-corpos, divisões internas), que não chega à estrutura, levarão no respaldo, uma cinta de concreto armado de 12x10cm ou 12x20cm amarrando pilaretes de concreto armado que serão executados nos arremates (pontas), distantes de no máximo 2,5m sendo estas cintas e pilaretes executados com concreto fck >= 20 Mpa.

5.2 – Verga/Cinta em bloco

Serão colocadas vergas nos paramentos de alvenaria e que deverão ser em blocos tipo canaleta cerâmica ou de concreto, com seção e armaduras devidamente dimensionadas, sobre os vãos de portas, janelas e outras esquadrias, que não estejam imediatamente sob vigamento, excedendo-se 50 cm de cada lado ou em todo o vão entre estruturas, ou engastadas em estrutura.

Todos os vãos com nível de peitoril acima do piso receberão uma segunda verga, imediatamente sob a abertura, excedendo no mínimo 50 cm de cada lado ou em todo o vão entre estruturas, e devidamente dimensionadas.

5.3 – Divisórias sanitárias em granito cinza andorinha

Para as divisórias dos Box sanitários, serão utilizadas placas divisórias de granito Cinza Andorinha, espessura mínima de 3 cm, de qualidade extra, polido em todas as faces aparentes, embutidas no mínimo 3 cm na alvenaria e ou piso, conforme detalhes constantes do projeto de detalhamento, chumbadas com argamassa do tipo A-3, ou coladas entre as placas com massa plástica para colagem de granito.

Deverão ser tomados cuidados especiais quanto ao nivelamento, alinhamento e prumo das peças, para que se mantenham as dimensões dos projetos. Para isto deverá ser conferido previamente o esquadro, alinhamento, prumo, nivelamento dos pisos, alvenaria e placas de granito, bem como a dimensão dos vãos, para se puder, caso haja necessidade, redividir as diferenças, antes do início do assentamento das peças, junto às alvenarias e pisos bem como para a fixação das fer agens, pois as próprias divisórias servirão de marcos e batentes para assentamento de ferragens e suportes das portas dos boxes.

Nas juntas entre as divisórias de granito, ou entre divisórias e bancadas, a fixação ou rejuntamento entre elas deverá ser feito com massa plástica, com adição de corante xadrez para ficara da cor da divisória e ou bancada, não se deixando gretas.

As portas serão fixadas às placas de granito através de batentes e requadros de perfis de alumínio com pintura eletrostática na cor preta, devidamente dimensionadas, onde serão fixadas as dobradiças com rebites pop, sendo que as portas em alumí io deverão ter espessura em torno de 3 cm, compatível com o perfil em alumínio e com a divisória em granito, para que não haja gretas e nem ressaltos inconvenientes.

As divisórias deverão ser suspensas 10 cm do piso com pés do próprio granito, para facilitar a limpeza entre boxes e o escoamento de águas para o ralo.

6.0 – IMPERMEABILIZAÇÕES

A ART dos serviços de impermeabilização, deverá ser ap esentada pela **CONTRATADA**, em separado da execução global da obra, bem como deverão ser fornecidos à **FISCALIZAÇÃO** todos os certificados de garantia das impermeabilizações executadas, que d verá ser por um mínimo de 5 (cinco) anos.

As superfícies a serem impermeabilizadas terão caimento m direção ao escoamento das águas, drenos, ralos, canaletas e out os, conforme indicado nos projetos ou conforme orientação da **FISCALIZAÇÃO**.

BURITICUPU-MA
Proc. 011/2023
Fls. 58
Rub.

Todas as superfícies a serem impermeabilizadas, depois de adequadamente preparadas para cada tipo de impermeabilização, deverão ser perfeitamente limpas e lavadas, até que fiquem completamente isentas de poeira, resíduos de argamassa ou m deira, pontas de ferro, rebarbas de concreto e manchas gordurosas.

As superfícies depois de perfeitamente limpas deverão receber, de um modo geral, para regularização, dependendo do tipo de impermeabilização uma argamassa de cimento e areia média no traço 1:3 em volume, com espessura mínima de 2 cm, formando declividade de 0,5 a 2% para escoamento pluvial, ou conforme projeto.

Todos os cantos e arestas deverão ser arredondados com argamassa.

A garantia da impermeabilização deverá ser d no mínimo 5 anos, não se acei ando qualquer infiltração, percolação, gotejamento ou umidade.

Em qualquer tipo de imp rmeabilização abaixo indicada, ou necessária à perfeita estanqueidade das obras e serviços, deverão ser seguidas todas as recomendações dos fabricantes, exceto nos casos em que o memorial especifica padrão superior ao do fabricante, possibilitando uma maior segurança, e será sempre executada por firma credenciada pela fabricante.

As impermeabilizações não citadas neste memorial, u projetos, mas pr sumidamente necessárias ao perfeito funcionamento da obra, deverão ser cotadas na planilha, e executadas à custa da CONTRATADA , materiais e serviços de primeira linha.

6.1 – Baldrames e Embasamen os

6.1.1 – Impermeabilização com argamassa traço 1:3

Deverá ser feita a impermeabilização horizontal de todas as vigas baldrames, alvenarias de embasamento e fundações, com aplicação de uma camada de regularização de argamassa 1:3 de cimento e areia, com aditivo impermeabilizante Sika 1 ou Vedacit, devidamente sarrafeada e desempenada.

6.1.2 – Impermeabilização com tinta betuminosa

Sobre a camada de regularização aplicar impermeabilizante do tipo Viaplus 1000/5000, cimento polimérico ou equivalente, de acordo com orientação do fabricante e com garantia mínima de 5 anos, para se evitar a percolação da água pela futura alvenaria e futuros pontos de infiltração e mofos.

Após a execução desta impermeabilização deverá ser proibido trânsito sobre a mesma evitando-se danos futuros e pontos de infiltração.

6.2 – Áreas Molhadas

6.2.1 - Impermeabilização de pisos e alvenarias com argamassa traço 1:4

Nas áreas molhadas de cozinhas e sanitários, deverão ser impermeabilizados i ternamente os pisos e as alvenarias até altura mínima de 1,00 m do contrapiso, q e deverá ser executada com a adição de impermeabilizante de pega norm l para argamassa e concreto, na argamassa de regularização/enchimento e no emboço/reboco, fundo para assent mento do revestimento final quando houver, conforme recomendações do fabricante, e aplicação posterior de cimento polimérico em três demãos, Sikatop 107, Viaplus 1000 ou 5000, similar e equivalente, também conforme recomendações dos respectivos fabricantes.

6.3 - Muros de arrimo/jardim

6.3.1 – Regularização de piso/base em argamassa

Os muros de arrimo e muretas de jardins, serão revestidos inicialmente com chapisco, camada de regularização com adição de Sika 1 internamente junto ao aterro, e posteriorment será aplicada manta asfáltica do tipo Torodin 4 mm armada internamente junto ao aterro, envolvendo-se o arrimo, os baldrames e ou fundações, e sobre esta será aplicada uma camada de proteção mecânica com tela galvanizada tipo viveiro de 1/2", e de acordo com todas as recomendações do fabricante, com garantia mínima de 5 anos.

As partes externas dos arrimos serão tratadas e u revestidas.

6.3.2 – Impermeabilização com manta asfáltica

Será aplicada manta asfáltica do tipo Torodin 4 mm armada internamente junto ao aterro, envolvendo-se o arrimo.

6.4 - Lajes Aparentes

6.4.1 – Regularização de piso/base em argamassa

As lajes externas, de cobertura, deverão estar limpas e niveladas

Nas laterais dos beirais, caso haja onde a manta desce na laje será colocado rufo metálico tipo moldura em chapa 25 para tampar a manta e dar acabamento, sendo que o rufo deverá ser pintado na cor adjacente.

6.4.2 – Impermeabilização com manta asfáltica

Após a regularização, as lajes deverão ser imperm abilizadas, com uma camada de regularização com aditivo Sika 1, manta Torodin 4 mm armada na horizontal e na vertical até a altura recomendada pela fabricante

6.4.3 – Proteção mecânica

Após a impermeabilização com manta, executar cama a de proteção mecânica com tela galvanizada tipo viveiro de 1/2", seguindo rigorosamente às recomendações do fabricante e a ser executada por firma especializada e devidamente credenciada.

Sobre as lajes após a impermeabilização e proteção mec nica serão executadas pinturas com tinta acrílica Coral Plus ou Metalatéx, similar e equivalente, na cor concreto sem massa corrida em três demãos.

7.0 - REVESTIMENTO DE PAREDES E TETOS

Antes da execução de qualquer tipo de revestimento deverá ser verificado se a superfície está em perfeitas condições de recebê-lo. As superfícies inadequad s deverão ser lavadas com água e escova, ou tratamento similar para a retirada dos elementos nocivos ao futuro revestimento, quais sejam: gorduras, vestígios orgânicos, etc.

As tubulações de todas as instalações deverão estar perfeitamente embutidas, revestidas e testadas, as esquadrias devem estar chumbadas, bem como demais fixações embutidas, sejam grapas, etc.

Será feita uma cuidadosa inspeção visual da superfície para garantir que a aderência do novo revestimento seja perfeita.

Os parâmetros acabados devem apresentar-se perfeitamen e planos, alinhados e nivelados com as arestas vivas, sem sinais de emendas ou retoques.

Não será admitida a utilização de cal virgem ou saibro nas argamassas de revesti ento.

Todas as alvenarias serão revestidas até a altura das vigas de Concreto ou até a laje.

7.1 – Revestimento Interno

7.1.1 - Chapisco

O chapisco sobre alvenarias e ou concretos, etc., consiste na aplicação de uma camada irregular e descontínua de argamassa forte sobre estas superfícies, com a finalidade de se obter maior aderência para os posteriores revestimentos.

As superfícies a serem chapiscadas deverão estar perfeitamente limpas e molhadas.

Serão inicialmente chapiscadas todas as superfícies de alvenaria, teto e concreto cujo revestimento seja massa paulista, azulejos, ou outro elemento decorativo.

A argamassa utilizada no chapisco será de cimento e areia lavada média peneirada tipo A-3, podendo ser aplicada com peneira ou por meio de máq inas, e terá como diretriz o lançamento violento da argamassa contra a superfície e a preocupação de não haver uniformidade na chapiscagem.

A espessura do chapisco deverá ser de 5 mm

Para chapisco em superfícies muito lisas e em superfícies de EPS adicionar cola tipo resina sintética, de alto desempenho, que proporciona excelente aderência das argamassas , conforme recomendações do fabricante.

O chapisco deverá ser fartamente molhado após a pega para proceder-se a cura.

7.1.2 – Emboco paulista (Para Azulejos)

O emboço será constituído, por uma camada única de argamassa, sarrafeada com régua sem alisar e deverão apresentar acabamento desempenado áspero, mas perfeitamente alinhado, nivelado, aprumado e uniforme, a fim de facilitar a aderência do revestimento cerâmico.

A espessura do emboço adequado para o perfeito desempeno das superfícies será de no máximo 15 mm. Quando houver necessidade, em casos especiais, aplicar emboço com espessura superior a 20 mm, recomenda-se aplicá-lo em 2 camadas, sendo a primeira chapada com colher de pedreiro e a segunda sarrafeada.

Poderá ser utilizado para o emboço argamassa de cimento e areia lavada média sem peneirar no traço 1:4.

7.1.3 – Reboco / Massa única

O reboco ou massa paulista também denominada reboco paulista, reboco de tijolos ou emboço desempenado será constituído, por uma camada única de argamassa, sarrafeada com régua e alisado com desempenadeira de madeira e posteriormente alisada com feltro ou borracha esponjosa.

As areias utilizadas nas argamassas deverão apresentar uma granulometria média uniforme. Deverão ser utilizadas areias finas e médias com o objetivo de se obter boas características do acabamento e se evitar o consumo exagerado de massa corrida.

Os traços das argamassas para a cxecução do reboco serão:

- Revestimento interno: cimento, cal em pó, areia fina e mé ia lavada peneirada em partes iguais 1:2:8.
- Revestimento externo: cimento, cal em pó, areia fina e média lavada peneirada em partes iguais 1:2:6.

7.1.4 – Revestimento cerâmico 33x45cm

Nos locais indicados em projeto, serão assentados revestimento cerâmico 33x45cm, branca acabamento liso, padrão alto, de primeira linha, conforme alturas indicadas em cada ambiente.

Efetuar a limpeza prévia das peças, que devem estar limpas e isentas de materiais estranhos.

A pasta de assentamento será constituída de argamassa de cimento com cola para assentamento interno ou outra recomendad pelo fabricante da cerâmica, especial flexível, aplicada com desempenadeira de aço dentada, da seguinte forma:

As peças devem ser assentadas a seco, sem a necessidade de imersão prévia em água, pressionando-as adequadamente para sua perfeita aderência.

As peças serão assentes com regularidade, executando-se fiadas perfeitamente niveladas, aprumadas e alinhadas, de modo que as juntas verticais e horizontais mantenham as espessuras de projeto, ou as indicadas pelo fabricante, sendo portanto necessária à conferência das dimensões dos painéis a serem revestidos para haver a coincidência das juntas e d mensões.

As juntas serão limpas com ferramenta adequada antes da secagem final.

Aguarda-se 3 dias e procede-se o rejuntamento com Rejunte Argario hidrofugante, na cor da peça. Após 24 horas do rejunte molhar o mesmo para proceder à c ra.

Não executar juntas muito abauladas, e com pouco rejunte.

E importante proceder à limpeza bem executada das pastilhas, após o assentamento e também após o rejunte, pois a mesma torna-se difícil após a secagem dos respingos de argamassa e pasta de rejunte.

7.1.5 – Cantoneiras de Alumínio

Nos locais onde forem assentados os revestimentos cerâmicos, deverão ser instaladas cantoneiras de alumínio nos locais onde houver cantos vivos.

7.1.6 – Peitoril em granito

Nos locais indicados nos projetos de arquitetura, e em geral em todos os caixilhos internos e externos em alumínio, serão instaladas placas em granito Cinza Andorinha, polido em todas as faces aparentes, acabamento bizotado e assentes com argamassa 1:3 e grapas fixadas com massa plástica, para servirem como peitoris.

Sempre que possível, os caixilhos serão colocados, faceando o parâmetro interno das paredes, de modo a eliminar o peitoril interno, subsistindo apenas o pei oril externo, caso não seja possível deverá ser executado peitoril interno e externo.

Não se esquecer de deixar as pingadeiras necessárias aos peitoris.

7.2 – Revestimento Externo

7.2.1 – Chapisco

Idem ao item 7.1.1

7.2.2 – Emboco Paulista (para azulejos)

Idem ao item 7.1.2

7.2.3 – Reboco

Idem ao item 7.1.3

7.2.4 – Pastilhas Cerâmicas

Nas fachadas indicadas em projeto, serão assentadas pastilhas cerâmicas 10x10cm, nas cores indicadas com acabamento liso, padrão alto, de primeira linha, conforme alturas indicadas.

Demais especificações, seguir ídem ao item 7.1.4

7.3 – Revestimento Lajes

7.3.1 – Chapisco

Idem ao item 7.1.1

7.3.2 – Reboco

Idem ao item 7.1.3

8.0 – PISOS

8.1 - Piso em concreto armado.

8.1.1 – Piso em Concreto 20Mpa

Conforme indicado em projeto, será constituída de concreto usinado fck 20mpa, com superfície sarrafeada e espessura mínima de 7 cm, lançado diretamente sobra lona plástica sobre o solo já compactado conforme orientações técnicas, e com aditivo impermeabilizante SIKA 1 ou VEDACIT. Serão previamente colocadas juntas de dilatação de ripas de madeira de lei de 8x1,2 cm, impermeabilizadas. Cuidados especiais serão observados no adensamento do concreto junto às ripas, as quais terão espaçamento formando quadros de no máximo 4 m², sendo sua maior dimensão igual ou inferior a 2 metros, ou igual a modulação do piso final, sendo concretados quadros intercalados, e retiradas as ripas formando juntas secas, ou podendo também ser executados piso armado sem juntas, ou juntas abertas posteriormente com máquina de corte tipo Makita ou Cliper.

As superfícies serão mantidas sob permanente umidade durante 7 dias após sua e ecução.

Deverá ser utilizada tela de aço soldada Q-138 (2,20kg/m2 , similar e equivalente. A tela deverá ficar localizada a 1/3 da espessura do piso, na parte inferior.

8.2 – Pisos Internos

8.2.1 – Regularização e Compactação

Em todos os locais onde forem assentados pisos cerâmico , deverá ser executada regularização e compactação manual do terreno com soquete manual e/ou compactadores mecânicos tipo sapo, a fim de manter as áreas com grau de compacidade mínima para execução de pisos.

Deverão ser seguidas as declividades solicitadas em projeto.

8.2.2 - Contra-pisos.

Nas áreas em contato com o solo, será constituída de concreto simples traço 1:3:5 (cimento, areia, brita 1 e brita 2), com superfície sarrafeada e espessura mínima de 5 cm, lançado sobre o solo já compactado, e com aditivo impermeabilizante de pega normal para argamassa e concreto, que reage com o cimento durante o processo de hidratação.

Os contra-pisos deverão ser executados sobre as vigas baldrames, blocos de fundações, outras estruturas de fundações, evitando-se juntas próximas nestes locais.

8.2.3 – Revestimento cerâmico 35x35cm

Conforme projeto de paginação, serão assentados revestimentos cerâmicos para piso 35x35cm – PEI5 – Linha padrão Médio.

O assentamento dos pisos cerâmicos internos, será feito com argamassa d cimento, cal hidratada e areia média seca, no traço 1:0,5:4, e externos com argamassa de cimento, areia média seca, no traço 1:3 , com espessura de 2 a 2,5cm sobre a base varrida e recoberta com nata de cimento e cola BIANCO ou VIAFIX. Caso haja necessidade da regularização da laje ou do contrapiso para conseguir os desníveis indicados no projeto, aplicar nata de cimento e cola BIANCO ou VIAFIX, espalhada com vassoura e depois proceder a regularização conforme indicado nas considerações gerais.

As cerâmicas deverão ser limpas cuidadosamente antes que os eventuais respingos de argamassa sequem, pois sua limpeza posterior é extremamente difícil, o que poderá acarretar arranhões no esmalte da cerâmica.

Decorridos 3 dias após o assentamento, proc der-se-á ao rejuntamento com Rejuntabrás ou rejunte Quartzolit cor branca ou a definir, para dar a mesma coloração da cerâmica, e após 24 horas, a superfície deverá ser molhada para cura. As juntas entre as cerâmicas não deverão ultrapassar a espessura recomendada pelo fabricante, e deverão ser taliscadas com gabaritos de plástico tipo junta fácil especialmente fabricada na espessura indicada, ou com arame recozido 18 no caso de Porcelanato observando-se sempre a diferença entre as dimensões das peças, que deverão ser selecionadas previamente, através de gabaritos.

Concluído o rejuntamento e procedida a limpeza das cerâmicas, procede-se a cura do rejunte e passa-se uma demão de cera incolor e faz-se a proteção até a entrega da obra, colocando-se papel grosso sobre as cerâmicas.

Os pisos de cerâmica terminarão junto às paredes, em canto reto; nos sanitários demais locais com piso cerâmico o rodapé será formado pelo próprio revestimento das paredes. Nos locais sem revestimento específico cerâmico na parede, o rodapé será embutido e executado do próprio piso altura de 7 cm conforme projeto.

As cerâmicas poderão ser assentes com argamassa da marca Quartzolit, similar e equivalente, específica para ca a uso, interno ou externo, conforme manual de recomendações da fabricante – O GUIA WEBER.

8.2.4 – Revestimento cerâmico 45x45cm

Conforme projeto de paginação, serão assentados revestimentos cerâmicos para piso 45x45cm – PEI5 – Linha padrão Médio.

Seguir as especificações do ìtem anterior.

8.2.5 - Rodapé cerâmico h=7cm (35x35cm)

Conforme indicado em projeto, os rodapés serão do mesmo material do piso, sem trincas e sem manchas e cimentado.

Efetuar a limpeza prévia das peças, que devem estar limpas e isentas de materiais estranhos.

Os rodapés poderão ser assentes com argamassa de cimento e cola, específica para cada uso, interno ou externo, conforme manual de recomendações da fabricante – O GUIA WEBER.

Os cortes das peças, caso necessários, deverão ser com ferramenta adequada do tipo Makita elétrica.

A argamassa de assentamento será espalhada com régua, de acordo com referencias de nível, previamente colocadas. Após o sarrafeamento da argamassa com régua, borrifar-se-á cimento em pó sobre a superfície da argamassa. As placas de granito serão então colocadas sobre a argamassa, comprimindo-as individualmente com o cabo da colher ou com martelo de borracha, ajeitando-as para proceder-se o alinhamento, e finalmente batidas com régua em toda a superfície revestida, para nivelamento. É importante observar que as placas devem estar submersas em água 12 horas antes.

As placas deverão ser limpas cuidadosamente antes que os eventuais respingos de argamassa sequem, pois sua limpeza posterior é extremamente difícil.

Decorridos 3 dias após o assentamento, proceder-se-á ao rejuntamento na cor cinza, e após 24 horas, a superfície deverá ser molhada para cura.

Concluído o rejuntamento e procedida à limpeza das placas, procede-se a cura do rejunte e passa-se uma demão de cera incolor e faz-se a proteção até a entrega da obra, colocando-se papel grosso sobre as placas.

8.2.6 - Rodapé cerâmico h=7cm (45x45cm)

Conforme indicado em projeto, os rodapés serão do mesmo material do piso, sem trincas e sem manchas e cimentado.

Seguir as especificações do ítem anterior.

8.2.7 – Piso Tátil de alerta

Conforme indicados em projeto, será instalada piso em borracha colada de alerta "PISO TÁTIL" nas cores amarela nas rampas de acessibilidade a portadores de necessidades especiais PNE.

8.3 – Soleiras

8.3.1 – Soleira em Granito

Conforme indicados em projeto e onde houver desníveis entre pisos, serão instalados soleiras conforme dimensões em projeto. Deverá ser preparado o lastro ou a laje conforme especificações gerais.

As soleiras serão de granito na cor Cinza Andorinha polido em todas as faces aparentes, espessura mínima de 2 cm, qualidade extra, sem trincas e sem manchas.

Efetuar a limpeza prévia das peças, que devem estar limpas e isentas de materiais estranhos.

As placas de granito antes de serem assentes devem ser preparadas com a instalação de grapas fixadas com massa plástica para colagem de pedras, para melhor aderência.

O assentamento das placas, será feito com argamassa de cimento, areia média seca, no traço 1:3, com espessura de 2 a 2,5cm sobre a base varrida limpa e recoberta com nata de cimento e cola resina sintética, de alto desempenho, que proporciona excelente aderência das argamassas aos mais diversos substratos esfregada com vassoura de piaçava. Caso haja necessidade da regularização da laje ou do contrapiso para conseguir-se os desníveis indicados no projeto, aplicar nata de cimento e cola, espalhada com vassoura e depois proceder a regularização conforme indicado nas considerações gerais.

Os cortes das peças, caso necessários, deverão ser com ferramenta adequada do tipo Makita elétrica.

8.4 – Juntas

8.4.1 – Juntas de dilatação

Conforme indicado em projetos, deverão ser feitas juntas de Concretagem, Serradas e de Dilatação para os pisos de Concreto.

Para os pisos cerâmicos, deverão ser e executadas juntas de acordo com as recomendações dos respectivos fabricantes.

8.5 – Piso Externos

8.5.1 – Meio fio e sarjeta de concreto

Serão assentadas meio fio e sarjeta de Concreto moldada no local nas entradas de veículos e ambulância, a fim de limitar o espaço entre jardins e pavimentos intertravados.

As guias serão assentadas diretamente sobre solo compactado, sendo as bases das guias fixadas com argamassa de cimento e areia no traço 1:3. Todas as guias deverão estar alinhadas, não poderá ser instaladas com rachaduras.

8.5.2 - Piso em bloco sextavado

As vias de acesso de Ambulância e estacionamento de veículos, conforme indicado em projeto receberão piso permeável de acordo com seu uso. A execução do piso intertravado será feita sobre solo devidamente umedecido e compactado até atingir a umidade ótima e compactação ideal, de 100% do Proctor Normal.

Sobre este subleito lançar uma camada de ±6 cm de colchão de areia média a grossa e cimento seco no traço 1:3. Sobre esta camada assentar os pisos intertravados, tipo Sextavado de 8 cm, pedras que serão da cor natural tipo basalto ou equivalente, de forma que assentadas dê travamento entre as peças. Bater com martelo de borracha até nivelar as peças. Molha para fixar as peças na argamassa de subleito. Após a execução, efetuar o rejunte com areia média.

Onde houver necessidade, e conforme indicado em projeto deverá ser feito rebaixamento para entrada de veículos e/ou acessibilidade PNE.

8.5.3 – Execução de calçada de concreto

No limite do alinhamento da construção, deverá ser executada calçada de concreto com espessura de 7cm. O acabamento será executado conforme recomendações anteriores, será feito com argamassa de cimento e areia média peneirada, no traço 1:3.

Deverão ser utilizadas juntas plásticas de 15 mm x 4 mm, para enquadramento do piso, formando quadrados de no máximo, 2,00x2,00 metros.

A cura do cimento será garantida pela conservação da superfície do piso permanentemente molhada durante 5 dias.

8.5.4 – Rampa de acessibilidade

Serão executadas rampas de acessibilidade pré-fabricada de concreto nas dimensões 2,20x1,86x1,20m. Conforme locais indicados em projeto.

9.0 – ESQUADRIAS

9.1 – Esquadrias de madeira

As esquadrias e similares em madeira deverão ser fabric dos conforme dimensões e detalhes constantes do projeto arquitetônico, e de acordo com as especificações gerais de arquitetura e orientação da **FISCALIZAÇÃO,** sendo que as ferragens para assentamento, fechaduras, fechos, etc., encontram-se especificados neste memorial ou nas especificações gerais de arquitetura, e as que não estiverem dotadas de especificação particular deverão ser de primeira linha.

Na execução dos serviços de carpintaria e marcenaria será sempre empregada madeira de boa qualidade, que será sempre submetida à aprovação da **FISCALIZAÇÃO** antes da confecção das esquadrias ou demais similares.

Toda madeira a ser empregada deverá ser seca, de coloração uniforme, e isenta de defeitos que comprometam sua finalidade, como: rachaduras, nós, escoriações, falhas, empenamentos, carunchos, cupins, etc.

A colagem de peças deverá ser a prova d'água, com emprego de adesivos de 1ª qualidade, aprovada pela **FISCALIZAÇÃO**. Além da colagem, as peças deverão ser tarugadas e parafusadas nos encaixes de modo a não permitir deslocamentos futuros.

As esquadrias, quando fechadas, devem garantir perfeita vedação, e quando abertas não devem apresentar folgas excessivas no seu sistema de movimentação ou deslizamento.

9.1.1 – Porta de Madeira Compensada Lisa (80X220)cm.

Compreende o item, Batentes, Folha de Porta, Dobradiças Guarnições.

Os Batentes deverão ser em jatobá ou Angelim vermelho de primeira qualidade, aparelhados, espessura mínima de 5 cm, largura igual à da parede acabada, outras dimensões e detalhes de acordo com projeto de arquitetura e especificações gerais.

Serão chumbados à alvenaria através de pregos 22x42 ou parafusos para telhas de cimento amianto fixados no marco em diversas posições sendo 2 a cada 40 cm, inclusive na soleira ou travessa superior, para proporcionar melhor travamento e aderência, sem folga excessiva, com argamassa traço 1-3.

O acabamento final dos batentes e guarnições será do ti o pintado com esmalte sintético ou tinta a óleo na cor branco gelo ou conforme indicado no projeto, mesmo no caso onde houver portas formicadas, sendo que a pintura será três demãos, acabamento li o emassado, conforme indicação do item Pinturas.

As folhas das portas d madeira, indicadas nos projetos que serão do tipo revestimento compensado, com encabeçamento (Aro) e travessas maciças com espessuras mínimas de 3,5cm e com dimensões conforme projeto, revestidas nas 2 faces com compensado de mogno, cedro ou equivalente, com filetes a cada 30 cm, qualidade extra, de coloração uniforme sem defeitos, com acabamentos finais nas cores indicadas em projeto ou envernizadas conforme item pinturas.

Para as portas com até 90 cm de largura, exclusive, utilizar-se-á para cada porta 03 dobradiças extra forte com anéis em aço laminado, referência 485 3 1/2" x 3" com 2,38 mm de espessura, cromadas, ref.: LA FONTE, PAPAIZ, PADO ou RODRIGUEZ, similar e equivalente, para as portas com largura de 90 cm, 03 dobradiças ref. 485 4"x3" com 3,17 mm de espessura cromadas, ref.: LA FONTE, PAPAIZ, PADO ou RODRIGUEZ, similar e equivalente, e para as portas com largura superior a 1,00 metro 03 dobradiças 4x3 1/2" da mesma referência e fechadura idem, exceto quando indicado na especificação da própria esquadria.

Os parafusos de fixação terão dimensões e serão dos materiais e acabamentos apropriados e idênticos aos das dobradiças, ou outros materiais a serem fixados.

As guarnições deverão ser executados com largura mínima de 7 cm, e espessura de 1,5 cm.

As portas terão altura e largura, conforme desenhos detalhados nos projetos.

9.1.2 – Porta de Madeira Compensada Lisa (90X220)cm.

Idem ao Item 9.1.1

9.1.3 – Porta de Madeira Compensada Lisa (100X220)cm.

Idem ao Item 9.1.1

9.1.4 – Porta de Madeira Compensada Lisa (120X220)cm.

Idem ao Item 9.1.1

9.1.5 – Porta para Box sanitário (100x160)cm

As folhas das portas de madeira dos Box sani ários, indicadas nos projetos que serão do tipo laminado melamínico estrutural TS, com acabamento texturizado dupla face, com acabamentos finais nas cores indicadas em projeto, com dupla dobradiças com sistema de fechamento automático tipo panela.

Os batentes serão em perfil de alumínio anodizado na cor natural.

As portas terão altura e largura, conforme desenhos detalhados nos projetos, com uma folga inferior de 20 cm.

9.1.6 – Porta para Box sanitário (80X160)cm.

Conforme ìtem anterior.

9.1.7 – Tarjeta tipo livre-ocupado

Para as portas dos BOX sanitários, serão instaladas puxador fixo externo e lingueta deslizante interna, mostrador ocupado e livre , cromadas, ref.: LA FONTE, PAPAIZ, PADO ou RODRIGUEZ, similar e equivalente.

Os parafusos de fixação terão dimensões e serão dos materiais e acabamentos apropriados e idênticos aos das dobradiças, ou outros materiais a serem fixados.

9.1.8 – Fechadura de embutir

Todas as portas internas de madeira, serão dotadas de fechaduras com chave tipo tambor mod. Externa, cromadas, ref.: LA FONTE, PAPAIZ, PADO ou RODRIGUEZ, similar e equivalente. As maçanetas das portas serão do tipo reforçada redondas.

Todas as portas deverão ser dotadas de prendedor de parede referência 554 La Fonte cromado, ou Imab ou de piso, instalados de forma que a porta não tenha contato direto com a parede provocando danos à pintura e reboco.

Os parafusos de fixação terão dimensões e serão dos materiais e acabamentos apropriados e idênticos aos das dobradiças, ou outros materiais a serem fixados.

9.2 – Esquadrias de Alumínio

9.2.1 – Janelas de Alumínio

Todas as janelas serão de alumínio anodizado natural, linha 25 ou superior conforme indicados em projeto. Serão dos tipos maxim-ar e de correr para receber vidro e /ou venezianas.

O fornecimento das esquadrias compreende todos os materiais e pertences a serem instalados e seu perfeito funcionamento, inclusive todas as ferragens necessá ias, todos de qualida e extra e com acessórios e demais peças indicadas pelos fabricantes.

Os desenhos básicos, di ensões aproximadas e as especificações particulares das esquadrias, encontram-se no detalhamento do projeto arquitetônico, e caso não estejam contempladas no mesmo seguir a orientações deste memorial, dos projetistas e ou da **FISCALIZAÇÃO**.

As medidas indicadas nos projetos deverão ser conferidas nos locais de assentamento de cada esquadria, depois de concluídas as estruturas, alvenarias, arremates e enchimentos diversos, e antes do inicio da fabricação das esquadrias.

Todos os quadros fixos ou móveis serão perfeitamente esquadriados ou limados, de modo a desaparecerem as rebarbas e saliências da solda. A estrutura da esquadria deverá ser rígida e perfeita.

As folgas verticais e horizontais deverão ser as mínimas necessárias ao perfeito funcionamento da esquadria, e deverão ser uniformes em todas as esquadrias.

Todas as peças móveis serão fabricadas com roldanas deslizantes e ou patins de nylon ou Tecnyl, a fim de permitir um perfeito funcionamento.

As partes das peças que necessitarem de aten imento, manutenção ou substituição periódica, deverão ser facilmente acessíveis e projetadas de modo a facilitar as operações citadas.

Todos os caixilhos com peças móveis ou peças fixas, com ventilação permanente, serão devidamente protegidos contra infiltração de águas pluviais, pó e ento, devendo os requadros externos dispor de sistema apropriado e eficiente de vedação à chuva de vento.

Todas as esquadrias deverão ser dotadas de contramarcos próprios (estanques às chuvas), e quando não de alumínio, ou não especificados deverão ser em chapa de ferro 16 tratados para resistir aos ataques químicos das argamassas e cimentos devidamente protegidos do contato com o alumínio dos caixilhos (corrosão por par termo-elétrico); idem com relação a parafusos, etc.

Poderão ser realizados antes do assentamento na presença da **FISCALIZAÇÃO** e à critério desta, teste de vedação com jatos de água.

Os perfis em alumínio se ão ref.: Alcoa linha INOVA, similar e equivalente, do tipo extrudados na cor natural, com espessura correspondente à linha a ser utilizada, e os demais acessórios para fabricação das esquadrias de alumínio deverão ser também compatíveis com a linha, sempre se utilizando o acessório mais adequado ao perfeito funcionamento e desempenho da esquadria da linha especificada.

As ferragens e demais acessórios para alumínio serão em alumínio pintura eletrostática cor bronze, ref.: Fermax, Udinese, Promel, Alusud, Alcan, similar e equivalente sempre padronizando um só tipo, depois de escolhido.

Demais detalhes, tipos, uantidades, e acabamentos das esquadrias de alumínio, deverão ser executados conforme desenhos básicos de execução, e demais detalhes constantes do projeto arquitetônico.

Nas esquadrias com peitoril acima de 1,50 metros, deverá ser adotado o sistema de abertura por alavanca embutida na parede (h= 1,80 metros), se houver.

9.2.2 – Portas de Alumínio

Todas as Portas externas e demais indicadas em projeto serão de alumínio anodizado natural, linha 25 ou superior para receber vidro e /ou venezianas.

Demais especificações idem ao item 10.1.

9.3 – Elementos Diversos

Compreendem os elementos diversos, as esquadrias especi is de ferro descriminadas abaixo;

O fornecimento das esquadrias compreende todos os materiais e pertences a serem instalados e seu perfeito funcionamento, inclusive todas as ferragens necessá ias, todos de qualida e extra e com acessórios e demais peças indicadas pelos fabricantes.

Todos os trabalhos de serralheria, quais sejam: portas, janelas, caixilhos, gradis, grades, etc., serão executados com precisão de cortes e ajustes e de acordo com os respectivos desenhos de arquitetura e de fabricação e com as normas da **ABNT** no que couber.

Todo o material a ser empregado deverá ser novo e de boa qualidade e sem defeito de fabricação, ou falhas de laminação, e deverá satisfazer rigorosamente as normas especificações e métodos recomendados pela **ABNT**.

Todos os quadros fixos ou móveis serão perfeitamente esquadriados ou limados, de modo a desaparecerem as rebarbas e saliências da solda. A estrutura da esquadria deverá ser rígida e perfeita.

PREFEITURA DE
BURITICUPU
CIDADE DE UM POVO FORTE E CORAJOSO

As folgas verticais e horizontais deverão ser as mínimas necessárias ao perfeito funcionamento da esquadria, e deverão ser uniformes em todas as esquadrias.

Os perfis deverão ser compatíveis com as dimensões do vãos e com a função da esquadria objetivando rigidez do conjunto, durabilidade e menor necessidade de manutenções.

Todas as peças de ferro desmontáveis e baguetes serão fixadas com parafusos de aço galvanizado quando se destinarem à pintura, e de latão niquelado ou cromado quando fixarem peças com este acabamento.

Todas as ferragens, tais como: dobradiças, cremonas, fechaduras, fechos, etc., para as esquadrias de ferro, sem especificação particular nos projetos ou neste memorial, ref.: LA FONTE, PAPAIZ, PADO, similar e equivalente com acabamento cromado.

Para a fixação dos caixilhos metálicos, serão feitas grapas e ferro chato em cauda de andorinha 1/8" x 1 1/4", que serão chumbadas à alvenaria ou estrutura com argamassa de cimento e areia A-3 - 1:3 e espaçadas de aproximadamente 60 cm, sendo 2 (dois) o nú ero mínimo de grapas de cada lado. No concreto, deverão ser usados parafusos e buchas plásticas FISCHER reforçadas, ou pinos aplicados com revólver.

9.3.1 – Gradil em aço galvanizado Eletrofundido

Em todo o perímetro da achada, conforme indicado em projeto, será instalado gradil metálico em tela eletrosoldada/Eletrofundido. Todo gradil será fixado sobre viga de concreto através de chumbadores.

Os gradis receberão pintura eletrostática a pó, em cor a ser definida pela FISCALIZAÇÃO.

9.3.2 – Portão de Abrir em grade de aço galvanizada

Conforme indicado em projeto, serão instaladas porta e ferro de abrir em 2 folhas com fechamento em Tela de aço galvanizado fixadas através de grapas metálicas nos abrigos de gases.

Prever trinco com porta cadeados e fixação através de grapas metálicas.

Os portões receberão pintura eletrostática a pó, em cor a ser definida pela FISCALIZAÇÃO.

9.3.3 – Portão de correr em aço galvanizado Eletrofundido

Junto aos gradis serão executados portões de correr no mesmo material dos gradis.

Os gradis receberão pintura eletrostática a pó, em cor a ser definida pela FISCALIZAÇÃO.

9.3.4 – Alçapão de Ferro

Conforme indicado em projeto, será instalado alçapão metálico para acesso o reservatório superior, será executado em chapa de aço 24, com requadro em cantoneira metálica e com porta cadeado.

9.3.5 – Corrimão bate-maca

Conforme locais indicad s em projeto (LAYOUT), deverão ser instalados corrimão tipo bate-maca ou protetor de parede em PVC com amortecimento à impacto com altura de 1,31m do piso acabado.

9.3.6 – Barra antipânico

Deverá ser instaladas barras antipânico de sobrepor para porta de abrir, conforme indicado em projeto.

9.4 - Vidro

9.4.1 - Vidro Comum 6mm

Os vidros deverão satisfazer às normas citadas anteriormente e ou sucessoras e serão empregados , Vidros liso de 6mm, similar e equivalente, com ransmissão luminosa de 100% sem bloqueio de calor.

As espessuras dos vidros serão em função das áreas das aberturas, distâncias das mesmas em relação ao piso, vibração, etc., e caso a espessura indicada não seja a conveniente, a **CONTRATADA** deverá fazer a substituição para ma espessura maior às suas cust s, sendo que as espessuras indicadas serão as mínimas admitidas.

Os vidros a serem empregados nas esquadrias, não poderão apresentar bolhas, lentes, ondulações, ranhuras, e outros defeitos.

Para o assentamento das chapas de vidro, utilizar guarnição em E.P.D.M.

Antes da colocação dos vidros nos rebaixos dos caixilhos, estes serão bem limpos e lixados.

Deve-se tomar cuidado no assentamento dos vidros para, além de não quebrá-los, não danificar as peças (baguetes) de fixação com manuseio ou no uso das ferramentas.

As placas de vidro já deverão vir cortadas nas medidas corretas, após conferência destas no local de assentamento, lapidad s e polidas, e não deverão apresentar defeitos de corte (beiradas

PREFEITURA DE
BURITICUPU
CIDADE DE UM POVO FORTE E CORAJOSO

lascadas, pontas salientes, cantos quebrados, corte em bisel) e em apresentar folga excessiva com relação ao requadro de encaixe.

9.4.2 - Espelho cristal 4 mm

Os espelhos serão em cristal 4 mm incolor, dependendo das dimensões, cortados nas medidas indicadas no projeto, fixados diretamente às alvenarias e sobre revestimentos, sendo suas bordas devidamente lapidadas e polidas, e sem os mesmos defeitos já descartados para os vidros.

9.4.3 – Espelho cristal 4 mm – com Moldura

Para os banheiro PNE, deverão ser dispostos de requad os em alumínio e fundo em MDF. Prever inclinação na fixação conforme indicado em projeto.

10.0 - INSTALAÇÕES HIDRÁULICAS

As presentes especificações destinam-se a estabelecer as diretrizes básicas e fixar as características técnicas a serem observadas para a execução das redes de instalações hidráulicas.

AS QUANTIDADES ORÇADAS PARA INSTALAÇÕES HIDRAULICAS e de BOMBEIROS ESTÃO ESTIMADAS E DEVERÃO SER RE-ORÇADOS APÓS O DESENVOLVIMENTO DOS ROJETOS ESPECÍFICOS.

Os serviços deverão ser executados de acordo com o andamento da obra, dentro do melhor padrão técnico, com mão de obra especializada e obedecerão as Normas de Segurança d Ministério do Trabalho e ABNT:-

- NBR 5626 – Instalações Prediais de Água Fria
- NBR 8160 – Instalações Prediais de Esgoto Sanitário
- NBR 15527 – Aproveitamento de Água de Chuva.

10.1 – Tubulação de Água Fria

A rede de distribuição de água fria, para os ontos de consumo prediais, está conectada ao reservatório superior, que será abastecido diretamente da rede de distribuição pública.

Todas as deflexões, ângulos e derivações necessárias ao arranjo das tubulações, serão feitas por meio de conexões apropriadas para cada caso.

As juntas de PVC marrom soldável deverão ser limpas com solução limpadora apropriada para o material, não sendo permitida a execução forçada de bolsas ou curvas com o u o de fogo ou

PREFEITURA DE
BURITICUPU
CIDADE DE UM POVO FORTE E CORAJOSO

ferramentas. Para facilitar, em qualquer tempo, as desmontagens das tubulações, serão colocadas, onde a técnica exigir, uniões ou flanges.

Todas as tubulações deverão ser instaladas conforme instruções dos fabricantes.

Todas as canalizações de água fria, depois de montadas, serão submetidas a uma pressão de 50% superior à pressão máxima, a qual não deverá ser nunca infer or a 10 m (1,0 kg/cm²) pelo prazo de cinco horas, não devendo as referidas tubulações apresentarem vazamento.

A entrada de água fria será realizada através da rede pública, através de entrada padrão com cavalete e hidrômetro.

Conforme local indicado em projeto será instalado reservatório de água com capacidade para 5.000 litros. Poderá ser de Polietileno, PVC, Fibra , Inox ou outro material apropriado para água fria.

10.1.1 - Tubo de PVC soldável Dn25mm.

10.1.2 - Tubo de PVC soldável Dn32mm.

10.1.3 - Tubo de PVC soldável DN 40 mm.

10.1.4 – Torneira de boia Ø3/4".

10.1.5 – Reservatório em polietileno.

10.2 – Registros

Todos os Registros de gaveta e de pressão serão com acabamentos cromados, exceto os de ligações do reservatório elevado.

10.2.1 - Registro de Gaveta 1.1/2" bruto.

10.2.2 - Registro de Gaveta 1" com acabamento cromado.

10.2.3 - Registro de Pressão ¾" com acabamento cromado.

10.3 – Tubulação de Esgoto Sanitário

O sistema da rede de esgoto está destinado à coleta e encaminhamento deste esgoto, por gravidade, com declividade mínima de 1%, para a rede pública.

O esgoto coletado através de redes prediais, de acordo com a NBR 8160, é somente o proveniente do uso sanitário nas edificações.

A rede de esgoto será em tubos de PVC rígido, na cor branca, com diâmetro de até 100 mm, ligados por caixas de inspeção com tampa em concreto armado. A caixa de inspeção deverá seguir os detalhes de execução conforme projeto.

Em toda a execução dos esgotos, as peças e as declividades deverão ser cuidadosamente determinadas para evitar entupimentos.

As tubulações de esgoto deverão ser instaladas conforme instruções dos fabricantes e conforme a melhor técnica.

As tubulações de esgoto deverão ser testadas por meio da prova de fumaça.

10.3.1 - Tubo PVC esgoto Dn40mm.

10.3.2 - Tubo PVC esgoto Dn50mm.

10.3.2 - Tubo PVC esgoto Dn75mm.

10.3.4 - Tubo PVC esgoto Dn100mm.

10.4 – Caixas

Serão executadas caixas em alvenarias e caixas de gordura e sifonadas em pvc, conforme listado a seguir;

10.4.1 - Caixa de Inspeção em lvenaria.

10.4.2 - Caixa de Gordura em PVC.

10.4.3 - Caixa Sifonada PVC 150x150x50mm.

10.5 – Rede de Águas Pluviais

O sistema da rede de águas pluviais está destinado à coleta de toda a água proveniente das coberturas e encaminhamento por gravidade, com declividade mínima de 1%, para a rede pública.

PREFEITURA DE
BURITICUPU
CIDADE DE UM POVO FORTE E CORAJOSO

A rede de águas pluviais será em tubos de PVC rígido, na cor branca, com diâmetro de até 100 mm, ligados por caixas de inspeção com grelha. A caixa de inspeção deverá seguir os detalhes de execução conforme projeto.

Em toda a execução das redes, as peças e as declividades deverão ser cuidadosamente determinadas para evitar entupimentos.

As tubulações deverão ser instaladas conforme instruções dos fabricantes e conforme a melhor técnica.

10.5.1 - Tubo PVC série R Dn100mm.

10.5.2 – Caixa de areia 60x60cm em alvenaria.

10.5.2 – Ralo sifonado F.Fundido.

10.5.4 – Canaleta em alvenaria.

10.5.5 – Tampa em concreto pré-moldada perfurada.

10.4.6 - Cisterna

As águas pluviais captadas da cobertura serão conduzidas para o reservatório subterrâneo para aproveitamento em irrigação de jardins e lavagens de pisos externos.

Para o seu aproveitamento a água coletada passará por fi tro e tratamento através de lâmpada UV antes de ser distribuída.

O sistema prevê o abastecimento alternativo do reservatório subterrâneo com água potável, por meio de boia de nível e válvula solenoide, com o objetivo de assegurar a reserva mínima de 4 m³ no caso de falta de chuva.

Está previsto ainda o de ligamento automático da bomba de recalque caso a reserva de água atinja um nível crítico a fim de proteger o motor da bomba.

O sistema conta ainda com o dispositivo denominado "bocal separador" que exista a contaminação da água potável no ato da alimentação alternativa d reservatório além da lâmpada UV – bactericida.

10.6.1 - Caixa de Detenção 5.000 litros.

10.6.2 – Torneira de boia Ø3/4".

10.6.3 – Botoeira de comando liga e desliga.

10.6.4 – Conjunto motor bomba.

10.7 - Extintores

Por se tratar de edificação menor que 750 2, a edificação está isenta da instalação de Hidrantes.

Serão instalados extintores portáteis, estes equipamentos serão posteriormente instalados e vistoriados com vistas à obtenção do Auto de Vistoria do Corpo de Bombeiros antes de sua ocupação.

Os extintores serão aprovados pela ABNT e INMETRO, possuirão a Marca de Conformidade, com acabamento externo em material cromado, latão, metal polido ou outros.

10.7.1 - Extintor manual de pó químico BC – 6 kg (20-C-C).

10.7.2 - Extintor manual de água pressurizada – 10 litros (2-A).

10.7.3 - Extintor manual de gás carbônico BC – 6 kg (5-B-C).

Instalação: os extintores portáteis deverão ser instalados em suportes apropriados, fixados nas paredes, a uma altura em relação ao piso entre 0,20 e 1,60 met os. Poderá ficar apoiado no solo se estiver sobre suporte adequado a altura entre 0,10 e 0,20 m do piso.

Nas proximidades de materiais elétricos deverá ser instalado xtintor de gás carbônico ou pó BC; para materiais sólidos em geral, deverá ser empregado o extintor de água.

Os extintores deverão periodicamente ser inspecionados e recarregados; a cada cinco anos, deverão ser ensaiados hidrostaticamente, segundo norma brasileira.

11.0 – LOUÇAS E METAIS

11.1 - Louças.

As peças deverão ser bem cozidas, desempenadas, sem deformações e fendas, duras, sonoras, resistentes e praticamente impermeáveis e de bom acabamento.

O esmalte deverá ser homogêneo, sem manchas, depressões, granulações ou fendilhamentos.

As louças deverão ser feitas de uma só peça, sem juntas e sem emendas, salvo a de união do aparelho ao pedestal, quando houver.

PREFEITURA DE
BURITICUPU
CIDADE DE UM POVO FORTE E CORAJOSO

As louças sanitárias, e s us acessórios das marcas já especificadas deverão ser instaladas em rigorosa observância as indicações do projeto e as recomendações do fabricante.

A **CONTRATADA** deverá testar o perfeito funcionamento do conjunto montado, com a devida aprovação da **FISCALIZAÇÃO**.

As bacias sanitárias deverão ser dotadas de assento das marcas indicadas anteriormente.

As bancadas diversas com lavatórios de apoio da marca DECA, similar e equivalente, serão instaladas conforme projeto, e deverão ser providas de saia de 10 cm também em granito conforme detalhes de projeto.

As bancadas das Cozinhas e dos lavatórios deverão ser em placas de granito Cinza Andorinha, qualidade extra, polido em todas as faces aparentes, 20 mm de espessura, chumbadas 3 cm na alvenaria com argamassa 1:3 e ou com suportes em cantoneiras ou ferro "T" pintadas, sendo que todas as bancadas deverão ter espelhos/barrados de 15 cm de altura junt às alvenarias e ou revestimentos e chumbado à alvenaria 1 cm e sobra de 1 cm bizotada e com bordas bizotadas e molduras em toda extensão conforme detalhes de projeto.

11.1.1 – Vaso sanitário sifonad com caixa acoplada.

11.1.2 – Lavatório de louça branca com coluna.

11.1.3 – Mictório sifonado de louça branca.

11.1.4 – Vaso sanitário sifonad c/abertura frontal.

11.1.5 – Lavatório de louça para canto sem coluna.

11.1.6 – Tanque de louça branca com coluna.

11.1.7 – Cuba de embutir em louça branca.

11.2 - Metais

Os metais deverão ser d fabricação perfeita e cuidadoso acabamento. As peças não poderão apresentar defeitos de fundição ou usinagem. As peças móveis deverão ser perfeitamente adaptáveis às suas sedes, não sendo tolerados empenos, vazamentos e defeitos d polimento ou de acabamento.

A cromeação dos metais deverá ser perfeita, não sendo tolerado qualquer defeito na película de revestimento, especialmente falta de aderência com a superfície de base.

Todas as peças deverão ser examinadas antes do assentamento.

PREFEITURA DE
BURITICUPU
CIDADE DE UM POVO FORTE E CORAJOSO

Os acessórios de ligação as redes de água serão rematados com canopla de acabamento cromado.

Tão logo sejam colocados, os materiais serão envoltos em papel e fita adesiva, a fim de protegê-las de respingos de tintas provenientes da pintura geral.

Todos os metais de aparelhos sanitários serão de metal cromado.

Os metais quando não especificados serão da linha prata C 0 Deca, similar e equivalente.

Todas as barras de apoio, serão em Aço INOX, e serão fixadas através de Parafusos cromados.

11.2.1 – Torneira de mesa para Lavatório –acionamento automático.

11.2.2 – Ducha higiênica automática.

11.2.3 – Barra de apoio reta – 1.1/2 x 800mm.

11.2.4 – Barra de proteção para lavatório de canto.

11.2.5 – Sifão em metal cromado.

11.2.6 – Torneira cromada para pia de cozinha.

11.2.7 – Chuveiro elétrico com resistência blindada.

11.2.8 – Cuba de aço inox simples 400x500x200mm.

11.2.9 – Torneira cromada para uso geral.

11.2.10 – Torneira cromada para tanque.

11.2.11 – Torneira cromada para mangueira.

11.2.12 – Cuba de aço inox dupla 400x700x140mm.

11.2.13 – Sifão flexível de PVC Ø3/4" x 1.1/2".

11.2.14 – Válvula de descarga para mictório.

11.2.15 – Granito cinza andorinha para bancadas de banheiros e cozinha.

11.2.16 – Válvula cromada 1" para lavatório com ladrão.

11.2.17 – Válvula cromada 3.1/2 x 1.1/2 para pia.

11.2.18 – Válvula cromada 1" para tanque.

PREFEITURA DE
BURITICUPU
CIDADE DE UM POVO FORTE E CORAJOSO

11.3 – Acessórios

Serão instalados conforme indicação em projetos, p peleiras, porta papel higiênico e saboneteiras em material plástico ou metálico de primeira linha, fixados através de buchas.

11.3.1 – Dispenser toalheiro metálico para bobina.

11.3.2 – Dispenser papel higiênico para rolão.

11.3.3 – Saboneteira tipo dispenser para refil.

12.0 - INSTALAÇÕES ELÉTRICAS

AS QUANTIDADES ORÇADAS PARA INSTALAÇÕES ELÉTRICAS e ATERRAMENTO/SPDA ESTÃO ESTIMADAS E DEVERÃO SER RE-ORÇADOS APÓS O DESENVOLVIMENTO DOS ROJETOS ESPECÍFICOS.

Na execução da obra caberá à Contratada fornecer os materiais e/ou mão de obra de todas as ferramentas e equipamentos necessários à execução dos serviços, de acordo com as normas brasileiras ABNT – Associação Brasileira de Normas Técnicas, e outras normas aplicáveis seguindo fielmente as indicações e detalhes do projeto.

A execução das instalações elétricas deverá ser feita por profissionais devidamente habilitados e exclusivamente com materiais de primeira qualidade, de modo que sejam garantidas as melhores condições possíveis de utilização, eficiência e durabilidade.

12.1 – Entrada e Quadros

O fornecimento de energia elétrica será efetuado em média tensão, trifásico, através de rede primária da Concessionária local

A entrada de Energia, deverá ser desenvolvida conforme Padrão da concessionaria local.

Quadros de distribuição de circuitos, de embutir com barramento para as fases, barramento para o neutro isolado do quadro, barramento para o terra, placa de montagem, placa de identificação, completo.

Todos os quadros serão 220 V, 3 fases + terra + neutro, 60 Hz.

12.1.1 – Abrigo de Entrada de Energia.

12.2.2 – Quadro de distribuição.

12.2.3 – Disjuntores.

PREFEITURA DE
BURITICUPU
CIDADE DE UM POVO FORTE E CORAJOSO

12.2 – Luminárias e Tomadas

A iluminação interna e externa deverá ser projetada através de circuitos bifásicos na tensão de 110/220 V. Prever instalação de iluminação de emergência através de blocos autônomos.

Todas as luminárias deverão ser se sobrepor, com lâmpadas fluorescentes econômicas, na área externa deverá ser previsto a instalação de postes e refletores com âmpadas vapor de sódio.

Iluminação Interna: 220 V, 2 fases + terra.

Todas os interruptores serão de primeira linha, conforme n rmas vigentes.

A distribuição de força deverá ser projetada em 127 V ou 220 V, obedecendo ao sistema geral de distribuição, conforme relatado em item anterior.

Tomadas para ligação, tipo plug, quando for para instalar equipamentos normalmente plugados, como tomadas de uso geral, equipamentos portáteis, etc. – 127 V (F+N+T).

Pontos para ligação direta, quando for para instalar equipamentos com alimentação direta no quadro de comando, através de conduites flexíveis, tais como máquinas de ar-condicionado, etc.

Tomadas de Serviço Monofásicas (Uso Geral): 127 v, dois polos + terra, 10 A.

As tomadas serão de 10 A ou 20 A (conforme indicado), 3 polos 2P+T e os interruptores bipolares para 10 A, com contatos de prata e teclas luminescentes.

Toda fiação será em cobre, tempera mole, isolação 0,6/1,0 KV para instalação subterrânea (NBR 7288) e isolação 450/750 V para instalação interna (NBR 6148). Deverão ser nas cores preta e vermelha (fases), azul (neutro) e verde (terra), nas bitolas indicadas no projeto.

Prever toda a infra estrutura, tubulação de entrada, tub lações de distribuição, passagem e ligação, para a instalação das redes de voz e dados das quai não fazem parte deste projeto os cabeamentos e fiações.

12.2.1 – Luminária tipo calha de sobrepor – completa.

12.2.2 – Luminária tipo spot para 1 lâmpada - completa.

12.2.3 – Luminária globo leitoso, tipo plafonier – completa.

12.2.4 - Interruptor de 1 tecla simples.

12.2.5 – Conjunto interruptor e tomada simples.

12.2.6 - Tomada 2P+T – 10A.

12.2.7 – Tomada 2P+T – 20A.

12.2.8 – Cigarra para campanhia.

12.2.9 – Ponto seco para telefone, lógica e tv.

PREFEITURA DE
BURITICUPU
CIDADE DE UM POVO FORTE E CORAJOSO

12.2.10 – Instalação de para ráios sobre a caixa de água.

12.3 – Serviços Complementares

Deverá fazer das instalações elétricas, toda a rede e os equipamentos de iluminação de emergência. Com instalação de blocos autônomos com autonomi mínima de 1 hora, equipado com 2 lâmpadas de 11w e central de iluminação completa com autonomia de 1h para até 240w.

12.3.1 – Central de iluminação de emergência.

12.3.2 – Bloco autônomo de iluminação de emergência.

13.0 – PINTURA

Todas as superfícies a pintar deverão estar firmes, secas, limpas, sem poeira, gordura, sabão ou mofo, ferrugem, retocadas se necessário, e convenientemente preparadas para receber o tipo de pintura a elas destinadas.

A eliminação da poeira deverá ser completa, tomand -se precauções especiais contra o levantamento de pó durante os trabalhos, até que as tintas sequem inteiramente.

Para limpeza utilizar pano úmido ou estopa, e com thinner em caso de superfícies metálicas, retocadas e preparadas para o tipo de pintura a elas destinadas.

Após a aplicação, um reboco ou emboço será considerado curado, isto é, em condições de receber pintura após um período mínimo de 30 dias, sendo que o tempo ideal situa-se entre 45 e 90 dias.

Toda vez que uma superfície estiver lixada, esta será cuidadosamente limpa com uma escova e, depois, com um pano úmido para remover o pó, antes de aplicar a demão seguinte.

As pinturas serão executadas de cima para baixo e deverão ser evitados escorrimentos ou salpicos, que caso não puderem ser evitados deverão ser removidos enquanto a tinta estiver fresca, empregando-se o removedor adequado.

Deverão ser adotadas precauções especiais no sentido de evitar salpicaduras de tinta em superfície não destinada à pintura (revestimentos cerâmicos, vidro , pisos, ferragens, etc.), ou em outras superfícies com outro tipo de pintura ou concreto aparente.

Nas esquadrias em geral deverão ser protegidos com papel colante os vidros, espelhos, fechos, rosetas, puxadores, superfícies adjacentes com outro tipo de pintura, etc., antes do início dos serviços de pintura.

PREFEITURA DE
BURITICUPU
CIDADE DE UM POVO FORTE E CORAJOSO

Na aplicação de cada tipo de pintura, todas as superfícies adjacentes deverão ser protegidas e empapeladas, para evitar respingos.

Cada demão de tinta só poderá ser aplicada quando a precedente estiver perfeitamente seca, convindo observar um intervalo mínimo de 24 horas entre demãos sucessivas, ou conforme recomendações do fabricante para cada tipo de tinta. Igual cuidado haverá entre uma demão de tinta e a massa, convindo observar um i tervalo de 24 horas após cada demão de massa, ou e acordo com recomendações do fabricante.

Só serão aplicadas tintas de primeira linha de fabricação. Se as cores não estiverem definidas no projeto, cabe a **FISCALIZAÇÃO** decidir sobre as mesmas. Dev rão ser usadas de um modo geral as cores e tonalidades já preparadas de fábrica, e as embalagens deverão ser originais, fechadas, lacradas de fábrica.

Para todos os tipos de pintura indicados a seguir, exceto se houverem recomendações particulares em contrário ou do fabricante, serão aplicadas tintas de base, selador ou fundo próprio em 1 ou 2 demãos, ou tantas quanto necessárias para obter-se a perfeita cobertura da superfícies e completa uniformização de tons e texturas.

Toda a superfície pintada deverá apresentar, depois de pronta uniformidade quanto à cor, textura, tonalidade e brilho (fosco, semi-fosco, e brilhante).

No emprego de tintas já preparadas serão obedecidas as instruções dos fabricantes, sendo vedada adição de qualquer produto estranho às especificações das mesmas e às recomendações dos fabricantes.

A pintura com esmalte sintético em esquadrias metálicas, tubulações aparentes, etc. será executada sobre base anticorrosiva do tipo especificado para cada material.

O reboco não poderá conter umidade interna, proveniente de má cura, tubulações furadas, infiltrações por superfícies adjacentes não protegidas, etc.

O reboco em desagregação deverá ser removido e aplicado novo reboco.

Manchas de gordura deverão ser eliminadas com uma solução de detergente e água, bem como mofos com uma solução de cândida e água, enxaguar e deixar secar.

Os solventes a serem utilizados deverão ser: Thinner das marcas Brasthinner ou Thinner Paulista, aguarrás das marcas Brasraz ou Audiraz, ou os solventes específicos recomendados pelas fabricantes das tintas abaixo indicadas.

Superfícies ásperas deverão ser lixadas para obter bom acabamento.

PREFEITURA DE
BURITICUPU
CIDADE DE UM POVO FORTE E CORAJOSO

Nos locais onde houve o branqueamento da superfície, deverá ser removida a pintura antiga, e efetuada nova pintura.

Para repintura, se o local a repintar estiver em bom estado, escovar a superfície inteira e depois pintar normalmente com uma ou mais demãos até uniformizar a textura.

Se a pintura existente estiver brilhante, lixar a superfície inteira até eliminar o brilho, remover o pó com pano úmido e após a secagem da superfície aplicar uma ou mais demãos de acabamento até atingir estado de nova.

Deverão ser retiradas e lixadas antes de qualquer tipo de pintura as rebarbas de solda, de galvanização, etc.

13.1 – Parede Interna

13.1.1 – Pintura Epóxi

Todas as paredes internas em alvenarias, receberão fundo epóxi e pintura epóxi conforme cores indicadas no projeto arquitetônico ou consultar a **FISCALIZAÇÃO**.

Utilizar Tinta epóxi, resistente a lavagem, alcalinidade, ma esia e intempéries.

O produto deverá ser apresentado para uso, bastando ser dissolvido antes da aplicação. Após a diluição da tinta, a mesma deverá apresentar-se perfeitamente homogênea.

Inicialmente proceder a limpeza conforme descrição anterior.

Efetuar a lixação do reboco com lixa para reboco grana 80, 60 ou 30, conforme o caso, para eliminar partes soltas e grãos salientes.

Os buracos de maior porte devem ser preenchidos inicialm nte com massa para reboco.

Pequenas rachaduras e furos devem ser estucados com massa correspondent à tinta a ser aplicada.

Partes soltas ou crostas de qualquer espécie devem ser eliminadas com espátula.

Aplicar uma demão de fundo preparador epóxi, aguardar o intervalo necessário segundo recomendações do fabricante e efetuar a pintura final de acabamento com tinta 100% epóxi nas cores e tipos indicados no projeto arquitetônico, em duas ou mais demãos bem ralas para que o acabamento seja liso e não do tipo casca de laranja, as demãos serão aplicadas em número suficient para atingir o acabamento e cobertura perfeitos.

PREFEITURA DE
BURITICUPU
CIDADE DE UM POVO FORTE E CORAJOSO

13.2 – Paredes Externas

13.2.1 – Fundo Selador Texturizado

13.2.2 – Pintura Látex Acrílica

As paredes externas em alvenaria revestida, indicadas em projetos, receberão pintura tipo Textura ou Grafiato e pintura látex acrílica conforme cores indicadas no projeto ou consultar a **FISCALIZAÇÃO**.

Utilizar Tinta látex à base de resinas acrílicas, resistente a lavagem, alcalinidade, maresia e intempéries.

O produto deverá ser apresentado para uso, bastando ser dissolvido antes da aplicação, sendo que para sua diluição quando necessária, deverá ser feita com água pura.

Após a diluição da tinta, a mesma deverá apresentar-se perfeitamente homogênea.

Efetuar a lixação do reboco com lixa para reboco grana 80, 60 ou 30, conforme o caso, para eliminar partes soltas e grãos salientes.

Os buracos de maior porte devem ser preenchidos inicialm nte com massa para reboco.

Pequenas rachaduras e furos devem ser estucados com massa correspondent à tinta a ser aplicada, ou seja: massa acrílica ref.: Coral Plus, Metalatéx ,Suvinil, similar e equivalent .

Partes soltas ou crostas de qualquer espécie devem ser eliminadas com espátula.

Após a preparação já descrita proceder a aplicação de 02 demãos de selador acrílico ref.: Coral Plus, Metalatéx ou Suvinil, similar e equivalente diluído e observando-se o intervalo de secagem recomendados pela fabricante.

Sobre o fundo selador aplicar uma demão de textura acrílica ref.: Coral Plus, Metalatéx ,Suvinil, similar e equivalente em rolo especial para textura e aplicar 02 ou mais demãos de tinta 100% acrílica até atingir acabamento e cobertura perfeitos.

13.3 – Forro

15.3.2 – Emassamento

15.3.3 – Pintura Látex PVA

PREFEITURA DE
BURITICUPU
CIDADE DE UM POVO FORTE E CORAJOSO

Todas as tetos internos, receberão massa corrida PVA e pintura látex PVA conforme cores indicadas no projeto arquitetônico ou consultar a **FISCALIZAÇÃO**.

O produto deverá ser apresentado pronto para uso, bastando ser dissolvido antes da aplicação, sendo que sua diluição, quando necessária, deverá ser feita com água pura.

Após a diluição da tinta, a mesma deverá apresentar-se perfeitamente homogênea.

Inicialmente proceder a limpeza conforme descrição anterior.

Efetuar a lixação do gesso com lixa para gesso 80, 60, ou 30 conforme o caso, para eliminar partes soltas e grãos salientes.

Pequenas rachaduras e furos devem ser estucados com massa corrida PVA ref.: Coral, Suvinil ou Eucatex, similar e equivalente para superfícies internas.

Após a preparação já descrita, aplicar massa corrida PVA ref.: Coral ou Su inil, similar e equivalente em camadas finas, em duas ou três demãos conforme necessidade, sendo que cada camada depois de seca deverá ser lixada e o pó removido com pano úmido, antes da aplicação da camada seguinte.

Aplicar uma demão de selador PVA incolor ref.: Coral o Suvinil, similar e equivalente, bem diluído, aguardar a secagem e efetuar a pintura final de acabamento com tinta PVA ref.: Cora látex ou Suvinil, similar e equivalente nas cores indicadas acima em duas ou três demãos até atingir o acabamento perfeito.

13.4 – Esquadrias

13.4.1 – Pintura esmalte – sobre esquadrias de ferro.

13.4.2 – Pintura esmalte – sobre tabeiras de madeira.

13.4.3 – Pintura esmalte – sobre portas de madeira.

Nas esquadrias de ferro, prever antes da pintura, o lixamento e aplicação de fundo tipo zarcão.

Nas esquadrias de madeira e similares indicados nos projetos deve-se proceder da seguinte forma:

Lixar a superfície da madeira até ficar lisa e polida com lixas média e fina 80, 100, 220, e 280, dependendo do estado da madeira.

As superfícies deverão estar isentas de umidade, pó, gorduras, óleos, etc. Os nós ou veios resinosos deverão ser primeiramente selados com verniz Knotting.

Após o preparo da superfície o passo seguinte é selar o substrato, que deve ser feito com tinta de fundo, ou seja, Fundo a Óleo para Madeira ref.: Sherwin Williams ou Coral, ref.: Coral Plus, Metalatéx ,Suvinil, similar e equivalente indicada para preparação de superfícies de madeira em exteriores e interiores, diluindo-se até 20% com Redutor 670 para aplicação com pistola convencional. Aguardar a secagem e efetuar o lixamento com lixa fina grana 280, 320 ou 400.

Após o lixamento proceder a limpeza com pano seco e aplicar massa a óleo para madeira, a base de resina alquídica longa em óleo, empregada para corrigir imperfeições em superfícies de madeira, com diluição de 5% de redutor 670 se desejar facilitar a aplicação. Após a secagem, lixar novamente, eliminar o pó e aplicar o acabamento a óleo ou sin ético, em duas ou mais demãos até atingir acabamento perfeito, sendo a primeira demão com diluição de até 15%, e a segunda e/ou terceira demãos com diluição de 10% de redutor 670, sendo vedado o uso de corantes.

Pintar com umidade relativa do ar inferior a 85%, temperatura superior a 10°C e inferior à 40°C. Mexer bem a tinta de acabamento antes e durante a aplicação, com uma ripa ou es átula limpa.

Nas pinturas internas manter o ambiente ventilado, a fim de facilitar a secagem.

14.0 – MURO DE DIVISA

Está sendo previsto a execução de muro de divisa em to o o perímetro do terreno, conforme projeto básico de arquitetura.

Todo muro será executado em blocos de Concreto 14x19x39cm, tipo vedação, apoiados sobre blocos e vigas baldrames.

Todo o muro será aparente com pintura látex acrílica sobre fundo selador somente na parte interna. Está prevista a instalação de Peitoril de granito sobre o muro, com pingadeiras.

14.1 – Estacas Escavadas

Conforme especificações item 2.1

14.2 – Vigas Baldrames

Conforme especificações item 2.2

14.3 – Alvenarias e Revestimentos

Conforme especificações itens 5./0 e 13.0

PREFEITURA DE
BURITICUPU
CIDADE DE UM POVO FORTE E CORAJOSO

15.0 - SERVIÇOS COMPLEMENTARES

15.1 – Paisagismo

15.1.1 – Grama Batatais

Todos os jardins receberão plantio de grama em placas. Prever a retirada de todo resto de material proveniente da obra, adubação e plantio de gramas do tipo batatais em placas.

15.1.2 – Plantio de mudas

Nos jardins internos e da fachada está previsto o plantio e mudas de Palmeiras tipo pupunha com altura entre 1,50m e 2,00m.

15.2 - Remoção do Canteiro de Obras.

15.2.1 – Desmobilização de Obra

Terminada a obra, a **CONTRATADA** deverá providenciar a retirada das instalações do canteiro de obras e serviços, tais como tapumes, postes, placas e promover a limpeza geral das obras e serviços, e de seus complementos.

15.3 - Limpeza Final.

15.3.1 – Limpeza final da obra

Deverão ser previamente retirados todos os detritos e restos de materiais de todas as partes da obra e de seus complementos, que serão removidos para o bota fora apropriado.

Em seguida será feita uma varredura geral da obra e de seus complementos com o emprego de serragem molhada, para evitar formação de poeira, começando-se pelos andares ou níveis superiores.

Posteriormente será feita uma limpeza prévia de todos os isos, paredes, tetos, portas, janelas e vidros, divisórias, etc., com flanela umedecida ligeiramente em solução de sabão neutro e flanela seca, limpa, para retirada de toda poeira.

Far-se-á após, a lavagem e limpeza com retirada de manchas, respingos e sujei as da seguinte maneira:

Soleiras de granito:

PREFEITURA DE
BURITICUPU
CIDADE DE UM POVO FORTE E CORAJOSO

Utilizar água, sabão neutro e flanela seca limpa, para a retirada de respingos, utilizar espátula de plástico.

Paredes Pintadas, Vidros, divisórias:

Utilizar esponja embebida de solução de sabão neutro, em seguida flanela em água pura e depois flanela seca.

Pisos em cerâmica:

Limpeza conforme orientação dos fabricantes/executantes.

Após a impermeabilização utilizar produtos de limpeza e ceras recomendados pelos respectivos fabricantes dos produtos.

Não deverão ser usadas espátulas de metal na limpeza da obra, para se evitar arranhões.

EM HIPÓTESE ALGUMA SERÁ PERMITIDO A UTILIZAÇÃO DE ÁCIDO MURIÁTICO OU QUALQUER OUTRO TIPO DE ÁCIDO EM QUALQUER TIPO DE LIMPEZA, EXCETO NOS CASOS CITADOS ESPECÍFICAMENTE NESTE MEMORIAL.

PREFEITURA DE
BURITICUPU
CIDADE DE UM POVO FORTE E CORAJOSO

BURITICUPU-MA
Proc. 0111001 2023
Fls. 93
Rub

ESTADO DO MARANHÃO
PREFEITURA MUNICIPAL DE BURITICUPU/MA
RUA SÃO RAIMUNDO, Nº 01, CEP:65.393-000 – CENTRO – BURITICUPU/MA
CNPJ Nº 01.612.525/0001-40

PROFISSIONAL RESPONSÁVEL

Raimara Teixeira Ramos
Arquiteta e Urbanista
CAU nº A245407-6

RAIMARA TEIXEIRA RAMOS
ARQUITETA E URBANISTA
CAU-MA:A245407-6

Ruan Guimarães Alves
Engenheiro Civil
CREA - MA 111883129-2


RUAN GUIMARAES ALVES
ENGENHEIRO CIVIL
CREA-MA:111883129-2

PREFEITURA DE
BURITICUPU
CIDADE DE UM POVO FORTE E CORAJOSO


PREFEITURA MUNICIPAL DE BURITICUPU/MA
RUA SÃO RAIMUNDO, Nº 01, CEP:65.393-000 – CENTRO – BURITICUPU/MA
CNPJ Nº 01.612.525/0001-40

CAPS INFATIL - TABELA DE ÁREAS

AMBIENTE	PROJETO R00
ESPAÇO DE ACOLHIMENTO	32,78
SALA DE ATENDIMENTO INDIVIDUALIZADO 01	9,00
SALA DE ATENDIMENTO INDIVIDUALIZADO 02	9,00
SALA DE ATENDIMENTO INDIVIDUALIZADO 03	10,35
SALA DE ATIVIDADES COLETIVAS 01	22,71
SALA DE ATIVIDADES COLETIVAS 02	22,71
BANHEIRO ADAPTADO (P.N.E.) MASCULINO PÚBLICO	10,80
BANHEIRO ADAPTADO (P.N.E.) FEMININO PÚBLICO	10,80
ESPAÇO DE CONVIVÊNCIA INTERNO	57,84
SALA DE MEDICAÇÃO	6,00
POSTO DE ENFERMAGEM	6,00
FARMÁCIA	7,50
QUARTO COLETIVO COM ACOMODAÇÕES INDIVIDUAIS	15,96
I.S.	3,24
SALA ADMINISTRATIVA	12,00
SALA DE REUNIÃO	16,05
ALMOXARIFADO	3,90
ARQUIVO	5,25
REFEITÓRIO	49,88
COZINHA	34,15
BANHEIRO COM VESTIÁRIO PARA FUNCIONÁRIOS MASCULINO	10,05
BANHEIRO COM VESTIÁRIO PARA FUNCIONÁRIOS FEMININO	10,05
D.M.L.	2,40
SALA DE UTILIDADES	4,35
ÁREA DE SERVIÇOS	4,37
ALVENARIAS E CIRCULAÇÕES	149,95
ÁREA TOTAL INTERNA	**527,09**
ÁREA EXTERNA DE CONVIVÊNCIA	58,90
ÁREA EXTERNA PARA EMBARQUE E DESEMBARQUE DE AMBULÂNCIA	19,12
ABRIGO EXTERNO DE RESÍDUOS SÓLIDOS	2,01
ABRIGO G.L.P.	1,04
ÁREA TOTAL EXTERNA	**81,07**
ÁREA TOTAL DE CONSTRUÇÃO	**608,16**

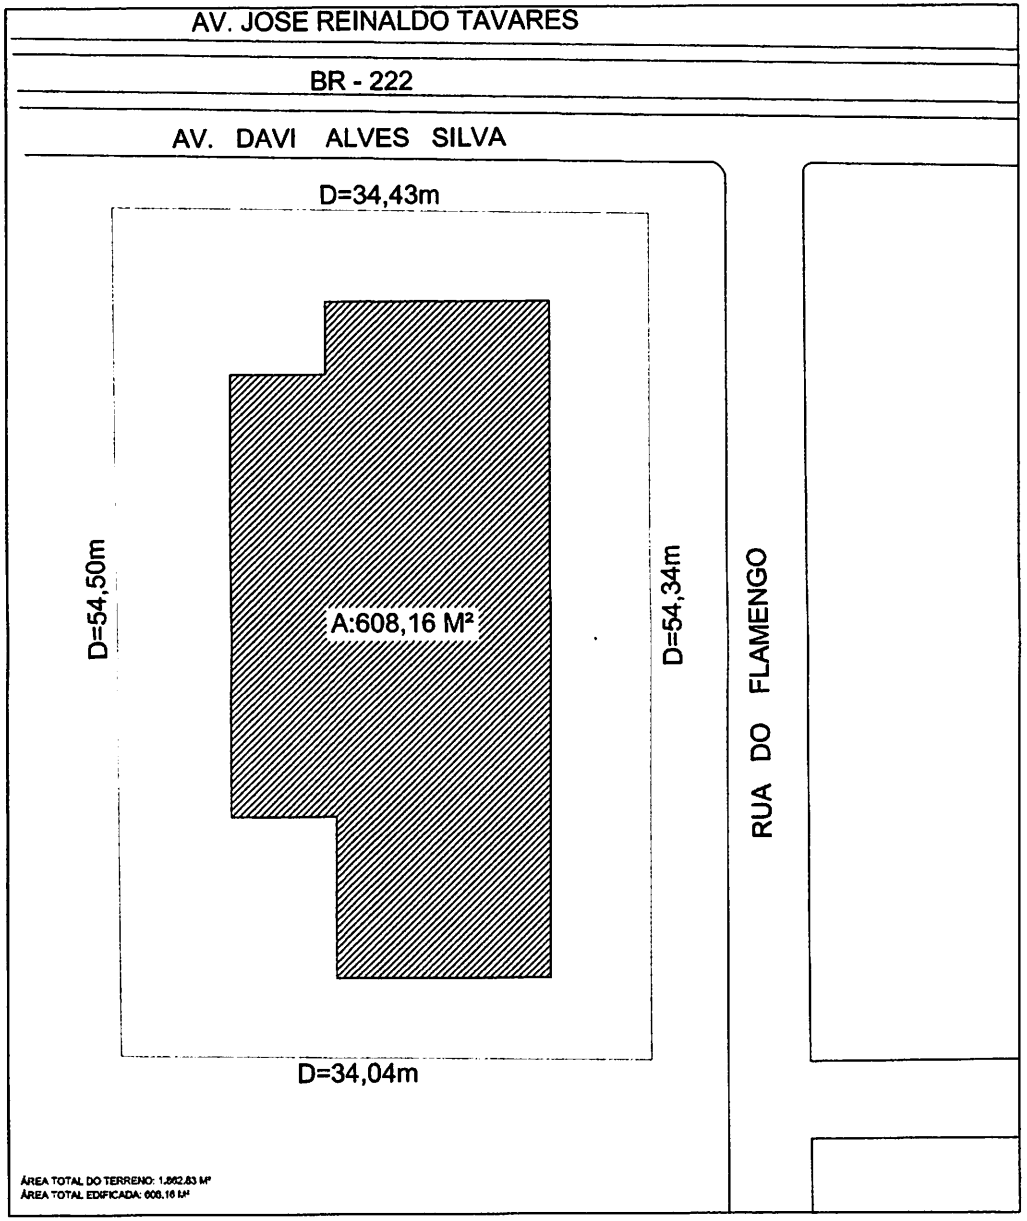

01 CENTRO DE ATENÇÃO PSICOSSOCIAL (CAPS) INFANTIL
PLANTA DE SITUAÇÃO E LOCALIZAÇÃO
ESCALA: 1:50

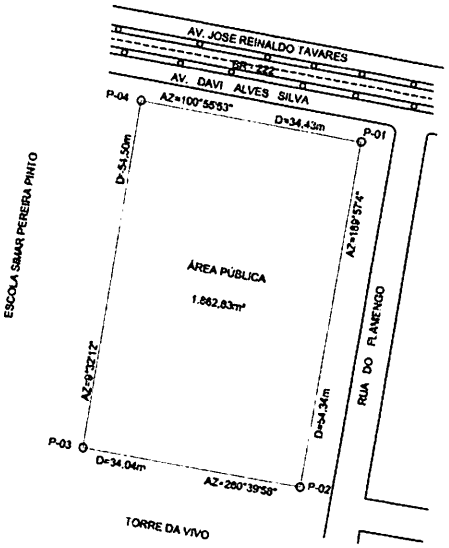


COORD. UTM:
P1 - 338266.08 / 9522802.00
P2 - 338258.69 / 9522748.48
P3 - 338223.24 / 9522754.78
P4 - 338232.27 / 9522808.53

Localização: - Área Pública - Buriticupu - MA
Orientação: Sistema de Coordenadas Geograficas e Plano-Retangulares UTM - Zona 23M
Período: Outubro de 2022

COORDENADAS GEOGRÁFICAS DO P-01 Lat. 4°18'57.83"S Long. 46°27'27.41"O

BURITICUPU/MA
Proc. 01/2023
Fls. 45
Rub.

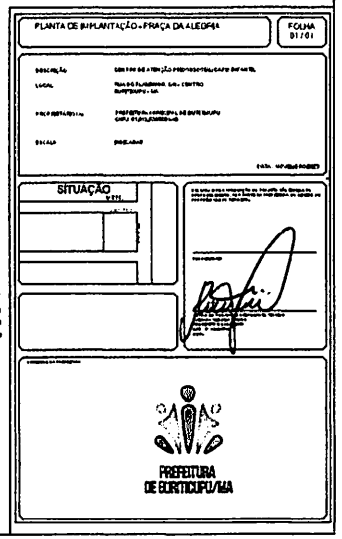

CENTRO DE ATENÇÃO PSICOSSOCIAL (CAPS) INFANTIL

EMISSÃO: 22/11/23

QUADRO DE ÁREAS

ESPAÇO DE ACOLHIMENTO	29.76 m2
SALA DE ATENDIMENTO INDIVIDUALIZADO 01	9.00 m2
SALA DE ATENDIMENTO INDIVIDUALIZADO 02	9.00 m2
SALA DE ATENDIMENTO INDIVIDUALIZADO 03	16.20 m2
SALA DE ATIVIDADES COLETIVAS 01	22.71 m2
SALA DE ATIVIDADES COLETIVAS 02	22.71 m2
BANHEIRO FEMININO (PNE) - FUNCIONÁRIO PÚBLICO	13.80 m2
BANHEIRO MASCULINO (PNE) - FUNCIONÁRIO PÚBLICO	13.80 m2
ESPAÇO DE OBSERVAÇÃO INFANTIL	17.64 m2
SALA DE MEDICAÇÃO	6.24 m2
POSTO DE ENFERMAGEM	9.24 m2
FARMÁCIA	7.56 m2
BANHEIRO COLETIVO COM ADAPTAÇÕES INFANTIL	15.84 m2
I.S.	3.24 m2
SALA COMANDATURA	11.16 m2
SALA DE REUNIÃO	16.20 m2
ALMOXARIFADO	7.56 m2
VIGILÂNCIA	5.29 m2
RECEPÇÃO	19.80 m2
COPA+A	24.16 m2
BANHEIRO COM ACESSO PARA PORTADORES DE NECESSIDADES	15.37 m2
BANHEIRO COM ACESSO PARA PORTADORES DE NECESSIDADES	13.32 m2
D.M.L.	2.16 m2
SALA DE UTILIDADES	4.32 m2
ÁREA DE SERVIÇOS	1.37 m2
ALVENARIA E ESQUADRIAS	748.98 m2
TOTAL ÁREA INTERNA	977.05 m2
ÁREA DE CIRCULAÇÃO EXTERNA	66.96 m2
ÁREA DE CALÇADA PARA TRÂNSITO E SEGURANÇA DE PEDESTRE	16.7 m2
ÁREA DE CALÇADA DE PEDESTRE ACESSO	2.91 m2
ÁREA GAZ	1.94 m2
ÁREA TOTAL EXTERNA	87.87 m2
ÁREA TOTAL DE CONSTRUÇÃO	1064.92 m2


ARQUITETURA

ARQUIVO	Nº FOLHA	REVISÃO	ESCALA / FORMATO	TÍTULO DO DESENHO
1323-01-ARQ-PP-"F"_13-PAC.dwg	01/17	00	AC 0+1+1:100mm	LAJE, LAJE DE FORRO/FORRO E ARQUITETO FITTOMANIA
1323-01-ARQ-PE-02_13-PAV.dwg	02/17	00	AC 0+1+1:100mm	PLANTA PAVIMENTO TÉRREO
1323-01-ARQ-PE-03_13-PAV.dwg	03/17	00	AC 0+1+1:100mm	PLANTA DE COBERTA+A
1323-01-ARQ-PE-04_13-PAV.dwg	04/17	00	AC 0+1+1:100mm	CORTES AA, BB E CC
1323-01-ARQ-PE-05_13-PAV.dwg	05/17	00	AC 0+1+1:100mm	FACHADAS 01 E 02
1323-01-ARQ-PE-06_13-PAV.dwg	06/17	00	AC 0+1+1:100mm	FACHADAS 03 E 04
1323-01-ARQ-PP-13_13-PAV.dwg	07/17	00	AC 0+1+1:100mm	LAYOUT
1323_01_ARQ_PE_08_13-PAV.dwg	08/17	00	AC 0+1+1:100mm	IMPLANTAÇÃO ÁREAS MOLHADAS - SANEAMENTO PÚBLICO REDE PLUVIAL, ÁGUA, E ESGOTO/ PROJETO DA ILUMINAÇÃO/ SALA DE VIGILÂNCIA/ UBS/ VERIFICAÇÃO DA VELOCIDADE E.S.GOS
1323-01-ARQ-PE-09_13-PAV.dwg	09/17	00	AC 0+1+1:100mm	AMPLIAÇÃO ÁREAS MOLHADAS - SANEAMENTO COM ACESSO PARA PLAC. ÁGUA E ESGOTO PARA PLUVIAL/ SALA DE ATENDIMENTO INDIVIDUALIZADO 01/ SALA DE ATIVIDADES COLETIVAS 01 E 02
1323-01-ARQ-PE-10_13-PAV.dwg	10/17	00	AC 0+1+1:100mm	IMPLANTAÇÃO ÁREAS MOLHADAS - COZINHA/ REFEITÓRIO/ ALMOXARIFADO/ DEPÓSITO DE PANELAS E UTENSÍLIOS/ DEPÓSITO DE MANUTENÇÃO/ TOMADAS/ I.E.
1323-01-ARQ-PE-11_13-PAV.dwg	11/17	00	AC 0+1+1:100mm	ANÁLISE P. 3 HIDRANTES DE PISO
1323-01-ARQ-PE-12_13-PAV.dwg	12/17	00	AC 0+1+1:100mm	LUMINOTÉCNICO - PLANTA TÉRREA
1323-01-ARQ-PE-13_13-PAV.dwg	13/17	00	AC 0+1+1:100mm	SAÍDA DE ILUMINAÇÃO DE LOCAIS 05 - PLANTA TÉRREA PLANTA DE ILUMINAÇÃO + SÍMBOLOGIA
1323-01-ARQ-PE-14_13-PAV.dwg	14/17	00	AC 0+1+1:100mm	LOCAÇÃO DE SUPORTE DE CANALETA E ARMÁRIOS - PLANTA TÉRREA
1323-01-ARQ-PE-15_13-PAV.dwg	15/17	00	AC 0+1+1:100mm	DETALHES TÉCNICOS


ORÇAMENTO

ARQUIVO	REVISÃO	ESCALA DO DESENHO
1323-01-ARQ-PE-ORÇAMENTO-ROC.xls	00	ORÇAMENTO SINTÉTICO, ANALÍTICO E CRONOGRAMA
1323-01-ARQ-PE-MEMORIAL-TEXTO.docx	00	MEMORIAL DESCRITIVO


GRAFICOS

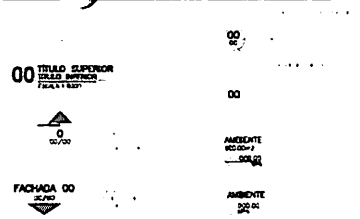


MAQUETE ELETRÔNICA

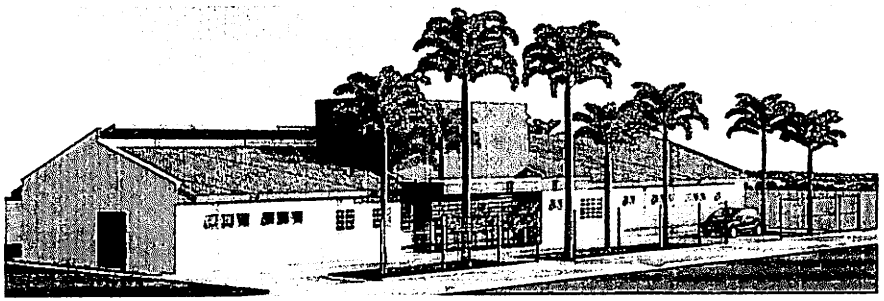


MAQUETE 01 - FACHADA FRONTAL

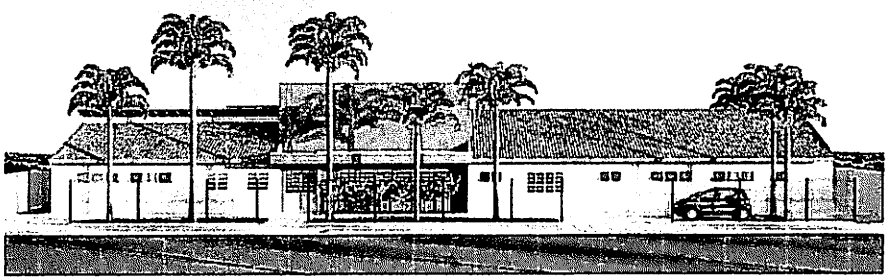

MAQUETE 02 - FACHADA FRONTAL

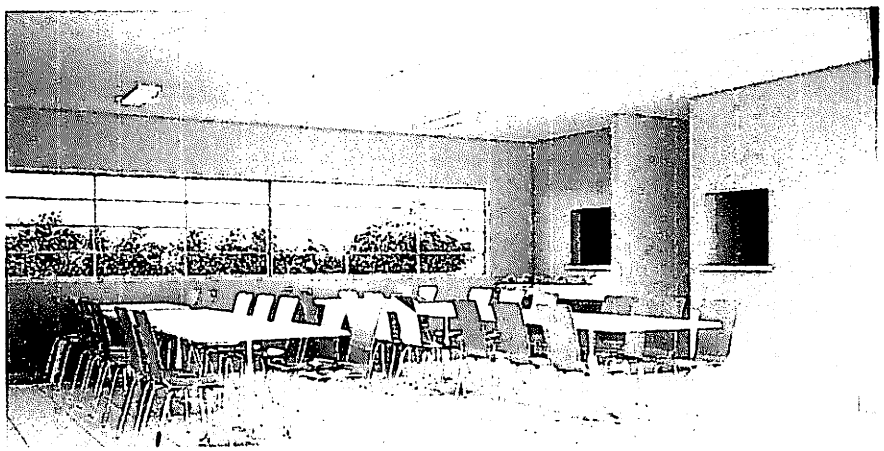

MAQUETE 03 - INTERNO

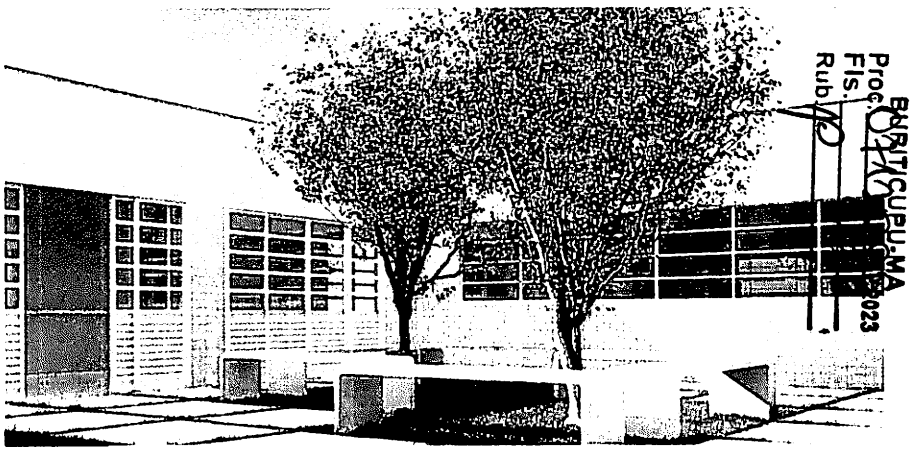

MAQUETE 04 - ESPAÇO DE CONVIVÊNCIA EXTERNA

PREFEITURA MUNICIPAL DE BURITICUPU MA
CNPJ Nº 01.612.622/0001-06

DESIGNAÇÕES:
1- LUMINÁRIA EMBUTIR EM LAJE
2- SPOTLIGHT EMBUTIDA

ENDEREÇO DA OBRA:
RUA RUI BARBOSA, S/N - CENTRO
BURITICUPU-MA CEP: 65393-000


RESPONSÁVEL TÉCNICO: MARIA TEREZA RAMOS
ARQUITETA E URBANISTA
CAU/MA

PREFEITURA DE BURITICUPU - MA

CENTRO DE ATENÇÃO PSICOSSOCIAL (CAPS) - INFANTIL
PERSPECTIVAS

PROJETO EXECUTIVO | 01/17 | 00 | 01
PROJETO EXECUTIVO | 01/17 | 00 | 01

Proc. 0470/2023
Fls.
Rubrica

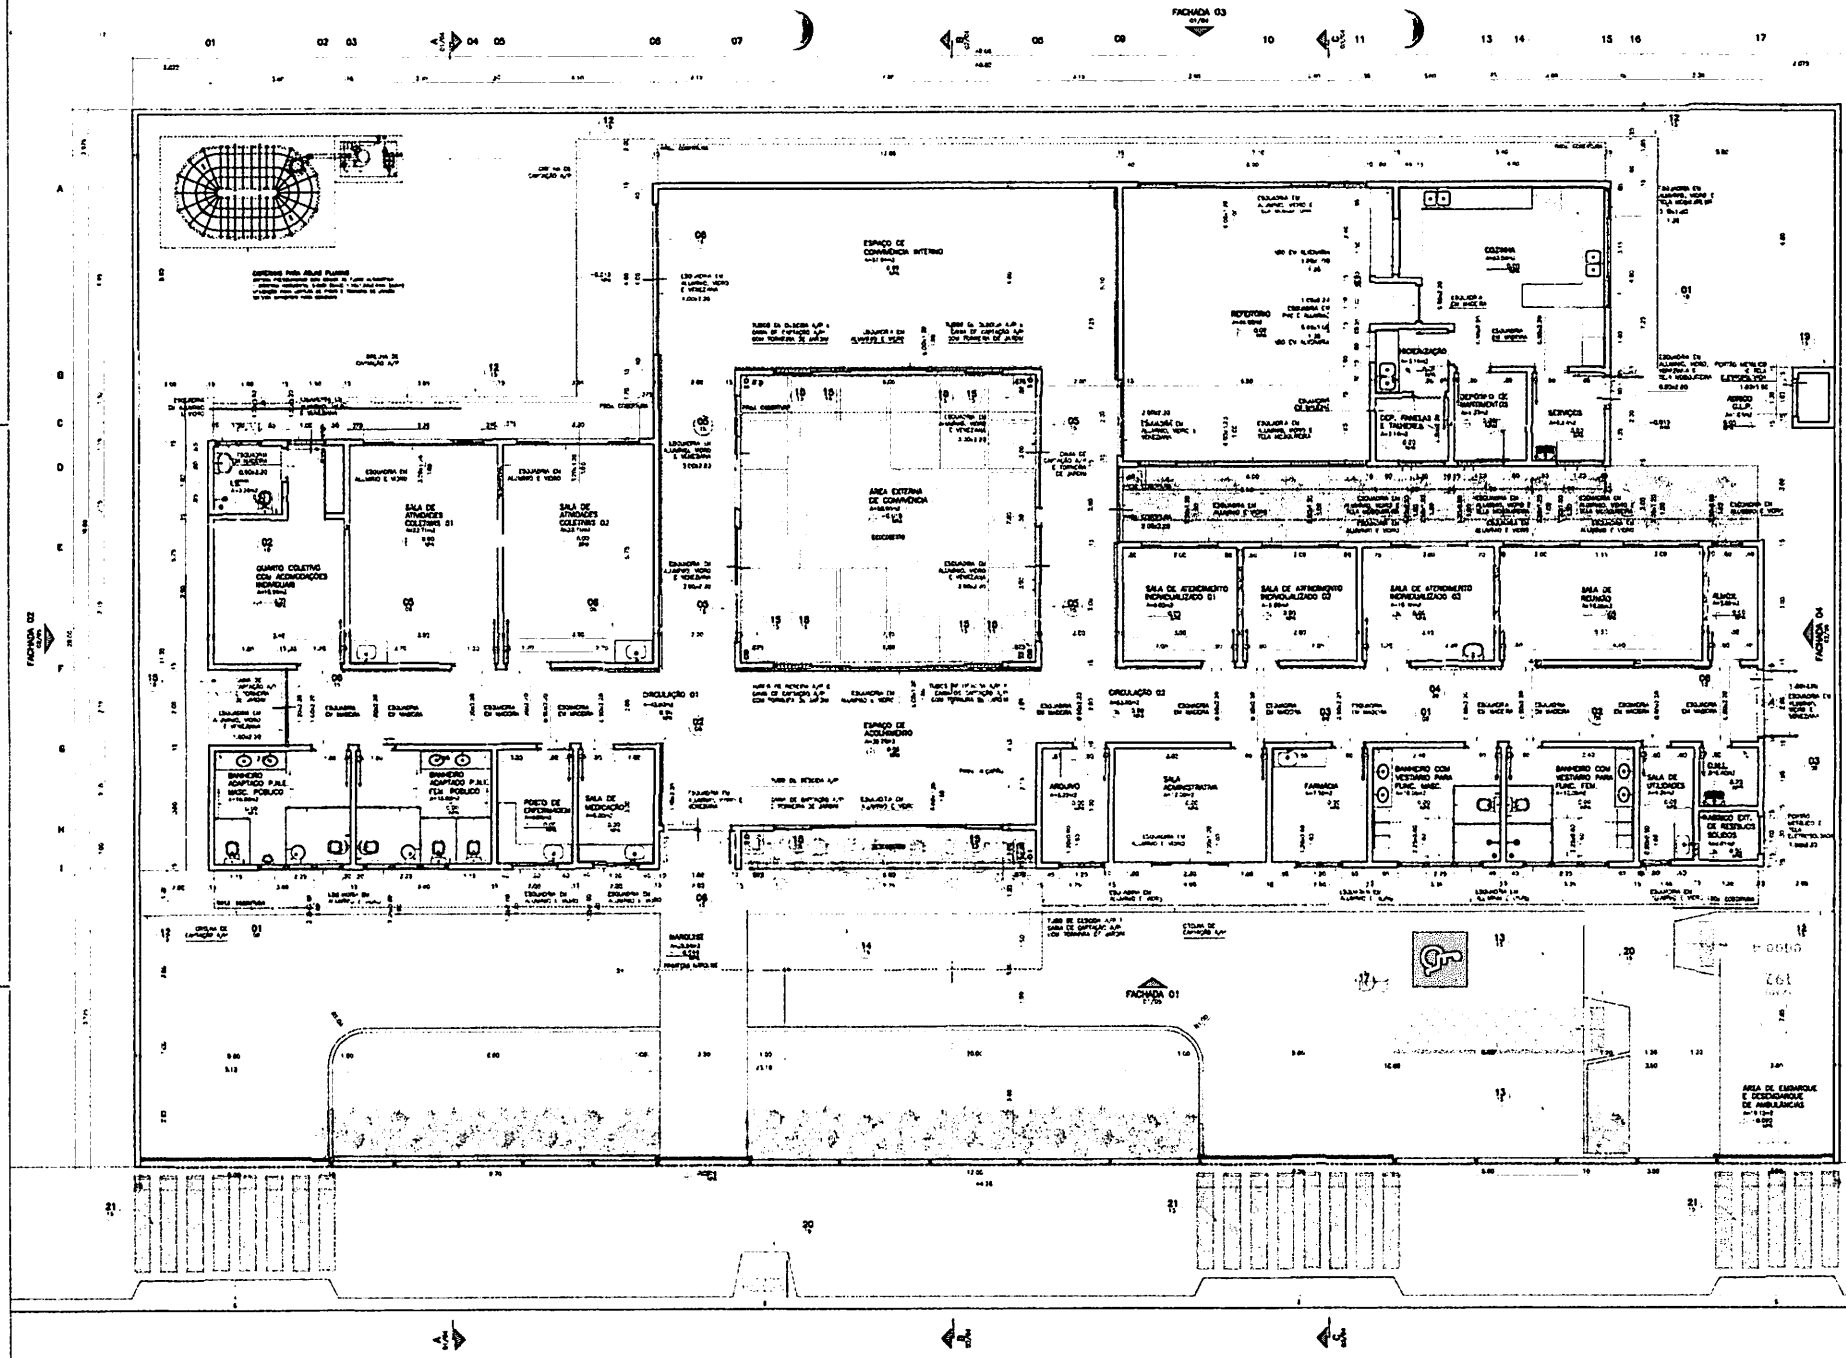

BURITICUPU/MA
Proc. 021/2023
Fls.
Rub.

01 CENTRO DE ATENÇÃO PSICOSSOCIAL (CAPS) INFANTIL
PLANTA BAIXA TÉRREO
ESCALA 1:50

PREFEITURA MUNICIPAL DE BURITICUPU/MA
CNPJ: 01.612.458/0001-00


LEGENDA

OBSERVAÇÕES
1 - CONFERIR MEDIDAS NO LOCAL
2 - MEDIDAS EM METROS

PREFEITURA DE BURITICUPU - MA

CENTRO DE ATENÇÃO PSICOSSOCIAL (CAPS) INFANTIL

PLANTA PAVIMENTO TÉRREO

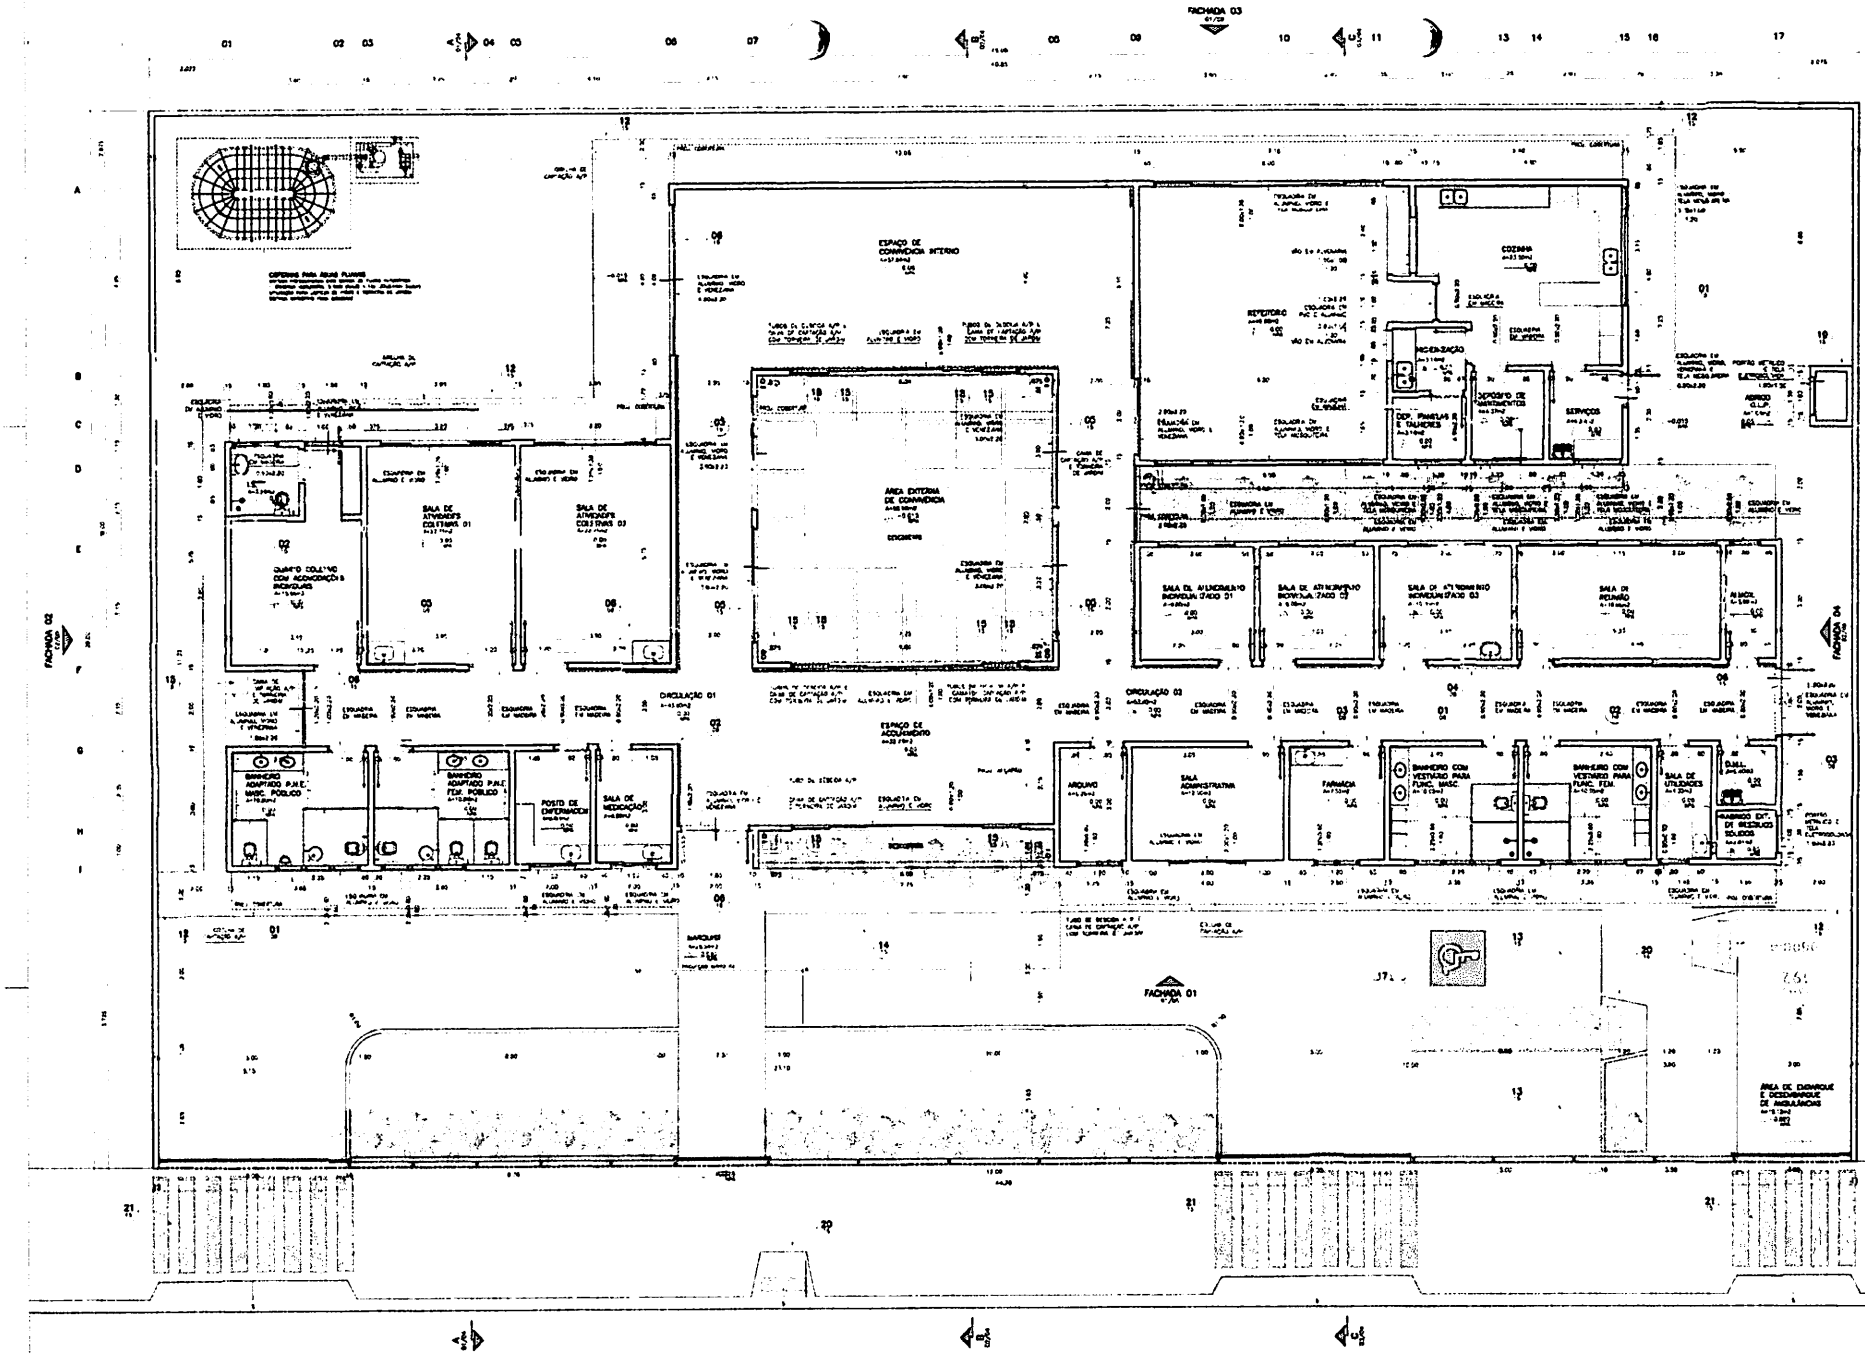

01 CENTRO DE ATENÇÃO PSICOSSOCIAL-(CAPS) INFANTIL
PLANTA PAVIMENTO TÉRREO
ESCALA 1:50

PREFEITURA MUNICIPAL DE BURITICUPU-MA
CNPJ 07.612.535/0001-40

LEGENDA


OBSERVAÇÕES:
1 - CONFERIR MEDIDAS NO LOCAL
2 - MEDIDAS EM M**2

ENDEREÇO DA OBRA:
RUA DO FLAMENGO, S/N - CENTRO
BURITICUPU-MA CEP: 65.393-000

PREFEITURA DE BURITICUPU-MA

CENTRO DE ATENÇÃO PSICOSSOCIAL - (CAPS) INFANTIL
PLANTA PAVIMENTO TÉRREO

BURITICUPU-MA
Proc. 2023
Fls.
Rub.

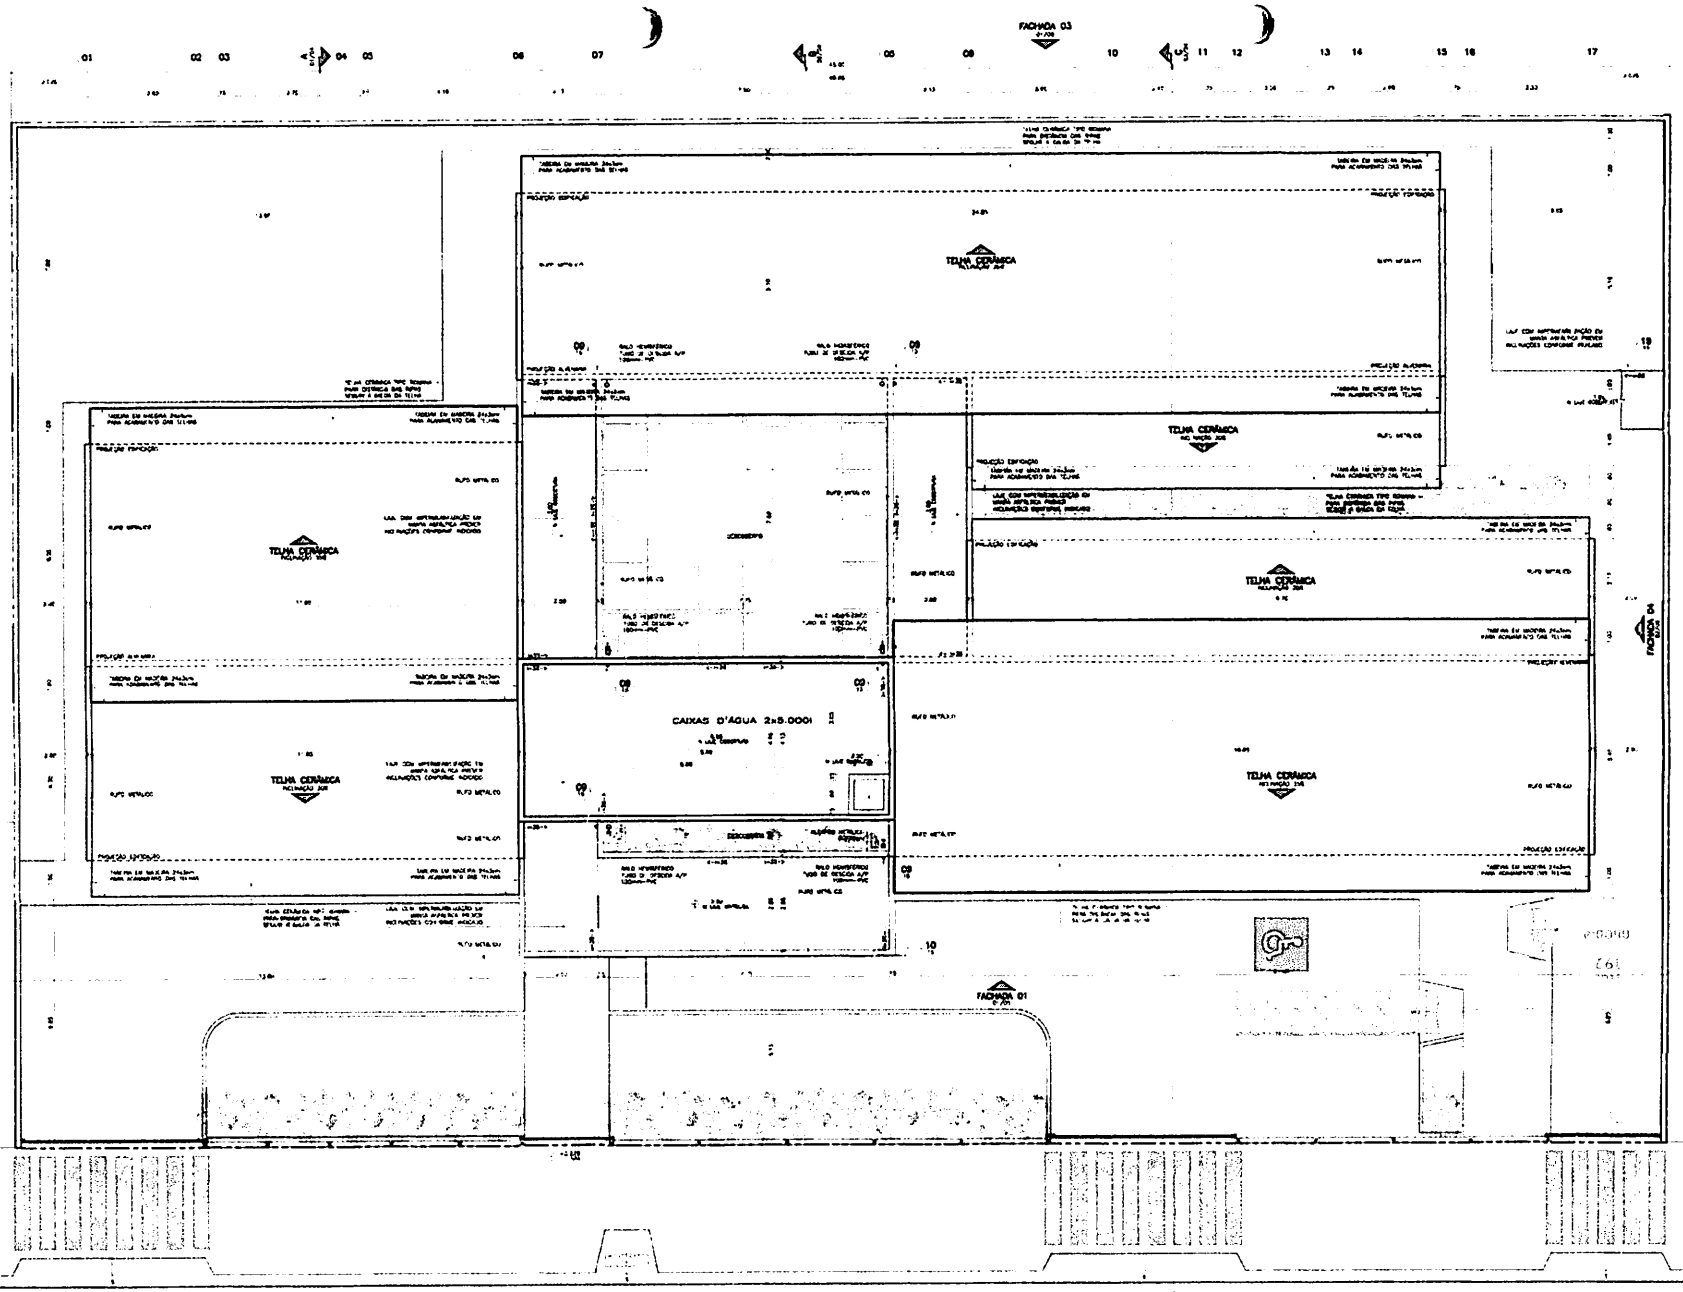

01 CENTRO DE ATENÇÃO PSICOSSOCIAL – (CAPS) INFANTIL
PLANTA DE COBERTURA
ESCALA 1:100

PREFEITURA MUNICIPAL DE BURITICUPUMA


OBSERVAÇÕES:

RESPONSÁVEL TÉCNICO: [illegible]
ARQUITETA E URBANISTA


REPARTIÇÃO:
PREFEITURA MUNICIPAL DE BURITICUPUMA

CENTRO DE ATENÇÃO PSICOSSOCIAL – CAPS INFANTIL
PLANTA DE COBERTURA


Prot. BURITICUPUMA MA 2023
Fls.
Rub.

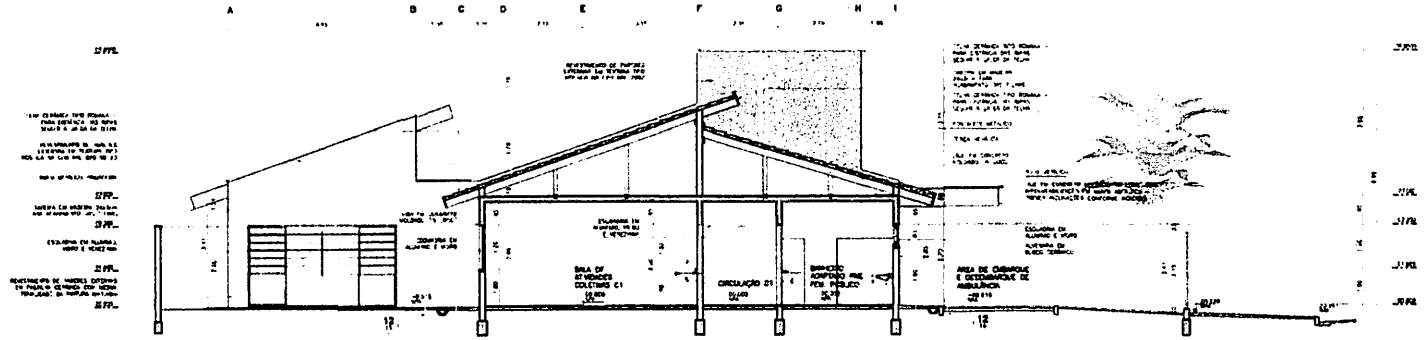

01 CENTRO DE ATENÇÃO PSICOSSOCIAL- CORTE A

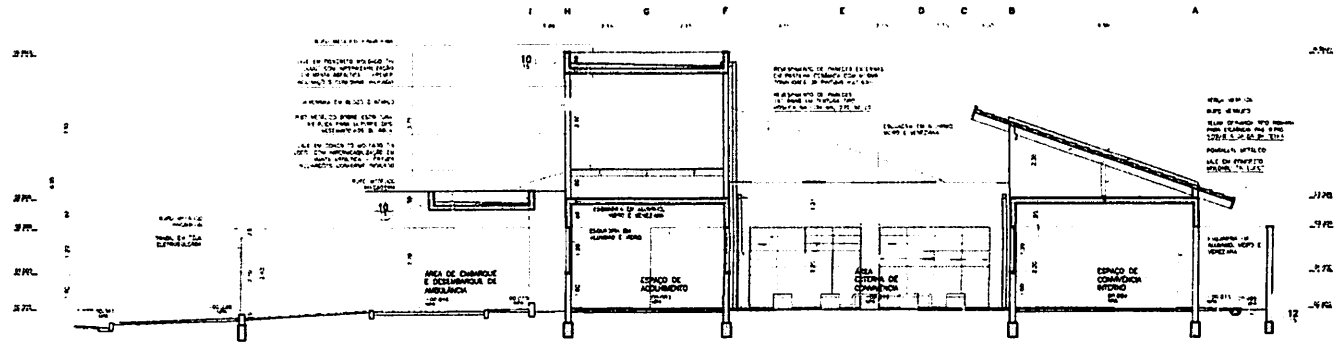

02 CENTRO DE ATENÇÃO PSICOSSOCIAL- (CAPS) INFANTIL CORTE B

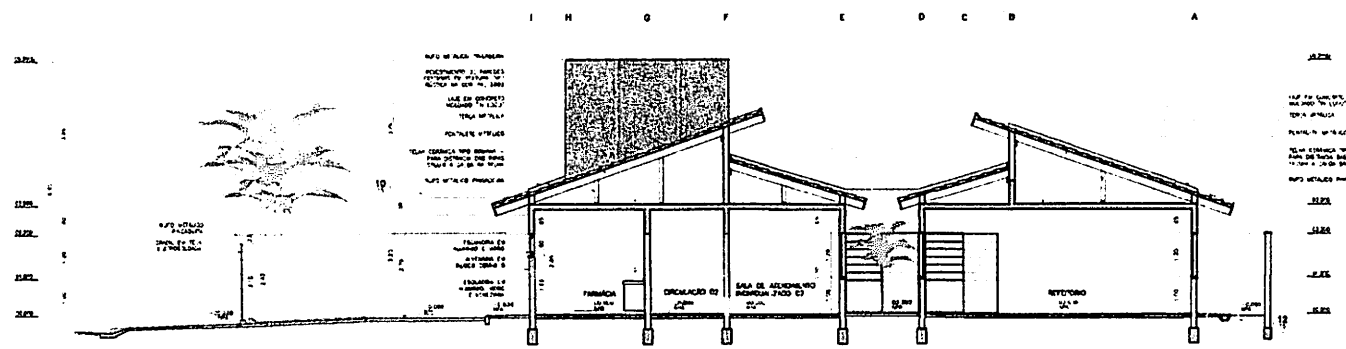

03 CENTRO DE ATENÇÃO PSICOSSOCIAL- INFANTIL CORTE C

BURITIGUARU-MA
Proc. 0112001-1000 2023
Fls.
Rubr

PREFEITURA MUNICIPAL DE BURITICUPU-MA
CNPJ 01.612.323/0001-49

LEGENDA

OBSERVAÇÕES:

PROPRIETÁRIO DA OBRA
RUA DO PLANALTO, S/N, CENTRO
BURITICUPU/MA CEP 65.925-000


PROJETO DA OBRA
ARQUITETO E URBANISTA
CAU/MA

PREFEITURA MUNICIPAL DE BURITICUPU/MA


CENTRO DE ATENÇÃO PSICOSSOCIAL INFANTIL

CORTES AA BB E CC

DESCRIÇÃO / INFORMAÇÃO DATA

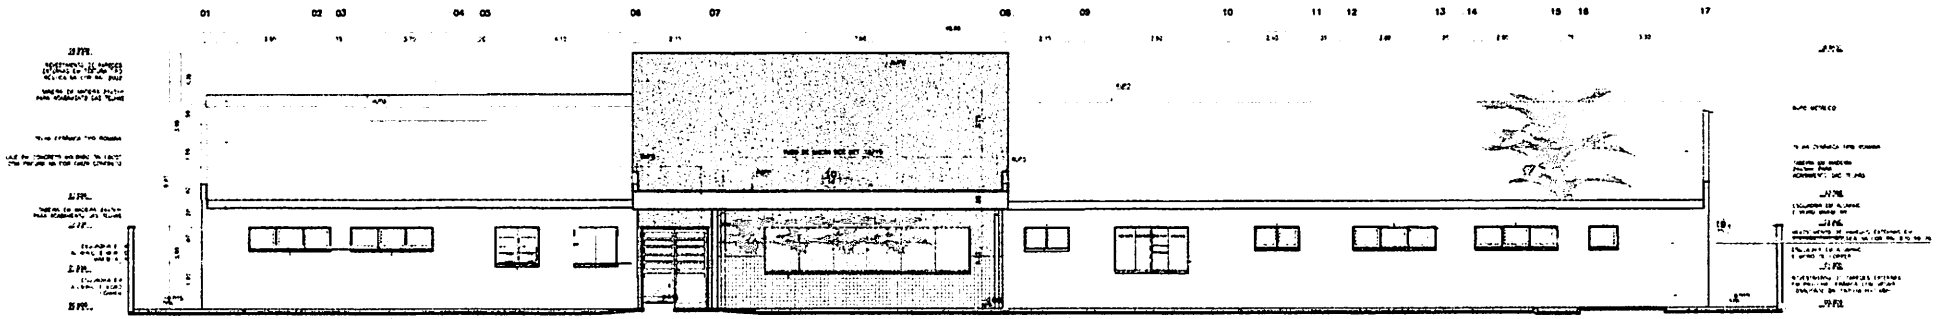

01 CENTRO DE ATENÇÃO PSICOSSOCIAL (CAPS) INFANTIL

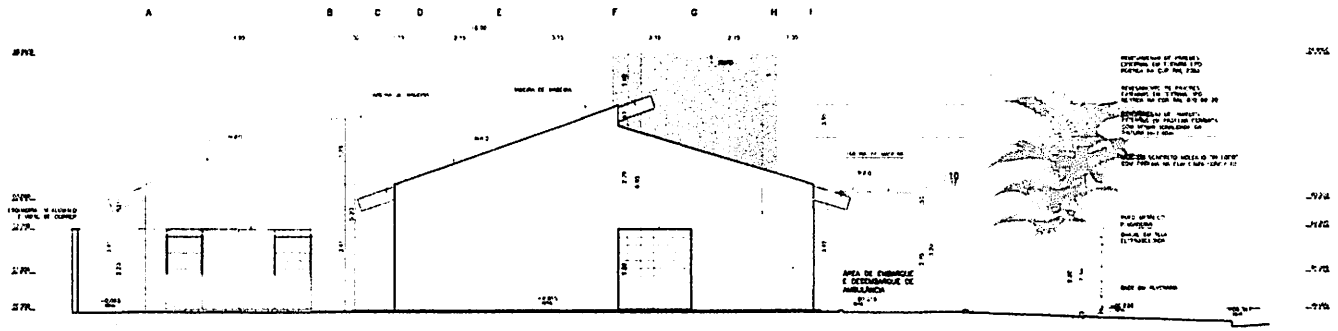

02 FACHADA DE ATENÇÃO PSICOSSOCIAL/CAPS) INFANTIL


BURITICUPUMA
Proc. 0[illegible]/2023
Fls.
Rub.

PREFEITURA MUNICIPAL DE BURITICUPUMA
RUA SÃO RAIMUNDO Nº 61, CENTRO

01 CENTRO DE ATENÇÃO PSICOSSOCIAL (CAPS) INFANTIL

02 CENTRO DE ATENÇÃO PSICOSSOCIAL (CAPS) INFANTIL

BURITICUPU-MA
Proc. 0141/2023
Fls.
Rubr

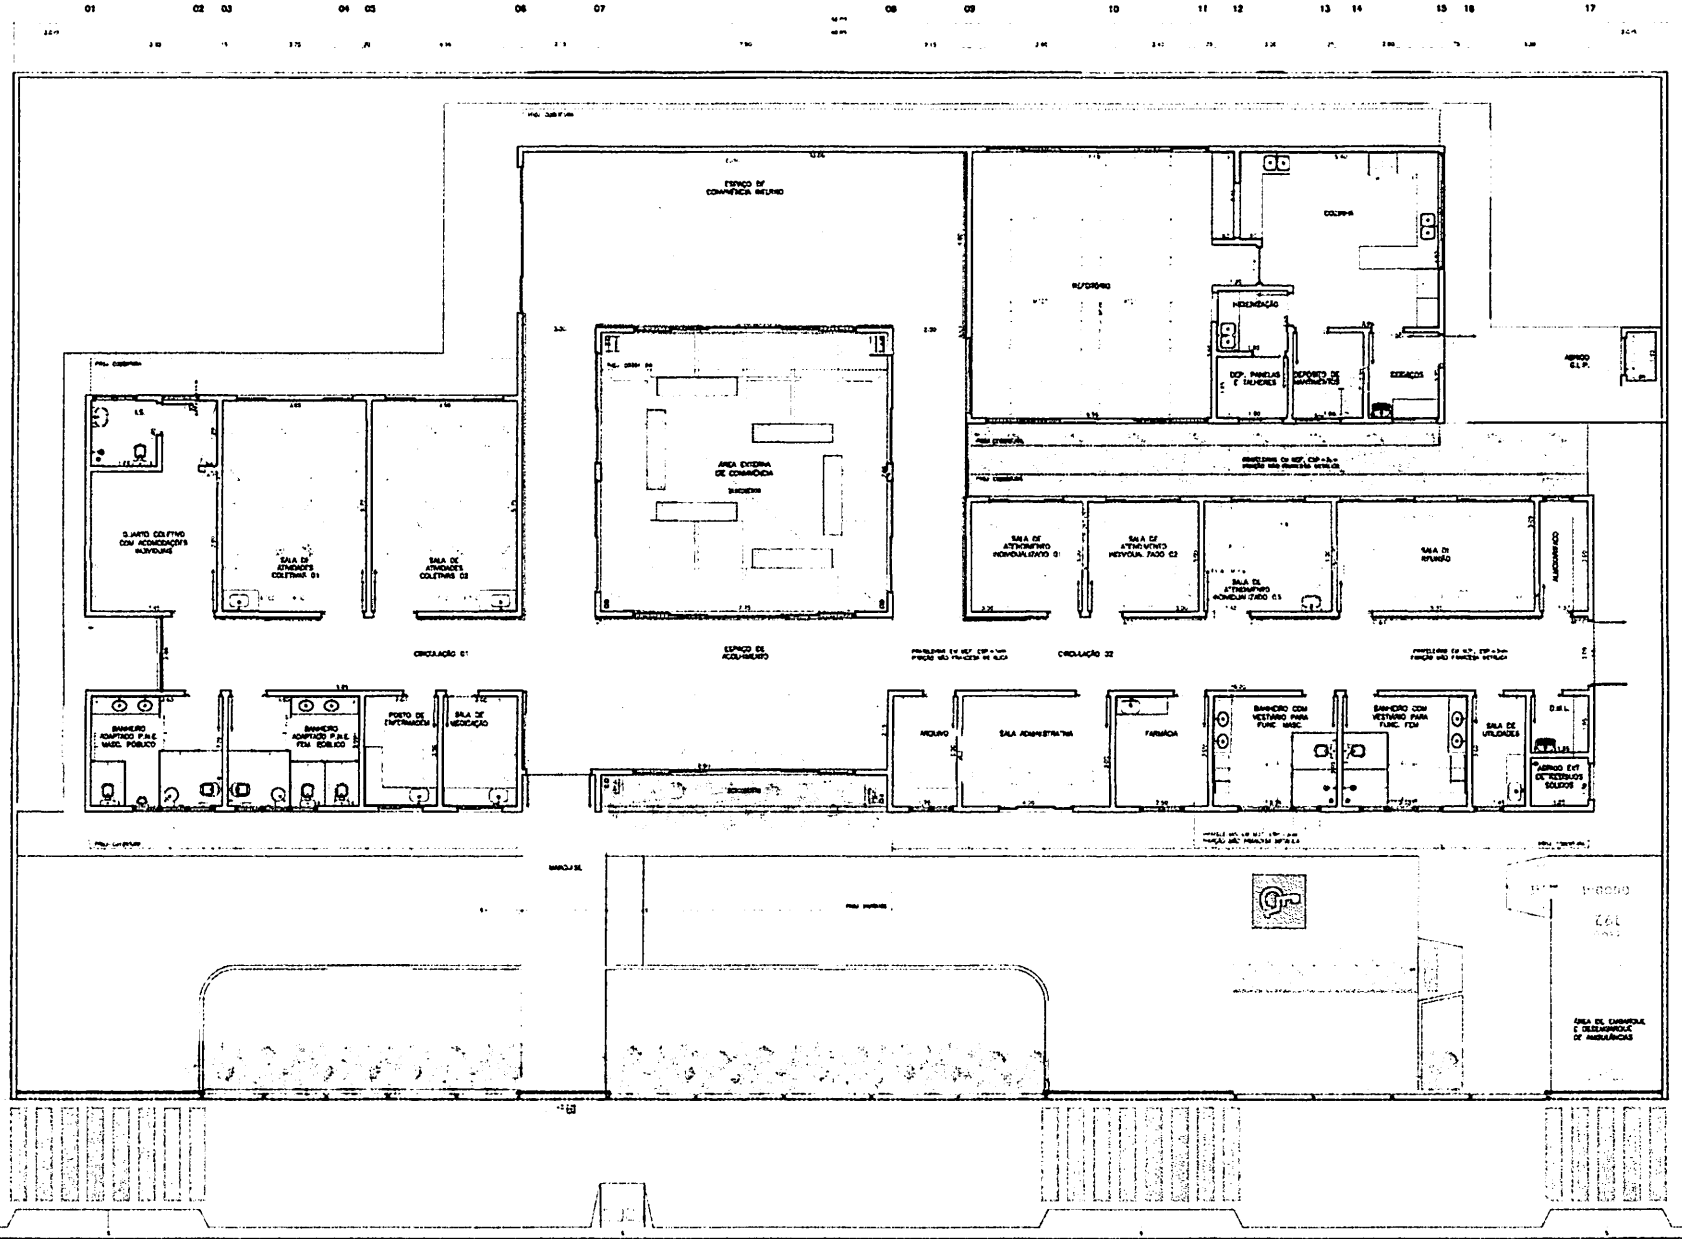

01 CENTRO DE ATENÇÃO PSICOSSOCIAL (CAPS) INFANTIL

PREFEITURA MUNICIPAL DE SUERTICUPUIMA
CNPJ.A 01.615.555/0001-40


PREFEITURA MUNICIPAL DE SUERTICUPUIMA

TÍTULO
CENTRO DE ATENÇÃO PSICOSSOCIAL (CAPS) INFANTIL


LAYOUT

PROJETO EXECUTIVO — 01/15 — 2D DIMENSÕES — INFORMAÇÃO


Proc. 0172/2023
Fls. 102
Rub.

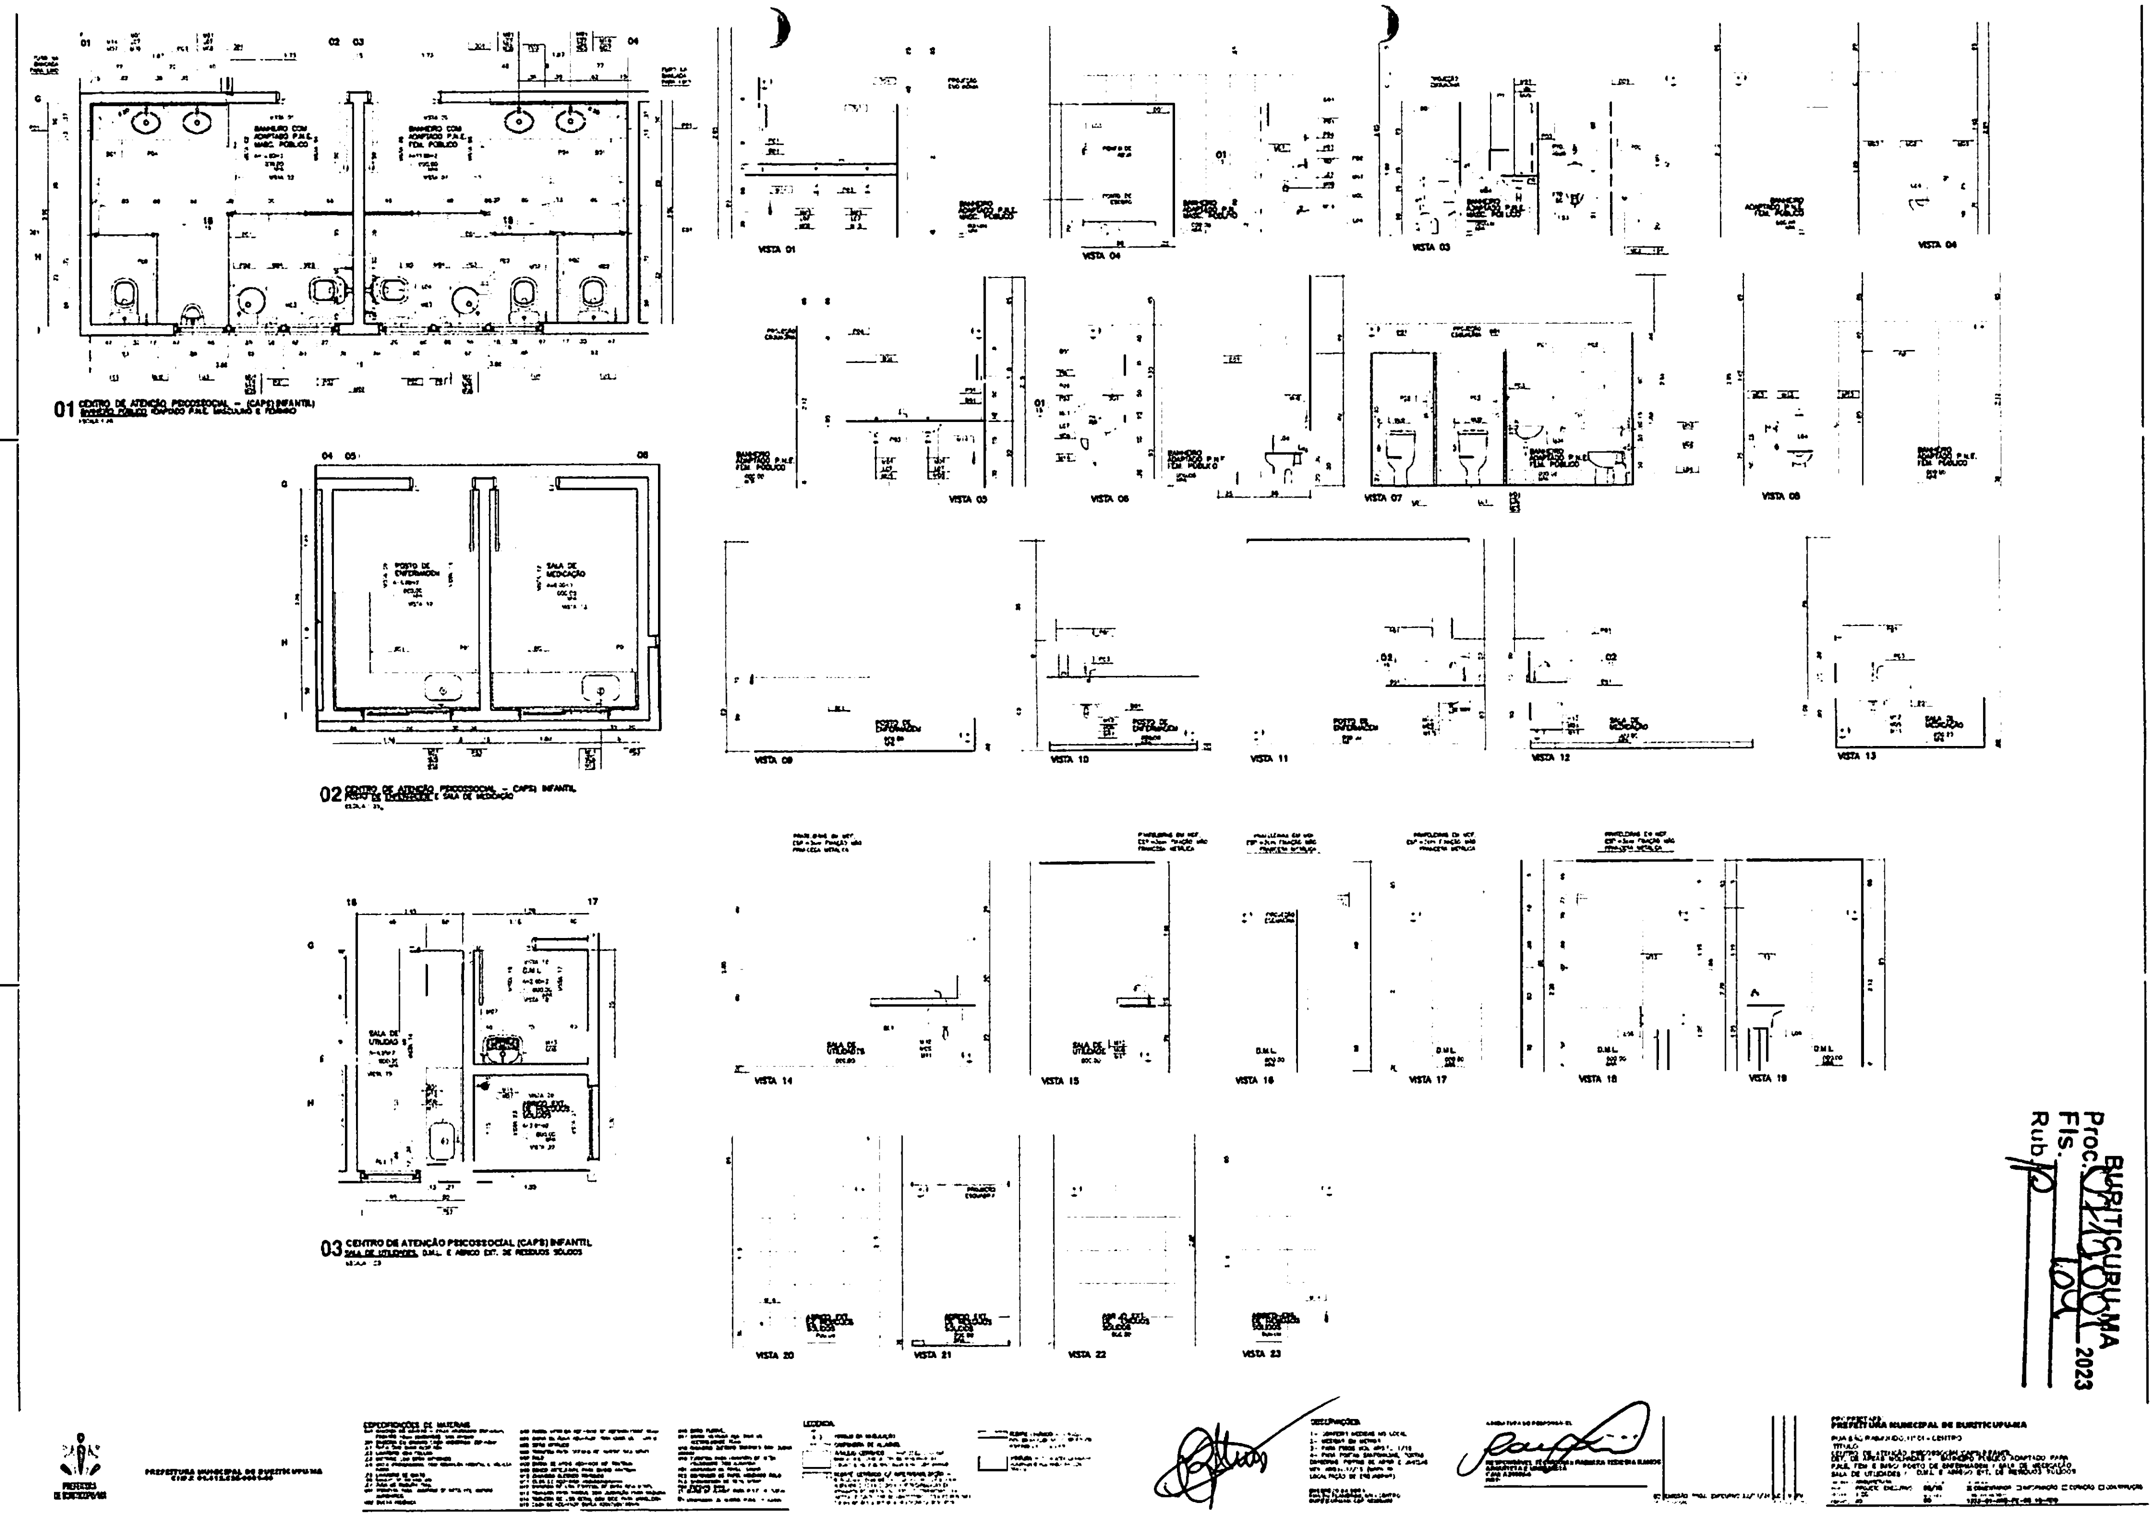


BURITICUPU-MA
Proc. [illegible] 2023
Fls. 104
Rub.

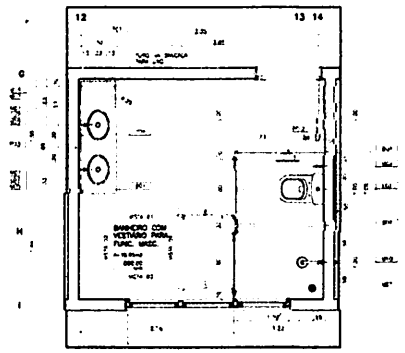


01 CENTRO DE ATENÇÃO PSICOSSOCIAL – I, II, AD, I

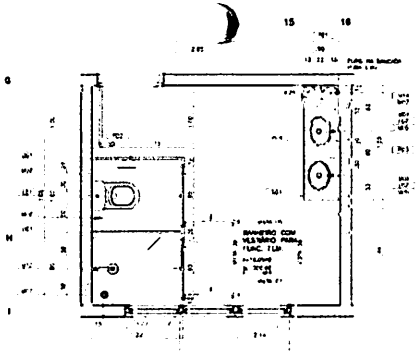


02 CENTRO DE ATENÇÃO PSICOSSOCIAL – I, II, AD, I

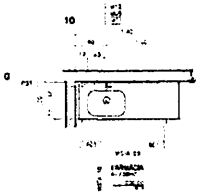

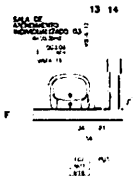


03 CENTRO DE ATENÇÃO PSICOSSOCIAL – I, II, AD, I

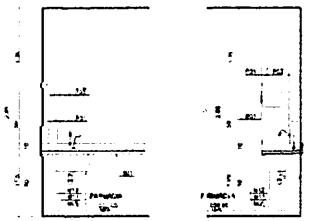


VISTA 09 VISTA 10


04 CENTRO DE ATENÇÃO PSICOSSOCIAL – I, II, AD, I

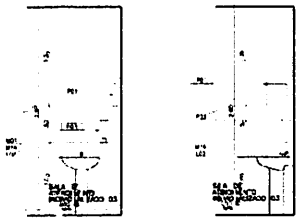


VISTA 11 VISTA 12

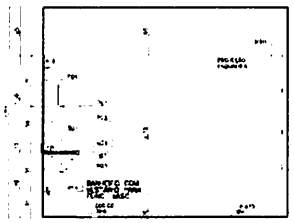

VISTA 01

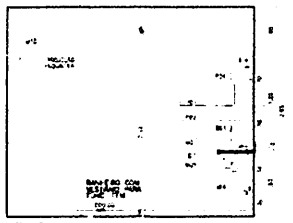


VISTA 05

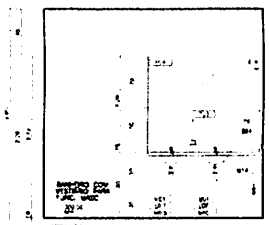


VISTA 02




VISTA 06

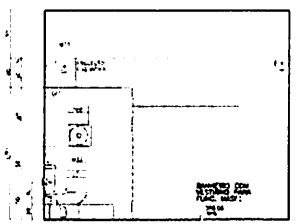


VISTA 03

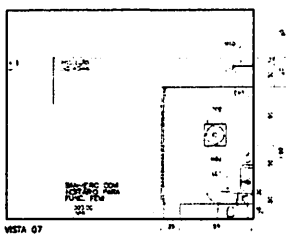

VISTA 07

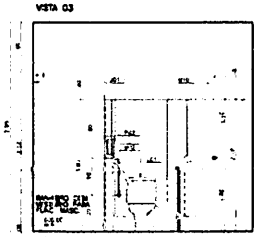


VISTA 04

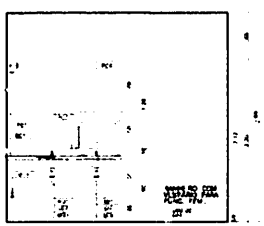


VISTA 08



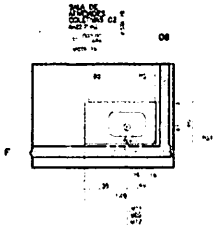


05 CENTRO DE ATENÇÃO PSICOSSOCIAL – I, II, AD, I

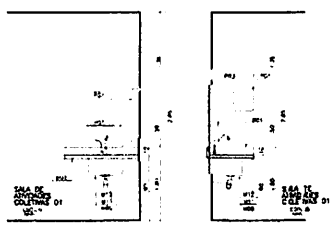

VISTA 13 VISTA 14

06 CENTRO DE ATENÇÃO PSICOSSOCIAL – I, II, AD, I

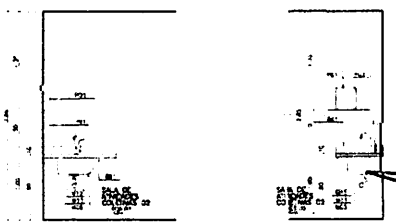


VISTA 15 VISTA 16

BURITICUPUCA
Proc. 07/2023
Fls.
Rub.


PREFEITURA DE BURITICUPUCA


PREFEITURA MUNICIPAL DE BURITICUPUCA

1

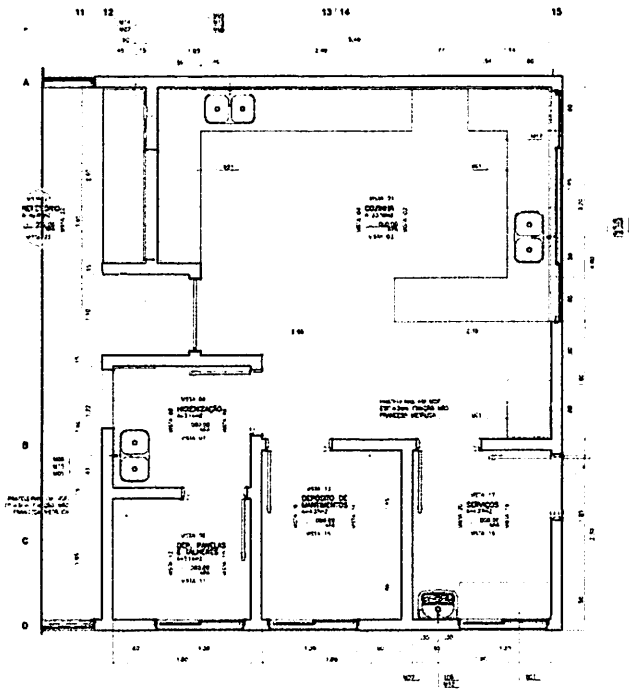



01 CENTRO DE ATENÇÃO PSICOSSOCIAL – I, II, AD, I
REFEITÓRIO, COZINHA, HIGIENIZAÇÃO, DEP. DE PANELAS E TALHERES, DEP. DE MANTIMENTOS, SERVIÇOS
ESCALA: 25

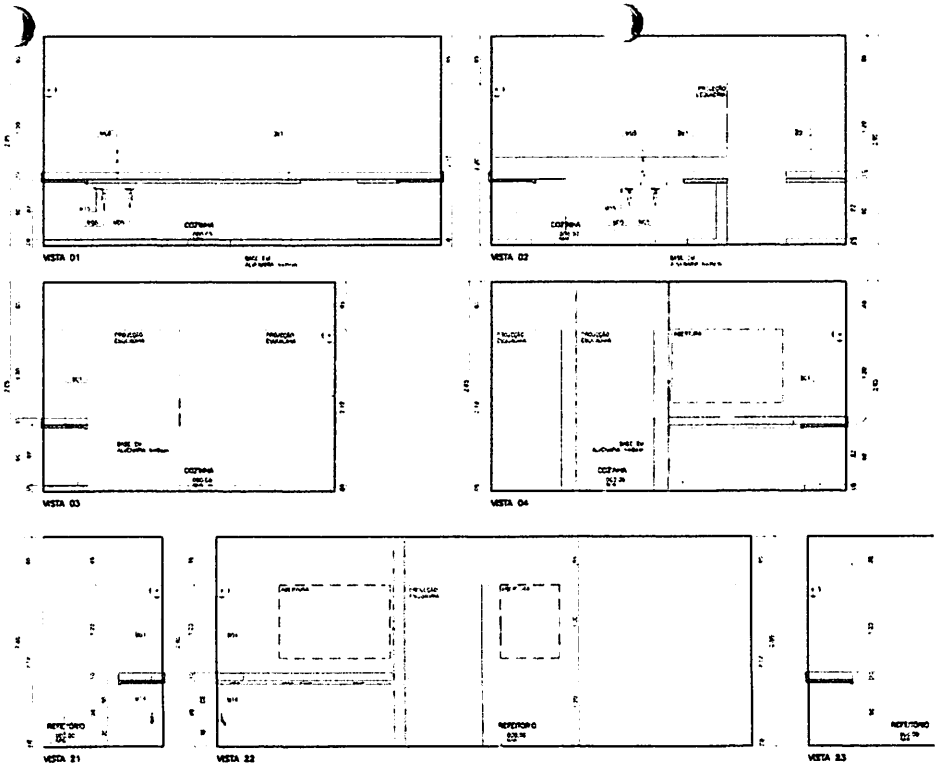


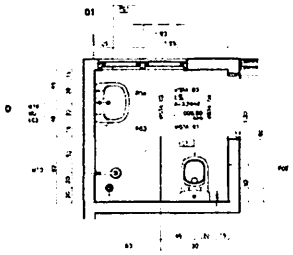

02 CENTRO DE ATENÇÃO PSICOSSOCIAL – I, II, AD, I
ESCALA: 25

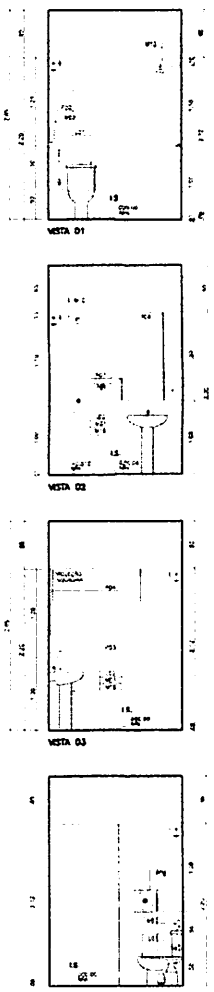

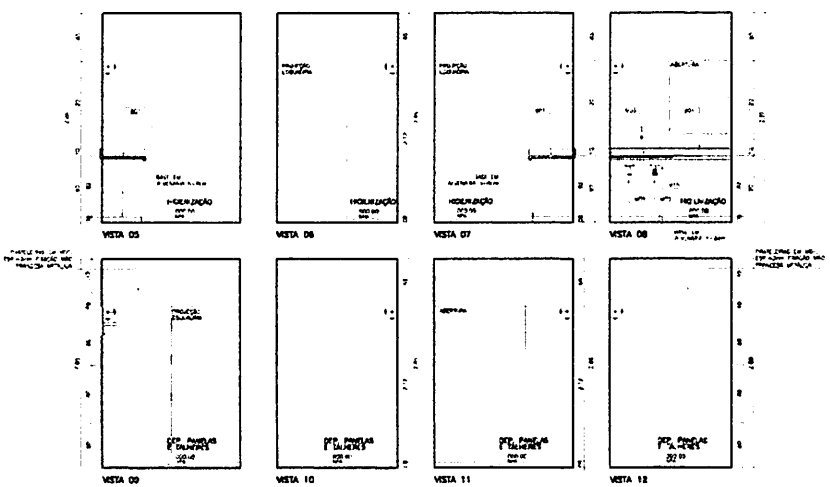

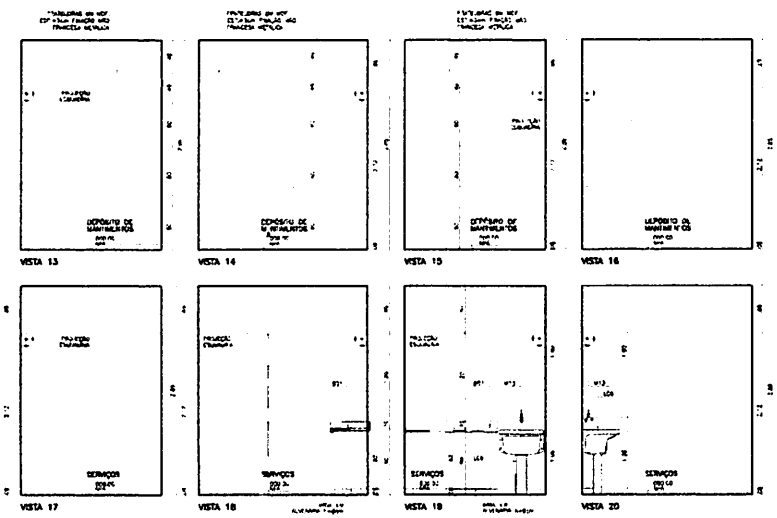

BURITICUPUMA
Proc. 2023
Fls.
Rub.

PREFEITURA MUNICIPAL DE BURITICUPUMA

ESPECIFICAÇÕES DE MATERIAIS


LEGENDA

OBSERVAÇÕES

RESPONSÁVEL

PREFEITURA MUNICIPAL DE BURITICUPUMA

CENTRO DE ATENÇÃO PSICOSSOCIAL INFANTIL

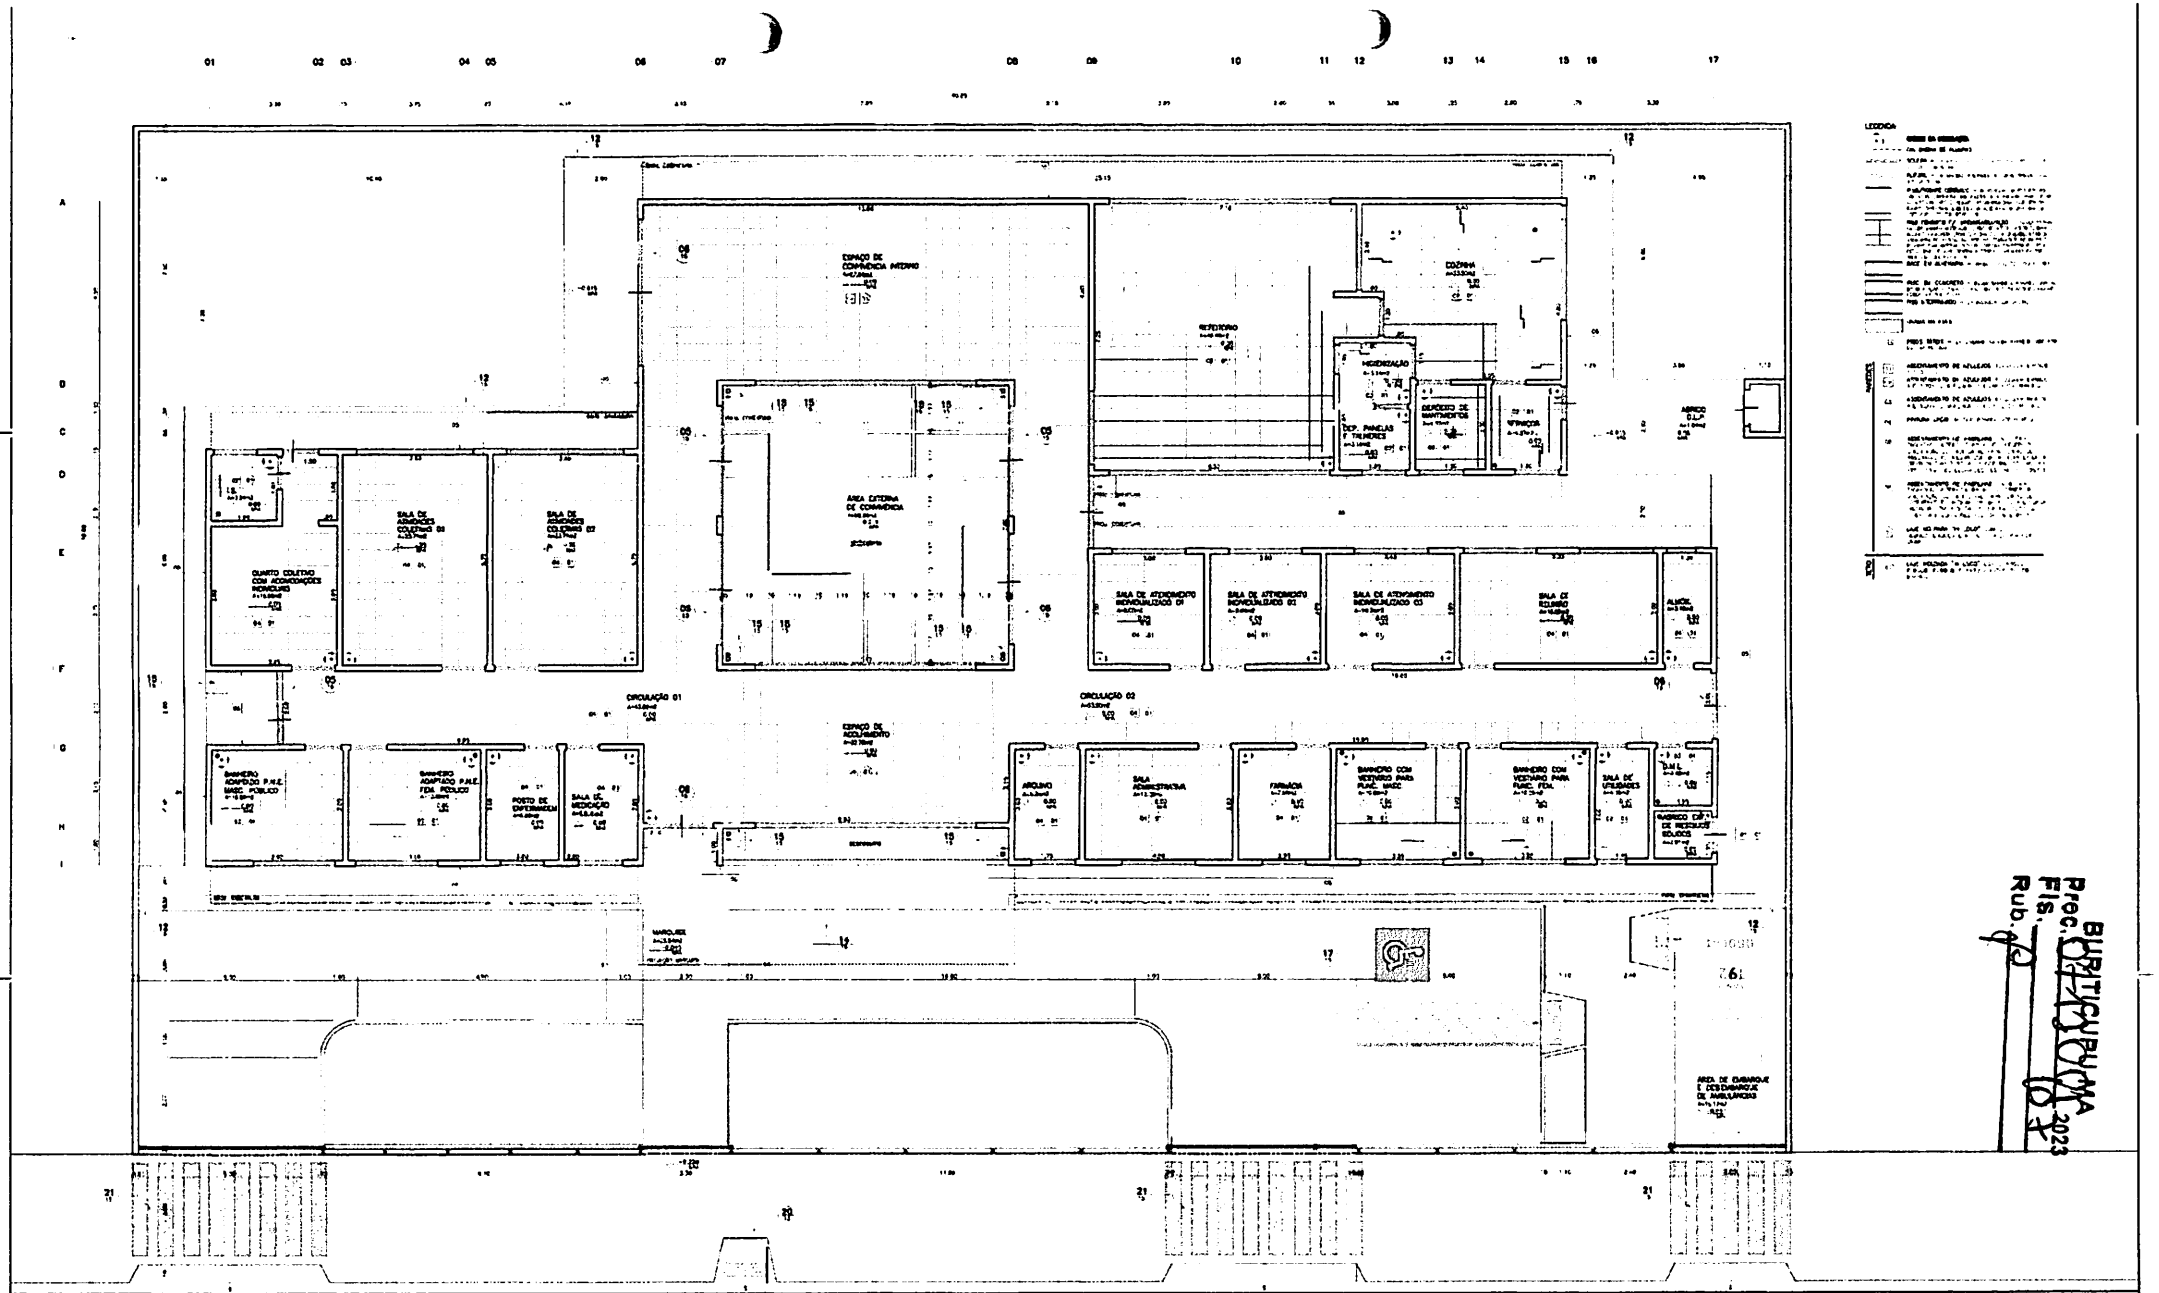

01 CENTRO DE ATENÇÃO PSICOSSOCIAL (CAPS) GERAL – PLANTA BAIXA


PREFEITURA MUNICIPAL DE SUMITICUPUAMA
CNPJ Nº 05.012.230/0001-00

DESCRIÇÕES:
1 – CONFERIR MEDIDAS NO LOCAL
2 – MEDIDAS EM METROS

PREFEITURA MUNICIPAL DE SUMITICUPUAMA
RUA JOÃO RAIMUNDO Nº 01 – CENTRO

CENTRO DE ATENÇÃO PSICOSSOCIAL (CAPS) GERAL
PLANTA BAIXA E DETALHAMENTO DE PISOS

Proc. 0123/2023
Fls. 10
Rub.

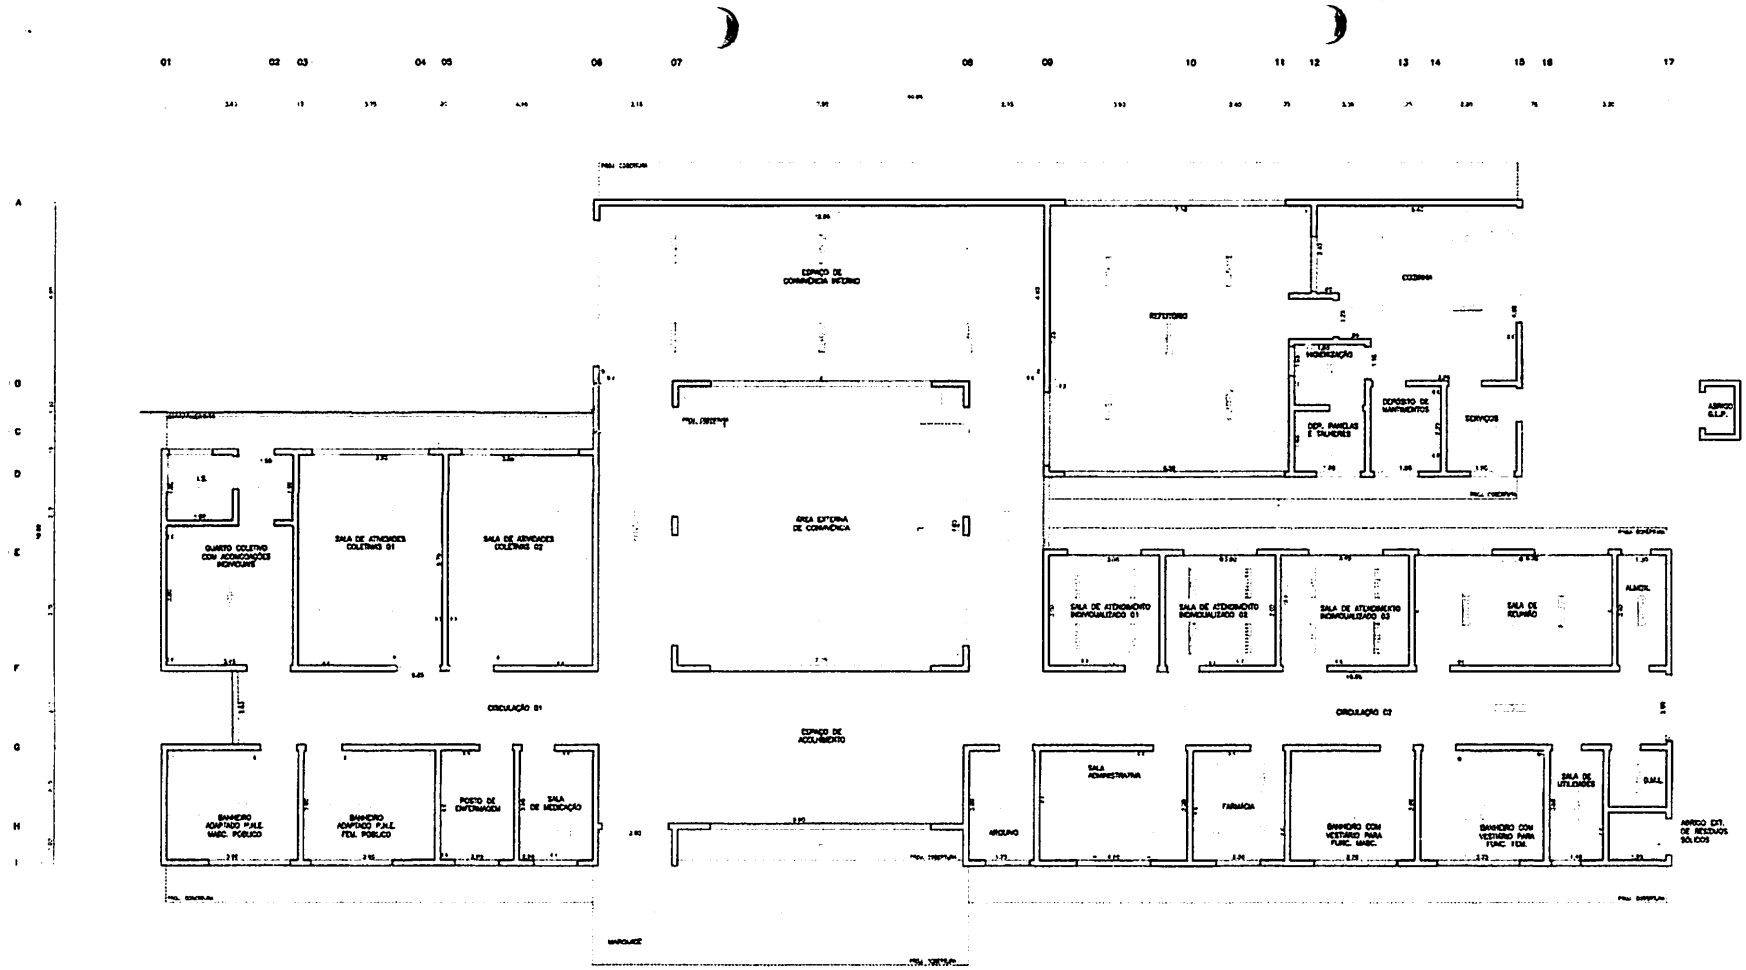

BURITICUPU-MA
Proc. 027/2023
Fls.
Rubrica

01 CENTRO DE ATENÇÃO PSICOSSOCIAL (CAPS) INFANTIL
ILUMINOGRÁFICO
ESCALA 1:75


PREFEITURA DE BURITICUPU/MA

PREFEITURA MUNICIPAL DE BURITICUPU/MA


DESCRIÇÕES:
- CONFERIR MEDIDAS NO LOCAL.
- MEDIDAS EM METROS.

PROPRIETÁRIO
PREFEITURA MUNICIPAL DE BURITICUPU-MA
RUA SÃO RAIMUNDO, Nº 81 - CENTRO
TÍTULO
CENTRO DE ATENÇÃO PSICOSSOCIAL (CAPS) INFANTIL

BURITICUPU-MA
Proc. [illegible] 2023
Fls. [illegible]
Rub.

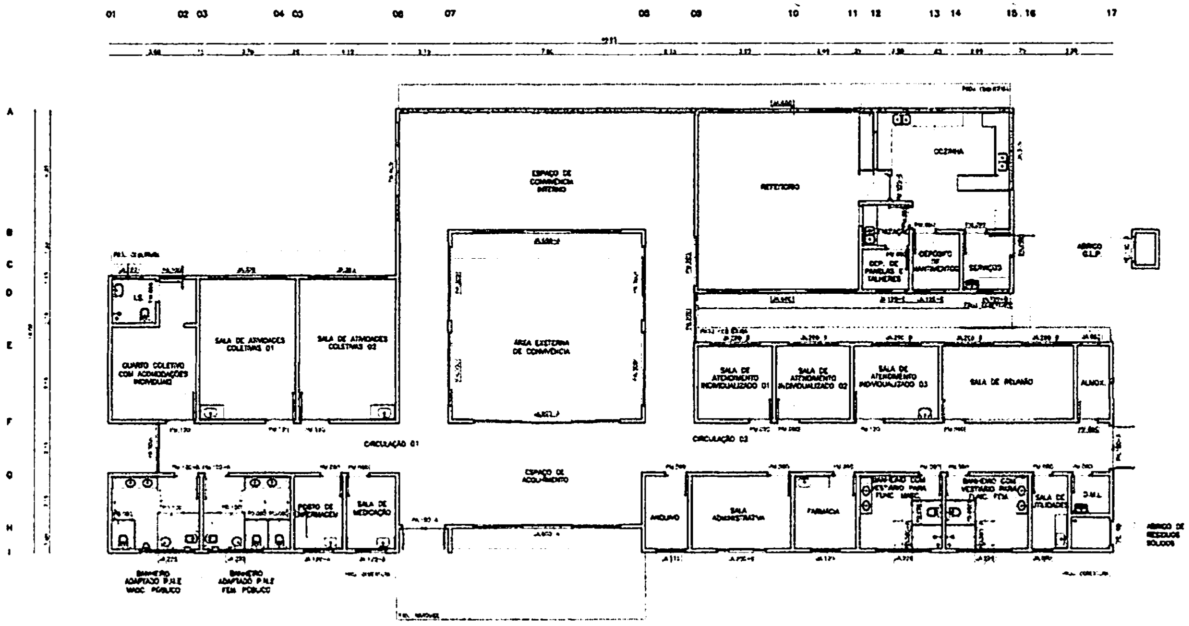

01 CENTRO DE ATENÇÃO PSICOSSOCIAL (CAPS) INFANTIL
PLANTA PAVIMENTO TÉRREO
ESCALA 1:75

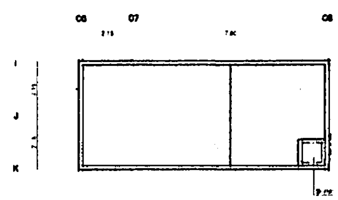

02 CENTRO DE ATENÇÃO PSICOSSOCIAL (CAPS) INFANTIL
PLANTA DE COBERTURA
ESCALA 1:75

CAPS I, II, AD E I - ILUMINAÇÃO E VENTILAÇÃO

AMBIENTE	ÁREA (m²)	ÁREA DE ILUMINAÇÃO (m²)	ÁREA DE VENTILAÇÃO (m²)	TIPO DE ESQUADRIA	DIMENSÃO LxHxP (m)	NOMENCLATURA	QUANTIDADE	ÁREA DE ILUMINAÇÃO (m²)	ÁREA DE VENTILAÇÃO (m²)
ESPAÇO DE ACOLHIMENTO	33,79	4,16	2,05	CORRER 6 FOLHAS	6,00x1,20x1,00	JA.600	1	14,40	7,20
SALA DE ATENDIMENTO INDIVIDUALIZADO 01	9,00	1,13	0,56	CORRER 4 FOLHAS	2,00x1,20x1,00	JA.200	1	2,40	1,20
SALA DE ATENDIMENTO INDIVIDUALIZADO 02	9,00	1,13	0,56	CORRER 4 FOLHAS	2,00x1,20x1,00	JA.200	1	2,40	1,20
SALA DE ATENDIMENTO INDIVIDUALIZADO 03	10,35	1,29	0,65	CORRER 4 FOLHAS	2,00x1,20x1,00	JA.200	1	2,40	1,20
SALA DE ATIVIDADES COLETIVAS 01	22,73	2,84	1,42	CORRER 4 FOLHAS	3,20x1,20x1,00	JA.320	1	3,84	1,92
SALA DE ATIVIDADES COLETIVAS 02	22,73	2,84	1,42	CORRER 4 FOLHAS	3,20x1,20x1,00	JA.320	1	3,84	1,92
BANHEIRO ADAPTADO (P.N.E.) MASCULINO PÚBLICO	10,70	1,35	0,66	MÁXIMO-AR 3 FOLHAS	2,25x0,60x1,60	JA.225	1	1,35	0,64
BANHEIRO ADAPTADO (P.N.E.) FEMININO PÚBLICO	10,82	1,35	0,68	MÁXIMO-AR 3 FOLHAS	2,25x0,60x1,60	JA.225	1	1,35	0,68
ESPAÇO DE CONVIVÊNCIA INTERNO	57,96	7,25	3,62	PORTA CORRER 4 FOLHAS	4,00x2,20	PA.400	1	13,20	7,80
				CORRER 6 FOLHAS	6,00x1,20x1,00	JA.600	1		
SALA DE MEDICAÇÃO	6,30	0,79	0,39	CORRER 2 FOLHAS	1,20x1,00x1,20	JA.120-A	1	1,20	0,60
POSTO DE ENFERMAGEM	6,00	0,75	0,38	CORRER 2 FOLHAS	1,20x1,00x1,20	JA.120-A	1	1,20	0,60
FARMÁCIA	7,52	0,94	0,47	MÁXIMO-AR 2 FOLHAS	1,20x0,60x1,60	JA.120	1	3,75	0,38
QUARTO COLETIVO COM ACOMODAÇÕES INDIVIDUAIS	15,86	2,00	1,00	ARTICULADA 2 FOLHAS	1,80x2,20	PA.180	1	3,20	1,35
I.S.	3,24	0,41	0,20	MÁXIMO-AR 1 FOLHA	1,20x0,60x1,60	JA.120	1	0,72	0,36
SALA ADMINISTRATIVA	12,00	1,50	0,75	CORRER 4 FOLHAS	2,00x1,20x1,00	JA.200	1	2,40	1,20
SALA DE REUNIÃO	16,00	2,01	1,00	CORRER 4 FOLHAS	2,00x1,20x1,00	JA.200	1	4,80	1,40
ALMOXARIFADO	3,60	0,45	0,24	MÁXIMO-AR 1 FOLHA	0,80x0,60x1,60	JA.080	1	0,48	0,24
ARQUIVO	5,79	0,66	0,31	MÁXIMO-AR 1 FOLHA	1,20x0,60x1,60	JA.120	1	0,72	0,36
REFEITÓRIO	33,87	4,24	2,12	CORRER 6 FOLHAS	6,00x1,20x1,00	JA.600	1	18,80	9,40
				CORRER 2 FOLHAS	2,00x2,20	PA.200	1		
COZINHA	23,70	2,94	1,47	CORRER 4 FOLHAS	3,15x1,00x1,20	JA.315	1	3,15	1,58
HIGIENIZAÇÃO	3,14	0,39	0,20	-	-	-	0	0,00	0,00
DEPÓSITO DE PANELAS E TALHERES	3,14	0,39	0,20	CORRER 2 FOLHAS	1,20x0,60x1,00	JA.120-C	1	0,72	0,36
DEPÓSITO DE MANTIMENTOS	4,37	0,55	0,27	CORRER 2 FOLHAS	1,20x0,60x1,00	JA.120-C	1	0,72	0,36
BANHEIRO COM VESTIÁRIO PARA FUNCIONÁRIOS MASCULINO	10,75	1,26	0,63	MÁXIMO-AR 3 FOLHAS	2,25x0,60x1,60	JA.225	1	1,35	0,68
BANHEIRO COM VESTIÁRIO PARA FUNCIONÁRIOS FEMININO	10,25	1,26	0,63	MÁXIMO-AR 3 FOLHAS	2,25x0,60x1,60	JA.225	1	1,35	0,68
D.M.L.	2,40	0,30	0,15			-	0	0,00	0,00
SALA DE UTILIDADES	4,35	0,54	0,27	-	-	-	0	0,00	0,00
ÁREA DE SERVIÇOS	4,37	0,55	0,27	CORRER 2 FOLHAS	1,20x1,00x1,20	JA.120-B	1	1,32	0,66
CIRCULAÇÃO 01	43,87	5,48	2,74	CORRER 2 FOLHAS	2,00x2,20	PA.200	1		
				CORRER 2 FOLHAS	2,00x2,20	PA.200	2	21,56	10,78
				ABRIR 2 FOLHAS	1,80x2,20	PA.180	1		
CIRCULAÇÃO 02	53,80	6,73	3,36	CORRER 2 FOLHAS	2,00x2,20	PA.200	1		
				CORRER 2 FOLHAS	2,00x2,20	PA.200	2	21,56	10,78
				ABRIR 2 FOLHAS	1,80x2,20	PA.180	1		
ABRIGO EXTERNO DE RESÍDUOS SÓLIDOS	2,25	0,25	0,13	ABRIR 1 FOLHA	1,00x2,20	PE.100	1	2,20	1,10
ABRIGO G.L.P.	1,56	0,18	0,07	ABRIR 1 FOLHA	1,00x1,90	PE.100-A	1	1,90	0,95

CAPS CAPS I, II, AD E I - TABELA ESQUADRIAS

NOMENCLATURA	ESPÉCIE	DIMENSÃO LxHxP (m)	AMBIENTE	QUANTIDADE
-			HIGIENIZAÇÃO	0
-			D.M.L.	0
-			SALA DE UTILIDADES	0
JA.080	MÁXIMO-AR 1 FOLHA	0,80x0,60x1,60	SALA DE UTILIDADES / ALMOXARIFADO	2
JA.120	MÁXIMO-AR 1 FOLHA	1,20x0,60x1,60	I.S. / FARMÁCIA / ARQUIVO	3
JA.120-A	CORRER 2 FOLHAS	1,20x1,00x1,20	SALA DE MEDICAÇÃO / POSTO DE ENFERMAGEM	2
JA.120-B	CORRER 2 FOLHAS	1,20x1,00x1,20	ÁREA DE SERVIÇOS	1
JA.120-C	CORRER 2 FOLHAS	1,20x0,60x1,00	DEPÓSITO DE PANELAS E TALHERES, DEPÓSITO DE MANTIMENTOS	2
JA.200-B	CORRER 4 FOLHAS	2,00x1,20x1,00	SALAS DE ATENDIMENTO INDIVIDUALIZADO 01, 02 E 03, SALA ADMINISTRATIVA, SALA DE REUNIÃO	5
JA.225	MÁXIMO-AR 3 FOLHAS	2,25x0,60x1,60	BANHEIRO COM VESTIÁRIO P/ FUNCIONÁRIOS MASC. E FEM. / BANHEIRO ADAPTADO P.N.E. FEM. E MASC. PÚBLICO	4
JA.315	CORRER 4 FOLHAS	3,15x1,00x1,20	COZINHA	1
JA.320	CORRER 4 FOLHAS	3,20x1,20x1,00	SALAS DE ATIVIDADES COLETIVAS 01 E 02	2
JA.600	CORRER 6 FOLHAS	6,00x1,20x1,00	REFEITÓRIO	1
JA.600-A	CORRER 6 FOLHAS	6,00x1,20x1,00	ESPAÇO DE CONVIVÊNCIA INTERNO / ESPAÇO DE ACOLHIMENTO	2
PA.180	PORTA ARTICULADA 2 FOLHAS	1,80x2,20	QUARTO COLETIVO COM ACOMODAÇÕES INDIVIDUAIS	1
PA.180	ABRIR 2 FOLHAS	1,80x2,20	ESPAÇO DE ACOLHIMENTO, CIRCULAÇÃO 02	2
PA.200	CORRER 2 FOLHAS	2,00x2,20	REFEITÓRIO E CIRCULAÇÕES 01 E 02	5
PA.200	CORRER 2 FOLHAS	2,00x2,20	CIRCULAÇÕES 01 E 02	4
PA.400	CORRER 4 FOLHAS	4,00x2,20	ESPAÇO DE CONVIVÊNCIA INTERNO	1
PE.100	ABRIR 1 FOLHA	1,00x2,20	ABRIGO EXTERNO DE RESÍDUOS SÓLIDOS	1
PE.100-A	ABRIR 1 FOLHA	1,00x1,90	ABRIGO G.L.P.	1
PM.060	ABRIR 1 FOLHA	0,60x1,60	BANHEIROS ADAPTADOS (P.N.E.) PÚBL. C/ MASC. E FEM., BANHEIRO COM VESTIÁRIO PARA FUNCIONÁRIOS MASC. E FEM.	4
PM.060-A	ABRIR 1 FOLHA	0,60x1,60	BANHEIRO COM VESTIÁRIO PARA FUNCIONÁRIOS MASC. E FEM.	2
PM.120	ABRIR 1 FOLHA	1,00x1,90	BANHEIRO ADAPTADOS (P.N.E.) PÚBL. C/ MASC. E FEM.	2
PM.080	ABRIR 1 FOLHA	0,80x2,10	ALMOXARIFADO / D.M.L. / SALA DE UTILIDADES	3
PM.090	ABRIR 1 FOLHA	0,90x2,10	SALA DE ATENDIMENTO INDIVIDUALIZADO 01 E 02 / SALA DE MEDICAÇÃO / POSTO DE ENFERMAGEM / FARMÁCIA / QUARTOS COLETIVOS COM ACOMODAÇÕES INDIVIDUAIS / I.S. / SALA ADMINISTRATIVA / SALA DE REUNIÃO / HIGIENIZAÇÃO / DEPÓSITO DE PANELAS E TALHERES / DEPÓSITO DE MANTIMENTOS / BANHEIRO COM VESTIÁRIO PARA FUNCIONÁRIOS MASC. E FEM. / ÁREA DE SERVIÇOS	15
PM.080	ABRIR 1 FOLHA	0,80x2,10	ÁREA DE SERVIÇOS	1
PM.100-A	ABRIR 1 FOLHA	1,00x2,10	BANHEIRO ADAPTADO (P.N.E.) PÚBLICO MASC. E FEM., I.S. P.N.E.	4
PM.100-C	ABRIR 1 FOLHA	1,00x2,10	DEPÓSITO / COZINHA	3
PM.120	ABRIR 1 FOLHA COM VISOR	1,20x2,10	SALA DE ATENDIMENTO INDIVIDUALIZADO 03 / SALAS DE ATIVIDADES COLETIVAS 01 E 02 / QUARTO COLETIVO COM ACOMODAÇÕES INDIVIDUAIS	4
SE.001	TAMPA METÁLICA	[illegible]	BANHEIROS	4

PREFEITURA DE BURITICUPU/MA


PREFEITURA MUNICIPAL DE BURITICUPU/MA

OBSERVAÇÕES:
1- CONFERIR MEDIDAS NO LOCAL
2- MEDIDAS EM METROS

PROPRIETÁRIO:
PREFEITURA MUNICIPAL DE BURITICUPU/MA

TÍTULO:
CENTRO DE ATENÇÃO PSICOSSOCIAL (CAPS) INFANTIL

PLANTA PAVIMENTO TÉRREO E COBERTURA

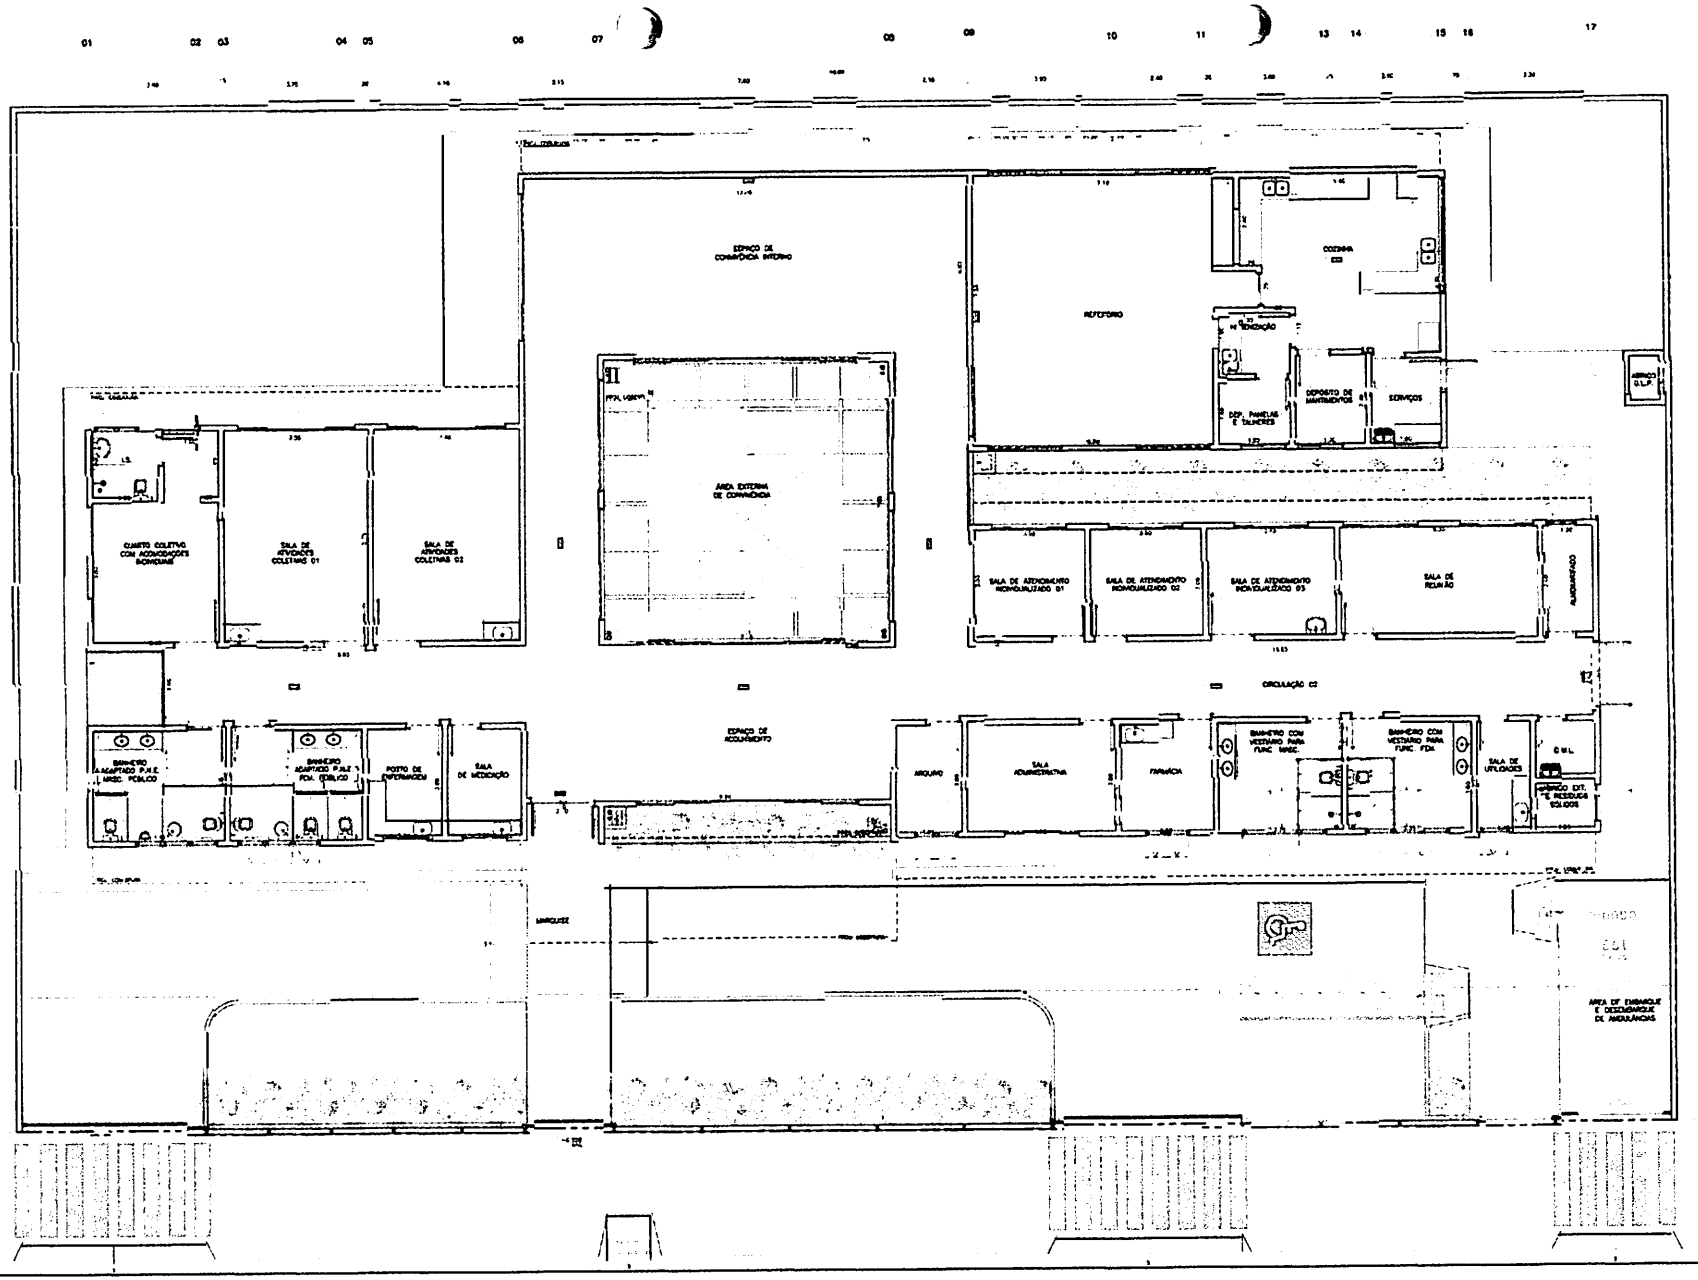

BURITIZEIRO/MA
Proc. 2023
Fls.

01 CENTRO DE ATENÇÃO PSICOSSOCIAL (CAPS) INFANTIL
LOCALIZAÇÃO DE SISTEMA DE COMBATE A INCÊNDIO

ESCALA 1:50


LEGENDA

OBSERVAÇÕES:


PROPRIETÁRIO:
PREFEITURA MUNICIPAL DE BURITICUPU-MA

RUA SÃO RAIMUNDO Nº 91 - CENTRO
BURITICUPU-MA
CENTRO DE ATENÇÃO PSICOSSOCIAL (CAPS) INFANTIL
LOCALIZAÇÃO DE SISTEMA DE COMBATE A INCÊNDIO


PREFEITURA DE BURITICUPU/MA

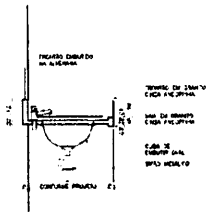


01 CENTRO DE ATENÇÃO PSICOSSOCIAL (CAPS) INFANTIL
DET. TÍPICO – CHUVEIRO E LAVATÓRIO PNE/PNEU

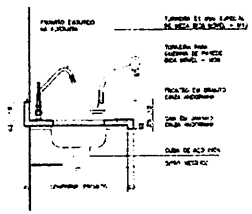


02 CENTRO DE ATENÇÃO PSICOSSOCIAL (CAPS) INFANTIL
DET. TÍPICO – BANCADA LAVATÓRIO PNE/PNEU

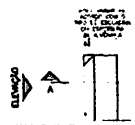

PLANTA – DET. 01

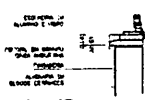


CORTE A – DET. 01

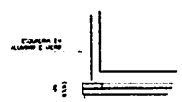


ELEVAÇÃO – DET. 01


03 CENTRO DE ATENÇÃO PSICOSSOCIAL (CAPS) INFANTIL
DET. TÍPICO – PUTORIL COM DUPLA PROCEDÊNCIA

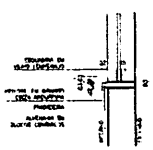


04 CENTRO DE ATENÇÃO PSICOSSOCIAL (CAPS) INFANTIL
DET. TÍPICO – PUTORIL SIMPLES

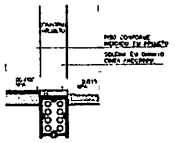


05 CENTRO DE ATENÇÃO PSICOSSOCIAL (CAPS) INFANTIL
DET. TÍPICO – BOLSÃO RETA

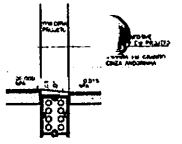

06 CENTRO DE ATENÇÃO PSICOSSOCIAL (CAPS) INFANTIL
DET. TÍPICO – BOLSÃO COM INCLINAÇÃO

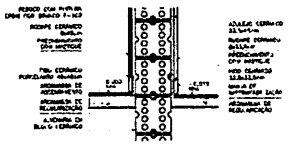

07 CENTRO DE ATENÇÃO PSICOSSOCIAL (CAPS) INFANTIL
DET. TÍPICO – BOCAIRA DUPLICADA

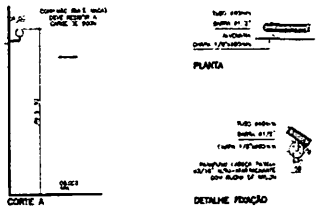


CORTE A


PLANTA

DETALHE FIXAÇÃO


08 CENTRO DE ATENÇÃO PSICOSSOCIAL (CAPS) INFANTIL
DET. TÍPICO – CORREDOR (BASE ANCHO)

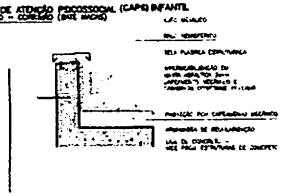


09 CENTRO DE ATENÇÃO PSICOSSOCIAL (CAPS) INFANTIL
DET. TÍPICO – IMPERMEABILIZAÇÃO/ RALO DE DESCIDA A/P

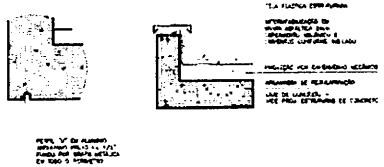


10 CENTRO DE ATENÇÃO PSICOSSOCIAL (CAPS) INFANTIL
DET. TÍPICO – IMPERMEABILIZAÇÃO LAJES E PASSAGENS

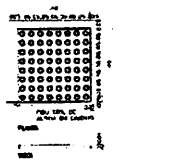


11 CENTRO DE ATENÇÃO PSICOSSOCIAL (CAPS) INFANTIL
DET. TÍPICO – PISOS TÁTEIS

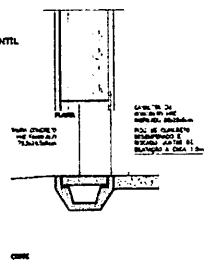


12 CENTRO DE ATENÇÃO PSICOSSOCIAL (CAPS) INFANTIL
DET. TÍPICO – CANALETA DE CAPTAÇÃO A/P

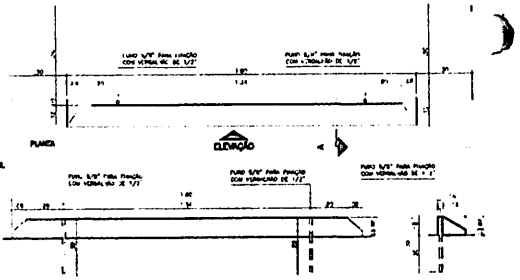


13 CENTRO DE ATENÇÃO PSICOSSOCIAL (CAPS) INFANTIL
DET. TÍPICO – BARREIRA

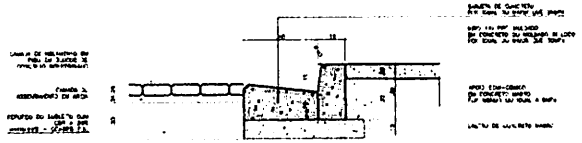


14 CENTRO DE ATENÇÃO PSICOSSOCIAL (CAPS) INFANTIL
DET. TÍPICO – GUIA E PISO INTERNO/EXTERNO

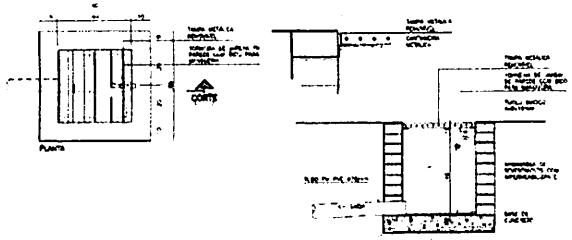


15 CENTRO DE ATENÇÃO PSICOSSOCIAL (CAPS) INFANTIL
DET. TÍPICO – GRELHA CAPTAÇÃO A/P E/ OU CANALETA DE JUNÇÃO

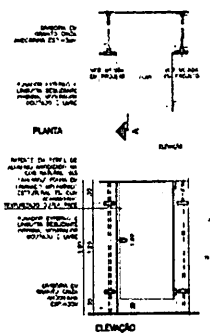

16 CENTRO DE ATENÇÃO PSICOSSOCIAL (CAPS) INFANTIL
DET. TÍPICO – PASSEIO RAMPEADO DE GRANITO

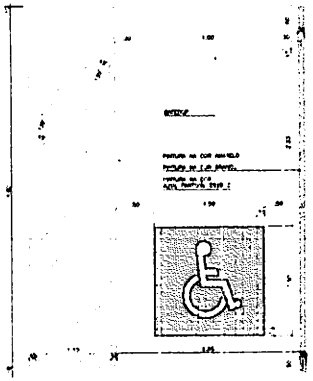


17 CENTRO DE ATENÇÃO PSICOSSOCIAL (CAPS) INFANTIL
DET. TÍPICO – VAGA ACESSÍVEL

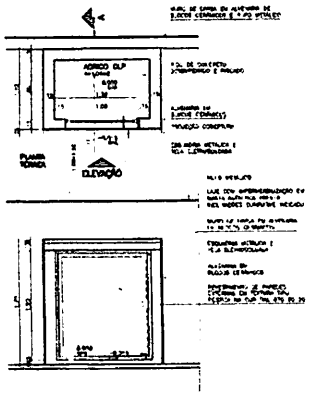

ELEVAÇÃO


ELEVAÇÃO

19 CENTRO DE ATENÇÃO PSICOSSOCIAL (CAPS) INFANTIL

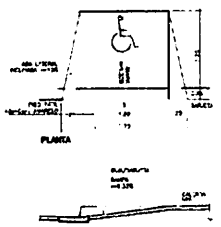


PLANTA

CORTE

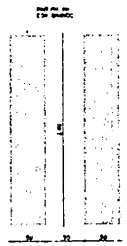


20 CENTRO DE ATENÇÃO PSICOSSOCIAL (CAPS) INFANTIL
DET. TÍPICO – RAMPA ACESSÍVEL

21 CENTRO DE ATENÇÃO PSICOSSOCIAL (CAPS) INFANTIL
DET. TÍPICO – FAIXA DE PEDESTRES

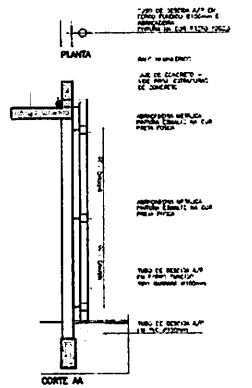

CORTE AA


18 CENTRO DE ATENÇÃO PSICOSSOCIAL (CAPS) INFANTIL
DET. TÍPICO – ABRIGO/ABRIGO TUBO DE ALUMÍNIO

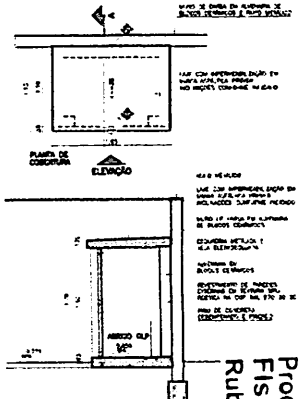

PLANTA DE COBERTURA

ELEVAÇÃO

ELEVAÇÃO

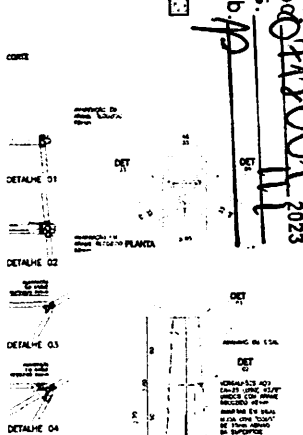

CORTE

DETALHE 01

DETALHE 02

DETALHE 03

DETALHE 04

PLANTA

22 CENTRO DE ATENÇÃO PSICOSSOCIAL (CAPS) INFANTIL
DET. TÍPICO – PLANTO ANCORA

CORTE

PREFEITURA MUNICIPAL DE SUMITICUPUMA
CNPJ 01.612.358/0001-00

PREFEITURA DE SUMITICUPUMA

OBSERVAÇÕES:
1- QUALQUER MODIFICAÇÃO SEM AUTORIZAÇÃO DO RESPONSÁVEL TÉCNICO ANULA ESTE PROJETO.
2- MEDIDAS EM METROS.

RESPONSÁVEL TÉCNICO
[illegible]
[illegible]
[illegible]
[illegible]

PROPRIETÁRIO
PREFEITURA MUNICIPAL DE SUMITICUPUMA
RUA SÃO RUBIATUBO, Nº 01 CENTRO

TÍTULO:
CENTRO DE ATENÇÃO PSICOSSOCIAL (CAPS) INFANTIL

DETALHES TÍPICOS

ESCALA: 1:50

DATA: 01/2023

FOLHA: 01/01

Prod. Fls. Rub.

SUMITICUPUMA
2023

BURITICUPU-MA
Proc. 07112001 2023
Fls. 12
Rub.

ESTADO DO MARANHÃO
PREFEITURA MUNICIPAL DE BURITICUPU/MA
CNPJ Nº 01.612.525/0001-40
Rua São Raimundo, nº 01, CEP: 65.393-000, Centro – Buriticupu/MA

ATESTADO

Atesto para os devidos fins de prova em cumprimento ao Art. 7º, § 1º e § 2º Inciso I da Lei Federal nº 8.666/93 e alterações posteriores, que **APROVO** os Projetos Básico visando a Contratação de empresa de engenharia para construção de um Centro de Atenção Psicossocial (CAPS) infantil do Município de Buriticupu – MA.

Buriticupu /MA, 08 de dezembro de 2023.

Afonso Barros Batista
Chefe de Gabinete
Ordenador de Despesas

Ruan Guimarães Alves
Engenheira Civil
CREA-MA 111883129-2

BURITICUPU-MA
Proc. 0712001 2023
Fls. 13
Rub.

ESTADO DO MARANHÃO
PREFEITURA MUNICIPAL DE BURITICUPU/MA
CNPJ Nº 01.612.525/0001-40
Rua São Raimundo, nº 01, CEP: 65.393-000, Centro – Buriticupu/MA

MEMORANDO
PROCESSO ADMIN. 0712001/2023

Buriticupu - MA, 08 de dezembro de 2023.

Ao Senhor
José Raimundo dos Santos Moraes
CRC-MA 006609/O-7
Setor de Contabilidade

Prezados,

Venho por intermédio deste solicitar informações a respeito de dotação orçamentária para a Contratação de empresa de engenharia para construção de um Centro de Atenção Psicossocial (CAPS) infantil do Município de Buriticupu – MA.

Na expectativa da atenção deste Setor, no sentido de atender a nossa solicitação continuamos à disposição, reiterando-lhe os protestos de elevada estima e distinta consideração, com nossos cordiais cumprimentos.

Valor Estimado: R$ 2.259.813,72 (dois milhões, duzentos e cinquenta e nove mil, oitocentos e treze reais e setenta e dois centavos).

Atenciosamente,

AFONSO BARROS BATISTA
Chefe de Gabinete do Prefeito
Ordenador de Despesa

Recebido em: 08 /12 /2023

José Raimundo dos Santos Moraes
CRC-MA 006609/O-7
Setor de Contabilidade

ESTADO DO MARANHÃO
PREFEITURA MUNICIPAL DE BURITICUPU

COMISSÃO PERMANENTE DE LICITAÇÃO
PAG. Nº
PROC. Nº
RUBRICA

BURITICUPU-MA
Proc. 0712001 2023
Fls. 1114
Rub

DESPACHO DE DEVOLUÇÃO DE PROCESSO

DE: **DEPARTAMENTO DE CONTABILIDADE DO MUNICÍPIO.**

PARA: **SECRETARIA DE MUNICIPAL DE SAÚDE,** neste ato representado pelo Senhor **AFONSO BARROS BATISTA.**

DESPACHO: Segue **processo administrativo nº 0712001/2023,** para prosseguimento do feito, junta-se:

1. **CERTIDÃO DE COBERTURA ORÇAMENTÁRIA**
2. **PORTARIA DE NOMEAÇÃO**

Buriticupu – MA, 08 de dezembro de 2023.

José Raimundo dos Santos Moraes
CRC MA 006699/O-7
Diretor Interino do Departamento de Contabilidade
Portaria n. º 076/2022

TERMO DE RECEBIMENTO

Certifico que recebi o presente documento

Em: 08 / 12 / 2023

Assinatura

ESTADO DO MARANHÃO
PREFEITURA MUNICIPAL DE BURITICUPU

COMISSÃO PERMANENTE DE LICITAÇÃO
PAG. Nº
PROC. Nº
RUBRICA

BURITICUPU-MA
Proc. 041001 2023
Fls. 115
Rub.

CERTIDÃO

José Raimundo dos Santos Moraes Contador, inscrito sob o nº **CRC MA 006609/O-7** Responsável pela escrituração e demonstrações contábeis de execução financeira e orçamentária da PREFEITURA MUNICIPAL DE BURITICUPU, ESTADO DO MARANHÃO.

CERTIFICA:

Que revendo a Lei Orçamentária, para vigência no exercício do ano de 2023, verificou-se dotação orçamentária para o cumprimento dos encargos a serem assumidos, com a **CONSTRUÇÃO DE 01(UM) CENTRO DE ATENÇÃO PSICOSSOCIAL(CAPS) INFANTIL,** MUNICIPIO de BURITICUPU - MA.

DOTAÇÃO ORÇAMENTARIA:

PODER: 02 – PODER EXECUTIVO

ORGÃO: 16 – FUNDO MUNICIPAL DE SAÚDE

UNIDADE: 16.02 – FUNDO MUNICIPAL DE SAÚDE

FUNÇÃO PROGRAMATICA: 10.301.0026.3.044.0000 – CONSTRUÇÃO, REFORMA AMPLIAÇÃO DE POSTOS E UNIDADES DE SAÚDE

ELEMENTO DE DESPESA: 4.4.90.51.00 – OBRAS E INSTALAÇÕES

Buriticupu - MA, 08 de dezembro de 2023.

José Raimundo dos Santos Moraes
CRC MA 006609/0-7
Diretor Interino de Departamento de Contabilidade
Portaria Nº 076/2022

BURITICUPU-MA
Proc. 07/05/2022 2023
Fls. 116
Rub

PORTARIA Nº 076/2022 - GAPRE DE 20 DE MAIO DE 2022.

DISPÕE SOBRE A NOMEAÇÃO DO DIRETOR INTERINO DO DEPARTAMENTO GERAL DE CONTABILIDADE, E DÁ OUTRAS PROVIDÊNCIAS.

O PREFEITO MUNICIPAL DE BURITICUPU – MA, no uso de suas atribuições legais e nos termos do art. 89, II, "a" da Lei Orgânica Municipal de 15 de junho de 1997, pela presente.

R E S O L V E:

Art. 1º Nomear o (a) Senhor (a) **JOSÉ RAIMUNDO DOS SANTOS MORAES**, portador (a) do (a) **RG nº 81087697-3** SSP/MA e **CPF nº 626.253.303-68**, para ocupar o cargo de provimento em comissão de ***DIRETOR INTERINO DO DEPARTAMENTO GERAL DE CONTABILIDADE***, com denominação – ***DANS-1***, junto à Secretaria Municipal de Finanças.

Art. 2º Esta Portaria entra em vigor na data de sua publicação, **retroagindo seus efeitos a 12 de maio de 2022.**

Art. 3º Revogam-se as disposições em contrário.

REGISTRE-SE,
PUBLIQUE-SE,
CUMPRA-SE.

GABINETE DO PREFEITO MUNICIPAL DE BURITICUPU, ESTADO DO MARANHÃO, em 20 de maio de 2022.

JOAO CARLOS TEIXEIRA DA SILVA:97359734304

Assinado de forma digital por JOAO CARLOS TEIXEIRA DA SILVA:97359734304
Dados: 2022.05.20 16:32:00 -03'00'

João Carlos Teixeira da Silva
Prefeito Municipal de Buriticupu/MA

ESTADO DO MARANHÃO
PREFEITURA MUNICIPAL DE BURITICUPU/MA
CNPJ Nº 01.612.525/0001-40
Rua São Raimundo, nº 01, CEP: 65.393-000, Centro – Buriticupu/MA

DECLARAÇÃO DE ADEQUAÇÃO ORÇAMENTÁRIA E FINANCEIRA

Na qualidade de Ordenador de Despesas, no uso de nossas atribuições legais e em cumprimento às determinações do inciso II do artigo 16 da Lei Complementar nº 101/2000 (Lei de Responsabilidade Fiscal), DECLARO, que as despesas relativas ao objeto a Contratação de empresa de engenharia para construção de um Centro de Atenção Psicossocial (CAPS) infantil do Município de Buriticupu – MA, possui adequação orçamentária e financeira com a Lei Orçamentária Anual (LOA) e compatibilidade com o Plano Plurianual (PPA) e com a Lei de Diretrizes Orçamentária (LDO), sendo que a mesma não ultrapassará os limites estabelecidos para o exercício financeiro.

Buriticupu (MA), em 11 de dezembro de 2023.

AFONSO BARROS BATISTA
Chefe de Gabinete do Prefeito
Ordenador de Despesa

BURITICUPU-MA
Proc. 04120024 2023
Fls. 118
Rub

DECLARAÇÃO DO ORDENADOR DE DESPESAS

Eu, **Afonso Barros Batista**, no uso de minhas atribuições legais e em cumprimento às determinações do inciso II do Art. 16 da Lei Complementar 101/2000, na qualidade de Ordenador de Despesas, **DECLARO** existir adequação orçamentária e financeira para atender o objeto Contratação de empresa de engenharia para Contratação de empresa de engenharia para construção de um Centro de Atenção Psicossocial (CAPS) infantil do Município de Buriticupu – MA.

PODER: 02 – PODER EXECUTIVO
ORGÃO: 16 – FUNDO MUNICIPAL DE SAÚDE
UNIDADE: 16 02 – FUNDO MUNICIPAL DE SAÚDE
PROJETO/ATIVIDADE: 10 301 0026 3.044 CONSTRUÇÃO, REFORMA AMPLIAÇÃO DE POSTOS E UNIDADES DE SAÚDE
ELEMENTO DE DESPESA: 4.4.90.51.00 OBRAS E INSTALAÇÕES

As referidas despesas estão adequadas a Lei Orçamentária Anual, compatível com o Plano Plurianual e com a Lei de Diretrizes Orçamentárias. Atribui-se um custo estimado de R$ 2.259.813,72 (dois milhões, duzentos e cinquenta e nove mil, oitocentos e treze reais e setenta e dois centavos).

Buriticupu (MA), em 11 de dezembro de 2023.

AFONSO BARROS BATISTA
Chefe de Gabinete do Prefeito
Ordenador de Despesa

BURITICUPU-MA
Proc. 0712001/2023
Fls. 11
Rub.

ESTADO DO MARANHÃO
PREFEITURA MUNICIPAL DE BURITICUPU/MA
CNPJ Nº 01.612.525/0001-40
Rua São Raimundo, nº 01, CEP: 65.393-000, Centro – Buriticupu/MA

AUTORIZAÇÃO

Ao
Sr.º Marcos Gabriel Araújo Ribeiro
Responsável pela elaboração dos editais
Assessor jurídico.

Na qualidade de Chefe de Gabinete / Ordenador de Despesas, da Prefeitura Municipal de Buriticupu - MA, **AUTORIZO** à abertura de processo licitatório, tendo por objeto a Contratação de empresa de engenharia para construção de um Centro de Atenção Psicossocial (CAPS) infantil do Município de Buriticupu – MA, de acordo com o regimento disposto na Lei nº 8.666/93 e suas alterações, Lei Complementar nº 123/2006 alterada pela Lei Complementar nº 147/2014 e Lei Complementar nº 155/2016, Decreto Federal nº 9.412/2018, e demais disposições legais.

Junto aos autos do presente Processo do Administrativo nº 0712001/2023, os Atos de Designação do Ordenador de Despesas e Secretário Municipal de saúde conforme seguem em anexo.

Buriticupu/MA, 11 de dezembro de 2023.

Afonso Barros Batista
Chefe de Gabinete
Ordenador de Despesas

Estado do Maranhão
Prefeitura Municipal de Buriticupu
CNPJ: 01.612.525/0001-40
Rua São Raimundo, 01 – Centro.
CEP: 65.393-000

BURITICUPU-MA
Proc. 07/2001
Fls. 120
2023
Rub

PORTARIA Nº 026/2021 DE 08 DE JANEIRO DE 2021.

DISPÕE SOBRE A DESIGNAÇÃO DO ORDENADOR DE DESPESAS DO FPM, FUNDEB E FMS DE BURITICUPU - MA E DÁ OUTRAS PROVIDÊNCIAS.

O PREFEITO MUNICIPAL DE BURITICUPU – MA, no uso de suas atribuições legais e nos termos do art. 89, II, "a" da Lei Orgânica Municipal de 15 de Junho de 1997, pela presente.

R E S O L V E:

Art. 1º - Nomear o senhor **AFONSO BARROS BATISTA**, portador do RG nº 934907986 SEJUSP/MA e CPF nº 187.086.922- 20 para **ORDENADOR DE DESPESA DOS FUNDO DE PARTICIPAÇÃO** DO MUNICIPIOS (FPM), **FUNDO DE MANUTENÇÃO E DESENVOLVIMENTO DA EDUCAÇÃO BÁSICA (FUNDEB) E FUNDO MUNICIPAL DE SAÚDE (FMS).**

Art. 2º - Definir o **Sr. Afonso Barros Batista** como Ordenador de Despesas do Gabinete do Prefeito; Controladoria Geral e Transparência Pública do Município e Secretarias Municipais de Administração e Planejamento; Finanças; Agricultura, Pesca, Pecuária e Abastecimento; Cultura; Habitação; Indústria, Comércio e Turismo; Meio Ambiente e de Preservação dos Recursos Naturais; Obras e Urbanismo; Trânsito e Transporte e Secretaria de Esportes, Lazer e Juventude,

Art. 3º - A presente Portaria entra bem vigor na data de sua publicação, retroagindo seus efeitos a 04 de janeiro de 2021.

Art. 4º - Revogam-se as disposições em contrário.

REGISTRE-SE,
PUBLIQUE-SE,
CUMPRA-SE.

GABINETE DO PREFEITO MUNICIPAL DE BURITICUPU, ESTADO DO MARANHÃO, em 08 de janeiro de 2021.

João Carlos Teixeira da Silva
Prefeito Municipal de Buriticupu

PORTARIA Nº 030/2023 - GAPRE DE 01 DE FEVEREIRO DE 2023.

DISPÕE SOBRE A NOMEAÇÃO DO (A) **SECRETÁRIO MUNICIPAL DE SAÚDE**, E DÁ OUTRAS PROVIDÊNCIAS.

O PREFEITO MUNICIPAL DE BURITICUPU – MA, no uso de suas atribuições legais e nos termos do art. 89, II, "a" da Lei Orgânica Municipal de 15 de junho de 1997, pela presente.

R E S O L V E:

Art. 1º Nomear o (a) Senhor (a) **VANDECLEBER FREITAS SILVA,** portador (a) do (a) **RG nº 021060592002-4 SSP/MA e CPF nº 452.896.893-20,** para ocupar o cargo de provimento em comissão de **SECRETÁRIO MUNICIPAL DE SAÚDE.**

Art. 2º Esta Portaria entra em vigor na data de sua publicação.

Art. 3º Revogam-se as disposições em contrário.

REGISTRE-SE,
PUBLIQUE-SE,
CUMPRA-SE.

GABINETE DO PREFEITO MUNICIPAL DE BURITICUPU, ESTADO DO MARANHÃO, em 01 de fevereiro de 2023.

JOAO CARLOS TEIXEIRA DA SILVA:97359734304

Assinado de forma digital por JOAO CARLOS TEIXEIRA DA SILVA:97359734304
Dados: 2023.02.01 17:28:37 -03'00'

João Carlos Teixeira da Silva
Prefeito Municipal

PORTARIA Nº 145/2021, DE 09 DE FEVEREIRO DE 2021.

DISPÕE SOBRE A NOMEAÇÃO DA CHEFE DA DIVISÃO DE ARQUIVO, CONSERVAÇÃO DE DOCUMENTOS E PROTOCOLO, E DÁ OUTRAS PROVIDÊNCIAS.

O (A) SECRETÁRIO (A) MUNICIPAL DE ADMINISTRAÇÃO E PLANEJAMENTO DE BURITICUPU, ESTADO DO MARANHÃO, no uso de suas atribuições legais e nos termos do art. 89, II, parágrafo único, da Lei Orgânica Municipal de 15 de junho de 1997, através do decreto nº 14 de 29 de janeiro de 2021, pelo presente.

R E S O L V E:

Art. 1º Nomear **MIDIAN DA SILVA MORAES**, portador do RG nº 0533712712014-0 SSP-MA e CPF nº 074.627.973-64, para ocupar o cargo de provimento em comissão de *CHEFE DA DIVISÃO DE ARQUIVO, CONSERVAÇÃO DE DOCUMENTOS E PROTOCOLO, com denominação – DAS-1, junto à Secretaria Municipal de Administração e Planejamento.*

Art. 2º A presente Portaria entra em vigor na data de sua publicação, retroagindo seus efeitos a 04 de janeiro de 2021.

Art. 3º Revogam-se as disposições em contrário.

REGISTRE-SE.

PUBLIQUE-SE.

CUMPRA-SE.

SECRETARIA MUNICIPAL DE ADMINISTRAÇÃO E PLANEJAMENTO DE BURITICUPU, ESTADO DO MARANHÃO, em 09 de fevereiro de 2021.

Vandecleber Freitas Silva
Secretário (a) Municipal de Administração e Planejamento

BURITICUPU-MA
Proc. 0712001 2023
Fls. 13
Rub.

10-11-1994

ESTADO DO MARANHÃO
PREFEITURA MUNICIPAL DE BURITICUPU/MA
CNPJ Nº 01.612.525/0001-40
Rua São Raimundo, nº 01, CEP: 65.393-000, Centro – Buriticupu/MA

JUNTADA DE PORTARIA

Junto aos autos do Processo Administrativo nº 0712001/2023, na modalidade Tomada de Preços, o Ato de designação desta assessoria responsável pela elaboração de editais e minutas, PORTARIA Nº. 315 de 21 de novembro de 2022.

Buriticupu – MA, em 12 de dezembro de 2023.

Marcos Gabriel Araújo Ribeiro
Elaborador de Editais de Licitação
Portaria: nº 315/2022

MARCOS GABRIEL ARAÚJO RIBEIRO
Assessor Jurídico do Município
OAB/MA Nº 22429

BURITICUPU-MA
Proc. 071 001 2023
Fls.
Rub

PORTARIA Nº 315/2022 - SEMAPLAN, DE 21 DE NOVEMBRO DE 2022.

"Dispõe sobre a designação do Assessor Jurídico para responder como elaborador de editais de licitação de que tratam as Leis nº 8.666/93 e 10.520/2002 de Buriticupu, e dá outras providências".

O SECRETÁRIO MUNICIPAL DE ADMINISTRAÇÃO E PLANEJAMENTO DE BURITICUPU, ESTADO DO MARANHÃO, no uso das atribuições legais que lhe são conferidas pelo Decreto Municipal nº 014/2021, de 29 de janeiro de 2021.

RESOLVE:

Art. 1º. Designar o Sr. **MARCOS GABRIEL ARAÚJO RIBEIRO**, Assessor Jurídico, portador da Cédula de Identidade RG nº 038420832009-2 SSP/MA, inscrito no CPF/MF sob o nº 056.214.973-25, inscrito nos quadros da Ordem dos Advogados do Brasil, Seção do Maranhão sob o nº 22.429, para responder como **Elaborador de Editais de Licitação, nos da Lei nº 8.666/93 c/c Lei nº 10.520/2002, da Comissão Permanente de Licitações de Buriticupu.**

Art. 2º. Esta Portaria entrará em vigor na data de publicação, ficando revogadas as disposições em contrário.

Registre-se, Publique-se, Cumpra-se.

Gabinete do Secretário Municipal de Administração e Planejamento de Buriticupu, Estado do Maranhão, em 21 de novembro de 2022.

Vandecleber Freitas Silva
Secretário Municipal de Administração e Planejamento.

BURITICUPU-MA
Proc. 0712001 2023
Fls. 125
Rub.

ESTADO DO MARANHÃO
PREFEITURA MUNICIPAL DE BURITICUPU/MA
CNPJ Nº 01.612.525/0001-40
Rua São Raimundo, nº 01, CEP: 65.393-000, Centro – Buriticupu/MA

AUTUAÇÃO DO PROCESSO

Vem ao exame deste departamento Jurídico, o presente processo administrativo, que trata, visando a Contratação de empresa de engenharia para construção de um Centro de Atenção Psicossocial (CAPS) infantil do Município de Buriticupu – MA, autuo o processo licitatório que adiante se vê, do que para constar, lavrei este termo. Eu **Marcos Gabriel Araújo Ribeiro,** Assessor Jurídico do Município, o subscrevo.

DA LICITAÇÃO:

- Processo Administrativo nº 0712001/2023
- Modalidade: Tomada de Preços
- Órgão Solicitante: Secretaria Municipal de Saúde
- Tipo de Licitação: Menor preço global

FUNDAMENTAÇÃO LEGAL:

Fundamenta-se na Lei Federal nº 8.666/1993, Lei Complementar nº 123/2006, com redação dada pela Lei Complementar nº 147, de 07 de agosto de 2014, Lei Complementar 155 de 27 de outubro de 2016, atualizado pelo e alterada pela demais normas pertinentes à espécie.

DO OBJETO DA LICITAÇÃO:

Contratação de empresa de engenharia para construção de um Centro de Atenção Psicossocial (CAPS) infantil do Município de Buriticupu – MA.

ESTIMATIVA DO VALOR:

O preço considerado como estimativa para o objeto foi determinado com base em Projeto Básico elaborado pelo setor de engenharia, com base em tal procedimento foi estimado o valor total de **R$ 2.259.813,72 (dois milhões, duzentos e cinquenta e nove mil, oitocentos e treze reais e setenta e dois centavos).**

DA INDICAÇÃO DOS RECURSOS:

As despesas decorrentes desta licitação correrão por conta de recursos consignados no Orçamento Geral da Prefeitura Municipal de Buriticupu/MA, conforme especificados abaixo:

PODER: 02 – PODER EXECUTIVO
ORGÃO: 16 – FUNDO MUNICIPAL DE SAÚDE
UNIDADE: 16 02 – FUNDO MUNICIPAL DE SAÚDE
PROJETO/ATIVIDADE: 10 301 0026 3.044 CONSTRUÇÃO, REFORMA AMPLIAÇÃO DE POSTOS E UNIDADES DE SAÚDE
ELEMENTO DE DESPESA: 4.4.90.51.00 OBRAS E INSTALAÇÕES

Buriticupu – MA, 12 de dezembro 2023.

Marcos Gabriel Araújo Ribeiro
Elaborador de Editais de Licitação
Portaria: 115/2022

MARCOS GABRIEL ARAÚJO RIBEIRO
Assessor Jurídico do Município
OAB/MA Nº 22429

10-11-1994

ESTADO DO MARANHÃO
PREFEITURA MUNICIPAL DE BURITICUPU/MA
CNPJ Nº 01.612.525/0001-40
Rua São Raimundo, nº 01, CEP: 65.393-000, Centro – Buriticupu/MA

À Assessoria Jurídica
Prefeitura Municipal de Buriticupu – MA

Senhor Assessor Jurídico

Estamos encaminhamos em anexo os autos do Processo administrativo nº. 0712001/2023, para exame e aprovação, das Minutas do Edital e Contratação de empresa de engenharia para construção de um Centro de Atenção Psicossocial (CAPS) infantil do Município de Buriticupu – MA, de acordo com o previsto na Lei nº 8.666/93, Lei Complementar nº 123/2006 alterada pela Lei Complementar nº 147/2014, Lei Complementar nº 155/2016, Decreto Federal nº 9.412/2018, e suas demais legislações pertinentes.

Sendo o que dispomos para o momento reiteramos nossos mais sinceros votos de estima e consideração.

Buriticupu - MA, 13 de dezembro de 2023.

Marcos Gabriel Araújo Ribeiro
Elaborador de Editais de Licitação
Portaria nº 315/2022

MARCOS GABRIEL ARAÚJO RIBEIRO
Assessor Jurídico do Município
OAB/MA Nº 22429

RECEBIDO EM: 13 / 12 / 2023

Alexandre Florentino Magalhães
Assessor Jurídico
Portaria 315/2022

Alexandre Florentino Magalhães
Assessor Jurídico
OAB/MA Nº 20.356

ESTADO DO MARANHÃO
PREFEITURA MUNICIPAL DE BURITICUPU/MA
CNPJ Nº 01.612.525/0001-40
Rua São Raimundo, nº 01, CEP: 65.393-000, Centro – Buriticupu/MA

TOMADA DE PREÇOS Nº XXX/XXXX	
REGIDO PELA LEI N°. 8.666/93 E SUAS ALTERAÇÕES, LEI COMPLEMENTAR Nº 123/2006, LEI COMPLEMENTAR Nº 147/2014, LEI COMPLEMENTAR Nº 155/2016 E DECRETO FEDERAL Nº 9.412/2018 E DEMAIS LEGISLAÇÕES PERTINENTES.	
ÓRGÃO INTERESSADO: SECRETARIA MUNICIPAL DE SAÚDE	**PROCESSO ADMINISTRATIVO Nº** 0712001/2023
TIPO DE LICITAÇÃO: MENOR PREÇO GLOBAL	**REGIME DE EXECUÇÃO:** Execução Indireta Por Preço Global
OBJETO: Contratação de empresa de engenharia para construção de um Centro de Atenção Psicossocial (CAPS) infantil do Município de Buriticupu – MA. Valor Estimado Total: R$ 2.259.813,72 (dois milhões, duzentos e cinquenta e nove mil, oitocentos e treze reais e setenta e dois centavos).	
LOCAL E DATA DO RECEBIMENTO E ABERTURA DOS ENVELOPES DE PROPOSTAS DE PREÇOS E DOCUMENTAÇÃO DE HABILITAÇÃO: **LOCAL:** Sala de Licitações da Prefeitura Municipal de Buriticupu, localizada na ***Rua Nível Médio, nº 300, Centro*** de Buriticupu – MA. **DATA: XX/XX/XXXX (XXXXXXX)** **HORA: XX:XXhs (XXXXX)** horário local. SE NO DIA SUPRACITADO NÃO HOUVER EXPEDIENTE, O RECEBIMENTO E O INÍCIO DA ABERTURA DOS ENVELOPES REFERENTES A ESTA TOMADA DE PREÇOS SERÃO REALIZADOS NO PRIMEIRO DIA ÚTIL DE FUNCIONAMENTO DA PREFEITURA MUNICIPAL DE BURITICUPU/MA, QUE SE SEGUIR.	
DIA, HORÁRIO, LOCAL E MEIO DE COMUNICAÇÃO PARA OBTENÇÃO DO EDITAL. Este Edital e seus Anexos estão à disposição dos interessados na Comissão Permanente de Licitação – CPL da Prefeitura Municipal de Buriticupu/MA, na *Rua Nível Médio, nº 300,* , CEP: 65.393-000, Centro – Buriticupu/MA, em dias de expediente, no horário das 08h00min às 12h00min horas, onde poderá ser consultado e obtido gratuitamente ou pelo sitio oficial https://www.buriticupu.ma.gov.br/ podendo ser solicitado pelo e-mail cplburiticupu2021@gmail.com.	

BURITICUPU-MA
Proc. 0712001/2023
Fls. 17
Rubr

EDITAL

TOMADA DE PREÇOS Nº XXX/XXXX

A Prefeitura Municipal de Buriticupu/MA, por intermédio da Assessoria Jurídica da Comissão Permanente de Licitação, nomeada pela Portaria nº 315 de 21 de novembro de 2022 torna público, para conhecimento dos interessados, que fará realizar no dia **XX de XXXX de XXXX, às XXh:XXmin**, na sala de sessão da Comissão Permanente de Licitação – CPL, localizada na ***Rua Nível Médio, nº 300, Centro*** – Buriticupu/MA, a licitação na modalidade **TOMADA DE PREÇOS nº XXX/XXXX**, na forma de execução indireta, sob regime de empreitada por **PREÇO GLOBAL**, do tipo **MENOR PREÇO GLOBAL**, instaurada por meio do processo administrativo nº 0712001/2023, devidamente autorizado, regida pela Lei Federal nº 8.666/1993, Lei Complementar nº 123/2006, Lei Complementar nº 147/2014, Lei Complementar nº 155/2016, Decreto Federal nº 9.412/2018 e demais legislações pertinentes, bem como pelas disposições deste Edital.

No dia, hora e local acima indicado, a Comissão receberá os envelopes contendo a documentação de habilitação e proposta de preços dos licitantes interessados e dará início à abertura da sessão pública.

1. OBJETO

1.1. Contratação de empresa de engenharia para construção de um Centro de Atenção Psicossocial (CAPS) infantil do Município de Buriticupu – MA, conforme especificações e condições no **ANEXO I** do presente Edital **(PROJETO BÁSICO).**

1.2. O valor total máximo desta licitação é de R$ 2.259.813,72 (dois milhões, duzentos e cinquenta e nove mil, oitocentos e treze reais e setenta e dois centavos), conforme planilhas orçamentárias, parte integrante do Projeto Básico – **ANEXO I** do presente Edital.

1.4. O prazo de execução do objeto é de **300 (trezentos) dias**, a contar do recebimento da Ordem de Serviço.

2. IMPUGNAÇÃO AO EDITAL

2.1. Qualquer cidadão poderá impugnar o presente Edital, por irregularidade na aplicação da Lei, devendo protocolar o pedido em até 05 (cinco) dias úteis antes da data fixada para recebimento dos envelopes "Documentação" e "Proposta", devendo a Comissão Permanente de Licitação julgar e responder à impugnação em até 03 (três) dias úteis.

2.2. Decairá do direito de impugnar os termos deste edital perante a Prefeitura Municipal de Buriticupu, o licitante que não o fizer até o segundo dia útil que anteceder à data marcada para recebimento dos envelopes "Documentação" e "Proposta", apontando as falhas ou irregularidades que o viciariam, hipótese em que tal comunicação não terá efeito de recurso.

2.3. A impugnação feita tempestivamente pelo licitante não o impedirá de participar desta Licitação, até o trânsito em julgado da decisão a ela pertinente, sendo-lhe defeso oferecer impugnação fora do prazo estabelecido no § 2º do art. 41 da Lei n. º 8.666/93.

2.4. A impugnação interposta deverá ser entregue no Serviço de Protocolo da Prefeitura Municipal de Buriticupu/MA, mediante registro no livro de protocolo, ou em segunda via, no horário das 8:00hs às 14:00hs (horário local).

BURITICUPU-MA
Proc. 07122001 2023
Fls. 124
Rub.

3. CONDIÇÕES DE PARTICIPAÇÃO

3.1 A licitante interessada em participar do certame, prestará garantia para habilitação, em favor da Prefeitura Municipal de Buriticupu/MA, CNPJ nº 01.612.525/0001-40, em valor correspondente a **1% (um por cento)** do total orçado da contratação, em caução em dinheiro ou em títulos da dívida pública, seguro-garantia ou fiança bancária, conforme disposto no "caput" e § 1º do Art. 56, da Lei Federal nº 8.666/93.

a) **Caução em dinheiro ou Títulos da Dívida Pública**

a.1 Se a opção da garantia for **Título da Dívida Pública**, estes deverão ser emitidos sob a forma escritural, mediante registro em sistema centralizado de liquidação e de custódia autorizado pelo Banco Central do Brasil e avaliados pelos seus valores econômicos, conforme definido pelo Ministério da Fazenda.

a.2 Se a opção da garantia for **Caução em Dinheiro**, o depósito do valor correspondente à garantia deverá ser efetuado em conta corrente da PMMN - Prefeitura Municipal de Buriticupu, Estado do Maranhão na **CONTA CORRENTE: 1010-3, AGÊNCIA: 3642-0, PREF MUN BURITICUPU - TRIBUTOS, BANCO DO BRASIL.**

b) Seguro Garantia, mediante entrega da competente apólice, no original, emitida por entidade em funcionamento no País, em nome da Prefeitura Municipal de Buriticupu, Estado do Maranhão, cobrindo o risco de quebra do Contrato, devendo conter expressamente cláusula de atualização financeira, de imprescritibilidade, inalienabilidade e de irrevogabilidade, assim como prazo de validade de no mínimo 120 (cento e vinte) dias.

c) Fiança Bancária, mediante entrega da competente carta de fiança bancária, no original, emitida por entidade em funcionamento no País, em nome da Prefeitura Municipal de Buriticupu, Estado do Maranhão, devendo conter expressamente Cláusula de atualização financeira, de imprescritibilidade, inalienabilidade e de irrevogabilidade, assim como prazo de validade de no mínimo 120 (cento e vinte) dias.

d) A garantia, independente da modalidade efetuada, deverá estar contida no Envelope nº 01 - Documentos de Habilitação.

3.2. Poderão participar desta Licitação empresas que atendam às condições editalícias, que desempenhem atividade pertinente e compatível com o objeto desta licitação expressa como objeto social da empresa em seu estatuto ou contrato social e que comprovem possuir os requisitos necessários à qualificação estabelecidos neste Edital.

3.3. Além das vedações previstas no Art. 9º da Lei nº 8.666/93, não poderão participar, direta ou indiretamente, desta licitação:

3.3.1. Empresa que se encontra sob falência, recuperação judicial ou extrajudicial que impossibilite o cumprimento do contrato, concurso de credores, dissolução ou liquidação.

3.3.1.1 Somente será aceita a participação de empresa em recuperação judicial e extrajudicial, desde que apresente o Plano de Recuperação homologado pelo juízo competente e em pleno vigor, sem prejuízo de atendimento a todos os requisitos de habitação econômico-financeira estabelecidos no edital.

BURITICUPU-MA
Proc. 07/2023
Fls. 130
Rubr

3.3.2. Empresas em regime de consórcio, qualquer que seja sua forma de constituição, pessoas jurídicas que explorem ramo de atividade incompatível com o objeto desta licitação e com sócios comuns concorrendo entre si, empresas estrangeiras que não funcionem no país, nem aqueles que tenham sido declarados inidôneos para licitar ou contratar com a Administração Pública ou punidos com suspensão do direito de licitar e contratar com a Prefeitura Municipal de Buriticupu/MA.

3.3.3. Cooperativas de mão-de-obra tendo em vista que a execução do objeto desta licitação demanda a prestação de serviços de forma habitual e pessoal, mediante subordinação hierárquica do trabalhador à empresa contratada.

3.4. A simples apresentação da proposta implica, por parte da licitante, de que inexistem fatos que impeçam a sua participação, eximindo assim a Comissão de Licitação do disposto no art. 97 da Lei nº 8.666/93.

4. CREDENCIAMENTO

4.1. As empresas licitantes que quiserem se fazer representar nesta Licitação, além dos envelopes, deverão apresentar junto à Comissão de Licitação, no início dos trabalhos, credencial do seu representante legal, com a respectiva qualificação civil, que tanto poderá ser procuração passada por Instrumento Público ou Particular, quanto por Carta Credencial, assinada pelo representante da empresa com firma reconhecida, nos termos do modelo do **Anexo II** deste Edital.

4.1.1. O instrumento de credenciamento deverá estar acompanhado de cópia do Ato Constitutivo ou Contrato Social da empresa, que identifiquem seus sócios e estejam expressos seus poderes para exercerem direitos e assumir obrigações em decorrência de tal investidura, acompanhado dos documentos de identificação com foto do representante e dos sócios.

4.1.2. O credenciamento é facultativo, porém sua ausência impedirá que o representante da licitante se manifeste ou responda pela empresa durante o processo licitatório.

4.1.3. A licitante que comparecer representada por seu sócio ou dirigente, se credenciará comprovando esta qualidade através do Contrato Social, Estatuto ou documento equivalente, acompanhado de documento de identidade.

4.1.4. A Microempresa e Empresa de Pequeno Porte que desejar usufruir do tratamento diferenciado previsto na Lei Complementar nº 123/2006, no presente certame deve apresentar juntamente com o documento de credenciamento, a declaração de que atende aos requisitos estabelecidos no artigo 3º da Lei Complementar, conforme **Anexo III.**

4.1.4.1. A declaração mencionada no subitem anterior terá presunção relativa de veracidade, podendo ser contestada por qualquer interessado, que terá o ônus de comprovar suas alegações.

4.1.5. Nenhuma pessoa natural poderá representar mais de uma licitante

4.1.6. Não serão consideradas propostas apresentadas por telex, telegrama, internet, fac-símile ou e-mail.

4.2. Os documentos necessários ao credenciamento poderão ser apresentados em original, por qualquer processo de cópia, desde que autenticada por Cartório competente ou por membro da Comissão, ou por publicação em órgão de Imprensa Oficial.

BURITICUPU-MA
Proc. 04/03/2023
Fls. 13
Rub

4.3. Não será admitida a participação de um mesmo representante para mais de uma empresa.

4.4. Na hipótese de suspensão dos trabalhos, a licitante será representada na sessão de reabertura pelo mesmo ou em caso de novo representante, este deverá atender às exigências previstas no item

4.5. Não será aceita, em qualquer hipótese, a participação de **licitante** retardatária, exceto como ouvinte.

5. DOCUMENTAÇÃO E PROPOSTA

5.1. No dia, hora e local indicados no preâmbulo deste Edital, os interessados entregarão, através de seu representante legal ou pessoa credenciada, à Comissão, devidamente lacrados, 02 (dois) envelopes, a saber:

ENVELOPE Nº 01 - com as seguintes indicações obrigatórias na parte externa: Nome e endereço do licitante TOMADA DE PREÇOS nº XXX/XXXX – Data: XX/XX/XXXX. **"DOCUMENTOS DE HABILITAÇÃO"**
ENVELOPE Nº 02 - com as seguintes indicações obrigatórias na parte externa: Nome e endereço do licitante TOMADA DE PREÇOS nº XXX/XXXX – Data: XX/XX/XXXX. **"PROPOSTA DE PREÇOS"**

5.1.1. As empresas poderão enviar seus envelopes através de remessa postal através do endereço Rua Nível Médio, nº 300, Centro, CEP:65.393-000 – Buriticupu/MA.

5.2. DOCUMENTAÇÃO DE HABILITAÇÃO:

A documentação de habilitação deverá ser apresentada em original ou em qualquer processo de cópia autenticada por Cartório, membro da Comissão ou publicação em órgão de imprensa oficial, **excetuando-se os emitidos pela Internet, cuja validação esteja condicionada a sua verificação no respectivo Sítio**, que poderão ser apresentados em cópia simples, os seguintes documentos:

5.2.1. HABILITAÇÃO JURÍDICA:

a) Registro comercial, no caso de empresa individual;

b) Ato constitutivo, estatuto ou contrato social em vigor, com todas as suas eventuais alterações, ou ato constitutivo consolidado, com todas suas alterações posteriores, devidamente registrados na Junta Comercial, em se tratando de sociedades empresárias e, no caso de sociedades por ações, acompanhado de documentos de eleição de seus atuais administradores;

c) Inscrição do ato constitutivo, no caso de sociedades simples, acompanhada de prova da diretoria em exercício e do contrato social registrado no Registro Civil das Pessoas Jurídicas ou órgão competente;

d) Decreto de autorização, em se tratando de empresa ou sociedade estrangeira em funcionamento no país e ato de registro ou autorização para funcionamento, expedido pelo órgão competente, quando a atividade assim o exigir;

BURITICUPU-MA
Proc. 041/0001 2023
Fls. 132
Rub.

5.2.2. REGULARIDADE FISCAL E TRABALHISTA:

a) Prova de inscrição no Cadastro Nacional de Pessoa Jurídica (CNPJ);

b) Prova de inscrição no cadastro de contribuintes municipal (se houver), relativo ao domicílio ou sede do licitante;

c) Prova de regularidade com a **Fazenda Pública Federal e Seguridade Social**, mediante apresentação da Certidão de Débitos Relativos a Créditos Tributários Federais e à Dívida Ativa da União.

d) Prova de regularidade com a **Fazenda Pública Estadual** do domicílio ou sede do licitante, mediante apresentação da:

a. Certidão Negativa de Débitos, ou Certidão Positiva com efeitos de Negativa;
b. Certidão Negativa, ou Certidão Positiva com efeitos de Negativa, quanto à Dívida Ativa.

e) Prova de regularidade com a **Fazenda Municipal**, através de:

a. Certidão Negativa de Débitos Fiscais;
b. Certidão Negativa de Inscrição de Débitos na Dívida Ativa.

f) Certificado de Regularidade do **FGTS – CRF**, emitido pela Caixa Econômica Federal – CEF, comprovando a regularidade perante o Fundo de Garantia por Tempo de Serviço.

g) Prova de inexistência de débitos inadimplidos perante a Justiça do Trabalho, mediante a apresentação de **Certidão Negativa de Débitos Trabalhistas – CNDT.**

5.2.3. QUALIFICAÇÃO TÉCNICA:

a) Prova de inscrição ou registro do licitante junto ao Conselho Regional de Engenharia e Agronomia-CREA competente e/ou Conselho Regional de Arquitetura e Urbanismo/CAU competente, através de certidão atualizada, que comprove atividade relacionada com o objeto;

b) Prova de inscrição ou registro do responsável técnico junto ao Conselho Regional de Engenharia e Agronomia-CREA competente e/ou Conselho Regional de Arquitetura e Urbanismo/CAU competente, através de certidão atualizada, que comprove atividade relacionada com o objeto.

c) Certidão de Acervo técnico, expedida pelo Conselho Regional de Engenharia e Agronomia/CREA, onde deverá constar o nome do profissional, comprovando a execução dos serviços de características semelhantes realizados pelo mesmo, acompanhado pelo atestado de capacidade técnica.

c.1) no caso de dois ou mais licitantes apresentarem atestados de um mesmo profissional como responsável técnico, como comprovação de qualificação técnica, todos os licitantes portadores desse atestado serão inabilitados.

c.2) a empresa contratada para execução do objeto desta licitação, somente poderá substituir o responsável técnico por novo profissional, com a prévia e escrita anuência da

BURITICUPU-MA
Proc. 07/11/2023
Fls. 193
Rubr.

Prefeitura Municipal de Buriticupu mediante a apresentação de acervo técnico comprovando que possui experiência profissional equivalente ou superior

d) A comprovação do vínculo empregatício do(s) Responsável(is) Técnico(s) será feita mediante cópia do Contrato de Trabalho com a empresa, que demonstre a identificação do profissional, ou cópia da carteira de trabalho (CTPS), ou mediante certidão do CREA, devidamente atualizada ou contrato de Prestação de Serviços devidamente registrado no CREA da região competente, em que conste o profissional como responsável técnico ou ainda, mediante apresentação de declaração de contratação futura do profissional detentor do atestado apresentado, desde que acompanhada da anuência deste.

e) Quando se tratar de dirigente ou sócio da empresa licitante, tal comprovação será feita através do Ato Constitutivo da mesma ou Certidão do CREA, devidamente atualizados.

f) Declaração do licitante, na forma do **ANEXO IV**, indicando **o responsável técnico pela execução do objeto desta licitação, caso lhe seja adjudicado**;

f.1) a empresa contratada para execução do objeto desta licitação, somente poderá substituir o responsável técnico por novo profissional, com a prévia e escrita anuência da Prefeitura Municipal de Buriticupu mediante a apresentação de acervo técnico comprovando que possui experiência profissional equivalente ou superior.

g) **Atestado de Capacidade Técnica-operacional**, fornecido por pessoa jurídica de direito público ou privado, que comprove que a empresa executou serviços pertinentes e compatíveis ao objeto da licitação.

h) **Declaração formal e expressa da licitante**, que disponibilizará equipe técnica assim como instalações, máquinas e equipamentos considerados essenciais para o cumprimento do objeto da licitação.

i) **Declaração (OPCIONAL) de que tomou conhecimento das condições em que se desenvolverão os trabalhos**, conforme modelo de **Declaração** constante do **ANEXO V** deste Edital, em papel timbrado da empresa, assinada pelo seu representante legal devidamente identificado, informando, sob as penalidades da lei, que tem pleno conhecimento das condições e peculiaridades inerentes à natureza dos trabalhos, diante do conhecimento das especificações técnicas definidas no Projeto Básico, anexo a este edital, e que assume total responsabilidade por esse fato e que não utilizará deste para quaisquer questionamentos futuros que ensejem avenças técnicas ou financeiras com a **Prefeitura Municipal de Buriticupu/MA**.

j) Declaração do licitante, na forma do **ANEXO VII**, de que está de acordo e se submete incondicionalmente às disposições deste Edital bem como às da Lei Federal nº 8.666/1993 e suas alterações.

5.2.4. QUALIFICAÇÃO ECONÔMICO-FINANCEIRA:

a) Balanço patrimonial e demonstrações contábeis com notas explicativas, do último exercício social, já exigíveis e apresentados na forma da lei, acompanhado dos termos de abertura e encerramento do livro diário devidamente registrados, que comprovem a boa situação financeira

BURITICUPU/MA
Proc. 2023
Fls.
Rubr

da empresa, vedada a sua substituição por balancetes ou balanços provisórios, podendo ser atualizados por índices oficiais quando encerrado há mais de 3 (três) meses da data de apresentação da proposta.

a.1) serão considerados aceitos como na forma da lei o balanço patrimonial e demonstrações contábeis assim apresentados:

a.1.1) sociedades regidas pela Lei n.º 6.404/76 (sociedade anônima):

- Publicados em Diário Oficial; ou
- Publicados em jornal de grande circulação; ou
- Por fotocópia registrada ou autenticada na Junta Comercial da sede ou domicílio do licitante.

a.1.2) Empresários Individuais, Empresas Individuais de Responsabilidade Limitada – EIRELI ou Sociedades Empresárias LTDA independente de enquadramento como ME/EPP

- Por fotocópia integral do livro Diário, com Balanço Patrimonial, Demonstrações Contábeis, Notas Explicativas, inclusive com os Termos de Abertura e de Encerramento, devidamente autenticado na Junta Comercial da sede ou domicílio do licitante ou em outro órgão equivalente; ou
- Por fotocópia do Balanço e das Demonstrações Contábeis, com Notas Explicativas, acompanhados dos Termo de Abertura e Encerramento do Livro Diário, devidamente registrados ou autenticados na Junta Comercial da sede ou domicílio do licitante.

a.1.3) sociedade criada no exercício em curso:

- Fotocópia do Balanço de Abertura, devidamente registrado ou autenticado na Junta Comercial da sede ou domicílio do licitante;

a.1.4) o balanço patrimonial e as demonstrações contábeis deverão estar assinados por Contador ou por outro profissional equivalente, devidamente registrado no Conselho Regional de Contabilidade;

a.2) A boa situação financeira será avaliada pelos Índices de Liquidez Geral (LG), Solvência Geral (SG) e Liquidez Corrente (LC), que deverão apresentar o valor mínimo igual a 1 (um), resultantes da aplicação das seguintes fórmulas:

$$Índice\ de\ Liquidez\ Geral = \frac{Ativo\ Circulante + Realizável\ a\ Longo\ Prazo}{Passivo\ Circulante + Exi\ \ ível\ a\ Longo\ Prazo} \geq \mathbf{1,0}$$

$$Índice\ de\ Solvência\ Ger \qquad \frac{Ativo\ Total}{Passivo\ Circulante + E \quad ível\ a\ Longo\ Prazo} \geq \mathbf{1,0}$$

$$Índice\ de\ Liquidez\ Corrente = \frac{Ativo\ Circualnte}{Passivo\ Circulante} \geq \mathbf{1,0}$$

BURITICUPU-MA
Proc. 071001 2023
Fls. 135
Rub

a.2.1) As fórmulas deverão estar devidamente aplicadas em memorial de cálculos juntado ao balanço;

a.2.1.1) caso o memorial não seja apresentado, a **Comissão** reserva-se o direito de efetuar os cálculos;

a.3) se necessária a atualização do balanço e do capital social, deverá ser apresentado, juntamente com os documentos em apreço, o memorial de cálculo correspondente.

a.4) As empresas não optantes do Simples Nacional deverão apresentar o Balanço Patrimonial completo no formato ECD/SPED, ou o livro caixa, atendendo ao disposto no Parágrafo Único do art. 45 da Lei 8.981/95, nos termos da Instrução Normativa nº 2.003, de 18 de janeiro de 2021.

b) Certidão Negativa de falência, de concordata, de recuperação judicial ou extrajudicial (Lei nº 11.101, de 9.2.2005), expedida pelo distribuidor da sede da empresa, datado dos últimos 60 (sessenta) dias, ou que esteja dentro do prazo de validade expresso na própria Certidão;

5.2.5. OUTROS DOCUMENTOS DE HABILITAÇÃO:

a) Declaração da Empresa Licitante, conforme modelo **Anexo XIV**, assinada pelo titular da empresa ou pessoa legalmente habilitada, comprovando a delegação de poderes para fazê-lo em nome da empresa, claramente afirmando:

a.1) estar ciente das condições desta licitação e que assume responsabilidade pela autenticidade de todos os documentos apresentados;

a.2) que executará os serviços de acordo com o projeto básico e as especificações técnicas fornecidas pela Prefeitura Municipal de Buriticupu, Estado do Maranhão, disponibilizando pessoal técnico especializado e que tomará todas as medidas para assegurar um controle de qualidade adequado;

a.3) que participarão efetivamente da execução dos serviços(s) profissional(is) indicado(s) para fins de comprovação de qualificação técnica, admitindo-se a substituição por profissional de experiência equivalente ou superior, desde que aprovada pela Prefeitura Municipal de Buriticupu/MA;

b) **Declaração da inexistência de fato impeditivo da sua habilitação**, conforme modelo do **Anexo XV** deste Edital.

c) **Declaração do licitante, na forma do ANEXO VIII**, de que não possui, em seu quadro de pessoal, empregado (s) com menos de 18 (dezoito) anos em trabalho noturno perigoso ou insalubre e de 16 (dezesseis) anos em qualquer trabalho salvo na condição de aprendiz a partir dos 14 (catorze) anos, cumprindo o disposto no inciso XXXIII, art.7º, da Constituição Federal de 1988.

d) Consulta a Certidão Negativa de Condenações por Ato de Improbidade Administrativa, tanto da EMPRESA, como dos SÓCIOS, emitida através do site do Conselho Nacional de Justiça (www.cnj.jus.br), para cumprimento da Meta 17, de 2014 do CNJ;

BURITICUPU-MA
Proc. 071/2023
Fls.
Rub

e) Consulta a Certidão Negativa no Cadastro de Empresas Inidôneas e Suspensas do Portal de Transparência do Governo Federal, obtida por meio do endereço eletrônico (www.portaltransparencia.gov.br). (PRINTSCREEN);

f) Caso as consultas descritas nas letras c e d não sejam apresentadas impressas pelos licitantes, a equipe de apoio poderá consultar sítios oficiais de órgãos e entidades emissores dos referidos documentos, para verificar suas regularidades, ficando registrado na ata da sessão seus resultados;

5.2.6. A autenticação de cópias de documentos pela Comissão Permanente de Licitação - CPL poderá ser efetuada no dia da sessão, mediante a apresentação dos originais para confronto.

5.2.7. Para a habilitação, as ME e EPP deverão apresentar toda a documentação exigida que será devidamente conferida pela Comissão. Havendo alguma restrição na comprovação da regularidade fiscal e trabalhista, será assegurado o prazo de 05 (cinco) dias úteis, cujo termo inicial corresponderá ao momento em que o proponente ME ou EPP for declarado vencedor do certame, prorrogável por igual período, para a regularização da documentação.

5.3. PROPOSTA

5.3.1. O envelope nº 02 conterá, em 01 (uma) via, proposta impressa em papel timbrado do licitante, na língua portuguesa, devidamente datada e assinada pelo representante legal, e deverá conter:

a) **Resumo da Proposta**, consoante modelo proposto no **ANEXO IX** do Edital, indicado em moeda corrente nacional, expresso em algarismos e por extenso, inclusas todas as despesas necessárias à execução completa do objeto ora licitado;

b) **Planilha Orçamentária**, de acordo as planilhas constantes do Projeto Básico - ANEXO I do Edital, com preços unitários, parciais e totais;

c) **Cronograma Físico-Financeiro**, de acordo com cronograma constante do Projeto Básico - ANEXO I do Edital;

d) O prazo de execução do objeto é de **300 (trezentos) dias**, a contar do recebimento da Ordem de Serviços.

e) Prazo de validade da proposta de, no mínimo, 60 (sessenta) dias contados da data-limite prevista para entrega das propostas, conforme art. 64, § 3º, da Lei Federal nº 8.666/1993;

f) **Composição de BDI**, conforme modelo apresentado no **Anexo XII**, ou modelo próprio desde que contenha todas as informações solicitadas.

f.1) O BDI, que incidirá sobre o somatório dos custos totais de cada item de serviço, deverá estar apresentado à parte, ao final da planilha, sendo ali necessariamente detalhada sua composição.

f.2) Cada licitante apresentará sua composição de BDI com base em fórmula sugerida no Anexo XIII, levando em conta que nesta taxa deverão estar considerados, além dos impostos, as despesas indiretas não explicitadas na planilha orçamentária e o lucro.

g) **Composição de Encargos Sociais** – conforme modelo sugerido no **Anexo XIII** ou modelo próprio desde que contenha todas as informações solicitadas.

BURITICUPU-MA
Proc. 07/06/2023
Fls. 137
Rub

g.1) Os itens constantes no anexo Modelo de Composição de encargos sociais não são exaustivos, logo, a planilha a ser apresentada deverá ser aquela que corresponda aos encargos da empresa licitante.

h) Composição de Preços Unitários.

i) Curvas Abc de Insumos e Serviços.

j) Na composição do BDI, percentual de ISS compatível com a legislação tributária do município de Buriticupu, observando a forma de definição da base de cálculo do tributo prevista na legislação municipal e, sobre esta, a respectiva alíquota do ISS, que será um percentual proporcional entre o limite máximo de 5% estabelecido no art. 8º, inciso II, da Lei Complementar nº 116/2003 e o limite mínimo de 2% fixado pelo art. 88 do Ato das Disposição Constitucionais Transitórias. (Acórdão nº 2622/2013 – TCU – Plenário).

k) As empresas sujeitas ao regime de tributação de incidência não cumulativa de PIS e COFINS apresentem demonstrativo de apuração de contribuições sociais comprovando que os percentuais dos referidos tributos adotados na taxa de BDI correspondem á média dos percentuais efetivos recolhidos em virtude do direito de compensação dos critérios previstos no art. 3º das Lei ns. 10.637/2002 e 10.833/2003, de forma a garantir que os preços contratados pela Administração Pública reflitam os benefícios tributários pela legislação tributária. (Acórdão nº 2622/2013 – TCU – Plenário).

l) As empresas optantes pelo Simples Nacional deverão apresentar os percentuais de ISS, PIS e COFINS discriminados na composição do BDI que sejam compatíveis com as alíquotas a que a empresa está obrigada a recolher, previstas no Anexo I da Lei Complementar nº 123/2006, bem como que a composição de encargos sociais não inclua os gastos relativos às contribuições que essas empresas estão dispensadas de recolhimento (Sesi, Senai, Sebrae etc.), conforme dispõe o art. 13, §3º da referida Lei Complementar. (Acórdão nº 2622/2013 – TCU – Plenário).

5.3.1.2. Os documentos exigidos nas **alíneas "b", "c", "f" e "g" e "h", serão assinados pelo representante legal da empresa e responsável técnico indicado no item 5.2.3, alínea "b" do presente Edital**, conforme determina a Lei Federal nº 5.194, de 24 de dezembro de 1966, e Resolução nº 282/CONFEA, de 24 de agosto de 1983.

5.3.2. Em caso de erro de cálculo na planilha ou divergência entre o total da proposta em algarismos e por extenso prevalecerá sempre o valor correto, apurado pela Comissão, tomando-se por base os quantitativos constantes da planilha orçamentária do **ANEXO I** deste Edital e os preços unitários propostos pela licitante.

5.3.3. Não serão consideradas as propostas apresentadas fora do prazo bem como aquelas que contiverem rasuras, emendas, borrões ou entrelinhas de modo a ensejar dubiedade, principalmente em relação a preços unitários.

5.3.3.1. Para os fins deste item, entende-se como:

a) Rasura: palavra(s) ou qualquer (quaisquer) sinal(is) gráfico(s) riscado(a)(s) ou raspado(a)(s) de modo que sua leitura se torne impossível ou incompreensível;

b) Emenda: alteração ou modificação do que já foi escrito;

BURITICUPU-MA
Proc. 2023
Fls.
Rub.

c) Entrelinha: palavra(s) ou frase(s) escritas no espaçamento entre uma e outra linha do texto da proposta.

5.3.4. A proposta, uma vez aberta, vincula a licitante, obrigando-a a contratação caso lhe seja adjudicado o objeto.

5.3.5. Não se considerará qualquer oferta de vantagem não prevista no Edital, nem preço ou vantagem baseada nas ofertas das demais licitantes.

5.3.6. Considerar-se-á que os preços fixados pela licitante são completos e suficientes para assegurar a justa remuneração do objeto contratado incluindo todos os tributos e demais despesas, seja qual for o seu título ou natureza, tais como fretes, encargos sociais, trabalhistas e fiscais, despesas de viagem, locomoção, estadia, alimentação e quaisquer outras, segundo a legislação em vigor.

5.3.7. Considera-se sempre que a licitante dispõe da totalidade dos conhecimentos técnicos, gerenciais e administrativos e dos meios de produção necessários, suficientes e adequados à execução dos serviços para a realização do objeto, a qual deverá mobilizar e empregar com eficiência e eficácia no cumprimento do Contrato que celebrar. Não caberá qualquer pleito de alteração dos valores contratados pela substituição de métodos e meios de produção incompatíveis com o conjunto dos serviços a realizar nas quantidades, prazos e qualidade requeridos.

5.3.8. As composições de custos unitários elaboradas pela Prefeitura Municipal de Buriticupu/MA são instrumentos para a elaboração do orçamento estimativo. Cada licitante deve elaborar suas composições de custos incluindo todos os materiais, equipamentos e mão de obra que entenderem necessário para a conclusão do serviço de acordo com a especificação técnica. Não poderá haver nenhum pleito de alteração de valores do CONTRATADO em função das composições apresentadas pela contratante.

5.3.9. Em circunstâncias excepcionais, a Prefeitura Municipal de Buriticupu poderá solicitar às licitantes a prorrogação do prazo de validade das propostas, sendo facultado à licitante aceitar ou recusar. Tanto a solicitação da prorrogação quanto a resposta da licitante deverão ser expressas.

5.3.10. As licitantes deverão apresentar as propostas de preços com o mesmo CNPJ constante nos documentos de Habilitação.

5.3.11. Caso os prazos não estejam expressamente indicados na proposta ou estejam superiores ao indicado neste edital, prevalecerá o estabelecido neste.

6. DO JULGAMENTO

6.1. Julgamento da Habilitação

6.1.1. O julgamento iniciar-se-á com a abertura do envelope nº 1, contendo os documentos de habilitação, os quais poderão ser analisados pelas licitantes pelo prazo estabelecido pela Comissão Permanente de Licitação, podendo aquelas, inclusive, apresentar alegações sobre a documentação das demais licitantes.

6.1.2. Após a apreciação dos documentos, a Comissão declarará habilitadas as licitantes que apresentaram os documentos na forma indicada neste edital e inabilitadas as que não atenderam a essas exigências.

BURITICUPU-MA
Proc. 07/1000/2023
Fls. 139
Rub

6.1.3. Constatada falsidade em declaração ou documentação, após diligência pela Comissão Permanente de Licitação, a licitante será inabilitada ou desclassificada, conforme o caso, sem prejuízo de outras penalidades.

6.1.4. Havendo restrição na comprovação da regularidade fiscal e trabalhista da microempresa ou empresa de pequeno porte, serão adotados os procedimentos previstos no Art. 43, §1° da Lei Complementar n°. 123/2006.

6.1.5. Proferida a decisão, as licitantes poderão, unanimemente, renunciar ao direito de interpor recurso, o que constará em ata, procedendo-se à abertura do envelope n.º 02 das concorrentes habilitadas.

6.1.6. Não havendo desistência do direito de recorrer, na forma do subitem 6.1.5, a Comissão suspenderá a sessão, lavrando ata circunstanciada dos trabalhos até então executados e comunicará, por escrito, com antecedência mínima de 48 horas, às licitantes habilitadas, a data, hora e local de sua reabertura. Nessa hipótese, os envelopes n.º 02, devidamente fechados e rubricados pelos presentes, permanecerão até que se reabra a sessão, sob a guarda e responsabilidade da Comissão Permanente de Licitação.

6.1.7. Ao final da fase de habilitação, serão devolvidos, fechados, os envelopes contendo as propostas de preços às empresas inabilitadas.

6.1.8. Envelopes não reclamados no prazo de 30 (trinta) dias a contar da data da adjudicação, serão destruídos, independentemente de notificação à interessada.

6.1.9. Quando todas as licitantes forem inabilitadas, a Comissão poderá, a seu critério, fixar o prazo de 08 (oito) dias úteis para a apresentação de nova documentação ou de novas propostas escoimadas das causas que ensejaram a inabilitação, conforme disposto no §3, do art. 48, da Lei Federal nº 8.666/1993.

6.2. Julgamento das Propostas

6.2.1 Ultrapassada a fase de habilitação, serão abertos os Envelopes nº 02 apenas das licitantes habilitadas, sendo divulgadas às licitantes presentes, as condições oferecidas pelas participantes habilitadas, e facultada a verificação das propostas destas às licitantes presentes para manifestação.

6.2.2. O julgamento das propostas será levado a efeito pela Comissão Permanente de Licitação, considerando o critério de MENOR PREÇO GLOBAL, entre as licitantes que cumprirem integralmente as exigências deste edital desde que nenhum preço unitário da planilha orçamentária da licitante seja superior aos preços máximos estabelecidos na planilha orçamentária da Prefeitura Municipal de Buriticupu/MA, constante no Anexo I deste Edital.

6.2.3. Verificando-se discordância entre o preço unitário e o total do item, prevalecerá o primeiro, sendo corrigido o preço total; ocorrendo divergência entre o valor constante da Composição de Custos unitários do serviço e o expresso na Planilha Orçamentária, prevalecerá o primeiro; ocorrendo divergência entre os valores numéricos e os por extenso predominarão os últimos. Se a licitante não aceitar a correção de tais erros, sua proposta será desclassificada.

6.2.4. A licitante assume os preços ofertados na sua proposta para cada serviço, etapa e o total do serviço e se obriga a executá-los integralmente pelo preço ofertado, não tendo direito a aditivos, de preços por divergências das quantidades constantes na planilha da sua proposta com as dimensões, cotas de nível e volumes indicados nos desenhos e detalhes, e de acordo com as especificações dos materiais.

BURITICUPU-MA
Proc. 07/1001 2023
Fls. 140
Rub

6.2.5. Em caso de absoluta igualdade de preços entre duas ou mais propostas e, conferido o direito de preferência previsto no art. 3º, § 2º da Lei n.º 8.666/93, ainda permanecer o empate, será efetuado sorteio em ato público, para o qual todas as licitantes serão convocadas.

6.2.6. No caso de empate previsto na LC nº 123/06, assim considerado quando as propostas apresentadas pelas microempresas e/ou empresas de pequeno porte forem iguais ou superiores em até 10 % (dez por cento) da proposta classificada em primeiro lugar, será concedido o direito de preferência, no prazo de 20 minutos, nos termos do Art. 44, §1° e Art. 45, Inciso I da Lei Complementar n° 123/2006.

6.2.7. Serão desclassificadas as propostas que:

6.2.7.1. Após análise, com base no artigo 48, incisos I e II da Lei n.º 8.666/93:

a) Não atendam às exigências deste edital;

b) Apresentarem valor global superior ao limite estabelecido ou com preços manifestamente inexequíveis, assim considerados aqueles que não venham a ter demonstrada sua viabilidade por meio de documentação que comprove que os custos dos insumos são coerentes com os de mercado e que os coeficientes de produtividade são compatíveis com a execução do objeto;

c) Apresentarem preços unitários superiores aos constantes na planilha orçamentária constante do Anexo I do Presente Edital;

6.2.7.2. O ônus da prova da exequibilidade dos preços cotados incumbe ao autor da proposta, no prazo determinado pela Comissão Permanente de Licitação.

6.2.7.3. Consideram-se manifestamente inexequíveis as propostas cujos valores sejam inferiores a 70% (setenta por cento) do menor dos seguintes valores:

a) média aritmética dos valores das propostas superiores a 50% (cinquenta por cento) do valor orçado pela Administração; ou

b) valor orçado pela Administração.

6.2.7.4. Dos licitantes classificados na forma do item 6.2.7.3, cujo valor global da proposta for inferior a 80% (oitenta por cento) do menor valor a que se referem os subitens a e b, será exigida, para assinatura do contrato, prestação de garantia adicional, dentre as modalidades previstas no § 1º do art. 56 da Lei 8.666/93, igual à diferença entre o valor resultante do item 6.2.7.3 e o valor da correspondente proposta.

6.2.7.5. Quando todos os licitantes forem inabilitados ou todas as propostas forem desclassificadas, a Comissão Permanente de Licitação poderá fixar o prazo de 08 (oito) dias úteis para apresentação, pelos licitantes, de nova documentação ou de outras propostas escoimadas das causas de inabilitação ou desclassificação.

6.2.7.6. É facultada à Comissão de Licitação, em qualquer fase da licitação, a promoção de diligência destinada a esclarecer ou a complementar a instrução do processo, vedada a inclusão posterior de documento;

6.2.7.7. Será declarada vencedora a licitante que oferecer o menor preço global, dentro das condições exigidas neste Edital;

6.2.7.8. Colocar-se-ão à disposição dos interessados o resultado da licitação e os mapas de apuração e classificação elaborados segundo a ordem crescente de preço global;

BURITICUPU-MA
Proc. 041/2023
Fls. 141
Rub.

7. ADJUDICAÇÃO E HOMOLOGAÇÃO

7.1. O resultado desta licitação será divulgado de acordo com o que estabelece o § 1º do art. 109 da Lei Federal nº 8.666/1993.

7.2. Não havendo interposição de recurso quanto ao resultado da licitação, ou após o seu julgamento, será lavrada Ata circunstanciada, cabendo à Comissão Permanente de Licitação adjudicar o objeto da licitação globalmente ao vencedor, submetendo tal decisão à Autoridade Superior do Município de Buriticupu, Estado do Maranhão, para se for o caso, proceder à homologação.

7.3. A autoridade superior da Prefeitura Municipal de Buriticupu, poderá revogar a licitação por razões de interesse público, devendo anulá-la, de ofício ou por provocação de terceiros, quando o motivo assim justificar.

8. RECURSOS ADMINISTRATIVOS

8.1. Dos atos da Administração referentes a esta licitação cabem:

8.1.1. Recurso, no prazo de 05 (cinco) dias úteis, a contar da intimação do ato ou lavratura da Ata, nos casos de:

a) Habilitação ou inabilitação do licitante;

b) Julgamento das propostas;

c) Anulação ou revogação da licitação.

8.1.2. Representação, no prazo de 05 (cinco) dias úteis da intimação da decisão relacionada com o objeto da licitação, de que não caiba recurso hierárquico;

8.1.3. Pedido de reconsideração de decisão da autoridade superior da Prefeitura Municipal de Buriticupu, na hipótese do § 3º do art. 87 da Lei Federal nº 8.666/1993, no prazo de 10 (dez) dias úteis da intimação do ato.

8.2. O recurso será dirigido à autoridade superior por intermédio da que praticou o ato recorrido.

9. CONTRATAÇÃO E ORDEM DE SERVIÇOS

9.1. Autorizada a contratação, a Prefeitura Municipal de Buriticupu/MA convocará a licitante vencedora para assinar o termo de contrato, visando a execução do objeto da presente licitação, nos termos da minuta do contrato constante do **Anexo XI** deste Edital.

9.2. A licitante vencedora terá o prazo de 5 (cinco) dias úteis, contados da convocação, para assinar o Contrato, o qual poderá ser prorrogado uma vez, por igual período, quando solicitado pela licitante vencedora durante o seu transcurso e desde que ocorra motivo justificado, aceito pela Prefeitura Municipal de Buriticupu/MA.

9.3. A recusa injustificada do adjudicatário em assinar o Contrato, dentro do prazo estabelecido no item 9.2, caracteriza o desatendimento total da obrigação por ele assumida, acarretando a nulidade da adjudicação, sujeitando-o às penalidades cabíveis, caso em que a Prefeitura Municipal de Buriticupu convocará, segundo a ordem de classificação, outras licitantes, mantidas as cotações da licitante vencedora, se não decidir proceder à nova licitação.

BURITICUPU-MA
Proc. 2023
Fls.
Rub

9.4. A vigência do contrato, bem como os prazos de início de etapas de execução, de conclusão e de entrega, poderá ser prorrogada, em conformidade e desde que atendidos os requisitos dispostos no art. 57 da Lei nº 8.666/93.

9.5. A solicitação de prorrogação deverá ser formulada por escrito e encaminhada com antecedência mínima de 30 (trinta) dias do vencimento, anexando-se documento comprobatório do alegado pela Contratada.

9.6. O contratado fica obrigado a aceitar, nas mesmas condições contratuais, os acréscimos ou supressões que se fizerem nos serviços, serviços ou compras, até 25% (vinte e cinco por cento) do valor inicial atualizado do contrato.

9.7. A CONTRATADA é obrigada a manter, durante toda a execução do contrato, as condições de habilitação e qualificação exigidas na licitação.

9.8. O prazo para a execução dos serviços será de acordo com o subitem **5.3.1, letra "d"** do presente Edital, contados a partir do recebimento da Ordem de Serviços.

10. DA FISCALIZAÇÃO DOS SERVIÇOS

10.1. Sem prejuízo da plena responsabilidade da Contratada, o contrato será fiscalizado pela Prefeitura Municipal de Buriticupu/MA, através de equipe composta de engenheiros ou técnicos nomeados pela Autoridade Superior da Prefeitura Municipal de Buriticupu/MA, para acompanhar a realização dos serviços.

10.2. Durante a vigência deste contrato, o Contratado deve manter preposto, aceito pela Administração, para representá-lo.

10.3. As atribuições da fiscalização do contrato são aquelas previstas neste edital e seus anexos, além das estabelecidas na legislação em vigor.

10.4. As decisões e providências que ultrapassarem a competência do Fiscal, deverão ser solicitadas a seus superiores em tempo hábil para a adoção das medidas convenientes.

10.5. O fiscalizador do contrato pode sustar qualquer trabalho que esteja sendo executado em desacordo com o especificado, sempre que essa medida se tornar necessária, bem como adotar as providências e exercer as competências da FISCALIZAÇÃO previstas neste Edital e seus anexos.

11. PAGAMENTO

11.1. O pagamento será efetuado por meio de ordem bancária emitida em nome do proponente vencedor, para crédito na conta corrente por ele indicada, em moeda corrente nacional, em até 30 (trinta) dias, contados da data da entrada no protocolo desta Prefeitura da Nota Fiscal emitida com base na medição previamente aprovada pela Fiscalização.

11.2. As medições serão realizadas a cada 30 dias corridos de serviços, sendo considerado o início da contagem do prazo a data de recebimento da ordem de serviço.

11.3. A contratada deverá dar entrada no boletim de medição dos serviços executados com base no cronograma aprovado vigente, no setor de protocolo da Prefeitura Municipal de Buriticupu/MA, acompanhada da solicitação de pagamento **(Anexo X)**, das certidões negativas de débito junto ao INSS, FGTS, Fazenda Federal e Certidão Negativa de Débitos Trabalhistas e Certidões Negativa de Débitos e da Dívida Ativa Estadual e Municipal, e da documentação abaixo:

- Comprovantes de pagamento dos salários de todos os empregados da contratada referentes ao último mês vencido, anterior ao pagamento da parcela;
- Comprovante de recolhimento de contribuição para o FGTS e para o INSS, com vencimento no mês de pagamento da parcela contratual;
- Comprovante de pagamento do décimo terceiro salário até o dia 20 de dezembro;
- Comprovante de concessão de férias e do pagamento referente ao mês de gozo, acrescido de um terço;
- Ao final do contrato administrativo, o pagamento será efetuado apenas após a efetiva comprovação do pagamento das verbas rescisórias dos empregados da contratada eventualmente desligado ao final do contrato.

11.4. A aprovação da medição deverá ser efetuada pela Prefeitura de Buriticupu por meio do setor competente no prazo máximo de 5(cinco) dias a contar da data de entrada no protocolo desta Prefeitura Municipal do boletim de medição dos serviços executados.

11.5. Aprovada a medição, a Contratada será convocada para dar entrada no protocolo para juntada aos autos da sua Nota Fiscal em duas vias, que será encaminhada à Secretaria Municipal de Finanças, para que conduza o processo de pagamento.

11.6. Além dos documentos exigidos no item 11.3, para a primeira medição do serviço, deverão ser juntados ainda os seguintes documentos:

a) Registro no CREA/MA (Anotação de Responsabilidade Técnica – ART);

b) Uma cópia do Contrato;

c) Uma cópia da planilha orçamentária;

d) Uma cópia da ordem de serviço;

11.7. A última medição somente será paga após o recebimento provisório do serviço objeto desta licitação e contra a apresentação das CNDs do INSS e da Fazenda Federal, bem como do Certificado de Regularidade junto ao FGTS e a Certidão Negativa de Débitos Trabalhistas, Certidões Estaduais e Municipais.

11.8. No valor da nota fiscal, já deverão estar descontadas as eventuais multas e outros descontos decorrentes de retenções de valores previstos no contrato, se for o caso.

11.9. Os serviços executados que caracterizarem adiantamento de serviços, em relação ao cronograma físico-financeiro aprovado, não representam direito antecipado de recebimento do CONTRATADO, podendo, no entanto, serem pagos, a critério exclusivo da Administração e mediante disponibilidade financeira.

11.10. Nos casos de eventuais atrasos de pagamento, desde que a CONTRATADA não tenha concorrido de alguma forma para tanto, fica convencionado que a taxa de atualização financeira devida pelo CONTRATANTE, entre a data acima referida e a correspondente ao efetivo adimplemento da parcela, terá a aplicação da seguinte fórmula:

EM = I x N x VP
Onde:
EM = Encargos moratórios;

N = Número de dias entre a data prevista para o pagamento e a do efetivo pagamento;
VP = Valor da parcela a ser paga.
I = Índice de atualização financeira = 0,0001644, assim apurado:
I = (TX/100) I = (6/100) I = 0,0001644
365 365
TX = Percentual da taxa anual = 2%.

11.11. A atualização financeira prevista nesta cláusula, se for o caso, será incluída na fatura/nota fiscal seguinte ao da ocorrência.

11.12. Não será aplicada a taxa de atualização financeira prevista no subitem 11.10 acima, quando o atraso de pagamento se der em função de atrasos na liberação dos recursos pelo órgão concedente responsável pela transferência dos recursos financeiros para custeio do objeto da presente licitação.

12. INADIMPLEMENTO E SANÇÕES

12.1. A inexecução parcial ou total do objeto deste contrato e a prática de qualquer dos atos indicados na Tabela 1 abaixo, verificado o nexo causal devido à ação ou à omissão da CONTRATADA, relativamente às obrigações contratuais em questão, torna passível a aplicação das sanções previstas na legislação vigente e nesse contrato, observando-se o contraditório e a ampla defesa, conforme listado a seguir:

a) advertência;

b) multa;

c) suspensão temporária de participação em licitação e impedimento de contratar com a Prefeitura Municipal de Buriticupu, Estado do Maranhão, por prazo não superior a 02 (dois) anos;

d) declaração de inidoneidade para licitar ou contratar com a Administração Pública.

12.2. Poderá ser aplicada a sanção de **advertência** nas seguintes condições:

a) descumprimento parcial das obrigações e responsabilidades assumidas contratualmente, e nas situações que ameacem a qualidade dos serviços, ou a integridade patrimonial ou humana, desde que não caiba a aplicação de sanção mais grave;

b) outras ocorrências que possam acarretar transtornos ao desenvolvimento dos serviços da Prefeitura Municipal de Buriticupu/MA, a critério do Fiscal do Contrato, desde que não caiba a aplicação de sanção mais grave;

c) na primeira ocorrência das infrações relacionadas na Tabela 1 abaixo;

d) a qualquer tempo, se constatado atraso dos serviços de até 5 (cinco) dias, comparando-se o que foi efetivamente executado pela empresa e o cronograma físico financeiro apresentado e aprovado pela FISCALIZAÇÃO.

12.3. Poderá ser aplicada **multa** nas seguintes condições:

a) Caso haja a **inexecução parcial ou total do objeto** será aplicada multa de até 10% (dez por cento) sobre o saldo contratual. Para o **atraso injustificado** na execução do objeto será aplicada a multa correspondente a R$ 0,05% (cinco centésimos por cento) por dia de atraso.

12.4. Poderá ser configurada a **inexecução parcial** do objeto quando:

BURITICUPU-MA
Proc. 07/12/2001 2023
Fls.
Rub

12.4.a.1. Ocorrer atraso injustificado dos serviços por prazo superior a 30 (trinta) dias.

12.4.a.2. Ocorrer o descumprimento ou cumprimento irregular de cláusulas contratuais.

12.5. Poderá ser configurada a **inexecução total** do objeto quando o adjudicatário se recusar a assinar o contrato ou receber a ordem de serviço e ainda quando houver atraso injustificado para início dos serviços por mais de 30 (trinta) dias após a emissão da ordem de serviço.

12.6. Poderá ser configurado **atraso injustificado** na execução dos serviços, quando:

a) Ocorrer atraso injustificado dos serviços por prazo superior a 5 (cinco) dias e inferior a 30 (trinta) dias. Após o trigésimo dia de atraso e a critério da Administração, poderá ser considerada inexecução parcial da obrigação assumida, sem prejuízo da rescisão unilateral da avença.

b) A CONTRATADA deixar de cumprir quaisquer outros prazos estabelecidos neste edital e no contrato.

12.7. Caberá ainda à Contratada, nos casos de reincidência nas infrações previstas na Tabela 1, as multas previstas na Tabela 2 abaixo:

TABELA 1

INFRAÇÃO		GRAU
ITEM	**DESCRIÇÃO**	
1	Permitir a presença de empregado sem uniforme, mal apresentado, por ocorrência.	**01**
2	Manter funcionário sem qualificação para a execução dos serviços - por ocorrência.	**01**
3	Não cumprir horário estabelecido pelo contrato ou determinado pela FISCALIZAÇÃO - por ocorrência.	**01**
4	Não cumprir determinação da FISCALIZAÇÃO para controle de acesso de seus funcionários - por ocorrência.	**01**
5	Executar serviço sem a utilização de equipamentos de proteção individual (EPI), quando necessários - por ocorrência.	**02**
6	Não iniciar execução de serviço nos prazos estabelecidos pela FISCALIZAÇÃO, observados os limites mínimos estabelecidos pelo contrato – por ocorrência.	**02**
7	Executar serviço incompleto, paliativo substitutivo como por caráter permanente, ou deixar de providenciar recomposição complementar - por ocorrência.	**02**
8	Utilizar material ou mão de obra inadequada na execução dos serviços - por ocorrência.	**03**
9	Suspender ou interromper, salvo motivo de força maior ou caso fortuito, os serviços contratuais – por ocorrência.	**03**
10	Reutilizar material, peça ou equipamento sem anuência da FISCALIZAÇÃO - por ocorrência.	**03**
11	Destruir ou danificar documentos ou bens por culpa ou dolo de seus agentes - por ocorrência.	**03**
12	Não substituir empregado que tenha conduta inconveniente ou incompatível com suas atribuições – por ocorrência.	**03**

13	Não refazer serviço rejeitado pela FISCALIZAÇÃO, nos prazos estabelecidos no contrato ou determinado pela FISCALIZAÇÃO - por ocorrência.	**04**
14	Não manter nos locais de serviço em tempo integral, durante toda a execução do contrato o engenheiro indicado na assinatura do contrato e previamente aprovado pela FISCALIZAÇÃO – por ocorrência.	**04**
15	Utilizar as dependências da CONTRATANTE para fins diversos do objeto do contrato - por ocorrência.	**05**
16	Recusar-se a executar serviço ou cumprir determinações da FISCALIZAÇÃO, sem motivo justificado - por ocorrência.	**05**
17	Permitir situação que crie a possibilidade de causar ou cause danos físico, lesão corporal ou consequências letais - por ocorrência.	**06**

TABELA 2

GRAU	CORRESPONDÊNCIA
1	R$ 200,00
2	R$ 400,00
3	R$ 500,00
4	R$ 1.000,00
5	R$ 3.000,00
6	R$ 5.000,00

12.8. O somatório de todas as multas aplicadas ao longo da execução contratual não poderá ultrapassar o percentual de 10% (dez por cento) sobre o valor total do contrato. Atingido este limite, a Administração poderá declarar a inexecução total do contrato.

12.9. Suspensão temporária de participar em licitação e impedimentos de contratar com a Prefeitura Municipal de Buriticupu/MA:

12.9.1 A sanção de suspensão do direito de licitar e de contratar com a Prefeitura Municipal de Buriticupu/MA, de que trata o inciso III, art. 87, da Lei n.º 8.666/93, poderá ser aplicada à CONTRATADA, por culpa ou dolo, por até 2 (dois) anos, no caso de inexecução parcial do objeto, conforme previsto no item 12.4 desta cláusula.

12.10. Declaração de Inidoneidade para licitar ou contratar com a Administração Pública:

12.10.1 A sanção de declaração de Inidoneidade para licitar ou contratar com a Administração Pública, prevista no inciso IV, art. 87, da Lei n.º 8.666/93, poderá ser aplicada, dentre outros casos, quando a Contratada:

a) tiver sofrido condenação definitiva por ter praticado, por meios dolosos, fraude fiscal no recolhimento de quaisquer tributos;

b) praticar atos ilícitos, visando frustrar os objetivos da licitação;

c) demonstrar, a qualquer tempo, não possuir idoneidade para licitar ou contratar com a Prefeitura Municipal de Buriticupu/MA, em virtude de atos ilícitos praticados;

d) reproduzir, divulgar ou utilizar, em benefício próprio ou de terceiros, quaisquer informações de que seus empregados tenham tido conhecimento em razão da execução do contrato, sem consentimento prévio da Prefeitura Municipal de Buriticupu/MA;

e) ocorrer em ato capitulado como crime pela Lei nº. 8.666/93, praticado durante o procedimento licitatório, que venha ao conhecimento da CONTRATANTE após a assinatura do contrato;

f) apresentar, à CONTRATANTE, qualquer documento falso ou falsificado, no todo ou em parte, com o objetivo de participar da licitação ou para comprovar, durante a execução do contrato, a manutenção das condições apresentadas na habilitação;

g) cometer inexecução total do objeto, conforme previsto no item 12.5 desta cláusula.

12.11 As sanções de advertência, de suspensão temporária do direito de participar de licitação ou de contratar com a Prefeitura Municipal de Buriticupu, Estado do Maranhão e de declaração de inidoneidade para licitar ou contratar com a Administração Pública poderão ser aplicadas à Contratada juntamente com a de multa.

12.12 O valor da multa, aplicada após o regular processo administrativo, será descontado de pagamentos eventualmente devidos pela Prefeitura Municipal de Buriticupu, Estado do Maranhão à Contratada.

12.13 Se o valor do pagamento for insuficiente, fica a Contratada obrigada a recolher a importância devida no prazo de 15 (quinze) dias, a partir da notificação, através de DAM, devendo ser apresentado o comprovante de pagamento a esta Prefeitura, sob pena de cobrança judicial.

12.14 Esgotados os meios administrativos para cobrança do valor devido pela Contratada ao Contratante, esta será encaminhada para inscrição em dívida ativa.

12.15 A aplicação das penalidades será precedida da concessão da oportunidade de contraditória e ampla defesa por parte do adjudicatário, na forma da lei.

13. FONTE DE RECURSO E DOTAÇÃO ORÇAMENTÁRIA

13.1 As despesas decorrentes do objeto desta licitação correrão à conta da seguinte dotação orçamentária:

PODER: 02 – PODER EXECUTIVO
ORGÃO: 16 – FUNDO MUNICIPAL DE SAÚDE
UNIDADE: 16 02 – FUNDO MUNICIPAL DE SAÚDE
PROJETO/ATIVIDADE: 10 301 0026 3.044 CONSTRUÇÃO, REFORMA AMPLIAÇÃO DE POSTOS E UNIDADES DE SAÚDE
ELEMENTO DE DESPESA: 4.4.90.51.00 OBRAS E INSTALAÇÕES

14. DA VISTORIA

14.1 A critério do licitante o mesmo poderá vistoriar o local onde serão executados os serviços objeto desta licitação para inteirar-se das condições e graus de dificuldades existentes, podendo tal vistoria ser realizada até o segundo dia útil anterior ao da apresentação das propostas, em companhia de servidor(a) do Setor de Engenharia da Prefeitura Municipal de Buriticupu, Estado do Maranhão.

14.2 A Prefeitura Municipal de Buriticupu coloca-se à disposição para agendamento de visitas ao local dos serviços, o qual deverá ser previamente solicitado ao Setor de Engenharia, das 08 às 12 horas (horário local).

14.3 Tendo em vista a não obrigatoriedade da realização da vistoria, a simples participação nesta licitação já indica que os participantes conhecem todas as condições locais para execução dos

serviços e estão de acordo com todas as condições estabelecidas no edital, razão pela qual, os licitantes não poderão alegar o desconhecimento das condições e grau de dificuldades existentes como justificativa para se eximirem das obrigações assumidas ou em favor de eventuais pretensões de acréscimos de preços em decorrência da execução do objeto desta licitação.

15. GARANTIA DE EXECUÇÃO

15.1 Será exigida da contratada a apresentação ao setor de Contratos, no prazo máximo de 15 (quinze) dias úteis, contados da data de assinatura do contrato, comprovante de prestação da garantia de execução no valor correspondente a **2% (dois por cento)** do valor global do contrato, a qual deverá ser prestada em uma das formas previstas abaixo:

15.2 Caberá à adjudicatária optar por uma das modalidades previstas no art. 56, § 1º, da Lei nº 8.666/93, abaixo descritas, apresentadas nas condições seguintes:

a) **Caução em dinheiro ou Títulos da Dívida Pública**

a.1 Se a opção da garantia for **Título da Dívida Pública**, estes deverão ser emitidos sob a forma escritural, mediante registro em sistema centralizado de liquidação e de custódia autorizado pelo Banco Central do Brasil e avaliados pelos seus valores econômicos, conforme definido pelo Ministério da Fazenda.

a.2 Se a opção da garantia for **Caução em Dinheiro**, o depósito do valor correspondente à garantia deverá ser efetuado em conta corrente da PMC - Prefeitura Municipal de Buriticupu, Estado do Maranhão na **CONTA CORRENTE: 1010-3, AGÊNCIA: 3642-0, PREF MUN BURITICUPU - TRIBUTOS, BANCO DO BRASIL.**

b) Seguro Garantia, mediante entrega da competente apólice, no original, emitida por entidade em funcionamento no País, em nome da Prefeitura Municipal de Buriticupu, Estado do Maranhão, cobrindo o risco de quebra do Contrato, devendo conter expressamente cláusula de atualização financeira, de imprescritibilidade, inalienabilidade e de irrevogabilidade, assim como prazo de validade de no mínimo 120 (cento e vinte) dias além do fim do prazo de vigência do contrato.

c) Fiança Bancária, mediante entrega da competente carta de fiança bancária, no original, emitida por entidade em funcionamento no País, em nome da Prefeitura Municipal de Buriticupu, Estado do Maranhão, devendo conter expressamente Cláusula de atualização financeira, de imprescritibilidade, inalienabilidade e de irrevogabilidade, assim como prazo de validade de no mínimo 120 (cento e vinte) dias além do fim do prazo de vigência do contrato.

15.3 A Prefeitura Municipal de Buriticupu, Estado do Maranhão poderá descontar do valor da garantia de execução toda e qualquer importância que lhe for devida, a qualquer título, pela Contratada, inclusive multas.

15.4 Utilizada a garantia, a Contratada obriga-se a integralizá-la no prazo de 15 (quinze) dias úteis contados da data em que for notificada formalmente pelo CONTRATANTE, sob pena de ser descontada na fatura seguinte.

15.5 Será considerada extinta a garantia:

a) com a devolução da apólice, carta fiança ou autorização para o levantamento de importâncias depositadas em dinheiro a título de garantia, acompanhada de declaração da Administração, mediante termo circunstanciado, de que o CONTRATADO cumpriu todas as cláusulas do contrato;

b) no término da vigência do contrato, caso a Administração não comunique a ocorrência de sinistros.

16. RECEBIMENTO DO OBJETO DO CONTRATO

16.1. Concluída os serviços, esta será recebida provisoriamente, pelo responsável por seu acompanhamento e fiscalização, mediante termo circunstanciado, assinado pelas partes, em até 15 (quinze) dias da comunicação escrita do Contratado.

16.2. A FISCALIZAÇÃO poderá recusar o recebimento provisório dos serviços, caso haja inconformidades significativas quanto às especificações.

16.3. No caso de inconformidades que não impeçam o recebimento provisório, estas serão relacionadas em documento anexo ao termo circunstanciado e deverão estar corrigidas até o recebimento definitivo.

16.4. O recebimento definitivo dos serviços será efetuado por servidor ou comissão designada pela autoridade competente, mediante termo circunstanciado, assinado pelas partes, após o decurso do prazo de observação, ou vistoria, que será de até 60 (sessenta) dias contados a partir do recebimento provisório, que comprove a adequação do objeto aos termos contratuais, observado o disposto no art. 69 da Lei n.º 8.666/93.

16.5. O recebimento, provisório ou definitivo, não eximirá a Contratada da responsabilidade civil pela solidez e segurança dos serviços, nem da ético-profissional, pela perfeita execução do contrato.

17. SUBCONTRATAÇÕES

17.1. Será permitida a subcontratação de partes dos serviços, mediante prévia autorização expressa da Prefeitura Municipal de Buriticupu/MA.

17.2. Toda e qualquer subcontratação deverá ser solicitada, por escrito, à Prefeitura Municipal de Buriticupu/MA, pelo representante legal da contratada, na qual constará a descrição dos serviços a serem subcontratados, bem como a indicação da empresa a ser subcontratada, que deverá comprovar no mínimo a sua regularidade fiscal e trabalhista.

17.3. Os subcontratados deverão cumprir e fazer cumprir, por seus prepostos ou conveniados, leis, regulamentos e posturas, bem como quaisquer determinações emanadas das autoridades competentes, pertinentes à matéria objeto da contratação, cabendo-lhe a responsabilidade pelas consequências de qualquer transgressão de seus prepostos ou convenentes.

17.4. Não poderá ser subcontratada a totalidade do objeto contratado.

18. DISPOSIÇÕES GERAIS

18.1. Ocorrendo feriado ou ponto facultativo na data da licitação, a sessão pública será realizada no primeiro dia útil subsequente, no mesmo horário e local.

18.2. Os participantes desta licitação sujeitam-se a todos os seus termos, condições, normas, especificações e detalhes do presente Edital, comprometendo-se a cumpri-los plenamente, decaindo do direito de impugná-los o licitante que, tendo-os aceito sem objeção, vier, após julgamento desfavorável, apresentar falhas e irregularidades que os viciem.

18.3. Enquanto perdurarem os motivos determinantes de punições ou até que seja promovida a reabilitação, não poderão participar da presente licitação as empresas que tenham sofrido penalidade

BURITICUPU-MA
Proc. 071/2001 2023
Fls. 150
Rub.

resultante de contratos firmados anteriormente com a Administração, na condição de prestadoras de serviços, fornecedoras ou empreiteiras.

18.4. A Administração poderá, a seu critério, inspecionar as instalações das licitantes, assim como verificar a exatidão das informações, antes e após a adjudicação.

18.5. Os períodos de tempo e os prazos referidos neste Edital serão contados em dias consecutivos, salvo disposição expressa em contrário.

18.6. Os licitantes poderão colher informações adicionais eventualmente necessárias sobre o certame junto à Comissão, na forma indicada no preâmbulo.

18.7. A licitante declarada vencedora deverá apresentar no ato da assinatura do contrato comprovação de vínculo empregatício de um profissional técnico em segurança do trabalho através de contrato de trabalho.

18.8. Os casos não previstos e as dúvidas deste Edital serão resolvidos pela Comissão, com a aplicação da Lei Federal nº 8.666/1993.

18.9. A Prefeitura Municipal de Buriticupu poderá homologar, anular ou revogar a presente licitação, observadas as formalidades legais.

18.10. Este Edital e seus Anexos estão à disposição dos interessados na Comissão Permanente de Licitação – CPL da Prefeitura Municipal de Buriticupu/MA, na Rua Nível Médio, nº 300, , CEP: 65.393-000, Centro – Buriticupu/MA, em dias de expediente, no horário das 08h00min às 12h00min horas, onde poderá ser consultado e obtido gratuitamente pelo sitio oficial https://www.buriticupu.ma.gov.br/ mais informações pelo e-mail cplburiticupu2021@gmail.com.

18.11. Os interessados que obtiverem este Edital na forma do parágrafo anterior poderão dirimir eventuais dúvidas sobre o Projeto Básico desta licitação junto a Prefeitura Municipal de Buriticupu, localizada na Rua Nível Médio, nº 300, Centro – Buriticupu/MA, em dias de expediente, no horário das 08h00min às 12h00min.

18.12. Integram o presente Edital, dele fazendo parte, independentemente de transcrição:

Anexo I – Planilha Orçamentária, Cronograma Físico Financeiro, Projeto Básico e Especificações;

Anexo II – Carta de credenciamento;

Anexo III – Declaração para Microempresas e Empresas de Pequeno Porte;

Anexo IV – Declaração de manutenção do responsável técnico;

Anexo V – Declaração de que tomou conhecimento das condições dos trabalhos;

Anexo VI – Modelo Carta Fiança;

Anexo VII – Declaração de sujeição ao Edital;

Anexo VIII – Declaração de cumprimento do Art. 7º, XXXIII, da CF/88;

Anexo IX – Modelo de proposta;

Anexo X – Modelo de solicitação de pagamento;

Anexo XI – Minuta do Contrato;

Anexo XII – Modelo de Composição do BDI;

Anexo XIII – Modelo de Composição de Encargos Sociais;

Anexo XIV – Modelo de Declaração, conforme alínea a, do subitem 5.2.5 do Edital;

Anexo XV – Modelo de Declaração de inexistência de fato impeditivo de habilitação.

Anexo XVI – Termo de Recebimento Provisório.

Anexo XVII – Termo de Recebimento Definitivo.

XXXXXX, XX de XXXX de XXXX.

MARCOS GABRIEL ARAÚJO RIBEIRO
Assessor Jurídico do Município
OAB/MA Nº 22429
Responsável pela elaboração do edital

BURITICUPU-MA
Proc. 07120011 2023
Fls. 157
Rub

TOMADA DE PREÇOS Nº XXX/XXXX

ANEXO I

PROJETO BÁSICO

A	**OBJETO** Contratação de empresa de engenharia para construção de um Centro de Atenção Psicossocial (CAPS) infantil do Município de Buriticupu – MA.
B	**PRAZOS** O prazo de execução do objeto será de 300 (trezentos) **dias**, a contar do recebimento da Ordem de Execução de Serviço.
C	**VALOR ESTIMADO DA CONTRATAÇÃO:** **Valor Estimado Total: R$ 2.259.813,72 (dois milhões, duzentos e cinquenta e nove mil, oitocentos e treze reais e setenta e dois centavos),** conforme planilhas orçamentárias, parte integrante do Projeto Básico – **ANEXO I** do presente Edital. **EMPREITADA:** (X) Preço Global ( ) Preço Unitário **ADJUDICAÇÃO DO OBJETO:** (X) Global ( ) Por Lote
D	**LOCAL DE EXECUÇÃO:** Município de Buriticupu/MA.
E	**UNIDADE RESPONSÁVEL PELO PROJETO BÁSICO** Setor de Engenharia Municipal **UNIDADE FISCALIZADORA** Setor de Engenharia Municipal
F	**LOCAL ONDE PODERÁ SER EXAMINADO E ADQUIRIDO O PROJETO BÁSICO** Prefeitura Municipal de Buriticupu/MA, – localizada na ***Rua Nível Médio, nº 300, Centro*** – Buriticupu/MA, Sala da Comissão Permanente de Licitação– CPL. A Planilha Orçamentária, Caderno de Encargos, Cronograma físico-financeiro, Projeto Básico e Especificações.
G	**ACOMPANHAMENTO E FISCALIZAÇÃO** Ficará a cargo da Prefeitura Municipal de Buriticupu, por equipe composta de engenheiro(s), e/ou arquiteto(s) e técnicos nomeados pela Autoridade Superior, para acompanhar a realização dos serviços.

ESTADO DO MARANHÃO
PREFEITURA MUNICIPAL DE BURITICUPU/MA
CNPJ Nº 01.612.525/0001-40
Rua São Raimundo, nº 01, CEP: 65.393-000, Centro – Buriticupu/MA

TOMADA DE PREÇOS Nº XXX/XXXX

ANEXO I – PROJETO BÁSICO

Contratação de empresa de engenharia para construção de um Centro de Atenção Psicossocial (CAPS) infantil do Município de Buriticupu – MA.

Valor Estimado Total: R$ 2.259.813,72 (dois milhões, duzentos e cinquenta e nove mil, oitocentos e treze reais e setenta e dois centavos).

BURITICUPU-MA
Proc. 0711001 2023
Fls. 154
Rub.

DIÁRIO OFICIAL DA UNIÃO
Publicado em: 20/11/2023 | Edição: 219 | Seção: 1 | Página: 103
Órgão: Ministério da Saúde/Gabinete da Ministra

PORTARIA GM/MS Nº 1.866, DE 17 DE NOVEMBRO DE 2023

Autoriza o Estado, Município ou Distrito Federal a receber recursos financeiros de capital destinados à execução de obras de construção.

A MINISTRA DE ESTADO DA SAÚDE no uso das atribuições que lhe conferem os incisos I e II do parágrafo único do art. 87 da Constituição, em observância a Lei nº 14.535, de 17 de janeiro de 2023, Lei Complementar nº 141, de 13 de janeiro de 2012 e Lei nº 8.080, de 19 de setembro de 1990, resolve:

Art. 1º Ficam autorizados os Estados, os Municípios ou Distrito Federal descritos no anexo desta Portaria, a receberem recursos financeiros de capital destinados à execução de obras de construção.

Art. 2º Os recursos financeiros desta Portaria são de natureza de despesa de Investimento e onerarão o Bloco de Estruturação da Rede de Serviços Públicos de Saúde.

Art. 3º As propostas de [illegible] tratam essa portaria serão processadas no Sistema de Monitoramento de Obras Fundo a F[illegible] (SISMOB), por meio do InvestSUS Gestão, disponível no portalfns.saude.gov.br.

Art. 4º O Fundo Nacional de Saúde adotará as medidas necessárias para as transferências de recursos financeiros estabelecidos nesta Portaria aos respectivos Fundos de Saúde, em parcela única, em conformidade com os processos de pagamento instruídos pelas Secretarias Finalísticas, após atendidas as condições previstas para essa modalidade de transferência.

Art. 5º O Estado, Município ou Distrito Federal habilitado deverá informar periodicamente a situação de execução da proposta habilitada no SISMOB, nos termos da Portaria de Consolidação nº GM/MS 06, de 03 de outubro de 2017, TITULO IX, DO FINACIAMENTO FUNDO A FUNDO PARA EXECUÇÃO DE OBRAS, Arts. 1104 a 1120.

Art. 6º A prestação de contas sobre a aplicação dos recursos financeiros será realizada por meio do Relatório Anual de Gestão - RAG, aprovado pelo respectivo Conselho local de saúde, nos termos dos artigos 34 a 36 da Lei Complementar nº 141, de 14 de janeiro de 2012.

Art. 7º Esta Portaria entra em vigor na data de sua publicação.

NISIA TRINDADE LIMA

ANEXO

Entes federados autorizados a receberem recursos financeiros federais destinados à execução de obras Fundo a Fundo de Construção.

UF	MUNICÍPIO	ENTIDADE	Nº DA PROPOSTA	VALOR TOTAL DA PROPOSTA (R$)	PROGRAMA ORÇAMENTÁRIO	FUNCIONAL PROGRAMÁTICA
MA	ACAILANDIA	MUNICIPIO DE ACAILANDIA	11816419000123005	1.898.000,00	000M	10302501885350001

BURITICUPU-MA
Proc. 0211001 2023
Fls. 155
Rub

		- FUNDO MUNICIPAL DE SAUDE				
MA	BARRA DO CORDA	FUNDO MUNICIPAL DE SAUDE	10452044000123010	1.898.000,00	000M	10302501885350001
MA	BURITICUPU	MUNICIPIO DE BURITICUPU - FUNDO MUNICIPAL DE SAUDE	12036458000123009	1.898.000,00	000M	10302501885350001
		TOTAL	3 PROPOSTA(S)	5.694.000,00		

Este conteúdo não substitui o publicado na versão certificada.

BURITICUPU-MA
Proc. 07112001 2023
Fls. 154
Rub

PORTARIA GM/MS Nº 1.866, DE 17 DE NOVEMBRO DE 2023

Autoriza o Estado, Município ou Distrito Federal a receber recursos financeiros de capital destinados à execução de obras de construção.

A MINISTRA DE ESTADO DA SAÚDE no uso das atribuições que lhe conferem os Incisos I e II do parágrafo único do art. 87 da Constituição, em observância a Lei nº 14.535, de 17 de janeiro de 2023, Lei Complementar nº 141, de 13 de janeiro de 2012 e Lei nº 8.080, de 19 de setembro de 1990, resolve:

Art. 1º Ficam autorizados os Estados, os Municípios ou Distrito Federal descritos no anexo desta Portaria, a receberem recursos financeiros de capital destinados à execução de obras de construção.

Art. 2º Os recursos financeiros desta Portaria são de natureza de despesa de Investimento e onerarão o Bloco de Estruturação da Rede de Serviços Públicos de Saúde.

Art. 3º As propostas de que tratam essa portaria serão processadas no Sistema de Monitoramento de Obras Fundo a Fundo (SISMOB), por meio do InvestSUS Gestão, disponível no portalfns.saude.gov.br.

Art. 4º O Fundo Nacional de Saúde adotará as medidas necessárias para as transferências de recursos financeiros estabelecidos nesta Portaria aos respectivos Fundos de Saúde, em parcela única, em conformidade com os processos de pagamento instruídos pelas Secretarias Finalísticas, após atendidas as condições previstas para essa modalidade de transferência.

Art. 5º O Estado, Município ou Distrito Federal habilitado deverá informar periodicamente a situação de execução da proposta habilitada no SISMOB, nos termos da Portaria de Consolidação nº GM/MS 06, de 03 de outubro de 2017, TITULO IX, DO FINACIAMENTO FUNDO A FUNDO PARA EXECUÇÃO DE OBRAS, Arts. 1104 a 1120.

Art. 6º A prestação de contas sobre a aplicação dos recursos financeiros será realizada por meio do Relatório Anual de Gestão - RAG, aprovado pelo respectivo Conselho local de saúde, nos termos dos artigos 34 a 36 da Lei Complementar nº 141, de 14 de janeiro de 2012.

Art. 7º Esta Portaria entra em vigor na data de sua publicação.

NISIA TRINDADE LIMA

ANEXO

Entes federados autorizados a receberem recursos financeiros federais destinados à execução de obras Fundo a Fundo de Construção.

UF	MUNICÍPIO	ENTIDADE	Nº DA PROPOSTA	VALOR TOTAL DA PROPOSTA (R$)	PROGRAMA ORÇAMENTÁRIO	FUNCIONAL PROGRAMÁTICA
MA	ACAILANDIA	MUNICIPIO DE ACAILANDIA - FUNDO MUNICIPAL DE SAUDE	11816419000123005	1.898.000,00	000M	10302501885350001
MA	I	FUNDO MUNICIPAL DE SAUDE	10452044000123010	1.898.000,00	000M	10302501885350001
MA	[illegible]	MUNICIPIO DE BURITICUPU - FUNDO MUNICIPAL DE SAUDE	12036458000123009	1.898.000,00	000M	10302501885350001
TOTAL			3 PROPOSTA(S)	5.694.000,00		

PORTARIA GM/MS Nº 1.867, DE 17 DE NOVEMBRO DE 2023

Autoriza o Estado, Município ou Distrito Federal a receber recursos financeiros de capital destinados à execução de obras de construção.

A MINISTRA DE ESTADO DA SAÚDE no uso das atribuições que lhe conferem os incisos I e II do parágrafo único do art. 87 da Constituição, em observância a Lei nº 14.535, de 17 de janeiro de 2023, Lei Complementar nº 141, de 13 de janeiro de 2012 e Lei nº 8.080, de 19 de setembro de 1990, resolve:

Art. 1º Ficam autorizados os Estados, os Municípios ou Distrito Federal descritos no anexo desta Portaria, a receberem recursos financeiros de capital destinados à execução de obras de construção.

Art. 2º Os recursos financeiros desta Portaria são de natureza de despesa de Investimento e onerarão o Bloco de Estruturação da Rede de Serviços Públicos de Saúde.

Art. 3º As propostas de que tratam essa portaria serão processadas no Sistema de Monitoramento de Obras Fundo a Fundo (SISMOB), por meio do InvestSUS Gestão, disponível no portalfns.saude.gov.br.

Art. 4º O Fundo Nacional de Saúde adotará as medidas necessárias para as transferências de recursos financeiros estabelecidos nesta Portaria aos respectivos Fundos de Saúde, em parcela única, em conformidade com os processos de pagamento instruídos pelas Secretarias Finalísticas, após atendidas as condições previstas para essa modalidade de transferência.

Art. 5º O Estado, Município ou Distrito Federal habilitado deverá informar periodicamente a situação de execução da proposta habilitada no SISMOB, nos termos da Portaria de Consolidação nº GM/MS 06, de 03 de outubro de 2017, TITULO IX, DO FINACIAMENTO FUNDO A FUNDO PARA EXECUÇÃO DE OBRAS, Arts. 1104 a 1120.

Art. 6º A prestação de contas sobre a aplicação dos recursos financeiros será realizada por meio do Relatório Anual de Gestão - RAG, aprovado pelo respectivo Conselho local de saúde, nos termos dos artigos 34 a 36 da Lei Complementar nº 141, de 14 de janeiro de 2012.

Art. 7º Esta Portaria entra em vigor na data de sua publicação.

NISIA TRINDADE LIMA

ANEXO

Entes federados autorizados a receberem recursos financeiros federais destinados à execução de obras Fundo a Fundo de Construção.

UF	MUNICÍPIO	ENTIDADE	Nº DA PROPOSTA	VALOR TOTAL DA PROPOSTA (R$)	PROGRAMA ORÇAMENTÁRIO	FUNCIONAL PROGRAMÁTICA
PA	AFUA	FUNDO MUNICIPAL DE SAUDE DE AFUA	19396243000123012	1.988.000,00	000M	10302501885350001
PA	CONCORDIA DO PARA	FUNDO MUNICIPAL DE SAUDE DE CONCORDIA DO PARA	07234361000123005	1.988.000,00	000M	10302501885350001
PA	MUANA	FUNDO MUNICIPAL DE SAUDE	11438326000123001	1.988.000,00	000M	10302501885350001
PA	PONTA DE PEDRAS	FUNDO MUNICIPAL DE SAUDE DE PONTA DE PEDRAS	11797106000123005	1.988.000,00	000M	10302501885350001
TOTAL			4 PROPOSTA(S)	7.952.000,00		

PORTARIA GM/MS Nº 1.868, DE 17 DE NOVEMBRO DE 2023

Autoriza o Estado, Município ou Distrito Federal a receber recursos financeiros de capital destinados à execução de obras de construção.

A MINISTRA DE ESTADO DA SAÚDE no uso das atribuições que lhe conferem os incisos I e II do parágrafo único do art. 87 da Constituição, em observância a Lei nº 14.535, de 17 de janeiro de 2023, Lei Complementar nº 141, de 13 de janeiro de 2012 e Lei nº 8.080, de 19 de setembro de 1990, resolve:

Art. 1º Ficam autorizados os Estados, os Municípios ou Distrito Federal descritos no anexo desta Portaria, a receberem recursos financeiros de capital destinados à execução de obras de construção.

Art. 2º Os recursos financeiros desta Portaria são de natureza de despesa de Investimento e onerarão o Bloco de Estruturação da Rede de Serviços Públicos de Saúde.

Art. 3º As propostas de que tratam essa portaria serão processadas no Sistema de Monitoramento de Obras Fundo a Fundo (SISMOB), por meio do InvestSUS Gestão, disponível no portalfns.saude.gov.br.

Art. 4º O Fundo Nacional de Saúde adotará as medidas necessárias para as transferências de recursos financeiros estabelecidos nesta Portaria aos respectivos Fundos de Saúde, em parcela única, em conformidade com os processos de pagamento instruídos pelas Secretarias Finalísticas, após atendidas as condições previstas para essa modalidade de transferência.

Art. 5º O Estado, Município ou Distrito Federal habilitado deverá informar periodicamente a situação de execução da proposta habilitada no SISMOB, nos termos da Portaria de Consolidação nº GM/MS 06, de 03 de outubro de 2017, TITULO IX, DO FINACIAMENTO FUNDO A FUNDO PARA EXECUÇÃO DE OBRAS, Arts. 1104 a 1120.

Art. 6º A prestação de contas sobre a aplicação dos recursos financeiros será realizada por meio do Relatório Anual de Gestão - RAG, aprovado pelo respectivo Conselho local de saúde, nos termos dos artigos 34 a 36 da Lei Complementar nº 141, de 14 de janeiro de 2012.

Art. 7º Esta Portaria entra em vigor na data de sua publicação.

NISIA TRINDADE LIMA

ANEXO

Entes federados autorizados a receberem recursos financeiros federais destinados à execução de obras Fundo a Fundo de Construção.

UF	MUNICÍPIO	ENTIDADE	Nº DA PROPOSTA	VALOR TOTAL DA PROPOSTA (R$)	PROGRAMA ORÇAMENTÁRIO	FUNCIONAL PROGRAMÁTICA
ES	COLATINA	FUNDO MUNICIPAL DE SAUDE DE COLATINA	14578805000123006	2.085.000,00	000M	10302501885350001
TOTAL			1 PROPOSTA(S)	2.085.000,00		

Anotação de Responsabilidade Técnica - ART
Lei nº 6.496, de 7 de dezembro de 1977

CREA-MA

ART OBRA / SERVIÇO
Nº MA20230713459

Conselho Regional de Engenharia e Agronomia do Estado do Maranhão

BURITICUPU-MA
Proc. 07120001 2023
Fls. 154
Rub.

SUBSTITUIÇÃO à MA20230711966

1. Responsável Técnico

RUAN GUIMARÃES ALVES
Título profissional: **ENGENHEIRO CIVIL**
RNP: **1118831292**
Registro: **1118831292MA**

2. Dados do Contrato

Contratante: **PREFEITURA MUNICIPAL DE BURITICUPU-MA** CPF/CNPJ: **01.612.525/0001-40**
RUA SÃO RAIMUNDO Nº: **01**
Complemento: **PROXIMO A PRAÇA DO FAROL** Bairro: **CENTRO**
Cidade: **BURITICUPU** UF: **MA** CEP: **65393000**

Contrato: **Não especificado** Celebrado em:
Valor: **R$ 1.500,00** Tipo de contratante: **Pessoa Jurídica de Direito Público**
Ação Institucional: **Outros**

3. Dados da Obra/Serviço

RUA DO FLAMENGO Nº: **01**
Complemento: **ESQUINA COM AVENIDA DAVI ALVES SILVA** Bairro: **CENTRO**
Cidade: **BURITICUPU** UF: **MA** CEP: **65393000**
Data de Início: **27/11/2023** Previsão de término: **26/11/2024** Coordenadas Geográficas: **-4.315995, -46.457445**
Finalidade: **Infraestrutura** Código: **Não Especificado**
Proprietário: **PREFEITURA MUNICIPAL DE BURITICUPU-MA** CPF/CNPJ: **01.612.525/0001-40**

4. Atividade Técnica

14 - Elaboração	Quantidade	Unidade
81 - Projeto Arquitetônico > CONSTRUÇÃO CIVIL > EDIFICAÇÕES > DE EDIFICAÇÃO > #1.1.1.1 - DE ALVENARIA	608,16	m²
81 - Projeto Arquitetônico > CONSTRUÇÃO CIVIL > EDIFICAÇÕES > DE EDIFICAÇÃO > #1.1.1.4 - EM MATERIAIS MISTOS	608,16	m²
81 - Projeto Arquitetônico > SISTEMAS DE PROTEÇÃO CONTRA INCÊNDIOS E CATÁSTROFES > EQUIPAMENTOS DE COMBATE A INCÊNDIOS > #43.4.3 - DE LOCALIZAÇÃO DE EQUIPAMENTO DE COMBATE A INCÊNDIO	608,16	m²
81 - Projeto Arquitetônico > CONSTRUÇÃO CIVIL > INSTALAÇÕES DE PREVENÇÃO E COMBATE A INCÊNDIO > #1.6.6 - DE PREVENÇÃO E COMBATE A INCÊNDIO E PÂNICO	608,16	m²
81 - Projeto Arquitetônico > CONSTRUÇÃO CIVIL > INSTALAÇÕES DE PREVENÇÃO E COMBATE A INCÊNDIO > #1.6.5 - DE SINALIZAÇÃO DE EMERGÊNCIA EM EDIFICAÇÃO	608,16	m²
81 - Projeto Arquitetônico > ESTRUTURAS > ESTRUTURAS METÁLICAS > DE ESTRUTURA METÁLICA > #2.2.1.1 - PARA EDIFICAÇÃO	608,16	m²
81 - Projeto Arquitetônico > ELETROTÉCNICA > INSTALAÇÕES ELÉTRICAS > DE INSTALAÇÕES ELÉTRICAS EM BAIXA TENSÃO > #11.10.1.2 - PARA FINS COMERCIAIS	608,16	m²
81 - Projeto Arquitetônico > ESTRUTURAS > ESTRUTURAS DE CONCRETO E ARGAMASSA ARMADA > #2.1.1 - DE ESTRUTURA DE CONCRETO ARMADO	608,16	m²
35 - Elaboração de orçamento > CONSTRUÇÃO CIVIL > EDIFICAÇÕES > DE EDIFICAÇÃO > #1.1.1.1 - DE ALVENARIA	608,16	m²
35 - Elaboração de orçamento > CONSTRUÇÃO CIVIL > EDIFICAÇÕES > DE EDIFICAÇÃO > #1.1.1.4 - EM MATERIAIS MISTOS	608,16	m²
35 - Elaboração de orçamento > SISTEMAS DE PROTEÇÃO CONTRA INCÊNDIOS E CATÁSTROFES > EQUIPAMENTOS DE COMBATE A INCÊNDIOS > #43.4.3 - DE LOCALIZAÇÃO DE EQUIPAMENTO DE COMBATE A INCÊNDIO	608,16	m²
35 - Elaboração de orçamento > CONSTRUÇÃO CIVIL > INSTALAÇÕES DE PREVENÇÃO E COMBATE A INCÊNDIO > #1.6.6 - DE PREVENÇÃO E COMBATE A INCÊNDIO E PÂNICO	608,16	m²
35 - Elaboração de orçamento > CONSTRUÇÃO CIVIL > INSTALAÇÕES DE PREVENÇÃO E COMBATE A INCÊNDIO > #1.6.5 - DE SINALIZAÇÃO DE EMERGÊNCIA EM EDIFICAÇÃO	608,16	m²
35 - Elaboração de orçamento > ESTRUTURAS > ESTRUTURAS METÁLICAS > DE ESTRUTURA METÁLICA > #2.2.1.1 - PARA EDIFICAÇÃO	608,16	m²
35 - Elaboração de orçamento > ELETROTÉCNICA > INSTALAÇÕES ELÉTRICAS > DE INSTALAÇÕES ELÉTRICAS EM BAIXA TENSÃO > #11.10.1.2 - PARA FINS COMERCIAIS	608,16	m²
35 - Elaboração de orçamento > ESTRUTURAS > ESTRUTURAS DE CONCRETO E ARGAMASSA ARMADA > #2.1.1 - DE ESTRUTURA DE CONCRETO ARMADO	608,16	m²
18 - Fiscalização	Quantidade	Unidade

A autenticidade desta ART pode ser verificada em: https://crea-ma.sitac.com.br/publico/, com a chave: B2x1Z
Impresso em: 30/11/2023 às 08:40:59 por: , ip: 191.7.3.75

Anotação de Responsabilidade Técnica - ART
Lei nº 6.496, de 7 de dezembro de 1977

CREA-MA

ART OBRA / SERVIÇO
Nº MA20230713459

Conselho Regional de Engenharia e Agronomia do Estado do Maranhão

BURITICUPU-MA
Proc. 021309/2023
Fls. 158
Rub.

SUBSTITUIÇÃO à MA20230711966

60 - Fiscalização de obra > CONSTRUÇÃO CIVIL > EDIFICAÇÕES > DE EDIFICAÇÃO > #1.1.1.1 - DE ALVENARIA	608,16	m²
60 - Fiscalização de obra > CONSTRUÇÃO CIVIL > EDIFICAÇÕES > DE EDIFICAÇÃO > #1.1.1.4 - EM MATERIAIS MISTOS	608,16	m²
60 - Fiscalização de obra > SISTEMAS DE PROTEÇÃO CONTRA INCÊNDIOS E CATÁSTROFES > EQUIPAMENTOS DE COMBATE A INCÊNDIOS > #43.4.3 - DE LOCALIZAÇÃO DE EQUIPAMENTO DE COMBATE A INCÊNDIO	608,16	m²
60 - Fiscalização de obra > ESTRUTURAS > ESTRUTURAS METÁLICAS > DE ESTRUTURA METÁLICA > #2.2.1.1 - PARA EDIFICAÇÃO	608,16	m²
60 - Fiscalização de obra > ESTRUTURAS > ESTRUTURAS DE CONCRETO E ARGAMASSA ARMADA > #2.1.1 - DE ESTRUTURA DE CONCRETO ARMADO	608,16	m²

Após a conclusão das atividades técnicas o profissional deve proceder a baixa desta ART

5. Observações

ART DESTINADA A ELABORAÇÃO DE ORÇAMENTO, PROJETO E FISCALIZAÇÃO DE INSTALAÇÃO DE UM CAPS AD INFANTIL, LOCALIZADO NA RUA DO FLAMENGO COM AVENIDA DAVI ALVES SILVA, EM BURITICUPU-MA.

6. Declarações

- Declaro que estou cumprindo as regras de acessibilidade previstas nas normas técnicas da ABNT, na legislação específica e no decreto n. 5296/2004.

- Cláusula Compromissória: Qualquer conflito ou litígio originado do presente contrato, bem como sua interpretação ou execução, será resolvido por arbitragem, de acordo com a Lei no. 9.307, de 23 de setembro de 1996, por meio do Centro de Mediação e Arbitragem - CMA vinculado ao Crea-MA, nos termos do respectivo regulamento de arbitragem que, expressamente, as partes declaram concordar.

7. Entidade de Classe

SEM INDICACAO DE ENTIDADE DE CLASSE

Ruan Guimarães Alves
Engenheiro Civil
CREA - MA 111883129-2

8. Assinaturas

Declaro serem verdadeiras as informações acima

RUAN GUIMARÃES ALVES - CPF: 056.429.403-92

Buriticupu, 29 de 11 de 2023
Local data

PREFEITURA MUNICIPAL DE BURITICUPU-MA - CNPJ: 01.612.525/0001-40

9. Informações

* A ART é válida somente quando quitada, mediante apresentação do comprovante do pagamento ou conferência no site do Crea.

10. Valor

Esta ART é isenta de taxa Registrada em: **29/11/2023**

CAU/BR Conselho de Arquitetura e Urbanismo do Brasil

Registro de Responsabilidade Técnica - RRT

RRT 13751564

BURITICURU-MA
Proc. 0711/2024 2023
Fls. 159
Rub.

1. RESPONSÁVEL TÉCNICO

Nome Civil/Social: RAIMARA TEIXEIRA RAMOS
CPF: 034.XXX.XXX-10
Título Profissional: Arquiteto(a) e Urbanista
Nº do Registro: 00A2454076

2. DETALHES DO RRT

Nº do RRT: SI13751564I00CT001
Modalidade: RRT SIMPLES
Data de Cadastro: 27/11/2023
Forma de Registro: INICIAL
Data de Registro: 02/12/2023
Forma de Participação: INDIVIDUAL

2.1 Valor da(s) taxa(s)

Valor da(s) taxa(s): R$115,18
Boleto nº 19281154
Pago em: 01/12/2023

3. DADOS DO SERVIÇO/CONTRATANTE

3.1 Serviço 001

Contratante: PREFEITURA MUNICIPAL DE BURITICUPU
CPF/CNPJ: 01.XXX.XXX/0001-40
Tipo: Pessoa Jurídica de Direito Público
Data de Início: 27/11/2023
Valor do Serviço/Honorários: R$1.500,00
Data de Previsão de Término: 26/11/2024

3.1.1 Endereço da Obra/Serviço

País: Brasil
CEP: 65393000
Tipo Logradouro: R
Nº: S/N
Logradouro: RUA DO FLAMENGO
Complemento: ESQUINA COM AVENIDA DAVI ALVES SILVA
Bairro: CENTRO
Cidade/UF: BURITICUPU/MA

3.1.2 Atividade(s) Técnica(s)

Grupo: PROJETO
Quantidade: 608,16
Atividade: 1.1.2 - Projeto arquitetônico
Unidade: metro quadrado
Grupo: PROJETO
Quantidade: 608,16
Atividade: 1.7.1 - Memorial descritivo
Unidade: metro quadrado
Grupo: PROJETO
Quantidade: 608,16
Atividade: 1.1.1 - Levantamento arquitetônico
Unidade: metro quadrado

3.1.3 Tipologia

Tipologia: Público

3.1.4 Descrição da Obra/Serviço

RRT DESTINADA AO PROJETO DE CENTRO DE ATENÇÃO PISICOSSOCIAL (CAPS) INFANTIL LOCALIZADO NA RUA DO FLAMENGO ESQUINA COM AVENIDA DAVI ALVES SILVA, CENTRO DE BURITICUPU-MA.

BURITICUPU-MA
Proc. 07/12007 2023
Fls. 160
Rub.

3.1.5 Declaração de Acessibilidade

Declaro o atendimento às regras de acessibilidade previstas em legislação e em normas técnicas pertinentes para as edificações abertas ao público, de uso público ou privativas de uso coletivo, conforme § 1º do art. 56 da Lei nº 13146, de 06 de julho de 2015.

4. RRT VINCULADO POR FORMA DE REGISTRO

Nº do RRT	Contratante	Forma de Registro	Data de Registro
SI13751564I00CT001	**PREFEITURA MUNICIPAL DE BURITICUPU**	**INICIAL**	**27/11/2023**

5. DECLARAÇÃO DE VERACIDADE

Declaro para os devidos fins de direitos e obrigações, sob as penas previstas na legislação vigente, que as informações cadastradas neste RRT são verdadeiras e de minha responsabilidade técnica e civil.

6. ASSINATURA ELETRÔNICA

Documento assinado eletronicamente por meio do SICCAU do arquiteto(a) e urbanista RAIMARA TEIXEIRA RAMOS, registro CAU nº 00A2454076, na data e hora: 27/11/2023 11:35:58, com o uso de login e de senha. O **CPF/CNPJ** está oculto visando proteger os direitos fundamentais de liberdade, privacidade e o livre desenvolvimento da personalidade da pessoa natural **(LGPD)**

A autenticidade deste RRT pode ser verificada em: https://siccau.caubr.gov.br/app/view/sight/externo?form=Servicos, ou via QRCode.

PREFEITURA DE BURITICUPU
CIDADE DE UM POVO FORTE E CORAJOSO

Obra
CENTRO DE ATENÇÃO PSICOSSOCIAL - I, II, AD E I

Bancos
SINAPI - 10/2023 - Maranhão
SBC - 11/2023 - Maranhão
SICRO3 - 07/2023 - Maranhão
SICRO2 - 11/2016 -

B.D.I.
20,0%

Encargos	ÁREA:
Não Desonerado: 118,32%	608,12 m²

Orçamento Sintético

Item	Código	Banco	Descrição	Und	Quant.	Valor Unit	Valor Unit com BDI	Total	Peso (%)
1			**Serviços Preliminares**					**110.271,57**	**4,88 %**
1.1			**Movimento de Terra**					**1.943,23**	**0,09 %**
1.1.1	73672	SINAPI	DESMATAMENTO E LIMPEZA MECANIZADA DE TERRENO COM ARVORES ATE Ø 15CM, UTILIZANDO TRATOR DE ESTEIRAS	m²	1395	0,51	0,61	850,95	0,04 %
1.1.2	74010/001	SINAPI	CARGA E DESCARGA MECANICA DE SOLO UTILIZANDO CAMINHAO BASCULANTE 6,0M3/16T E PA CARREGADEIRA SOBRE PNEUS 128 HP, CAPACIDADE DA CAÇAMBA 1,7 A 2,8 M3, PESO OPERACIONAL 11632 KG	m³	418,5	2,18	2,61	1.092,28	0,05 %
1.2			**Serviços Iniciais**					**57.850,58**	**2,56 %**
1.2.1	74220/001	SINAPI	TAPUME DE CHAPA DE MADEIRA COMPENSADA, E= 6MM, COM PINTURA A CAL E REAPROVEITAMENTO DE 2X	m²	90	76,87	92,24	8.301,60	0,37 %
1.2.2	74209/001	SINAPI	PLACA DE OBRA EM CHAPA DE ACO GALVANIZADO	m²	10	375,14	450,16	4.501,60	0,20 %
1.2.3	73805/001	SINAPI	BARRACAO DE OBRA PARA ALOJAMENTO/ESCRITORIO, PISO EM PINHO 3A, PAREDES EM COMPENSADO 10MM, COBERTURA EM TELHA FIBROCIMENTO 6MM, INCLUSO INSTALACOES ELETRICAS E ESQUADRIAS. REAPROVEITADO 5 VEZES	m²	45	521,94	626,32	28.184,40	1,25 %
1.2.4	73992/001	SINAPI	LOCACAO CONVENCIONAL DE OBRA, ATRAVÉS DE GABARITO DE TABUAS CORRIDAS PONTALETADAS A CADA 1,50M, SEM REAPROVEITAMENTO	m²	741,23	18,96	22,75	16.862,98	0,75 %
1.3			**Projetos Complementares**					**50.477,76**	**2,23 %**
1.3.1	000038	SBC	PROJETO EXECUTIVO ESTRUTURAL	m²	741,23	20,00	24,00	17.789,52	0,79 %
1.3.2	000062	SBC	PROJETO DE INSTALACAO ELETRICA EDIFICACAO	m²	741,23	17,00	20,40	15.121,09	0,67 %
1.3.3	000064	SBC	PROJETO ""AS BUILT"" DE INSTALACOES HIDRAULICAS	m²	741,23	7,25	8,70	6.448,70	0,29 %
1.3.4	000103	SBC	PROJETO DE ARQUITETURA	m²	741,23	12,50	15,00	11.118,45	0,49 %
2			**Fundações**					**226.787,68**	**10,04 %**
2.1			**Estacas Escavadas**					**55.806,59**	**2,47 %**
2.1.1	12.05.020	CPOS/CDHU	Estaca escavada mecanicamente, diâmetro de 25 cm até 20 t	M	855	53,91	64,69	55.309,95	2,45 %

BURITICUPU-MA
Proc. 07/11/2023
Fls.
Rub.

2.1.2	02.50.001	FDE	DEMOLIÇÃO DE CONCRETO SIMPLES (MANUAL)	m³	1,85	169,40	203,28	376,06	0,02 %
2.1.3	74010/001	SINAPI	CARGA E DESCARGA MECANICA DE SOLO UTILIZANDO CAMINHAO BASCULANTE 6,0M3/16T E PA CARREGADEIRA SOBRE PNEUS 128 HP, CAPACIDADE DA CAÇAMBA 1,7 A 2,8 M3, PESO OPERACIONAL 11632 KG	m³	46,2	2,18	2,61	120,58	0,01 %
2.2			**Blocos e Vigas Baldrames**					**170.981,09**	**7,57 %**
2.2.1	79517/001	SINAPI	ESCAVACAO MANUAL EM SOLO-PROF. ATE 1,50 M	m³	262,62	38,60	46,32	12.164,55	0,54 %
2.2.2	5622	SINAPI	REGULARIZACAO E COMPACTACAO MANUAL DE TERRENO COM SOQUETE	m²	303,31	6,36	7,63	2.314,25	0,10 %
2.2.3	74048/007	SINAPI	LASTRO DE CONCRETO, E=3CM, PREPARO MECÂNICO, INCLUSOS ADITIVO IMPERMEABILIZANTE, LANÇAMENTO E ADENSAMENTO	m²	15,17	29,85	35,82	543,38	0,02 %
2.2.4	103796	SINAPI	FABRICAÇÃO, MONTAGEM E DESMONTAGEM DE FÔRMA PARA BACIA DE DISSIPAÇÃO, EM MADEIRA SERRADA, E = 25 MM, 2 UTILIZAÇÕES. AF_08/2022	m²	336,78	73,89	88,66	29.858,91	1,32 %
2.2.5	74254/002	SINAPI	ARMACAO ACO CA-50, DIAM. 6,3 (1/4) À 12,5MM(1/2) -FORNECIMENTO/ CORTE(PERDA DE 10%) / DOBRA / COLOCAÇÃO.	KG	3399,8	13,80	16,56	56.300,68	2,49 %
2.2.6	74138/003	SINAPI	CONCRETO USINADO BOMBEADO FCK=25MPA, INCLUSIVE LANCAMENTO E ADENSAMENTO	m³	36,06	661,00	793,20	28.602,79	1,27 %
2.2.7	73964/001	SINAPI	REATERRO DE VALA/CAVA COMPACTADA A MACO EM CAMADAS DE 20CM (EM BECOS DE ATÉ 2,50M DE LARGURA EM FAVELAS)	m³	211,43	57,90	69,48	14.690,15	0,65 %
2.2.8	74010/001	SINAPI	CARGA E DESCARGA MECANICA DE SOLO UTILIZANDO CAMINHAO BASCULANTE 6,0M3/16T E PA CARREGADEIRA SOBRE PNEUS 128 HP, CAPACIDADE DA CAÇAMBA 1,7 A 2,8 M3, PESO OPERACIONAL 11632 KG	m³	51,22	2,18	2,61	133,68	0,01 %
2.2.9	C4592	SEINFRA	ALVENARIA DE EMBASAMENTO EM TIJOLO CERÂMICO FURADO C/ ARGAMASSA CIMENTO E AREIA 1:4	m³	31,03	708,26	849,91	26.372,70	1,17 %
3			**Superestrutura**					**263.021,98**	**11,64 %**
3.1			**Pilares e Vigas**					**130.669,82**	**5,78 %**
3.1.1	84215	SINAPI	FORMA PARA ESTRUTURAS DE CONCRETO (PILAR, VIGA E LAJE) EM CHAPA DE MADEIRA COMPENSADA RESINADA, DE 1,10 X 2,20, ESPESSURA = 12 MM, 03 UTILIZACOES. (FABRICACAO, MONTAGEM E DESMONTAGEM)	m²	604,76	67,91	81,49	49.281,89	2,18 %
3.1.2	74254/002	SINAPI	ARMACAO ACO CA-50, DIAM. 6,3 (1/4) À 12,5MM(1/2) -FORNECIMENTO/ CORTE(PERDA DE 10%) / DOBRA / COLOCAÇÃO.	KG	3512,74	13,80	16,56	58.170,97	2,57 %
3.1.3	74138/003	SINAPI	CONCRETO USINADO BOMBEADO FCK=25MPA, INCLUSIVE LANCAMENTO E ADENSAMENTO	m³	29,27	661,00	793,20	23.216,96	1,03 %
3.2			**Laje pré-moldada**					**132.352,16**	**5,86 %**

BURITICUPU-MA
Proc. 071/2023
Fls.
Rub.

3.2.1	74141/001	SINAPI	LAJE PRE-MOLD BETA 11 P/1KN/M2 VAOS 4,40M/INCL VIGOTAS TIJOLOS ARMADURA NEGATIVA CAPEAMENTO 3CM CONCRETO 20MPA ESCORAMENTO MATERIAL E MAO DE OBRA.	m²	722,08	141,82	170,18	122.883,57	5,44 %
3.2.2	73994/001	SINAPI	ARMACAO EM TELA DE ACO SOLDADA NERVURADA Q-138, ACO CA-60, 4,2MM, MALHA 10X10CM	KG	1068,69	7,39	8,86	9.468,59	0,42 %
4			**Coberturas**					**160.575,72**	**7,11 %**
4.1			**Estrutura Metálica**					**96.483,20**	**4,27 %**
4.1.1	150204	AGETOP CIVIL	ESTRUTURA METÁLICA CONVENCIONAL EM AÇO DO TIPO MR-250 / ASTM A36 COM FUNDO ANTICORROSIVO	Kg	4086,54	15,51	18,61	76.050,50	3,37 %
4.1.2	03.04.030	FDE	DESMONTAGEM DE ESTRUTURA METALICA	KG	4086,54	4,17	5,00	20.432,70	0,90 %
4.2			**Coberturas**					**64.092,52**	**2,84 %**
4.2.1	73938/003	SINAPI	COBERTURA EM TELHA CERAMICA TIPO FRANCESA OU MARSELHA, EXCLUINDO MADEIRAMENTO	m²	681,09	49,52	59,42	40.470,36	1,79 %
4.2.2	72107	SINAPI	RUFO EM CHAPA DE ACO GALVANIZADO NUMERO 24, DESENVOLVIMENTO DE 25CM	M	287,75	33,58	40,29	11.593,44	0,51 %
4.2.3	73938/007	SINAPI	EMBOCAMENTO DE ULTIMA FIADA DE TELHA PLAN, COLONIAL OU PAULISTA, COM ARGAMASSA TRACO 1:2:8 (CIMENTO, CAL E AREIA)	M	112,65	14,54	17,44	1.964,61	0,09 %
4.2.4	84093	SINAPI	TABEIRA DE MADEIRA LEI, 1A QUALIDADE, 2,5X30,0CM PARA BEIRAL DE TELHADO	M	175,15	47,89	57,46	10.064,11	0,45 %
5			**Alvenaria e Divisórias**					**122.683,44**	**5,43 %**
5.1	C0073	SEINFRA	ALVENARIA DE TIJOLO CERÂMICO FURADO (9x19x19)cm C/ARGAMASSA MISTA DE CAL HIDRATADA ESP.=10cm (1:2:8)	m²	971,42	67,68	81,21	78.889,01	3,49 %
5.2	04.01.058	FDE	VERGA/CINTA EM BLOCO DE CONCRETO CANALETA - 14 CM	M	160,12	37,06	44,47	7.120,53	0,32 %
5.3	74229/001	SINAPI	DIVISORIA EM MARMORE BRANCO POLIDO, ESPESSURA 3 CM, ASSENTADO COM ARGAMASSA TRACO 1:4 (CIMENTO E AREIA), ARREMATE COM CIMENTO BRANCO, EXCLUSIVE FERRAGENS	m²	28,98	1.054,58	1.265,49	36.673,90	1,62 %
6			**Impermeabilizações**					**74.393,64**	**3,29 %**
6.1			**Baldrames e Embasamentos**					**29.338,91**	**1,30 %**
6.1.1	5968	SINAPI	IMPERMEABILIZACAO DE SUPERFICIE COM ARGAMASSA DE CIMENTO E AREIA (MEDIA), TRACO 1:3, COM ADITIVO IMPERMEABILIZANTE, E=2CM.	m²	406,3	48,41	58,09	23.601,96	1,04 %
6.1.2	74106/001	SINAPI	IMPERMEABILIZACAO DE ESTRUTURAS ENTERRADAS, COM TINTA ASFALTICA, DUAS DEMAOS.	m²	406,3	11,77	14,12	5.736,95	0,25 %
6.2			**Áreas molhadas**					**6.253,36**	**0,28 %**
6.2.1	121101	AGETOP CIVIL	IMPERMEABILIZAÇÃO MURO DE ARRIMO COM 4 DEMÃOS DE EMULSÃO ASFÁLTICA	m²	274,03	19,02	22,82	6.253,36	0,28 %
6.3			**Muros de Arrimos/Jardim**					**6.248,85**	**0,28 %**

BURITICUPU-MA
Proc. 07/01/2023
Fls. 162
Rub.

6.3.1	87621	SINAPI	CONTRAPISO EM ARGAMASSA TRAÇO 1:4 (CIMENTO E AREIA), PREPARO MECÂNICO COM MISTURADOR 300 KG, APLICADO EM ÁREAS SECAS MENORES QUE 10M2 SOBRE LAJE, ADERIDO, ESPESSURA 2CM, ACABAMENTO NÃO REFORÇADO. AF_06/2014	m²	35,1	33,86	40,63	1.426,11	0,06 %
6.3.2	73753/001	SINAPI	IMPERMEABILIZACAO DE SUPERFICIE COM MANTA ASFALTICA PROTEGIDA COM FILME DE ALUMINIO GOFRADO (DE ESPESSURA 0,8MM), INCLUSA APLICACAO DE EMULSAO ASFALTICA, E=3MM.	m²	35,1	114,50	137,40	4.822,74	0,21 %
6.4			**Lajes Aparentes**					**32.552,52**	**1,44 %**
6.4.1	87621	SINAPI	CONTRAPISO EM ARGAMASSA TRAÇO 1:4 (CIMENTO E AREIA), PREPARO MECÂNICO COM MISTURADOR 300 KG, APLICADO EM ÁREAS SECAS MENORES QUE 10M2 SOBRE LAJE, ADERIDO, ESPESSURA 2CM, ACABAMENTO NÃO REFORÇADO. AF_06/2014	m²	148,73	33,86	40,63	6.042,89	0,27 %
6.4.2	73753/001	SINAPI	IMPERMEABILIZACAO DE SUPERFICIE COM MANTA ASFALTICA PROTEGIDA COM FILME DE ALUMINIO GOFRADO (DE ESPESSURA 0,8MM), INCLUSA APLICACAO DE EMULSAO ASFALTICA, E=3MM.	m²	148,73	114,50	137,40	20.435,50	0,90 %
6.4.3	83754	SINAPI	PROTECAO MECANICA DE SUPERFICIE COM ARGAMASSA DE CIMENTO E AREIA, TRACO 1:6, E=2 CM	m²	148,73	34,04	40,84	6.074,13	0,27 %
7			**Revestimento**					**179.225,80**	**7,93 %**
7.1			**Revestimento Interno**					**127.963,38**	**5,66 %**
7.1.1	87889	SINAPI	CHAPISCO APLICADO EM ALVENARIA (SEM PRESENÇA DE VÃOS) E ESTRUTURAS DE CONCRETO DE FACHADA, COM ROLO PARA TEXTURA ACRÍLICA. ARGAMASSA TRAÇO 1:4 E EMULSÃO POLIMÉRICA (ADESIVO) COM PREPARO EM BETONEIRA 400L. AF_10/2022	m²	1717,37	6,94	8,32	14.288,51	0,63 %
7.1.2	87546	SINAPI	EMBOÇO, PARA RECEBIMENTO DE CERÂMICA, EM ARGAMASSA TRAÇO 1:2:8, PREPARO MANUAL, APLICADO MANUALMENTE EM FACES INTERNAS DE PAREDES, PARA AMBIENTE COM ÁREA MENOR QUE 5M2, ESPESSURA DE 10MM, COM EXECUÇÃO DE TALISCAS. AF_06/2014	m²	454,51	28,49	34,18	15.535,15	0,69 %
7.1.3	87547	SINAPI	MASSA ÚNICA, PARA RECEBIMENTO DE PINTURA, EM ARGAMASSA TRAÇO 1:2:8, PREPARO MECÂNICO COM BETONEIRA 400L, APLICADA MANUALMENTE EM FACES INTERNAS DE PAREDES, ESPESSURA DE 10MM, COM EXECUÇÃO DE TALISCAS. AF_06/2014	m²	1262,86	22,52	27,02	34.122,47	1,51 %
7.1.4	87273	SINAPI	REVESTIMENTO CERÂMICO PARA PAREDES INTERNAS COM PLACAS TIPO ESMALTADA EXTRA DE DIMENSÕES 33X45 CM APLICADAS NA ALTURA INTEIRA DAS PAREDES. AF_02/2023_PE	m²	454,51	74,24	89,08	40.487,75	1,79 %
7.1.5	73908/002	SINAPI	CANTONEIRA DE ALUMINIO 1"X1" PARA PROTECAO DE QUINA DE PAREDE	M	15	42,95	51,54	773,10	0,03 %

BURITICUPU-MA
Proc. 07/2023
Fls.
Rubrica

7.1.6	84089	SINAPI	PEITORIL EM MARMORE BRANCO, LARGURA DE 25CM, ASSENTADO COM ARGAMASSA TRACO 1:3 (CIMENTO E AREIA MEDIA), PREPARO MANUAL DA ARGAMASSA	M	81,05	233,98	280,77	22.756,40	1,01 %
7.2			**Revestimento Externo**					**51.262,42**	**2,27 %**
7.2.1	87889	SINAPI	CHAPISCO APLICADO EM ALVENARIA (SEM PRESENÇA DE VÃOS) E ESTRUTURAS DE CONCRETO DE FACHADA, COM ROLO PARA TEXTURA ACRÍLICA. ARGAMASSA TRAÇO 1:4 E EMULSÃO POLIMÉRICA (ADESIVO) COM PREPARO EM BETONEIRA 400L. AF_10/2022	m²	614,53	6,94	8,32	5.112,88	0,23 %
7.2.2	87546	SINAPI	EMBOÇO, PARA RECEBIMENTO DE CERÂMICA, EM ARGAMASSA TRAÇO 1:2:8, PREPARO MANUAL, APLICADO MANUALMENTE EM FACES INTERNAS DE PAREDES, PARA AMBIENTE COM ÁREA MENOR QUE 5M2, ESPESSURA DE 10MM, COM EXECUÇÃO DE TALISCAS. AF_06/2014	m²	178,39	28,49	34,18	6.097,37	0,27 %
7.2.3	87547	SINAPI	MASSA ÚNICA, PARA RECEBIMENTO DE PINTURA, EM ARGAMASSA TRAÇO 1:2:8, PREPARO MECÂNICO COM BETONEIRA 400L, APLICADA MANUALMENTE EM FACES INTERNAS DE PAREDES, ESPESSURA DE 10MM, COM EXECUÇÃO DE TALISCAS. AF_06/2014	m²	436,14	22,52	27,02	11.784,50	0,52 %
7.2.4	C4431	SEINFRA	CERÂMICA ESMALTADA C/ ARG. CIMENTO E AREIA ATÉ 10x10cm (100 cm²) - DECORATIVA P/ PAREDE	m²	178,39	132,05	158,46	28.267,67	1,25 %
8			**Pisos**					**147.595,17**	**6,53 %**
8.1			**Piso em concreto armado**					**28.957,99**	**1,28 %**
8.1.1	72183	SINAPI	PISO EM CONCRETO 20MPA PREPARO MECANICO, ESPESSURA 7 CM, COM ARMACAO EM TELA SOLDADA	m²	232,8	103,66	124,39	28.957,99	1,28 %
8.2			**Pisos Internos**					**77.209,60**	**3,42 %**
8.2.1	100577	SINAPI	REGULARIZAÇÃO E COMPACTAÇÃO DE SUBLEITO DE SOLO PREDOMINANTEMENTE ARENOSO. AF_11/2019	m²	574,42	1,17	1,40	804,18	0,04 %
8.2.2	73907/003	SINAPI	LASTRO DE CONCRETO, E=5CM, PREPARO MECÂNICO, INCLUSOS LANÇAMENTO E ADENSAMENTO	m²	574,42	40,14	48,16	27.664,06	1,22 %
8.2.3	87247	SINAPI	REVESTIMENTO CERÂMICO PARA PISO COM PLACAS TIPO ESMALTADA EXTRA DE DIMENSÕES 35X35 CM APLICADA EM AMBIENTES DE ÁREA ENTRE 5 M2 E 10 M2. AF_02/2023_PE	m²	167,74	67,12	80,54	13.509,77	0,60 %
8.2.4	87251	SINAPI	REVESTIMENTO CERÂMICO PARA PISO COM PLACAS TIPO ESMALTADA EXTRA DE DIMENSÕES 45X45 CM APLICADA EM AMBIENTES DE ÁREA MAIOR QUE 10 M2. AF_02/2023_PE	m²	406,68	60,61	72,73	29.577,83	1,31 %
8.2.5	88648	SINAPI	RODAPÉ CERÂMICO DE 7CM DE ALTURA COM PLACAS TIPO ESMALTADA EXTRA DE DIMENSÕES 35X35CM. AF_02/2023	M	180,85	8,33	9,99	1.806,69	0,08 %
8.2.6	88649	SINAPI	RODAPÉ CERÂMICO DE 7CM DE ALTURA COM PLACAS TIPO ESMALTADA EXTRA DE DIMENSÕES 45X45CM. AF_02/2023	M	321,8	9,49	11,38	3.662,08	0,16 %
8.2.7	13.02.053	FDE	BORRACHA COLADA - PISO TATIL DE ALERTA	m²	0,75	205,55	246,66	184,99	0,01 %
8.3			**Soleiras**					**8.316,35**	**0,37 %**

BURITICUPU-MA
Proc. 2023
Fls.
Rubr.

8.3.1	84161	SINAPI	SOLEIRA DE MARMORE BRANCO, LARGURA 15CM, ESPESSURA 3CM, ASSENTADA SOBRE ARGAMASSA TRACO 1:4 (CIMENTO E AREIA)	M	58,25	118,98	142,77	8.316,35	0,37 %
8.4			**Juntas**					**2.601,15**	**0,12 %**
8.4.1	74121/001	SINAPI	JUNTA DE DILATACAO PARA IMPERMEABILIZACAO, COM SELANTE ELASTICO MONOCOMPONENTE A BASE DE POLIURETANO, DIMENSOES 1X1CM.	M	77,6	27,94	33,52	2.601,15	0,12 %
8.5			**Piso Externo**					**30.510,08**	**1,35 %**
8.5.1	73763/002	SINAPI	MEIO-FIO E SARJETA DE CONCRETO MOLDADO NO LOCAL, USINADO 15 MPA, COM 0,45 M BASE X 0,30 M ALTURA, REJUNTE EM ARGAMASSA TRACO 1:3,5 (CIMENTO E AREIA)	M	67,65	111,28	133,53	9.033,30	0,40 %
8.5.2	74147/001	SINAPI	PISO EM BLOCO SEXTAVADO 30X30CM, ESPESSURA 8CM, ASSENTADO SOBRE COLCHAO DE AREIA ESPESSURA 6CM	m²	180	48,06	57,67	10.380,60	0,46 %
8.5.3	73892/002	SINAPI	EXECUÇÃO DE PASSEIO (CALÇADA) EM CONCRETO 12 MPA, TRAÇO 1:3:5 (CIMENTO/AREIA/BRITA), PREPARO MECÂNICO, ESPESSURA 7CM, COM JUNTA DE DILATAÇÃO EM MADEIRA, INCLUSO LANÇAMENTO E ADENSAMENTO	m²	175	48,12	57,74	10.104,50	0,45 %
8.5.4	54.07.260	CPOS/CDHU	Piso em ladrilho hidráulico tipo rampa várias cores 30 x 30 cm, antiderrapante, assentado com argamassa mista	m²	6	137,74	165,28	991,68	0,04 %
9			**Esquadrias**					**353.809,62**	**15,66 %**
9.1			**Esquadrias de Madeira**					**58.966,61**	**2,61 %**
9.1.1	73910/005	SINAPI	PORTA DE MADEIRA COMPENSADA LISA PARA PINTURA, 80X210X3,5CM, INCLUSO ADUELA 2A, ALIZAR 2A E DOBRADICAS	UN	5	623,52	748,22	3.741,10	0,17 %
9.1.2	73910/007	SINAPI	PORTA DE MADEIRA COMPENSADA LISA PARA CERA OU VERNIZ, 90X210X3,5CM, INCLUSO ADUELA 1A, ALIZAR 1A E DOBRADICAS COM ANEL	UN	23	876,98	1.052,37	24.204,51	1,07 %
9.1.3	73910/007	SINAPI	PORTA DE MADEIRA COMPENSADA LISA PARA CERA OU VERNIZ,90X210X3,5CM, INCLUSO ADUELA 1A, ALIZAR 1A E DOBRADICAS COM ANEL	UN	4	876,98	1.052,37	4.209,48	0,19 %
9.1.4	73910/008	SINAPI	PORTA DE MADEIRA COMPENSADA LISA PARA PINTURA, 120X210X3,5CM, 2 FOLHAS, INCLUSO ADUELA 2A, ALIZAR 2A E DOBRADICAS	UN	4	779,23	935,07	3.740,28	0,17 %
9.1.5	05.01.069	FDE	PM-82 PORTA DE CORRER ACESSIVEL SARRAF.MACIÇA P/PINTURA(L=111CM)	UN	2	3.210,37	3.852,44	7.704,88	0,34 %
9.1.6	74139/001	SINAPI	PORTA DE MADEIRA PARA BANHEIRO, EM CHAPA DE MADEIRA COMPENSADA, REVESTIDA COM LAMINADO TEXTURIZADO, 80X160CM, INCLUSO MARCO E DOBRADICAS	UN	8	582,25	698,70	5.589,60	0,25 %
9.1.7	74046/002	SINAPI	TARJETA TIPO LIVRE/OCUPADO PARA PORTA DE BANHEIRO	UN	8	54,48	65,37	522,96	0,02 %
9.1.8	74070/001	SINAPI	FECHADURA DE EMBUTIR COMPLETA, PARA PORTAS INTERNAS, PADRAO DE ACABAMENTO SUPERIOR	UN	36	214,21	257,05	9.253,80	0,41 %
9.2			**Esquadrias de Alumínio**					**72.555,09**	**3,21 %**

BURITICUPU-MA
Proc. 0210001
Fls.
Rub.
2023

9.2.1	74067/001	SINAPI	JANELA DE CORRER EM ALUMINIO, COM QUATRO FOLHAS PARA VIDRO, DUAS FIXAS E DUAS MOVEIS, INCLUSO GUARNICAO E VIDRO LISO INCOLOR	m²	81,53	295,32	354,38	28.892,60	1,28 %
9.2.2	68050	SINAPI	PORTA DE CORRER EM ALUMINIO, COM DUAS FOLHAS PARA VIDRO, INCLUSO VIDRO LISO INCOLOR, FECHADURA E PUXADOR, SEM GUARNICAO/ALIZAR/VISTA	m²	85,36	426,26	511,51	43.662,49	1,93 %
9.3			**Elementos Diversos**					**174.187,98**	**7,71 %**
9.3.1	34.05.260	CPOS/CDHU	Gradil em aço galvanizado eletrofundido, malha 65 x 132 mm e pintura eletrostática	m²	64,35	473,83	568,59	36.588,76	1,62 %
9.3.2	34.05.300	CPOS/CDHU	Portão de correr em grade de aço galvanizado eletrofundida, malha 65 x 132 mm, e pintura eletrostática	m²	36,52	1.988,15	2.385,78	87.128,68	3,86 %
9.3.3	74073/002	SINAPI	ALCAPAO EM FERRO 70X70CM, INCLUSO FERRAGENS	UN	1	119,29	143,14	143,14	0,01 %
9.3.4	27.04.040	CPOS/CDHU	Corrimão, bate-maca ou protetor de parede em PVC, com amortecimento à impacto, altura de 131 mm	M	60	653,69	784,42	47.065,20	2,08 %
9.3.5	28.20.820	CPOS/CDHU	Barra antipânico de sobrepor com maçaneta e chave, para porta em vidro de 1 folha	CJ	4	679,63	815,55	3.262,20	0,14 %
9.4			**Vidro**					**48.099,94**	**2,13 %**
9.4.1	72118	SINAPI	VIDRO TEMPERADO INCOLOR, ESPESSURA 6MM, FORNECIMENTO E INSTALACAO, INCLUSIVE MASSA PARA VEDACAO	m²	148,85	224,38	269,25	40.077,86	1,77 %
9.4.2	85005	SINAPI	ESPELHO CRISTAL, ESPESSURA 4MM, COM PARAFUSOS DE FIXACAO, SEM MOLDURA	m²	12	528,48	634,17	7.610,04	0,34 %
9.4.3	74125/002	SINAPI	ESPELHO CRISTAL ESPESSURA 4MM, COM MOLDURA EM ALUMINIO E COMPENSADO 6MM PLASTIFICADO COLADO	m²	0,54	635,87	763,04	412,04	0,02 %
10			**Instalações Hidráulicas**					**116.749,37**	**5,17 %**
10.1			**Tubulações de Água Fria**					**29.423,85**	**1,30 %**
10.1.1	75030/001	SINAPI	TUBO PVC SOLDAVEL AGUA FRIA DN 25MM, INCLUSIVE CONEXOES - FORNECIMENTO E INSTALACAO	M	171	24,48	29,37	5.022,27	0,22 %
10.1.2	75030/002	SINAPI	TUBO PVC SOLDAVEL AGUA FRIA DN 32MM, INCLUSIVE CONEXOES - FORNECIMENTO E INSTALACAO	M	30	33,71	40,45	1.213,50	0,05 %
10.1.3	75030/003	SINAPI	TUBO PVC SOLDAVEL AGUA FRIA DN 40MM, INCLUSIVE CONEXOES - FORNECIMENTO E INSTALACAO	M	85	43,82	52,58	4.469,30	0,20 %
10.1.4	74058/002	SINAPI	TORNEIRA DE BOIA VAZAO TOTAL 3/4"COM BALAO PLASTICO - FORNECIMENTO E INSTALACAO	UN	1	66,09	79,30	79,30	0,00 %
10.1.5	48.02.300	CPOS/CDHU	Reservatório em polietileno de alta densidade (cisterna) com antioxidante e proteção contra raios ultravioleta (UV) - capacidade de 5.000 litros	UN	2	7.766,45	9.319,74	18.639,48	0,82 %
10.2			**Registros**					**5.192,56**	**0,23 %**
10.2.1	74174/001	SINAPI	REGISTRO GAVETA 1.1/2" COM CANOPLA ACABAMENTO CROMADO SIMPLES - FORNECIMENTO E INSTALACAO	UN	10	154,72	185,66	1.856,60	0,08 %
10.2.2	74175/001	SINAPI	REGISTRO GAVETA 1" COM CANOPLA ACABAMENTO CROMADO SIMPLES - FORNECIMENTO E INSTALACAO	UN	20	104,46	125,35	2.507,00	0,11 %

BURITICUPU-MA
Proc. 027/2023
Fls.
Rub.

10.2.3	85118	SINAPI	REGISTRO PRESSAO 3/4" COM CANOPLA ACABAMENTO CROMADO - FORNECIMENTO E INSTALACAO	UN	8	86,35	103,62	828,96	0,04 %
10.3			**Tubulação de Esgoto Sanitário**					**14.927,10**	**0,66 %**
10.3.1	74165/001	SINAPI	TUBO PVC ESGOTO JS PREDIAL DN 40MM, INCLUSIVE CONEXOES - FORNECIMENTO E INSTALACAO	M	30	35,92	43,10	1.293,00	0,06 %
10.3.2	74165/002	SINAPI	TUBO PVC ESGOTO PREDIAL DN 50MM, INCLUSIVE CONEXOES - FORNECIMENTO E INSTALACAO	M	30	46,99	56,38	1.691,40	0,07 %
10.3.3	74165/003	SINAPI	TUBO PVC ESGOTO PREDIAL DN 75MM, INCLUSIVE CONEXOES - FORNECIMENTO E INSTALACAO	M	30	64,91	77,89	2.336,70	0,10 %
10.3.4	74165/004	SINAPI	TUBO PVC ESGOTO PREDIAL DN 100MM, INCLUSIVE CONEXOES - FORNECIMENTO E INSTALACAO	M	120	66,71	80,05	9.606,00	0,43 %
10.4			**Caixas**					**5.881,12**	**0,26 %**
10.4.1	74104/001	SINAPI	CAIXA DE INSPEÇÃO EM ALVENARIA DE TIJOLO MACIÇO 60X60X60CM, REVESTIDA INTERNAMENTO COM BARRA LISA (CIMENTO E AREIA, TRAÇO 1:4) E=2,0CM, COM TAMPA PRÉ-MOLDADA DE CONCRETO E FUNDO DE CONCRETO 15MPA TIPO C - ESCAVAÇÃO E CONFECÇÃO	UN	14	213,05	255,66	3.579,24	0,16 %
10.4.2	74051/001	SINAPI	CAIXA DE GORDURA DUPLA EM CONCRETO PRE-MOLDADO DN 60,0 CM COM TAMPA - FORNECIMENTO E INSTALACAO	UN	2	317,12	380,54	761,08	0,03 %
10.4.3	40777	SINAPI	CAIXA SIFONADA PVC 150X150X50MM COM GRELHA REDONDA BRANCA - FORNECIMENTO E INSTALACAO	UN	16	80,25	96,30	1.540,80	0,07 %
10.5			**Rede de Águas Pluviais**					**46.650,01**	**2,06 %**
10.5.1	74168/002	SINAPI	TUBO PVC ESGOTO SERIE R DN 100MM C/ ANEL DE BORRACHA - FORNECIMENTO E INSTALACAO	M	135	59,44	71,32	9.628,20	0,43 %
10.5.2	72286	SINAPI	CAIXA DE AREIA 60X60X60CM EM ALVENARIA - EXECUÇÃO	UN	10	210,06	252,07	2.520,70	0,11 %
10.5.3	89495	SINAPI	RALO SIFONADO, PVC, DN 100 X 40 MM, JUNTA SOLDÁVEL, FORNECIDO E INSTALADO EM RAMAIS DE ENCAMINHAMENTO DE ÁGUA PLUVIAL. AF_06/2022	UN	6	18,55	22,26	133,56	0,01 %
10.5.4	83688	SINAPI	CANALETA EM ALVENARIA COM TIJOLO DE 1/2 VEZ, DIMENSOES 30X15CM (LXA), COM IMPERMEABILIZANTE NA ARGAMASSA	M	71	307,98	369,57	26.239,47	1,16 %
10.5.5	16.05.047	FDE	TC-10 TAMPA DE CONCRETO PRE-MOLDADA PERF. P/ CANALETA L=25CM	M	71	95,40	114,48	8.128,08	0,36 %
10.6			**Cisterna**					**11.515,33**	**0,51 %**
10.6.1	48.02.300	CPOS/CDHU	Reservatório em polietileno de alta densidade (cisterna) com antioxidante e proteção contra raios ultravioleta (UV) - capacidade de 5.000 litros	UN	1	7.766,45	9.319,74	9.319,74	0,41 %
10.6.2	74058/002	SINAPI	TORNEIRA DE BOIA VAZAO TOTAL 3/4"COM BALAO PLASTICO - FORNECIMENTO E INSTALACAO	UN	1	66,09	79,30	79,30	0,00 %
10.6.3	09.08.055	FDE	BOTOEIRA PARA ACIONAMENTO DA BOMBA DE INCENDIO	UN	1	349,22	419,06	419,06	0,02 %
10.6.4	08.08.070	FDE	CONJ MOTOR-BOMBA (CENTRIFUGA) 1/2 HP (3400 L/H -20 MCA)	UN	1	1.414,36	1.697,23	1.697,23	0,08 %
10.7			**Extintores**					**3.159,40**	**0,14 %**

BURITICUPU-MA
Proc. 027/2023
Fls.
Rubr

10.7.1	73775/001	SINAPI	EXTINTOR INCENDIO TP PO QUIMICO 4KG FORNECIMENTO E COLOCACAO	UN	4	216,87	260,24	1.040,96	0,05 %
10.7.2	73775/002	SINAPI	EXTINTOR INCENDIO AGUA-PRESSURIZADA 10L INCL SUPORTE PAREDE CARGA COMPLETA FORNECIMENTO E COLOCACAO	UN	2	223,51	268,21	536,42	0,02 %
10.7.3	83634	SINAPI	EXTINTOR INCENDIO TP GAS CARBONICO 4KG COMPLETO - FORNECIMENTO E INSTALACAO	UN	2	659,18	791,01	1.582,02	0,07 %
11			**Louças e Metais**					**95.610,98**	**4,23 %**
11.1			**Louças**					**21.768,73**	**0,96 %**
11.1.1	86888	SINAPI	VASO SANITÁRIO SIFONADO COM CAIXA ACOPLADA LOUÇA BRANCA - FORNECIMENTO E INSTALAÇÃO. AF_01/2020	UN	11	503,94	604,72	6.651,92	0,29 %
11.1.2	86903	SINAPI	LAVATÓRIO LOUÇA BRANCA COM COLUNA, 45 X 55CM OU EQUIVALENTE, PADRÃO MÉDIO - FORNECIMENTO E INSTALAÇÃO. AF_01/2020	UN	6	364,09	436,90	2.621,40	0,12 %
11.1.3	74234/001	SINAPI	MICTORIO SIFONADO DE LOUCA BRANCA COM PERTENCES, COM REGISTRO DE PRESSAO 1/2" COM CANOPLA CROMADA ACABAMENTO SIMPLES E CONJUNTO PARA FIXACAO - FORNECIMENTO E INSTALACAO	UN	2	670,13	804,15	1.608,30	0,07 %
11.1.4	44.01.050	CPOS/CDHU	Bacia sifonada de louça sem tampa - 6 litros	UN	3	305,83	366,99	1.100,97	0,05 %
11.1.5	30.08.040	CPOS/CDHU	Lavatório de louça para canto sem coluna para pessoas com mobilidade reduzida	UN	3	1.726,32	2.071,58	6.214,74	0,28 %
11.1.6	86920	SINAPI	TANQUE DE LOUÇA BRANCA COM COLUNA, 30L OU EQUIVALENTE, INCLUSO SIFÃO FLEXÍVEL EM PVC, VÁLVULA PLÁSTICA E TORNEIRA DE METAL CROMADO PADRÃO POPULAR - FORNECIMENTO E INSTALAÇÃO. AF_01/2020	UN	2	817,74	981,28	1.962,56	0,09 %
11.1.7	86901	SINAPI	CUBA DE EMBUTIR OVAL EM LOUÇA BRANCA, 35 X 50CM OU EQUIVALENTE - FORNECIMENTO E INSTALAÇÃO. AF_01/2020	UN	9	148,97	178,76	1.608,84	0,07 %
11.2			**Metais**					**68.814,32**	**3,05 %**
11.2.1	44.03.720	CPOS/CDHU	Torneira de mesa para lavatório, acionamento hidromecânico com alavanca, registro integrado regulador de vazão, em latão cromado, DN= 1/2'	UN	17	669,32	803,18	13.654,06	0,60 %
11.2.2	100860	SINAPI	CHUVEIRO ELÉTRICO COMUM CORPO PLÁSTICO, TIPO DUCHA – FORNECIMENTO E INSTALAÇÃO. AF_01/2020	UN	8	102,10	122,52	980,16	0,04 %
11.2.3	30.01.030	CPOS/CDHU	Barra de apoio reta, para pessoas com mobilidade reduzida, em tubo de aço inoxidável de 1 1/2' x 800 mm	UN	6	163,14	195,76	1.174,56	0,05 %
11.2.4	30.01.130	CPOS/CDHU	Barra de proteção para lavatório, para pessoas com mobilidade reduzida, em tubo de alumínio acabamento com pintura epóxi	UN	3	402,98	483,57	1.450,71	0,06 %
11.2.5	86881	SINAPI	SIFÃO DO TIPO GARRAFA EM METAL CROMADO 1 X 1.1/2"- FORNECIMENTO E INSTALAÇÃO. AF_01/2020	UN	21	269,37	323,24	6.788,04	0,30 %
11.2.6	86910	SINAPI	TORNEIRA CROMADA TUBO MÓVEL, DE PAREDE, 1/2"OU 3/4", PARA PIA DE COZINHA, PADRÃO MÉDIO - FORNECIMENTO E INSTALAÇÃO. AF_01/2020	UN	3	135,46	162,55	487,65	0,02 %

BURITICUPU-MA
Proc. 071/2023
Fls.
Rubr.

11.2.7	30.01.050	CPOS/CDHU	Barra de apoio em ângulo de 90°, para pessoas com mobilidade reduzida, em tubo de aço inoxidável de 1 1/2´ x 800 x 800 mm	UN	1	368,49	442,18	442,18	0,02 %
11.2.8	30.08.030	CPOS/CDHU	Assento articulado para banho, em alumínio com pintura epóxi de 700 x 450 mm	UN	1	705,68	846,81	846,81	0,04 %
11.2.9	43.02.080	CPOS/CDHU	Chuveiro elétrico de 6.500W / 220V com resistência blindada	UN	7	469,10	562,92	3.940,44	0,17 %
11.2.10	44.06.360	CPOS/CDHU	Cuba em aço inoxidável simples de 500x400x200mm	UN	6	421,62	505,94	3.035,64	0,13 %
11.2.11	86914	SINAPI	TORNEIRA CROMADA 1/2"OU 3/4"PARA TANQUE, PADRÃO MÉDIO - FORNECIMENTO E INSTALAÇÃO. AF_01/2020	UN	6	103,88	124,65	747,90	0,03 %
11.2.12	86914	SINAPI	TORNEIRA CROMADA 1/2"OU 3/4"PARA TANQUE, PADRÃO MÉDIO - FORNECIMENTO E INSTALAÇÃO. AF_01/2020	UN	2	103,88	124,65	249,30	0,01 %
11.2.13	86914	SINAPI	TORNEIRA CROMADA 1/2"OU 3/4"PARA TANQUE, PADRÃO MÉDIO - FORNECIMENTO E INSTALAÇÃO. AF_01/2020	UN	6	103,88	124,65	747,90	0,03 %
11.2.14	44.06.700	CPOS/CDHU	Cuba em aço inoxidável dupla de 715x400x140mm	UN	3	701,15	841,38	2.524,14	0,11 %
11.2.15	86883	SINAPI	SIFÃO DO TIPO FLEXÍVEL EM PVC 1 X 1.1/2 - FORNECIMENTO E INSTALAÇÃO. AF_01/2020	UN	6	11,56	13,87	83,22	0,00 %
11.2.16	30.01.030	CPOS/CDHU	Barra de apoio reta, para pessoas com mobilidade reduzida, em tubo de aço inoxidável de 1 1/2´ x 800 mm	UN	1	163,14	195,76	195,76	0,01 %
11.2.17	100860	SINAPI	CHUVEIRO ELÉTRICO COMUM CORPO PLÁSTICO, TIPO DUCHA – FORNECIMENTO E INSTALAÇÃO. AF_01/2020	UN	1	102,10	122,52	122,52	0,01 %
11.2.18	44.03.720	CPOS/CDHU	Torneira de mesa para lavatório, acionamento hidromecânico com alavanca, registro integrado regulador de vazão, em latão cromado, DN= 1/2´	UN	1	669,32	803,18	803,18	0,04 %
11.2.19	08.04.048	FDE	VALVULA DE DESCARGA DE FECHAMENTO AUTOMATICO PARA MICTORIO	UN	2	454,28	545,13	1.090,26	0,05 %
11.2.20	86889	SINAPI	BANCADA DE GRANITO CINZA POLIDO, DE 1,50 X 0,60 M, PARA PIA DE COZINHA - FORNECIMENTO E INSTALAÇÃO. AF_01/2020	UN	27	807,37	968,84	26.158,68	1,16 %
11.2.21	86878	SINAPI	VÁLVULA EM METAL CROMADO TIPO AMERICANA 3.1/2"X 1.1/2"PARA PIA - FORNECIMENTO E INSTALAÇÃO. AF_01/2020	UN	18	94,58	113,49	2.042,82	0,09 %
11.2.22	86878	SINAPI	VÁLVULA EM METAL CROMADO TIPO AMERICANA 3.1/2"X 1.1/2"PARA PIA - FORNECIMENTO E INSTALAÇÃO. AF_01/2020	UN	9	94,58	113,49	1.021,41	0,05 %
11.2.23	86878	SINAPI	VÁLVULA EM METAL CROMADO TIPO AMERICANA 3.1/2"X 1.1/2"PARA PIA - FORNECIMENTO E INSTALAÇÃO. AF_01/2020	UN	2	94,58	113,49	226,98	0,01 %
11.3			**Acessórios**					**5.027,93**	**0,22 %**
11.3.1	44.03.030	CPOS/CDHU	Dispenser toalheiro metálico esmaltado para bobina de 25cm x 50m, sem alavanca	UN	19	95,48	114,57	2.176,83	0,10 %
11.3.2	44.03.050	CPOS/CDHU	Dispenser papel higiênico em ABS para rolão 300 / 600 m, com visor	UN	14	84,21	101,05	1.414,70	0,06 %
11.3.3	44.03.130	CPOS/CDHU	Saboneteira tipo dispenser, para refil de 800 ml	UN	18	66,50	79,80	1.436,40	0,06 %

BURITICUPU-MA
Proc. 0
Fls. 12
Rubr
2023

12			**Instalações Elétricas**					**69.593,04**	**3,08 %**
12.1			**Entrada e Quadros**					**12.130,40**	**0,54 %**
12.1.1	09.02.061	FDE	AE-21 ABRIGO E ENTRADA DE ENERGIA (CAIXA M OU H): AES ELETROP/BANDEIRANTE/ELEKTRO/CPFL	UN	1	5.802,27	6.962,72	6.962,72	0,31 %
12.1.2	74131/005	SINAPI	QUADRO DE DISTRIBUICAO DE ENERGIA DE EMBUTIR, EM CHAPA METALICA, PARA 24 DISJUNTORES TERMOMAGNETICOS MONOPOLARES, COM BARRAMENTO TRIFASICO E NEUTRO, FORNECIMENTO E INSTALACAO	UN	4	645,60	774,72	3.098,88	0,14 %
12.1.3	74130/002	SINAPI	DISJUNTOR TERMOMAGNETICO MONOPOLAR PADRAO NEMA (AMERICANO) 35 A 50A 240V, FORNECIMENTO E INSTALACAO	UN	80	21,55	25,86	2.068,80	0,09 %
12.2			**Luminárias**					**52.677,33**	**2,33 %**
12.2.1	73953/007	SINAPI	LUMINARIA TIPO CALHA, DE SOBREPOR, COM REATOR DE PARTIDA RAPIDA E LAMPADA FLUORESCENTE 3X40W, COMPLETA, FORNECIMENTO E INSTALACAO	UN	85	158,99	190,78	16.216,30	0,72 %
12.2.2	74094/001	SINAPI	LUMINARIA TIPO SPOT PARA 1 LAMPADA INCANDESCENTE/FLUORESCENTE COMPACTA	UN	8	154,38	185,25	1.482,00	0,07 %
12.2.3	74041/002	SINAPI	LUMINARIA GLOBO VIDRO LEITOSO/PLAFONIER/BOCAL/LAMPADA FLUORESCENTE 40W	UN	14	120,94	145,12	2.031,68	0,09 %
12.2.4	09.08.029	FDE	INTERRUPTOR DE 1 TECLA - ELETROD PVC Ø 25MM FLEXIVEL NBR 15465	UN	54	97,93	117,51	6.345,54	0,28 %
12.2.5	09.08.030	FDE	INTERRUPTOR DE 2 TECLAS - ELETROD PVC Ø 25MM FLEXIVEL NBR 15465	UN	6	149,04	178,84	1.073,04	0,05 %
12.2.6	09.08.046	FDE	TOMADA 2P+T PADRAO NBR 14136 CORRENTE 10A-250V - ELETROD PVC Ø 25MM FLEXIVEL NBR 15465	UN	112	114,76	137,71	15.423,52	0,68 %
12.2.7	09.08.049	FDE	TOMADA 2P+T PADRAO NBR 14136 CORRENTE 20A-250V - ELETROD PVC Ø 25MM FLEXIVEL NBR 15465	UN	7	131,62	157,94	1.105,58	0,05 %
12.2.8	09.08.084	FDE	CIGARRA PARA CHAMADA DE AULA - ELETRODUTO DE PVC	UN	3	224,26	269,11	807,33	0,04 %
12.2.9	09.08.081	FDE	PONTO SECO PARA TELEFONE-ELETRODUTO DE PVC	UN	28	102,99	123,58	3.460,24	0,15 %
12.2.10	067310	SBC	PARA RAIOS POLIMERICO E LUZ DE SINALIZACAO 12KV,10KA	UN	1	3.943,42	4.732,10	4.732,10	0,21 %
12.3			**Serviços Complementares**					**4.785,31**	**0,21 %**
12.3.1	50.05.250	CPOS/CDHU	Central de iluminação de emergência, completa, autonomia 1 hora, para até 240 W	UN	1	831,68	998,01	998,01	0,04 %
12.3.2	50.05.312	CPOS/CDHU	Bloco autônomo de iluminação de emergência LED, com autonomia mínima de 3 horas, fluxo luminoso de 2.000 até 3.000 lúmens, equipado com 2 faróis	UN	11	286,92	344,30	3.787,30	0,17 %
13			**Pintura**					**146.718,61**	**6,49 %**
13.1			**Parede Interna**					**91.544,72**	**4,05 %**
13.1.1	79460	SINAPI	PINTURA EPOXI, DUAS DEMAOS	m²	1262,86	60,41	72,49	91.544,72	4,05 %
13.2			**Parede Externa**					**11.863,00**	**0,52 %**

BURITICUPU-MA
Proc. 01110021 2023
Fls.
Rubr

13.2.1	88485	SINAPI	FUNDO SELADOR ACRÍLICO, APLICAÇÃO MANUAL EM PAREDE, UMA DEMÃO. AF_04/2023	m²	436,14	3,91	4,69	2.045,49	0,09 %
13.2.2	88423	SINAPI	APLICAÇÃO MANUAL DE PINTURA COM TINTA TEXTURIZADA ACRÍLICA EM PAREDES EXTERNAS DE CASAS, UMA COR. AF_06/2014	m²	436,14	18,76	22,51	9.817,51	0,43 %
13.3			**Lajes**					**23.915,98**	**1,06 %**
13.3.1	88494	SINAPI	EMASSAMENTO COM MASSA LÁTEX, APLICAÇÃO EM TETO, UMA DEMÃO, LIXAMENTO MANUAL. AF_04/2023	m²	579,22	19,23	23,07	13.362,60	0,59 %
13.3.2	88486	SINAPI	APLICAÇÃO MANUAL DE PINTURA COM TINTA LÁTEX PVA EM TETO, DUAS DEMÃOS. AF_06/2014	m²	579,22	15,19	18,22	10.553,38	0,47 %
13.4			**Esquadrias**					**19.394,91**	**0,86 %**
13.4.1	6067	SINAPI	PINTURA ESMALTE BRILHANTE (2 DEMAOS) SOBRE SUPERFICIE METALICA, INCLUSIVE PROTECAO COM ZARCAO (1 DEMAO)	m²	144	49,95	59,94	8.631,36	0,38 %
13.4.2	74065/003	SINAPI	PINTURA ESMALTE BRILHANTE PARA MADEIRA, DUAS DEMAOS, SOBRE FUNDO NIVELADOR BRANCO	m²	87,5	28,52	34,22	2.994,25	0,13 %
13.4.3	74065/003	SINAPI	PINTURA ESMALTE BRILHANTE PARA MADEIRA, DUAS DEMAOS, SOBRE FUNDO NIVELADOR BRANCO	m²	227,04	28,52	34,22	7.769,30	0,34 %
14			**Muro de Divisa**					**162.450,23**	**7,19 %**
14.1			**Estacas Escavadas**					**18.218,92**	**0,81 %**
14.1.1	02.02.101	FDE	ESTACA ESCAVADA MECANICAMENTE DIAM 30CM	M	254	59,17	71,00	18.034,00	0,80 %
14.1.2	02.50.001	FDE	DEMOLIÇÃO DE CONCRETO SIMPLES (MANUAL)	m³	0,75	169,40	203,28	152,46	0,01 %
14.1.3	74010/001	SINAPI	CARGA E DESCARGA MECANICA DE SOLO UTILIZANDO CAMINHAO BASCULANTE 6,0M3/16T E PA CARREGADEIRA SOBRE PNEUS 128 HP, CAPACIDADE DA CAÇAMBA 1,7 A 2,8 M3, PESO OPERACIONAL 11632 KG	m³	12,44	2,18	2,61	32,46	0,00 %
14.2			**Vigas Baldrames**					**84.659,06**	**3,75 %**
14.2.1	79517/001	SINAPI	ESCAVACAO MANUAL EM SOLO-PROF. ATE 1,50 M	m³	126,68	38,60	46,32	5.867,81	0,26 %
14.2.2	5622	SINAPI	REGULARIZACAO E COMPACTACAO MANUAL DE TERRENO COM SOQUETE	m²	107,66	6,36	7,63	821,44	0,04 %
14.2.3	74048/007	SINAPI	LASTRO DE CONCRETO, E=3CM, PREPARO MECÂNICO, INCLUSOS ADITIVO IMPERMEABILIZANTE, LANÇAMENTO E ADENSAMENTO	m²	5,38	29,85	35,82	192,71	0,01 %
14.2.4	103796	SINAPI	FABRICAÇÃO, MONTAGEM E DESMONTAGEM DE FÔRMA PARA BACIA DE DISSIPAÇÃO, EM MADEIRA SERRADA, E = 25 MM, 2 UTILIZAÇÕES. AF_08/2022	m²	154,03	73,89	88,66	13.656,29	0,60 %
14.2.5	74254/002	SINAPI	ARMACAO ACO CA-50, DIAM. 6,3 (1/4) À 12,5MM(1/2) -FORNECIMENTO/ CORTE(PERDA DE 10%) / DOBRA / COLOCAÇÃO.	KG	1232,21	13,80	16,56	20.405,39	0,90 %
14.2.6	74138/003	SINAPI	CONCRETO USINADO BOMBEADO FCK=25MPA, INCLUSIVE LANCAMENTO E ADENSAMENTO	m³	15,4	661,00	793,20	12.215,28	0,54 %

BURITICUPU-MA
Proc. 0112023
Fls.
Rubr
2023

14.2.7	5968	SINAPI	IMPERMEABILIZACAO DE SUPERFICIE COM ARGAMASSA DE CIMENTO E AREIA (MEDIA), TRACO 1:3, COM ADITIVO IMPERMEABILIZANTE, E=2CM.	m²	152	48,41	58,09	8.829,68	0,39 %
14.2.8	74106/001	SINAPI	IMPERMEABILIZACAO DE ESTRUTURAS ENTERRADAS, COM TINTA ASFALTICA, DUAS DEMAOS.	m²	152	11,77	14,12	2.146,24	0,09 %
14.2.9	6110	SINAPI	ALVENARIA DE EMBASAMENTO EM TIJOLOS CERAMICOS MACICOS 5X10X20CM, ASSENTADO COM ARGAMASSA TRACO 1:2:8 (CIMENTO, CAL E AREIA)	m³	10,64	1.021,56	1.225,87	13.043,25	0,58 %
14.2.10	73964/001	SINAPI	REATERRO DE VALA/CAVA COMPACTADA A MACO EM CAMADAS DE 20CM (EM BECOS DE ATÉ 2,50M DE LARGURA EM FAVELAS)	m³	106,89	57,90	69,48	7.426,71	0,33 %
14.2.11	74010/001	SINAPI	CARGA E DESCARGA MECANICA DE SOLO UTILIZANDO CAMINHAO BASCULANTE 6,0M3/16T E PA CARREGADEIRA SOBRE PNEUS 128 HP, CAPACIDADE DA CAÇAMBA 1,7 A 2,8 M3, PESO OPERACIONAL 11632 KG	m³	20,79	2,18	2,61	54,26	0,00 %
14.3			**Alvenarias e Revestimentos**					**59.572,25**	**2,64 %**
14.3.1	73998/004	SINAPI	ALVENARIA DE BLOCOS DE CONCRETO ESTRUTURAL 14X19X39CM, ESPESSURA 14CM, ASSENTADOS COM ARGAMASSA TRACO 1:0,25:4 (CIMENTO, CAL E AREIA)	M2	214	92,33	110,79	23.709,06	1,05 %
14.3.2	88485	SINAPI	FUNDO SELADOR ACRÍLICO, APLICAÇÃO MANUAL EM PAREDE, UMA DEMÃO. AF_04/2023	m²	214	3,91	4,69	1.003,66	0,04 %
14.3.3	88423	SINAPI	APLICAÇÃO MANUAL DE PINTURA COM TINTA TEXTURIZADA ACRÍLICA EM PAREDES EXTERNAS DE CASAS, UMA COR. AF_06/2014	m²	214	18,76	22,51	4.817,14	0,21 %
14.3.4	84089	SINAPI	PEITORIL EM MARMORE BRANCO, LARGURA DE 25CM, ASSENTADO COM ARGAMASSA TRACO 1:3 (CIMENTO E AREIA MEDIA), PREPARO MANUAL DA ARGAMASSA	M	107	233,98	280,77	30.042,39	1,33 %
15			**Serviços Complementares**					**30.326,87**	**1,34 %**
15.1			**Paisagismo**					**25.083,39**	**1,11 %**
15.1.1	74236/001	SINAPI	PLANTIO DE GRAMA BATATAIS EM PLACAS	m²	300	22,99	27,58	8.274,00	0,37 %
15.1.2	73967/002	SINAPI	PLANTIO DE ARVORE REGIONAL, ALTURA MAIOR QUE 2,00M, EM CAVAS DE 80X80X80CM	UN	39	359,18	431,01	16.809,39	0,74 %
15.2			**Remoção do canteiro de obras**					**5.243,48**	**0,23 %**
15.2.1	020344	IOPES	Mobilização e desmobilização de conteiner locado para barracão de obra	und	1	1.713,50	2.056,20	2.056,20	0,09 %
15.2.2	9537	SINAPI	LIMPEZA FINAL DA OBRA	m²	741,23	3,59	4,30	3.187,28	0,14 %

Total sem BDI	**1.883.308,08**
Total do BDI	**376.505,64**
Total Geral	**2.259.813,72**
VALOR DO m²	**3.715,82**

BURITICUPU-MA
Proc. 011/2023
Fls.
Rub.

	OBSERVAÇÕES IMPORTANTES:
1	FORAM CONSIDERADOS NAS COMPOSIÇÕES DE PREÇOS UNITÁRIOS - BDI DE 20% E ENCARGOS SOCIAIS DE 118,32% (HORISTA), CUSTOS SEM DESONERAÇÃO, BASE TABELA SINAPI/DF (JULHO DE 2014).
2	PREÇOS QUE NÃO FORAM ENCCNTRADOS NA TABELA SINAPI/DF, FORAM QUANTIFICADOS APARTIR DE COTAÇÕES DE MERCADO, CPOS (Boletin 162), E FDE/SP (Abril/14).
3	ORÇAMENTO ORIENTATIVO, NÃO É VÁLIDO PARA LICITAÇÃO OU CONTRATAÇÃO DE OBRAS.
4	AS QUANTIDADES PARA FUNDAÇÕES E ESTRUTURAS ESTÃO ESTIMADOS E DEVERÃO SER RE-ORÇADOS APÓS O DESENVOLVIMENTO DOS PROJETOS ESPECÍFICOS.
5	AS QUANTIDADES ORÇADAS PARA INSTALAÇÕES HIDRAULICAS, ELÉTRICAS, TELEFONIA, BOMBEIROS ESTÃO ESTIMADAS E DEVERÃO SER RE-ORÇADOS APÓS O DESENVOLVIMENTO DOS PROJETOS ESPECÍFICOS.
6	NÃO FAZEM PARTE DO ORÇAMENTO OS SERVIÇOS DE IMPLANTAÇÃO, TERRAPLENAGEM, LIGAÇÕES DE CONCESSIONÁRIAS DE SERVIÇOS PÚBLICOS.
7	NÃO FAZEM PARTE DO ORÇAMENTO, AR CONDICIONADO, EQUIPAMENTOS E MOBILIÁRIOS.
8	NÃO FAZEM PARTE DO ORÇAMENT0, TAXAS E EMOLUMENTOS PARA APROVAÇÕES DE PROJETOS, LICENÇAS E ALVARÁS.

RUAN GUIMARÃES ALVES
ENGENHEIRO CIVIL - CREA MA 111883129-2

Ruan Guimarães Alves
Engenheiro Civil
CREA - MA 111883129-2

BURITICUPU-MA
Proc.
Fls.
Rub.
2023

Raimara Teixeira Ramos
Arquiteta e Urbanista
CAU n° A245407-6

PREFEITURA DE BURITICUPU
CIDADE DE UM POVO FORTE E CORAJOSO

Obra
CENTRO DE ATENÇÃO PSICOSSOCIAL - I, II, AD E I

Bancos
SINAPI - 10/2023 - Maranhão
SBC - 11/2023 - Maranhão
SICRO3 - 07/2023 - Maranhão
SICRO2 - 11/2016 - [illegible]

B.D.I.
20,0%

Encargos Sociais
Não Desonerado: 118,32%

Cronograma Físico e Financeiro

Item	Descrição	Total Por Etapa	30 DIAS	60 DIAS	90 DIAS	120 DIAS	150 DIAS	180 DIAS	210 DIAS	240 DIAS	270 DIAS	300 DIAS
1	Serviços Preliminares	100,00% 110.271,57	100,00% 110.271,57									
2	Fundações	100,00% 226.787,68	25,00% 56.696,92	25,00% 56.696,92	30,00% 68.036,30	20,00% 45.357,54						
3	Superestrutura	100,00% 263.021,98		10,00% 26.302,20	30,00% 78.906,59	30,00% 78.906,59	30,00% 78.906,59					
4	Coberturas	100,00% 160.575,72					30,00% 48.172,72	30,00% 48.172,72	30,00% 48.172,72	10,00% 16.057,57		
5	Alvenaria e Divisórias	100,00% 122.683,44		10,00% 12.268,34	30,00% 36.805,03	30,00% 36.805,03	30,00% 36.805,03					
6	Impermeabilizações	100,00% 74.393,64		30,00% 22.318,09	30,00% 22.318,09	30,00% 22.318,09						10,00% 7.439,36
7	Revestimento	100,00% 179.225,80			20,00% 35.845,16	20,00% 35.845,16	20,00% 35.845,16	20,00% 35.845,16	20,00% 35.845,16			
8	Pisos	100,00% 147.595,17				20,00% 29.519,03	20,00% 29.519,03	20,00% 29.519,03	20,00% 29.519,03	20,00% 29.519,03		
9	Esquadrias	100,00% 353.809,62				25,00% 88.452,41	25,00% 88.452,41	25,00% 88.452,41	25,00% 88.452,41			
10	Instalações Hidráulicas	100,00% 116.749,37				25,00% 29.187,34	25,00% 29.187,34	25,00% 29.187,34	25,00% 29.187,34			
11	Louças e Metais	100,00% 95.610,98							50,00% 47.805,49	50,00% 47.805,49		
12	Instalações Elétricas	100,00% 69.593,04							40,00% 27.837,22	40,00% 27.837,22	10,00% 6.959,30	10,00% 6.959,30
13	Pintura	100,00% 146.718,61				25,00% 36.679,65	25,00% 36.679,65	15,00% 22.007,79	15,00% 22.007,79	15,00% 22.007,79		5,00% 7.335,93
14	Muro de Divisa	100,00% 162.450,23							25,00% 40.612,56	25,00% 40.612,56	25,00% 40.612,56	25,00% 40.612,56
15	Serviços Complementares	100,00% 30.326,87						25,00% 7.581,72	25,00% 7.581,72	20,00% 6.065,37	20,00% 6.065,37	10,00% 3.032,69
Porcentagem			7,39%	5,2%	10,7%	17,84%	16,97%	11,54%	16,68%	8,4%	2,37%	2,89%
Custo			166.868,49	117.585,55	241.911,18	403.070,85	383.567,94	260.766,17	377.021,43	189.905,04	53.637,24	65.379,84
Porcentagem Acumulado			7,39%	12,59%	23,3%	41,13%	58,11%	69,65%	86,33%	94,73%	97,11%	100,0%
Custo Acumulado			166.868,49	284.554,04	526.465,22	929.536,07	1.313.104,01	1.573.870,17	1.950.891,60	2.140.796,64	2.194.433,87	2.259.813,72

Ruan Guimarães Alves
Engenheiro Civil
CREA - MA 111883129-2

RUAN GUIMARÃES ALVES
ENGENHEIRO CIVIL - CREA MA 111883129-2

PREFEITURA MUNICIPAL DE BURITICUPU-MA
Proc. 037/2023
Fls. 115
Rubrica

Raimara Teixeira Ramos
Arquiteta e Urbanista
CAU nº A245407-6

BURITICUPU-MA
Proc. 04112001 2023
Fls. 170
Rub.

Obra
CENTRO DE ATENÇÃO PSICOSSOCIAL - I, II, AD E I

BURITICUPU

Memória de Cálculo

Item	Descrição	Und	Quant.	Memória de Cálculo
1	Serviços Preliminares			
1.1	Movimento de Terra			
1.1.1	DESMATAMENTO E LIMPEZA MECANIZADA DE TERRENO COM ARVORES ATE Ø 15CM, UTILIZANDO TRATOR DE ESTEIRAS	m²	1.395,0	=
1.1.2	CARGA E DESCARGA MECANICA DE SOLO UTILIZANDO CAMINHAO BASCULANTE 6,0M3/16T E PA CARREGADEIRA SOBRE PNEUS 128 HP, CAPACIDADE DA CAÇAMBA 1,7 A 2,8 M3, PESO OPERACIONAL 11632 KG	m³	418,5	=
1.2	Serviços Iniciais			
1.2.1	TAPUME DE CHAPA DE MADEIRA COMPENSADA, E= 6MM, COM PINTURA A CAL E REAPROVEITAMENTO DE 2X	m²	90,0	=
1.2.2	PLACA DE OBRA EM CHAPA DE ACO GALVANIZADO	m²	10,0	=
1.2.3	BARRACAO DE OBRA PARA ALOJAMENTO/ESCRITORIO, PISO EM PINHO 3A, PAREDES EM COMPENSADO 10MM, COBERTURA EM TELHA FIBROCIMENTO 6MM, INCLUSO INSTALACOES ELETRICAS E ESQUADRIAS. REAPROVEITADO 5 VEZES	m²	45,0	=
1.2.4	LOCACAO CONVENCIONAL DE OBRA, ATRAVÉS DE GABARITO DE TABUAS CORRIDAS PONTALETADAS A CADA 1,50M, SEM REAPROVEITAMENTO	m²	741,23	=
1.3	Projetos Complementares			
1.3.1	PROJETO EXECUTIVO ESTRUTURAL	m²	741,23	=
1.3.2	PROJETO DE INSTALACAO ELETRICA EDIFICACAO	m²	741,23	=
1.3.3	PROJETO "AS BUILT" DE INSTALACOES HIDRAULICAS	m²	741,23	=
1.3.4	PROJETO DE ARQUITETURA	m²	741,23	=
2	Fundações			
2.1	Estacas Escavadas			
2.1.1	Estaca escavada mecanicamente, diâmetro de 25 cm até 20 t	M	855,0	=
2.1.2	DEMOLIÇÃO DE CONCRETO SIMPLES (MANUAL)	m³	1,85	=
2.1.3	CARGA E DESCARGA MECANICA DE SOLO UTILIZANDO CAMINHAO BASCULANTE 6,0M3/16T E PA CARREGADEIRA SOBRE PNEUS 128 HP, CAPACIDADE DA CAÇAMBA 1,7 A 2,8 M3, PESO OPERACIONAL 11632 KG	m³	46,2	=
2.2	Blocos e Vigas Baldrames			
2.2.1	ESCAVACAO MANUAL EM SOLO-PROF. ATE 1,50 M	m³	282,62	=
2.2.2	REGULARIZACAO E COMPACTACAO MANUAL DE TERRENO COM SOQUETE	m²	303,31	=
2.2.3	LASTRO DE CONCRETO, E=3CM, PREPARO MECÂNICO, INCLUSOS ADITIVO IMPERMEABILIZANTE, LANÇAMENTO E ADENSAMENTO	m²	15,17	=
2.2.4	FABRICAÇÃO, MONTAGEM E DESMONTAGEM DE FÔRMA PARA BACIA DE DISSIPAÇÃO, EM MADEIRA SERRADA, E = 25 MM, 2 UTILIZAÇÕES. AF_06/2022	m²	336,78	=
2.2.5	ARMACAO ACO CA-50, DIAM. 6,3 (1/4) Á 12,5MM(1/2) -FORNECIMENTO/ CORTE(PERDA DE 10%) / DOBRA / COLOCAÇÃO.	KG	3.399,8	=
2.2.6	CONCRETO USINADO BOMBEADO FCK=25MPA, INCLUSIVE LANCAMENTO E ADENSAMENTO	m³	36,06	=
2.2.7	REATERRO DE VALA/CAVA COMPACTADA A MACO EM CAMADAS DE 20CM (EM BECOS DE ATÉ 2,50M DE LARGURA EM FAVELAS)	m³	211,43	=
2.2.8	CARGA E DESCARGA MECANICA DE SOLO UTILIZANDO CAMINHAO BASCULANTE 6,0M3/16T E PA CARREGADEIRA SOBRE PNEUS 128 HP, CAPACIDADE DA CAÇAMBA 1,7 A 2,8 M3, PESO OPERACIONAL 11632 KG	m³	51,22	=
2.2.9	ALVENARIA DE EMBASAMENTO EM TIJOLO CERÂMICO FURADO C/ ARGAMASSA CIMENTO E AREIA 1:4	m³	31,03	=
3	Superestrutura			
3.1	Pilares e Vigas			
3.1.1	FORMA PARA ESTRUTURAS DE CONCRETO (PILAR, VIGA E LAJE) EM CHAPA DE MADEIRA COMPENSADA RESINADA, DE 1,10 X 2,20, ESPESSURA = 12 MM, 03 UTILIZACOES. (FABRICACAO, MONTAGEM E DESMONTAGEM)	m²	604,76	=
3.1.2	ARMACAO ACO CA-50, DIAM. 6,3 (1/4) Á 12,5MM(1/2) -FORNECIMENTO/ CORTE(PERDA DE 10%) / DOBRA / COLOCAÇÃO.	KG	3.512,74	=
3.1.3	CONCRETO USINADO BOMBEADO FCK=25MPA, INCLUSIVE LANCAMENTO E ADENSAMENTO	m³	29,27	=
3.2	Laje pré-moldada			
3.2.1	LAJE PRE-MOLD BETA 11 P/1KN/M2 VAOS 4,40M/INCL VIGOTAS TIJOLOS ARMADURA NEGATIVA CAPEAMENTO 3CM CONCRETO 20MPA ESCORAMENTO MATERIAL E MAO DE OBRA	m²	722,08	=
3.2.2	ARMACAO EM TELA DE ACO SOLDADA NERVURADA Q-138, ACO CA-60, 4,2MM, MALHA 10X10CM	KG	1.068,69	=
4	Coberturas			
4.1	Estrutura Metálica			
4.1.1	ESTRUTURA METÁLICA CONVENCIONAL EM AÇO DO TIPO MR-250 / ASTM A36 COM FUNDO ANTICORROSIVO	Kg	4.086,54	=
4.1.2	DESMONTAGEM DE ESTRUTURA METALICA	KG	4.086,54	=
4.2	Coberturas			
4.2.1	COBERTURA EM TELHA CERAMICA TIPO FRANCESA OU MARSELHA, EXCLUINDO MADEIRAMENTO	m²	681,09	=
4.2.2	RUFO EM CHAPA DE ACO GALVANIZADO NUMERO 24, DESENVOLVIMENTO DE 25CM	M	267,75	=
4.2.3	EMBOCAMENTO DE ULTIMA FIADA DE TELHA PLAN, COLONIAL OU PAULISTA, COM ARGAMASSA TRACO 1:2:8 (CIMENTO, CAL E AREIA)	M	112,65	=
4.2.4	TABEIRA DE MADEIRA LEI, 1A QUALIDADE, 2,5X30,0CM PARA BEIRAL DE TELHADO	M	175,15	=
5	Alvenaria e Divisórias			

BURITICUPU-MA
Proc. 07/2001 2023
Fls. 177
Rub

5.1	ALVENARIA DE TIJOLO CERÂMICO FURADO (9x19x19)cm C/ARGAMASSA MISTA DE CAL HIDRATADA ESP.=10cm (1:2:8)	m²	971,42	=
5.2	VERGA/CINTA EM BLOCO DE CONCRETO CANALETA - 14 CM	M	160,12	=
5.3	DIVISORIA EM MARMORE BRANCO POLIDO, ESPESSURA 3 CM, ASSENTADO COM ARGAMASSA TRACO 1:4 (CIMENTO E AREIA), ARREMATE COM CIMENTO BRANCO, EXCLUSIVE FERRAGENS	m²	28,98	=
6	**Impermeabilizações**			
6.1	**Baldrames e Embasamentos**			
6.1.1	IMPERMEABILIZACAO DE SUPERFICIE COM ARGAMASSA DE CIMENTO E AREIA (MEDIA), TRACO 1:3, COM ADITIVO IMPERMEABILIZANTE, E=2CM.	m²	406,3	=
6.1.2	IMPERMEABILIZACAO DE ESTRUTURAS ENTERRADAS, COM TINTA ASFALTICA, DUAS DEMAOS.	m²	406,3	=
6.2	**Áreas molhadas**			
6.2.1	IMPERMEABILIZAÇÃO MURO DE ARRIMO COM 4 DEMÃOS DE EMULSÃO ASFÁLTICA	m²	274,03	=
6.3	**Muros de Arrimos/Jardim**			
6.3.1	CONTRAPISO EM ARGAMASSA TRAÇO 1:4 (CIMENTO E AREIA), PREPARO MECÂNICO COM MISTURADOR 300 KG, APLICADO EM ÁREAS SECAS MENORES QUE 10M2 SOBRE LAJE, ADERIDO, ESPESSURA 2CM, ACABAMENTO NÃO REFORÇADO. AF_06/2014	m²	35,1	=
6.3.2	IMPERMEABILIZACAO DE SUPERFICIE COM MANTA ASFALTICA PROTEGIDA COM FILME DE ALUMINIO GOFRADO (DE ESPESSURA 0,8MM), INCLUSA APLICACAO DE EMULSAO ASFALTICA, E=3MM.	m²	35,1	=
6.4	**Lajes Aparentes**			
6.4.1	CONTRAPISO EM ARGAMASSA TRAÇO 1:4 (CIMENTO E AREIA), PREPARO MECÂNICO COM MISTURADOR 300 KG, APLICADO EM ÁREAS SECAS MENORES QUE 10M2 SOBRE LAJE, ADERIDO, ESPESSURA 2CM, ACABAMENTO NÃO REFORÇADO. AF_06/2014	m²	148,73	=
6.4.2	IMPERMEABILIZACAO DE SUPERFICIE COM MANTA ASFALTICA PROTEGIDA COM FILME DE ALUMINIO GOFRADO (DE ESPESSURA 0,8MM), INCLUSA APLICACAO DE EMULSAO ASFALTICA, E=3MM.	m²	148,73	=
6.4.3	PROTECAO MECANICA DE SUPERFICIE COM ARGAMASSA DE CIMENTO E AREIA, TRACO 1:6, E=2 CM	m²	148,73	=
7	**Revestimento**			
7.1	**Revestimento Interno**			
7.1.1	CHAPISCO APLICADO EM ALVENARIA (SEM PRESENÇA DE VÃOS) E ESTRUTURAS DE CONCRETO DE FACHADA, COM ROLO PARA TEXTURA ACRÍLICA. ARGAMASSA TRAÇO 1:4 E EMULSÃO POLIMÉRICA (ADESIVO) COM PREPARO EM BETONEIRA 400L. AF_10/2022	m²	1.717,37	=
7.1.2	EMBOÇO, PARA RECEBIMENTO DE CERÂMICA, EM ARGAMASSA TRAÇO 1:2:8, PREPARO MANUAL, APLICADO MANUALMENTE EM FACES INTERNAS DE PAREDES, PARA AMBIENTE COM ÁREA MENOR QUE 5M2, ESPESSURA DE 10MM, COM EXECUÇÃO DE TALISCAS. AF_06/2014	m²	454,51	=
7.1.3	MASSA ÚNICA, PARA RECEBIMENTO DE PINTURA, EM ARGAMASSA TRAÇO 1:2:8, PREPARO MECÂNICO COM BETONEIRA 400L, APLICADA MANUALMENTE EM FACES INTERNAS DE PAREDES, ESPESSURA DE 10MM, COM EXECUÇÃO DE TALISCAS. AF_06/2014	m²	1.262,86	=
7.1.4	REVESTIMENTO CERÂMICO PARA PAREDES INTERNAS COM PLACAS TIPO ESMALTADA EXTRA DE DIMENSÕES 33X45 CM APLICADAS NA ALTURA INTEIRA DAS PAREDES. AF_02/2023_PE	m²	454,51	=
7.1.5	CANTONEIRA DE ALUMINIO 1"X1" PARA PROTECAO DE QUINA DE PAREDE	M	15,0	=
7.1.6	PEITORIL EM MARMORE BRANCO, LARGURA DE 25CM, ASSENTADO COM ARGAMASSA TRACO 1:3 (CIMENTO E AREIA MEDIA), PREPARO MANUAL DA ARGAMASSA	M	81,05	=
7.2	**Revestimento Externo**			
7.2.1	CHAPISCO APLICADO EM ALVENARIA (SEM PRESENÇA DE VÃOS) E ESTRUTURAS DE CONCRETO DE FACHADA, COM ROLO PARA TEXTURA ACRÍLICA. ARGAMASSA TRAÇO 1:4 E EMULSÃO POLIMÉRICA (ADESIVO) COM PREPARO EM BETONEIRA 400L. AF_10/2022	m²	614,53	=
7.2.2	EMBOÇO, PARA RECEBIMENTO DE CERÂMICA, EM ARGAMASSA TRAÇO 1:2:8, PREPARO MANUAL, APLICADO MANUALMENTE EM FACES INTERNAS DE PAREDES, PARA AMBIENTE COM ÁREA MENOR QUE 5M2, ESPESSURA DE 10MM, COM EXECUÇÃO DE TALISCAS. AF_06/2014	m²	178,39	=
7.2.3	MASSA ÚNICA, PARA RECEBIMENTO DE PINTURA, EM ARGAMASSA TRAÇO 1:2:8, PREPARO MECÂNICO COM BETONEIRA 400L, APLICADA MANUALMENTE EM FACES INTERNAS DE PAREDES, ESPESSURA DE 10MM, COM EXECUÇÃO DE TALISCAS. AF_06/2014	m²	436,14	=
7.2.4	CERÂMICA ESMALTADA C/ ARG. CIMENTO E AREIA ATÉ 10x10cm (100 cm²) - DECORATIVA P/ PAREDE	m²	178,39	=
8	**Pisos**			
8.1	**Piso em concreto armado**			
8.1.1	PISO EM CONCRETO 20MPA PREPARO MECANICO, ESPESSURA 7 CM, COM ARMACAO EM TELA SOLDADA	m²	232,8	=
8.2	**Pisos Internos**			
8.2.1	REGULARIZAÇÃO E COMPACTAÇÃO DE SUBLEITO DE SOLO PREDOMINANTEMENTE ARENOSO. AF_11/2019	m²	574,42	=
8.2.2	LASTRO DE CONCRETO, E=5CM, PREPARO MECÂNICO, INCLUSOS LANÇAMENTO E ADENSAMENTO	m²	574,42	=
8.2.3	REVESTIMENTO CERÂMICO PARA PISO COM PLACAS TIPO ESMALTADA EXTRA DE DIMENSÕES 35X35 CM APLICADA EM AMBIENTES DE ÁREA ENTRE 5 M2 E 10 M2. AF_02/2023_PE	m²	167,74	=
8.2.4	REVESTIMENTO CERÂMICO PARA PISO COM PLACAS TIPO ESMALTADA EXTRA DE DIMENSÕES 45X45 CM APLICADA EM AMBIENTES DE ÁREA MAIOR QUE 10 M2. AF_02/2023_PE	m²	406,68	=
8.2.5	RODAPÉ CERÂMICO DE 7CM DE ALTURA COM PLACAS TIPO ESMALTADA EXTRA DE DIMENSÕES 35X35CM. AF_02/2023	M	180,85	=
8.2.6	RODAPÉ CERÂMICO DE 7CM DE ALTURA COM PLACAS TIPO ESMALTADA EXTRA DE DIMENSÕES 45X45CM. AF_02/2023	M	321,8	=
8.2.7	BORRACHA COLADA - PISO TATIL DE ALERTA	m²	0,75	=
8.3	**Soleiras**			
8.3.1	SOLEIRA DE MARMORE BRANCO, LARGURA 15CM, ESPESSURA 3CM, ASSENTADA SOBRE ARGAMASSA TRACO 1:4 (CIMENTO E AREIA)	M	58,25	=

BURITICUPU-MA
Proc. 07112023
Fls. 078
Rubr

8.4	**Juntas**			
8.4.1	JUNTA DE DILATACAO PARA IMPERMEABILIZACAO, COM SELANTE ELASTICO MONOCOMPONENTE A BASE DE POLIURETANO, DIMENSOES 1X1CM.	M	77,6	=
8.5	**Piso Externo**			
8.5.1	MEIO-FIO E SARJETA DE CONCRETO MOLDADO NO LOCAL, USINADO 15 MPA, COM 0,45 M BASE X 0,30 M ALTURA, REJUNTE EM ARGAMASSA TRACO 1:3,5 (CIMENTO E AREIA)	M	67,65	=
8.5.2	PISO EM BLOCO SEXTAVADO 30X30CM, ESPESSURA 8CM, ASSENTADO SOBRE COLCHAO DE AREIA ESPESSURA 6CM	m²	180,0	=
8.5.3	EXECUÇÃO DE PASSEIO (CALÇADA) EM CONCRETO 12 MPA, TRAÇO 1:3:5 (CIMENTO/AREIA/BRITA), PREPARO MECÂNICO, ESPESSURA 7CM, COM JUNTA DE DILATAÇÃO EM MADEIRA, INCLUSO LANÇAMENTO E ADENSAMENTO	m²	175,0	=
8.5.4	Piso em ladrilho hidráulico tipo rampa várias cores 30 x 30 cm, antiderrapante, assentado com argamassa mista	m²	6,0	=
9	**Esquadrias**			
9.1	**Esquadrias de Madeira**			
9.1.1	PORTA DE MADEIRA COMPENSADA LISA PARA PINTURA, 80X210X3,5CM, INCLUSO ADUELA 2A, ALIZAR 2A E DOBRADICAS	UN	5,0	=
9.1.2	PORTA DE MADEIRA COMPENSADA LISA PARA CERA OU VERNIZ, 90X210X3,5CM, INCLUSO ADUELA 1A, ALIZAR 1A E DOBRADICAS COM ANEL	UN	23,0	=
9.1.3	PORTA DE MADEIRA COMPENSADA LISA PARA CERA OU VERNIZ,80X210X3,5CM, INCLUSO ADUELA 1A, ALIZAR 1A E DOBRADICAS COM ANEL	UN	4,0	=
9.1.4	PORTA DE MADEIRA COMPENSADA LISA PARA PINTURA, 120X210X3,5CM, 2 FOLHAS, INCLUSO ADUELA 2A, ALIZAR 2A E DOBRADICAS	UN	4,0	=
9.1.5	PM-82 PORTA DE CORRER ACESSÍVEL SARRAF.MACIÇA P/PINTURA(L=111CM)	UN	2,0	=
9.1.6	PORTA DE MADEIRA PARA BANHEIRO, EM CHAPA DE MADEIRA COMPENSADA, REVESTIDA COM LAMINADO TEXTURIZADO, 80X160CM, INCLUSO MARCO E DOBRADICAS	UN	8,0	=
9.1.7	TARJETA TIPO LIVRE/OCUPADO PARA PORTA DE BANHEIRO	UN	8,0	=
9.1.8	FECHADURA DE EMBUTIR COMPLETA, PARA PORTAS INTERNAS, PADRAO DE ACABAMENTO SUPERIOR	UN	36,0	=
9.2	**Esquadrias de Alumínio**			
9.2.1	JANELA DE CORRER EM ALUMINIO, COM QUATRO FOLHAS PARA VIDRO, DUAS FIXAS E DUAS MOVEIS, INCLUSO GUARNICAO E VIDRO LISO INCOLOR	m²	81,53	=
9.2.2	PORTA DE CORRER EM ALUMINIO, COM DUAS FOLHAS PARA VIDRO, INCLUSO VIDRO LISO INCOLOR, FECHADURA E PUXADOR, SEM GUARNICAO/ALIZAR/VISTA	m²	85,36	=
9.3	**Elementos Diversos**			
9.3.1	Gradil em aço galvanizado eletrofundido, malha 65 x 132 mm e pintura eletrostática	m²	64,35	=
9.3.2	Portão de correr em grade de aço galvanizado eletrofundida, malha 65 x 132 mm, e pintura eletrostática	m²	36,52	=
9.3.3	ALCAPAO EM FERRO 70X70CM, INCLUSO FERRAGENS	UN	1,0	=
9.3.4	Corrimão, bate-maca ou protetor de parede em PVC, com amortecimento à impacto, altura de 131 mm	M	60,0	=
9.3.5	Barra antipânico de sobrepor com maçaneta e chave, para porta em vidro de 1 folha	CJ	4,0	=
9.4	**Vidro**			
9.4.1	VIDRO TEMPERADO INCOLOR, ESPESSURA 6MM, FORNECIMENTO E INSTALACAO, INCLUSIVE MASSA PARA VEDACAO	m²	148,85	=
9.4.2	ESPELHO CRISTAL, ESPESSURA 4MM, COM PARAFUSOS DE FIXACAO, SEM MOLDURA	m²	12,0	=
9.4.3	ESPELHO CRISTAL ESPESSURA 4MM, COM MOLDURA EM ALUMINIO E COMPENSADO 6MM PLASTIFICADO COLADO	m²	0,54	=
10	**Instalações Hidráulicas**			
10.1	**Tubulações de Água Fria**			
10.1.1	TUBO PVC SOLDAVEL AGUA FRIA DN 25MM, INCLUSIVE CONEXOES - FORNECIMENTO E INSTALACAO	M	171,0	=
10.1.2	TUBO PVC SOLDAVEL AGUA FRIA DN 32MM, INCLUSIVE CONEXOES - FORNECIMENTO E INSTALACAO	M	30,0	=
10.1.3	TUBO PVC SOLDAVEL AGUA FRIA DN 40MM, INCLUSIVE CONEXOES - FORNECIMENTO E INSTALACAO	M	85,0	=
10.1.4	TORNEIRA DE BOIA VAZAO TOTAL 3/4"COM BALAO PLASTICO - FORNECIMENTO E INSTALACAO	UN	1,0	=
10.1.5	Reservatório em polietileno de alta densidade (cisterna) com antioxidante e proteção contra raios ultravioleta (UV) - capacidade de 5.000 litros	UN	2,0	=
10.2	**Registros**			
10.2.1	REGISTRO GAVETA 1.1/2" COM CANOPLA ACABAMENTO CROMADO SIMPLES - FORNECIMENTO E INSTALACAO	UN	10,0	=
10.2.2	REGISTRO GAVETA 1" COM CANOPLA ACABAMENTO CROMADO SIMPLES - FORNECIMENTO E INSTALACAO	UN	20,0	=
10.2.3	REGISTRO PRESSAO 3/4" COM CANOPLA ACABAMENTO CROMADO - FORNECIMENTO E INSTALACAO	UN	8,0	=
10.3	**Tubulação de Esgoto Sanitário**			
10.3.1	TUBO PVC ESGOTO JS PREDIAL DN 40MM, INCLUSIVE CONEXOES - FORNECIMENTO E INSTALACAO	M	30,0	=
10.3.2	TUBO PVC ESGOTO PREDIAL DN 50MM, INCLUSIVE CONEXOES - FORNECIMENTO	M	30,0	=
10.3.3	TUBO PVC ESGOTO PREDIAL DN 75MM, INCLUSIVE CONEXOES - FORNECIMENTO E INSTALACAO	M	30,0	=
10.3.4	TUBO PVC ESGOTO PREDIAL DN 100MM, INCLUSIVE CONEXOES - FORNECIMENTO E INSTALACAO	M	120,0	=
10.4	**Caixas**			
10.4.1	CAIXA DE INSPEÇÃO EM ALVENARIA DE TIJOLO MACIÇO 60X60X60CM, REVESTIDA INTERNAMENTO COM BARRA LISA (CIMENTO E AREIA, TRAÇO 1:4) E=2,0CM, COM TAMPA PRÉ-MOLDADA DE CONCRETO E FUNDO DE CONCRETO 15MPA TIPO C - ESCAVAÇÃO E CONFECÇÃO	UN	14,0	=
10.4.2	CAIXA DE GORDURA DUPLA EM CONCRETO PRE-MOLDADO DN 60,0 CM COM TAMPA - FORNECIMENTO E INSTALACAO	UN	2,0	=
10.4.3	CAIXA SIFONADA PVC 150X150X50MM COM GRELHA REDONDA BRANCA - FORNECIMENTO E INSTALACAO	UN	16,0	=
10.5	**Rede de Águas Pluviais**			
10.5.1	TUBO PVC ESGOTO SERIE R DN 100MM C/ ANEL DE BORRACHA - FORNECIMENTO E INSTALACAO	M	135,0	=

BURITICUPU-MA
Proc. 041200/2023
Fls. 179
Rub

10.5.2	CAIXA DE AREIA 60X60X60CM EM ALVENARIA - EXECUÇÃO	UN	10,0	=
10.5.3	RALO SIFONADO, PVC, DN 100 X 40 MM, JUNTA SOLDÁVEL, FORNECIDO E INSTALADO EM RAMAIS DE ENCAMINHAMENTO DE ÁGUA PLUVIAL. AF_06/2022	UN	6,0	=
10.5.4	CANALETA EM ALVENARIA COM TIJOLO DE 1/2 VEZ, DIMENSOES 30X15CM (LXA), COM IMPERMEABILIZANTE NA ARGAMASSA	M	71,0	=
10.5.5	TC-10 TAMPA DE CONCRETO PRE-MOLDADA PERF. P/ CANALETA L=25CM	M	71,0	=
10.6	**Cisterna**			
10.6.1	Reservatório em polietileno de alta densidade (cisterna) com antioxidante e proteção contra raios ultravioleta (UV) - capacidade de 5.000 litros	UN	1,0	=
10.6.2	TORNEIRA DE BOIA VAZAO TOTAL 3/4"COM BALAO PLASTICO - FORNECIMENTO E INSTALACAO	UN	1,0	=
10.6.3	BOTOEIRA PARA ACIONAMENTO DA BOMBA DE INCENDIO	UN	1,0	=
10.6.4	CONJ MOTOR-BOMBA (CENTRIFUGA) 1/2 HP (3400 L/H -20 MCA)	UN	1,0	=
10.7	**Extintores**			
10.7.1	EXTINTOR INCENDIO TP PO QUIMICO 4KG FORNECIMENTO E COLOCACAO	UN	4,0	=
10.7.2	EXTINTOR INCENDIO AGUA-PRESSURIZADA 10L INCL SUPORTE PAREDE CARGA COMPLETA FORNECIMENTO E COLOCACAO	UN	2,0	=
10.7.3	EXTINTOR INCENDIO TP GAS CARBONICO 4KG COMPLETO - FORNECIMENTO E INSTALACAO	UN	2,0	=
11	**Louças e Metais**			
11.1	**Louças**			
11.1.1	VASO SANITÁRIO SIFONADO COM CAIXA ACOPLADA LOUÇA BRANCA - FORNECIMENTO E INSTALAÇÃO. AF_01/2020	UN	11,0	=
11.1.2	LAVATÓRIO LOUÇA BRANCA COM COLUNA, 45 X 55CM OU EQUIVALENTE, PADRÃO MÉDIO - FORNECIMENTO E INSTALAÇÃO. AF_01/2020	UN	6,0	=
11.1.3	MICTORIO SIFONADO DE LOUCA BRANCA COM PERTENCES, COM REGISTRO DE PRESSAO 1/2" COM CANOPLA CROMADA ACABAMENTO SIMPLES E CONJUNTO PARA FIXACAO - FORNECIMENTO E INSTALACAO	UN	2,0	=
11.1.4	Bacia sifonada de louça sem tampo - 6 litros	UN	3,0	=
11.1.5	Lavatório de louça para canto sem coluna para pessoas com mobilidade reduzida	UN	3,0	=
11.1.6	TANQUE DE LOUÇA BRANCA COM COLUNA, 30L OU EQUIVALENTE, INCLUSO SIFÃO FLEXÍVEL EM PVC, VÁLVULA PLÁSTICA E TORNEIRA DE METAL CROMADO PADRÃO POPULAR - FORNECIMENTO E INSTALAÇÃO. AF_01/2020	UN	2,0	=
11.1.7	CUBA DE EMBUTIR OVAL EM LOUÇA BRANCA, 35 X 50CM OU EQUIVALENTE - FORNECIMENTO E INSTALAÇÃO. AF_01/2020	UN	9,0	=
11.2	**Metais**			
11.2.1	Torneira de mesa para lavatório, acionamento hidromecânico com alavanca, registro integrado regulador de vazão, em latão cromado, DN= 1/2"	UN	17,0	=
11.2.2	CHUVEIRO ELÉTRICO COMUM CORPO PLÁSTICO, TIPO DUCHA – FORNECIMENTO E INSTALAÇÃO. AF_01/2020	UN	8,0	=
11.2.3	Barra de apoio reta, para pessoas com mobilidade reduzida, em tubo de aço inoxidável de 1 1/2" x 800 mm	UN	6,0	=
11.2.4	Barra de proteção para lavatório, para pessoas com mobilidade reduzida, em tubo de alumínio acabamento com pintura epóxi	UN	3,0	=
11.2.5	SIFÃO DO TIPO GARRAFA EM METAL CROMADO 1 X 1.1/2"- FORNECIMENTO E INSTALAÇÃO. AF_01/2020	UN	21,0	=
11.2.6	TORNEIRA CROMADA TUBO MÓVEL, DE PAREDE, 1/2"OU 3/4", PARA PIA DE COZINHA, PADRÃO MÉDIO - FORNECIMENTO E INSTALAÇÃO. AF_01/2020	UN	3,0	=
11.2.7	Barra de apoio em ângulo de 90°, para pessoas com mobilidade reduzida, em tubo de aço inoxidável de 1 1/2" x 800 x 800 mm	UN	1,0	=
11.2.8	Assento articulado para banho, em alumínio com pintura epóxi de 700 x 450 mm	UN	1,0	=
11.2.9	Chuveiro elétrico de 6.500W / 220V com resistência blindada	UN	7,0	=
11.2.10	Cuba em aço inoxidável simples de 500x400x200mm	UN	8,0	=
11.2.11	TORNEIRA CROMADA 1/2"OU 3/4"PARA TANQUE, PADRÃO MÉDIO - FORNECIMENTO E INSTALAÇÃO. AF_01/2020	UN	8,0	=
11.2.12	TORNEIRA CROMADA 1/2"OU 3/4"PARA TANQUE, PADRÃO MÉDIO - FORNECIMENTO E INSTALAÇÃO. AF_01/2020	UN	2,0	=
11.2.13	TORNEIRA CROMADA 1/2"OU 3/4"PARA TANQUE, PADRÃO MÉDIO - FORNECIMENTO E INSTALAÇÃO. AF_01/2020	UN	6,0	=
11.2.14	Cuba em aço inoxidável dupla de 715x400x140mm	UN	3,0	=
11.2.15	SIFÃO DO TIPO FLEXÍVEL EM PVC 1 X 1.1/2 - FORNECIMENTO E INSTALAÇÃO. AF_01/2020	UN	6,0	=
11.2.16	Barra de apoio reta, para pessoas com mobilidade reduzida, em tubo de aço inoxidável de 1 1/2" x 800 mm	UN	1,0	=
11.2.17	CHUVEIRO ELÉTRICO COMUM CORPO PLÁSTICO, TIPO DUCHA – FORNECIMENTO E INSTALAÇÃO. AF_01/2020	UN	1,0	=
11.2.18	Torneira de mesa para lavatório, acionamento hidromecânico com alavanca, registro integrado regulador de vazão, em latão cromado, DN= 1/2"	UN	1,0	=
11.2.19	VALVULA DE DESCARGA DE FECHAMENTO AUTOMATICO PARA MICTORIO	UN	2,0	=
11.2.20	BANCADA DE GRANITO CINZA POLIDO, DE 1,50 X 0,60 M, PARA PIA DE COZINHA - FORNECIMENTO E INSTALAÇÃO. AF_01/2020	UN	27,0	=
11.2.21	VÁLVULA EM METAL CROMADO TIPO AMERICANA 3.1/2"X 1.1/2"PARA PIA - FORNECIMENTO E INSTALAÇÃO. AF_01/2020	UN	18,0	=
11.2.22	VÁLVULA EM METAL CROMADO TIPO AMERICANA 3.1/2"X 1.1/2"PARA PIA - FORNECIMENTO E INSTALAÇÃO. AF_01/2020	UN	9,0	=
11.2.23	VÁLVULA EM METAL CROMADO TIPO AMERICANA 3.1/2"X 1.1/2"PARA PIA - FORNECIMENTO E INSTALAÇÃO. AF_01/2020	UN	2,0	=
11.3	**Acessórios**			
11.3.1	Dispenser toalheiro metálico esmaltado para bobina de 25cm x 50m, sem alavanca	UN	19,0	=
11.3.2	Dispenser papel higiênico em ABS para rolão 300 / 600 m, com visor	UN	14,0	=
11.3.3	Saboneteira tipo dispenser, para refil de 800 ml	UN	18,0	=

BURITICUPU-MA
Proc. 071/2023
Fls. 180
Rub

12	**Instalações Elétricas**			
12.1	**Entrada e Quadros**			
12.1.1	AE-21 ABRIGO E ENTRADA DE ENERGIA (CAIXA M OU H): AES ELETROP/BANDEIRANTE/ELEKTRO/CPFL	UN	1,0	=
12.1.2	QUADRO DE DISTRIBUICAO DE ENERGIA DE EMBUTIR, EM CHAPA METALICA, PARA 24 DISJUNTORES TERMOMAGNETICOS MONOPOLARES, COM BARRAMENTO TRIFASICO E NEUTRO, FORNECIMENTO E INSTALACAO	UN	4,0	=
12.1.3	DISJUNTOR TERMOMAGNETICO MONOPOLAR PADRAO NEMA (AMERICANO) 35 A 50A 240V, FORNECIMENTO E INSTALACAO	UN	80,0	=
12.2	**Luminárias**			
12.2.1	LUMINARIA TIPO CALHA, DE SOBREPOR, COM REATOR DE PARTIDA RAPIDA E LAMPADA FLUORESCENTE 3X40W, COMPLETA, FORNECIMENTO E INSTALACAO	UN	85,0	=
12.2.2	LUMINARIA TIPO SPOT PARA 1 LAMPADA INCANDESCENTE/FLUORESCENTE COMPACTA	UN	8,0	=
12.2.3	LUMINARIA GLOBO VIDRO LEITOSO/PLAFONIER/BOCAL/LAMPADA FLUORESCENTE 40W	UN	14,0	=
12.2.4	INTERRUPTOR DE 1 TECLA - ELETROD PVC Ø 25MM FLEXIVEL NBR 15465	UN	54,0	=
12.2.5	INTERRUPTOR DE 2 TECLAS - ELETROD PVC Ø 25MM FLEXIVEL NBR 15465	UN	6,0	=
12.2.6	TOMADA 2P+T PADRAO NBR 14136 CORRENTE 10A-250V - ELETROD PVC Ø 25MM FLEXIVEL NBR 15465	UN	112,0	=
12.2.7	TOMADA 2P+T PADRAO NBR 14136 CORRENTE 20A-250V - ELETROD PVC Ø 25MM FLEXIVEL NBR 15465	UN	7,0	=
12.2.8	CIGARRA PARA CHAMADA DE AULA - ELETRODUTO DE PVC	UN	3,0	=
12.2.9	PONTO SECO PARA TELEFONE-ELETRODUTO DE PVC	UN	28,0	=
12.2.10	PARA RAIOS POLIMERICO E LUZ DE SINALIZACAO 12KV,10KA	UN	1,0	=
12.3	**Serviços Complementares**			
12.3.1	Central de iluminação de emergência, completa, autonomia 1 hora, para até 240 W	UN	1,0	=
12.3.2	Bloco autônomo de iluminação de emergência LED, com autonomia mínima de 3 horas, fluxo luminoso de 2.000 até 3.000 lúmens, equipado com 2 faróis	UN	11,0	=
13	**Pintura**			
13.1	**Parede Interna**			
13.1.1	PINTURA EPOXI, DUAS DEMAOS	m²	1.262,86	=
13.2	**Parede Externa**			
13.2.1	FUNDO SELADOR ACRÍLICO, APLICAÇÃO MANUAL EM PAREDE, UMA DEMÃO. AF_04/2023	m²	436,14	=
13.2.2	APLICAÇÃO MANUAL DE PINTURA COM TINTA TEXTURIZADA ACRÍLICA EM PAREDES EXTERNAS DE CASAS, UMA COR. AF_06/2014	m²	436,14	=
13.3	**Lajes**			
13.3.1	EMASSAMENTO COM MASSA LÁTEX, APLICAÇÃO EM TETO, UMA DEMÃO, LIXAMENTO MANUAL. AF_04/2023	m²	579,22	=
13.3.2	APLICAÇÃO MANUAL DE PINTURA COM TINTA LÁTEX PVA EM TETO, DUAS DEMÃOS. AF_06/2014	m²	579,22	=
13.4	**Esquadrias**			
13.4.1	PINTURA ESMALTE BRILHANTE (2 DEMAOS) SOBRE SUPERFICIE METALICA, INCLUSIVE PROTECAO COM ZARCAO (1 DEMAO)	m²	144,0	=
13.4.2	PINTURA ESMALTE BRILHANTE PARA MADEIRA, DUAS DEMAOS, SOBRE FUNDO NIVELADOR BRANCO	m²	87,5	=
13.4.3	PINTURA ESMALTE BRILHANTE PARA MADEIRA, DUAS DEMAOS, SOBRE FUNDO NIVELADOR BRANCO	m²	227,04	=
14	**Muro de Divisa**			
14.1	**Estacas Escavadas**			
14.1.1	ESTACA ESCAVADA MECANICAMENTE DIAM 30CM	M	254,0	=
14.1.2	DEMOLIÇÃO DE CONCRETO SIMPLES (MANUAL)	m³	0,75	=
14.1.3	CARGA E DESCARGA MECANICA DE SOLO UTILIZANDO CAMINHAO BASCULANTE 6,0M3/16T E PA CARREGADEIRA SOBRE PNEUS 128 HP, CAPACIDADE DA CAÇAMBA 1,7 A 2,8 M3, PESO OPERACIONAL 11632 KG	m³	12,44	=
14.2	**Vigas Baldrames**			
14.2.1	ESCAVACAO MANUAL EM SOLO-PROF. ATE 1,50 M	m³	126,68	=
14.2.2	REGULARIZACAO E COMPACTACAO MANUAL DE TERRENO COM SOQUETE	m²	107,66	=
14.2.3	LASTRO DE CONCRETO, E=3CM, PREPARO MECÂNICO, INCLUSOS ADITIVO IMPERMEABILIZANTE, LANÇAMENTO E ADENSAMENTO	m²	5,38	=
14.2.4	FABRICAÇÃO, MONTAGEM E DESMONTAGEM DE FÔRMA PARA BACIA DE DISSIPAÇÃO, EM MADEIRA SERRADA, E = 25 MM, 2 UTILIZAÇÕES. AF_06/2022	m²	154,03	=
14.2.5	ARMACAO ACO CA-50, DIAM. 6,3 (1/4) Á 12,5MM(1/2) -FORNECIMENTO/ CORTE(PERDA DE 10%) / DOBRA / COLOCAÇÃO.	KG	1.232,21	=
14.2.6	CONCRETO USINADO BOMBEADO FCK=25MPA, INCLUSIVE LANCAMENTO E ADENSAMENTO	m³	15,4	=
14.2.7	IMPERMEABILIZACAO DE SUPERFICIE COM ARGAMASSA DE CIMENTO E AREIA (MEDIA), TRACO 1:3, COM ADITIVO IMPERMEABILIZANTE, E=2CM.	m²	152,0	=
14.2.8	IMPERMEABILIZACAO DE ESTRUTURAS ENTERRADAS, COM TINTA ASFALTICA, DUAS DEMAOS.	m²	152,0	=
14.2.9	ALVENARIA DE EMBASAMENTO EM TIJOLOS CERAMICOS MACICOS 5X10X20CM, ASSENTADO COM ARGAMASSA TRACO 1:2:8 (CIMENTO, CAL E AREIA)	m³	10,64	=
14.2.10	REATERRO DE VALA/CAVA COMPACTADA A MACO EM CAMADAS DE 20CM (EM BECOS DE ATÉ 2,50M DE LARGURA EM FAVELAS)	m³	106,89	=
14.2.11	CARGA E DESCARGA MECANICA DE SOLO UTILIZANDO CAMINHAO BASCULANTE 6,0M3/16T E PA CARREGADEIRA SOBRE PNEUS 128 HP, CAPACIDADE DA CAÇAMBA 1,7 A 2,8 M3, PESO OPERACIONAL 11632 KG	m³	20,79	=
14.3	**Alvenarias e Revestimentos**			
14.3.1	ALVENARIA DE BLOCOS DE CONCRETO ESTRUTURAL 14X19X39CM, ESPESSURA 14CM, ASSENTADOS COM ARGAMASSA TRACO 1:0,25:4 (CIMENTO, CAL E AREIA)	M2	214,0	=
14.3.2	FUNDO SELADOR ACRÍLICO, APLICAÇÃO MANUAL EM PAREDE, UMA DEMÃO. AF_04/2023	m²	214,0	=

BURITICUPU-MA
Proc. 07/10/21 2023
Fls. 171
Rub

14.3.3	APLICAÇÃO MANUAL DE PINTURA COM TINTA TEXTURIZADA ACRÍLICA EM PAREDES EXTERNAS DE CASAS, UMA COR. AF_06/2014	m²	214,0	=
14.3.4	PEITORIL EM MARMORE BRANCO, LARGURA DE 25CM, ASSENTADO COM ARGAMASSA TRACO 1:3 (CIMENTO E AREIA MEDIA), PREPARO MANUAL DA ARGAMASSA	M	107,0	=
15	**Serviços Complementares**			
15.1	**Paisagismo**			
15.1.1	PLANTIO DE GRAMA BATATAIS EM PLACAS	m²	300,0	=
15.1.2	PLANTIO DE ARVORE REGIONAL, ALTURA MAIOR QUE 2,00M, EM CAVAS DE 80X80X80CM	UN	39,0	=
15.2	**Remoção do canteiro de obras**			
15.2.1	Mobilização e desmobilização de conteiner locado para barracão de obra	und	1,0	=
15.2.2	LIMPEZA FINAL DA OBRA	m²	741,23	=

Total sem BDI	1.883.308,08
Total do BDI	376.505,64
Total Geral	2.259.913,72

Ruan Guimarães Alves
Engenheiro Civil
CREA - MA 111883129-2

RUAN GUIMARÃES ALVES
ENGENHEIRO CIVIL - CREA MA 111883129-2

Raimara Teixeira Ramos
Arquiteta e Urbanista
CAU nº A245407-6

Obra
CENTRO DE ATENÇÃO PSICOSSOCIAL - I, II, AD E I

Bancos
SINAPI - 10/2023 - Maranhão
SBC - 11/2023 - Maranhão
SICRO3 - 07/2023 - Maranhão
SICRO2 - 11/2016 - Maranhão
ORSE - 09/2023 - Sergipe
SEDOP - 10/2023 - Pará

B.D.I.
20,0%

Encargos Sociais
Não Desonerado: 118,32%

Curva ABC de Serviços

Código	Banco	Descrição	Tipo	Und	Quant.	Valor Unit	Total	Peso (%)	Peso Acumulado (%)
74254/002	SINAPI	ARMACAO ACO CA-50, DIAM. 6,3 (1/4) À 12,5MM(1/2) -FORNECIMENTO/ CORTE(PERDA DE 10%) / DOBRA / COLOCAÇÃO.	FUES - FUNDAÇÕES E ESTRUTURAS	KG	8.144,75	16,56	134.877,06	5,97	5,97
74141/001	SINAPI	LAJE PRE-MOLD BETA 11 P/1KN/M2 VAOS 4,40M/INCL VIGOTAS TIJOLOS ARMADURA NEGATIVA CAPEAMENTO 3CM CONCRETO 20MPA ESCORAMENTO MATERIAL E MAO DE OBRA.	FUES - FUNDAÇÕES E ESTRUTURAS	m²	722,08	170,18	122.883,57	5,44	11,41
79460	SINAPI	PINTURA EPOXI, DUAS DEMAOS	PINT - PINTURAS	m²	1.262,86	72,49	91.544,72	4,05	15,46
34.05.300	CPOS/CDHU	Portão de correr em grade de aço galvanizado eletrofundida, malha 65 x 132 mm, e pintura eletrostática	34,05	m²	36,52	2.385,78	87.128,68	3,86	19,31
C0073	SEINFRA	ALVENARIA DE TIJOLO CERÂMICO FURADO (9x19x19)cm C/ARGAMASSA MISTA DE CAL HIDRATADA ESP.=10cm (1:2:8)	ALVENARIA DE ELEVAÇÃO	m²	971.42	81,21	78.889,01	3,49	22,80
150204	AGETOP CIVIL	ESTRUTURA METÁLICA CONVENCIONAL EM AÇO DO TIPO MR-250 / ASTM A36 COM FUNDO ANTICORROSIVO	15	Kg	4.086,54	18,61	76.050,50	3,37	26,17
74138/003	SINAPI	CONCRETO USINADO BOMBEADO FCK=25MPA, INCLUSIVE LANCAMENTO E ADENSAMENTO	FUES - FUNDAÇÕES E ESTRUTURAS	m³	80,73	793,20	64.035,03	2,83	29,00
12.05.020	CPOS/CDHU	Estaca escavada mecanicamente, diâmetro de 25 cm até 20 t	12,05	M	855,0	64,69	55.309,95	2,45	31,45
84089	SINAPI	PEITORIL EM MARMORE BRANCO, LARGURA DE 25CM, ASSENTADO COM ARGAMASSA TRACO 1:3 (CIMENTO E AREIA MEDIA), PREPARO MANUAL DA ARGAMASSA	REVE - REVESTIMENTO E TRATAMENTO DE SUPERFÍCIES	M	188,05	280,77	52.798,79	2,34	33,79
84215	SINAPI	FORMA PARA ESTRUTURAS DE CONCRETO (PILAR, VIGA E LAJE) EM CHAPA DE MADEIRA COMPENSADA RESINADA, DE 1,10 X 2,20, ESPESSURA = 12 MM, 03 UTILIZACOES. (FABRICACAO, MONTAGEM E DESMONTAGEM)	FUES - FUNDAÇÕES E ESTRUTURAS	m²	604.76	81,49	49.281,89	2,18	35,97
27.04.040	CPOS/CDHU	Corrimão, bate-maca ou protetor de parede em PVC, com amortecimento à impacto, altura de 131 mm	27,04	M	60,0	784,42	47.065,20	2,08	38,05
87547	SINAPI	MASSA ÚNICA, PARA RECEBIMENTO DE PINTURA, EM ARGAMASSA TRAÇO 1:2:8, PREPARO MECÂNICO COM BETONEIRA 400L, APLICADA MANUALMENTE EM FACES INTERNAS DE PAREDES, ESPESSURA DE 10MM, COM EXECUÇÃO DE TALISCAS. AF_06/2014	REVE - REVESTIMENTO E TRATAMENTO DE SUPERFÍCIES	m²	1.699,0	27,02	45.906,98	2,03	40,08
68050	SINAPI	PORTA DE CORRER EM ALUMINIO, COM DUAS FOLHAS PARA VIDRO, INCLUSO VIDRO LISO INCOLOR, FECHADURA E PUXADOR, SEM GUARNICAO/ALIZAR/VISTA	ESQV - ESQUADRIAS/FERRAGENS/VIDROS	m²	85,36	511,51	43.662,49	1,93	42,01

BURITICUPU-MA
Proc. CPL 2023
Fls.
Rub.

103796	SINAPI	FABRICAÇÃO, MONTAGEM E DESMONTAGEM DE FÔRMA PARA BACIA DE DISSIPAÇÃO, EM MADEIRA SERRADA, E = 25 MM, 2 UTILIZAÇÕES. AF_08/2022	FUES - FUNDAÇÕES E ESTRUTURAS	m²	490,81	88,66	43.515,21	1,93	43,94
87273	SINAPI	REVESTIMENTO CERÂMICO PARA PAREDES INTERNAS COM PLACAS TIPO ESMALTADA EXTRA DE DIMENSÕES 33X45 CM APLICADAS NA ALTURA INTEIRA DAS PAREDES. AF_02/2023_PE	REVE - REVESTIMENTO E TRATAMENTO DE SUPERFÍCIES	m²	454,51	89,08	40.487,75	1,79	45,73
73938/003	SINAPI	COBERTURA EM TELHA CERAMICA TIPO FRANCESA OU MARSELHA, EXCLUINDO MADEIRAMENTO	COBE - COBERTURA	m²	681,09	59,42	40.470,36	1,79	47,52
72118	SINAPI	VIDRO TEMPERADO INCOLOR, ESPESSURA 6MM, FORNECIMENTO E INSTALACAO, INCLUSIVE MASSA PARA VEDACAO	ESQV - ESQUADRIAS/FERRAGENS/VIDROS	m²	148,85	269,25	40.077,86	1,77	49,30
74229/001	SINAPI	DIVISORIA EM MARMORE BRANCO POLIDO, ESPESSURA 3 CM, ASSENTADO COM ARGAMASSA TRACO 1:4 (CIMENTO E AREIA), ARREMATE COM CIMENTO BRANCO, EXCLUSIVE FERRAGENS	PARE - PAREDES/PAINEIS	m²	28,98	1.265,49	36.673,90	1,62	50,92
34.05.260	CPOS/CDHU	Gradil em aço galvanizado eletrofundido, malha 65 x 132 mm e pintura eletrostática	34,05	m²	64,35	568,59	36.588,76	1,62	52,54
5968	SINAPI	IMPERMEABILIZACAO DE SUPERFICIE COM ARGAMASSA DE CIMENTO E AREIA (MEDIA), TRACO 1:3, COM ADITIVO IMPERMEABILIZANTE, E=2CM.	IMPE - IMPERMEABILIZAÇÕES E PROTEÇÕES DIVERSAS	m²	558,3	58,09	32.431,64	1,44	53,97
87251	SINAPI	REVESTIMENTO CERÂMICO PARA PISO COM PLACAS TIPO ESMALTADA EXTRA DE DIMENSÕES 45X45 CM APLICADA EM AMBIENTES DE ÁREA MAIOR QUE 10 M2. AF_02/2023_PE	PISO - PISOS	m²	406,68	72,73	29.577,83	1,31	55,28
72183	SINAPI	PISO EM CONCRETO 20MPA PREPARO MECANICO, ESPESSURA 7 CM, COM ARMACAO EM TELA SOLDADA	PISO - PISOS	m²	232,8	124,39	28.957,99	1,28	56,56
74067/001	SINAPI	JANELA DE CORRER EM ALUMINIO, COM QUATRO FOLHAS PARA VIDRO, DUAS FIXAS E DUAS MOVEIS, INCLUSO GUARNICAO E VIDRO LISO INCOLOR	ESQV - ESQUADRIAS/FERRAGENS/VIDROS	m²	81,53	354,38	28.892,60	1,28	57,84
73910/007	SINAPI	PORTA DE MADEIRA COMPENSADA LISA PARA CERA OU VERNIZ, 90X210X3,5CM, INCLUSO ADUELA 1A, ALIZAR 1A E DOBRADICAS COM ANEL	ESQV - ESQUADRIAS/FERRAGENS/VIDROS	UN	27,0	1.052,37	28.413,99	1,26	59,10
C4431	SEINFRA	CERÂMICA ESMALTADA C/ ARG. CIMENTO E AREIA ATÉ 10x10cm (100 cm²) - DECORATIVA P/ PAREDE	ACABAMENTOS DE PAREDES INTERNAS E EXTERNAS	m²	178,39	158,46	28.267,67	1,25	60,35
73805/001	SINAPI	BARRACAO DE OBRA PARA ALOJAMENTO/ESCRITORIO, PISO EM PINHO 3A, PAREDES EM COMPENSADO 10MM, COBERTURA EM TELHA FIBROCIMENTO 6MM, INCLUSO INSTALACOES ELETRICAS E ESQUADRIAS. REAPROVEITADO 5 VEZES	CANT - CANTEIRO DE OBRAS	m²	45,0	626,32	28.184,40	1,25	61,60
48.02.300	CPOS/CDHU	Reservatório em polietileno de alta densidade (cisterna) com antioxidante e proteção contra raios ultravioleta (UV) - capacidade de 5.000 litros	48,02	UN	3,0	9.319,74	27.959,22	1,24	62,83
73907/003	SINAPI	LASTRO DE CONCRETO, E=5CM, PREPARO MECÂNICO, INCLUSOS LANÇAMENTO E ADENSAMENTO	PISO - PISOS	m²	574,42	48,16	27.664,06	1,22	64,06
C4592	SEINFRA	ALVENARIA DE EMBASAMENTO EM TIJOLO CERÂMICO FURADO C/ ARGAMASSA CIMENTO E AREIA 1:4	EMBASAMENTOS E BALDRAMES	m³	31,03	849,91	26.372,70	1,17	65,23
83688	SINAPI	CANALETA EM ALVENARIA COM TIJOLO DE 1/2 VEZ, DIMENSOES 30X15CM (LXA), COM IMPERMEABILIZANTE NA ARGAMASSA	DROP - DRENAGEM/OBRAS DE CONTENÇÃO / POÇOS DE VISITA E CAIXAS	M	71,0	369,57	26.239,47	1,16	66,39

BURITICUPU-MA
Proc. 01/15006/2023
Fls. 182
Rubr.

86889	SINAPI	BANCADA DE GRANITO CINZA POLIDO, DE 1,50 X 0,60 M, PARA PIA DE COZINHA - FORNECIMENTO E INSTALAÇÃO. AF_01/2020	INHI - INSTALAÇÕES HIDROS SANITÁRIAS	UN	27,0	968,84	26.158,68	1,16	67,54
73753/001	SINAPI	IMPERMEABILIZACAO DE SUPERFICIE COM MANTA ASFALTICA PROTEGIDA COM FILME DE ALUMINIO GOFRADO (DE ESPESSURA 0,8MM), INCLUSA APLICACAO DE EMULSAO ASFALTICA, E=3MM.	IMPE - IMPERMEABILIZAÇÕES E PROTEÇÕES DIVERSAS	m²	183,83	137,40	25.258,24	1,12	68,66
73998/004	SINAPI	ALVENARIA DE BLOCOS DE CONCRETO ESTRUTURAL 14X19X39CM, ESPESSURA 14CM, ASSENTADOS COM ARGAMASSA TRACO 1:0,25:4 (CIMENTO, CAL E AREIA)	PARE - PAREDES/PAINEIS	M2	214,0	110,79	23.709,06	1,05	69,71
73964/001	SINAPI	REATERRO DE VALA/CAVA COMPACTADA A MACO EM CAMADAS DE 20CM (EM BECOS DE ATÉ 2,50M DE LARGURA EM FAVELAS)	MOVT - MOVIMENTO DE TERRA	m³	318,32	69,48	22.116,87	0,98	70,69
87546	SINAPI	EMBOÇO, PARA RECEBIMENTO DE CERÂMICA, EM ARGAMASSA TRAÇO 1:2:8, PREPARO MANUAL, APLICADO MANUALMENTE EM FACES INTERNAS DE PAREDES, PARA AMBIENTE COM ÁREA MENOR QUE 5M2, ESPESSURA DE 10MM, COM EXECUÇÃO DE TALISCAS. AF_06/2014	REVE - REVESTIMENTO E TRATAMENTO DE SUPERFÍCIES	m²	632,9	34,18	21.632,52	0,96	71,65
03.04.030	FDE	DESMONTAGEM DE ESTRUTURA METALICA	Estrutura metalica	KG	4.086,54	5,00	20.432,70	0,90	72,55
87889	SINAPI	CHAPISCO APLICADO EM ALVENARIA (SEM PRESENÇA DE VÃOS) E ESTRUTURAS DE CONCRETO DE FACHADA, COM ROLO PARA TEXTURA ACRÍLICA. ARGAMASSA TRAÇO 1:4 E EMULSÃO POLIMÉRICA (ADESIVO) COM PREPARO EM BETONEIRA 400L. AF_10/2022	REVE - REVESTIMENTO E TRATAMENTO DE SUPERFÍCIES	m²	2.331,9	8,32	19.401,40	0,86	73,41
02.02.101	FDE	ESTACA ESCAVADA MECANICAMENTE DIAM 30CM	Fundacao profunda	M	254,0	71,00	18.034,00	0,80	74,21
79517/001	SINAPI	ESCAVACAO MANUAL EM SOLO-PROF. ATE 1,50 M	MOVT - MOVIMENTO DE TERRA	m³	389,3	46,32	18.032,37	0,80	75,01
000038	SBC	PROJETO EXECUTIVO ESTRUTURAL	PROJETOS	m²	741,23	24,00	17.789,52	0,79	75,79
73992/001	SINAPI	LOCACAO CONVENCIONAL DE OBRA, ATRAVÉS DE GABARITO DE TABUAS CORRIDAS PONTALETADAS A CADA 1,50M, SEM REAPROVEITAMENTO	SERT - SERVIÇOS TÉCNICOS	m²	741,23	22,75	16.862,98	0,75	76,54
73967/002	SINAPI	PLANTIO DE ARVORE REGIONAL, ALTURA MAIOR QUE 2,00M, EM CAVAS DE 80X80X80CM	URBA - URBANIZAÇÃO	UN	39,0	431,01	16.809,39	0,74	77,28
73953/007	SINAPI	LUMINARIA TIPO CALHA, DE SOBREPOR, COM REATOR DE PARTIDA RAPIDA E LAMPADA FLUORESCENTE 3X40W, COMPLETA, FORNECIMENTO E INSTALACAO	INEL - INSTALAÇÃO ELÉTRICA/ELETRIFICAÇÃO E ILUMINAÇÃO EXTERNA	UN	85,0	190,78	16.216,30	0,72	78,00
09.08.046	FDE	TOMADA 2P+T PADRAO NBR 14136 CORRENTE 10A-250V - ELETROD PVC Ø 25MM FLEXIVEL NBR 15465	Pontos de: interruptores e tomadas	UN	112,0	137,71	15.423,52	0,68	78,68
000062	SBC	PROJETO DE INSTALACAO ELETRICA EDIFICACAO	PROJETOS	m²	741,23	20,40	15.121,09	0,67	79,35
88423	SINAPI	APLICAÇÃO MANUAL DE PINTURA COM TINTA TEXTURIZADA ACRÍLICA EM PAREDES EXTERNAS DE CASAS, UMA COR. AF_06/2014	PINT - PINTURAS	m²	650,14	22,51	14.634,65	0,65	80,00
44.03.720	CPOS/CDHU	Torneira de mesa para lavatório, acionamento hidromecânico com alavanca, registro integrado regulador de vazão, em latão cromado, DN= 1/2'	44,03	UN	18,0	803,18	14.457,24	0,64	80,64

BURITICUPU-MA
Proc. 2023
Fls.
Rub.

87247	SINAPI	REVESTIMENTO CERÂMICO PARA PISO COM PLACAS TIPO ESMALTADA EXTRA DE DIMENSÕES 35X35 CM APLICADA EM AMBIENTES DE ÁREA ENTRE 5 M2 E 10 M2. AF_02/2023_PE	PISO - PISOS	m²	167,74	80,54	13.509,77	0,60	81,24
88494	SINAPI	EMASSAMENTO COM MASSA LÁTEX, APLICAÇÃO EM TETO, UMA DEMÃO, LIXAMENTO MANUAL. AF_04/2023	PINT - PINTURAS	m²	579,22	23,07	13.362,60	0,59	81,83
6110	SINAPI	ALVENARIA DE EMBASAMENTO EM TIJOLOS CERAMICOS MACICOS 5X10X20CM, ASSENTADO COM ARGAMASSA TRACO 1:2:8 (CIMENTO, CAL E AREIA)	PARE - PAREDES/PAINEIS	m³	10,64	1.225,87	13.043,25	0,58	82,41
72107	SINAPI	RUFO EM CHAPA DE ACO GALVANIZADO NUMERO 24, DESENVOLVIMENTO DE 25CM	COBE - COBERTURA	M	287,75	40,29	11.593,44	0,51	82,92
000103	SBC	PROJETO DE ARQUITETURA	PROJETOS	m²	741,23	15,00	11.118,45	0,49	83,41
74065/003	SINAPI	PINTURA ESMALTE BRILHANTE PARA MADEIRA, DUAS DEMAOS, SOBRE FUNDO NIVELADOR BRANCO	PINT - PINTURAS	m²	314,54	34,22	10.763,55	0,48	83,89
88486	SINAPI	APLICAÇÃO MANUAL DE PINTURA COM TINTA LÁTEX PVA EM TETO, DUAS DEMÃOS. AF_06/2014	PINT - PINTURAS	m²	579,22	18,22	10.553,38	0,47	84,35
74147/001	SINAPI	PISO EM BLOCO SEXTAVADO 30X30CM, ESPESSURA 8CM, ASSENTADO SOBRE COLCHAO DE AREIA ESPESSURA 6CM	PISO - PISOS	m²	180,0	57,67	10.380,60	0,46	84,81
73892/002	SINAPI	EXECUÇÃO DE PASSEIO (CALÇADA) EM CONCRETO 12 MPA, TRAÇO 1:3:5 (CIMENTO/AREIA/BRITA), PREPARO MECÂNICO, ESPESSURA 7CM, COM JUNTA DE DILATAÇÃO EM MADEIRA, INCLUSO LANÇAMENTO E ADENSAMENTO	PISO - PISOS	m²	175,0	57,74	10.104,50	0,45	85,26
84093	SINAPI	TABEIRA DE MADEIRA LEI, 1A QUALIDADE, 2,5X30,0CM PARA BEIRAL DE TELHADO	REVE - REVESTIMENTO E TRATAMENTO DE SUPERFÍCIES	M	175,15	57,46	10.064,11	0,45	85,71
74168/002	SINAPI	TUBO PVC ESGOTO SERIE R DN 100MM C/ ANEL DE BORRACHA - FORNECIMENTO E INSTALACAO	INHI - INSTALAÇÕES HIDROS SANITÁRIAS	M	135,0	71,32	9.628,20	0,43	86,13
74165/004	SINAPI	TUBO PVC ESGOTO PREDIAL DN 100MM, INCLUSIVE CONEXOES - FORNECIMENTO E INSTALACAO	INHI - INSTALAÇÕES HIDROS SANITÁRIAS	M	120,0	80,05	9.606,00	0,43	86,56
73994/001	SINAPI	ARMACAO EM TELA DE ACO SOLDADA NERVURADA Q-138, ACO CA-60, 4,2MM, MALHA 10X10CM	FUES - FUNDAÇÕES E ESTRUTURAS	KG	1.068,69	8,86	9.468,59	0,42	86,98
74070/001	SINAPI	FECHADURA DE EMBUTIR COMPLETA, PARA PORTAS INTERNAS, PADRAO DE ACABAMENTO SUPERIOR	ESQV - ESQUADRIAS/FERRAGENS/VIDROS	UN	36,0	257,05	9.253,80	0,41	87,39
73763/002	SINAPI	MEIO-FIO E SARJETA DE CONCRETO MOLDADO NO LOCAL, USINADO 15 MPA, COM 0,45 M BASE X 0,30 M ALTURA, REJUNTE EM ARGAMASSA TRACO 1:3,5 (CIMENTO E AREIA)	DROP - DRENAGEM/OBRAS DE CONTENÇÃO / POÇOS DE VISITA E CAIXAS	M	67,65	133,53	9.033,30	0,40	87,79
6067	SINAPI	PINTURA ESMALTE BRILHANTE (2 DEMAOS) SOBRE SUPERFICIE METALICA, INCLUSIVE PROTECAO COM ZARCAO (1 DEMAO)	PINT - PINTURAS	m²	144,0	59,94	8.631,36	0,38	88,17
84161	SINAPI	SOLEIRA DE MARMORE BRANCO, LARGURA 15CM, ESPESSURA 3CM, ASSENTADA SOBRE ARGAMASSA TRACO 1:4 (CIMENTO E AREIA)	PISO - PISOS	M	58,25	142,77	8.316,35	0,37	88,54
74220/001	SINAPI	TAPUME DE CHAPA DE MADEIRA COMPENSADA, E= 6MM, COM PINTURA A CAL E REAPROVEITAMENTO DE 2X	SERP - SERVIÇOS PRELIMINARES	m²	90,0	92,24	8.301,60	0,37	88,90
74236/001	SINAPI	PLANTIO DE GRAMA BATATAIS EM PLACAS	URBA - URBANIZAÇÃO	m²	300,0	27,58	8.274,00	0,37	89,27
16.05.047	FDE	TC-10 TAMPA DE CONCRETO PRE-MOLDADA PERF. P/ CANALETA L=25CM	Águas pluviais e drenagem de acabamento	M	71,0	114,48	8.128,08	0,36	89,63
74106/001	SINAPI	IMPERMEABILIZACAO DE ESTRUTURAS ENTERRADAS, COM TINTA ASFALTICA, DUAS DEMAOS.	IMPE - IMPERMEABILIZAÇÕES E PROTEÇÕES DIVERSAS	m²	558,3	14,12	7.883,19	0,35	89,98

BURITICUPU-MA
Proc. 01/12/2023
Fls. 65
Rub.

05.01.069	FDE	PM-82 PORTA DE CORRER ACESSIVEL SARRAF.MACIÇA P/PINTURA(L=111CM)	Portas/batentes/ferragens	UN	2,0	3.852,44	7.704,88	0,34	90,32
85005	SINAPI	ESPELHO CRISTAL, ESPESSURA 4MM, COM PARAFUSOS DE FIXACAO, SEM MOLDURA	ESQV - ESQUADRIAS/FERRAGENS/VIDROS	m²	12,0	634,17	7.610,04	0,34	90,65
87621	SINAPI	CONTRAPISO EM ARGAMASSA TRAÇO 1:4 (CIMENTO E AREIA), PREPARO MECÂNICO COM MISTURADOR 300 KG, APLICADO EM ÁREAS SECAS MENORES QUE 10M2 SOBRE LAJE, ADERIDO, ESPESSURA 2CM, ACABAMENTO NÃO REFORÇADO. AF_06/2014	PISO - PISOS	m²	183,83	40,63	7.469,01	0,33	90,99
04.01.058	FDE	VERGA/CINTA EM BLOCO DE CONCRETO CANALETA - 14 CM	Alvenaria	M	160,12	44,47	7.120,53	0,32	91,30
09.02.061	FDE	AE-21 ABRIGO E ENTRADA DE ENERGIA (CAIXA M OU H): AES ELETROP/BANDEIRANTE/ELEKTRO/CPFL	Entrada em baixa tensao	UN	1,0	6.962,72	6.962,72	0,31	91,61
86881	SINAPI	SIFÃO DO TIPO GARRAFA EM METAL CROMADO 1 X 1.1/2"- FORNECIMENTO E INSTALAÇÃO. AF_01/2020	INHI - INSTALAÇÕES HIDROS SANITÁRIAS	UN	21,0	323,24	6.788,04	0,30	91,91
86888	SINAPI	VASO SANITÁRIO SIFONADO COM CAIXA ACOPLADA LOUÇA BRANCA - FORNECIMENTO E INSTALAÇÃO. AF_01/2020	INHI - INSTALAÇÕES HIDROS SANITÁRIAS	UN	11,0	604,72	6.651,92	0,29	92,20
000064	SBC	PROJETO ""AS BUILT"" DE INSTALACOES HIDRAULICAS	PROJETOS	m²	741,23	8,70	6.448,70	0,29	92,49
09.08.029	FDE	INTERRUPTOR DE 1 TECLA - ELETROD PVC Ø 25MM FLEXIVEL NBR 15465	Pontos de: interruptores e tomadas	UN	54,0	117,51	6.345,54	0,28	92,77
121101	AGETOP CIVIL	IMPERMEABILIZAÇÃO MURO DE ARRIMO COM 4 DEMÃOS DE EMULSÃO ASFÁLTICA	12	m²	274,03	22,82	6.253,36	0,28	93,05
30.08.040	CPOS/CDHU	Lavatório de louça para canto sem coluna para pessoas com mobilidade reduzida	30,08	UN	3,0	2.071,58	6.214,74	0,28	93,32
83754	SINAPI	PROTECAO MECANICA DE SUPERFICIE COM ARGAMASSA DE CIMENTO E AREIA, TRACO 1:6, E=2 CM	IMPE - IMPERMEABILIZAÇÕES E PROTEÇÕES DIVERSAS	m²	148,73	40,84	6.074,13	0,27	93,59
74139/001	SINAPI	PORTA DE MADEIRA PARA BANHEIRO, EM CHAPA DE MADEIRA COMPENSADA, REVESTIDA COM LAMINADO TEXTURIZADO, 80X160CM, INCLUSO MARCO E DOBRADICAS	ESQV - ESQUADRIAS/FERRAGENS/VIDROS	UN	8,0	698,70	5.589,60	0,25	93,84
75030/001	SINAPI	TUBO PVC SOLDAVEL AGUA FRIA DN 25MM, INCLUSIVE CONEXOES - FORNECIMENTO E INSTALACAO	INHI - INSTALAÇÕES HIDROS SANITÁRIAS	M	171,0	29,37	5.022,27	0,22	94,06
067310	SBC	PARA RAIOS POLIMERICO E LUZ DE SINALIZACAO 12KV,10KA	INSTALACOES ELETRICAS - SINALIZACAO	UN	1,0	4.732,10	4.732,10	0,21	94,27
74209/001	SINAPI	PLACA DE OBRA EM CHAPA DE ACO GALVANIZADO	CANT - CANTEIRO DE OBRAS	m²	10,0	450,16	4.501,60	0,20	94,47
75030/003	SINAPI	TUBO PVC SOLDAVEL AGUA FRIA DN 40MM, INCLUSIVE CONEXOES - FORNECIMENTO E INSTALACAO	INHI - INSTALAÇÕES HIDROS SANITÁRIAS	M	85,0	52,58	4.469,30	0,20	94,67
43.02.080	CPOS/CDHU	Chuveiro elétrico de 6.500W / 220V com resistência blindada	43,02	UN	7,0	562,92	3.940,44	0,17	94,84
50.05.312	CPOS/CDHU	Bloco autônomo de iluminação de emergência LED, com autonomia mínima de 3 horas, fluxo luminoso de 2.000 até 3.000 lúmens, equipado com 2 faróis	50,05	UN	11,0	344,30	3.787,30	0,17	95,01
73910/005	SINAPI	PORTA DE MADEIRA COMPENSADA LISA PARA PINTURA, 80X210X3,5CM, INCLUSO ADUELA 2A, ALIZAR 2A E DOBRADICAS	ESQV - ESQUADRIAS/FERRAGENS/VIDROS	UN	5,0	748,22	3.741,10	0,17	95,17
73910/008	SINAPI	PORTA DE MADEIRA COMPENSADA LISA PARA PINTURA, 120X210X3,5CM, 2 FOLHAS, INCLUSO ADUELA 2A, ALIZAR 2A E DOBRADICAS	ESQV - ESQUADRIAS/FERRAGENS/VIDROS	UN	4,0	935,07	3.740,28	0,17	95,34

BURITICUPU-MA
Proc. 04/13/04/2023
Fls.
Rubr

88649	SINAPI	RODAPÉ CERÂMICO DE 7CM DE ALTURA COM PLACAS TIPO ESMALTADA EXTRA DE DIMENSÕES 45X45CM. AF_02/2023	PISO - PISOS	M	321,8	11,38	3.662,08	0,16	95,50
74104/001	SINAPI	CAIXA DE INSPEÇÃO EM ALVENARIA DE TIJOLO MACIÇO 60X60X60CM, REVESTIDA INTERNAMENTO COM BARRA LISA (CIMENTO E AREIA, TRAÇO 1:4) E=2,0CM, COM TAMPA PRÉ-MOLDADA DE CONCRETO E FUNDO DE CONCRETO 15MPA TIPO C - ESCAVAÇÃO E CONFECÇÃO	INHI - INSTALAÇÕES HIDROS SANITÁRIAS	UN	14,0	255,66	3.579,24	0,16	95,66
09.08.081	FDE	PONTO SECO PARA TELEFONE-ELETRODUTO DE PVC	Pontos de: interruptores e tomadas	UN	28,0	123,58	3.460,24	0,15	95,81
86878	SINAPI	VÁLVULA EM METAL CROMADO TIPO AMERICANA 3.1/2"X 1.1/2"PARA PIA - FORNECIMENTO E INSTALAÇÃO. AF_01/2020	INHI - INSTALAÇÕES HIDROS SANITÁRIAS	UN	29,0	113,49	3.291,21	0,15	95,96
28.20.820	CPOS/CDHU	Barra antipânico de sobrepor com maçaneta e chave, para porta em vidro de 1 folha	28,2	CJ	4,0	815,55	3.262,20	0,14	96,10
9537	SINAPI	LIMPEZA FINAL DA OBRA	SEDI - SERVIÇOS DIVERSOS	m²	741,23	4,30	3.187,28	0,14	96,24
5622	SINAPI	REGULARIZACAO E COMPACTACAO MANUAL DE TERRENO COM SOQUETE	MOVT - MOVIMENTO DE TERRA	m²	410,97	7,63	3.135,70	0,14	96,38
74131/005	SINAPI	QUADRO DE DISTRIBUICAO DE ENERGIA DE EMBUTIR, EM CHAPA METALICA, PARA 24 DISJUNTORES TERMOMAGNETICOS MONOPOLARES, COM BARRAMENTO TRIFASICO E NEUTRO, FORNECIMENTO E INSTALACAO	INEL - INSTALAÇÃO ELÉTRICA/ELETRIFICAÇÃO E ILUMINAÇÃO EXTERNA	UN	4,0	774,72	3.098,88	0,14	96,52
88485	SINAPI	FUNDO SELADOR ACRÍLICO, APLICAÇÃO MANUAL EM PAREDE, UMA DEMÃO. AF_04/2023	PINT - PINTURAS	m²	650,14	4,69	3.049,15	0,13	96,65
44.06.360	CPOS/CDHU	Cuba em aço inoxidável simples de 500x400x200mm	44,06	UN	6,0	505,94	3.035,64	0,13	96,79
86903	SINAPI	LAVATÓRIO LOUÇA BRANCA COM COLUNA, 45 X 55CM OU EQUIVALENTE, PADRÃO MÉDIO - FORNECIMENTO E INSTALAÇÃO. AF_01/2020	INHI - INSTALAÇÕES HIDROS SANITÁRIAS	UN	6,0	436,90	2.621,40	0,12	96,90
74121/001	SINAPI	JUNTA DE DILATACAO PARA IMPERMEABILIZACAO, COM SELANTE ELASTICO MONOCOMPONENTE A BASE DE POLIURETANO, DIMENSOES 1X1CM.	FUES - FUNDAÇÕES E ESTRUTURAS	M	77,6	33,52	2.601,15	0,12	97,02
44.06.700	CPOS/CDHU	Cuba em aço inoxidável dupla de 715x400x140mm	44,06	UN	3,0	841,38	2.524,14	0,11	97,13
72286	SINAPI	CAIXA DE AREIA 60X60X60CM EM ALVENARIA - EXECUÇÃO	INHI - INSTALAÇÕES HIDROS SANITÁRIAS	UN	10,0	252,07	2.520,70	0,11	97,24
74175/001	SINAPI	REGISTRO GAVETA 1" COM CANOPLA ACABAMENTO CROMADO SIMPLES - FORNECIMENTO E INSTALACAO	INHI - INSTALAÇÕES HIDROS SANITÁRIAS	UN	20,0	125,35	2.507,00	0,11	97,35
74165/003	SINAPI	TUBO PVC ESGOTO PREDIAL DN 75MM, INCLUSIVE CONEXOES - FORNECIMENTO E INSTALACAO	INHI - INSTALAÇÕES HIDROS SANITÁRIAS	M	30,0	77,89	2.336,70	0,10	97,46
44.03.030	CPOS/CDHU	Dispenser toalheiro metálico esmaltado para bobina de 25cm x 50m, sem alavanca	44,03	UN	19,0	114,57	2.176,83	0,10	97,55
74130/002	SINAPI	DISJUNTOR TERMOMAGNETICO MONOPOLAR PADRAO NEMA (AMERICANO) 35 A 50A 240V, FORNECIMENTO E INSTALACAO	INEL - INSTALAÇÃO ELÉTRICA/ELETRIFICAÇÃO E ILUMINAÇÃO EXTERNA	UN	80,0	25,86	2.068,80	0,09	97,65
020344	IOPES	Mobilização e desmobilização de conteiner locado para barracão de obra	TAPUMES, BARRACÕES E COBERTURAS	und	1,0	2.056,20	2.056,20	0,09	97,74
74041/002	SINAPI	LUMINARIA GLOBO VIDRO LEITOSO/PLAFONIER/BOCAL/LAMPADA FLUORESCENTE 40W	INEL - INSTALAÇÃO ELÉTRICA/ELETRIFICAÇÃO E ILUMINAÇÃO EXTERNA	UN	14,0	145,12	2.031,68	0,09	97,83

BURITICUPU/MA
Proc. OFÍCIO
Fls. 18
Rubrica

73938/007	SINAPI	EMBOCAMENTO DE ULTIMA FIADA DE TELHA PLAN, COLONIAL OU PAULISTA, COM ARGAMASSA TRACO 1:2:8 (CIMENTO, CAL E AREIA)	COBE - COBERTURA	M	112,65	17,44	1.964,61	0,09	97,91
86920	SINAPI	TANQUE DE LOUÇA BRANCA COM COLUNA, 30L OU EQUIVALENTE, INCLUSO SIFÃO FLEXÍVEL EM PVC, VÁLVULA PLÁSTICA E TORNEIRA DE METAL CROMADO PADRÃO POPULAR - FORNECIMENTO E INSTALAÇÃO. AF_01/2020	INHI - INSTALAÇÕES HIDROS SANITÁRIAS	UN	2,0	981,28	1.962,56	0,09	98,00
74174/001	SINAPI	REGISTRO GAVETA 1.1/2" COM CANOPLA ACABAMENTO CROMADO SIMPLES - FORNECIMENTO E INSTALACAO	INHI - INSTALAÇÕES HIDROS SANITÁRIAS	UN	10,0	185,66	1.856,60	0,08	98,08
88648	SINAPI	RODAPÉ CERÂMICO DE 7CM DE ALTURA COM PLACAS TIPO ESMALTADA EXTRA DE DIMENSÕES 35X35CM. AF_02/2023	PISO - PISOS	M	180,85	9,99	1.806,69	0,08	98,16
86914	SINAPI	TORNEIRA CROMADA 1/2"OU 3/4"PARA TANQUE, PADRÃO MÉDIO - FORNECIMENTO E INSTALAÇÃO. AF_01/2020	INHI - INSTALAÇÕES HIDROS SANITÁRIAS	UN	14,0	124,65	1.745,10	0,08	98,24
08.08.070	FDE	CONJ MOTOR-BOMBA (CENTRIFUGA) 1/2 HP (3400 L/H -20 MCA)	Combate a incendio : demais serviços	UN	1,0	1.697,23	1.697,23	0,08	98,31
74165/002	SINAPI	TUBO PVC ESGOTO PREDIAL DN 50MM, INCLUSIVE CONEXOES - FORNECIMENTO E INSTALACAO	INHI - INSTALAÇÕES HIDROS SANITÁRIAS	M	30,0	56,38	1.691,40	0,07	98,39
86901	SINAPI	CUBA DE EMBUTIR OVAL EM LOUÇA BRANCA, 35 X 50CM OU EQUIVALENTE - FORNECIMENTO E INSTALAÇÃO. AF_01/2020	INHI - INSTALAÇÕES HIDROS SANITÁRIAS	UN	9,0	178,76	1.608,84	0,07	98,46
74234/001	SINAPI	MICTORIO SIFONADO DE LOUCA BRANCA COM PERTENCES, COM REGISTRO DE PRESSAO 1/2" COM CANOPLA CROMADA ACABAMENTO SIMPLES E CONJUNTO PARA FIXACAO - FORNECIMENTO E INSTALACAO	INHI - INSTALAÇÕES HIDROS SANITÁRIAS	UN	2,0	804,15	1.608,30	0,07	98,53
83634	SINAPI	EXTINTOR INCENDIO TP GAS CARBONICO 4KG COMPLETO - FORNECIMENTO E INSTALACAO	INES - INSTALAÇÕES ESPECIAIS	UN	2,0	791,01	1.582,02	0,07	98,60
40777	SINAPI	CAIXA SIFONADA PVC 150X150X50MM COM GRELHA REDONDA BRANCA - FORNECIMENTO E INSTALACAO	INHI - INSTALAÇÕES HIDROS SANITÁRIAS	UN	16,0	96,30	1.540,80	0,07	98,67
74094/001	SINAPI	LUMINARIA TIPO SPOT PARA 1 LAMPADA INCANDESCENTE/FLUORESCENTE COMPACTA	INEL - INSTALAÇÃO ELÉTRICA/ELETRIFICAÇÃO E ILUMINAÇÃO EXTERNA	UN	8,0	185,25	1.482,00	0,07	98,74
30.01.130	CPOS/CDHU	Barra de proteção para lavatório, para pessoas com mobilidade reduzida, em tubo de alumínio acabamento com pintura epóxi	30,01	UN	3,0	483,57	1.450,71	0,06	98,80
44.03.130	CPOS/CDHU	Saboneteira tipo dispenser, para refil de 800 ml	44,03	UN	18,0	79,80	1.436,40	0,06	98,86
74010/001	SINAPI	CARGA E DESCARGA MECANICA DE SOLO UTILIZANDO CAMINHAO BASCULANTE 6,0M3/16T E PA CARREGADEIRA SOBRE PNEUS 128 HP, CAPACIDADE DA CAÇAMBA 1,7 A 2,8 M3, PESO OPERACIONAL 11632 KG	MOVT - MOVIMENTO DE TERRA	m³	549,15	2,61	1.433,28	0,06	98,93
44.03.050	CPOS/CDHU	Dispenser papel higiênico em ABS para rolão 300 / 600 m, com visor	44,03	UN	14,0	101,05	1.414,70	0,06	98,99
30.01.030	CPOS/CDHU	Barra de apoio reta, para pessoas com mobilidade reduzida, em tubo de aço inoxidável de 1 1/2´ x 800 mm	30,01	UN	7,0	195,76	1.370,32	0,06	99,05
74165/001	SINAPI	TUBO PVC ESGOTO JS PREDIAL DN 40MM, INCLUSIVE CONEXOES - FORNECIMENTO E INSTALACAO	INHI - INSTALAÇÕES HIDROS SANITÁRIAS	M	30,0	43,10	1.293,00	0,06	99,11
75030/002	SINAPI	TUBO PVC SOLDAVEL AGUA FRIA DN 32MM, INCLUSIVE CONEXOES - FORNECIMENTO E INSTALACAO	INHI - INSTALAÇÕES HIDROS SANITÁRIAS	M	30,0	40,45	1.213,50	0,05	99,16

BURITICUPU-MA
Proc. 041/2023
Fls.
Rubrica

09.08.049	FDE	TOMADA 2P+T PADRAO NBR 14136 CORRENTE 20A-250V - ELETROD PVC Ø 25MM FLEXIVEL NBR 15465	Pontos de: interruptores e tomadas	UN	7,0	157,94	1.105,58	0,05	99,21
100860	SINAPI	CHUVEIRO ELÉTRICO COMUM CORPO PLÁSTICO, TIPO DUCHA – FORNECIMENTO E INSTALAÇÃO. AF_01/2020	INHI - INSTALAÇÕES HIDROS SANITÁRIAS	UN	9,0	122,52	1.102,68	0,05	99,26
44.01.050	CPOS/CDHU	Bacia sifonada de louça sem tampa - 6 litros	44,01	UN	3,0	366,99	1.100,97	0,05	99,31
08.04.048	FDE	VALVULA DE DESCARGA DE FECHAMENTO AUTOMATICO PARA MICTORIO	Rede de agua fria: demais servicos	UN	2,0	545,13	1.090,26	0,05	99,36
09.08.030	FDE	INTERRUPTOR DE 2 TECLAS - ELETROD PVC Ø 25MM FLEXIVEL NBR 15465	Pontos de: interruptores e tomadas	UN	6,0	178,84	1.073,04	0,05	99,40
73775/001	SINAPI	EXTINTOR INCENDIO TP PO QUIMICO 4KG FORNECIMENTO E COLOCACAO	INES - INSTALAÇÕES ESPECIAIS	UN	4,0	260,24	1.040,96	0,05	99,45
50.05.250	CPOS/CDHU	Central de iluminação de emergência, completa, autonomia 1 hora, para até 240 W	50,05	UN	1,0	998,01	998,01	0,04	99,49
54.07.260	CPOS/CDHU	Piso em ladrilho hidráulico tipo rampa várias cores 30 x 30 cm, antiderrapante, assentado com argamassa mista	54,07	m²	6,0	165,28	991,68	0,04	99,54
73672	SINAPI	DESMATAMENTO E LIMPEZA MECANIZADA DE TERRENO COM ARVORES ATE Ø 15CM, UTILIZANDO TRATOR DE ESTEIRAS	SERP - SERVIÇOS PRELIMINARES	m²	1.395,0	0,61	850,95	0,04	99,57
30.08.030	CPOS/CDHU	Assento articulado para banho, em alumínio com pintura epóxi de 700 x 450 mm	30,08	UN	1,0	846,81	846,81	0,04	99,61
85118	SINAPI	REGISTRO PRESSAO 3/4" COM CANOPLA ACABAMENTO CROMADO - FORNECIMENTO E INSTALACAO	INHI - INSTALAÇÕES HIDROS SANITÁRIAS	UN	8,0	103,62	828,96	0,04	99,65
09.08.084	FDE	CIGARRA PARA CHAMADA DE AULA - ELETRODUTO DE PVC	Pontos de: interruptores e tomadas	UN	3,0	269,11	807,33	0,04	99,68
100577	SINAPI	REGULARIZAÇÃO E COMPACTAÇÃO DE SUBLEITO DE SOLO PREDOMINANTEMENTE ARENOSO. AF_11/2019	PAVI - PAVIMENTAÇÃO	m²	574,42	1,40	804,18	0,04	99,72
73908/002	SINAPI	CANTONEIRA DE ALUMINIO 1"X1" PARA PROTECAO DE QUINA DE PAREDE	ESQV - ESQUADRIAS/FERRAGENS/VIDROS	M	15,0	51,54	773,10	0,03	99,75
74051/001	SINAPI	CAIXA DE GORDURA DUPLA EM CONCRETO PRE-MOLDADO DN 60,0 CM COM TAMPA - FORNECIMENTO E INSTALACAO	INHI - INSTALAÇÕES HIDROS SANITÁRIAS	UN	2,0	380,54	761,08	0,03	99,79
74048/007	SINAPI	LASTRO DE CONCRETO, E=3CM, PREPARO MECÂNICO, INCLUSOS ADITIVO IMPERMEABILIZANTE, LANÇAMENTO E ADENSAMENTO	PISO - PISOS	m²	20,55	35,82	736,10	0,03	99,82
73775/002	SINAPI	EXTINTOR INCENDIO AGUA-PRESSURIZADA 10L INCL SUPORTE PAREDE CARGA COMPLETA FORNECIMENTO E COLOCACAO	INES - INSTALAÇÕES ESPECIAIS	UN	2,0	268,21	536,42	0,02	99,84
02.50.001	FDE	DEMOLIÇÃO DE CONCRETO SIMPLES (MANUAL)	Demolicoes	m³	2,6	203,28	528,52	0,02	99,87
74046/002	SINAPI	TARJETA TIPO LIVRE/OCUPADO PARA PORTA DE BANHEIRO	ESQV - ESQUADRIAS/FERRAGENS/VIDROS	UN	8,0	65,37	522,96	0,02	99,89
86910	SINAPI	TORNEIRA CROMADA TUBO MÓVEL, DE PAREDE, 1/2"OU 3/4" PARA PIA DE COZINHA, PADRÃO MÉDIO - FORNECIMENTO E INSTALAÇÃO. AF_01/2020	INHI - INSTALAÇÕES HIDROS SANITÁRIAS	UN	3,0	162,55	487,65	0,02	99,91
30.01.050	CPOS/CDHU	Barra de apoio em ângulo de 90°, para pessoas com mobilidade reduzida, em tubo de aço inoxidável de 1 1/2" x 800 x 800 mm	30,01	UN	1,0	442,18	442,18	0,02	99,93
09.08.055	FDE	BOTOEIRA PARA ACIONAMENTO DA BOMBA DE INCENDIO	Pontos de: interruptores e tomadas	UN	1,0	419,06	419,06	0,02	99,95

BURITICUPU-MA
Proc. 2023
Fls.
Rub.

74125/002	SINAPI	ESPELHO CRISTAL ESPESSURA 4MM, COM MOLDURA EM ALUMINIO E COMPENSADO 6MM PLASTIFICADO COLADO	ESQV - ESQUADRIAS/FERRAGENS/VIDROS	m²	0,54	763,04	412,04	0,02	99,97
13.02.053	FDE	BORRACHA COLADA - PISO TATIL DE ALERTA	Revestimento de pisos	m²	0,75	246,66	184,99	0,01	99,98
74058/002	SINAPI	TORNEIRA DE BOIA VAZAO TOTAL 3/4"COM BALAO PLASTICO - FORNECIMENTO E INSTALACAO	INHI - INSTALAÇÕES HIDROS SANITÁRIAS	UN	2,0	79,30	158,60	0,01	99,98
74073/002	SINAPI	ALCAPAO EM FERRO 70X70CM, INCLUSO FERRAGENS	ESQV - ESQUADRIAS/FERRAGENS/VIDROS	UN	1,0	143,14	143,14	0,01	99,99
89495	SINAPI	RALO SIFONADO, PVC, DN 100 X 40 MM, JUNTA SOLDÁVEL, FORNECIDO E INSTALADO EM RAMAIS DE ENCAMINHAMENTO DE ÁGUA PLUVIAL. AF_06/2022	INHI - INSTALAÇÕES HIDROS SANITÁRIAS	UN	6,0	22,26	133,56	0,01	100,00
86883	SINAPI	SIFÃO DO TIPO FLEXÍVEL EM PVC 1 X 1.1/2 - FORNECIMENTO E INSTALAÇÃO. AF_01/2020	INHI - INSTALAÇÕES HIDROS SANITÁRIAS	UN	6,0	13,87	83,22	0,00	100,00

Total sem BDI	**1.883.308,08**
Total do BDI	**376.505,64**
Total Geral	**2.259.813,72**

Ruan Guimarães Alves
Engenheiro Civil
CREA - MA 111883129-2

RUAN GUIMARÃES ALVES
ENGENHEIRO CIVIL - CREA MA 111883129-2

PREFEITURA MUNICIPAL DE BURITICUPU-MA
Proc. 2023
Fls.
Rubr.


Raimara Teixeira Ramos
Arquiteta e Urbanista
CAU/MA nº A245407-6

PREFEITURA DE
BURITICUPU
CIDADE DE UM POVO FORTE E CORAJOSO

PREFEITURA MUNICIPAL DE BURITICUPU/MA
RUA SÃO RAIMUNDO, Nº 01, CEP:65.393-000 – CENTRO – BURITICUPU/MA
CNPJ Nº 01.612.525/0001-40


CAPS INFATIL - TABELA DE ÁREAS

AMBIENTE	PROJETO R00
ESPAÇO DE ACOLHIMENTO	32,78
SALA DE ATENDIMENTO INDIVIDUALIZADO 01	9,00
SALA DE ATENDIMENTO INDIVIDUALIZADO 02	9,00
SALA DE ATENDIMENTO INDIVIDUALIZADO 03	10,35
SALA DE ATIVIDADES COLETIVAS 01	22,71
SALA DE ATIVIDADES COLETIVAS 02	22,71
BANHEIRO ADAPTADO (P.N.E.) MASCULINO PÚBLICO	10,80
BANHEIRO ADAPTADO (P.N.E.) FEMININO PÚBLICO	10,80
ESPAÇO DE CONVIVÊNCIA INTERNO	57,84
SALA DE MEDICAÇÃO	6,00
POSTO DE ENFERMAGEM	6,00
FARMÁCIA	7,50
QUARTO COLETIVO COM ACOMODAÇÕES INDIVIDUAIS	15,96
I.S.	3,24
SALA ADMINISTRATIVA	12,00
SALA DE REUNIÃO	16,05
ALMOXARIFADO	3,90
ARQUIVO	5,25
REFEITÓRIO	49,88
COZINHA	34,15
BANHEIRO COM VESTIÁRIO PARA FUNCIONÁRIOS MASCULINO	10,05
BANHEIRO COM VESTIÁRIO PARA FUNCIONÁRIOS FEMININO	10,05
D.M.L.	2,40
SALA DE UTILIDADES	4,35
ÁREA DE SERVIÇOS	4,37
ALVENARIAS E CIRCULAÇÕES	149,95
ÁREA TOTAL INTERNA	**527,09**
ÁREA EXTERNA DE CONVIVÊNCIA	58,90
ÁREA EXTERNA PARA EMBARQUE E DESEMBARQUE DE AMBULÂNCIA	19,12
ABRIGO EXTERNO DE RESÍDUOS SÓLIDOS	2,01
ABRIGO G.L.P.	1,04
ÁREA TOTAL EXTERNA	**81,07**
ÁREA TOTAL DE CONSTRUÇÃO	**608,16**

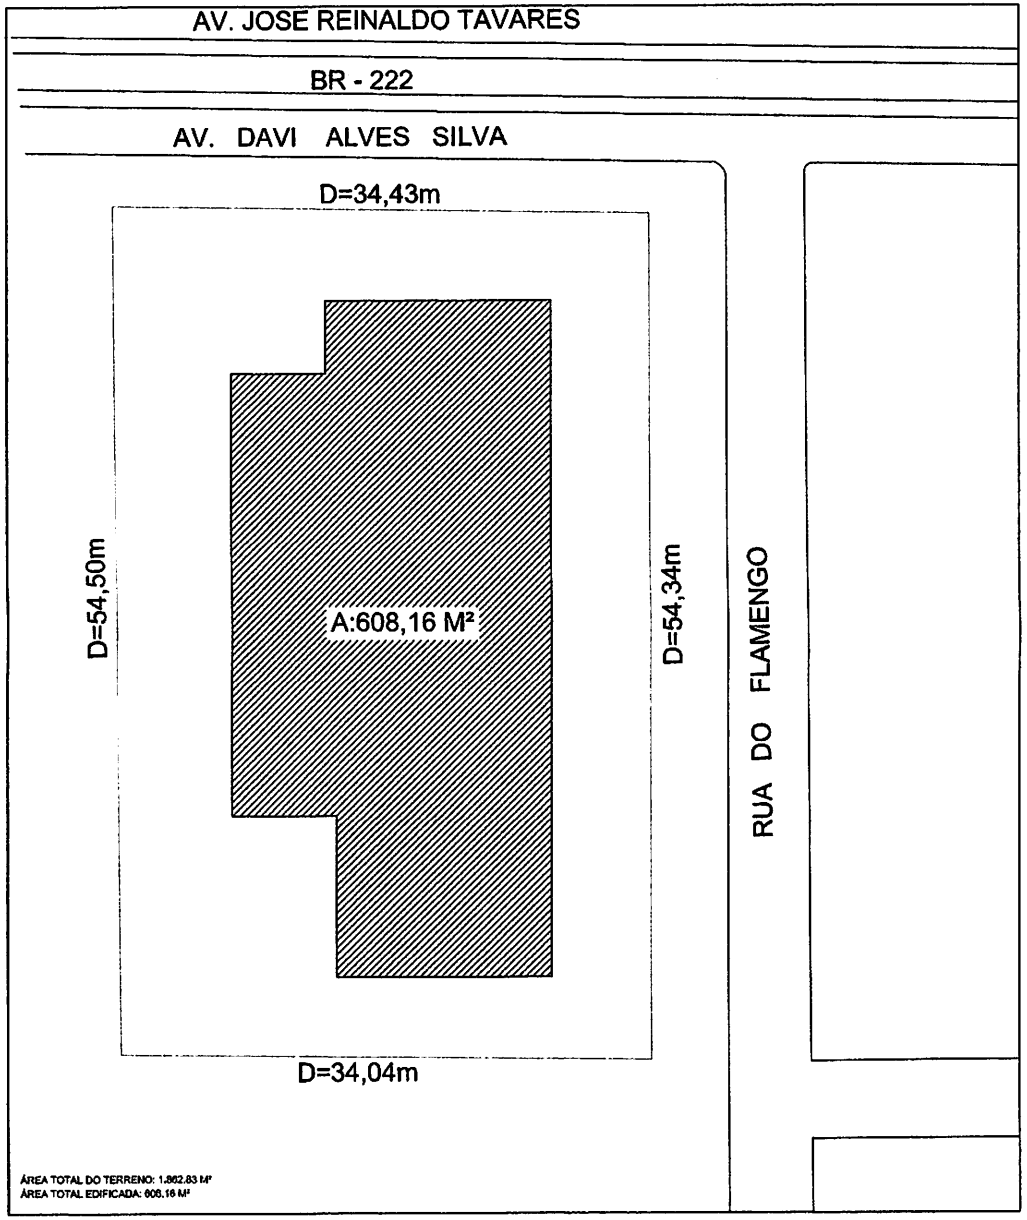

ÁREA TOTAL DO TERRENO: 1.862,83 M²
ÁREA TOTAL EDIFICADA: 608,16 M²


01 CENTRO DE ATENÇÃO PSICOSSOCIAL (CAPS) INFANTIL
PLANTA DE SITUAÇÃO E LOCALIZAÇÃO
ESCALA: 1:50

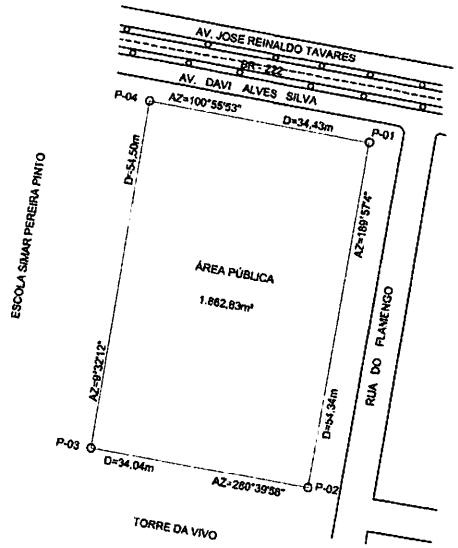

COORD. UTM:
P1 - 338266,08 / 9522802,00
P2 - 338256,69 / 9522748,48
P3 - 338223,24 / 9522754,78
P4 - 338232,27 / 9522808,53

Localização: - Área Pública - Buriticupu - MA
Orientação: Sistema de Coordenadas Geograficas e Plano-Retangulares UTM - Zona 23M
Período: Outubro de 2022

COORDENADAS GEOGRÁFICAS DO P-01 Lat. 4°18'57,83"S Long. 46°27'27,41"O

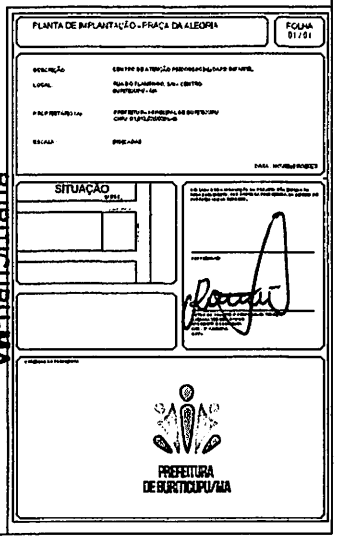

BURITICUPU MA
Proc. 041/2023
Fls.
Rubr

CENTRO DE ATENÇÃO PSICOSSOCIAL (CAPS) INFANTIL

EMISSÃO: 22/11/23

QUADRO DE ÁREAS

ESPAÇO DE ACOLHIMENTO	39,76 m²
SALA DE ATENDIMENTO PSICOLOGIA 01	9,48 m²
SALA DE ATENDIMENTO AGENDAMENTO 02	9,50 m²
SALA DE ATENDIMENTO PSICOLÓGICO 03	10,35 m²
SALA DE OFICINAS COLETIVAS 01	22,71 m²
SALA DE OFICINAS COLETIVAS 02	22,71 m²
BANHEIRO FEMININO [PNE] / FAMILIAR PÚBLICO	10,60 m²
BANHEIRO MASCULINO [PNE] / FEMININO PÚBLICO	10,60 m²
ESPAÇO DE CONVIVÊNCIA INTERNO	97,64 m²
SALA DE MEDICAÇÃO	6,22 m²
PORTA DE EMERGÊNCIA	6,22 m²
FARMÁCIA	7,66 m²
QUARTO COLETIVO FEMININO/MASCULINO	15,54 m²
I.S.	3,91 m²
SALA ADMINISTRATIVA	11,41 m²
SALA DE REUNIÃO	16,35 m²
ALMOXARIFADO	7,66 m²
RECEPÇÃO	5,28 m²
TESOURARIA	15,50 m²
COPEIRA	24,18 m²
BANHEIRO MASCULINO PARA FUNCIONÁRIOS ANDARILHO	13,97 m²
BANHEIRO FEMININO PARA FUNCIONÁRIOS ANDARILHO	13,97 m²
D.M.L.	3,45 m²
SALA DE UTILIDADES	4,36 m²
ÁREA DE SERVIÇO	7,97 m²
CIRCULAÇÕES E CIRCULAÇÕES	146,69 m²
TOTAL ÁREA INTERNA	527,09 m²
ÁREA DE EXPANSÃO FUTURA	56,16 m²
ÁREA DE CARGA PARA TRANSPORTE E DESEMBARQUE DE AMBULÂNCIA	16,12 m²
CASA GERADOR DE ENERGIA ANALÓGICA	2,31 m²
CASA GÁS	1,61 m²
ÁREA TOTAL EXTERNA	83,82 m²
ÁREA TOTAL DE CONSTRUÇÃO	610,91 m²

ARQUITETURA

ARQUIVO	Nº FOLHA	REVISÃO	PRANCHA FOLHA	TABELA DE DESENHO
1333-01-ARQ-PE-01_15-R02.dwg	01/15	02	A2 841x1189mm	CAPA, TABELA DE PRANCHAS E MAQUETES ELETRÔNICAS
1333-01-ARQ-PE-02_15-R02.dwg	02/15	02	A2 841x1189mm	PLANTA PAVIMENTO TÉRREO
1333-01-ARQ-PE-03_15-R02.dwg	03/15	02	A2 841x1189mm	PLANTA DE COBERTURA
1333-01-ARQ-PE-04_15-R02.dwg	04/15	02	A2 841x1189mm	CORTES AA, BB E CC
1333-01-ARQ-PE-05_15-R02.dwg	05/15	02	A2 841x1189mm	FACHADAS 01 E 02
1333-01-ARQ-PE-06_15-R02.dwg	06/15	02	A2 841x1189mm	FACHADAS 03 E 04
1333-01-ARQ-PE-07_15-R02.dwg	07/15	02	A2 841x1189mm	LUMINOTÉCNICO
1333-01-ARQ-PE-08_15-R02.dwg	08/15	02	A2 841x1189mm	IMPLANTAÇÃO GERAL DA SOLUÇÃO - DRENAGEM PLUVIAL SUGERIDA PARA PLVC SOBRE O PISO/ PAVIMENTAÇÃO/ SALA DE ATENDIMENTO PSICOLÓGICO 03/ SALA DE OFICINAS COLETIVAS 01 E 02
1333-01-ARQ-PE-09_15-R02.dwg	09/15	02	A2 841x1189mm	IMPLANTAÇÃO GERAL DA SOLUÇÃO - DETALHE P/ PAVIMENTAÇÃO/ PAISAGISMO/ IMPOSTO DE PAINELAS E VALORES/ DIREITO DE MANIFESTAÇÃO/ TOPOGRAFIA
1333-01-ARQ-PE-10_15-R02.dwg	10/15	02	A2 841x1189mm	IMPLANTAÇÃO E LOCALIZAÇÃO DE PLACA
1333-01-ARQ-PE-11_15-R02.dwg	11/15	02	A2 841x1189mm	HIDROSSANITÁRIO - PLANTA TÉRREO
1333-01-ARQ-PE-12_15-R02.dwg	12/15	02	A2 841x1189mm	ELÉTRICO/LÓGICO - PLANTA TÉRREO
1333-01-ARQ-PE-13_15-R02.dwg	13/15	02	A2 841x1189mm	PLANTA DE SINALIZAÇÃO DE INCÊNDIO 01 - PLANTA TÉRREO, PLANTA DE LOCALIZAÇÃO E LEGENDA DE EPI
1333-01-ARQ-PE-14_15-R02.dwg	14/15	02	A2 841x1189mm	LOCAÇÃO DE EXTINTORES DE COMBATE À INCÊNDIOS - PLANTA TÉRREO
1333-01-ARQ-PE-15_15-R02.dwg	15/15	02	A2 841x1189mm	DETALHES TÍPICOS

ORÇAMENTO

ARQUIVO	REVISÃO	TABELA DE DESENHO
1333-01-ORÇ-PE-ORÇAMENTO-R02.xls	02	ORÇAMENTO SINTÉTICO, ANALÍTICO E CRONOGRAMA
1333-01-ORÇ-PE-MEMÓRIA-R02.docx	02	MEMÓRIA DESCRITIVA

GRAFIGM

00 TÍTULO SUPERIOR
TÍTULO INFERIOR
Fonte 9,5 Bold

00

0
00/00


FACHADA 00
00/00

00


AMBIENTE
Ø0,00m²
00,00 M²

AMBIENTE
00,00
00 M²


MAQUETE ELETRÔNICA

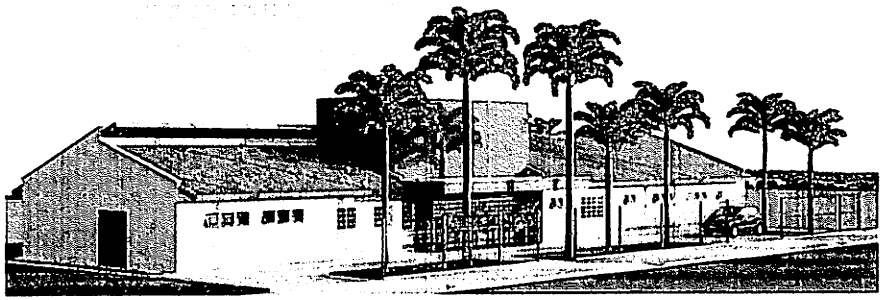


MAQUETE 01 - FACHADA FRONTAL

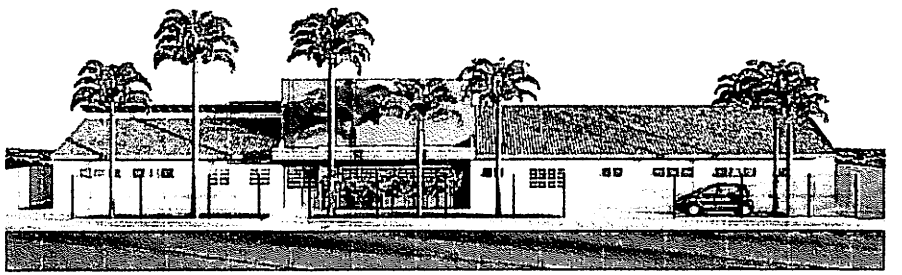

MAQUETE 02 - FACHADA FRONTAL

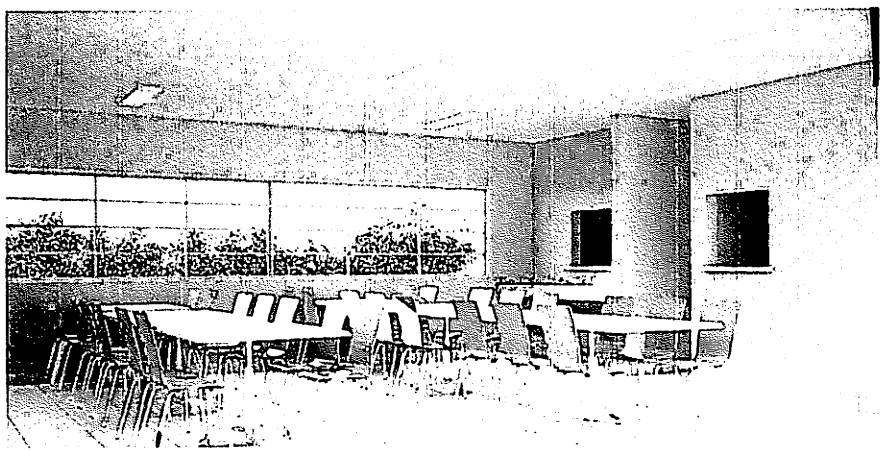

MAQUETE 03 - ENTRADA

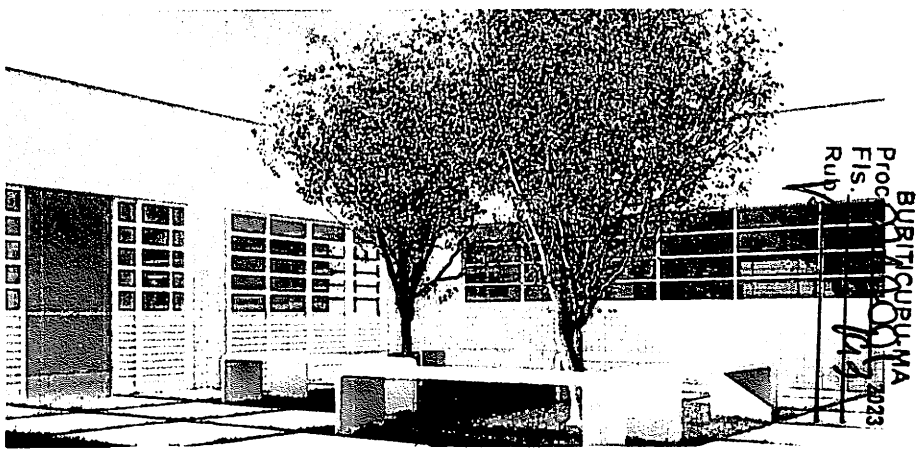

MAQUETE 04 - ESPAÇO DE CONVIVÊNCIA EXTERNA

BURITICUPU-MA
Proc. 2023
Fls.
Rub.

PREFEITURA MUNICIPAL DE BURITICUPU MA
CNPJ 01.612.318/0001-00

PROJETOS E ESCOPOS

OBSERVAÇÕES
1- CARIMBO MODELO DA SEMA
2- ASSINAR EM AZUL

RESPONSÁVEL TÉCNICO
ENGENHEIRO CIVIL
CREA


RESPONSÁVEL TÉCNICO
ARQUITETO E URBANISTA
CAU/MA

PROPRIETÁRIO
PREFEITURA DE BURITICUPU - MA

TÍTULO
CENTRO DE ATENÇÃO PSICOSSOCIAL (CAPS) - INFANTIL
PERSPECTIVAS

01	PROJETO	01/15	841x1189
02	CONCEITO	01/15	841x1189
03	PLANTAS	01/15	841x1189

DATA: 22/11/2023

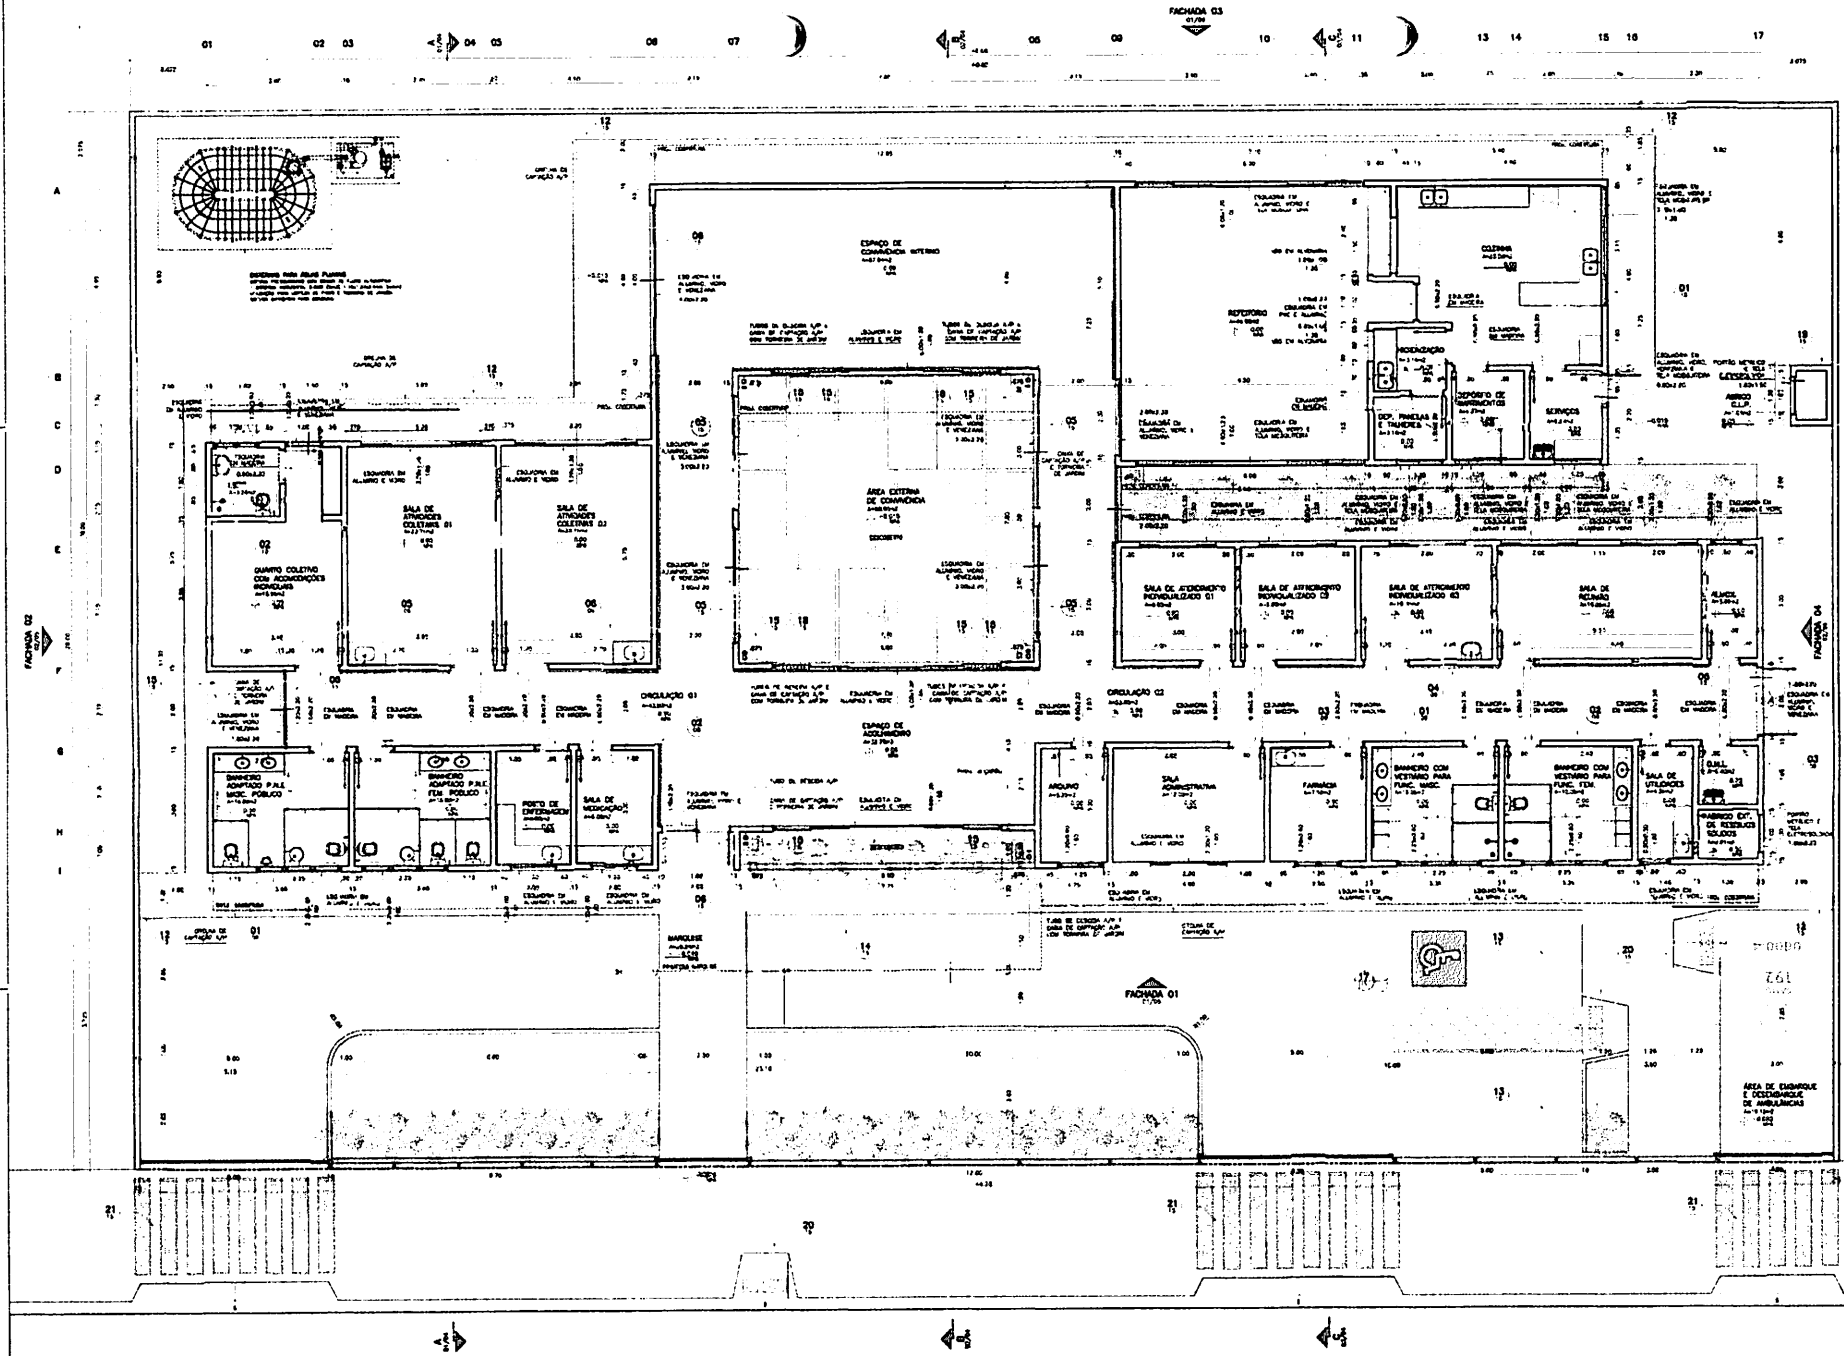

01 CENTRO DE ATENÇÃO PSICOSSOCIAL (CAPS) INFANTIL

PREFEITURA MUNICIPAL DE SURITICUPU/MA
CNPJ: 01.612.115/0001-42

LEGENDA

OBSERVAÇÕES:
1 - CONFERIR MEDIDAS NO LOCAL
2 - MEDIDAS EM METROS

RESPONSÁVEL TÉCNICO

PREFEITURA DE SURITICUPU - MA

CENTRO DE ATENÇÃO PSICOSSOCIAL (CAPS) INFANTIL


PLANTA PAVIMENTO TÉRREO

ESCALA: 1:50 | DATA: 03/2023

PROJETO EXECUTIVO | 03/15 | 2.1.04 | ARQUITETURA | CONSTRUÇÃO | INSTALAÇÕES

PREFEITURA DE SURITICUPU/MA
Proc. 071/2023
Fls.
Rub.

BURITICUPU-MA
Proc. 03.17.0001/2023
Fls.
Rubr

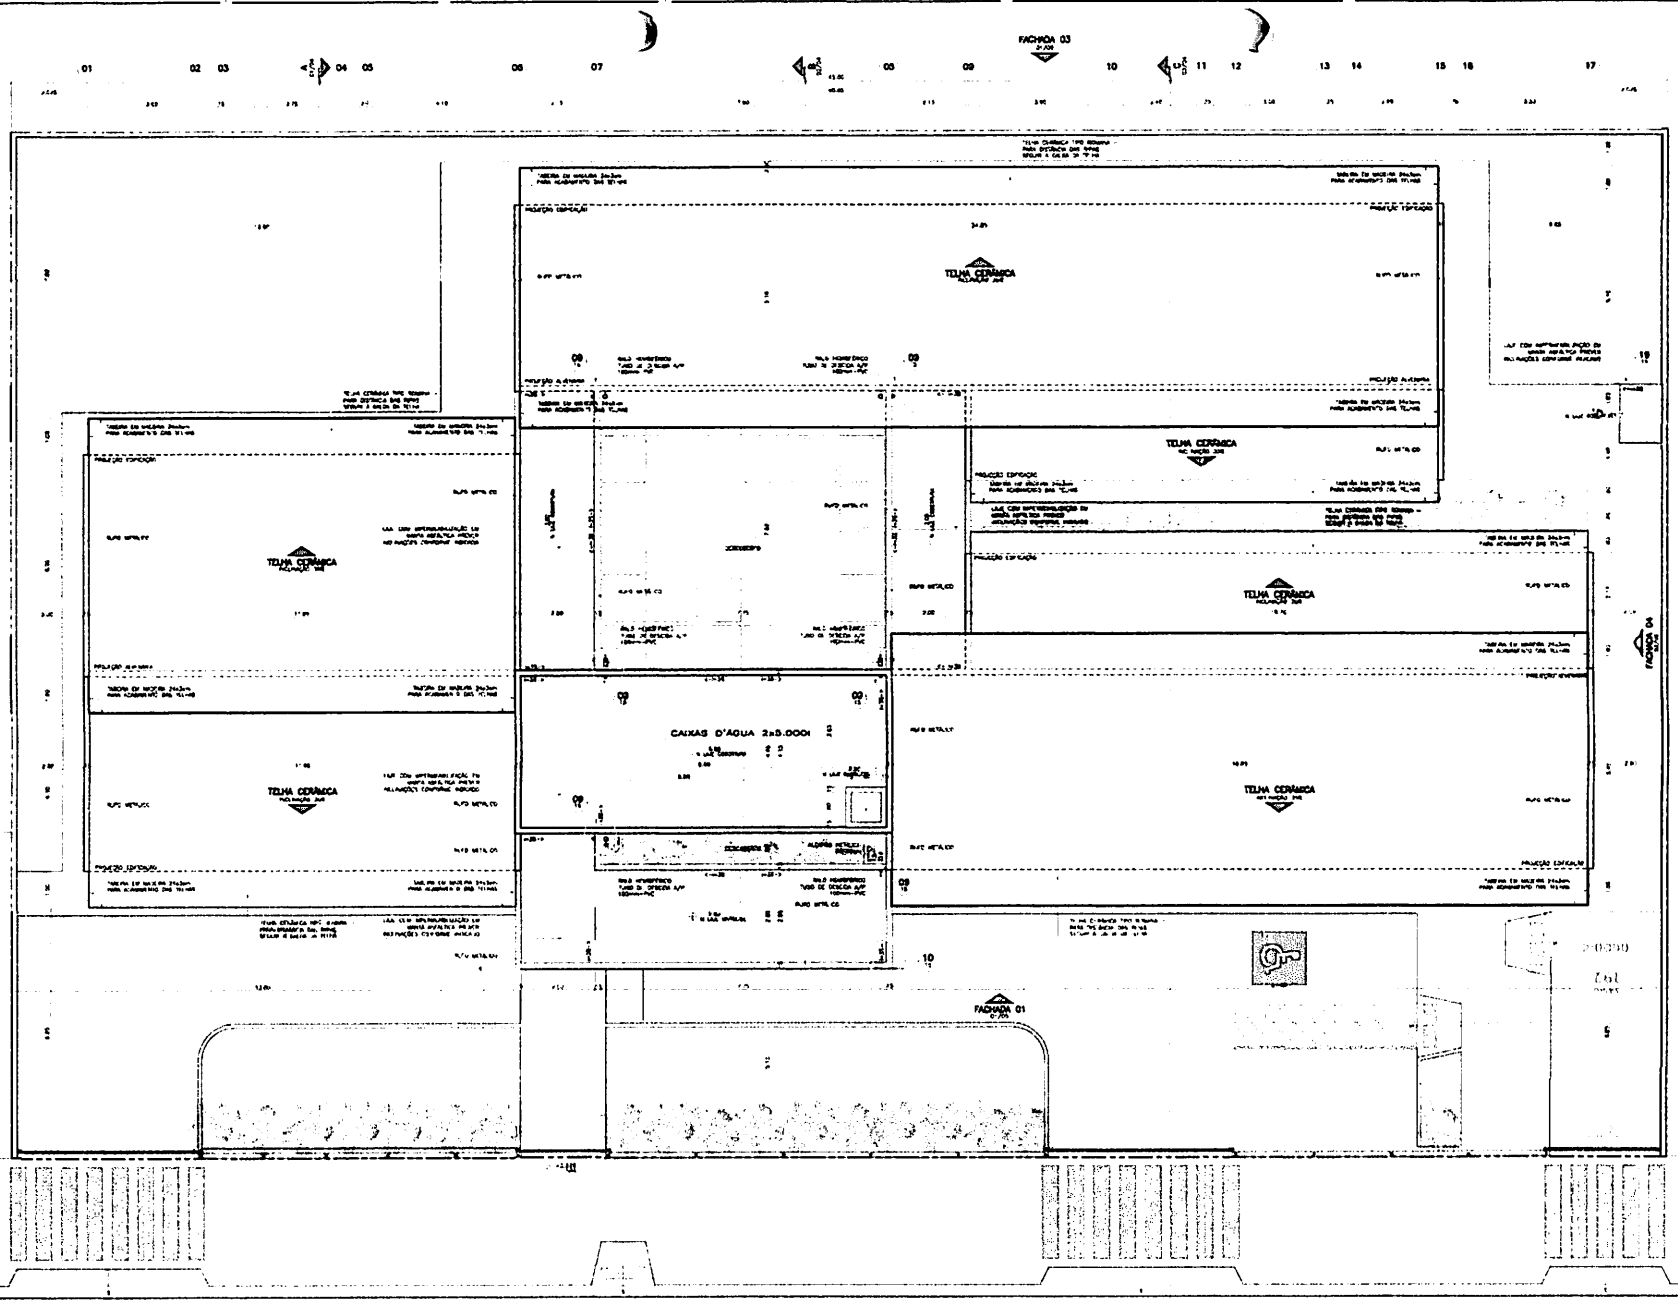

01 CENTRO DE ATENÇÃO PSICOSOCIAL – (CAPS) INFANTIL
PLANTA DE COBERTURA

BURITIZEIRO-MA
Proc. 01/2023
Fls.
Rubr

PREFEITURA MUNICIPAL DE BURITICUPU/MA
CAPS INFANTIL


OBSERVAÇÕES:

ENDEREÇO DA OBRA:


RESPONSÁVEL TÉCNICO:

PREFEITURA MUNICIPAL DE BURITICUPU/MA


CENTRO DE ATENÇÃO PSICOSOCIAL – CAPS INFANTIL
PLANTA DE COBERTURA

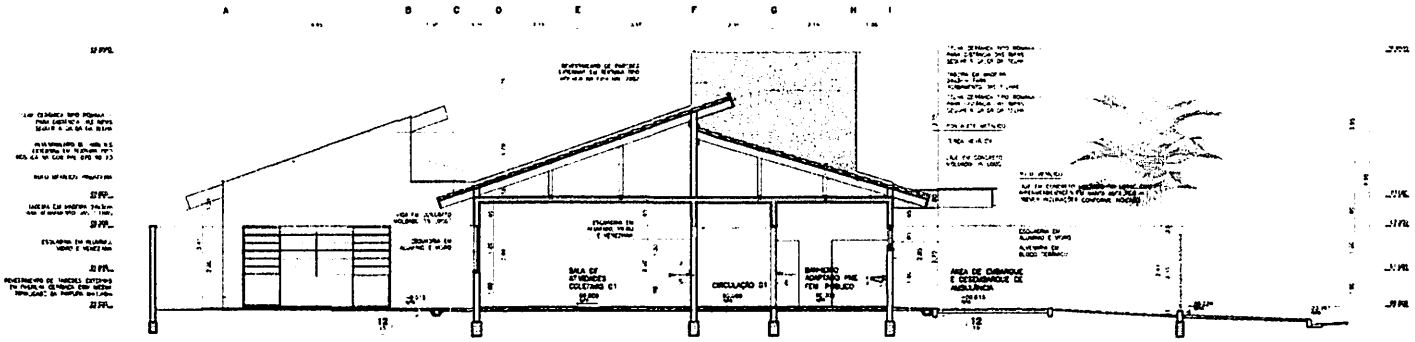

01 CENTRO DE ATENÇÃO PSICOSSOCIAL-

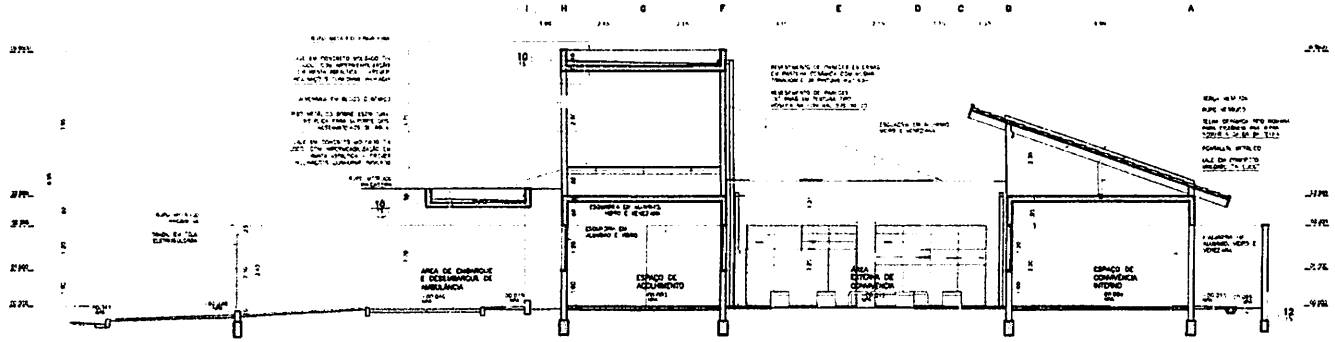

02 CENTRO DE ATENÇÃO PSICOSSOCIAL- (CAPS) INFANTIL

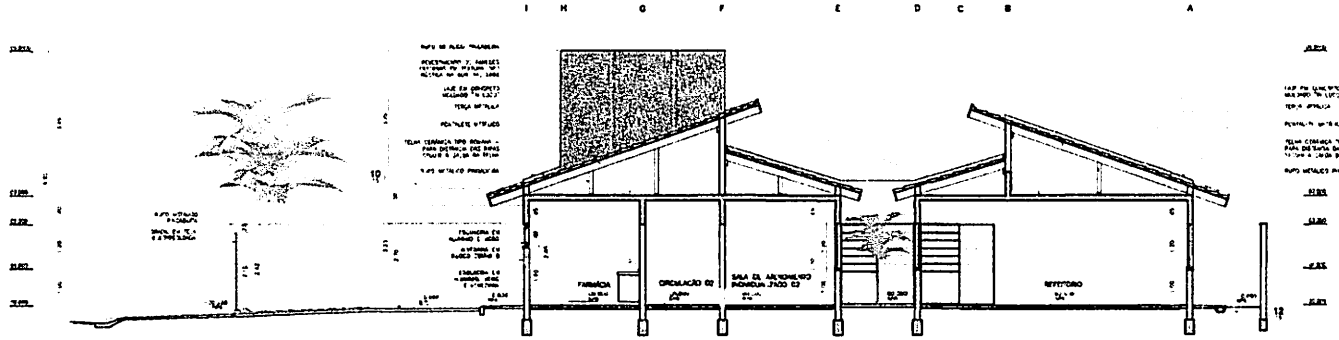

03 CENTRO DE ATENÇÃO PSICOSSOCIAL- INFANTIL

BURITICUPU-MA
Proc. 01/2023
Fls.
Rubr

PREFEITURA MUNICIPAL DE BURITICUPU/MA
CNPJ 01.612.625/0001-40

LEGENDA


OBSERVAÇÕES:

ENGENHEIRO DA OBRA
PREFEITURA MUNICIPAL DE BURITICUPU/MA


PREFEITURA MUNICIPAL DE BURITICUPU/MA

CENTRO DE ATENÇÃO PSICOSSOCIAL (CAPS) INFANTIL

CORTES AA - BB e CC

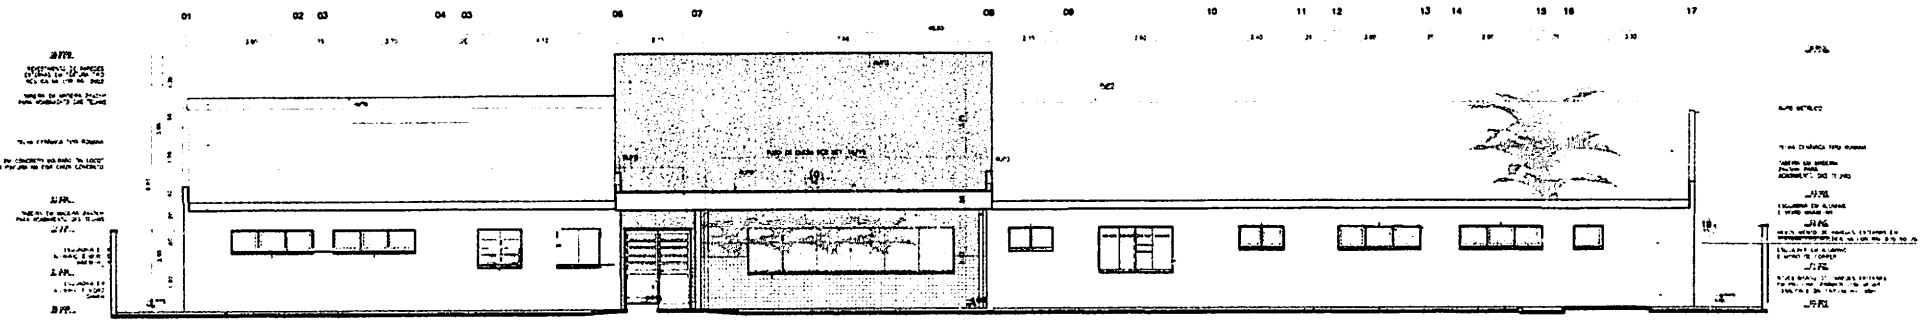


01 CENTRO DE ATENÇÃO PSICOSSOCIAL (CAPS) INFANTIL

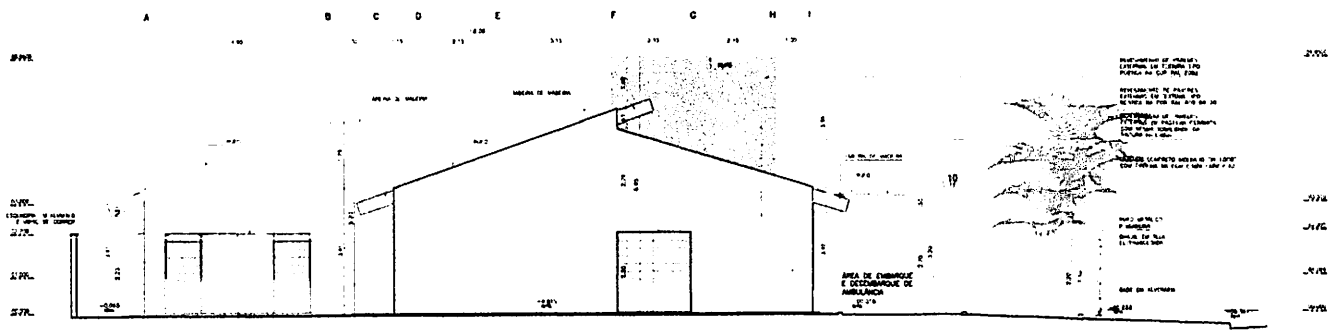


02 CENTRO DE ATENÇÃO PSICOSSOCIAL(CAPS)-INFANTIL

BURITICUPU-MA
Proc. 2023
Fls.
Rubr

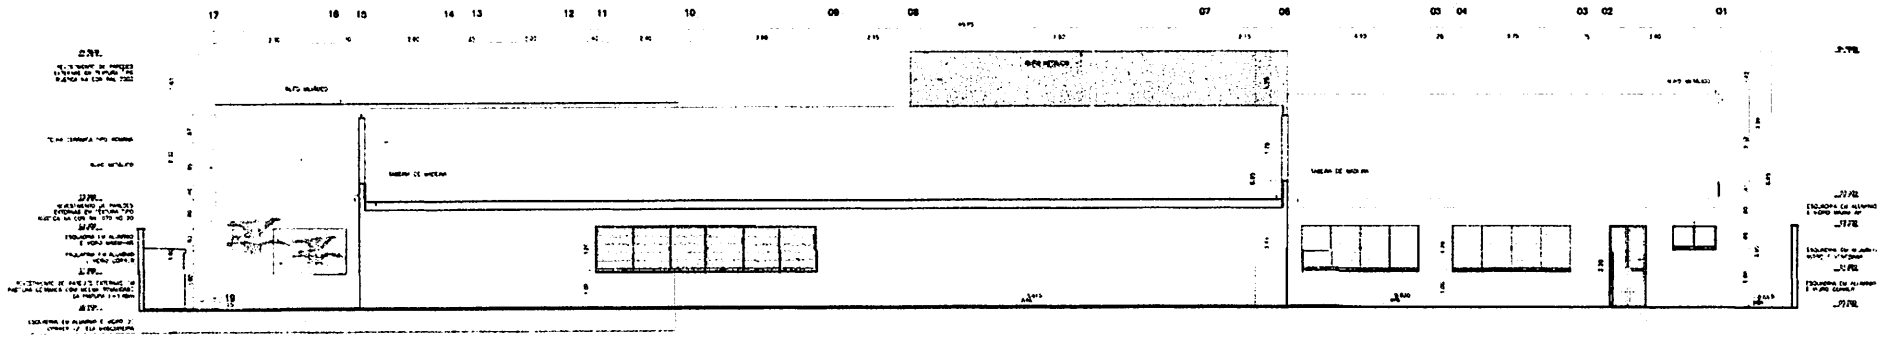

01 CENTRO DE ATENÇÃO PSICOSSOCIAL (CAPS) INFANTIL

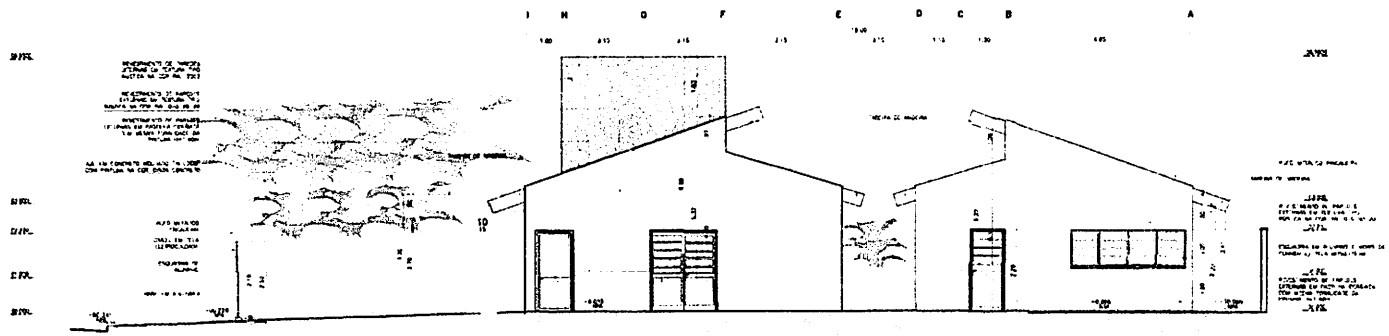


02 CENTRO DE ATENÇÃO PSICOSSOCIAL (CAPS) INFANTIL

PROCESSO
Proc. 027/2023
Fls.
Rubrica

PREFEITURA MUNICIPAL DE SUMIDOURO/RJ
RUA SÃO RAIMUNDO Nº 01 CENTRO

CENTRO DE ATENÇÃO PSICOSSOCIAL (CAPS) INFANTIL

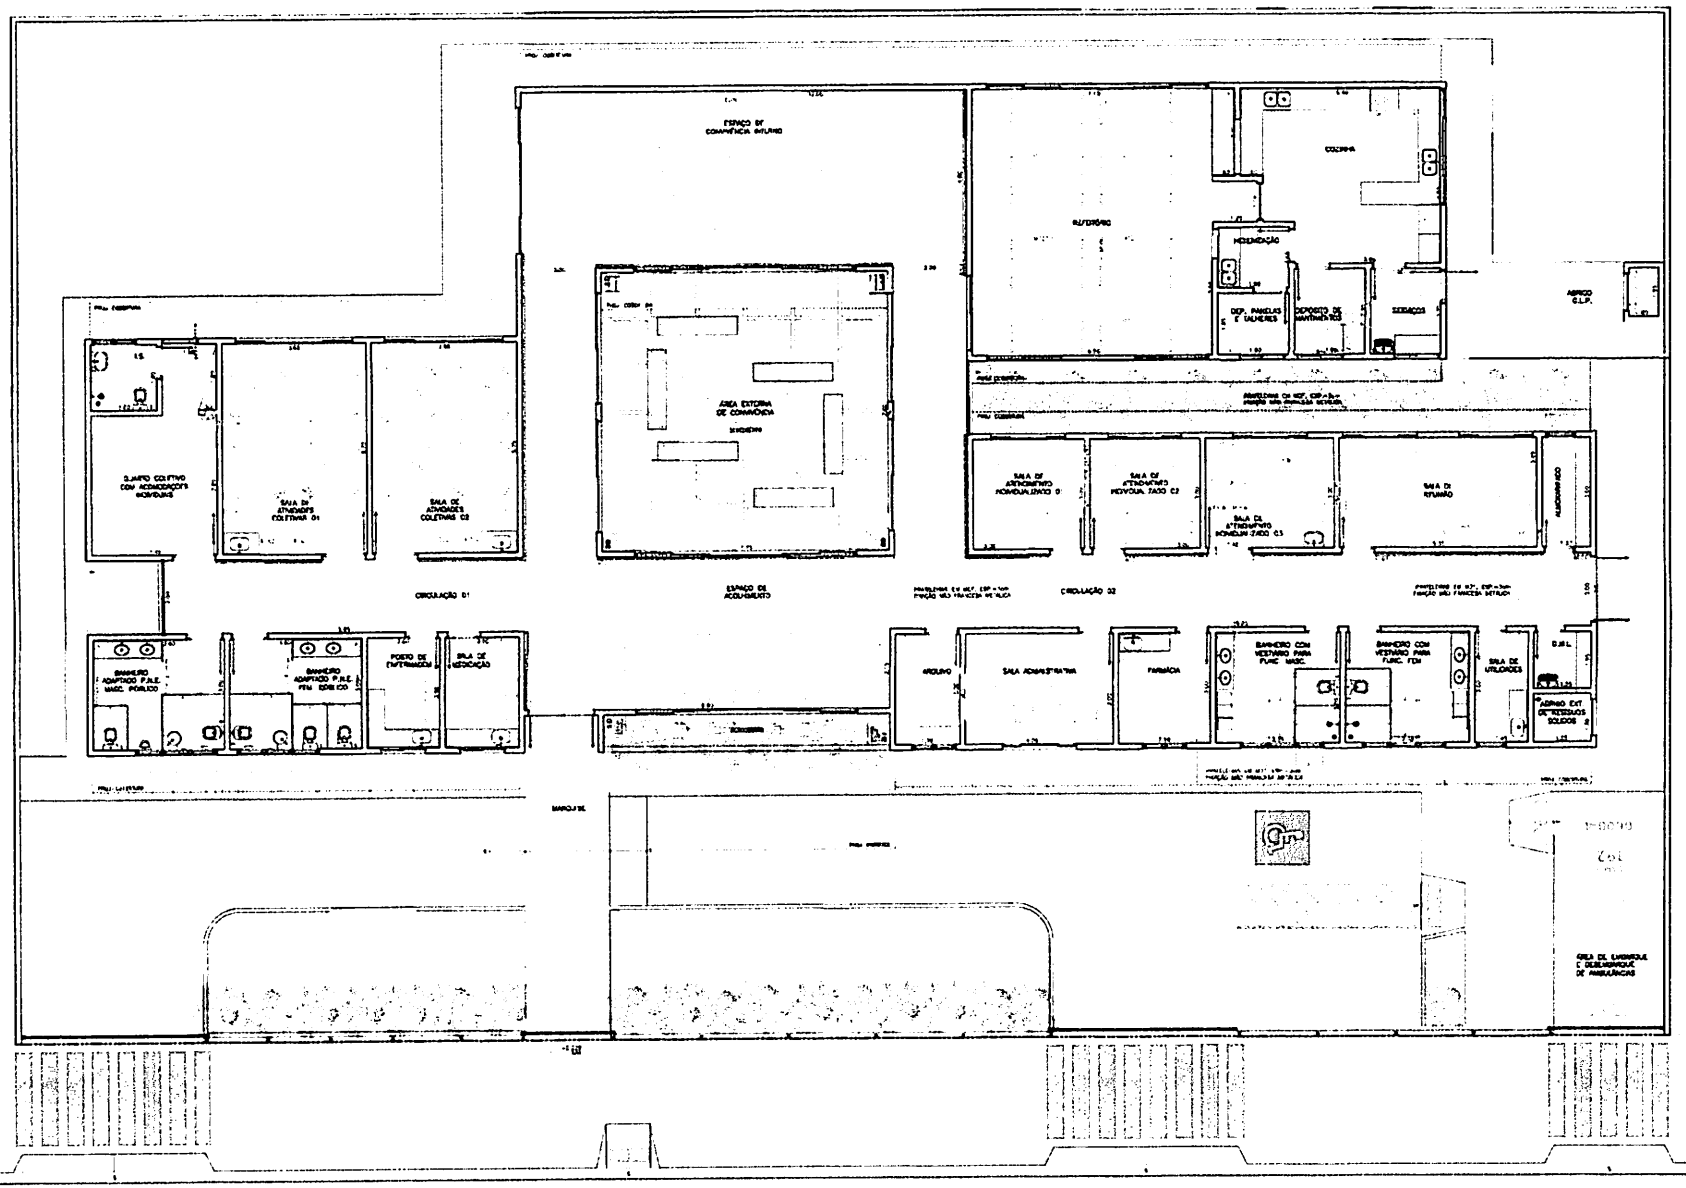

BURITICUPUMA
Proc. 0111/2023
Fls.
Rubr.


01 CENTRO DE ATENÇÃO PSICOSSOCIAL (CAPS) INFANTIL

PREFEITURA MUNICIPAL DE BURITICUPUMA
CNPJ: 01.612.658/0001-40


PREFEITURA MUNICIPAL DE BURITICUPUMA

TÍTULO
CENTRO DE ATENÇÃO PSICOSSOCIAL (CAPS) INFANTIL


LAYOUT

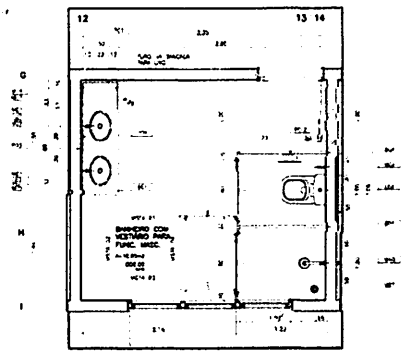


01 CENTRO DE ATENÇÃO PSICOSSOCIAL – I, II, AD, I
BANHEIRO COM VESTIÁRIO PARA FUNC. MASC.
ESCALA 1:25

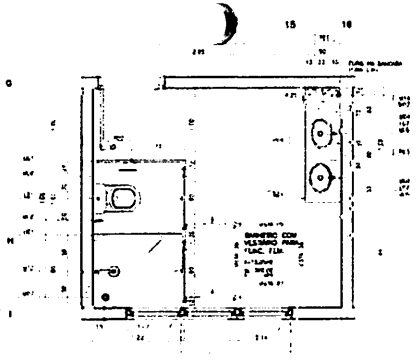


02 CENTRO DE ATENÇÃO PSICOSSOCIAL – I, II, AD, I
BANHEIRO COM VESTIÁRIO PARA FUNC. FEM.
ESCALA 1:25

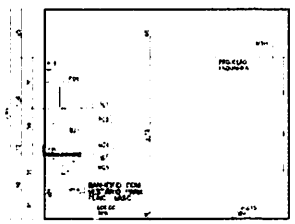


VISTA 01

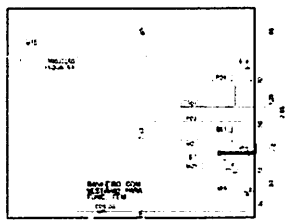


VISTA 05

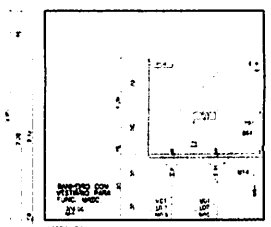


VISTA 02

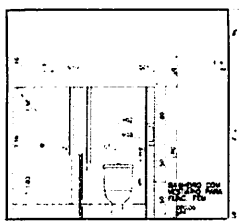


VISTA 06

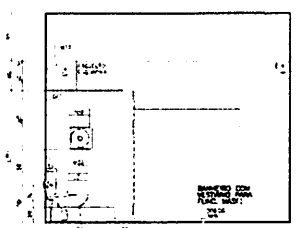


VISTA 03

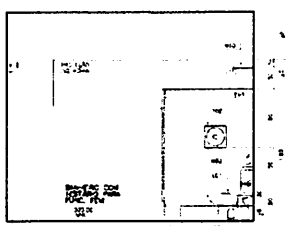


VISTA 07

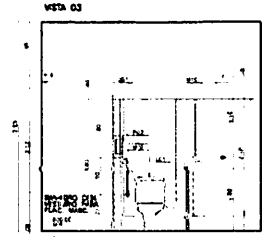


VISTA 04

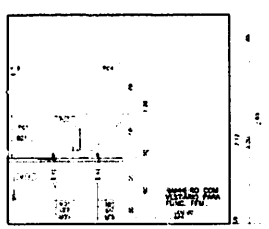


VISTA 08

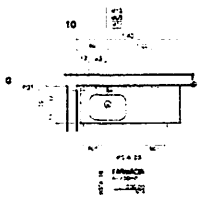

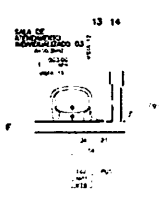


03 CENTRO DE ATENÇÃO PSICOSSOCIAL – I, II, AD, I
FARMÁCIA
ESCALA 1:25

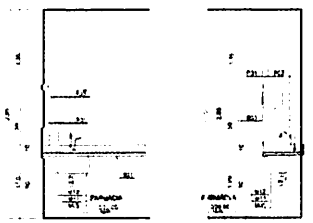

VISTA 09


VISTA 10

04 CENTRO DE ATENÇÃO PSICOSSOCIAL – I, II, AD, I
SALA DE ATENDIMENTO MEDICAMENTOSO
ESCALA 1:25

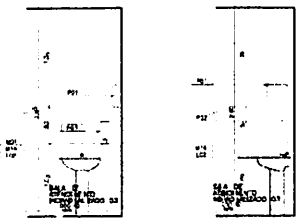


VISTA 11

VISTA 12

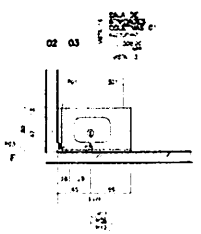


05 CENTRO DE ATENÇÃO PSICOSSOCIAL – I, II, AD, I
SALA DE ARMÁRIOS COLETIVOS 01
ESCALA 1:25

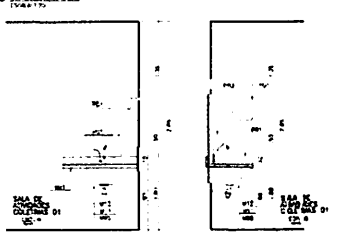

VISTA 13

VISTA 14

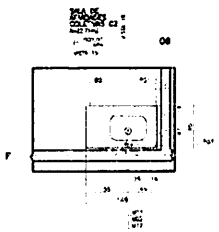

06 CENTRO DE ATENÇÃO PSICOSSOCIAL – I, II, AD, I
SALA DE ARMÁRIOS COLETIVOS 02
ESCALA 1:25



VISTA 15



VISTA 16

BUBITGUBUMA
Proc. 0417/2023
Fls. 10
Rub.

PREFEITURA DE BURITICUPUMA

PREFEITURA MUNICIPAL DE BURITICUPUMA
CNPJ 01.612.000/0001-00


ESPECIFICAÇÕES DE MATERIAIS

LEGENDA

DESENHOS

PREFEITURA MUNICIPAL DE BURITICUPUMA
RUA SÃO RAIMUNDO, S/N – CENTRO

1

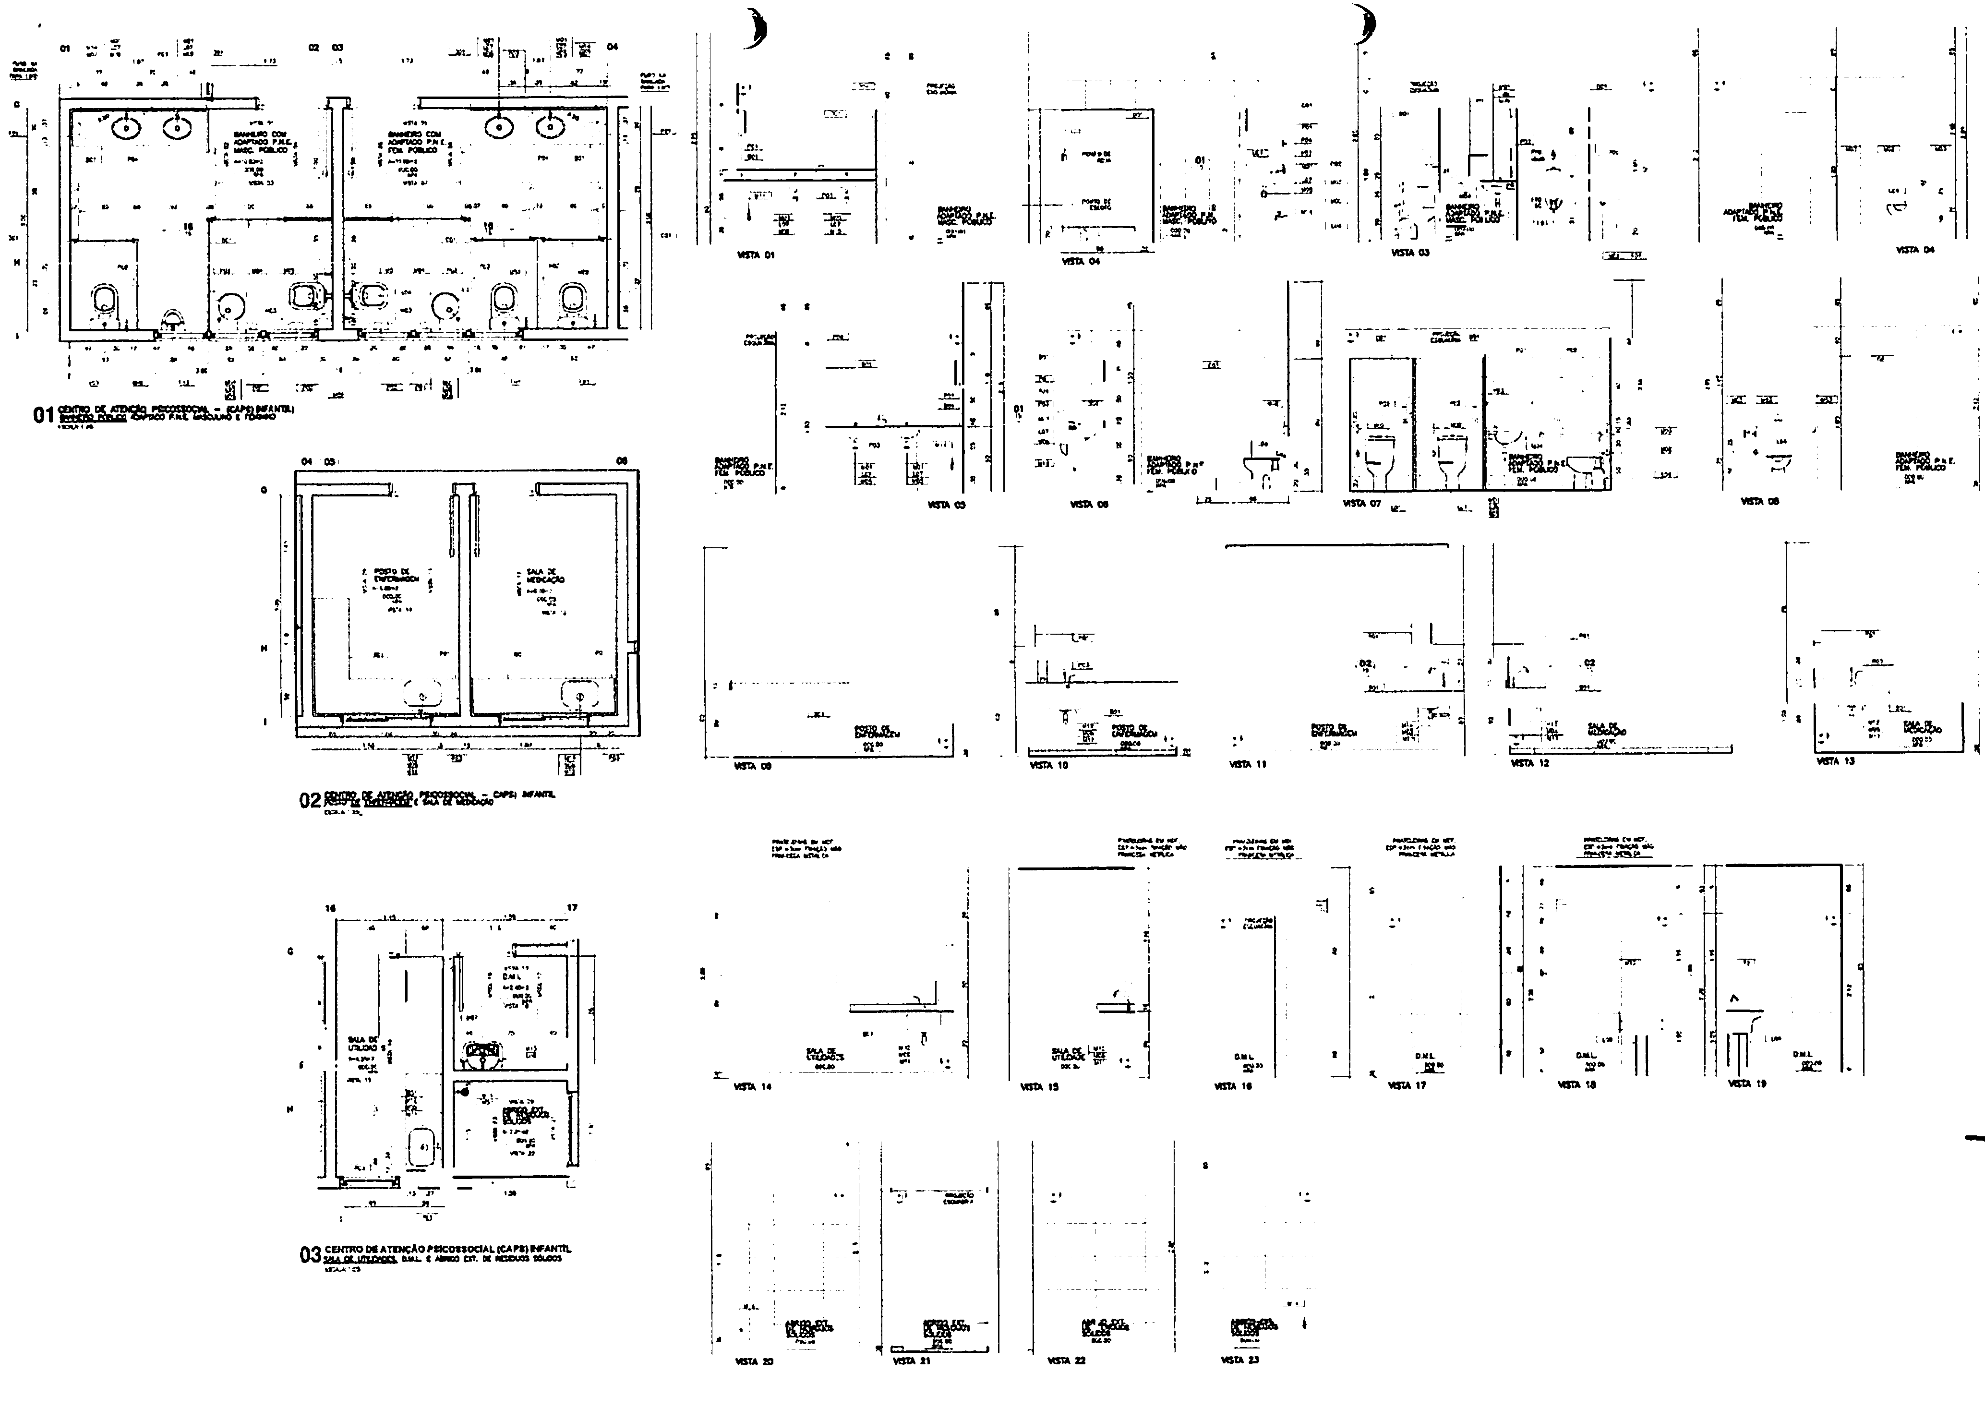

BURITICUPU-MA
Proc. 0711001 2023
Fls. 102
Rub


PREFEITURA MUNICIPAL DE BURITICUPU-MA

ESPECIFICAÇÕES DE MATERIAIS


LEGENDA

OBSERVAÇÕES


PROPRIETÁRIO:
PREFEITURA MUNICIPAL DE BURITICUPU-MA
RUA SÃO RAIMUNDO, Nº 01 – CENTRO
TÍTULO:
CENTRO DE ATENÇÃO PSICOSSOCIAL (CAPS) INFANTIL
DET. DE ÁREAS MOLHADAS – BANHEIRO PÚBLICO ADAPTADO PARA P.N.E. FEM E MASC/ POSTO DE ENFERMAGEM / SALA DE MEDICAÇÃO
SALA DE UTILIDADES / D.M.L. E ABRIGO EXT. DE RESÍDUOS SÓLIDOS
ARQUITETURA
PROJETO EXECUTIVO
1:25

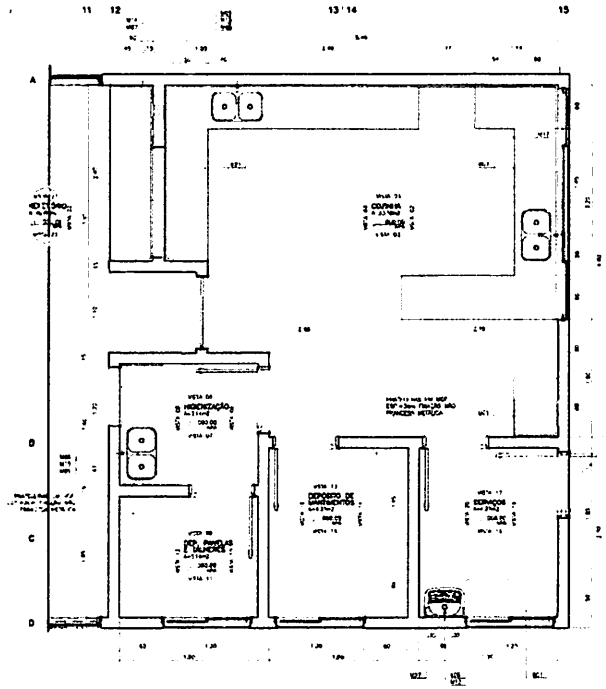


01 CENTRO DE ATENÇÃO PSICOSSOCIAL – I, II, AD, I

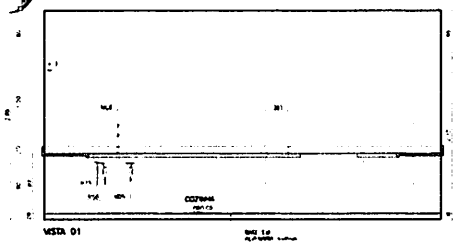


VISTA 01

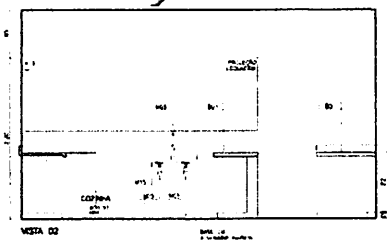

VISTA 02

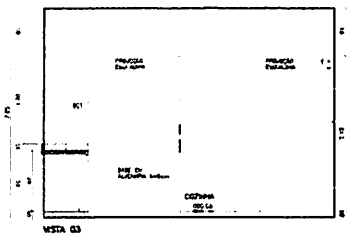


VISTA 03

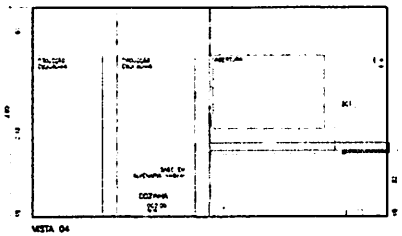


VISTA 04




VISTA 21

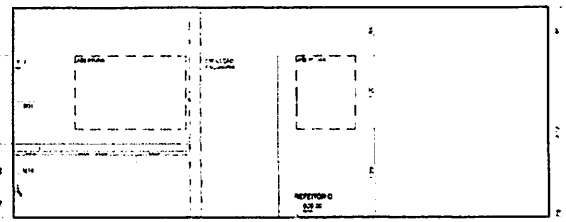


VISTA 22

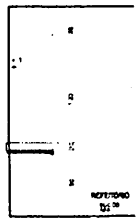


VISTA 23

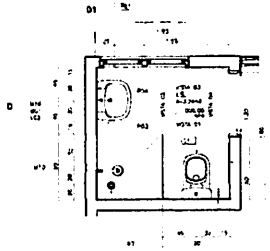


02 CENTRO DE ATENÇÃO PSICOSSOCIAL – I, II, AD, I

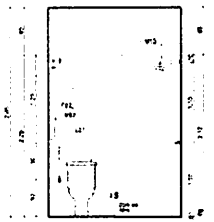


VISTA 01

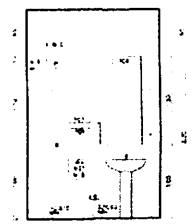


VISTA 02

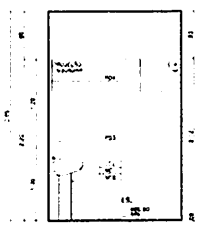


VISTA 03

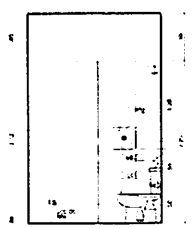


VISTA 04

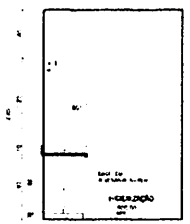


VISTA 05

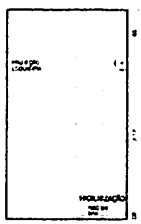


VISTA 06

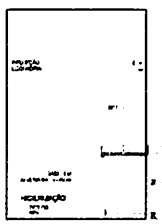


VISTA 07

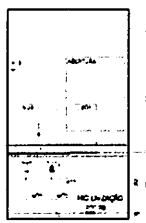


VISTA 08

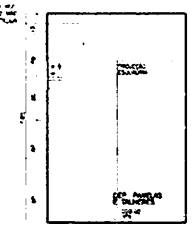


VISTA 09

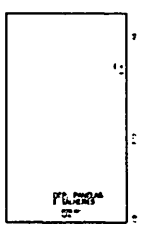


VISTA 10

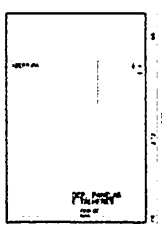


VISTA 11

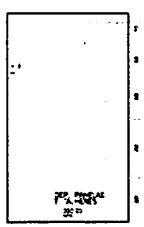


VISTA 12

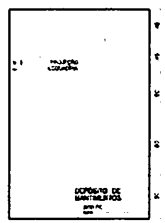


VISTA 13

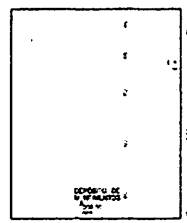


VISTA 14

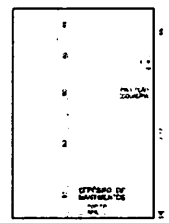


VISTA 15

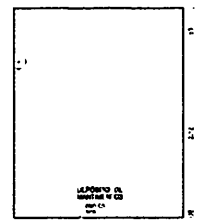


VISTA 16

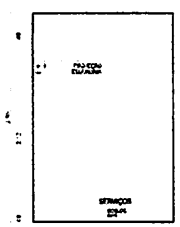


VISTA 17

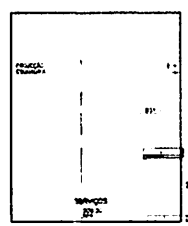

VISTA 18

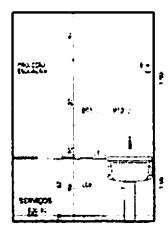

VISTA 19

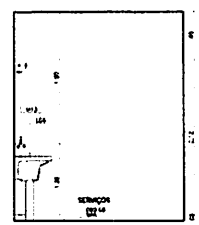


VISTA 20

BURITICUPU-MA
Proc. 0212/2023
Fls.
Rub.

PREFEITURA DE BURITICUPU-MA

PREFEITURA MUNICIPAL DE BURITICUPU-MA

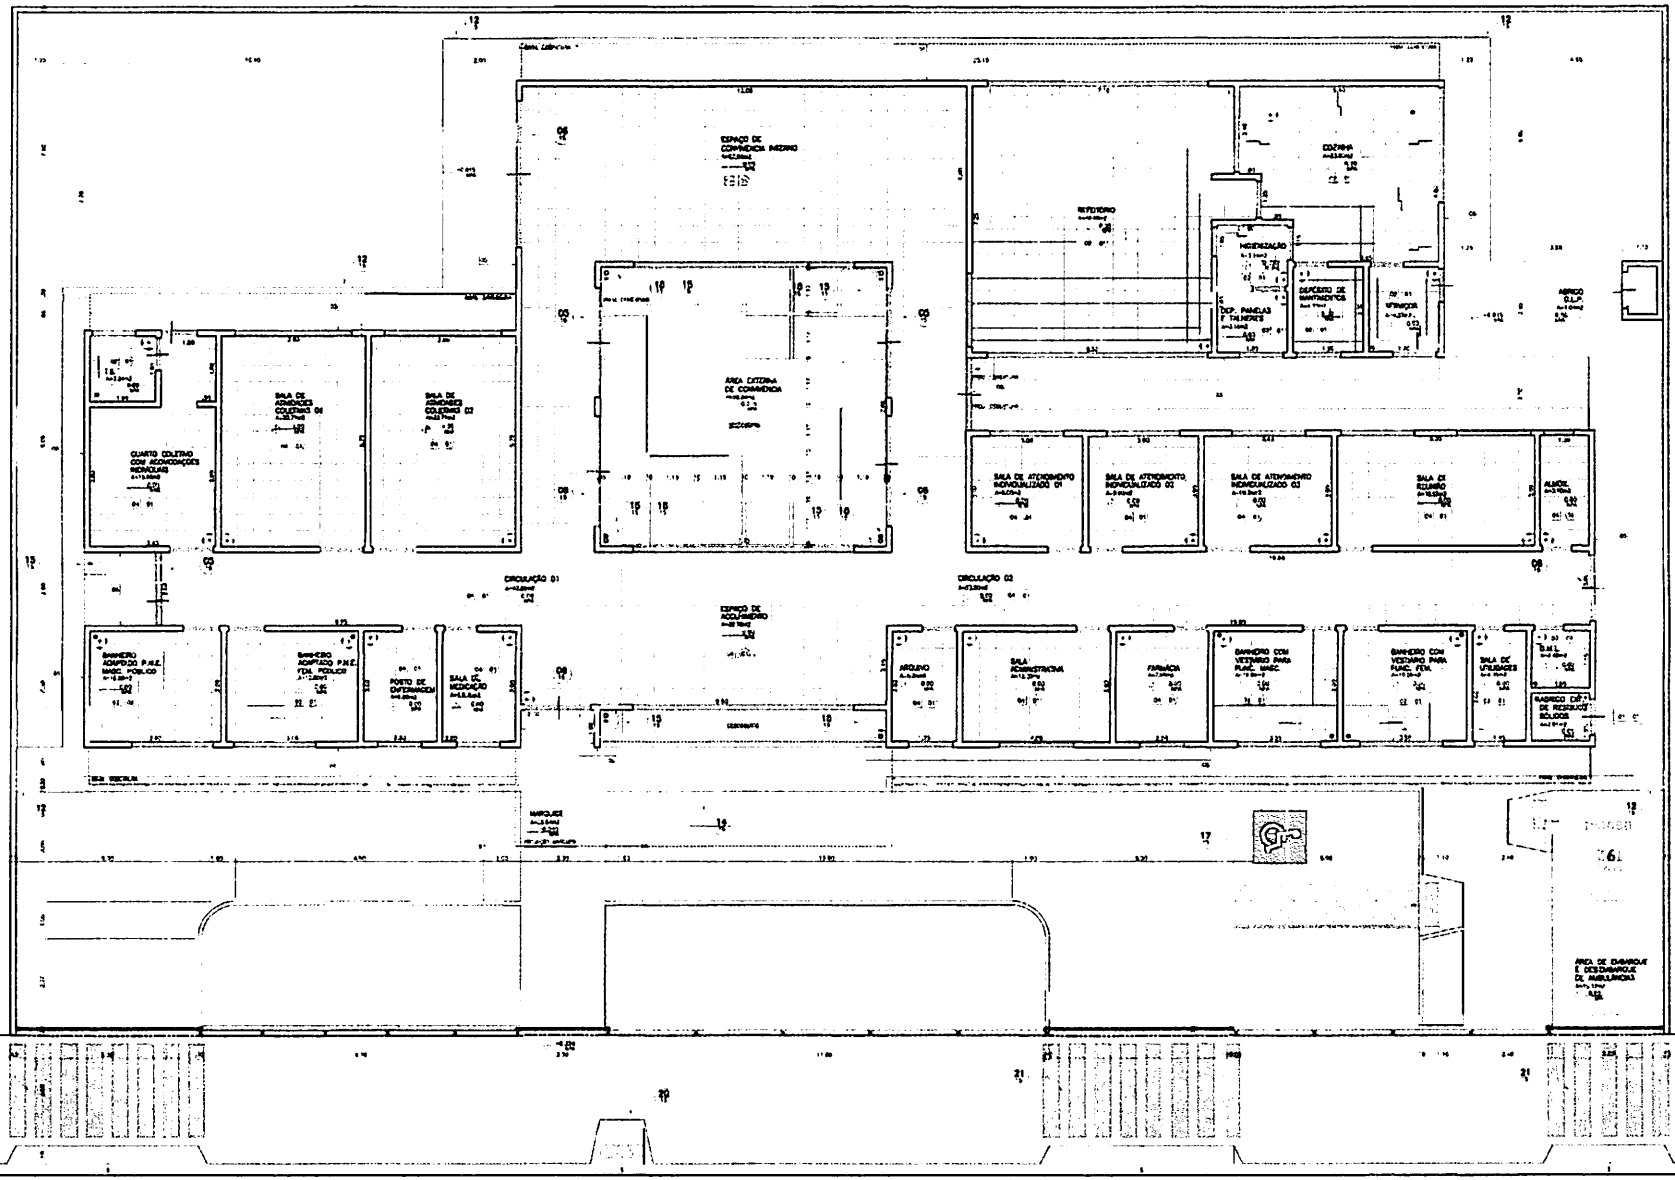

01 CENTRO DE ATENÇÃO PSICOSSOCIAL (CAPS) II MOD. –


PREFEITURA MUNICIPAL DE SUMIDOURO
CNPJ: 05.913.230/0001-00

DESCRIÇÕES
1 –
2 –

PREFEITURA MUNICIPAL DE SUMIDOURO

CENTRO DE ATENÇÃO PSICOSSOCIAL (CAPS) INFANTIL
PLANTA BAIXA

BUMTIGUPU-MA
Proc. 07/2023
Fls. 20
Rub.

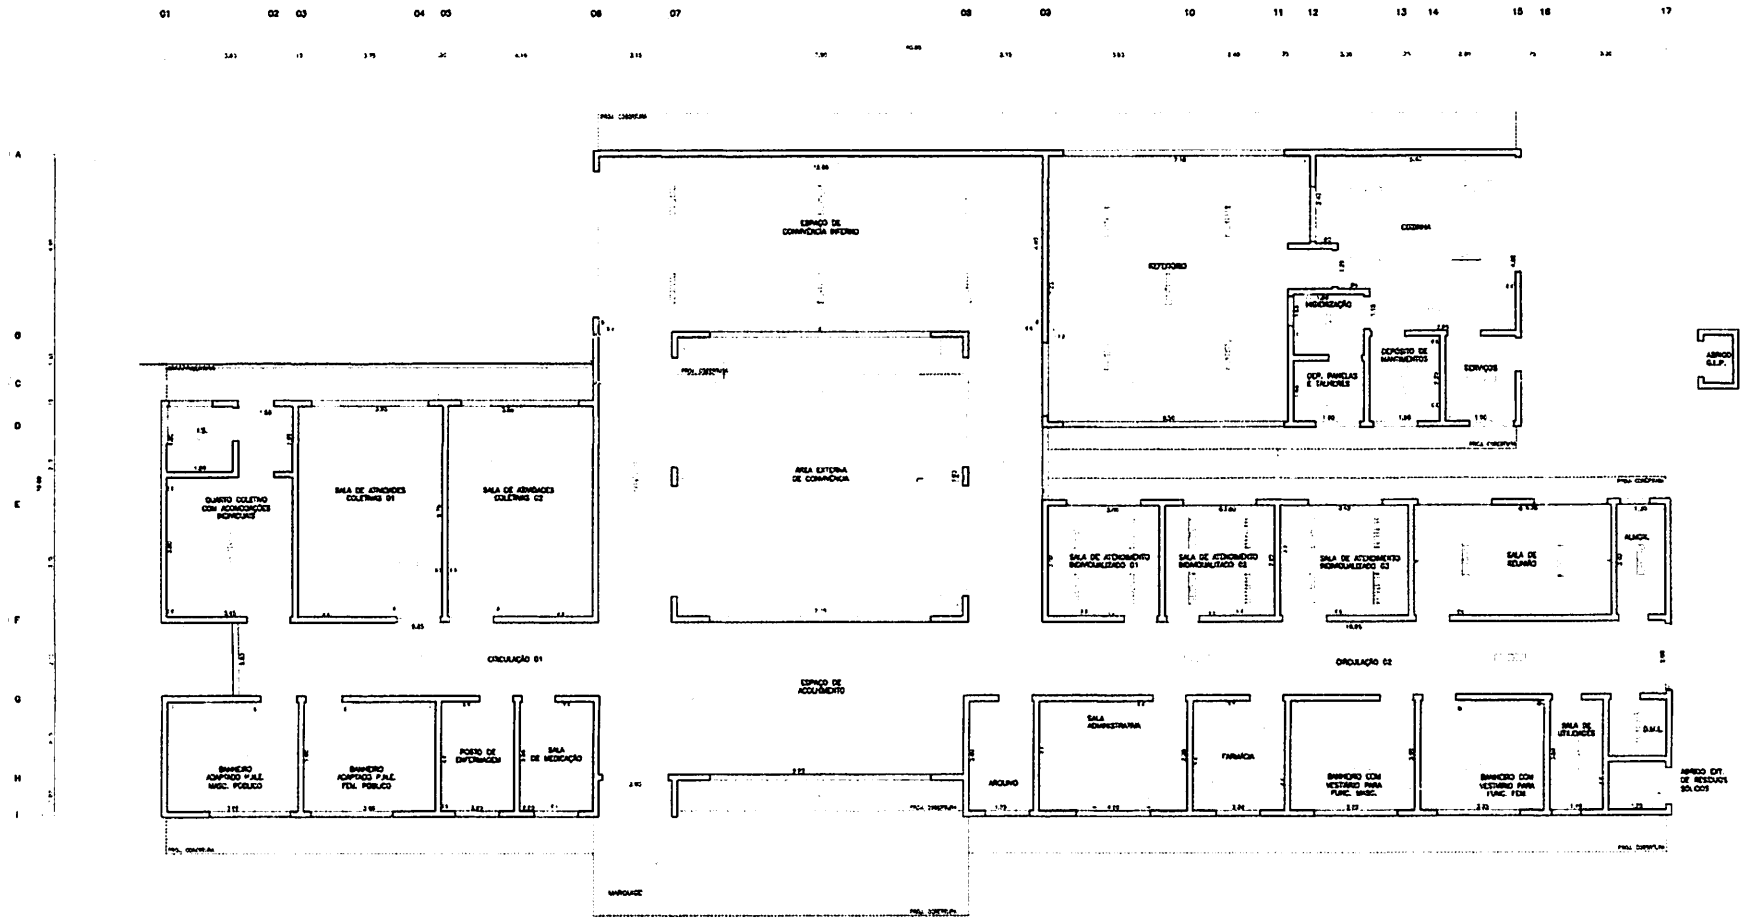

BURITICUPU-MA
Proc. 042/2023
Fls. 105
Rub.

01 CENTRO DE ATENÇÃO PSICOSSOCIAL (CAPS) INFANTIL
LUMINOTÉCNICO
ESQUEMA

PREFEITURA DE BURITICUPU/MA

PREFEITURA MUNICIPAL DE BURITICUPU/MA
CNPJ 06.553.022/0001-00


LEGENDA

OBSERVAÇÕES:
- CONFERIR MEDIDAS NO LOCAL
- MEDIDAS EM METROS


PROPRIETÁRIO
PREFEITURA MUNICIPAL DE BURITICUPU-MA
RUA SÃO RAIMUNDO, Nº 01 - CENTRO

TÍTULO
CENTRO DE ATENÇÃO PSICOSSOCIAL (CAPS INFANTIL)

LUMINOTÉCNICO

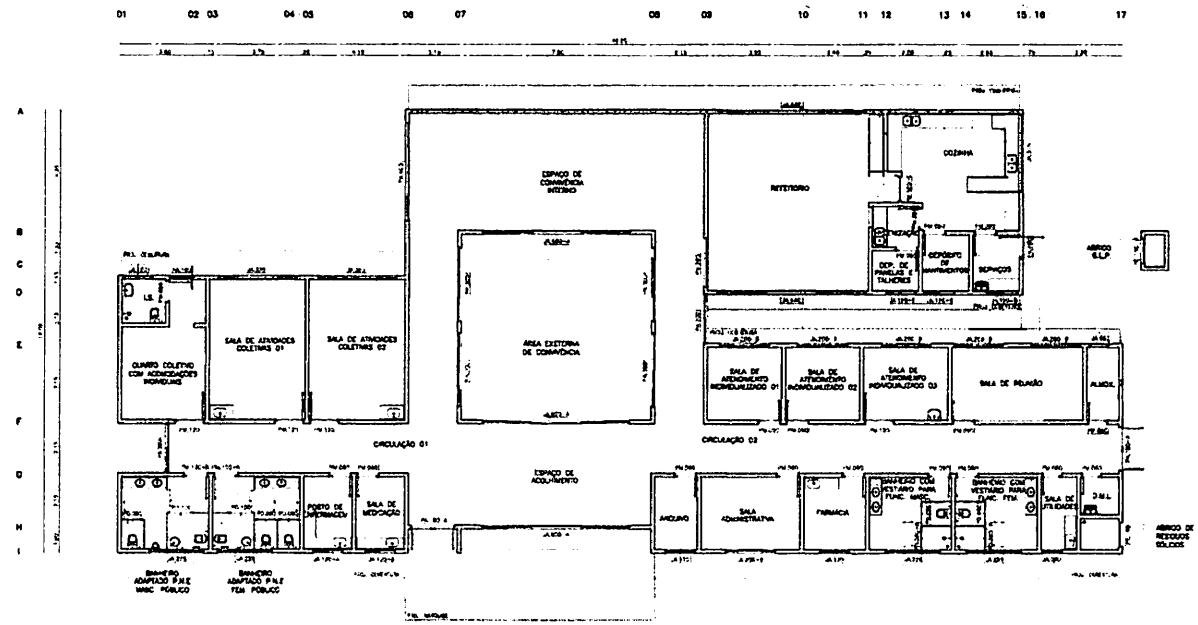

01 CENTRO DE ATENÇÃO PSICOSSOCIAL (CAPS) INFANTIL
PLANTA TÉRREO

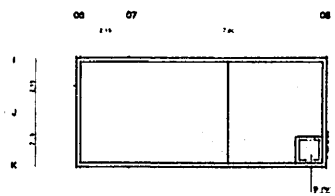

02 CENTRO DE ATENÇÃO PSICOSSOCIAL (CAPS) INFANTIL
PLANTA DE COBERTURA

CAPS I, II, AD E I - ILUMINAÇÃO E VENTILAÇÃO

AMBIENTE	ÁREA (m²)	ÁREA DE ILUMINAÇÃO (m²)	ÁREA DE VENTILAÇÃO (m²)	TIPO DE ESQUADRIA	DIMENSÃO L x H (m)	NOMENCLATURA	QUANTIDADE	ÁREA DE ILUMINAÇÃO (m²)	ÁREA DE VENTILAÇÃO (m²)
ESPAÇO DE CONVIVÊNCIA INTERNO	53,75	8,06	3,05	CORRER 6 FOLHAS	6,00x1,20x1,00	J6.600	1	14,40	7,20
SALA DE ATENDIMENTO INDIVIDUALIZADO 03	9,00	1,13	0,56	CORRER 4 FOLHAS	2,00x1,20x1,00	J6.200	1	2,40	1,76
SALA DE ATENDIMENTO INDIVIDUALIZADO 02	9,00	1,13	0,56	CORRER 4 FOLHAS	2,00x1,20x1,00	J6.200	1	2,40	1,76
SALA DE ATENDIMENTO INDIVIDUALIZADO 01	16,91	2,29	0,61	CORRER 4 FOLHAS	2,00x1,20x1,00	J6.200	1	2,40	1,76
SALA DE ATIVIDADES COLETIVAS 01	27,71	3,84	1,92	CORRER 6 FOLHAS	3,20x1,20x1,00	J6.320	1	3,84	1,92
SALA DE ATIVIDADES COLETIVAS 02	32,73	3,84	1,92	CORRER 6 FOLHAS	3,20x1,20x1,00	J6.320	1	3,84	1,92
BANHEIRO ADAPTADO (FUNC) MASCULINO P PÚBLICO	10,98	1,26	0,68	MAXIMAR 3 FOLHAS	2,25x0,60x1,60	J6.225	1	1,35	0,64
BANHEIRO ADAPTADO (FUNC) FEMININO PÚBLICO	10,82	1,27	0,68	MAXIMAR 3 FOLHAS	2,25x0,60x1,60	J6.225	1	1,35	0,68
ESPAÇO DE CONVIVÊNCIA EXTERNO	57,46	7,21	3,82	PORTA LONGER 4 FOLHAS	6,40x2,20	P6.4000	1	15,39	7,68
				CORRER 4 FOLHAS	6,80x1,20x1,00	J6.680	1		
SALA DE MEDICAÇÃO	6,00	0,75	0,38	CORRER 2 FOLHAS	1,20x1,20x1,20	J6.1200-A	1	1,20	0,60
POSTO DE ENFERMAGEM	6,00	0,75	0,38	CORRER 2 FOLHAS	1,20x1,20x1,20	J6.1200-A	1	1,20	0,60
FARMÁCIA	7,50	0,94	0,47	MAXIMOAR 3 FOLHAS	2,25x0,60x1,60	J6.1,70	1	0,75	0,38
QUARTO COLETIVO COM ACOMODAÇÕES ADAPTADAS	15,96	2,00	1,00	APAYOLADA 2 FOLHAS	1,60x2,20	P6.1600	1	2,20	1,10
I.S.	5,24	0,65	0,33	MAXIMOAR 3 FOLHAS	1,20x0,60x1,00	J6.120	1	0,72	0,36
SALA ADMINISTRATIVA	12,00	1,50	0,75	CORRER 4 FOLHAS	2,00x1,20x1,00	J6.2000	1	2,40	1,20
SALA DE ESPERA	16,85	2,01	1,00	CORRER 4 FOLHAS	2,00x1,20x1,00	J6.2000	2	4,80	2,40
BANHEIRO MASCULINO	3,80	0,45	0,24	MAXIMOAR 3 FOLHAS	0,60x0,60x1,60	J6.0060	1	0,48	0,24
ARQUIVO	5,75	0,86	0,33	MAXIMOAR 3 FOLHAS	1,20x0,60x1,60	J6.120	1	0,72	0,36
REFEITÓRIO	53,89	8,08	4,32	CORRER 8 FOLHAS	6,00x1,20x1,00	J6.600	2	18,00	9,60
				CORRER 3 FOLHAS	3,00x2,20	P6.3000	1		
COZINHA	33,58	2,80	1,67	CORRER 6 FOLHAS	4,95x1,44x1,20	J6.810	1	3,15	1,58
ALMOXARIFADO	5,16	0,64	0,26	-	-	-	1	0,00	0,00
DEPÓSITO DE PANELAS E TALHERES	5,16	0,96	0,28	CORRER 3 FOLHAS	1,80x0,60x1,80	J6.180-C	1	0,72	0,36
DEPÓSITO DE PANELAS	4,27	0,51	0,27	CORRER 3 FOLHAS	1,60x0,60x1,80	J6.129-C	1	0,72	0,36
BANHEIRO COM VESTIÁRIO PARA FUNCIONÁRIOS MASCULINO	17,75	2,26	0,83	MAXIMOAR 3 FOLHAS	2,70x0,60x1,80	J6.270	1	1,35	0,68
BANHEIRO COM VESTIÁRIO PARA FUNCIONÁRIOS FEMININO	15,26	2,26	0,83	MAXIMOAR 3 FOLHAS	2,25x0,60x1,60	J6.225	1	1,35	0,68
DML	3,00	0,38	0,15	-	-	-	0	0,00	0,00
SALA DE UTILIDADES	6,15	0,54	0,27	-	-	-	0	0,00	0,00
ÁREA DE SE MACAS	6,17	0,93	0,27	CORRER 2 FOLHAS	1,20x1,20x1,20	J6.1200-A	1	2,32	0,68
CIRCULAÇÃO 01	49,00	9,80	3,92	CORRER 3 FOLHAS	3,00x2,20	P6.3000	2	21,56	10,78
				CORRER 3 FOLHAS	3,00x2,20	P6.3000			
				ABRIR 2 FOLHAS	1,80x2,20	P6.1800			
CIRCULAÇÃO 02	53,80	8,29	4,14	CORRER 3 FOLHAS	3,00x2,20	P6.3000	1		
				CORRER 3 FOLHAS	3,00x2,20	P6.3000	2	21,56	10,78
				ABRIR 3 FOLHAS	1,80x2,20	P6.1800	1		
ABRIGO EXTERNO DE RESÍDUOS SÓLIDOS	3,00	0,15	0,13	ABRIR 1 FOLHA	0,80x2,20	P6.080	1	1,20	1,10
ABRIGO G.L.P.	1,56	0,31	0,07	ABRIR 1 FOLHA	1,20x1,50	P6.1200-A	1	1,56	0,36

CAPS CAPS I, II, AD E I - TABELA ESQUADRIAS

NOMENCLATURA	DESENHO	DIMENSÃO L x H (m)	AMBIENTE	QUANTIDADE
			MOBILIÁRIO	0
			DML	0
			SALA DE UTILIDADES	0
J6.000	MAXIMAR 3 FOLHAS	0,60x0,60x1,00	SALA DE UTILIDADES / LAVANDERIA	2
J6.120	MAXIMAR 3 FOLHAS	1,20x0,60x1,00	FARMÁCIA / ARQUIVO	2
J6.1200-A	CORRER 2 FOLHAS	1,20x1,20x1,20	SALA DE MEDICAÇÃO / POSTO DE ENFERMAGEM	2
J6.1200-C	CORRER 2 FOLHAS	1,20x1,20x1,20	ÁREA DE TERAPIAS	3
J6.1200-C	CORRER 2 FOLHAS	1,20x0,60x1,80	04 DE CENTRO DE PANELAS E 04 VIDROS ESPAÇO DE ENFERMARIAS	3
J6.2000-C	CORRER 4 FOLHAS	2,00x1,20x1,80	SALA DE ATENDIMENTO INDIVIDUALIZADO 01, 02 E 03, SALA ATIVIDADES COLETIVAS 01 E 02, SALA DE REPOUSO	4
J6.225	MAXIMOAR 3 FOLHAS	2,25x0,60x1,60	BANHEIRO PNE COM VESTIÁRIO FEMININO PARA FUNCIONÁRIOS MASC. E PNE E BANHEIRO PNE FEMININO E MASC. PÚBLICO	4
J6.513	CORRER 4 FOLHAS	5,13x1,80x1,70	CAIXERIA	1
J6.600	CORRER 6 FOLHAS	6,00x1,20x1,00	SALA DE ATIVIDADES COLETIVAS 01 E 02	2
J6.680	CORRER 6 FOLHAS	6,80x1,20x1,00	SALA DE ATENDIMENTO	1
J6.800-A	CORRER 4 FOLHAS	4,00x2,20x1,00	ESTAÇÃO DE CONVIVÊNCIA INTERNO / ESPAÇO DE ACOLHIMENTO	1
P6.2100	PORTA ALTE CLARA 4 FOLHAS	2,10x2,20	QUARTO COLETIVO COM ACOMODAÇÕES ADAPTADAS	1
P6.320	ABRIR 6 FOLHAS	3,20x2,20	ESPAÇO DE ACOLHIMENTO, CIRCULAÇÃO 02	2
P6.3000	CORRER 3 FOLHAS	3,00x2,20	RECEPÇÃO E PRÉ-AVALIAÇÃO 01 E 02	2
P6.3000	CORRER 3 FOLHAS	3,00x2,20	CIRCULAÇÃO 01 E 02	2
P6.600	CORRER 6 FOLHAS	6,00x2,20	ESTAÇÃO DE CONVIVÊNCIA INTERNO	1
P6.680	ABRIR 6 FOLHAS	6,80x2,20	ABRIGO EXTERNO DE RESÍDUOS SÓLIDOS	1
P6.800-A	ABRIR 4 FOLHAS	4,00x2,20	ABRIGO G.L.P.	1
P6.800	ABRIR 4 FOLHAS	4,00x2,20	BANHEIRO ADAPTADOS (FUNC) PÚBLICO MASC. E PNE / CORREDOR COM VESTIÁRIO PARA FUNCIONÁRIOS MASC. E PNE	5
P6.800-A	ABRIR 4 FOLHAS	4,00x2,20	BANHEIRO COM VESTIÁRIO PARA FUNCIONÁRIOS PÚBLICO MASC. E PNE	1
P6.800	ABRIR 4 FOLHAS	4,00x2,20	BANHEIRO ADAPTADOS (FUNC) PÚBLICO MASC. E PNE	1
P6.800	ABRIR 4 FOLHAS	4,00x2,20	ALMOXARIFADO / SALA DE UTILIDADES	1
P6.900	ABRIR 4 FOLHAS	8,90x2,20	SALAS DE ATENDIMENTO INDIVIDUALIZADO 01, 02 E 03 / SALA DE MEDICAÇÃO / POSTO DE ENFERMAGEM / FARMÁCIA / 2 QUARTOS COLETIVOS COM ACOMODAÇÕES ENFERMARIA / 1 SALA ATIVIDADES TERAPIAS / SALA DE REPOUSO / RECEPÇÃO / ENFERMARIA DE PLANTÃO E LAVANDERIA / 2 DOCA DE SE MACAS / BANHEIRO COM VESTIÁRIO PARA FUNCIONÁRIOS MASC. E PNE / ÁREA DE SERVIÇOS	15
P6.600	ABRIR 3 FOLHAS	6,00x2,20	ÁREA DE SERVIÇOS	1
P6.800-A	ABRIR 3 FOLHAS	1,60x2,20	BANHEIRO ADAPTADO PNE FEMININO PÚBLICO MASC. E PNE / SALA DE ATENDIMENTO	1
P6.1600-C	ABRIR 3 FOLHAS	1,60x2,20	REPOSITÓRIO COZINHA	1
P6.1200	ABRIR 2 FOLHAS COM BRISE	1,20x2,20	SALA DE ATENDIMENTO INDIVIDUALIZADO 01 / SALA DE ATIVIDADES COLETIVAS 01 E 02 / QUARTO COLETIVO COM ACOMODAÇÕES ADAPTADAS	4
J6.000	JANELA MAXIMAR	0,60x0,60	-	0

OBSERVAÇÕES:
1- JANELAS MEDIDAS NO LOCAL
2- MEDIDAS EM METROS


PREFEITURA MUNICIPAL DE SANTA BÁRBARA D'OESTE

PREFEITURA DE SANTA BÁRBARA

PROJETO:
PREFEITURA MUNICIPAL DE SANTA BÁRBARA
RUA 9 DE JULHO Nº 701 - CENTRO
TÍTULO:
CENTRO DE ATENÇÃO PSICOSSOCIAL INFANTIL
PLANTA PAVIMENTO TÉRREO E COBERTURA

ESCALA: 1:50	PROJETO EXECUTIVO	10/23	ESCONDIDAS DE INFORMAÇÃO ESTUDO ESQUEMÁTICO
1:100			
1:50			1202-01-000-PC-10.10-000

BURITIZUDUMA
Proc. 0201/2023
Fls. 206
Rubro

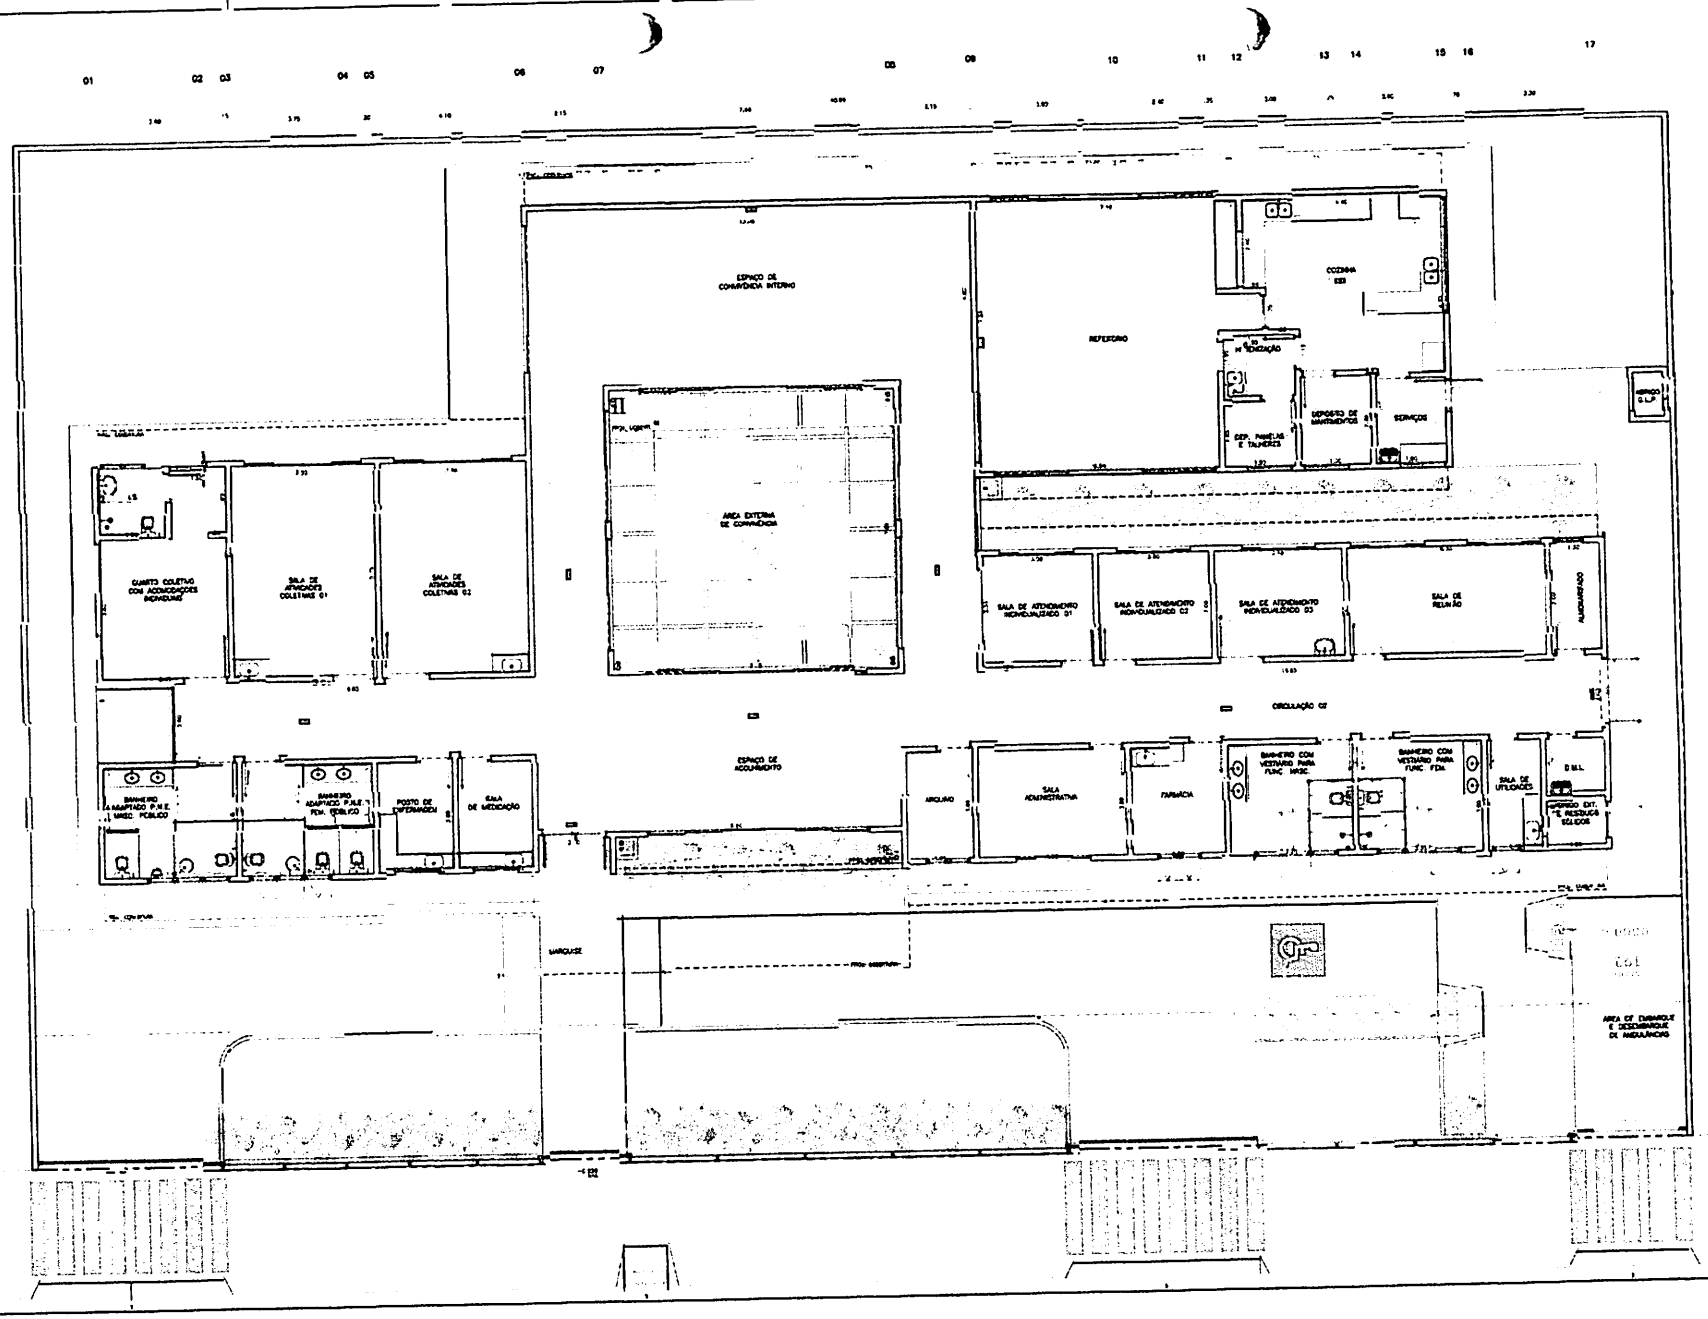

01 CENTRO DE ATENÇÃO PSICOSSOCIAL (CAPS) INFANTIL
LOCALIZAÇÃO DO SISTEMA DE COMBATE A INCÊNDIOS

ESCALA 1:100

PREFEITURA MUNICIPAL DE BARRETOS
CAPS II LEVANTAMENTO


LEGENDA

OBSERVAÇÕES:


PREFEITURA MUNICIPAL DE BARRETOS
RUA SÃO RAIMUNDO, Nº 01 - CENTRO
TERRA DO
CENTRO DE ATENÇÃO PSICOSSOCIAL (CAPS INFANTIL)
LOCALIZAÇÃO DO SISTEMA DE COMBATE A INCÊNDIO

PROJETO EXECUTIVO | 15/08 | ESC. 1:50 | 1250-01-000-PE-ELTR-000


BARRETOS-SP
Proc. 0115/2023
Fls. 20
Rub.

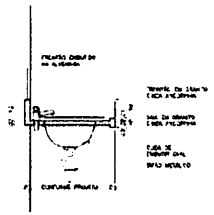


01 CENTRO DE ATENÇÃO PSICOSSOCIAL (CAPS) INFANTIL
DET. TÍPICO – BANCADA CHURRASQUEIRA
ESCALA 1:10

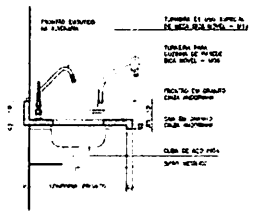


02 CENTRO DE ATENÇÃO PSICOSSOCIAL (CAPS) INFANTIL
DET. TÍPICO – BANCADA CHURRASQUEIRA PADRÃO
ESCALA 1:10

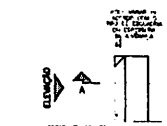

PLANTA – DET. 01

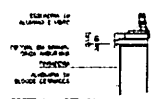


CORTE A – DET. 01

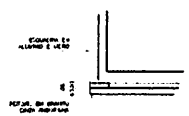


ELEVAÇÃO – DET. 01


03 CENTRO DE ATENÇÃO PSICOSSOCIAL (CAPS) INFANTIL
DET. TÍPICO – PERGOLA COM DUPLA PROGRESSÃO
ESCALA 1:10

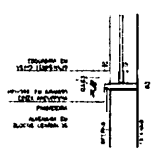


04 CENTRO DE ATENÇÃO PSICOSSOCIAL (CAPS) INFANTIL
DET. TÍPICO – PERGOLA SIMPLES
ESCALA 1:10

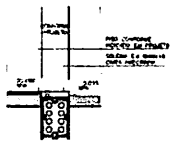


05 CENTRO DE ATENÇÃO PSICOSSOCIAL (CAPS) INFANTIL
DET. TÍPICO – SOLEIRA RETA
ESCALA 1:10

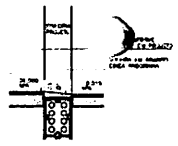

06 CENTRO DE ATENÇÃO PSICOSSOCIAL (CAPS) INFANTIL
DET. TÍPICO – SOLEIRA COM INCLINAÇÃO
ESCALA 1:10

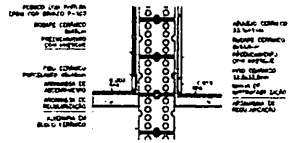


07 CENTRO DE ATENÇÃO PSICOSSOCIAL (CAPS) INFANTIL
DET. TÍPICO – RAMPA DIMÉRICO
ESCALA 1:10

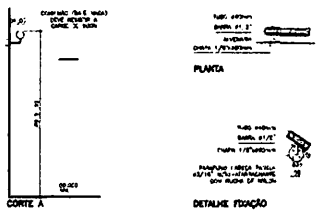


CORTE A

DETALHE FIXAÇÃO


08 CENTRO DE ATENÇÃO PSICOSSOCIAL (CAPS) INFANTIL
DET. TÍPICO – CORRIMÃO (DUPLA BARRA)
ESCALA 1:10

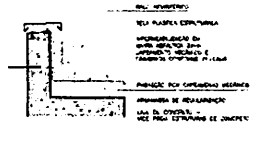


09 CENTRO DE ATENÇÃO PSICOSSOCIAL (CAPS) INFANTIL
DET. TÍPICO – IMPERMEABILIZAÇÃO/ TUBO DE DESCIDA A/P
ESCALA 1:10

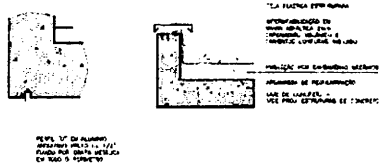

10 CENTRO DE ATENÇÃO PSICOSSOCIAL (CAPS) INFANTIL
DET. TÍPICO – IMPERMEABILIZAÇÃO LAJES E PROGRESSÃO
ESCALA 1:10

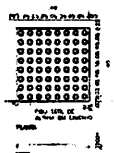


PLANTA

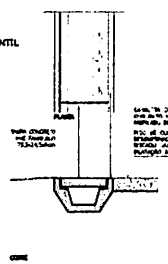


CORTE

11 CENTRO DE ATENÇÃO PSICOSSOCIAL (CAPS) INFANTIL
DET. TÍPICO – GRADE GUIA
ESCALA 1:10


12 CENTRO DE ATENÇÃO PSICOSSOCIAL (CAPS) INFANTIL
DET. TÍPICO – DIMENSÕES DE CAPTAÇÃO A/P
FOLHA 1/1

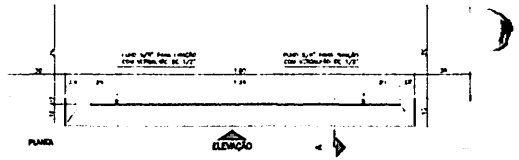


13 CENTRO DE ATENÇÃO PSICOSSOCIAL (CAPS) INFANTIL
DET. TÍPICO – GUARDA
ESCALA 1:10

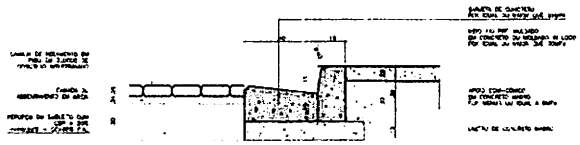


14 CENTRO DE ATENÇÃO PSICOSSOCIAL (CAPS) INFANTIL
DET. TÍPICO – GUIA E PISO ANTIDERRAPANTE
ESCALA 1:10

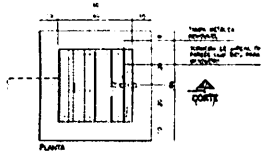


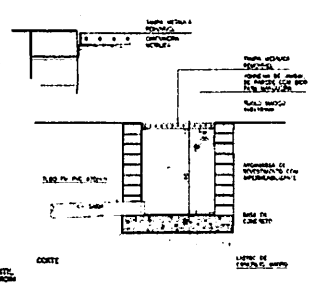


15 CENTRO DE ATENÇÃO PSICOSSOCIAL (CAPS) INFANTIL
DET. TÍPICO – CAIXA CAPTAÇÃO A/P C/ TAMPA DE GRELHA
FOLHA 1/1

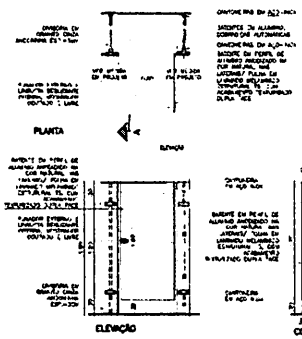


16 CENTRO DE ATENÇÃO PSICOSSOCIAL (CAPS) INFANTIL
DET. TÍPICO – DIMENSÕES BANCADAS DE GRANITO
ESCALA 1:20

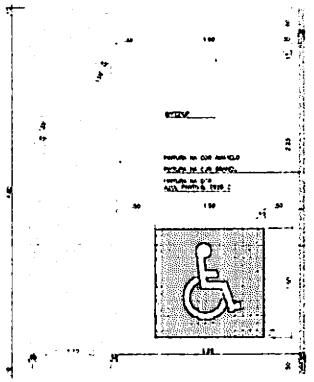

17 CENTRO DE ATENÇÃO PSICOSSOCIAL (CAPS) INFANTIL
DET. TÍPICO – VAGA ACESSÍVEL
ESCALA 1:20

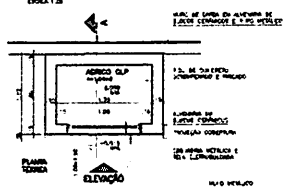


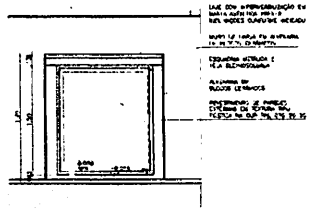





ELEVAÇÃO

18 CENTRO DE ATENÇÃO PSICOSSOCIAL (CAPS) INFANTIL
DET. TÍPICO – APARELHAGEM/ TUBO DE DESCIDA A/P
ESCALA 1:20

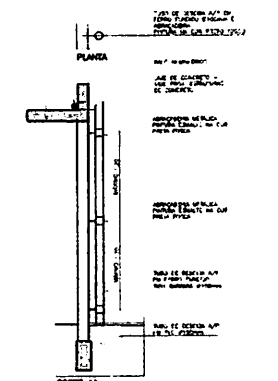


CORTE AA

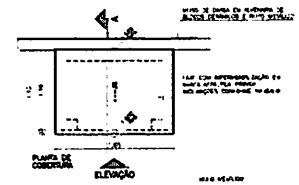


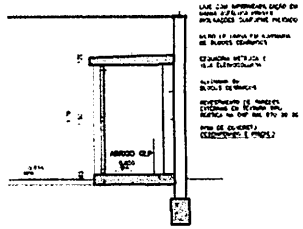

CORTE


19 CENTRO DE ATENÇÃO PSICOSSOCIAL (CAPS) INFANTIL
ESCALA 1:20

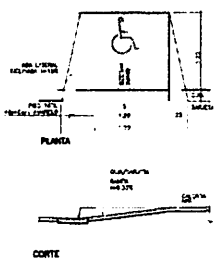

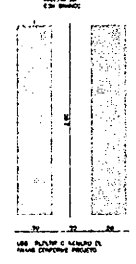

20 CENTRO DE ATENÇÃO PSICOSSOCIAL (CAPS) INFANTIL
DET. TÍPICO – RAMPA ACESSÍVEL
ESCALA 1:20

21 CENTRO DE ATENÇÃO PSICOSSOCIAL (CAPS) INFANTIL
DET. TÍPICO – FAIXA DE PEDESTRES
ESCALA 1:20

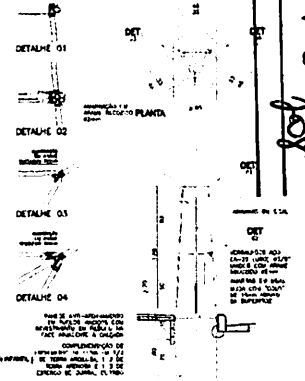

22 CENTRO DE ATENÇÃO PSICOSSOCIAL (CAPS) INFANTIL
DET. TÍPICO – PLANTA ANDARES
ESCALA 1:20

PREFEITURA MUNICIPAL DE SUREST/CUPUAÍBA

OBSERVAÇÕES:
1 – CANTEIRO MEDIDAS NO LOCAL
2 – MEDIDAS EM METROS

PREFEITURA MUNICIPAL DE SUREST/CUPUAÍBA
RUA SEC RUBIANO Nº01 CENTRO

CENTRO DE ATENÇÃO PSICOSSOCIAL (CAPS) INFANTIL

ESTUDOS TÍPICOS
DESCRIÇÃO

PROJETO EXECUTIVO

ESCALA 1:20

DIMENSÕES EM METROS

ESTUDO PRELIMINAR EXECUTIVO 22/117


DIMENSÕES EM METROS

INFORMAÇÃO

CONSTRUÇÃO


Proc. 0000000/2023
Fls. 000

RUBRICA

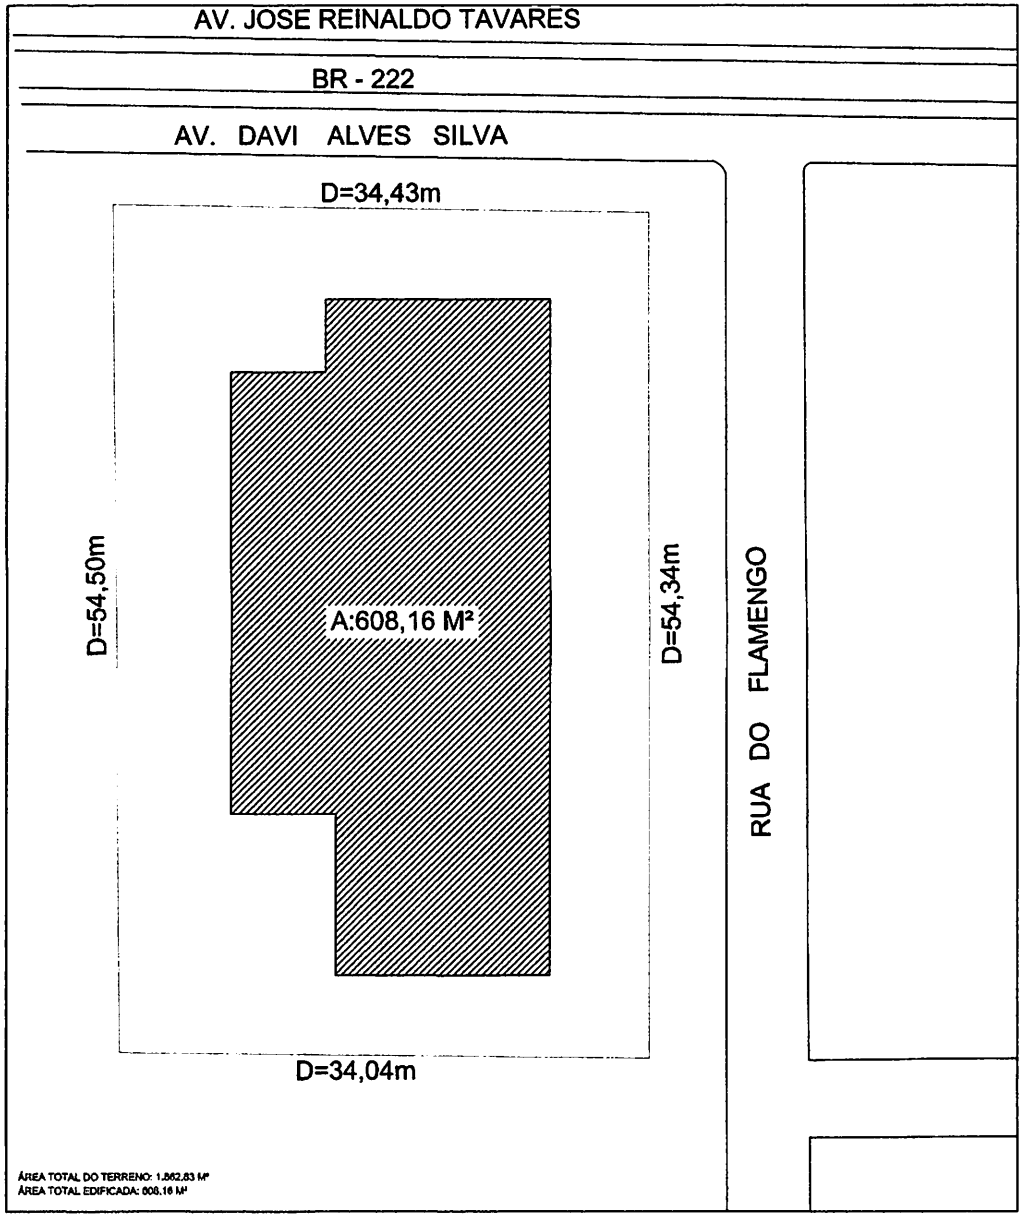

ÁREA TOTAL DO TERRENO: 1.862,83 M²
ÁREA TOTAL EDIFICADA: 608,16 M²

01 CENTRO DE ATENÇÃO PSICOSSOCIAL (CAPS) INFANTIL
PLANTA DE SITUAÇÃO E LOCALIZAÇÃO
ESCALA: 1:50

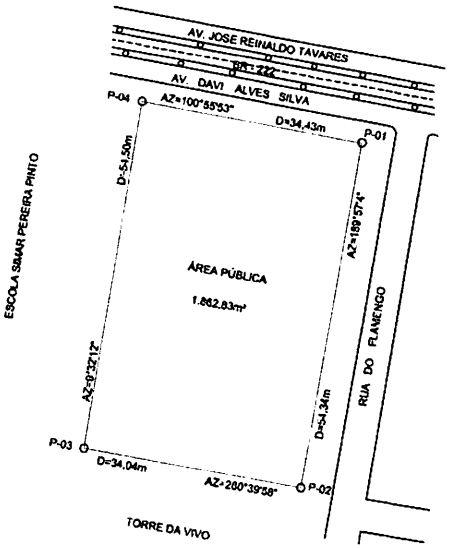


COORD. UTM:
P1 - 338266.08 / 9522802.00
P2 - 338256.69 / 9522748.48
P3 - 338223.24 / 9522754.78
P4 - 338232.27 / 9522808.53

Localização: - Área Pública - Buriticupu - MA
Orientação: Sistema de Coordenadas Geograficas e Plano-Retangulares UTM - Zona 23M
Período: Outubro de 2022

COORDENADAS GEOGRÁFICAS DO P-01 Lat. 4°18'57,83"S Long. 46°27'27.41"O

BURITICUPU-MA
Proc. 0414001 2023
Fls. 001
Rub.

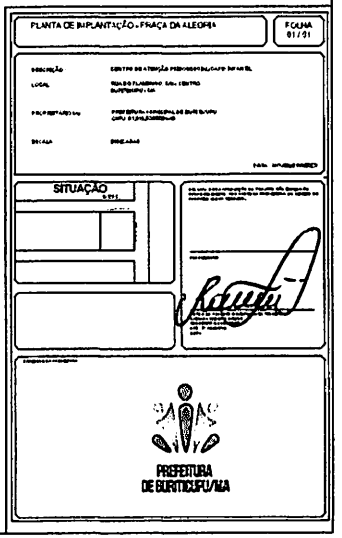

CENTRO DE ATENÇÃO PSICOSSOCIAL (CAPS) INFANTIL

EMISSÃO: 22/11/23

QUADRO DE ÁREAS

ESPAÇO DE ACOLHIMENTO	39.76 m²
SALA DE ATENDIMENTO INDIVIDUALIZADO 01	9.72 m²
SALA DE ATENDIMENTO INDIVIDUALIZADO 02	9.72 m²
SALA DE ATENDIMENTO INDIVIDUALIZADO 03	10.28 m²
SALA DE ATIVIDADES COLETIVAS 01	32.71 m²
SALA DE ATIVIDADES COLETIVAS 02	32.71 m²
BANHEIRO SUPERIOR [P.N.E.] - MASCULINO PÚBLICO	16.48 m²
BANHEIRO INFERIOR [P.N.E.] - FEMININO PÚBLICO	16.48 m²
ESPAÇO DE CONVIVÊNCIA INTERNO	97.84 m²
SALA DE HIGIENIZAÇÃO	8.22 m²
PORTA DE EMERGÊNCIA	8.22 m²
FARMÁCIA	7.66 m²
QUARTO COLETIVO PARA ACOMPANHANTES MASCULINO	15.04 m²
I.E.L.	3.91 m²
SALA ADMINISTRATIVA	11.16 m²
SALA DE REUNIÃO	16.28 m²
ALMOXARIFADO	1.94 m²
VIGILÂNCIA	5.23 m²
RECEPÇÃO/TRIAGEM	44.84 m²
COPA/KS	24.16 m²
DORMITÓRIO COM VESTIÁRIO PARA PROFISSIONAIS MASCULINO	12.37 m²
DORMITÓRIO COM VESTIÁRIO PARA PROFISSIONAIS FEMININO	10.32 m²
D.M.L.	3.40 m²
SALA DE UTILIDADES	4.39 m²
ÁREA DE SERVIÇOS	4.27 m²
ALVENARIAS E ESQUADRIAS	148.98 m²
TOTAL ÁREA INTERNA	577.08 m²
ÁREA DE CIRCULAÇÃO HORIZONTAL	46.56 m²
ÁREA DE CASTELO PARA RESERVATÓRIO E RESERVATÓRIO DE INCÊNDIO	16.12 m²
ESPAÇO EXTERNO DE RECREIO ATRÁS	2.84 m²
ESPAÇO SUL	1.84 m²
ÁREA TOTAL EXTERNA	61.57 m²
ÁREA TOTAL DE CONSTRUÇÃO	638.16 m²

ARQUITETURA

ARQUIVO	Nº FOLHA	REVISÃO	FORMATO FOLHA	ESCALA DO DESENHO
1333-01-ARQ-PP-Y_13-R02.dwg	01/17	02	A2 841x1189mm	PLANTA BAIXA DE PAVIMENTAÇÃO E MOBILIÁRIO E ESTRUTURAS
1333-01-ARQ-PE-02_13-R02.dwg	02/17	02	A2 841x1189mm	PLANTA PAVIMENTO TÉRREO
1333-01-ARQ-PE-01_13-R02.dwg	03/17	02	A2 841x1189mm	PLANTA DE COBERTURA
1333-01-ARQ-PE-04_13-R02.dwg	04/17	02	A2 841x1189mm	DETALHES AMB. 01 E 02
1333-01-ARQ-PE-05_13-R02.dwg	05/17	02	A2 841x1189mm	FACHADAS 01 E 02
1333-01-ARQ-PE-06_13-R02.dwg	06/17	02	A2 841x1189mm	FACHADAS 03 E 04
1333-01-ARQ-PE-07_13-R02.dwg	07/17	02	A2 841x1189mm	CORTES
1333_01_ARQ_PE_08_13-R02.dwg	08/17	02	A2 841x1189mm	ESPAÇOS AMBS HOLANDA - BANHEIRO PÚBLICO MASCULINO, P.N.E. AMBS. 1 HAB / PISO EL.(+0,00)/ SALA DE ATENDIMENTO INDIVIDUALIZADO 01/ SALA DE ATIVIDADES COLETIVAS 01 E 02
1333-01-ARQ-PE-09_13-R02.dwg	09/17	02	A2 841x1189mm	ESPAÇOS AMBS HOLANDA - BANHEIRO COM VESTIÁRIO PARA FUNC. AMBS. 1 HAB/ FARMÁCIA/ SALA DE ATENDIMENTO INDIVIDUALIZADO 02/ SALA DE ATIVIDADES COLETIVAS 01 E 02
1333-01-ARQ-PE-10_13-R02.dwg	10/17	02	A2 841x1189mm	ESPAÇOS AMBS HOLANDA - ESPAÇO DE CONVIVÊNCIA/ RECEPÇÃO/ ACOLHIMENTO/ REFEITÓRIO DE FAMÍLIAS E VIGILÂNCIA/ DEPÓSITO DE MANUTENÇÃO/ DML/ I.E.
1333-01-ARQ-PP-11_13-R01.dwg	11/17	02	A2 841x1189mm	MOBILIÁRIO E ILUMINAÇÃO DE EMERGÊNCIA
1333-01-ARQ-PE-12_13-R02.dwg	12/17	02	A2 841x1189mm	HIDROSSANITÁRIO - PLANTA TÉRREA
1333-01-ARQ-PE-13_13-R02.dwg	13/17	02	A2 841x1189mm	SHAFT DE DISTRIBUIÇÃO DE ESGOTO 40 - PLANTA TÉRREA, PLANTA DE LOCALIZAÇÃO E ESPAÇO CAPS
1333-01-ARQ-PE-14_13-R02.dwg	14/17	02	A2 841x1189mm	LOCAÇÃO DE TERRENO DE CANTEIRO E ANDAIMES - PLANTA TÉRREA
1333-01-ARQ-PE-15_13-R02.dwg	15/17	02	A2 841x1189mm	DETALHES DIVERSOS

ORÇAMENTO

ARQUIVO	REVISÃO	ESCALA DO DESENHO
1333-01-ARQ-PE-ORÇAMENTO-R02.xls	02	ORÇAMENTO SINTÉTICO, ANALÍTICO E CRONOGRAMA
1333-01-ARQ-PE-MEMORIAL-R02.docx	02	MEMORIAL DESCRITIVO

GRAFISMO

00 TÍTULO SUPERIOR
00 TÍTULO INFERIOR
ESCALA 0000

00


00

FACHADA 00
00/00


AMBIENTE
000.00 m²

AMBIENTE
000.00 m²


MAQUETE ELETRÔNICA

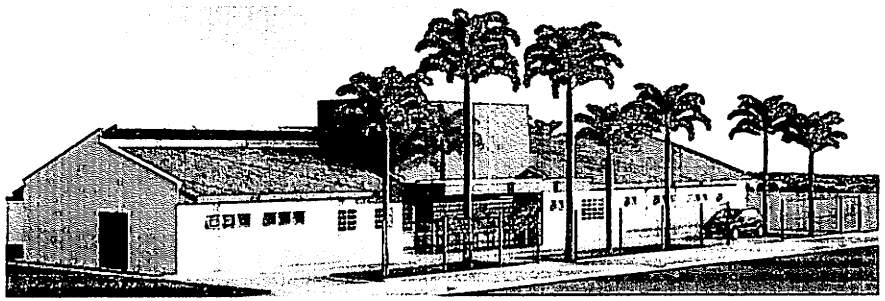


MAQUETE 01 - FACHADA FRONTAL

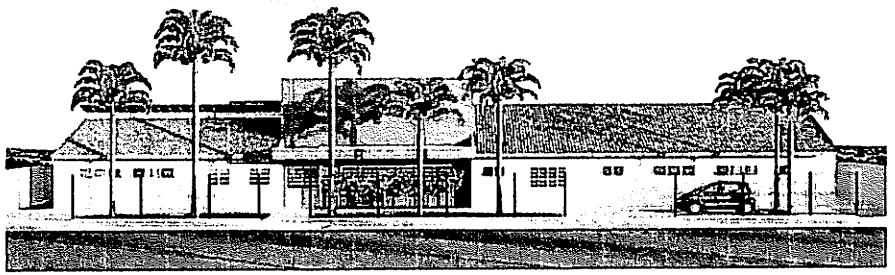

MAQUETE 02 - FACHADA FRONTAL

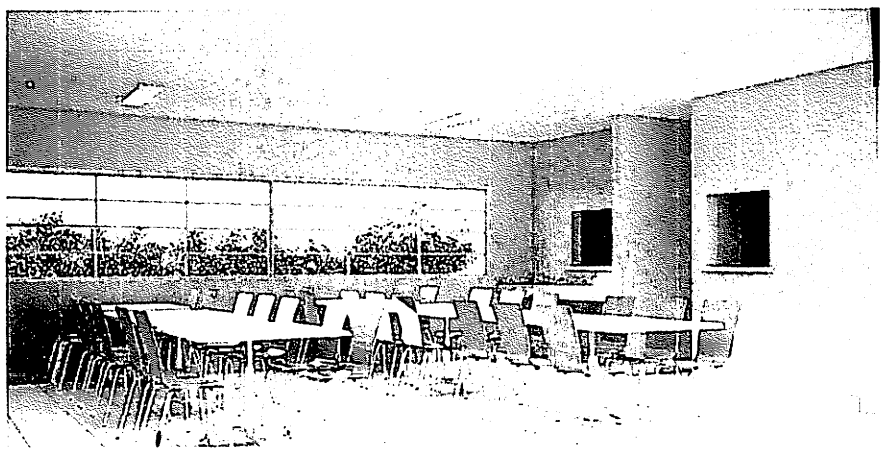

MAQUETE 03 - ENTORNO

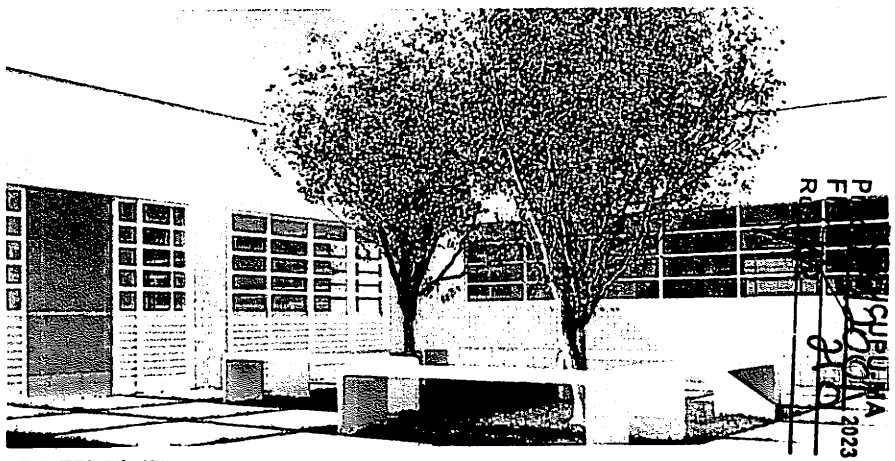

MAQUETE 04 - ESPAÇO DE CONVIVÊNCIA EXTERNO

PREFEITURA DE BURITICUPU - MA
22/11/2023
216

PREFEITURA MUNICIPAL DE BURITICUPU MA
GESTÃO 01.01.01 | 01.01.2021 - 31.12.2024


DESIGNAÇÕES
1 - LARGURA MEDIDA EM LINHA.
2 - MEDIDAS EM METROS.

ENDEREÇO DA OBRA
RUA SÃO FLABIANO, S/N - CENTRO
BURITICUPU/MA CEP: 65393-000

PROPRIETÁRIO
PREFEITURA DE BURITICUPU - MA

TÍTULO
CENTRO DE ATENÇÃO PSICOSSOCIAL (CAPS) - INFANTIL
PERSPECTIVAS

ESCALA:			
VER.	PROJETO / MEDIDAS	DATA	ALTERAÇÕES / IMPLANTAÇÃO / EXECUÇÃO / CONSTRUÇÃO
01	1:100	22/11/23	

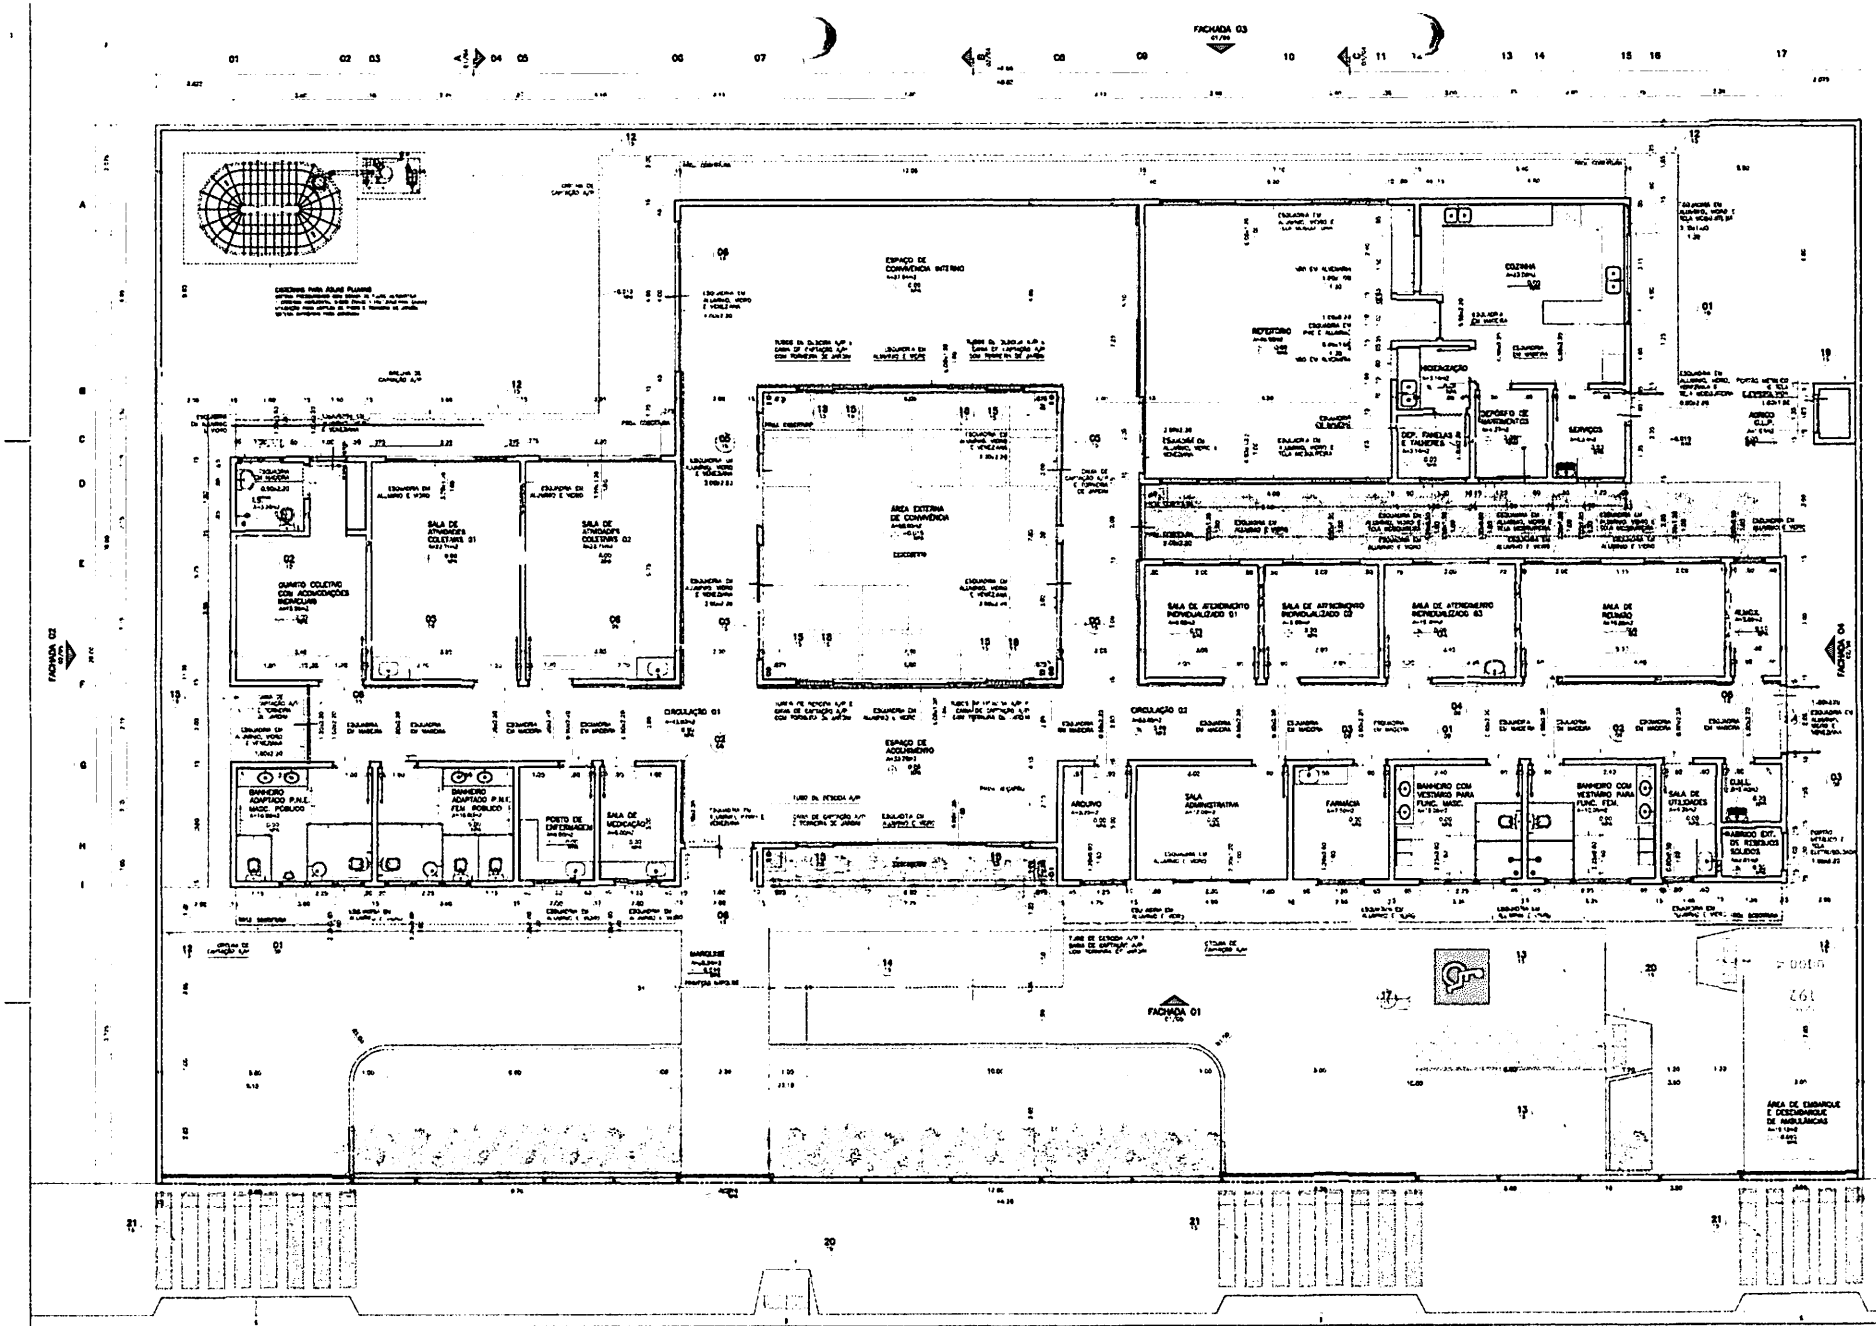

BURITICUPU-MA
Proc. 047/2023
Fls.
Rubrica

01 CENTRO DE ATENÇÃO PSICOSSOCIAL (CAPS) INFANTIL
ESCALA 1:50

LEGENDA

OBSERVAÇÕES
1- CONFORME AÇÃO NO LOCAL
2- MOBILIAR DE INTERIOR


PREFEITURA DA OBRA
RUA DO FLAMENGO, S/N - CENTRO
BURITICUPU/MA CEP: 65393-000

PREFEITURA MUNICIPAL DE BURITICUPU/MA
CNPJ: 01.612.533/0001-32

PROPRIETÁRIO
PREFEITURA DE BURITICUPU - MA

CENTRO DE ATENÇÃO PSICOSSOCIAL (CAPS) INFANTIL

PLANTA PAVIMENTO TÉRREO

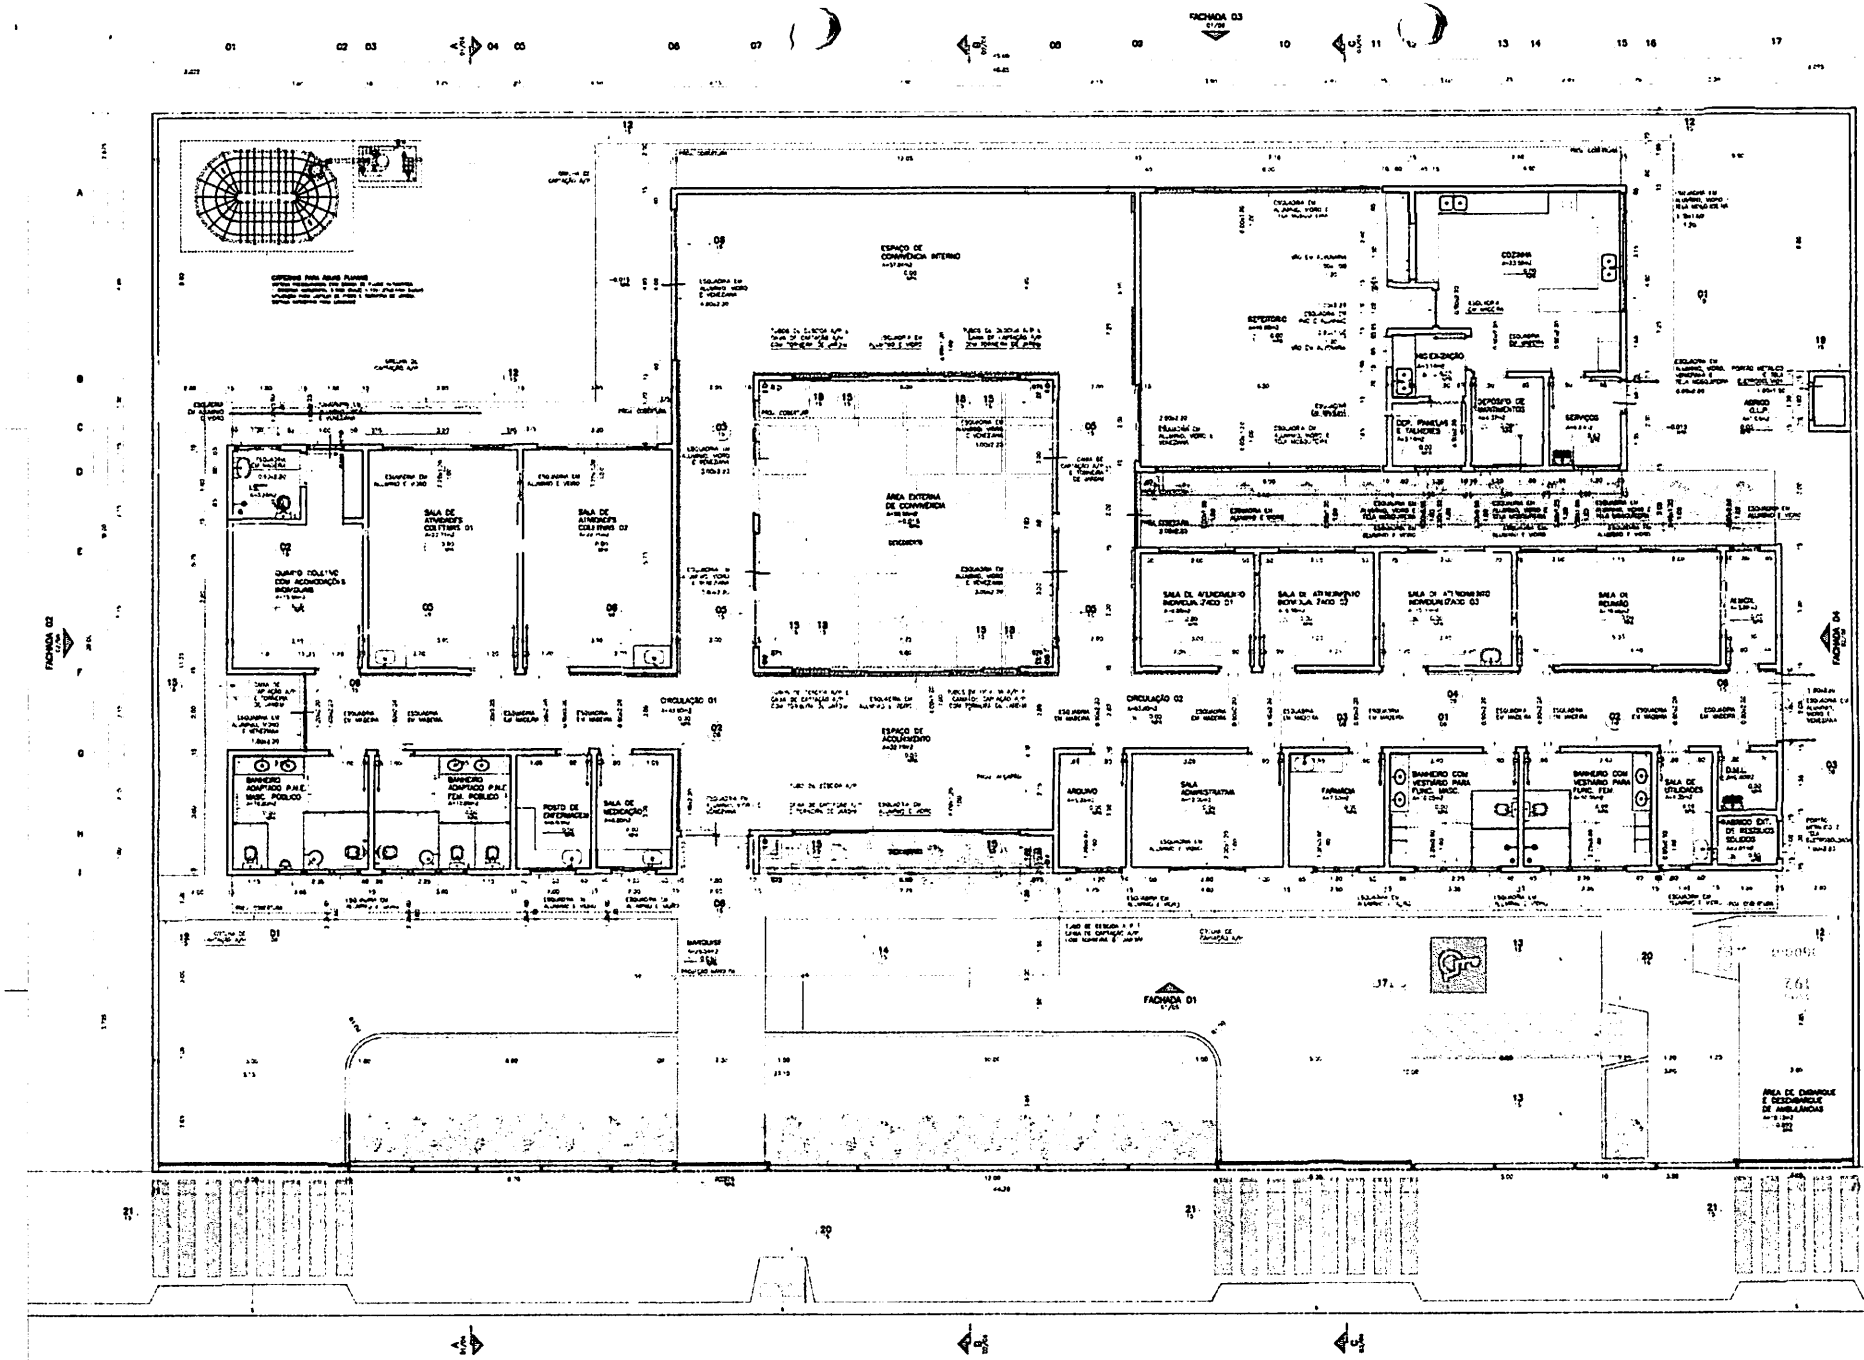

01 CENTRO DE ATENÇÃO PSICOSSOCIAL-(CAPS) INFANTIL
PLANTA PAVIMENTO TÉRREO

PREFEITURA MUNICIPAL DE BURITICUPU-MA
CAPS/ADI/01.2.330.0001-40

LEGENDA


DISTINÇÃO 0
1 - CONSTRUÇÃO NOVA
2 - AMPLIAÇÃO

ENDEREÇO DA OBRA:
RUA DO FLAMENGO S/N - CENTRO
BURITICUPU/MA CEP: 65393-000

PREFEITURA DE BURITICUPU-MA

CENTRO DE ATENÇÃO PSICOSSOCIAL - (CAPS) INFANTIL
PLANTA PAVIMENTO TÉRREO

BURITICUPU/MA
Proc. 02/2023
Fls.
Rub.

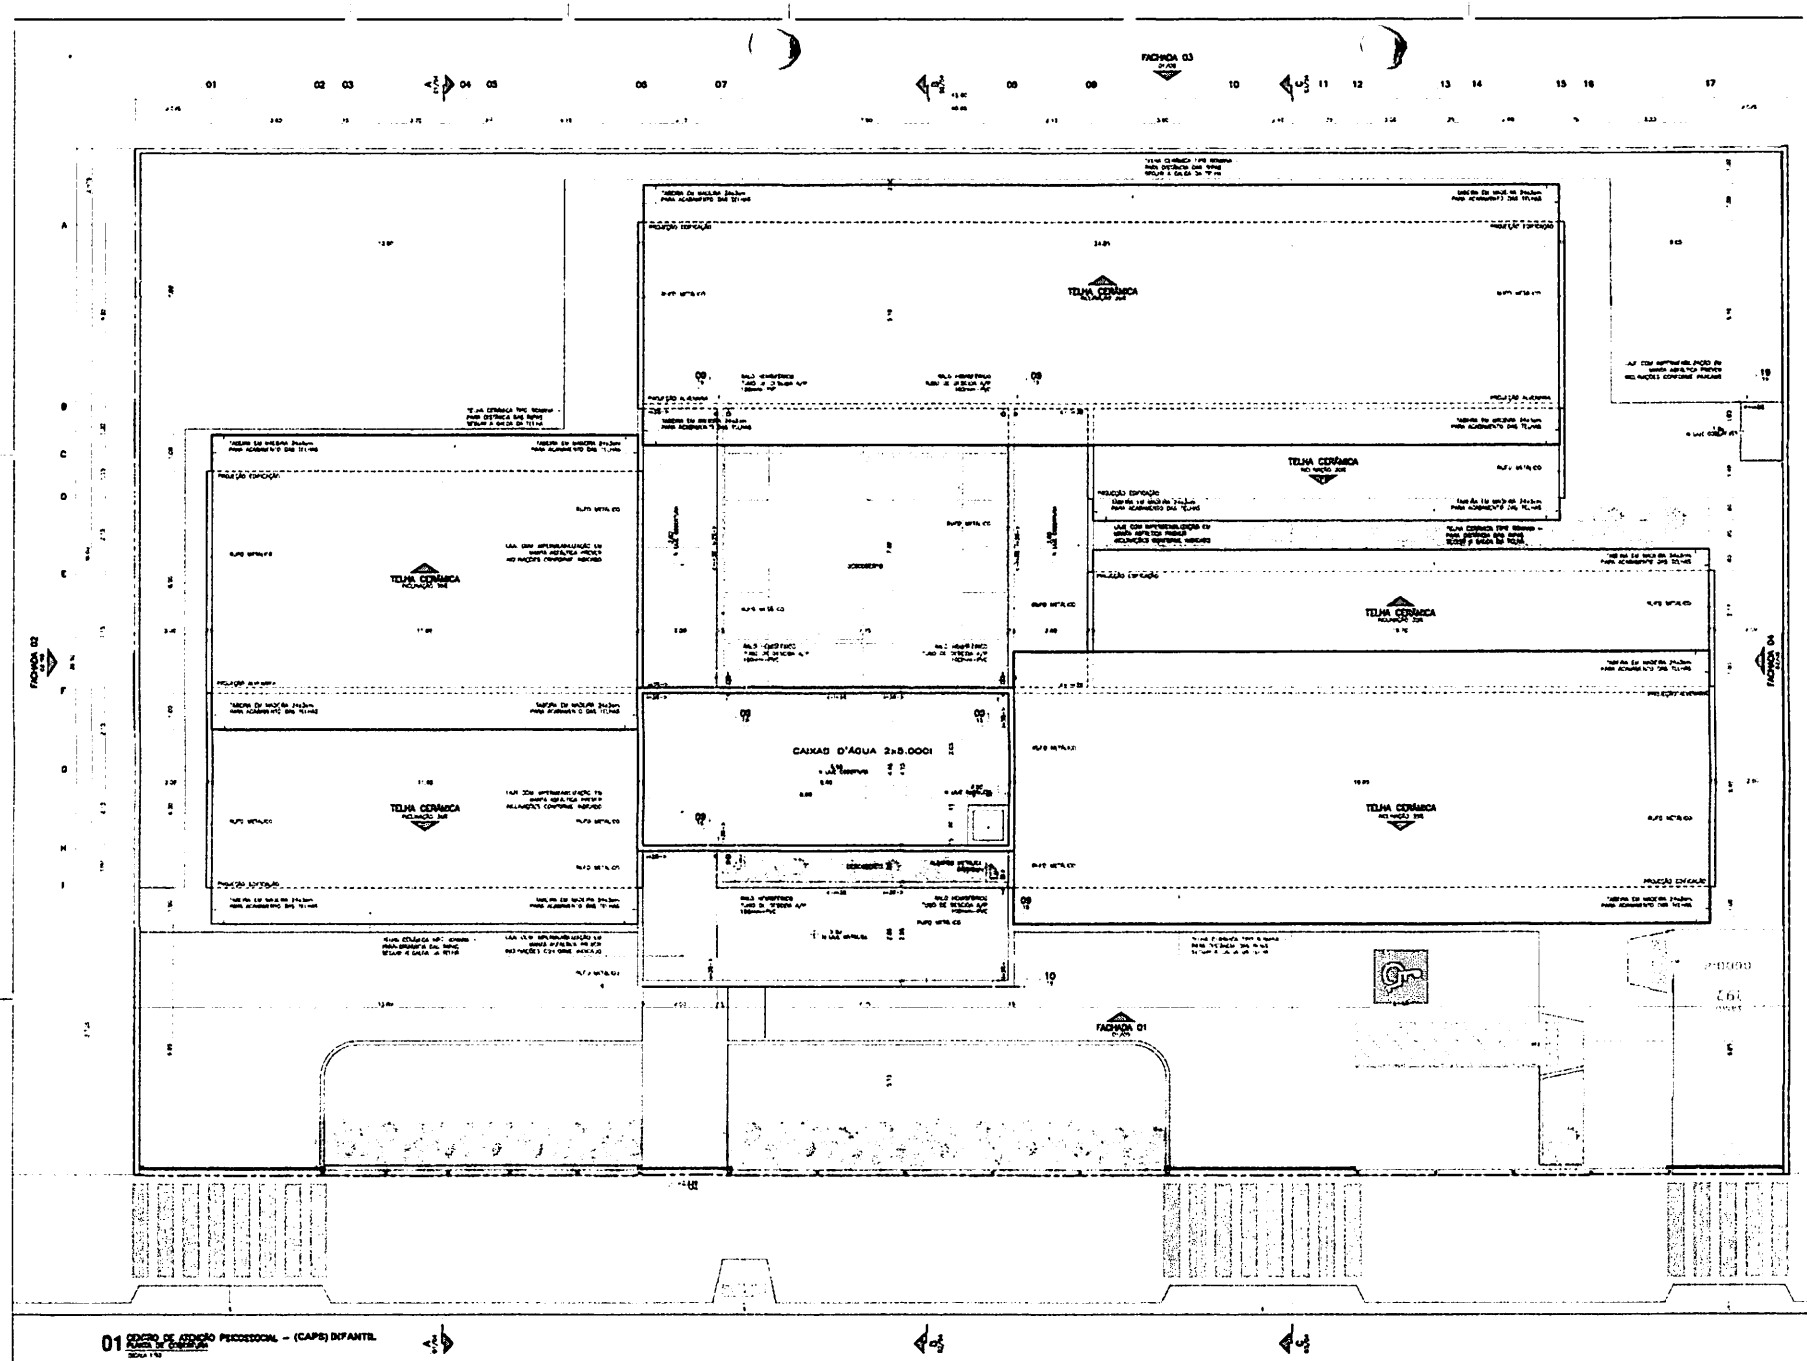

01 CENTRO DE ATENÇÃO PSICOSSOCIAL – (CAPS) INFANTIL


PREFEITURA MUNICIPAL DE EUNICIPUNGA

PREFEITURA MUNICIPAL DE EUNICIPUNGA
CAPS INFANTIL
PLANTA DE COBERTURA


PROJETISTA:
ARQUITETA E URBANISTA
CAU A2345-0

ENDEREÇO DA OBRA:
RUA DO PLANALTO S/N - CENTRO
EUNICIPUNGA - PI - CEP 63345-000


BUNICIPUNGA
Proc. 0115004/2023
Fls. 13
Rub.

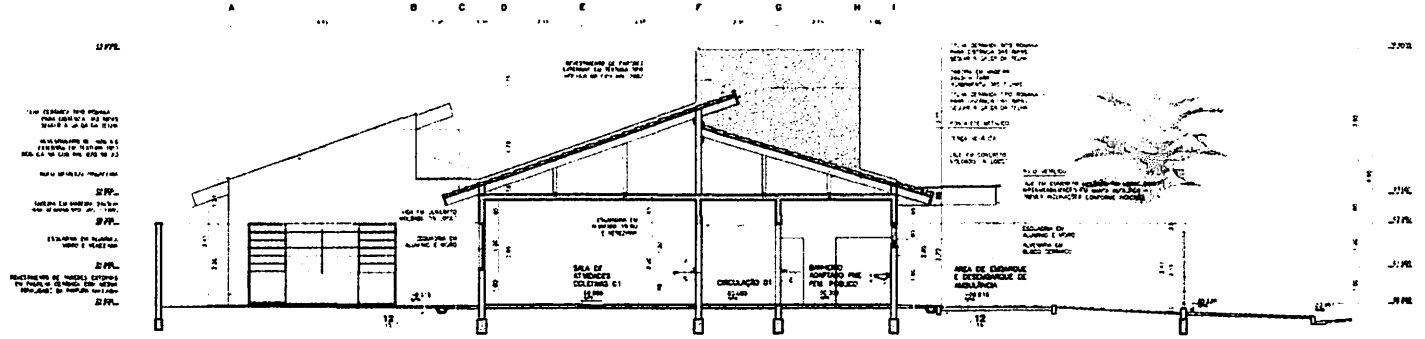

01 CENTRO DE ATENÇÃO PSICOSSOCIAL-

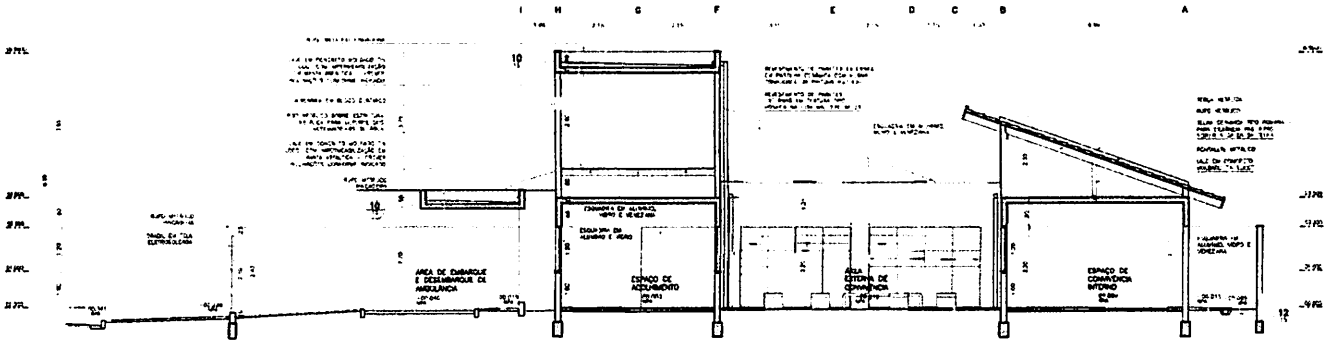

02 CENTRO DE ATENÇÃO PSICOSSOCIAL- (CAPS) INFANTIL

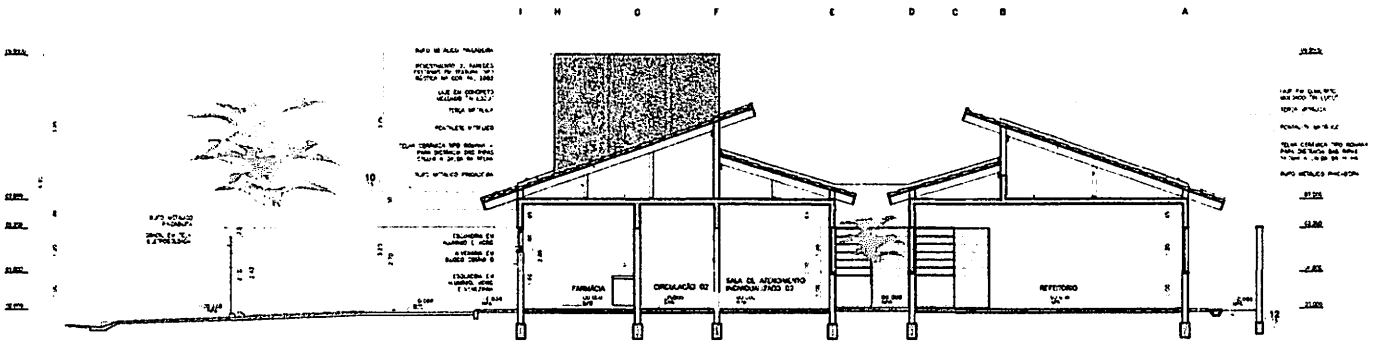

03 CENTRO DE ATENÇÃO PSICOSSOCIAL- INFANTIL

BURITIRAMA
Proc. 2023
Fls.
Rub.

PREFEITURA MUNICIPAL DE BURITICUPU/MA
CNPJ 01.612.223/0001-40

LEGENDA:


DESIGNAÇÕES:
1 - [illegible]
2 - [illegible]

RESPONSÁVEL TÉCNICO: [illegible]
CONTRATO E MEMÓRIA DESCRITIVO
PLANTA: PLANTA CEP: 65.760-000


PREFEITURA MUNICIPAL DE BURITICUPU/MA
[illegible]

CORTES AA - BB e CC

[illegible]

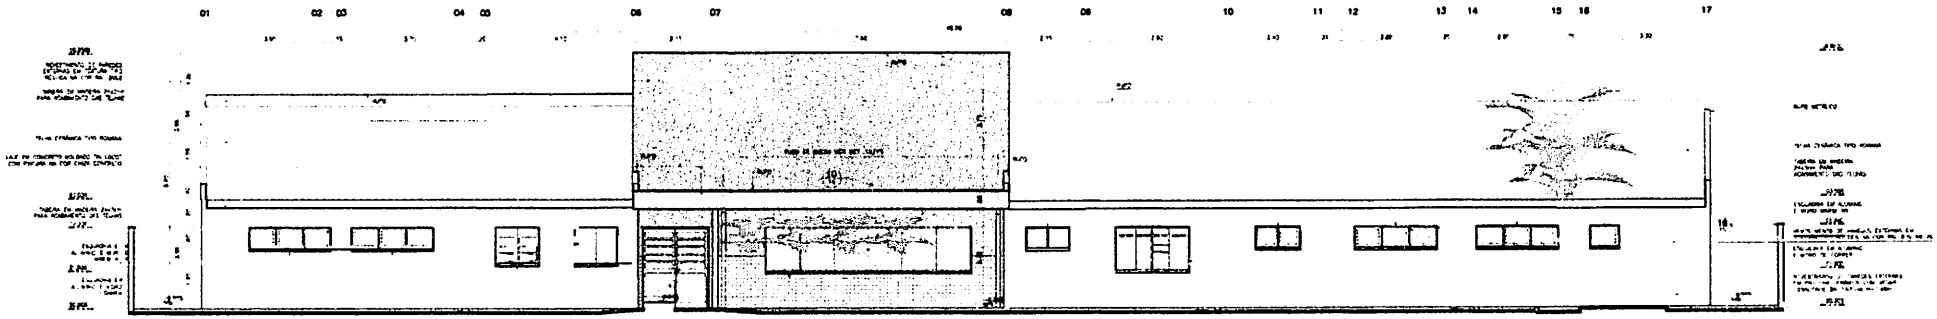

01 CENTRO DE ATENÇÃO PSICOSSOCIAL (CAPS) INFANTIL

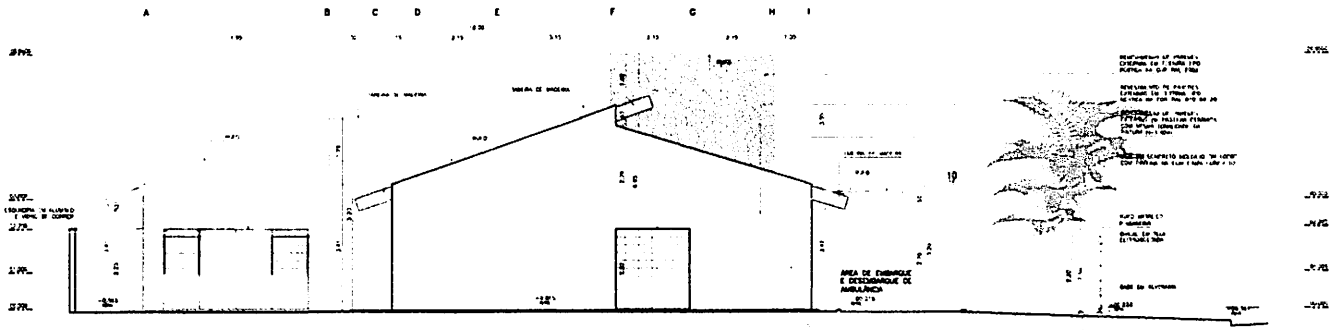

02 CENTRO DE ATENÇÃO PSICOSSOCIAL/CAPSI-INFANTIL

PREFEITURA MUNICIPAL DE BURITICUPU-MA
RUA SÃO RAIMUNDO Nº 01, CENTRO


OBSERVAÇÕES

PREFEITURA MUNICIPAL DE BURITICUPU-MA
Proc. 027/2023
Fls.
Rubrica

01 CENTRO DE ATENÇÃO PSICOSSOCIAL (CAPS) INFANTIL

02 CENTRO DE ATENÇÃO PSICOSSOCIAL (CAPS) INFANTIL

BURITICUPU-MA
Proc. 04.004 2023
Fls.
Rubrica

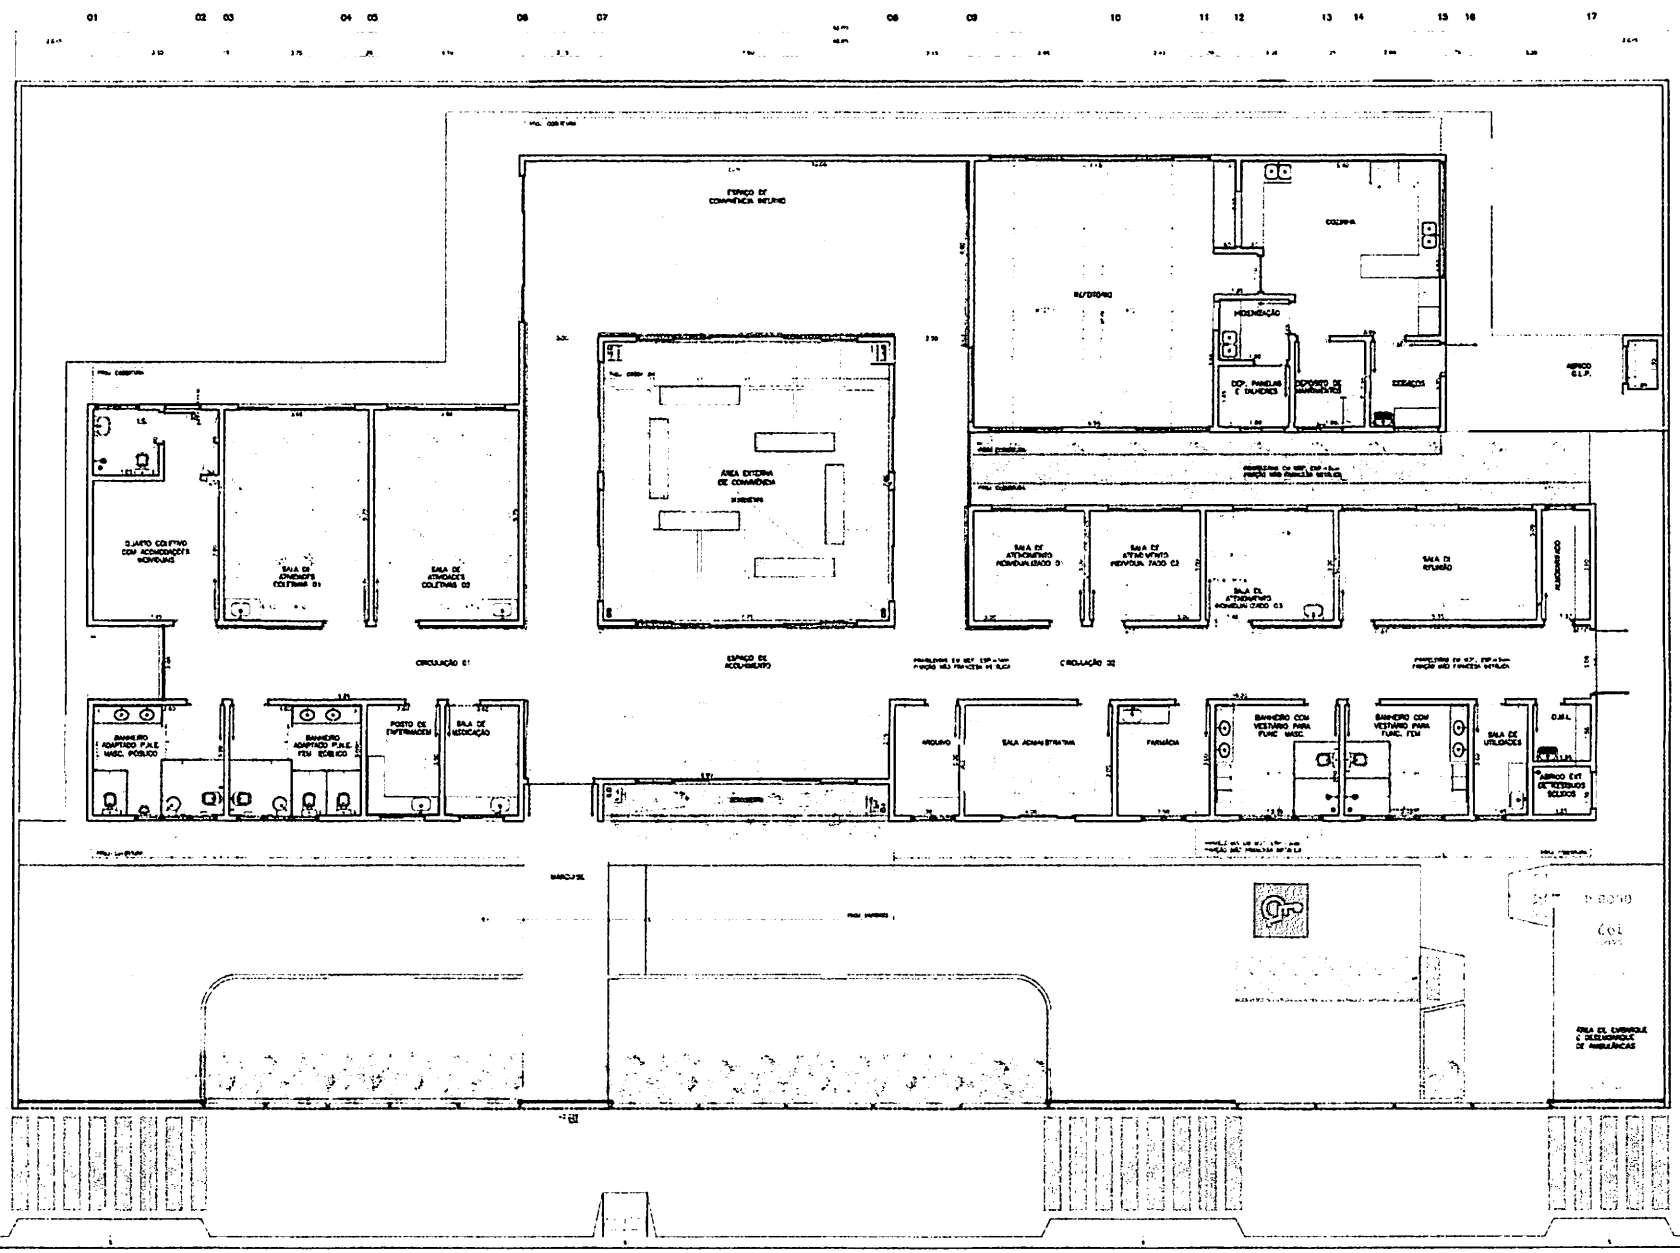

01 CENTRO DE ATENÇÃO PSICOSSOCIAL (CAPS) INFANTIL
LAYOUT
ESCALA 1/50

PREFEITURA MUNICIPAL DE SUESTICUPUMA
CNPJ.N. 01.612.525/0001-00


LEGENDA
- ALVENARIA EM BLOCOS CERÂMICOS
- PISO INTERNO/EXT.
- OUTROS

OBSERVAÇÕES
1. ...
2. ...


ARQUITETO E URBANISTA
CAU/...

PREFEITURA MUNICIPAL DE SUESTICUPUMA
TÍTULO
CENTRO DE ATENÇÃO PSICOSSOCIAL (CAPS) INFANTIL
LAYOUT


SUESTICUPUMA
Proc. 2023
Fls.
Rubr

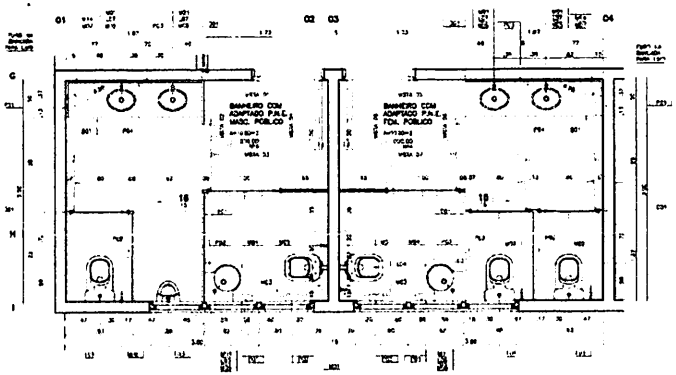


01 CENTRO DE ATENÇÃO PSICOSSOCIAL – (CAPS) INFANTIL
BANHEIRO PÚBLICO ADAPTADO P.N.E. MASCULINO E FEMININO

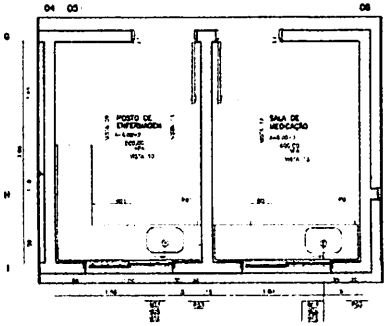

02 CENTRO DE ATENÇÃO PSICOSSOCIAL – CAPSI INFANTIL
POSTO DE ENFERMAGEM E SALA DE MEDICAÇÃO

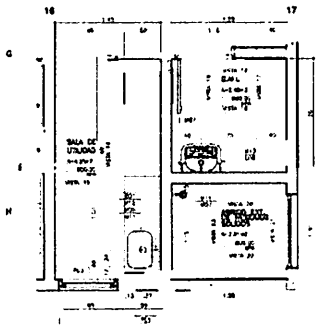


03 CENTRO DE ATENÇÃO PSICOSSOCIAL (CAPS) INFANTIL
SALA DE UTILIDADES, D.M.L. E ABRIGO EXT. DE RESÍDUOS SÓLIDOS

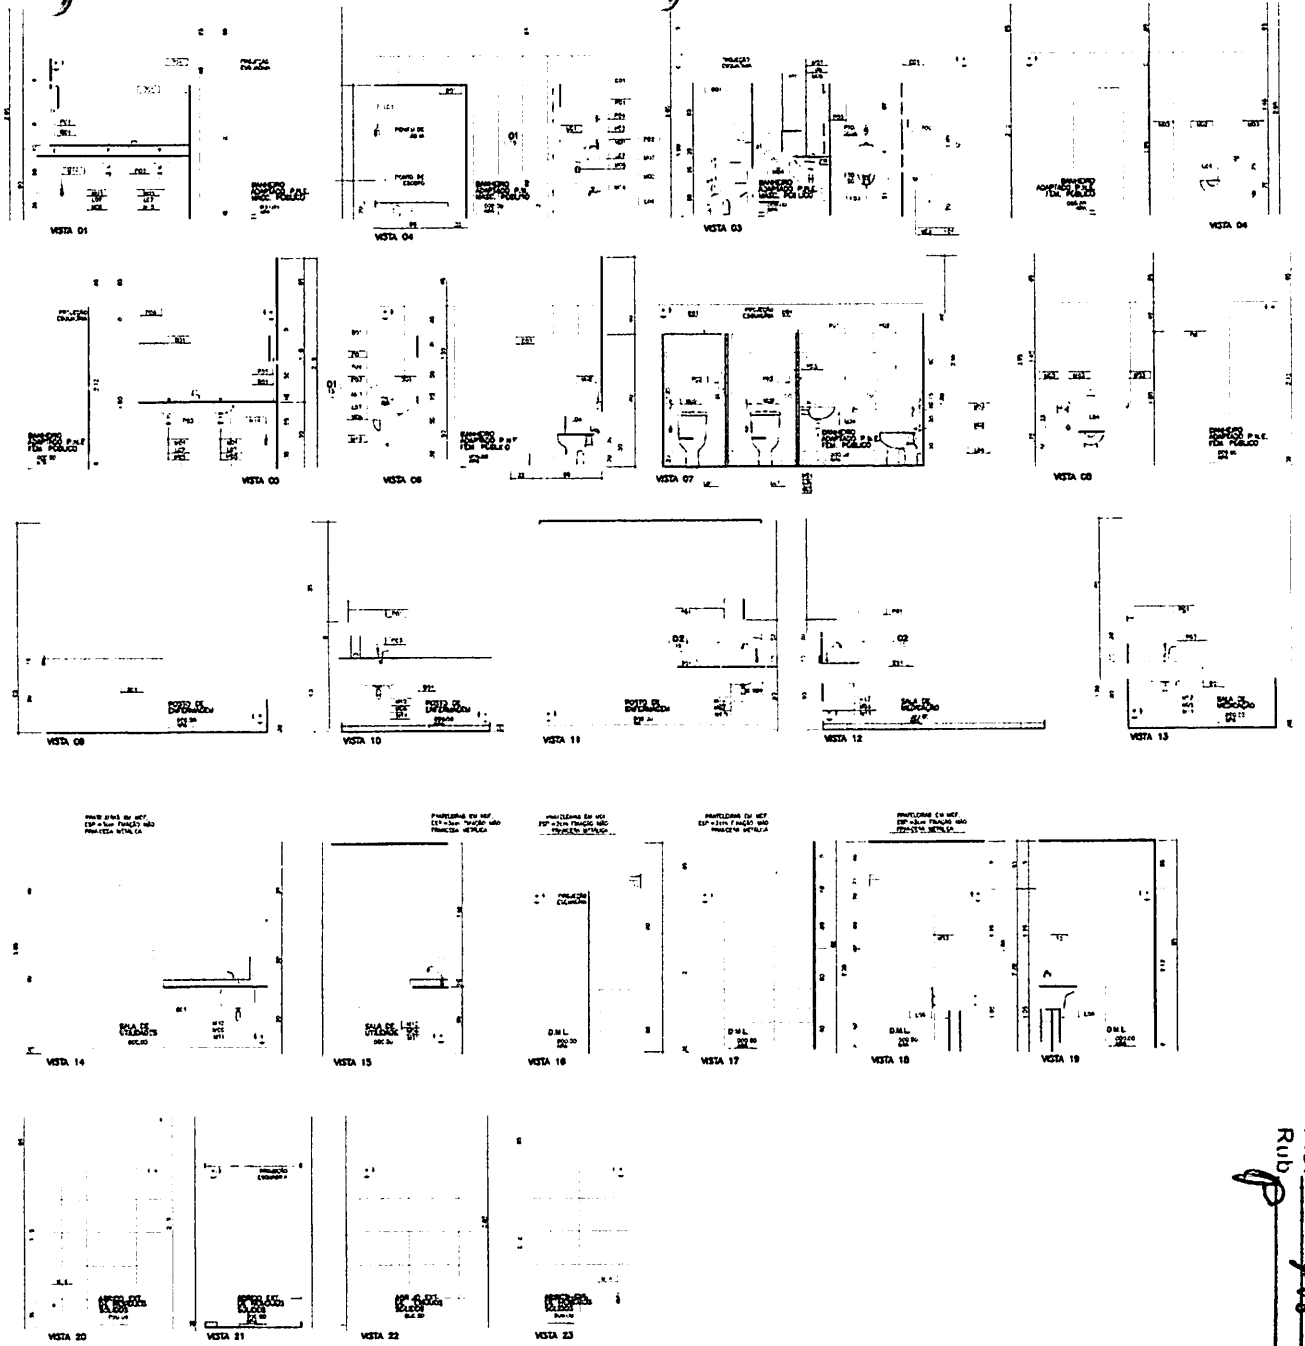


BURITICUPU/MA
Proc. 01.0001/2023
Fls.
Rub.


PREFEITURA MUNICIPAL DE BURITICUPU/MA

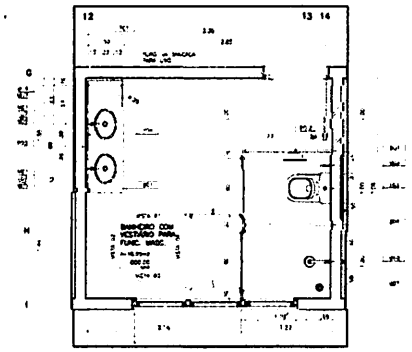


01 CENTRO DE ATENÇÃO PSICOSSOCIAL – I, II, AD, I

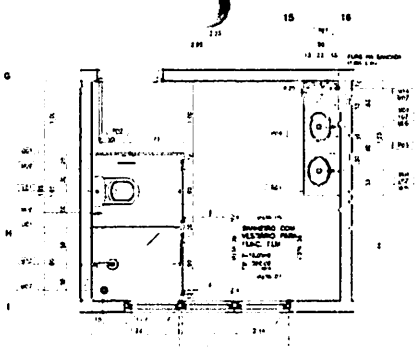


02 CENTRO DE ATENÇÃO PSICOSSOCIAL – I, II, AD, I

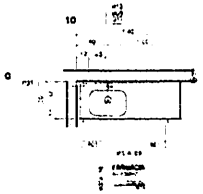


03 CENTRO DE ATENÇÃO PSICOSSOCIAL – I, II, AD, I

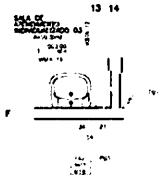


04 CENTRO DE ATENÇÃO PSICOSSOCIAL – I, II, AD, I

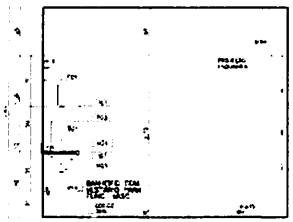

VISTA 01

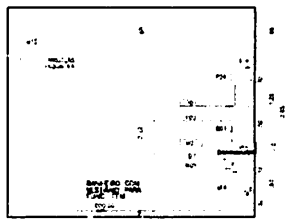


VISTA 05

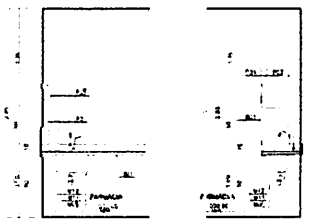


VISTA 09

VISTA 10

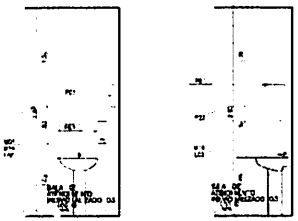


VISTA 11

VISTA 12

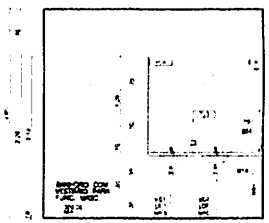


VISTA 02

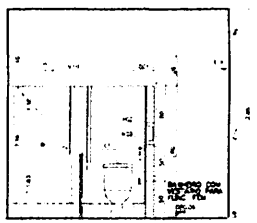


VISTA 06




05 CENTRO DE ATENÇÃO PSICOSSOCIAL – I, II, AD, I

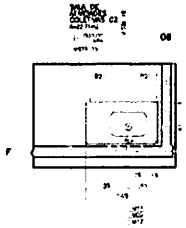

06 CENTRO DE ATENÇÃO PSICOSSOCIAL – I, II, AD, I

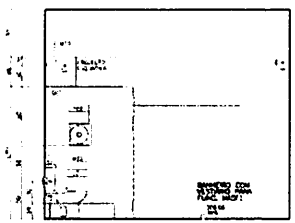

VISTA 03

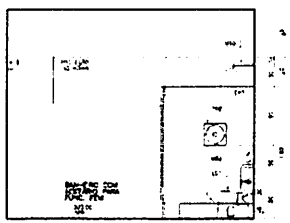

VISTA 07




VISTA 13

VISTA 14




VISTA 15

VISTA 16

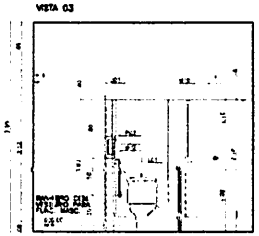

VISTA 04

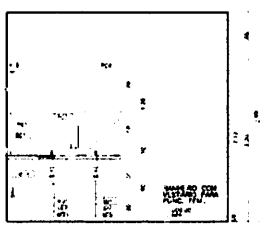

VISTA 08

BURITICUPU-MA
Proc. 0415004/2023
Fls.
Rub.

PREFEITURA DE BURITICUPU-MA

PREFEITURA MUNICIPAL DE BURITICUPU/MA


ESPECIFICAÇÕES DE MATERIAIS

ELÉTRICA


OBSERVAÇÕES

PREFEITURA MUNICIPAL DE BURITICUPU/MA


1

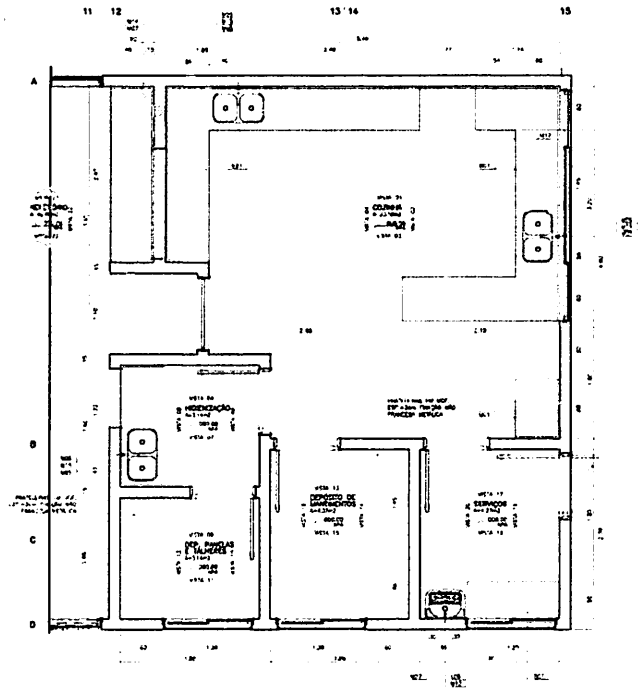


01 CENTRO DE ATENÇÃO PSICOSSOCIAL – I, II, AD, I

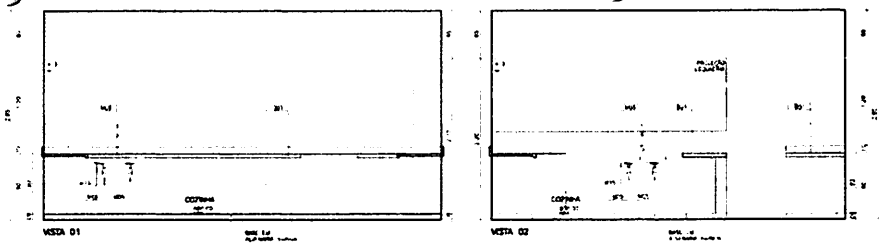


VISTA 01 VISTA 02

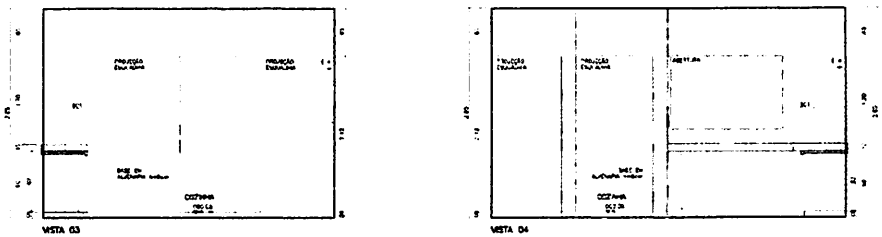

VISTA 03 VISTA 04

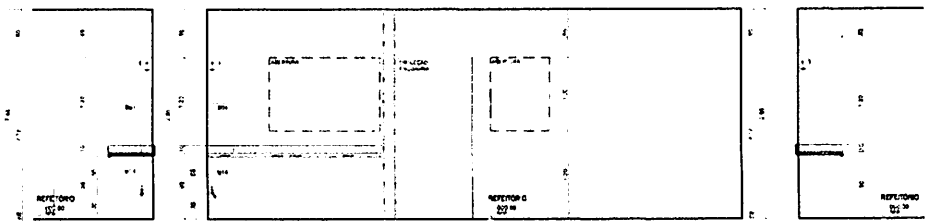


VISTA 21 VISTA 22 VISTA 23

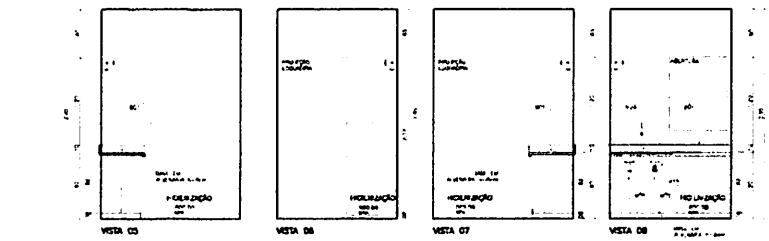


VISTA 05 VISTA 06 VISTA 07 VISTA 08

VISTA 09 VISTA 10 VISTA 11 VISTA 12

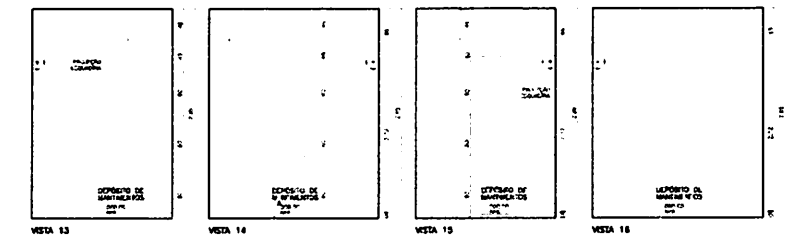


VISTA 13 VISTA 14 VISTA 15 VISTA 16


VISTA 17 VISTA 18 VISTA 19 VISTA 20

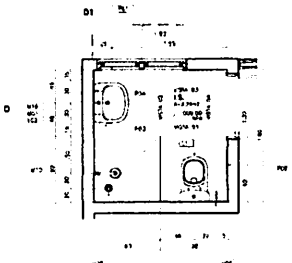


02 CENTRO DE ATENÇÃO PSICOSSOCIAL – I, II, AD, I

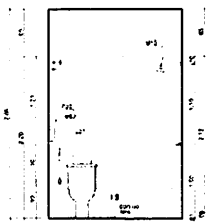

VISTA 01

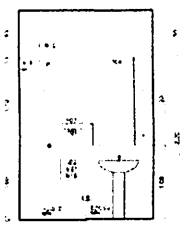

VISTA 02

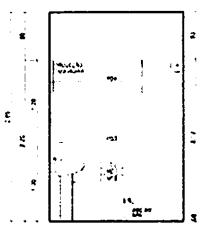


VISTA 03



VISTA 04

BURITICUPU-MA
Proc. 014/2023
Fls.
Rubr.

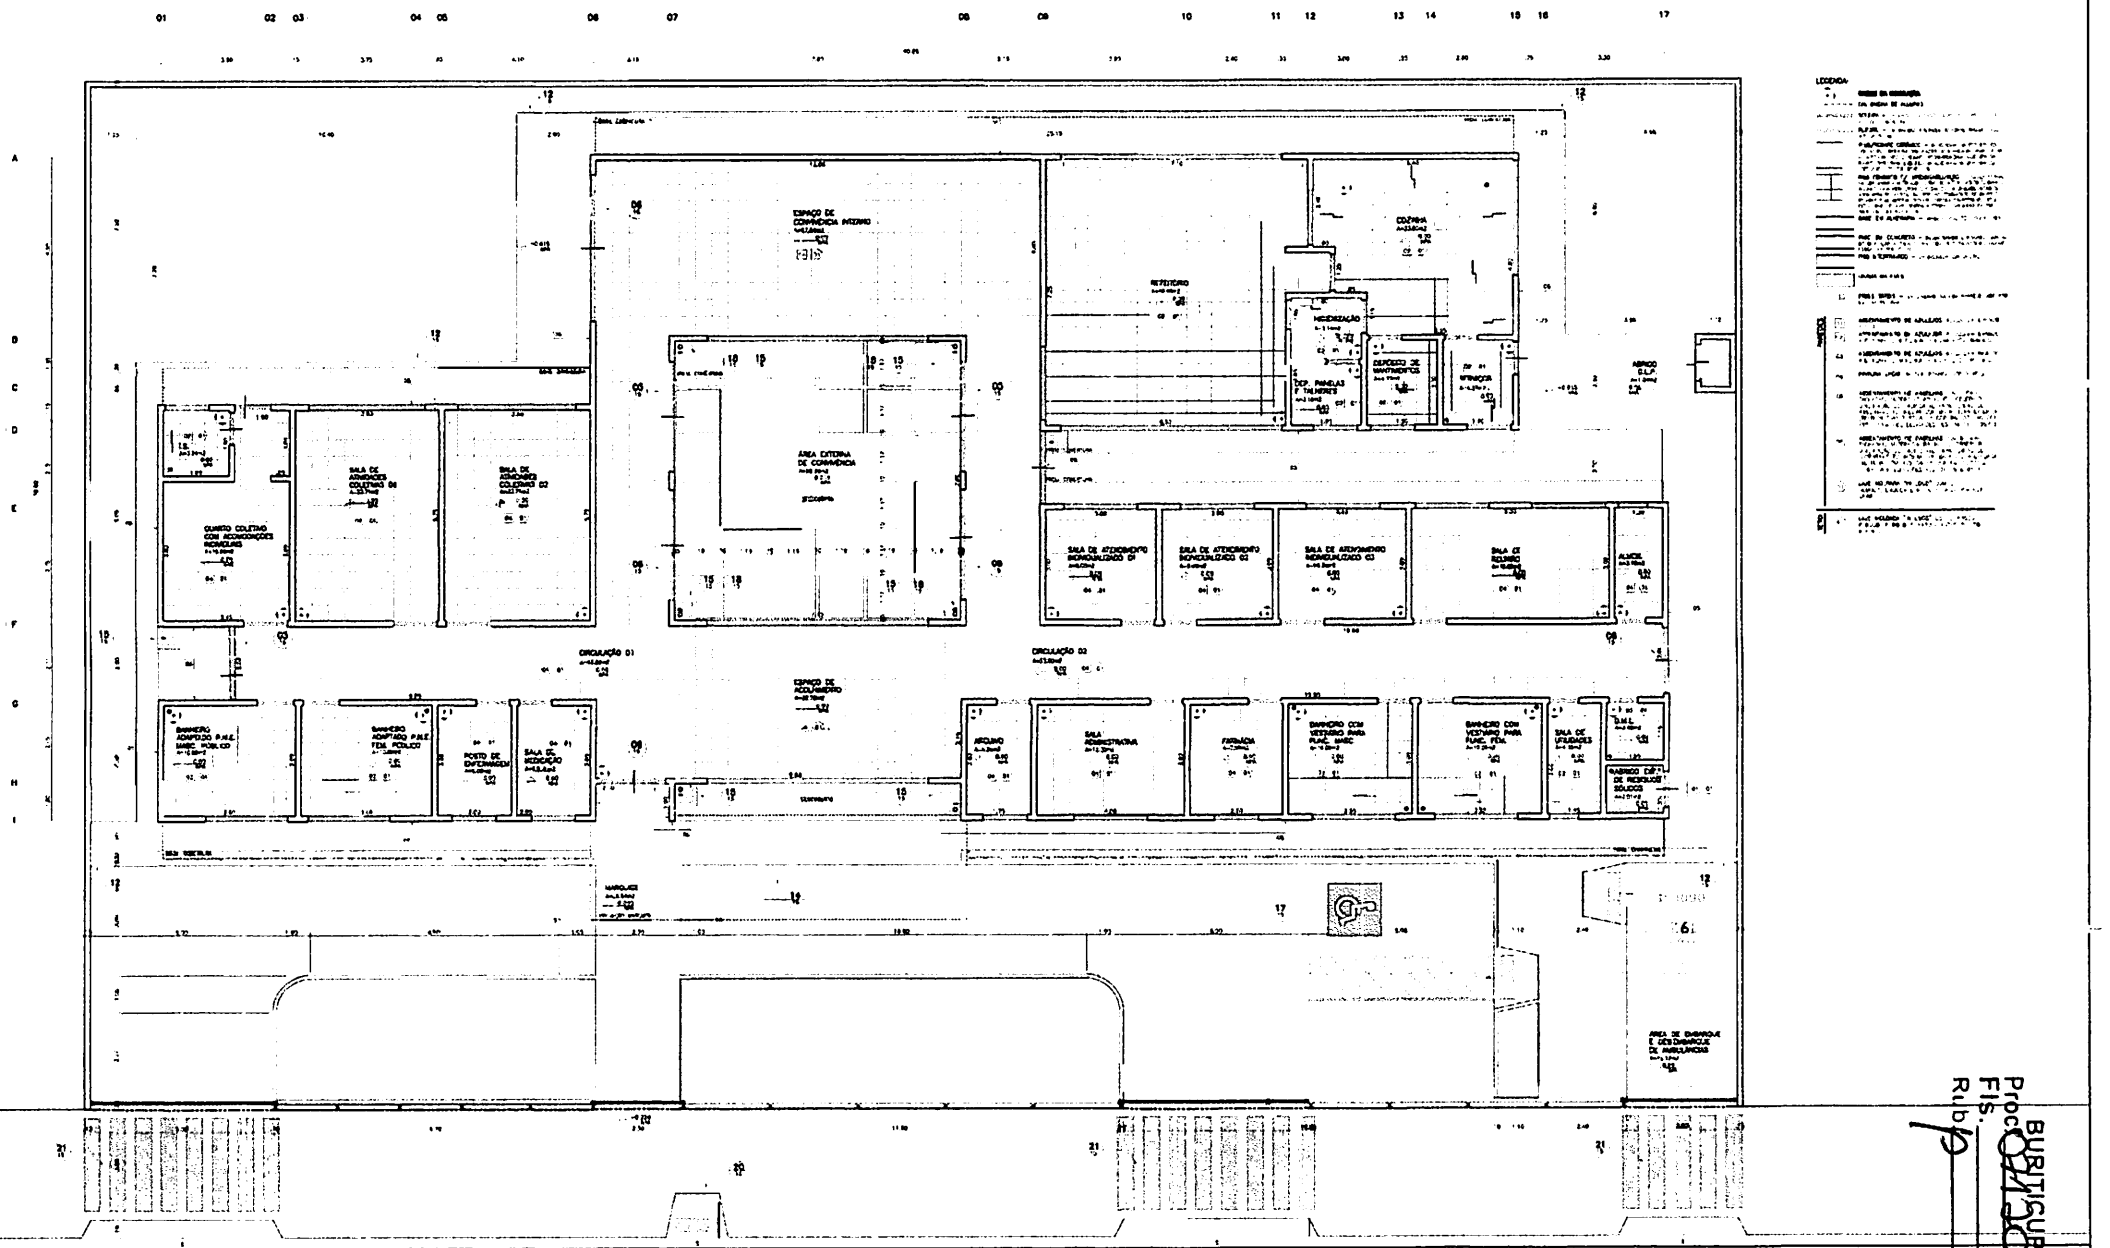


01 CENTRO DE ATENÇÃO PSICOSSOCIAL (CAPS) DE NÍVEL –

PREFEITURA MUNICIPAL DE BURITICUPU-MA
CNPJ: 06.412.230/0001-09

DESCRIÇÕES:
1 – CONFERIR MEDIDAS NO LOCAL
2 – MEDIDAS EM METROS

PREFEITURA MUNICIPAL DE BURITICUPU-MA
RUA SÃO RAIMUNDO, Nº 01 – CENTRO
CENTRO DE ATENÇÃO PSICOSSOCIAL (CAPS) DE NÍVEL I
PLANTA BAIXA DE LAYOUT

BURITICUPU-MA
Proc. 021/2023
Fls. 21
Rubr.

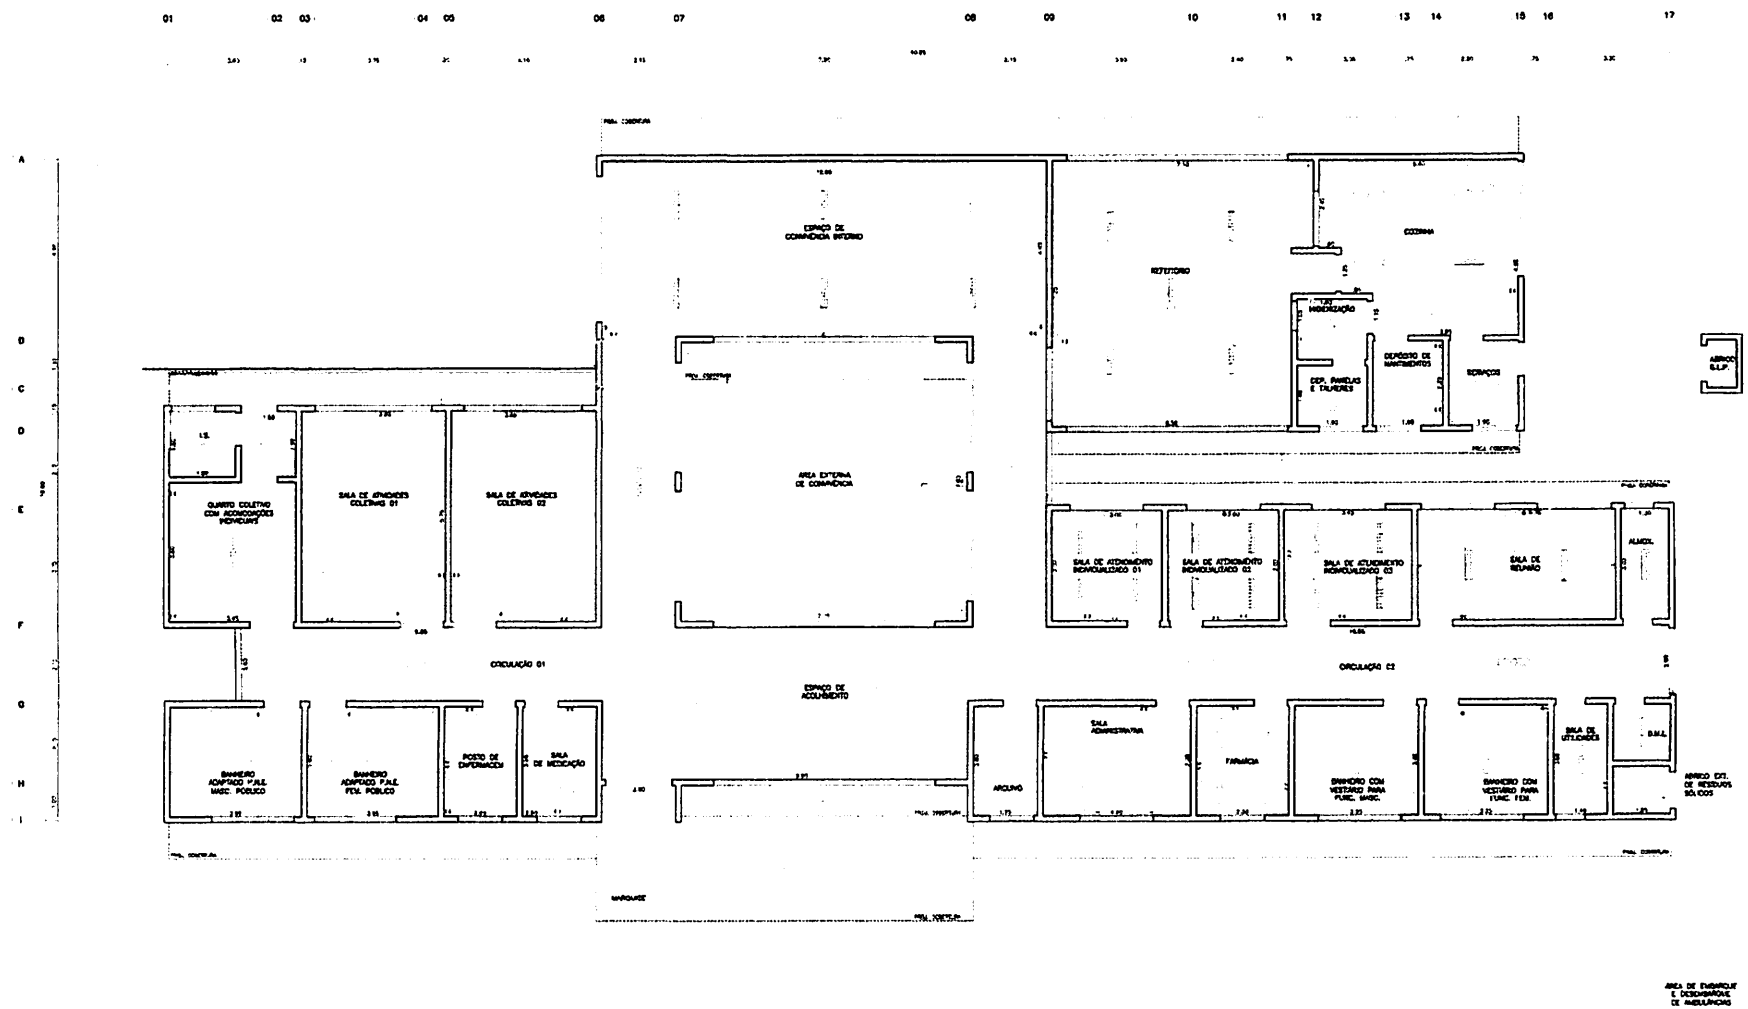

01 CENTRO DE ATENÇÃO PSICOSSOCIAL (CAPS) INFANTIL
LUMINOTÉCNICO

PREFEITURA DE SANTO ANDRÉ

PREFEITURA MUNICIPAL DE SANTO ANDRÉ


LICENÇA

OBSERVAÇÕES:


PROPRIETÁRIO
PREFEITURA MUNICIPAL DE SANTO ANDRÉ

TÍTULO
CENTRO DE ATENÇÃO PSICOSSOCIAL (CAPS) INFANTIL

PROTOCOLO
Prot. 07/15/2023
Fls.
Rub.

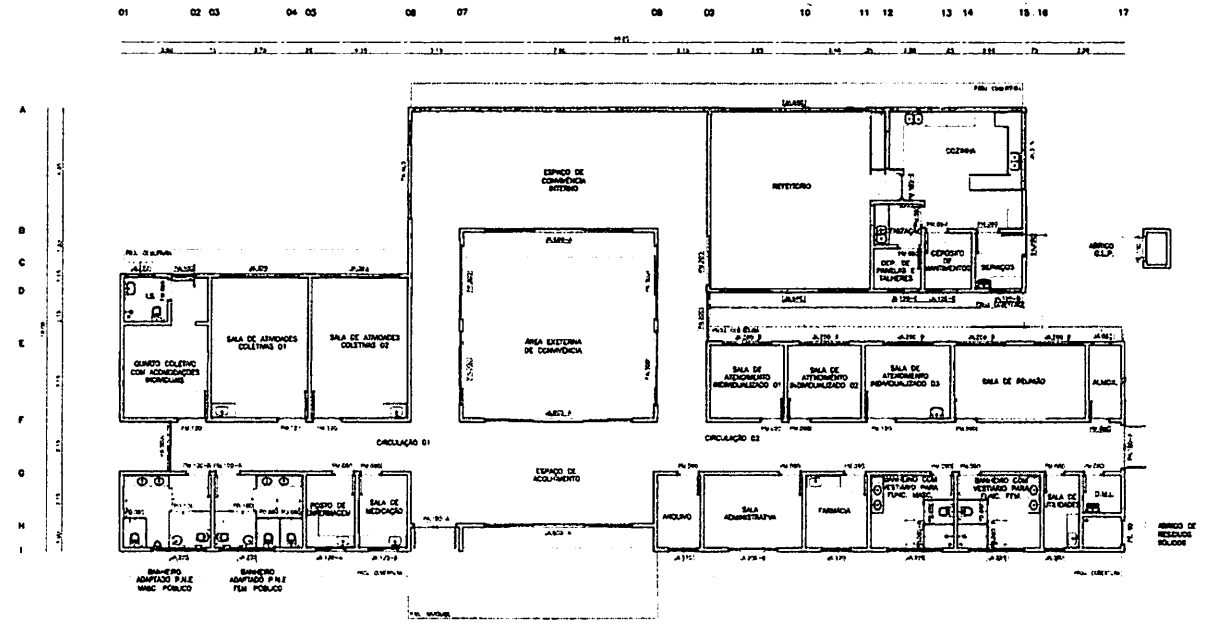

01 CENTRO DE ATENÇÃO PSICOSSOCIAL (CAPS) INFANTIL
PLANTA DE PAVIMENTO TÉRREO

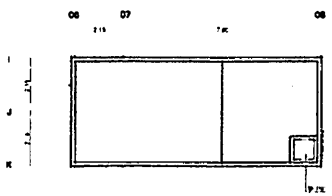

02 CENTRO DE ATENÇÃO PSICOSSOCIAL(CAPS) INFANTIL
PLANTA DE COBERTURA

CAPS I, II, AD E I - ILUMINAÇÃO E VENTILAÇÃO

AMBIENTE	ÁREA (m²)	ÁREA DE ILUMINAÇÃO (m²)	ÁREA DE VENTILAÇÃO (m²)	TIPO DE ESQUADRIA	DIMENSÃO (altura x larg)	NOMENCLATURA	QUANTIDADE	ÁREA DE ILUMINAÇÃO (m²)	ÁREA DE VENTILAÇÃO (m²)
ESPAÇO DE CONVIVÊNCIA INTERNO	93,79	6,00	3,00	CORRER 4 FOLHAS	4,00x1,20x1,00	J6.600	1	24,00	9,60
SALA DE ATENDIMENTO INDIVIDUALIZADO 03	9,00	1,13	0,56	CORRER 4 FOLHAS	2,00x1,20x1,00	J6.200	1	2,40	1,20
SALA DE ATENDIMENTO INDIVIDUALIZADO 02	9,00	1,13	0,56	CORRER 4 FOLHAS	2,00x1,20x1,00	J6.200	1	2,40	1,20
SALA DE ATENDIMENTO INDIVIDUALIZADO 01	14,91	1,29	0,65	CORRER 4 FOLHAS	2,00x1,20x1,00	J6.200	1	2,40	1,20
SALA DE ATIVIDADES COLETIVAS 02	23,73	2,84	1,42	CORRER 4 FOLHAS	3,20x1,20x1,00	J6.320	1	3,84	1,92
SALA DE ATIVIDADES COLETIVAS 01	22,73	2,84	1,42	CORRER 4 FOLHAS	3,20x1,20x1,00	J6.320	1	3,84	1,92
BANHEIRO ADAPTADO (P.N.E.) MASCULINO + JANJAU	10,40	1,25	0,63	MAXIM-AR 3 FOLHAS	2,25x0,60x1,00	J6.225	1	1,35	0,63
BANHEIRO ADAPTADO (P.N.E.) FEMININO PÚBLICO	10,80	1,35	0,68	MAXIM-AR 3 FOLHAS	2,25x0,60x1,00	J6.225	1	1,35	0,63
ESPAÇO DE CONVIVÊNCIA INTERNO	57,96	7,20	3,60	PORTA CORRER 4 FOLHAS	4,00x2,20	P4.400	1	13,20	7,60
				CORRER 4 FOLHAS	6,00x1,20x1,00	J6.600			
SALA DE MEDICAÇÃO	6,00	0,75	0,38	CORRER 2 FOLHAS	1,20x1,00x1,20	J6.120-A	1	1,20	0,60
ARMÁRIO DE TRIAGEM/EPI	6,00	0,75	0,38	CORRER 2 FOLHAS	1,20x1,20x1,20	J6.120-A	1	1,20	0,60
FARMÁCIA	7,52	0,94	0,47	MAXIM-AR 3 FOLHAS	2,20x0,60x1,00	J6.120	1	0,72	0,36
QUARTO COLETIVO COM ACOMODAÇÕES ACOPLADAS	15,96	2,00	1,00	JANELA(S) 2 FOLHAS	1,00x2,00	P4.000	1	2,00	1,00
WC	5,04	0,63	0,32	MAXIM-AR 3 FOLHAS	1,20x0,60x1,00	J6.120	1	0,72	0,36
SALA ADMINISTRATIVA	12,00	1,50	0,75	CORRER 4 FOLHAS	2,00x1,20x1,00	J6.200	1	2,40	1,20
SALA DE REUNIÃO	16,65	2,01	1,00	CORRER 4 FOLHAS	2,00x1,20x1,00	J6.200	1	4,80	2,40
ALMOXARIFADO	3,80	0,48	0,24	MAXIM-AR 1 FOLHA	0,80x0,60x1,00	J6.060	1	0,48	0,24
ARQUIVO	4,76	0,60	0,30	MAXIM-AR 3 FOLHAS	1,20x0,60x1,00	J6.120	1	0,72	0,36
REFEITÓRIO	47,83	6,00	3,12	CORRER 6 FOLHAS	6,00x1,20x1,00	J6.600	2	12,00	6,24
				CORRER 3 FOLHAS	2,00x2,20	P4.200	1		
COZINHA	28,70	3,60	1,87	CORRER 4 FOLHAS	2,15x1,20x1,20	J6.210	1	2,15	1,29
VESTIÁRIO	8,14	0,81	0,34				4	xxxx	xxxx
DEPÓSITO DE PANELAS E TALHERES	5,16	0,78	0,39	CORRER 2 FOLHAS	1,20x0,60x1,00	J6.120-C	1	0,72	0,36
DEPÓSITO DE EQUIPAMENTOS	6,87	0,55	0,27	CORRER 2 FOLHAS	1,40x0,60x1,00	J6.120-C	1	0,84	0,36
BANHEIRO COM VESTIÁRIO PARA FUNCIONÁRIOS MASCULINO	10,75	1,26	0,63	MAXIM-AR 3 FOLHAS	2,25x0,60x1,00	J6.225	1	1,35	0,63
BANHEIRO COM VESTIÁRIO PARA FUNCIONÁRIOS FEMININO	10,24	1,26	0,63	MAXIM-AR 3 FOLHAS	2,25x0,60x1,00	J6.225	1	1,35	0,63
D.M.L.	2,00	0,00	-		-	-	0	0,00	0,00
SALA DE ATIVIDADES	6,95	0,56	0,31	-	-	-	0	0,00	0,00
ÁREA DE SERVIÇOS	6,31	0,63	0,31	CORRER 2 FOLHAS	1,20x1,20x1,20	J6.120-D	1	1,92	0,96
CIRCULAÇÃO 01	43,82	5,48	2,74	CORRER 2 FOLHAS	2,00x2,20	P4.200	1		
				CORRER 2 FOLHAS	2,00x2,20	P4.200	2	21,56	10,74
CIRCULAÇÃO 02	38,80	4,31	1,16	ABRIR 2 FOLHAS	1,50x2,20	P4.150	1		
				CORRER 2 FOLHAS	2,00x2,20	P4.200			
				CORRER 2 FOLHAS	2,00x2,20	P4.200	2	21,56	10,78
ABRIGO EXTERNO DE RESÍDUOS SÓLIDOS	2,25	0,25	0,13	ABRIR 1 FOLHA	0,90x2,20	P0.090	1	1,20	1,10
ABRIGO G.L.P.	1,50	0,17	0,07	ABRIR 1 FOLHA	1,00x1,00	P0.100-A	1	1,00	0,00

CAPS CAPS I, II, AD E I - TABELA ESQUADRIAS

NOMENCLATURA	ESPÉCIE	DIMENSÃO (altura x larg)	AMBIENTE	QUANTIDADE
			PAVIMENTAÇÃO	0
			0 un L	0
-			SALA DE VIBLOGIA	0
J6.000	MAXIM-AR 3 FOLHAS	0,60x0,60x1,00	SALA DE VIBLOGIA - TURMA MANHÃO	2
J6.120	MAXIM-AR 3 FOLHAS	1,20x0,60x1,00	FARMÁCIA / ARQUIVO	3
J6.120-A	CORRER 2 FOLHAS	1,20x1,00x1,20	SALA DE MEDICAÇÃO - POSTO DE ENFERMAGEM	2
J6.120-D	CORRER 2 FOLHAS	1,20x1,00x1,20	ARQUIVO MORTO	1
J6.120-C	CORRER 2 FOLHAS	1,20x0,60x1,00	DEPÓSITO DE PANELAS E TALHERES; DEPÓSITO DE MANTIMENTOS	2
J6.200-E	CORRER 4 FOLHAS	2,00x1,20x1,00	SALA DE ATENDIMENTO INDIVIDUALIZADO 01, 02 E 03; SALA ADMINISTRATIVA; SALA DE REUNIÃO	4
J6.225	MAXIM-AR 3 FOLHAS	2,25x0,60x1,00	BANHEIRO COM VESTIÁRIO PARA FUNCIONÁRIOS MASC. E FEM. / BANHEIRO ADAPTADO P.N.E. MASC E FEM.	4
J6.315	CORRER 4 FOLHAS	3,15x1,20x1,00	CLASSE	1
J6.320	CORRER 4 FOLHAS	3,20x1,20x1,00	SALA DE ATIVIDADES COLETIVAS 01 E 02	2
J6.600	CORRER 6 FOLHAS	6,00x1,20x1,00	REFEITÓRIO	1
J6.600-A	CORRER 6 FOLHAS	6,00x1,20x1,00	ESPAÇO DE CONVIVÊNCIA INTERNO / ESPAÇO DE ACOLHIMENTO	1
P4.100	PORTA DE CORRER 2 FOLHAS	1,00x2,20	QUARTO COLETIVO COM ACOMODAÇÕES INCORPORADAS	1
P4.150	ABRIR 2 FOLHAS	1,50x2,20	ESPAÇO DE ACOLHIMENTO / CIRCULAÇÃO 02	1
P4.200	CORRER 2 FOLHAS	2,00x2,20	RECEPÇÃO E VOLUNTÁRIOS 01 E 02	2
P4.300	CORRER 2 FOLHAS	3,00x2,20	CIRCULAÇÃO 01 E 02	2
P4.400	CORRER 4 FOLHAS	4,00x2,20	ESPAÇO DE CONVIVÊNCIA INTERNO	1
P0.090	ABRIR 1 FOLHA	0,90x2,20	ABRIGO EXTERNO DE RESÍDUOS SÓLIDOS	1
P0.100-A	ABRIR 1 FOLHA	1,00x1,10	ABRIGO G.L.P.	1
P0.060	ABRIR 1 FOLHA	0,60x1,00	BANHEIRO ADAPTADO P.N.E. PÚB. - CO MASC E FEM / BANHEIRO COM VESTIÁRIO PARA FUNCIONÁRIOS MASC E FEM	5
P0.060-A	ABRIR 1 FOLHA	0,60x1,20	BANHEIRO COM VESTIÁRIO PARA FUNCIONÁRIOS MASC E FEM	2
P0.130	ABRIR 1 FOLHA	1,30x1,20	BANHEIRO ADAPTADO P.N.E. PÚB. CO MASC E FEM	1
P0.080	ABRIR 1 FOLHA	0,80x2,20	ALMOXARIFADO / DEP. DE MATERIAL DE LIMPEZA	1
P0.060	ABRIR 1 FOLHA	0,60x2,20	SALA DE ATENDIMENTO INDIVIDUAL - SALA DE RELAXAMENTO / SALA DE ATIVIDADES COLETIVAS / SALA DE MEDICAÇÃO / POSTO DE ENFERMAGEM / FARMÁCIA / ARQUIVO / SALA DE REUNIÃO / ENFERMARIA 01 / ENFERMARIA 02 / SALA DE ATENDIMENTO INDIVIDUALIZADO 01, 02 E 03 / SALA ADMINISTRATIVA / BANHEIRO COM VESTIÁRIO PARA FUNCIONÁRIOS MASC. E FEM. / DEPÓSITO DE EQUIPAMENTOS	15
P4.000	ABRIR 1 FOLHA	0,90x2,20	ÁREA DE SERVIÇOS	1
P4.100-A	ABRIR 1 FOLHA	1,00x1,10	BANHEIRO ADAPTADO P.N.E. PÚBLICO MASC. E FEM. / D.M.L.	1
P4.100-C	ABRIR 1 FOLHA	1,00x1,20	REFEITÓRIO COZINHA	1
P4.120	ABRIR 2 FOLHAS COM VIDRO	1,20x2,20	SALA DE ATENDIMENTO INDIVIDUALIZADO 03 / SALA DE ATIVIDADES COLETIVAS 01 E 02 / QUARTO COLETIVO COM ACOMODAÇÕES INCORPORADAS	4
J6.000	TAMPA METÁLICA	0,60x0,60	GRELHA	3


OBSERVAÇÕES:
1 - JUNTEIRA MEDINDA NA LUZ A.
2 - MEDIDAS EM METROS

PREFEITURA DO MUNICÍPIO DE BURITIS-MG
RUA 03 - RUA ANJO 01 - CENTRO
TÍTULO:
CENTRO DE ATENÇÃO PSICOSSOCIAL (CAPS) INFANTIL
PLANTA PAVIMENTO TERREO E COBERTURA

ESCALA: 1/50 | PROJETO EXECUTIVO | 15/05 | R. CONSTRUÇÃO | 01/2023 | CONSTRUÇÃO | DEMOLIÇÃO
ARQ-01-PAV-PL-15.10-001

BURITIS-MG
Proc. 04/2023
Fls. 123
Rub

PREFEITURA DE BURITIS/MINAS

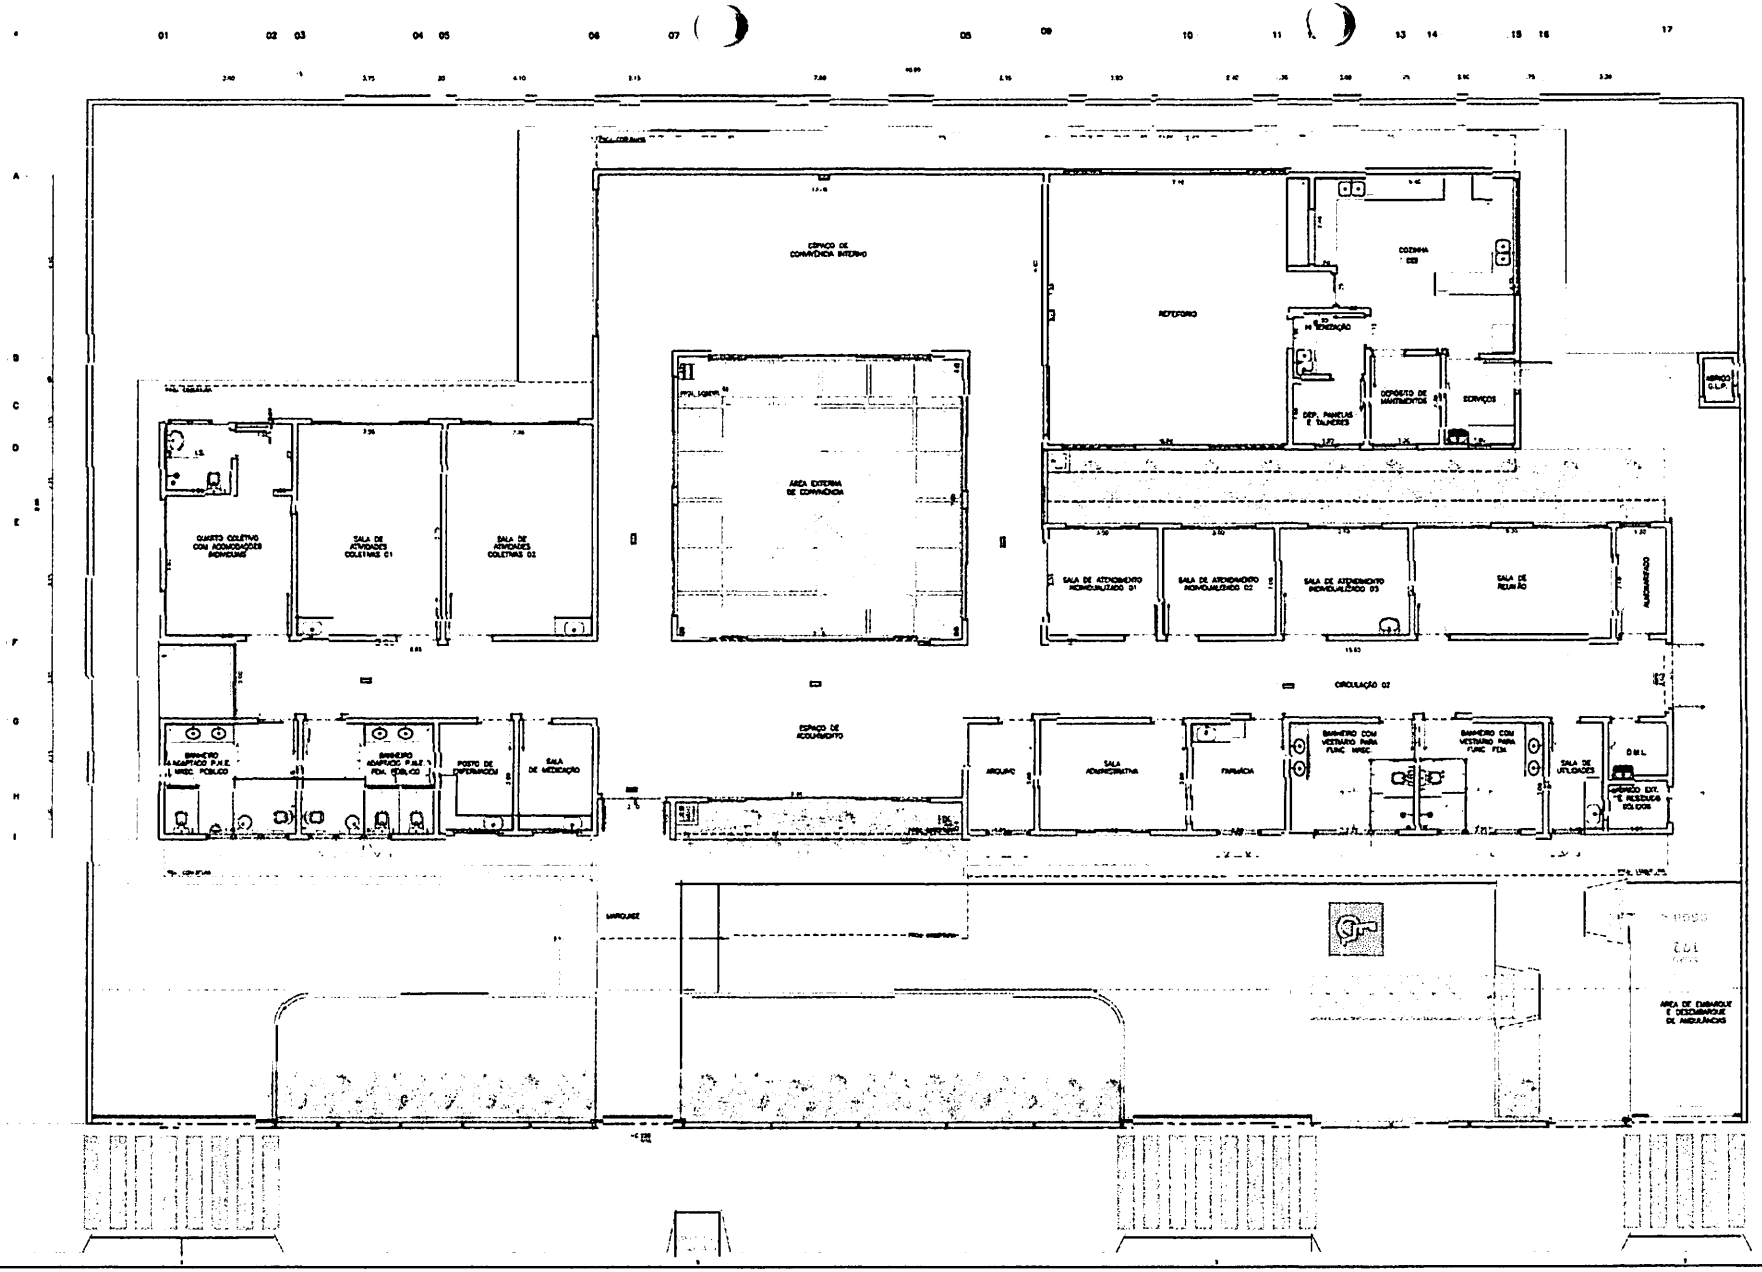

01 CENTRO DE ATENÇÃO PSICOSSOCIAL (CAPS) INFANTIL
LOCALIZAÇÃO DE CENTRO DE COMBATE A INCÊNDIO

ESCALA 1:100

PREFEITURA MUNICIPAL DE BARRETOS/SP
RUA SÃO PAULO, Nº 91 - CENTRO
TEMA:
CENTRO DE ATENÇÃO PSICOSSOCIAL (CAPS) INFANTIL
LOCALIZAÇÃO DE SISTEMAS DE COMBATE A INCÊNDIO

PROJETO EXECUTIVO | 14/08 | ESC. 1:100 | 1/02-01-00-PE-14-14-00


PREFEITURA DE BARRETOS/SP

PREFEITURA MUNICIPAL DE BARRETOS/SP
OBRA PLURIFAMILIAR


LEGENDA:
- EXTINTOR PORTÁTIL
- HIDRANTE INTERNO
- EXTINTOR PORTÁTIL
- TEMPO DE SOLICITAÇÃO
- ILUMINAÇÃO DE EMERGÊNCIA
- ILUMINAÇÃO DE EMERGÊNCIA

OBSERVAÇÕES:
1- CONFERIR MEDIDAS NO LOCAL
2- MEDIDAS EM METROS


Proc. BURITUSOFT
Fls. 2023
Rub.

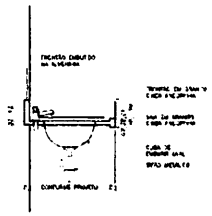


01 CENTRO DE ATENÇÃO PSICOSSOCIAL (CAPS) INFANTIL
DET. TÍPICO – CHUVEIRO EMBUTIDO

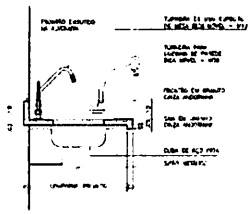


02 CENTRO DE ATENÇÃO PSICOSSOCIAL (CAPS) INFANTIL
DET. TÍPICO – BANCADA CHUVEIRO PARED

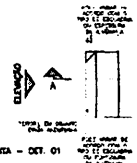


PLANTA – DET. 01

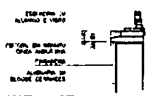


CORTE A – DET. 01

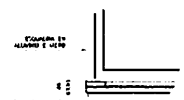


ELEVAÇÃO – DET. 01

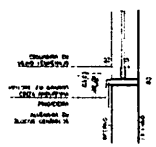


03 CENTRO DE ATENÇÃO PSICOSSOCIAL (CAPS) INFANTIL
DET. TÍPICO – PUTEIRO COM CUPLA PROJEÇÃO

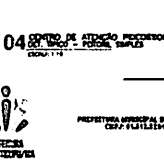


04 CENTRO DE ATENÇÃO PSICOSSOCIAL (CAPS) INFANTIL
DET. TÍPICO – PUTEIRO SIMPLES

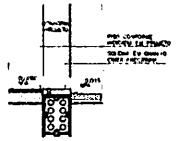


05 CENTRO DE ATENÇÃO PSICOSSOCIAL (CAPS) INFANTIL
DET. TÍPICO – BOLSÃO NEW

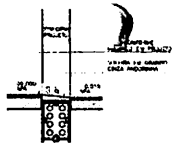

06 CENTRO DE ATENÇÃO PSICOSSOCIAL (CAPS) INFANTIL
DET. TÍPICO – BOLSÃO COM INCLINAÇÃO

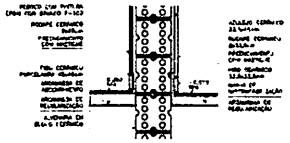


07 CENTRO DE ATENÇÃO PSICOSSOCIAL (CAPS) INFANTIL
DET. TÍPICO – RODAPÉ CHUVEIRO

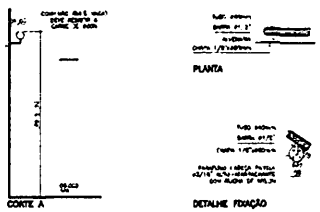


CORTE A

PLANTA


DETALHE FIXAÇÃO

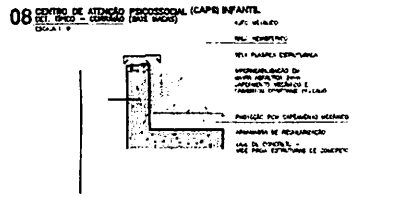


08 CENTRO DE ATENÇÃO PSICOSSOCIAL (CAPS) INFANTIL
DET. TÍPICO – CORRIMÃO (BARRA BARRAS)

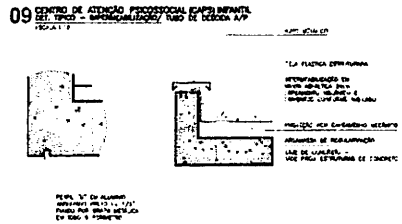

09 CENTRO DE ATENÇÃO PSICOSSOCIAL (CAPS) INFANTIL
DET. TÍPICO – IMPERMEABILIZAÇÃO TUBO DE DESCIDA A/P

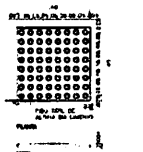

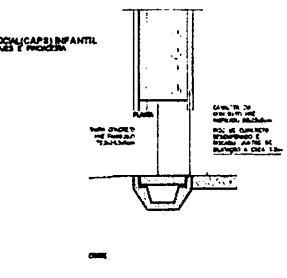


10 CENTRO DE ATENÇÃO PSICOSSOCIAL (CAPS II) INFANTIL
DET. TÍPICO – IMPERMEABILIZAÇÃO LAJES E PROJEÇÃO

PLANTA

CORTE

11 CENTRO DE ATENÇÃO PSICOSSOCIAL (CAPS) INFANTIL
DET. TÍPICO – PISOS TÁTEIS

12 CENTRO DE ATENÇÃO PSICOSSOCIAL (CAPS) INFANTIL
DET. TÍPICO – GUARDA DE CAPTAÇÃO A/P

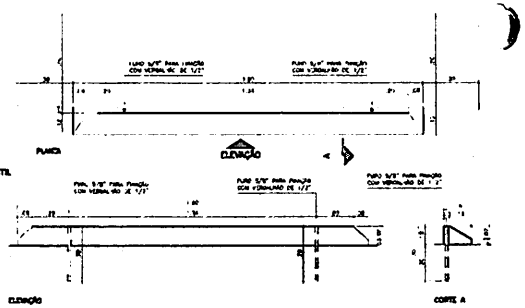


PLANTA


ELEVAÇÃO

CORTE A

13 CENTRO DE ATENÇÃO PSICOSSOCIAL (CAPS) INFANTIL
DET. TÍPICO – BANCADA

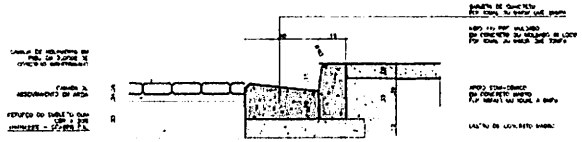


14 CENTRO DE ATENÇÃO PSICOSSOCIAL (CAPS) INFANTIL
DET. TÍPICO – GUIA E PISO INTERTRAVADO

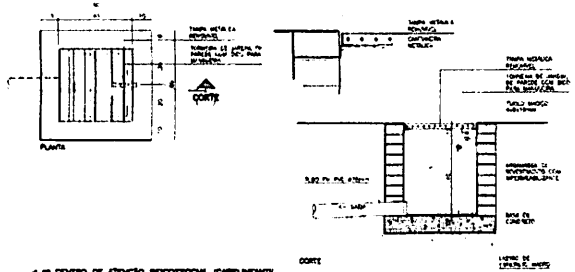

PLANTA

CORTE


15 CENTRO DE ATENÇÃO PSICOSSOCIAL (CAPS) INFANTIL
DET. TÍPICO – GRADE CAPTAÇÃO A/P E/I TUBULAÇÃO DE DRENAGEM

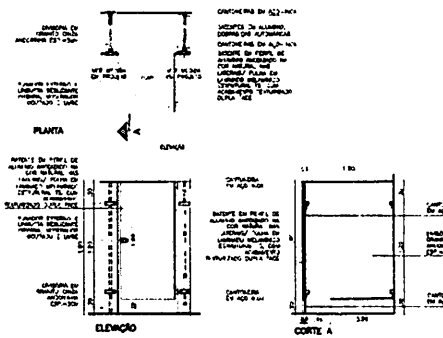


ELEVAÇÃO

CORTE A

16 CENTRO DE ATENÇÃO PSICOSSOCIAL (CAPS) INFANTIL
DET. TÍPICO – FIXAÇÃO BARRAS DE APOIO

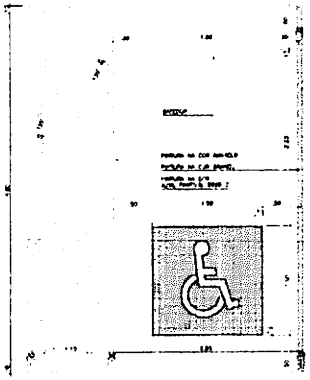

17 CENTRO DE ATENÇÃO PSICOSSOCIAL (CAPS) INFANTIL
DET. TÍPICO – VASO SUSPENSO

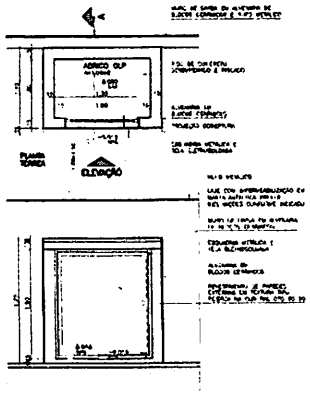

PLANTA – COBERTURA


ELEVAÇÃO

ELEVAÇÃO

PLANTA




CORTE

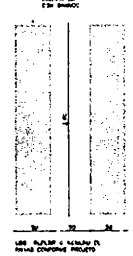

20 CENTRO DE ATENÇÃO PSICOSSOCIAL (CAPS INFANTIL)
DET. TÍPICO – RAMPA ACESSIBILIDADE


21 CENTRO DE ATENÇÃO PSICOSSOCIAL (CAPS INFANTIL)
DET. TÍPICO – RAMPA DE PEDESTRES

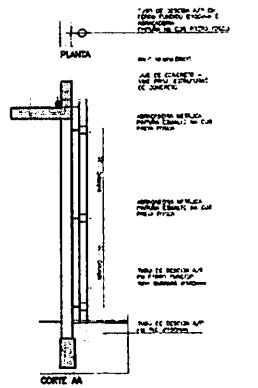

PLANTA

CORTE AA

18 CENTRO DE ATENÇÃO PSICOSSOCIAL (CAPS) INFANTIL
DET. TÍPICO – ARMAÇÃO/GRELHA TUBO DE DESCIDA 1/2"

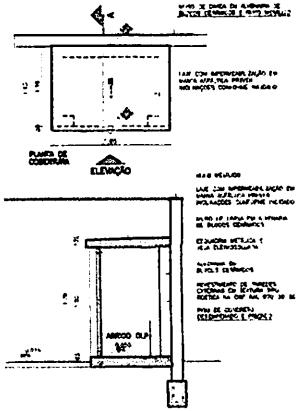


PLANTA DE COBERTURA

ELEVAÇÃO

ELEVAÇÃO

CORTE

19 CENTRO DE ATENÇÃO PSICOSSOCIAL (CAPS) INFANTIL

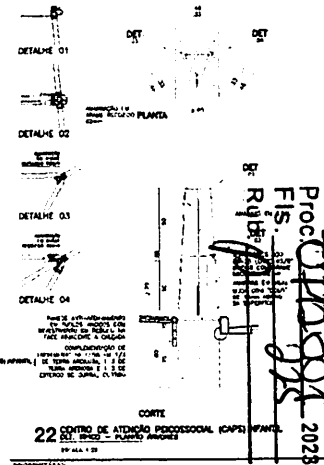

DETALHE 01

DETALHE 02

DETALHE 03

DETALHE 04

PLANTA

CORTE

22 CENTRO DE ATENÇÃO PSICOSSOCIAL (CAPS) INFANTIL
DET. TÍPICO – PLANTA/ CORTES

PREFEITURA MUNICIPAL DE BURITICUPUMA
CNPJ: 01.612.324/0001-00

OBSERVAÇÕES:
1- LANTERN MODENE NO LOCAL
2- MEDIDAS EM METROS

PROPRIETÁRIO
PREFEITURA MUNICIPAL DE BURITICUPUMA
RUA SÃO RAIMUNDO Nº 01 CENTRO

DETALHES TÍPICOS

BURITICUPUMA-MA
Proc. 0112/2023
Fls. 025
Rubrica

BURITICUPU-MA
Proc. 041/2023
Fls. 226
Rub.

PREFEITURA DE
BURITICUPU
CIDADE DE UM POVO FORTE E CORAJOSO

MEMORIAL DESCRITIVO

PROJETO DE CENTRO DE ATENÇÃO PSICOSSOCIAL (CAPS) INFANTIL.

PREFEITURA DE
BURITICUPU
CIDADE DE UM POVO FORTE E CORAJOSO

MEMORIAL DESCRITIVO DE PROJETO ARQUITETÔNICO

- **Nome do proprietário:** Prefeitura Municipal de Buriticupu-Ma
- **Local da obra:** Rua do flamengo, esquina com Avenida Davi Alves Silva, S/N – Centro de Buriticupu-MA.

Este modelo de memorial objetiva descrever as condições de execução e aplicação de materiais de construção e os seus empregos em um centro de atenção psicossocial (CAPS) Infantil em Buriticupu - Ma.

CARACTERÍSTICAS DA EDIFICAÇÃO

- ÁREA TOTAL: 608,16 M²

BURITICUPU-MA
Proc. 07120501 c 2023
Fls. 228
Rub

PREFEITURA DE
BURITICUPU
CIDADE DE UM POVO FORTE E CORAJOSO

Sumário

A – DEFINIÇÃO 3
B – SERVIÇOS 4
C – MÃO DE OBRA 5
D – MATERIAIS 5
E – PROJETOS 6
F - GENERALIDADES 7
G – ESPECIFICAÇÕES GERAIS E ESPECIALIZADAS 7
H - PLANEJAMENTO 8
I – PROTEÇÃO CONTRA ACIDENTES 9
J – EXCLUSÕES 9
1.0 - SERVIÇOS PRELIMINARES 10
2.0 - FUNDAÇÕES 12
3.0 – ESTRUTURA 14
4.0 – COBERTURAS 15
5.0 - ALVENARIAS e DIVISÓRIAS 16
6.0 – IMPERMEABILIZAÇÕES 18
7.0 - REVESTIMENTO DE PAREDES E TETOS 21
8.0 – PISOS 25
9.0 – ESQUADRIAS 30
10.0 - INSTALAÇÕES HIDRÁULICAS 37
11.0 – LOUÇAS E METAIS 41
12.0 - INSTALAÇÕES ELÉTRICAS 44
13.0 – PINTURA 46
14.0 – MURO DE DIVISA 51
15.0 - SERVIÇOS COMPLEMENTARES 52

BURITICUPU-MA
Proc. 041/2001 2023
Fls. 129
Rub.

A – DEFINIÇÃO

Serão empregados neste Memorial Descritivo, os seguintes termos, entendidos segundo suas respectivas definições básicos:

- **CONTRATANTE** - Compreende a pessoa jurídica, de direito público, representada pela **PREFEITURA MUNICIPAL DE BURITICUPU**, contratante dos serviços e obras a que se refere este Memorial Descritivo.

- **CONTRATADA** – Compreende a pessoa jurídica da empresa contratada pela **PREFEITURA MUNICIPAL DE BURITICUPU** para a execução desses serviços e obras, e/ou suas instalações, conforme os termos do contrato.

- **FISCALIZAÇÃO** – Compreendem os setores técnicos competentes da **PREFEITURA MUNICIPAL DE BURITICUPU.**

- **EMPRESA ESPECIALIZADA** – Compreende a pessoa jurídica contratada pela **CONTRATADA**, ou pela **CONTRATANTE**, para executar serviços técnicos especializados.

- **FABRICANTE** – Co preende a pessoa jurídica que produz qualquer material, ou equipamento, utilizado pela **CONTRATADA** na execução da obra.

- **LABORATÓRIO** – Compreende a pessoa jurídica contratada pela **CONTRATADA**, para efetuar controle tecnológico, análise e/ou ensaios técnicos referentes aos serviços e/ou materiais empregados nas obras, como por exemplo; Blocos, Concreto, Argamassa de Assentamento, Telhas, Aço, Materiais Elétricos e Hidráulicos, etc., com a frequência preconizada pela norma ABNT.

O presente Memorial Descritivo tem por finalidade orie ntar a elaboração do orçamento, a execução da Obra e complementar as demais peças que co põem o projeto detalhado para a **Construção dos Centros de Atenção Psicossocial I, II, AD E i – do MINISTÉRIO DA SAÚDE**.

A **CONTRATADA**, a qual for delegada a execução das Obras, compromete-se a respeitar integralmente as especificações dos respectivos Projetos e do presente Memorial, e na dúvida a fiscalização.

A Obra deverá ser entregue a **PREFEITURA MUNICIPAL,** inteiramente concluída e em condições de uso, quando será lavrado o **TERMO DE RECEBIMENTO PROVISÓRIO (TCP)**, sem que isso venha eximir a **CONTRATADA** de eventuais reparos e serviços que estejam em desacordo com a boa técnica e normas construtivas ou, ainda, de substituir quaisquer peças ou serviços que apresentarem problemas ao iniciar-se a sua utilização.

B – SERVIÇOS

A execução das obras e s rviços deverá obedecer rigorosamente às especificações dos projetos e de eventuais memoriais específicos.

Ficará a critério de a **FISCALIZAÇÃO** impugnar e mandar demolir, ou substituir, os serviços ou equipamentos executados em desacordo com os projetos, com as especificações, ou incorretos. As despesas decorrentes dessas demolições, ou substituições, e do retrabalho dos serviços correrão pôr conta exclusiva da **CONTRATADA**, inclusive naqueles casos em que os serviços tenham sido executados por **FIRMA ESPECIALIZADA** por ela contratada.

Durante a execução dos serviços, a **CONTRATADA** deverá tomar todos os cuidados necessários no sentido de garantir e proteção e segurança aos operários, técnicos e demais pessoas envolvidas direta ou indiretamente com a execução da obra. Garantir a integridade física de propriedades do **CONTRATANTE** e de terceiros, que de alguma maneira possam ser atingidos em qualquer das etapas da obra.

Caberá à **CONTRATADA** integral responsabilidade por quaisquer danos causados ao **CONTRATANTE** e a terceiros, durante a execução dos serviços, sempre que forem decorrentes de negligência, imperícia ou omissão de sua parte.

A **CONTRATADA** deverá manter ininterrupto serviço de vigilância no canteiro de obras, cabendo-lhe integral responsabilidade pela guarda da obra, e de seus materiais, equipamentos e patrimônio, até sua entrega ao **CONTRATANTE**.

Todos os serviços executados aleatoriamente ou sem o consentimento da **FISCALIZAÇÃO**, não serão remunerados.

BURITICUPU-MA
Proc. 041208 2023
Fls. 231
Rub.

C – MÃO DE OBRA

Caberá a **CONTRATADA**, manter no canteiro de obras, mão de obra em número e qualificação compatível com a natureza da obra e com seu cronograma, de modo a imprimir aos trabalhos o ritmo necessário ao cumprimento dos prazos contratuais.

A **CONTRATADA** deverá manter no escritório do canteiro de obras, em local bem visível e à disposição da **FISCALIZAÇÃO**, uma sala de controle de mão de obra, com a qualificação e o número de pessoas trabalhando na obra, diariamente e atualizado.

Toda a mão de obra, empregada pela **CONTRATADA** na execução da obra e serviços, deverá apresentar qualificação tal que proporcione produtos finais tecnicamente bem executadas e com acabamento esmerado.

A **CONTRATADA** deverá observar e cumprir integralmente a **NR18**.

A **CONTRATADA**, ap s a conclusão da obra e antes da entrega final da mesma, deverá providenciar e apresentar toda a documentação necessária para a expedição do **"HABITE-SE"**.

Todas as despesas com o pessoal técnico, documentação e materiais que se referem os parágrafos anteriores e a total observância e cumprimento da NR 18, deverá estar incluída na taxa relativa aos BDI.

D – MATERIAIS

Caberá à **CONTRATADA** manter o canteiro de obras provido de todos os materiais e equipamentos necessários a execução de cada etapa/serviço, de modo a garantir o andamento contínuo da obra no ritmo necessário ao cumprimento dos cronogramas.

Todos os materiais a serem empregados na obra deverão ser de primeira linha de fabricação, isentos de quaisquer defeitos incompatíveis com as especificações originais do **FABRICANTE** (sejam eles defeitos de fabricação, transporte ou manuseio inadequados), produzidos de modo a atenderem integralmente, no que lhes couber, as especificações da ABNT, deste Memorial Descritivo, dos Projetos Executivos e seus respectivos memoriais.

Todos os materiais cujas características e aplicação não sejam regulamentadas por disposições normativas da ABNT, deste Memorial Descritivo, ou dos Projetos Executivos, especialmente aqueles de fabricação exclusiva, deverão ser aplicados estritamente d acordo com as recomendações e especificações dos respectivos **FABRICANTES**.

PREFEITURA DE
BURITICUPU
CIDADE DE UM POVO FORTE E CORAJOSO

A **CONTRATADA** deverá efetuar controle tecnológico dos materiais empre ados na obra, com coleta de amostras na quantidade exigida por norma específica de cada material.

Em eventuais casos de omprovada impossibilidade de se adquirir e empregar determinado material especificado deverá ser formalizado sua substituição, a juízo da **FISCALIZAÇÃO.**

Todos os materiais e equipamentos, especificados no projeto e memoriais, deverão ser utilizados na execução das obras ou serviços correspondentes, e sua substituição, por similares, só poderá ocorrer com a autorização da **FISCALIZAÇÃO**, desde que o similar proposto apresente equivalência com o originalmente especificado, no que diz respeito à qualidade, resistência e aspecto.

E – PROJETOS

O Projeto Básico de Arquitetura aqui apresentado for m elaborados com orientação e fiscalização dos técnicos da Secretaria Executiva do Ministério da Saúde, quanto a programa de necessidades, dimensionamento, fluxos de serviços, especificações de materiais mais adequados e execução dos serviços.

Trata-se de projeto padrão, para ser aplicado em todo o território nacional, portanto foram escolhidos materiais já consagrados e facilmente encontrado no mercado.

Para a licitação da obra o órgão municipal ou estadual, estor do projeto, deverá adequar às normas e diretrizes locais, tais como **PLANOS DIRETORES, LEIS DE ZONEAMENTO, normas do CORPO DE BOMBEIROS, ANVISA, CONCESSIO ÁRIAS DE ÁGUA, ESGOTO, ENERGIA e demais órgãos fiscalizadores locais.**

Para a execução das obras é necessário que o órgão gestor contrate os projetos executivos complementares, como: **LEVANTAMENTO PLANIALTIMÉTRICO DO TERRENO, SONDAGENS GEOLÓGICAS DO TERRENO, TERRAPLANAGEM, EXECUTIVO DE ARQUITETURA COMPLEMENTAR, APROVAÇÃO NOS ORGÃOS FISCALIZADORES, FUNDAÇÕES, ESTRUTURA DE CONCRETO E METÁLICO, HIDRAÚLICA, ELÉTRICA-TELEFONIA-LÓGICA, SEGURANÇA E COMBATE À INCÊNDIO, EXAUSTÃO E AR CONDICIONADOS e COMPATIBILIZAÇÃO DOS PROJETOS,** além de outros que se fizerem necessários para o bom desenvolvimento da obra.

Este MEMORIAL DESCRITIVO e o ORÇAMENTO DE EXECUÇÃO são orientativos e deverão ser adaptados para as condições locais e dos projetos executivos FINAIS.

É necessário que os projetos sejam minuciosamente conhecidos em todas as suas partes, (Plantas, Cortes, Vistas, Detalhes, Projetos complementares e Memoriais).

Prevalecerão sempre o acabamentos constantes nas tabelas existentes nas folhas de Detalhamentos, as cotas, níveis e detalhes dos desenhos deverão ser obedecidos rigorosamente.

F - GENERALIDADES

A obra será executada integral e rigorosamente em obediência às normas e especificações contidas neste memorial, bem como ao projeto completo apresentado, quanto à distribuição e dimensões, e ainda os detalhes técnicos e arquitetônicos, em geral.

Ao presente memorial, referente ao Projeto Básico de Arquitetura, deverão ser acrescidos os projetos, memoriais e especificações elaboradas por escritórios especializados e relativos às fundações, estruturas de concreto e metálico, instalações hidráulicas, elétricas, ar condicionado e outros.

Deverão ser empregados na obra materiais de primeira qualidade e, quando citado neste memorial, de procedência ligada às marcas comerciais aqui apontadas, entendendo-se omo material "equivalente" um mesmo material de outra marca comercial que a resente - a critério da Fiscalização - as mesmas características de forma, textura, cor, peso, etc.

A mão-de-obra será competente e capaz de proporcionar serviços tecnicamente bem feitos e de acabamento esmerado.

O número de operários, encarregados, almoxarifes, apontadores, mestres e outros funcionários deverão ser compatíveis com o ritmo de progresso da obra, expresso através de cronograma fisico.

A obra será executada de acordo com a boa técnica, as Normas Brasileiras da A.B.N.T., as posturas federais, estaduais, municipais e condições locais.

G – ESPECIFICAÇÕES GERAIS E ESPECIALIZADAS

Este Memorial, representado pelas peças gráficas, especificações e especificações complementares dos Projetos e outras, abrange todos os trabalhos necessários à construção do edificio projetado. Inclui todos os serviços de execução, acabamento, instalações e equipamentos, assim como testes e provas de correto funcionamento, inclusive remoção de entulho e limpeza, de modo a ter-se uma construção pronta para o uso imediato, quando da entrega dos serviços contratados.

Não serão toleradas odificações nos Projetos, nos Memoriais Descritivos e nas especificações de materiais sem a autorização, por escrito, dos respectivos autores. Na ocorrência desse fato a responsabilidade de autoria pelo projeto fica passível de suspensão, bem como de processo cabível ao caso (Manual do Profissional CREA/SP – CAU/SP).

PREFEITURA DE
BURITICUPU
CIDADE DE UM POVO FORTE E CORAJOSO

Será fornecido projeto completo à empresa **CONTRATANTE**, a quem caberá a total responsabilidade pela estabilidade, segurança da construção, acerto e esmero na execução de todos os detalhes, tanto arquitetônicos como estruturais, de instalações e equipamentos, bem como, funcionamento, pelo que deverá, **obrigatoriamente, examinar, profunda e cuidadosamente, todas as peças gráficas e escritas, apontando, por escrito, com a devida antecedência, bem antes da aquisição de materiais e equipamentos ou do início de traba hos gerais, ou mesmo parciais, as partes não suficientemente claras, em discordância ou impreci as.**

Qualquer obra, de qualquer natureza, deverá ser cercada de toda segurança e garantia. Nenhum trabalho será iniciado sem prévio e profundo estudo e análise das condições do solo, das construções vizinhas e da própria área; o mesmo com relação aos projetos a serem executados.

Divergências entre obra e desenho, entre um desenho e outro, entre especificações, memorial e desenho ou entre desenho e detalhe deverão ser comunicadas aos autores dos respectivos projetos, por escrito, com a necessária antecedência, para efeito de interpretação ou compatibilização.

H - PLANEJAMENTO

É da máxima importância, dada e complexidade da obra, que o Engenheiro Responsável promova um trabalho em equipe com os diferentes profissionais e fornecedores especializados, envolvidos na obra, durante todas as fases de organização e construção e de equipamentos e instalações. A coordenação deverá ser precisa, enfatizando-se a importância do planejamento e da previsão. Não serão toleradas soluções parciais ou improvisadas, ou que não atendam à melhor técnica.

A **CONTRATADA** se obriga a executar todos os serviços considerados necessários à complementação de serviços e de instalações especializadas, a car o de terceiros (instalações elétricas e hidráulicas em geral, ar condicionado, instalações mecânicas e especiais se houver, etc.).

Para esse fim, a **CONTRATADA** fornecerá andaimes, argamassa e serventia, bem como se encarregará de rasgos, chumbadores, fechamentos, lastros e bases necessários às instalações especializadas acima referidas.

Todos os casos omissos, dúbios ou carentes de complementação, serão resolvidos pela **FISCALIZAÇÃO**, em comum acordo com o **CONSULTOR** e com profissionais responsáveis pela elaboração dos demais projetos complementares.

I – PROTEÇÃO CONTRA ACIDENTES

Serão observados todos os requisitos, exigências e recomendações para a prevenção de acidentes de trabalho e incêndios, de acordo com as Normas Técnicas da ABNT, Ministério do Trabalho, do INSS, do Corpo de Bombeiros, Instituto Brasileiro de Segurança, Código de Proteção e Defesa do Consumidor e outros. Tanto em relação à fase de construção, como em relação à utilização futura do Prédio da Engenharia Elétrica, sabido que a inobservância de certos preceitos, na construção, dá origem a fontes permanentes de acidentes e reclamações, mau desempenho, desper ícios, precária eficiência de qualidade e outros.

Serão previstas e execu adas todas as medidas e instalações para assegurar "Continuidade Operacional" ao Prédio da Engenharia Elétrica.

J – EXCLUSÕES

Não fazem parte do projeto e do orçamento, todo e qualquer item não listado na Planilha de Preços Sintética, além dos serviços relacionados abaixo;

- Terreno para implantação.
- Terraplenagem.
- Ligações de concessionárias de serviços públicos.
- Móveis e equipamentos.
- Aparelhos de Ar condicionado.
- Taxas e emolumentos para aprovações de projetos, licenças e alvarás.

BURITICUPU-MA
Proc. 0117001 2023
Fls. 236
Rub.

1.0 - SERVIÇOS PRELIMINARES

1.1 - Movimento de Terra

Após as definições de lo ais, e implantação do Projeto Básico de Arquitetura nestes locais, as obras serão locadas rigorosamente de acordo com as normas regio ais.

1.1.1 - Limpeza Mecanizada do Terreno

Será necessário a execução de Raspagem e Remoção da Camada Vegetal com ltura estimada de ±20 cm, com a retirada de terra proveniente da limpeza inicial excedente para bota-fora em aterro legalizado (carga mecanizada) - conforme Resolução CONAMA 307 e NBR 1004.

1.1.2 - Carga e Transporte de Bota-fora

Todo o material proveniente da limpeza inicial e excedente deverão ser transportadas para bota-fora em aterro legalizado (carga mecanizada) - conforme Resolução CONAMA 307 e NBR 1004.

1.2– Serviços Iniciais

1.2.1 – Tapumes em chapas de madeira

O tapume será executado no perímetro que contempla a área destinada a execução da obra. Será em chapas de madeira compensada com pintura a cal, podendo ser substituído por telhas recicláveis (conforme padrão do Ministério da Saúde).

1.2.2 - Placa de Obra

Placa de obra em chapa de aço galvanizado para identificação da obra.

Serão de responsabilidade da **CONTRATADA** o fornecimento e instalação, de placas padrão **MINISTÉRIO DA SAÚDE**, inclusive com espaço para os responsáveis pelo Projeto Básico de Arquitetura, de acordo com as exigências do CREA/CAU. As placas de identificação da **CONTRATADA** e de eventuais consultores e firmas especializadas deverão ter suas dimensões submetidas à aprovação da **FISCALIZAÇÃO**, que determinará, também, o posicionamento de todas as placas no canteiro de obras.

1.2.3 – Barracão de Obras

Deverá ser construído no canteiro de obras, barracão para alojamento de materiais, banheiros e de escritórios. A instalação do canteiro de obras deverá ser orientada pela **FISCAL ZAÇÃO**, que indicará os locais e áreas para sua implantação física, devendo a **CONTRATADA** visitar previamente o local das obras, informando-se das condições do local.

As instalações dos Canteiros de obras poderão ser feitos Madeira, seguindo as recomendações da NR-18 e Ministério do Trabalho, com instalações elétricas, hidráulicas e de comunicação com a obra.

Obedecer às normas da ABNT, NBR-12284 - Áreas de Vivência dos Canteiros de Obras - Procedimento, e demais pertinentes.

Toda a área do canteiro deverá ser sinalizada, através de placas, quanto à movimentação de veículos, indicações de perigo, instalações e prevenção de acidentes.

As construções poderão ser executadas também em containers metálicos.

Instalações Provisórias, Custos Indiretos, Vigilância, Limpeza e BDI.

Correrão por conta exclusiva da **CONTRATADA** todas as despesas com as instalações provisórias da obra, tais como:

- Andaimes, passarelas e torres para guincho (se necessário).
- Maquinaria, equipamentos e ferramentas.
- Instalações ou derivações provisórias de água, luz e força.
- Instalações sanitárias e outras, para operários e demais funcionários, em concordância com as exigências oficiais.
- Barracos provisórios para guarda de materiais, alojamentos de pessoal, eventuais cantinas, etc.
- Escritório de obra (dotado de instalação sanitária), com dimensões amplas.

Correrão igualmente por conta da CONTRATADA todas as despesas que incidem indiretamente sobre o custo das obras, como:

- Manutenção das instalações provisórias acima citadas.
- Administração local de obra (engenheiros, au iliares, mestres e encarregados, apontadores e almoxarifes).
- Vigias, serventes para arrumação e limpeza da obra, etc.
- Transportes internos e externos.
- Seguro contra fogo (obra) e seguro de responsabilidade civil (construtor), extintores, capacetes de segurança, luvas, etc.
- Diversos: medicamentos de urgência, materiais de consum , ruptura de corpos de prova, etc.

A CONTRATADA manterá um perfeito e contínuo serviço d vigilância no recinto dos trabalhos, cabendo-lhe toda responsabilidade por quaisquer furtos, desvios u danos, decorrentes de negligência durante a execução das obras, até sua entrega definitiva.

A CONTRATADA procederá periodicamente à limpeza da obra, removendo o entulho resultante, tanto no interior da mesma, como no canteiro de serviço, inclusive capina.
Todas as despesas com as instalações provisórias da obra vigia limpeza, bem como outras que a critério

PREFEITURA DE
BURITICUPU
CIDADE DE UM POVO FORTE E CORAJOSO

da CONTRATADA possam incidir indiretamente nos custos da obra, deverão estar incluídas na taxa percentual de Benefícios e Despesas Indiretas (B.D.I.), que será acrescida aos preços unitários.

1.2.4 - Locação Convencional da Obra

Toda a obra deverá ser locada através dos eixos e níveis definidos em projetos através de aparelhos topográficos, após a locação, estes pontos poderão ser transferidos para estruturas de madeira, tipo gabaritos, onde se fará a locação convencional da obra através de gabarito de tábuas corridas pontaletadas a cada 1,50m.

1.3 – Projetos Complementares

Após a definição dos locais de implantação dos CAPS, deverão ser executados projetos complementares de;

1.3.1 – Projetos executivos de estruturas de Concreto e Fundações.

1.3.2 – Projetos executivos de i stalações elétricas, telefonia e lógica.

1.3.3 – Projetos executivos de i stalações hidráulicas e de Bombeiros.

1.3.4 – Projetos legais para aprovações nos orgaos públicos.

2.0 - FUNDAÇÕES

AS QUANTIDADES ORÇADAS PARA AS FUNDAÇÕES EM ESTACAS, BLOCOS E BALDRAMES ESTÃO ESTIMADAS E DEVERÃO ER RE-ORÇADOS APÓS O DESENVOLVIMENTO DOS ROJETOS ESPECÍFICOS.

2.1 – Estacas Escavadas (Estimadas)

2.1.1 – Estaca escavada Ø25cm (Perfuração, Concreto e Aço)

Foram estimadas fundações com estacas do Tipo escavadas, que deverão ser reavaliadas caso a caso após a escolha de cada terreno, assim como seus diâmetros, profundidades e quantidades de acordo com o Projeto de Fundações a Contratar, compreendendo os itens abaixo:

- Mobilização de equipamentos
- Perfuração e Concretagem de estacas Ø30cm.
- Concreto Usinado FCK 25mpa, conforme projeto.
- Armadura em aço CA-50A.

PREFEITURA DE
BURITICUPU
CIDADE DE UM POVO FORTE E CORAJOSO

A concretagem de fundações somente poderá ser efetuada após a conferência efetuada pela **FISCALIZAÇÃO**, e seguir NBR 6122.

Na concretagem dever-se-á adotar cuidados para que não haja segregação do materiais, ou mistura com terra.

Caso seja verificada alguma excentricidade no estaqueamento depois de executado, estas serão objeto de estudo dos projetistas de cálculo estrutural e de fundações, à custa da **CONTRATADA**, sendo que qualquer alteração do estaqueamento, bem como dos blocos e cintas ficarão a cargo da mesma.

A armação será em aço CA50 Ø 6,3 a 12,5mm – fornecimento, corte, dobra e colocação. Deverão ser utilizadas armadura CA-50 e CA-60, nas bitolas e dimensões conforme proj to.

2.1.2 – Demolição de Concreto

Antes da execução dos blocos de fundação, deverão ser ex cutadas as demolições de cabeças de estacas, com limpeza do local e da ferragem.

2.1.3 – Carga, transporte e descarga mecânica

Todo o material proveniente das demolições deverão ser transportados para bota-fora em aterro legalizado (carga mecanizada) - conforme Resolução CONAMA 307 e NBR 1004.
2.2 - Blocos e Vigas Baldrames.

2.2 – Blocos e Vigas Baldrames (Estimadas)

Para a execução das vigas baldrames, blocos, vigas de travamento, alavancas, arrimos, etc. deverão ser utilizadas formas de madeirit resinado colagem fenólica, ou de tábuas devidamente enrijecidas e travadas, sendo que inicialmente será lançado sobre o fundo da vala um concreto magro fck > ou = 9 Mpa, com espessura de 5 cm para regularização, e sobre este as pastilhas separadoras de argamassa ou plástico para dar o recobrimento mínimo da ferragem conforme normas da **ABNT (caso o calculista não obedeça aos recobrimentos das normas, a FISCALIZAÇÃO exigirá o cumprimento das normas da ABNT, em especial a NBR 6118 e NBR 6122)**.

Serviços que compõem os Blocos e Vigas Baldrames;

2.2.1 - Escavação manual de vala com profundidade de até 1,50m, considerando solo de primeira categoria.

2.2.2 - Regularização e compactação manual de terreno com soquete, para nivelamento do fundo das valas e dos blocos.

2.2.3 - Lastro de concreto magro, no traço 1:4:8, com espessura de 3 cm, inclusive aditivo impermeabilizante.

2.2.4 - Forma de madeira comum para fundações.

2.2.5 - Armação em aço CA50A.

2.2.6 - Concreto usinado fck25Mpa, inclusive lançamento, espalhamento e acabamento das peças.

2.2.7 - Reaterro apiloado manualmente de valas, conforme projeto.

2.2.8 – Carga, Transporte e Descarga para bota fora de material excedente proveniente das escavações.

2.2.9 – Alvenaria de Embasamento.

3.0 – ESTRUTURA

AS QUANTIDADES ORÇADAS PARA ESTRUTURA, PILARES, VIGAS E LAJES ESTÃO ESTIMADAS E DEVERÃO SER RE-ORÇADOS APÓS O DESENVOLVIMENTO DOS PROJETOS ESPECÍFICOS.

3.1 – Pilares e Vigas (Estimadas)

A presente obra deverá ser executada em estrutura mo dada in loco em concreto armado, devendo a CONTRATADA atender as seguintes características:

- Execução de pilares, vigas e lajes, em estrutura de concreto com fck de 25mpa, conforme Projetos a serem dimensionados;

- Deverão ser seguidas todas as indicações e dimensionamento dos elementos estruturais indicados pelo Projeto Básico de Arquitetura, quaisquer alterações propostas pela CONTRATADA serão analisadas pela FISCALIZAÇÃO e aceitas somente quando necessárias para o perfeito funcionamento estrutural da edificação;

3.1.1 – Formas para Estruturas de Concreto

Forma plana em chapa compensada resinada esp.12 mm – Utilização até 3x.

As formas deverão ser executadas dentro das normas técnicas, bem escoradas e travadas para evitar seu movimento ou rompimento durante a concretagem.

3.1.2 – Armação Aço CA-50

Armação aço CA50 Ø 6,3 a 12,5mm – fornecimento, corte, dobra e colocação.

PREFEITURA DE
BURITICUPU
CIDADE DE UM POVO FORTE E CORAJOSO

Deverão ser utilizadas armadura CA-50 e CA-60, nas bitol s e dimensões conforme projeto.

3.1.3 – Concreto Usinado Bombeado fck=25mpa

Concreto usinado bombeado fck=25mpa, inclusive lançam nto.

3.2 – Laje pré-moldada (Estimada)

3.2.1 – Laje pré-moldada Beta 11

Todas as lajes , serão para forro, tipo beta 11 para 1kn, apoiadas sobre as vigas e escoradas com pontaletes metálicos ou de madeira conforme projeto a ser dimensionado. As lajotas poderão ser cerâmicas ou de gesso.

Deverão ser executadas armadura negativa para combater fissuras, capeamento mínimo de 5 cm.

3.2.2 – Tela armadura (malha e aço)

Sobre as lajes , deverá ser instalada tela em malha de aço tipo Q-92, fio 4,2mm com malha a cada 10cm.

4.0 – COBERTURAS

4.1 – Estrutura Metálica (Estimada)

4.1.1 – Fornecimento de Estrutura metálica

Deverá ser dimensionado por empresa especializada, e trutura metálica em perfis de Aço Galvanizados tipo SAE 1010/1020 com ligações parafusadas ou ASTM de acordo com as normas ABNT.

Toda a estrutura será dimensionada para suportar Telh s do tipo cerâmicas e suas cargas próprias e acidentais . Faz parte da estrutura, suportes de fixações, pontaletes, terças, caibros, ripas, tabeiras, testeiras e parafusos de fixação.

Não será aceito estrutura em metalão, ou qualquer tipo de cobertura com solda.

PREFEITURA DE
BURITICUPU
CIDADE DE UM POVO FORTE E CORAJOSO

4.1.2 – Montagem de estrutura metálica

Toda a estrutura metálica deverá ser montada por empresa especializada.

4.2 – Coberturas

4.2.1 – Cobertura em telhas cerâmicas

Foi dimensionado a utilização de telhas cerâmicas do tipo romanas, com dimensão aproximada de 40 cm, galga de ±33 cm, na cor vermelha.

Toda telha deverá passar por teste de estanqueidade e abs rção de água antes da sua utilização através de amostragem por lotes. Todas as telhas deverão ser impermeabilizadas.

4.2.2 – Rufos em chapa de aço galvanizado

Conforme locais indicados em projeto, serão em chapa de aço galvanizada nº24, com desenvolvimento variável.

Todo rufo deverá ser fixado através de rebites ou parafusos.

4.2.3 – Emboçamento da primeira fiada

Após a execução de todo telhado, será feito argamassa mista de cimento, cal e areia para o emboçamento da primeira fiada de telha a fim de isolar a entrada de animais no interior do telhado.

4.2.4 – Tabeira de madeira

Conforme locais indica os em projeto, serão instaladas tabeiras de madeira de lei com espessura mínima de 2,5cm, aparelhadas para pintura.

5.0 - ALVENARIAS e DIVISÓRIAS

5.1 – Alvenaria de tijolo cerâmico furado(Baiano) – esp 15cm

Todas as alvenarias serão executadas conforme indicados em projetos, com paredes de1/2 vez, assentados com argamassa de cimento, cal e areia no traço 1:2:8, com juntas de 1 mm.

As alvenarias serão executadas junto com as estruturas de concreto (pilares e vigas).

PREFEITURA DE
BURITICUPU
CIDADE DE UM POVO FORTE E CORAJOSO

Serão utilizados tijolos cerâmicos, de primeira qualidade com ranhuras, fabricados segundo a **NBR 7171** e ensaiados segundo a **NBR 6461**, e ou sucessoras nas dimensões de 12x19x19cm, assentados de ½ vez.

Os tijolos devem ser molhados até a saturação na ocasião do emprego e assentes com regularidade, executando-se fiadas perfeitamente niveladas, aprumadas e alinhadas, de modo a evitar revestimentos com excessiva espessura.

Os pontos principais a cu dar na execução das alvenarias são: prumo, alinhament , nivelamento, extremidades e ângulos.

O local de trabalho das alvenarias deve permanecer sempre limpo.

Nos cantos vivos, verticais e ou horizontais e todas as alvenarias e ou estruturas a serem revestidas, deverão ser instaladas cantoneiras galvanizadas, sendo que as verticais com altura igual ao pé direito do compartimento, e as horizontais a critério da **FISCALIZAÇÃO**.

Não será necessário a execução de encunhamentos, pois estrutura de concreto será moldada inloco. Caso existam a necessidade de encunhar alguma parede, serão executados com argamassa expansiva, adicionada com pedrisco ou areia grossa, após a cura da argamassa de assentamento da alvenaria, em torno de 5 dias.

As paredes livres (platibandas, muretas, parapeitos, guarda-corpos, divisões internas), que não chega à estrutura, levarão no respaldo, uma cinta de concreto armado de 12x10cm ou 12x20cm amarrando pilaretes de concreto armado que serão executados nos arremates (pontas), distantes de no máximo 2,5m sendo estas cintas e pilaretes executados com concreto fck >= 20 Mpa.

5.2 – Verga/Cinta em bloco

Serão colocadas vergas nos paramentos de alvenaria e que deverão ser em blocos tipo canaleta cerâmica ou de concreto, com seção e armaduras devidamente dimensionadas, sobre os vãos de portas, janelas e outras esquadrias, que não estejam imediatamente sob vigamento, excedendo-se 50 cm de cada lado ou em todo o vão entre estruturas, ou engastadas em estrutura.

Todos os vãos com nível de peitoril acima do piso receberão uma segunda verga, imediatamente sob a abertura, excedendo no mínimo 50 cm de cada lado ou em todo o vão entre estruturas, e devidamente dimensionadas.

PREFEITURA DE
BURITICUPU
CIDADE DE UM POVO FORTE E CORAJOSO

5.3 – Divisórias sanitárias em granito cinza andorinha

Para as divisórias dos Box sanitários, serão utilizadas placas divisórias de granito Cinza Andorinha, espessura mínima de 3 cm, de qualidade extra, polido em todas as faces aparentes, embutidas no mínimo 3 cm na alvenaria e ou piso, conforme detalhes constantes do projeto de detalhamento, chumbadas com argamassa do tipo A-3, ou coladas entre as placas com massa plástica para colagem de granito.

Deverão ser tomados cuidados especiais quanto ao nivelamento, alinhamento e prumo das peças, para que se mantenham as dimensões dos projetos. Para isto deverá ser conferido previamente o esquadro, alinhamento, prumo, nivelamento dos pisos, alvenaria e placas de granito, bem como a dimensão dos vãos, para se puder, caso haja necessidade, redividir as diferenças, antes do início do assentamento das peças, junto às alvenarias e pisos bem como para a fixação das fer agens, pois as próprias divisórias servirão de marcos e batentes para assentamento de ferragens e suportes das portas dos boxes.

Nas juntas entre as divisórias de granito, ou entre divisórias e bancadas, a fixação ou rejuntamento entre elas deverá ser feito com massa plástica, com adição de corante xadrez para ficara da cor da divisória e ou bancada, não se deixando gretas.

As portas serão fixadas às placas de granito através de batentes e requadros de perfis de alumínio com pintura eletrostática na cor preta, devidamente dimensionadas, onde serão fixadas as dobradiças com rebites pop, sendo que as portas em alumí io deverão ter espessura em torno de 3 cm, compatível com o perfil em alumínio e com a divisória em granito, para que não haja gretas e nem ressaltos inconvenientes.

As divisórias deverão ser suspensas 10 cm do piso com pés do próprio granito, para facilitar a limpeza entre boxes e o escoamento de águas para o ralo.

6.0 – IMPERMEABILIZAÇÕES

A ART dos serviços de impermeabilização, deverá ser ap esentada pela **CONTRATADA**, em separado da execução global da obra, bem como deverão ser fornecidos à **FISCALIZAÇÃO** todos os certificados de garantia das impermeabilizações executadas, que d verá ser por um mínimo de 5 (cinco) anos.

As superfícies a serem impermeabilizadas terão caimento m direção ao escoamento das águas, drenos, ralos, canaletas e out os, conforme indicado nos projetos ou conforme orientação da **FISCALIZAÇÃO**.

PREFEITURA DE
BURITICUPU
CIDADE DE UM POVO FORTE E CORAJOSO

Todas as superfícies a serem impermeabilizadas, depois de adequadamente preparadas para cada tipo de impermeabilização, deverão ser perfeitamente limpas e lavadas, até que fiquem completamente isentas de poeira, resíduos de argamassa ou m deira, pontas de ferro, rebarbas de concreto e manchas gordurosas.

As superfícies depois de perfeitamente limpas deverão receber, de um modo geral, para regularização, dependendo do tipo de impermeabilização uma argamassa de cimento e areia média no traço 1:3 em volume, com espessura mínima de 2 cm, formando declividade de 0,5 a 2% para escoamento pluvial, ou conforme projeto.

Todos os cantos e arestas deverão ser arredondados com argamassa.

A garantia da impermeabilização deverá ser d no mínimo 5 anos, não se acei ando qualquer infiltração, percolação, gotejamento ou umidade.

Em qualquer tipo de imp rmeabilização abaixo indicada, ou necessária à perfeita estanqueidade das obras e serviços, deverão ser seguidas todas as recomendações dos fabricantes, exceto nos casos em que o memorial especifica padrão superior ao do fabricante, possibilitando uma maior segurança, e será sempre executada por firma credenciada pela fabricante.

As impermeabilizações não citadas neste memorial, u projetos, mas pr sumidamente necessárias ao perfeito funcionamento da obra, deverão ser cotadas na planilha, e executadas à custa da CONTRATADA , materiais e serviços de primeira linha.

6.1 – Baldrames e Embasamen os

6.1.1 – Impermeabilização com argamassa traço 1:3

Deverá ser feita a impermeabilização horizontal de todas as vigas baldrames, alvenarias de embasamento e fundações, com aplicação de uma camada de regularização de argamassa 1:3 de cimento e areia, com aditivo impermeabilizante Sika 1 ou Vedacit, devidamente sarrafeada e desempenada.

6.1.2 – Impermeabilização com tinta betuminosa

Sobre a camada de regularização aplicar impermeabilizante do tipo Viaplus 1000/5000, cimento polimérico ou equivalente, de acordo com orientação do fabricante e com garantia mínima de 5 anos, para se evitar a percolação da água pela futura alvenaria e futuros pontos de infiltração e mofos.

Após a execução desta impermeabilização deverá ser proibido trânsito sobre a mesma evitando-se danos futuros e pontos de infiltração.

6.2 – Áreas Molhadas

6.2.1 - Impermeabilização de pisos e alvenarias com argamassa traço 1:4

Nas áreas molhadas de cozinhas e sanitários, deverão ser impermeabilizados i ternamente os pisos e as alvenarias até altura mínima de 1,00 m do contrapiso, q e deverá ser executada com a adição de impermeabilizante de pega norm l para argamassa e concreto, na argamassa de regularização/enchimento e no emboço/reboco, fundo para assent mento do revestimento final quando houver, conforme recomendações do fabricante, e aplicação posterior de cimento polimérico em três demãos, Sikatop 107, Viaplus 1000 ou 5000, similar e equivalente, também conforme recomendações dos respectivos fabricantes.

6.3 - Muros de arrimo/jardim

6.3.1 – Regularização de piso/base em argamassa

Os muros de arrimo e muretas de jardins, serão revestidos inicialmente com chapisco, camada de regularização com adição de Sika 1 internamente junto ao aterro, e posteriorment será aplicada manta asfáltica do tipo Torodin 4 mm armada internamente junto ao aterro, envolvendo-se o arrimo, os baldrames e ou fundações, e sobre esta será aplicada uma camada de proteção mecânica com tela galvanizada tipo viveiro de 1/2", e de acordo com todas as recomendações do fabricante, com garantia mínima de 5 anos.

As partes externas dos arrimos serão tratadas e u revestidas.

6.3.2 – Impermeabilização com manta asfáltica

Será aplicada manta asfáltica do tipo Torodin 4 mm armada internamente junto ao aterro, envolvendo-se o arrimo.

6.4 - Lajes Aparentes

6.4.1 – Regularização de piso/base em argamassa

As lajes externas, de cobertura, deverão estar limpas e niveladas

Nas laterais dos beirais, caso haja onde a manta desce na laje será colocado rufo metálico tipo moldura em chapa 25 para tampar a manta e dar acabamento, sendo que o rufo deverá ser pintado na cor adjacente.

PREFEITURA DE
BURITICUPU
CIDADE DE UM POVO FORTE E CORAJOSO

6.4.2 – Impermeabilização com manta asfáltica

Após a regularização, as lajes deverão ser imperm abilizadas, com uma camada de regularização com aditivo Sika 1, manta Torodin 4 mm armada na horizontal e na vertical até a altura recomendada pela fabricante

6.4.3 – Proteção mecânica

Após a impermeabilização com manta, executar cama a de proteção mecânica com tela galvanizada tipo viveiro de 1/2", seguindo rigorosamente às recomendações do fabricante e a ser executada por firma especializada e devidamente credenciada.

Sobre as lajes após a impermeabilização e proteção mec nica serão executadas pinturas com tinta acrílica Coral Plus ou Metalatéx, similar e equivalente, na cor concreto sem massa corrida em três demãos.

7.0 - REVESTIMENTO DE PAREDES E TETOS

Antes da execução de qualquer tipo de revestimento deverá ser verificado se a superfície está em perfeitas condições de recebê-lo. As superfícies inadequad s deverão ser lavadas com água e escova, ou tratamento similar para a retirada dos elementos nocivos ao futuro revestimento, quais sejam: gorduras, vestígios orgânicos, etc.

As tubulações de todas as instalações deverão estar perfeitamente embutidas, revestidas e testadas, as esquadrias devem estar chumbadas, bem como demais fixações embutidas, sejam grapas, etc.

Será feita uma cuidadosa inspeção visual da superfície para garantir que a aderência do novo revestimento seja perfeita.

Os parâmetros acabados devem apresentar-se perfeitamen e planos, alinhados e nivelados com as arestas vivas, sem sinais de emendas ou retoques.

Não será admitida a utilização de cal virgem ou saibro nas argamassas de revesti ento.

Todas as alvenarias serão revestidas até a altura das vigas de Concreto ou até a laje.

PREFEITURA DE
BURITICUPU
CIDADE DE UM POVO FORTE E CORAJOSO

7.1 – Revestimento Interno

7.1.1 - Chapisco

O chapisco sobre alvenarias e ou concretos, etc., consiste na aplicação de uma camada irregular e descontínua de argamassa forte sobre estas superfícies, com a finalidade de se obter maior aderência para os posteriores revestimentos.

As superfícies a serem chapiscadas deverão estar perfeitamente limpas e molhadas.

Serão inicialmente chapiscadas todas as superfícies de alvenaria, teto e concreto cujo revestimento seja massa paulista, azulejos, ou outro elemento decorativo.

A argamassa utilizada no chapisco será de cimento e areia lavada média peneirada tipo A-3, podendo ser aplicada com peneira ou por meio de máq inas, e terá como diretriz o lançamento violento da argamassa contra a superfície e a preocupação de não haver uniformidade na chapiscagem.

A espessura do chapisco deverá ser de 5 mm

Para chapisco em superfícies muito lisas e em superfícies de EPS adicionar cola tipo resina sintética, de alto desempenho, que proporciona excelente aderência das argamassas , conforme recomendações do fabricante.

O chapisco deverá ser fartamente molhado após a pega para proceder-se a cura.

7.1.2 – Emboco paulista (Para Azulejos)

O emboço será constituído, por uma camada única de argamassa, sarrafeada com régua sem alisar e deverão apresentar acabamento desempenado áspero, mas perfeitamente alinhado, nivelado, aprumado e uniforme, a fim de facilitar a aderência do revestimento cerâmico.

A espessura do emboço adequado para o perfeito desempeno das superfícies será de no máximo 15 mm. Quando houver necessidade, em casos especiais, aplicar emboço com espessura superior a 20 mm, recomenda-se aplicá-lo em 2 camadas, sendo a primeira chapada com colher de pedreiro e a segunda sarrafeada.

Poderá ser utilizado para o emboço argamassa de cimento e areia lavada média sem peneirar no traço 1:4.

7.1.3 – Reboco / Massa única

O reboco ou massa paulista também denominada reboco paulista, reboco de tijolos ou emboço desempenado será constituído, por uma camada única de argamassa, sarrafeada com régua e alisado com desempenadeira de madeira e posteriormente alisada com feltro ou borracha esponjosa.

As areias utilizadas nas argamassas deverão apresentar uma granulometria média uniforme. Deverão ser utilizadas areias finas e médias com o objetivo de se obter boas características do acabamento e se evitar o consumo exagerado de massa corrida.

Os traços das argamassas para a execução do reboco serão:

- Revestimento interno: cimento, cal em pó, areia fina e mé ia lavada peneirada em partes iguais 1:2:8.
- Revestimento externo: cimento, cal em pó, areia fina e média lavada peneirada em partes iguais 1:2:6.

7.1.4 – Revestimento cerâmico 33x45cm

Nos locais indicados em projeto, serão assentados revestimento cerâmico 33x45cm, branca acabamento liso, padrão alto, de primeira linha, conforme alturas indicadas em cada ambiente.

Efetuar a limpeza prévia das peças, que devem estar limpas e isentas de materiais estranhos.

A pasta de assentamento será constituída de argamassa de cimento com cola para assentamento interno ou outra recomendad pelo fabricante da cerâmica, especial flexível, aplicada com desempenadeira de aço dentada, da seguinte forma:

As peças devem ser assentadas a seco, sem a necessidade de imersão prévia em água, pressionando-as adequadamente para sua perfeita aderência.

As peças serão assentes com regularidade, executando-se fiadas perfeitamente niveladas, aprumadas e alinhadas, de modo que as juntas verticais e horizontais mantenham as espessuras de projeto, ou as indicadas pelo fabricante, sendo portanto necessária à conferência das dimensões dos painéis a serem revestidos para haver a coincidência das juntas e d mensões.

As juntas serão limpas com ferramenta adequada antes da secagem final.

Aguarda-se 3 dias e procede-se o rejuntamento com Rejunte Argario hidrofugante, na cor da peça. Após 24 horas do rejunte molhar o mesmo para proceder à c ra.

Não executar juntas muito abauladas, e com pouco rejunte.

E importante proceder à limpeza bem executada das pastilhas, após o assentamento e também após o rejunte, pois a mesma torna-se difícil após a secagem dos respingos de argamassa e pasta de rejunte.

7.1.5 – Cantoneiras de Alumínio

PREFEITURA DE
BURITICUPU
CIDADE DE UM POVO FORTE E CORAJOSO

Nos locais onde forem assentados os revestimentos cerâmicos, deverão ser instaladas cantoneiras de alumínio nos locais onde houver cantos vivos.

7.1.6 – Peitoril em granito

Nos locais indicados nos projetos de arquitetura, e em geral em todos os caixilhos internos e externos em alumínio, serão instaladas placas em granito Cinza Andorinha, polido em todas as faces aparentes, acabamento bizotado e assentes com argamassa 1:3 e grapas fixadas com massa plástica, para servirem como peitoris.

Sempre que possível, os caixilhos serão colocados, faceando o parâmetro interno das paredes, de modo a eliminar o peitoril interno, subsistindo apenas o pei oril externo, caso não seja possível deverá ser executado peitoril interno e externo.

Não se esquecer de deixar as pingadeiras necessárias aos peitoris.

7.2 – Revestimento Externo

7.2.1 – Chapisco

Idem ao item 7.1.1

7.2.2 – Emboco Paulista (para azulejos)

Idem ao item 7.1.2

7.2.3 – Reboco

Idem ao item 7.1.3

7.2.4 – Pastilhas Cerâmicas

Nas fachadas indicadas em projeto, serão assentadas pastilhas cerâmicas 10x10cm, nas cores indicadas com acabamento liso, padrão alto, de primeira linha, conforme alturas indicadas.

Demais especificações, seguir ídem ao item 7.1.4

PREFEITURA DE
BURITICUPU
CIDADE DE UM POVO FORTE E CORAJOSO

7.3 – Revestimento Lajes

7.3.1 – Chapisco

Idem ao item 7.1.1

7.3.2 – Reboco

Idem ao item 7.1.3

8.0 – PISOS

8.1 - Piso em concreto armado.

8.1.1 – Piso em Concreto 20Mpa

Conforme indicado em projeto, será constituída de concreto usinado fck 20mpa, com superfície sarrafeada e espessura mínima de 7 cm, lançado diretamente sobra lona plástica sobre o solo já compactado conforme orientações técnicas, e com aditivo impermeabilizante SIKA 1 ou VEDACIT. Serão previamente colocadas juntas de dilatação de ripas de madeira de lei de 8x1,2 cm, impermeabilizadas. Cuidados especiais serão observados no adensamento do concreto junto às ripas, as quais terão espaçamento formando quadros de no máximo 4 m², sendo sua maior dimensão igual ou inferior a 2 metros, ou igual a modulação do piso final, sendo concretados quadros intercalados, e retiradas as ripas formando juntas secas, ou podendo também ser executados piso armado sem juntas, ou juntas abertas posteriormente com máquina de corte tipo Makita ou Cliper.

As superfícies serão mantidas sob permanente umidade durante 7 dias após sua e ecução.

Deverá ser utilizada tela de aço soldada Q-138 (2,20kg/m2 , similar e equivalente. A tela deverá ficar localizada a 1/3 da espessura do piso, na parte inferior.

8.2 – Pisos Internos

8.2.1 – Regularização e Compactação

Em todos os locais onde forem assentados pisos cerâmico , deverá ser executada regularização e compactação manual do terreno com soquete manual e/ou compactadores mecânicos tipo sapo, a fim de manter as áreas com grau de compacidade mínima para execução de pisos.

Deverão ser seguidas as declividades solicitadas em projeto.

PREFEITURA DE
BURITICUPU
CIDADE DE UM POVO FORTE E CORAJOSO

8.2.2 - Contra-pisos.

Nas áreas em contato com o solo, será constituída de concreto simples traço 1:3:5 (cimento, areia, brita 1 e brita 2), com superfície sarrafeada e espessura mínima de 5 cm, lançado sobre o solo já compactado, e com aditivo impermeabilizante de pega normal para argamassa e concreto, que reage com o cimento durante o processo de hidratação.

Os contra-pisos deverão ser executados sobre as vigas baldrames, blocos de fundações, outras estruturas de fundações, evitando-se juntas próximas nestes locais.

8.2.3 – Revestimento cerâmico 35x35cm

Conforme projeto de paginação, serão assentados revestimentos cerâmicos para piso 35x35cm – PEI5 – Linha padrão Médio.

O assentamento dos pisos cerâmicos internos, será feito com argamassa d cimento, cal hidratada e areia média seca, no traço 1:0,5:4, e externos com argamassa de cimento, areia média seca, no traço 1:3 , com espessura de 2 a 2,5cm sobre a base varrida e recoberta com nata de cimento e cola BIANCO ou VIAFIX. Caso haja necessidade da regularização da laje ou do contrapiso para conseguir os desníveis indicados no projeto, aplicar nata de cimento e cola BIANCO ou VIAFIX, espalhada com vassoura e depois proceder a regularização conforme indicado nas considerações gerais.

As cerâmicas deverão ser limpas cuidadosamente antes que os eventuais respingos de argamassa sequem, pois sua limpeza posterior é extremamente difícil, o que poderá acarretar arranhões no esmalte da cerâmica.

Decorridos 3 dias após o assentamento, proc der-se-á ao rejuntamento com Rejuntabrás ou rejunte Quartzolit cor branca ou a definir, para dar a mesma coloração da cerâmica, e após 24 horas, a superfície deverá ser molhada para cura. As juntas entre as cerâmicas não deverão ultrapassar a espessura recomendada pelo fabricante, e deverão ser taliscadas com gabaritos de plástico tipo junta fácil especialmente fabricada na espessura indicada, ou com arame recozido 18 no caso de Porcelanato observando-se sempre a diferença entre as dimensões das peças, que deverão ser selecionadas previamente, através de gabaritos.

Concluído o rejuntamento e procedida a limpeza das cerâmicas, procede-se a cura do rejunte e passa-se uma demão de cera incolor e faz-se a proteção até a entrega da obra, colocando-se papel grosso sobre as cerâmicas.

Os pisos de cerâmica terminarão junto às paredes, em canto reto; nos sanitários demais locais com piso cerâmico o rodapé será formado pelo próprio revestimento das paredes. Nos locais sem revestimento específico cerâmico na parede, o rodapé será embutido e executado do próprio piso altura de 7 cm conforme projeto.

PREFEITURA DE
BURITICUPU
CIDADE DE UM POVO FORTE E CORAJOSO

As cerâmicas poderão ser assentes com argamassa da marca Quartzolit, similar e equivalente, específica para ca a uso, interno ou externo, conforme manual de recomendações da fabricante – O GUIA WEBER.

8.2.4 – Revestimento cerâmico 45x45cm

Conforme projeto de paginação, serão assentados revestimentos cerâmicos para piso 45x45cm – PEI5 – Linha padrão Médio.

Seguir as especificações do ìtem anterior.

8.2.5 - Rodapé cerâmico h=7cm (35x35cm)

Conforme indicado em projeto, os rodapés serão do mesmo material do piso, sem trincas e sem manchas e cimentado.

Efetuar a limpeza prévia das peças, que devem estar limpas e isentas de materiais estranhos.

Os rodapés poderão ser assentes com argamassa de cimento e cola, específica para cada uso, interno ou externo, conforme manual de recomendações da fabricante – O GUIA WEBER.

Os cortes das peças, caso necessários, deverão ser com ferramenta adequada do tipo Makita elétrica.

A argamassa de assentamento será espalhada com régua, de acordo com referencias de nível, previamente colocadas. Após o sarrafeamento da argamassa com régua, borrifar-se-á cimento em pó sobre a superfície da argamassa. As placas de granito serão então colocadas sobre a argamassa, comprimindo-as individualmente com o cabo da colher ou com martelo de borracha, ajeitando-as para proceder-se o alinhamento, e finalmente batidas com régua em toda a superfície revestida, para nivelamento. É importante observar que as placas devem estar submersas em água 12 horas antes.

As placas deverão ser limpas cuidadosamente antes que os eventuais respingos de argamassa sequem, pois sua limpeza posterior é extremamente difícil.

Decorridos 3 dias após o assentamento, proceder-se-á ao rejuntamento na cor cinza, e após 24 horas, a superfície deverá ser molhada para cura.

Concluído o rejuntamento e procedida à limpeza das placas, procede-se a cura do rejunte e passa-se uma demão de cera incolor e faz-se a proteção até a entrega da obra, colocando-se papel grosso sobre as placas.

8.2.6 - Rodapé cerâmico h=7cm (45x45cm)

PREFEITURA DE
BURITICUPU
CIDADE DE UM POVO FORTE E CORAJOSO

Conforme indicado em projeto, os rodapés serão do mesmo material do piso, sem trincas e sem manchas e cimentado.

Seguir as especificações do ítem anterior.

8.2.7 – Piso Tátil de alerta

Conforme indicados em projeto, será instalada piso em borracha colada de alerta "PISO TÁTIL" nas cores amarela nas rampas de acessibilidade a portadores de necessidades especiais PNE.

8.3 – Soleiras

8.3.1 – Soleira em Granito

Conforme indicados em projeto e onde houver desníveis entre pisos, serão instalados soleiras conforme dimensões em projeto. Deverá ser preparado o lastro ou a laje conforme especificações gerais.

As soleiras serão de granito na cor Cinza Andorinha polido em todas as faces aparentes, espessura mínima de 2 cm, qualidade extra, sem trincas e sem manchas.

Efetuar a limpeza prévia das peças, que devem estar limpas e isentas de materiais estranhos.

As placas de granito antes de serem assentes devem ser preparadas com a instalação de grapas fixadas com massa plástica para colagem de pedras, para melhor aderência.

O assentamento das placas, será feito com argamassa de cimento, areia média seca, no traço 1:3, com espessura de 2 a 2,5cm sobre a base varrida limpa e recoberta com nata de cimento e cola resina sintética, de alto desempenho, que proporciona excelente aderência das argamassas aos mais diversos substratos esfregada com vassoura de piaçava. Caso haja necessidade da regularização da laje ou do contrapiso para conseguir-se os desníveis indicados no projeto, aplicar nata de cimento e cola, espalhada com vassoura e depois proceder a regularização conforme indicado nas considerações gerais.

Os cortes das peças, caso necessários, deverão ser com ferramenta adequada do tipo Makita elétrica.

8.4 – Juntas

8.4.1 – Juntas de dilatação

Conforme indicado em projetos, deverão ser feitas jun as de Concretagem, Serradas e de Dilatação para os pisos de Concreto.

Para os pisos cerâmicos, deverão ser e executadas juntas de acordo com as recomendações dos respectivos fabricantes.

8.5 – Piso Externos

8.5.1 – Meio fio e sarjeta de concreto

Serão assentadas meio fio e sarjeta de Concreto moldada no local nas entradas de veículos e ambulância, a fim de limitar o espaço entre jardins e pavimentos intertravados.

As guias serão assentadas diretamente sobre solo compact do, sendo as bases das guias fixadas com argamassa de cimento e areia no traço 1:3. Todas as guias deverão estar alinhadas, não poderá ser instaladas com rachaduras.

8.5.2 - Piso em bloco sextavado

As vias de acesso de Ambulância e estacionamento de veículos, conforme indicado em projeto receberão piso permeável de acordo com seu uso. A execução do piso intertravado será feita sobre solo devidamente umedecido e compactado até atingir a umidade ótima e compactação ideal, de 100% do Proctor Normal.

Sobre este subleito lançar uma camada de ±6 cm de colchão de areia média a grossa e cimento seco no traço 1:3. Sobre esta camada assentar os pisos intertravados, tipo Sextavado de 8 cm, pedras que serão da cor natural tipo basalto ou equivalente, de forma que assentadas dê travamento entre as peças. Bater com martelo de borracha até nivelar as peças. Molha para fixar as peças na argamassa de subleito. Após a execução, efetuar o rejunte com areia média.

Onde houver necessidade, e conforme indicado em projeto deverá ser feito rebaixamento para entrada de veículos e/ou acessibilidade PNE.

8.5.3 – Execução de calçada de concreto

No limite do alinhamento da construção, deverá ser executada calçada de concreto com espessura de 7cm. O acabamento será executado conforme recomendações anteriores, será feito com argamassa de cimento e areia média peneirada, no traço 1:3.

PREFEITURA DE
BURITICUPU
CIDADE DE UM POVO FORTE E CORAJOSO

Deverão ser utilizadas juntas plásticas de 15 mm x 4 mm, para enquadramento do piso, formando quadrados de no máximo, 2,00x2,00 metros.

A cura do cimento será garantida pela conservação da superfície do piso permanentemente molhada durante 5 dias.

8.5.4 – Rampa de acessibilidade

Serão executadas rampas de acessibilidade pré-fabricada de concreto nas dimensões 2,20x1,86x1,20m. Conforme locais indicados em projeto.

9.0 – ESQUADRIAS

9.1 – Esquadrias de madeira

As esquadrias e similares em madeira deverão ser fabric dos conforme dimensões e detalhes constantes do projeto arquitetônico, e de acordo com as especificações gerais de arquitetura e orientação da **FISCALIZAÇÃO,** sendo que as ferragens para assentamento, fechaduras, fechos, etc., encontram-se especificados neste memorial ou nas especificações gerais de arquitetura, e as que não estiverem dotadas de especificação particular deverão ser de primeira linha.

Na execução dos serviços de carpintaria e marcenaria será sempre empregada madeira de boa qualidade, que será sempre submetida à aprovação da **FISCALIZAÇÃO** antes da confecção das esquadrias ou demais similares.

Toda madeira a ser empregada deverá ser seca, de coloração uniforme, e isenta de defeitos que comprometam sua finalidade, como: rachaduras, nós, escoriações, falhas, empenamentos, caruchos, cupins, etc.

A colagem de peças deverá ser a prova d'água, com emprego de adesivos de 1ª qualidade, aprovada pela **FISCALIZAÇÃO**. Além da colagem, as peças deverão ser tarugadas e parafusadas nos encaixes de modo a não permitir deslocamentos futuros.

As esquadrias, quando fechadas, devem garantir perfeita vedação, e quando abertas não devem apresentar folgas excessivas no seu sistema de movimentação ou deslizamento.

9.1.1 – Porta de Madeira Compensada Lisa (80X220)cm.

Compreende o item, Batentes, Folha de Porta, Dobradiças Guarnições.

Os Batentes deverão ser em jatobá ou Angelim vermelho de primeira qualidade, aparelhados, espessura mínima de 5 cm, largura igual à da parede acabada, outras dimensões e detalhes de acordo com projeto de arquitetura e especificações gerais.

PREFEITURA DE
BURITICUPU
CIDADE DE UM POVO FORTE E CORAJOSO

Serão chumbados à alvenaria através de pregos 22x42 ou parafusos para telhas de cimento amianto fixados no marco em diversas posições sendo 2 a cada 40 cm, inclusive na soleira ou travessa superior, para proporcionar melhor travamento e aderência, sem folga excessiva, com argamassa traço 1-3.

O acabamento final dos batentes e guarnições será do ti o pintado com esmalte sintético ou tinta a óleo na cor branco gelo ou conforme indicado no projeto, mesmo no caso onde houver portas formicadas, sendo que a pintura será três demãos, acabamento li o emassado, conforme indicação do item Pinturas.

As folhas das portas d madeira, indicadas nos projetos que serão do tipo revestimento compensado, com encabeçamento (Aro) e travessas maciças com espessuras mínimas de 3,5cm e com dimensões conforme projeto, revestidas nas 2 faces com compensado de mogno, cedro ou equivalente, com filetes a cada 30 cm, qualidade extra, de coloração uniforme sem defeitos, com acabamentos finais nas cores indicadas em projeto ou envernizadas conforme item pinturas.

Para as portas com até 90 cm de largura, exclusive, utilizar-se-á para cada porta 03 dobradiças extra forte com anéis em aço laminado, referência 485 3 1/2" x 3" com 2,38 mm de espessura, cromadas, ref.: LA FONTE, PAPAIZ, PADO ou RODRIGUEZ, similar e equivalente, para as portas com largura de 90 cm, 03 dobradiças ref. 485 4"x3" com 3,17 mm de espessura cromadas, ref.: LA FONTE, PAPAIZ, PADO ou RODRIGUEZ, similar e equivalente, e para as portas com largura superior a 1,00 metro 03 dobradiças 4x3 1/2" da mesma referência e fechadura idem, exceto quando indicado na especificação da própria esquadria.

Os parafusos de fixação terão dimensões e serão dos materiais e acabamentos apropriados e idênticos aos das dobradiças, ou outros materiais a serem fixados.

As guarnições deverão ser executados com largura mínima de 7 cm, e espessura de 1,5 cm.

As portas terão altura e largura, conforme desenhos detalhados nos projetos.

9.1.2 – Porta de Madeira Compensada Lisa (90X220)cm.

Idem ao Item 9.1.1

9.1.3 – Porta de Madeira Compensada Lisa (100X220)cm.

Idem ao Item 9.1.1

9.1.4 – Porta de Madeira Compensada Lisa (120X220)cm.

Idem ao Item 9.1.1

9.1.5 – Porta para Box sanitário (100x160)cm

As folhas das portas de madeira dos Box sani ários, indicadas nos projetos que serão do tipo laminado melamínico estrutural TS, com acabamento texturizado dupla face, com acabamentos finais nas cores indicadas em projeto, com dupla dobradiças com sistema de fechamento automático tipo panela.

Os batentes serão em perfil de alumínio anodizado na cor natural.

As portas terão altura e largura, conforme desenhos detalhados nos projetos, com uma folga inferior de 20 cm.

9.1.6 – Porta para Box sanitário (80X160)cm.

Conforme ìtem anterior.

9.1.7 – Tarjeta tipo livre-ocupado

Para as portas dos BOX sanitários, serão instaladas puxador fixo externo e lingueta deslizante interna, mostrador ocupado e livre , cromadas, ref.: LA FONTE, PAPAIZ, PADO ou RODRIGUEZ, similar e equivalente.

Os parafusos de fixação terão dimensões e serão dos materiais e acabamentos apropriados e idênticos aos das dobradiças, ou outros materiais a serem fixados.

9.1.8 – Fechadura de embutir

Todas as portas internas de madeira, serão dotadas de fechaduras com chave tipo tambor mod. Externa, cromadas, ref.: LA FONTE, PAPAIZ, PADO ou RODRIGUEZ, similar e equivalente. As maçanetas das portas serão do tipo reforçada redondas.

Todas as portas deverão ser dotadas de prendedor de parede referência 554 La Fonte cromado, ou Imab ou de piso, instalados de forma que a porta não tenha contato direto com a parede provocando danos à pintura e reboco.

Os parafusos de fixação terão dimensões e serão dos materiais e acabamentos apropriados e idênticos aos das dobradiças, ou outros materiais a serem fixados.

BURITICUPU-MA
Proc. 071/2001
Fls. 159
2023
Rubr

9.2 – Esquadrias de Alumínio

9.2.1 – Janelas de Alumínio

Todas as janelas serão de alumínio anodizado natural, linha 25 ou superior conforme indicados em projeto. Serão dos tipos maxim-ar e de correr para receber vidro e /ou venezianas.

O fornecimento das esquadrias compreende todos os materiais e pertences a serem instalados e seu perfeito funcionamento, inclusive todas as ferragens necessá ias, todos de qualida e extra e com acessórios e demais peças indicadas pelos fabricantes.

Os desenhos básicos, di ensões aproximadas e as especificações particulares das esquadrias, encontram-se no detalhamento do projeto arquitetônico, e caso não estejam contempladas no mesmo seguir a orientações deste memorial, dos projetistas e ou da **FISCALIZAÇÃO**.

As medidas indicadas nos projetos deverão ser conferidas nos locais de assentamento de cada esquadria, depois de concluídas as estruturas, alvenarias, arremates e enchimentos diversos, e antes do inicio da fabricação das esquadrias.

Todos os quadros fixos ou móveis serão perfeitamente esquadriados ou limados, de modo a desaparecerem as rebarbas e saliências da solda. A estrutura da esquadria deverá ser rígida e perfeita.

As folgas verticais e horizontais deverão ser as mínimas necessárias ao perfeito funcionamento da esquadria, e deverão ser uniformes em todas as esquadrias.

Todas as peças móveis serão fabricadas com roldanas deslizantes e ou patins de nylon ou Tecnyl, a fim de permitir um perfeito funcionamento.

As partes das peças que necessitarem de aten imento, manutenção ou substituição periódica, deverão ser facilmente acessíveis e projetadas de modo a facilitar as operações citadas.

Todos os caixilhos com peças móveis ou peças fixas, com ventilação permanente, serão devidamente protegidos contra infiltração de águas pluviais, pó e ento, devendo os requadros externos dispor de sistema apropriado e eficiente de vedação à chuva de vento.

Todas as esquadrias deverão ser dotadas de contramarcos próprios (estanques às chuvas), e quando não de alumínio, ou não especificados deverão ser em chapa de ferro 16 tratados para resistir aos ataques químicos das argamassas e cimentos devidamente protegidos do contato com o alumínio dos caixilhos (corrosão por par termo-elétrico); idem com relação a parafusos, etc.

Poderão ser realizados antes do assentamento na presença da **FISCALIZAÇÃO** e à critério desta, teste de vedação com jatos de água.

Os perfis em alumínio se ão ref.: Alcoa linha INOVA, similar e equivalente, do tipo extrudados na cor natural, com espessura correspondente à linha a ser utilizada, e os demais acessórios para fabricação das esquadrias de alumínio deverão ser também compatíveis com a linha, sempre se utilizando o acessório mais adequado ao perfeito funcionamento e desempenho da esquadria da linha especificada.

As ferragens e demais acessórios para alumínio serão em alumínio pintura eletrostática cor bronze, ref.: Fermax, Udinese, Promel, Alusud, Alcan, similar e equivalente sempre padronizando um só tipo, depois de escolhido.

Demais detalhes, tipos, uantidades, e acabamentos das esquadrias de alumínio, deverão ser executados conforme desenhos básicos de execução, e demais detalhes constantes do projeto arquitetônico.

Nas esquadrias com peitoril acima de 1,50 metros, deverá ser adotado o sistema de abertura por alavanca embutida na parede (h= 1,80 metros), se houver.

9.2.2 – Portas de Alumínio

Todas as Portas externas e demais indicadas em projeto serão de alumínio anodizado natural, linha 25 ou superior para receber vidro e /ou venezianas.

Demais especificações idem ao item 10.1.

9.3 – Elementos Diversos

Compreendem os elementos diversos, as esquadrias especi is de ferro descriminadas abaixo;

O fornecimento das esquadrias compreende todos os materiais e pertences a serem instalados e seu perfeito funcionamento, inclusive todas as ferragens necessá ias, todos de qualida e extra e com acessórios e demais peças indicadas pelos fabricantes.

Todos os trabalhos de serralheria, quais sejam: portas, janelas, caixilhos, gradis, grades, etc., serão executados com precisão de cortes e ajustes e de acordo com os respectivos desenhos de arquitetura e de fabricação e com as normas da **ABNT** no que couber.

Todo o material a ser empregado deverá ser novo e de boa qualidade e sem defeito de fabricação, ou falhas de laminação, e deverá satisfazer rigorosamente as normas especificações e métodos recomendados pela **ABNT**.

Todos os quadros fixos ou móveis serão perfeitamente esquadriados ou limados, de modo a desaparecerem as rebarbas e saliências da solda. A estrutura da esquadria deverá ser rígida e perfeita.

PREFEITURA DE
BURITICUPU
CIDADE DE UM POVO FORTE E CORAJOSO

As folgas verticais e horizontais deverão ser as mínimas necessárias ao perfeito funcionamento da esquadria, e deverão ser uniformes em todas as esquadrias.

Os perfis deverão ser compatíveis com as dimensões do vãos e com a função da esquadria objetivando rigidez do conjunto, durabilidade e menor necessidade de manutenções.

Todas as peças de ferro desmontáveis e baguetes serão fixadas com parafusos de aço galvanizado quando se destinarem à pintura, e de latão niquelado ou cromado quando fixarem peças com este acabamento.

Todas as ferragens, tais como: dobradiças, cremonas, fechaduras, fechos, etc., para as esquadrias de ferro, sem especificação particular nos projetos ou neste memorial, ref.: LA FONTE, PAPAIZ, PADO, similar e equivalente com acabamento cromado.

Para a fixação dos caixilhos metálicos, serão feitas grapas e ferro chato em cauda de andorinha 1/8" x 1 1/4", que serão chumbadas à alvenaria ou estrutura com argamassa de cimento e areia A-3 - 1:3 e espaçadas de aproximadamente 60 cm, sendo 2 (dois) o nú ero mínimo de grapas de cada lado. No concreto, deverão ser usados parafusos e buchas plásticas FISCHER reforçadas, ou pinos aplicados com revólver.

9.3.1 – Gradil em aço galvanizado Eletrofundido

Em todo o perímetro da achada, conforme indicado em projeto, será instalado gradil metálico em tela eletrosoldada/Eletrofundido. Todo gradil será fixado sobre viga de concreto através de chumbadores.

Os gradis receberão pintura eletrostática a pó, em cor a ser definida pela FISCALIZAÇÃO.

9.3.2 – Portão de Abrir em grade de aço galvanizada

Conforme indicado em projeto, serão instaladas porta e ferro de abrir em 2 folhas com fechamento em Tela de aço galvanizado fixadas através de grapas metálicas nos abrigos de gases.

Prever trinco com porta cadeados e fixação através de grapas metálicas.

Os portões receberão pintura eletrostática a pó, em cor a ser definida pela FISCALIZAÇÃO.

9.3.3 – Portão de correr em aço galvanizado Eletrofundido

Junto aos gradis serão executados portões de correr no mesmo material dos gradis.

Os gradis receberão pintura eletrostática a pó, em cor a ser definida pela FISCALIZAÇÃO.

PREFEITURA DE
BURITICUPU
CIDADE DE UM POVO FORTE E CORAJOSO

9.3.4 – Alçapão de Ferro

Conforme indicado em projeto, será instalado alçapão metálico para acesso o reservatório superior, será executado em chapa de aço 24, com requadro em cantoneira metálica e com porta cadeado.

9.3.5 – Corrimão bate-maca

Conforme locais indicad s em projeto (LAYOUT), deverão ser instalados corrimão tipo bate-maca ou protetor de parede em PVC com amortecimento à impacto com altura de 1,31m do piso acabado.

9.3.6 – Barra antipânico

Deverá ser instaladas barras antipânico de sobrepor para porta de abrir, conforme indicado em projeto.

9.4 - Vidro

9.4.1 - Vidro Comum 6mm

Os vidros deverão satisfazer às normas citadas anteriormente e ou sucessoras e serão empregados , Vidros liso de 6mm, similar e equivalente, com ransmissão luminosa de 100% sem bloqueio de calor.

As espessuras dos vidros serão em função das áreas das aberturas, distâncias das mesmas em relação ao piso, vibração, etc., e caso a espessura indicada não seja a conveniente, a **CONTRATADA** deverá fazer a substituição para ma espessura maior às suas cust s, sendo que as espessuras indicadas serão as mínimas admitidas.

Os vidros a serem empregados nas esquadrias, não poderão apresentar bolhas, lentes, ondulações, ranhuras, e outros defeitos.

Para o assentamento das chapas de vidro, utilizar guarnição em E.P.D.M.

Antes da colocação dos vidros nos rebaixos dos caixilhos, estes serão bem limpos e lixados.

Deve-se tomar cuidado no assentamento dos vidros para, além de não quebrá-los, não danificar as peças (baguetes) de fixação com manuseio ou no uso das ferramentas.

As placas de vidro já deverão vir cortadas nas medidas corretas, após conferência destas no local de assentamento, lapidad s e polidas, e não deverão apresentar defeitos de corte (beiradas

lascadas, pontas salientes, cantos quebrados, corte em bisel) e em apresentar folga excessiva com relação ao requadro de encaixe.

9.4.2 - Espelho cristal 4 mm

Os espelhos serão em cristal 4 mm incolor, dependendo das dimensões, cortados nas medidas indicadas no projeto, fixados diretamente às alvenarias e sobre revestimentos, sendo suas bordas devidamente lapidadas e polidas, e sem os mesmos defeitos já descartados para os vidros.

9.4.3 – Espelho cristal 4 mm – com Moldura

Para os banheiro PNE, deverão ser dispostos de requad os em alumínio e fundo em MDF. Prever inclinação na fixação conforme indicado em projeto.

10.0 - INSTALAÇÕES HIDRÁULICAS

As presentes especificações destinam-se a estabelecer as diretrizes básicas e fixar as características técnicas a serem observadas para a execução das redes de instalações hidráulicas.

AS QUANTIDADES ORÇADAS PARA INSTALAÇÕES HIDRAULICAS e de BOMBEIROS ESTÃO ESTIMADAS E DEVERÃO SER RE-ORÇADOS APÓS O DESENVOLVIMENTO DOS ROJETOS ESPECÍFICOS.

Os serviços deverão ser executados de acordo com o andamento da obra, dentro do melhor padrão técnico, com mão de obra especializada e obedecerão as Normas de Segurança d Ministério do Trabalho e ABNT:-

- NBR 5626 – Instalações Prediais de Água Fria
- NBR 8160 – Instalações Prediais de Esgoto Sanitário
- NBR 15527 – Aproveitamento de Água de Chuva.

10.1 – Tubulação de Água Fria

A rede de distribuição de água fria, para os ontos de consumo prediais, está conectada ao reservatório superior, que será abastecido diretamente da rede de distribuição pública.

Todas as deflexões, ângulos e derivações necessárias ao arranjo das tubulações, serão feitas por meio de conexões apropriadas para cada caso.

As juntas de PVC marrom soldável deverão ser limpas com solução limpadora apropriada para o material, não sendo permitida a execução forçada de bolsas ou curvas com o u o de fogo ou

ferramentas. Para facilitar, em qualquer tempo, as desmontagens das tubulações, serão colocadas, onde a técnica exigir, uniões ou flanges.

Todas as tubulações deverão ser instaladas conforme instruções dos fabricantes.

Todas as canalizações de água fria, depois de montadas, serão submetidas a uma pressão de 50% superior à pressão máxima, a qual não deverá ser nunca infer or a 10 m (1,0 kg/cm²) pelo prazo de cinco horas, não devendo as referidas tubulações apresentarem vazamento.

A entrada de água fria será realizada através da rede pública, através de entrada padrão com cavalete e hidrômetro.

Conforme local indicado em projeto será instalado reservatório de água com capacidade para 5.000 litros. Poderá ser de Polietileno, PVC, Fibra , Inox ou outro material apropriado para água fria.

10.1.1 - Tubo de PVC soldável Dn25mm.

10.1.2 - Tubo de PVC soldável Dn32mm.

10.1.3 - Tubo de PVC soldável DN 40 mm.

10.1.4 – Torneira de boia Ø3/4".

10.1.5 – Reservatório em polietileno.

10.2 – Registros

Todos os Registros de gaveta e de pressão serão com acabamentos cromados, exceto os de ligações do reservatório elevado.

10.2.1 - Registro de Gaveta 1.1/2" bruto.

10.2.2 - Registro de Gaveta 1" com acabamento cromado.

10.2.3 - Registro de Pressão ¾" com acabamento cromado.

10.3 – Tubulação de Esgoto Sanitário

O sistema da rede de esgoto está destinado à coleta e encaminhamento deste esgoto, por gravidade, com declividade mínima de 1%, para a rede pública.

O esgoto coletado através de redes prediais, de acordo com a NBR 8160, é somente o proveniente do uso sanitário nas edificações.

A rede de esgoto será em tubos de PVC rígido, na cor branca, com diâmetro de até 100 mm, ligados por caixas de inspeção com tampa em concreto armado. A caixa de inspeção deverá seguir os detalhes de execução conforme projeto.

Em toda a execução dos esgotos, as peças e as declividades deverão ser cuidadosamente determinadas para evitar entupimentos.

As tubulações de esgoto deverão ser instaladas conforme instruções dos fabricantes e conforme a melhor técnica.

As tubulações de esgoto deverão ser testadas por meio da prova de fumaça.

10.3.1 - Tubo PVC esgoto Dn40mm.

10.3.2 - Tubo PVC esgoto Dn50mm.

10.3.2 - Tubo PVC esgoto Dn75mm.

10.3.4 - Tubo PVC esgoto Dn100mm.

10.4 – Caixas

Serão executadas caixas em alvenarias e caixas de gordura e sifonadas em pvc, conforme listado a seguir;

10.4.1 - Caixa de Inspeção em lvenaria.

10.4.2 - Caixa de Gordura em PVC.

10.4.3 - Caixa Sifonada PVC 150x150x50mm.

10.5 – Rede de Águas Pluviais

O sistema da rede de águas pluviais está destinado à coleta de toda a água proveniente das coberturas e encaminhamento por gravidade, com declividade mínima de 1%, para a rede pública.

PREFEITURA DE
BURITICUPU
CIDADE DE UM POVO FORTE E CORAJOSO

A rede de águas pluviais será em tubos de PVC rígido, na cor branca, com diâmetro de até 100 mm, ligados por caixas de inspeção com grelha. A caixa de inspeção deverá seguir os detalhes de execução conforme projeto.

Em toda a execução das redes, as peças e as declividades deverão ser cuidadosamente determinadas para evitar entupimentos.

As tubulações deverão ser instaladas conforme instruções dos fabricantes e conforme a melhor técnica.

10.5.1 - Tubo PVC série R Dn100mm.

10.5.2 – Caixa de areia 60x60cm em alvenaria.

10.5.2 – Ralo sifonado F.Fundido.

10.5.4 – Canaleta em alvenaria.

10.5.5 – Tampa em concreto pré-moldada perfurada.

10.4.6 - Cisterna

As águas pluviais captadas da cobertura serão conduzidas para o reservatório subterrâneo para aproveitamento em irrigação de jardins e lavagens de pisos externos.

Para o seu aproveitamento a água coletada passará por fi tro e tratamento através de lâmpada UV antes de ser distribuída.

O sistema prevê o abastecimento alternativo do reservatório subterrâneo com água potável, por meio de boia de nível e válvula solenoide, com o objetivo de assegurar a reserva mínima de 4 m³ no caso de falta de chuva.

Está previsto ainda o de ligamento automático da bomba de recalque caso a reserva de água atinja um nível crítico a fim de proteger o motor da bomba.

O sistema conta ainda com o dispositivo denominado "bocal separador" que exista a contaminação da água potável no ato da alimentação alternativa d reservatório além da lâmpada UV – bactericida.

10.6.1 - Caixa de Detenção 5.000 litros.

10.6.2 – Torneira de boia Ø3/4".

10.6.3 – Botoeira de comando liga e desliga.

10.6.4 – Conjunto motor bomba.

10.7 - Extintores

Por se tratar de edificação menor que 750 2, a edificação está isenta da instalação de Hidrantes.

Serão instalados extintores portáteis, estes equipamentos serão posteriormente instalados e vistoriados com vistas à obtenção do Auto de Vistoria do Corpo de Bombeiros antes de sua ocupação.

Os extintores serão aprovados pela ABNT e INMETRO, possuirão a Marca de Conformidade, com acabamento externo em material cromado, latão, metal polido ou outros.

10.7.1 - Extintor manual de pó químico BC – 6 kg (20-C-C).

10.7.2 - Extintor manual de água pressurizada – 10 litros (2-A).

10.7.3 - Extintor manual de gás carbônico BC – 6 kg (5-B-C).

Instalação: os extintores portáteis deverão ser instalados em suportes apropriados, fixados nas paredes, a uma altura em relação ao piso entre 0,20 e 1,60 met os. Poderá ficar apoiado no solo se estiver sobre suporte adequado a altura entre 0,10 e 0,20 m do piso.

Nas proximidades de materiais elétricos deverá ser instalado xtintor de gás carbônico ou pó BC; para materiais sólidos em geral, deverá ser empregado o extintor de água.

Os extintores deverão periodicamente ser inspecionados e recarregados; a cada cinco anos, deverão ser ensaiados hidrostaticamente, segundo norma brasileira.

11.0 – LOUÇAS E METAIS

11.1 - Louças.

As peças deverão ser bem cozidas, desempenadas, sem deformações e fendas, duras, sonoras, resistentes e praticamente impermeáveis e de bom acabamento.

O esmalte deverá ser homogêneo, sem manchas, depressões, granulações ou fendilhamentos.

As louças deverão ser feitas de uma só peça, sem juntas e sem emendas, salvo a de união do aparelho ao pedestal, quando houver.

PREFEITURA DE
BURITICUPU
CIDADE DE UM POVO FORTE E CORAJOSO

As louças sanitárias, e s us acessórios das marcas já especificadas deverão ser instaladas em rigorosa observância as indicações do projeto e as recomendações do fabricante.

A **CONTRATADA** deverá testar o perfeito funcionamento do conjunto montado, com a devida aprovação da **FISCALIZAÇÃO**.

As bacias sanitárias deverão ser dotadas de assento das marcas indicadas anteriormente.

As bancadas diversas com lavatórios de apoio da marca DECA, similar e equivalente, serão instaladas conforme projeto, e deverão ser providas de saia de 10 cm também em granito conforme detalhes de projeto.

As bancadas das Cozinhas e dos lavatórios deverão ser em placas de granito Cinza Andorinha, qualidade extra, polido em todas as faces aparentes, 20 mm de espessura, chumbadas 3 cm na alvenaria com argamassa 1:3 e ou com suportes em cantoneiras ou ferro "T" pintadas, sendo que todas as bancadas deverão ter espelhos/barrados de 15 cm de altura junt às alvenarias e ou revestimentos e chumbado à alvenaria 1 cm e sobra de 1 cm bizotada e com bordas bizotadas e molduras em toda extensão conforme detalhes de projeto.

11.1.1 – Vaso sanitário sifonad com caixa acoplada.

11.1.2 – Lavatório de louça branca com coluna.

11.1.3 – Mictório sifonado de louça branca.

11.1.4 – Vaso sanitário sifonad c/abertura frontal.

11.1.5 – Lavatório de louça para canto sem coluna.

11.1.6 – Tanque de louça branca com coluna.

11.1.7 – Cuba de embutir em louça branca.

11.2 - Metais

Os metais deverão ser d fabricação perfeita e cuidadoso acabamento. As peças não poderão apresentar defeitos de fundição ou usinagem. As peças móveis deverão ser perfeitamente adaptáveis às suas sedes, não sendo tolerados empenos, vazamentos e defeitos d polimento ou de acabamento.

A cromeação dos metais deverá ser perfeita, não sendo tolerado qualquer defeito na película de revestimento, especialmente falta de aderência com a superfície de base.

Todas as peças deverão ser examinadas antes do assentamento.

PREFEITURA DE
BURITICUPU
CIDADE DE UM POVO FORTE E CORAJOSO

Os acessórios de ligação as redes de água serão rematados com canopla de acabamento cromado.

Tão logo sejam colocados, os materiais serão envoltos em papel e fita adesiva, a fim de protegê-las de respingos de tintas provenientes da pintura geral.

Todos os metais de aparelhos sanitários serão de metal cromado.

Os metais quando não especificados serão da linha prata C 0 Deca, similar e equivalente.

Todas as barras de apoio, serão em Aço INOX, e serão fixadas através de Parafusos cromados.

11.2.1 – Torneira de mesa para Lavatório –acionamento automático.

11.2.2 – Ducha higiênica automática.

11.2.3 – Barra de apoio reta – 1.1/2 x 800mm.

11.2.4 – Barra de proteção para lavatório de canto.

11.2.5 – Sifão em metal cromado.

11.2.6 – Torneira cromada para pia de cozinha.

11.2.7 – Chuveiro elétrico com resistência blindada.

11.2.8 – Cuba de aço inox simples 400x500x200mm.

11.2.9 – Torneira cromada para uso geral.

11.2.10 – Torneira cromada para tanque.

11.2.11 – Torneira cromada para mangueira.

11.2.12 – Cuba de aço inox dupla 400x700x140mm.

11.2.13 – Sifão flexível de PVC Ø3/4" x 1.1/2".

11.2.14 – Válvula de descarga para mictório.

11.2.15 – Granito cinza andorinha para bancadas de banheiros e cozinha.

11.2.16 – Válvula cromada 1" para lavatório com ladrão.

11.2.17 – Válvula cromada 3.1/2 x 1.1/2 para pia.

11.2.18 – Válvula cromada 1" para tanque.

PREFEITURA DE
BURITICUPU
CIDADE DE UM POVO FORTE E CORAJOSO

11.3 – Acessórios

Serão instalados conforme indicação em projetos, p peleiras, porta papel higiênico e saboneteiras em material plástico ou metálico de primeira linha, fixados através de buchas.

11.3.1 – Dispenser toalheiro metálico para bobina.

11.3.2 – Dispenser papel higiênico para rolão.

11.3.3 – Saboneteira tipo dispenser para refil.

12.0 - INSTALAÇÕES ELÉTRICAS

AS QUANTIDADES ORÇADAS PARA INSTALAÇÕES ELÉTRICAS e ATERRAMENTO/SPDA ESTÃO ESTIMADAS E DEVERÃO SER RE-ORÇADOS APÓS O DESENVOLVIMENTO DOS ROJETOS ESPECÍFICOS.

Na execução da obra caberá à Contratada fornecer os materiais e/ou mão de obra de todas as ferramentas e equipamentos necessários à execução dos serviços, de acordo com as normas brasileiras ABNT – Associação Brasileira de Normas Técnicas, e outras normas aplicáveis seguindo fielmente as indicações e detalhes do projeto.

A execução das instalações elétricas deverá ser feita por profissionais devidamente habilitados e exclusivamente com materiais de primeira qualidade, de modo que sejam garantidas as melhores condições possíveis de utilização, eficiência e durabilidade.

12.1 – Entrada e Quadros

O fornecimento de energia elétrica será efetuado em média tensão, trifásico, através de rede primária da Concessionária local

A entrada de Energia, deverá ser desenvolvida conforme Padrão da concessionaria local.

Quadros de distribuição de circuitos, de embutir com barramento para as fases, barramento para o neutro isolado do quadro, barramento para o terra, placa de montagem, placa de identificação, completo.

Todos os quadros serão 220 V, 3 fases + terra + neutro, 60 Hz.

12.1.1 – Abrigo de Entrada de Energia.

12.2.2 – Quadro de distribuição.

12.2.3 – Disjuntores.

PREFEITURA DE
BURITICUPU
CIDADE DE UM POVO FORTE E CORAJOSO

12.2 – Luminárias e Tomadas

A iluminação interna e externa deverá ser projetada através de circuitos bifásicos na tensão de 110/220 V. Prever instalação de iluminação de emergência através de blocos autônomos.

Todas as luminárias deverão ser se sobrepor, com lâmpadas fluorescentes econômicas, na área externa deverá ser previsto a instalação de postes e refletores com âmpadas vapor de sódio.

Iluminação Interna: 220 V, 2 fases + terra.

Todas os interruptores serão de primeira linha, conforme n rmas vigentes.

A distribuição de força deverá ser projetada em 127 V ou 220 V, obedecendo ao sistema geral de distribuição, conforme relatado em item anterior.

Tomadas para ligação, tipo plug, quando for para instalar equipamentos normalmente plugados, como tomadas de uso geral, equipamentos portáteis, etc. – 127 V (F+N+T).

Pontos para ligação direta, quando for para instalar equipamentos com alimentação direta no quadro de comando, através de conduites flexíveis, tais como máquinas de ar-condicionado, etc.

Tomadas de Serviço Monofásicas (Uso Geral): 127 v, dois polos + terra, 10 A.

As tomadas serão de 10 A ou 20 A (conforme indicado), 3 polos 2P+T e os interruptores bipolares para 10 A, com contatos de prata e teclas luminescentes.

Toda fiação será em cobre, tempera mole, isolação 0,6/1,0 KV para instalação subterrânea (NBR 7288) e isolação 450/750 V para instalação interna (NBR 6148). Deverão ser nas cores preta e vermelha (fases), azul (neutro) e verde (terra), nas bitolas indicadas no projeto.

Prever toda a infra estrutura, tubulação de entrada, tub lações de distribuição, passagem e ligação, para a instalação das redes de voz e dados das quai não fazem parte deste projeto os cabeamentos e fiações.

12.2.1 – Luminária tipo calha de sobrepor – completa.

12.2.2 – Luminária tipo spot para 1 lâmpada - completa.

12.2.3 – Luminária globo leitoso, tipo plafonier – completa.

12.2.4 - Interruptor de 1 tecla simples.

12.2.5 – Conjunto interruptor e tomada simples.

12.2.6 - Tomada 2P+T – 10A.

12.2.7 – Tomada 2P+T – 20A.

12.2.8 – Cigarra para campanhia.

12.2.9 – Ponto seco para telefone, lógica e tv.

12.2.10 – Instalação de para ráios sobre a caixa de água.

12.3 – Serviços Complementares

Deverá fazer das instalações elétricas, toda a rede e os equipamentos de iluminação de emergência. Com instalação de blocos autônomos com autonomi mínima de 1 hora, equipado com 2 lâmpadas de 11w e central de iluminação completa com autonomia de 1h para até 240w.

12.3.1 – Central de iluminação de emergência.

12.3.2 – Bloco autônomo de iluminação de emergência.

13.0 – PINTURA

Todas as superfícies a pintar deverão estar firmes, secas, limpas, sem poeira, gordura, sabão ou mofo, ferrugem, retocadas se necessário, e convenientemente preparadas para receber o tipo de pintura a elas destinadas.

A eliminação da poeira deverá ser completa, tomand -se precauções especiais contra o levantamento de pó durante os trabalhos, até que as tintas sequem inteiramente.

Para limpeza utilizar pano úmido ou estopa, e com thinner em caso de superfícies metálicas, retocadas e preparadas para o tipo de pintura a elas destinadas.

Após a aplicação, um reboco ou emboço será considerado curado, isto é, em condições de receber pintura após um período mínimo de 30 dias, sendo que o tempo ideal situa-se entre 45 e 90 dias.

Toda vez que uma superfície estiver lixada, esta será cuidadosamente limpa com uma escova e, depois, com um pano úmido para remover o pó, antes de aplicar a demão seguinte.

As pinturas serão executadas de cima para baixo e deverão ser evitados escorrimentos ou salpicos, que caso não puderem ser evitados deverão ser removidos enquanto a tinta estiver fresca, empregando-se o removedor adequado.

Deverão ser adotadas precauções especiais no sentido de evitar salpicaduras de tinta em superfície não destinada à pintura (revestimentos cerâmicos, vidro , pisos, ferragens, etc.), ou em outras superfícies com outro tipo de pintura ou concreto aparente.

Nas esquadrias em geral deverão ser protegidos com papel colante os vidros, espelhos, fechos, rosetas, puxadores, superfícies adjacentes com outro tipo de pintura, etc., antes do início dos serviços de pintura.

BURITICUPU/MA
Proc. 071/2023
Fls. 43
Rub.

Na aplicação de cada tipo de pintura, todas as superfícies adjacentes deverão ser protegidas e empapeladas, para evitar respingos.

Cada demão de tinta só poderá ser aplicada quando a precedente estiver perfeitamente seca, convindo observar um intervalo mínimo de 24 horas entre demãos sucessivas, ou conforme recomendações do fabricante para cada tipo de tinta. Igual cuidado haverá entre uma demão de tinta e a massa, convindo observar um i tervalo de 24 horas após cada demão de massa, ou e acordo com recomendações do fabricante.

Só serão aplicadas tintas de primeira linha de fabricação. Se as cores não estiverem definidas no projeto, cabe a **FISCALIZAÇÃO** decidir sobre as mesmas. Dev rão ser usadas de um modo geral as cores e tonalidades já preparadas de fábrica, e as embalagens deverão ser originais, fechadas, lacradas de fábrica.

Para todos os tipos de pintura indicados a seguir, exceto se houverem recomendações particulares em contrário ou do fabricante, serão aplicadas tintas de base, selador ou fundo próprio em 1 ou 2 demãos, ou tantas quanto necessárias para obter-se a perfeita cobertura da superfícies e completa uniformização de tons e texturas.

Toda a superfície pintada deverá apresentar, depois de pronta uniformidade quanto à cor, textura, tonalidade e brilho (fosco, semi-fosco, e brilhante).

No emprego de tintas já preparadas serão obedecidas as instruções dos fabricantes, sendo vedada adição de qualquer produto estranho às especificações das mesmas e às recomendações dos fabricantes.

A pintura com esmalte sintético em esquadrias metálicas, tubulações aparentes, etc. será executada sobre base anticorrosiva do tipo especificado para cada material.

O reboco não poderá conter umidade interna, proveniente de má cura, tubulações furadas, infiltrações por superfícies adjacentes não protegidas, etc.

O reboco em desagregação deverá ser removido e aplicado novo reboco.

Manchas de gordura deverão ser eliminadas com uma solução de detergente e água, bem como mofos com uma solução de cândida e água, enxaguar e deixar secar.

Os solventes a serem utilizados deverão ser: Thinner das marcas Brasthinner ou Thinner Paulista, aguarrás das marcas Brasraz ou Audiraz, ou os solventes específicos recomendados pelas fabricantes das tintas abaixo indicadas.

Superfícies ásperas deverão ser lixadas para obter bom acabamento.

Nos locais onde houve o branqueamento da superfície, deverá ser removida a pintura antiga, e efetuada nova pintura.

Para repintura, se o local a repintar estiver em bom estado, escovar a superfície inteira e depois pintar normalmente com uma ou mais demãos até uniformizar a textura.

Se a pintura existente estiver brilhante, lixar a superfície inteira até eliminar o brilho, remover o pó com pano úmido e após a secagem da superfície aplicar uma ou mais demãos de acabamento até atingir estado de nova.

Deverão ser retiradas e lixadas antes de qualquer tipo de pintura as rebarbas de solda, de galvanização, etc.

13.1 – Parede Interna

13.1.1 – Pintura Epóxi

Todas as paredes internas em alvenarias, receberão fundo epóxi e pintura epóxi conforme cores indicadas no projeto arquitetônico ou consultar a **FISCALIZAÇÃO**.

Utilizar Tinta epóxi, resistente a lavagem, alcalinidade, ma esia e intempéries.

O produto deverá ser apresentado para uso, bastando ser dissolvido antes da aplicação. Após a diluição da tinta, a mesma deverá apresentar-se perfeitamente homogênea.

Inicialmente proceder a limpeza conforme descrição anterior.

Efetuar a lixação do reboco com lixa para reboco grana 80, 60 ou 30, conforme o caso, para eliminar partes soltas e grãos salientes.

Os buracos de maior porte devem ser preenchidos inicialm nte com massa para reboco.

Pequenas rachaduras e furos devem ser estucados com massa correspondent à tinta a ser aplicada.

Partes soltas ou crostas de qualquer espécie devem ser eliminadas com espátula.

Aplicar uma demão de fundo preparador epóxi, aguardar o intervalo necessário segundo recomendações do fabricante e efetuar a pintura final de acabamento com tinta 100% epóxi nas cores e tipos indicados no projeto arquitetônico, em duas ou mais demãos bem ralas para que o acabamento seja liso e não do tipo casca de laranja, as demãos serão aplicadas em número suficient para atingir o acabamento e cobertura perfeitos.

13.2 – Paredes Externas

13.2.1 – Fundo Selador Texturizado

13.2.2 – Pintura Látex Acrílica

As paredes externas em alvenaria revestida, indicadas em projetos, receberão pintura tipo Textura ou Grafiato e pintura látex acrílica conforme cores indicadas no projeto ou consultar a **FISCALIZAÇÃO.**

Utilizar Tinta látex à base de resinas acrílicas, resistente a lavagem, alcalinidade, maresia e intempéries.

O produto deverá ser apresentado para uso, bastando ser dissolvido antes da aplicação, sendo que para sua diluição quando necessária, deverá ser feita com água pura.

Após a diluição da tinta, a mesma deverá apresentar-se perfeitamente homogênea.

Efetuar a lixação do reboco com lixa para reboco grana 80, 60 ou 30, conforme o caso, para eliminar partes soltas e grãos salientes.

Os buracos de maior porte devem ser preenchidos inicialm nte com massa para reboco.

Pequenas rachaduras e furos devem ser estucados com massa correspondent à tinta a ser aplicada, ou seja: massa acrílica ref.: Coral Plus, Metalatéx ,Suvinil, similar e equivalent .

Partes soltas ou crostas de qualquer espécie devem ser eliminadas com espátula.

Após a preparação já descrita proceder a aplicação de 02 demãos de selador acrílico ref.: Coral Plus, Metalatéx ou Suvinil, similar e equivalente diluído e observando-se o intervalo de secagem recomendados pela fabricante.

Sobre o fundo selador aplicar uma demão de textura acrílica ref.: Coral Plus, Metalatéx ,Suvinil, similar e equivalente em rolo especial para textura e aplicar 02 ou mais demãos de tinta 100% acrílica até atingir acabamento e cobertura perfeitos.

13.3 – Forro

15.3.2 – Emassamento

15.3.3 – Pintura Látex PVA

PREFEITURA DE
BURITICUPU
CIDADE DE UM POVO FORTE E CORAJOSO

Todas as tetos internos, receberão massa corrida PVA e pintura látex PVA conforme cores indicadas no projeto arquitetônico ou consultar a **FISCALIZAÇÃO**.

O produto deverá ser apresentado pronto para uso, bastando ser dissolvido antes da aplicação, sendo que sua diluição, quando necessária, deverá ser feita com água pura.

Após a diluição da tinta, a mesma deverá apresentar-se perfeitamente homogênea.

Inicialmente proceder a limpeza conforme descrição anterior.

Efetuar a lixação do gesso com lixa para gesso 80, 60, ou 30 conforme o caso, para eliminar partes soltas e grãos salientes.

Pequenas rachaduras e furos devem ser estucados com massa corrida PVA ref.: Coral, Suvinil ou Eucatex, similar e equivalente para superfícies internas.

Após a preparação já descrita, aplicar massa corrida PVA ref.: Coral ou Su inil, similar e equivalente em camadas finas, em duas ou três demãos conforme necessidade, sendo que cada camada depois de seca deverá ser lixada e o pó removido com pano úmido, antes da aplicação da camada seguinte.

Aplicar uma demão de selador PVA incolor ref.: Coral o Suvinil, similar e equivalente, bem diluído, aguardar a secagem e efetuar a pintura final de acabamento com tinta PVA ref.: Cora látex ou Suvinil, similar e equivalente nas cores indicadas acima em duas ou três demãos até atingir o acabamento perfeito.

13.4 – Esquadrias

13.4.1 – Pintura esmalte – sobre esquadrias de ferro.

13.4.2 – Pintura esmalte – sobre tabeiras de madeira.

13.4.3 – Pintura esmalte – sobre portas de madeira.

Nas esquadrias de ferro, prever antes da pintura, o lixamento e aplicação de fundo tipo zarcão.

Nas esquadrias de madeira e similares indicados nos projetos deve-se proceder da seguinte forma:

Lixar a superfície da madeira até ficar lisa e polida com lixas média e fina 80, 100, 220, e 280, dependendo do estado da madeira.

As superfícies deverão estar isentas de umidade, pó, gorduras, óleos, etc. Os nós ou veios resinosos deverão ser primeiramente selados com verniz Knotting.

Após o preparo da superfície o passo seguinte é selar o substrato, que deve ser feito com tinta de fundo, ou seja, Fundo a Óleo para Madeira ref.: Sherwin Williams ou Coral, ref.: Coral Plus, Metalatéx ,Suvinil, similar e equivalente indicada para preparação de superfícies de madeira em exteriores e interiores, diluindo-se até 20% com Redutor 670 para aplicação com pistola convencional. Aguardar a secagem e efetuar o lixamento com lixa fina grana 280, 320 ou 400.

Após o lixamento proceder a limpeza com pano seco e aplicar massa a óleo para madeira, a base de resina alquídica longa em óleo, empregada para corrigir imperfeições em superfícies de madeira, com diluição de 5% de redutor 670 se desejar facilitar a aplicação. Após a secagem, lixar novamente, eliminar o pó e aplicar o acabamento a óleo ou sin ético, em duas ou mais demãos até atingir acabamento perfeito, sendo a primeira demão com diluição de até 15%, e a segunda e/ou terceira demãos com diluição de 10% de redutor 670, sendo vedado o uso de corantes.

Pintar com umidade relativa do ar inferior a 85%, temperatura superior a 10°C e inferior à 40°C. Mexer bem a tinta de acabamento antes e durante a aplicação, com uma ripa ou es átula limpa.

Nas pinturas internas manter o ambiente ventilado, a fim de facilitar a secagem.

14.0 – MURO DE DIVISA

Está sendo previsto a execução de muro de divisa em to o o perímetro do terreno, conforme projeto básico de arquitetura.

Todo muro será executado em blocos de Concreto 14x19x39cm, tipo vedação, apoiados sobre blocos e vigas baldrames.

Todo o muro será aparente com pintura látex acrílica sobre fundo selador somente na parte interna. Está prevista a instalação de Peitoril de granito sobre o muro, com pingadeiras.

14.1 – Estacas Escavadas

Conforme especificações item 2.1

14.2 – Vigas Baldrames

Conforme especificações item 2.2

14.3 – Alvenarias e Revestimentos

Conforme especificações itens 5./0 e 13.0

BURITICUPU-MA
Proc. 071/2023
Fls. 018
Rub

15.0 - SERVIÇOS COMPLEMENTARES

15.1 – Paisagismo

15.1.1 – Grama Batatais

Todos os jardins receberão plantio de grama em placas. Prever a retirada de todo resto de material proveniente da obra, adubação e plantio de gramas do tipo batatais em placas.

15.1.2 – Plantio de mudas

Nos jardins internos e da fachada está previsto o plantio e mudas de Palmeiras tipo pupunha com altura entre 1,50m e 2,00m.

15.2 - Remoção do Canteiro de Obras.

15.2.1 – Desmobilização de Obra

Terminada a obra, a **CONTRATADA** deverá providenciar a retirada das instalações do canteiro de obras e serviços, tais como tapumes, postes, placas e promover a limpeza geral das obras e serviços, e de seus complementos.

15.3 - Limpeza Final.

15.3.1 – Limpeza final da obra

Deverão ser previamente retirados todos os detritos e restos de materiais de todas as partes da obra e de seus complementos, que serão removidos para o bota fora apropriado.

Em seguida será feita uma varredura geral da obra e de seus complementos com o emprego de serragem molhada, para evitar formação de poeira, começando-se pelos andares ou níveis superiores.

Posteriormente será feita uma limpeza prévia de todos os isos, paredes, tetos, portas, janelas e vidros, divisórias, etc., com flanela umedecida ligeiramente em solução de sabão neutro e flanela seca, limpa, para retirada de toda poeira.

Far-se-á após, a lavagem e limpeza com retirada de manchas, respingos e sujei as da seguinte maneira:

Soleiras de granito:

BURITICUPU-MA
Proc. 041001
Fls.
Rub
2023

Utilizar água, sabão neutro e flanela seca limpa, para a retirada de respingos, utilizar espátula de plástico.

Paredes Pintadas, Vidros, divisórias:

Utilizar esponja embebida de solução de sabão neutro, em seguida flanela em água pura e depois flanela seca.

Pisos em cerâmica:

Limpeza conforme orientação dos fabricantes/executantes.

Após a impermeabilização utilizar produtos de limpeza e ceras recomendados pelos respectivos fabricantes dos produtos.

Não deverão ser usadas espátulas de metal na limpeza da obra, para se evitar arranhões.

EM HIPÓTESE ALGUMA SERÁ PERMITIDO A UTILIZAÇÃO DE ÁCIDO MURIÁTICO OU QUALQUER OUTRO TIPO DE ÁCIDO EM QUALQUER TIPO DE LIMPEZA, EXCETO NOS CASOS CITADOS ESPECÍFICAMENTE NESTE MEMORIAL.

PREFEITURA DE
BURITICUPU
CIDADE DE UM POVO FORTE E CORAJOSO

BURITICUPU-MA
Proc. 042001 2023
Fls. 980
Rub.

ESTADO DO MARANHÃO
PREFEITURA MUNICIPAL DE BURITICUPU/MA
RUA SÃO RAIMUNDO, Nº 01, CEP:65.393-000 – CENTRO – BURITICUPU/MA
CNPJ Nº 01.612.525/0001-40

PROFISSIONAL RESPONSÁVEL

Raimara Teixeira Ramos
Arquiteta e Urbanista
CAU nº A245407-6

RAIMARA TEIXEIRA RAMOS
ARQUITETA E URBANISTA
CAU-MA:A245407-6

Ruan Guimarães Alves
Engenheiro Civil
CREA - MA 111883129-2

RUAN GUIMARAES ALVES
ENGENHEIRO CIVIL
CREA-MA:111883129-2

BURITICUPU-MA
Proc. 014/2023
Fls. 221
Rub.

PREFEITURA MUNICIPAL DE BURITICUPU/MA
RUA SÃO RAIMUNDO, Nº 01, CEP:65.393-000 – CENTRO – BURITICUPU/MA
CNPJ Nº 01.612.525/0001-40

CAPS INFATIL - TABELA DE ÁREAS

AMBIENTE	PROJETO R00
ESPAÇO DE ACOLHIMENTO	32,78
SALA DE ATENDIMENTO INDIVIDUALIZADO 01	9,00
SALA DE ATENDIMENTO INDIVIDUALIZADO 02	9,00
SALA DE ATENDIMENTO INDIVIDUALIZADO 03	10,35
SALA DE ATIVIDADES COLETIVAS 01	22,71
SALA DE ATIVIDADES COLETIVAS 02	22,71
BANHEIRO ADAPTADO (P.N.E.) MASCULINO PÚBLICO	10,80
BANHEIRO ADAPTADO (P.N.E.) FEMININO PÚBLICO	10,80
ESPAÇO DE CONVIVÊNCIA INTERNO	57,84
SALA DE MEDICAÇÃO	6,00
POSTO DE ENFERMAGEM	6,00
FARMÁCIA	7,50
QUARTO COLETIVO COM ACOMODAÇÕES INDIVIDUAIS	15,96
I.S.	3,24
SALA ADMINISTRATIVA	12,00
SALA DE REUNIÃO	16,05
ALMOXARIFADO	3,90
ARQUIVO	5,25
REFEITÓRIO	49,88
COZINHA	34,15
BANHEIRO COM VESTIÁRIO PARA FUNCIONÁRIOS MASCULINO	10,05
BANHEIRO COM VESTIÁRIO PARA FUNCIONÁRIOS FEMININO	10,05
D.M.L.	2,40
SALA DE UTILIDADES	4,35
ÁREA DE SERVIÇOS	4,37
ALVENARIAS E CIRCULAÇÕES	149,95
ÁREA TOTAL INTERNA	**527,09**
ÁREA EXTERNA DE CONVIVÊNCIA	58,90
ÁREA EXTERNA PARA EMBARQUE E DESEMBARQUE DE AMBULÂNCIA	19,12
ABRIGO EXTERNO DE RESÍDUOS SÓLIDOS	2,01
ABRIGO G.L.P.	1,04
ÁREA TOTAL EXTERNA	**81,07**
ÁREA TOTAL DE CONSTRUÇÃO	**608,16**

BURITICUPU/MA
Proc. 2023
Fls. 172
Rub.

TOMADA DE PREÇOS Nº XXX/XXXX
ANEXO II
(PAPEL TIMBRADO DO LICITANTE)

CARTA CREDENCIAL

A empresa _____, CNPJ nº _____, com sede na _____, neste ato representado pelo(s) Sr.(a) _____ (diretores ou sócios, com qualificação completa nome, RG, CPF, nacionalidade, estado civil, profissão e endereço), pelo presente instrumento de mandato, nomeia e constitui, seu(s) Procurador(es) o Senhor(es) _____ (nome, RG, CPF, nacionalidade, estado civil, profissão e endereço), a quem confere(m) amplos poderes para, junto a Prefeitura Municipal de Buriticupu, praticar os atos necessários à representação da outorgante na licitação na modalidade de TOMADA DE PREÇOS nº XXX/XXXX, usando dos recursos legais e acompanhando-os, conferindo-lhes, ainda, poderes especiais para ofertar proposta no caso de beneficiário da Lei Complementar nº 123/2006, declarar a intenção de interpor recurso, renunciar ao direito de interposição de recursos, transigir, desistir, firmar compromissos ou acordos, dando tudo por bom firme e valioso.

(local e data por extenso)

(nome da empresa)
(Nome e assinatura de seu representante legal)

BURITICUPU/MA
Proc. 2023
Fls. 275
Rubr

TOMADA DE PREÇOS Nº XXX/XXXX
ANEXO III
(PAPEL TIMBRADO DO LICITANTE)

DECLARAÇÃO DE ENQUADRAMENTO COMO MICROEMPRESA E EMPRESA DE PEQUENO PORTE

A/O _____ (razão social do licitante), inscrita no CNPJ sob o nº _____, sediada na _____(endereço completo), representada pelo(a) Sr.(a) _____, R.G. nº _____, CPF nº _____, D E C L A R A, para os fins do disposto na Lei Complementar nº 123/2006, sob as sanções administrativas cabíveis e sob as penas da lei, que se enquadra como:

☐MICROEMPRESA, conforme inc. I do art. 3º da Lei Complementar nº 123/2006.

☐EMPRESA DE PEQUENO PORTE, conforme inc. II do art. 3º da Lei Complementar nº 123/2006.

A licitante D E C L A R A, ainda, que não se enquadra em qualquer das hipóteses de exclusão no § 4 do art. 3º da mencionada lei, estando apta, portanto, a exercer o direito de preferência como critério de desempate no procedimento licitatório da TOMADA DE PREÇOS em epígrafe, realizado pela Prefeitura Municipal de Buriticupu.

OBS: ASSINALAR COM "X" UMA DAS OPÇÕES

(local e data por extenso)

(nome da empresa)
(nome e assinatura do representante legal ou procurador)

BURITICUPU-MA
Proc. 041001 2023
Fls. 254
Rub

TOMADA DE PREÇOS Nº XXX/XXXX
ANEXO IV
(PAPEL TIMBRADO DO LICITANTE)

DECLARAÇÃO DE MANUTENÇÃO DO RESPONSÁVEL TÉCNICO

A Empresa _____, CNPJ n.º _____, por seu representante legal, declara perante a Prefeitura Municipal de Buriticupu, que o Sr. _____ (nome e profissão), CREA nº _____, será indicado como responsável técnico pela execução do objeto desta licitação e será mantido nessa condição até o recebimento definitivo do objeto, caso seja vencedora do certame.

Declara, ainda, que, se inevitável, a substituição será feita por profissional com qualificação técnica igual ou superior à do substituído e com prévia anuência da Prefeitura Municipal de Buriticupu/MA.

(local e data por extenso)

(nome da empresa)
(nome e assinatura do representante legal ou procurador)

BURITICUPU-MA
Proc. 011008 - 2023
Fls. 103
Rub.

TOMADA DE PREÇOS Nº XXX/XXXX
ANEXO V
(PAPEL TIMBRADO DO LICITANTE)

DECLARAÇÃO DA EMPRESA DE QUE TOMOU CONHECIMENTO DAS CONDIÇÕES EM QUE SE DESENVOLVERÃO OS TRABALHOS

Declaro que tenho pleno conhecimento das condições e peculiaridades inerentes á natureza dos trabalhos, diante do conhecimento das especificações Técnicas definidas no Projeto Básico, **ANEXO I do Edital da TOMADA DE PREÇOS nº XXX/XXXX**, e que assumo total responsabilidade por esse fato e que não utilizará deste para quaisquer questionamentos futuros que ensejem avenças técnicas ou financeiras com a **Prefeitura Municipal de Buriticupu/MA.**

Cidade/Estado, **XXXX** de **XXXX** de XXXX.

Nome e Assinatura do Representante Legal da Empresa

ESTADO DO MARANHÃO
PREFEITURA MUNICIPAL DE BURITICUPU/MA
CNPJ Nº 01.612.525/0001-40
Rua São Raimundo, nº 01, CEP: 65.393-000, Centro – Buriticupu/MA

TOMADA DE PREÇOS Nº XXX/XXXX
ANEXO VI
MODELO DE CARTA DE FIANÇA BANCÁRIA PARA GARANTIA DE EXECUÇÃO CONTRATUAL

1. Pela presente, o (a) (nome da instituição fiadora) com sede em (endereço completo), por seus representantes legais infra-assinados, declara que se responsabiliza como FIADOR e principal pagador, com expressa renúncia dos benefícios estatuídos no Artigo 827, do Código Civil Brasileiro, da empresa (nome da empresa), com sede em (endereço completo), até o limite de R$ (valor da garantia) (valor por escrito) para efeito de garantia à execução do Contrato nº (número do contrato, formato xx/ano), decorrente do processo licitatório (modalidade e número do instrumento convocatório da licitação – ex.: PE nº xx/ano), firmado entre a AFIANÇADA e a Prefeitura Municipal de Buriticupu/MA para (objeto da licitação).

2. A fiança ora concedida visa garantir o cumprimento, por parte de nossa AFIANÇADA, de todas as obrigações estipuladas no contrato retro mencionado, abrangendo o pagamento de:

a) prejuízos advindos do não cumprimento do contrato;

b) multas punitivas aplicadas pela FISCALIZAÇÃO ao CONTRATADO;

c) prejuízos diretos causados à CONTRATANTE decorrentes de culpa ou dolo durante a execução do contrato;

d) obrigações previdenciárias e/ou trabalhistas não honradas pelo CONTRATADO; e

e) prejuízos indiretos causados à CONTRATANTE e prejuízos causados a terceiros, decorrentes de culpa ou dolo durante a execução do contrato.

3. Esta fiança é válida por (prazo, contado em dias, correspondente à vigência do contrato) (valor por escrito) dias, contados a partir de (data de início da vigência do contrato), vencendo-se, portanto, em (data).

4. Na hipótese de inadimplemento de qualquer das obrigações assumidas pela AFIANÇADA, o (a) (nome da instituição fiadora) efetuará o pagamento das importâncias que forem devidas, no âmbito e por efeito da presente fiança, até o limite acima estipulado, no prazo de 48 (quarenta e oito) horas, contado do recebimento de comunicação escrita da Prefeitura Municipal de Buriticupu/MA.

5. A comunicação de inadimplemento deverá ocorrer até o prazo máximo de 90 (dias) após o vencimento desta fiança.

6. Nenhuma objeção ou oposição da nossa AFIANÇADA será admitida ou invocada por este FIADOR com o fim de escusar-se do cumprimento da obrigação assumida neste ato e por este instrumento perante a Prefeitura Municipal de Buriticupu/MA.

7. Obriga-se este FIADOR, outrossim, pelo pagamento de quaisquer despesas judiciais e/ou extrajudiciais, bem assim por honorários advocatícios, na hipótese da Prefeitura Municipal de Buriticupu/MA se ver compelido a ingressar em juízo para demandar o cumprimento da obrigação a que se refere a presente fiança.

8. Se, no prazo máximo de 300 (trezentos) dias após a data de vencimento desta fiança, o (a) (nome da instituição fiadora) não tiver recebido da Prefeitura Municipal de Buriticupu/MA qualquer comunicação relativa a inadimplemento da AFIANÇADA, ou termo circunstanciado de que a

BURITICUPU-MA
Proc. 071001 2023
Fls. 287
Rub

AFIANÇADA cumpriu todas as cláusulas do contrato, acompanhado do original desta Carta de Fiança, esta fiança será automaticamente extinta, independentemente de qualquer formalidade, aviso, notificação judicial ou extrajudicial, deixando, em consequência, de produzir qualquer efeito e ficando o FIADOR exonerado da obrigação assumida por força deste documento.

9. Declara, ainda, este FIADOR, que a presente fiança está devidamente contabilizada e que satisfaz às determinações do Banco Central do Brasil e aos preceitos da legislação bancária aplicáveis e, que, os signatários deste Instrumento estão autorizados a prestar a presente fiança.

10. Declara, finalmente, que está autorizado pelo Banco Central do Brasil a expedir Carta de Fiança e que o valor da presente se contém dentro dos limites que lhe são autorizados pela referida entidade federal.

(Local e data)

(Instituição garantidora) (Assinaturas autorizadas)

BURITICUPU-MA
Proc
Fls.
2023
Rub

TOMADA DE PREÇOS Nº XXX/XXXX
ANEXO VII
(PAPEL TIMBRADO DO LICITANTE)

DECLARAÇÃO DE SUJEIÇÃO AO EDITAL

Declaramos expressamente que:

Concordamos integralmente e sem qualquer restrição com as condições expressas na TOMADA DE PREÇOS Nº XXX/XXXX, bem assim com as condições de contratação, estabelecidas na minuta do Contrato que nos foi fornecida com o Edital.

Manteremos válida esta Proposta pelo prazo mínimo de 60 (sessenta) dias consecutivos, a contar da data da sua apresentação e abertura.

Temos conhecimento dos locais e das condições de execução dos serviços.

Esclarecemos, finalmente, que o portador desta proposta está autorizado e habilitado a prestar a essa Comissão os esclarecimentos e informações adicionais que forem considerados necessários, bem como, assinar, concordar, desistir, interpor recurso, firmar compromisso e todos os atos inerentes ao procedimento licitatório.

(local e data por extenso)

(nome da empresa)
(nome e assinatura do representante legal ou procurador)

BURITICUPU-MA
Proc. 071/2023
Fls. 2389
Rubr

TOMADA DE PREÇOS Nº XXX/XXXX
ANEXO VIII
(PAPEL TIMBRADO DO LICITANTE)

DECLARAÇÃO DE CUMPRIMENTO DO ART. 7º, XXXIII, DA CF/88

A empresa _____, CNPJ nº _____, representada pelo(a) Sr(a) _____, R.G. nº _____, CPF nº _____, DECLARA, para fins do disposto no inciso V do art. 27 da Lei Federal nº 8.666/1993, que não emprega menor de dezoito anos em trabalho noturno, perigoso ou insalubre e não emprega menor de dezesseis anos, salvo na condição de aprendiz, admitida a partir dos 14 (quatorze) anos, nos termos do inciso XXXIII do Art. 7º da Constituição Federal de 1988.

(local e data por extenso)

(nome da empresa)
(nome e assinatura do representante legal ou procurador)

BURITICUPU-MA
Proc. 014/2023
Fls. 040
Rub

TOMADA DE PREÇOS Nº XXX/XXXX
ANEXO IX
(PAPEL TIMBRADO DO LICITANTE)

CARTA RESUMO DA PROPOSTA DE PREÇOS

À

COMISSÃO PERMANENTE DE LICITAÇÃO - CPL

Rua Nível Médio, nº 300, Centro

Buriticupu – Maranhão

Prezados Senhores,

Após examinar e estudar detalhadamente o Edital da Tomada de Preços nº XXX/XXXX e seus Anexos, apresentamos às Vossas Senhorias nossa Proposta de Preços para execução dos serviços.

A presente proposta foi formulada com base nas especificações, condições técnicas, administrativas e contratuais estabelecidas no Edital da Tomada de Preços nº XXX/XXXX, os quais aceitamos e nos comprometemos a cumprir integralmente.

Declaramos que esta proposta tem validade pelo prazo de ..... (.....) dias, contados da data de abertura das propostas.

O prazo para execução dos serviços é de ..... (.....) dias corridos, a contar da data do recebimento da ordem de serviço.

Conta para depósito dos pagamentos das faturas: Banco:..... Agência:..... Conta corrente: .....

VALOR GLOBAL DA PROPOSTA: R$ ..... (.....).

Declaramos que no preço acima cotado estão computadas todas as despesas com materiais, mão de obra, tributos, impostos, taxas e despesas, seja qual for o seu título ou natureza, incluindo, mas não se limitando a, fretes, encargos sociais, trabalhistas e fiscais, ISS, despesas de viagem, locomoção, estadia, alimentação e quaisquer outras, segundo a legislação em vigor, representando a compensação integral pela prestação dos serviços.

Indicamos como Representante Legal, para assinar o Contrato de execução dos serviços:

Nome completo:

Nacionalidade: Estado Civil:

Qualificação Profissional: CPF: RG:

Endereço:

Cargo/Função que ocupa na Empresa Proponente:

BURITICUPU-MA
Proc. 2023
Fls.
Rubr

DADOS DA EMPRESA:

RAZÃO SOCIAL:

ENDEREÇO:

C.N.P.J:

Local e data:

<Razão Social da Proponente>

<Assinatura e carimbo do representante legal>

BURITICUPU-MA
Proc. 024001 2023
Fls. 142
Rub.

TOMADA DE PREÇOS Nº XXX/XXXX
ANEXO X
(PAPEL TIMBRADO DO LICITANTE)

MODELO DE SOLICITAÇÃO DE PAGAMENTO

A(o) Senhor(a)
Gestor(a) da Secretaria Municipal de Finanças

Referente ao Processo nº. _____/_____

Encaminhamos em anexo a nota fiscal nº ____, no valor total de R$ ____ (_____) para que seja providenciado pagamento conforme informações abaixo:

EMPRESA:
IDENTIFICAÇÃO DA LICITAÇÃO:
OBJETO:
Nº DA NOTA DE EMPENHO:
Nº DO CONTRATO (SE HOUVER):

Apresentamos em anexo a seguinte documentação:
(LISTAR OS DOCUMENTOS ANEXADOS)

Atenciosamente,

_____
(Nome e assinatura do responsável pela empresa)

(local e data por extenso)

(nome da empresa)
(nome e assinatura do representante legal ou procurador)

TOMADA DE PREÇOS Nº XXX/XXXX
ANEXO XI
(PAPEL TIMBRADO DA PREFEITURA)

MINUTA DO CONTRATO

CONTRATO Nº____/____ QUE ENTRE SI CELEBRAM O MUNICÍPIO DE BURITICUPU, ESTADO DO MARANHÃO E A EMPRESA _____ PARA _____, NA FORMA ABAIXO:

Pelo presente instrumento, de um lado, o Município de Buriticupu, Estado do Maranhão, pessoa jurídica de direito público, por intermédio da Prefeitura Municipal, inscrita no CNPJ/MF sob o nº 01.612.525/0001-40 com sede na Rua Nível Médio, nº 300, Centro, Buriticupu/MA, neste ato representado pelo Ordenador de Despesas, o Sr.º _____, doravante denominada CONTRATANTE, e, de outro, a empresa _____, com sede _____ (endereço completo), inscrita no CNPJ/MF sob o nº _____ doravante denominada CONTRATADA, representada neste ato pelo seu (cargo) _____, (nome) _____, (nacionalidade) _____, (estado civil) _____, (profissão) _____, (domicílio) _____, (carteira de identidade) _____ (CPF/MF) _____, têm, entre si, justa e acordada a celebração do presente Contrato de execução dos serviços, na forma de execução indireta, regime de empreitada por preço global, sujeitando-se as partes à Lei Federal nº 8.666/1993 e suas alterações e demais legislações aplicáveis à espécie, bem como ao Edital da TOMADA DE PREÇOS nº XXX/XXXX, formalizada nos autos do Processo Administrativo nº 0712001/2023, e aos termos da proposta vencedora, que fazem parte integrante deste Contrato, independentemente de transcrição, mediante as seguintes cláusulas e condições:

CLÁUSULA PRIMEIRA – FUNDAMENTO LEGAL

O presente Contrato tem como fundamento a Lei Federal nº 8.666/93 e suas alterações posteriores, pertinentes e a TOMADA DE PREÇOS nº XXX/XXXX, devidamente homologado pela autoridade competente, tudo parte integrante deste Termo, independente de transcrição.

CLÁUSULA SEGUNDA – OBJETO

O presente CONTRATO tem como objeto a Contratação de empresa de engenharia para construção de um Centro de Atenção Psicossocial (CAPS) infantil do Município de Buriticupu – MA, sob a forma de empreitada por preço global, tudo de acordo com os Elementos Técnicos discriminados no Edital da TOMADA DE PREÇOS Nº XXX/XXXX, e demais especificações expressas, e com a Proposta da Empresa contratada, que também passam a fazer parte integrante deste instrumento.

CLÁUSULA TERCEIRA – PREÇO GLOBAL

Para execução total dos serviços, fica ajustado o Preço Global em **R$** _____, de acordo com a Proposta de Preços apresentada pela CONTRATADA.

BURITICUPU-MA
Proc. 07/2001 2023
Fls. 294
Rub

CLÁUSULA QUARTA – OBRIGAÇÕES DA CONTRATADA

– Caberá à CONTRATADA, além das obrigações previstas no edital e seus anexos:

a) Conduzir os serviços de acordo com as normas do serviço e as especificações técnicas e, ainda, com estrita observância do instrumento convocatório, do Projeto Básico, da Proposta de Preços e da legislação vigente;

b) Prestar os serviços no endereço constante da Proposta de Preços;

c) Prover os serviços ora contratados, com pessoal adequado e capacitado em todos os níveis de trabalho;

d) Iniciar e concluir os serviços nos prazos estipulados;

e) Comunicar ao fiscal do contrato, por escrito e tão logo constatado o problema ou a impossibilidade de execução de qualquer obrigação contratual, para a adoção das providências cabíveis;

f) Responder pelos serviços que executar, na forma do ato convocatório e da legislação aplicável;

g) Reparar, corrigir, remover, reconstruir ou substituir, no todo ou em parte e às suas expensas, bens ou prestações objeto do contrato em que se verifiquem vícios, defeitos ou incorreções resultantes de execução irregular ou do emprego ou fornecimento de materiais inadequados ou desconformes com as especificações;

h) Observado o disposto no artigo 68 da Lei 8.666/93, designar e manter preposto, acompanhar e se responsabilizar pela execução dos serviços, inclusive pela regularidade técnica e disciplinar da atuação da equipe disponibilizada para os serviços;

i) Elaborar relatório mensal sobre a prestação dos serviços, dirigido ao fiscal do contrato, relatando todos os serviços realizados, eventuais problemas verificados e qualquer fato relevante sobre a execução do objeto contratual;

j) Manter em estoque um mínimo de materiais, peças e componentes de reposição regular e necessários à execução do objeto do contrato;

k) Manter, durante toda a duração deste contrato, em compatibilidade com as obrigações assumidas, as condições de habilitação e qualificação exigidas para participação na licitação;

l) Cumprir todas as obrigações e encargos sociais trabalhistas e demonstrar o seu adimplemento;

m) Indenizar todo e qualquer dano e/ou prejuízo pessoal ou material que possa advir, direta ou serem causados por direta ou indiretamente, do exercício de suas atividades ou serem causadas por seus propostos ao CONTRATANTE, aos usuários ou a terceiros;

n) Observar o cumprimento do quantitativo de pessoas com deficiência estipulado pelo art. 93, da Lei Federal nº 8.213/91.

o) Cumprir todos os direitos trabalhistas de seus empregados, inclusive o cumprimento de normas atinentes à saúde, higiene e segurança do trabalho, recrutamento de trabalhadores e seu transporte, sob pena de rescisão unilateral do contrato;

p) Até o 10º dia após o início da execução do contrato, a contratada deverá apresentar:

BURITICUPU-MA
Proc. 2023
Fls. 245
Rub.

- Cópia das Carteiras de Trabalho e Previdência Social de todos os empregados contratados;
- Cópia do livro de registro de empregados;
- Cópia do Programa de Controle Médico de Saúde Ocupacional – PCMSO;
- Cópia do Programa de Prevenção de Riscos Ambientais – PPRA;
- Cópia dos Atestados de Saúde Ocupacional de todos os trabalhadores;
- Cópia dos recibos de fornecimento dos equipamentos de proteção individual a todos os seus empregados;
- Cópia do CDTT (Certidão Declaratória de Transporte de Trabalhadores), na hipótese de recrutamento de trabalhadores e transporte para localidade diversa da origem;

CLÁUSULA QUINTA – DAS OBRIGAÇÕES DA CONTRATANTE

– Caberá ao CONTRATANTE, além das obrigações previstas no edital e seus anexos:

a) prestar as informações e os esclarecimentos que venham a ser solicitados pela CONTRATADA;

b) comunicar à CONTRATADA qualquer irregularidade verificada na execução dos serviços e interromper imediatamente os trabalhos até a sua regularização;

c) mandar refazer os serviços executados em desconformidade com o projeto básico, especificações e normas técnicas, tendo a CONTRATADA a obrigação de executá-los sem qualquer ônus para a contratante;

d) fornecer atestado de capacidade técnica quando solicitado, desde que atendidas as obrigações contratuais e emitido o termo de recebimento definitivo do serviço;

e) indicar técnicos como seus prepostos, para exercer as atividades de fiscalização dos serviços ora contratados.

f) efetuar os pagamentos nos prazos e demais condições previstas no presente contrato.

CLÁUSULA SEXTA – PRAZO PARA EXECUÇÃO DOS SERVIÇOS

– O prazo de execução do objeto será de **300 (trezentos) dias**, a contar do recebimento da Ordem de Execução de Serviço.

PARÁGRAFO PRIMEIRO - O licitante vencedor terá 5 (cinco) dias a contar do recebimento da ordem de serviço para o início dos serviços.

PARÁGRAFO SEGUNDO - Os prazos de início de etapas de execução, de conclusão e de entrega, poderão ser prorrogados, em conformidade e desde que atendidos os requisitos dispostos no Art. 57 da Lei nº 8.666/93.

CLÁUSULA SÉTIMA – GARANTIA CONTRATUAL

-Como elemento assecuratório do cumprimento das obrigações contratuais, a **CONTRATADA** apresentará à Gestão de Contratos, em até 15 (quinze) dias úteis, contados da data de assinatura do contrato, comprovante de prestação da garantia de execução no valor correspondente a **2% (DOIS POR CENTO)** do valor global do contrato, a qual deverá ser prestada em uma das formas previstas abaixo:

BURITICUPU-MA
Proc. 2023
Fls.
Rub

PARÁGRAFO PRIMEIRO – Caução em dinheiro ou Títulos da Dívida Pública - Se a opção da garantia for **Título da Dívida Pública**, estes deverão ser emitidos sob a forma escritural, mediante registro em sistema centralizado de liquidação e de custódia autorizado pelo Banco Central do Brasil e avaliados pelos seus valores econômicos, conforme definido pelo Ministério da Fazenda.

PARÁGRAFO SEGUNDO - Se a opção da garantia for **Caução em Dinheiro**, o depósito do valor correspondente à garantia deverá ser efetuado em conta poupança da Prefeitura Municipal de Buriticupu, Estado do Maranhão, na **CONTA CORRENTE: 1010-3, AGÊNCIA: 3642-0, PREF MUN BURITICUPU - TRIBUTOS, BANCO DO BRASIL.**

PARÁGRAFO TERCEIRO – Seguro Garantia, mediante entrega da competente apólice, no original, emitida por entidade em funcionamento no País, em nome da Prefeitura Municipal de Buriticupu, Estado do Maranhão, cobrindo o risco de quebra do Contrato, devendo conter expressamente cláusula de atualização financeira, de imprescritibilidade, inalienabilidade e de irrevogabilidade, assim como prazo de validade de no mínimo 120 (cento e vinte) dias além do fim do prazo de vigência do contrato.

PARÁGRAFO QUARTO – Fiança Bancária, mediante entrega da competente carta de fiança bancária, no original, emitida por entidade em funcionamento no País, em nome da Prefeitura Municipal de Buriticupu/MA, Estado do Maranhão, devendo conter expressamente Cláusula de atualização financeira, de imprescritibilidade, inalienabilidade e de irrevogabilidade, assim como prazo de validade de no mínimo 120 (cento e vinte) dias além do fim do prazo de vigência do contrato.

PARÁGRAFO QUINTO – A Prefeitura Municipal de Buriticupu/MA, poderá descontar do valor da garantia de execução toda e qualquer importância que lhe for devida, a qualquer título, pela Contratada, inclusive multas.

PARÁGRAFO SEXTO - Utilizada a garantia, a Contratada obriga-se a integralizá-la no prazo de 5 (cinco) dias úteis contados da data em que for notificada formalmente pelo CONTRATANTE, sob pena de ser descontada na fatura seguinte.

PARÁGRAFO SÉTIMO - Será considerada extinta a garantia:

a) com a devolução da apólice, carta fiança ou autorização para o levantamento de importâncias depositadas em dinheiro a título de garantia, acompanhada de declaração da Administração, mediante termo circunstanciado, de que o CONTRATADO cumpriu todas as cláusulas do contrato;

b) no término da vigência do contrato, caso a Administração não comunique a ocorrência de sinistros.

CLÁUSULA OITAVA – DOTAÇÃO ORÇAMENTÁRIA

- As despesas com a execução do objeto do presente contrato correrão à conta da seguinte dotação orçamentária:

PODER: 02 – PODER EXECUTIVO
ORGÃO: 16 – FUNDO MUNICIPAL DE SAÚDE
UNIDADE: 16 02 – FUNDO MUNICIPAL DE SAÚDE
PROJETO/ATIVIDADE: 10 301 0026 3.044 CONSTRUÇÃO, REFORMA AMPLIAÇÃO DE POSTOS E UNIDADES DE SAÚDE
ELEMENTO DE DESPESA: 4.4.90.51.00 OBRAS E INSTALAÇÕES

BURITICUPU/MA
Proc. 07/2023
Fls. 247
Rub

CLÁUSULA NONA – PAGAMENTO

- O pagamento será efetuado por meio de ordem bancária emitida em nome do proponente vencedor, para crédito na conta corrente por ele indicada, em moeda corrente nacional, em até 30 (trinta) dias, contados da data da entrada no protocolo desta Prefeitura da Nota Fiscal emitida com base na medição previamente aprovada pela Fiscalização.

PARÁGRAFO PRIMEIRO: As medições serão realizadas a cada 30 dias corridos dos serviços, ou em periodicidade menor, a critério da Administração, sendo considerado o início da contagem do prazo a data de recebimento da ordem de serviço.

PARÁGRAFO SEGUNDO: A contratada deverá dar entrada no boletim de medição dos serviços executados com base no cronograma aprovado vigente, no setor de protocolo da Prefeitura Municipal de Buriticupu/MA, acompanhada da solicitação de pagamento (**Anexo X**), das certidões negativas de débito junto ao INSS, FGTS, Fazenda Federal e Certidão Negativa de Débitos Trabalhistas e Certidões Negativa de Débitos e da Dívida Ativa Estadual e Municipal, e da documentação abaixo:

- Comprovantes de pagamento dos salários de todos os empregados da contratada referentes ao último mês vencido, anterior ao pagamento da parcela;
- Comprovante de recolhimento de contribuição para o FGTS e para o INSS, com vencimento no mês de pagamento da parcela contratual;
- Comprovante de pagamento do décimo terceiro salário até o dia 20 de dezembro;
- Comprovante de concessão de férias e do pagamento referente ao mês de gozo, acrescido de um terço;
- Ao final do contrato administrativo, o pagamento será efetuado apenas após a efetiva comprovação do pagamento das verbas rescisórias dos empregados da contratada eventualmente desligado ao final do contrato.

PARÁGRAFO TERCEIRO: A aprovação da medição deverá ser efetuada pela Prefeitura de Buriticupu por meio do setor competente no prazo máximo de 5 (cinco) dias a contar da data de entrada no protocolo desta Prefeitura Municipal do boletim de medição dos serviços executados.

PARÁGRAFO QUARTO: Aprovada a medição, a Contratada será convocada para dar entrada no protocolo para juntada aos autos da sua Nota Fiscal em duas vias, que será encaminhada à Secretaria Municipal de Finanças, para que conduza o processo de pagamento.

PARÁGRAFO QUINTO: Além dos documentos exigidos no parágrafo segundo, para a primeira medição dos serviços, deverão ser juntados ainda os seguintes documentos:

a) Registro do serviço no CREA/MA (anotação de responsabilidade técnica – ART);

b) Uma cópia do Contrato;

c) Uma cópia da planilha orçamentária;

d) Uma cópia da ordem de serviço;

PARÁGRAFO SEXTO: A última medição somente será paga após o recebimento provisório dos serviços objeto desta licitação e contra a apresentação das CNDs do INSS e da Fazenda Federal,

BURITICUPU-MA
Proc. 2023
Fls:
Rub

bem como do Certificado de Regularidade junto ao FGTS e a Certidão Negativa de Débitos Trabalhistas e Certidões Negativa de Débitos e da Dívida Ativa Estadual e Municipal.

PARÁGRAFO SÉTIMO: No valor da nota fiscal, já deverão estar descontadas as eventuais multas e outros descontos decorrentes de retenções de valores previstos no contrato, se for o caso.

PARÁGRAFO OITAVO: Os serviços executados que caracterizarem adiantamento de serviços, em relação ao cronograma físico-financeiro aprovado, não representam direito antecipado de recebimento do CONTRATADO, podendo, no entanto, serem pagos, a critério exclusivo da Administração e mediante disponibilidade financeira.

PARÁGRAFO NONO: Nos casos de eventuais atrasos de pagamento, desde que a CONTRATADA não tenha concorrido de alguma forma para tanto, fica convencionado que a taxa de atualização financeira devida pelo CONTRATANTE, entre a data acima referida e a correspondente ao efetivo adimplemento da parcela, terá a aplicação da seguinte fórmula:

EM = I x N x VP
Onde:
EM = Encargos moratórios;
N = Número de dias entre a data prevista para o pagamento e a do efetivo pagamento;
VP = Valor da parcela a ser paga.
I = Índice de atualização financeira = 0,0001644, assim apurado:
I = (TX/100) I = (6/100) I = 0,0001644
365 365
TX = Percentual da taxa anual = 2%.

PARÁGRAFO DÉCIMO: A atualização financeira prevista nesta cláusula se for o caso, será incluído na fatura/nota fiscal seguinte ao da ocorrência.

PARÁGRAFO DÉCIMO SEGUNDO: Não será aplicada a taxa de atualização financeira prevista no subitem 11.10 acima, quando o atraso de pagamento se der em função de atrasos na liberação dos recursos pelo órgão concedente responsável pela transferência dos recursos financeiros para custeio do objeto da presente licitação.

CLÁUSULA DÉCIMA – DAS ALTERAÇÕES

- Este Contrato poderá se alterar, mediante as devidas justificativas:

a) unilateralmente pela CONTRATANTE quando:

a.1) houver modificação no projeto básico ou das especificações, para melhor adequação técnica aos seus objetivos;

a.2) em decorrência de acréscimo ou supressão quantitativa do seu objeto, nas mesmas condições licitadas, inclusive quanto ao preço, observados os limites previstos na Lei nº. 8.666/93;

b) por acordo das partes, mediante Termo Aditivo, nas demais hipóteses admitidas na Lei Federal nº 8.666/1993 e suas alterações.

PARÁGRAFO PRIMEIRO - A supressão poderá, mediante acordo entre as partes, ultrapassar o percentual de 25% (vinte e cinco por cento).

BURITICUPU-MA
Proc. 041001 2023
Fls. 249
Rub

PARÁGRAFO SEGUNDO – O contrato poderá ser prorrogado de acordo com o Art. 57 da Lei Federal nº 8.666/93.

CLÁUSULA DÉCIMA PRIMEIRA – DIREÇÃO DOS SERVIÇOS

PARÁGRAFO ÚNICO: A substituição voluntária de integrante da equipe técnica ou do profissional habilitado residente durante a execução do serviço ora CONTRATADO dependerá de aquiescência da CONTRATANTE quanto ao substituto, presumindo-se esta, a falta de manifestação em contrário, dentro do prazo de 10 (dez) dias da ciência da substituição.

CLÁUSULA DÉCIMA SEGUNDA – FISCALIZAÇÃO

- Sem prejuízo da plena responsabilidade da Contratada, o contrato será fiscalizado pela Prefeitura Municipal de Buriticupu/MA, através de equipe composta de engenheiros, arquitetos e técnicos nomeados pela Autoridade Superior da Prefeitura Municipal, para acompanhar a realização dos serviços.

PARÁGRAFO PRIMEIRO - Durante a vigência deste contrato, o Contratado deve manter preposto, aceito pela Administração, para representá-lo.

PARÁGRAFO SEGUNDO - As atribuições da fiscalização do contrato são aquelas previstas no projeto básico anexo a este edital, além das estabelecidas na legislação em vigor.

PARÁGRAFO TERCEIRO - As decisões e providências que ultrapassarem a competência do Fiscal, deverão ser solicitadas a seus superiores em tempo hábil para a adoção das medidas convenientes.

CLÁUSULA DÉCIMA TERCEIRA – RECEBIMENTO

– O objeto desta licitação será recebido pela Prefeitura Municipal de Buriticupu, através da Fiscalização, em conformidade com o previsto no Art. 73 da Lei nº 8.666/93.

PARÁGRAFO PRIMEIRO – Concluído o serviço, esta será recebida provisoriamente, pelo responsável por seu acompanhamento e fiscalização, mediante termo circunstanciado, assinado pelas partes, em até 15 (quinze) dias da comunicação escrita do Contratado.

PARÁGRAFO SEGUNDO - A FISCALIZAÇÃO poderá recusar o recebimento provisório do serviço, caso haja inconformidades significativas quanto às especificações.

PARÁGRAFO TERCEIRO - No caso de inconformidades que não impeçam o recebimento provisório, estas serão relacionadas em documento anexo ao termo circunstanciado e deverão estar corrigidas até o recebimento definitivo.

PARÁGRAFO QUARTO - O recebimento definitivo do serviço será efetuado por servidor ou comissão designada pela autoridade competente, mediante termo circunstanciado, assinado pelas partes, após o decurso do prazo de observação, ou vistoria, que será de até 60 (sessenta) dias contados a partir do recebimento provisório, que comprove a adequação do objeto aos termos contratuais, observado o disposto no art. 69 da Lei n.º 8.666/93.

PARÁGRAFO QUINTO - O recebimento, provisório ou definitivo, não eximirá a Contratada da responsabilidade civil pela solidez e segurança do serviço, nem da ético-profissional, pela perfeita execução do contrato.

BURITICUPU-MA
Proc. 07/2023
Fls. 300
Rub

CLÁUSULA DÉCIMA QUARTA – INADIMPLEMENTO E SANÇÕES

- A inexecução parcial ou total do objeto deste contrato e a prática de qualquer dos atos indicados na Tabela 1 abaixo, verificado o nexo causal devido à ação ou à omissão da CONTRATADA, relativamente às obrigações contratuais em questão, torna passível a aplicação das sanções previstas na legislação vigente e nesse contrato, observando-se o contraditório e a ampla defesa, conforme listado a seguir:

a) advertência;

b) multa;

c) suspensão temporária de participação em licitação e impedimento de contratar com a Prefeitura Municipal de Buriticupu, Estado do Maranhão, por prazo não superior a 02 (dois) anos;

d) declaração de inidoneidade para licitar ou contratar com a Administração Pública.

PARÁGRAFO PRIMEIRO: Poderá ser aplicada a sanção de **advertência** nas seguintes condições:

a) descumprimento parcial das obrigações e responsabilidades assumidas contratualmente, e nas situações que ameacem a qualidade dos serviços, ou a integridade patrimonial ou humana, desde que não caiba a aplicação de sanção mais grave;

b) outras ocorrências que possam acarretar transtornos ao desenvolvimento dos serviços da Prefeitura Municipal de Buriticupu/MA, a critério do Fiscal do Contrato, desde que não caiba a aplicação de sanção mais grave;

c) na primeira ocorrência das infrações relacionadas na Tabela 1 abaixo;

d) a qualquer tempo, se constatado atraso dos serviços de até 5 (cinco) dias, comparando-se o que foi efetivamente executado pela empresa e o cronograma físico financeiro apresentado e aprovado pela FISCALIZAÇÃO.

PARÁGRAFO SEGUNDO: Poderá ser aplicada **multa** nas seguintes condições:

a) Caso haja a **inexecução parcial ou total do objeto** será aplicada multa de até 10% (dez por cento). Para o **atraso injustificado** na execução do objeto será aplicada a multa correspondente a R$ 0,05% (cinco centésimos por cento) por dia de atraso.

PARÁGRAFO TERCEIRO: Poderá ser configurada a **inexecução parcial** do objeto quando:

a) Ocorrer atraso injustificado dos serviços por prazo superior a 30 (trinta) dias.

b) Ocorrer o descumprimento ou cumprimento irregular de cláusulas contratuais.

PARÁGRAFO QUARTO: Poderá ser configurada a **inexecução total** do objeto quando o adjudicatário se recusar a assinar o contrato ou receber a ordem de serviço e ainda quando houver atraso injustificado para início dos serviços por mais de 30 (trinta) dias após a emissão da ordem de serviço.

PARÁGRAFO QUINTO: Poderá ser configurado **atraso injustificado** na execução dos serviços, quando:

BURITICUPU-MA
Proc. 011201 2023
Fls. 301
Rub.

a) Ocorrer atraso injustificado dos serviços por prazo superior a 5 (cinco) dias e inferior a 30 (trinta) dias. Após o trigésimo dia de atraso e a critério da Administração, poderá ser considerada inexecução parcial da obrigação assumida, sem prejuízo da rescisão unilateral da avença.

b) A CONTRATADA deixar de cumprir quaisquer outros prazos estabelecidos neste edital e no contrato.

PARÁGRAFO SEXTO: Caberá ainda à Contratada, nos casos de reincidência nas infrações previstas na Tabela 1, as multas previstas na Tabela 2 abaixo:

TABELA 1

INFRAÇÃO		GRAU
ITEM	DESCRIÇÃO	
1	Permitir a presença de empregado sem uniforme, mal apresentado, por ocorrência	01
2	Manter funcionário sem qualificação para a execução dos serviços - por ocorrência	01
3	Não cumprir horário estabelecido pelo contrato ou determinado pela FISCALIZAÇÃO - por ocorrência.	01
4	Não cumprir determinação da FISCALIZAÇÃO para controle de acesso de seus funcionários - por ocorrência.	01
5	Executar serviço sem a utilização de equipamentos de proteção individual (EPI), quando necessários - por ocorrência.	02
6	Não iniciar execução de serviço nos prazos estabelecidos pela FISCALIZAÇÃO, observados os limites mínimos estabelecidos pelo contrato – por ocorrência.	02
7	Executar serviço incompleto, paliativo substitutivo como por caráter permanente, ou deixar de providenciar recomposição complementar - por ocorrência.	02
8	Utilizar material ou mão de obra inadequada na execução dos serviços - por ocorrência.	03
9	Suspender ou interromper, salvo motivo de força maior ou caso fortuito, os serviços contratuais – por ocorrência.	03
10	Reutilizar material, peça ou equipamento sem anuência da FISCALIZAÇÃO - por ocorrência.	03
11	Destruir ou danificar documentos ou bens por culpa ou dolo de seus agentes - por ocorrência.	03
12	Não substituir empregado que tenha conduta inconveniente ou incompatível com suas atribuições – por ocorrência.	03
13	Não refazer serviço rejeitado pela FISCALIZAÇÃO, nos prazos estabelecidos no contrato ou determinado pela FISCALIZAÇÃO - por ocorrência.	04
14	Não manter nos locais de serviço em tempo integral, durante toda a execução do contrato o engenheiro indicado na assinatura do contrato e previamente aprovado pela FISCALIZAÇÃO – por ocorrência.	04
15	Utilizar as dependências da CONTRATANTE para fins diversos do objeto do contrato - por ocorrência.	05

BURITICUPU-MA
Proc. 071/2001 2023
Fls. 102
Rub.

16	Recusar-se a executar serviço ou cumprir determinações da FISCALIZAÇÃO, sem motivo justificado - por ocorrência.	**05**
17	Permitir situação que crie a possibilidade de causar ou cause danos físico, lesão corporal ou consequências letais - por ocorrência.	**06**

TABELA 2

GRAU	CORRESPONDÊNCIA
1	R$ 200,00
2	R$ 400,00
3	R$ 500,00
4	R$ 1.000,00
5	R$ 3.000,00
6	R$ 5.000,00

PARÁGRAFO SÉTIMO: O somatório de todas as multas aplicadas ao longo da execução contratual não poderá ultrapassar o percentual de 10% (dez por cento) sobre o valor total do contrato. Atingido este limite, a Administração poderá declarar a inexecução total do contrato.

PARÁGRAFO OITAVO: Suspensão temporária de participar em licitação e impedimentos de contratar com A Prefeitura Municipal de Buriticupu/MA: A sanção de suspensão do direito de licitar e de contratar com a Prefeitura Municipal de Buriticupu/MA, de que trata o inciso III, art. 87, da Lei n.º 8.666/93, poderá ser aplicada à CONTRATADA, por culpa ou dolo, por até 2 (dois) anos, no caso de inexecução parcial do objeto, conforme previsto no parágrafo Terceiro desta cláusula.

PARÁGRAFO NONO: Declaração de Inidoneidade para licitar ou contratar com a Administração Pública: A sanção de declaração de Inidoneidade para licitar ou contratar com a Administração Pública, prevista no inciso IV, art. 87, da Lei n.º 8.666/93, poderá ser aplicada, dentre outros casos, quando a Contratada:

a) tiver sofrido condenação definitiva por ter praticado, por meios dolosos, fraude fiscal no recolhimento de quaisquer tributos;

b) praticar atos ilícitos, visando frustrar os objetivos da licitação;

c) demonstrar, a qualquer tempo, não possuir idoneidade para licitar ou contratar com a Prefeitura Municipal de Buriticupu/MA, em virtude de atos ilícitos praticados;

d) reproduzir, divulgar ou utilizar, em benefício próprio ou de terceiros, quaisquer informações de que seus empregados tenham tido conhecimento em razão da execução do contrato, sem consentimento prévio da Prefeitura Municipal de Buriticupu/MA;

e) ocorrer em ato capitulado como crime pela Lei nº. 8.666/93, praticado durante o procedimento licitatório, que venha ao conhecimento da CONTRATANTE após a assinatura do contrato;

f) apresentar, à CONTRATANTE, qualquer documento falso ou falsificado, no todo ou em parte, com o objetivo de participar da licitação ou para comprovar, durante a execução do contrato, a manutenção das condições apresentadas na habilitação;

BURITICUPU-MA
Proc. 014001 2023
Fls. 303
Rub.

g) cometer inexecução total do objeto, conforme previsto no item 12.5 desta cláusula.

PARÁGRAFO DÉCIMO: As sanções de advertência, de suspensão temporária do direito de participar de licitação ou de contratar com a Prefeitura Municipal de Buriticupu, Estado do Maranhão e de declaração de inidoneidade para licitar ou contratar com a Administração Pública poderão ser aplicadas à Contratada juntamente com a de multa.

PARÁGRAFO DÉCIMO PRIMEIRO: O valor da multa, aplicada após o regular processo administrativo, será descontado de pagamentos eventualmente devidos pela Prefeitura Municipal de Buriticupu, Estado do Maranhão à Contratada.

PARÁGRAFO DÉCIMO SEGUNDO: Se o valor do pagamento for insuficiente, fica a Contratada obrigada a recolher a importância devida no prazo de 15 (quinze) dias, a partir da notificação, através de DAM, devendo ser apresentado o comprovante de pagamento a esta Prefeitura, sob pena de cobrança judicial.

PARÁGRAFO DÉCIMO TERCEIRO: Esgotados os meios administrativos para cobrança do valor devido pela Contratada ao Contratante, esta será encaminhada para inscrição em dívida ativa.

PARÁGRAFO DÉCIMO QUARTO: A aplicação das penalidades será precedida da concessão da oportunidade de contraditório e ampla defesa por parte do adjudicatário, na forma da lei.

CLÁUSULA DÉCIMA QUINTA – DA AMPLA DEFESA

PARÁGRAFO ÚNICO: Na decisão de aplicar qualquer uma dessas penalidades, acima mencionadas, são cabíveis recursos, sem efeito suspensivo:

a) Representação, do prazo de 02 (dois) dias úteis contados da ciência da decisão;
b) Recursos para autoridade imediatamente superior, no prazo de 02 (dois) dias úteis, contados da ciência do indeferimento do pedido de reconsideração.

CLÁUSULA DÉCIMA SEXTA – RESCISÃO

- A inexecução, total ou parcial, do contrato poderá ensejar a rescisão, com as consequências contratuais previstas na Lei nº 8666/93.

PARÁGRAFO PRIMEIRO - A rescisão do contrato se dará nos termos dos artigos 79 e 80 da Lei nº 8.666/93.

PARÁGRAFO SEGUNDO - No caso de rescisão provocada por inadimplemento do Contratado, o Contratante poderá além de outras medidas legalmente previstas, reter, cautelarmente, os créditos decorrentes do contrato até o valor dos prejuízos causados à Administração.

PARÁGRAFO TERCEIRO - No procedimento que visa à rescisão do contrato, será assegurado o contraditório e a ampla defesa, sendo que, depois de encerrada a instrução inicial, o Contratado terá o prazo de 5 (cinco) dias úteis para se manifestar e produzir provas, sem prejuízo da possibilidade de o Contratante adotar, motivadamente, providências acauteladoras.

CLÁUSULA DÉCIMA SÉTIMA – DISPOSIÇÕES GERAIS

PARÁGRAFO PRIMEIRO: A CONTRATANTE não admitira quaisquer alterações do termo ou especificações, salvo casos especialíssimos, a seu exclusivo critério, suficientemente justificados e fundamentados com a necessária antecedência, estudo técnico e os devidos registros.

PARÁGRAFO SEGUNDO: A CONTRATADA somente poderá sub empreitar a execução dos Serviços com a prévia concordância da CONTRATANTE ficando, neste caso, solidariamente responsável, perante a CONTRATANTE, pelos serviços ou instalações executadas pelos subempreiteiros e, ainda, pelas consequências dos fatos e atos a eles imputáveis.

PARÁGRAFO TERCEIRO: Aos contratados de sub empreitadas, incorporar-se-ão, de pleno direito, todas as cláusulas deste instrumento, relativas às responsabilidades e deveres da CONTRATADA para com a CONTRATANTE.

PARÁGRAFO QUARTO: Ao seu exclusivo critério, a CONTRATANTE poderá autorizar a CONTRATADA, a fazer cessão total ou parcial deste CONTRATO, mediante lavratura do termo de cessão, atendidas, em relação ao concessionário sub-rogado com todos os direitos e obrigações do cedente, decorrentes deste instrumento.

CLÁUSULA DÉCIMA OITAVA – VIGÊNCIA

O presente instrumento terá vigência até xx de xxxxxxxx de xxxx, podendo ser alterado mediante termo aditivo.

CLÁUSULA DÉCIMA NONA – DOS ACRÉSCIMOS OU SUPRESSÕES

A CONTRATADA obriga-se a aceitar, nas mesmas condições contratuais, os acréscimos ou supressões que se fizerem necessárias na execução dos serviços, do valor inicial atualizado do contrato, nos termos do art. 65, § 1º da Lei nº 8.666/93.

CLÁUSULA VIGÉSIMA – PUBLICAÇÃO

Este CONTRATO será publicado, em resumo, na Imprensa Oficial, nos termos da Lei nº 8.666 de 21 de junho de 1993.

CLÁUSULA VIGÉSIMA PRIMEIRA – DO REAJUSTE

- Os preços dos serviços objeto deste contrato poderá ser reajustados, pelo INPC mediante solicitação do CONTRATADO, após o interregno de 1 (um) ano (computadas as eventuais prorrogações) contado da data prevista para apresentação da proposta, ou do orçamento a que essa proposta se referir.

PARÁGRAFO PRIMEIRO: Caso o índice estabelecido para reajustamento venha a ser extinto ou de qualquer forma não possa mais ser utilizado, será adotado em substituição o que vier a ser determinado pela legislação então em vigor.

PARÁGRAFO SEGUNDO: Na ausência de previsão legal quanto ao índice substituto, as partes elegerão novo índice oficial, para reajustamento do preço do valor remanescente.

PARÁGRAFO TERCEIRO: Fica o Contratado obrigado a apresentar memória de cálculo referente ao reajustamento de preços do valor remanescente, sempre que este ocorrer.

CLÁUSULA VIGÉSIMA SEGUNDA – CASOS OMISSOS

Os casos omissos serão resolvidos conforme as disposições da Lei Federal nº 8.666/1993 e suas alterações e demais legislações aplicáveis à espécie.

CLÁUSULA VIGÉSIMA TERCEIRA – FORO

Fica eleito o Foro de Buriticupu/MA, para dirimir as questões oriundas do presente CONTRATO, renunciando as partes, a qualquer outro, por mais privilegiado que seja. E assim, por estarem justos e contratados, assinam este CONTRATO em 03 (três) vias de igual teor e forma, para um só efeito.

Buriticupu/MA, xxx de xxxxxxxxxxxx de xxxx.

xxxxxxxxxxxxxxxxxxx
CONTRATANTE:

xxxxxxxxxxxxxxxx
CONTRATADA

BURITICUPU-MA
Proc. 07/2023
Fls. 301
Rub.

TOMADA DE PREÇOS Nº XXX/XXXX
ANEXO XII
(PAPEL TIMBRADO DOLICITANTE)

"MODELO DE COMPOSIÇÃO DO BDI"

A licitante deverá apresentar a composição e o cálculo do BDI, conforme dados abaixo:

OBJETO: Contratação de empresa de engenharia para construção de um Centro de Atenção Psicossocial (CAPS) infantil do Município de Buriticupu – MA.

DESCRIÇÃO	VALORES DE REFERÊNCIA - %			Taxas Adotadas - %
	MÍNIMO	MÁXIMO	MÉDIA	
Risco				
Despesas Financeiras				
Administração Central				
Lucro				
Tributos (soma dos itens abaixo)				
COFINS				
PIS				
ISS (**)(***)				
TOTAL				

Fonte da composição, valores de referência e fórmula do BDI: Acórdão 325/2007 - TCU – Plenário

BURITICUPU-MA
Proc. 2023
Fls. 302
Rub.

TOMADA DE PREÇOS Nº XXX/XXXX
ANEXO XIII
(PAPEL TIMBRADO DO LICITANTE)

"COMPOSIÇÃO DOS ENCARGOS SOCIAIS"

SINAPI – SISTEMA NACIONAL DE PESQUISA DE CUSTOS E ÍNDICES DA CONSTRUÇÃO CIVIL

ENCARGOS SOCIAIS SOBRE PREÇOS DA MÃO DE OBRA HORISTA E MENSALISTA – COM DESONERAÇÃO			
ITEM	**DISCRIMINAÇÃO**	**HORISTA %**	**MENSALISTA %**
	GRUPO A		
A1	INSS		
A2	SESI		
A3	SENAI		
A4	INCRA		
A5	SEBRAE		
A6	SALÁRIO EDUCAÇÃO		
A7	SEGURO CONTRA ACIDENTE DE TRABALHO		
A8	FGTS		
A9	SECONCI		
A	**TOTAL DOS ENCARGOS SOCIAIS BÁSICOS**		
	GRUPO B		
B1	REPOUSO SEMANAL REMUNERADO		
B2	FERIADOS		
B3	AUXÍLIO-ENFERMIDADE		
B4	13º SALÁRIO		
B5	LICENÇA-PATERNIDADE		
B6	FALTAS JUSTIFICADAS		
B7	DIAS DE CHUVA		
B8	AUXÍLIO ACIDENTE DE TRABALHO		
B9	FÉRIAS GOZADAS		
B10	SALÁRIO MATERNIDADE		
B	**TOTAL DOS ENCARGOS SOCIAIS QUE RECEBEM AS INCIDÊNCIAS DE A**		
	GRUPO C		
C1	AVISO-PRÉVIO (INDENIZADO)		
C2	AVISO-PRÉVIO (TRABALHADO)		
C3	FÉRIAS (INDENIZADAS)		
C4	DEPOSITO RESCISÃO SEM JUSTA CAUSA		
C5	INDENIZAÇÃO ADICIONAL		
C	**TOTAL DOS ENCARGOS SOCIAIS QUE NÃO RECEBEM AS INCIDÊNCIAS GLOBAIS DE A**		

BURITICUPU-MA
Proc. 04/10/2023
Fls. 208
Rub.

GRUPO D			
D1	REINCIDÊNCIAS DE A SOBRE B		
D2	REINCIDÊNCIAS DE GRUPO A SOBRE AVISO PREVIO TRABALHADO E REINCIDENCIA DO FGTS SOBRE AVISO PREVIO INDENIZADO		
D	**TOTAL DAS TAXAS INCIDÊNCIAS E REINCIDÊNCIAS**		
	TOTAL (A+B+C+D)		

BURITICUPU-MA
Proc. 07/2001 2023
Fls. 309
Rub

TOMADA DE PREÇOS Nº XXX/XXXX
ANEXO XIV
(PAPEL TIMBRADO DO LICITANTE)

DECLARAÇÃO (Item 5.2.5"a" do Edital)

A empresa _____ em cumprimento ao item 5.2.5, alínea "a" do edital da TOMADA DE PREÇOS n° XXX/XXXX, declara o seguinte:

1. Estar ciente das condições desta licitação e que assume responsabilidade pela autenticidade de todos os documentos apresentados;
2. Que executará os serviços de acordo com o projeto básico e as especificações técnicas fornecidas pela Prefeitura Municipal de Buriticupu/MA, disponibilizando pessoal técnico especializado e que tomará todas as medidas para assegurar um controle de qualidade adequado;
3. Que manterá no serviço, em tempo integral, o profissional indicado para fins de comprovação de qualificação técnica, admitindo-se a substituição por profissional de experiência equivalente ou superior, desde que aprovada pela Prefeitura Municipal de Buriticupu/MA;

Local (XX), ____ de _____ de _____.

_____

(Nome e assinatura do responsável pela empresa)

BURITICUPU-MA
Proc. 07/12/2023
Fls. 210
Rub.

TOMADA DE PREÇOS Nº XXX/XXXX
ANEXO XV
(PAPEL TIMBRADO DO LICITANTE)

DECLARAÇÃO DE INEXISTÊNCIA DE FATOS IMPEDITIVOS DA HABILITAÇÃO

A empresa ....., signatária, inscrita no CNPJ sob o n.º ....., sediada na ..... (endereço completo), por seu representante legal, declara, sob as penas da Lei, nos termos do artigo 32, § 2.º, da Lei Federal n.º 8.666/93, que até a presente data nenhum fato ocorreu que a inabilite a participar da TOMADA DE PREÇOS nº XXX/XXXX, e que contra ela não existe nenhum pedido de falência ou concordata.

Declara, outrossim, conhecer na íntegra o Edital e seus anexos e que se submete a todos os seus termos.

Local (XX), ... de ..... de .....

.....
(Nome e assinatura do representante legal da empresa)
(n.º da identidade do declarante)

BURITICUPU-MA
Proc. 0712001 2023
Fls. 311
Rub.

TOMADA DE PREÇOS Nº XXX/XXXX
ANEXO XVI

TERMO DE RECEBIMENTO PROVISÓRIO

OBJETO: Contratação de empresa de engenharia para construção de um Centro de Atenção Psicossocial (CAPS) infantil do Município de Buriticupu – MA.

REFERÊNCIA: Processo nº 0712001/2023
LICITAÇÃO: **Tomada de Preços nº XXX/XXXX**
CONTRATADA: _____

A Prefeitura Municipal de Buriticupu- MA, por meio da SECRETARIA MUNICIPAL DE SAÚDE, vem, através do presente Termo, formalizar o TERMO DE RECEBIMENTO PROVISÓRIO da entrega do(s) serviços abaixo relacionados, referente à Tomada de Preço em epígrafe, em cumprimento ao disposto no art. 73 da Lei Federal nº 8.666/93.

A SECRETARIA MUNICIPAL DE SAÚDE (órgão requisitante) recebe o(s) referido(s) serviços permanentes a fim de proceder avaliação criteriosa, verificando a sua conformidade com as especificações técnicas descritas no Projeto Básico e com a Proposta da Empresa.

E, assim, expede-se este **Termo de Recebimento Provisório** em 03 (três) vias de igual teor e forma, para que produza os legítimos efeitos de direito.

Buriticupu- MA de de 2023.

xxxxxxx
Secretário(a) Municipal de _____

xxxxxx
(servidor ou comissão responsável pelo recebimento)

xxxxxxxxxx
Representante Legal da Empresa

BURITICUPU-MA
Proc. 0712001 2023
Fls. 312
Rub

TOMADA DE PREÇOS Nº XXX/XXXX
ANEXO XVII

TERMO DE RECEBIMENTO DEFINITIVO

OBJETO: Contratação de empresa de engenharia para construção de um Centro de Atenção Psicossocial (CAPS) infantil do Município de Buriticupu – MA.

REFERÊNCIA: Processo nº 0712001/2023
LICITAÇÃO: **Tomada de Preços nº XXX/XXXX**
CONTRATADA: _____

A Prefeitura Municipal de Buriticupu- MA, por meio da SECRETARIA MUNICIPAL DE SAÚDE, vem, através do presente Termo, formalizar o TERMO DE RECEBIMENTO DEFINITIVO, da entrega do(s) serviços abaixo relacionados, referente ao Pregão em epígrafe, em cumprimento ao disposto no art. 73 da Lei Federal nº 8.666/93.

A SECRETARIA MUNICIPAL DE SAÚDE (órgão requisitante) recebe o(s) referido(s) serviços permanentes a fim de proceder avaliação criteriosa, verificando a sua conformidade com as especificações técnicas descritas no Projeto Básico e com a Proposta da Empresa.

E, assim, expede-se este **Termo de Recebimento Definitivo** em 03 (três) vias de igual teor e forma, para que produza os legítimos efeitos de direito.

Buriticupu- MA de de 2023.

xxxxxxx
Secretário(a) Municipal de _____

xxxxxx
(servidor ou comissão responsável pelo recebimento)

xxxxxxxxxx
Representante Legal da Empresa

ESTADO DO MARANHÃO
PREFEITURA MUNICIPAL DE BURITICUPU/MA
CNPJ Nº 01.612.525/0001-40
Rua São Raimundo, nº 01, CEP: 65.393-000, Centro – Buriticupu/MA

PARECER JURÍDICO

Ref: Processo nº 0712001/2023
Interessado: *MARCOS GABRIEL ARAÚJO RIBEIRO*

Assessor jurídico

Ao
Sr.º Marcos Gabriel Araújo Ribeiro
Responsável pela elaboração dos editais:

Submetido ao exame desta assessoria Jurídica para análise e aprovação da minuta do Edital de Licitação na modalidade Tomada de Preços em epigrafe, cujo objeto é a Contratação de empresa de engenharia para construção de um Centro de Atenção Psicossocial (CAPS) infantil do Município de Buriticupu – MA.

Despesa estimada em **R$ 2.259.813,72 (dois milhões, duzentos e cinquenta e nove mil, oitocentos e treze reais e setenta e dois centavos).**

Constam dos autos Solicitação da Secretaria Municipal de Saúde, Projeto Básico, autorização, autuação, minuta do edital e seus anexos, despacho do responsável pela elaboração dos editais o Sr. Marcos Gabriel Araújo Ribeiro encaminhando os autos a Assessoria Jurídica para análise da minuta do edital nos termos do parágrafo único do artigo 38 da lei nº 8.666/93.

São os relatos.
Passo o opinar.

É curial a necessidade de abertura do processo licitatório para a contratação de empresa para prestação de Serviços no molde da Lei. 8.666/93 e seus acréscimos.

Alexandre Florentino Magalhães
Assessor(A) Jurídico
Portaria 305/2022

ESTADO DO MARANHÃO
PREFEITURA MUNICIPAL DE BURITICUPU/MA
CNPJ Nº 01.612.525/0001-40
Rua São Raimundo, nº 01, CEP: 65.393-000, Centro – Buriticupu/MA

Ante de adentra-se a análise do instrumento convocatório, cabe identificar nos autos as exigências compreendidas na fase interna da modalidade escolhida para prestação de Serviços.

Sobre a formalização do procedimento das licitações nos termos do artigo 38 da lei 8.666/93, na fase preparatória da licitação na modalidade Tomada de Preços, deve ser iniciada com abertura de processo administrativo devidamente autuado, protocolado e enumerado, contendo a autorização respectiva, a indicação sucinta do objeto e do recurso próprio para a despesa.

O artigo 40 da mesma legislação preceitua que o edital conterá no preâmbulo o número de ordem e serie anual, o nome da repartição interessada e de seu teor, a modalidade, o regime de execução e o tipo da licitação, a menção de que será regida pela Lei 8.666/93, local, dia e hora para recebimento da documentação e proposta, bem como para início da abertura dos envelopes, e indicará, obrigatoriamente, o seguinte:

-objeto da licitação, em descrição sucinta e clara;
-prazo e condições para assinatura do contrato ou retirada dos instrumentos, execução do contrato e para entrega do objeto licitado;
-sanções para o caso de inadimplemento;
- local onde poderá ser examinado e adquirido o projeto básico, quando for o caso;
- condições para participação na licitação, em conformidade com os art. 27 a 31 da lei nº 8.666/93 e forma de apresentação das propostas;
-critério de julgamento, com disposições claras e parâmetros objetivos;
- locais horários e códigos de acesso dos meios de comunicação a distancia em que serão fornecidos elementos, informações, esclarecimentos relativos à licitação e as condições para atendimento das obrigações necessárias ao cumprimento do seu objeto;
- condições equivalentes de pagamento entre empresas brasileiras e estrangeiras, no caso de licitações internacionais;

Alexandre Florentino Magalhães
Assessor Jurídico
Portaria 305/2022

BURITICUPU-MA
Proc. 011001 2023
Fls. 312
Rub.

- o critério de aceitabilidade dos preços unitário e global, conforme o caso, permitida a fixação de preços máximos e vedada a fixação de preços mínimos, critérios estatísticos ou faixas de variação em relação a preços de referência, ressalvada o disposto nos parágrafos 1º e 2º do art. 48;

-critério de reajuste, que devera retratar a variação efetiva do custo de produção, admitida a adoção de índices específicos ou setoriais, desde a data prevista para apresentação das propostas, ou do orçamento a que essa proposta se referir, ate a data do adimplemento de cada parcela;

- Condições de pagamento, prevendo:

A) compensações financeiras e penalizações, por eventuais atrasos e descontos, por eventuais antecipações de pagamentos;
B) exigência de seguros, quando for o caso;
- instruções e normas para o recurso previsto nesta lei;
- condições de recebimento do objeto da licitação;
- outras indicações especificam ou peculiares da licitação
O Anexo do edital, dele fazendo parte integrante:
- Orçamento estimado em planilhas de quantitativos e preços unitários;
- A minuta do contrato a ser firmado entre a Administração e o licitante vencedor;
As especificações complementares e as normas de execução pertinentes a licitação.
- Parecer jurídico;

Do cotejo dos autos se verifica a formalidade adrede citada e prevista na norma, atendendo os requisitos essenciais para deflagração do certame nesta modalidade.

Da análise da minuta do edital e minuta do contrato, se têm atendido os requisitos legais, ou seja, definição precisa e clara do objeto do certame, as exigências de habilitação, os critérios de aceitação das propostas, as sanções por inadimplemento e as cláusulas do contrato, inclusive com os prazos para prestação de Serviços, e sob o ângulo jurídico - formal,

Alexandre Florentino Magalhães
Assessor Jurídico
Portaria 005/2022

ESTADO DO MARANHÃO
PREFEITURA MUNICIPAL DE BURITICUPU/MA
CNPJ Nº 01.612.525/0001-40
Rua São Raimundo, nº 01, CEP: 65.393-000, Centro – Buriticupu/MA

guardam conformidade com as exigências legais preconizadas para o instrumento da espécie, em especial a Lei n° 8.666/93 e seus acréscimos.

Diante do exposto, opino pela aprovação das minutas sob exame, propondo o retorno do processo ao Sr. Marcos Gabriel Araújo Ribeiro para as providencias decorrentes, nos termos da Lei n° 8.666/93.

É o parecer.
Sub censura.

Buriticupu - MA, 18 de dezembro de 2023.

Alexandre Florentino Magalhães
Assessor(A) Jurídico
Portaria 305/2022

Alexandre Florentino Magalhães
Assessor Jurídico
OAB/MA Nº 20.356

BURITICUPU/MA
Proc. 0712001/2023
Fls. 317
Rub.

TOMADA DE PREÇOS Nº 008/2023	
REGIDO PELA LEI Nº. 8.666/93 E SUAS ALTERAÇÕES, LEI COMPLEMENTAR Nº 123/2006, LEI COMPLEMENTAR Nº 147/2014, LEI COMPLEMENTAR Nº 155/2016 E DECRETO FEDERAL Nº 9.412/2018 E DEMAIS LEGISLAÇÕES PERTINENTES.	
ÓRGÃO INTERESSADO: SECRETARIA MUNICIPAL DE SAÚDE	**PROCESSO ADMINISTRATIVO Nº** 0712001/2023
TIPO DE LICITAÇÃO: MENOR PREÇO GLOBAL	**REGIME DE EXECUÇÃO:** Execução Indireta Por Preço Global
OBJETO: Contratação de empresa de engenharia para construção de um Centro de Atenção Psicossocial (CAPS) infantil do Município de Buriticupu – MA. Valor Estimado Total: R$ 2.259.813,72 (dois milhões, duzentos e cinquenta e nove mil, oitocentos e treze reais e setenta e dois centavos).	
LOCAL E DATA DO RECEBIMENTO E ABERTURA DOS ENVELOPES DE PROPOSTAS DE PREÇOS E DOCUMENTAÇÃO DE HABILITAÇÃO: **LOCAL:** Sala de Licitações da Prefeitura Municipal de Buriticupu, localizada na ***Rua Nível Médio, nº 300, Centro*** de Buriticupu – MA. **DATA: 17/01/2024** **HORA: 08:00hs (oito horas)** horário local. SE NO DIA SUPRACITADO NÃO HOUVER EXPEDIENTE, O RECEBIMENTO E O INÍCIO DA ABERTURA DOS ENVELOPES REFERENTES A ESTA TOMADA DE PREÇOS SERÃO REALIZADOS NO PRIMEIRO DIA ÚTIL DE FUNCIONAMENTO DA PREFEITURA MUNICIPAL DE BURITICUPU/MA, QUE SE SEGUIR.	
DIA, HORÁRIO, LOCAL E MEIO DE COMUNICAÇÃO PARA OBTENÇÃO DO EDITAL. Este Edital e seus Anexos estão à disposição dos interessados na Comissão Permanente de Licitação – CPL da Prefeitura Municipal de Buriticupu/MA, na *Rua Nível Médio, nº 300,* , CEP: 65.393-000, Centro – Buriticupu/MA, em dias de expediente, no horário das 08h00min às 12h00min horas, onde poderá ser consultado e obtido gratuitamente ou pelo sitio oficial https://www.buriticupu.ma.gov.br/ podendo ser solicitado pelo e-mail cplburiticupu2021@gmail.com.	

BURITICUPU-MA
Proc. 0712001 2023
Fls. 318
Rub.

EDITAL

TOMADA DE PREÇOS Nº 008/2023

A Prefeitura Municipal de Buriticupu/MA, por intermédio da Assessoria Jurídica da Comissão Permanente de Licitação, nomeada pela Portaria nº 315 de 21 de novembro de 2022 torna público, para conhecimento dos interessados, que fará realizar no dia **17 de janeiro de 2024, às 08h:00min**, na sala de sessão da Comissão Permanente de Licitação – CPL, localizada na ***Rua Nível Médio, nº 300, Centro*** – Buriticupu/MA, a licitação na modalidade **TOMADA DE PREÇOS nº 008/2023**, na forma de execução indireta, sob regime de empreitada por **PREÇO GLOBAL**, do tipo **MENOR PREÇO GLOBAL**, instaurada por meio do processo administrativo nº 0712001/2023, devidamente autorizado, regida pela Lei Federal nº 8.666/1993, Lei Complementar nº 123/2006, Lei Complementar nº 147/2014, Lei Complementar nº 155/2016, Decreto Federal nº 9.412/2018 e demais legislações pertinentes, bem como pelas disposições deste Edital.

No dia, hora e local acima indicado, a Comissão receberá os envelopes contendo a documentação de habilitação e proposta de preços dos licitantes interessados e dará início à abertura da sessão pública.

1. OBJETO

1.1. Contratação de empresa de engenharia para construção de um Centro de Atenção Psicossocial (CAPS) infantil do Município de Buriticupu – MA, conforme especificações e condições no **ANEXO I** do presente Edital **(PROJETO BÁSICO).**

1.2. O valor total máximo desta licitação é de R$ 2.259.813,72 (dois milhões, duzentos e cinquenta e nove mil, oitocentos e treze reais e setenta e dois centavos), conforme planilhas orçamentárias, parte integrante do Projeto Básico – **ANEXO I** do presente Edital.

1.4. O prazo de execução do objeto é de **300 (trezentos) dias**, a contar do recebimento da Ordem de Serviço.

2. IMPUGNAÇÃO AO EDITAL

2.1. Qualquer cidadão poderá impugnar o presente Edital, por irregularidade na aplicação da Lei, devendo protocolar o pedido em até 05 (cinco) dias úteis antes da data fixada para recebimento dos envelopes "Documentação" e "Proposta", devendo a Comissão Permanente de Licitação julgar e responder à impugnação em até 03 (três) dias úteis.

2.2. Decairá do direito de impugnar os termos deste edital perante a Prefeitura Municipal de Buriticupu, o licitante que não o fizer até o segundo dia útil que anteceder à data marcada para recebimento dos envelopes "Documentação" e "Proposta", apontando as falhas ou irregularidades que o viciariam, hipótese em que tal comunicação não terá efeito de recurso.

2.3. A impugnação feita tempestivamente pelo licitante não o impedirá de participar desta Licitação, até o trânsito em julgado da decisão a ela pertinente, sendo-lhe defeso oferecer impugnação fora do prazo estabelecido no § 2º do art. 41 da Lei n. º 8.666/93.

2.4. A impugnação interposta deverá ser entregue no Serviço de Protocolo da Prefeitura Municipal de Buriticupu/MA, mediante registro no livro de protocolo, ou em segunda via, no horário das 8:00hs às 14:00hs (horário local).

BURITICUPU-MA
Proc. 07/2023
Fls. 29
Rub.

3. CONDIÇÕES DE PARTICIPAÇÃO

3.1 A licitante interessada em participar do certame, prestará garantia para habilitação, em favor da Prefeitura Municipal de Buriticupu/MA, CNPJ nº 01.612.525/0001-40, em valor correspondente a **1% (um por cento)** do total orçado da contratação, em caução em dinheiro ou em títulos da dívida pública, seguro-garantia ou fiança bancária, conforme disposto no "caput" e § 1º do Art. 56, da Lei Federal nº 8.666/93.

a) **Caução em dinheiro ou Títulos da Dívida Pública**

a.1 Se a opção da garantia for **Título da Dívida Pública**, estes deverão ser emitidos sob a forma escritural, mediante registro em sistema centralizado de liquidação e de custódia autorizado pelo Banco Central do Brasil e avaliados pelos seus valores econômicos, conforme definido pelo Ministério da Fazenda.

a.2 Se a opção da garantia for **Caução em Dinheiro**, o depósito do valor correspondente à garantia deverá ser efetuado em conta corrente da PMMN - Prefeitura Municipal de Buriticupu, Estado do Maranhão na **CONTA CORRENTE: 1010-3, AGÊNCIA: 3642-0, PREF MUN BURITICUPU - TRIBUTOS, BANCO DO BRASIL.**

b) Seguro Garantia, mediante entrega da competente apólice, no original, emitida por entidade em funcionamento no País, em nome da Prefeitura Municipal de Buriticupu, Estado do Maranhão, cobrindo o risco de quebra do Contrato, devendo conter expressamente cláusula de atualização financeira, de imprescritibilidade, inalienabilidade e de irrevogabilidade, assim como prazo de validade de no mínimo 120 (cento e vinte) dias.

c) Fiança Bancária, mediante entrega da competente carta de fiança bancária, no original, emitida por entidade em funcionamento no País, em nome da Prefeitura Municipal de Buriticupu, Estado do Maranhão, devendo conter expressamente Cláusula de atualização financeira, de imprescritibilidade, inalienabilidade e de irrevogabilidade, assim como prazo de validade de no mínimo 120 (cento e vinte) dias.

d) A garantia, independente da modalidade efetuada, deverá estar contida no Envelope nº 01 - Documentos de Habilitação.

3.2. Poderão participar desta Licitação empresas que atendam às condições editalícias, que desempenhem atividade pertinente e compatível com o objeto desta licitação expressa como objeto social da empresa em seu estatuto ou contrato social e que comprovem possuir os requisitos necessários à qualificação estabelecidos neste Edital.

3.3. Além das vedações previstas no Art. 9º da Lei nº 8.666/93, não poderão participar, direta ou indiretamente, desta licitação:

3.3.1. Empresa que se encontra sob falência, recuperação judicial ou extrajudicial que impossibilite o cumprimento do contrato, concurso de credores, dissolução ou liquidação.

3.3.1.1 Somente será aceita a participação de empresa em recuperação judicial e extrajudicial, desde que apresente o Plano de Recuperação homologado pelo juízo competente e em pleno vigor, sem prejuízo de atendimento a todos os requisitos de habitação econômico-financeira estabelecidos no edital.

BURITICUPU-MA
Proc. 012001 2023
Fls. 320
Rub.

3.3.2. Empresas em regime de consórcio, qualquer que seja sua forma de constituição, pessoas jurídicas que explorem ramo de atividade incompatível com o objeto desta licitação e com sócios comuns concorrendo entre si, empresas estrangeiras que não funcionem no país, nem aqueles que tenham sido declarados inidôneos para licitar ou contratar com a Administração Pública ou punidos com suspensão do direito de licitar e contratar com a Prefeitura Municipal de Buriticupu/MA.

3.3.3. Cooperativas de mão-de-obra tendo em vista que a execução do objeto desta licitação demanda a prestação de serviços de forma habitual e pessoal, mediante subordinação hierárquica do trabalhador à empresa contratada.

3.4. A simples apresentação da proposta implica, por parte da licitante, de que inexistem fatos que impeçam a sua participação, eximindo assim a Comissão de Licitação do disposto no art. 97 da Lei nº 8.666/93.

4. CREDENCIAMENTO

4.1. As empresas licitantes que quiserem se fazer representar nesta Licitação, além dos envelopes, deverão apresentar junto à Comissão de Licitação, no início dos trabalhos, credencial do seu representante legal, com a respectiva qualificação civil, que tanto poderá ser procuração passada por Instrumento Público ou Particular, quanto por Carta Credencial, assinada pelo representante da empresa com firma reconhecida, nos termos do modelo do **Anexo II** deste Edital.

4.1.1. O instrumento de credenciamento deverá estar acompanhado de cópia do Ato Constitutivo ou Contrato Social da empresa, que identifiquem seus sócios e estejam expressos seus poderes para exercerem direitos e assumir obrigações em decorrência de tal investidura, acompanhado dos documentos de identificação com foto do representante e dos sócios.

4.1.2. O credenciamento é facultativo, porém sua ausência impedirá que o representante da licitante se manifeste ou responda pela empresa durante o processo licitatório.

4.1.3. A licitante que comparecer representada por seu sócio ou dirigente, se credenciará comprovando esta qualidade através do Contrato Social, Estatuto ou documento equivalente, acompanhado de documento de identidade.

4.1.4. A Microempresa e Empresa de Pequeno Porte que desejar usufruir do tratamento diferenciado previsto na Lei Complementar nº 123/2006, no presente certame deve apresentar juntamente com o documento de credenciamento, a declaração de que atende aos requisitos estabelecidos no artigo 3º da Lei Complementar, conforme **Anexo III.**

4.1.4.1. A declaração mencionada no subitem anterior terá presunção relativa de veracidade, podendo ser contestada por qualquer interessado, que terá o ônus de comprovar suas alegações.

4.1.5. Nenhuma pessoa natural poderá representar mais de uma licitante

4.1.6. Não serão consideradas propostas apresentadas por telex, telegrama, internet, fac-símile ou e-mail.

4.2. Os documentos necessários ao credenciamento poderão ser apresentados em original, por qualquer processo de cópia, desde que autenticada por Cartório competente ou por membro da Comissão, ou por publicação em órgão de Imprensa Oficial.

BURITICUPU-MA
Proc. 08/2001 2023
Fls. 321
Rub.

4.3. Não será admitida a participação de um mesmo representante para mais de uma empresa.

4.4. Na hipótese de suspensão dos trabalhos, a licitante será representada na sessão de reabertura pelo mesmo ou em caso de novo representante, este deverá atender às exigências previstas no item

4.5. Não será aceita, em qualquer hipótese, a participação de **licitante** retardatária, exceto como ouvinte.

5. DOCUMENTAÇÃO E PROPOSTA

5.1. No dia, hora e local indicados no preâmbulo deste Edital, os interessados entregarão, através de seu representante legal ou pessoa credenciada, à Comissão, devidamente lacrados, 02 (dois) envelopes, a saber:

ENVELOPE Nº 01 - com as seguintes indicações obrigatórias na parte externa: Nome e endereço do licitante TOMADA DE PREÇOS nº 008/2023 – Data: 17/01/2024. **"DOCUMENTOS DE HABILITAÇÃO"**
ENVELOPE Nº 02 - com as seguintes indicações obrigatórias na parte externa: Nome e endereço do licitante TOMADA DE PREÇOS nº 008/2023 – Data: 17/01/2024. **"PROPOSTA DE PREÇOS"**

5.1.1. As empresas poderão enviar seus envelopes através de remessa postal através do endereço Rua Nível Médio, nº 300, Centro, CEP:65.393-000 – Buriticupu/MA.

5.2. DOCUMENTAÇÃO DE HABILITAÇÃO:

A documentação de habilitação deverá ser apresentada em original ou em qualquer processo de cópia autenticada por Cartório, membro da Comissão ou publicação em órgão de imprensa oficial, **excetuando-se os emitidos pela Internet, cuja validação esteja condicionada a sua verificação no respectivo Sítio**, que poderão ser apresentados em cópia simples, os seguintes documentos:

5.2.1. HABILITAÇÃO JURÍDICA:

a) Registro comercial, no caso de empresa individual;

b) Ato constitutivo, estatuto ou contrato social em vigor, com todas as suas eventuais alterações, ou ato constitutivo consolidado, com todas suas alterações posteriores, devidamente registrados na Junta Comercial, em se tratando de sociedades empresárias e, no caso de sociedades por ações, acompanhado de documentos de eleição de seus atuais administradores;

c) Inscrição do ato constitutivo, no caso de sociedades simples, acompanhada de prova da diretoria em exercício e do contrato social registrado no Registro Civil das Pessoas Jurídicas ou órgão competente;

d) Decreto de autorização, em se tratando de empresa ou sociedade estrangeira em funcionamento no país e ato de registro ou autorização para funcionamento, expedido pelo órgão competente, quando a atividade assim o exigir;

BURITICUPU-MA
Proc. 021/2023
Fls. 322
Rub.

5.2.2. REGULARIDADE FISCAL E TRABALHISTA:

a) Prova de inscrição no Cadastro Nacional de Pessoa Jurídica (CNPJ);

b) Prova de inscrição no cadastro de contribuintes municipal (se houver), relativo ao domicílio ou sede do licitante;

c) Prova de regularidade com a **Fazenda Pública Federal e Seguridade Social**, mediante apresentação da Certidão de Débitos Relativos a Créditos Tributários Federais e à Dívida Ativa da União.

d) Prova de regularidade com a **Fazenda Pública Estadual** do domicílio ou sede do licitante, mediante apresentação da:

a. Certidão Negativa de Débitos, ou Certidão Positiva com efeitos de Negativa;
b. Certidão Negativa, ou Certidão Positiva com efeitos de Negativa, quanto à Dívida Ativa.

e) Prova de regularidade com a **Fazenda Municipal**, através de:

a. Certidão Negativa de Débitos Fiscais;
b. Certidão Negativa de Inscrição de Débitos na Dívida Ativa.

f) Certificado de Regularidade do **FGTS – CRF**, emitido pela Caixa Econômica Federal – CEF, comprovando a regularidade perante o Fundo de Garantia por Tempo de Serviço.

g) Prova de inexistência de débitos inadimplidos perante a Justiça do Trabalho, mediante a apresentação de **Certidão Negativa de Débitos Trabalhistas – CNDT.**

5.2.3. QUALIFICAÇÃO TÉCNICA:

a) Prova de inscrição ou registro do licitante junto ao Conselho Regional de Engenharia e Agronomia-CREA competente e/ou Conselho Regional de Arquitetura e Urbanismo/CAU competente, através de certidão atualizada, que comprove atividade relacionada com o objeto;

b) Prova de inscrição ou registro do responsável técnico junto ao Conselho Regional de Engenharia e Agronomia-CREA competente e/ou Conselho Regional de Arquitetura e Urbanismo/CAU competente, através de certidão atualizada, que comprove atividade relacionada com o objeto.

c) Certidão de Acervo técnico, expedida pelo Conselho Regional de Engenharia e Agronomia/CREA, onde deverá constar o nome do profissional, comprovando a execução dos serviços de características semelhantes realizados pelo mesmo, acompanhado pelo atestado de capacidade técnica.

c.1) no caso de dois ou mais licitantes apresentarem atestados de um mesmo profissional como responsável técnico, como comprovação de qualificação técnica, todos os licitantes portadores desse atestado serão inabilitados.

c.2) a empresa contratada para execução do objeto desta licitação, somente poderá substituir o responsável técnico por novo profissional, com a prévia e escrita anuência da

BURITICUPU-MA
Proc. 071/2001 2023
Fls. 323
Rub.

Prefeitura Municipal de Buriticupu mediante a apresentação de acervo técnico comprovando que possui experiência profissional equivalente ou superior

d) A comprovação do vínculo empregatício do(s) Responsável(is) Técnico(s) será feita mediante cópia do Contrato de Trabalho com a empresa, que demonstre a identificação do profissional, ou cópia da carteira de trabalho (CTPS), ou mediante certidão do CREA, devidamente atualizada ou contrato de Prestação de Serviços devidamente registrado no CREA da região competente, em que conste o profissional como responsável técnico ou ainda, mediante apresentação de declaração de contratação futura do profissional detentor do atestado apresentado, desde que acompanhada da anuência deste.

e) Quando se tratar de dirigente ou sócio da empresa licitante, tal comprovação será feita através do Ato Constitutivo da mesma ou Certidão do CREA, devidamente atualizados.

f) Declaração do licitante, na forma do **ANEXO IV**, indicando **o responsável técnico pela execução do objeto desta licitação, caso lhe seja adjudicado**;

f.1) a empresa contratada para execução do objeto desta licitação, somente poderá substituir o responsável técnico por novo profissional, com a prévia e escrita anuência da Prefeitura Municipal de Buriticupu mediante a apresentação de acervo técnico comprovando que possui experiência profissional equivalente ou superior.

g) **Atestado de Capacidade Técnica-operacional**, fornecido por pessoa jurídica de direito público ou privado, que comprove que a empresa executou serviços pertinentes e compatíveis ao objeto da licitação.

h) **Declaração formal e expressa da licitante**, que disponibilizará equipe técnica assim como instalações, máquinas e equipamentos considerados essenciais para o cumprimento do objeto da licitação.

i) **Declaração (OPCIONAL) de que tomou conhecimento das condições em que se desenvolverão os trabalhos**, conforme modelo de **Declaração** constante do **ANEXO V** deste Edital, em papel timbrado da empresa, assinada pelo seu representante legal devidamente identificado, informando, sob as penalidades da lei, que tem pleno conhecimento das condições e peculiaridades inerentes à natureza dos trabalhos, diante do conhecimento das especificações técnicas definidas no Projeto Básico, anexo a este edital, e que assume total responsabilidade por esse fato e que não utilizará deste para quaisquer questionamentos futuros que ensejem avenças técnicas ou financeiras com a **Prefeitura Municipal de Buriticupu/MA**.

j) Declaração do licitante, na forma do **ANEXO VII**, de que está de acordo e se submete incondicionalmente às disposições deste Edital bem como às da Lei Federal nº 8.666/1993 e suas alterações.

5.2.4. QUALIFICAÇÃO ECONÔMICO-FINANCEIRA:

a) Balanço patrimonial e demonstrações contábeis com notas explicativas, do último exercício social, já exigíveis e apresentados na forma da lei, acompanhado dos termos de abertura e encerramento do livro diário devidamente registrados, que comprovem a boa situação financeira

BURITICUPU MA
Proc. 07120001 2023
Fls. 324
Rub.

da empresa, vedada a sua substituição por balancetes ou balanços provisórios, podendo ser atualizados por índices oficiais quando encerrado há mais de 3 (três) meses da data de apresentação da proposta.

a.1) serão considerados aceitos como na forma da lei o balanço patrimonial e demonstrações contábeis assim apresentados:

a.1.1) sociedades regidas pela Lei n.º 6.404/76 (sociedade anônima):

- Publicados em Diário Oficial; ou
- Publicados em jornal de grande circulação; ou
- Por fotocópia registrada ou autenticada na Junta Comercial da sede ou domicílio do licitante.

a.1.2) Empresários Individuais, Empresas Individuais de Responsabilidade Limitada – EIRELI ou Sociedades Empresárias LTDA independente de enquadramento como ME/EPP

- Por fotocópia integral do livro Diário, com Balanço Patrimonial, Demonstrações Contábeis, Notas Explicativas, inclusive com os Termos de Abertura e de Encerramento, devidamente autenticado na Junta Comercial da sede ou domicílio do licitante ou em outro órgão equivalente; ou
- Por fotocópia do Balanço e das Demonstrações Contábeis, com Notas Explicativas, acompanhados dos Termo de Abertura e Encerramento do Livro Diário, devidamente registrados ou autenticados na Junta Comercial da sede ou domicílio do licitante.

a.1.3) sociedade criada no exercício em curso:

- Fotocópia do Balanço de Abertura, devidamente registrado ou autenticado na Junta Comercial da sede ou domicílio do licitante;

a.1.4) o balanço patrimonial e as demonstrações contábeis deverão estar assinados por Contador ou por outro profissional equivalente, devidamente registrado no Conselho Regional de Contabilidade;

a.2) A boa situação financeira será avaliada pelos Índices de Liquidez Geral (LG), Solvência Geral (SG) e Liquidez Corrente (LC), que deverão apresentar o valor mínimo igual a 1 (um), resultantes da aplicação das seguintes fórmulas:

$$\text{Índice de Liquidez Geral} \quad \frac{Ativo\ Circulante + Reali\ ável\ a\ Longo\ Prazo}{Passivo\ Circulante + Exigível\ a\ Longo\ Prazo} \geq \mathbf{1,0}$$

$$\text{Índice de Solvência Geral} = \frac{Ativo\ Total}{Passivo\ Circulante + Exigível\ a\ Longo\ Prazo} \geq \mathbf{1,0}$$

$$\text{Índice de Liquidez Corrente} = \frac{Ativo\ Circualnte}{Passivo\ Circulante} \geq \mathbf{1,0}$$

BURITICUPU-MA
Proc. 071200 2023
Fls. 325
Rubr

a.2.1) As fórmulas deverão estar devidamente aplicadas em memorial de cálculos juntado ao balanço;

a.2.1.1) caso o memorial não seja apresentado, a **Comissão** reserva-se o direito de efetuar os cálculos;

a.3) se necessária a atualização do balanço e do capital social, deverá ser apresentado, juntamente com os documentos em apreço, o memorial de cálculo correspondente.

a.4) As empresas não optantes do Simples Nacional deverão apresentar o Balanço Patrimonial completo no formato ECD/SPED, ou o livro caixa, atendendo ao disposto no Parágrafo Único do art. 45 da Lei 8.981/95, nos termos da Instrução Normativa nº 2.003, de 18 de janeiro de 2021.

b) Certidão Negativa de falência, de concordata, de recuperação judicial ou extrajudicial (Lei nº 11.101, de 9.2.2005), expedida pelo distribuidor da sede da empresa, datado dos últimos 60 (sessenta) dias, ou que esteja dentro do prazo de validade expresso na própria Certidão;

5.2.5. OUTROS DOCUMENTOS DE HABILITAÇÃO:

a) Declaração da Empresa Licitante, conforme modelo **Anexo XIV**, assinada pelo titular da empresa ou pessoa legalmente habilitada, comprovando a delegação de poderes para fazê-lo em nome da empresa, claramente afirmando:

a.1) estar ciente das condições desta licitação e que assume responsabilidade pela autenticidade de todos os documentos apresentados;

a.2) que executará os serviços de acordo com o projeto básico e as especificações técnicas fornecidas pela Prefeitura Municipal de Buriticupu, Estado do Maranhão, disponibilizando pessoal técnico especializado e que tomará todas as medidas para assegurar um controle de qualidade adequado;

a.3) que participarão efetivamente da execução dos serviços(s) profissional(is) indicado(s) para fins de comprovação de qualificação técnica, admitindo-se a substituição por profissional de experiência equivalente ou superior, desde que aprovada pela Prefeitura Municipal de Buriticupu/MA;

b) **Declaração da inexistência de fato impeditivo da sua habilitação**, conforme modelo do **Anexo XV** deste Edital.

c) **Declaração do licitante, na forma do ANEXO VIII**, de que não possui, em seu quadro de pessoal, empregado (s) com menos de 18 (dezoito) anos em trabalho noturno perigoso ou insalubre e de 16 (dezesseis) anos em qualquer trabalho salvo na condição de aprendiz a partir dos 14 (catorze) anos, cumprindo o disposto no inciso XXXIII, art.7º, da Constituição Federal de 1988.

d) Consulta a Certidão Negativa de Condenações por Ato de Improbidade Administrativa, tanto da EMPRESA, como dos SÓCIOS, emitida através do site do Conselho Nacional de Justiça (www.cnj.jus.br), para cumprimento da Meta 17, de 2014 do CNJ;

BURITICUPU-MA
Proc. 041200/1
Fls. 326
2023
Rubr

e) Consulta a Certidão Negativa no Cadastro de Empresas Inidôneas e Suspensas do Portal de Transparência do Governo Federal, obtida por meio do endereço eletrônico (www.portaltransparencia.gov.br). (PRINTSCREEN);

f) Caso as consultas descritas nas letras c e d não sejam apresentadas impressas pelos licitantes, a equipe de apoio poderá consultar sítios oficiais de órgãos e entidades emissores dos referidos documentos, para verificar suas regularidades, ficando registrado na ata da sessão seus resultados;

5.2.6. A autenticação de cópias de documentos pela Comissão Permanente de Licitação - CPL poderá ser efetuada no dia da sessão, mediante a apresentação dos originais para confronto.

5.2.7. Para a habilitação, as ME e EPP deverão apresentar toda a documentação exigida que será devidamente conferida pela Comissão. Havendo alguma restrição na comprovação da regularidade fiscal e trabalhista, será assegurado o prazo de 05 (cinco) dias úteis, cujo termo inicial corresponderá ao momento em que o proponente ME ou EPP for declarado vencedor do certame, prorrogável por igual período, para a regularização da documentação.

5.3. PROPOSTA

5.3.1. O envelope nº 02 conterá, em 01 (uma) via, proposta impressa em papel timbrado do licitante, na língua portuguesa, devidamente datada e assinada pelo representante legal, e deverá conter:

a) **Resumo da Proposta**, consoante modelo proposto no **ANEXO IX** do Edital, indicado em moeda corrente nacional, expresso em algarismos e por extenso, inclusas todas as despesas necessárias à execução completa do objeto ora licitado;

b) **Planilha Orçamentária**, de acordo as planilhas constantes do Projeto Básico - ANEXO I do Edital, com preços unitários, parciais e totais;

c) **Cronograma Físico-Financeiro**, de acordo com cronograma constante do Projeto Básico - ANEXO I do Edital;

d) O prazo de execução do objeto é de **300 (trezentos) dias**, a contar do recebimento da Ordem de Serviços.

e) Prazo de validade da proposta de, no mínimo, 60 (sessenta) dias contados da data-limite prevista para entrega das propostas, conforme art. 64, § 3º, da Lei Federal nº 8.666/1993;

f) **Composição de BDI**, conforme modelo apresentado no **Anexo XII**, ou modelo próprio desde que contenha todas as informações solicitadas.

f.1) O BDI, que incidirá sobre o somatório dos custos totais de cada item de serviço, deverá estar apresentado à parte, ao final da planilha, sendo ali necessariamente detalhada sua composição.

f.2) Cada licitante apresentará sua composição de BDI com base em fórmula sugerida no Anexo XIII, levando em conta que nesta taxa deverão estar considerados, além dos impostos, as despesas indiretas não explicitadas na planilha orçamentária e o lucro.

g) **Composição de Encargos Sociais** – conforme modelo sugerido no **Anexo XIII** ou modelo próprio desde que contenha todas as informações solicitadas.

BURITICUPU-MA
Proc. 07/2023
Fls. 527
Rub

g.1) Os itens constantes no anexo Modelo de Composição de encargos sociais não são exaustivos, logo, a planilha a ser apresentada deverá ser aquela que corresponda aos encargos da empresa licitante.

h) Composição de Preços Unitários.

i) Curvas Abc de Insumos e Serviços.

j) Na composição do BDI, percentual de ISS compatível com a legislação tributária do município de Buriticupu, observando a forma de definição da base de cálculo do tributo prevista na legislação municipal e, sobre esta, a respectiva alíquota do ISS, que será um percentual proporcional entre o limite máximo de 5% estabelecido no art. 8º, inciso II, da Lei Complementar nº 116/2003 e o limite mínimo de 2% fixado pelo art. 88 do Ato das Disposição Constitucionais Transitórias. (Acórdão nº 2622/2013 – TCU – Plenário).

k) As empresas sujeitas ao regime de tributação de incidência não cumulativa de PIS e COFINS apresentem demonstrativo de apuração de contribuições sociais comprovando que os percentuais dos referidos tributos adotados na taxa de BDI correspondem á média dos percentuais efetivos recolhidos em virtude do direito de compensação dos critérios previstos no art. 3º das Lei ns. 10.637/2002 e 10.833/2003, de forma a garantir que os preços contratados pela Administração Pública reflitam os benefícios tributários pela legislação tributária. (Acórdão nº 2622/2013 – TCU – Plenário).

l) As empresas optantes pelo Simples Nacional deverão apresentar os percentuais de ISS, PIS e COFINS discriminados na composição do BDI que sejam compatíveis com as alíquotas a que a empresa está obrigada a recolher, previstas no Anexo I da Lei Complementar nº 123/2006, bem como que a composição de encargos sociais não inclua os gastos relativos às contribuições que essas empresas estão dispensadas de recolhimento (Sesi, Senai, Sebrae etc.), conforme dispõe o art. 13, §3º da referida Lei Complementar. (Acórdão nº 2622/2013 – TCU – Plenário).

5.3.1.2. Os documentos exigidos nas **alíneas "b", "c", "f" e "g" e "h", serão assinados pelo representante legal da empresa e responsável técnico indicado no item 5.2.3, alínea "b" do presente Edital**, conforme determina a Lei Federal nº 5.194, de 24 de dezembro de 1966, e Resolução nº 282/CONFEA, de 24 de agosto de 1983.

5.3.2. Em caso de erro de cálculo na planilha ou divergência entre o total da proposta em algarismos e por extenso prevalecerá sempre o valor correto, apurado pela Comissão, tomando-se por base os quantitativos constantes da planilha orçamentária do **ANEXO I** deste Edital e os preços unitários propostos pela licitante.

5.3.3. Não serão consideradas as propostas apresentadas fora do prazo bem como aquelas que contiverem rasuras, emendas, borrões ou entrelinhas de modo a ensejar dubiedade, principalmente em relação a preços unitários.

5.3.3.1. Para os fins deste item, entende-se como:

a) Rasura: palavra(s) ou qualquer (quaisquer) sinal(is) gráfico(s) riscado(a)(s) ou raspado(a)(s) de modo que sua leitura se torne impossível ou incompreensível;

b) Emenda: alteração ou modificação do que já foi escrito;

BURITICUPU-MA
Proc. 07130... 2023
Fls. 328
Rub

c) Entrelinha: palavra(s) ou frase(s) escritas no espaçamento entre uma e outra linha do texto da proposta.

5.3.4. A proposta, uma vez aberta, vincula a licitante, obrigando-a a contratação caso lhe seja adjudicado o objeto.

5.3.5. Não se considerará qualquer oferta de vantagem não prevista no Edital, nem preço ou vantagem baseada nas ofertas das demais licitantes.

5.3.6. Considerar-se-á que os preços fixados pela licitante são completos e suficientes para assegurar a justa remuneração do objeto contratado incluindo todos os tributos e demais despesas, seja qual for o seu título ou natureza, tais como fretes, encargos sociais, trabalhistas e fiscais, despesas de viagem, locomoção, estadia, alimentação e quaisquer outras, segundo a legislação em vigor.

5.3.7. Considera-se sempre que a licitante dispõe da totalidade dos conhecimentos técnicos, gerenciais e administrativos e dos meios de produção necessários, suficientes e adequados à execução dos serviços para a realização do objeto, a qual deverá mobilizar e empregar com eficiência e eficácia no cumprimento do Contrato que celebrar. Não caberá qualquer pleito de alteração dos valores contratados pela substituição de métodos e meios de produção incompatíveis com o conjunto dos serviços a realizar nas quantidades, prazos e qualidade requeridos.

5.3.8. As composições de custos unitários elaboradas pela Prefeitura Municipal de Buriticupu/MA são instrumentos para a elaboração do orçamento estimativo. Cada licitante deve elaborar suas composições de custos incluindo todos os materiais, equipamentos e mão de obra que entenderem necessário para a conclusão do serviço de acordo com a especificação técnica. Não poderá haver nenhum pleito de alteração de valores do CONTRATADO em função das composições apresentadas pela contratante.

5.3.9. Em circunstâncias excepcionais, a Prefeitura Municipal de Buriticupu poderá solicitar às licitantes a prorrogação do prazo de validade das propostas, sendo facultado à licitante aceitar ou recusar. Tanto a solicitação da prorrogação quanto a resposta da licitante deverão ser expressas.

5.3.10. As licitantes deverão apresentar as propostas de preços com o mesmo CNPJ constante nos documentos de Habilitação.

5.3.11. Caso os prazos não estejam expressamente indicados na proposta ou estejam superiores ao indicado neste edital, prevalecerá o estabelecido neste.

6. DO JULGAMENTO

6.1. Julgamento da Habilitação

6.1.1. O julgamento iniciar-se-á com a abertura do envelope nº 1, contendo os documentos de habilitação, os quais poderão ser analisados pelas licitantes pelo prazo estabelecido pela Comissão Permanente de Licitação, podendo aquelas, inclusive, apresentar alegações sobre a documentação das demais licitantes.

6.1.2. Após a apreciação dos documentos, a Comissão declarará habilitadas as licitantes que apresentaram os documentos na forma indicada neste edital e inabilitadas as que não atenderam a essas exigências.

BURITICUPU-MA
Proc. 014/2023
Fls. 329
Rub

6.1.3. Constatada falsidade em declaração ou documentação, após diligência pela Comissão Permanente de Licitação, a licitante será inabilitada ou desclassificada, conforme o caso, sem prejuízo de outras penalidades.

6.1.4. Havendo restrição na comprovação da regularidade fiscal e trabalhista da microempresa ou empresa de pequeno porte, serão adotados os procedimentos previstos no Art. 43, §1° da Lei Complementar n°. 123/2006.

6.1.5. Proferida a decisão, as licitantes poderão, unanimemente, renunciar ao direito de interpor recurso, o que constará em ata, procedendo-se à abertura do envelope n.º 02 das concorrentes habilitadas.

6.1.6. Não havendo desistência do direito de recorrer, na forma do subitem 6.1.5, a Comissão suspenderá a sessão, lavrando ata circunstanciada dos trabalhos até então executados e comunicará, por escrito, com antecedência mínima de 48 horas, às licitantes habilitadas, a data, hora e local de sua reabertura. Nessa hipótese, os envelopes n.º 02, devidamente fechados e rubricados pelos presentes, permanecerão até que se reabra a sessão, sob a guarda e responsabilidade da Comissão Permanente de Licitação.

6.1.7. Ao final da fase de habilitação, serão devolvidos, fechados, os envelopes contendo as propostas de preços às empresas inabilitadas.

6.1.8. Envelopes não reclamados no prazo de 30 (trinta) dias a contar da data da adjudicação, serão destruídos, independentemente de notificação à interessada.

6.1.9. Quando todas as licitantes forem inabilitadas, a Comissão poderá, a seu critério, fixar o prazo de 08 (oito) dias úteis para a apresentação de nova documentação ou de novas propostas escoimadas das causas que ensejaram a inabilitação, conforme disposto no §3, do art. 48, da Lei Federal nº 8.666/1993.

6.2. Julgamento das Propostas

6.2.1 Ultrapassada a fase de habilitação, serão abertos os Envelopes nº 02 apenas das licitantes habilitadas, sendo divulgadas às licitantes presentes, as condições oferecidas pelas participantes habilitadas, e facultada a verificação das propostas destas às licitantes presentes para manifestação.

6.2.2. O julgamento das propostas será levado a efeito pela Comissão Permanente de Licitação, considerando o critério de MENOR PREÇO GLOBAL, entre as licitantes que cumprirem integralmente as exigências deste edital desde que nenhum preço unitário da planilha orçamentária da licitante seja superior aos preços máximos estabelecidos na planilha orçamentária da Prefeitura Municipal de Buriticupu/MA, constante no Anexo I deste Edital.

6.2.3. Verificando-se discordância entre o preço unitário e o total do item, prevalecerá o primeiro, sendo corrigido o preço total; ocorrendo divergência entre o valor constante da Composição de Custos unitários do serviço e o expresso na Planilha Orçamentária, prevalecerá o primeiro; ocorrendo divergência entre os valores numéricos e os por extenso predominarão os últimos. Se a licitante não aceitar a correção de tais erros, sua proposta será desclassificada.

6.2.4. A licitante assume os preços ofertados na sua proposta para cada serviço, etapa e o total do serviço e se obriga a executá-los integralmente pelo preço ofertado, não tendo direito a aditivos, de preços por divergências das quantidades constantes na planilha da sua proposta com as dimensões, cotas de nível e volumes indicados nos desenhos e detalhes, e de acordo com as especificações dos materiais.

6.2.5. Em caso de absoluta igualdade de preços entre duas ou mais propostas e, conferido o direito de preferência previsto no art. 3º, § 2º da Lei n.º 8.666/93, ainda permanecer o empate, será efetuado sorteio em ato público, para o qual todas as licitantes serão convocadas.

6.2.6. No caso de empate previsto na LC nº 123/06, assim considerado quando as propostas apresentadas pelas microempresas e/ou empresas de pequeno porte forem iguais ou superiores em até 10 % (dez por cento) da proposta classificada em primeiro lugar, será concedido o direito de preferência, no prazo de 20 minutos, nos termos do Art. 44, §1° e Art. 45, Inciso I da Lei Complementar nº 123/2006.

6.2.7. Serão desclassificadas as propostas que:

6.2.7.1. Após análise, com base no artigo 48, incisos I e II da Lei n.º 8.666/93:

a) Não atendam às exigências deste edital;

b) Apresentarem valor global superior ao limite estabelecido ou com preços manifestamente inexequíveis, assim considerados aqueles que não venham a ter demonstrada sua viabilidade por meio de documentação que comprove que os custos dos insumos são coerentes com os de mercado e que os coeficientes de produtividade são compatíveis com a execução do objeto;

c) Apresentarem preços unitários superiores aos constantes na planilha orçamentária constante do Anexo I do Presente Edital;

6.2.7.2. O ônus da prova da exequibilidade dos preços cotados incumbe ao autor da proposta, no prazo determinado pela Comissão Permanente de Licitação.

6.2.7.3. Consideram-se manifestamente inexequíveis as propostas cujos valores sejam inferiores a 70% (setenta por cento) do menor dos seguintes valores:

a) média aritmética dos valores das propostas superiores a 50% (cinquenta por cento) do valor orçado pela Administração; ou

b) valor orçado pela Administração.

6.2.7.4. Dos licitantes classificados na forma do item 6.2.7.3, cujo valor global da proposta for inferior a 80% (oitenta por cento) do menor valor a que se referem os subitens a e b, será exigida, para assinatura do contrato, prestação de garantia adicional, dentre as modalidades previstas no § 1º do art. 56 da Lei 8.666/93, igual à diferença entre o valor resultante do item 6.2.7.3 e o valor da correspondente proposta.

6.2.7.5. Quando todos os licitantes forem inabilitados ou todas as propostas forem desclassificadas, a Comissão Permanente de Licitação poderá fixar o prazo de 08 (oito) dias úteis para apresentação, pelos licitantes, de nova documentação ou de outras propostas escoimadas das causas de inabilitação ou desclassificação.

6.2.7.6. É facultada à Comissão de Licitação, em qualquer fase da licitação, a promoção de diligência destinada a esclarecer ou a complementar a instrução do processo, vedada a inclusão posterior de documento;

6.2.7.7. Será declarada vencedora a licitante que oferecer o menor preço global, dentro das condições exigidas neste Edital;

6.2.7.8. Colocar-se-ão à disposição dos interessados o resultado da licitação e os mapas de apuração e classificação elaborados segundo a ordem crescente de preço global;

BURITICUPU-MA
Proc. 07/2023
Fls. 331
Rub

7. ADJUDICAÇÃO E HOMOLOGAÇÃO

7.1. O resultado desta licitação será divulgado de acordo com o que estabelece o § 1º do art. 109 da Lei Federal nº 8.666/1993.

7.2. Não havendo interposição de recurso quanto ao resultado da licitação, ou após o seu julgamento, será lavrada Ata circunstanciada, cabendo à Comissão Permanente de Licitação adjudicar o objeto da licitação globalmente ao vencedor, submetendo tal decisão à Autoridade Superior do Município de Buriticupu, Estado do Maranhão, para se for o caso, proceder à homologação.

7.3. A autoridade superior da Prefeitura Municipal de Buriticupu, poderá revogar a licitação por razões de interesse público, devendo anulá-la, de ofício ou por provocação de terceiros, quando o motivo assim justificar.

8. RECURSOS ADMINISTRATIVOS

8.1. Dos atos da Administração referentes a esta licitação cabem:

8.1.1. Recurso, no prazo de 05 (cinco) dias úteis, a contar da intimação do ato ou lavratura da Ata, nos casos de:

a) Habilitação ou inabilitação do licitante;

b) Julgamento das propostas;

c) Anulação ou revogação da licitação.

8.1.2. Representação, no prazo de 05 (cinco) dias úteis da intimação da decisão relacionada com o objeto da licitação, de que não caiba recurso hierárquico;

8.1.3. Pedido de reconsideração de decisão da autoridade superior da Prefeitura Municipal de Buriticupu, na hipótese do § 3º do art. 87 da Lei Federal nº 8.666/1993, no prazo de 10 (dez) dias úteis da intimação do ato.

8.2. O recurso será dirigido à autoridade superior por intermédio da que praticou o ato recorrido.

9. CONTRATAÇÃO E ORDEM DE SERVIÇOS

9.1. Autorizada a contratação, a Prefeitura Municipal de Buriticupu/MA convocará a licitante vencedora para assinar o termo de contrato, visando a execução do objeto da presente licitação, nos termos da minuta do contrato constante do **Anexo XI** deste Edital.

9.2. A licitante vencedora terá o prazo de 5 (cinco) dias úteis, contados da convocação, para assinar o Contrato, o qual poderá ser prorrogado uma vez, por igual período, quando solicitado pela licitante vencedora durante o seu transcurso e desde que ocorra motivo justificado, aceito pela Prefeitura Municipal de Buriticupu/MA.

9.3. A recusa injustificada do adjudicatário em assinar o Contrato, dentro do prazo estabelecido no item 9.2, caracteriza o desatendimento total da obrigação por ele assumida, acarretando a nulidade da adjudicação, sujeitando-o às penalidades cabíveis, caso em que a Prefeitura Municipal de Buriticupu convocará, segundo a ordem de classificação, outras licitantes, mantidas as cotações da licitante vencedora, se não decidir proceder à nova licitação.

BURITICUPU-MA
Proc. 011001 2023
Fls. 332
Rub

9.4. A vigência do contrato, bem como os prazos de início de etapas de execução, de conclusão e de entrega, poderá ser prorrogada, em conformidade e desde que atendidos os requisitos dispostos no art. 57 da Lei nº 8.666/93.

9.5. A solicitação de prorrogação deverá ser formulada por escrito e encaminhada com antecedência mínima de 30 (trinta) dias do vencimento, anexando-se documento comprobatório do alegado pela Contratada.

9.6. O contratado fica obrigado a aceitar, nas mesmas condições contratuais, os acréscimos ou supressões que se fizerem nos serviços, serviços ou compras, até 25% (vinte e cinco por cento) do valor inicial atualizado do contrato.

9.7. A CONTRATADA é obrigada a manter, durante toda a execução do contrato, as condições de habilitação e qualificação exigidas na licitação.

9.8. O prazo para a execução dos serviços será de acordo com o subitem **5.3.1, letra "d"** do presente Edital, contados a partir do recebimento da Ordem de Serviços.

10. DA FISCALIZAÇÃO DOS SERVIÇOS

10.1. Sem prejuízo da plena responsabilidade da Contratada, o contrato será fiscalizado pela Prefeitura Municipal de Buriticupu/MA, através de equipe composta de engenheiros ou técnicos nomeados pela Autoridade Superior da Prefeitura Municipal de Buriticupu/MA, para acompanhar a realização dos serviços.

10.2. Durante a vigência deste contrato, o Contratado deve manter preposto, aceito pela Administração, para representá-lo.

10.3. As atribuições da fiscalização do contrato são aquelas previstas neste edital e seus anexos, além das estabelecidas na legislação em vigor.

10.4. As decisões e providências que ultrapassarem a competência do Fiscal, deverão ser solicitadas a seus superiores em tempo hábil para a adoção das medidas convenientes.

10.5. O fiscalizador do contrato pode sustar qualquer trabalho que esteja sendo executado em desacordo com o especificado, sempre que essa medida se tornar necessária, bem como adotar as providências e exercer as competências da FISCALIZAÇÃO previstas neste Edital e seus anexos.

11. PAGAMENTO

11.1. O pagamento será efetuado por meio de ordem bancária emitida em nome do proponente vencedor, para crédito na conta corrente por ele indicada, em moeda corrente nacional, em até 30 (trinta) dias, contados da data da entrada no protocolo desta Prefeitura da Nota Fiscal emitida com base na medição previamente aprovada pela Fiscalização.

11.2. As medições serão realizadas a cada 30 dias corridos de serviços, sendo considerado o início da contagem do prazo a data de recebimento da ordem de serviço.

11.3. A contratada deverá dar entrada no boletim de medição dos serviços executados com base no cronograma aprovado vigente, no setor de protocolo da Prefeitura Municipal de Buriticupu/MA, acompanhada da solicitação de pagamento **(Anexo X)**, das certidões negativas de débito junto ao INSS, FGTS, Fazenda Federal e Certidão Negativa de Débitos Trabalhistas e Certidões Negativa de Débitos e da Dívida Ativa Estadual e Municipal, e da documentação abaixo:

BURITICUPU-MA
Proc. 071001 2023
Fls. 333
Rub

- Comprovantes de pagamento dos salários de todos os empregados da contratada referentes ao último mês vencido, anterior ao pagamento da parcela;
- Comprovante de recolhimento de contribuição para o FGTS e para o INSS, com vencimento no mês de pagamento da parcela contratual;
- Comprovante de pagamento do décimo terceiro salário até o dia 20 de dezembro;
- Comprovante de concessão de férias e do pagamento referente ao mês de gozo, acrescido de um terço;
- Ao final do contrato administrativo, o pagamento será efetuado apenas após a efetiva comprovação do pagamento das verbas rescisórias dos empregados da contratada eventualmente desligado ao final do contrato.

11.4. A aprovação da medição deverá ser efetuada pela Prefeitura de Buriticupu por meio do setor competente no prazo máximo de 5(cinco) dias a contar da data de entrada no protocolo desta Prefeitura Municipal do boletim de medição dos serviços executados.

11.5. Aprovada a medição, a Contratada será convocada para dar entrada no protocolo para juntada aos autos da sua Nota Fiscal em duas vias, que será encaminhada à Secretaria Municipal de Finanças, para que conduza o processo de pagamento.

11.6. Além dos documentos exigidos no item 11.3, para a primeira medição do serviço, deverão ser juntados ainda os seguintes documentos:

a) Registro no CREA/MA (Anotação de Responsabilidade Técnica – ART);

b) Uma cópia do Contrato;

c) Uma cópia da planilha orçamentária;

d) Uma cópia da ordem de serviço;

11.7. A última medição somente será paga após o recebimento provisório do serviço objeto desta licitação e contra a apresentação das CNDs do INSS e da Fazenda Federal, bem como do Certificado de Regularidade junto ao FGTS e a Certidão Negativa de Débitos Trabalhistas, Certidões Estaduais e Municipais.

11.8. No valor da nota fiscal, já deverão estar descontadas as eventuais multas e outros descontos decorrentes de retenções de valores previstos no contrato, se for o caso.

11.9. Os serviços executados que caracterizarem adiantamento de serviços, em relação ao cronograma físico-financeiro aprovado, não representam direito antecipado de recebimento do CONTRATADO, podendo, no entanto, serem pagos, a critério exclusivo da Administração e mediante disponibilidade financeira.

11.10. Nos casos de eventuais atrasos de pagamento, desde que a CONTRATADA não tenha concorrido de alguma forma para tanto, fica convencionado que a taxa de atualização financeira devida pelo CONTRATANTE, entre a data acima referida e a correspondente ao efetivo adimplemento da parcela, terá a aplicação da seguinte fórmula:

EM = I x N x VP
Onde:
EM = Encargos moratórios;

BURITICUPU-MA
Proc. 011991 2023
Fls. 334
Rubr

N = Número de dias entre a data prevista para o pagamento e a do efetivo pagamento;
VP = Valor da parcela a ser paga.
I = Índice de atualização financeira = 0,0001644, assim apurado:
I = (TX/100) I = (6/100) I = 0,0001644
365 365
TX = Percentual da taxa anual = 2%.

11.11. A atualização financeira prevista nesta cláusula, se for o caso, será incluída na fatura/nota fiscal seguinte ao da ocorrência.

11.12. Não será aplicada a taxa de atualização financeira prevista no subitem 11.10 acima, quando o atraso de pagamento se der em função de atrasos na liberação dos recursos pelo órgão concedente responsável pela transferência dos recursos financeiros para custeio do objeto da presente licitação.

12. INADIMPLEMENTO E SANÇÕES

12.1. A inexecução parcial ou total do objeto deste contrato e a prática de qualquer dos atos indicados na Tabela 1 abaixo, verificado o nexo causal devido à ação ou à omissão da CONTRATADA, relativamente às obrigações contratuais em questão, torna passível a aplicação das sanções previstas na legislação vigente e nesse contrato, observando-se o contraditório e a ampla defesa, conforme listado a seguir:

a) advertência;

b) multa;

c) suspensão temporária de participação em licitação e impedimento de contratar com a Prefeitura Municipal de Buriticupu, Estado do Maranhão, por prazo não superior a 02 (dois) anos;

d) declaração de inidoneidade para licitar ou contratar com a Administração Pública.

12.2. Poderá ser aplicada a sanção de **advertência** nas seguintes condições:

a) descumprimento parcial das obrigações e responsabilidades assumidas contratualmente, e nas situações que ameacem a qualidade dos serviços, ou a integridade patrimonial ou humana, desde que não caiba a aplicação de sanção mais grave;

b) outras ocorrências que possam acarretar transtornos ao desenvolvimento dos serviços da Prefeitura Municipal de Buriticupu/MA, a critério do Fiscal do Contrato, desde que não caiba a aplicação de sanção mais grave;

c) na primeira ocorrência das infrações relacionadas na Tabela 1 abaixo;

d) a qualquer tempo, se constatado atraso dos serviços de até 5 (cinco) dias, comparando-se o que foi efetivamente executado pela empresa e o cronograma físico financeiro apresentado e aprovado pela FISCALIZAÇÃO.

12.3. Poderá ser aplicada **multa** nas seguintes condições:

a) Caso haja a **inexecução parcial ou total do objeto** será aplicada multa de até 10% (dez por cento) sobre o saldo contratual. Para o **atraso injustificado** na execução do objeto será aplicada a multa correspondente a R$ 0,05% (cinco centésimos por cento) por dia de atraso.

12.4. Poderá ser configurada a **inexecução parcial** do objeto quando:

12.4.a.1. Ocorrer atraso injustificado dos serviços por prazo superior a 30 (trinta) dias.

12.4.a.2. Ocorrer o descumprimento ou cumprimento irregular de cláusulas contratuais.

12.5. Poderá ser configurada a **inexecução total** do objeto quando o adjudicatário se recusar a assinar o contrato ou receber a ordem de serviço e ainda quando houver atraso injustificado para início dos serviços por mais de 30 (trinta) dias após a emissão da ordem de serviço.

12.6. Poderá ser configurado **atraso injustificado** na execução dos serviços, quando:

a) Ocorrer atraso injustificado dos serviços por prazo superior a 5 (cinco) dias e inferior a 30 (trinta) dias. Após o trigésimo dia de atraso e a critério da Administração, poderá ser considerada inexecução parcial da obrigação assumida, sem prejuízo da rescisão unilateral da avença.

b) A CONTRATADA deixar de cumprir quaisquer outros prazos estabelecidos neste edital e no contrato.

12.7. Caberá ainda à Contratada, nos casos de reincidência nas infrações previstas na Tabela 1, as multas previstas na Tabela 2 abaixo:

TABELA 1

INFRAÇÃO		GRAU
ITEM	**DESCRIÇÃO**	
1	Permitir a presença de empregado sem uniforme, mal apresentado, por ocorrência.	**01**
2	Manter funcionário sem qualificação para a execução dos serviços - por ocorrência.	**01**
3	Não cumprir horário estabelecido pelo contrato ou determinado pela FISCALIZAÇÃO - por ocorrência.	**01**
4	Não cumprir determinação da FISCALIZAÇÃO para controle de acesso de seus funcionários - por ocorrência.	**01**
5	Executar serviço sem a utilização de equipamentos de proteção individual (EPI), quando necessários - por ocorrência.	**02**
6	Não iniciar execução de serviço nos prazos estabelecidos pela FISCALIZAÇÃO, observados os limites mínimos estabelecidos pelo contrato – por ocorrência.	**02**
7	Executar serviço incompleto, paliativo substitutivo como por caráter permanente, ou deixar de providenciar recomposição complementar - por ocorrência.	**02**
8	Utilizar material ou mão de obra inadequada na execução dos serviços - por ocorrência.	**03**
9	Suspender ou interromper, salvo motivo de força maior ou caso fortuito, os serviços contratuais – por ocorrência.	**03**
10	Reutilizar material, peça ou equipamento sem anuência da FISCALIZAÇÃO - por ocorrência.	**03**
11	Destruir ou danificar documentos ou bens por culpa ou dolo de seus agentes - por ocorrência.	**03**
12	Não substituir empregado que tenha conduta inconveniente ou incompatível com suas atribuições – por ocorrência.	**03**

BURITICUPU-MA
Proc. 071/2001 2023
Fls. 326
Rub.

13	Não refazer serviço rejeitado pela FISCALIZAÇÃO, nos prazos estabelecidos no contrato ou determinado pela FISCALIZAÇÃO - por ocorrência.	**04**
14	Não manter nos locais de serviço em tempo integral, durante toda a execução do contrato o engenheiro indicado na assinatura do contrato e previamente aprovado pela FISCALIZAÇÃO – por ocorrência.	**04**
15	Utilizar as dependências da CONTRATANTE para fins diversos do objeto do contrato - por ocorrência.	**05**
16	Recusar-se a executar serviço ou cumprir determinações da FISCALIZAÇÃO, sem motivo justificado - por ocorrência.	**05**
17	Permitir situação que crie a possibilidade de causar ou cause danos físico, lesão corporal ou consequências letais - por ocorrência.	**06**

TABELA 2

GRAU	CORRESPONDÊNCIA
1	R$ 200,00
2	R$ 400,00
3	R$ 500,00
4	R$ 1.000,00
5	R$ 3.000,00
6	R$ 5.000,00

12.8. O somatório de todas as multas aplicadas ao longo da execução contratual não poderá ultrapassar o percentual de 10% (dez por cento) sobre o valor total do contrato. Atingido este limite, a Administração poderá declarar a inexecução total do contrato.

12.9. Suspensão temporária de participar em licitação e impedimentos de contratar com a Prefeitura Municipal de Buriticupu/MA:

12.9.1 A sanção de suspensão do direito de licitar e de contratar com a Prefeitura Municipal de Buriticupu/MA, de que trata o inciso III, art. 87, da Lei n.º 8.666/93, poderá ser aplicada à CONTRATADA, por culpa ou dolo, por até 2 (dois) anos, no caso de inexecução parcial do objeto, conforme previsto no item 12.4 desta cláusula.

12.10. Declaração de Inidoneidade para licitar ou contratar com a Administração Pública:

12.10.1 A sanção de declaração de Inidoneidade para licitar ou contratar com a Administração Pública, prevista no inciso IV, art. 87, da Lei n.º 8.666/93, poderá ser aplicada, dentre outros casos, quando a Contratada:

a) tiver sofrido condenação definitiva por ter praticado, por meios dolosos, fraude fiscal no recolhimento de quaisquer tributos;

b) praticar atos ilícitos, visando frustrar os objetivos da licitação;

c) demonstrar, a qualquer tempo, não possuir idoneidade para licitar ou contratar com a Prefeitura Municipal de Buriticupu/MA, em virtude de atos ilícitos praticados;

d) reproduzir, divulgar ou utilizar, em benefício próprio ou de terceiros, quaisquer informações de que seus empregados tenham tido conhecimento em razão da execução do contrato, sem consentimento prévio da Prefeitura Municipal de Buriticupu/MA;

BURITICUPU-MA
Proc. 074/2023
Fls. 337
Rubr

e) ocorrer em ato capitulado como crime pela Lei nº. 8.666/93, praticado durante o procedimento licitatório, que venha ao conhecimento da CONTRATANTE após a assinatura do contrato;

f) apresentar, à CONTRATANTE, qualquer documento falso ou falsificado, no todo ou em parte, com o objetivo de participar da licitação ou para comprovar, durante a execução do contrato, a manutenção das condições apresentadas na habilitação;

g) cometer inexecução total do objeto, conforme previsto no item 12.5 desta cláusula.

12.11 As sanções de advertência, de suspensão temporária do direito de participar de licitação ou de contratar com a Prefeitura Municipal de Buriticupu, Estado do Maranhão e de declaração de inidoneidade para licitar ou contratar com a Administração Pública poderão ser aplicadas à Contratada juntamente com a de multa.

12.12 O valor da multa, aplicada após o regular processo administrativo, será descontado de pagamentos eventualmente devidos pela Prefeitura Municipal de Buriticupu, Estado do Maranhão à Contratada.

12.13 Se o valor do pagamento for insuficiente, fica a Contratada obrigada a recolher a importância devida no prazo de 15 (quinze) dias, a partir da notificação, através de DAM, devendo ser apresentado o comprovante de pagamento a esta Prefeitura, sob pena de cobrança judicial.

12.14 Esgotados os meios administrativos para cobrança do valor devido pela Contratada ao Contratante, esta será encaminhada para inscrição em dívida ativa.

12.15 A aplicação das penalidades será precedida da concessão da oportunidade de contraditória e ampla defesa por parte do adjudicatário, na forma da lei.

13. FONTE DE RECURSO E DOTAÇÃO ORÇAMENTÁRIA

13.1 As despesas decorrentes do objeto desta licitação correrão à conta da seguinte dotação orçamentária:

PODER: 02 – PODER EXECUTIVO
ORGÃO: 16 – FUNDO MUNICIPAL DE SAÚDE
UNIDADE: 16 02 – FUNDO MUNICIPAL DE SAÚDE
PROJETO/ATIVIDADE: 10 301 0026 3.044 CONSTRUÇÃO, REFORMA AMPLIAÇÃO DE POSTOS E UNIDADES DE SAÚDE
ELEMENTO DE DESPESA: 4.4.90.51.00 OBRAS E INSTALAÇÕES

14. DA VISTORIA

14.1 A critério do licitante o mesmo poderá vistoriar o local onde serão executados os serviços objeto desta licitação para inteirar-se das condições e graus de dificuldades existentes, podendo tal vistoria ser realizada até o segundo dia útil anterior ao da apresentação das propostas, em companhia de servidor(a) do Setor de Engenharia da Prefeitura Municipal de Buriticupu, Estado do Maranhão.

14.2 A Prefeitura Municipal de Buriticupu coloca-se à disposição para agendamento de visitas ao local dos serviços, o qual deverá ser previamente solicitado ao Setor de Engenharia, das 08 às 12 horas (horário local).

14.3 Tendo em vista a não obrigatoriedade da realização da vistoria, a simples participação nesta licitação já indica que os participantes conhecem todas as condições locais para execução dos

BURITICUPU-MA
Proc. 027/2023
Fls. 328
Rub.

serviços e estão de acordo com todas as condições estabelecidas no edital, razão pela qual, os licitantes não poderão alegar o desconhecimento das condições e grau de dificuldades existentes como justificativa para se eximirem das obrigações assumidas ou em favor de eventuais pretensões de acréscimos de preços em decorrência da execução do objeto desta licitação.

15. GARANTIA DE EXECUÇÃO

15.1 Será exigida da contratada a apresentação ao setor de Contratos, no prazo máximo de 15 (quinze) dias úteis, contados da data de assinatura do contrato, comprovante de prestação da garantia de execução no valor correspondente a **2% (dois por cento)** do valor global do contrato, a qual deverá ser prestada em uma das formas previstas abaixo:

15.2 Caberá à adjudicatária optar por uma das modalidades previstas no art. 56, § 1º, da Lei nº 8.666/93, abaixo descritas, apresentadas nas condições seguintes:

a) **Caução em dinheiro ou Títulos da Dívida Pública**

a.1 Se a opção da garantia for **Título da Dívida Pública**, estes deverão ser emitidos sob a forma escritural, mediante registro em sistema centralizado de liquidação e de custódia autorizado pelo Banco Central do Brasil e avaliados pelos seus valores econômicos, conforme definido pelo Ministério da Fazenda.

a.2 Se a opção da garantia for **Caução em Dinheiro**, o depósito do valor correspondente à garantia deverá ser efetuado em conta corrente da PMC - Prefeitura Municipal de Buriticupu, Estado do Maranhão na **CONTA CORRENTE: 1010-3, AGÊNCIA: 3642-0, PREF MUN BURITICUPU - TRIBUTOS, BANCO DO BRASIL.**

b) Seguro Garantia, mediante entrega da competente apólice, no original, emitida por entidade em funcionamento no País, em nome da Prefeitura Municipal de Buriticupu, Estado do Maranhão, cobrindo o risco de quebra do Contrato, devendo conter expressamente cláusula de atualização financeira, de imprescritibilidade, inalienabilidade e de irrevogabilidade, assim como prazo de validade de no mínimo 120 (cento e vinte) dias além do fim do prazo de vigência do contrato.

c) Fiança Bancária, mediante entrega da competente carta de fiança bancária, no original, emitida por entidade em funcionamento no País, em nome da Prefeitura Municipal de Buriticupu, Estado do Maranhão, devendo conter expressamente Cláusula de atualização financeira, de imprescritibilidade, inalienabilidade e de irrevogabilidade, assim como prazo de validade de no mínimo 120 (cento e vinte) dias além do fim do prazo de vigência do contrato.

15.3 A Prefeitura Municipal de Buriticupu, Estado do Maranhão poderá descontar do valor da garantia de execução toda e qualquer importância que lhe for devida, a qualquer título, pela Contratada, inclusive multas.

15.4 Utilizada a garantia, a Contratada obriga-se a integralizá-la no prazo de 15 (quinze) dias úteis contados da data em que for notificada formalmente pelo CONTRATANTE, sob pena de ser descontada na fatura seguinte.

15.5 Será considerada extinta a garantia:

a) com a devolução da apólice, carta fiança ou autorização para o levantamento de importâncias depositadas em dinheiro a título de garantia, acompanhada de declaração da Administração, mediante termo circunstanciado, de que o CONTRATADO cumpriu todas as cláusulas do contrato;

b) no término da vigência do contrato, caso a Administração não comunique a ocorrência de sinistros.

16. RECEBIMENTO DO OBJETO DO CONTRATO

16.1. Concluída os serviços, esta será recebida provisoriamente, pelo responsável por seu acompanhamento e fiscalização, mediante termo circunstanciado, assinado pelas partes, em até 15 (quinze) dias da comunicação escrita do Contratado.

16.2. A FISCALIZAÇÃO poderá recusar o recebimento provisório dos serviços, caso haja inconformidades significativas quanto às especificações.

16.3. No caso de inconformidades que não impeçam o recebimento provisório, estas serão relacionadas em documento anexo ao termo circunstanciado e deverão estar corrigidas até o recebimento definitivo.

16.4. O recebimento definitivo dos serviços será efetuado por servidor ou comissão designada pela autoridade competente, mediante termo circunstanciado, assinado pelas partes, após o decurso do prazo de observação, ou vistoria, que será de até 60 (sessenta) dias contados a partir do recebimento provisório, que comprove a adequação do objeto aos termos contratuais, observado o disposto no art. 69 da Lei n.º 8.666/93.

16.5. O recebimento, provisório ou definitivo, não eximirá a Contratada da responsabilidade civil pela solidez e segurança dos serviços, nem da ético-profissional, pela perfeita execução do contrato.

17. SUBCONTRATAÇÕES

17.1. Será permitida a subcontratação de partes dos serviços, mediante prévia autorização expressa da Prefeitura Municipal de Buriticupu/MA.

17.2. Toda e qualquer subcontratação deverá ser solicitada, por escrito, à Prefeitura Municipal de Buriticupu/MA, pelo representante legal da contratada, na qual constará a descrição dos serviços a serem subcontratados, bem como a indicação da empresa a ser subcontratada, que deverá comprovar no mínimo a sua regularidade fiscal e trabalhista.

17.3. Os subcontratados deverão cumprir e fazer cumprir, por seus prepostos ou conveniados, leis, regulamentos e posturas, bem como quaisquer determinações emanadas das autoridades competentes, pertinentes à matéria objeto da contratação, cabendo-lhe a responsabilidade pelas consequências de qualquer transgressão de seus prepostos ou convenentes.

17.4. Não poderá ser subcontratada a totalidade do objeto contratado.

18. DISPOSIÇÕES GERAIS

18.1. Ocorrendo feriado ou ponto facultativo na data da licitação, a sessão pública será realizada no primeiro dia útil subsequente, no mesmo horário e local.

18.2. Os participantes desta licitação sujeitam-se a todos os seus termos, condições, normas, especificações e detalhes do presente Edital, comprometendo-se a cumpri-los plenamente, decaindo do direito de impugná-los o licitante que, tendo-os aceito sem objeção, vier, após julgamento desfavorável, apresentar falhas e irregularidades que os viciem.

18.3. Enquanto perdurarem os motivos determinantes de punições ou até que seja promovida a reabilitação, não poderão participar da presente licitação as empresas que tenham sofrido penalidade

BURITICUPU/MA
Proc. 041/2001 2023
Fls. 340
Rub.

resultante de contratos firmados anteriormente com a Administração, na condição de prestadoras de serviços, fornecedoras ou empreiteiras.

18.4. A Administração poderá, a seu critério, inspecionar as instalações das licitantes, assim como verificar a exatidão das informações, antes e após a adjudicação.

18.5. Os períodos de tempo e os prazos referidos neste Edital serão contados em dias consecutivos, salvo disposição expressa em contrário.

18.6. Os licitantes poderão colher informações adicionais eventualmente necessárias sobre o certame junto à Comissão, na forma indicada no preâmbulo.

18.7. A licitante declarada vencedora deverá apresentar no ato da assinatura do contrato comprovação de vínculo empregatício de um profissional técnico em segurança do trabalho através de contrato de trabalho.

18.8. Os casos não previstos e as dúvidas deste Edital serão resolvidos pela Comissão, com a aplicação da Lei Federal nº 8.666/1993.

18.9. A Prefeitura Municipal de Buriticupu poderá homologar, anular ou revogar a presente licitação, observadas as formalidades legais.

18.10. Este Edital e seus Anexos estão à disposição dos interessados na Comissão Permanente de Licitação – CPL da Prefeitura Municipal de Buriticupu/MA, na Rua Nível Médio, nº 300, , CEP: 65.393-000, Centro – Buriticupu/MA, em dias de expediente, no horário das 08h00min às 12h00min horas, onde poderá ser consultado e obtido gratuitamente pelo sitio oficial https://www.buriticupu.ma.gov.br/ mais informações pelo e-mail cplburiticupu2021@gmail.com.

18.11. Os interessados que obtiverem este Edital na forma do parágrafo anterior poderão dirimir eventuais dúvidas sobre o Projeto Básico desta licitação junto a Prefeitura Municipal de Buriticupu, localizada na Rua Nível Médio, nº 300, Centro – Buriticupu/MA, em dias de expediente, no horário das 08h00min às 12h00min.

18.12. Integram o presente Edital, dele fazendo parte, independentemente de transcrição:

Anexo I – Planilha Orçamentária, Cronograma Físico Financeiro, Projeto Básico e Especificações;

Anexo II – Carta de credenciamento;

Anexo III – Declaração para Microempresas e Empresas de Pequeno Porte;

Anexo IV – Declaração de manutenção do responsável técnico;

Anexo V – Declaração de que tomou conhecimento das condições dos trabalhos;

Anexo VI – Modelo Carta Fiança;

Anexo VII – Declaração de sujeição ao Edital;

Anexo VIII – Declaração de cumprimento do Art. 7º, XXXIII, da CF/88;

Anexo IX – Modelo de proposta;

Anexo X – Modelo de solicitação de pagamento;

Anexo XI – Minuta do Contrato;

Anexo XII – Modelo de Composição do BDI;

BURITICUPU-MA
Proc. 07/2001 2023
Fls. 241
Rub.

Anexo XIII – Modelo de Composição de Encargos Sociais;

Anexo XIV – Modelo de Declaração, conforme alínea a, do subitem 5.2.5 do Edital;

Anexo XV – Modelo de Declaração de inexistência de fato impeditivo de habilitação.

Anexo XVI – Termo de Recebimento Provisório.

Anexo XVII – Termo de Recebimento Definitivo.

Buriticupu, MA 20 de dezembro 2023.

Marcos Gabriel Araújo Ribeiro
Elaborador de Editais de Licitação
Portaria: nº 315/2022

MARCOS GABRIEL ARAÚJO RIBEIRO
Assessor Jurídico do Município
OAB/MA Nº 22429
Responsável pela elaboração do edital

BURITICUPU/MA
Proc. 042001 2023
Fls. 242
Rub.

TOMADA DE PREÇOS Nº 008/2023

ANEXO I

PROJETO BÁSICO

A	**OBJETO** Contratação de empresa de engenharia para construção de um Centro de Atenção Psicossocial (CAPS) infantil do Município de Buriticupu – MA.
B	**PRAZOS** O prazo de execução do objeto será de 300 (trezentos) **dias**, a contar do recebimento da Ordem de Execução de Serviço.
C	**VALOR ESTIMADO DA CONTRATAÇÃO:** **Valor Estimado Total: R$ 2.259.813,72 (dois milhões, duzentos e cinquenta e nove mil, oitocentos e treze reais e setenta e dois centavos),** conforme planilhas orçamentárias, parte integrante do Projeto Básico – **ANEXO I** do presente Edital. **EMPREITADA:** (X) Preço Global ( ) Preço Unitário **ADJUDICAÇÃO DO OBJETO:** (X) Global ( ) Por Lote
D	**LOCAL DE EXECUÇÃO:** Município de Buriticupu/MA.
E	**UNIDADE RESPONSÁVEL PELO PROJETO BÁSICO** Setor de Engenharia Municipal **UNIDADE FISCALIZADORA** Setor de Engenharia Municipal
F	**LOCAL ONDE PODERÁ SER EXAMINADO E ADQUIRIDO O PROJETO BÁSICO** Prefeitura Municipal de Buriticupu/MA, – localizada na ***Rua Nível Médio, nº 300, Centro*** – Buriticupu/MA, Sala da Comissão Permanente de Licitação– CPL. A Planilha Orçamentária, Caderno de Encargos, Cronograma físico-financeiro, Projeto Básico e Especificações.
G	**ACOMPANHAMENTO E FISCALIZAÇÃO** Ficará a cargo da Prefeitura Municipal de Buriticupu, por equipe composta de engenheiro(s), e/ou arquiteto(s) e técnicos nomeados pela Autoridade Superior, para acompanhar a realização dos serviços.

BURITICUPU-MA
Proc. 071/2001 2023
Fls. 343
Rubr.

TOMADA DE PREÇOS Nº 008/2023

ANEXO I – PROJETO BÁSICO

Contratação de empresa de engenharia para construção de um Centro de Atenção Psicossocial (CAPS) infantil do Município de Buriticupu – MA.

Valor Estimado Total: R$ 2.259.813,72 (dois milhões, duzentos e cinquenta e nove mil, oitocentos e treze reais e setenta e dois centavos).

BURITICUPU-MA
Proc. 0110301 2023
Fls. 344
Rub

DIÁRIO OFICIAL DA UNIÃO
Publicado em: 20/11/2023 | Edição: 219 | Seção: 1 | Página: 103
Órgão: Ministério da Saúde/Gabinete da Ministra

PORTARIA GM/MS Nº 1.866, DE 17 DE NOVEMBRO DE 2023

Autoriza o Estado, Município ou Distrito Federal a receber recursos financeiros de capital destinados à execução de obras de construção.

A MINISTRA DE ESTADO DA SAÚDE no uso das atribuições que lhe conferem os incisos I e II do parágrafo único do art. 87 da Constituição, em observância a Lei nº 14.535, de 17 de janeiro de 2023, Lei Complementar nº 141, de 13 de janeiro de 2012 e Lei nº 8.080, de 19 de setembro de 1990, resolve:

Art. 1º Ficam autorizados os Estados, os Municípios ou Distrito Federal descritos no anexo desta Portaria, a receberem recursos financeiros de capital destinados à execução de obras de construção.

Art. 2º Os recursos financeiros desta Portaria são de natureza de despesa de Investimento e onerarão o Bloco de Estruturação da Rede de Serviços Públicos de Saúde.

Art. 3º As propostas de [illegible] tratam essa portaria serão processadas no Sistema de Monitoramento de Obras Fundo a F[illegible] (SISMOB), por meio do InvestSUS Gestão, disponível no portalfns.saude.gov.br.

Art. 4º O Fundo Nacional de Saúde adotará as medidas necessárias para as transferências de recursos financeiros estabelecidos nesta Portaria aos respectivos Fundos de Saúde, em parcela única, em conformidade com os processos de pagamento instruídos pelas Secretarias Finalísticas, após atendidas as condições previstas para essa modalidade de transferência.

Art. 5º O Estado, Município ou Distrito Federal habilitado deverá informar periodicamente a situação de execução da proposta habilitada no SISMOB, nos termos da Portaria de Consolidação nº GM/MS 06, de 03 de outubro de 2017, TITULO IX, DO FINACIAMENTO FUNDO A FUNDO PARA EXECUÇÃO DE OBRAS, Arts. 1104 a 1120.

Art. 6º A prestação de contas sobre a aplicação dos recursos financeiros será realizada por meio do Relatório Anual de Gestão - RAG, aprovado pelo respectivo Conselho local de saúde, nos termos dos artigos 34 a 36 da Lei Complementar nº 141, de 14 de janeiro de 2012.

Art. 7º Esta Portaria entra em vigor na data de sua publicação.

NISIA TRINDADE LIMA

ANEXO

Entes federados autorizados a receberem recursos financeiros federais destinados à execução de obras Fundo a Fundo de Construção.

UF	MUNICÍPIO	ENTIDADE	Nº DA PROPOSTA	VALOR TOTAL DA PROPOSTA (R$)	PROGRAMA ORÇAMENTÁRIO	FUNCIONAL PROGRAMÁTICA
MA	ACAILANDIA	MUNICIPIO DE ACAILANDIA	11816419000123005	1.898.000,00	000M	10302501885350001

BURITICUPU-MA
Proc. 0412301 2023
Fls. 305
Rubr

		- FUNDO MUNICIPAL DE SAUDE				
MA	BARRA DO CORDA	FUNDO MUNICIPAL DE SAUDE	10452044000123010	1.898.000,00	000M	10302501885350001
MA	BURITICUPU	MUNICIPIO DE BURITICUPU - FUNDO MUNICIPAL DE SAUDE	12036458000123009	1.898.000,00	000M	10302501885350001
		TOTAL	3 PROPOSTA(S)	5.694.000,00		

Este conteúdo não substitui o publicado na versão certificada.

PORTARIA GM/MS Nº 1.866, DE 17 DE NOVEMBRO DE 2023

Autoriza o Estado, Município ou Distrito Federal a receber recursos financeiros de capital destinados à execução de obras de construção.

A MINISTRA DE ESTADO DA SAÚDE no uso das atribuições que lhe conferem os incisos I e II do parágrafo único do art. 87 da Constituição, em observância a Lei nº 14.535, de 17 de janeiro de 2023, Lei Complementar nº 141, de 13 de janeiro de 2012 e Lei nº 8.080, de 19 de setembro de 1990, resolve:

Art. 1º Ficam autorizados os Estados, os Municípios ou Distrito Federal descritos no anexo desta Portaria, a receberem recursos financeiros de capital destinados à execução de obras de construção.

Art. 2º Os recursos financeiros desta Portaria são de natureza de despesa de Investimento e onerarão o Bloco de Estruturação da Rede de Serviços Públicos de Saúde.

Art. 3º As propostas de que tratam essa portaria serão processadas no Sistema de Monitoramento de Obras Fundo a Fundo (SISMOB), por meio do InvestSUS Gestão, disponível no portalfns.saude.gov.br.

Art. 4º O Fundo Nacional de Saúde adotará as medidas necessárias para as transferências de recursos financeiros estabelecidos nesta Portaria aos respectivos Fundos de Saúde, em parcela única, em conformidade com os processos de pagamento instruídos pelas Secretarias Finalísticas, após atendidas as condições previstas para essa modalidade de transferência.

Art. 5º O Estado, Município ou Distrito Federal habilitado deverá informar periodicamente a situação de execução da proposta habilitada no SISMOB, nos termos da Portaria de Consolidação nº GM/MS 06, de 03 de outubro de 2017, TITULO IX, DO FINACIAMENTO FUNDO A FUNDO PARA EXECUÇÃO DE OBRAS, Arts. 1104 a 1120.

Art. 6º A prestação de contas sobre a aplicação dos recursos financeiros será realizada por meio do Relatório Anual de Gestão - RAG, aprovado pelo respectivo Conselho local de saúde, nos termos dos artigos 34 a 36 da Lei Complementar nº 141, de 14 de janeiro de 2012.

Art. 7º Esta Portaria entra em vigor na data de sua publicação.

NISIA TRINDADE LIMA

BURITICUPU-MA
Proc. 071/2024 2023
Fls. 346
Rubr

ANEXO

Entes federados autorizados a receberem recursos financeiros federais destinados à execução de obras Fundo a Fundo de Construção.

UF	MUNICÍPIO	ENTIDADE	Nº DA PROPOSTA	VALOR TOTAL DA PROPOSTA (R$)	PROGRAMA ORÇAMENTÁRIO	FUNCIONAL PROGRAMÁTICA
MA	ACAILANDIA	MUNICIPIO DE ACAILANDIA - FUNDO MUNICIPAL DE SAUDE	11816419000123005	1.898.000,00	000M	10302501885350001
MA	I	FUNDO MUNICIPAL DE SAUDE	10452044000123010	1.898.000,00	000M	10302501885350001
MA		MUNICIPIO DE BURITICUPU - FUNDO MUNICIPAL DE SAUDE	12036458000123009	1.898.000,00	000M	10302501885350001
TOTAL			3 PROPOSTA(S)	5.694.000,00		

PORTARIA GM/MS Nº 1.867, DE 17 DE NOVEMBRO DE 2023

Autoriza o Estado, Município ou Distrito Federal a receber recursos financeiros de capital destinados à execução de obras de construção.

A MINISTRA DE ESTADO DA SAÚDE no uso das atribuições que lhe conferem os incisos I e II do parágrafo único do art. 87 da Constituição, em observância a Lei nº 14.535, de 17 de janeiro de 2023, Lei Complementar nº 141, de 13 de janeiro de 2012 e Lei nº 8.080, de 19 de setembro de 1990, resolve:

Art. 1º Ficam autorizados os Estados, os Municípios ou Distrito Federal descritos no anexo desta Portaria, a receberem recursos financeiros de capital destinados à execução de obras de construção.

Art. 2º Os recursos financeiros desta Portaria são de natureza de despesa de Investimento e onerarão o Bloco de Estruturação da Rede de Serviços Públicos de Saúde.

Art. 3º As propostas de que tratam essa portaria serão processadas no Sistema de Monitoramento de Obras Fundo a Fundo (SISMOB), por meio do InvestSUS Gestão, disponível no portalfns.saude.gov.br.

Art. 4º O Fundo Nacional de Saúde adotará as medidas necessárias para as transferências de recursos financeiros estabelecidos nesta Portaria aos respectivos Fundos de Saúde, em parcela única, em conformidade com os processos de pagamento instruídos pelas Secretarias Finalísticas, após atendidas as condições previstas para essa modalidade de transferência.

Art. 5º O Estado, Município ou Distrito Federal habilitado deverá informar periodicamente a situação de execução da proposta habilitada no SISMOB, nos termos da Portaria de Consolidação nº GM/MS 06, de 03 de outubro de 2017, TITULO IX, DO FINACIAMENTO FUNDO A FUNDO PARA EXECUÇÃO DE OBRAS, Arts. 1104 a 1120.

Art. 6º A prestação de contas sobre a aplicação dos recursos financeiros será realizada por meio do Relatório Anual de Gestão - RAG, aprovado pelo respectivo Conselho local de saúde, nos termos dos artigos 34 a 36 da Lei Complementar nº 141, de 14 de janeiro de 2012.

Art. 7º Esta Portaria entra em vigor na data de sua publicação.

NISIA TRINDADE LIMA

ANEXO

Entes federados autorizados a receberem recursos financeiros federais destinados à execução de obras Fundo a Fundo de Construção.

UF	MUNICÍPIO	ENTIDADE	Nº DA PROPOSTA	VALOR TOTAL DA PROPOSTA (R$)	PROGRAMA ORÇAMENTÁRIO	FUNCIONAL PROGRAMÁTICA
PA	AFUA	FUNDO MUNICIPAL DE SAUDE DE AFUA	19396243000123012	1.988.000,00	000M	10302501885350001
PA	CONCORDIA DO PARA	FUNDO MUNICIPAL DE SAUDE DE CONCORDIA DO PARA	07234361000123005	1.988.000,00	000M	10302501885350001
PA	MUANA	FUNDO MUNICIPAL DE SAUDE	11438326000123001	1.988.000,00	000M	10302501885350001
PA	PONTA DE PEDRAS	FUNDO MUNICIPAL DE SAUDE DE PONTA DE PEDRAS	11797106000123005	1.988.000,00	000M	10302501885350001
TOTAL			4 PROPOSTA(S)	7.952.000,00		

PORTARIA GM/MS Nº 1.868, DE 17 DE NOVEMBRO DE 2023

Autoriza o Estado, Município ou Distrito Federal a receber recursos financeiros de capital destinados à execução de obras de construção.

A MINISTRA DE ESTADO DA SAÚDE no uso das atribuições que lhe conferem os incisos I e II do parágrafo único do art. 87 da Constituição, em observância a Lei nº 14.535, de 17 de janeiro de 2023, Lei Complementar nº 141, de 13 de janeiro de 2012 e Lei nº 8.080, de 19 de setembro de 1990, resolve:

Art. 1º Ficam autorizados os Estados, os Municípios ou Distrito Federal descritos no anexo desta Portaria, a receberem recursos financeiros de capital destinados à execução de obras de construção.

Art. 2º Os recursos financeiros desta Portaria são de natureza de despesa de Investimento e onerarão o Bloco de Estruturação da Rede de Serviços Públicos de Saúde.

Art. 3º As propostas de que tratam essa portaria serão processadas no Sistema de Monitoramento de Obras Fundo a Fundo (SISMOB), por meio do InvestSUS Gestão, disponível no portalfns.saude.gov.br.

Art. 4º O Fundo Nacional de Saúde adotará as medidas necessárias para as transferências de recursos financeiros estabelecidos nesta Portaria aos respectivos Fundos de Saúde, em parcela única, em conformidade com os processos de pagamento instruídos pelas Secretarias Finalísticas, após atendidas as condições previstas para essa modalidade de transferência.

Art. 5º O Estado, Município ou Distrito Federal habilitado deverá informar periodicamente a situação de execução da proposta habilitada no SISMOB, nos termos da Portaria de Consolidação nº GM/MS 06, de 03 de outubro de 2017, TITULO IX, DO FINACIAMENTO FUNDO A FUNDO PARA EXECUÇÃO DE OBRAS, Arts. 1104 a 1120.

Art. 6º A prestação de contas sobre a aplicação dos recursos financeiros será realizada por meio do Relatório Anual de Gestão - RAG, aprovado pelo respectivo Conselho local de saúde, nos termos dos artigos 34 a 36 da Lei Complementar nº 141, de 14 de janeiro de 2012.

Art. 7º Esta Portaria entra em vigor na data de sua publicação.

NISIA TRINDADE LIMA

ANEXO

Entes federados autorizados a receberem recursos financeiros federais destinados à execução de obras Fundo a Fundo de Construção.

UF	MUNICÍPIO	ENTIDADE	Nº DA PROPOSTA	VALOR TOTAL DA PROPOSTA (R$)	PROGRAMA ORÇAMENTÁRIO	FUNCIONAL PROGRAMÁTICA
ES	COLATINA	FUNDO MUNICIPAL DE SAUDE DE COLATINA	14578805000123006	2.085.000,00	000M	10302501885350001
TOTAL			1 PROPOSTA(S)	2.085.000,00		

Anotação de Responsabilidade Técnica - ART
Lei nº 6.496, de 7 de dezembro de 1977

CREA-MA

ART OBRA / SERVIÇO
Nº MA20230713459

Conselho Regional de Engenharia e Agronomia do Estado do Maranhão

BURITICUPU-MA
Proc. 071/2001 2023
Fls. 248
Rub.

SUBSTITUIÇÃO à MA20230711966

1. Responsável Técnico

RUAN GUIMARÃES ALVES
Título profissional: **ENGENHEIRO CIVIL**
RNP: **1118831292**
Registro: **1118831292MA**

2. Dados do Contrato

Contratante: **PREFEITURA MUNICIPAL DE BURITICUPU-MA**
CPF/CNPJ: **01.612.525/0001-40**
RUA SÃO RAIMUNDO
Nº: **01**
Complemento: **PROXIMO A PRAÇA DO FAROL**
Bairro: **CENTRO**
Cidade: **BURITICUPU**
UF: **MA**
CEP: **65393000**

Contrato: **Não especificado**
Celebrado em:
Valor: **R$ 1.500,00**
Tipo de contratante: **Pessoa Juridica de Direito Público**
Ação Institucional: **Outros**

3. Dados da Obra/Serviço

RUA DO FLAMENGO
Nº: **01**
Complemento: **ESQUINA COM AVENIDA DAVI ALVES SILVA**
Bairro: **CENTRO**
Cidade: **BURITICUPU**
UF: **MA**
CEP: **65393000**
Data de Início: **27/11/2023**
Previsão de término: **26/11/2024**
Coordenadas Geográficas: **-4.315995, -46.457445**
Finalidade: **Infraestrutura**
Código: **Não Especificado**
Proprietário: **PREFEITURA MUNICIPAL DE BURITICUPU-MA**
CPF/CNPJ: **01.612.525/0001-40**

4. Atividade Técnica

14 - Elaboração	Quantidade	Unidade
81 - Projeto Arquitetônico > CONSTRUÇÃO CIVIL > EDIFICAÇÕES > DE EDIFICAÇÃO > #1.1.1.1 - DE ALVENARIA	608,16	m²
81 - Projeto Arquitetônico > CONSTRUÇÃO CIVIL > EDIFICAÇÕES > DE EDIFICAÇÃO > #1.1.1.4 - EM MATERIAIS MISTOS	608,16	m²
81 - Projeto Arquitetônico > SISTEMAS DE PROTEÇÃO CONTRA INCÊNDIOS E CATÁSTROFES > EQUIPAMENTOS DE COMBATE A INCÊNDIOS > #43.4.3 - DE LOCALIZAÇÃO DE EQUIPAMENTO DE COMBATE A INCÊNDIO	608,16	m²
81 - Projeto Arquitetônico > CONSTRUÇÃO CIVIL > INSTALAÇÕES DE PREVENÇÃO E COMBATE A INCÊNDIO > #1.6.6 - DE PREVENÇÃO E COMBATE A INCÊNDIO E PÂNICO	608,16	m²
81 - Projeto Arquitetônico > CONSTRUÇÃO CIVIL > INSTALAÇÕES DE PREVENÇÃO E COMBATE A INCÊNDIO > #1.6.5 - DE SINALIZAÇÃO DE EMERGÊNCIA EM EDIFICAÇÃO	608,16	m²
81 - Projeto Arquitetônico > ESTRUTURAS > ESTRUTURAS METÁLICAS > DE ESTRUTURA METÁLICA > #2.2.1.1 - PARA EDIFICAÇÃO	608,16	m²
81 - Projeto Arquitetônico > ELETROTÉCNICA > INSTALAÇÕES ELÉTRICAS > DE INSTALAÇÕES ELÉTRICAS EM BAIXA TENSÃO > #11.10.1.2 - PARA FINS COMERCIAIS	608,16	m²
81 - Projeto Arquitetônico > ESTRUTURAS > ESTRUTURAS DE CONCRETO E ARGAMASSA ARMADA > #2.1.1 - DE ESTRUTURA DE CONCRETO ARMADO	608,16	m²
35 - Elaboração de orçamento > CONSTRUÇÃO CIVIL > EDIFICAÇÕES > DE EDIFICAÇÃO > #1.1.1.1 - DE ALVENARIA	608,16	m²
35 - Elaboração de orçamento > CONSTRUÇÃO CIVIL > EDIFICAÇÕES > DE EDIFICAÇÃO > #1.1.1.4 - EM MATERIAIS MISTOS	608,16	m²
35 - Elaboração de orçamento > SISTEMAS DE PROTEÇÃO CONTRA INCÊNDIOS E CATÁSTROFES > EQUIPAMENTOS DE COMBATE A INCÊNDIOS > #43.4.3 - DE LOCALIZAÇÃO DE EQUIPAMENTO DE COMBATE A INCÊNDIO	608,16	m²
35 - Elaboração de orçamento > CONSTRUÇÃO CIVIL > INSTALAÇÕES DE PREVENÇÃO E COMBATE A INCÊNDIO > #1.6.6 - DE PREVENÇÃO E COMBATE A INCÊNDIO E PÂNICO	608,16	m²
35 - Elaboração de orçamento > CONSTRUÇÃO CIVIL > INSTALAÇÕES DE PREVENÇÃO E COMBATE A INCÊNDIO > #1.6.5 - DE SINALIZAÇÃO DE EMERGÊNCIA EM EDIFICAÇÃO	608,16	m²
35 - Elaboração de orçamento > ESTRUTURAS > ESTRUTURAS METÁLICAS > DE ESTRUTURA METÁLICA > #2.2.1.1 - PARA EDIFICAÇÃO	608,16	m²
35 - Elaboração de orçamento > ELETROTÉCNICA > INSTALAÇÕES ELÉTRICAS > DE INSTALAÇÕES ELÉTRICAS EM BAIXA TENSÃO > #11.10.1.2 - PARA FINS COMERCIAIS	608,16	m²
35 - Elaboração de orçamento > ESTRUTURAS > ESTRUTURAS DE CONCRETO E ARGAMASSA ARMADA > #2.1.1 - DE ESTRUTURA DE CONCRETO ARMADO	608,16	m²

18 - Fiscalização	Quantidade	Unidade

A autenticidade desta ART pode ser verificada em: https://crea-ma.sitac.com.br/publico/, com a chave: B2x1Z
Impresso em: 30/11/2023 às 08:40:59 por: , Ip: 191.7.3.75

Anotação de Responsabilidade Técnica - ART
Lei nº 6.496, de 7 de dezembro de 1977

CREA-MA

ART OBRA / SERVIÇO
Nº MA20230713459

Conselho Regional de Engenharia e Agronomia do Estado do Maranhão

BURITICUPU-MA
Proc. 0013001/2023
Fls. 3v8
Rub.

SUBSTITUIÇÃO à MA20230711966

60 - Fiscalização de obra > CONSTRUÇÃO CIVIL > EDIFICAÇÕES > DE EDIFICAÇÃO > #1.1.1.1 - DE ALVENARIA	608,16	m²
60 - Fiscalização de obra > CONSTRUÇÃO CIVIL > EDIFICAÇÕES > DE EDIFICAÇÃO > #1.1.1.4 - EM MATERIAIS MISTOS	608,16	m²
60 - Fiscalização de obra > SISTEMAS DE PROTEÇÃO CONTRA INCÊNDIOS E CATÁSTROFES > EQUIPAMENTOS DE COMBATE A INCÊNDIOS > #43.4.3 - DE LOCALIZAÇÃO DE EQUIPAMENTO DE COMBATE A INCÊNDIO	608,16	m²
60 - Fiscalização de obra > ESTRUTURAS > ESTRUTURAS METÁLICAS > DE ESTRUTURA METÁLICA > #2.2.1.1 - PARA EDIFICAÇÃO	608,16	m²
60 - Fiscalização de obra > ESTRUTURAS > ESTRUTURAS DE CONCRETO E ARGAMASSA ARMADA > #2.1.1 - DE ESTRUTURA DE CONCRETO ARMADO	608,16	m²

Após a conclusão das atividades técnicas o profissional deve proceder a baixa desta ART

5. Observações

ART DESTINADA A ELABORAÇÃO DE ORÇAMENTO, PROJETO E FISCALIZAÇÃO DE INSTALAÇÃO DE UM CAPS AD INFANTIL, LOCALIZADO NA RUA DO FLAMENGO COM AVENIDA DAVI ALVES SILVA, EM BURITICUPU-MA.

6. Declarações

- Declaro que estou cumprindo as regras de acessibilidade previstas nas normas técnicas da ABNT, na legislação específica e no decreto n. 5296/2004.

- Cláusula Compromissória: Qualquer conflito ou litígio originado do presente contrato, bem como sua interpretação ou execução, será resolvido por arbitragem, de acordo com a Lei no. 9.307, de 23 de setembro de 1996, por meio do Centro de Mediação e Arbitragem - CMA vinculado ao Crea-MA, nos termos do respectivo regulamento de arbitragem que, expressamente, as partes declaram concordar.

7. Entidade de Classe

SEM INDICACAO DE ENTIDADE DE CLASSE

Ruan Guimarães Alves
Engenheiro Civil
CREA - MA 111883129-2

8. Assinaturas

Declaro serem verdadeiras as informações acima

RUAN GUIMARÃES ALVES - CPF: 056.429.403-92

Buriticupu, 29 de 11 de 2023
Local data

PREFEITURA MUNICIPAL DE BURITICUPU-MA - CNPJ: 01.612.525/0001-40

9. Informações

* A ART é válida somente quando quitada, mediante apresentação do comprovante do pagamento ou conferência no site do Crea.

10. Valor

Esta ART é isenta de taxa Registrada em: **29/11/2023**

A autenticidade desta ART pode ser verificada em: https://crea-ma.sitac.com.br/publico/, com a chave: B2x1Z
Impresso em: 30/11/2023 às 08:40:59 por: , ip: 191.7.3.75

CAU/BR Conselho de Arquitetura e Urbanismo do Brasil

Registro de Responsabilidade Técnica - RRT

RRT 13751564

BURITICUPU-MA
Proc. 07/12/2023
Fls. 341
Rub.

1. RESPONSÁVEL TÉCNICO

Nome Civil/Social: RAIMARA TEIXEIRA RAMOS
Título Profissional: Arquiteto(a) e Urbanista

CPF: 034.XXX.XXX-10
Nº do Registro: 00A2454076

2. DETALHES DO RRT

Nº do RRT: SI13751564I00CT001
Data de Cadastro: 27/11/2023
Data de Registro: 02/12/2023

Modalidade: RRT SIMPLES
Forma de Registro: INICIAL
Forma de Participação: INDIVIDUAL

2.1 Valor da(s) taxa(s)

Valor da(s) taxa(s): R$115,18 Boleto nº 19281154 Pago em: 01/12/2023

3. DADOS DO SERVIÇO/CONTRATANTE

3.1 Serviço 001

Contratante: PREFEITURA MUNICIPAL DE BURITICUPU
Tipo: Pessoa Jurídica de Direito Público
Valor do Serviço/Honorários: R$1.500,00

CPF/CNPJ: 01.XXX.XXX/0001-40
Data de Início: 27/11/2023
Data de Previsão de Término: 26/11/2024

3.1.1 Endereço da Obra/Serviço

País: Brasil
Tipo Logradouro: R
Logradouro: RUA DO FLAMENGO
Bairro: CENTRO

CEP: 65393000
Nº: S/N
Complemento: ESQUINA COM AVENIDA DAVI ALVES SILVA
Cidade/UF: BURITICUPU/MA

3.1.2 Atividade(s) Técnica(s)

Grupo: PROJETO
Atividade: 1.1.2 - Projeto arquitetônico
Quantidade: 608,16
Unidade: metro quadrado

Grupo: PROJETO
Atividade: 1.7.1 - Memorial descritivo
Quantidade: 608,16
Unidade: metro quadrado

Grupo: PROJETO
Atividade: 1.1.1 - Levantamento arquitetônico
Quantidade: 608,16
Unidade: metro quadrado

3.1.3 Tipologia

Tipologia: Público

3.1.4 Descrição da Obra/Serviço

RRT DESTINADA AO PROJETO DE CENTRO DE ATENÇÃO PISICOSSOCIAL (CAPS) INFANTIL LOCALIZADO NA RUA DO FLAMENGO ESQUINA COM AVENIDA DAVI ALVES SILVA, CENTRO DE BURITICUPU-MA.

BURITICUPU-MA
Proc. 04/12/2023
Fls. 350
Rub.

3.1.5 Declaração de Acessibilidade

Declaro o atendimento às regras de acessibilidade previstas em legislação e em normas técnicas pertinentes para as edificações abertas ao público, de uso público ou privativas de uso coletivo, conforme § 1º do art. 56 da Lei nº 13146, de 06 de julho de 2015.

4. RRT VINCULADO POR FORMA DE REGISTRO

Nº do RRT	Contratante	Forma de Registro	Data de Registro
SI13751564I00CT001	**PREFEITURA MUNICIPAL DE BURITICUPU**	**INICIAL**	**27/11/2023**

5. DECLARAÇÃO DE VERACIDADE

Declaro para os devidos fins de direitos e obrigações, sob as penas previstas na legislação vigente, que as informações cadastradas neste RRT são verdadeiras e de minha responsabilidade técnica e civil.

6. ASSINATURA ELETRÔNICA

Documento assinado eletronicamente por meio do SICCAU do arquiteto(a) e urbanista RAIMARA TEIXEIRA RAMOS, registro CAU nº 00A2454076, na data e hora: 27/11/2023 11:35:58, com o uso de login e de senha. O **CPF/CNPJ** está oculto visando proteger os direitos fundamentais de liberdade, privacidade e o livre desenvolvimento da personalidade da pessoa natural **(LGPD)**

A autenticidade deste RRT pode ser verificada em: https://siccau.caubr.gov.br/app/view/sight/externo?form=Servicos, ou via QRCode.

BURITICUPU-MA
Proc. 07/2023
Fls. 35
Rub

PREFEITURA DE
BURITICUPU
CIDADE DE UM POVO FORTE E CORAJOSO

MEMORIAL DESCRITIVO

PROJETO DE CENTRO DE ATENÇÃO PSICOSSOCIAL (CAPS) INFANTIL.

PREFEITURA DE
BURITICUPU
CIDADE DE UM POVO FORTE E CORAJOSO

MEMORIAL DESCRITIVO DE PROJETO ARQUITETÔNICO

- **Nome do proprietário:** Prefeitura Municipal de Buriticupu-Ma
- **Local da obra:** Rua do flamengo, esquina com Avenida Davi Alves Silva, S/N – Centro de Buriticupu-MA.

Este modelo de memorial objetiva descrever as condições de execução e aplicação de materiais de construção e os seus empregos em um centro de atenção psicossocial (CAPS) Infantil em Buriticupu - Ma.

CARACTERÍSTICAS DA EDIFICAÇÃO

- ÁREA TOTAL: 608,16 M²

BURITICUPU-MA
Proc. 07/2023
Fls. 353
Rub.

Sumário

A – DEFINIÇÃO 3
B – SERVIÇOS 4
C – MÃO DE OBRA 5
D – MATERIAIS 5
E – PROJETOS 6
F - GENERALIDADES 7
G – ESPECIFICAÇÕES GERAIS E ESPECIALIZADAS 7
H - PLANEJAMENTO 8
I – PROTEÇÃO CONTRA ACIDENTES 9
J – EXCLUSÕES 9
1.0 - SERVIÇOS PRELIMINARES 10
2.0 - FUNDAÇÕES 12
3.0 – ESTRUTURA 14
4.0 – COBERTURAS 15
5.0 - ALVENARIAS e DIVISÓRIAS 16
6.0 – IMPERMEABILIZAÇÕES 18
7.0 - REVESTIMENTO DE PAREDES E TETOS 21
8.0 – PISOS 25
9.0 – ESQUADRIAS 30
10.0 - INSTALAÇÕES HIDRÁULICAS 37
11.0 – LOUÇAS E METAIS 41
12.0 - INSTALAÇÕES ELÉTRICAS 44
13.0 – PINTURA 46
14.0 – MURO DE DIVISA 51
15.0 - SERVIÇOS COMPLEMENTARES 52

PREFEITURA DE
BURITICUPU
CIDADE DE UM POVO FORTE E CORAJOSO

A – DEFINIÇÃO

Serão empregados neste Memorial Descritivo, os seguintes termos, entendidos segundo suas respectivas definições básicos:

- **CONTRATANTE** - Compreende a pessoa jurídica, de direito público, representada pela **PREFEITURA MUNICIPAL DE BURITICUPU**, contratante dos serviços e obras a que se refere este Memorial Descritivo.

- **CONTRATADA** – Compreende a pessoa jurídica da empresa contratada pela **PREFEITURA MUNICIPAL DE BURITICUPU** para a execução desses serviços e obras, e/ou suas instalações, conforme os termos do contrato.

- **FISCALIZAÇÃO** – Compreendem os setores técnicos competentes da **PREFEITURA MUNICIPAL DE BURITICUPU.**

- **EMPRESA ESPECIALIZADA** – Compreende a pessoa jurídica contratada pela **CONTRATADA**, ou pela **CONTRATANTE**, para executar serviços técnicos especializados.

- **FABRICANTE** – Co preende a pessoa jurídica que produz qualquer material, ou equipamento, utilizado pela **CONTRATADA** na execução da obra.

- **LABORATÓRIO** – Compreende a pessoa jurídica contratada pela **CONTRATADA**, para efetuar controle tecnológico, análise e/ou ensaios técnicos referentes aos serviços e/ou materiais empregados nas obras, como por exemplo; Blocos, Concreto, Argamassa de Assentamento, Telhas, Aço, Materiais Elétricos e Hidráulicos, etc., com a frequência preconizada pela norma ABNT.

O presente Memorial Descritivo tem por finalidade orientar a elaboração do orçamento, a execução da Obra e complementar as demais peças que co põem o projeto detalhado para a **Construção dos Centros de Atenção Psicossocial I, II, AD E i – do MINISTÉRIO DA SAÚDE.**

A **CONTRATADA**, a qual for delegada a execução das Obras, compromete-se a respeitar integralmente as especificações dos respectivos Projetos e do presente Memorial, e na dúvida a fiscalização.

BURITICUPU-MA
Proc. 07/12/001 2023
Fls. 355
Rub.

A Obra deverá ser entregue a **PREFEITURA MUNICIPAL,** inteiramente concluída e em condições de uso, quando será lavrado o **TERMO DE RECEBIMENTO PROVISÓRIO (TCP)**, sem que isso venha eximir a **CONTRATADA** de eventuais reparos e serviços que estejam em desacordo com a boa técnica e normas construtivas ou, ainda, de substituir quaisquer peças ou serviços que apresentarem problemas ao iniciar-se a sua utilização.

B – SERVIÇOS

A execução das obras e s rviços deverá obedecer rigorosamente às especificações dos projetos e de eventuais memoriais específicos.

Ficará a critério de a **FISCALIZAÇÃO** impugnar e mandar demolir, ou substituir, os serviços ou equipamentos executados em desacordo com os projetos, com as especificações, ou incorretos. As despesas decorrentes dessas demolições, ou substituições, e do retrabalho dos serviços correrão pôr conta exclusiva da **CONTRATADA**, inclusive naqueles casos em que os serviços tenham sido executados por **FIRMA ESPECIALIZADA** por ela contratada.

Durante a execução dos serviços, a **CONTRATADA** deverá tomar todos os cuidados necessários no sentido de garantir e proteção e segurança aos operários, técnicos e demais pessoas envolvidas direta ou indiretamente com a execução da obra. Garantir a integridade física de propriedades do **CONTRATANTE** e de terceiros, que de alguma maneira possam ser atingidos em qualquer das etapas da obra.

Caberá à **CONTRATADA** integral responsabilidade por quaisquer danos causados ao **CONTRATANTE** e a terceiros, durante a execução dos serviços, sempre que forem decorrentes de negligência, imperícia ou omissão de sua parte.

A **CONTRATADA** deverá manter ininterrupto serviço de vigilância no canteiro de obras, cabendo-lhe integral responsabilidade pela guarda da obra, e de seus materiais, equipamentos e patrimônio, até sua entrega ao **CONTRATANTE**.

Todos os serviços executados aleatoriamente ou sem o consentimento da **FISCALIZAÇÃO**, não serão remunerados.

C – MÃO DE OBRA

Caberá a **CONTRATADA**, manter no canteiro de obras, mão de obra em número e qualificação compatível com a natureza da obra e com seu cronograma, de modo a imprimir aos trabalhos o ritmo necessário ao cumprimento dos prazos contratuais.

A **CONTRATADA** deverá manter no escritório do canteiro de obras, em local bem visível e à disposição da **FISCALIZAÇÃO**, uma sala de controle de mão de obra, com a qualificação e o número de pessoas trabalhando na obra, diariamente e atualizado.

Toda a mão de obra, empregada pela **CONTRATADA** na execução da obra e serviços, deverá apresentar qualificação tal que proporcione produtos finais tecnicamente bem executadas e com acabamento esmerado.

A **CONTRATADA** deverá observar e cumprir integralmente a **NR18**.

A **CONTRATADA**, ap s a conclusão da obra e antes da entrega final da mesma, deverá providenciar e apresentar toda a documentação necessária para a expedição do **"HABITE-SE"**.

Todas as despesas com o pessoal técnico, documentação e materiais que se referem os parágrafos anteriores e a total observância e cumprimento da NR 18, deverá estar incluída na taxa relativa aos BDI.

D – MATERIAIS

Caberá à **CONTRATADA** manter o canteiro de obras provido de todos os materiais e equipamentos necessários a execução de cada etapa/serviço, de modo a garantir o andamento contínuo da obra no ritmo necessário ao cumprimento dos cronogramas.

Todos os materiais a serem empregados na obra deverão ser de primeira linha de fabricação, isentos de quaisquer defeitos incompatíveis com as especificações originais do **FABRICANTE** (sejam eles defeitos de fabricação, transporte ou manuseio inadequados), produzidos de modo a atenderem integralmente, no que lhes couber, as especificações da ABNT, deste Memorial Descritivo, dos Projetos Executivos e seus respectivos memoriais.

Todos os materiais cujas características e aplicação não sejam regulamentadas por disposições normativas da ABNT, deste Memorial Descritivo, ou dos Projetos Executivos, especialmente aqueles de fabricação exclusiva, deverão ser aplicados estritamente d acordo com as recomendações e especificações dos respectivos **FABRICANTES**.

BURITICUPU-MA
Proc. 07/12001 2023
Fls. 351
Rub.

A **CONTRATADA** deverá efetuar controle tecnológico dos materiais empre ados na obra, com coleta de amostras na quantidade exigida por norma específica de cada material.

Em eventuais casos de omprovada impossibilidade de se adquirir e empregar determinado material especificado deverá ser formalizado sua substituição, a juízo da **FISCALIZAÇÃO.**

Todos os materiais e equipamentos, especificados no projeto e memoriais, deverão ser utilizados na execução das obras ou serviços correspondentes, e sua substituição, por similares, só poderá ocorrer com a autorização da **FISCALIZAÇÃO**, desde que o similar proposto apresente equivalência com o originalmente especificado, no que diz respeito à qualidade, resistência e aspecto.

E – PROJETOS

O Projeto Básico de Arquitetura aqui apresentado for m elaborados com orientação e fiscalização dos técnicos da Secretaria Executiva do Ministério da Saúde, quanto a programa de necessidades, dimensionamento, fluxos de serviços, especificações de materiais mais adequados e execução dos serviços.

Trata-se de projeto padrão, para ser aplicado em todo o território nacional, portanto foram escolhidos materiais já consagrados e facilmente encontrado no mercado.

Para a licitação da obra o órgão municipal ou estadual, estor do projeto, deverá adequar às normas e diretrizes locais, tais como **PLANOS DIRETORES, LEIS DE ZONEAMENTO, normas do CORPO DE BOMBEIROS, ANVISA, CONCESSIO ÁRIAS DE ÁGUA, ESGOTO, ENERGIA e demais órgãos fiscalizadores locais.**

Para a execução das obras é necessário que o órgão gestor contrate os projetos executivos complementares, como: **LEVANTAMENTO PLANIALTIMÉTRICO DO TERRENO, SONDAGENS GEOLÓGICAS DO TERRENO, TERRAPLANAGEM, EXECUTIVO DE ARQUITETURA COMPLEMENTAR, APROVAÇÃO NOS ORGÃOS FISCALIZADORES, FUNDAÇÕES, ESTRUTURA DE CONCRETO E METÁLICO, HIDRAÚLICA, ELÉTRICA-TELEFONIA-LÓGICA, SEGURANÇA E COMBATE À INCÊNDIO, EXAUSTÃO E AR CONDICIONADOS e COMPATIBILIZAÇÃO DOS PROJETOS,** além de outros que se fizerem necessários para o bom desenvolvimento da obra.

Este MEMORIAL DESCRITIVO e o ORÇAMENTO DE EXECUÇÃO são orientativos e deverão ser adaptados para as condições locais e dos projetos executivos FINAIS.

É necessário que os projetos sejam minuciosamente conhecidos em todas as suas partes, (Plantas, Cortes, Vistas, Detalhes, Projetos complementares e Memoriais).

Prevalecerão sempre o acabamentos constantes nas tabelas existentes nas folhas de Detalhamentos, as cotas, níveis e detalhes dos desenhos deverão ser obedecidos rigorosamente.

F - GENERALIDADES

A obra será executada integral e rigorosamente em obediência às normas e especificações contidas neste memorial, bem como ao projeto completo apresentado, quanto à distribuição e dimensões, e ainda os detalhes técnicos e arquitetônicos, em geral.

Ao presente memorial, referente ao Projeto Básico de Arquitetura, deverão ser acrescidos os projetos, memoriais e especificações elaboradas por escritórios especializados e relativos às fundações, estruturas de concreto e metálico, instalações hidráulicas, elétricas, ar condicionado e outros.

Deverão ser empregados na obra materiais de primeira qualidade e, quando citado neste memorial, de procedência ligada às marcas comerciais aqui apontadas, entendendo-se omo material "equivalente" um mesmo material de outra marca comercial que a resente - a critério da Fiscalização - as mesmas características de forma, textura, cor, peso, etc.

A mão-de-obra será competente e capaz de proporcionar serviços tecnicamente bem feitos e de acabamento esmerado.

O número de operários, encarregados, almoxarifes, apontadores, mestres e outros funcionários deverão ser compatíveis com o ritmo de progresso da obra, expresso através de cronograma físico.

A obra será executada de acordo com a boa técnica, as Normas Brasileiras da A.B.N.T., as posturas federais, estaduais, municipais e condições locais.

G – ESPECIFICAÇÕES GERAIS E ESPECIALIZADAS

Este Memorial, representado pelas peças gráficas, especificações e especificações complementares dos Projetos e outras, abrange todos os trabalhos necessários à construção do edifício projetado. Inclui todos os serviços de execução, acabamento, instalações e equipamentos, assim como testes e provas de correto funcionamento, inclusive remoção de entulho e limpeza, de modo a ter-se uma construção pronta para o uso imediato, quando da entrega dos serviços contratados.

Não serão toleradas odificações nos Projetos, nos Memoriais Descritivos e nas especificações de materiais sem a autorização, por escrito, dos respectivos autores. Na ocorrência desse fato a responsabilidade de autoria pelo projeto fica passível de suspensão, bem como de processo cabível ao caso (Manual do Profissional CREA/SP – CAU/SP).

BURITICUPU/MA
Proc. 3718001
Fls. 259
Rub.

Será fornecido projeto completo à empresa **CONTRATANTE**, a quem caberá a total responsabilidade pela estabilidade, segurança da construção, acerto e esmero na execução de todos os detalhes, tanto arquitetônicos como estruturais, de instalações e equipamentos, bem como, funcionamento, pelo que deverá, **obrigatoriamente, examinar, profunda e cuidadosamente, todas as peças gráficas e escritas, apontando, por escrito, com a devida antecedência, bem antes da aquisição de materiais e equipamentos ou do início de traba hos gerais, ou mesmo parciais, as partes não suficientemente claras, em discordância ou impreci as.**

Qualquer obra, de qualquer natureza, deverá ser cercada de toda segurança e garantia. Nenhum trabalho será iniciado sem prévio e profundo estudo e análise das condições do solo, das construções vizinhas e da própria área; o mesmo com relação aos projetos a serem executados.

Divergências entre obra e desenho, entre um desenho e outro, entre especificações, memorial e desenho ou entre desenho e detalhe deverão ser comunicadas aos autores dos respectivos projetos, por escrito, com a necessária antecedência, para efeito de interpretação ou compatibilização.

H - PLANEJAMENTO

É da máxima importância, dada e complexidade da obra, que o Engenheiro Responsável promova um trabalho em equipe com os diferentes profissionais e fornecedores especializados, envolvidos na obra, durante todas as fases de organização e construção e de equipamentos e instalações. A coordenação deverá ser precisa, enfatizando-se a importância do planejamento e da previsão. Não serão toleradas soluções parciais ou improvisadas, ou que não atendam à melhor técnica.

A **CONTRATADA** se obriga a executar todos os serviços considerados necessários à complementação de serviços e de instalações especializadas, a car o de terceiros (instalações elétricas e hidráulicas em geral, ar condicionado, instalações mecânicas e especiais se houver, etc.).

Para esse fim, a **CONTRATADA** fornecerá andaimes, argamassa e serventia, bem como se encarregará de rasgos, chumbadores, fechamentos, lastros e bases necessários às instalações especializadas acima referidas.

Todos os casos omissos, dúbios ou carentes de complementação, serão resolvidos pela **FISCALIZAÇÃO**, em comum acordo com o **CONSULTOR** e com profissionais responsáveis pela elaboração dos demais projetos complementares.

PREFEITURA DE
BURITICUPU
CIDADE DE UM POVO FORTE E CORAJOSO

I – PROTEÇÃO CONTRA ACIDENTES

Serão observados todos os requisitos, exigências e recomendações para a prevenção de acidentes de trabalho e incêndios, de acordo com as Normas Técnicas da ABNT, Ministério do Trabalho, do INSS, do Corpo de Bombeiros, Instituto Brasileiro de Segurança, Código de Proteção e Defesa do Consumidor e outros. Tanto em relação à fase de construção, como em relação à utilização futura do Prédio da Engenharia Elétrica, sabido que a inobservância de certos preceitos, na construção, dá origem a fontes permanentes de acidentes e reclamações, mau desempenho, desper ícios, precária eficiência de qualidade e outros.

Serão previstas e execu adas todas as medidas e instalações para assegurar "Continuidade Operacional" ao Prédio da Engenharia Elétrica.

J – EXCLUSÕES

Não fazem parte do projeto e do orçamento, todo e qualquer item não listado na Planilha de Preços Sintética, além dos serviços relacionados abaixo;

- Terreno para implantação.
- Terraplenagem.
- Ligações de concessionárias de serviços públicos.
- Móveis e equipamentos.
- Aparelhos de Ar condicionado.
- Taxas e emolumentos para aprovações de projetos, licenças e alvarás.

BURITICUPU/MA
Proc. 07/12/2023
Fls. 36
Rubr.

1.0 - SERVIÇOS PRELIMINARES

1.1 - Movimento de Terra

Após as definições de lo ais, e implantação do Projeto Básico de Arquitetura nestes locais, as obras serão locadas rigorosamente de acordo com as normas regio ais.

1.1.1 - Limpeza Mecanizada do Terreno

Será necessário a execução de Raspagem e Remoção da Camada Vegetal com ltura estimada de ±20 cm, com a retirada de terra proveniente da limpeza inicial excedente para bota-fora em aterro legalizado (carga mecanizada) - conforme Resolução CONAMA 307 e NBR 1004.

1.1.2 - Carga e Transporte de Bota-fora

Todo o material proveniente da limpeza inicial e excedente deverão ser transportadas para bota-fora em aterro legalizado (carga mecanizada) - conforme Resolução CONAMA 307 e NBR 1004.

1.2– Serviços Iniciais

1.2.1 – Tapumes em chapas de madeira

O tapume será executado no perímetro que contempla a área destinada a execução da obra. Será em chapas de madeira compensada com pintura a cal, podendo ser substituído por telhas recicláveis (conforme padrão do Ministério da Saúde).

1.2.2 - Placa de Obra

Placa de obra em chapa de aço galvanizado para identificação da obra.

Serão de responsabilidade da **CONTRATADA** o fornecimento e instalação, de placas padrão **MINISTÉRIO DA SAÚDE**, inclusive com espaço para os responsáveis pelo Projeto Básico de Arquitetura, de acordo com as exigências do CREA/CAU. As placas de identificação da **CONTRATADA** e de eventuais consultores e firmas especializadas deverão ter suas dimensões submetidas à aprovação da **FISCALIZAÇÃO**, que determinará, também, o posicionamento de todas as placas no canteiro de obras.

1.2.3 – Barracão de Obras

Deverá ser construído no canteiro de obras, barracão para alojamento de materiais, banheiros e de escritórios. A instalação do canteiro de obras deverá ser orientada pela **FISCAL ZAÇÃO**, que indicará os locais e áreas para sua implantação física, devendo a **CONTRATADA** visitar previamente o local das obras, informando-se das condições do local.

As instalações dos Canteiros de obras poderão ser feitos Madeira, seguindo as recomendações da NR-18 e Ministério do Trabalho, com instalações elétricas, hidráulicas e de comunicação com a obra.

Obedecer às normas da ABNT, NBR-12284 - Áreas de Vivência dos Canteiros de Obras - Procedimento, e demais pertinentes.

Toda a área do canteiro deverá ser sinalizada, através de placas, quanto à movimentação de veículos, indicações de perigo, instalações e prevenção de acidentes.

As construções poderão ser executadas também em containers metálicos.

Instalações Provisórias, Custos Indiretos, Vigilância, Limpeza e BDI.

Correrão por conta exclusiva da **CONTRATADA** todas as despesas com as instalações provisórias da obra, tais como:

- Andaimes, passarelas e torres para guincho (se necessário).
- Maquinaria, equipamentos e ferramentas.
- Instalações ou derivações provisórias de água, luz e força.
- Instalações sanitárias e outras, para operários e demais funcionários, em concordância com as exigências oficiais.
- Barracos provisórios para guarda de materiais, alojamentos de pessoal, eventuais cantinas, etc.
- Escritório de obra (dotado de instalação sanitária), com dimensões amplas.

Correrão igualmente por conta da CONTRATADA todas as despesas que incidem indiretamente sobre o custo das obras, como:

- Manutenção das instalações provisórias acima citadas.
- Administração local de obra (engenheiros, au iliares, mestres e encarregados, apontadores e almoxarifes).
- Vigias, serventes para arrumação e limpeza da obra, etc.
- Transportes internos e externos.
- Seguro contra fogo (obra) e seguro de responsabilidade civil (construtor), extintores, capacetes de segurança, luvas, etc.
- Diversos: medicamentos de urgência, materiais de consum , ruptura de corpos de prova, etc.

A CONTRATADA manterá um perfeito e contínuo serviço d vigilância no recinto dos trabalhos, cabendo-lhe toda responsabilidade por quaisquer furtos, desvios u danos, decorrentes de negligência durante a execução das obras, até sua entrega definitiva.

A CONTRATADA procederá periodicamente à limpeza da obra, removendo o entulho resultante, tanto no interior da mesma, como no canteiro de serviço, inclusive capina.
Todas as despesas com as instalações provisórias da obra vigia limpeza, bem como outras que a critério

BURITICUPU-MA
Proc. CPL2001 2023
Fls. 363
Rubr

da CONTRATADA possam incidir indiretamente nos custos da obra, deverão estar incluídas na taxa percentual de Benefícios e Despesas Indiretas (B.D.I.), que será acrescida aos preços unitários.

1.2.4 - Locação Convencional da Obra

Toda a obra deverá ser locada através dos eixos e níveis definidos em projetos através de aparelhos topográficos, após a locação, estes pontos poderão ser transferidos para estruturas de madeira, tipo gabaritos, onde se fará a locação convencional da obra através de gabarito de tábuas corridas pontaletadas a cada 1,50m.

1.3 – Projetos Complementares

Após a definição dos locais de implantação dos CAPS, deverão ser executados projetos complementares de;

1.3.1 – Projetos executivos de estruturas de Concreto e Fundações.

1.3.2 – Projetos executivos de i stalações elétricas, telefonia e lógica.

1.3.3 – Projetos executivos de i stalações hidráulicas e de Bombeiros.

1.3.4 – Projetos legais para aprovações nos orgaos públicos.

2.0 - FUNDAÇÕES

AS QUANTIDADES ORÇADAS PARA AS FUNDAÇÕES EM ESTACAS, BLOCOS E BALDRAMES ESTÃO ESTIMADAS E DEVERÃO ER RE-ORÇADOS APÓS O DESENVOLVIMENTO DOS ROJETOS ESPECÍFICOS.

2.1 – Estacas Escavadas (Estimadas)

2.1.1 – Estaca escavada Ø25cm (Perfuração, Concreto e Aço)

Foram estimadas fundações com estacas do Tipo escavadas, que deverão ser reavaliadas caso a caso após a escolha de cada terreno, assim como seus diâmetros, profundidades e quantidades de acordo com o Projeto de Fundações a Contratar, compreendendo os itens abaixo:

- Mobilização de equipamentos
- Perfuração e Concretagem de estacas Ø30cm.
- Concreto Usinado FCK 25mpa, conforme projeto.
- Armadura em aço CA-50A.

BURITICUPU-MA
Proc. 2023
Fls. 164
Rub

A concretagem de fundações somente poderá ser efetuada após a conferência efetuada pela **FISCALIZAÇÃO**, e seguir NBR 6122.

Na concretagem dever-se-á adotar cuidados para que não haja segregação do materiais, ou mistura com terra.

Caso seja verificada alguma excentricidade no estaqueamento depois de executado, estas serão objeto de estudo dos projetistas de cálculo estrutural e de fundações, à custa da **CONTRATADA**, sendo que qualquer alteração do estaqueamento, bem como dos blocos e cintas ficarão a cargo da mesma.

A armação será em aço CA50 Ø 6,3 a 12,5mm – fornecimento, corte, dobra e colocação. Deverão ser utilizadas armadura CA-50 e CA-60, nas bitolas e dimensões conforme proj to.

2.1.2 – Demolição de Concreto

Antes da execução dos blocos de fundação, deverão ser ex cutadas as demolições de cabeças de estacas, com limpeza do local e da ferragem.

2.1.3 – Carga, transporte e descarga mecânica

Todo o material proveniente das demolições deverão ser transportados para bota-fora em aterro legalizado (carga mecanizada) - conforme Resolução CONAMA 307 e NBR 1004.
2.2 - Blocos e Vigas Baldrames.

2.2 – Blocos e Vigas Baldrames (Estimadas)

Para a execução das vigas baldrames, blocos, vigas de travamento, alavancas, arrimos, etc. deverão ser utilizadas formas de madeirit resinado colagem fenólica, ou de tábuas devidamente enrijecidas e travadas, sendo que inicialmente será lançado sobre o fundo da vala um concreto magro fck > ou = 9 Mpa, com espessura de 5 cm para regularização, e sobre este as pastilhas separadoras de argamassa ou plástico para dar o recobrimento mínimo da ferragem conforme normas da **ABNT (caso o calculista não obedeça aos recobrimentos das normas, a FISCALIZAÇÃO exigirá o cumprimento das normas da ABNT, em especial a NBR 6118 e NBR 6122).**

Serviços que compõem os Blocos e Vigas Baldrames;

2.2.1 - Escavação manual de vala com profundidade de até 1,50m, considerando solo de primeira categoria.

2.2.2 - Regularização e compactação manual de terreno com soquete, para nivelamento do fundo das valas e dos blocos.

2.2.3 - Lastro de concreto magro, no traço 1:4:8, com espessura de 3 cm, inclusive aditivo impermeabilizante.

2.2.4 - Forma de madeira comum para fundações.

2.2.5 - Armação em aço CA50A.

2.2.6 - Concreto usinado fck25Mpa, inclusive lançamento, espalhamento e acabamento das peças.

2.2.7 - Reaterro apiloado manualmente de valas, conforme projeto.

2.2.8 – Carga, Transporte e Descarga para bota fora de material excedente proveniente das escavações.

2.2.9 – Alvenaria de Embasamento.

3.0 – ESTRUTURA

AS QUANTIDADES ORÇADAS PARA ESTRUTURA, PILARES, VIGAS E LAJES ESTÃO ESTIMADAS E DEVERÃO SER RE-ORÇADOS APÓS O DESENVOLVIMENTO DOS PROJETOS ESPECÍFICOS.

3.1 – Pilares e Vigas (Estimadas)

A presente obra deverá ser executada em estrutura mo dada in loco em concreto armado, devendo a CONTRATADA atender as seguintes características:

- Execução de pilares, vigas e lajes, em estrutura de concreto com fck de 25mpa, conforme Projetos a serem dimensionados;

- Deverão ser seguidas todas as indicações e dimensionamento dos elementos estruturais indicados pelo Projeto Básico de Arquitetura, quaisquer alterações propostas pela CONTRATADA serão analisadas pela FISCALIZAÇÃO e aceitas somente quando necessárias para o perfeito funcionamento estrutural da edificação;

3.1.1 – Formas para Estruturas de Concreto

Forma plana em chapa compensada resinada esp.12 mm – Utilização até 3x.

As formas deverão ser executadas dentro das normas técnicas, bem escoradas e travadas para evitar seu movimento ou rompimento durante a concretagem.

3.1.2 – Armação Aço CA-50

Armação aço CA50 Ø 6,3 a 12,5mm – fornecimento, corte, dobra e colocação.

Deverão ser utilizadas armadura CA-50 e CA-60, nas bitol s e dimensões conforme projeto.

3.1.3 – Concreto Usinado Bombeado fck=25mpa

Concreto usinado bombeado fck=25mpa, inclusive lançam nto.

3.2 – Laje pré-moldada (Estimada)

3.2.1 – Laje pré-moldada Beta 11

Todas as lajes , serão para forro, tipo beta 11 para 1kn, apoiadas sobre as vigas e escoradas com pontaletes metálicos ou de madeira conforme projeto a ser dimensionado. As lajotas poderão ser cerâmicas ou de gesso.

Deverão ser executadas armadura negativa para combater fissuras, capeamento mínimo de 5 cm.

3.2.2 – Tela armadura (malha e aço)

Sobre as lajes , deverá ser instalada tela em malha de aço tipo Q-92, fio 4,2mm com malha a cada 10cm.

4.0 – COBERTURAS

4.1 – Estrutura Metálica (Estimada)

4.1.1 – Fornecimento de Estrutura metálica

Deverá ser dimensionado por empresa especializada, e trutura metálica em perfis de Aço Galvanizados tipo SAE 1010/1020 com ligações parafusadas ou ASTM de acordo com as normas ABNT.

Toda a estrutura será dimensionada para suportar Telh s do tipo cerâmicas e suas cargas próprias e acidentais . Faz parte da estrutura, suportes de fixações, pontaletes, terças, caibros, ripas, tabeiras, testeiras e parafusos de fixação.

Não será aceito estrutura em metalão, ou qualquer tipo de cobertura com solda.

BURITICUPU/MA
Proc. 014/2023
Fls. 307
Rub.

4.1.2 – Montagem de estrutura metálica

Toda a estrutura metálica deverá ser montada por empresa especializada.

4.2 – Coberturas

4.2.1 – Cobertura em telhas cerâmicas

Foi dimensionado a utilização de telhas cerâmicas do tipo romanas, com dimensão aproximada de 40 cm, galga de ±33 cm, na cor vermelha.

Toda telha deverá passar por teste de estanqueidade e abs rção de água antes da sua utilização através de amostragem por lotes. Todas as telhas deverão ser impermeabilizadas.

4.2.2 – Rufos em chapa de aço galvanizado

Conforme locais indicados em projeto, serão em chapa de aço galvanizada nº24, com desenvolvimento variável.

Todo rufo deverá ser fixado através de rebites ou parafusos.

4.2.3 – Emboçamento da primeira fiada

Após a execução de todo telhado, será feito argamassa mista de cimento, cal e areia para o emboçamento da primeira fiada de telha a fim de isolar a entrada de animais no interior do telhado.

4.2.4 – Tabeira de madeira

Conforme locais indica os em projeto, serão instaladas tabeiras de madeira de lei com espessura mínima de 2,5cm, aparelhadas para pintura.

5.0 - ALVENARIAS e DIVISÓRIAS

5.1 – Alvenaria de tijolo cerâmico furado(Baiano) – esp 15cm

Todas as alvenarias serão executadas conforme indicados em projetos, com paredes de1/2 vez, assentados com argamassa de cimento, cal e areia no traço 1:2:8, com juntas de 1 mm.

As alvenarias serão executadas junto com as estruturas de concreto (pilares e vigas).

Serão utilizados tijolos cerâmicos, de primeira qualidade com ranhuras, fabricados segundo a **NBR 7171** e ensaiados segundo a **NBR 6461**, e ou sucessoras nas dimensões de 12x19x19cm, assentados de ½ vez.

Os tijolos devem ser molhados até a saturação na ocasião do emprego e assentes com regularidade, executando-se fiadas perfeitamente niveladas, aprumadas e alinhadas, de modo a evitar revestimentos com excessiva espessura.

Os pontos principais a cu dar na execução das alvenarias são: prumo, alinhament , nivelamento, extremidades e ângulos.

O local de trabalho das alvenarias deve permanecer sempre limpo.

Nos cantos vivos, verticais e ou horizontais e todas as alvenarias e ou estruturas a serem revestidas, deverão ser instaladas cantoneiras galvanizadas, sendo que as verticais com altura igual ao pé direito do compartimento, e as horizontais a critério da **FISCALIZAÇÃO**.

Não será necessário a execução de encunhamentos, pois estrutura de concreto será moldada inloco. Caso existam a necessidade de encunhar alguma parede, serão executados com argamassa expansiva, adicionada com pedrisco ou areia grossa, após a cura da argamassa de assentamento da alvenaria, em torno de 5 dias.

As paredes livres (platibandas, muretas, parapeitos, guarda-corpos, divisões internas), que não chega à estrutura, levarão no respaldo, uma cinta de concreto armado de 12x10cm ou 12x20cm amarrando pilaretes de concreto armado que serão executados nos arremates (pontas), distantes de no máximo 2,5m sendo estas cintas e pilaretes executados com concreto fck >= 20 Mpa.

5.2 – Verga/Cinta em bloco

Serão colocadas vergas nos paramentos de alvenaria e que deverão ser em blocos tipo canaleta cerâmica ou de concreto, com seção e armaduras devidamente dimensionadas, sobre os vãos de portas, janelas e outras esquadrias, que não estejam imediatamente sob vigamento, excedendo-se 50 cm de cada lado ou em todo o vão entre estruturas, ou engastadas em estrutura.

Todos os vãos com nível de peitoril acima do piso receberão uma segunda verga, imediatamente sob a abertura, excedendo no mínimo 50 cm de cada lado ou em todo o vão entre estruturas, e devidamente dimensionadas.

5.3 – Divisórias sanitárias em granito cinza andorinha

Para as divisórias dos Box sanitários, serão utilizadas placas divisórias de granito Cinza Andorinha, espessura mínima de 3 cm, de qualidade extra, polido em todas as faces aparentes, embutidas no mínimo 3 cm na alvenaria e ou piso, conforme detalhes constantes do projeto de detalhamento, chumbadas com argamassa do tipo A-3, ou coladas entre as placas com massa plástica para colagem de granito.

Deverão ser tomados cuidados especiais quanto ao nivelamento, alinhamento e prumo das peças, para que se mantenham as dimensões dos projetos. Para isto deverá ser conferido previamente o esquadro, alinhamento, prumo, nivelamento dos pisos, alvenaria e placas de granito, bem como a dimensão dos vãos, para se puder, caso haja necessidade, redividir as diferenças, antes do início do assentamento das peças, junto às alvenarias e pisos bem como para a fixação das fer agens, pois as próprias divisórias servirão de marcos e batentes para assentamento de ferragens e suportes das portas dos boxes.

Nas juntas entre as divisórias de granito, ou entre divisórias e bancadas, a fixação ou rejuntamento entre elas deverá ser feito com massa plástica, com adição de corante xadrez para ficara da cor da divisória e ou bancada, não se deixando gretas.

As portas serão fixadas às placas de granito através de batentes e requadros de perfis de alumínio com pintura eletrostática na cor preta, devidamente dimensionadas, onde serão fixadas as dobradiças com rebites pop, sendo que as portas em alumí io deverão ter espessura em torno de 3 cm, compatível com o perfil em alumínio e com a divisória em granito, para que não haja gretas e nem ressaltos inconvenientes.

As divisórias deverão ser suspensas 10 cm do piso com pés do próprio granito, para facilitar a limpeza entre boxes e o escoamento de águas para o ralo.

6.0 – IMPERMEABILIZAÇÕES

A ART dos serviços de impermeabilização, deverá ser ap esentada pela **CONTRATADA**, em separado da execução global da obra, bem como deverão ser fornecidos à **FISCALIZAÇÃO** todos os certificados de garantia das impermeabilizações executadas, que d verá ser por um mínimo de 5 (cinco) anos.

As superfícies a serem impermeabilizadas terão caimento m direção ao escoamento das águas, drenos, ralos, canaletas e out os, conforme indicado nos projetos ou conforme orientação da **FISCALIZAÇÃO**.

BURITICUPU-MA
Proc. 041/2023
Fls. 320
Rubr

Todas as superfícies a serem impermeabilizadas, depois de adequadamente preparadas para cada tipo de impermeabilização, deverão ser perfeitamente limpas e lavadas, até que fiquem completamente isentas de poeira, resíduos de argamassa ou m deira, pontas de ferro, rebarbas de concreto e manchas gordurosas.

As superfícies depois de perfeitamente limpas deverão receber, de um modo geral, para regularização, dependendo do tipo de impermeabilização uma argamassa de cimento e areia média no traço 1:3 em volume, com espessura mínima de 2 cm, formando declividade de 0,5 a 2% para escoamento pluvial, ou conforme projeto.

Todos os cantos e arestas deverão ser arredondados com argamassa.

A garantia da impermeabilização deverá ser d no mínimo 5 anos, não se acei ando qualquer infiltração, percolação, gotejamento ou umidade.

Em qualquer tipo de imp rmeabilização abaixo indicada, ou necessária à perfeita estanqueidade das obras e serviços, deverão ser seguidas todas as recomendações dos fabricantes, exceto nos casos em que o memorial especifica padrão superior ao do fabricante, possibilitando uma maior segurança, e será sempre executada por firma credenciada pela fabricante.

As impermeabilizações não citadas neste memorial, u projetos, mas pr sumidamente necessárias ao perfeito funcionamento da obra, deverão ser cotadas na planilha, e executadas à custa da CONTRATADA , materiais e serviços de primeira linha.

6.1 – Baldrames e Embasamen os

6.1.1 – Impermeabilização com argamassa traço 1:3

Deverá ser feita a impermeabilização horizontal de todas as vigas baldrames, alvenarias de embasamento e fundações, com aplicação de uma camada de regularização de argamassa 1:3 de cimento e areia, com aditivo impermeabilizante Sika 1 ou Vedacit, devidamente sarrafeada e desempenada.

6.1.2 – Impermeabilização com tinta betuminosa

Sobre a camada de regularização aplicar impermeabilizante do tipo Viaplus 1000/5000, cimento polimérico ou equivalente, de acordo com orientação do fabricante e com garantia mínima de 5 anos, para se evitar a percolação da água pela futura alvenaria e futuros pontos de infiltração e mofos.

Após a execução desta impermeabilização deverá ser proibido trânsito sobre a mesma evitando-se danos futuros e pontos de infiltração.

6.2 – Áreas Molhadas

6.2.1 - Impermeabilização de pisos e alvenarias com argamassa traço 1:4

Nas áreas molhadas de cozinhas e sanitários, deverão ser impermeabilizados i ternamente os pisos e as alvenarias até altura mínima de 1,00 m do contrapiso, q e deverá ser executada com a adição de impermeabilizante de pega norm l para argamassa e concreto, na argamassa de regularização/enchimento e no emboço/reboco, fundo para assent mento do revestimento final quando houver, conforme recomendações do fabricante, e aplicação posterior de cimento polimérico em três demãos, Sikatop 107, Viaplus 1000 ou 5000, similar e equivalente, também conforme recomendações dos respectivos fabricantes.

6.3 - Muros de arrimo/jardim

6.3.1 – Regularização de piso/base em argamassa

Os muros de arrimo e muretas de jardins, serão revestidos inicialmente com chapisco, camada de regularização com adição de Sika 1 internamente junto ao aterro, e posteriorment será aplicada manta asfáltica do tipo Torodin 4 mm armada internamente junto ao aterro, envolvendo-se o arrimo, os baldrames e ou fundações, e sobre esta será aplicada uma camada de proteção mecânica com tela galvanizada tipo viveiro de 1/2", e de acordo com todas as recomendações do fabricante, com garantia mínima de 5 anos.

As partes externas dos arrimos serão tratadas e u revestidas.

6.3.2 – Impermeabilização com manta asfáltica

Será aplicada manta asfáltica do tipo Torodin 4 mm armada internamente junto ao aterro, envolvendo-se o arrimo.

6.4 - Lajes Aparentes

6.4.1 – Regularização de piso/base em argamassa

As lajes externas, de cobertura, deverão estar limpas e niveladas

Nas laterais dos beirais, caso haja onde a manta desce na laje será colocado rufo metálico tipo moldura em chapa 25 para tampar a manta e dar acabamento, sendo que o rufo deverá ser pintado na cor adjacente.

6.4.2 – Impermeabilização com manta asfáltica

Após a regularização, as lajes deverão ser imperm abilizadas, com uma camada de regularização com aditivo Sika 1, manta Torodin 4 mm armada na horizontal e na vertical até a altura recomendada pela fabricante

6.4.3 – Proteção mecânica

Após a impermeabilização com manta, executar cama a de proteção mecânica com tela galvanizada tipo viveiro de 1/2", seguindo rigorosamente às recomendações do fabricante e a ser executada por firma especializada e devidamente credenciada.

Sobre as lajes após a impermeabilização e proteção mec nica serão executadas pinturas com tinta acrílica Coral Plus ou Metalatéx, similar e equivalente, na cor concreto sem massa corrida em três demãos.

7.0 - REVESTIMENTO DE PAREDES E TETOS

Antes da execução de qualquer tipo de revestimento deverá ser verificado se a superfície está em perfeitas condições de recebê-lo. As superfícies inadequad s deverão ser lavadas com água e escova, ou tratamento similar para a retirada dos elementos nocivos ao futuro revestimento, quais sejam: gorduras, vestígios orgânicos, etc.

As tubulações de todas as instalações deverão estar perfeitamente embutidas, revestidas e testadas, as esquadrias devem estar chumbadas, bem como demais fixações embutidas, sejam grapas, etc.

Será feita uma cuidadosa inspeção visual da superfície para garantir que a aderência do novo revestimento seja perfeita.

Os parâmetros acabados devem apresentar-se perfeitamen e planos, alinhados e nivelados com as arestas vivas, sem sinais de emendas ou retoques.

Não será admitida a utilização de cal virgem ou saibro nas argamassas de revesti ento.

Todas as alvenarias serão revestidas até a altura das vigas de Concreto ou até a laje.

7.1 – Revestimento Interno

7.1.1 - Chapisco

O chapisco sobre alvenarias e ou concretos, etc., consiste na aplicação de uma camada irregular e descontínua de argamassa forte sobre estas superfícies, com a finalidade de se obter maior aderência para os posteriores revestimentos.

As superfícies a serem chapiscadas deverão estar perfeitamente limpas e molhadas.

Serão inicialmente chapiscadas todas as superfícies de alvenaria, teto e concreto cujo revestimento seja massa paulista, azulejos, ou outro elemento decorativo.

A argamassa utilizada no chapisco será de cimento e areia lavada média peneirada tipo A-3, podendo ser aplicada com peneira ou por meio de máq inas, e terá como diretriz o lançamento violento da argamassa contra a superfície e a preocupação de não haver uniformidade na chapiscagem.

A espessura do chapisco deverá ser de 5 mm

Para chapisco em superfícies muito lisas e em superfícies de EPS adicionar cola tipo resina sintética, de alto desempenho, que proporciona excelente aderência das argamassas , conforme recomendações do fabricante.

O chapisco deverá ser fartamente molhado após a pega para proceder-se a cura.

7.1.2 – Emboco paulista (Para Azulejos)

O emboço será constituído, por uma camada única de argamassa, sarrafeada com régua sem alisar e deverão apresentar acabamento desempenado áspero, mas perfeitamente alinhado, nivelado, aprumado e uniforme, a fim de facilitar a aderência do revestimento cerâmico.

A espessura do emboço adequado para o perfeito desempeno das superfícies será de no máximo 15 mm. Quando houver necessidade, em casos especiais, aplicar emboço com espessura superior a 20 mm, recomenda-se aplicá-lo em 2 camadas, sendo a primeira chapada com colher de pedreiro e a segunda sarrafeada.

Poderá ser utilizado para o emboço argamassa de cimento e areia lavada média sem peneirar no traço 1:4.

7.1.3 – Reboco / Massa única

O reboco ou massa paulista também denominada reboco paulista, reboco de tijolos ou emboço desempenado será constituído, por uma camada única de argamassa, sarrafeada com régua e alisado com desempenadeira de madeira e posteriormente alisada com feltro ou borracha esponjosa.

As areias utilizadas nas argamassas deverão apresentar uma granulometria média uniforme. Deverão ser utilizadas areias finas e médias com o objetivo de se obter boas características do acabamento e se evitar o consumo exagerado de massa corrida.

Os traços das argamassas para a execução do reboco serão:

- Revestimento interno: cimento, cal em pó, areia fina e mé ia lavada peneirada em partes iguais 1:2:8.
- Revestimento externo: cimento, cal em pó, areia fina e média lavada peneirada em partes iguais 1:2:6.

7.1.4 – Revestimento cerâmico 33x45cm

Nos locais indicados em projeto, serão assentados revestimento cerâmico 33x45cm, branca acabamento liso, padrão alto, de primeira linha, conforme alturas indicadas em cada ambiente.

Efetuar a limpeza prévia das peças, que devem estar limpas e isentas de materiais estranhos.

A pasta de assentamento será constituída de argamassa de cimento com cola para assentamento interno ou outra recomendad pelo fabricante da cerâmica, especial flexível, aplicada com desempenadeira de aço dentada, da seguinte forma:

As peças devem ser assentadas a seco, sem a necessidade de imersão prévia em água, pressionando-as adequadamente para sua perfeita aderência.

As peças serão assentes com regularidade, executando-se fiadas perfeitamente niveladas, aprumadas e alinhadas, de modo que as juntas verticais e horizontais mantenham as espessuras de projeto, ou as indicadas pelo fabricante, sendo portanto necessária à conferência das dimensões dos painéis a serem revestidos para haver a coincidência das juntas e d mensões.

As juntas serão limpas com ferramenta adequada antes da secagem final.

Aguarda-se 3 dias e procede-se o rejuntamento com Rejunte Argario hidrofugante, na cor da peça. Após 24 horas do rejunte molhar o mesmo para proceder à c ra.

Não executar juntas muito abauladas, e com pouco rejunte.

E importante proceder à limpeza bem executada das pastilhas, após o assentamento e também após o rejunte, pois a mesma torna-se difícil após a secagem dos respingos de argamassa e pasta de rejunte.

7.1.5 – Cantoneiras de Alumínio

Nos locais onde forem assentados os revestimentos cerâmicos, deverão ser instaladas cantoneiras de alumínio nos locais onde houver cantos vivos.

7.1.6 – Peitoril em granito

Nos locais indicados nos projetos de arquitetura, e em geral em todos os caixilhos internos e externos em alumínio, serão instaladas placas em granito Cinza Andorinha, polido em todas as faces aparentes, acabamento bizotado e assentes com argamassa 1:3 e grapas fixadas com massa plástica, para servirem como peitoris.

Sempre que possível, os caixilhos serão colocados, faceando o parâmetro interno das paredes, de modo a eliminar o peitoril interno, subsistindo apenas o pei oril externo, caso não seja possível deverá ser executado peitoril interno e externo.

Não se esquecer de deixar as pingadeiras necessárias aos peitoris.

7.2 – Revestimento Externo

7.2.1 – Chapisco

Idem ao item 7.1.1

7.2.2 – Emboco Paulista (para azulejos)

Idem ao item 7.1.2

7.2.3 – Reboco

Idem ao item 7.1.3

7.2.4 – Pastilhas Cerâmicas

Nas fachadas indicadas em projeto, serão assentadas pastilhas cerâmicas 10x10cm, nas cores indicadas com acabamento liso, padrão alto, de primeira linha, conforme alturas indicadas.

Demais especificações, seguir ídem ao item 7.1.4

BURITICUPU-MA
Proc. 07/2023
Fls. 27
Rub

7.3 – Revestimento Lajes

7.3.1 – Chapisco

Idem ao item 7.1.1

7.3.2 – Reboco

Idem ao item 7.1.3

8.0 – PISOS

8.1 - Piso em concreto armado.

8.1.1 – Piso em Concreto 20Mpa

Conforme indicado em projeto, será constituída de concreto usinado fck 20mpa, com superfície sarrafeada e espessura mínima de 7 cm, lançado diretamente sobra lona plástica sobre o solo já compactado conforme orientações técnicas, e com aditivo impermeabilizante SIKA 1 ou VEDACIT. Serão previamente colocadas juntas de dilatação de ripas de madeira de lei de 8x1,2 cm, impermeabilizadas. Cuidados especiais serão observados no adensamento do concreto junto às ripas, as quais terão espaçamento formando quadros de no máximo 4 m², sendo sua maior dimensão igual ou inferior a 2 metros, ou igual a modulação do piso final, sendo concretados quadros intercalados, e retiradas as ripas formando juntas secas, ou podendo também ser executados piso armado sem juntas, ou juntas abertas posteriormente com máquina de corte tipo Makita ou Cliper.

As superfícies serão mantidas sob permanente umidade durante 7 dias após sua e ecução.

Deverá ser utilizada tela de aço soldada Q-138 (2,20kg/m2 , similar e equivalente. A tela deverá ficar localizada a 1/3 da espessura do piso, na parte inferior.

8.2 – Pisos Internos

8.2.1 – Regularização e Compactação

Em todos os locais onde forem assentados pisos cerâmico , deverá ser executada regularização e compactação manual do terreno com soquete manual e/ou compactadores mecânicos tipo sapo, a fim de manter as áreas com grau de compacidade mínima para execução de pisos.

Deverão ser seguidas as declividades solicitadas em projeto.

8.2.2 - Contra-pisos.

Nas áreas em contato com o solo, será constituída de concreto simples traço 1:3:5 (cimento, areia, brita 1 e brita 2), com superfície sarrafeada e espessura mínima de 5 cm, lançado sobre o solo já compactado, e com aditivo impermeabilizante de pega normal para argamassa e concreto, que reage com o cimento durante o processo de hidratação.

Os contra-pisos deverão ser executados sobre as vigas baldrames, blocos de fundações, outras estruturas de fundações, evitando-se juntas próximas nestes locais.

8.2.3 – Revestimento cerâmico 35x35cm

Conforme projeto de paginação, serão assentados revestimentos cerâmicos para piso 35x35cm – PEI5 – Linha padrão Médio.

O assentamento dos pisos cerâmicos internos, será feito com argamassa d cimento, cal hidratada e areia média seca, no traço 1:0,5:4, e externos com argamassa de cimento, areia média seca, no traço 1:3 , com espessura de 2 a 2,5cm sobre a base varrida e recoberta com nata de cimento e cola BIANCO ou VIAFIX. Caso haja necessidade da regularização da laje ou do contrapiso para conseguir os desníveis indicados no projeto, aplicar nata de cimento e cola BIANCO ou VIAFIX, espalhada com vassoura e depois proceder a regularização conforme indicado nas considerações gerais.

As cerâmicas deverão ser limpas cuidadosamente antes que os eventuais respingos de argamassa sequem, pois sua limpeza posterior é extremamente difícil, o que poderá acarretar arranhões no esmalte da cerâmica.

Decorridos 3 dias após o assentamento, proc der-se-á ao rejuntamento com Rejuntabrás ou rejunte Quartzolit cor branca ou a definir, para dar a mesma coloração da cerâmica, e após 24 horas, a superfície deverá ser molhada para cura. As juntas entre as cerâmicas não deverão ultrapassar a espessura recomendada pelo fabricante, e deverão ser taliscadas com gabaritos de plástico tipo junta fácil especialmente fabricada na espessura indicada, ou com arame recozido 18 no caso de Porcelanato observando-se sempre a diferença entre as dimensões das peças, que deverão ser selecionadas previamente, através de gabaritos.

Concluído o rejuntamento e procedida a limpeza das cerâmicas, procede-se a cura do rejunte e passa-se uma demão de cera incolor e faz-se a proteção até a entrega da obra, colocando-se papel grosso sobre as cerâmicas.

Os pisos de cerâmica terminarão junto às paredes, em canto reto; nos sanitários demais locais com piso cerâmico o rodapé será formado pelo próprio revestimento das paredes. Nos locais sem revestimento específico cerâmico na parede, o rodapé será embutido e executado do próprio piso altura de 7 cm conforme projeto.

As cerâmicas poderão ser assentes com argamassa da marca Quartzolit, similar e equivalente, específica para ca a uso, interno ou externo, conforme manual de recomendações da fabricante – O GUIA WEBER.

8.2.4 – Revestimento cerâmico 45x45cm

Conforme projeto de paginação, serão assentados revestimentos cerâmicos para piso 45x45cm – PEI5 – Linha padrão Médio.

Seguir as especificações do ìtem anterior.

8.2.5 - Rodapé cerâmico h=7cm (35x35cm)

Conforme indicado em projeto, os rodapés serão do mesmo material do piso, sem trincas e sem manchas e cimentado.

Efetuar a limpeza prévia das peças, que devem estar limpas e isentas de materiais estranhos.

Os rodapés poderão ser assentes com argamassa de cimento e cola, específica para cada uso, interno ou externo, conforme manual de recomendações da fabricante – O GUIA WEBER.

Os cortes das peças, caso necessários, deverão ser com ferramenta adequada do tipo Makita elétrica.

A argamassa de assentamento será espalhada com régua, de acordo com referencias de nível, previamente colocadas. Após o sarrafeamento da argamassa com régua, borrifar-se-á cimento em pó sobre a superfície da argamassa. As placas de granito serão então colocadas sobre a argamassa, comprimindo-as individualmente com o cabo da colher ou com martelo de borracha, ajeitando-as para proceder-se o alinhamento, e finalmente batidas com régua em toda a superfície revestida, para nivelamento. É importante observar que as placas devem estar submersas em água 12 horas antes.

As placas deverão ser limpas cuidadosamente antes que os eventuais respingos de argamassa sequem, pois sua limpeza posterior é extremamente difícil.

Decorridos 3 dias após o assentamento, proceder-se-á ao rejuntamento na cor cinza, e após 24 horas, a superfície deverá ser molhada para cura.

Concluído o rejuntamento e procedida à limpeza das placas, procede-se a cura do rejunte e passa-se uma demão de cera incolor e faz-se a proteção até a entrega da obra, colocando-se papel grosso sobre as placas.

8.2.6 - Rodapé cerâmico h=7cm (45x45cm)

Conforme indicado em projeto, os rodapés serão do mesmo material do piso, sem trincas e sem manchas e cimentado.

Seguir as especificações do ítem anterior.

8.2.7 – Piso Tátil de alerta

Conforme indicados em projeto, será instalada piso em borracha colada de alerta "PISO TÁTIL" nas cores amarela nas rampas de acessibilidade a portadores de necessidades especiais PNE.

8.3 – Soleiras

8.3.1 – Soleira em Granito

Conforme indicados em projeto e onde houver desníveis entre pisos, serão instalados soleiras conforme dimensões em projeto. Deverá ser preparado o lastro ou a laje conforme especificações gerais.

As soleiras serão de granito na cor Cinza Andorinha polido em todas as faces aparentes, espessura mínima de 2 cm, qualidade extra, sem trincas e sem manchas.

Efetuar a limpeza prévia das peças, que devem estar limpas e isentas de materiais estranhos.

As placas de granito antes de serem assentes devem ser preparadas com a instalação de grapas fixadas com massa plástica para colagem de pedras, para melhor aderência.

O assentamento das placas, será feito com argamassa de cimento, areia média seca, no traço 1:3, com espessura de 2 a 2,5cm sobre a base varrida limpa e recoberta com nata de cimento e cola resina sintética, de alto desempenho, que proporciona excelente aderência das argamassas aos mais diversos substratos esfregada com vassoura de piaçava. Caso haja necessidade da regularização da laje ou do contrapiso para conseguir-se os desníveis indicados no projeto, aplicar nata de cimento e cola, espalhada com vassoura e depois proceder a regularização conforme indicado nas considerações gerais.

Os cortes das peças, caso necessários, deverão ser com ferramenta adequada do tipo Makita elétrica.

8.4 – Juntas

8.4.1 – Juntas de dilatação

Conforme indicado em projetos, deverão ser feitas jun as de Concretagem, Serradas e de Dilatação para os pisos de Concreto.

Para os pisos cerâmicos, deverão ser e executadas juntas de acordo com as recomendações dos respectivos fabricantes.

8.5 – Piso Externos

8.5.1 – Meio fio e sarjeta de concreto

Serão assentadas meio fio e sarjeta de Concreto moldada no local nas entradas de veículos e ambulância, a fim de limitar o espaço entre jardins e pavimentos intertravados.

As guias serão assentadas diretamente sobre solo compact do, sendo as bases das guias fixadas com argamassa de cimento e areia no traço 1:3. Todas as guias deverão estar alinhadas, não poderá ser instaladas com rachaduras.

8.5.2 - Piso em bloco sextavado

As vias de acesso de Ambulância e estacionamento de veículos, conforme indicado em projeto receberão piso permeável de acordo com seu uso. A execução do piso intertravado será feita sobre solo devidamente umedecido e compactado até atingir a umidade ótima e compactação ideal, de 100% do Proctor Normal.

Sobre este subleito lançar uma camada de ±6 cm de colchão de areia média a grossa e cimento seco no traço 1:3. Sobre esta camada assentar os pisos intertravados, tipo Sextavado de 8 cm, pedras que serão da cor natural tipo basalto ou equivalente, de forma que assentadas dê travamento entre as peças. Bater com martelo de borracha até nivelar as peças. Molha para fixar as peças na argamassa de subleito. Após a execução, efetuar o rejunte com areia média.

Onde houver necessidade, e conforme indicado em projeto deverá ser feito rebaixamento para entrada de veículos e/ou acessibilidade PNE.

8.5.3 – Execução de calçada de concreto

No limite do alinhamento da construção, deverá ser executada calçada de concreto com espessura de 7cm. O acabamento será executado conforme recomendações anteriores, será feito com argamassa de cimento e areia média peneirada, no traço 1:3.

Deverão ser utilizadas juntas plásticas de 15 mm x 4 mm, para enquadramento do piso, formando quadrados de no máximo, 2,00x2,00 metros.

A cura do cimento será garantida pela conservação da superfície do piso permanentemente molhada durante 5 dias.

8.5.4 – Rampa de acessibilidade

Serão executadas rampas de acessibilidade pré-fabricada de concreto nas dimensões 2,20x1,86x1,20m. Conforme locais indicados em projeto.

9.0 – ESQUADRIAS

9.1 – Esquadrias de madeira

As esquadrias e similares em madeira deverão ser fabric dos conforme dimensões e detalhes constantes do projeto arquitetônico, e de acordo com as especificações gerais de arquitetura e orientação da **FISCALIZAÇÃO,** sendo que as ferragens para assentamento, fechaduras, fechos, etc., encontram-se especificados neste memorial ou nas especificações gerais de arquitetura, e as que não estiverem dotadas de especificação particular deverão ser de primeira linha.

Na execução dos serviços de carpintaria e marcenaria será sempre empregada madeira de boa qualidade, que será sempre submetida à aprovação da **FISCALIZAÇÃO** antes da confecção das esquadrias ou demais similares.

Toda madeira a ser empregada deverá ser seca, de coloração uniforme, e isenta de defeitos que comprometam sua finalidade, como: rachaduras, nós, escoriações, falhas, empenamentos, carunchos, cupins, etc.

A colagem de peças deverá ser a prova d'água, com emprego de adesivos de 1ª qualidade, aprovada pela **FISCALIZAÇÃO**. Além da colagem, as peças deverão ser tarugadas e parafusadas nos encaixes de modo a não permitir deslocamentos futuros.

As esquadrias, quando fechadas, devem garantir perfeita vedação, e quando abertas não devem apresentar folgas excessivas no seu sistema de movimentação ou deslizamento.

9.1.1 – Porta de Madeira Compensada Lisa (80X220)cm.

Compreende o item, Batentes, Folha de Porta, Dobradiças Guarnições.

Os Batentes deverão ser em jatobá ou Angelim vermelho de primeira qualidade, aparelhados, espessura mínima de 5 cm, largura igual à da parede acabada, outras dimensões e detalhes de acordo com projeto de arquitetura e especificações gerais.

Serão chumbados à alvenaria através de pregos 22x42 ou parafusos para telhas de cimento amianto fixados no marco em diversas posições sendo 2 a cada 40 cm, inclusive na soleira ou travessa superior, para proporcionar melhor travamento e aderência, sem folga excessiva, com argamassa traço 1-3.

O acabamento final dos batentes e guarnições será do ti o pintado com esmalte sintético ou tinta a óleo na cor branco gelo ou conforme indicado no projeto, mesmo no caso onde houver portas formicadas, sendo que a pintura será três demãos, acabamento li o emassado, conforme indicação do item Pinturas.

As folhas das portas d madeira, indicadas nos projetos que serão do tipo revestimento compensado, com encabeçamento (Aro) e travessas maciças com espessuras mínimas de 3,5cm e com dimensões conforme projeto, revestidas nas 2 faces com compensado de mogno, cedro ou equivalente, com filetes a cada 30 cm, qualidade extra, de coloração uniforme sem defeitos, com acabamentos finais nas cores indicadas em projeto ou envernizadas conforme item pinturas.

Para as portas com até 90 cm de largura, exclusive, utilizar-se-á para cada porta 03 dobradiças extra forte com anéis em aço laminado, referência 485 3 1/2" x 3" com 2,38 mm de espessura, cromadas, ref.: LA FONTE, PAPAIZ, PADO ou RODRIGUEZ, similar e equivalente, para as portas com largura de 90 cm, 03 dobradiças ref. 485 4"x3" com 3,17 mm de espessura cromadas, ref.: LA FONTE, PAPAIZ, PADO ou RODRIGUEZ, similar e equivalente, e para as portas com largura superior a 1,00 metro 03 dobradiças 4x3 1/2" da mesma referência e fechadura idem, exceto quando indicado na especificação da própria esquadria.

Os parafusos de fixação terão dimensões e serão dos materiais e acabamentos apropriados e idênticos aos das dobradiças, ou outros materiais a serem fixados.

As guarnições deverão ser executados com largura mínima de 7 cm, e espessura de 1,5 cm.

As portas terão altura e largura, conforme desenhos detalhados nos projetos.

9.1.2 – Porta de Madeira Compensada Lisa (90X220)cm.

Idem ao Item 9.1.1

9.1.3 – Porta de Madeira Compensada Lisa (100X220)cm.

Idem ao Item 9.1.1

9.1.4 – Porta de Madeira Compensada Lisa (120X220)cm.

Idem ao Item 9.1.1

BURITICUPU/MA
Proc. 0112001
Fls. 382 2023
Rub.

9.1.5 – Porta para Box sanitário (100x160)cm

As folhas das portas de madeira dos Box sani ários, indicadas nos projetos que serão do tipo laminado melamínico estrutural TS, com acabamento texturizado dupla face, com acabamentos finais nas cores indicadas em projeto, com dupla dobradiças com sistema de fechamento automático tipo panela.

Os batentes serão em perfil de alumínio anodizado na cor natural.

As portas terão altura e largura, conforme desenhos detalhados nos projetos, com uma folga inferior de 20 cm.

9.1.6 – Porta para Box sanitário (80X160)cm.

Conforme ìtem anterior.

9.1.7 – Tarjeta tipo livre-ocupado

Para as portas dos BOX sanitários, serão instaladas puxador fixo externo e lingueta deslizante interna, mostrador ocupado e livre , cromadas, ref.: LA FONTE, PAPAIZ, PADO ou RODRIGUEZ, similar e equivalente.

Os parafusos de fixação terão dimensões e serão dos materiais e acabamentos apropriados e idênticos aos das dobradiças, ou outros materiais a serem fixados.

9.1.8 – Fechadura de embutir

Todas as portas internas de madeira, serão dotadas de fechaduras com chave tipo tambor mod. Externa, cromadas, ref.: LA FONTE, PAPAIZ, PADO ou RODRIGUEZ, similar e equivalente. As maçanetas das portas serão do tipo reforçada redondas.

Todas as portas deverão ser dotadas de prendedor de parede referência 554 La Fonte cromado, ou Imab ou de piso, instalados de forma que a porta não tenha contato direto com a parede provocando danos à pintura e reboco.

Os parafusos de fixação terão dimensões e serão dos materiais e acabamentos apropriados e idênticos aos das dobradiças, ou outros materiais a serem fixados.

9.2 – Esquadrias de Alumínio

9.2.1 – Janelas de Alumínio

Todas as janelas serão de alumínio anodizado natural, linha 25 ou superior conforme indicados em projeto. Serão dos tipos maxim-ar e de correr para receber vidro e /ou venezianas.

O fornecimento das esquadrias compreende todos os materiais e pertences a serem instalados e seu perfeito funcionamento, inclusive todas as ferragens necessá ias, todos de qualida e extra e com acessórios e demais peças indicadas pelos fabricantes.

Os desenhos básicos, di ensões aproximadas e as especificações particulares das esquadrias, encontram-se no detalhamento do projeto arquitetônico, e caso não estejam contempladas no mesmo seguir a orientações deste memorial, dos projetistas e ou da **FISCALIZAÇÃO**.

As medidas indicadas nos projetos deverão ser conferidas nos locais de assentamento de cada esquadria, depois de concluídas as estruturas, alvenarias, arremates e enchimentos diversos, e antes do inicio da fabricação das esquadrias.

Todos os quadros fixos ou móveis serão perfeitamente esquadriados ou limados, de modo a desaparecerem as rebarbas e saliências da solda. A estrutura da esquadria deverá ser rígida e perfeita.

As folgas verticais e horizontais deverão ser as mínimas necessárias ao perfeito funcionamento da esquadria, e deverão ser uniformes em todas as esquadrias.

Todas as peças móveis serão fabricadas com roldanas deslizantes e ou patins de nylon ou Tecnyl, a fim de permitir um perfeito funcionamento.

As partes das peças que necessitarem de aten imento, manutenção ou substituição periódica, deverão ser facilmente acessíveis e projetadas de modo a facilitar as operações citadas.

Todos os caixilhos com peças móveis ou peças fixas, com ventilação permanente, serão devidamente protegidos contra infiltração de águas pluviais, pó e ento, devendo os requadros externos dispor de sistema apropriado e eficiente de vedação à chuva de vento.

Todas as esquadrias deverão ser dotadas de contramarcos próprios (estanques às chuvas), e quando não de alumínio, ou não especificados deverão ser em chapa de ferro 16 tratados para resistir aos ataques químicos das argamassas e cimentos devidamente protegidos do contato com o alumínio dos caixilhos (corrosão por par termo-elétrico); idem com relação a parafusos, etc.

Poderão ser realizados antes do assentamento na presença da **FISCALIZAÇÃO** e à critério desta, teste de vedação com jatos de água.

Os perfis em alumínio se ão ref.: Alcoa linha INOVA, similar e equivalente, do tipo extrudados na cor natural, com espessura correspondente à linha a ser utilizada, e os demais acessórios para fabricação das esquadrias de alumínio deverão ser também compatíveis com a linha, sempre se utilizando o acessório mais adequado ao perfeito funcionamento e desempenho da esquadria da linha especificada.

As ferragens e demais acessórios para alumínio serão em alumínio pintura eletrostática cor bronze, ref.: Fermax, Udinese, Promel, Alusud, Alcan, similar e equivalente sempre padronizando um só tipo, depois de escolhido.

Demais detalhes, tipos, uantidades, e acabamentos das esquadrias de alumínio, deverão ser executados conforme desenhos básicos de execução, e demais detalhes constantes do projeto arquitetônico.

Nas esquadrias com peitoril acima de 1,50 metros, deverá ser adotado o sistema de abertura por alavanca embutida na parede (h= 1,80 metros), se houver.

9.2.2 – Portas de Alumínio

Todas as Portas externas e demais indicadas em projeto serão de alumínio anodizado natural, linha 25 ou superior para receber vidro e /ou venezianas.

Demais especificações idem ao item 10.1.

9.3 – Elementos Diversos

Compreendem os elementos diversos, as esquadrias especi is de ferro descriminadas abaixo;

O fornecimento das esquadrias compreende todos os materiais e pertences a serem instalados e seu perfeito funcionamento, inclusive todas as ferragens necessá ias, todos de qualida e extra e com acessórios e demais peças indicadas pelos fabricantes.

Todos os trabalhos de serralheria, quais sejam: portas, janelas, caixilhos, gradis, grades, etc., serão executados com precisão de cortes e ajustes e de acordo com os respectivos desenhos de arquitetura e de fabricação e com as normas da **ABNT** no que couber.

Todo o material a ser empregado deverá ser novo e de boa qualidade e sem defeito de fabricação, ou falhas de laminação, e deverá satisfazer rigorosamente as normas especificações e métodos recomendados pela **ABNT**.

Todos os quadros fixos ou móveis serão perfeitamente esquadriados ou limados, de modo a desaparecerem as rebarbas e saliências da solda. A estrutura da esquadria deverá ser rígida e perfeita.

As folgas verticais e horizontais deverão ser as mínimas necessárias ao perfeito funcionamento da esquadria, e deverão ser uniformes em todas as esquadrias.

Os perfis deverão ser compatíveis com as dimensões do vãos e com a função da esquadria objetivando rigidez do conjunto, durabilidade e menor necessidade de manutenções.

Todas as peças de ferro desmontáveis e baguetes serão fixadas com parafusos de aço galvanizado quando se destinarem à pintura, e de latão niquelado ou cromado quando fixarem peças com este acabamento.

Todas as ferragens, tais como: dobradiças, cremonas, fechaduras, fechos, etc., para as esquadrias de ferro, sem especificação particular nos projetos ou neste memorial, ref.: LA FONTE, PAPAIZ, PADO, similar e equivalente com acabamento cromado.

Para a fixação dos caixilhos metálicos, serão feitas grapas e ferro chato em cauda de andorinha 1/8" x 1 1/4", que serão chumbadas à alvenaria ou estrutura com argamassa de cimento e areia A-3 - 1:3 e espaçadas de aproximadamente 60 cm, sendo 2 (dois) o nú ero mínimo de grapas de cada lado. No concreto, deverão ser usados parafusos e buchas plásticas FISCHER reforçadas, ou pinos aplicados com revólver.

9.3.1 – Gradil em aço galvanizado Eletrofundido

Em todo o perímetro da achada, conforme indicado em projeto, será instalado gradil metálico em tela eletrosoldada/Eletrofundido. Todo gradil será fixado sobre viga de concreto através de chumbadores.

Os gradis receberão pintura eletrostática a pó, em cor a ser definida pela FISCALIZAÇÃO.

9.3.2 – Portão de Abrir em grade de aço galvanizada

Conforme indicado em projeto, serão instaladas porta e ferro de abrir em 2 folhas com fechamento em Tela de aço galvanizado fixadas através de grapas metálicas nos abrigos de gases.

Prever trinco com porta cadeados e fixação através de grapas metálicas.

Os portões receberão pintura eletrostática a pó, em cor a ser definida pela FISCALIZAÇÃO.

9.3.3 – Portão de correr em aço galvanizado Eletrofundido

Junto aos gradis serão executados portões de correr no mesmo material dos gradis.

Os gradis receberão pintura eletrostática a pó, em cor a ser definida pela FISCALIZAÇÃO.

9.3.4 – Alçapão de Ferro

Conforme indicado em projeto, será instalado alçapão metálico para acesso o reservatório superior, será executado em chapa de aço 24, com requadro em cantoneira metálica e com porta cadeado.

9.3.5 – Corrimão bate-maca

Conforme locais indicad s em projeto (LAYOUT), deverão ser instalados corrimão tipo bate-maca ou protetor de parede em PVC com amortecimento à impacto com altura de 1,31m do piso acabado.

9.3.6 – Barra antipânico

Deverá ser instaladas barras antipânico de sobrepor para porta de abrir, conforme indicado em projeto.

9.4 - Vidro

9.4.1 - Vidro Comum 6mm

Os vidros deverão satisfazer às normas citadas anteriormente e ou sucessoras e serão empregados , Vidros liso de 6mm, similar e equivalente, com ransmissão luminosa de 100% sem bloqueio de calor.

As espessuras dos vidros serão em função das áreas das aberturas, distâncias das mesmas em relação ao piso, vibração, etc., e caso a espessura indicada não seja a conveniente, a **CONTRATADA** deverá fazer a substituição para ma espessura maior às suas cust s, sendo que as espessuras indicadas serão as mínimas admitidas.

Os vidros a serem empregados nas esquadrias, não poderão apresentar bolhas, lentes, ondulações, ranhuras, e outros defeitos.

Para o assentamento das chapas de vidro, utilizar guarnição em E.P.D.M.

Antes da colocação dos vidros nos rebaixos dos caixilhos, estes serão bem limpos e lixados.

Deve-se tomar cuidado no assentamento dos vidros para, além de não quebrá-los, não danificar as peças (baguetes) de fixação com manuseio ou no uso das ferramentas.

As placas de vidro já deverão vir cortadas nas medidas corretas, após conferência destas no local de assentamento, lapidad s e polidas, e não deverão apresentar defeitos de corte (beiradas

lascadas, pontas salientes, cantos quebrados, corte em bisel) e em apresentar folga excessiva com relação ao requadro de encaixe.

9.4.2 - Espelho cristal 4 mm

Os espelhos serão em cristal 4 mm incolor, dependendo das dimensões, cortados nas medidas indicadas no projeto, fixados diretamente às alvenarias e sobre revestimentos, sendo suas bordas devidamente lapidadas e polidas, e sem os mesmos defeitos já descartados para os vidros.

9.4.3 – Espelho cristal 4 mm – com Moldura

Para os banheiro PNE, deverão ser dispostos de requad os em alumínio e fundo em MDF. Prever inclinação na fixação conforme indicado em projeto.

10.0 - INSTALAÇÕES HIDRÁULICAS

As presentes especificações destinam-se a estabelecer as diretrizes básicas e fixar as características técnicas a serem observadas para a execução das redes de instalações hidráulicas.

AS QUANTIDADES ORÇADAS PARA INSTALAÇÕES HIDRAULICAS e de BOMBEIROS ESTÃO ESTIMADAS E DEVERÃO SER RE-ORÇADOS APÓS O DESENVOLVIMENTO DOS ROJETOS ESPECÍFICOS.

Os serviços deverão ser executados de acordo com o andamento da obra, dentro do melhor padrão técnico, com mão de obra especializada e obedecerão as Normas de Segurança d Ministério do Trabalho e ABNT:-

- NBR 5626 – Instalações Prediais de Água Fria
- NBR 8160 – Instalações Prediais de Esgoto Sanitário
- NBR 15527 – Aproveitamento de Água de Chuva.

10.1 – Tubulação de Água Fria

A rede de distribuição de água fria, para os ontos de consumo prediais, está conectada ao reservatório superior, que será abastecido diretamente da rede de distribuição pública.

Todas as deflexões, ângulos e derivações necessárias ao arranjo das tubulações, serão feitas por meio de conexões apropriadas para cada caso.

As juntas de PVC marrom soldável deverão ser limpas com solução limpadora apropriada para o material, não sendo permitida a execução forçada de bolsas ou curvas com o u o de fogo ou

ferramentas. Para facilitar, em qualquer tempo, as desmontagens das tubulações, serão colocadas, onde a técnica exigir, uniões ou flanges.

Todas as tubulações deverão ser instaladas conforme instruções dos fabricantes.

Todas as canalizações de água fria, depois de montadas, serão submetidas a uma pressão de 50% superior à pressão máxima, a qual não deverá ser nunca infer or a 10 m (1,0 kg/cm²) pelo prazo de cinco horas, não devendo as referidas tubulações apresentarem vazamento.

A entrada de água fria será realizada através da rede pública, através de entrada padrão com cavalete e hidrômetro.

Conforme local indicado em projeto será instalado reservatório de água com capacidade para 5.000 litros. Poderá ser de Polietileno, PVC, Fibra , Inox ou outro material apropriado para água fria.

10.1.1 - Tubo de PVC soldável Dn25mm.

10.1.2 - Tubo de PVC soldável Dn32mm.

10.1.3 - Tubo de PVC soldável DN 40 mm.

10.1.4 – Torneira de boia Ø3/4".

10.1.5 – Reservatório em polietileno.

10.2 – Registros

Todos os Registros de gaveta e de pressão serão com acabamentos cromados, exceto os de ligações do reservatório elevado.

10.2.1 - Registro de Gaveta 1.1/2" bruto.

10.2.2 - Registro de Gaveta 1" com acabamento cromado.

10.2.3 - Registro de Pressão ¾" com acabamento cromado.

10.3 – Tubulação de Esgoto Sanitário

O sistema da rede de esgoto está destinado à coleta e encaminhamento deste esgoto, por gravidade, com declividade mínima de 1%, para a rede pública.

O esgoto coletado através de redes prediais, de acordo com a NBR 8160, é somente o proveniente do uso sanitário nas edificações.

A rede de esgoto será em tubos de PVC rígido, na cor branca, com diâmetro de até 100 mm, ligados por caixas de inspeção com tampa em concreto armado. A caixa de inspeção deverá seguir os detalhes de execução conforme projeto.

Em toda a execução dos esgotos, as peças e as declividades deverão ser cuidadosamente determinadas para evitar entupimentos.

As tubulações de esgoto deverão ser instaladas conforme instruções dos fabricantes e conforme a melhor técnica.

As tubulações de esgoto deverão ser testadas por meio da prova de fumaça.

10.3.1 - Tubo PVC esgoto Dn40mm.

10.3.2 - Tubo PVC esgoto Dn50mm.

10.3.2 - Tubo PVC esgoto Dn75mm.

10.3.4 - Tubo PVC esgoto Dn100mm.

10.4 – Caixas

Serão executadas caixas em alvenarias e caixas de gordura e sifonadas em pvc, conforme listado a seguir;

10.4.1 - Caixa de Inspeção em Ivenaria.

10.4.2 - Caixa de Gordura em PVC.

10.4.3 - Caixa Sifonada PVC 150x150x50mm.

10.5 – Rede de Águas Pluviais

O sistema da rede de águas pluviais está destinado à coleta de toda a água proveniente das coberturas e encaminhamento por gravidade, com declividade mínima de 1%, para a rede pública.

A rede de águas pluviais será em tubos de PVC rígido, na cor branca, com diâmetro de até 100 mm, ligados por caixas de inspeção com grelha. A caixa de inspeção deverá seguir os detalhes de execução conforme projeto.

Em toda a execução das redes, as peças e as declividades deverão ser cuidadosamente determinadas para evitar entupimentos.

As tubulações deverão ser instaladas conforme instruções dos fabricantes e conforme a melhor técnica.

10.5.1 - Tubo PVC série R Dn100mm.

10.5.2 – Caixa de areia 60x60cm em alvenaria.

10.5.2 – Ralo sifonado F.Fundido.

10.5.4 – Canaleta em alvenaria.

10.5.5 – Tampa em concreto pré-moldada perfurada.

10.4.6 - Cisterna

As águas pluviais captadas da cobertura serão conduzidas para o reservatório subterrâneo para aproveitamento em irrigação de jardins e lavagens de pisos externos.

Para o seu aproveitamento a água coletada passará por fi tro e tratamento através de lâmpada UV antes de ser distribuída.

O sistema prevê o abastecimento alternativo do reservatório subterrâneo com água potável, por meio de boia de nível e válvula solenoide, com o objetivo de assegurar a reserva mínima de 4 m³ no caso de falta de chuva.

Está previsto ainda o de ligamento automático da bomba de recalque caso a reserva de água atinja um nível crítico a fim de proteger o motor da bomba.

O sistema conta ainda com o dispositivo denominado "bocal separador" que exista a contaminação da água potável no ato da alimentação alternativa d reservatório além da lâmpada UV – bactericida.

10.6.1 - Caixa de Detenção 5.000 litros.

10.6.2 – Torneira de boia Ø3/4".

BURITICUPU/MA
Proc. 0412023 2023
Fls. 342
Rub.

10.6.3 – Botoeira de comando liga e desliga.

10.6.4 – Conjunto motor bomba.

10.7 - Extintores

Por se tratar de edificação menor que 750 2, a edificação está isenta da instalação de Hidrantes.

Serão instalados extintores portáteis, estes equipamentos serão posteriormente instalados e vistoriados com vistas à obtenção do Auto de Vistoria do Corpo de Bombeiros antes de sua ocupação.

Os extintores serão aprovados pela ABNT e INMETRO, possuirão a Marca de Conformidade, com acabamento externo em material cromado, latão, metal polido ou outros.

10.7.1 - Extintor manual de pó químico BC – 6 kg (20-C-C).

10.7.2 - Extintor manual de água pressurizada – 10 litros (2-A).

10.7.3 - Extintor manual de gás carbônico BC – 6 kg (5-B-C).

Instalação: os extintores portáteis deverão ser instalados em suportes apropriados, fixados nas paredes, a uma altura em relação ao piso entre 0,20 e 1,60 met os. Poderá ficar apoiado no solo se estiver sobre suporte adequado a altura entre 0,10 e 0,20 m do piso.

Nas proximidades de materiais elétricos deverá ser instalado xtintor de gás carbônico ou pó BC; para materiais sólidos em geral, deverá ser empregado o extintor de água.

Os extintores deverão periodicamente ser inspecionados e recarregados; a cada cinco anos, deverão ser ensaiados hidrostaticamente, segundo norma brasileira.

11.0 – LOUÇAS E METAIS

11.1 - Louças.

As peças deverão ser bem cozidas, desempenadas, sem deformações e fendas, duras, sonoras, resistentes e praticamente impermeáveis e de bom acabamento.

O esmalte deverá ser homogêneo, sem manchas, depressões, granulações ou fendilhamentos.

As louças deverão ser feitas de uma só peça, sem juntas e sem emendas, salvo a de união do aparelho ao pedestal, quando houver.

As louças sanitárias, e s us acessórios das marcas já especificadas deverão ser instaladas em rigorosa observância as indicações do projeto e as recomendações do fabricante.

A **CONTRATADA** deverá testar o perfeito funcionamento do conjunto montado, com a devida aprovação da **FISCALIZAÇÃO.**

As bacias sanitárias deverão ser dotadas de assento das marcas indicadas anteriormente.

As bancadas diversas com lavatórios de apoio da marca DECA, similar e equivalente, serão instaladas conforme projeto, e deverão ser providas de saia de 10 cm também em granito conforme detalhes de projeto.

As bancadas das Cozinhas e dos lavatórios deverão ser em placas de granito Cinza Andorinha, qualidade extra, polido em todas as faces aparentes, 20 mm de espessura, chumbadas 3 cm na alvenaria com argamassa 1:3 e ou com suportes em cantoneiras ou ferro "T" pintadas, sendo que todas as bancadas deverão ter espelhos/barrados de 15 cm de altura junt às alvenarias e ou revestimentos e chumbado à alvenaria 1 cm e sobra de 1 cm bizotada e com bordas bizotadas e molduras em toda extensão conforme detalhes de projeto.

11.1.1 – Vaso sanitário sifonad com caixa acoplada.

11.1.2 – Lavatório de louça branca com coluna.

11.1.3 – Mictório sifonado de louça branca.

11.1.4 – Vaso sanitário sifonad c/abertura frontal.

11.1.5 – Lavatório de louça para canto sem coluna.

11.1.6 – Tanque de louça branca com coluna.

11.1.7 – Cuba de embutir em louça branca.

11.2 - Metais

Os metais deverão ser d fabricação perfeita e cuidadoso acabamento. As peças não poderão apresentar defeitos de fundição ou usinagem. As peças móveis deverão ser perfeitamente adaptáveis às suas sedes, não sendo tolerados empenos, vazamentos e defeitos d polimento ou de acabamento.

A cromeação dos metais deverá ser perfeita, não sendo tolerado qualquer defeito na película de revestimento, especialmente falta de aderência com a superfície de base.

Todas as peças deverão ser examinadas antes do assentamento.

Os acessórios de ligação as redes de água serão rematados com canopla de acabamento cromado.

Tão logo sejam colocados, os materiais serão envoltos em papel e fita adesiva, a fim de protegê-las de respingos de tintas provenientes da pintura geral.

Todos os metais de aparelhos sanitários serão de metal cromado.

Os metais quando não especificados serão da linha prata C 0 Deca, similar e equivalente.

Todas as barras de apoio, serão em Aço INOX, e serão fixadas através de Parafusos cromados.

11.2.1 – Torneira de mesa para Lavatório –acionamento automático.

11.2.2 – Ducha higiênica automática.

11.2.3 – Barra de apoio reta – 1.1/2 x 800mm.

11.2.4 – Barra de proteção para lavatório de canto.

11.2.5 – Sifão em metal cromado.

11.2.6 – Torneira cromada para pia de cozinha.

11.2.7 – Chuveiro elétrico com resistência blindada.

11.2.8 – Cuba de aço inox simples 400x500x200mm.

11.2.9 – Torneira cromada para uso geral.

11.2.10 – Torneira cromada para tanque.

11.2.11 – Torneira cromada para mangueira.

11.2.12 – Cuba de aço inox dupla 400x700x140mm.

11.2.13 – Sifão flexível de PVC Ø3/4" x 1.1/2".

11.2.14 – Válvula de descarga para mictório.

11.2.15 – Granito cinza andorinha para bancadas de banheiros e cozinha.

11.2.16 – Válvula cromada 1" para lavatório com ladrão.

11.2.17 – Válvula cromada 3.1/2 x 1.1/2 para pia.

11.2.18 – Válvula cromada 1" para tanque.

11.3 – Acessórios

Serão instalados conforme indicação em projetos, p peleiras, porta papel higiênico e saboneteiras em material plástico ou metálico de primeira linha, fixados através de buchas.

11.3.1 – Dispenser toalheiro metálico para bobina.

11.3.2 – Dispenser papel higiênico para rolão.

11.3.3 – Saboneteira tipo dispenser para refil.

12.0 - INSTALAÇÕES ELÉTRICAS

AS QUANTIDADES ORÇADAS PARA INSTALAÇÕES ELÉTRICAS e ATERRAMENTO/SPDA ESTÃO ESTIMADAS E DEVERÃO SER RE-ORÇADOS APÓS O DESENVOLVIMENTO DOS ROJETOS ESPECÍFICOS.

Na execução da obra caberá à Contratada fornecer os materiais e/ou mão de obra de todas as ferramentas e equipamentos necessários à execução dos serviços, de acordo com as normas brasileiras ABNT – Associação Brasileira de Normas Técnicas, e outras normas aplicáveis seguindo fielmente as indicações e detalhes do projeto.

A execução das instalações elétricas deverá ser feita por profissionais devidamente habilitados e exclusivamente com materiais de primeira qualidade, de modo que sejam garantidas as melhores condições possíveis de utilização, eficiência e durabilidade.

12.1 – Entrada e Quadros

O fornecimento de energia elétrica será efetuado em média tensão, trifásico, através de rede primária da Concessionária local

A entrada de Energia, deverá ser desenvolvida conforme Padrão da concessionaria local.

Quadros de distribuição de circuitos, de embutir com barramento para as fases, barramento para o neutro isolado do quadro, barramento para o terra, placa de montagem, placa de identificação, completo.

Todos os quadros serão 220 V, 3 fases + terra + neutro, 60 Hz.

12.1.1 – Abrigo de Entrada de Energia.

12.2.2 – Quadro de distribuição.

12.2.3 – Disjuntores.

12.2 – Luminárias e Tomadas

A iluminação interna e externa deverá ser projetada através de circuitos bifásicos na tensão de 110/220 V. Prever instalação de iluminação de emergência através de blocos autônomos.

Todas as luminárias deverão ser se sobrepor, com lâmpadas fluorescentes econômicas, na área externa deverá ser previsto a instalação de postes e refletores com âmpadas vapor de sódio.

Iluminação Interna: 220 V, 2 fases + terra.

Todas os interruptores serão de primeira linha, conforme n rmas vigentes.

A distribuição de força deverá ser projetada em 127 V ou 220 V, obedecendo ao sistema geral de distribuição, conforme relatado em item anterior.

Tomadas para ligação, tipo plug, quando for para instalar equipamentos normalmente plugados, como tomadas de uso geral, equipamentos portáteis, etc. – 127 V (F+N+T).

Pontos para ligação direta, quando for para instalar equipamentos com alimentação direta no quadro de comando, através de conduites flexíveis, tais como máquinas de ar-condicionado, etc.

Tomadas de Serviço Monofásicas (Uso Geral): 127 v, dois polos + terra, 10 A.

As tomadas serão de 10 A ou 20 A (conforme indicado), 3 polos 2P+T e os interruptores bipolares para 10 A, com contatos de prata e teclas luminescentes.

Toda fiação será em cobre, tempera mole, isolação 0,6/1,0 KV para instalação subterrânea (NBR 7288) e isolação 450/750 V para instalação interna (NBR 6148). Deverão ser nas cores preta e vermelha (fases), azul (neutro) e verde (terra), nas bitolas indicadas no projeto.

Prever toda a infra estrutura, tubulação de entrada, tub lações de distribuição, passagem e ligação, para a instalação das redes de voz e dados das quai não fazem parte deste projeto os cabeamentos e fiações.

12.2.1 – Luminária tipo calha de sobrepor – completa.

12.2.2 – Luminária tipo spot para 1 lâmpada - completa.

12.2.3 – Luminária globo leitoso, tipo plafonier – completa.

12.2.4 - Interruptor de 1 tecla simples.

12.2.5 – Conjunto interruptor e tomada simples.

12.2.6 - Tomada 2P+T – 10A.

12.2.7 – Tomada 2P+T – 20A.

12.2.8 – Cigarra para campanhia.

12.2.9 – Ponto seco para telefone, lógica e tv.

12.2.10 – Instalação de para ráios sobre a caixa de água.

12.3 – Serviços Complementares

Deverá fazer das instalações elétricas, toda a rede e os equipamentos de iluminação de emergência. Com instalação de blocos autônomos com autonomi mínima de 1 hora, equipado com 2 lâmpadas de 11w e central de iluminação completa com autonomia de 1h para até 240w.

12.3.1 – Central de iluminação de emergência.

12.3.2 – Bloco autônomo de iluminação de emergência.

13.0 – PINTURA

Todas as superfícies a pintar deverão estar firmes, secas, limpas, sem poeira, gordura, sabão ou mofo, ferrugem, retocadas se necessário, e convenientemente preparadas para receber o tipo de pintura a elas destinadas.

A eliminação da poeira deverá ser completa, tomand -se precauções especiais contra o levantamento de pó durante os trabalhos, até que as tintas sequem inteiramente.

Para limpeza utilizar pano úmido ou estopa, e com thinner em caso de superfícies metálicas, retocadas e preparadas para o tipo de pintura a elas destinadas.

Após a aplicação, um reboco ou emboço será considerado curado, isto é, em condições de receber pintura após um período mínimo de 30 dias, sendo que o tempo ideal situa-se entre 45 e 90 dias.

Toda vez que uma superfície estiver lixada, esta será cuidadosamente limpa com uma escova e, depois, com um pano úmido para remover o pó, antes de aplicar a demão seguinte.

As pinturas serão executadas de cima para baixo e deverão ser evitados escorrimentos ou salpicos, que caso não puderem ser evitados deverão ser removidos enquanto a tinta estiver fresca, empregando-se o removedor adequado.

Deverão ser adotadas precauções especiais no sentido de evitar salpicaduras de tinta em superfície não destinada à pintura (revestimentos cerâmicos, vidro , pisos, ferragens, etc.), ou em outras superfícies com outro tipo de pintura ou concreto aparente.

Nas esquadrias em geral deverão ser protegidos com papel colante os vidros, espelhos, fechos, rosetas, puxadores, superfícies adjacentes com outro tipo de pintura, etc., antes do início dos serviços de pintura.

Na aplicação de cada tipo de pintura, todas as superfícies adjacentes deverão ser protegidas e empapeladas, para evitar respingos.

Cada demão de tinta só poderá ser aplicada quando a precedente estiver perfeitamente seca, convindo observar um intervalo mínimo de 24 horas entre demãos sucessivas, ou conforme recomendações do fabricante para cada tipo de tinta. Igual cuidado haverá entre uma demão de tinta e a massa, convindo observar um i tervalo de 24 horas após cada demão de massa, ou e acordo com recomendações do fabricante.

Só serão aplicadas tintas de primeira linha de fabricação. Se as cores não estiverem definidas no projeto, cabe a **FISCALIZAÇÃO** decidir sobre as mesmas. Dev rão ser usadas de um modo geral as cores e tonalidades já preparadas de fábrica, e as embalagens deverão ser originais, fechadas, lacradas de fábrica.

Para todos os tipos de pintura indicados a seguir, exceto se houverem recomendações particulares em contrário ou do fabricante, serão aplicadas tintas de base, selador ou fundo próprio em 1 ou 2 demãos, ou tantas quanto necessárias para obter-se a perfeita cobertura da superfícies e completa uniformização de tons e texturas.

Toda a superfície pintada deverá apresentar, depois de pronta uniformidade quanto à cor, textura, tonalidade e brilho (fosco, semi-fosco, e brilhante).

No emprego de tintas já preparadas serão obedecidas as instruções dos fabricantes, sendo vedada adição de qualquer produto estranho às especificações das mesmas e às recomendações dos fabricantes.

A pintura com esmalte sintético em esquadrias metálicas, tubulações aparentes, etc. será executada sobre base anticorrosiva do tipo especificado para cada material.

O reboco não poderá conter umidade interna, proveniente de má cura, tubulações furadas, infiltrações por superfícies adjacentes não protegidas, etc.

O reboco em desagregação deverá ser removido e aplicado novo reboco.

Manchas de gordura deverão ser eliminadas com uma solução de detergente e água, bem como mofos com uma solução de cândida e água, enxaguar e deixar secar.

Os solventes a serem utilizados deverão ser: Thinner das marcas Brasthinner ou Thinner Paulista, aguarrás das marcas Brasraz ou Audiraz, ou os solventes específicos recomendados pelas fabricantes das tintas abaixo indicadas.

Superfícies ásperas deverão ser lixadas para obter bom acabamento.

Nos locais onde houve o branqueamento da superfície, deverá ser removida a pintura antiga, e efetuada nova pintura.

Para repintura, se o local a repintar estiver em bom estado, escovar a superfície inteira e depois pintar normalmente com uma ou mais demãos até uniformizar a textura.

Se a pintura existente estiver brilhante, lixar a superfície inteira até eliminar o brilho, remover o pó com pano úmido e após a secagem da superfície aplicar uma ou mais demãos de acabamento até atingir estado de nova.

Deverão ser retiradas e lixadas antes de qualquer tipo de pintura as rebarbas de solda, de galvanização, etc.

13.1 – Parede Interna

13.1.1 – Pintura Epóxi

Todas as paredes internas em alvenarias, receberão fundo epóxi e pintura epóxi conforme cores indicadas no projeto arquitetônico ou consultar a **FISCALIZAÇÃO**.

Utilizar Tinta epóxi, resistente a lavagem, alcalinidade, ma esia e intempéries.

O produto deverá ser apresentado para uso, bastando ser dissolvido antes da aplicação. Após a diluição da tinta, a mesma deverá apresentar-se perfeitamente homogênea.

Inicialmente proceder a limpeza conforme descrição anterior.

Efetuar a lixação do reboco com lixa para reboco grana 80, 60 ou 30, conforme o caso, para eliminar partes soltas e grãos salientes.

Os buracos de maior porte devem ser preenchidos inicialm nte com massa para reboco.

Pequenas rachaduras e furos devem ser estucados com massa correspondent à tinta a ser aplicada.

Partes soltas ou crostas de qualquer espécie devem ser eliminadas com espátula.

Aplicar uma demão de fundo preparador epóxi, aguardar o intervalo necessário segundo recomendações do fabricante e efetuar a pintura final de acabamento com tinta 100% epóxi nas cores e tipos indicados no projeto arquitetônico, em duas ou mais demãos bem ralas para que o acabamento seja liso e não do tipo casca de laranja, as demãos serão aplicadas em número suficient para atingir o acabamento e cobertura perfeitos.

BURITICUPU/MA
Proc. 07/1001/2023
Fls. 1120
Rub.

13.2 – Paredes Externas

13.2.1 – Fundo Selador Texturizado

13.2.2 – Pintura Látex Acrílica

As paredes externas em alvenaria revestida, indicadas em projetos, receberão pintura tipo Textura ou Grafiato e pintura látex acrílica conforme cores indicadas no projeto ou consultar a **FISCALIZAÇÃO**.

Utilizar Tinta látex à base de resinas acrílicas, resistente a lavagem, alcalinidade, maresia e intempéries.

O produto deverá ser apresentado para uso, bastando ser dissolvido antes da aplicação, sendo que para sua diluição quando necessária, deverá ser feita com água pura.

Após a diluição da tinta, a mesma deverá apresentar-se perfeitamente homogênea.

Efetuar a lixação do reboco com lixa para reboco grana 80, 60 ou 30, conforme o caso, para eliminar partes soltas e grãos salientes.

Os buracos de maior porte devem ser preenchidos inicialm nte com massa para reboco.

Pequenas rachaduras e furos devem ser estucados com massa correspondent à tinta a ser aplicada, ou seja: massa acrílica ref.: Coral Plus, Metalatéx ,Suvinil, similar e equivalent .

Partes soltas ou crostas de qualquer espécie devem ser eliminadas com espátula.

Após a preparação já descrita proceder a aplicação de 02 demãos de selador acrílico ref.: Coral Plus, Metalatéx ou Suvinil, similar e equivalente diluído e observando-se o intervalo de secagem recomendados pela fabricante.

Sobre o fundo selador aplicar uma demão de textura acrílica ref.: Coral Plus, Metalatéx ,Suvinil, similar e equivalente em rolo especial para textura e aplicar 02 ou mais demãos de tinta 100% acrílica até atingir acabamento e cobertura perfeitos.

13.3 – Forro

15.3.2 – Emassamento

15.3.3 – Pintura Látex PVA

Todas as tetos internos, receberão massa corrida PVA e pintura látex PVA conforme cores indicadas no projeto arquitetônico ou consultar a **FISCALIZAÇÃO**.

O produto deverá ser apresentado pronto para uso, bastando ser dissolvido antes da aplicação, sendo que sua diluição, quando necessária, deverá ser feita com água pura.

Após a diluição da tinta, a mesma deverá apresentar-se perfeitamente homogênea.

Inicialmente proceder a limpeza conforme descrição anterior.

Efetuar a lixação do gesso com lixa para gesso 80, 60, ou 30 conforme o caso, para eliminar partes soltas e grãos salientes.

Pequenas rachaduras e furos devem ser estucados com massa corrida PVA ref.: Coral, Suvinil ou Eucatex, similar e equivalente para superfícies internas.

Após a preparação já descrita, aplicar massa corrida PVA ref.: Coral ou Su inil, similar e equivalente em camadas finas, em duas ou três demãos conforme necessidade, sendo que cada camada depois de seca deverá ser lixada e o pó removido com pano úmido, antes da aplicação da camada seguinte.

Aplicar uma demão de selador PVA incolor ref.: Coral o Suvinil, similar e equivalente, bem diluído, aguardar a secagem e efetuar a pintura final de acabamento com tinta PVA ref.: Cora látex ou Suvinil, similar e equivalente nas cores indicadas acima em duas ou três demãos até atingir o acabamento perfeito.

13.4 – Esquadrias

13.4.1 – Pintura esmalte – sobre esquadrias de ferro.

13.4.2 – Pintura esmalte – sobre tabeiras de madeira.

13.4.3 – Pintura esmalte – sobre portas de madeira.

Nas esquadrias de ferro, prever antes da pintura, o lixamento e aplicação de fundo tipo zarcão.

Nas esquadrias de madeira e similares indicados nos projetos deve-se proceder da seguinte forma:

Lixar a superfície da madeira até ficar lisa e polida com lixas média e fina 80, 100, 220, e 280, dependendo do estado da madeira.

BURITICUPU-MA
Proc. 021/2001 2023
Fls. 102
Rub.

As superfícies deverão estar isentas de umidade, pó, gorduras, óleos, etc. Os nós ou veios resinosos deverão ser primeiramente selados com verniz Knotting.

Após o preparo da superfície o passo seguinte é selar o substrato, que deve ser feito com tinta de fundo, ou seja, Fundo a Óleo para Madeira ref.: Sherwin Williams ou Coral, ref.: Coral Plus, Metalatéx ,Suvinil, similar e equivalente indicada para preparação de superfícies de madeira em exteriores e interiores, diluindo-se até 20% com Redutor 670 para aplicação com pistola convencional. Aguardar a secagem e efetuar o lixamento com lixa fina grana 280, 320 ou 400.

Após o lixamento proceder a limpeza com pano seco e aplicar massa a óleo para madeira, a base de resina alquídica longa em óleo, empregada para corrigir imperfeições em superfícies de madeira, com diluição de 5% de redutor 670 se desejar facilitar a aplicação. Após a secagem, lixar novamente, eliminar o pó e aplicar o acabamento a óleo ou sin ético, em duas ou mais demãos até atingir acabamento perfeito, sendo a primeira demão com diluição de até 15%, e a segunda e/ou terceira demãos com diluição de 10% de redutor 670, sendo vedado o uso de corantes.

Pintar com umidade relativa do ar inferior a 85%, temperatura superior a 10°C e inferior à 40°C. Mexer bem a tinta de acabamento antes e durante a aplicação, com uma ripa ou es átula limpa.

Nas pinturas internas manter o ambiente ventilado, a fim de facilitar a secagem.

14.0 – MURO DE DIVISA

Está sendo previsto a execução de muro de divisa em to o o perímetro do terreno, conforme projeto básico de arquitetura.

Todo muro será executado em blocos de Concreto 14x19x39cm, tipo vedação, apoiados sobre blocos e vigas baldrames.

Todo o muro será aparente com pintura látex acrílica sobre fundo selador somente na parte interna. Está prevista a instalação de Peitoril de granito sobre o muro, com pingadeiras.

14.1 – Estacas Escavadas

Conforme especificações item 2.1

14.2 – Vigas Baldrames

Conforme especificações item 2.2

14.3 – Alvenarias e Revestimentos

Conforme especificações itens 5./0 e 13.0

BURITICUPU-MA
Proc. 07/2007
Fls. 103
2023
Rub.

15.0 - SERVIÇOS COMPLEMENTARES

15.1 – Paisagismo

15.1.1 – Grama Batatais

Todos os jardins receberão plantio de grama em placas. Prever a retirada de todo resto de material proveniente da obra, adubação e plantio de gramas do tipo batatais em placas.

15.1.2 – Plantio de mudas

Nos jardins internos e da fachada está previsto o plantio e mudas de Palmeiras tipo pupunha com altura entre 1,50m e 2,00m.

15.2 - Remoção do Canteiro de Obras.

15.2.1 – Desmobilização de Obra

Terminada a obra, a **CONTRATADA** deverá providenciar a retirada das instalações do canteiro de obras e serviços, tais como tapumes, postes, placas e promover a limpeza geral das obras e serviços, e de seus complementos.

15.3 - Limpeza Final.

15.3.1 – Limpeza final da obra

Deverão ser previamente retirados todos os detritos e restos de materiais de todas as partes da obra e de seus complementos, que serão removidos para o bota fora apropriado.

Em seguida será feita uma varredura geral da obra e de seus complementos com o emprego de serragem molhada, para evitar formação de poeira, começando-se pelos andares ou níveis superiores.

Posteriormente será feita uma limpeza prévia de todos os isos, paredes, tetos, portas, janelas e vidros, divisórias, etc., com flanela umedecida ligeiramente em solução de sabão neutro e flanela seca, limpa, para retirada de toda poeira.

Far-se-á após, a lavagem e limpeza com retirada de manchas, respingos e sujei as da seguinte maneira:

Soleiras de granito:

BURITICUPU-MA
Proc. 07/2001 2023
Fls.
Rub

Utilizar água, sabão neutro e flanela seca limpa, para a retirada de respingos, utilizar espátula de plástico.

Paredes Pintadas, Vidros, divisórias:

Utilizar esponja embebida de solução de sabão neutro, em seguida flanela em água pura e depois flanela seca.

Pisos em cerâmica:

Limpeza conforme orientação dos fabricantes/executantes.

Após a impermeabilização utilizar produtos de limpeza e ceras recomendados pelos respectivos fabricantes dos produtos.

Não deverão ser usadas espátulas de metal na limpeza da obra, para se evitar arranhões.

EM HIPÓTESE ALGUMA SERÁ PERMITIDO A UTILIZAÇÃO DE ÁCIDO MURIÁTICO OU QUALQUER OUTRO TIPO DE ÁCIDO EM QUALQUER TIPO DE LIMPEZA, EXCETO NOS CASOS CITADOS ESPECÍFICAMENTE NESTE MEMORIAL.

PREFEITURA DE
BURITICUPU
CIDADE DE UM POVO FORTE E CORAJOSO

BURITICUPU-MA
Proc. 041001 2023
Fls. 1106
Rub.

ESTADO DO MARANHÃO
PREFEITURA MUNICIPAL DE BURITICUPU/MA
RUA SÃO RAIMUNDO, Nº 01, CEP:65.393-000 – CENTRO – BURITICUPU/MA
CNPJ Nº 01.612.525/0001-40

PROFISSIONAL RESPONSÁVEL

Raimara Teixeira Ramos
Arquiteta e Urbanista
CAU nº A245407-6

RAIMARA TEIXEIRA RAMOS
ARQUITETA E URBANISTA
CAU-MA:A245407-6

Ruan Guimarães Alves
Engenheiro Civil
CREA - MA 111883129-2

RUAN GUIMARAES ALVES
ENGENHEIRO CIVIL
CREA-MA:111883129-2

BURITICUPU-MA
Proc. 011901 2023
Fls. 106
Rub.

PREFEITURA MUNICIPAL DE BURITICUPU/MA
RUA SÃO RAIMUNDO, Nº 01, CEP:65.393-000 – CENTRO – BURITICUPU/MA
CNPJ Nº 01.612.525/0001-40

CAPS INFATIL - TABELA DE ÁREAS

AMBIENTE	**PROJETO R00**
ESPAÇO DE ACOLHIMENTO	32,78
SALA DE ATENDIMENTO INDIVIDUALIZADO 01	9,00
SALA DE ATENDIMENTO INDIVIDUALIZADO 02	9,00
SALA DE ATENDIMENTO INDIVIDUALIZADO 03	10,35
SALA DE ATIVIDADES COLETIVAS 01	22,71
SALA DE ATIVIDADES COLETIVAS 02	22,71
BANHEIRO ADAPTADO (P.N.E.) MASCULINO PÚBLICO	10,80
BANHEIRO ADAPTADO (P.N.E.) FEMININO PÚBLICO	10,80
ESPAÇO DE CONVIVÊNCIA INTERNO	57,84
SALA DE MEDICAÇÃO	6,00
POSTO DE ENFERMAGEM	6,00
FARMÁCIA	7,50
QUARTO COLETIVO COM ACOMODAÇÕES INDIVIDUAIS	15,96
I.S.	3,24
SALA ADMINISTRATIVA	12,00
SALA DE REUNIÃO	16,05
ALMOXARIFADO	3,90
ARQUIVO	5,25
REFEITÓRIO	49,88
COZINHA	34,15
BANHEIRO COM VESTIÁRIO PARA FUNCIONÁRIOS MASCULINO	10,05
BANHEIRO COM VESTIÁRIO PARA FUNCIONÁRIOS FEMININO	10,05
D.M.L.	2,40
SALA DE UTILIDADES	4,35
ÁREA DE SERVIÇOS	4,37
ALVENARIAS E CIRCULAÇÕES	149,95
ÁREA TOTAL INTERNA	**527,09**
ÁREA EXTERNA DE CONVIVÊNCIA	58,90
ÁREA EXTERNA PARA EMBARQUE E DESEMBARQUE DE AMBULÂNCIA	19,12
ABRIGO EXTERNO DE RESÍDUOS SÓLIDOS	2,01
ABRIGO G.L.P.	1,04
ÁREA TOTAL EXTERNA	**81,07**
ÁREA TOTAL DE CONSTRUÇÃO	**608,16**

PREFEITURA DE BURITICUPU
CIDADE DE UM POVO FORTE E CORAJOSO

Obra
CENTRO DE ATENÇÃO PSICOSSOCIAL - I, II, AD E I

Bancos
SINAPI - 10/2023 - Maranhão
SBC - 11/2023 - Maranhão
SICRO3 - 07/2023 - Maranhão
SICRO2 - 11/2016 -

B.D.I.
20,0%

Encargos	ÁREA:
Não Desonerado: 118,32%	608,12 m²

Orçamento Sintético

Item	Código	Banco	Descrição	Und	Quant.	Valor Unit	Valor Unit com BDI	Total	Peso (%)
1			**Serviços Preliminares**					**110.271,57**	**4,88 %**
1.1			**Movimento de Terra**					**1.943,23**	**0,09 %**
1.1.1	73672	SINAPI	DESMATAMENTO E LIMPEZA MECANIZADA DE TERRENO COM ARVORES ATE Ø 15CM, UTILIZANDO TRATOR DE ESTEIRAS	m²	1395	0,51	0,61	850,95	0,04 %
1.1.2	74010/001	SINAPI	CARGA E DESCARGA MECANICA DE SOLO UTILIZANDO CAMINHAO BASCULANTE 6,0M3/16T E PA CARREGADEIRA SOBRE PNEUS 128 HP, CAPACIDADE DA CAÇAMBA 1,7 A 2,8 M3, PESO OPERACIONAL 11632 KG	m³	418,5	2,18	2,61	1.092,28	0,05 %
1.2			**Serviços Iniciais**					**57.850,58**	**2,56 %**
1.2.1	74220/001	SINAPI	TAPUME DE CHAPA DE MADEIRA COMPENSADA, E= 6MM, COM PINTURA A CAL E REAPROVEITAMENTO DE 2X	m²	90	76,87	92,24	8.301,60	0,37 %
1.2.2	74209/001	SINAPI	PLACA DE OBRA EM CHAPA DE ACO GALVANIZADO	m²	10	375,14	450,16	4.501,60	0,20 %
1.2.3	73805/001	SINAPI	BARRACAO DE OBRA PARA ALOJAMENTO/ESCRITORIO, PISO EM PINHO 3A, PAREDES EM COMPENSADO 10MM, COBERTURA EM TELHA FIBROCIMENTO 6MM, INCLUSO INSTALACOES ELETRICAS E ESQUADRIAS. REAPROVEITADO 5 VEZES	m²	45	521,94	626,32	28.184,40	1,25 %
1.2.4	73992/001	SINAPI	LOCACAO CONVENCIONAL DE OBRA, ATRAVÉS DE GABARITO DE TABUAS CORRIDAS PONTALETADAS A CADA 1,50M, SEM REAPROVEITAMENTO	m²	741,23	18,96	22,75	16.862,98	0,75 %
1.3			**Projetos Complementares**					**50.477,76**	**2,23 %**
1.3.1	000038	SBC	PROJETO EXECUTIVO ESTRUTURAL	m²	741,23	20,00	24,00	17.789,52	0,79 %
1.3.2	000062	SBC	PROJETO DE INSTALACAO ELETRICA EDIFICACAO	m²	741,23	17,00	20,40	15.121,09	0,67 %
1.3.3	000064	SBC	PROJETO ""AS BUILT"" DE INSTALACOES HIDRAULICAS	m²	741,23	7,25	8,70	6.448,70	0,29 %
1.3.4	000103	SBC	PROJETO DE ARQUITETURA	m²	741,23	12,50	15,00	11.118,45	0,49 %
2			**Fundações**					**226.787,68**	**10,04 %**
2.1			**Estacas Escavadas**					**55.806,59**	**2,47 %**
2.1.1	12.05.020	CPOS/CDHU	Estaca escavada mecanicamente, diâmetro de 25 cm até 20 t	M	855	53,91	64,69	55.309,95	2,45 %

BURITICUPU-MA
Proc. 2023
Fls.
Rub

2.1.2	02.50.001	FDE	DEMOLIÇÃO DE CONCRETO SIMPLES (MANUAL)	m³	1,85	169,40	203,28	376,06	0,02 %
2.1.3	74010/001	SINAPI	CARGA E DESCARGA MECANICA DE SOLO UTILIZANDO CAMINHAO BASCULANTE 6,0M3/16T E PA CARREGADEIRA SOBRE PNEUS 128 HP, CAPACIDADE DA CAÇAMBA 1,7 A 2,8 M3, PESO OPERACIONAL 11632 KG	m³	46,2	2,18	2,61	120,58	0,01 %
2.2			**Blocos e Vigas Baldrames**					**170.981,09**	**7,57 %**
2.2.1	79517/001	SINAPI	ESCAVACAO MANUAL EM SOLO-PROF. ATE 1,50 M	m³	262,62	38,60	46,32	12.164,55	0,54 %
2.2.2	5622	SINAPI	REGULARIZACAO E COMPACTACAO MANUAL DE TERRENO COM SOQUETE	m²	303,31	6,36	7,63	2.314,25	0,10 %
2.2.3	74048/007	SINAPI	LASTRO DE CONCRETO, E=3CM, PREPARO MECÂNICO, INCLUSOS ADITIVO IMPERMEABILIZANTE, LANÇAMENTO E ADENSAMENTO	m²	15,17	29,85	35,82	543,38	0,02 %
2.2.4	103796	SINAPI	FABRICAÇÃO, MONTAGEM E DESMONTAGEM DE FÔRMA PARA BACIA DE DISSIPAÇÃO, EM MADEIRA SERRADA, E = 25 MM, 2 UTILIZAÇÕES. AF_08/2022	m²	336,78	73,89	88,66	29.858,91	1,32 %
2.2.5	74254/002	SINAPI	ARMACAO ACO CA-50, DIAM. 6,3 (1/4) À 12,5MM(1/2) -FORNECIMENTO/ CORTE(PERDA DE 10%) / DOBRA / COLOCAÇÃO.	KG	3399,8	13,80	16,56	56.300,68	2,49 %
2.2.6	74138/003	SINAPI	CONCRETO USINADO BOMBEADO FCK=25MPA, INCLUSIVE LANCAMENTO E ADENSAMENTO	m³	36,06	661,00	793,20	28.602,79	1,27 %
2.2.7	73964/001	SINAPI	REATERRO DE VALA/CAVA COMPACTADA A MACO EM CAMADAS DE 20CM (EM BECOS DE ATÉ 2,50M DE LARGURA EM FAVELAS)	m³	211,43	57,90	69,48	14.690,15	0,65 %
2.2.8	74010/001	SINAPI	CARGA E DESCARGA MECANICA DE SOLO UTILIZANDO CAMINHAO BASCULANTE 6,0M3/16T E PA CARREGADEIRA SOBRE PNEUS 128 HP, CAPACIDADE DA CAÇAMBA 1,7 A 2,8 M3, PESO OPERACIONAL 11632 KG	m³	51,22	2,18	2,61	133,68	0,01 %
2.2.9	C4592	SEINFRA	ALVENARIA DE EMBASAMENTO EM TIJOLO CERÂMICO FURADO C/ ARGAMASSA CIMENTO E AREIA 1:4	m³	31,03	708,26	849,91	26.372,70	1,17 %
3			**Superestrutura**					**263.021,98**	**11,64 %**
3.1			**Pilares e Vigas**					**130.669,82**	**5,78 %**
3.1.1	84215	SINAPI	FORMA PARA ESTRUTURAS DE CONCRETO (PILAR, VIGA E LAJE) EM CHAPA DE MADEIRA COMPENSADA RESINADA, DE 1,10 X 2,20, ESPESSURA = 12 MM, 03 UTILIZACOES. (FABRICACAO, MONTAGEM E DESMONTAGEM)	m²	604,76	67,91	81,49	49.281,89	2,18 %
3.1.2	74254/002	SINAPI	ARMACAO ACO CA-50, DIAM. 6,3 (1/4) À 12,5MM(1/2) -FORNECIMENTO/ CORTE(PERDA DE 10%) / DOBRA / COLOCAÇÃO.	KG	3512,74	13,80	16,56	58.170,97	2,57 %
3.1.3	74138/003	SINAPI	CONCRETO USINADO BOMBEADO FCK=25MPA, INCLUSIVE LANCAMENTO E ADENSAMENTO	m³	29,27	661,00	793,20	23.216,96	1,03 %
3.2			**Laje pré-moldada**					**132.352,16**	**5,86 %**

BURITICUPU-MA
Proc. 07/2023
Fls.
Rub.

3.2.1	74141/001	SINAPI	LAJE PRE-MOLD BETA 11 P/1KN/M2 VAOS 4,40M/INCL VIGOTAS TIJOLOS ARMADURA NEGATIVA CAPEAMENTO 3CM CONCRETO 20MPA ESCORAMENTO MATERIAL E MAO DE OBRA.	m²	722,08	141,82	170,18	122.883,57	5,44 %
3.2.2	73994/001	SINAPI	ARMACAO EM TELA DE ACO SOLDADA NERVURADA Q-138, ACO CA-60, 4,2MM, MALHA 10X10CM	KG	1068,69	7,39	8,86	9.468,59	0,42 %
4			**Coberturas**					**160.575,72**	**7,11 %**
4.1			**Estrutura Metálica**					**98.483,20**	**4,27 %**
4.1.1	150204	AGETOP CIVIL	ESTRUTURA METÁLICA CONVENCIONAL EM AÇO DO TIPO MR-250 / ASTM A36 COM FUNDO ANTICORROSIVO	Kg	4086,54	15,51	18,61	76.050,50	3,37 %
4.1.2	03.04.030	FDE	DESMONTAGEM DE ESTRUTURA METALICA	KG	4086,54	4,17	5,00	20.432,70	0,90 %
4.2			**Coberturas**					**64.092,52**	**2,84 %**
4.2.1	73938/003	SINAPI	COBERTURA EM TELHA CERAMICA TIPO FRANCESA OU MARSELHA, EXCLUINDO MADEIRAMENTO	m²	681,09	49,52	59,42	40.470,36	1,79 %
4.2.2	72107	SINAPI	RUFO EM CHAPA DE ACO GALVANIZADO NUMERO 24, DESENVOLVIMENTO DE 25CM	M	287,75	33,58	40,29	11.593,44	0,51 %
4.2.3	73938/007	SINAPI	EMBOCAMENTO DE ULTIMA FIADA DE TELHA PLAN, COLONIAL OU PAULISTA, COM ARGAMASSA TRACO 1:2:8 (CIMENTO, CAL E AREIA)	M	112,65	14,54	17,44	1.964,61	0,09 %
4.2.4	84093	SINAPI	TABEIRA DE MADEIRA LEI, 1A QUALIDADE, 2,5X30,0CM PARA BEIRAL DE TELHADO	M	175,15	47,89	57,46	10.064,11	0,45 %
5			**Alvenaria e Divisórias**					**122.683,44**	**5,43 %**
5.1	C0073	SEINFRA	ALVENARIA DE TIJOLO CERÂMICO FURADO (9x19x19)cm C/ARGAMASSA MISTA DE CAL HIDRATADA ESP.=10cm (1:2:8)	m²	971,42	67,68	81,21	78.889,01	3,49 %
5.2	04.01.058	FDE	VERGA/CINTA EM BLOCO DE CONCRETO CANALETA - 14 CM	M	160,12	37,06	44,47	7.120,53	0,32 %
5.3	74229/001	SINAPI	DIVISORIA EM MARMORE BRANCO POLIDO, ESPESSURA 3 CM, ASSENTADO COM ARGAMASSA TRACO 1:4 (CIMENTO E AREIA), ARREMATE COM CIMENTO BRANCO, EXCLUSIVE FERRAGENS	m²	28,98	1.054,58	1.265,49	36.673,90	1,62 %
6			**Impermeabilizações**					**74.393,64**	**3,29 %**
6.1			**Baldrames e Embasamentos**					**29.338,91**	**1,30 %**
6.1.1	5968	SINAPI	IMPERMEABILIZACAO DE SUPERFICIE COM ARGAMASSA DE CIMENTO E AREIA (MEDIA), TRACO 1:3, COM ADITIVO IMPERMEABILIZANTE, E=2CM.	m²	406,3	48,41	58,09	23.601,96	1,04 %
6.1.2	74106/001	SINAPI	IMPERMEABILIZACAO DE ESTRUTURAS ENTERRADAS, COM TINTA ASFALTICA, DUAS DEMAOS.	m²	406,3	11,77	14,12	5.736,95	0,25 %
6.2			**Áreas molhadas**					**6.253,36**	**0,28 %**
6.2.1	121101	AGETOP CIVIL	IMPERMEABILIZAÇÃO MURO DE ARRIMO COM 4 DEMÃOS DE EMULSÃO ASFÁLTICA	m²	274,03	19,02	22,82	6.253,36	0,28 %
6.3			**Muros de Arrimos/Jardim**					**6.248,85**	**0,28 %**

BURITICUPU-MA
Proc.
Fls.
Rubr.
2023

6.3.1	87621	SINAPI	CONTRAPISO EM ARGAMASSA TRAÇO 1:4 (CIMENTO E AREIA), PREPARO MECÂNICO COM MISTURADOR 300 KG, APLICADO EM ÁREAS SECAS MENORES QUE 10M2 SOBRE LAJE, ADERIDO, ESPESSURA 2CM, ACABAMENTO NÃO REFORÇADO. AF_06/2014	m²	35,1	33,86	40,63	1.426,11	0,06 %
6.3.2	73753/001	SINAPI	IMPERMEABILIZACAO DE SUPERFICIE COM MANTA ASFALTICA PROTEGIDA COM FILME DE ALUMINIO GOFRADO (DE ESPESSURA 0,8MM), INCLUSA APLICACAO DE EMULSAO ASFALTICA, E=3MM.	m²	35,1	114,50	137,40	4.822,74	0,21 %
6.4			**Lajes Aparentes**					**32.552,52**	**1,44 %**
6.4.1	87621	SINAPI	CONTRAPISO EM ARGAMASSA TRAÇO 1:4 (CIMENTO E AREIA), PREPARO MECÂNICO COM MISTURADOR 300 KG, APLICADO EM ÁREAS SECAS MENORES QUE 10M2 SOBRE LAJE, ADERIDO, ESPESSURA 2CM, ACABAMENTO NÃO REFORÇADO. AF_06/2014	m²	148,73	33,86	40,63	6.042,89	0,27 %
6.4.2	73753/001	SINAPI	IMPERMEABILIZACAO DE SUPERFICIE COM MANTA ASFALTICA PROTEGIDA COM FILME DE ALUMINIO GOFRADO (DE ESPESSURA 0,8MM), INCLUSA APLICACAO DE EMULSAO ASFALTICA, E=3MM.	m²	148,73	114,50	137,40	20.435,50	0,90 %
6.4.3	83754	SINAPI	PROTECAO MECANICA DE SUPERFICIE COM ARGAMASSA DE CIMENTO E AREIA, TRACO 1:6, E=2 CM	m²	148,73	34,04	40,84	6.074,13	0,27 %
7			**Revestimento**					**179.225,80**	**7,93 %**
7.1			**Revestimento Interno**					**127.983,38**	**5,66 %**
7.1.1	87889	SINAPI	CHAPISCO APLICADO EM ALVENARIA (SEM PRESENÇA DE VÃOS) E ESTRUTURAS DE CONCRETO DE FACHADA, COM ROLO PARA TEXTURA ACRÍLICA. ARGAMASSA TRAÇO 1:4 E EMULSÃO POLIMÉRICA (ADESIVO) COM PREPARO EM BETONEIRA 400L. AF_10/2022	m²	1717,37	6,94	8,32	14.288,51	0,63 %
7.1.2	87546	SINAPI	EMBOÇO, PARA RECEBIMENTO DE CERÂMICA, EM ARGAMASSA TRAÇO 1:2:8, PREPARO MANUAL, APLICADO MANUALMENTE EM FACES INTERNAS DE PAREDES, PARA AMBIENTE COM ÁREA MENOR QUE 5M2, ESPESSURA DE 10MM, COM EXECUÇÃO DE TALISCAS. AF_06/2014	m²	454,51	28,49	34,18	15.535,15	0,69 %
7.1.3	87547	SINAPI	MASSA ÚNICA, PARA RECEBIMENTO DE PINTURA, EM ARGAMASSA TRAÇO 1:2:8, PREPARO MECÂNICO COM BETONEIRA 400L, APLICADA MANUALMENTE EM FACES INTERNAS DE PAREDES, ESPESSURA DE 10MM, COM EXECUÇÃO DE TALISCAS. AF_06/2014	m²	1262,86	22,52	27,02	34.122,47	1,51 %
7.1.4	87273	SINAPI	REVESTIMENTO CERÂMICO PARA PAREDES INTERNAS COM PLACAS TIPO ESMALTADA EXTRA DE DIMENSÕES 33X45 CM APLICADAS NA ALTURA INTEIRA DAS PAREDES. AF_02/2023_PE	m²	454,51	74,24	89,08	40.487,75	1,79 %
7.1.5	73908/002	SINAPI	CANTONEIRA DE ALUMINIO 1"X1", PARA PROTECAO DE QUINA DE PAREDE	M	15	42,95	51,54	773,10	0,03 %

BURITICUPU-MA
Proc.
Fls.
Rub.
2023

7.1.6	84089	SINAPI	PEITORIL EM MARMORE BRANCO, LARGURA DE 25CM, ASSENTADO COM ARGAMASSA TRACO 1:3 (CIMENTO E AREIA MEDIA), PREPARO MANUAL DA ARGAMASSA	M	81,05	233,98	280,77	22.756,40	1,01 %
7.2			**Revestimento Externo**					**51.262,42**	**2,27 %**
7.2.1	87889	SINAPI	CHAPISCO APLICADO EM ALVENARIA (SEM PRESENÇA DE VÃOS) E ESTRUTURAS DE CONCRETO DE FACHADA, COM ROLO PARA TEXTURA ACRÍLICA. ARGAMASSA TRAÇO 1:4 E EMULSÃO POLIMÉRICA (ADESIVO) COM PREPARO EM BETONEIRA 400L. AF_10/2022	m²	614,53	6,94	8,32	5.112,88	0,23 %
7.2.2	87546	SINAPI	EMBOÇO, PARA RECEBIMENTO DE CERÂMICA, EM ARGAMASSA TRAÇO 1:2:8, PREPARO MANUAL, APLICADO MANUALMENTE EM FACES INTERNAS DE PAREDES, PARA AMBIENTE COM ÁREA MENOR QUE 5M2, ESPESSURA DE 10MM, COM EXECUÇÃO DE TALISCAS. AF_06/2014	m²	178,39	28,49	34,18	6.097,37	0,27 %
7.2.3	87547	SINAPI	MASSA ÚNICA, PARA RECEBIMENTO DE PINTURA, EM ARGAMASSA TRAÇO 1:2:8, PREPARO MECÂNICO COM BETONEIRA 400L, APLICADA MANUALMENTE EM FACES INTERNAS DE PAREDES, ESPESSURA DE 10MM, COM EXECUÇÃO DE TALISCAS. AF_06/2014	m²	436,14	22,52	27,02	11.784,50	0,52 %
7.2.4	C4431	SEINFRA	CERÂMICA ESMALTADA C/ ARG. CIMENTO E AREIA ATÉ 10x10cm (100 cm²) - DECORATIVA P/ PAREDE	m²	178,39	132,05	158,46	28.267,67	1,25 %
8			**Pisos**					**147.595,17**	**6,53 %**
8.1			**Piso em concreto armado**					**28.957,99**	**1,28 %**
8.1.1	72183	SINAPI	PISO EM CONCRETO 20MPA PREPARO MECANICO, ESPESSURA 7 CM, COM ARMACAO EM TELA SOLDADA	m²	232,8	103,66	124,39	28.957,99	1,28 %
8.2			**Pisos Internos**					**77.209,60**	**3,42 %**
8.2.1	100577	SINAPI	REGULARIZAÇÃO E COMPACTAÇÃO DE SUBLEITO DE SOLO PREDOMINANTEMENTE ARENOSO. AF_11/2019	m²	574,42	1,17	1,40	804,18	0,04 %
8.2.2	73907/003	SINAPI	LASTRO DE CONCRETO, E=5CM, PREPARO MECÂNICO, INCLUSOS LANÇAMENTO E ADENSAMENTO	m²	574,42	40,14	48,16	27.664,06	1,22 %
8.2.3	87247	SINAPI	REVESTIMENTO CERÂMICO PARA PISO COM PLACAS TIPO ESMALTADA EXTRA DE DIMENSÕES 35X35 CM APLICADA EM AMBIENTES DE ÁREA ENTRE 5 M2 E 10 M2. AF_02/2023_PE	m²	167,74	67,12	80,54	13.509,77	0,60 %
8.2.4	87251	SINAPI	REVESTIMENTO CERÂMICO PARA PISO COM PLACAS TIPO ESMALTADA EXTRA DE DIMENSÕES 45X45 CM APLICADA EM AMBIENTES DE ÁREA MAIOR QUE 10 M2. AF_02/2023_PE	m²	406,68	60,61	72,73	29.577,83	1,31 %
8.2.5	88648	SINAPI	RODAPÉ CERÂMICO DE 7CM DE ALTURA COM PLACAS TIPO ESMALTADA EXTRA DE DIMENSÕES 35X35CM. AF_02/2023	M	180,85	8,33	9,99	1.806,69	0,08 %
8.2.6	88649	SINAPI	RODAPÉ CERÂMICO DE 7CM DE ALTURA COM PLACAS TIPO ESMALTADA EXTRA DE DIMENSÕES 45X45CM. AF_02/2023	M	321,8	9,49	11,38	3.662,08	0,16 %
8.2.7	13.02.053	FDE	BORRACHA COLADA - PISO TATIL DE ALERTA	m²	0,75	205,55	246,66	184,99	0,01 %
8.3			**Soleiras**					**8.316,35**	**0,37 %**

BURITICUPU/MA
Proc. CPL/SEMA/2023
Fls.
Rubrica

8.3.1	84161	SINAPI	SOLEIRA DE MARMORE BRANCO, LARGURA 15CM, ESPESSURA 3CM, ASSENTADA SOBRE ARGAMASSA TRACO 1:4 (CIMENTO E AREIA)	M	58,25	118,98	142,77	8.316,35	0,37 %
8.4			**Juntas**					**2.601,15**	**0,12 %**
8.4.1	74121/001	SINAPI	JUNTA DE DILATACAO PARA IMPERMEABILIZACAO, COM SELANTE ELASTICO MONOCOMPONENTE A BASE DE POLIURETANO, DIMENSOES 1X1CM.	M	77,6	27,94	33,52	2.601,15	0,12 %
8.5			**Piso Externo**					**30.510,08**	**1,35 %**
8.5.1	73763/002	SINAPI	MEIO-FIO E SARJETA DE CONCRETO MOLDADO NO LOCAL, USINADO 15 MPA, COM 0,45 M BASE X 0,30 M ALTURA, REJUNTE EM ARGAMASSA TRACO 1:3,5 (CIMENTO E AREIA)	M	67,65	111,28	133,53	9.033,30	0,40 %
8.5.2	74147/001	SINAPI	PISO EM BLOCO SEXTAVADO 30X30CM, ESPESSURA 8CM, ASSENTADO SOBRE COLCHAO DE AREIA ESPESSURA 6CM	m²	180	48,06	57,67	10.380,60	0,46 %
8.5.3	73892/002	SINAPI	EXECUÇÃO DE PASSEIO (CALÇADA) EM CONCRETO 12 MPA, TRAÇO 1:3:5 (CIMENTO/AREIA/BRITA), PREPARO MECÂNICO, ESPESSURA 7CM, COM JUNTA DE DILATAÇÃO EM MADEIRA, INCLUSO LANÇAMENTO E ADENSAMENTO	m²	175	48,12	57,74	10.104,50	0,45 %
8.5.4	54.07.260	CPOS/CDHU	Piso em ladrilho hidráulico tipo rampa várias cores 30 x 30 cm, antiderrapante, assentado com argamassa mista	m²	6	137,74	165,28	991,68	0,04 %
9			**Esquadrias**					**353.809,62**	**15,66 %**
9.1			**Esquadrias de Madeira**					**58.966,61**	**2,61 %**
9.1.1	73910/005	SINAPI	PORTA DE MADEIRA COMPENSADA LISA PARA PINTURA, 80X210X3,5CM, INCLUSO ADUELA 2A, ALIZAR 2A E DOBRADICAS	UN	5	623,52	748,22	3.741,10	0,17 %
9.1.2	73910/007	SINAPI	PORTA DE MADEIRA COMPENSADA LISA PARA CERA OU VERNIZ, 90X210X3,5CM, INCLUSO ADUELA 1A, ALIZAR 1A E DOBRADICAS COM ANEL	UN	23	876,98	1.052,37	24.204,51	1,07 %
9.1.3	73910/007	SINAPI	PORTA DE MADEIRA COMPENSADA LISA PARA CERA OU VERNIZ,90X210X3,5CM, INCLUSO ADUELA 1A, ALIZAR 1A E DOBRADICAS COM ANEL	UN	4	876,98	1.052,37	4.209,48	0,19 %
9.1.4	73910/008	SINAPI	PORTA DE MADEIRA COMPENSADA LISA PARA PINTURA, 120X210X3,5CM, 2 FOLHAS, INCLUSO ADUELA 2A, ALIZAR 2A E DOBRADICAS	UN	4	779,23	935,07	3.740,28	0,17 %
9.1.5	05.01.069	FDE	PM-82 PORTA DE CORRER ACESSIVEL SARRAF.MACIÇA P/PINTURA(L=111CM)	UN	2	3.210,37	3.852,44	7.704,88	0,34 %
9.1.6	74139/001	SINAPI	PORTA DE MADEIRA PARA BANHEIRO, EM CHAPA DE MADEIRA COMPENSADA, REVESTIDA COM LAMINADO TEXTURIZADO, 80X160CM, INCLUSO MARCO E DOBRADICAS	UN	8	582,25	698,70	5.589,60	0,25 %
9.1.7	74046/002	SINAPI	TARJETA TIPO LIVRE/OCUPADO PARA PORTA DE BANHEIRO	UN	8	54,48	65,37	522,96	0,02 %
9.1.8	74070/001	SINAPI	FECHADURA DE EMBUTIR COMPLETA, PARA PORTAS INTERNAS, PADRAO DE ACABAMENTO SUPERIOR	UN	36	214,21	257,05	9.253,80	0,41 %
9.2			**Esquadrias de Alumínio**					**72.555,09**	**3,21 %**

BURITICUPU-MA
Proc. 0111/2023
Fls.
Rub.

9.2.1	74067/001	SINAPI	JANELA DE CORRER EM ALUMINIO, COM QUATRO FOLHAS PARA VIDRO, DUAS FIXAS E DUAS MOVEIS, INCLUSO GUARNICAO E VIDRO LISO INCOLOR	m²	81,53	295,32	354,38	28.892,60	1,28 %
9.2.2	68050	SINAPI	PORTA DE CORRER EM ALUMINIO, COM DUAS FOLHAS PARA VIDRO, INCLUSO VIDRO LISO INCOLOR, FECHADURA E PUXADOR, SEM GUARNICAO/ALIZAR/VISTA	m²	85,36	426,26	511,51	43.662,49	1,93 %
9.3			**Elementos Diversos**					**174.187,98**	**7,71 %**
9.3.1	34.05.260	CPOS/CDHU	Gradil em aço galvanizado eletrofundido, malha 65 x 132 mm e pintura eletrostática	m²	64,35	473,83	568,59	36.588,76	1,62 %
9.3.2	34.05.300	CPOS/CDHU	Portão de correr em grade de aço galvanizado eletrofundida, malha 65 x 132 mm, e pintura eletrostática	m²	36,52	1.988,15	2.385,78	87.128,68	3,86 %
9.3.3	74073/002	SINAPI	ALCAPAO EM FERRO 70X70CM, INCLUSO FERRAGENS	UN	1	119,29	143,14	143,14	0,01 %
9.3.4	27.04.040	CPOS/CDHU	Corrimão, bate-maca ou protetor de parede em PVC, com amortecimento à impacto, altura de 131 mm	M	60	653,69	784,42	47.065,20	2,08 %
9.3.5	28.20.820	CPOS/CDHU	Barra antipânico de sobrepor com maçaneta e chave, para porta em vidro de 1 folha	CJ	4	679,63	815,55	3.262,20	0,14 %
9.4			**Vidro**					**48.099,94**	**2,13 %**
9.4.1	72118	SINAPI	VIDRO TEMPERADO INCOLOR, ESPESSURA 6MM, FORNECIMENTO E INSTALACAO, INCLUSIVE MASSA PARA VEDACAO	m²	148,85	224,38	269,25	40.077,86	1,77 %
9.4.2	85005	SINAPI	ESPELHO CRISTAL, ESPESSURA 4MM, COM PARAFUSOS DE FIXACAO, SEM MOLDURA	m²	12	528,48	634,17	7.610,04	0,34 %
9.4.3	74125/002	SINAPI	ESPELHO CRISTAL ESPESSURA 4MM, COM MOLDURA EM ALUMINIO E COMPENSADO 6MM PLASTIFICADO COLADO	m²	0,54	635,87	763,04	412,04	0,02 %
10			**Instalações Hidráulicas**					**116.749,37**	**5,17 %**
10.1			**Tubulações de Água Fria**					**29.423,85**	**1,30 %**
10.1.1	75030/001	SINAPI	TUBO PVC SOLDAVEL AGUA FRIA DN 25MM, INCLUSIVE CONEXOES - FORNECIMENTO E INSTALACAO	M	171	24,48	29,37	5.022,27	0,22 %
10.1.2	75030/002	SINAPI	TUBO PVC SOLDAVEL AGUA FRIA DN 32MM, INCLUSIVE CONEXOES - FORNECIMENTO E INSTALACAO	M	30	33,71	40,45	1.213,50	0,05 %
10.1.3	75030/003	SINAPI	TUBO PVC SOLDAVEL AGUA FRIA DN 40MM, INCLUSIVE CONEXOES - FORNECIMENTO E INSTALACAO	M	85	43,82	52,58	4.469,30	0,20 %
10.1.4	74058/002	SINAPI	TORNEIRA DE BOIA VAZAO TOTAL 3/4"COM BALAO PLASTICO - FORNECIMENTO E INSTALACAO	UN	1	66,09	79,30	79,30	0,00 %
10.1.5	48.02.300	CPOS/CDHU	Reservatório em polietileno de alta densidade (cisterna) com antioxidante e proteção contra raios ultravioleta (UV) - capacidade de 5.000 litros	UN	2	7.766,45	9.319,74	18.639,48	0,82 %
10.2			**Registros**					**5.192,56**	**0,23 %**
10.2.1	74174/001	SINAPI	REGISTRO GAVETA 1.1/2" COM CANOPLA ACABAMENTO CROMADO SIMPLES - FORNECIMENTO E INSTALACAO	UN	10	154,72	185,66	1.856,60	0,08 %
10.2.2	74175/001	SINAPI	REGISTRO GAVETA 1" COM CANOPLA ACABAMENTO CROMADO SIMPLES - FORNECIMENTO E INSTALACAO	UN	20	104,46	125,35	2.507,00	0,11 %

BURITICUPU-MA
Proc. 071/2023
Fls.
Rubrica

10.2.3	85118	SINAPI	REGISTRO PRESSAO 3/4" COM CANOPLA ACABAMENTO CROMADO - FORNECIMENTO E INSTALACAO	UN	8	86,35	103,62	828,96	0,04 %
10.3			**Tubulação de Esgoto Sanitário**					**14.927,10**	**0,66 %**
10.3.1	74165/001	SINAPI	TUBO PVC ESGOTO JS PREDIAL DN 40MM, INCLUSIVE CONEXOES - FORNECIMENTO E INSTALACAO	M	30	35,92	43,10	1.293,00	0,06 %
10.3.2	74165/002	SINAPI	TUBO PVC ESGOTO PREDIAL DN 50MM, INCLUSIVE CONEXOES - FORNECIMENTO E INSTALACAO	M	30	46,99	56,38	1.691,40	0,07 %
10.3.3	74165/003	SINAPI	TUBO PVC ESGOTO PREDIAL DN 75MM, INCLUSIVE CONEXOES - FORNECIMENTO E INSTALACAO	M	30	64,91	77,89	2.336,70	0,10 %
10.3.4	74165/004	SINAPI	TUBO PVC ESGOTO PREDIAL DN 100MM, INCLUSIVE CONEXOES - FORNECIMENTO E INSTALACAO	M	120	66,71	80,05	9.606,00	0,43 %
10.4			**Caixas**					**5.881,12**	**0,26 %**
10.4.1	74104/001	SINAPI	CAIXA DE INSPEÇÃO EM ALVENARIA DE TIJOLO MACIÇO 60X60X60CM, REVESTIDA INTERNAMENTO COM BARRA LISA (CIMENTO E AREIA, TRAÇO 1:4) E=2,0CM, COM TAMPA PRÉ-MOLDADA DE CONCRETO E FUNDO DE CONCRETO 15MPA TIPO C - ESCAVAÇÃO E CONFECÇÃO	UN	14	213,05	255,66	3.579,24	0,16 %
10.4.2	74051/001	SINAPI	CAIXA DE GORDURA DUPLA EM CONCRETO PRE-MOLDADO DN 60,0 CM COM TAMPA - FORNECIMENTO E INSTALACAO	UN	2	317,12	380,54	761,08	0,03 %
10.4.3	40777	SINAPI	CAIXA SIFONADA PVC 150X150X50MM COM GRELHA REDONDA BRANCA - FORNECIMENTO E INSTALACAO	UN	16	80,25	96,30	1.540,80	0,07 %
10.5			**Rede de Águas Pluviais**					**48.650,01**	**2,06 %**
10.5.1	74168/002	SINAPI	TUBO PVC ESGOTO SERIE R DN 100MM C/ ANEL DE BORRACHA - FORNECIMENTO E INSTALACAO	M	135	59,44	71,32	9.628,20	0,43 %
10.5.2	72286	SINAPI	CAIXA DE AREIA 60X60X60CM EM ALVENARIA - EXECUÇÃO	UN	10	210,06	252,07	2.520,70	0,11 %
10.5.3	89495	SINAPI	RALO SIFONADO, PVC, DN 100 X 40 MM, JUNTA SOLDÁVEL, FORNECIDO E INSTALADO EM RAMAIS DE ENCAMINHAMENTO DE ÁGUA PLUVIAL. AF_06/2022	UN	6	18,55	22,26	133,56	0,01 %
10.5.4	83688	SINAPI	CANALETA EM ALVENARIA COM TIJOLO DE 1/2 VEZ, DIMENSOES 30X15CM (LXA), COM IMPERMEABILIZANTE NA ARGAMASSA	M	71	307,98	369,57	26.239,47	1,16 %
10.5.5	16.05.047	FDE	TC-10 TAMPA DE CONCRETO PRE-MOLDADA PERF. P/ CANALETA L=25CM	M	71	95,40	114,48	8.128,08	0,36 %
10.6			**Cisterna**					**11.515,33**	**0,51 %**
10.6.1	48.02.300	CPOS/CDHU	Reservatório em polietileno de alta densidade (cisterna) com antioxidante e proteção contra raios ultravioleta (UV) - capacidade de 5.000 litros	UN	1	7.766,45	9.319,74	9.319,74	0,41 %
10.6.2	74058/002	SINAPI	TORNEIRA DE BOIA VAZAO TOTAL 3/4"COM BALAO PLASTICO - FORNECIMENTO E INSTALACAO	UN	1	66,09	79,30	79,30	0,00 %
10.6.3	09.08.055	FDE	BOTOEIRA PARA ACIONAMENTO DA BOMBA DE INCENDIO	UN	1	349,22	419,06	419,06	0,02 %
10.6.4	08.08.070	FDE	CONJ MOTOR-BOMBA (CENTRIFUGA) 1/2 HP (3400 L/H -20 MCA)	UN	1	1.414,36	1.697,23	1.697,23	0,08 %
10.7			**Extintores**					**3.159,40**	**0,14 %**

BURITICUPU-MA
Proc. 041/2023
Fls
Rubr

10.7.1	73775/001	SINAPI	EXTINTOR INCENDIO TP PO QUIMICO 4KG FORNECIMENTO E COLOCACAO	UN	4	216,87	260,24	1.040,96	0,05 %
10.7.2	73775/002	SINAPI	EXTINTOR INCENDIO AGUA-PRESSURIZADA 10L INCL SUPORTE PAREDE CARGA COMPLETA FORNECIMENTO E COLOCACAO	UN	2	223,51	268,21	536,42	0,02 %
10.7.3	83634	SINAPI	EXTINTOR INCENDIO TP GAS CARBONICO 4KG COMPLETO - FORNECIMENTO E INSTALACAO	UN	2	659,18	791,01	1.582,02	0,07 %
11			**Louças e Metais**					**95.610,98**	**4,23 %**
11.1			**Louças**					**21.768,73**	**0,96 %**
11.1.1	86888	SINAPI	VASO SANITÁRIO SIFONADO COM CAIXA ACOPLADA LOUÇA BRANCA - FORNECIMENTO E INSTALAÇÃO. AF_01/2020	UN	11	503,94	604,72	6.651,92	0,29 %
11.1.2	86903	SINAPI	LAVATÓRIO LOUÇA BRANCA COM COLUNA, 45 X 55CM OU EQUIVALENTE, PADRÃO MÉDIO - FORNECIMENTO E INSTALAÇÃO. AF_01/2020	UN	6	364,09	436,90	2.621,40	0,12 %
11.1.3	74234/001	SINAPI	MICTORIO SIFONADO DE LOUCA BRANCA COM PERTENCES, COM REGISTRO DE PRESSAO 1/2" COM CANOPLA CROMADA ACABAMENTO SIMPLES E CONJUNTO PARA FIXACAO - FORNECIMENTO E INSTALACAO	UN	2	670,13	804,15	1.608,30	0,07 %
11.1.4	44.01.050	CPOS/CDHU	Bacia sifonada de louça sem tampa - 6 litros	UN	3	305,83	366,99	1.100,97	0,05 %
11.1.5	30.08.040	CPOS/CDHU	Lavatório de louça para canto sem coluna para pessoas com mobilidade reduzida	UN	3	1.726,32	2.071,58	6.214,74	0,28 %
11.1.6	86920	SINAPI	TANQUE DE LOUÇA BRANCA COM COLUNA, 30L OU EQUIVALENTE, INCLUSO SIFÃO FLEXÍVEL EM PVC, VÁLVULA PLÁSTICA E TORNEIRA DE METAL CROMADO PADRÃO POPULAR - FORNECIMENTO E INSTALAÇÃO. AF_01/2020	UN	2	817,74	981,28	1.962,56	0,09 %
11.1.7	86901	SINAPI	CUBA DE EMBUTIR OVAL EM LOUÇA BRANCA, 35 X 50CM OU EQUIVALENTE - FORNECIMENTO E INSTALAÇÃO. AF_01/2020	UN	9	148,97	178,76	1.608,84	0,07 %
11.2			**Metais**					**68.814,32**	**3,05 %**
11.2.1	44.03.720	CPOS/CDHU	Torneira de mesa para lavatório, acionamento hidromecânico com alavanca, registro integrado regulador de vazão, em latão cromado, DN= 1/2'	UN	17	669,32	803,18	13.654,06	0,60 %
11.2.2	100860	SINAPI	CHUVEIRO ELÉTRICO COMUM CORPO PLÁSTICO, TIPO DUCHA – FORNECIMENTO E INSTALAÇÃO. AF_01/2020	UN	8	102,10	122,52	980,16	0,04 %
11.2.3	30.01.030	CPOS/CDHU	Barra de apoio reta, para pessoas com mobilidade reduzida, em tubo de aço inoxidável de 1 1/2' x 800 mm	UN	6	163,14	195,76	1.174,56	0,05 %
11.2.4	30.01.130	CPOS/CDHU	Barra de proteção para lavatório, para pessoas com mobilidade reduzida, em tubo de alumínio acabamento com pintura epóxi	UN	3	402,98	483,57	1.450,71	0,06 %
11.2.5	86881	SINAPI	SIFÃO DO TIPO GARRAFA EM METAL CROMADO 1 X 1.1/2"- FORNECIMENTO E INSTALAÇÃO. AF_01/2020	UN	21	269,37	323,24	6.788,04	0,30 %
11.2.6	86910	SINAPI	TORNEIRA CROMADA TUBO MÓVEL, DE PAREDE, 1/2"OU 3/4", PARA PIA DE COZINHA, PADRÃO MÉDIO - FORNECIMENTO E INSTALAÇÃO. AF_01/2020	UN	3	135,46	162,55	487,65	0,02 %

BURITICUPU-MA
Proc. 07/2023
Fls.
Rubr

11.2.7	30.01.050	CPOS/CDHU	Barra de apoio em ângulo de 90°, para pessoas com mobilidade reduzida, em tubo de aço inoxidável de 1 1/2´ x 800 x 800 mm	UN	1	368,49	442,18	442,18	0,02 %
11.2.8	30.08.030	CPOS/CDHU	Assento articulado para banho, em alumínio com pintura epóxi de 700 x 450 mm	UN	1	705,68	846,81	846,81	0,04 %
11.2.9	43.02.080	CPOS/CDHU	Chuveiro elétrico de 6.500W / 220V com resistência blindada	UN	7	469,10	562,92	3.940,44	0,17 %
11.2.10	44.06.360	CPOS/CDHU	Cuba em aço inoxidável simples de 500x400x200mm	UN	6	421,62	505,94	3.035,64	0,13 %
11.2.11	86914	SINAPI	TORNEIRA CROMADA 1/2"OU 3/4"PARA TANQUE, PADRÃO MÉDIO - FORNECIMENTO E INSTALAÇÃO. AF_01/2020	UN	6	103,88	124,65	747,90	0,03 %
11.2.12	86914	SINAPI	TORNEIRA CROMADA 1/2"OU 3/4"PARA TANQUE, PADRÃO MÉDIO - FORNECIMENTO E INSTALAÇÃO. AF_01/2020	UN	2	103,88	124,65	249,30	0,01 %
11.2.13	86914	SINAPI	TORNEIRA CROMADA 1/2"OU 3/4"PARA TANQUE, PADRÃO MÉDIO - FORNECIMENTO E INSTALAÇÃO. AF_01/2020	UN	6	103,88	124,65	747,90	0,03 %
11.2.14	44.06.700	CPOS/CDHU	Cuba em aço inoxidável dupla de 715x400x140mm	UN	3	701,15	841,38	2.524,14	0,11 %
11.2.15	86883	SINAPI	SIFÃO DO TIPO FLEXÍVEL EM PVC 1 X 1.1/2 - FORNECIMENTO E INSTALAÇÃO. AF_01/2020	UN	6	11,56	13,87	83,22	0,00 %
11.2.16	30.01.030	CPOS/CDHU	Barra de apoio reta, para pessoas com mobilidade reduzida, em tubo de aço inoxidável de 1 1/2´ x 800 mm	UN	1	163,14	195,76	195,76	0,01 %
11.2.17	100860	SINAPI	CHUVEIRO ELÉTRICO COMUM CORPO PLÁSTICO, TIPO DUCHA – FORNECIMENTO E INSTALAÇÃO. AF_01/2020	UN	1	102,10	122,52	122,52	0,01 %
11.2.18	44.03.720	CPOS/CDHU	Torneira de mesa para lavatório, acionamento hidromecânico com alavanca, registro integrado regulador de vazão, em latão cromado, DN= 1/2´	UN	1	669,32	803,18	803,18	0,04 %
11.2.19	08.04.048	FDE	VALVULA DE DESCARGA DE FECHAMENTO AUTOMATICO PARA MICTORIO	UN	2	454,28	545,13	1.090,26	0,05 %
11.2.20	86889	SINAPI	BANCADA DE GRANITO CINZA POLIDO, DE 1,50 X 0,60 M, PARA PIA DE COZINHA - FORNECIMENTO E INSTALAÇÃO. AF_01/2020	UN	27	807,37	968,84	26.158,68	1,16 %
11.2.21	86878	SINAPI	VÁLVULA EM METAL CROMADO TIPO AMERICANA 3.1/2"X 1.1/2"PARA PIA - FORNECIMENTO E INSTALAÇÃO. AF_01/2020	UN	18	94,58	113,49	2.042,82	0,09 %
11.2.22	86878	SINAPI	VÁLVULA EM METAL CROMADO TIPO AMERICANA 3.1/2"X 1.1/2"PARA PIA - FORNECIMENTO E INSTALAÇÃO. AF_01/2020	UN	9	94,58	113,49	1.021,41	0,05 %
11.2.23	86878	SINAPI	VÁLVULA EM METAL CROMADO TIPO AMERICANA 3.1/2"X 1.1/2"PARA PIA - FORNECIMENTO E INSTALAÇÃO. AF_01/2020	UN	2	94,58	113,49	226,98	0,01 %
11.3			**Acessórios**					**5.027,93**	**0,22 %**
11.3.1	44.03.030	CPOS/CDHU	Dispenser toalheiro metálico esmaltado para bobina de 25cm x 50m, sem alavanca	UN	19	95,48	114,57	2.176,83	0,10 %
11.3.2	44.03.050	CPOS/CDHU	Dispenser papel higiênico em ABS para rolão 300 / 600 m, com visor	UN	14	84,21	101,05	1.414,70	0,06 %
11.3.3	44.03.130	CPOS/CDHU	Saboneteira tipo dispenser, para refil de 800 ml	UN	18	66,50	79,80	1.436,40	0,06 %

BURITICUPU-MA
Proc. 071001/2023
Fls. 416
Rubr

12			**Instalações Elétricas**					**69.593,04**	**3,08 %**
12.1			**Entrada e Quadros**					**12.130,40**	**0,54 %**
12.1.1	09.02.061	FDE	AE-21 ABRIGO E ENTRADA DE ENERGIA (CAIXA M OU H): AES ELETROP/BANDEIRANTE/ELEKTRO/CPFL	UN	1	5.802,27	6.962,72	6.962,72	0,31 %
12.1.2	74131/005	SINAPI	QUADRO DE DISTRIBUICAO DE ENERGIA DE EMBUTIR, EM CHAPA METALICA, PARA 24 DISJUNTORES TERMOMAGNETICOS MONOPOLARES, COM BARRAMENTO TRIFASICO E NEUTRO, FORNECIMENTO E INSTALACAO	UN	4	645,60	774,72	3.098,88	0,14 %
12.1.3	74130/002	SINAPI	DISJUNTOR TERMOMAGNETICO MONOPOLAR PADRAO NEMA (AMERICANO) 35 A 50A 240V, FORNECIMENTO E INSTALACAO	UN	80	21,55	25,86	2.068,80	0,09 %
12.2			**Luminárias**					**52.677,33**	**2,33 %**
12.2.1	73953/007	SINAPI	LUMINARIA TIPO CALHA, DE SOBREPOR, COM REATOR DE PARTIDA RAPIDA E LAMPADA FLUORESCENTE 3X40W, COMPLETA, FORNECIMENTO E INSTALACAO	UN	85	158,99	190,78	16.216,30	0,72 %
12.2.2	74094/001	SINAPI	LUMINARIA TIPO SPOT PARA 1 LAMPADA INCANDESCENTE/FLUORESCENTE COMPACTA	UN	8	154,38	185,25	1.482,00	0,07 %
12.2.3	74041/002	SINAPI	LUMINARIA GLOBO VIDRO LEITOSO/PLAFONIER/BOCAL/LAMPADA FLUORESCENTE 40W	UN	14	120,94	145,12	2.031,68	0,09 %
12.2.4	09.08.029	FDE	INTERRUPTOR DE 1 TECLA - ELETROD PVC Ø 25MM FLEXIVEL NBR 15465	UN	54	97,93	117,51	6.345,54	0,28 %
12.2.5	09.08.030	FDE	INTERRUPTOR DE 2 TECLAS - ELETROD PVC Ø 25MM FLEXIVEL NBR 15465	UN	6	149,04	178,84	1.073,04	0,05 %
12.2.6	09.08.046	FDE	TOMADA 2P+T PADRAO NBR 14136 CORRENTE 10A-250V - ELETROD PVC Ø 25MM FLEXIVEL NBR 15465	UN	112	114,76	137,71	15.423,52	0,68 %
12.2.7	09.08.049	FDE	TOMADA 2P+T PADRAO NBR 14136 CORRENTE 20A-250V - ELETROD PVC Ø 25MM FLEXIVEL NBR 15465	UN	7	131,62	157,94	1.105,58	0,05 %
12.2.8	09.08.084	FDE	CIGARRA PARA CHAMADA DE AULA - ELETRODUTO DE PVC	UN	3	224,26	269,11	807,33	0,04 %
12.2.9	09.08.081	FDE	PONTO SECO PARA TELEFONE-ELETRODUTO DE PVC	UN	28	102,99	123,58	3.460,24	0,15 %
12.2.10	067310	SBC	PARA RAIOS POLIMERICO E LUZ DE SINALIZACAO 12KV,10KA	UN	1	3.943,42	4.732,10	4.732,10	0,21 %
12.3			**Serviços Complementares**					**4.785,31**	**0,21 %**
12.3.1	50.05.250	CPOS/CDHU	Central de iluminação de emergência, completa, autonomia 1 hora, para até 240 W	UN	1	831,68	998,01	998,01	0,04 %
12.3.2	50.05.312	CPOS/CDHU	Bloco autônomo de iluminação de emergência LED, com autonomia mínima de 3 horas, fluxo luminoso de 2.000 até 3.000 lúmens, equipado com 2 faróis	UN	11	286,92	344,30	3.787,30	0,17 %
13			**Pintura**					**148.718,61**	**6,49 %**
13.1			**Parede Interna**					**91.544,72**	**4,05 %**
13.1.1	79460	SINAPI	PINTURA EPOXI, DUAS DEMAOS	m²	1262,86	60,41	72,49	91.544,72	4,05 %
13.2			**Parede Externa**					**11.863,00**	**0,52 %**

BURITICUPU-MA
Proc. 071.2023
Fls.
Rubrica

13.2.1	88485	SINAPI	FUNDO SELADOR ACRÍLICO, APLICAÇÃO MANUAL EM PAREDE, UMA DEMÃO. AF_04/2023	m²	436,14	3,91	4,69	2.045,49	0,09 %
13.2.2	88423	SINAPI	APLICAÇÃO MANUAL DE PINTURA COM TINTA TEXTURIZADA ACRÍLICA EM PAREDES EXTERNAS DE CASAS, UMA COR. AF_06/2014	m²	436,14	18,76	22,51	9.817,51	0,43 %
13.3			**Lajes**					**23.915,98**	**1,06 %**
13.3.1	88494	SINAPI	EMASSAMENTO COM MASSA LÁTEX, APLICAÇÃO EM TETO, UMA DEMÃO, LIXAMENTO MANUAL. AF_04/2023	m²	579,22	19,23	23,07	13.362,60	0,59 %
13.3.2	88486	SINAPI	APLICAÇÃO MANUAL DE PINTURA COM TINTA LÁTEX PVA EM TETO, DUAS DEMÃOS. AF_06/2014	m²	579,22	15,19	18,22	10.553,38	0,47 %
13.4			**Esquadrias**					**19.394,91**	**0,86 %**
13.4.1	6067	SINAPI	PINTURA ESMALTE BRILHANTE (2 DEMAOS) SOBRE SUPERFICIE METALICA, INCLUSIVE PROTECAO COM ZARCAO (1 DEMAO)	m²	144	49,95	59,94	8.631,36	0,38 %
13.4.2	74065/003	SINAPI	PINTURA ESMALTE BRILHANTE PARA MADEIRA, DUAS DEMAOS, SOBRE FUNDO NIVELADOR BRANCO	m²	87,5	28,52	34,22	2.994,25	0,13 %
13.4.3	74065/003	SINAPI	PINTURA ESMALTE BRILHANTE PARA MADEIRA, DUAS DEMAOS, SOBRE FUNDO NIVELADOR BRANCO	m²	227,04	28,52	34,22	7.769,30	0,34 %
14			**Muro de Divisa**					**162.450,23**	**7,19 %**
14.1			**Estacas Escavadas**					**18.218,92**	**0,81 %**
14.1.1	02.02.101	FDE	ESTACA ESCAVADA MECANICAMENTE DIAM 30CM	M	254	59,17	71,00	18.034,00	0,80 %
14.1.2	02.50.001	FDE	DEMOLIÇÃO DE CONCRETO SIMPLES (MANUAL)	m³	0,75	169,40	203,28	152,46	0,01 %
14.1.3	74010/001	SINAPI	CARGA E DESCARGA MECANICA DE SOLO UTILIZANDO CAMINHAO BASCULANTE 6,0M3/16T E PA CARREGADEIRA SOBRE PNEUS 128 HP, CAPACIDADE DA CAÇAMBA 1,7 A 2,8 M3, PESO OPERACIONAL 11632 KG	m³	12,44	2,18	2,61	32,46	0,00 %
14.2			**Vigas Baldrames**					**84.659,06**	**3,75 %**
14.2.1	79517/001	SINAPI	ESCAVACAO MANUAL EM SOLO-PROF. ATE 1,50 M	m³	126,68	38,60	46,32	5.867,81	0,26 %
14.2.2	5622	SINAPI	REGULARIZACAO E COMPACTACAO MANUAL DE TERRENO COM SOQUETE	m²	107,66	6,36	7,63	821,44	0,04 %
14.2.3	74048/007	SINAPI	LASTRO DE CONCRETO, E=3CM, PREPARO MECÂNICO, INCLUSOS ADITIVO IMPERMEABILIZANTE, LANÇAMENTO E ADENSAMENTO	m²	5,38	29,85	35,82	192,71	0,01 %
14.2.4	103796	SINAPI	FABRICAÇÃO, MONTAGEM E DESMONTAGEM DE FÔRMA PARA BACIA DE DISSIPAÇÃO, EM MADEIRA SERRADA, E = 25 MM, 2 UTILIZAÇÕES. AF_08/2022	m²	154,03	73,89	88,66	13.656,29	0,60 %
14.2.5	74254/002	SINAPI	ARMACAO ACO CA-50, DIAM. 6,3 (1/4) À 12,5MM(1/2) -FORNECIMENTO/ CORTE(PERDA DE 10%) / DOBRA / COLOCAÇÃO.	KG	1232,21	13,80	16,56	20.405,39	0,90 %
14.2.6	74138/003	SINAPI	CONCRETO USINADO BOMBEADO FCK=25MPA, INCLUSIVE LANCAMENTO E ADENSAMENTO	m³	15,4	661,00	793,20	12.215,28	0,54 %

BURITICUPU-MA
Proc.
Fls.
2023

14.2.7	5968	SINAPI	IMPERMEABILIZACAO DE SUPERFICIE COM ARGAMASSA DE CIMENTO E AREIA (MEDIA), TRACO 1:3, COM ADITIVO IMPERMEABILIZANTE, E=2CM.	m²	152	48,41	58,09	8.829,68	0,39 %
14.2.8	74106/001	SINAPI	IMPERMEABILIZACAO DE ESTRUTURAS ENTERRADAS, COM TINTA ASFALTICA, DUAS DEMAOS.	m²	152	11,77	14,12	2.146,24	0,09 %
14.2.9	6110	SINAPI	ALVENARIA DE EMBASAMENTO EM TIJOLOS CERAMICOS MACICOS 5X10X20CM, ASSENTADO COM ARGAMASSA TRACO 1:2:8 (CIMENTO, CAL E AREIA)	m³	10,64	1.021,56	1.225,87	13.043,25	0,58 %
14.2.10	73964/001	SINAPI	REATERRO DE VALA/CAVA COMPACTADA A MACO EM CAMADAS DE 20CM (EM BECOS DE ATÉ 2,50M DE LARGURA EM FAVELAS)	m³	106,89	57,90	69,48	7.426,71	0,33 %
14.2.11	74010/001	SINAPI	CARGA E DESCARGA MECANICA DE SOLO UTILIZANDO CAMINHAO BASCULANTE 6,0M3/16T E PA CARREGADEIRA SOBRE PNEUS 128 HP, CAPACIDADE DA CAÇAMBA 1,7 A 2,8 M3, PESO OPERACIONAL 11632 KG	m³	20,79	2,18	2,61	54,26	0,00 %
14.3			**Alvenarias e Revestimentos**					**59.572,25**	**2,64 %**
14.3.1	73998/004	SINAPI	ALVENARIA DE BLOCOS DE CONCRETO ESTRUTURAL 14X19X39CM; ESPESSURA 14CM, ASSENTADOS COM ARGAMASSA TRACO 1:0,25:4 (CIMENTO, CAL E AREIA)	M2	214	92,33	110,79	23.709,06	1,05 %
14.3.2	88485	SINAPI	FUNDO SELADOR ACRÍLICO, APLICAÇÃO MANUAL EM PAREDE, UMA DEMÃO. AF_04/2023	m²	214	3,91	4,69	1.003,66	0,04 %
14.3.3	88423	SINAPI	APLICAÇÃO MANUAL DE PINTURA COM TINTA TEXTURIZADA ACRÍLICA EM PAREDES EXTERNAS DE CASAS, UMA COR. AF_06/2014	m²	214	18,76	22,51	4.817,14	0,21 %
14.3.4	84089	SINAPI	PEITORIL EM MARMORE BRANCO, LARGURA DE 25CM, ASSENTADO COM ARGAMASSA TRACO 1:3 (CIMENTO E AREIA MEDIA), PREPARO MANUAL DA ARGAMASSA	M	107	233,98	280,77	30.042,39	1,33 %
15			**Serviços Complementares**					**30.326,87**	**1,34 %**
15.1			**Paisagismo**					**25.083,39**	**1,11 %**
15.1.1	74236/001	SINAPI	PLANTIO DE GRAMA BATATAIS EM PLACAS	m²	300	22,99	27,58	8.274,00	0,37 %
15.1.2	73967/002	SINAPI	PLANTIO DE ARVORE REGIONAL, ALTURA MAIOR QUE 2,00M, EM CAVAS DE 80X80X80CM	UN	39	359,18	431,01	16.809,39	0,74 %
15.2			**Remoção do canteiro de obras**					**5.243,48**	**0,23 %**
15.2.1	020344	IOPES	Mobilização e desmobilização de conteiner locado para barracão de obra	und	1	1.713,50	2.056,20	2.056,20	0,09 %
15.2.2	9537	SINAPI	LIMPEZA FINAL DA OBRA	m²	741,23	3,59	4,30	3.187,28	0,14 %

Total sem BDI	**1.883.308,08**
Total do BDI	**376.505,64**
Total Geral	**2.259.813,72**
VALOR DO m²	**3.715,82**

PREFEITURA MUNICIPAL DE BURITICUPU-MA
Proc. Fls. 2023
Rubrica

	OBSERVAÇÕES IMPORTANTES:
1	FORAM CONSIDERADOS NAS COMPOSIÇÕES DE PREÇOS UNITÁRIOS - BDI DE 20% E ENCARGOS SOCIAIS DE 118,32% (HORISTA), CUSTOS SEM DESONERAÇÃO, BASE TABELA SINAPI/DF (JULHO DE 2014).
2	PREÇOS QUE NÃO FORAM ENCONTRADOS NA TABELA SINAPI/DF, FORAM QUANTIFICADOS APARTIR DE COTAÇÕES DE MERCADO, CPOS (Boletin 162), E FDE/SP (Abril/14).
3	ORÇAMENTO ORIENTATIVO, NÃO É VÁLIDO PARA LICITAÇÃO OU CONTRATAÇÃO DE OBRAS.
4	AS QUANTIDADES PARA FUNDAÇÕES E ESTRUTURAS ESTÃO ESTIMADOS E DEVERÃO SER RE-ORÇADOS APÓS O DESENVOLVIMENTO DOS PROJETOS ESPECÍFICOS.
5	AS QUANTIDADES ORÇADAS PARA INSTALAÇÕES HIDRAULICAS, ELÉTRICAS, TELEFONIA, BOMBEIROS ESTÃO ESTIMADAS E DEVERÃO SER RE-ORÇADOS APÓS O DESENVOLVIMENTO DOS PROJETOS ESPECÍFICOS.
6	NÃO FAZEM PARTE DO ORÇAMENTO OS SERVIÇOS DE IMPLANTAÇÃO, TERRAPLENAGEM, LIGAÇÕES DE CONCESSIONÁRIAS DE SERVIÇOS PÚBLICOS.
7	NÃO FAZEM PARTE DO ORÇAMENTO, AR CONDICIONADO, EQUIPAMENTOS E MOBILIÁRIOS.
8	NÃO FAZEM PARTE DO ORÇAMENTO, TAXAS E EMOLUMENTOS PARA APROVAÇÕES DE PROJETOS, LICENÇAS E ALVARÁS.

RUAN GUIMARÃES ALVES
ENGENHEIRO CIVIL - CREA MA 111883129-2

Ruan Guimarães Alves
Engenheiro Civil
CREA - MA 111883129-2

BURITICUPU/MA
Proc. 2023
Fls.
Rub.

Raimara Teixeira Ramos
Arquiteta e Urbanista
CAU nº A2454076

Obra
CENTRO DE ATENÇÃO PSICOSSOCIAL - I, II, AD E I

Bancos
SINAPI - 10/2023 - Maranhão
SBC - 11/2023 - Maranhão
SICRO3 - 07/2023 - Maranhão
SICRO2 - 11/2016 - Maranhão
ORSE - 09/2023 - Sergipe
SEDOP - 10/2023 - Pará

B.D.I.
20,0%

Encargos Sociais
Não Desonerado: 118,32%

Curva ABC de Serviços

Código	Banco	Descrição	Tipo	Und	Quant.	Valor Unit	Total	Peso (%)	Peso Acumulado (%)
74254/002	SINAPI	ARMACAO ACO CA-50, DIAM. 6,3 (1/4) À 12,5MM(1/2) -FORNECIMENTO/ CORTE(PERDA DE 10%) / DOBRA / COLOCAÇÃO.	FUES - FUNDAÇÕES E ESTRUTURAS	KG	8.144,75	16,56	134.877,06	5,97	5,97
74141/001	SINAPI	LAJE PRE-MOLD BETA 11 P/1KN/M2 VAOS 4,40M/INCL VIGOTAS TIJOLOS ARMADURA NEGATIVA CAPEAMENTO 3CM CONCRETO 20MPA ESCORAMENTO MATERIAL E MAO DE OBRA.	FUES - FUNDAÇÕES E ESTRUTURAS	m²	722,08	170,18	122.883,57	5,44	11,41
79460	SINAPI	PINTURA EPOXI, DUAS DEMAOS	PINT - PINTURAS	m²	1.262,86	72,49	91.544,72	4,05	15,46
34.05.300	CPOS/CDHU	Portão de correr em grade de aço galvanizado eletrofundida, malha 65 x 132 mm, e pintura eletrostática	34,05	m²	36,52	2.385,78	87.128,68	3,86	19,31
C0073	SEINFRA	ALVENARIA DE TIJOLO CERÂMICO FURADO (9x19x19)cm C/ARGAMASSA MISTA DE CAL HIDRATADA ESP.=10cm (1:2:8)	ALVENARIA DE ELEVAÇÃO	m²	971,42	81,21	78.889,01	3,49	22,80
150204	AGETOP CIVIL	ESTRUTURA METÁLICA CONVENCIONAL EM AÇO DO TIPO MR-250 / ASTM A36 COM FUNDO ANTICORROSIVO	15	Kg	4.086,54	18,61	76.050,50	3,37	26,17
74138/003	SINAPI	CONCRETO USINADO BOMBEADO FCK=25MPA, INCLUSIVE LANCAMENTO E ADENSAMENTO	FUES - FUNDAÇÕES E ESTRUTURAS	m³	80,73	793,20	64.035,03	2,83	29,00
12.05.020	CPOS/CDHU	Estaca escavada mecanicamente, diâmetro de 25 cm até 20 t	12,05	M	855,0	64,69	55.309,95	2,45	31,45
84089	SINAPI	PEITORIL EM MARMORE BRANCO, LARGURA DE 25CM, ASSENTADO COM ARGAMASSA TRACO 1:3 (CIMENTO E AREIA MEDIA), PREPARO MANUAL DA ARGAMASSA	REVE - REVESTIMENTO E TRATAMENTO DE SUPERFÍCIES	M	188,05	280,77	52.798,79	2,34	33,79
84215	SINAPI	FORMA PARA ESTRUTURAS DE CONCRETO (PILAR, VIGA E LAJE) EM CHAPA DE MADEIRA COMPENSADA RESINADA, DE 1,10 X 2,20, ESPESSURA = 12 MM, 03 UTILIZACOES. (FABRICACAO, MONTAGEM E DESMONTAGEM)	FUES - FUNDAÇÕES E ESTRUTURAS	m²	604.76	81,49	49.281,89	2,18	35,97
27.04.040	CPOS/CDHU	Corrimão, bate-maca ou protetor de parede em PVC, com amortecimento à impacto, altura de 131 mm	27,04	M	60,0	784,42	47.065,20	2,08	38,05
87547	SINAPI	MASSA ÚNICA, PARA RECEBIMENTO DE PINTURA, EM ARGAMASSA TRAÇO 1:2:8, PREPARO MECÂNICO COM BETONEIRA 400L, APLICADA MANUALMENTE EM FACES INTERNAS DE PAREDES, ESPESSURA DE 10MM, COM EXECUÇÃO DE TALISCAS. AF_06/2014	REVE - REVESTIMENTO E TRATAMENTO DE SUPERFÍCIES	m²	1.699,0	27,02	45.906,98	2,03	40,08
68050	SINAPI	PORTA DE CORRER EM ALUMINIO, COM DUAS FOLHAS PARA VIDRO, INCLUSO VIDRO LISO INCOLOR, FECHADURA E PUXADOR, SEM GUARNICAO/ALIZAR/VISTA	ESQV - ESQUADRIAS/FERRAGENS/VIDROS	m²	85,36	511,51	43.662,49	1,93	42,01

BURITICUPU-MA
Proc. COMISSÃO 2023
Fls. 141
Rubr.

103796	SINAPI	FABRICAÇÃO, MONTAGEM E DESMONTAGEM DE FÔRMA PARA BACIA DE DISSIPAÇÃO, EM MADEIRA SERRADA, E = 25 MM, 2 UTILIZAÇÕES. AF_08/2022	FUES - FUNDAÇÕES E ESTRUTURAS	m²	490,81	88,66	43.515,21	1,93	43,94
87273	SINAPI	REVESTIMENTO CERÂMICO PARA PAREDES INTERNAS COM PLACAS TIPO ESMALTADA EXTRA DE DIMENSÕES 33X45 CM APLICADAS NA ALTURA INTEIRA DAS PAREDES. AF_02/2023_PE	REVE - REVESTIMENTO E TRATAMENTO DE SUPERFÍCIES	m²	454,51	89,08	40.487,75	1,79	45,73
73938/003	SINAPI	COBERTURA EM TELHA CERAMICA TIPO FRANCESA OU MARSELHA, EXCLUINDO MADEIRAMENTO	COBE - COBERTURA	m²	681,09	59,42	40.470,36	1,79	47,52
72118	SINAPI	VIDRO TEMPERADO INCOLOR, ESPESSURA 6MM, FORNECIMENTO E INSTALACAO, INCLUSIVE MASSA PARA VEDACAO	ESQV - ESQUADRIAS/FERRAGENS/VIDROS	m²	148,85	269,25	40.077,86	1,77	49,30
74229/001	SINAPI	DIVISORIA EM MARMORE BRANCO POLIDO, ESPESSURA 3 CM, ASSENTADO COM ARGAMASSA TRACO 1:4 (CIMENTO E AREIA), ARREMATE COM CIMENTO BRANCO, EXCLUSIVE FERRAGENS	PARE - PAREDES/PAINEIS	m²	28,98	1.265,49	36.673,90	1,62	50,92
34.05.260	CPOS/CDHU	Gradil em aço galvanizado eletrofundido, malha 65 x 132 mm e pintura eletrostática	34,05	m²	64,35	568,59	36.588,76	1,62	52,54
5968	SINAPI	IMPERMEABILIZACAO DE SUPERFICIE COM ARGAMASSA DE CIMENTO E AREIA (MEDIA), TRACO 1:3, COM ADITIVO IMPERMEABILIZANTE, E=2CM.	IMPE - IMPERMEABILIZAÇÕES E PROTEÇÕES DIVERSAS	m²	558,3	58,09	32.431,64	1,44	53,97
87251	SINAPI	REVESTIMENTO CERÂMICO PARA PISO COM PLACAS TIPO ESMALTADA EXTRA DE DIMENSÕES 45X45 CM APLICADA EM AMBIENTES DE ÁREA MAIOR QUE 10 M2. AF_02/2023_PE	PISO - PISOS	m²	406,68	72,73	29.577,83	1,31	55,28
72183	SINAPI	PISO EM CONCRETO 20MPA PREPARO MECANICO, ESPESSURA 7 CM, COM ARMACAO EM TELA SOLDADA	PISO - PISOS	m²	232,8	124,39	28.957,99	1,28	56,56
74067/001	SINAPI	JANELA DE CORRER EM ALUMINIO, COM QUATRO FOLHAS PARA VIDRO, DUAS FIXAS E DUAS MOVEIS, INCLUSO GUARNICAO E VIDRO LISO INCOLOR	ESQV - ESQUADRIAS/FERRAGENS/VIDROS	m²	81,53	354,38	28.892,60	1,28	57,84
73910/007	SINAPI	PORTA DE MADEIRA COMPENSADA LISA PARA CERA OU VERNIZ, 90X210X3,5CM, INCLUSO ADUELA 1A, ALIZAR 1A E DOBRADICAS COM ANEL	ESQV - ESQUADRIAS/FERRAGENS/VIDROS	UN	27,0	1.052,37	28.413,99	1,26	59,10
C4431	SEINFRA	CERÂMICA ESMALTADA C/ ARG. CIMENTO E AREIA ATÉ 10x10cm (100 cm²) - DECORATIVA P/ PAREDE	ACABAMENTOS DE PAREDES INTERNAS E EXTERNAS	m²	178,39	158,46	28.267,67	1,25	60,35
73805/001	SINAPI	BARRACAO DE OBRA PARA ALOJAMENTO/ESCRITORIO, PISO EM PINHO 3A, PAREDES EM COMPENSADO 10MM, COBERTURA EM TELHA FIBROCIMENTO 6MM, INCLUSO INSTALACOES ELETRICAS E ESQUADRIAS. REAPROVEITADO 5 VEZES	CANT - CANTEIRO DE OBRAS	m²	45,0	626,32	28.184,40	1,25	61,60
48.02.300	CPOS/CDHU	Reservatório em polietileno de alta densidade (cisterna) com antioxidante e proteção contra raios ultravioleta (UV) - capacidade de 5.000 litros	48,02	UN	3,0	9.319,74	27.959,22	1,24	62,83
73907/003	SINAPI	LASTRO DE CONCRETO, E=5CM, PREPARO MECÂNICO, INCLUSOS LANÇAMENTO E ADENSAMENTO	PISO - PISOS	m²	574,42	48,16	27.664,06	1,22	64,06
C4592	SEINFRA	ALVENARIA DE EMBASAMENTO EM TIJOLO CERÂMICO FURADO C/ ARGAMASSA CIMENTO E AREIA 1:4	EMBASAMENTOS E BALDRAMES	m³	31,03	849,91	26.372,70	1,17	65,23
83688	SINAPI	CANALETA EM ALVENARIA COM TIJOLO DE 1/2 VEZ, DIMENSOES 30X15CM (LXA), COM IMPERMEABILIZANTE NA ARGAMASSA	DROP - DRENAGEM/OBRAS DE CONTENÇÃO / POÇOS DE VISITA E CAIXAS	M	71,0	369,57	26.239,47	1,16	66,39

BURITICUPU-MA
Proc. 2023
Fls.
Rubrica

86889	SINAPI	BANCADA DE GRANITO CINZA POLIDO, DE 1,50 X 0,60 M, PARA PIA DE COZINHA - FORNECIMENTO E INSTALAÇÃO. AF_01/2020	INHI - INSTALAÇÕES HIDROS SANITÁRIAS	UN	27,0	968,84	26.158,68	1,16	67,54
73753/001	SINAPI	IMPERMEABILIZACAO DE SUPERFICIE COM MANTA ASFALTICA PROTEGIDA COM FILME DE ALUMINIO GOFRADO (DE ESPESSURA 0,8MM), INCLUSA APLICACAO DE EMULSAO ASFALTICA, E=3MM.	IMPE - IMPERMEABILIZAÇÕES E PROTEÇÕES DIVERSAS	m²	183,83	137,40	25.258,24	1,12	68,66
73998/004	SINAPI	ALVENARIA DE BLOCOS DE CONCRETO ESTRUTURAL 14X19X39CM; ESPESSURA 14CM, ASSENTADOS COM ARGAMASSA TRACO 1:0,25:4 (CIMENTO, CAL E AREIA)	PARE - PAREDES/PAINEIS	M2	214,0	110,79	23.709,06	1,05	69,71
73964/001	SINAPI	REATERRO DE VALA/CAVA COMPACTADA A MACO EM CAMADAS DE 20CM (EM BECOS DE ATÉ 2,50M DE LARGURA EM FAVELAS)	MOVT - MOVIMENTO DE TERRA	m³	318,32	69,48	22.116,87	0,98	70,69
87546	SINAPI	EMBOÇO, PARA RECEBIMENTO DE CERÂMICA, EM ARGAMASSA TRAÇO 1:2:8, PREPARO MANUAL, APLICADO MANUALMENTE EM FACES INTERNAS DE PAREDES, PARA AMBIENTE COM ÁREA MENOR QUE 5M2, ESPESSURA DE 10MM, COM EXECUÇÃO DE TALISCAS. AF_06/2014	REVE - REVESTIMENTO E TRATAMENTO DE SUPERFÍCIES	m²	632,9	34,18	21.632,52	0,96	71,65
03.04.030	FDE	DESMONTAGEM DE ESTRUTURA METALICA	Estrutura metalica	KG	4.086,54	5,00	20.432,70	0,90	72,55
87889	SINAPI	CHAPISCO APLICADO EM ALVENARIA (SEM PRESENÇA DE VÃOS) E ESTRUTURAS DE CONCRETO DE FACHADA, COM ROLO PARA TEXTURA ACRÍLICA. ARGAMASSA TRAÇO 1:4 E EMULSÃO POLIMÉRICA (ADESIVO) COM PREPARO EM BETONEIRA 400L. AF_10/2022	REVE - REVESTIMENTO E TRATAMENTO DE SUPERFÍCIES	m²	2.331,9	8,32	19.401,40	0,86	73,41
02.02.101	FDE	ESTACA ESCAVADA MECANICAMENTE DIAM 30CM	Fundacao profunda	M	254,0	71,00	18.034,00	0,80	74,21
79517/001	SINAPI	ESCAVACAO MANUAL EM SOLO-PROF. ATE 1,50 M	MOVT - MOVIMENTO DE TERRA	m³	389,3	46,32	18.032,37	0,80	75,01
000038	SBC	PROJETO EXECUTIVO ESTRUTURAL	PROJETOS	m²	741,23	24,00	17.789,52	0,79	75,79
73992/001	SINAPI	LOCACAO CONVENCIONAL DE OBRA, ATRAVÉS DE GABARITO DE TABUAS CORRIDAS PONTALETADAS A CADA 1,50M, SEM REAPROVEITAMENTO	SERT - SERVIÇOS TÉCNICOS	m²	741,23	22,75	16.862,98	0,75	76,54
73967/002	SINAPI	PLANTIO DE ARVORE REGIONAL, ALTURA MAIOR QUE 2,00M, EM CAVAS DE 80X80X80CM	URBA - URBANIZAÇÃO	UN	39,0	431,01	16.809,39	0,74	77,28
73953/007	SINAPI	LUMINARIA TIPO CALHA, DE SOBREPOR, COM REATOR DE PARTIDA RAPIDA E LAMPADA FLUORESCENTE 3X40W, COMPLETA, FORNECIMENTO E INSTALACAO	INEL - INSTALAÇÃO ELÉTRICA/ELETRIFICAÇÃO E ILUMINAÇÃO EXTERNA	UN	85,0	190,78	16.216,30	0,72	78,00
09.08.046	FDE	TOMADA 2P+T PADRAO NBR 14136 CORRENTE 10A-250V - ELETROD PVC Ø 25MM FLEXIVEL NBR 15465	Pontos de: interruptores e tomadas	UN	112,0	137,71	15.423,52	0,68	78,68
000062	SBC	PROJETO DE INSTALACAO ELETRICA EDIFICACAO	PROJETOS	m²	741,23	20,40	15.121,09	0,67	79,35
88423	SINAPI	APLICAÇÃO MANUAL DE PINTURA COM TINTA TEXTURIZADA ACRÍLICA EM PAREDES EXTERNAS DE CASAS, UMA COR. AF_06/2014	PINT - PINTURAS	m²	650,14	22,51	14.634,65	0,65	80,00
44.03.720	CPOS/CDHU	Torneira de mesa para lavatório, acionamento hidromecânico com alavanca, registro integrado regulador de vazão, em latão cromado, DN= 1/2"	44,03	UN	18,0	803,18	14.457,24	0,64	80,64

BURITICUPU-MA
Proc. 2023
Fls.
Rubr

87247	SINAPI	REVESTIMENTO CERÂMICO PARA PISO COM PLACAS TIPO ESMALTADA EXTRA DE DIMENSÕES 35X35 CM APLICADA EM AMBIENTES DE ÁREA ENTRE 5 M2 E 10 M2. AF_02/2023_PE	PISO - PISOS	m²	167,74	80,54	13.509,77	0,60	81,24
88494	SINAPI	EMASSAMENTO COM MASSA LÁTEX, APLICAÇÃO EM TETO, UMA DEMÃO, LIXAMENTO MANUAL. AF_04/2023	PINT - PINTURAS	m²	579,22	23,07	13.362,60	0,59	81,83
6110	SINAPI	ALVENARIA DE EMBASAMENTO EM TIJOLOS CERAMICOS MACICOS 5X10X20CM, ASSENTADO COM ARGAMASSA TRACO 1:2:8 (CIMENTO, CAL E AREIA)	PARE - PAREDES/PAINEIS	m³	10,64	1.225,87	13.043,25	0,58	82,41
72107	SINAPI	RUFO EM CHAPA DE ACO GALVANIZADO NUMERO 24, DESENVOLVIMENTO DE 25CM	COBE - COBERTURA	M	287,75	40,29	11.593,44	0,51	82,92
000103	SBC	PROJETO DE ARQUITETURA	PROJETOS	m²	741,23	15,00	11.118,45	0,49	83,41
74065/003	SINAPI	PINTURA ESMALTE BRILHANTE PARA MADEIRA, DUAS DEMAOS, SOBRE FUNDO NIVELADOR BRANCO	PINT - PINTURAS	m²	314,54	34,22	10.763,55	0,48	83,89
88486	SINAPI	APLICAÇÃO MANUAL DE PINTURA COM TINTA LÁTEX PVA EM TETO, DUAS DEMÃOS. AF_06/2014	PINT - PINTURAS	m²	579,22	18,22	10.553,38	0,47	84,35
74147/001	SINAPI	PISO EM BLOCO SEXTAVADO 30X30CM, ESPESSURA 8CM, ASSENTADO SOBRE COLCHAO DE AREIA ESPESSURA 6CM	PISO - PISOS	m²	180,0	57,67	10.380,60	0,46	84,81
73892/002	SINAPI	EXECUÇÃO DE PASSEIO (CALÇADA) EM CONCRETO 12 MPA, TRAÇO 1:3:5 (CIMENTO/AREIA/BRITA), PREPARO MECÂNICO, ESPESSURA 7CM, COM JUNTA DE DILATAÇÃO EM MADEIRA, INCLUSO LANÇAMENTO E ADENSAMENTO	PISO - PISOS	m²	175,0	57,74	10.104,50	0,45	85,26
84093	SINAPI	TABEIRA DE MADEIRA LEI, 1A QUALIDADE, 2,5X30,0CM PARA BEIRAL DE TELHADO	REVE - REVESTIMENTO E TRATAMENTO DE SUPERFÍCIES	M	175,15	57,46	10.064,11	0,45	85,71
74168/002	SINAPI	TUBO PVC ESGOTO SERIE R DN 100MM C/ ANEL DE BORRACHA - FORNECIMENTO E INSTALACAO	INHI - INSTALAÇÕES HIDROS SANITÁRIAS	M	135,0	71,32	9.628,20	0,43	86,13
74165/004	SINAPI	TUBO PVC ESGOTO PREDIAL DN 100MM, INCLUSIVE CONEXOES - FORNECIMENTO E INSTALACAO	INHI - INSTALAÇÕES HIDROS SANITÁRIAS	M	120,0	80,05	9.606,00	0,43	86,56
73994/001	SINAPI	ARMACAO EM TELA DE ACO SOLDADA NERVURADA Q-138, ACO CA-60, 4,2MM, MALHA 10X10CM	FUES - FUNDAÇÕES E ESTRUTURAS	KG	1.068,69	8,86	9.468,59	0,42	86,98
74070/001	SINAPI	FECHADURA DE EMBUTIR COMPLETA, PARA PORTAS INTERNAS, PADRAO DE ACABAMENTO SUPERIOR	ESQV - ESQUADRIAS/FERRAGENS/VIDROS	UN	36,0	257,05	9.253,80	0,41	87,39
73763/002	SINAPI	MEIO-FIO E SARJETA DE CONCRETO MOLDADO NO LOCAL, USINADO 15 MPA, COM 0,45 M BASE X 0,30 M ALTURA, REJUNTE EM ARGAMASSA TRACO 1:3,5 (CIMENTO E AREIA)	DROP - DRENAGEM/OBRAS DE CONTENÇÃO / POÇOS DE VISITA E CAIXAS	M	67,65	133,53	9.033,30	0,40	87,79
6067	SINAPI	PINTURA ESMALTE BRILHANTE (2 DEMAOS) SOBRE SUPERFICIE METALICA, INCLUSIVE PROTECAO COM ZARCAO (1 DEMAO)	PINT - PINTURAS	m²	144,0	59,94	8.631,36	0,38	88,17
84161	SINAPI	SOLEIRA DE MARMORE BRANCO, LARGURA 15CM, ESPESSURA 3CM, ASSENTADA SOBRE ARGAMASSA TRACO 1:4 (CIMENTO E AREIA)	PISO - PISOS	M	58,25	142,77	8.316,35	0,37	88,54
74220/001	SINAPI	TAPUME DE CHAPA DE MADEIRA COMPENSADA, E= 6MM, COM PINTURA A CAL E REAPROVEITAMENTO DE 2X	SERP - SERVIÇOS PRELIMINARES	m²	90,0	92,24	8.301,60	0,37	88,90
74236/001	SINAPI	PLANTIO DE GRAMA BATATAIS EM PLACAS	URBA - URBANIZAÇÃO	m²	300,0	27,58	8.274,00	0,37	89,27
16.05.047	FDE	TC-10 TAMPA DE CONCRETO PRE-MOLDADA PERF. P/ CANALETA L=25CM	Águas pluviais e drenagem de acabamento	M	71,0	114,48	8.128,08	0,36	89,63
74106/001	SINAPI	IMPERMEABILIZACAO DE ESTRUTURAS ENTERRADAS, COM TINTA ASFALTICA, DUAS DEMAOS.	IMPE - IMPERMEABILIZAÇÕES E PROTEÇÕES DIVERSAS	m²	558,3	14,12	7.883,19	0,35	89,98

BURITICUPU-MA
Proc. 2023
Fls.
Rubr

05.01.069	FDE	PM-82 PORTA DE CORRER ACESSIVEL SARRAF.MACIÇA P/PINTURA(L=111CM)	Portas/batentes/ferragens	UN	2,0	3.852,44	7.704,88	0,34	90,32
85005	SINAPI	ESPELHO CRISTAL, ESPESSURA 4MM, COM PARAFUSOS DE FIXACAO, SEM MOLDURA	ESQV - ESQUADRIAS/FERRAGENS/VIDROS	m²	12,0	634,17	7.610,04	0,34	90,65
87621	SINAPI	CONTRAPISO EM ARGAMASSA TRAÇO 1:4 (CIMENTO E AREIA), PREPARO MECÂNICO COM MISTURADOR 300 KG, APLICADO EM ÁREAS SECAS MENORES QUE 10M2 SOBRE LAJE, ADERIDO, ESPESSURA 2CM, ACABAMENTO NÃO REFORÇADO. AF_06/2014	PISO - PISOS	m²	183,83	40,63	7.469,01	0,33	90,99
04.01.058	FDE	VERGA/CINTA EM BLOCO DE CONCRETO CANALETA - 14 CM	Alvenaria	M	160,12	44,47	7.120,53	0,32	91,30
09.02.061	FDE	AE-21 ABRIGO E ENTRADA DE ENERGIA (CAIXA M OU H): AES ELETROP/BANDEIRANTE/ELEKTRO/CPFL	Entrada em baixa tensao	UN	1,0	6.962,72	6.962,72	0,31	91,61
86881	SINAPI	SIFÃO DO TIPO GARRAFA EM METAL CROMADO 1 X 1.1/2"- FORNECIMENTO E INSTALAÇÃO. AF_01/2020	INHI - INSTALAÇÕES HIDROS SANITÁRIAS	UN	21,0	323,24	6.788,04	0,30	91,91
86888	SINAPI	VASO SANITÁRIO SIFONADO COM CAIXA ACOPLADA LOUÇA BRANCA - FORNECIMENTO E INSTALAÇÃO. AF_01/2020	INHI - INSTALAÇÕES HIDROS SANITÁRIAS	UN	11,0	604,72	6.651,92	0,29	92,20
000064	SBC	PROJETO ""AS BUILT"" DE INSTALACOES HIDRAULICAS	PROJETOS	m²	741,23	8,70	6.448,70	0,29	92,49
09.08.029	FDE	INTERRUPTOR DE 1 TECLA - ELETROD PVC Ø 25MM FLEXIVEL NBR 15465	Pontos de: interruptores e tomadas	UN	54,0	117,51	6.345,54	0,28	92,77
121101	AGETOP CIVIL	IMPERMEABILIZAÇÃO MURO DE ARRIMO COM 4 DEMÃOS DE EMULSÃO ASFÁLTICA	12	m²	274,03	22,82	6.253,36	0,28	93,05
30.08.040	CPOS/CDHU	Lavatório de louça para canto sem coluna para pessoas com mobilidade reduzida	30,08	UN	3,0	2.071,58	6.214,74	0,28	93,32
83754	SINAPI	PROTECAO MECANICA DE SUPERFICIE COM ARGAMASSA DE CIMENTO E AREIA, TRACO 1:6, E=2 CM	IMPE - IMPERMEABILIZAÇÕES E PROTEÇÕES DIVERSAS	m²	148,73	40,84	6.074,13	0,27	93,59
74139/001	SINAPI	PORTA DE MADEIRA PARA BANHEIRO, EM CHAPA DE MADEIRA COMPENSADA, REVESTIDA COM LAMINADO TEXTURIZADO, 80X160CM, INCLUSO MARCO E DOBRADICAS	ESQV - ESQUADRIAS/FERRAGENS/VIDROS	UN	8,0	698,70	5.589,60	0,25	93,84
75030/001	SINAPI	TUBO PVC SOLDAVEL AGUA FRIA DN 25MM, INCLUSIVE CONEXOES - FORNECIMENTO E INSTALACAO	INHI - INSTALAÇÕES HIDROS SANITÁRIAS	M	171,0	29,37	5.022,27	0,22	94,06
067310	SBC	PARA RAIOS POLIMERICO E LUZ DE SINALIZACAO 12KV,10KA	INSTALACOES ELETRICAS - SINALIZACAO	UN	1,0	4.732,10	4.732,10	0,21	94,27
74209/001	SINAPI	PLACA DE OBRA EM CHAPA DE ACO GALVANIZADO	CANT - CANTEIRO DE OBRAS	m²	10,0	450,16	4.501,60	0,20	94,47
75030/003	SINAPI	TUBO PVC SOLDAVEL AGUA FRIA DN 40MM, INCLUSIVE CONEXOES - FORNECIMENTO E INSTALACAO	INHI - INSTALAÇÕES HIDROS SANITÁRIAS	M	85,0	52,58	4.469,30	0,20	94,67
43.02.080	CPOS/CDHU	Chuveiro elétrico de 6.500W / 220V com resistência blindada	43,02	UN	7,0	562,92	3.940,44	0,17	94,84
50.05.312	CPOS/CDHU	Bloco autônomo de iluminação de emergência LED, com autonomia mínima de 3 horas, fluxo luminoso de 2.000 até 3.000 lúmens, equipado com 2 faróis	50,05	UN	11,0	344,30	3.787,30	0,17	95,01
73910/005	SINAPI	PORTA DE MADEIRA COMPENSADA LISA PARA PINTURA, 80X210X3,5CM, INCLUSO ADUELA 2A, ALIZAR 2A E DOBRADICAS	ESQV - ESQUADRIAS/FERRAGENS/VIDROS	UN	5,0	748,22	3.741,10	0,17	95,17
73910/008	SINAPI	PORTA DE MADEIRA COMPENSADA LISA PARA PINTURA, 120X210X3,5CM, 2 FOLHAS, INCLUSO ADUELA 2A, ALIZAR 2A E DOBRADICAS	ESQV - ESQUADRIAS/FERRAGENS/VIDROS	UN	4,0	935,07	3.740,28	0,17	95,34

BURITICUPU-MA
Proc. CPL/SEOP
Fls. 2023
Rubr.

88649	SINAPI	RODAPÉ CERÂMICO DE 7CM DE ALTURA COM PLACAS TIPO ESMALTADA EXTRA DE DIMENSÕES 45X45CM. AF_02/2023	PISO - PISOS	M	321,8	11,38	3.662,08	0,16	95,50
74104/001	SINAPI	CAIXA DE INSPEÇÃO EM ALVENARIA DE TIJOLO MACIÇO 60X60X60CM, REVESTIDA INTERNAMENTO COM BARRA LISA (CIMENTO E AREIA, TRAÇO 1:4) E=2,0CM, COM TAMPA PRÉ-MOLDADA DE CONCRETO E FUNDO DE CONCRETO 15MPA TIPO C - ESCAVAÇÃO E CONFECÇÃO	INHI - INSTALAÇÕES HIDROS SANITÁRIAS	UN	14,0	255,66	3.579,24	0,16	95,66
09.08.081	FDE	PONTO SECO PARA TELEFONE-ELETRODUTO DE PVC	Pontos de: interruptores e tomadas	UN	28,0	123,58	3.460,24	0,15	95,81
86878	SINAPI	VÁLVULA EM METAL CROMADO TIPO AMERICANA 3.1/2"X 1.1/2"PARA PIA - FORNECIMENTO E INSTALAÇÃO. AF_01/2020	INHI - INSTALAÇÕES HIDROS SANITÁRIAS	UN	29,0	113,49	3.291,21	0,15	95,96
28.20.820	CPOS/CDHU	Barra antipânico de sobrepor com maçaneta e chave, para porta em vidro de 1 folha	28,2	CJ	4,0	815,55	3.262,20	0,14	96,10
9537	SINAPI	LIMPEZA FINAL DA OBRA	SEDI - SERVIÇOS DIVERSOS	m²	741,23	4,30	3.187,28	0,14	96,24
5622	SINAPI	REGULARIZACAO E COMPACTACAO MANUAL DE TERRENO COM SOQUETE	MOVT - MOVIMENTO DE TERRA	m²	410,97	7,63	3.135,70	0,14	96,38
74131/005	SINAPI	QUADRO DE DISTRIBUICAO DE ENERGIA DE EMBUTIR, EM CHAPA METALICA, PARA 24 DISJUNTORES TERMOMAGNETICOS MONOPOLARES, COM BARRAMENTO TRIFASICO E NEUTRO, FORNECIMENTO E INSTALACAO	INEL - INSTALAÇÃO ELÉTRICA/ELETRIFICAÇÃO E ILUMINAÇÃO EXTERNA	UN	4,0	774,72	3.098,88	0,14	96,52
88485	SINAPI	FUNDO SELADOR ACRÍLICO, APLICAÇÃO MANUAL EM PAREDE, UMA DEMÃO. AF_04/2023	PINT - PINTURAS	m²	650,14	4,69	3.049,15	0,13	96,65
44.06.360	CPOS/CDHU	Cuba em aço inoxidável simples de 500x400x200mm	44,06	UN	6,0	505,94	3.035,64	0,13	96,79
86903	SINAPI	LAVATÓRIO LOUÇA BRANCA COM COLUNA, 45 X 55CM OU EQUIVALENTE, PADRÃO MÉDIO - FORNECIMENTO E INSTALAÇÃO. AF_01/2020	INHI - INSTALAÇÕES HIDROS SANITÁRIAS	UN	6,0	436,90	2.621,40	0,12	96,90
74121/001	SINAPI	JUNTA DE DILATACAO PARA IMPERMEABILIZACAO, COM SELANTE ELASTICO MONOCOMPONENTE A BASE DE POLIURETANO, DIMENSOES 1X1CM.	FUES - FUNDAÇÕES E ESTRUTURAS	M	77,6	33,52	2.601,15	0,12	97,02
44.06.700	CPOS/CDHU	Cuba em aço inoxidável dupla de 715x400x140mm	44,06	UN	3,0	841,38	2.524,14	0,11	97,13
72286	SINAPI	CAIXA DE AREIA 60X60X60CM EM ALVENARIA - EXECUÇÃO	INHI - INSTALAÇÕES HIDROS SANITÁRIAS	UN	10,0	252,07	2.520,70	0,11	97,24
74175/001	SINAPI	REGISTRO GAVETA 1" COM CANOPLA ACABAMENTO CROMADO SIMPLES - FORNECIMENTO E INSTALACAO	INHI - INSTALAÇÕES HIDROS SANITÁRIAS	UN	20,0	125,35	2.507,00	0,11	97,35
74165/003	SINAPI	TUBO PVC ESGOTO PREDIAL DN 75MM, INCLUSIVE CONEXOES - FORNECIMENTO E INSTALACAO	INHI - INSTALAÇÕES HIDROS SANITÁRIAS	M	30,0	77,89	2.336,70	0,10	97,46
44.03.030	CPOS/CDHU	Dispenser toalheiro metálico esmaltado para bobina de 25cm x 50m, sem alavanca	44,03	UN	19,0	114,57	2.176,83	0,10	97,55
74130/002	SINAPI	DISJUNTOR TERMOMAGNETICO MONOPOLAR PADRAO NEMA (AMERICANO) 35 A 50A 240V, FORNECIMENTO E INSTALACAO	INEL - INSTALAÇÃO ELÉTRICA/ELETRIFICAÇÃO E ILUMINAÇÃO EXTERNA	UN	80,0	25,86	2.068,80	0,09	97,65
020344	IOPES	Mobilização e desmobilização de conteiner locado para barracão de obra	TAPUMES, BARRACÕES E COBERTURAS	und	1,0	2.056,20	2.056,20	0,09	97,74
74041/002	SINAPI	LUMINARIA GLOBO VIDRO LEITOSO/PLAFONIER/BOCAL/LAMPADA FLUORESCENTE 40W	INEL - INSTALAÇÃO ELÉTRICA/ELETRIFICAÇÃO E ILUMINAÇÃO EXTERNA	UN	14,0	145,12	2.031,68	0,09	97,83

BURITICUPU-MA
Proc. Fls.
Rub.
2023

73938/007	SINAPI	EMBOCAMENTO DE ULTIMA FIADA DE TELHA PLAN, COLONIAL OU PAULISTA, COM ARGAMASSA TRACO 1:2:8 (CIMENTO, CAL E AREIA)	COBE - COBERTURA	M	112,65	17,44	1.964,61	0,09	97,91
86920	SINAPI	TANQUE DE LOUÇA BRANCA COM COLUNA, 30L OU EQUIVALENTE, INCLUSO SIFÃO FLEXÍVEL EM PVC, VÁLVULA PLÁSTICA E TORNEIRA DE METAL CROMADO PADRÃO POPULAR - FORNECIMENTO E INSTALAÇÃO. AF_01/2020	INHI - INSTALAÇÕES HIDROS SANITÁRIAS	UN	2,0	981,28	1.962,56	0,09	98,00
74174/001	SINAPI	REGISTRO GAVETA 1.1/2" COM CANOPLA ACABAMENTO CROMADO SIMPLES - FORNECIMENTO E INSTALACAO	INHI - INSTALAÇÕES HIDROS SANITÁRIAS	UN	10,0	185,66	1.856,60	0,08	98,08
88648	SINAPI	RODAPÉ CERÂMICO DE 7CM DE ALTURA COM PLACAS TIPO ESMALTADA EXTRA DE DIMENSÕES 35X35CM. AF_02/2023	PISO - PISOS	M	180,85	9,99	1.806,69	0,08	98,16
86914	SINAPI	TORNEIRA CROMADA 1/2"OU 3/4"PARA TANQUE, PADRÃO MÉDIO - FORNECIMENTO E INSTALAÇÃO. AF_01/2020	INHI - INSTALAÇÕES HIDROS SANITÁRIAS	UN	14,0	124,65	1.745,10	0,08	98,24
08.08.070	FDE	CONJ MOTOR-BOMBA (CENTRIFUGA) 1/2 HP (3400 L/H -20 MCA)	Combate a incendio : demais serviços	UN	1,0	1.697,23	1.697,23	0,08	98,31
74165/002	SINAPI	TUBO PVC ESGOTO PREDIAL DN 50MM, INCLUSIVE CONEXOES - FORNECIMENTO E INSTALACAO	INHI - INSTALAÇÕES HIDROS SANITÁRIAS	M	30,0	56,38	1.691,40	0,07	98,39
86901	SINAPI	CUBA DE EMBUTIR OVAL EM LOUÇA BRANCA, 35 X 50CM OU EQUIVALENTE - FORNECIMENTO E INSTALAÇÃO. AF_01/2020	INHI - INSTALAÇÕES HIDROS SANITÁRIAS	UN	9,0	178,76	1.608,84	0,07	98,46
74234/001	SINAPI	MICTORIO SIFONADO DE LOUCA BRANCA COM PERTENCES, COM REGISTRO DE PRESSAO 1/2" COM CANOPLA CROMADA ACABAMENTO SIMPLES E CONJUNTO PARA FIXACAO - FORNECIMENTO E INSTALACAO	INHI - INSTALAÇÕES HIDROS SANITÁRIAS	UN	2,0	804,15	1.608,30	0,07	98,53
83634	SINAPI	EXTINTOR INCENDIO TP GAS CARBONICO 4KG COMPLETO - FORNECIMENTO E INSTALACAO	INES - INSTALAÇÕES ESPECIAIS	UN	2,0	791,01	1.582,02	0,07	98,60
40777	SINAPI	CAIXA SIFONADA PVC 150X150X50MM COM GRELHA REDONDA BRANCA - FORNECIMENTO E INSTALACAO	INHI - INSTALAÇÕES HIDROS SANITÁRIAS	UN	16,0	96,30	1.540,80	0,07	98,67
74094/001	SINAPI	LUMINARIA TIPO SPOT PARA 1 LAMPADA INCANDESCENTE/FLUORESCENTE COMPACTA	INEL - INSTALAÇÃO ELÉTRICA/ELETRIFICAÇÃO E ILUMINAÇÃO EXTERNA	UN	8,0	185,25	1.482,00	0,07	98,74
30.01.130	CPOS/CDHU	Barra de proteção para lavatório, para pessoas com mobilidade reduzida, em tubo de alumínio acabamento com pintura epóxi	30,01	UN	3,0	483,57	1.450,71	0,06	98,80
44.03.130	CPOS/CDHU	Saboneteira tipo dispenser, para refil de 800 ml	44,03	UN	18,0	79,80	1.436,40	0,06	98,86
74010/001	SINAPI	CARGA E DESCARGA MECANICA DE SOLO UTILIZANDO CAMINHAO BASCULANTE 6,0M3/16T E PA CARREGADEIRA SOBRE PNEUS 128 HP, CAPACIDADE DA CAÇAMBA 1,7 A 2,8 M3, PESO OPERACIONAL 11632 KG	MOVT - MOVIMENTO DE TERRA	m³	549,15	2,61	1.433,28	0,06	98,93
44.03.050	CPOS/CDHU	Dispenser papel higiênico em ABS para rolão 300 / 600 m, com visor	44,03	UN	14,0	101,05	1.414,70	0,06	98,99
30.01.030	CPOS/CDHU	Barra de apoio reta, para pessoas com mobilidade reduzida, em tubo de aço inoxidável de 1 1/2´ x 800 mm	30,01	UN	7,0	195,76	1.370,32	0,06	99,05
74165/001	SINAPI	TUBO PVC ESGOTO JS PREDIAL DN 40MM, INCLUSIVE CONEXOES - FORNECIMENTO E INSTALACAO	INHI - INSTALAÇÕES HIDROS SANITÁRIAS	M	30,0	43,10	1.293,00	0,06	99,11
75030/002	SINAPI	TUBO PVC SOLDAVEL AGUA FRIA DN 32MM, INCLUSIVE CONEXOES - FORNECIMENTO E INSTALACAO	INHI - INSTALAÇÕES HIDROS SANITÁRIAS	M	30,0	40,45	1.213,50	0,05	99,16

BURITICUPU-MA
Proc. 2023
Fls.
Rub.

09.08.049	FDE	TOMADA 2P+T PADRAO NBR 14136 CORRENTE 20A-250V - ELETROD PVC Ø 25MM FLEXIVEL NBR 15465	Pontos de: interruptores e tomadas	UN	7,0	157,94	1.105,58	0,05	99,21
100860	SINAPI	CHUVEIRO ELÉTRICO COMUM CORPO PLÁSTICO, TIPO DUCHA – FORNECIMENTO E INSTALAÇÃO. AF_01/2020	INHI - INSTALAÇÕES HIDROS SANITÁRIAS	UN	9,0	122,52	1.102,68	0,05	99,26
44.01.050	CPOS/CDHU	Bacia sifonada de louça sem tampa - 6 litros	44,01	UN	3,0	366,99	1.100,97	0,05	99,31
08.04.048	FDE	VALVULA DE DESCARGA DE FECHAMENTO AUTOMATICO PARA MICTORIO	Rede de agua fria: demais servicos	UN	2,0	545,13	1.090,26	0,05	99,36
09.08.030	FDE	INTERRUPTOR DE 2 TECLAS - ELETROD PVC Ø 25MM FLEXIVEL NBR 15465	Pontos de: interruptores e tomadas	UN	6,0	178,84	1.073,04	0,05	99,40
73775/001	SINAPI	EXTINTOR INCENDIO TP PO QUIMICO 4KG FORNECIMENTO E COLOCACAO	INES - INSTALAÇÕES ESPECIAIS	UN	4,0	260,24	1.040,96	0,05	99,45
50.05.250	CPOS/CDHU	Central de iluminação de emergência, completa, autonomia 1 hora, para até 240 W	50,05	UN	1,0	998,01	998,01	0,04	99,49
54.07.260	CPOS/CDHU	Piso em ladrilho hidráulico tipo rampa várias cores 30 x 30 cm, antiderrapante, assentado com argamassa mista	54,07	m²	6,0	165,28	991,68	0,04	99,54
73672	SINAPI	DESMATAMENTO E LIMPEZA MECANIZADA DE TERRENO COM ARVORES ATE Ø 15CM, UTILIZANDO TRATOR DE ESTEIRAS	SERP - SERVIÇOS PRELIMINARES	m²	1.395,0	0,61	850,95	0,04	99,57
30.08.030	CPOS/CDHU	Assento articulado para banho, em alumínio com pintura epóxi de 700 x 450 mm	30,08	UN	1,0	846,81	846,81	0,04	99,61
85118	SINAPI	REGISTRO PRESSAO 3/4" COM CANOPLA ACABAMENTO CROMADO - FORNECIMENTO E INSTALACAO	INHI - INSTALAÇÕES HIDROS SANITÁRIAS	UN	8,0	103,62	828,96	0,04	99,65
09.08.084	FDE	CIGARRA PARA CHAMADA DE AULA - ELETRODUTO DE PVC	Pontos de: interruptores e tomadas	UN	3,0	269,11	807,33	0,04	99,68
100577	SINAPI	REGULARIZAÇÃO E COMPACTAÇÃO DE SUBLEITO DE SOLO PREDOMINANTEMENTE ARENOSO. AF_11/2019	PAVI - PAVIMENTAÇÃO	m²	574,42	1,40	804,18	0,04	99,72
73908/002	SINAPI	CANTONEIRA DE ALUMINIO 1"X1" PARA PROTECAO DE QUINA DE PAREDE	ESQV - ESQUADRIAS/FERRAGENS/VIDROS	M	15,0	51,54	773,10	0,03	99,75
74051/001	SINAPI	CAIXA DE GORDURA DUPLA EM CONCRETO PRE-MOLDADO DN 60,0 CM COM TAMPA - FORNECIMENTO E INSTALACAO	INHI - INSTALAÇÕES HIDROS SANITÁRIAS	UN	2,0	380,54	761,08	0,03	99,79
74048/007	SINAPI	LASTRO DE CONCRETO, E=3CM, PREPARO MECÂNICO, INCLUSOS ADITIVO IMPERMEABILIZANTE, LANÇAMENTO E ADENSAMENTO	PISO - PISOS	m²	20,55	35,82	736,10	0,03	99,82
73775/002	SINAPI	EXTINTOR INCENDIO AGUA-PRESSURIZADA 10L INCL SUPORTE PAREDE CARGA COMPLETA FORNECIMENTO E COLOCACAO	INES - INSTALAÇÕES ESPECIAIS	UN	2,0	268,21	536,42	0,02	99,84
02.50.001	FDE	DEMOLIÇÃO DE CONCRETO SIMPLES (MANUAL)	Demolicoes	m³	2,6	203,28	528,52	0,02	99,87
74046/002	SINAPI	TARJETA TIPO LIVRE/OCUPADO PARA PORTA DE BANHEIRO	ESQV - ESQUADRIAS/FERRAGENS/VIDROS	UN	8,0	65,37	522,96	0,02	99,89
86910	SINAPI	TORNEIRA CROMADA TUBO MÓVEL, DE PAREDE, 1/2"OU 3/4" PARA PIA DE COZINHA, PADRÃO MÉDIO - FORNECIMENTO E INSTALAÇÃO. AF_01/2020	INHI - INSTALAÇÕES HIDROS SANITÁRIAS	UN	3,0	162,55	487,65	0,02	99,91
30.01.050	CPOS/CDHU	Barra de apoio em ângulo de 90°, para pessoas com mobilidade reduzida, em tubo de aço inoxidável de 1 1/2´ x 800 x 800 mm	30,01	UN	1,0	442,18	442,18	0,02	99,93
09.08.055	FDE	BOTOEIRA PARA ACIONAMENTO DA BOMBA DE INCENDIO	Pontos de: interruptores e tomadas	UN	1,0	419,06	419,06	0,02	99,95

Proc. 04/2023
Fls.
Rub.
BURITICUPU-MA

74125/002	SINAPI	ESPELHO CRISTAL ESPESSURA 4MM, COM MOLDURA EM ALUMINIO E COMPENSADO 6MM PLASTIFICADO COLADO	ESQV - ESQUADRIAS/FERRAGENS/VIDROS	m²	0,54	763,04	412,04	0,02	99,97
13.02.053	FDE	BORRACHA COLADA - PISO TATIL DE ALERTA	Revestimento de pisos	m²	0,75	246,66	184,99	0,01	99,98
74058/002	SINAPI	TORNEIRA DE BOIA VAZAO TOTAL 3/4"COM BALAO PLASTICO - FORNECIMENTO E INSTALACAO	INHI - INSTALAÇÕES HIDROS SANITÁRIAS	UN	2,0	79,30	158,60	0,01	99,98
74073/002	SINAPI	ALCAPAO EM FERRO 70X70CM, INCLUSO FERRAGENS	ESQV - ESQUADRIAS/FERRAGENS/VIDROS	UN	1,0	143,14	143,14	0,01	99,99
89495	SINAPI	RALO SIFONADO, PVC, DN 100 X 40 MM, JUNTA SOLDÁVEL, FORNECIDO E INSTALADO EM RAMAIS DE ENCAMINHAMENTO DE ÁGUA PLUVIAL. AF_06/2022	INHI - INSTALAÇÕES HIDROS SANITÁRIAS	UN	6,0	22,26	133,56	0,01	100,00
86883	SINAPI	SIFÃO DO TIPO FLEXÍVEL EM PVC 1 X 1.1/2 - FORNECIMENTO E INSTALAÇÃO. AF_01/2020	INHI - INSTALAÇÕES HIDROS SANITÁRIAS	UN	6,0	13,87	83,22	0,00	100,00

Total sem BDI	**1.883.308,08**
Total do BDI	**376.505,64**
Total Geral	**2.259.813,72**

Ruan Guimarães Alves
Engenheiro Civil
CREA - MA 111883129-2

RUAN GUIMARÃES ALVES
ENGENHEIRO CIVIL - CREA MA 111883129-2

PREFEITURA MUNICIPAL DE BURITICUPU-MA
Proc. 012/2023
Fls.
Rubrica

Raimara Teixeira Ramos
Arquiteta e Urbanista
CAU nº A245407-6

BURITICUPU/MA
Proc. 011209/2023
Fls. 1520
Rub.

Obra
CENTRO DE ATENÇÃO PSICOSSOCIAL - I, II, AD E I

BURITICUPU

Memória de Cálculo

Item	Descrição	Und	Quant.	Memória de Cálculo
1	**Serviços Preliminares**			
1.1	**Movimento de Terra**			
1.1.1	DESMATAMENTO E LIMPEZA MECANIZADA DE TERRENO COM ARVORES ATE Ø 15CM, UTILIZANDO TRATOR DE ESTEIRAS	m²	1.395,0	=
1.1.2	CARGA E DESCARGA MECANICA DE SOLO UTILIZANDO CAMINHAO BASCULANTE 6,0M3/16T E PA CARREGADEIRA SOBRE PNEUS 128 HP, CAPACIDADE DA CAÇAMBA 1,7 A 2,8 M3, PESO OPERACIONAL 11632 KG	m³	418,5	=
1.2	**Serviços Iniciais**			
1.2.1	TAPUME DE CHAPA DE MADEIRA COMPENSADA, E= 6MM, COM PINTURA A CAL E REAPROVEITAMENTO DE 2X	m²	90,0	=
1.2.2	PLACA DE OBRA EM CHAPA DE ACO GALVANIZADO	m²	10,0	=
1.2.3	BARRACAO DE OBRA PARA ALOJAMENTO/ESCRITORIO, PISO EM PINHO 3A, PAREDES EM COMPENSADO 10MM, COBERTURA EM TELHA FIBROCIMENTO 6MM, INCLUSO INSTALACOES ELETRICAS E ESQUADRIAS. REAPROVEITADO 5 VEZES	m²	45,0	=
1.2.4	LOCACAO CONVENCIONAL DE OBRA, ATRAVÉS DE GABARITO DE TABUAS CORRIDAS PONTALETADAS A CADA 1,50M, SEM REAPROVEITAMENTO	m²	741,23	=
1.3	**Projetos Complementares**			
1.3.1	PROJETO EXECUTIVO ESTRUTURAL	m²	741,23	=
1.3.2	PROJETO DE INSTALACAO ELETRICA EDIFICACAO	m²	741,23	=
1.3.3	PROJETO ""AS BUILT"" DE INSTALACOES HIDRAULICAS	m²	741,23	=
1.3.4	PROJETO DE ARQUITETURA	m²	741,23	=
2	**Fundações**			
2.1	**Estacas Escavadas**			
2.1.1	Estaca escavada mecanicamente, diâmetro de 25 cm até 20 t	M	855,0	=
2.1.2	DEMOLIÇÃO DE CONCRETO SIMPLES (MANUAL)	m³	1,65	=
2.1.3	CARGA E DESCARGA MECANICA DE SOLO UTILIZANDO CAMINHAO BASCULANTE 6,0M3/16T E PA CARREGADEIRA SOBRE PNEUS 128 HP, CAPACIDADE DA CAÇAMBA 1,7 A 2,8 M3, PESO OPERACIONAL 11632 KG	m³	46,2	=
2.2	**Blocos e Vigas Baldrames**			
2.2.1	ESCAVACAO MANUAL EM SOLO-PROF. ATE 1,50 M	m³	262,62	=
2.2.2	REGULARIZACAO E COMPACTACAO MANUAL DE TERRENO COM SOQUETE	m²	303,31	=
2.2.3	LASTRO DE CONCRETO, E=3CM, PREPARO MECÂNICO, INCLUSOS ADITIVO IMPERMEABILIZANTE, LANÇAMENTO E ADENSAMENTO	m²	15,17	=
2.2.4	FABRICAÇÃO, MONTAGEM E DESMONTAGEM DE FÔRMA PARA BACIA DE DISSIPAÇÃO, EM MADEIRA SERRADA, E = 25 MM, 2 UTILIZAÇÕES. AF_06/2022	m²	336,78	=
2.2.5	ARMACAO ACO CA-50, DIAM. 6,3 (1/4) À 12,5MM(1/2) -FORNECIMENTO/ CORTE(PERDA DE 10%) / DOBRA / COLOCAÇÃO.	KG	3.399,8	=
2.2.6	CONCRETO USINADO BOMBEADO FCK=25MPA, INCLUSIVE LANCAMENTO E ADENSAMENTO	m³	36,06	=
2.2.7	REATERRO DE VALA/CAVA COMPACTADA A MACO EM CAMADAS DE 20CM (EM BECOS DE ATÉ 2,50M DE LARGURA EM FAVELAS)	m³	211,43	=
2.2.8	CARGA E DESCARGA MECANICA DE SOLO UTILIZANDO CAMINHAO BASCULANTE 6,0M3/16T E PA CARREGADEIRA SOBRE PNEUS 128 HP, CAPACIDADE DA CAÇAMBA 1,7 A 2,8 M3, PESO OPERACIONAL 11632 KG	m³	51,22	=
2.2.9	ALVENARIA DE EMBASAMENTO EM TIJOLO CERÂMICO FURADO C/ ARGAMASSA CIMENTO E AREIA 1:4	m³	31,03	=
3	**Superestrutura**			
3.1	**Pilares e Vigas**			
3.1.1	FORMA PARA ESTRUTURAS DE CONCRETO (PILAR, VIGA E LAJE) EM CHAPA DE MADEIRA COMPENSADA RESINADA, DE 1,10 X 2,20, ESPESSURA = 12 MM, 03 UTILIZACOES. (FABRICACAO, MONTAGEM E DESMONTAGEM)	m²	604,76	=
3.1.2	ARMACAO ACO CA-50, DIAM. 6,3 (1/4) À 12,5MM(1/2) -FORNECIMENTO/ CORTE(PERDA DE 10%) / DOBRA / COLOCAÇÃO.	KG	3.512,74	=
3.1.3	CONCRETO USINADO BOMBEADO FCK=25MPA, INCLUSIVE LANCAMENTO E ADENSAMENTO	m³	29,27	=
3.2	**Laje pré-moldada**			
3.2.1	LAJE PRE-MOLD BETA 11 P/1KN/M2 VAOS 4,40M/INCL VIGOTAS TIJOLOS ARMADURA NEGATIVA CAPEAMENTO 3CM CONCRETO 20MPA ESCORAMENTO MATERIAL E MAO DE OBRA.	m²	722,06	=
3.2.2	ARMACAO EM TELA DE ACO SOLDADA NERVURADA Q-138, ACO CA-60, 4,2MM, MALHA 10X10CM	KG	1.068,69	=
4	**Coberturas**			
4.1	**Estrutura Metálica**			
4.1.1	ESTRUTURA METÁLICA CONVENCIONAL EM AÇO DO TIPO MR-250 / ASTM A36 COM FUNDO ANTICORROSIVO	Kg	4.056,54	=
4.1.2	DESMONTAGEM DE ESTRUTURA METALICA	KG	4.056,54	=
4.2	**Coberturas**			
4.2.1	COBERTURA EM TELHA CERAMICA TIPO FRANCESA OU MARSELHA, EXCLUINDO MADEIRAMENTO	m²	681,09	=
4.2.2	RUFO EM CHAPA DE ACO GALVANIZADO NUMERO 24, DESENVOLVIMENTO DE 25CM	M	267,75	=
4.2.3	EMBOCAMENTO DE ULTIMA FIADA DE TELHA PLAN, COLONIAL OU PAULISTA, COM ARGAMASSA TRACO 1:2:8 (CIMENTO, CAL E AREIA)	M	112,65	=
4.2.4	TABEIRA DE MADEIRA LEI, 1A QUALIDADE, 2,5X30,0CM PARA BEIRAL DE TELHADO	M	175,15	=
5	**Alvenaria e Divisórias**			

BURITICUPU-MA
Proc. 041200/2023
Fls. 437
Rub.

5.1	ALVENARIA DE TIJOLO CERÂMICO FURADO (9x19x19)cm C/ARGAMASSA MISTA DE CAL HIDRATADA ESP.=10cm (1:2:8)	m²	971,42	=
5.2	VERGA/CINTA EM BLOCO DE CONCRETO CANALETA - 14 CM	M	160,12	=
5.3	DIVISORIA EM MARMORE BRANCO POLIDO, ESPESSURA 3 CM, ASSENTADO COM ARGAMASSA TRACO 1:4 (CIMENTO E AREIA), ARREMATE COM CIMENTO BRANCO, EXCLUSIVE FERRAGENS	m²	28,98	=
6	**Impermeabilizações**			
6.1	**Baldrames e Embasamentos**			
6.1.1	IMPERMEABILIZACAO DE SUPERFICIE COM ARGAMASSA DE CIMENTO E AREIA (MEDIA), TRACO 1:3, COM ADITIVO IMPERMEABILIZANTE, E=2CM.	m²	408,3	=
6.1.2	IMPERMEABILIZACAO DE ESTRUTURAS ENTERRADAS, COM TINTA ASFALTICA, DUAS DEMAOS.	m²	408,3	=
6.2	**Áreas molhadas**			
6.2.1	IMPERMEABILIZAÇÃO MURO DE ARRIMO COM 4 DEMÃOS DE EMULSÃO ASFÁLTICA	m²	274,03	=
6.3	**Muros de Arrimos/Jardim**			
6.3.1	CONTRAPISO EM ARGAMASSA TRAÇO 1:4 (CIMENTO E AREIA), PREPARO MECÂNICO COM MISTURADOR 300 KG, APLICADO EM ÁREAS SECAS MENORES QUE 10M2 SOBRE LAJE, ADERIDO, ESPESSURA 2CM, ACABAMENTO NÃO REFORÇADO AF_06/2014	m²	35,1	=
6.3.2	IMPERMEABILIZACAO DE SUPERFICIE COM MANTA ASFALTICA PROTEGIDA COM FILME DE ALUMINIO GOFRADO (DE ESPESSURA 0,8MM), INCLUSA APLICACAO DE EMULSAO ASFALTICA, E=3MM.	m²	35,1	=
6.4	**Lajes Aparentes**			
6.4.1	CONTRAPISO EM ARGAMASSA TRAÇO 1:4 (CIMENTO E AREIA), PREPARO MECÂNICO COM MISTURADOR 300 KG, APLICADO EM ÁREAS SECAS MENORES QUE 10M2 SOBRE LAJE, ADERIDO, ESPESSURA 2CM, ACABAMENTO NÃO REFORÇADO. AF_06/2014	m²	148,73	=
6.4.2	IMPERMEABILIZACAO DE SUPERFICIE COM MANTA ASFALTICA PROTEGIDA COM FILME DE ALUMINIO GOFRADO (DE ESPESSURA 0,8MM), INCLUSA APLICACAO DE EMULSAO ASFALTICA, E=3MM.	m²	148,73	=
6.4.3	PROTECAO MECANICA DE SUPERFICIE COM ARGAMASSA DE CIMENTO E AREIA, TRACO 1:6, E=2 CM	m²	148,73	=
7	**Revestimento**			
7.1	**Revestimento Interno**			
7.1.1	CHAPISCO APLICADO EM ALVENARIA (SEM PRESENÇA DE VÃOS) E ESTRUTURAS DE CONCRETO DE FACHADA, COM ROLO PARA TEXTURA ACRÍLICA. ARGAMASSA TRAÇO 1:4 E EMULSÃO POLIMÉRICA (ADESIVO) COM PREPARO EM BETONEIRA 400L. AF_10/2022	m²	1.717,37	=
7.1.2	EMBOÇO, PARA RECEBIMENTO DE CERÂMICA, EM ARGAMASSA TRAÇO 1:2:8, PREPARO MANUAL, APLICADO MANUALMENTE EM FACES INTERNAS DE PAREDES, PARA AMBIENTE COM ÁREA MENOR QUE 5M2, ESPESSURA DE 10MM, COM EXECUÇÃO DE TALISCAS. AF_06/2014	m²	454,51	=
7.1.3	MASSA ÚNICA, PARA RECEBIMENTO DE PINTURA, EM ARGAMASSA TRAÇO 1:2:8, PREPARO MECÂNICO COM BETONEIRA 400L, APLICADA MANUALMENTE EM FACES INTERNAS DE PAREDES, ESPESSURA DE 10MM, COM EXECUÇÃO DE TALISCAS. AF_06/2014	m²	1.262,86	=
7.1.4	REVESTIMENTO CERÂMICO PARA PAREDES INTERNAS COM PLACAS TIPO ESMALTADA EXTRA DE DIMENSÕES 33X45 CM APLICADAS NA ALTURA INTEIRA DAS PAREDES. AF_02/2023_PE	m²	454,51	=
7.1.5	CANTONEIRA DE ALUMINIO 1"X1" PARA PROTECAO DE QUINA DE PAREDE	M	15,0	=
7.1.6	PEITORIL EM MARMORE BRANCO, LARGURA DE 25CM, ASSENTADO COM ARGAMASSA TRACO 1:3 (CIMENTO E AREIA MEDIA), PREPARO MANUAL DA ARGAMASSA	M	81,05	=
7.2	**Revestimento Externo**			
7.2.1	CHAPISCO APLICADO EM ALVENARIA (SEM PRESENÇA DE VÃOS) E ESTRUTURAS DE CONCRETO DE FACHADA, COM ROLO PARA TEXTURA ACRÍLICA. ARGAMASSA TRAÇO 1:4 E EMULSÃO POLIMÉRICA (ADESIVO) COM PREPARO EM BETONEIRA 400L. AF_10/2022	m²	614,53	=
7.2.2	EMBOÇO, PARA RECEBIMENTO DE CERÂMICA, EM ARGAMASSA TRAÇO 1:2:8, PREPARO MANUAL, APLICADO MANUALMENTE EM FACES INTERNAS DE PAREDES, PARA AMBIENTE COM ÁREA MENOR QUE 5M2, ESPESSURA DE 10MM, COM EXECUÇÃO DE TALISCAS. AF_06/2014	m²	178,39	=
7.2.3	MASSA ÚNICA, PARA RECEBIMENTO DE PINTURA, EM ARGAMASSA TRAÇO 1:2:8, PREPARO MECÂNICO COM BETONEIRA 400L, APLICADA MANUALMENTE EM FACES INTERNAS DE PAREDES, ESPESSURA DE 10MM, COM EXECUÇÃO DE TALISCAS. AF_06/2014	m²	436,14	=
7.2.4	CERÂMICA ESMALTADA C/ ARG. CIMENTO E AREIA ATÉ 10x10cm (100 cm²) - DECORATIVA P/ PAREDE	m²	178,39	=
8	**Pisos**			
8.1	**Piso em concreto armado**			
8.1.1	PISO EM CONCRETO 20MPA PREPARO MECANICO, ESPESSURA 7 CM, COM ARMACAO EM TELA SOLDADA	m²	232,8	=
8.2	**Pisos Internos**			
8.2.1	REGULARIZAÇÃO E COMPACTAÇÃO DE SUBLEITO DE SOLO PREDOMINANTEMENTE ARENOSO. AF_11/2019	m²	574,42	=
8.2.2	LASTRO DE CONCRETO, E=5CM, PREPARO MECÂNICO, INCLUSOS LANÇAMENTO E ADENSAMENTO	m²	574,42	=
8.2.3	REVESTIMENTO CERÂMICO PARA PISO COM PLACAS TIPO ESMALTADA EXTRA DE DIMENSÕES 35X35 CM APLICADA EM AMBIENTES DE ÁREA ENTRE 5 M2 E 10 M2. AF_02/2023_PE	m²	167,74	=
8.2.4	REVESTIMENTO CERÂMICO PARA PISO COM PLACAS TIPO ESMALTADA EXTRA DE DIMENSÕES 45X45 CM APLICADA EM AMBIENTES DE ÁREA MAIOR QUE 10 M2. AF_02/2023_PE	m²	406,68	=
8.2.5	RODAPÉ CERÂMICO DE 7CM DE ALTURA COM PLACAS TIPO ESMALTADA EXTRA DE DIMENSÕES 35X35CM AF_02/2023	M	160,85	=
8.2.6	RODAPÉ CERÂMICO DE 7CM DE ALTURA COM PLACAS TIPO ESMALTADA EXTRA DE DIMENSÕES 45X45CM AF_02/2023	M	321,8	=
8.2.7	BORRACHA COLADA - PISO TATIL DE ALERTA	m²	0,75	=
8.3	**Soleiras**			
8.3.1	SOLEIRA DE MARMORE BRANCO, LARGURA 15CM, ESPESSURA 3CM, ASSENTADA SOBRE ARGAMASSA TRACO 1:4 (CIMENTO E AREIA)	M	58,25	=

BURITICUPU-MA
Proc. 071200/ 2023
Fls. 037
Rubr

8.4	Juntas			
8.4.1	JUNTA DE DILATACAO PARA IMPERMEABILIZACAO, COM SELANTE ELASTICO MONOCOMPONENTE A BASE DE POLIURETANO, DIMENSOES 1X1CM.	M	77,6	-
8.5	Piso Externo			
8.5.1	MEIO-FIO E SARJETA DE CONCRETO MOLDADO NO LOCAL, USINADO 15 MPA, COM 0,45 M BASE X 0,30 M ALTURA, REJUNTE EM ARGAMASSA TRACO 1:3,5 (CIMENTO E AREIA)	M	67,65	-
8.5.2	PISO EM BLOCO SEXTAVADO 30X30CM, ESPESSURA 8CM, ASSENTADO SOBRE COLCHAO DE AREIA ESPESSURA 6CM	m²	160,0	-
8.5.3	EXECUÇÃO DE PASSEIO (CALÇADA) EM CONCRETO 12 MPA, TRAÇO 1:3:5 (CIMENTO/AREIA/BRITA), PREPARO MECÂNICO, ESPESSURA 7CM, COM JUNTA DE DILATAÇÃO EM MADEIRA, INCLUSO LANÇAMENTO E ADENSAMENTO	m²	175,0	-
8.5.4	Piso em ladrilho hidráulico tipo rampa várias cores 30 x 30 cm, antiderrapante, assentado com argamassa mista	m²	6,0	-
9	Esquadrias			
9.1	Esquadrias de Madeira			
9.1.1	PORTA DE MADEIRA COMPENSADA LISA PARA PINTURA, 80X210X3,5CM, INCLUSO ADUELA 2A, ALIZAR 2A E DOBRADICAS	UN	5,0	-
9.1.2	PORTA DE MADEIRA COMPENSADA LISA PARA CERA OU VERNIZ, 90X210X3,5CM, INCLUSO ADUELA 1A, ALIZAR 1A E DOBRADICAS COM ANEL	UN	23,0	-
9.1.3	PORTA DE MADEIRA COMPENSADA LISA PARA CERA OU VERNIZ,90X210X3,5CM, INCLUSO ADUELA 1A, ALIZAR 1A E DOBRADICAS COM ANEL	UN	4,0	-
9.1.4	PORTA DE MADEIRA COMPENSADA LISA PARA PINTURA, 120X210X3,5CM, 2 FOLHAS, INCLUSO ADUELA 2A, ALIZAR 2A E DOBRADICAS	UN	4,0	-
9.1.5	PM-82 PORTA DE CORRER ACESSIVEL SARRAF.MACIÇA P/PINTURA(L=111CM)	UN	2,0	-
9.1.6	PORTA DE MADEIRA PARA BANHEIRO, EM CHAPA DE MADEIRA COMPENSADA, REVESTIDA COM LAMINADO TEXTURIZADO, 80X160CM, INCLUSO MARCO E DOBRADICAS	UN	8,0	-
9.1.7	TARJETA TIPO LIVRE/OCUPADO PARA PORTA DE BANHEIRO	UN	8,0	-
9.1.8	FECHADURA DE EMBUTIR COMPLETA, PARA PORTAS INTERNAS, PADRAO DE ACABAMENTO SUPERIOR	UN	36,0	-
9.2	Esquadrias de Alumínio			
9.2.1	JANELA DE CORRER EM ALUMINIO, COM QUATRO FOLHAS PARA VIDRO, DUAS FIXAS E DUAS MOVEIS, INCLUSO GUARNICAO E VIDRO LISO INCOLOR	m²	81,53	-
9.2.2	PORTA DE CORRER EM ALUMINIO, COM DUAS FOLHAS PARA VIDRO, INCLUSO VIDRO LISO INCOLOR, FECHADURA E PUXADOR, SEM GUARNICAO/ALIZAR/VISTA	m²	85,36	-
9.3	Elementos Diversos			
9.3.1	Gradil em aço galvanizado eletrofundido, malha 65 x 132 mm e pintura eletrostática	m²	64,35	-
9.3.2	Portão de correr em grade de aço galvanizado eletrofundida, malha 65 x 132 mm, e pintura eletrostática	m²	36,52	-
9.3.3	ALCAPAO EM FERRO 70X70CM, INCLUSO FERRAGENS	UN	1,0	-
9.3.4	Corrimão, bate-maca ou protetor de parede em PVC, com amortecimento à impacto, altura de 131 mm	M	60,0	-
9.3.5	Barra antipânico de sobrepor com maçaneta e chave, para porta em vidro de 1 folha	CJ	4,0	-
9.4	Vidro			
9.4.1	VIDRO TEMPERADO INCOLOR, ESPESSURA 6MM, FORNECIMENTO E INSTALACAO, INCLUSIVE MASSA PARA VEDACAO	m²	148,85	-
9.4.2	ESPELHO CRISTAL, ESPESSURA 4MM, COM PARAFUSOS DE FIXACAO, SEM MOLDURA	m²	12,0	-
9.4.3	ESPELHO CRISTAL ESPESSURA 4MM, COM MOLDURA EM ALUMINIO E COMPENSADO 6MM PLASTIFICADO COLADO	m²	0,54	-
10	Instalações Hidráulicas			
10.1	Tubulações de Água Fria			
10.1.1	TUBO PVC SOLDAVEL AGUA FRIA DN 25MM, INCLUSIVE CONEXOES - FORNECIMENTO E INSTALACAO	M	171,0	-
10.1.2	TUBO PVC SOLDAVEL AGUA FRIA DN 32MM, INCLUSIVE CONEXOES - FORNECIMENTO E INSTALACAO	M	30,0	-
10.1.3	TUBO PVC SOLDAVEL AGUA FRIA DN 40MM, INCLUSIVE CONEXOES - FORNECIMENTO E INSTALACAO	M	85,0	-
10.1.4	TORNEIRA DE BOIA VAZAO TOTAL 3/4"COM BALAO PLASTICO - FORNECIMENTO E INSTALACAO	UN	1,0	-
10.1.5	Reservatório em polietileno de alta densidade (cisterna) com antioxidante e proteção contra raios ultravioleta (UV) - capacidade de 5.000 litros	UN	2,0	-
10.2	Registros			
10.2.1	REGISTRO GAVETA 1.1/2" COM CANOPLA ACABAMENTO CROMADO SIMPLES - FORNECIMENTO E INSTALACAO	UN	10,0	-
10.2.2	REGISTRO GAVETA 1" COM CANOPLA ACABAMENTO CROMADO SIMPLES - FORNECIMENTO E INSTALACAO	UN	20,0	-
10.2.3	REGISTRO PRESSAO 3/4" COM CANOPLA ACABAMENTO CROMADO - FORNECIMENTO E INSTALACAO	UN	8,0	-
10.3	Tubulação de Esgoto Sanitário			
10.3.1	TUBO PVC ESGOTO JS PREDIAL DN 40MM, INCLUSIVE CONEXOES - FORNECIMENTO E INSTALACAO	M	30,0	-
10.3.2	TUBO PVC ESGOTO PREDIAL DN 50MM, INCLUSIVE CONEXOES - FORNECIMENTO	M	30,0	-
10.3.3	TUBO PVC ESGOTO PREDIAL DN 75MM, INCLUSIVE CONEXOES - FORNECIMENTO	M	30,0	-
10.3.4	TUBO PVC ESGOTO PREDIAL DN 100MM, INCLUSIVE CONEXOES - FORNECIMENTO E INSTALACAO	M	120,0	-
10.4	Caixas			
10.4.1	CAIXA DE INSPEÇÃO EM ALVENARIA DE TIJOLO MACIÇO 60X60X60CM, REVESTIDA INTERNAMENTO COM BARRA LISA (CIMENTO E AREIA, TRAÇO 1:4) E=2,0CM, COM TAMPA PRÉ-MOLDADA DE CONCRETO E FUNDO DE CONCRETO 15MPA TIPO C - ESCAVAÇÃO E CONFECÇÃO	UN	14,0	-
10.4.2	CAIXA DE GORDURA DUPLA EM CONCRETO PRE-MOLDADO DN 60,0 CM COM TAMPA - FORNECIMENTO E INSTALACAO	UN	2,0	-
10.4.3	CAIXA SIFONADA PVC 150X150X50MM COM GRELHA REDONDA BRANCA - FORNECIMENTO E INSTALACAO	UN	16,0	-
10.5	Rede de Águas Pluviais			
10.5.1	TUBO PVC ESGOTO SERIE R DN 100MM C/ ANEL DE BORRACHA - FORNECIMENTO E INSTALACAO	M	139,0	-

BURITICUPU-MA
Proc. 011208/2022
Fls. 455
Rub

10.5.2	CAIXA DE AREIA 60X60X60CM EM ALVENARIA - EXECUÇÃO	UN	10,0	=
10.5.3	RALO SIFONADO, PVC, DN 100 X 40 MM, JUNTA SOLDÁVEL, FORNECIDO E INSTALADO EM RAMAIS DE ENCAMINHAMENTO DE ÁGUA PLUVIAL AF_06/2022	UN	6,0	=
10.5.4	CANALETA EM ALVENARIA COM TIJOLO DE 1/2 VEZ, DIMENSOES 30X15CM (LXA), COM IMPERMEABILIZANTE NA ARGAMASSA	M	71,0	=
10.5.5	TC-10 TAMPA DE CONCRETO PRE-MOLDADA PERF. P/ CANALETA L=25CM	M	71,0	=
10.6	Cisterna			
10.6.1	Reservatório em polietileno de alta densidade (cisterna) com antioxidante e proteção contra raios ultravioleta (UV) - capacidade de 5.000 litros	UN	1,0	=
10.6.2	TORNEIRA DE BOIA VAZAO TOTAL 3/4"COM BALAO PLASTICO - FORNECIMENTO E INSTALACAO	UN	1,0	=
10.6.3	BOTOEIRA PARA ACIONAMENTO DA BOMBA DE INCENDIO	UN	1,0	=
10.6.4	CONJ MOTOR-BOMBA (CENTRIFUGA) 1/2 HP (3400 L/H -20 MCA)	UN	1,0	=
10.7	Extintores			
10.7.1	EXTINTOR INCENDIO TP PO QUIMICO 4KG FORNECIMENTO E COLOCACAO	UN	4,0	=
10.7.2	EXTINTOR INCENDIO AGUA-PRESSURIZADA 10L INCL SUPORTE PAREDE CARGA COMPLETA FORNECIMENTO E COLOCACAO	UN	2,0	=
10.7.3	EXTINTOR INCENDIO TP GAS CARBONICO 4KG COMPLETO - FORNECIMENTO E INSTALACAO	UN	2,0	=
11	Louças e Metais			
11.1	Louças			
11.1.1	VASO SANITÁRIO SIFONADO COM CAIXA ACOPLADA LOUÇA BRANCA - FORNECIMENTO E INSTALAÇÃO. AF_01/2020	UN	11,0	=
11.1.2	LAVATÓRIO LOUÇA BRANCA COM COLUNA, 45 X 55CM OU EQUIVALENTE, PADRÃO MÉDIO - FORNECIMENTO E INSTALAÇÃO. AF_01/2020	UN	6,0	=
11.1.3	MICTORIO SIFONADO DE LOUCA BRANCA COM PERTENCES, COM REGISTRO DE PRESSAO 1/2" COM CANOPLA CROMADA ACABAMENTO SIMPLES E CONJUNTO PARA FIXACAO - FORNECIMENTO E INSTALACAO	UN	2,0	=
11.1.4	Bacia sifonada de louça sem tampa - 6 litros	UN	3,0	=
11.1.5	Lavatório de louça para canto sem coluna para pessoas com mobilidade reduzida	UN	3,0	=
11.1.6	TANQUE DE LOUÇA BRANCA COM COLUNA, 30L OU EQUIVALENTE, INCLUSO SIFÃO FLEXÍVEL EM PVC, VÁLVULA PLÁSTICA E TORNEIRA DE METAL CROMADO PADRÃO POPULAR - FORNECIMENTO E INSTALAÇÃO. AF_01/2020	UN	2,0	=
11.1.7	CUBA DE EMBUTIR OVAL EM LOUÇA BRANCA, 35 X 50CM OU EQUIVALENTE - FORNECIMENTO E INSTALAÇÃO. AF_01/2020	UN	9,0	=
11.2	Metais			
11.2.1	Torneira de mesa para lavatório, acionamento hidromecânico com alavanca, registro integrado regulador de vazão, em latão cromado, DN= 1/2"	UN	17,0	=
11.2.2	CHUVEIRO ELÉTRICO COMUM CORPO PLÁSTICO, TIPO DUCHA – FORNECIMENTO E INSTALAÇÃO. AF_01/2020	UN	6,0	=
11.2.3	Barra de apoio reta, para pessoas com mobilidade reduzida, em tubo de aço inoxidável de 1 1/2" x 800 mm	UN	6,0	-
11.2.4	Barra de proteção para lavatório, para pessoas com mobilidade reduzida, em tubo de alumínio acabamento com pintura epóxi	UN	3,0	=
11.2.5	SIFÃO DO TIPO GARRAFA EM METAL CROMADO 1 X 1.1/2"- FORNECIMENTO E INSTALAÇÃO. AF_01/2020	UN	21,0	=
11.2.6	TORNEIRA CROMADA TUBO MÓVEL, DE PAREDE, 1/2"OU 3/4" PARA PIA DE COZINHA, PADRÃO MÉDIO - FORNECIMENTO E INSTALAÇÃO. AF_01/2020	UN	3,0	=
11.2.7	Barra de apoio em ângulo de 90°, para pessoas com mobilidade reduzida, em tubo de aço inoxidável de 1 1/2" x 800 x 800 mm	UN	1,0	=
11.2.8	Assento articulado para banho, em alumínio com pintura epóxi de 700 x 450 mm	UN	1,0	=
11.2.9	Chuveiro elétrico de 6.500W / 220V com resistência blindada	UN	7,0	=
11.2.10	Cuba em aço inoxidável simples de 500x400x200mm	UN	6,0	=
11.2.11	TORNEIRA CROMADA 1/2"OU 3/4"PARA TANQUE, PADRÃO MÉDIO - FORNECIMENTO E INSTALAÇÃO. AF_01/2020	UN	6,0	=
11.2.12	TORNEIRA CROMADA 1/2"OU 3/4"PARA TANQUE, PADRÃO MÉDIO - FORNECIMENTO E INSTALAÇÃO. AF_01/2020	UN	2,0	=
11.2.13	TORNEIRA CROMADA 1/2"OU 3/4"PARA TANQUE, PADRÃO MÉDIO - FORNECIMENTO E INSTALAÇÃO. AF_01/2020	UN	6,0	=
11.2.14	Cuba em aço inoxidável dupla de 715x400x140mm	UN	3,0	=
11.2.15	SIFÃO DO TIPO FLEXÍVEL EM PVC 1 X 1.1/2 - FORNECIMENTO E INSTALAÇÃO. AF_01/2020	UN	6,0	=
11.2.16	Barra de apoio reta, para pessoas com mobilidade reduzida, em tubo de aço inoxidável de 1 1/2" x 800 mm	UN	1,0	=
11.2.17	CHUVEIRO ELÉTRICO COMUM CORPO PLÁSTICO, TIPO DUCHA – FORNECIMENTO E INSTALAÇÃO. AF_01/2020	UN	1,0	=
11.2.18	Torneira de mesa para lavatório, acionamento hidromecânico com alavanca, registro integrado regulador de vazão, em latão cromado, DN= 1/2"	UN	1,0	=
11.2.19	VALVULA DE DESCARGA DE FECHAMENTO AUTOMATICO PARA MICTORIO	UN	2,0	=
11.2.20	BANCADA DE GRANITO CINZA POLIDO, DE 1,50 X 0,60 M, PARA PIA DE COZINHA - FORNECIMENTO E INSTALAÇÃO. AF_01/2020	UN	27,0	=
11.2.21	VÁLVULA EM METAL CROMADO TIPO AMERICANA 3.1/2"X 1.1/2"PARA PIA - FORNECIMENTO E INSTALAÇÃO. AF_01/2020	UN	18,0	=
11.2.22	VÁLVULA EM METAL CROMADO TIPO AMERICANA 3.1/2"X 1.1/2"PARA PIA - FORNECIMENTO E INSTALAÇÃO. AF_01/2020	UN	9,0	=
11.2.23	VÁLVULA EM METAL CROMADO TIPO AMERICANA 3.1/2"X 1.1/2"PARA PIA - FORNECIMENTO E INSTALAÇÃO. AF_01/2020	UN	2,0	=
11.3	Acessórios			
11.3.1	Dispenser toalheiro metálico esmaltado para bobina de 25cm x 50m, sem alavanca	UN	19,0	=
11.3.2	Dispenser papel higiênico em ABS para rolão 300 / 600 m, com visor	UN	14,0	=
11.3.3	Saboneteira tipo dispenser, para refil de 800 ml	UN	18,0	=

BURITICUPU-MA
Proc. 07/2001 2023
Fls. 434
Rub.

12	Instalações Elétricas			
12.1	Entrada e Quadros			
12.1.1	AE-21 ABRIGO E ENTRADA DE ENERGIA (CAIXA M OU H). AES ELETROP/BANDEIRANTE/ELEKTRO/CPFL	UN	1,0	=
12.1.2	QUADRO DE DISTRIBUICAO DE ENERGIA DE EMBUTIR, EM CHAPA METALICA, PARA 24 DISJUNTORES TERMOMAGNETICOS MONOPOLARES, COM BARRAMENTO TRIFASICO E NEUTRO, FORNECIMENTO E INSTALACAO	UN	4,0	=
12.1.3	DISJUNTOR TERMOMAGNETICO MONOPOLAR PADRAO NEMA (AMERICANO) 35 A 50A 240V, FORNECIMENTO E INSTALACAO	UN	80,0	=
12.2	Luminárias			
12.2.1	LUMINARIA TIPO CALHA, DE SOBREPOR, COM REATOR DE PARTIDA RAPIDA E LAMPADA FLUORESCENTE 3X40W, COMPLETA, FORNECIMENTO E INSTALACAO	UN	85,0	=
12.2.2	LUMINARIA TIPO SPOT PARA 1 LAMPADA INCANDESCENTE/FLUORESCENTE COMPACTA	UN	8,0	=
12.2.3	LUMINARIA GLOBO VIDRO LEITOSO/PLAFONIER/BOCAL/LAMPADA FLUORESCENTE 40W	UN	14,0	=
12.2.4	INTERRUPTOR DE 1 TECLA - ELETROD PVC Ø 25MM FLEXIVEL NBR 15465	UN	54,0	=
12.2.5	INTERRUPTOR DE 2 TECLAS - ELETROD PVC Ø 25MM FLEXIVEL NBR 15465	UN	6,0	=
12.2.6	TOMADA 2P+T PADRAO NBR 14136 CORRENTE 10A-250V - ELETROD PVC Ø 25MM FLEXIVEL NBR 15465	UN	112,0	=
12.2.7	TOMADA 2P+T PADRAO NBR 14136 CORRENTE 20A-250V - ELETROD PVC Ø 25MM FLEXIVEL NBR 15465	UN	7,0	=
12.2.8	CIGARRA PARA CHAMADA DE AULA - ELETRODUTO DE PVC	UN	3,0	=
12.2.9	PONTO SECO PARA TELEFONE-ELETRODUTO DE PVC	UN	28,0	=
12.2.10	PARA RAIOS POLIMERICO E LUZ DE SINALIZACAO 12KV,10KA	UN	1,0	=
12.3	Serviços Complementares			
12.3.1	Central de iluminação de emergência, completa, autonomia 1 hora, para até 240 W	UN	1,0	=
12.3.2	Bloco autônomo de iluminação de emergência LED, com autonomia mínima de 3 horas, fluxo luminoso de 2.000 até 3.000 lúmens, equipado com 2 faróis	UN	11,0	=
13	Pintura			
13.1	Parede Interna			
13.1.1	PINTURA EPOXI, DUAS DEMAOS	m²	1.262,66	=
13.2	Parede Externa			
13.2.1	FUNDO SELADOR ACRÍLICO, APLICAÇÃO MANUAL EM PAREDE, UMA DEMÃO. AF_04/2023	m²	439,14	=
13.2.2	APLICAÇÃO MANUAL DE PINTURA COM TINTA TEXTURIZADA ACRÍLICA EM PAREDES EXTERNAS DE CASAS, UMA COR. AF_06/2014	m²	439,14	=
13.3	Lajes			
13.3.1	EMASSAMENTO COM MASSA LÁTEX, APLICAÇÃO EM TETO, UMA DEMÃO. LOCAMENTO MANUAL. AF_04/2023	m²	579,22	=
13.3.2	APLICAÇÃO MANUAL DE PINTURA COM TINTA LÁTEX PVA EM TETO, DUAS DEMÃOS. AF_06/2014	m²	579,22	=
13.4	Esquadrias			
13.4.1	PINTURA ESMALTE BRILHANTE (2 DEMAOS) SOBRE SUPERFICIE METALICA, INCLUSIVE PROTECAO COM ZARCAO (1 DEMAO)	m²	144,0	=
13.4.2	PINTURA ESMALTE BRILHANTE PARA MADEIRA, DUAS DEMAOS, SOBRE FUNDO NIVELADOR BRANCO	m²	87,5	=
13.4.3	PINTURA ESMALTE BRILHANTE PARA MADEIRA, DUAS DEMAOS, SOBRE FUNDO NIVELADOR BRANCO	m²	227,04	=
14	Muro de Divisa			
14.1	Estacas Escavadas			
14.1.1	ESTACA ESCAVADA MECANICAMENTE DIAM 30CM	M	254,0	=
14.1.2	DEMOLIÇÃO DE CONCRETO SIMPLES (MANUAL)	m³	0,75	=
14.1.3	CARGA E DESCARGA MECANICA DE SOLO UTILIZANDO CAMINHAO BASCULANTE 6,0M3/16T E PA CARREGADEIRA SOBRE PNEUS 128 HP, CAPACIDADE DA CAÇAMBA 1,7 A 2,8 M3, PESO OPERACIONAL 11632 KG	m³	12,44	=
14.2	Vigas Baldrames			
14.2.1	ESCAVACAO MANUAL EM SOLO-PROF. ATE 1,50 M	m³	126,66	=
14.2.2	REGULARIZACAO E COMPACTACAO MANUAL DE TERRENO COM SOQUETE	m²	107,66	=
14.2.3	LASTRO DE CONCRETO, E=3CM, PREPARO MECÂNICO, INCLUSOS ADITIVO IMPERMEABILIZANTE, LANÇAMENTO E ADENSAMENTO	m²	5,38	=
14.2.4	FABRICAÇÃO, MONTAGEM E DESMONTAGEM DE FÔRMA PARA BACIA DE DISSIPAÇÃO, EM MADEIRA SERRADA, E = 25 MM, 2 UTILIZAÇÕES. AF_06/2022	m²	154,03	=
14.2.5	ARMACAO ACO CA-50, DIAM. 6,3 (1/4) À 12,5MM(1/2) -FORNECIMENTO/ CORTE(PERDA DE 10%) / DOBRA / COLOCAÇÃO.	KG	1.232,21	=
14.2.6	CONCRETO USINADO BOMBEADO FCK=25MPA, INCLUSIVE LANCAMENTO E ADENSAMENTO	m³	15,4	=
14.2.7	IMPERMEABILIZACAO DE SUPERFICIE COM ARGAMASSA DE CIMENTO E AREIA (MEDIA), TRACO 1:3, COM ADITIVO IMPERMEABILIZANTE, E=2CM.	m²	152,0	=
14.2.8	IMPERMEABILIZACAO DE ESTRUTURAS ENTERRADAS, COM TINTA ASFALTICA, DUAS DEMAOS.	m²	152,0	=
14.2.9	ALVENARIA DE EMBASAMENTO EM TIJOLOS CERAMICOS MACICOS 5X10X20CM, ASSENTADO COM ARGAMASSA TRACO 1:2:8 (CIMENTO, CAL E AREIA)	m³	10,64	=
14.2.10	REATERRO DE VALA/CAVA COMPACTADA A MACO EM CAMADAS DE 20CM (EM BECOS DE ATÉ 2,50M DE LARGURA EM FAVELAS)	m³	108,89	=
14.2.11	CARGA E DESCARGA MECANICA DE SOLO UTILIZANDO CAMINHAO BASCULANTE 6,0M3/16T E PA CARREGADEIRA SOBRE PNEUS 128 HP, CAPACIDADE DA CAÇAMBA 1,7 A 2,8 M3, PESO OPERACIONAL 11632 KG	m³	20,79	=
14.3	Alvenarias e Revestimentos			
14.3.1	ALVENARIA DE BLOCOS DE CONCRETO ESTRUTURAL 14X19X39CM, ESPESSURA 14CM, ASSENTADOS COM ARGAMASSA TRACO 1:0,25:4 (CIMENTO, CAL E AREIA)	M2	214,0	=
14.3.2	FUNDO SELADOR ACRÍLICO, APLICAÇÃO MANUAL EM PAREDE, UMA DEMÃO. AF_04/2023	m²	214,0	=

BURITICUPU-MA
Proc. 011/2001 2023
Fls. 1135
Rub

14.3.3	APLICAÇÃO MANUAL DE PINTURA COM TINTA TEXTURIZADA ACRÍLICA EM PAREDES EXTERNAS DE CASAS, UMA COR. AF_05/2014	m²	214,0	=
14.3.4	PEITORIL EM MARMORE BRANCO, LARGURA DE 25CM, ASSENTADO COM ARGAMASSA TRACO 1:3 (CIMENTO E AREIA MEDIA), PREPARO MANUAL DA ARGAMASSA	M	107,0	=
15	Serviços Complementares			
15.1	Paisagismo			
15.1.1	PLANTIO DE GRAMA BATATAIS EM PLACAS	m²	300,0	=
15.1.2	PLANTIO DE ARVORE REGIONAL, ALTURA MAIOR QUE 2,00M, EM CAVAS DE 80X80X80CM	UN	39,0	=
15.2	Remoção do canteiro de obras			
15.2.1	Mobilização e desmobilização de conteiner locado para barracão de obra	und	1,0	=
15.2.2	LIMPEZA FINAL DA OBRA	m²	741,23	=

Total sem BDI	1.883.308,08
Total do BDI	376.505,64
Total Geral	2.259.813,72

Ruan Guimarães Alves
Engenheiro Civil
CREA - MA 111883129-2

RUAN GUIMARÃES ALVES
ENGENHEIRO CIVIL - CREA MA 111883129-2

Raimara Teixeira Ramos
Arquiteta e Urbanista
CAU nº A245407-6

PREFEITURA DE BURITICUPU
CAPITAL DO POVO FORTE E CORAJOSO

Obra
CENTRO DE ATENÇÃO PSICOSSOCIAL - I, II, AD E I

Bancos
SINAPI - 10/2023 - Maranhão
SBC - 11/2023 - Maranhão
SICRO3 - 07/2023 - Maranhão
SICRO2 - 11/2016 -

B.D.I.
20,0%

Encargos Sociais
Não Desonerado: 118,32%

Cronograma Físico e Financeiro


Item	Descrição	Total Por Etapa	30 DIAS	60 DIAS	90 DIAS	120 DIAS	150 DIAS	180 DIAS	210 DIAS	240 DIAS	270 DIAS	300 DIAS
1	Serviços Preliminares	100,00% 110.271,57	100,00% 110.271,57									
2	Fundações	100,00% 226.787,68	25,00% 56.696,92	25,00% 56.696,92	30,00% 68.036,30	20,00% 45.357,54						
3	Superestrutura	100,00% 263.021,98		10,00% 26.302,20	30,00% 78.906,59	30,00% 78.906,59	30,00% 78.906,59					
4	Coberturas	100,00% 160.575,72					30,00% 48.172,72	30,00% 48.172,72	30,00% 48.172,72	10,00% 16.057,57		
5	Alvenaria e Divisórias	100,00% 122.683,44		10,00% 12.268,34	30,00% 36.805,03	30,00% 36.805,03	30,00% 36.805,03					
6	Impermeabilizações	100,00% 74.393,64		30,00% 22.318,09	30,00% 22.318,09	30,00% 22.318,09						10,00% 7.439,36
7	Revestimento	100,00% 179.225,80			20,00% 35.845,16	20,00% 35.845,16	20,00% 35.845,16	20,00% 35.845,16	20,00% 35.845,16			
8	Pisos	100,00% 147.595,17				20,00% 29.519,03	20,00% 29.519,03	20,00% 29.519,03	20,00% 29.519,03	20,00% 29.519,03		
9	Esquadrias	100,00% 353.809,62				25,00% 88.452,41	25,00% 88.452,41	25,00% 88.452,41	25,00% 88.452,41			
10	Instalações Hidráulicas	100,00% 116.749,37				25,00% 29.187,34	25,00% 29.187,34	25,00% 29.187,34	25,00% 29.187,34			
11	Louças e Metais	100,00% 95.610,98							50,00% 47.805,49	50,00% 47.805,49		
12	Instalações Elétricas	100,00% 69.593,04							40,00% 27.837,22	40,00% 27.837,22	10,00% 6.959,30	10,00% 6.959,30
13	Pintura	100,00% 146.718,61				25,00% 36.679,65	25,00% 36.679,65	15,00% 22.007,79	15,00% 22.007,79	15,00% 22.007,79		5,00% 7.335,93
14	Muro de Divisa	100,00% 162.450,23							25,00% 40.612,56	25,00% 40.612,56	25,00% 40.612,56	25,00% 40.612,56
15	Serviços Complementares	100,00% 30.326,87						25,00% 7.581,72	25,00% 7.581,72	20,00% 6.065,37	20,00% 6.065,37	10,00% 3.032,69
Porcentagem			7,39%	5,2%	10,7%	17,84%	16,97%	11,54%	16,68%	8,4%	2,37%	2,89%
Custo			166.968,49	117.585,55	241.911,18	403.070,85	383.567,94	260.766,17	377.021,43	189.905,04	53.637,24	65.379,84
Porcentagem Acumulado			7,39%	12,59%	23,3%	41,13%	58,11%	69,65%	86,33%	94,73%	97,11%	100,0%
Custo Acumulado			166.968,49	284.554,04	526.465,22	929.536,07	1.313.104,01	1.573.870,17	1.950.891,60	2.140.796,64	2.194.433,87	2.259.813,72

Ruan Guimarães Alves
Engenheiro Civil
CREA - MA 111883129-2

RUAN GUIMARÃES ALVES
ENGENHEIRO CIVIL - CREA MA 111883129-2


BURITICUPU-MA
Proc. CPL
Fls. 0236
Rub.

Raimara Teixeira Ramos
Arquiteta e Urbanista
CAU/

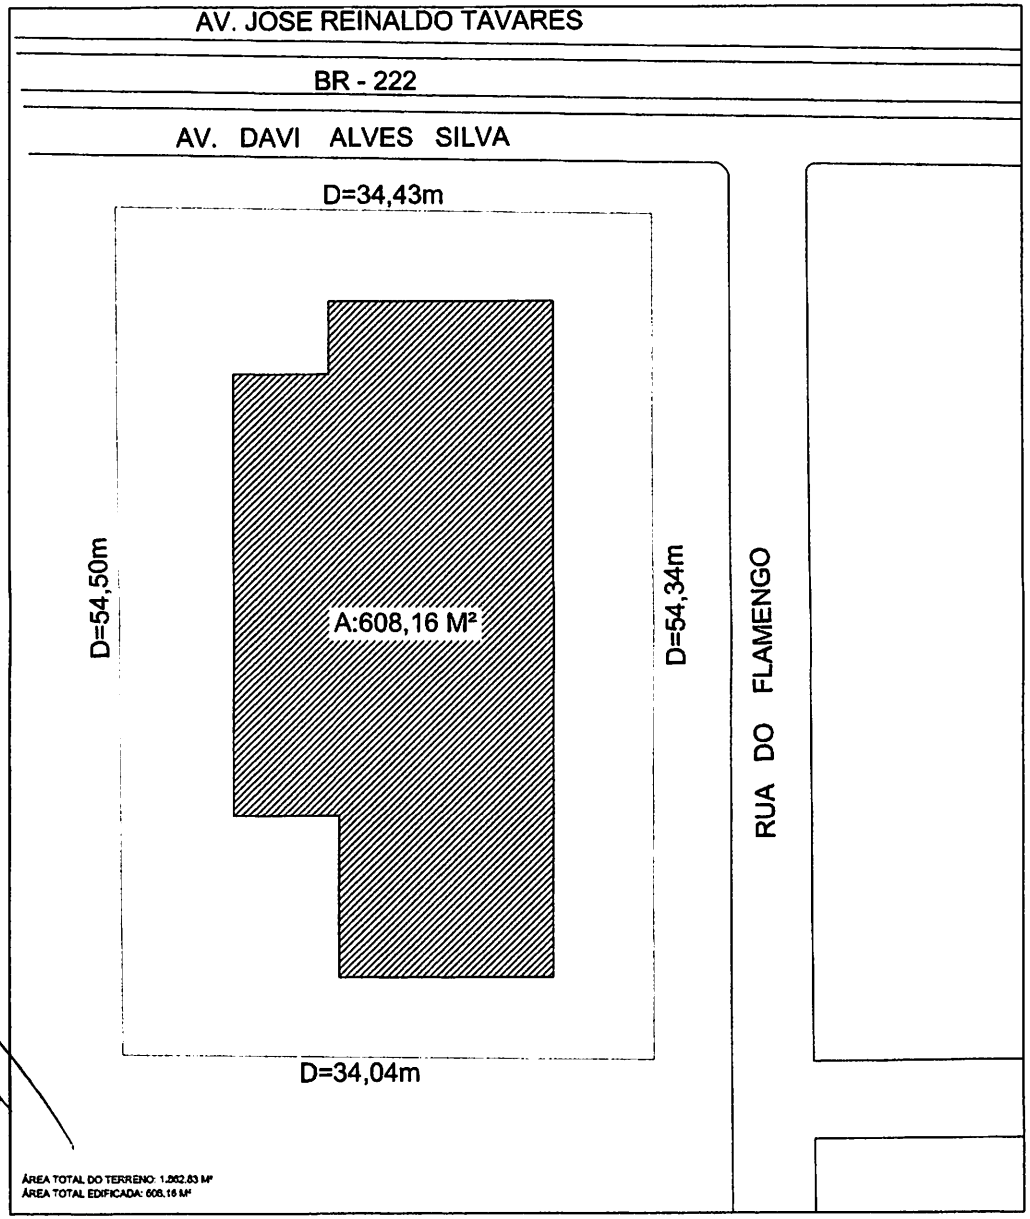

ÁREA TOTAL DO TERRENO: 1.862,83 M²
ÁREA TOTAL EDIFICADA: 608,16 M²

01 CENTRO DE ATENÇÃO PSICOSSOCIAL (CAPS) INFANTIL
PLANTA DE SITUAÇÃO E LOCALIZAÇÃO
ESCALA: 1:50

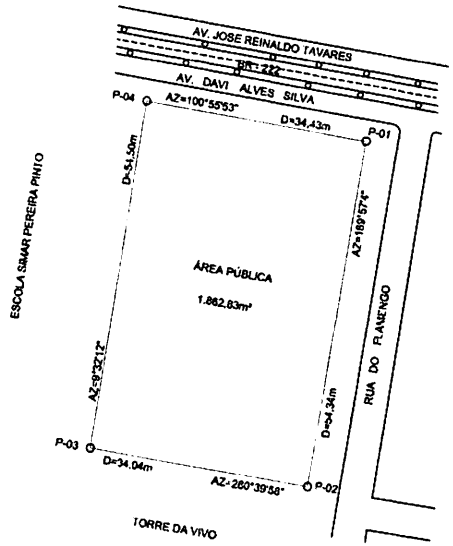


COORD. UTM:
P1 - 338266.08 / 9522802.00
P2 - 338256.69 / 9522748.48
P3 - 338223.24 / 9522754.78
P4 - 338232.27 / 9522808.53

Localização: - Área Pública - Buriticupu - MA
Orientação: Sistema de Coordenadas Geograficas e Plano-Retangulares UTM - Zona 23M
Período: Outubro de 2022

COORDENADAS GEOGRÁFICAS DO P-01 Lat. 4°18'57,83"S Long. 46°27'27,41"O

BURITICUPU/MA
Proc. 071100/2023
Fls.
Rubr.

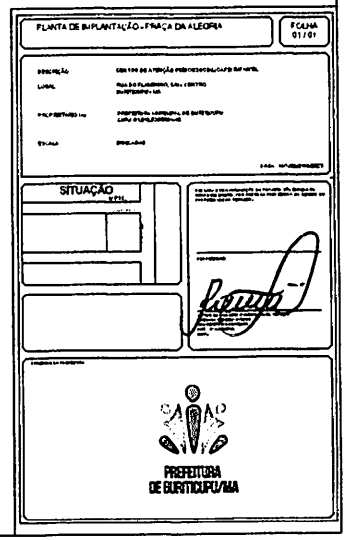

CENTRO DE ATENÇÃO PSICOSSOCIAL (CAPS) INFANTIL

EMISSÃO: 22/11/23

QUADRO DE ÁREAS

ESPAÇO DE ACOLHIMENTO	33.76 m2
SALA DE ATENDIMENTO INDIVIDUALIZADO 01	9.58 m2
SALA DE ATENDIMENTO INDIVIDUALIZADO 02	9.58 m2
SALA DE ATENDIMENTO INDIVIDUALIZADO 03	10.35 m2
SALA DE OFICINAS CRIATIVAS 01	22.71 m2
SALA DE OFICINAS CRIATIVAS 02	22.71 m2
BANHEIRO CHUVEIRO (P.N.E.) MASCULINO PÚBLICO	13.68 m2
BANHEIRO CHUVEIRO (P.N.E.) FEMININO PÚBLICO	13.68 m2
ESPAÇO DE CONVIVÊNCIA INTERNO	97.61 m2
SALA DE MEDICAÇÃO	8.22 m2
POSTO DE ENFERMAGEM	8.22 m2
FARMÁCIA	7.56 m2
GRUPO GERADOR (CASA DE MÁQUINAS)	15.94 m2
DML	3.29 m2
SALA ADMINISTRATIVA	17.30 m2
SALA DE PESSOAL	16.78 m2
ALMOXARIFADO	7.56 m2
ÁREA DE	8.78 m2
TELEFONIA	46.88 m2
COPA/	24.15 m2
BANHEIRO (UNISEX) PARA FUNCIONÁRIOS MASCULINO	13.97 m2
BANHEIRO (UNISEX) PARA FUNCIONÁRIOS FEMININO	13.28 m2
DML	3.48 m2
SALA DE UNIFORMES	4.38 m2
ÁREA DE REFEIÇÃO	4.37 m2
CIRCULAÇÕES E UNIFORMES	148.98 m2
TOTAL ÁREA INTERNA	577.05 m2
ÁREA DE CARGA MANOBRA	56.56 m2
ÁREA DE CARGA PARA EMBARQUE E DESEMBARQUE DE AMBULÂNCIA	18.13 m2
ABRIGO EXTERNO DE RESÍDUOS SÓLIDOS	3.24 m2
ABRIGO GLP	1.84 m2
ÁREA TOTAL EXTERNA	81.87 m2
ÁREA TOTAL DE CONSTRUÇÃO	658.92 m2

ARQUITETURA

ARQUIVO	Nº FOLHA	REVISÃO	FORMATO FOLHA	ESCALA DO DESENHO
1333-01-ARQ-PF-01_15-R02.dwg	01/17	02	A1 841x1189mm	CAPA + ÍNDICE DE PRANCHAS E MAQUETE ELETRÔNICA 02
1333-01-ARQ-PE-02_15-R02.dwg	02/17	02	A1 841x1189mm	PLANTA PAVIMENTO TÉRREO
1333-01-ARQ-PE-03_15-R02.dwg	03/17	02	A1 841x1189mm	PLANTA DE COBERTURA
1333-01-ARQ-FT-04_15-R02.dwg	04/17	02	A1 841x1189mm	CORTES AA, BB E CC
1333-01-ARQ-PE-05_15-R02.dwg	05/17	02	A1 841x1189mm	FACHADAS 01 E 02
1333-01-ARQ-PE-06_15-R02.dwg	06/17	02	A1 841x1189mm	FACHADAS 03 E 04
1333-01-ARQ-PE-07_15-R02.dwg	07/17	02	A1 841x1189mm	LAYOUT
1333 01 ARQ PE 08_15 - Mod.dwg	08/17	02	A1 841x1189mm	IMPLANTAÇÃO ÁREAS MOLHADAS - BANHEIRO PÚBLICO FEMININO P.N.E. (MASC. E FEM.) / PÁTIO DE ATENDIMENTO / SALA DE RECEPÇÃO / SALA DE ACOLHIMENTO / SALA DE ATENDIMENTO INDIVIDUALIZADO 01 / SALA DE ATENDIMENTO INDIVIDUALIZADO 02 / SALA DE OFICINAS CRIATIVAS 01 E 02
1333-01-ARQ-PE-09_15-R02.dwg	09/17	02	A1 841x1189mm	IMPLANTAÇÃO ÁREAS MOLHADAS - BANHEIRO PÚBLICO MASCULINO / BANHEIRO PÚBLICO FEMININO P.N.E. (MASC. E FEM.) / PÁTIO DE ATENDIMENTO / SALA DE ATENDIMENTO INDIVIDUALIZADO 01 / SALA DE ATENDIMENTO INDIVIDUALIZADO 02 / SALA DE OFICINAS CRIATIVAS 01 E 02
1333-01-ARQ-PE-10_15-R02.dwg	10/17	02	A1 841x1189mm	IMPLANTAÇÃO ÁREAS MOLHADAS - OFICINA 01 / REFEITÓRIO / HIGIENIZAÇÃO / DEPÓSITO DE FARELOS E DML / COPA / DEPÓSITO DE MANTIMENTOS / DORMITÓRIO / ATENDIMENTO
1333-01-ARQ-PF-11_15-R01.dwg	11/17	02	A1 841x1189mm	HIDRANTES E / OU EXTINTORES DE INCÊNDIO
1333-01-ARQ-PE-12_15-R02.dwg	12/17	02	A1 841x1189mm	LUMINOTÉCNICO + PLANTA TÉRREO
1333-01-ARQ-PE-13_15-R02.dwg	13/17	02	A1 841x1189mm	RAMPA DE ACESSIBILIDADE AO LEDOR 01 - PLANTA TÉRREO, PLANTA DE LOCALIZAÇÃO E DETALHES
1333-01-ARQ-PE-14_15-R02.dwg	14/17	02	A1 841x1189mm	LOCAÇÃO DE BARREIRAS DE CONTENÇÃO À ENCHENTES - PLANTA TÉRREO
1333-01-ARQ-PE-15_15-R02.dwg	15/17	02	A1 841x1189mm	DETALHES TÍPICOS

ORÇAMENTO

ARQUIVO	REVISÃO	ESCALA DO DESENHO
1333-01-ORÇ-PE-ORÇAMENTO-R00.xls	00	ORÇAMENTO SINTÉTICO, ANALÍTICO E CRONOGRAMA
1333-01-MEM-PE-MEMORIAL - R00.docx	00	MEMORIAL DESCRITIVO

GRAFIA

00 TÍTULO SUPERIOR
TÍTULO INFERIOR
ESCALA 1:00(A1)

00


0
00/00


AMBIENTE
000.00 m²
000.00 m²

FACHADA 00
ACIMA
ABAIXO


AMBIENTE
000.00 m²

MAQUETE ELETRÔNICA

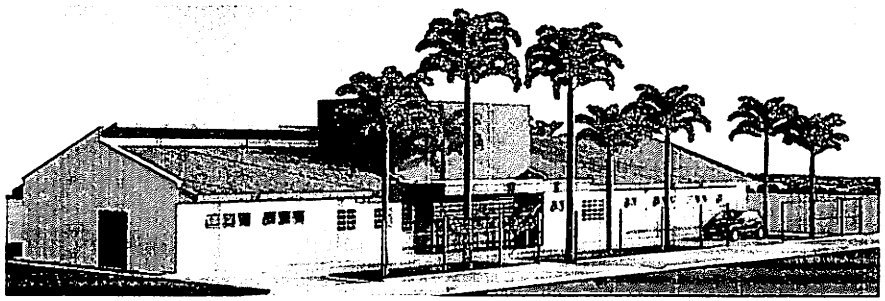

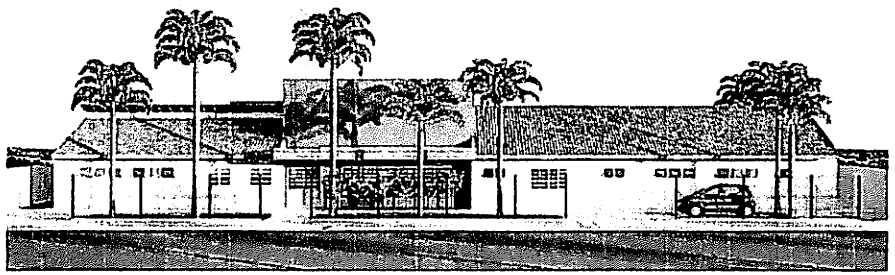



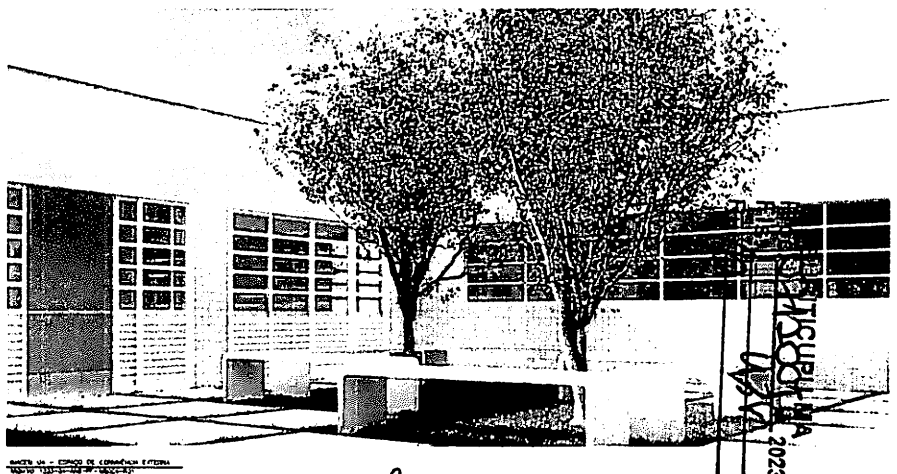

SURITICUPU/MA
2023

CAPS
NÚCLEO DE PSICOSSOCIAL

PREFEITURA MUNICIPAL DE SURITICUPU/MA
GOVERNO DE TRANSIÇÃO 2021/2024

DESCRIÇÃO
1 - NUMERAR MEDIDAS DE LAJES
2 - MEDIDAS DE VERGAS

DIREÇÃO DA OBRA
RUA DO LAMPIÃO, S/N - CENTRO
SURITICUPU/MA CEP: 65393-000


ARQUITETA E URBANISTA
CAROLINA ALBUQUERQUE
CAU/BR

PREFEITURA DE SURITICUPU - MA

CENTRO DE ATENÇÃO PSICOSSOCIAL (CAPS) - INFANTIL

PERSPECTIVAS

ESCALA: 1:00 (A1)
PROJETO EXECUTIVO
DATA: 22/11/23
PRANCHA: 00/15
CONHECIMENTO - IMPLANTAÇÃO - EXECUÇÃO - CONSTRUÇÃO

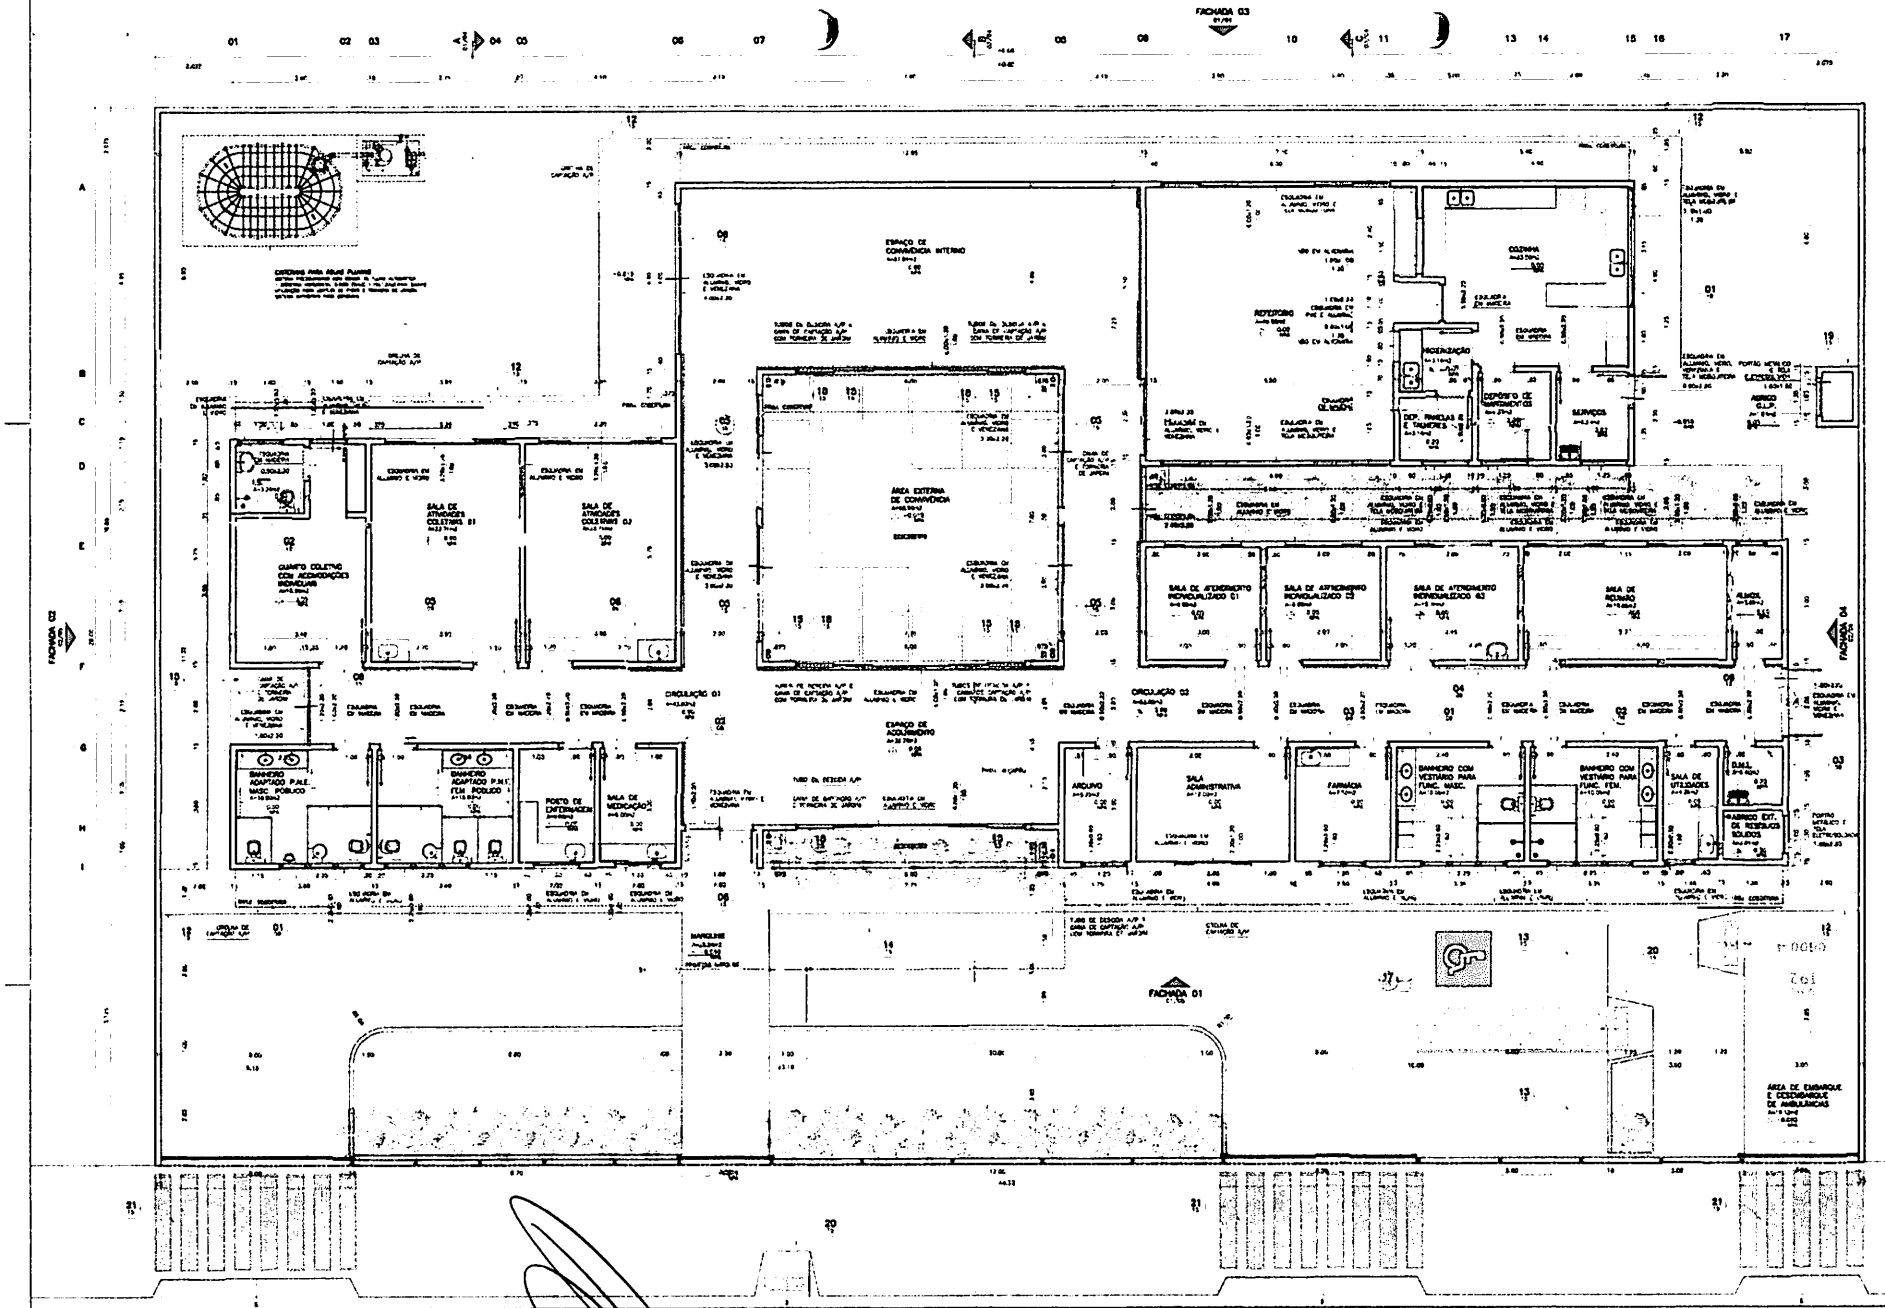

01 CENTRO DE ATENÇÃO PSICOSSOCIAL (CAPS) INFANTIL

PREFEITURA MUNICIPAL DE SURITICUPUMA

LEGENDA

OBSERVAÇÕES
1- CONFORME PLANTA DE LOCAL
2- MEDIDAS EM METROS


PROPRIETÁRIO DA OBRA:
RUA DO PLANALTO, S/N - CENTRO
SURITICUPUMA CEP: 65383-000

PREFEITURA DE SURITICUPUMA - MA

CENTRO DE ATENÇÃO PSICOSSOCIAL (CAPS) INFANTIL

PLANTA PAVIMENTO TÉRREO

SURITICUPUMA
Proc. Fls. 2023
Rub.

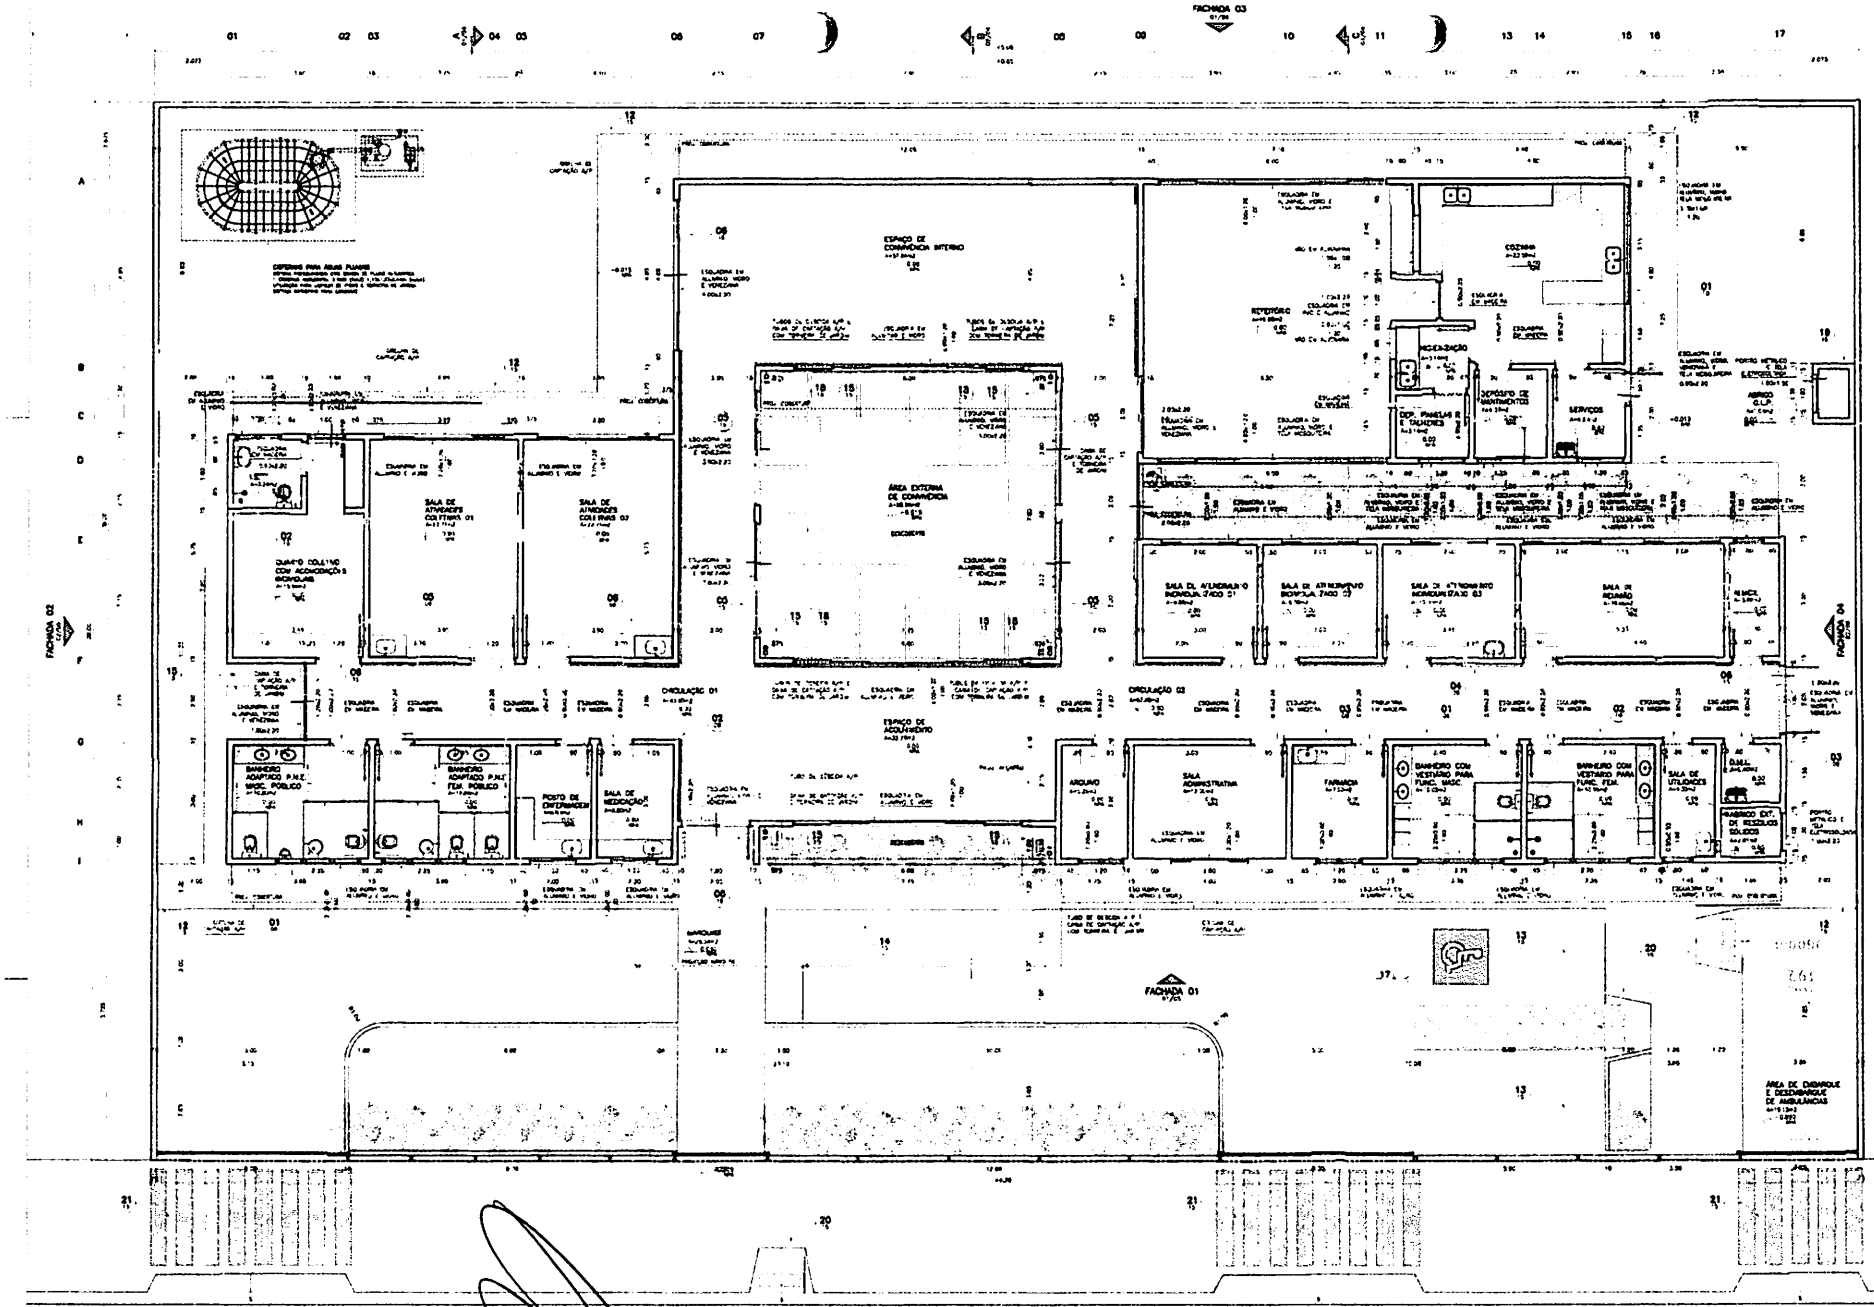

PREFEITURA MUNICIPAL DE SUAPE
Proc. 2023
Fls.
Rub.

01 CENTRO DE ATENÇÃO PSICOSSOCIAL-(CAPS) INFANTIL
PLANTA BAIXA/LAY OUT TÉRREO
ESCALA 1:50

PREFEITURA MUNICIPAL DE SUAPE/PE
CNPJ 10.812.535/0001-40

LEGENDA

OBSERVAÇÕES

ENDEREÇO DA OBRA:
RUA DO FLAMENGO S/N - CENTRO
SUAPE/PE - CEP: 55350-000

PREFEITURA DE SUAPE/PE

CENTRO DE ATENÇÃO PSICOSSOCIAL - (CAPS) INFANTIL
PLANTA BAIXA/LAY OUT TÉRREO

PREFEITURA MUNICIPAL DE MARITUBA
SECRETARIA MUNICIPAL DE EDUCAÇÃO
CENTRO DE EDUCAÇÃO INFANTIL PROCESSO Nº - (CAPS) INFANTIL

PROJETO ARQUITETÔNICO

PROJETO ARQUITETÔNICO DE REFORMA E AMPLIAÇÃO

PROPRIETÁRIO: PREFEITURA MUNICIPAL DE MARITUBA
CNPJ: 05.149.726/0001-40

RESPONSÁVEL TÉCNICO:
ARQUITETO E URBANISTA
CAU/PA A123456-7

ENDEREÇO DA OBRA:
RUA PRINCIPAL, S/N - BAIRRO CENTRO
MARITUBA - PARÁ - CEP 67.200-000

ESCALA: 1:100
DATA: 10/2023
FOLHA: 01/01

MARITUBA - PARÁ
OUTUBRO 2023

PREFEITURA MUNICIPAL DE MARITUBA
SECRETARIA MUNICIPAL DE EDUCAÇÃO
CENTRO DE EDUCAÇÃO INFANTIL PROCESSO Nº - (CAPS) INFANTIL

PROJETO ARQUITETÔNICO

PROJETO ARQUITETÔNICO DE REFORMA E AMPLIAÇÃO

PROPRIETÁRIO: PREFEITURA MUNICIPAL DE MARITUBA
CNPJ: 05.149.726/0001-40


RESPONSÁVEL TÉCNICO:
ARQUITETO E URBANISTA
CAU/PA A123456-7

ENDEREÇO DA OBRA:
RUA PRINCIPAL, S/N - BAIRRO CENTRO
MARITUBA - PARÁ - CEP 67.200-000


ESCALA: 1:100
DATA: 10/2023
FOLHA: 01/01

MARITUBA - PARÁ
OUTUBRO 2023


PREFEITURA MUNICIPAL DE MARITUBA
Proc. 04.3004 2023
Fls.
Rubr

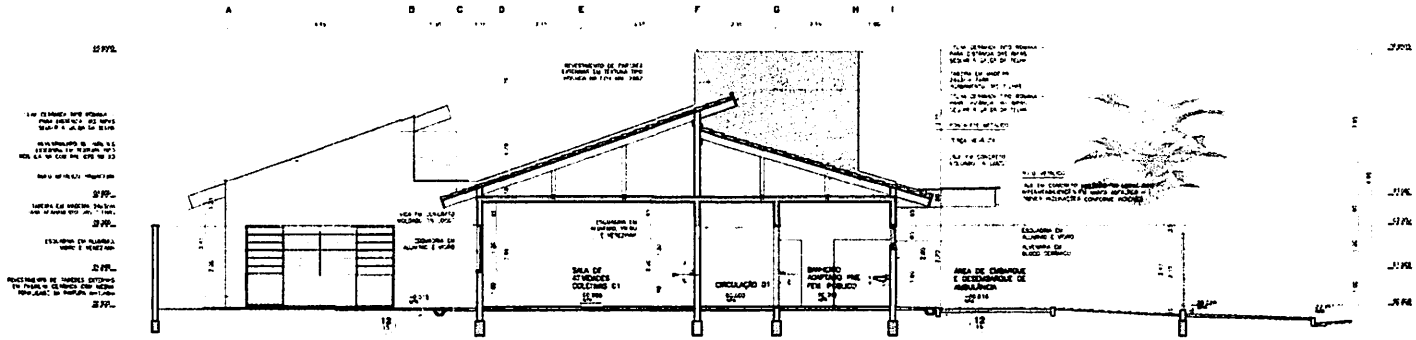

01 CENTRO DE ATENÇÃO PSICOSSOCIAL-

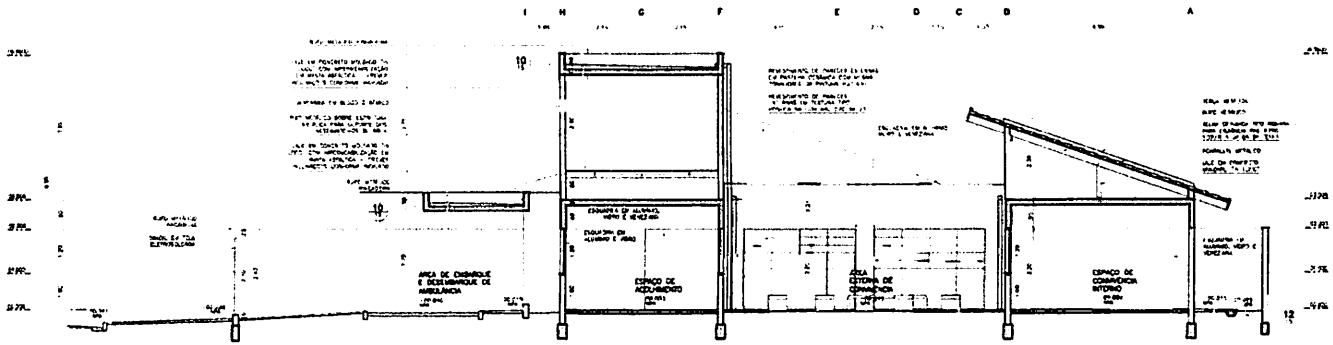

02 CENTRO DE ATENÇÃO PSICOSSOCIAL- (CAPS) INFANTIL

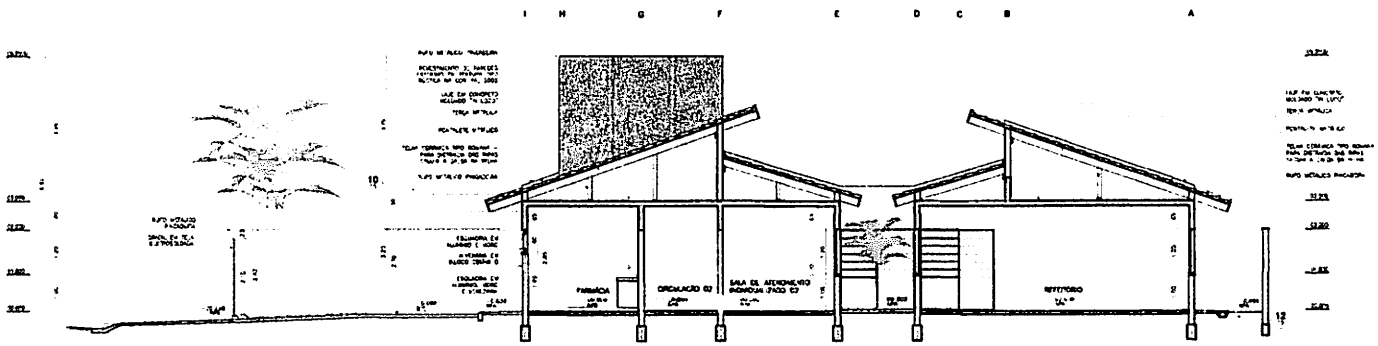

03 CENTRO DE ATENÇÃO PSICOSSOCIAL- INFANTIL

BURITIRAMA
Proc. 2023
Fls.
Rub.

PREFEITURA MUNICIPAL DE BURITICUPU/MA


LEGENDA

OBSERVAÇÕES


PREFEITURA MUNICIPAL DE BURITICUPU/MA

CENTRO DE ATENÇÃO PSICOSSOCIAL INFANTIL

CORTES AA BB E CC

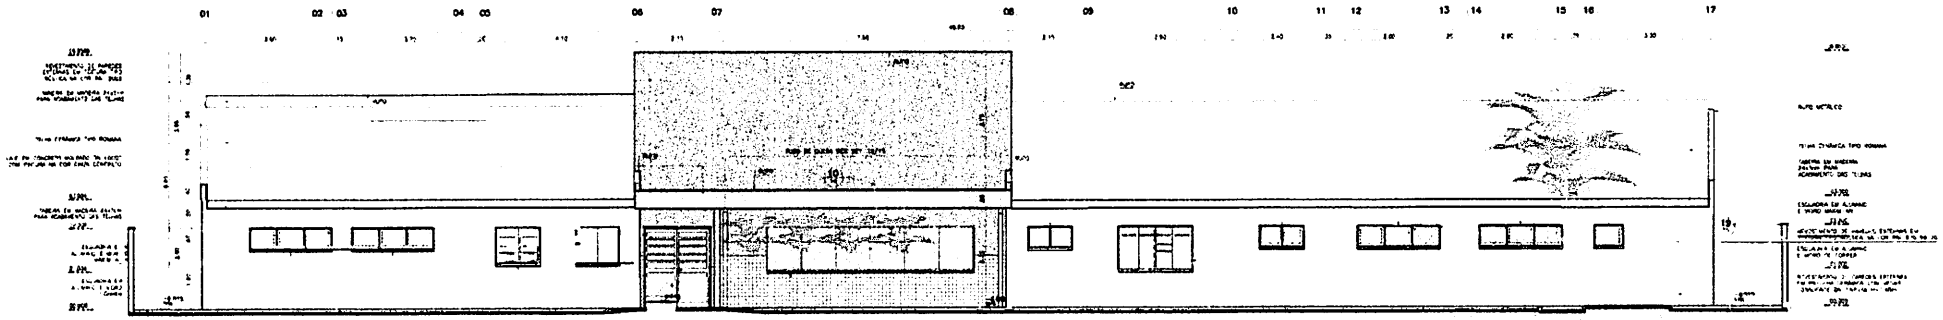

01 CENTRO DE ATENÇÃO PSICOSSOCIAL (CAPS) INFANTIL

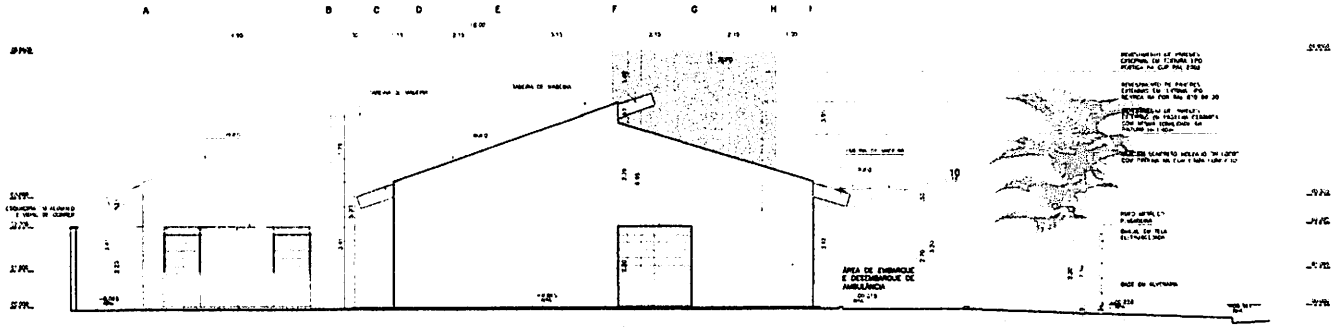

02 CENTRO DE ATENÇÃO PSICOSSOCIAL(CAPS) INFANTIL

PREFEITURA MUNICIPAL DE BURITICUPU-MA
RUA SÃO RAIMUNDO Nº 01, CENTRO


PROJETO EXECUTIVO

DATA 31/01/2023


ESCALA 1:50

CAPS INFANTIL

PREFEITURA MUNICIPAL DE BURITICUPU-MA
Proc. Nº 2023
Fls.
Rubr.

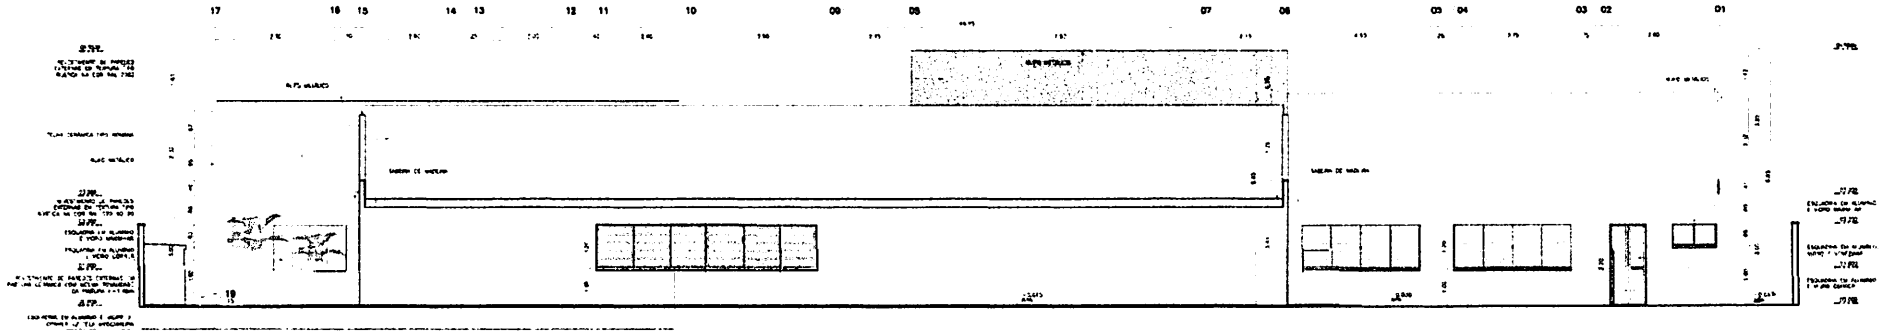

01 CENTRO DE ATENÇÃO PSICOSSOCIAL (CAPS) INFANTIL
FACHADA 03

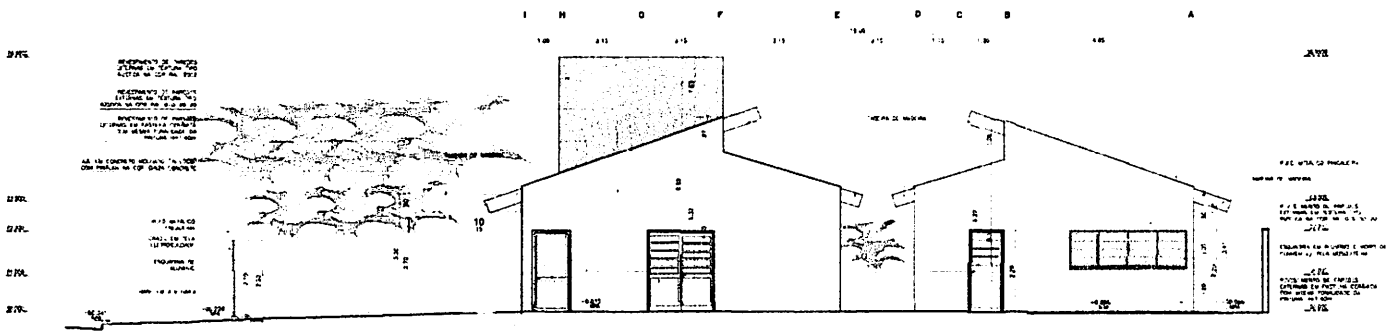


02 CENTRO DE ATENÇÃO PSICOSSOCIAL (CAPS) INFANTIL
FACHADA 04

PMI/GUPU-MA
Proc. 2023
Fls.
Rub.

PREFEITURA MUNICIPAL DE SUREST/CUPU-MA
RUA SÃO RAIMUNDO Nº 81 CENTRO

CENTRO DE ATENÇÃO PSICOSSOCIAL (CAPS) INFANTIL

FACHADA 03 E 04

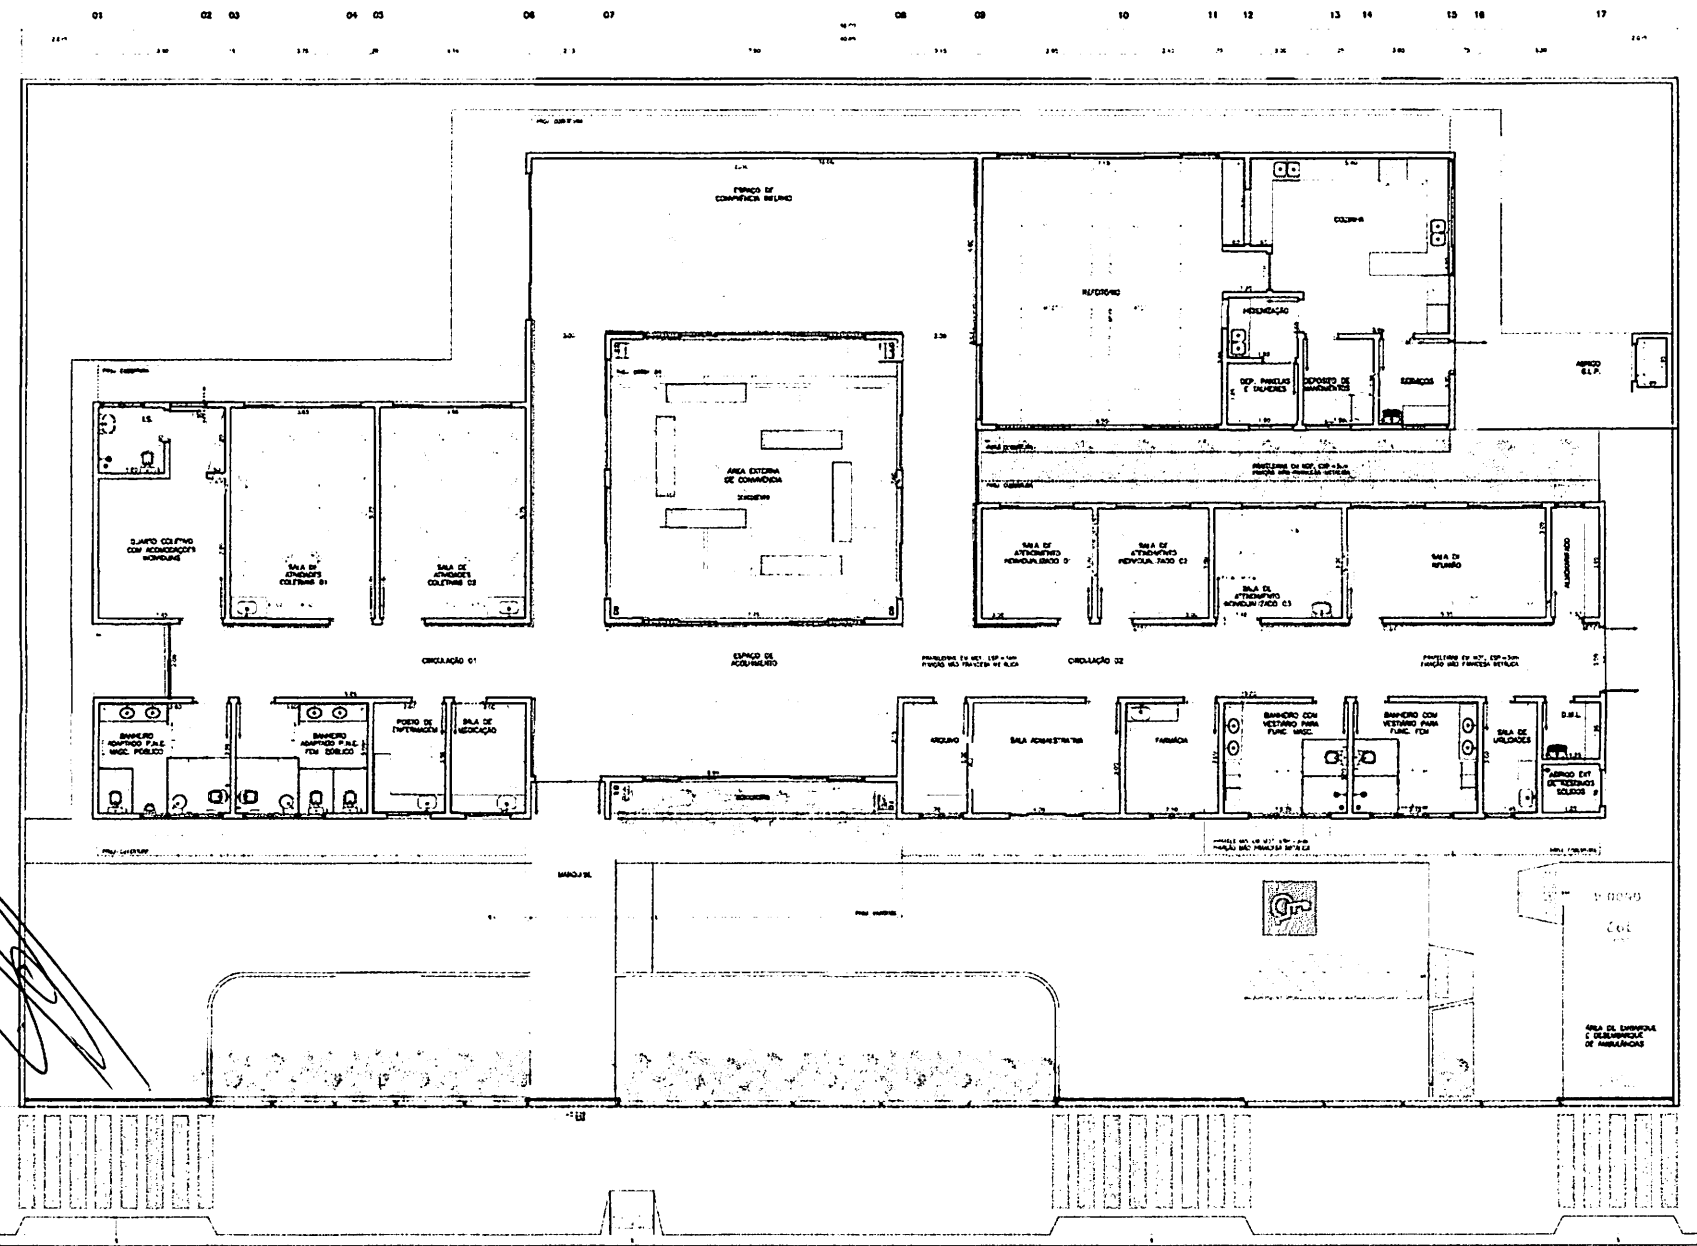

Proc. 0111/2023
Fls.
Rub.

01 CENTRO DE ATENÇÃO PSICOSSOCIAL (CAPS) INFANTIL
LAYOUT
ESCALA 1/50

PREFEITURA MUNICIPAL DE SUERTEGUPUAMA
CNPJ n. 01.612.525/0001-40


LEGENDA

DESIGNAÇÃO


PREFEITURA MUNICIPAL DE SUERTEGUPUAMA

TÍTULO
CENTRO DE ATENÇÃO PSICOSSOCIAL (CAPS) INFANTIL


LAYOUT

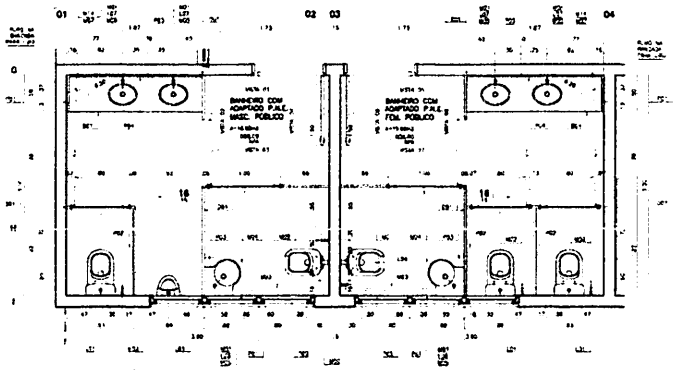


01 CENTRO DE ATENÇÃO PSICOSSOCIAL – (CAPS) INFANTIL
BANHEIRO COM ACESSO P.N.E. MASC. E FEM. PÚBLICO E FUNCIONÁRIO

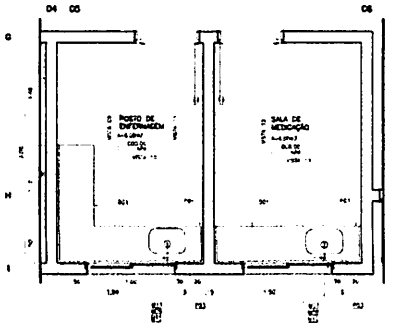

02 CENTRO DE ATENÇÃO PSICOSSOCIAL – (CAPS) INFANTIL
POSTO DE ENFERMAGEM E SALA DE MEDICAÇÃO

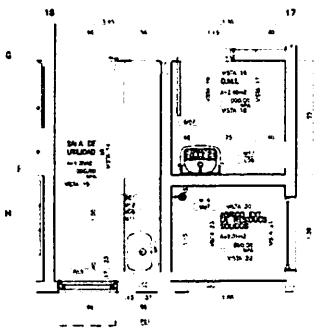


03 CENTRO DE ATENÇÃO PSICOSSOCIAL (CAPS) INFANTIL
SALA DE UTILIDADE D.M.L. E ABRIGO EXT. DE RESÍDUOS SÓLIDOS

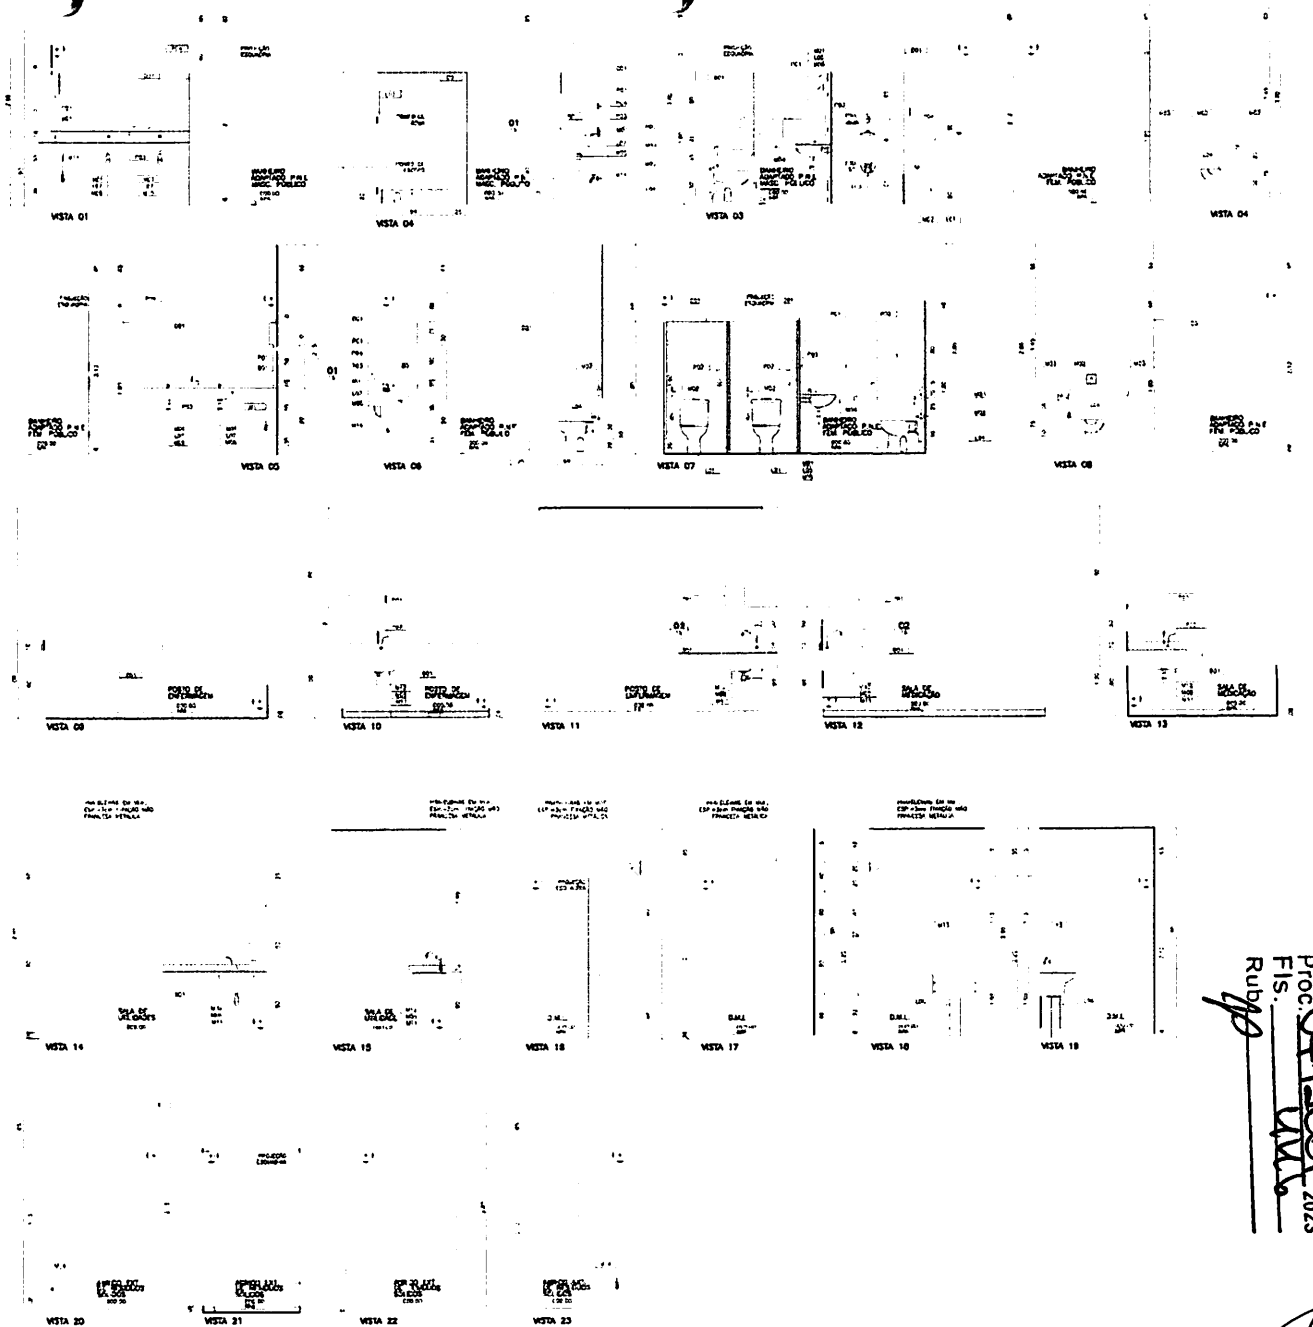


BURITIZEIRO/MA
Proc. 2023
Fls.
Rubr


PREFEITURA MUNICIPAL DE BURITICUPU-MA

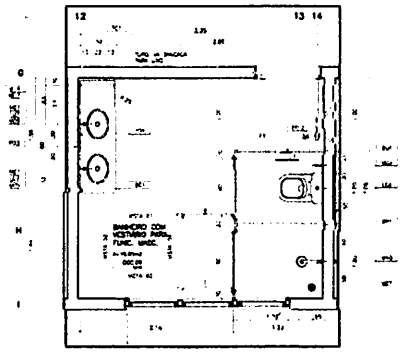


01 CENTRO DE ATENÇÃO PSICOSSOCIAL – I, II, AD, I
BANHEIRO COM VESTIÁRIO PARA FUNC. MASC.

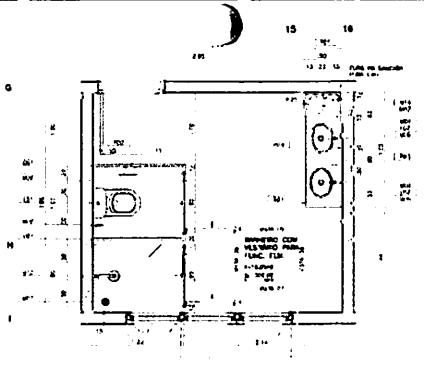


02 CENTRO DE ATENÇÃO PSICOSSOCIAL – I, II, AD, I
BANHEIRO COM VESTIÁRIO PARA FUNC. FEM

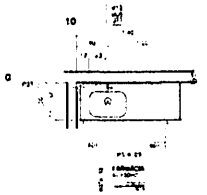

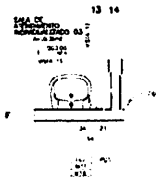


03 CENTRO DE ATENÇÃO PSICOSSOCIAL – I, II, AD, I
FARMÁCIA

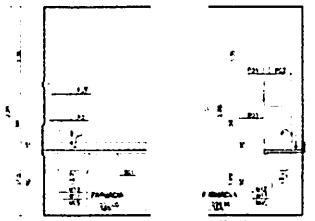

VISTA 09 VISTA 10


04 CENTRO DE ATENÇÃO PSICOSSOCIAL – I, II, AD, I
SALA DE ATENDIMENTO SEMIRESERVADO

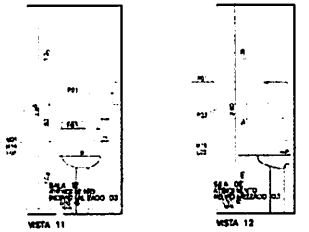


VISTA 11 VISTA 12




VISTA 01

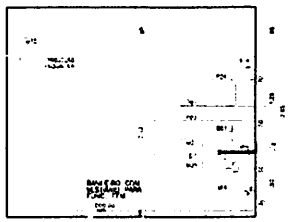


VISTA 05

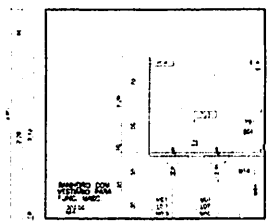


VISTA 02

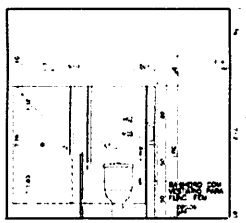


VISTA 06

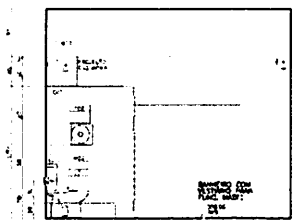


VISTA 03

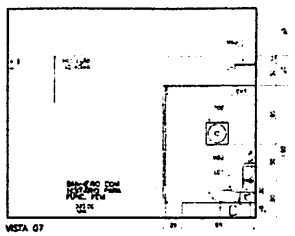

VISTA 07

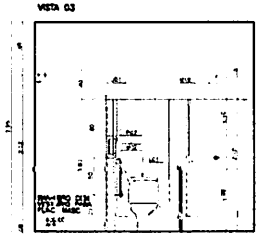


VISTA 04

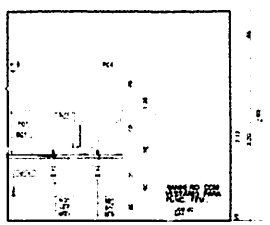


VISTA 08




05 CENTRO DE ATENÇÃO PSICOSSOCIAL – I, II, AD, I
SALA DE ATENDIMENTO COLETIVO 01

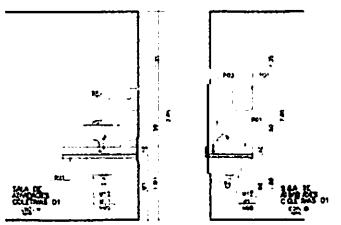

VISTA 13 VISTA 14

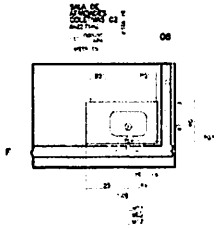

06 CENTRO DE ATENÇÃO PSICOSSOCIAL – I, II, AD, I
SALA DE ATENDIMENTO COLETIVO 02

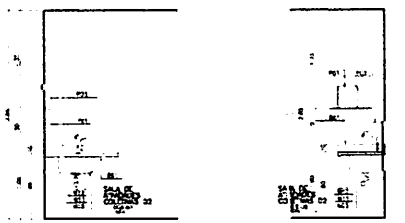

VISTA 15 VISTA 16

BURITIZEIRO-MA
Proc. 2023
Fls.
Rub.

PREFEITURA DE BURITIZEIRO/MA

PREFEITURA MUNICIPAL DE BURITIZEIRO/MA


ESPECIFICAÇÕES DE MATERIAIS

LEGENDA


OBSERVAÇÕES


PREFEITURA MUNICIPAL DE BURITIZEIRO/MA

1

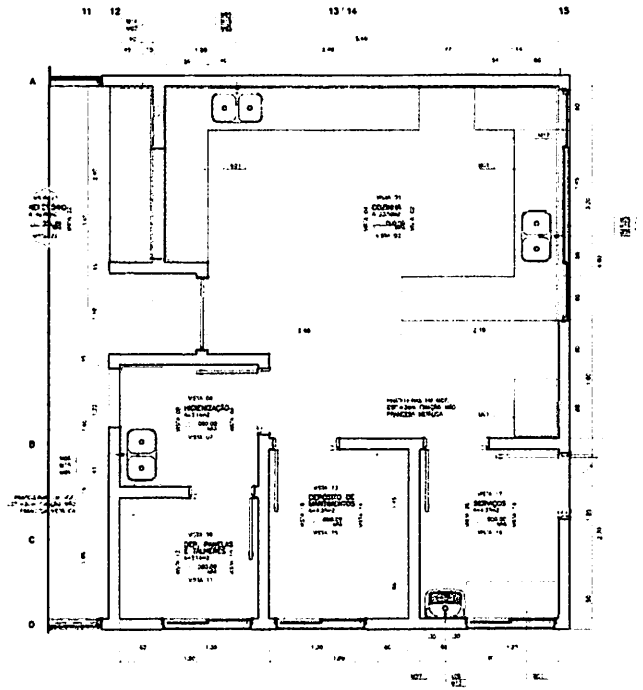



01 CENTRO DE ATENÇÃO PSICOSSOCIAL – I, II, AD, I

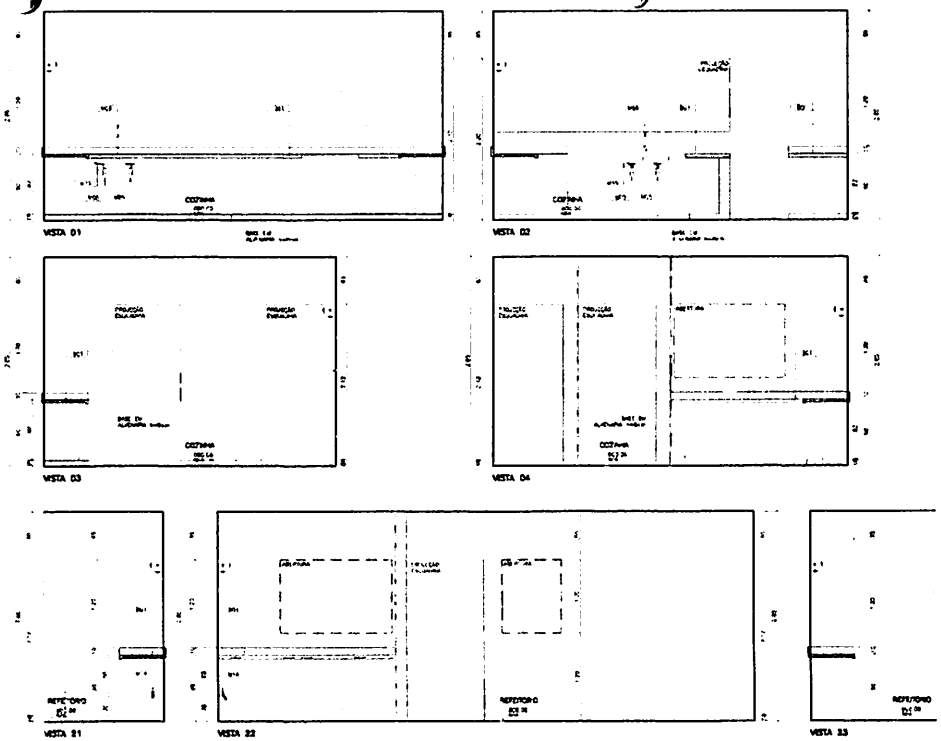

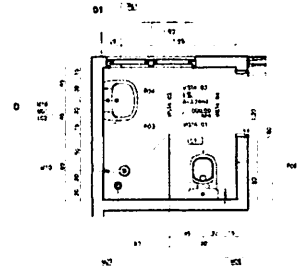


02 CENTRO DE ATENÇÃO PSICOSSOCIAL – I, II, AD, I

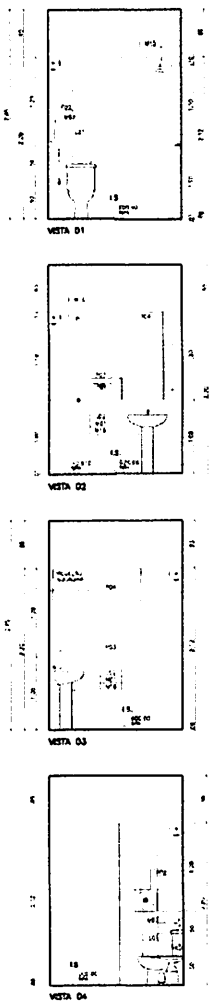

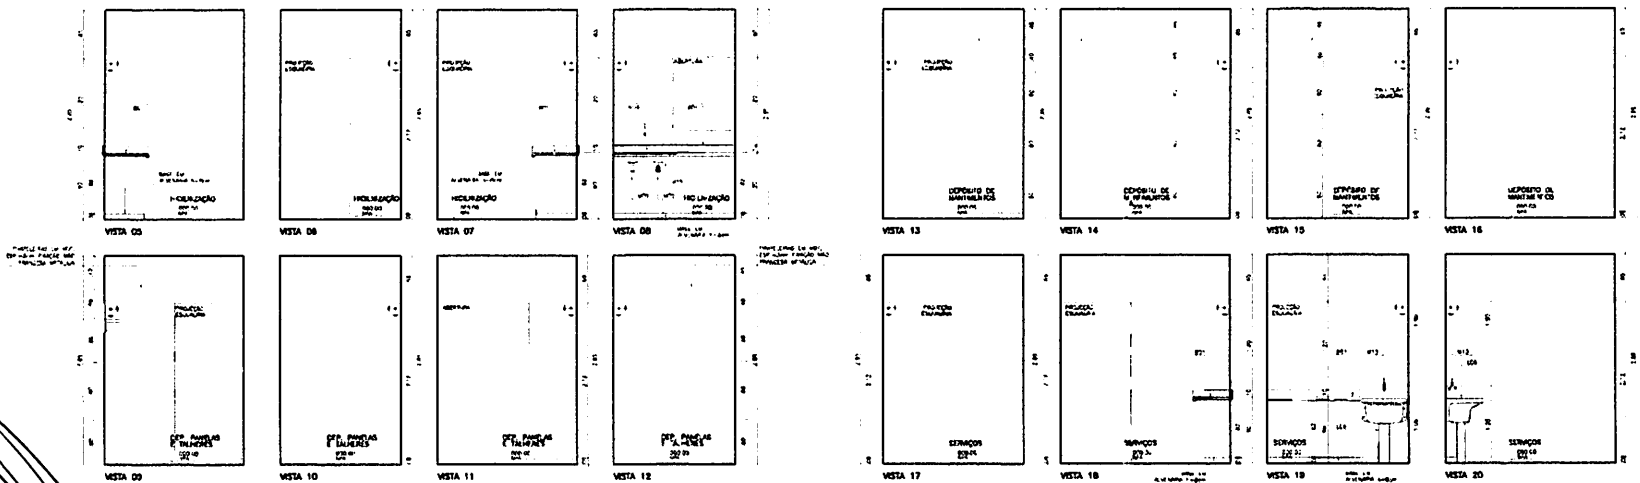

PREFEITURA MUNICIPAL DE BURITICUPU-MA

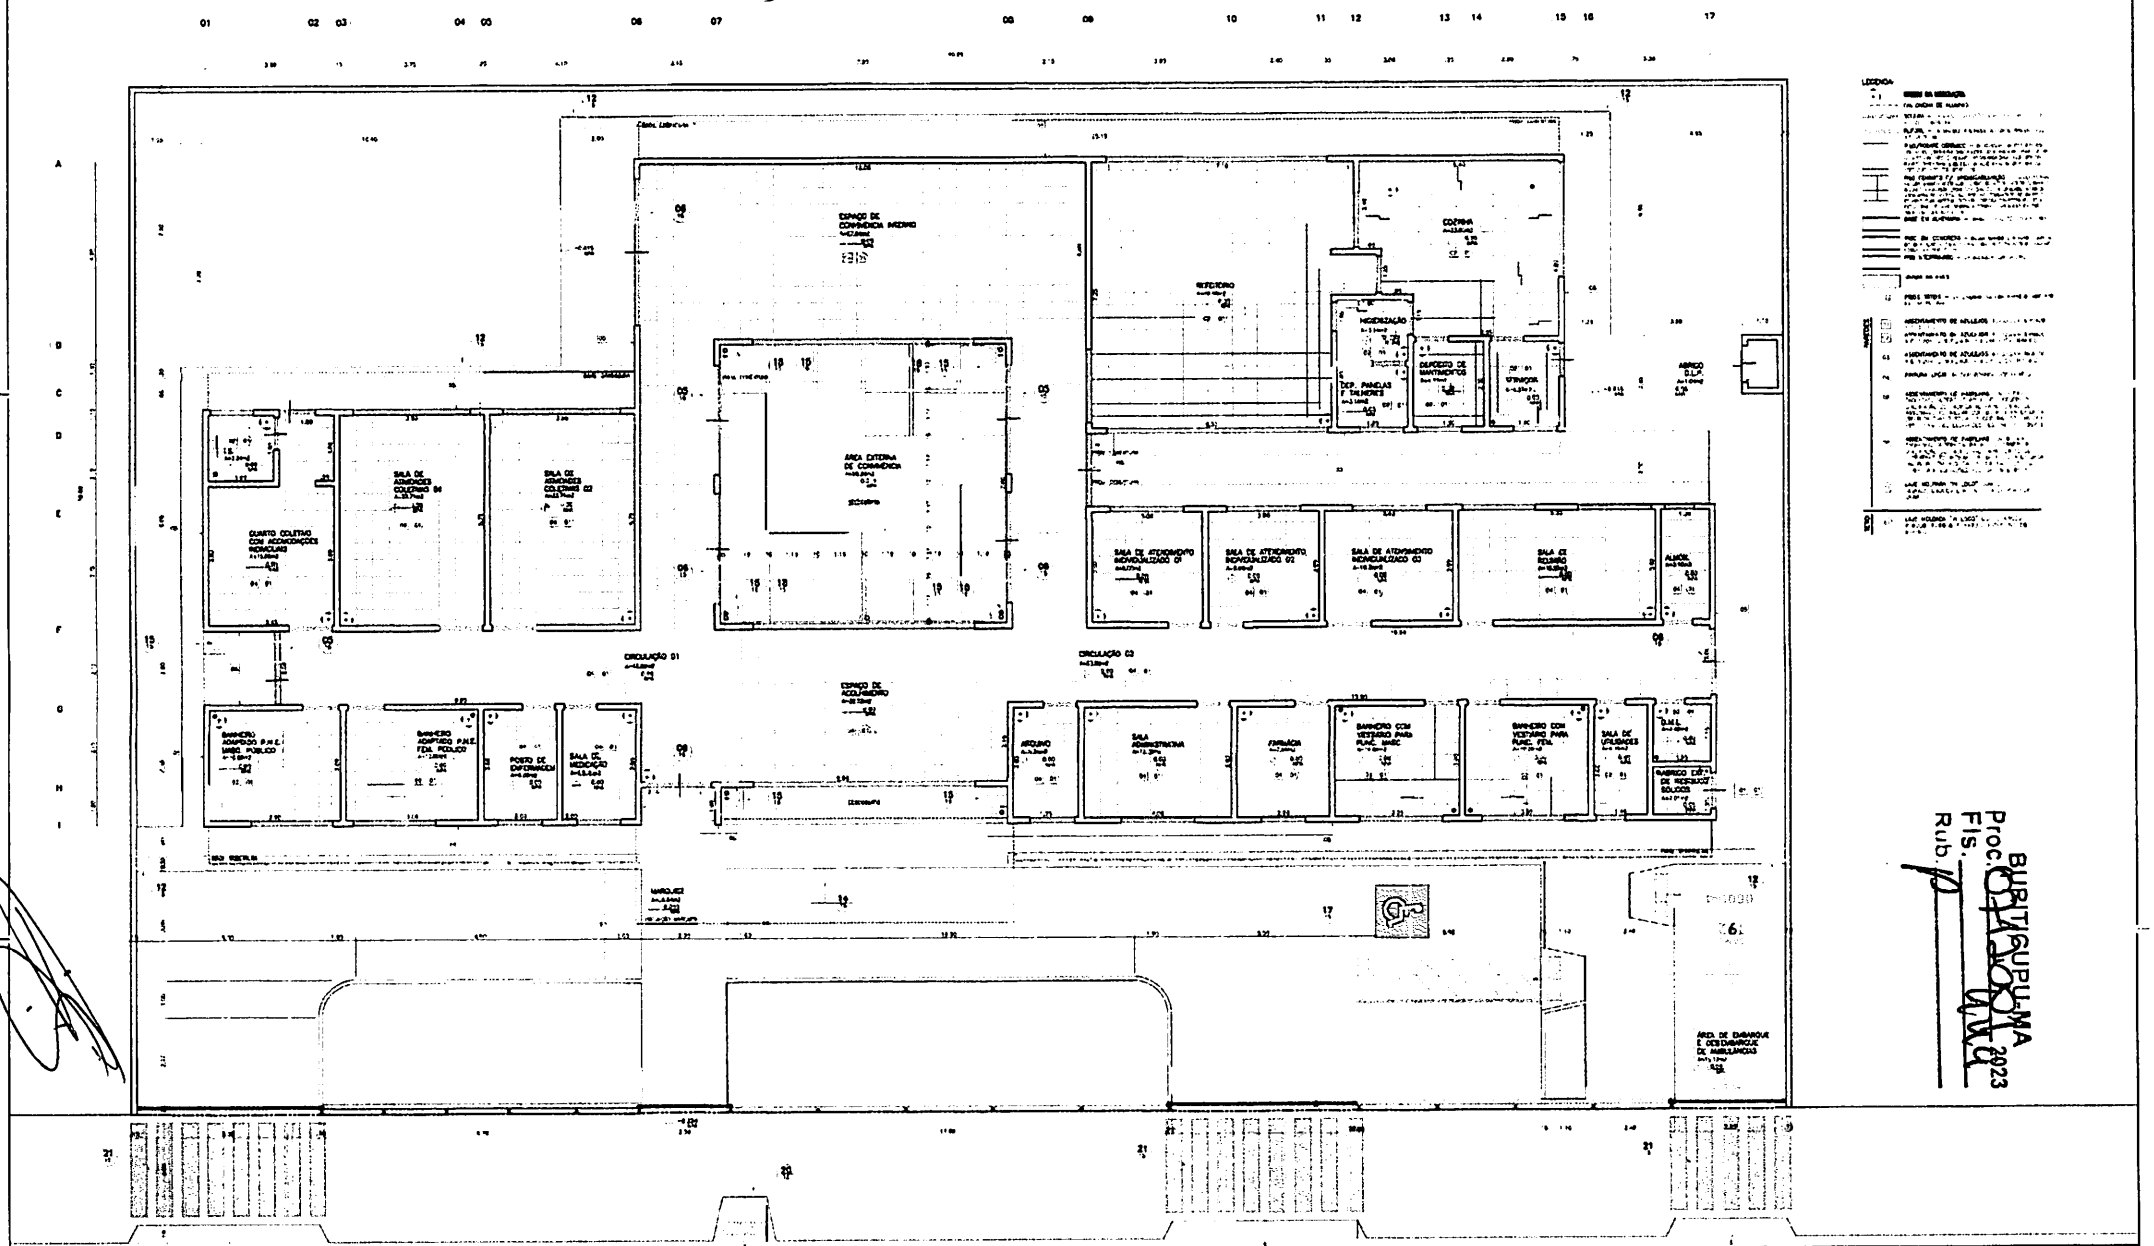


PREFEITURA MUNICIPAL DE BURITICUPUAMA
Proc. 0142/2023
Fls.
Rub

01 CENTRO DE ATENÇÃO PSICOSSOCIAL (CAPS) MISTO – PLANTA DE LAYOUT E DIMENSÕES DE PISO
ESCALA 1:50

PREFEITURA MUNICIPAL DE BURITICUPUAMA
CNPJ Nº 05.813.039/0001-00

OBSERVAÇÕES
1 – CONFERIR MEDIDAS NO LOCAL
2 – MEDIDAS EM METROS.

PREFEITURA MUNICIPAL DE BURITICUPUAMA
OBRA: CENTRO DE ATENÇÃO PSICOSSOCIAL (CAPS) MISTO
PROJETO: PLANTA BAIXA DE LAYOUT E DIMENSÕES DE PISO

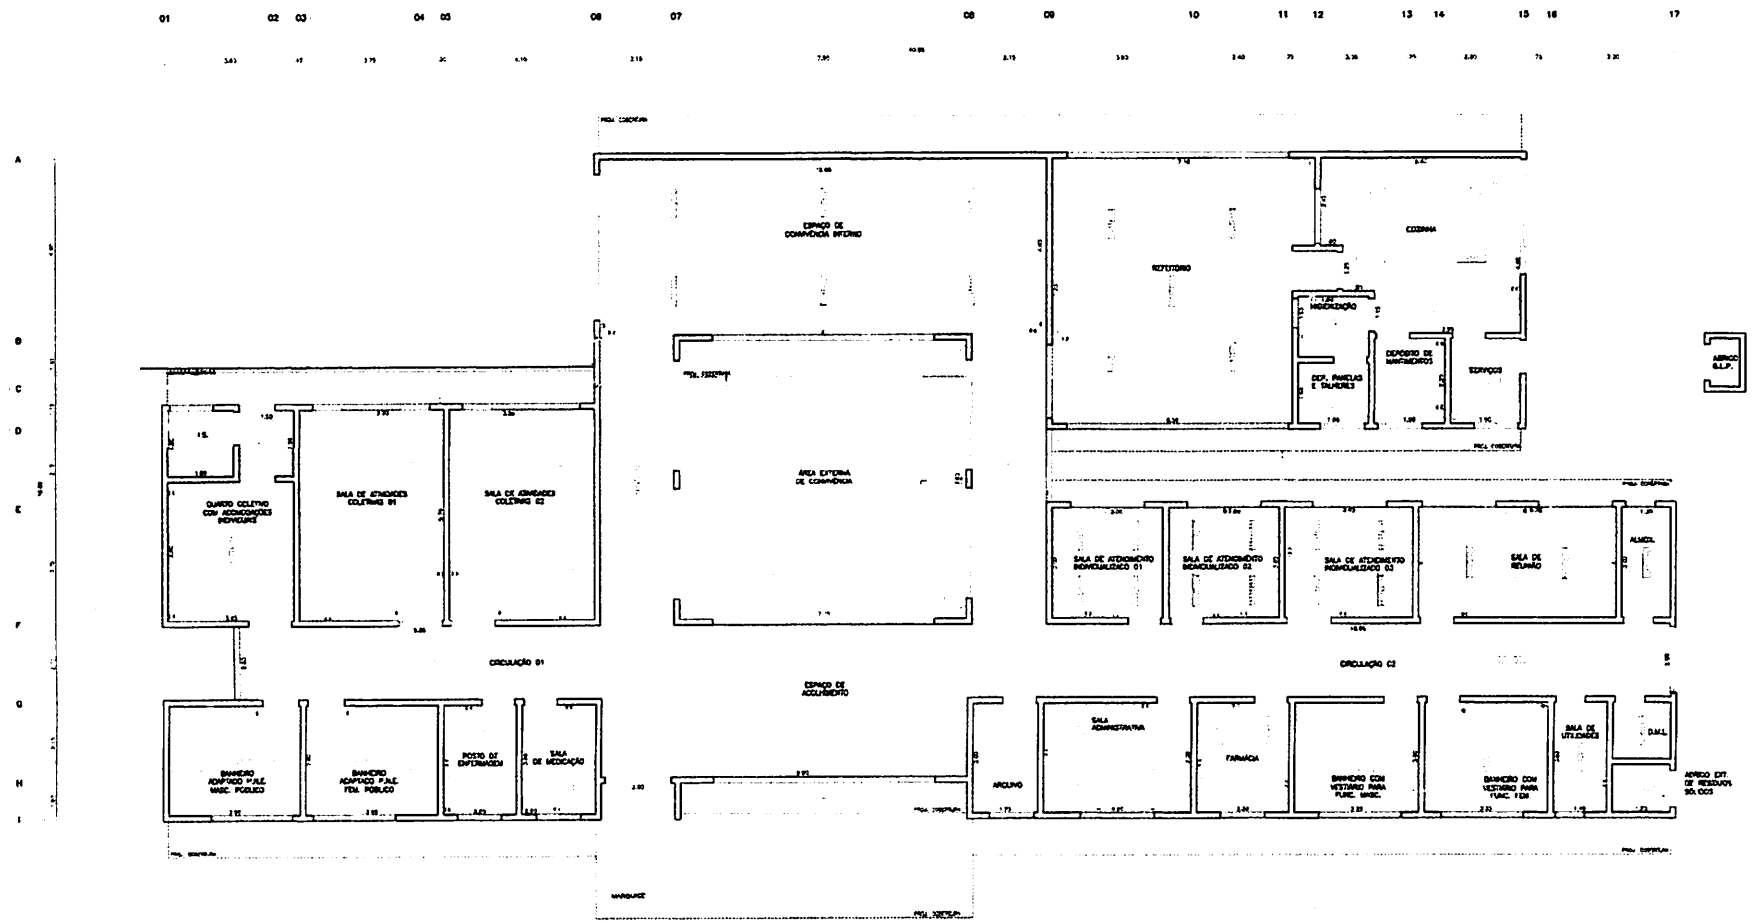

BURITICUPUMA
Proc. 2023
Fls.
Rubr.

01 CENTRO DE ATENÇÃO PSICOSSOCIAL (CAPS) INFANTIL
ESCALA 1/75


PREFEITURA DE BURITICUPU/MA

PREFEITURA MUNICIPAL DE BURITICUPU/MA
CNPJ 01.612.133/0001-00


LEGENDA

OBSERVAÇÕES:
- CONFERIR MEDIDAS NO LOCAL
- MEDIDAS EM METROS

PROPRIETÁRIO
PREFEITURA MUNICIPAL DE BURITICUPU-MA
RUA SÃO RAIMUNDO, Nº 01 - CENTRO
TÍTULO
CENTRO DE ATENÇÃO PSICOSSOCIAL (CAPS INFANTIL)
LOCALIZAÇÃO

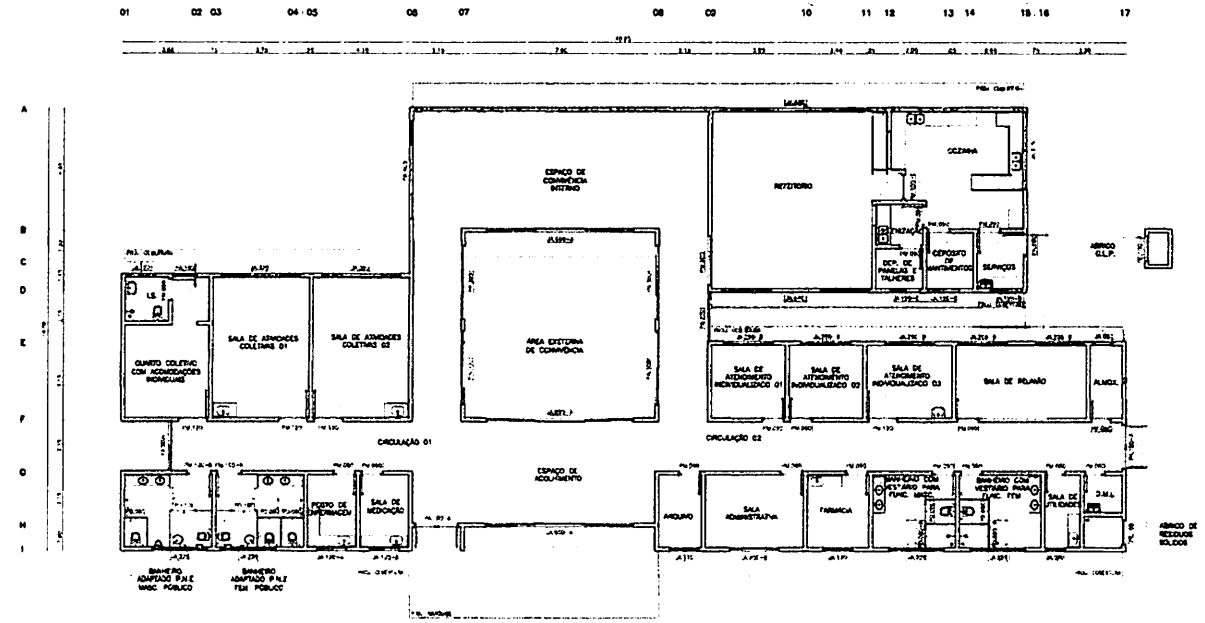

01 CENTRO DE ATENÇÃO PSICOSSOCIAL (CAPS) INFANTIL
PLANTA DE PAVIMENTO TÉRREO
ESCALA 1:75

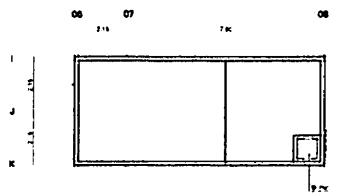

02 CENTRO DE ATENÇÃO PSICOSSOCIAL (CAPS) INFANTIL
PLANTA DE COBERTURA
ESCALA 1:75

CAPS I, II, AD E I - ILUMINAÇÃO E VENTILAÇÃO

AMBIENTE	ÁREA (m²)	ÁREA DE ILUMINAÇÃO (m²)	ÁREA DE VENTILAÇÃO (m²)	TIPO DE ESQUADRIA	DIMENSÃO (altura x larg)	NOMENCLATURA	QUANTIDADE	ÁREA DE ILUMINAÇÃO (m²)	ÁREA DE VENTILAÇÃO (m²)
ESPAÇO DE ACOLHIMENTO	12,79	4,26	2,13	CORREDEIRA 4 FOLHAS	4,00x1,20x1,00	JA-600	1	12,60	6,30
SALA DE ATENDIMENTO INDIVIDUALIZADO 03	9,00	1,13	0,56	CORREDEIRA 4 FOLHAS	2,00x1,20x1,00	JA-200	1	2,40	1,20
SALA DE ATENDIMENTO INDIVIDUALIZADO 02	9,00	1,13	0,56	CORREDEIRA 4 FOLHAS	2,00x1,20x1,00	JA-200	1	2,40	1,20
SALA DE ATENDIMENTO INDIVIDUALIZADO 01	10,17	1,29	0,65	CORREDEIRA 4 FOLHAS	2,00x1,20x1,00	JA-200	1	2,40	1,20
SALA DE ATIVIDADES COLETIVAS 02	13,71	2,86	1,43	CORREDEIRA 4 FOLHAS	3,20x1,20x1,00	JA-320	1	3,84	1,92
SALA DE ATIVIDADES COLETIVAS 01	12,73	2,86	1,43	CORREDEIRA 4 FOLHAS	3,20x1,20x1,00	JA-320	1	3,84	1,92
BANHEIRO ADAPTADO (P.N.E.) MASCULINO E PÚBLICO	10,90	1,36	0,68	MAXIM-AR 2 FOLHAS	2,20x0,60x1,00	JA-220	1	1,32	0,66
BANHEIRO ADAPTADO (P.N.E.) FEMININO PÚBLICO	10,90	1,32	0,66	MAXIM-AR 2 FOLHAS	2,20x0,60x1,00	JA-220	1	1,32	0,66
ESPAÇO DE CONVIVÊNCIA INTERNO	57,46	7,19	3,60	PORTA LONGA 4 FOLHAS	6,40x2,70	PA-640	1	13,20	7,60
				CORREDEIRA 4 FOLHAS	6,20x1,20x1,00	JA-620	1		
SALA DE MEDICAÇÃO	6,00	0,75	0,38	CORREDEIRA 2 FOLHAS	1,20x1,20x1,70	JA-120-A	1	1,20	0,60
POSTO DE ENFERMAGEM	6,00	0,75	0,38	CORREDEIRA 2 FOLHAS	1,20x1,20x1,70	JA-120-A	1	1,20	0,60
FARMÁCIA	7,50	0,94	0,47	MAXIM-AR 2 FOLHAS	1,20x0,60x1,00	JA-120	1	0,72	0,36
QUARTO COLETIVO COM ACOMODAÇÕES INDIVIDUAIS	15,96	2,00	1,00	JANELA BANDEIRA 2 FOLHAS	1,50x0,20	JA-150	1	0,30	0,15
I.S.	5,04	0,63	0,32	MAXIM-AR 2 FOLHAS	1,20x0,60x1,00	JA-120	1	0,72	0,36
SALA ADMINISTRATIVA	12,00	1,50	0,75	CORREDEIRA 4 FOLHAS	3,20x1,20x1,00	JA-320	1	2,40	1,20
SALA DE REPOUSO	16,80	2,01	1,00	CORREDEIRA 4 FOLHAS	2,00x1,20x1,00	JA-200	2	4,80	2,40
ALMOXARIFADO	3,50	0,45	0,24	MAXIM-AR 2 FOLHAS	0,60x0,60x1,00	JA-060	1	0,48	0,24
ARQUIVO	3,75	0,86	0,43	MAXIM-AR 2 FOLHAS	1,20x0,60x1,00	JA-120	1	0,72	0,36
DEPÓSITO	4,87	0,58	0,32	CORREDEIRA 4 FOLHAS	6,00x1,20x1,00	JA-600	1	12,00	6,00
				CORREDEIRA 2 FOLHAS	2,20x1,20	PA-220	1		
COZINHA	23,58	2,94	1,47	CORREDEIRA 6 FOLHAS	3,95x1,20x1,70	JA-315	1	2,11	1,05
HIGIENIZAÇÃO	3,19	0,39	0,20	-	-	-	-	-	-
DEPÓSITO DE PRODUTOS DE LIMPEZA	3,36	0,39	0,20	CORREDEIRA 2 FOLHAS	1,20x0,60x1,00	JA-120-C	1	0,72	0,36
VESTIÁRIO DE SAINT MEIROS	4,87	0,55	0,27	CORREDEIRA 2 FOLHAS	1,20x0,60x1,00	JA-120-C	1	0,72	0,36
BANHEIRO COM VESTIÁRIO PARA FUNCIONÁRIOS MASCULINO	10,95	1,26	0,63	MAXIM-AR 2 FOLHAS	2,20x0,60x1,00	JA-220	1	1,32	0,66
BANHEIRO COM VESTIÁRIO PARA FUNCIONÁRIOS FEMININO	10,29	1,26	0,63	MAXIM-AR 2 FOLHAS	2,20x0,60x1,00	JA-220	1	1,32	0,66
D.M.L.	2,40	0,30	0,15	-	-	-	-	-	-
SALA DE ATIVIDADES	6,15	0,54	0,27	-	-	-	0	0,00	0,00
ÁREA DE SERVIÇOS	4,27	0,53	0,27	CORREDEIRA 2 FOLHAS	1,20x1,20x1,70	JA-120-A	1	1,11	0,55
CIRCULAÇÃO 01	43,82	5,48	2,74	CORREDEIRA 2 FOLHAS	2,00x1,20	PA-200	1		
				CORREDEIRA 2 FOLHAS	2,00x1,20	PA-200	3	11,54	10,78
				ABRIR 2 FOLHAS	1,0x1,20	PA-100	1		
CIRCULAÇÃO 02	51,80	6,79	3,39	CORREDEIRA 2 FOLHAS	2,00x1,20	PA-200	1		
				CORREDEIRA 2 FOLHAS	2,00x1,20	PA-200	3	11,54	10,78
				ABRIR 2 FOLHAS	1,0x1,20	PA-100	1		
ABRIGO EXTERNO DE RESÍDUOS SÓLIDOS	2,25	0,25	0,13	ABRIR 2 FOLHAS	2,00x1,20	PA-200	1	2,30	1,15
ABRIGO G.L.P.	1,56	0,2	0,07	ABRIR 2 FOLHAS	1,00x1,00	PE-200-A	1	1,00	0,50

CAPS CAPS I, II, AD E I - TABELA ESQUADRIAS

NOMENCLATURA	SISTEMA	DIMENSÃO (altura x larg)	AMBIENTE	QUANTIDADE
			ILUMINAÇÃO	0
			BWC	0
-			SALA DE ATIVIDADES	0
JA-600	MAXIM-AR 6 FOLHAS	0,60x0,60	SALA DE ATIVIDADES "SUNOS ARAUDO"	2
JA-220	MAXIM-AR 2 FOLHAS	2,20x0,60	FARMÁCIA / ARQUIVO	3
JA-320-A	CORREDEIRA 4 FOLHAS	3,20x1,60	SALA DE MEDICAÇÃO, POSTO DE ENFERMAGEM	2
JA-320-C	CORREDEIRA 4 FOLHAS	3,20x1,60	SALA DE ATIVIDADES	2
JA-320-C	CORREDEIRA 2 FOLHAS	1,20x2,20	SALA DE ATENDIMENTO INDIVIDUALIZADO 01, 02 E 03 / SALA DE REPOUSO	3
JA-320-D	CORREDEIRA 4 FOLHAS	3,20x1,20	SALA DE ATENDIMENTO INDIVIDUALIZADO 01, 02 E 03 / SALA ADMINISTRATIVA, SALA DE REPOUSO	3
JA-620	MAXIM-AR 6 FOLHAS	6,20x1,20	ESTAR DE CONVIVÊNCIA INTERNO / ESPAÇO DE ACOLHIMENTO / REFEITÓRIO / SALA DE ATIVIDADES COLETIVAS 01 E 02 / QUARTO COLETIVO COM ACOMODAÇÕES INDIVIDUAIS	4
PA-210	CORREDEIRA 2 FOLHAS	2,10x2,10	ENTRADA DE SERVIÇOS	1
PA-200	CORREDEIRA 2 FOLHAS	2,00x2,20	ENTRADA DE SERVIÇOS	1
PA-200	CORREDEIRA 2 FOLHAS	2,00x2,20	ENTRADA DE SERVIÇOS	1
PA-200	CORREDEIRA 4 FOLHAS	2,00x2,20	ENTRADA DE SERVIÇOS	1
PE-100	ABRIR 2 FOLHAS	1,00x1,20	ABRIGO EXTERNO DE RESÍDUOS SÓLIDOS	1
PE-100-A	ABRIR 2 FOLHAS	1,00x1,00	ABRIGO G.L.P.	1
PA-200	ABRIR 2 FOLHAS	0,90x2,00	BANHEIRO ADAPTADOS (P.N.E.) MASC. / PÚBLICO E FEM. / PÚBLICO E BANHEIRO COM VESTIÁRIO PARA FUNCIONÁRIOS MASC. E FEM.	4
PA-200-A	ABRIR 2 FOLHAS	0,90x2,00	BANHEIRO COM VESTIÁRIO PARA FUNCIONÁRIOS MASC. E FEM.	2
JA-320	CORREDEIRA 2 FOLHAS	3,20x1,20	BANHEIROS ADAPTADOS (P.N.E.) PÚBLICO MASC. E FEM.	2
PA-200	ABRIR 2 FOLHAS	2,00x2,20	ALMOXARIFADO / SALA DE ATENDIMENTO INDIVIDUALIZADO 01 E 02 / SALA DE ATIVIDADES COLETIVAS 01 E 02 / QUARTO COLETIVO COM ACOMODAÇÕES INDIVIDUAIS / I.S. / SALA DE ATENDIMENTO COLETIVO 01 E 02 / SALA DE REPOUSO / ENFERMARIA 01 / ENFERMARIA 02 / ENFERMARIA 03 / SALA DE ATENDIMENTO INDIVIDUALIZADO 03 / SALA DE ATIVIDADES COLETIVAS 01 E 02 / QUARTO COLETIVO COM ACOMODAÇÕES INDIVIDUAIS	10
PA-200	ABRIR 2 FOLHAS	0,90x2,20	ENTRADA DE SERVIÇOS	1
PA-200-A	ABRIR 2 FOLHAS	1,00x2,20	BANHEIRO ADAPTADO (P.N.E.) MASCULINO E FEM. / P.N.E.	2
PA-200-C	ABRIR 2 FOLHAS	1,00x2,20	REFEITÓRIO / COZINHA	2
PA-120	ABRIR 1 FOLHA COM VIDRO	1,20x2,20	SALA DE ATENDIMENTO INDIVIDUALIZADO 01 / SALAS DE ATIVIDADES COLETIVAS 01 E 02 / QUARTO COLETIVO COM ACOMODAÇÕES INDIVIDUAIS	4
JE-600	PORTA METAL LA	6,00x2,65	ENTRADA	1


OBSERVAÇÕES:
1- JUNTAR MODEL AO LUCA
2- MEDIDA DE METRO

PREFEITURA MUNICIPAL DE QUIXERAMOBIM
Rua 05 - RABANO - N°01 - CENTRO
TÍTULO:
CENTRO DE ATENÇÃO PSICOSSOCIAL (CAPS) INFANTIL
PLANTA PAVIMENTO TÉRREO E COBERTURA

PREFEITURA DE QUIXERAMOBIM

PREFEITURA MUNICIPAL DE QUIXERAMOBIM
CNPJ nº 07.598.274/0001-02

Proc. CLARISSA
Fls. 02
2023

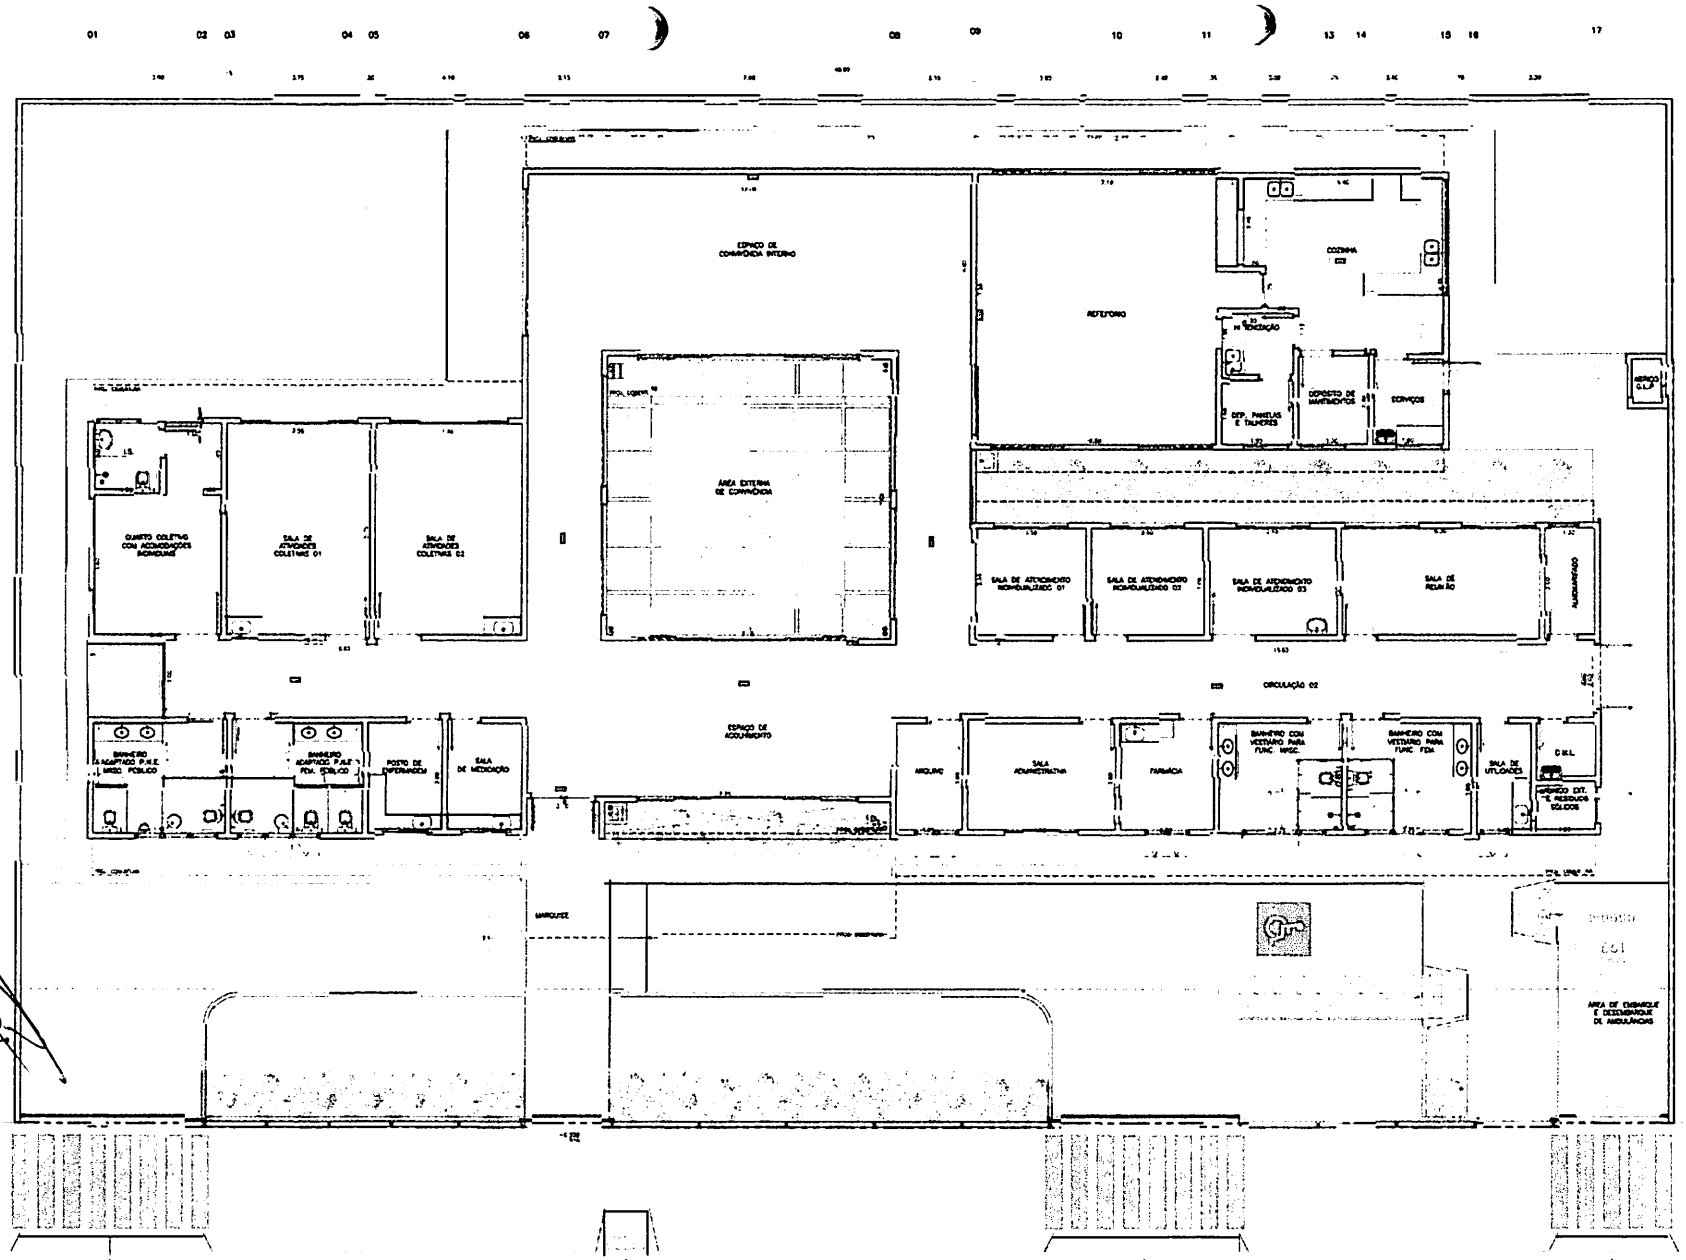

Prod. 2023
Fls.
Rubr.


01 CENTRO DE ATENÇÃO PSICOSSOCIAL (CAPS) INFANTIL
LOCALIZAÇÃO DE SISTEMA DE COMBATE A INCÊNDIO

ESCALA 1:100


PREFEITURA MUNICIPAL DE BARRETOS/SP

RUA SÃO PAULINO, Nº 01 - CENTRO


TÍTULO:
CENTRO DE ATENÇÃO PSICOSSOCIAL (CAPS) INFANTIL
LOCALIZAÇÃO DE SISTEMA DE COMBATE A INCÊNDIO

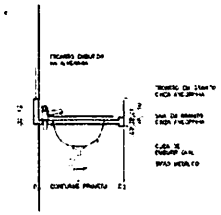


01 CENTRO DE ATENÇÃO PSICOSSOCIAL (CAPS) INFANTIL
DET. TÍPICO – CADEIRA CADEIRA BANDEJA

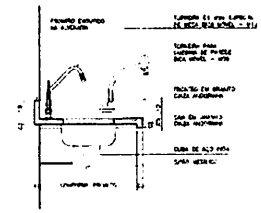


02 CENTRO DE ATENÇÃO PSICOSSOCIAL (CAPS) INFANTIL
DET. TÍPICO – BANCADA CADEIRA PADRÃO

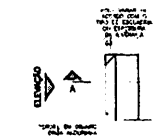


PLANTA – DET. 01

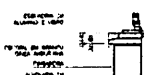


CORTE A – DET. 01

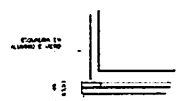


ELEVAÇÃO – DET. 01

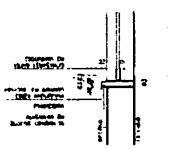


03 CENTRO DE ATENÇÃO PSICOSSOCIAL (CAPS) INFANTIL
DET. TÍPICO – PUTORIL COM DUPLA PROCEDÊNCIA

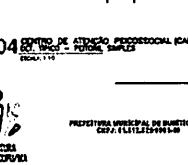


04 CENTRO DE ATENÇÃO PSICOSSOCIAL (CAPS) INFANTIL
DET. TÍPICO – PUTORIL SIMPLES

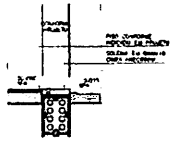


05 CENTRO DE ATENÇÃO PSICOSSOCIAL (CAPS) INFANTIL
DET. TÍPICO – BOLSÃO RETA

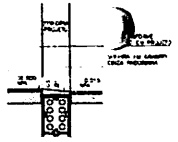

06 CENTRO DE ATENÇÃO PSICOSSOCIAL (CAPS) INFANTIL
DET. TÍPICO – BOLSÃO COM INCLINAÇÃO

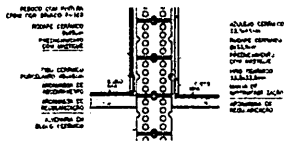

07 CENTRO DE ATENÇÃO PSICOSSOCIAL (CAPS) INFANTIL
DET. TÍPICO – RODAPÉ CHUFICO

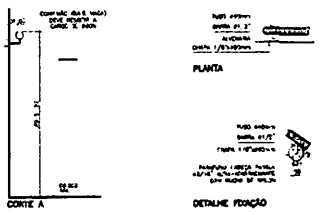


CORTE A


PLANTA

DETALHE FIXAÇÃO


08 CENTRO DE ATENÇÃO PSICOSSOCIAL (CAPS) INFANTIL
DET. TÍPICO – CORRIMÃO (DUPLO MADEIRA)

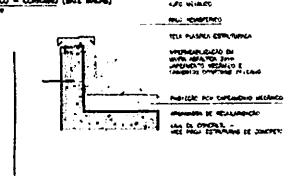


09 CENTRO DE ATENÇÃO PSICOSSOCIAL (CAPS) INFANTIL
DET. TÍPICO – IMPERMEABILIZAÇÃO LUVAS E RODAPÉS

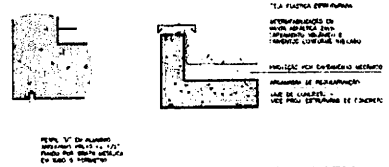


10 CENTRO DE ATENÇÃO PSICOSSOCIAL (CAPS) INFANTIL
DET. TÍPICO – IMPERMEABILIZAÇÃO LUVAS E RODAPÉS

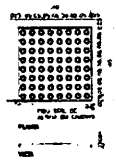


11 CENTRO DE ATENÇÃO PSICOSSOCIAL (CAPS) INFANTIL
DET. TÍPICO – PISO TÁTIL

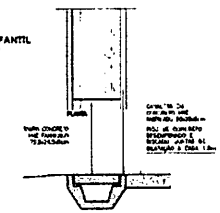


12 CENTRO DE ATENÇÃO PSICOSSOCIAL (CAPS) INFANTIL
DET. TÍPICO – CANALETA DE CAPTAÇÃO A/P

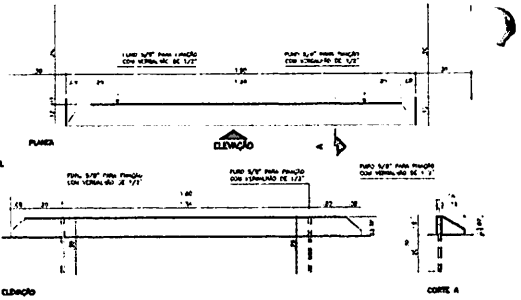


13 CENTRO DE ATENÇÃO PSICOSSOCIAL (CAPS) INFANTIL
DET. TÍPICO – BANCADA

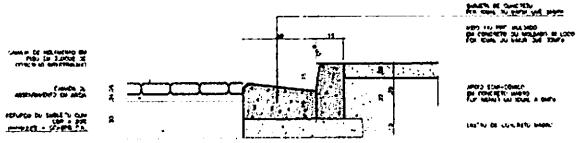


14 CENTRO DE ATENÇÃO PSICOSSOCIAL (CAPS) INFANTIL
DET. TÍPICO – GRELHA PISO IMPERMEÁVEL

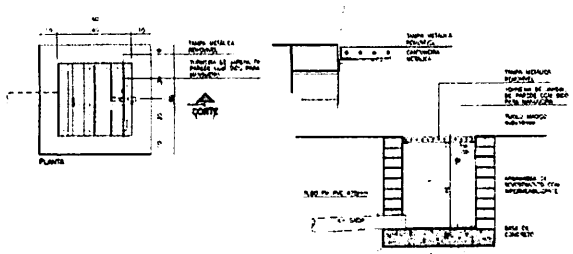


15 CENTRO DE ATENÇÃO PSICOSSOCIAL (CAPS) INFANTIL
DET. TÍPICO – CAIXA CAPTAÇÃO A/P E/ CANALETA DE GRELHA

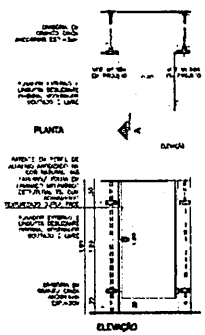


16 CENTRO DE ATENÇÃO PSICOSSOCIAL (CAPS) INFANTIL
DET. TÍPICO – FECHAMENTO DIMENSÃO DE GRADIL

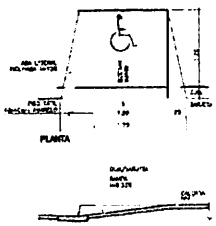


20 CENTRO DE ATENÇÃO PSICOSSOCIAL (CAPS) INFANTIL
DET. TÍPICO – RAMPA ACESSÍVEL

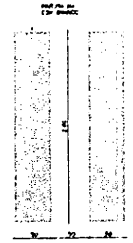


21 CENTRO DE ATENÇÃO PSICOSSOCIAL (CAPS) INFANTIL
DET. TÍPICO – FAIXA DE PEDESTRES

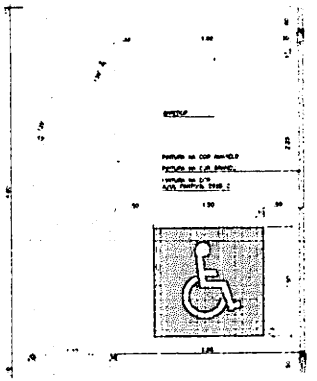


17 CENTRO DE ATENÇÃO PSICOSSOCIAL (CAPS) INFANTIL
DET. TÍPICO – VAGA ACESSÍVEL

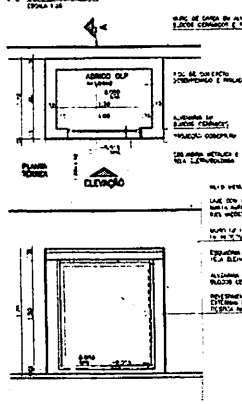



19 CENTRO DE ATENÇÃO PSICOSSOCIAL (CAPS) INFANTIL
ARMÁRIO GLP

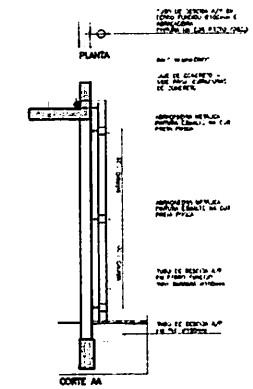

18 CENTRO DE ATENÇÃO PSICOSSOCIAL (CAPS) INFANTIL
DET. TÍPICO – ARMÁRIO/BANHO/ TUBO DE DESCIDA A/P

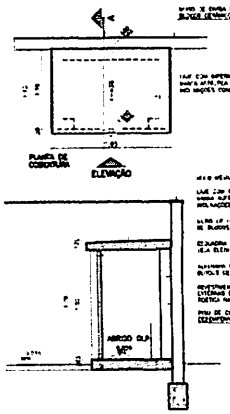

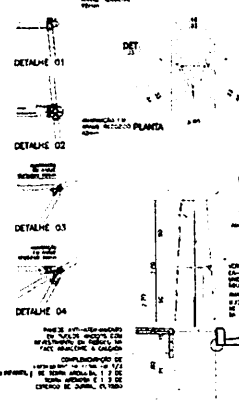

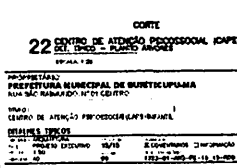

22 CENTRO DE ATENÇÃO PSICOSSOCIAL (CAPS) INFANTIL
DET. TÍPICO – PLANTA ANCORA

PREFEITURA MUNICIPAL DE SUMÉ/CAPUAMA
CNPJ: 01.611.273/0001-00

OBSERVAÇÕES:
1 – CANTEIRO MEDIDAS NO LOCAL
2 – MEDIDAS EM METROS

PROPRIETÁRIO:
PREFEITURA MUNICIPAL DE SUMÉ/CAPUAMA
RUA SÃO RAIMUNDO Nº 01 CENTRO

TÍTULO:
CENTRO DE ATENÇÃO PSICOSSOCIAL (CAPS INFANTIL

DETALHES TÍPICOS

PROJETO EXECUTIVO 10/23

ESCRITÓRIO: INFORMAÇÃO CONSTRUÇÃO

Proc. 074.2023
Fls.
Rub.

ESTADO DO MARANHÃO
PREFEITURA MUNICIPAL DE BURITICUPU/MA
CNPJ Nº 01.612.525/0001-40
Rua São Raimundo, nº 01, CEP: 65.393-000, Centro – Buriticupu/MA

TOMADA DE PREÇOS Nº 008/2023
ANEXO II
(PAPEL TIMBRADO DO LICITANTE)

CARTA CREDENCIAL

A empresa _____, CNPJ nº _____, com sede na _____, neste ato representado pelo(s) Sr.(a) _____ (diretores ou sócios, com qualificação completa nome, RG, CPF, nacionalidade, estado civil, profissão e endereço), pelo presente instrumento de mandato, nomeia e constitui, seu(s) Procurador(es) o Senhor(es) _____ (nome, RG, CPF, nacionalidade, estado civil, profissão e endereço), a quem confere(m) amplos poderes para, junto a Prefeitura Municipal de Buriticupu, praticar os atos necessários à representação da outorgante na licitação na modalidade de TOMADA DE PREÇOS nº 008/2023, usando dos recursos legais e acompanhando-os, conferindo-lhes, ainda, poderes especiais para ofertar proposta no caso de beneficiário da Lei Complementar nº 123/2006, declarar a intenção de interpor recurso, renunciar ao direito de interposição de recursos, transigir, desistir, firmar compromissos ou acordos, dando tudo por bom firme e valioso.

(local e data por extenso)

(nome da empresa)
(Nome e assinatura de seu representante legal)

BURITICUPU-MA
Proc. 041001 2023
Fls. 155
Rub.

TOMADA DE PREÇOS Nº 008/2023
ANEXO III
(PAPEL TIMBRADO DO LICITANTE)

DECLARAÇÃO DE ENQUADRAMENTO COMO MICROEMPRESA E EMPRESA DE PEQUENO PORTE

A/O _____ (razão social do licitante), inscrita no CNPJ sob o nº _____, sediada na _____(endereço completo), representada pelo(a) Sr.(a) _____, R.G. nº _____, CPF nº _____, D E C L A R A, para os fins do disposto na Lei Complementar nº 123/2006, sob as sanções administrativas cabíveis e sob as penas da lei, que se enquadra como:

☐MICROEMPRESA, conforme inc. I do art. 3º da Lei Complementar nº 123/2006.

☐EMPRESA DE PEQUENO PORTE, conforme inc. II do art. 3º da Lei Complementar nº 123/2006.

A licitante D E C L A R A, ainda, que não se enquadra em qualquer das hipóteses de exclusão no § 4 do art. 3º da mencionada lei, estando apta, portanto, a exercer o direito de preferência como critério de desempate no procedimento licitatório da TOMADA DE PREÇOS em epígrafe, realizado pela Prefeitura Municipal de Buriticupu.

OBS: ASSINALAR COM "X" UMA DAS OPÇÕES

(local e data por extenso)

(nome da empresa)
(nome e assinatura do representante legal ou procurador)

ESTADO DO MARANHÃO
PREFEITURA MUNICIPAL DE BURITICUPU/MA
CNPJ Nº 01.612.525/0001-40
Rua São Raimundo, nº 01, CEP: 65.393-000, Centro – Buriticupu/MA

TOMADA DE PREÇOS Nº 008/2023
ANEXO IV
(PAPEL TIMBRADO DO LICITANTE)

DECLARAÇÃO DE MANUTENÇÃO DO RESPONSÁVEL TÉCNICO

A Empresa _____, CNPJ n.º _____, por seu representante legal, declara perante a Prefeitura Municipal de Buriticupu, que o Sr. _____ (nome e profissão), CREA nº _____, será indicado como responsável técnico pela execução do objeto desta licitação e será mantido nessa condição até o recebimento definitivo do objeto, caso seja vencedora do certame.

Declara, ainda, que, se inevitável, a substituição será feita por profissional com qualificação técnica igual ou superior à do substituído e com prévia anuência da Prefeitura Municipal de Buriticupu/MA.

(local e data por extenso)

(nome da empresa)
(nome e assinatura do representante legal ou procurador)

TOMADA DE PREÇOS Nº 008/2023
ANEXO V
(PAPEL TIMBRADO DO LICITANTE)

DECLARAÇÃO DA EMPRESA DE QUE TOMOU CONHECIMENTO DAS CONDIÇÕES EM QUE SE DESENVOLVERÃO OS TRABALHOS

Declaro que tenho pleno conhecimento das condições e peculiaridades inerentes á natureza dos trabalhos, diante do conhecimento das especificações Técnicas definidas no Projeto Básico, **ANEXO I do Edital da TOMADA DE PREÇOS nº 008/2023**, e que assumo total responsabilidade por esse fato e que não utilizará deste para quaisquer questionamentos futuros que ensejem avenças técnicas ou financeiras com a **Prefeitura Municipal de Buriticupu/MA.**

Cidade/Estado, **XXXX** de **XXXX** de XXXX.

Nome e Assinatura do Representante Legal da Empresa

BURITICUPU-MA
Proc. 014/2023
Fls. 458
Rub

TOMADA DE PREÇOS Nº 008/2023
ANEXO VI
MODELO DE CARTA DE FIANÇA BANCÁRIA PARA GARANTIA DE EXECUÇÃO CONTRATUAL

1. Pela presente, o (a) (nome da instituição fiadora) com sede em (endereço completo), por seus representantes legais infra-assinados, declara que se responsabiliza como FIADOR e principal pagador, com expressa renúncia dos benefícios estatuídos no Artigo 827, do Código Civil Brasileiro, da empresa (nome da empresa), com sede em (endereço completo), até o limite de R$ (valor da garantia) (valor por escrito) para efeito de garantia à execução do Contrato nº (número do contrato, formato xx/ano), decorrente do processo licitatório (modalidade e número do instrumento convocatório da licitação – ex.: PE nº xx/ano), firmado entre a AFIANÇADA e a Prefeitura Municipal de Buriticupu/MA para (objeto da licitação).

2. A fiança ora concedida visa garantir o cumprimento, por parte de nossa AFIANÇADA, de todas as obrigações estipuladas no contrato retro mencionado, abrangendo o pagamento de:

a) prejuízos advindos do não cumprimento do contrato;

b) multas punitivas aplicadas pela FISCALIZAÇÃO ao CONTRATADO;

c) prejuízos diretos causados à CONTRATANTE decorrentes de culpa ou dolo durante a execução do contrato;

d) obrigações previdenciárias e/ou trabalhistas não honradas pelo CONTRATADO; e

e) prejuízos indiretos causados à CONTRATANTE e prejuízos causados a terceiros, decorrentes de culpa ou dolo durante a execução do contrato.

3. Esta fiança é válida por (prazo, contado em dias, correspondente à vigência do contrato) (valor por escrito) dias, contados a partir de (data de início da vigência do contrato), vencendo-se, portanto, em (data).

4. Na hipótese de inadimplemento de qualquer das obrigações assumidas pela AFIANÇADA, o (a) (nome da instituição fiadora) efetuará o pagamento das importâncias que forem devidas, no âmbito e por efeito da presente fiança, até o limite acima estipulado, no prazo de 48 (quarenta e oito) horas, contado do recebimento de comunicação escrita da Prefeitura Municipal de Buriticupu/MA.

5. A comunicação de inadimplemento deverá ocorrer até o prazo máximo de 90 (dias) após o vencimento desta fiança.

6. Nenhuma objeção ou oposição da nossa AFIANÇADA será admitida ou invocada por este FIADOR com o fim de escusar-se do cumprimento da obrigação assumida neste ato e por este instrumento perante a Prefeitura Municipal de Buriticupu/MA.

7. Obriga-se este FIADOR, outrossim, pelo pagamento de quaisquer despesas judiciais e/ou extrajudiciais, bem assim por honorários advocatícios, na hipótese da Prefeitura Municipal de Buriticupu/MA se ver compelido a ingressar em juízo para demandar o cumprimento da obrigação a que se refere a presente fiança.

8. Se, no prazo máximo de 300 (trezentos) dias após a data de vencimento desta fiança, o (a) (nome da instituição fiadora) não tiver recebido da Prefeitura Municipal de Buriticupu/MA qualquer comunicação relativa a inadimplemento da AFIANÇADA, ou termo circunstanciado de que a

BURITICUPU/MA
Proc. 071200 2023
Fls. 459
Rub.

AFIANÇADA cumpriu todas as cláusulas do contrato, acompanhado do original desta Carta de Fiança, esta fiança será automaticamente extinta, independentemente de qualquer formalidade, aviso, notificação judicial ou extrajudicial, deixando, em consequência, de produzir qualquer efeito e ficando o FIADOR exonerado da obrigação assumida por força deste documento.

9. Declara, ainda, este FIADOR, que a presente fiança está devidamente contabilizada e que satisfaz às determinações do Banco Central do Brasil e aos preceitos da legislação bancária aplicáveis e, que, os signatários deste Instrumento estão autorizados a prestar a presente fiança.

10. Declara, finalmente, que está autorizado pelo Banco Central do Brasil a expedir Carta de Fiança e que o valor da presente se contém dentro dos limites que lhe são autorizados pela referida entidade federal.

(Local e data)

(Instituição garantidora) (Assinaturas autorizadas)

BURITICUPU-MA
Proc. 011001 2023
Fls. 460
Rub

TOMADA DE PREÇOS Nº 008/2023
ANEXO VII
(PAPEL TIMBRADO DO LICITANTE)

DECLARAÇÃO DE SUJEIÇÃO AO EDITAL

Declaramos expressamente que:

Concordamos integralmente e sem qualquer restrição com as condições expressas na TOMADA DE PREÇOS Nº 008/2023, bem assim com as condições de contratação, estabelecidas na minuta do Contrato que nos foi fornecida com o Edital.

Manteremos válida esta Proposta pelo prazo mínimo de 60 (sessenta) dias consecutivos, a contar da data da sua apresentação e abertura.

Temos conhecimento dos locais e das condições de execução dos serviços.

Esclarecemos, finalmente, que o portador desta proposta está autorizado e habilitado a prestar a essa Comissão os esclarecimentos e informações adicionais que forem considerados necessários, bem como, assinar, concordar, desistir, interpor recurso, firmar compromisso e todos os atos inerentes ao procedimento licitatório.

(local e data por extenso)

(nome da empresa)
(nome e assinatura do representante legal ou procurador)

ESTADO DO MARANHÃO
PREFEITURA MUNICIPAL DE BURITICUPU/MA
CNPJ Nº 01.612.525/0001-40
Rua São Raimundo, nº 01, CEP: 65.393-000, Centro – Buriticupu/MA

TOMADA DE PREÇOS Nº 008/2023
ANEXO VIII
(PAPEL TIMBRADO DO LICITANTE)

DECLARAÇÃO DE CUMPRIMENTO DO ART. 7º, XXXIII, DA CF/88

A empresa _____, CNPJ nº _____, representada pelo(a) Sr(a) _____, R.G. nº _____, CPF nº _____, DECLARA, para fins do disposto no inciso V do art. 27 da Lei Federal nº 8.666/1993, que não emprega menor de dezoito anos em trabalho noturno, perigoso ou insalubre e não emprega menor de dezesseis anos, salvo na condição de aprendiz, admitida a partir dos 14 (quatorze) anos, nos termos do inciso XXXIII do Art. 7º da Constituição Federal de 1988.

(local e data por extenso)

(nome da empresa)
(nome e assinatura do representante legal ou procurador)

TOMADA DE PREÇOS Nº 008/2023
ANEXO IX
(PAPEL TIMBRADO DO LICITANTE)

CARTA RESUMO DA PROPOSTA DE PREÇOS

À

COMISSÃO PERMANENTE DE LICITAÇÃO - CPL

Rua Nível Médio, nº 300, Centro

Buriticupu – Maranhão

Prezados Senhores,

Após examinar e estudar detalhadamente o Edital da Tomada de Preços nº 008/2023 e seus Anexos, apresentamos às Vossas Senhorias nossa Proposta de Preços para execução dos serviços.

A presente proposta foi formulada com base nas especificações, condições técnicas, administrativas e contratuais estabelecidas no Edital da Tomada de Preços nº 008/2023, os quais aceitamos e nos comprometemos a cumprir integralmente.

Declaramos que esta proposta tem validade pelo prazo de ..... (.....) dias, contados da data de abertura das propostas.

O prazo para execução dos serviços é de ..... (.....) dias corridos, a contar da data do recebimento da ordem de serviço.

Conta para depósito dos pagamentos das faturas: Banco:..... Agência:..... Conta corrente: .....

VALOR GLOBAL DA PROPOSTA: R$ ..... (.....).

Declaramos que no preço acima cotado estão computadas todas as despesas com materiais, mão de obra, tributos, impostos, taxas e despesas, seja qual for o seu título ou natureza, incluindo, mas não se limitando a, fretes, encargos sociais, trabalhistas e fiscais, ISS, despesas de viagem, locomoção, estadia, alimentação e quaisquer outras, segundo a legislação em vigor, representando a compensação integral pela prestação dos serviços.

Indicamos como Representante Legal, para assinar o Contrato de execução dos serviços:

Nome completo:

Nacionalidade: Estado Civil:

Qualificação Profissional: CPF: RG:

Endereço:

Cargo/Função que ocupa na Empresa Proponente:

BURITICUPU-MA
Proc. 2023
Fls.
Rubr.

DADOS DA EMPRESA:

RAZÃO SOCIAL:

ENDEREÇO:

C.N.P.J:

Local e data:

<Razão Social da Proponente>

<Assinatura e carimbo do representante legal>

BURITICUPU-MA
Proc. 011/2001 2023
Fls. 464
Rub

TOMADA DE PREÇOS Nº 008/2023
ANEXO X
(PAPEL TIMBRADO DO LICITANTE)

MODELO DE SOLICITAÇÃO DE PAGAMENTO

A(o) Senhor(a)
Gestor(a) da Secretaria Municipal de Finanças

Referente ao Processo nº. _____/_____

Encaminhamos em anexo a nota fiscal nº ____, no valor total de R$ ____ (_____) para que seja providenciado pagamento conforme informações abaixo:

EMPRESA:
IDENTIFICAÇÃO DA LICITAÇÃO:
OBJETO:
Nº DA NOTA DE EMPENHO:
Nº DO CONTRATO (SE HOUVER):

Apresentamos em anexo a seguinte documentação:
(LISTAR OS DOCUMENTOS ANEXADOS)

Atenciosamente,

_____
(Nome e assinatura do responsável pela empresa)

(local e data por extenso)

(nome da empresa)
(nome e assinatura do representante legal ou procurador)

BURITICUPU-MA
Proc. 0712001 2023
Fls. 465
Rub.

TOMADA DE PREÇOS Nº 008/2023
ANEXO XI
(PAPEL TIMBRADO DA PREFEITURA)

MINUTA DO CONTRATO

CONTRATO Nº____/____ QUE ENTRE SI CELEBRAM O MUNICÍPIO DE BURITICUPU, ESTADO DO MARANHÃO E A EMPRESA _____ PARA _____, NA FORMA ABAIXO:

Pelo presente instrumento, de um lado, o Município de Buriticupu, Estado do Maranhão, pessoa jurídica de direito público, por intermédio da Prefeitura Municipal, inscrita no CNPJ/MF sob o nº 01.612.525/0001-40 com sede na Rua Nível Médio, nº 300, Centro, Buriticupu/MA, neste ato representado pelo Ordenador de Despesas, o Sr.º _____, doravante denominada CONTRATANTE, e, de outro, a empresa _____, com sede _____ (endereço completo), inscrita no CNPJ/MF sob o nº _____ doravante denominada CONTRATADA, representada neste ato pelo seu (cargo) _____, (nome) _____, (nacionalidade) _____, (estado civil) _____, (profissão) _____, (domicílio) _____, (carteira de identidade) _____ (CPF/MF) _____, têm, entre si, justa e acordada a celebração do presente Contrato de execução dos serviços, na forma de execução indireta, regime de empreitada por preço global, sujeitando-se as partes à Lei Federal nº 8.666/1993 e suas alterações e demais legislações aplicáveis à espécie, bem como ao Edital da TOMADA DE PREÇOS nº 008/2023, formalizada nos autos do Processo Administrativo nº 0712001/2023, e aos termos da proposta vencedora, que fazem parte integrante deste Contrato, independentemente de transcrição, mediante as seguintes cláusulas e condições:

CLÁUSULA PRIMEIRA – FUNDAMENTO LEGAL

O presente Contrato tem como fundamento a Lei Federal nº 8.666/93 e suas alterações posteriores, pertinentes e a TOMADA DE PREÇOS nº 008/2023, devidamente homologado pela autoridade competente, tudo parte integrante deste Termo, independente de transcrição.

CLÁUSULA SEGUNDA – OBJETO

O presente CONTRATO tem como objeto a Contratação de empresa de engenharia para construção de um Centro de Atenção Psicossocial (CAPS) infantil do Município de Buriticupu – MA, sob a forma de empreitada por preço global, tudo de acordo com os Elementos Técnicos discriminados no Edital da TOMADA DE PREÇOS Nº 008/2023, e demais especificações expressas, e com a Proposta da Empresa contratada, que também passam a fazer parte integrante deste instrumento.

CLÁUSULA TERCEIRA – PREÇO GLOBAL

Para execução total dos serviços, fica ajustado o Preço Global em **R$** _____, de acordo com a Proposta de Preços apresentada pela CONTRATADA.

BURITICUPU/MA
Proc. 078/2023
Fls. 40
Rub

CLÁUSULA QUARTA – OBRIGAÇÕES DA CONTRATADA

– Caberá à CONTRATADA, além das obrigações previstas no edital e seus anexos:

a) Conduzir os serviços de acordo com as normas do serviço e as especificações técnicas e, ainda, com estrita observância do instrumento convocatório, do Projeto Básico, da Proposta de Preços e da legislação vigente;

b) Prestar os serviços no endereço constante da Proposta de Preços;

c) Prover os serviços ora contratados, com pessoal adequado e capacitado em todos os níveis de trabalho;

d) Iniciar e concluir os serviços nos prazos estipulados;

e) Comunicar ao fiscal do contrato, por escrito e tão logo constatado o problema ou a impossibilidade de execução de qualquer obrigação contratual, para a adoção das providências cabíveis;

f) Responder pelos serviços que executar, na forma do ato convocatório e da legislação aplicável;

g) Reparar, corrigir, remover, reconstruir ou substituir, no todo ou em parte e às suas expensas, bens ou prestações objeto do contrato em que se verifiquem vícios, defeitos ou incorreções resultantes de execução irregular ou do emprego ou fornecimento de materiais inadequados ou desconformes com as especificações;

h) Observado o disposto no artigo 68 da Lei 8.666/93, designar e manter preposto, acompanhar e se responsabilizar pela execução dos serviços, inclusive pela regularidade técnica e disciplinar da atuação da equipe disponibilizada para os serviços;

i) Elaborar relatório mensal sobre a prestação dos serviços, dirigido ao fiscal do contrato, relatando todos os serviços realizados, eventuais problemas verificados e qualquer fato relevante sobre a execução do objeto contratual;

j) Manter em estoque um mínimo de materiais, peças e componentes de reposição regular e necessários à execução do objeto do contrato;

k) Manter, durante toda a duração deste contrato, em compatibilidade com as obrigações assumidas, as condições de habilitação e qualificação exigidas para participação na licitação;

l) Cumprir todas as obrigações e encargos sociais trabalhistas e demonstrar o seu adimplemento;

m) Indenizar todo e qualquer dano e/ou prejuízo pessoal ou material que possa advir, direta ou serem causados por direta ou indiretamente, do exercício de suas atividades ou serem causadas por seus propostos ao CONTRATANTE, aos usuários ou a terceiros;

n) Observar o cumprimento do quantitativo de pessoas com deficiência estipulado pelo art. 93, da Lei Federal nº 8.213/91.

o) Cumprir todos os direitos trabalhistas de seus empregados, inclusive o cumprimento de normas atinentes à saúde, higiene e segurança do trabalho, recrutamento de trabalhadores e seu transporte, sob pena de rescisão unilateral do contrato;

p) Até o 10º dia após o início da execução do contrato, a contratada deverá apresentar:

BURITICUPU-MA
Proc. 07/2023
Fls.
Rub

- Cópia das Carteiras de Trabalho e Previdência Social de todos os empregados contratados;
- Cópia do livro de registro de empregados;
- Cópia do Programa de Controle Médico de Saúde Ocupacional – PCMSO;
- Cópia do Programa de Prevenção de Riscos Ambientais – PPRA;
- Cópia dos Atestados de Saúde Ocupacional de todos os trabalhadores;
- Cópia dos recibos de fornecimento dos equipamentos de proteção individual a todos os seus empregados;
- Cópia do CDTT (Certidão Declaratória de Transporte de Trabalhadores), na hipótese de recrutamento de trabalhadores e transporte para localidade diversa da origem;

CLÁUSULA QUINTA – DAS OBRIGAÇÕES DA CONTRATANTE

– Caberá ao CONTRATANTE, além das obrigações previstas no edital e seus anexos:

a) prestar as informações e os esclarecimentos que venham a ser solicitados pela CONTRATADA;

b) comunicar à CONTRATADA qualquer irregularidade verificada na execução dos serviços e interromper imediatamente os trabalhos até a sua regularização;

c) mandar refazer os serviços executados em desconformidade com o projeto básico, especificações e normas técnicas, tendo a CONTRATADA a obrigação de executá-los sem qualquer ônus para a contratante;

d) fornecer atestado de capacidade técnica quando solicitado, desde que atendidas as obrigações contratuais e emitido o termo de recebimento definitivo do serviço;

e) indicar técnicos como seus prepostos, para exercer as atividades de fiscalização dos serviços ora contratados.

f) efetuar os pagamentos nos prazos e demais condições previstas no presente contrato.

CLÁUSULA SEXTA – PRAZO PARA EXECUÇÃO DOS SERVIÇOS

– O prazo de execução do objeto será de **300 (trezentos) dias**, a contar do recebimento da Ordem de Execução de Serviço.

PARÁGRAFO PRIMEIRO - O licitante vencedor terá 5 (cinco) dias a contar do recebimento da ordem de serviço para o início dos serviços.

PARÁGRAFO SEGUNDO - Os prazos de início de etapas de execução, de conclusão e de entrega, poderão ser prorrogados, em conformidade e desde que atendidos os requisitos dispostos no Art. 57 da Lei nº 8.666/93.

CLÁUSULA SÉTIMA – GARANTIA CONTRATUAL

-Como elemento assecuratório do cumprimento das obrigações contratuais, a **CONTRATADA** apresentará à Gestão de Contratos, em até 15 (quinze) dias úteis, contados da data de assinatura do contrato, comprovante de prestação da garantia de execução no valor correspondente a **2% (DOIS POR CENTO)** do valor global do contrato, a qual deverá ser prestada em uma das formas previstas abaixo:

BURITICUPU-MA
Proc. 011004 2023
Fls. 468
Rub

PARÁGRAFO PRIMEIRO – Caução em dinheiro ou Títulos da Dívida Pública - Se a opção da garantia for **Título da Dívida Pública**, estes deverão ser emitidos sob a forma escritural, mediante registro em sistema centralizado de liquidação e de custódia autorizado pelo Banco Central do Brasil e avaliados pelos seus valores econômicos, conforme definido pelo Ministério da Fazenda.

PARÁGRAFO SEGUNDO - Se a opção da garantia for **Caução em Dinheiro**, o depósito do valor correspondente à garantia deverá ser efetuado em conta poupança da Prefeitura Municipal de Buriticupu, Estado do Maranhão, na **CONTA CORRENTE: 1010-3, AGÊNCIA: 3642-0, PREF MUN BURITICUPU - TRIBUTOS, BANCO DO BRASIL.**

PARÁGRAFO TERCEIRO – Seguro Garantia, mediante entrega da competente apólice, no original, emitida por entidade em funcionamento no País, em nome da Prefeitura Municipal de Buriticupu, Estado do Maranhão, cobrindo o risco de quebra do Contrato, devendo conter expressamente cláusula de atualização financeira, de imprescritibilidade, inalienabilidade e de irrevogabilidade, assim como prazo de validade de no mínimo 120 (cento e vinte) dias além do fim do prazo de vigência do contrato.

PARÁGRAFO QUARTO – Fiança Bancária, mediante entrega da competente carta de fiança bancária, no original, emitida por entidade em funcionamento no País, em nome da Prefeitura Municipal de Buriticupu/MA, Estado do Maranhão, devendo conter expressamente Cláusula de atualização financeira, de imprescritibilidade, inalienabilidade e de irrevogabilidade, assim como prazo de validade de no mínimo 120 (cento e vinte) dias além do fim do prazo de vigência do contrato.

PARÁGRAFO QUINTO – A Prefeitura Municipal de Buriticupu/MA, poderá descontar do valor da garantia de execução toda e qualquer importância que lhe for devida, a qualquer título, pela Contratada, inclusive multas.

PARÁGRAFO SEXTO - Utilizada a garantia, a Contratada obriga-se a integralizá-la no prazo de 5 (cinco) dias úteis contados da data em que for notificada formalmente pelo CONTRATANTE, sob pena de ser descontada na fatura seguinte.

PARÁGRAFO SÉTIMO - Será considerada extinta a garantia:

a) com a devolução da apólice, carta fiança ou autorização para o levantamento de importâncias depositadas em dinheiro a título de garantia, acompanhada de declaração da Administração, mediante termo circunstanciado, de que o CONTRATADO cumpriu todas as cláusulas do contrato;

b) no término da vigência do contrato, caso a Administração não comunique a ocorrência de sinistros.

CLÁUSULA OITAVA – DOTAÇÃO ORÇAMENTÁRIA

- As despesas com a execução do objeto do presente contrato correrão à conta da seguinte dotação orçamentária:

PODER: 02 – PODER EXECUTIVO
ORGÃO: 16 – FUNDO MUNICIPAL DE SAÚDE
UNIDADE: 16 02 – FUNDO MUNICIPAL DE SAÚDE
PROJETO/ATIVIDADE: 10 301 0026 3.044 CONSTRUÇÃO, REFORMA AMPLIAÇÃO DE POSTOS E UNIDADES DE SAÚDE
ELEMENTO DE DESPESA: 4.4.90.51.00 OBRAS E INSTALAÇÕES

BURITICUPU MA
Proc. 014201 2023
Fls. 1169
Rub.

CLÁUSULA NONA – PAGAMENTO

- O pagamento será efetuado por meio de ordem bancária emitida em nome do proponente vencedor, para crédito na conta corrente por ele indicada, em moeda corrente nacional, em até 30 (trinta) dias, contados da data da entrada no protocolo desta Prefeitura da Nota Fiscal emitida com base na medição previamente aprovada pela Fiscalização.

PARÁGRAFO PRIMEIRO: As medições serão realizadas a cada 30 dias corridos dos serviços, ou em periodicidade menor, a critério da Administração, sendo considerado o início da contagem do prazo a data de recebimento da ordem de serviço.

PARÁGRAFO SEGUNDO: A contratada deverá dar entrada no boletim de medição dos serviços executados com base no cronograma aprovado vigente, no setor de protocolo da Prefeitura Municipal de Buriticupu/MA, acompanhada da solicitação de pagamento **(Anexo X)**, das certidões negativas de débito junto ao INSS, FGTS, Fazenda Federal e Certidão Negativa de Débitos Trabalhistas e Certidões Negativa de Débitos e da Dívida Ativa Estadual e Municipal, e da documentação abaixo:

- Comprovantes de pagamento dos salários de todos os empregados da contratada referentes ao último mês vencido, anterior ao pagamento da parcela;
- Comprovante de recolhimento de contribuição para o FGTS e para o INSS, com vencimento no mês de pagamento da parcela contratual;
- Comprovante de pagamento do décimo terceiro salário até o dia 20 de dezembro;
- Comprovante de concessão de férias e do pagamento referente ao mês de gozo, acrescido de um terço;
- Ao final do contrato administrativo, o pagamento será efetuado apenas após a efetiva comprovação do pagamento das verbas rescisórias dos empregados da contratada eventualmente desligado ao final do contrato.

PARÁGRAFO TERCEIRO: A aprovação da medição deverá ser efetuada pela Prefeitura de Buriticupu por meio do setor competente no prazo máximo de 5 (cinco) dias a contar da data de entrada no protocolo desta Prefeitura Municipal do boletim de medição dos serviços executados.

PARÁGRAFO QUARTO: Aprovada a medição, a Contratada será convocada para dar entrada no protocolo para juntada aos autos da sua Nota Fiscal em duas vias, que será encaminhada à Secretaria Municipal de Finanças, para que conduza o processo de pagamento.

PARÁGRAFO QUINTO: Além dos documentos exigidos no parágrafo segundo, para a primeira medição dos serviços, deverão ser juntados ainda os seguintes documentos:

a) Registro do serviço no CREA/MA (anotação de responsabilidade técnica – ART);

b) Uma cópia do Contrato;

c) Uma cópia da planilha orçamentária;

d) Uma cópia da ordem de serviço;

PARÁGRAFO SEXTO: A última medição somente será paga após o recebimento provisório dos serviços objeto desta licitação e contra a apresentação das CNDs do INSS e da Fazenda Federal,

BURITICUPU-MA
Proc. 2023
Fls.
Rub.

bem como do Certificado de Regularidade junto ao FGTS e a Certidão Negativa de Débitos Trabalhistas e Certidões Negativa de Débitos e da Dívida Ativa Estadual e Municipal.

PARÁGRAFO SÉTIMO: No valor da nota fiscal, já deverão estar descontadas as eventuais multas e outros descontos decorrentes de retenções de valores previstos no contrato, se for o caso.

PARÁGRAFO OITAVO: Os serviços executados que caracterizarem adiantamento de serviços, em relação ao cronograma físico-financeiro aprovado, não representam direito antecipado de recebimento do CONTRATADO, podendo, no entanto, serem pagos, a critério exclusivo da Administração e mediante disponibilidade financeira.

PARÁGRAFO NONO: Nos casos de eventuais atrasos de pagamento, desde que a CONTRATADA não tenha concorrido de alguma forma para tanto, fica convencionado que a taxa de atualização financeira devida pelo CONTRATANTE, entre a data acima referida e a correspondente ao efetivo adimplemento da parcela, terá a aplicação da seguinte fórmula:

EM = I x N x VP
Onde:
EM = Encargos moratórios;
N = Número de dias entre a data prevista para o pagamento e a do efetivo pagamento;
VP = Valor da parcela a ser paga.
I = Índice de atualização financeira = 0,0001644, assim apurado:
I = (TX/100) I = (6/100) I = 0,0001644
365 365
TX = Percentual da taxa anual = 2%.

PARÁGRAFO DÉCIMO: A atualização financeira prevista nesta cláusula se for o caso, será incluído na fatura/nota fiscal seguinte ao da ocorrência.

PARÁGRAFO DÉCIMO SEGUNDO: Não será aplicada a taxa de atualização financeira prevista no subitem 11.10 acima, quando o atraso de pagamento se der em função de atrasos na liberação dos recursos pelo órgão concedente responsável pela transferência dos recursos financeiros para custeio do objeto da presente licitação.

CLÁUSULA DÉCIMA – DAS ALTERAÇÕES

- Este Contrato poderá se alterar, mediante as devidas justificativas:

a) unilateralmente pela CONTRATANTE quando:

a.1) houver modificação no projeto básico ou das especificações, para melhor adequação técnica aos seus objetivos;

a.2) em decorrência de acréscimo ou supressão quantitativa do seu objeto, nas mesmas condições licitadas, inclusive quanto ao preço, observados os limites previstos na Lei nº. 8.666/93;

b) por acordo das partes, mediante Termo Aditivo, nas demais hipóteses admitidas na Lei Federal nº 8.666/1993 e suas alterações.

PARÁGRAFO PRIMEIRO - A supressão poderá, mediante acordo entre as partes, ultrapassar o percentual de 25% (vinte e cinco por cento).

BURITICUPU-MA
Proc. 2023
Fls.
Rub.

PARÁGRAFO SEGUNDO – O contrato poderá ser prorrogado de acordo com o Art. 57 da Lei Federal nº 8.666/93.

CLÁUSULA DÉCIMA PRIMEIRA – DIREÇÃO DOS SERVIÇOS

PARÁGRAFO ÚNICO: A substituição voluntária de integrante da equipe técnica ou do profissional habilitado residente durante a execução do serviço ora CONTRATADO dependerá de aquiescência da CONTRATANTE quanto ao substituto, presumindo-se esta, a falta de manifestação em contrário, dentro do prazo de 10 (dez) dias da ciência da substituição.

CLÁUSULA DÉCIMA SEGUNDA – FISCALIZAÇÃO

- Sem prejuízo da plena responsabilidade da Contratada, o contrato será fiscalizado pela Prefeitura Municipal de Buriticupu/MA, através de equipe composta de engenheiros, arquitetos e técnicos nomeados pela Autoridade Superior da Prefeitura Municipal, para acompanhar a realização dos serviços.

PARÁGRAFO PRIMEIRO - Durante a vigência deste contrato, o Contratado deve manter preposto, aceito pela Administração, para representá-lo.

PARÁGRAFO SEGUNDO - As atribuições da fiscalização do contrato são aquelas previstas no projeto básico anexo a este edital, além das estabelecidas na legislação em vigor.

PARÁGRAFO TERCEIRO - As decisões e providências que ultrapassarem a competência do Fiscal, deverão ser solicitadas a seus superiores em tempo hábil para a adoção das medidas convenientes.

CLÁUSULA DÉCIMA TERCEIRA – RECEBIMENTO

– O objeto desta licitação será recebido pela Prefeitura Municipal de Buriticupu, através da Fiscalização, em conformidade com o previsto no Art. 73 da Lei nº 8.666/93.

PARÁGRAFO PRIMEIRO – Concluído o serviço, esta será recebida provisoriamente, pelo responsável por seu acompanhamento e fiscalização, mediante termo circunstanciado, assinado pelas partes, em até 15 (quinze) dias da comunicação escrita do Contratado.

PARÁGRAFO SEGUNDO - A FISCALIZAÇÃO poderá recusar o recebimento provisório do serviço, caso haja inconformidades significativas quanto às especificações.

PARÁGRAFO TERCEIRO - No caso de inconformidades que não impeçam o recebimento provisório, estas serão relacionadas em documento anexo ao termo circunstanciado e deverão estar corrigidas até o recebimento definitivo.

PARÁGRAFO QUARTO - O recebimento definitivo do serviço será efetuado por servidor ou comissão designada pela autoridade competente, mediante termo circunstanciado, assinado pelas partes, após o decurso do prazo de observação, ou vistoria, que será de até 60 (sessenta) dias contados a partir do recebimento provisório, que comprove a adequação do objeto aos termos contratuais, observado o disposto no art. 69 da Lei n.º 8.666/93.

PARÁGRAFO QUINTO - O recebimento, provisório ou definitivo, não eximirá a Contratada da responsabilidade civil pela solidez e segurança do serviço, nem da ético-profissional, pela perfeita execução do contrato.

BURITICUPU-MA
Proc. 041 001 2023
Fls.
Rub.

CLÁUSULA DÉCIMA QUARTA – INADIMPLEMENTO E SANÇÕES

- A inexecução parcial ou total do objeto deste contrato e a prática de qualquer dos atos indicados na Tabela 1 abaixo, verificado o nexo causal devido à ação ou à omissão da CONTRATADA, relativamente às obrigações contratuais em questão, torna passível a aplicação das sanções previstas na legislação vigente e nesse contrato, observando-se o contraditório e a ampla defesa, conforme listado a seguir:

a) advertência;

b) multa;

c) suspensão temporária de participação em licitação e impedimento de contratar com a Prefeitura Municipal de Buriticupu, Estado do Maranhão, por prazo não superior a 02 (dois) anos;

d) declaração de inidoneidade para licitar ou contratar com a Administração Pública.

PARÁGRAFO PRIMEIRO: Poderá ser aplicada a sanção de **advertência** nas seguintes condições:

a) descumprimento parcial das obrigações e responsabilidades assumidas contratualmente, e nas situações que ameacem a qualidade dos serviços, ou a integridade patrimonial ou humana, desde que não caiba a aplicação de sanção mais grave;

b) outras ocorrências que possam acarretar transtornos ao desenvolvimento dos serviços da Prefeitura Municipal de Buriticupu/MA, a critério do Fiscal do Contrato, desde que não caiba a aplicação de sanção mais grave;

c) na primeira ocorrência das infrações relacionadas na Tabela 1 abaixo;

d) a qualquer tempo, se constatado atraso dos serviços de até 5 (cinco) dias, comparando-se o que foi efetivamente executado pela empresa e o cronograma físico financeiro apresentado e aprovado pela FISCALIZAÇÃO.

PARÁGRAFO SEGUNDO: Poderá ser aplicada **multa** nas seguintes condições:

a) Caso haja a **inexecução parcial ou total do objeto** será aplicada multa de até 10% (dez por cento). Para o **atraso injustificado** na execução do objeto será aplicada a multa correspondente a R$ 0,05% (cinco centésimos por cento) por dia de atraso.

PARÁGRAFO TERCEIRO: Poderá ser configurada a **inexecução parcial** do objeto quando:

a) Ocorrer atraso injustificado dos serviços por prazo superior a 30 (trinta) dias.

b) Ocorrer o descumprimento ou cumprimento irregular de cláusulas contratuais.

PARÁGRAFO QUARTO: Poderá ser configurada a **inexecução total** do objeto quando o adjudicatário se recusar a assinar o contrato ou receber a ordem de serviço e ainda quando houver atraso injustificado para início dos serviços por mais de 30 (trinta) dias após a emissão da ordem de serviço.

PARÁGRAFO QUINTO: Poderá ser configurado **atraso injustificado** na execução dos serviços, quando:

BURITICUPU-MA
Proc. 2023
Fls.
Rub

a) Ocorrer atraso injustificado dos serviços por prazo superior a 5 (cinco) dias e inferior a 30 (trinta) dias. Após o trigésimo dia de atraso e a critério da Administração, poderá ser considerada inexecução parcial da obrigação assumida, sem prejuízo da rescisão unilateral da avença.

b) A CONTRATADA deixar de cumprir quaisquer outros prazos estabelecidos neste edital e no contrato.

PARÁGRAFO SEXTO: Caberá ainda à Contratada, nos casos de reincidência nas infrações previstas na Tabela 1, as multas previstas na Tabela 2 abaixo:

TABELA 1

INFRAÇÃO		GRAU
ITEM	DESCRIÇÃO	
1	Permitir a presença de empregado sem uniforme, mal apresentado, por ocorrência	01
2	Manter funcionário sem qualificação para a execução dos serviços - por ocorrência	01
3	Não cumprir horário estabelecido pelo contrato ou determinado pela FISCALIZAÇÃO - por ocorrência.	01
4	Não cumprir determinação da FISCALIZAÇÃO para controle de acesso de seus funcionários - por ocorrência.	01
5	Executar serviço sem a utilização de equipamentos de proteção individual (EPI), quando necessários - por ocorrência.	02
6	Não iniciar execução de serviço nos prazos estabelecidos pela FISCALIZAÇÃO, observados os limites mínimos estabelecidos pelo contrato – por ocorrência.	02
7	Executar serviço incompleto, paliativo substitutivo como por caráter permanente, ou deixar de providenciar recomposição complementar - por ocorrência.	02
8	Utilizar material ou mão de obra inadequada na execução dos serviços - por ocorrência.	03
9	Suspender ou interromper, salvo motivo de força maior ou caso fortuito, os serviços contratuais – por ocorrência.	03
10	Reutilizar material, peça ou equipamento sem anuência da FISCALIZAÇÃO - por ocorrência.	03
11	Destruir ou danificar documentos ou bens por culpa ou dolo de seus agentes - por ocorrência.	03
12	Não substituir empregado que tenha conduta inconveniente ou incompatível com suas atribuições – por ocorrência.	03
13	Não refazer serviço rejeitado pela FISCALIZAÇÃO, nos prazos estabelecidos no contrato ou determinado pela FISCALIZAÇÃO - por ocorrência.	04
14	Não manter nos locais de serviço em tempo integral, durante toda a execução do contrato o engenheiro indicado na assinatura do contrato e previamente aprovado pela FISCALIZAÇÃO – por ocorrência.	04
15	Utilizar as dependências da CONTRATANTE para fins diversos do objeto do contrato - por ocorrência.	05

BURITICUPU-MA
Proc. 2023
Fls.
Rub.

16	Recusar-se a executar serviço ou cumprir determinações da FISCALIZAÇÃO, sem motivo justificado - por ocorrência.	**05**
17	Permitir situação que crie a possibilidade de causar ou cause danos físico, lesão corporal ou consequências letais - por ocorrência.	**06**

TABELA 2

GRAU	CORRESPONDÊNCIA
1	R$ 200,00
2	R$ 400,00
3	R$ 500,00
4	R$ 1.000,00
5	R$ 3.000,00
6	R$ 5.000,00

PARÁGRAFO SÉTIMO: O somatório de todas as multas aplicadas ao longo da execução contratual não poderá ultrapassar o percentual de 10% (dez por cento) sobre o valor total do contrato. Atingido este limite, a Administração poderá declarar a inexecução total do contrato.

PARÁGRAFO OITAVO: Suspensão temporária de participar em licitação e impedimentos de contratar com A Prefeitura Municipal de Buriticupu/MA: A sanção de suspensão do direito de licitar e de contratar com a Prefeitura Municipal de Buriticupu/MA, de que trata o inciso III, art. 87, da Lei n.º 8.666/93, poderá ser aplicada à CONTRATADA, por culpa ou dolo, por até 2 (dois) anos, no caso de inexecução parcial do objeto, conforme previsto no parágrafo Terceiro desta cláusula.

PARÁGRAFO NONO: Declaração de Inidoneidade para licitar ou contratar com a Administração Pública: A sanção de declaração de Inidoneidade para licitar ou contratar com a Administração Pública, prevista no inciso IV, art. 87, da Lei n.º 8.666/93, poderá ser aplicada, dentre outros casos, quando a Contratada:

a) tiver sofrido condenação definitiva por ter praticado, por meios dolosos, fraude fiscal no recolhimento de quaisquer tributos;

b) praticar atos ilícitos, visando frustrar os objetivos da licitação;

c) demonstrar, a qualquer tempo, não possuir idoneidade para licitar ou contratar com a Prefeitura Municipal de Buriticupu/MA, em virtude de atos ilícitos praticados;

d) reproduzir, divulgar ou utilizar, em benefício próprio ou de terceiros, quaisquer informações de que seus empregados tenham tido conhecimento em razão da execução do contrato, sem consentimento prévio da Prefeitura Municipal de Buriticupu/MA;

e) ocorrer em ato capitulado como crime pela Lei nº. 8.666/93, praticado durante o procedimento licitatório, que venha ao conhecimento da CONTRATANTE após a assinatura do contrato;

f) apresentar, à CONTRATANTE, qualquer documento falso ou falsificado, no todo ou em parte, com o objetivo de participar da licitação ou para comprovar, durante a execução do contrato, a manutenção das condições apresentadas na habilitação;

BURITICUPU-MA
Proc. 04/1001 2023
Fls. 05
Rub.

g) cometer inexecução total do objeto, conforme previsto no item 12.5 desta cláusula.

PARÁGRAFO DÉCIMO: As sanções de advertência, de suspensão temporária do direito de participar de licitação ou de contratar com a Prefeitura Municipal de Buriticupu, Estado do Maranhão e de declaração de inidoneidade para licitar ou contratar com a Administração Pública poderão ser aplicadas à Contratada juntamente com a de multa.

PARÁGRAFO DÉCIMO PRIMEIRO: O valor da multa, aplicada após o regular processo administrativo, será descontado de pagamentos eventualmente devidos pela Prefeitura Municipal de Buriticupu, Estado do Maranhão à Contratada.

PARÁGRAFO DÉCIMO SEGUNDO: Se o valor do pagamento for insuficiente, fica a Contratada obrigada a recolher a importância devida no prazo de 15 (quinze) dias, a partir da notificação, através de DAM, devendo ser apresentado o comprovante de pagamento a esta Prefeitura, sob pena de cobrança judicial.

PARÁGRAFO DÉCIMO TERCEIRO: Esgotados os meios administrativos para cobrança do valor devido pela Contratada ao Contratante, esta será encaminhada para inscrição em dívida ativa.

PARÁGRAFO DÉCIMO QUARTO: A aplicação das penalidades será precedida da concessão da oportunidade de contraditório e ampla defesa por parte do adjudicatário, na forma da lei.

CLÁUSULA DÉCIMA QUINTA – DA AMPLA DEFESA

PARÁGRAFO ÚNICO: Na decisão de aplicar qualquer uma dessas penalidades, acima mencionadas, são cabíveis recursos, sem efeito suspensivo:

a) Representação, do prazo de 02 (dois) dias úteis contados da ciência da decisão;
b) Recursos para autoridade imediatamente superior, no prazo de 02 (dois) dias úteis, contados da ciência do indeferimento do pedido de reconsideração.

CLÁUSULA DÉCIMA SEXTA – RESCISÃO

- A inexecução, total ou parcial, do contrato poderá ensejar a rescisão, com as consequências contratuais previstas na Lei nº 8666/93.

PARÁGRAFO PRIMEIRO - A rescisão do contrato se dará nos termos dos artigos 79 e 80 da Lei nº 8.666/93.

PARÁGRAFO SEGUNDO - No caso de rescisão provocada por inadimplemento do Contratado, o Contratante poderá além de outras medidas legalmente previstas, reter, cautelarmente, os créditos decorrentes do contrato até o valor dos prejuízos causados à Administração.

PARÁGRAFO TERCEIRO - No procedimento que visa à rescisão do contrato, será assegurado o contraditório e a ampla defesa, sendo que, depois de encerrada a instrução inicial, o Contratado terá o prazo de 5 (cinco) dias úteis para se manifestar e produzir provas, sem prejuízo da possibilidade de o Contratante adotar, motivadamente, providências acauteladoras.

CLÁUSULA DÉCIMA SÉTIMA – DISPOSIÇÕES GERAIS

PARÁGRAFO PRIMEIRO: A CONTRATANTE não admitira quaisquer alterações do termo ou especificações, salvo casos especialíssimos, a seu exclusivo critério, suficientemente justificados e fundamentados com a necessária antecedência, estudo técnico e os devidos registros.

BURITICUPU-MA
Proc. 011001 2023
Fls. 486
Rub

PARÁGRAFO SEGUNDO: A CONTRATADA somente poderá sub empreitar a execução dos Serviços com a prévia concordância da CONTRATANTE ficando, neste caso, solidariamente responsável, perante a CONTRATANTE, pelos serviços ou instalações executadas pelos subempreiteiros e, ainda, pelas consequências dos fatos e atos a eles imputáveis.

PARÁGRAFO TERCEIRO: Aos contratados de sub empreitadas, incorporar-se-ão, de pleno direito, todas as cláusulas deste instrumento, relativas às responsabilidades e deveres da CONTRATADA para com a CONTRATANTE.

PARÁGRAFO QUARTO: Ao seu exclusivo critério, a CONTRATANTE poderá autorizar a CONTRATADA, a fazer cessão total ou parcial deste CONTRATO, mediante lavratura do termo de cessão, atendidas, em relação ao concessionário sub-rogado com todos os direitos e obrigações do cedente, decorrentes deste instrumento.

CLÁUSULA DÉCIMA OITAVA – VIGÊNCIA

O presente instrumento terá vigência até xx de xxxxxxxx de xxxx, podendo ser alterado mediante termo aditivo.

CLÁUSULA DÉCIMA NONA – DOS ACRÉSCIMOS OU SUPRESSÕES

A CONTRATADA obriga-se a aceitar, nas mesmas condições contratuais, os acréscimos ou supressões que se fizerem necessárias na execução dos serviços, do valor inicial atualizado do contrato, nos termos do art. 65, § 1º da Lei nº 8.666/93.

CLÁUSULA VIGÉSIMA – PUBLICAÇÃO

Este CONTRATO será publicado, em resumo, na Imprensa Oficial, nos termos da Lei nº 8.666 de 21 de junho de 1993.

CLÁUSULA VIGÉSIMA PRIMEIRA – DO REAJUSTE

- Os preços dos serviços objeto deste contrato poderá ser reajustados, pelo INPC mediante solicitação do CONTRATADO, após o interregno de 1 (um) ano (computadas as eventuais prorrogações) contado da data prevista para apresentação da proposta, ou do orçamento a que essa proposta se referir.

PARÁGRAFO PRIMEIRO: Caso o índice estabelecido para reajustamento venha a ser extinto ou de qualquer forma não possa mais ser utilizado, será adotado em substituição o que vier a ser determinado pela legislação então em vigor.

PARÁGRAFO SEGUNDO: Na ausência de previsão legal quanto ao índice substituto, as partes elegerão novo índice oficial, para reajustamento do preço do valor remanescente.

PARÁGRAFO TERCEIRO: Fica o Contratado obrigado a apresentar memória de cálculo referente ao reajustamento de preços do valor remanescente, sempre que este ocorrer.

CLÁUSULA VIGÉSIMA SEGUNDA – CASOS OMISSOS

Os casos omissos serão resolvidos conforme as disposições da Lei Federal nº 8.666/1993 e suas alterações e demais legislações aplicáveis à espécie.

CLÁUSULA VIGÉSIMA TERCEIRA – FORO

BURITICUPU-MA
Proc. 071001 2023
Fls. 47
Rub

Fica eleito o Foro de Buriticupu/MA, para dirimir as questões oriundas do presente CONTRATO, renunciando as partes, a qualquer outro, por mais privilegiado que seja. E assim, por estarem justos e contratados, assinam este CONTRATO em 03 (três) vias de igual teor e forma, para um só efeito.

Buriticupu/MA, xxx de xxxxxxxxxxxx de xxxx.

xxxxxxxxxxxxxxxxxxx
CONTRATANTE:

xxxxxxxxxxxxxxxx
CONTRATADA

BURITICUPU-MA
Proc. 07/06/2023
Fls.
Rub.

TOMADA DE PREÇOS Nº 008/2023
ANEXO XII
(PAPEL TIMBRADO DOLICITANTE)

"MODELO DE COMPOSIÇÃO DO BDI"

A licitante deverá apresentar a composição e o cálculo do BDI, conforme dados abaixo:

OBJETO: Contratação de empresa de engenharia para construção de um Centro de Atenção Psicossocial (CAPS) infantil do Município de Buriticupu – MA.

DESCRIÇÃO	VALORES DE REFERÊNCIA - %			Taxas Adotadas - %
	MÍNIMO	MÁXIMO	MÉDIA	
Risco				
Despesas Financeiras				
Administração Central				
Lucro				
Tributos (soma dos itens abaixo)				
COFINS				
PIS				
ISS (**) (***)				
TOTAL				

Fonte da composição, valores de referência e fórmula do BDI: Acórdão 325/2007 - TCU – Plenário

BURITICUPU-MA
Proc. 041/2001 2023
Fls. 479
Rub.

TOMADA DE PREÇOS Nº 008/2023
ANEXO XIII
(PAPEL TIMBRADO DO LICITANTE)

"COMPOSIÇÃO DOS ENCARGOS SOCIAIS"

SINAPI – SISTEMA NACIONAL DE PESQUISA DE CUSTOS E ÍNDICES DA CONSTRUÇÃO CIVIL

ENCARGOS SOCIAIS SOBRE PREÇOS DA MÃO DE OBRA HORISTA E MENSALISTA – COM DESONERAÇÃO			
ITEM	**DISCRIMINAÇÃO**	**HORISTA %**	**MENSALISTA %**
	GRUPO A		
A1	INSS		
A2	SESI		
A3	SENAI		
A4	INCRA		
A5	SEBRAE		
A6	SALÁRIO EDUCAÇÃO		
A7	SEGURO CONTRA ACIDENTE DE TRABALHO		
A8	FGTS		
A9	SECONCI		
A	**TOTAL DOS ENCARGOS SOCIAIS BÁSICOS**		
	GRUPO B		
B1	REPOUSO SEMANAL REMUNERADO		
B2	FERIADOS		
B3	AUXÍLIO-ENFERMIDADE		
B4	13º SALÁRIO		
B5	LICENÇA-PATERNIDADE		
B6	FALTAS JUSTIFICADAS		
B7	DIAS DE CHUVA		
B8	AUXÍLIO ACIDENTE DE TRABALHO		
B9	FÉRIAS GOZADAS		
B10	SALÁRIO MATERNIDADE		
B	**TOTAL DOS ENCARGOS SOCIAIS QUE RECEBEM AS INCIDÊNCIAS DE A**		
	GRUPO C		
C1	AVISO-PRÉVIO (INDENIZADO)		
C2	AVISO-PRÉVIO (TRABALHADO)		
C3	FÉRIAS (INDENIZADAS)		
C4	DEPOSITO RESCISÃO SEM JUSTA CAUSA		
C5	INDENIZAÇÃO ADICIONAL		
C	**TOTAL DOS ENCARGOS SOCIAIS QUE NÃO RECEBEM AS INCIDÊNCIAS GLOBAIS DE A**		

BURITICUPU-MA
Proc. 071209 2023
Fls. 1170
Rub.

GRUPO D			
D1	REINCIDÊNCIAS DE A SOBRE B		
D2	REINCIDÊNCIAS DE GRUPO A SOBRE AVISO PREVIO TRABALHADO E REINCIDENCIA DO FGTS SOBRE AVISO PREVIO INDENIZADO		
D	**TOTAL DAS TAXAS INCIDÊNCIAS E REINCIDÊNCIAS**		
	TOTAL (A+B+C+D)		

ESTADO DO MARANHÃO
PREFEITURA MUNICIPAL DE BURITICUPU/MA
CNPJ Nº 01.612.525/0001-40
Rua São Raimundo, nº 01, CEP: 65.393-000, Centro – Buriticupu/MA

TOMADA DE PREÇOS Nº 008/2023
ANEXO XIV
(PAPEL TIMBRADO DO LICITANTE)

DECLARAÇÃO (Item 5.2.5"a" do Edital)

A empresa _____ em cumprimento ao item 5.2.5, alínea "a" do edital da TOMADA DE PREÇOS nº 008/2023, declara o seguinte:

1. Estar ciente das condições desta licitação e que assume responsabilidade pela autenticidade de todos os documentos apresentados;
2. Que executará os serviços de acordo com o projeto básico e as especificações técnicas fornecidas pela Prefeitura Municipal de Buriticupu/MA, disponibilizando pessoal técnico especializado e que tomará todas as medidas para assegurar um controle de qualidade adequado;
3. Que manterá no serviço, em tempo integral, o profissional indicado para fins de comprovação de qualificação técnica, admitindo-se a substituição por profissional de experiência equivalente ou superior, desde que aprovada pela Prefeitura Municipal de Buriticupu/MA;

Local (XX), ____ de _____ de _____.

_____

(Nome e assinatura do responsável pela empresa)

BURITICUPU-MA
Proc. 2023
Fls.
Rubr.

TOMADA DE PREÇOS Nº 008/2023
ANEXO XV
(PAPEL TIMBRADO DO LICITANTE)

DECLARAÇÃO DE INEXISTÊNCIA DE FATOS IMPEDITIVOS DA HABILITAÇÃO

A empresa ....., signatária, inscrita no CNPJ sob o n.º ....., sediada na ..... (endereço completo), por seu representante legal, declara, sob as penas da Lei, nos termos do artigo 32, § 2.º, da Lei Federal n.º 8.666/93, que até a presente data nenhum fato ocorreu que a inabilite a participar da TOMADA DE PREÇOS nº 008/2023, e que contra ela não existe nenhum pedido de falência ou concordata.

Declara, outrossim, conhecer na íntegra o Edital e seus anexos e que se submete a todos os seus termos.

Local (XX), ... de ..... de .....

.....

(Nome e assinatura do representante legal da empresa)

(n.º da identidade do declarante)

BURITICUPU-MA
Proc. 0712001/2023
Fls. 083
Rubr

TOMADA DE PREÇOS Nº 008/2023
ANEXO XVI

TERMO DE RECEBIMENTO PROVISÓRIO

OBJETO: Contratação de empresa de engenharia para construção de um Centro de Atenção Psicossocial (CAPS) infantil do Município de Buriticupu – MA.

REFERÊNCIA: Processo nº 0712001/2023
LICITAÇÃO: **Tomada de Preços nº 008/2023**
CONTRATADA: _____

A Prefeitura Municipal de Buriticupu- MA, por meio da SECRETARIA MUNICIPAL DE SAÚDE, vem, através do presente Termo, formalizar o TERMO DE RECEBIMENTO PROVISÓRIO da entrega do(s) serviços abaixo relacionados, referente à Tomada de Preço em epígrafe, em cumprimento ao disposto no art. 73 da Lei Federal nº 8.666/93.

A SECRETARIA MUNICIPAL DE SAÚDE (órgão requisitante) recebe o(s) referido(s) serviços permanentes a fim de proceder avaliação criteriosa, verificando a sua conformidade com as especificações técnicas descritas no Projeto Básico e com a Proposta da Empresa.

E, assim, expede-se este **Termo de Recebimento Provisório** em 03 (três) vias de igual teor e forma, para que produza os legítimos efeitos de direito.

Buriticupu- MA de de 2023.

xxxxxxx
Secretário(a) Municipal de _____

xxxxxx
(servidor ou comissão responsável pelo recebimento)

xxxxxxxxxx
Representante Legal da Empresa

BURITICUPU-MA
Proc. 0712001 2023
Fls. 184
Rub

TOMADA DE PREÇOS Nº 008/2023
ANEXO XVII

TERMO DE RECEBIMENTO DEFINITIVO

OBJETO: Contratação de empresa de engenharia para construção de um Centro de Atenção Psicossocial (CAPS) infantil do Município de Buriticupu – MA.

REFERÊNCIA: Processo nº 0712001/2023
LICITAÇÃO: **Tomada de Preços nº 008/2023**
CONTRATADA: _____

A Prefeitura Municipal de Buriticupu- MA, por meio da SECRETARIA MUNICIPAL DE SAÚDE, vem, através do presente Termo, formalizar o TERMO DE RECEBIMENTO DEFINITIVO, da entrega do(s) serviços abaixo relacionados, referente ao Pregão em epígrafe, em cumprimento ao disposto no art. 73 da Lei Federal nº 8.666/93.

A SECRETARIA MUNICIPAL DE SAÚDE (órgão requisitante) recebe o(s) referido(s) serviços permanentes a fim de proceder avaliação criteriosa, verificando a sua conformidade com as especificações técnicas descritas no Projeto Básico e com a Proposta da Empresa.

E, assim, expede-se este **Termo de Recebimento Definitivo** em 03 (três) vias de igual teor e forma, para que produza os legítimos efeitos de direito.

Buriticupu- MA de de 2023.

xxxxxxx
Secretário(a) Municipal de _____

xxxxxx
(servidor ou comissão responsável pelo recebimento)

xxxxxxxxxx
Representante Legal da Empresa

ESTADO DO MARANHÃO
PREFEITURA MUNICIPAL DE BURITICUPU/MA
CNPJ Nº 01.612.525/0001-40
Rua São Raimundo, nº 01, CEP: 65.393-000, Centro – Buriticupu/MA

AVISO DE LICITAÇÃO
TOMADA DE PREÇOS Nº 008/2023

O Município de Buriticupu - MA, por intermédio da Prefeitura Municipal de Buriticupu/MA, torna público para conhecimento dos interessados que a realização do certame está previsto para o dia 17 de janeiro de 2024 às 08h00min (oito horas) horário de Brasília, licitação na modalidade TOMADA DE PREÇOS, do tipo menor preço Global, tendo por **OBJETO:** Contratação de empresa de engenharia para construção de um Centro de Atenção Psicossocial (CAPS) infantil do Município de Buriticupu – MA, conforme Edital e Anexos na forma da Lei Complementar n° 123/2006 alterada pela Lei Complementar n° 147/2014, Lei Complementar nº 155/2016 e aplicando-se subsidiariamente no que couberem a Lei Federal nº 8.666/1993 e demais normas pertinentes à espécie. O download deste Edital e seus anexos estarão disponíveis gratuitamente nas seguintes páginas da Internet: Portal da Transparência do Município: www.buriticupu.ma.gov.br, poderá ser solicitado através do e-mail: cplburiticupu2021@gmail.com, bem como ser retirado no Setor de Licitação, horário de 08:00h as 14:00h, localizado na Rua Nível Médio, nº 300, CEP: 65.393-000, Centro – Buriticupu/MA.

Buriticupu - MA, em 20 de dezembro de 2023.

Marcos Gabriel Araújo Ribeiro
Elaborador de Editais de Licitação
Portaria: nº 315/2022

MARCOS GABRIEL ARAÚJO RIBEIRO
Assessor Jurídico do Município
OAB/MA N° 22429

BURITICUPU MA
Proc. 011/2023
Fls. 056
Rub.

ESTADO DO MARANHÃO
PREFEITURA MUNICIPAL DE BURITICUPU/MA
CNPJ Nº 01.612.525/0001-40
Rua São Raimundo, nº 01, CEP: 65.393-000, Centro – Buriticupu/MA

CERTIDÃO

CERTIFICO para os devidos fins que se fizerem necessários que foi afixada cópia do Edital e Aviso de Licitação na Modalidade Tomada de Preços nº 008/2023, datada 20/12/2023, a ser julgada em 17 de janeiro de 2024 às 08h00min, no Mural de Avisos desta Prefeitura nele ficando pelo prazo mínimo de 15 (trinta) dias.

A referida licitação tem por objeto a Contratação de empresa de engenharia para construção de um Centro de Atenção Psicossocial (CAPS) infantil do Município de Buriticupu – MA.

Buriticupu - MA, em 20 de dezembro de 2023.

Marcos Gabriel Araújo Ribeiro
Emissor de Editais de Licitação
Portaria nº 315/2022

MARCOS GABRIEL ARAÚJO RIBEIRO
Assessor Jurídico do Município
OAB/MA Nº 22429

BURITICUPU/MA
Proc. 008/2023
Fls. 487
Rubr.

ESTADO DO MARANHÃO
PREFEITURA MUNICIPAL DE BURITICUPU/MA
CNPJ Nº 01.612.525/0001-40
Rua São Raimundo, nº 01, CEP: 65.393-000, Centro – Buriticupu/MA

JUNTADA DE PUBLICAÇÕES


Junto aos autos do Processo Licitatório nº 008/2023, na modalidade Tomada de Preços, do tipo Menor Preço Global, as publicações do Aviso de Licitação no Quadro de Aviso desta Prefeitura, Diário Oficial do Estado do Maranhão - DOE, Diário Oficial do Município - DOM, Jornal de Grande Circulação e Portal da Transparência do Município.

Buriticupu/MA, em 26 de dezembro de 2023.

Marcos Gabriel Araújo Ribeiro
Elaborador de Editais de Licitação
Portaria: nº 315/2022

MARCOS GABRIEL ARAÚJO RIBEIRO
Assessor Jurídico do Município
OAB/MA Nº 22429

POLÍCIA CIVIL DO MARANHÃO PRENDE SUSPEITO DE MATAR E ENTERRAR COMPANHEIRA EM COVA RASA

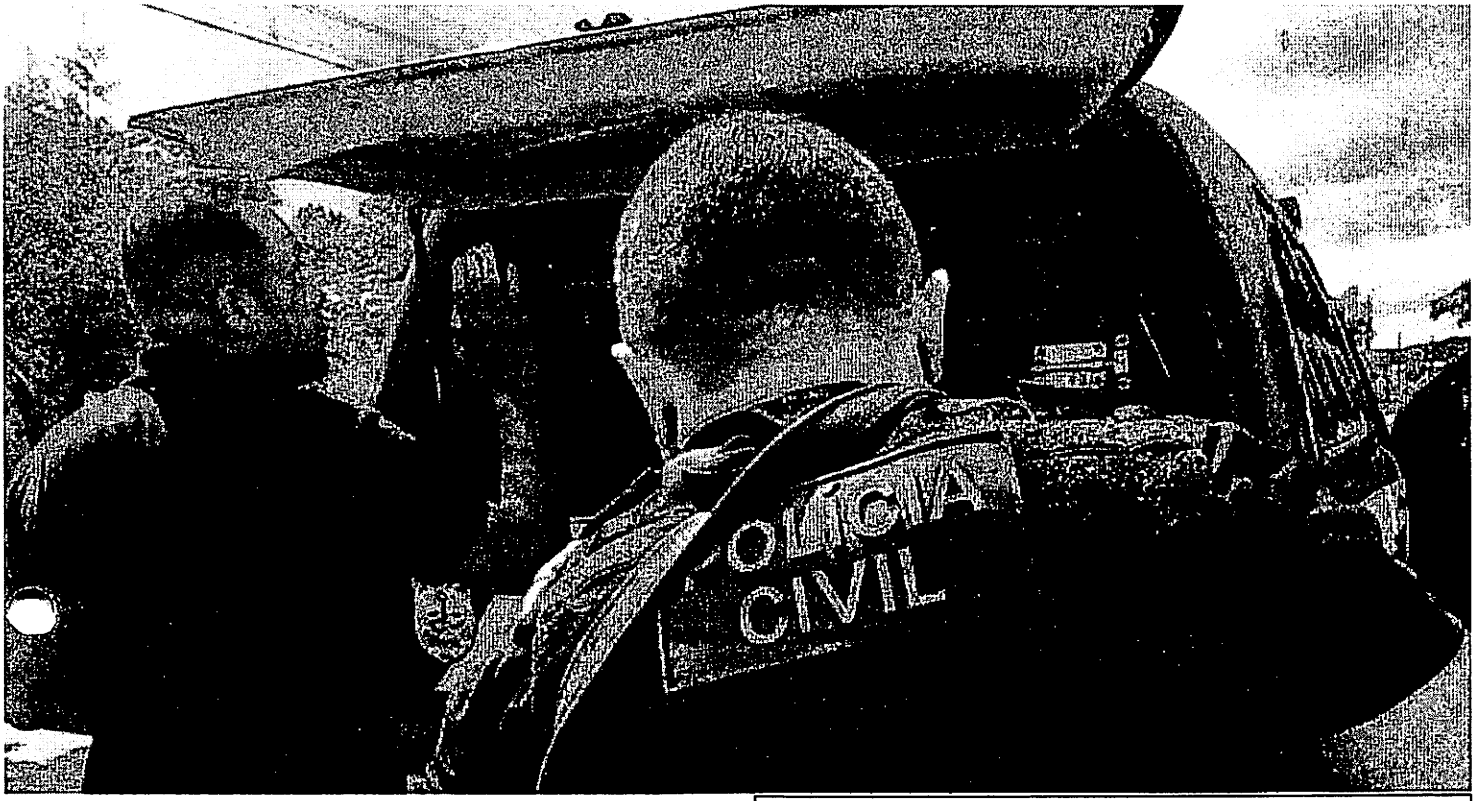

Nesta segunda-feira (25) , a Polícia Civil do Maranhão, através da 17° Delegacia Regional de Caxias , conseguiu cumprir um mandado de prisão preventiva contra um homem apontado por investigações como sendo o principal suspeito de assassinar a companheira identificada como Miranda Martins Silva. O crime ocorreu no dia 06 de julho de 2020, no Residencial Sítio Natureza , em Paço do Lumiar, região Metropolitana de São Luís.

De acordo com informações policiais, a filha da vítima sentiu sua falta e foi até a residência da mãe. Chegando ao local, a filha da vítima sentiu um forte odor.O corpo de Miranda Silva foi encontrado em uma cova rasa no interior de sua [illegible]dência.

Nesta segunda, na cidade de Caxias ,no Leste do Estado , os policiais conseguiram localizar e prender o investigado. Após os trâmites na delegacia, o preso foi encaminhado a uma unidade prisional da Região dos Cocais.

O crime ocorreu no dia 06 de julho de 2020, no Residencial Sítio Natureza , região Metropolitana de São Luís.

Por: https://diariosulmaranhense.com.br/

AVISO DE LICITAÇÃO TOMADA DE PREÇOS Nº 008/2023 O Município de Buriticupu - MA, por intermédio da Prefeitura Municipal de Buriticupu/MA, torna público para conhecimento dos interessados que a realização do certame está previsto para o dia 17 de janeiro de 2024 às 08h00min (oito horas) horário de Brasília, licitação na modalidade TOMADA DE PREÇOS, do tipo menor preço Global, tendo por OBJETO: Contratação de empresa de engenharia para construção de um Centro de Atenção Psicossocial (CAPS) infantil do Município de Buriticupu – MA, conforme Edital e Anexos na forma da Lei Complementar n° 123/2006 alterada pela Lei Complementar n° 147/2014, Lei Complementar nº 155/2016 e aplicando-se subsidiariamente no que couberem a Lei Federal nº 8.666/1993 e demais normas pertinentes à espécie. O download deste Edital e seus anexos estarão disponíveis gratuitamente nas seguintes páginas da Internet: Portal da Transparência do Município: www.buriticupu.ma.gov.br, poderá ser solicitado através do e-mail: cplburiticupu2021@gmail.com, bem como ser retirado no Setor de Licitação, horário de 08:00h as 14:00h, localizado na Rua Nível Médio, nº 300, CEP: 65.393-000, Centro – Buriticupu/MA. Buriticupu - MA, em 20 de dezembro de 2023. MARCOS GABRIEL ARAÚJO RIBEIRO Assessor Jurídico do Município OAB/MA N° 22429

ELLO
CONTABILIDADE
Edmilson Cardoso
Responsável
SERVIÇOS CONTÁBEIS EM GERAL
Rua Benedito Leite, 214-D - Fone: (99) 3541-4281 / e-mail: ello_contab@hotmail.com - Balsas - MA

BURITICUPU-MA
Proc. 009001 2023
Fls. 498
Rub.

anexos. BASE LEGAL: Lei Federal n.º 8.666/93 e alterações posteriores e as condições do Edital. Recebimento e abertura dos envelopes de Habilitação e de Proposta: às 10h00min do dia 22 de janeiro de 2024, na sede provisória da Secretaria de Educação, localizada na Rua Rio Tiradentes, S/N, Centro Barra do Corda/MA, CEP: 65950-000 (Prox. a ponte da beira rio). O Edital estará à disposição para consulta gratuita na Comissão Especial de Licitação, das 08h00min às 12h00min e no Portal do Município: www.barradocorda.ma.gov.br. Os interessados na aquisição dos mesmos deverão recolher o valor de R$ 20,00 (vinte reais) mediante a retirada do DAM, na sala da CEL, na Prefeitura Municipal de Barra do Corda, localizada na Rua Isaac Martins, 371 – Centro – Barra do Corda/MA, CEP: 65950-000. Para mais esclarecimentos, entrar em contato por meio do seguinte endereço eletrônico: celbarradocorda@gmail.com. Barra do Corda – MA, 21 de dezembro de 2023. Sara Ferreira Costa Fleury – Presidente da Comissão Especial de Licitação.

AVISO DE LICITAÇÃO TOMADA DE PREÇO Nº 24/2023 – PM BDC/MA. A Prefeitura Municipal de Barra do Corda - MA, através da Comissão Permanente de Licitação - CPL, torna-se público, para conhecimento dos interessados, que realizará licitação, na modalidade TOMADA DE PREÇO, com critério de julgamento, **menor preço global**, nos termos da Lei nº 8.666/93. Objeto : **Contratação de empresa para especializada a execução dos serviços de construção do Centro de Atenção Psicossocial de Barra do Corda – Tipo CAPS I. Dotação Orçamentária: 10.301. 1017.2078.0000. Projeto de atividade: 2078. Pavimentação e Conservação de Vias Urbanas/ Rural. Elemento de Despesas 3.3.90.39. Recursos Ordinários. Dotação Orçamentária: 10.301. 1010.2025.0000. Projeto de atividade: 2025. Pavimentação e Con servação de Vias Urbanas/ Rural. Elemento de Despesas 3.3. 90.39. Recursos Ordinários. A abertura ocorrerá dia 16 de janeiro de 2024, ás 13h:00min.** Os interessados poderão adquirir o Edital e seus anexos, junto à Comissão Permanente de Licitação – CPL, situado na Rua Isaac Martins, 371, Centro, Barra do Corda - MA, no horário de 08h00minh as 12h00min. Barra do Corda – MA, 21 de dezembro de 2023. Publique-se. Mikaela Oliveira Cabral Presidente da Comissão Permanente de Licitação.

AVISO DE LICITAÇÃO PREGÃO ELETRÔNICO Nº 86/2023 – PMBC/MA. PROCESSO ADMINISTRATIVO Nº 2.759/2023 A Prefeitura Municipal de Barra do Corda - MA, através da Pregoeira e equipe de apoio, torna-se público, para conhecimento dos interessados, que realizará licitação, na modalidade PREGÃO, na forma ELETRÔNICO, com critério de julgamento, **menor valor por item**, nos termos da Lei nº 10.520/2002, subsidiariamente, a Lei nº 8.666/93. Objeto: **Contratação de empresa especializada para a prestação de serviços de publicidade legal, compreendendo publicações em Jornal Diário de Grande Circulação no Estado do Maranhão, de materiais tais como avisos de licitações, editais, extratos e outros congêneres para atender as necessidades do município de Barra do Corda MA, através da Secretaria de Planejamento, Orçamento e Gestão.** A dotação orçamentária será: 04.122.1001.2003.0000- Elemento de Despesa: 3.3.90.39. Projeto Atividade: 2003. Fonte de recursos: Recursos Ordinários. Valor Global: 117.700,00 **(cento e dezessete mil e setecentos reais).** Início da disputa ocorrerá dia **09 de janeiro de 2024 às 09h:00 min.** Os interessados poderão adquirir o Edital e seus anexos, junto à Comissão Permanente de Licitação – CPL, situado na Rua Isaac Martins, 371, Centro Barra do Corda - MA, no horário de 08h00min as 12h00min, no Portal da Transparência do município e plataforma pelo site https://www.licitanet.com.br, informações pelo e-mail cplbdc2021@gmail.com. Barra do Corda – MA, 21 de dezembro de 2023. Publique-se. Mikaela Oliveira Cabral. Pregoeira do município.

PREFEITURA MUNICIPAL DE BENEDITO LEITE - MA

AVISO DE LICITAÇÃO. TOMADA DE PREÇOS: Nº 007/2023 - CPL. O Município de Benedito Leite - MA, por meio da Comissão Permanente de Licitação – CPL, avisa aos interessados que fará realizar Licitação na seguinte modalidade e condições. **MODALIDADE:** Tomada de Preços. **TIPO DE LICITAÇÃO: MENOR PREÇO GLOBAL,** sob a forma de execução indireta, no regime de empreitada por **PREÇO UNITÁRIO. OBJETO:** Contratação de empresa de engenharia para construção de sistema simplificado de abastecimento de água no Município de Benedito Leite/MA, que será regida nos termos Lei Federal nº 8.666/93, e suas alterações. **ABERTURA: 17 de janeiro de 2024 às 08h30min (oito horas e trinta minutos),** na Sala da Comissão Permanente de Licitação, sito à Rua 07 de Setembro, 03, Centro, Benedito Leite/MA, onde serão recebidas e abertas a Documentação e Proposta. **AQUISIÇÃO DO EDITAL:** O Edital e seus anexos estão à disposição dos interessados nos dias de expediente das 08h00min às 12h00min, na Comissão Permanente de Licitação - CPL, situada na sede da Prefeitura Municipal, bem como no site da Prefeitura Municipal: www.beneditoleite.ma.gov.br, onde poderão ser consultados e obtidos gratuitamente. Informações adicionais no endereço acima ou através do fone: (89) 3544-7075 ou e-mail: cplb.leite@gmail.com. Benedito Leite/MA, 20 de dezembro de 2023. Ramon Carvalho de Barros – Prefeito Municipal.

AVISO DE LICITAÇÃO. TOMADA DE PREÇOS: Nº 008/ 2023 - CPL. O Município de Benedito Leite - MA, por meio da Comissão Permanente de Licitação – CPL, avisa aos inte res sados que fará realizar Licitação na seguinte modalidade e con dições. **MODALIDADE** : Tomada de Preços. **TIPO DE LICI TAÇÃO : MENOR PREÇO GLOBAL,** sob a forma de exe cução indireta, no regime de empreitada por **PREÇO UNITÁ RIO OBJETO: Contratação de empresa para Prestação de ser viços de roço de estradas vicinais em diversas localidades da zona rural do Município de Benedito Leite/MA conforme projeto básico,** que será regida nos termos Lei Federal nº 8.666/93, e suas alterações **ABERTURA: 17 de janeiro de 2024 às 11h00min (onze horas),** na Sala da Comissão Permanente de Licitação, sito à Rua 07 de Setembro, 03, Centro, Benedito Leite/MA, onde serão recebidas e abertas a Documentação e Proposta. **AQUISIÇÃO DO EDITAL:** O Edital e seus anexos estão à disposição dos interessados nos dias de expediente das 08h00min às 12h00min, na Comissão Permanente de Licitação - CPL, situada na sede da Prefeitura Municipal, bem como no site da Prefeitura Municipal: www.beneditoleite.ma.gov.br, onde poderão ser consultados e obtidos gratuitamente. Informações adicionais no endereço acima ou através do fone: (89) 3544-7075 ou e-mail: cplb.leite@gmail.com. Benedito Leite/MA, 20 de dezembro de 2023. Ramon Carvalho de Barros – Prefeito Municipal.

PREFEITURA MUNICIPAL DE BURITICUPU - MA

AVISO DE LICITAÇÃO TOMADA DE PREÇOS Nº 008/2023 O Município de Buriticupu - MA, por intermédio da Prefeitura Municipal de Buriticupu/MA, torna público para conhecimento dos interessados que a realização do certame está previsto para o dia 17 de janeiro de 2024 às 08h00min (oito horas) horário de Brasília, licitação na modalidade TOMADA DE PREÇOS, do tipo menor preço Global, tendo por OBJETO: Contratação de empresa de engenharia para construção de um Centro de Atenção Psicossocial (CAPS) infantil do Município de Buriticupu – MA, conforme Edital e Anexos na forma da Lei Complementar nº 123/2006 alterada pela Lei Complementar nº 147/2014, Lei Complementar nº 155/2016 e aplicando-se subsidiariamente no que couberem a Lei Federal nº 8.666/1993 e demais normas pertinentes à espécie. O download deste Edital e seus anexos estarão disponíveis gratuitamente nas seguintes páginas da Internet: Portal da Transparência do Município: www.buriticupu.ma.gov.br,

BURITICUPU-MA
Proc. 043 9003 2023
Fls. 490
Rub.

poderá ser solicitado através do e-mail: cplburiticupu2021@gmail.com, bem como ser retirado no Setor de Licitação, horário de 08:00h as 14:00h, localizado na Rua Nível Médio, nº 300, CEP: 65.393-000, Centro – Buriticupu/MA. Buriticupu - MA, em 20 de dezembro de 2023. MARCOS GABRIEL ARAÚJO RIBEIRO Assessor Jurídico do Município OAB/MA Nº 22429.

PREFEITURA MUNICIPAL DE CANTANHEDE - MA

AVISO DE LICITAÇÃO. TOMADA DE PREÇOS Nº 016/2023. O Município de Cantanhede - Estado do Maranhão, por intermédio do Presidente da comissão de Licitação, torna público, que promoverá licitação na modalidade Tomada de Preços. **OBJETO:** Contratação de empresa especializada para execução dos serviços de Reconstrução de ponte de concreto armado na localidade Sítio novo, Zona Rural de Cantanhede/MA, conforme projeto básico. **Local e Data do Credenciamento, da Entrega dos Envelopes e da Realização da Tomada de Preços:** O credenciamento e o recebimento dos envelopes de habilitação e proposta de preços serão no dia **12 de janeiro de 2024, às 08:00 (oito) horas,** na sala de licitações, no endereço Praça Paulo Rodrigues, nº 01, Centro, Cep: 65.465-000. Cantanhede – MA. **Edital:** O presente edital estará à disposição dos interessados nos seguintes locais: Portal da Transparência do município: www.cantanhede.ma.gov.br, podendo ser solicitado através do e-mail: cpl@cantanhede.ma.gov.br, bem como ser retirado pessoalmente no Setor de Licitação, localizado na Praça Paulo Rodrigues, nº 01, Centro, Cep: 65.465-000. Cantanhede – MA, 18 de dezembro de 2023. Emídio Rodrigues Xavier Neto – **Presidente da Comissão Permanente de Licitação** - Portaria 045/2023.

PREFEITURA MUNICIPAL DE DOM PEDRO - MA

AVISO DE LICITAÇÃO – CONCORRÊNCIA Nº. 001/2023 – CPL/DP A Prefeitura de Dom Pedro, Estado do Maranhão, através da Comissão Permanente de Licitação - CPL comunica aos interessados que realizará às **09h30min do dia 30 de janeiro de 2024**, na sala da Comissão Permanente de Licitação, situada na Praça Teixeira de Freitas, nº 72, Centro, nesta cidade, licitação, na modalidade Concorrência, tipo menor preço, sob regime de empreitada por preço global, objetivando a contratação de empresa especializada para execução da obra: escola 09 salas do bairro alto do pacote – (1117946) FNDE, no município de Dom Pedro/MA, com base no que consta no Processo nº 2023.1107.001/2023 – SEMED e na forma da Lei Federal nº 8.666/1993. O Edital está à disposição dos interessados no Portal do Município www.dompedro.ma.gov.br e na sede da Comissão Permanente de Licitação – CPL, situada na Praça Teixeira de Freitas, nº 72, Centro, Dom Pedro/MA, telefone (99) 9137-3808, de 2ª a 6ª feira, das 08h às 12h, onde poderão ser consultados e obtidos gratuitamente, e fornecidos elementos, informações e outros esclarecimentos sobre a licitação. Dom Pedro – MA, 20 de dezembro de 2023. **Joel Pinheiro de Assunção** Presidente da CPL.

PREFEITURA MUNICIPAL DE DUQUE BACELAR - MA

AVISO DE CHAMADA PÚBLICA AGRICULTURA FAMILIAR Nº 005/2023 A Prefeitura Municipal de Duque Bacelar/MA, por meio da Secretaria Municipal de Educação-SEMED torna público o EDITAL DE CHAMADA PÚBLICA Nº 005/2023-CPL/PMDB, para Aquisição de Gêneros Alimentícios da Agricultura Familiar e de Empreendedor Familiar Rural ou Suas Organizações, Visando Atender as Necessidades da Alimentação Escolar dos Alunos Matriculados na Rede Municipal de Ensino para o Exercício de 2024, aberta através do Processo Administrativo Nº 283.2023, para credenciamento de Grupos Formais e Informais de Agricultores Familiares, Empreendedores Familiares Rurais ou suas organizações e Fornecedores Individuais, detentores de DAP/CAF física ou jurídica, de abrangência local e regional, interessados em fornecer gêneros alimentícios destinados ao atendimento da clientela beneficiária do Programa Nacional de Alimentação Escolar - PNAE, com fundamento no caput do art. 24 da Lei Federal no 8.666, de 21 de junho de 1993, no art. 14 da Lei no 11.947, de 16 de Junho de 2009, na RESOLUÇÃO/ CD/FNDE Nº 26, DE 17 DE JUNHO DE 2013, com as alterações introduzidas pela RESOLUÇÃO/CD/FNDE Nº 4 DE 02 DE ABRIL DE 2015, e demais normas que regem a matéria. Os interessados que atenderem às exigências do edital deverão apresentar os documentos de habilitação e projeto de venda até às 09:00 horas do dia 12 de janeiro de 2024, no auditório da Secretaria Municipal de Educação de Duque Bacelar. O Edital será disponibilizado, na íntegra, a disposição dos interessados no endereço eletrônico https://www.tcema.tc.br/index.php/sistemas, https://duquebacelar.ma.gov.br ou na Comissão Permanente de Licitação - CPL, no horário das 08:00 às 12:00 horas. Demais informações poderão ser obtidas na Comissão Permanente de Licitação da Prefeitura Municipal de Duque Bacelar/MA, Em 26 de dezembro de 2023. Josemir Ribeiro da Costa Presidente da CPL/PMDB.

AVISO DE LICITAÇÃO PREGÃO ELETRÔNICO Nº PE-044/2023 PROC. ADMINISTRATIVO Nº 253.2023. ORGÃO REALIZADOR: Comissão Permanente de Licitação. Pregoeiro municipal Washington Carlos Ferreira dos Santos. BASE LEGAL: Lei nº 10.520/02, Decreto Federal nº 10.024/2019, Decreto Municipal nº 01/2021, Lei nº 123/06, Lei 147/14, Decreto Federal nº 8.538/15 e alterações e subsidiariamente no que couber as disposições da Lei nº 8.666/93 e suas alterações. TIPO: Menor Preço, OBJETO: Contratação de empresa para fornecimento de gêneros alimentícios perecíveis e não perecíveis para compor a Merenda Escolar exercício de 2024, conforme condições, quantidades e exigências estabelecidas neste Edital e seus Anexos. ORGÃO SOLICITANTE: Secretaria Municipal de Educação, Cultura Esporte e Lazer. LOCAL/SITE: https://www.novobbmnet.com.br DATA: 09 de janeiro de 2024, às 08h00min. EDITAL: O Edital será disponibilizado, na íntegra, no endereço eletrônico: https://www.novobbmnet.com.br, / https://duquebacelar.ma.gov.br, esclarecimentos adicionais, via e-mail cplduquebacelar@gmail.com ou fone (98)98499-2219, no horário das 08h00min (oito horas) às 12h00min (doze horas). Duque Bacelar/Ma, 26 de dezembro de 2023. Jales Moura de Freitas Carvalho. Secretário Municipal de Educação, Cultura, Esporte e Lazer.

AVISO DE LICITAÇÃO PREGÃO ELETRÔNICO Nº PE-046/2023/SRP - CPL/PMDB. PROC. ADMINISTRATIVO Nº 279. 2023. OR GÃO REALIZADOR: Comissão Permanente de Licitação. Pre goeiro : Washington Carlos Ferreira dos Santos. BASE LEGAL: Lei nº 10.520/02, Decreto Federal nº 10.024/2019, Decreto Municipal nº 01/2021, Lei nº 123/06, Lei 147/14, Decreto Federal nº 8.538/15 e alterações e subsidiariamente no que couber as disposições da Lei nº 8.666/93 e suas alterações. TIPO: MENOR PREÇO regida pelo Sistema de Registro de Preço. OBJETO: Contratação de empresa para futura e eventual fornecimento de material elétrico para manutenção da iluminação pública de Duque Bacelar para o exercício de 2024, conforme condições, quantidades e exigências estabelecidas neste Edital e seus Anexos. ORGÃO SOLICITANTE: Secretaria Municipal de Administração. LOCAL/SITE: https://www.novobbmnet.com.br. DATA: 10 de janeiro de 2024, às 10:00h00min. EDITAL: O Edital será disponibilizado, na íntegra, no endereço eletrônico: https://www.novobbmnet.com.br/, https://duquebacelar.ma.gov.br, esclarecimentos adicionais, via e-mail cplduquebacelar@gmail.com ou fone (98) 98499-2219, no horário das 08h00min (oito horas) às 12h00min (doze horas). Duque Bacelar/Ma, 26 de dezembro de 2023. Robert Otoni Furtado Oliveira Secretário Municipal de Administração, Finanças e Infraestrutura.

AVISO DE LICITAÇÃO PREGÃO ELETRÔNICO Nº PE SRP 043/2023/CPL/PMDB. PROC. ADMINISTRATIVO Nº 252.2023. ORGÃO REALIZADOR: Comissão Permanente de Licitação. Pregoeiro municipal Washington Carlos Ferreira dos Santos. BASE LEGAL: Lei nº 10.520/02, Decreto Federal nº 10.024/2019, Decreto Municipal nº 01/2021, Lei nº 123/06, Lei 147/14, Decreto Federal nº 8.538/15, subsidiariamente no que couber as disposições da Lei

LICITAÇÃO - LICITAÇÃO - AVISO DE LICITAÇÃO: AVISO DE LICITAÇÃO/2023

AVISO DE LICITAÇÃO PREGÃO ELETRÔNICO Nº 051/2023. O Município de Buriticupu - MA, por intermédio da Prefeitura Municipal, torna público para conhecimento de todos os interessados, que a realização do presente certame está prevista para o dia 08 de janeiro de 2024 às 09h00min (nove horas) horário de Brasília, licitação na modalidade Pregão Eletrônico, do tipo menor preço, tendo como OBJETO: Registro de Preços para eventual, futura e parcelada aquisição de produtos de higiene pessoa para escolas em tempo integral do município de Buriticupu/MA, conforme edital e Anexos, na forma da Lei Federal nº 10.520/02, Decreto Federal nº 10.024/2019, Decreto Municipal nº 004/2021, que dispõe sobre o Pregão Eletrônico e Decreto Municipal nº 007/2021, que dispõe sobre regime de registro de preço, aplicando-se, subsidiariamente, no que couberem, a Lei Federal nº 8.666/1993, Lei Complementar nº 123/2006, com redação dada pela Lei Complementar nº 147, e Lei Complementar 155 de 27 de Outubro de 2016 e alterada pela demais normas pertinentes à espécie. O download deste Edital e seus anexos estarão disponíveis gratuitamente nas seguintes páginas da Internet: Portal da Transparência do Município: www.buriticupu.ma.gov.br, www.licitanet.com.br/, poderá ser solicitado através do e-mail: cplburiticupu2021@gmail.com, bem como ser retirado no Setor de Licitação, horário de 08:00h as 14:00h, localizado na Rua Nível Médio, nº 300, CEP: 65.393-000, Centro – Buriticupu/MA. Buriticupu - MA, em 19 de dezembro de 2023. MARCOS GABRIEL ARAÚJO RIBEIRO, Assessor Jurídico do Município, OAB/MA Nº 22429.

LICITAÇÃO - LICITAÇÃO - AVISO DE LICITAÇÃO: AVISO DE LICITAÇÃO/2023

AVISO DE LICITAÇÃO PREGÃO ELETRÔNICO Nº 052/2023. O Município de Buriticupu - MA, por intermédio da Prefeitura Municipal, torna público para conhecimento de todos os interessados, que a realização do presente certame está prevista para o dia 08 de janeiro de 2024 às 14h30min (quatorze e trinta) horário de Brasília, licitação na modalidade Pregão Eletrônico, do tipo menor preço, tendo como OBJETO: Registro de Preços para eventual, futura e parcelada aquisição de utensílios domésticos para escolas em tempo integral do município de Buriticupu/MA, conforme edital e Anexos, na forma da Lei Federal nº 10.520/02, Decreto Federal nº 10.024/2019, Decreto Municipal nº 004/2021, que dispõe sobre o Pregão Eletrônico e Decreto Municipal nº 007/2021, que dispõe sobre regime de registro de preço, aplicando-se, subsidiariamente, no que couberem, a Lei Federal nº 8.666/1993, Lei Complementar nº 123/2006, com redação dada pela Lei Complementar nº 147, e Lei Complementar 155 de 27 de Outubro de 2016 e alterada pela demais normas pertinentes à espécie. O download deste Edital e seus anexos estarão disponíveis gratuitamente nas seguintes páginas da Internet: Portal da Transparência do Município: www.buriticupu.ma.gov.br, www.licitanet.com.br/, poderá ser solicitado através do e-mail: cplburiticupu2021@gmail.com, bem como ser retirado no Setor de Licitação, horário de 08:00h as 14:00h, localizado na Rua Nível Médio, nº 300, CEP: 65.393-000, Centro – Buriticupu/MA. Buriticupu - MA, em 19 de dezembro de 2023. MARCOS GABRIEL ARAÚJO RIBEIRO, Assessor Jurídico do Município, OAB/MA Nº 22429.

LICITAÇÃO - LICITAÇÃO - AVISO DE LICITAÇÃO: AVISO DE LICITAÇÃO/2023

AVISO DE LICITAÇÃO PREGÃO ELETRÔNICO Nº 053/2023. O Município de Buriticupu - MA, por intermédio da Prefeitura Municipal, torna público para conhecimento de todos os interessados, que a realização do presente certame está prevista para o dia 09 de janeiro de 2024 às 09h00min (nove horas) horário de Brasília, licitação na modalidade Pregão Eletrônico, do tipo menor preço, tendo como OBJETO: Registro de Preços para eventual, futura e parcelada aquisição de materiais permanentes e mobiliários para equipar escolas em tempo integral do município de Buriticupu/MA, conforme edital e Anexos, na forma da Lei Federal nº 10.520/02, Decreto Federal nº 10.024/2019, Decreto Municipal nº 004/2021, que dispõe sobre o Pregão Eletrônico e Decreto Municipal nº 007/2021, que dispõe sobre regime de registro de preço, aplicando-se, subsidiariamente, no que couberem, a Lei Federal nº 8.666/1993, Lei Complementar nº 123/2006, com redação dada pela Lei Complementar nº 147, e Lei Complementar 155 de 27 de Outubro de 2016 e alterada pela demais normas pertinentes à espécie. O download deste Edital e seus anexos estarão disponíveis gratuitamente nas seguintes páginas da Internet: Portal da Transparência do Município: www.buriticupu.ma.gov.br, www.licitanet.com.br/, poderá ser solicitado através do e-mail: cplburiticupu2021@gmail.com, bem como ser retirado no Setor de Licitação, horário de 08:00h as 14:00h, localizado na Rua Nível Médio, nº 300, CEP: 65.393-000, Centro – Buriticupu/MA. Buriticupu - MA, em 19 de dezembro de 2023. MARCOS GABRIEL ARAÚJO RIBEIRO, Assessor Jurídico do Município, OAB/MA Nº 22429.

LICITAÇÃO - LICITAÇÃO - AVISO DE LICITAÇÃO: AVISO DE LICITAÇÃO/2023

AVISO DE LICITAÇÃO TOMADA DE PREÇOS Nº 008/2023. O Município de Buriticupu - MA, por intermédio da Prefeitura Municipal de Buriticupu/MA, torna público para conhecimento dos interessados que a realização do certame está previsto para o dia 17 de janeiro de 2024 às 08h00min (oito horas) horário de Brasília, licitação na modalidade TOMADA DE PREÇOS, do tipo menor preço Global, tendo por OBJETO: Contratação de empresa de engenharia para construção de um Centro de Atenção Psicossocial (CAPS) infantil do Município de Buriticupu – MA, conforme Edital e Anexos na forma da Lei Complementar nº 123/2006 alterada pela Lei Complementar nº 147/2014, Lei Complementar nº 155/2016 e aplicando-se subsidiariamente no que couberem a Lei Federal nº 8.666/1993 e demais normas pertinentes à espécie. O download deste Edital e seus anexos estarão disponíveis gratuitamente nas seguintes páginas da Internet: Portal da Transparência do Município: www.buriticupu.ma.gov.br, poderá ser solicitado através do e-mail: cplburiticupu2021@gmail.com, bem como ser retirado no Setor de Licitação, horário de 08:00h as 14:00h, localizado na Rua Nível Médio, nº 300, CEP: 65.393-000, Centro – Buriticupu/MA. Buriticupu - MA, em 20 de dezembro de 2023. MARCOS GABRIEL ARAÚJO RIBEIRO Assessor Jurídico do Município OAB/MA Nº 22429.

BURITICUPU-MA
Proc. 07132001 2023
Fls. 490
Rub.

CPF: ***.597.343-** - Data: 22/12/2023 - IP com nº: 192.168.0.102
Autenticação em: www.buriticupu.ma.gov.br/diariooficial.php?id=1600

PREFEITURA DE BURITICUPU

BURITICUPU-MA
Proc. 07/2001 2023
Fls.
Rub. 409

Prefeitura Municipal de Buriticupu
R. São Raimundo, 1 - Centro - CEP: 65393-000 - Buriticupu\MA
CNPJ: 01.612.525/0001-40 - Tel: 98 8108-3987 - Site: www.buriticupu.ma.gov.br

TOMADA DE PREÇOS - 008/2023 - ABERTA

PUBLICAÇÃO DO EDITAL:	05/01/2024
DATA DA ABERTURA:	17/01/2024
PUBLICAÇÃO DO AVISO	20/12/2023
TIPO:	MENOR PREÇO
LOCAL DE ABERTURA:	SALA DA COMISSÃO PERMANENTE DE LICITAÇÃO
COMISSÃO:	COMISSÃO PERMANTE DE LICITAÇÃO
RESPONSÁVEL PALA A INFORMAÇÃO:	MARCOS GABRIEL ARAUJO RIBEIRO
PREGOEIRO/PRESIDENTE DA COMISSÃO:	GETULIO VERAS DE ALMEIDA
RESPONSÁVEL PELO O PARECER JURÍDICO:	ALEXANDRE FLORENTINO MAGALHAES
RESPONSÁVEL PELA A ADJUDICAÇÃO:	
RESPONSÁVEL PELA A HOMOLOGAÇÃO:	

INFORMAÇÃO DO OBJETO

CONTRATAÇÃO DE EMPRESA DE ENGENHARIA PARA CONSTRUÇÃO DE UM CENTRO DE ATENÇÃO PSICOSSOCIAL (CAPS) INFANTIL DO MUNICÍPIO DE BURITICUPU - MA.

ORGÃOS VINCULADOS

SECRETARIA MUNICIPAL DE SAÚDE

PUBLICAÇÕES VINCULADAS

MURAL DE AVISOS DO ORGÃO
DOE
DOM
JORNAL OCORREIO

ARQUIVOS PUBLICADOS

EDITAL

Prefeitura Municipal de Buriticupu
R. São Raimundo, 1 - Centro - CEP: 65393-000 - Buriticupu\MA
CNPJ: 01.612.525/0001-40 - Tel: 98 8108-3987 - Site: www.buriticupu.ma.gov.br

Link direto
https://buriticupu.ma.gov.br/licitacaolista.php?id=460

Prefeitura Municipal de Buriticupu
R. São Raimundo, 1 - Centro - CEP: 65393-000 - Buriticupu\MA
CNPJ: 01.612.525/0001-40 - Tel: 98 8108-3987 - Site: www.buriticupu.ma.gov.br

INFORMAÇÕES DO ANDAMENTO			
DATA	**FASE**	**RESPONSÁVEL DA FASE**	**SITUAÇÃO**
20/12/2023	PROCESSO CADASTRADO	MARCOS GABRIEL ARAUJO RIBEIRO	ABERTA
05/01/2024	AVISO DE LICITAÇÃO	MARCOS GABRIEL ARAUJO RIBEIRO	ABERTA

Prefeitura Municipal de Buriticupu
R. São Raimundo, 1 - Centro - CEP: 65393-000 - Buriticupu\MA
CNPJ: 01.612.525/0001-40 - Tel: 98 8108-3987 - Site: www.buriticupu.ma.gov.br

Link direto
https://buriticupu.ma.gov.br/licitacaolista.php?id=460

BURITICUPU-MA
Proc. 0712001 2023
Fls.
Rub. 444

Procedimento TP8/2023

CNPJ Unidade Gestora	PREFEITURA MUNICIPAL - 01612525000140
Autoridade	AFONSO BARROS BATISTA - 18708692220
ID da Contratação	TP0082023
Processo	0712001/2023
Procedimento	TP8/2023
Data de Publicação	
Lei	8666/1993
Código Procedimento	Tomada de Preços
Criterio	Menor Preço
Finalidade	Contratação de obras
Sistema Pregao	
Data Adesão	
Regime Execução	Empreitada por preço global
Objeto	Contratação de empresa de engenharia para construção de um Centro de Atenção Psicossocial (CAPS) infantil do Município de Buriticupu - MA.
Valor Estimado	R$ 2.259.813,72
Data Sessão	17/01/2024
Data Primeiro Envio	05/01/2024 18:23:50
Data Alteracão	05/01/2024 18:23:50
Documento Edital	DOWNLOAD

ESTADO DO MARANHÃO
PREFEITURA MUNICIPAL DE BURITICUPU/MA
CNPJ Nº 01.612.525/0001-40
Rua São Raimundo, nº 01, CEP: 65.393-000, Centro – Buriticupu/MA

JUNTADA DE DOCUMENTOS DE CREDENCIAMENTO

Junto aos autos do processo licitatório nº 008/2023, na modalidade CONCORRÊNCIA, os documentos de **CREDENCIAMENTO** apresentados para o presente certame.

Buriticupu - MA, em 17 de janeiro de 2024.

Getulio Veras de Almeida
Presidente da CPL
Portaria nº 442/2023

ESTADO DO MARANHÃO
PREFEITURA MUNICIPAL DE BURITICUPU/MA
CNPJ Nº 01.612.525/0001-40
Rua São Raimundo, nº 01, CEP: 65.393-000, Centro – Buriticupu/MA

Processo Administrativo nº 0712001/2023
Modalidade: Tomada de Preços nº 008/2023
Tipo: Menor Preço Global

Objeto: Contratação de empresa de engenharia para construção de um Centro de Atenção Psicossocial (CAPS) infantil do Município de Buriticupu – MA.

CREDENCIAMENTO DA EMPRESA:

RENOVE SERVIÇOS E EMPREENDIMENTOS LTDA
CNPJ: 37.113.308/0001-53

Buriticupu - MA, em 17 de janeiro de 2024.

RENOVE
SERVIÇOS E EMPREENDIMENTOS LTDA

BURITICUPU-MA
Proc. 041/2001 2023
Fls. 497
Rub.

PROCURAÇÃO PARTICULAR

Pela presente a empresa **RENOVE SERVIÇOS E EMPREENDIMENTOS, LTDA**, inscrita no CNPJ n° **37.113.308/0001-53** sediada na Rua major Delfino calvo n° 70, Centro , São Domingos – MA por seu representante, **FERNANDO VALERIO DA SILVA** , portador da cédula de identidade RG n° **1722413200-11,** e do CPF n° **008.583.533-18** por seu representante legal abaixo assinado, pelo presente instrumento de mandato, nomeia e constitu seu socio procurador senhor, **FERNANDO COSTA SOUSA,**brasileiro, solteiro RG n° 036405352008-2 e do CPF n° 025.773-11, residente na travessa Dom Pedro 2ªS/N, bairro Centro, CEP: 65390-000, Santa Luiza - MA,, a quem confere amplos poderes para, junto á órgãos público, prefeituras municipais a praticar os atos necessários á representação da outorgante na licitação na modalidade de,**PREGÃO PRESENCIAL , TOMADA DEPREÇOS , CONCORRÊNCIAS PÚBLICAS** , usado dos recursos legais e acompanhando-os, conferindo-lhes, ainda poderes especiais assinar declarações, assinar proposta declaraçoes , contrato, para apresentarlances verbais, negociar preços e demais condições, declarar a intenção de interpor recursos, transigir , desistir , firmar compromissos ou acordos e substabelec poderes tudo por bom firme e valioso. Validade desta procuração é de um 01 (UM ANO) a partir da sua data de emissão.

São Domingos do Maranhão – MA, 27 de Novembro de 2023

FERNANDO VALERIO DA SILVA:00858353318

Assinado de forma digital por FERNANDO VALERIO DA SILVA:00858353318
Dados: 2023.11.27 20:43:47 -03'00'

RENOVE SERVICOS E EMPREENDIMENTOS LTDA
CNPJ N° 37.113.308/0001-53
FERNANDO VALERIO DA SILVA
RG N° 1722413200-11
CPF N° 008.583.533-18
EMOPRESARIO

BURITICUPU-MA
Proc. 0210005 2023
Fls. 493
Rub.

QR-CODE

REPÚBLICA FEDERATIVA DO BRASIL
MINISTÉRIO DA INFRAESTRUTURA
SECRETARIA NACIONAL DE TRÂNSITO

CARTEIRA NACIONAL DE HABILITAÇÃO / DRIVER LICENSE / PERMISO DE CONDUCCIÓN

VÁLIDA EM TODO O TERRITÓRIO NACIONAL

244020585 5

2 e 1 NOME E SOBRENOME
FERNANDO COSTA SOUSA

4a DATA EMISSÃO
16/09/2022

4b VALIDADE
15/09/2032

4c ACC

D

3 DATA, LOCAL E UF DE NASCIMENTO
24/06/1990, SANTA LUZIA, MA

4d NÚMERO DE IDENTIDADE / ÓRGÃO EMISSOR / UF
03640535200 82 SESC MA

4e CPF
052.025.773-11

5 Nº REGISTRO
04969070108

9 CAT HAB
AB

NACIONALIDADE
BRASILEIRO

FILIAÇÃO
EDIVALDO SALVIANO SOUSA

MARIA OLIVEIRA COSTA SOUSA

7 ASSINATURA DO PORTADOR

9	10	11	12
ACC			
A		15/09/2032	
A1			
B		15/09/2032	
B1			
C			
C1			

9	10	11	12
D			
D1			
BE			
CE			
C1E			
DE			
D1E			

12 OBSERVAÇÕES
EAR

LOCAL
SÃO LUÍS, MA

ASSINADO DIGITALMENTE
DEPARTAMENTO ESTADUAL DE TRÂNSITO
46643054003
MA04816679 3

244020585 5

MARANHÃO

Documento assinado com certificado digital em conformidade com a Medida Provisória nº 2200-2/2001. Sua validade poderá ser confirmada por meio do programa Assinador Serpro.

As orientações para instalar o Assinador Serpro e realizar a validação do documento digital estão disponíveis em: https://www.serpro.gov.br/assinador-digital.

SERPRO / SENATRAN

2 e 1. Nome e Sobrenome / Name and Surname / Nombre y Apellidos - Primeira Habilitação / First Driver License / Primera Licencia de Conducir - 3. Data e Local de Nascimento / Date and Place of Birth DD/MM/YYYY / Fecha y Lugar de Nacimiento - 4a. Data de Emissão / Issuing Date DD/MM/YYYY / Fecha de Emisión - 4b. Data de Validade / Expiration Date DD/MM/YYYY / Válida Hasta - ACC - 4c. Documento Identidade - Órgão emissor / Identity Document - Issuing Authority / Documento de Identificación - Autoridad Expedidora - 4d. CPF - 5. Número de registro da CNH / Driver License Number / Número de Permiso de Conducir - 9. Categoria de Habilitação / Driver license Class / Categoría de Permiso de Conducir - Nacionalidade / Nationality / Nacionalidad - Filiação / Filiation / Filiación - 12. Observações / Observations / Observaciones - Local / Place / Lugar

I<BRA049690701<084<<<<<<<<<<<<
9006245M3209158BRA<<<<<<<<<<<6
FERNANDO<<COSTA<SOUSA<<<<<<<<<

BURITICUPU-MA
Proc. 011001 2023
Fls. 499
Rub.

Sistema de Cadastramento Unificado de Fornecedores - SICAF

Certificado de Registro Cadastral - CRC

(Emissão conforme art. 17 da Instrução Normativa nº 03, de 26 abril de 2018)

CNPJ: **37.113.308/0001-53**

Razão Social: **RENOVE SERVICOS E EMPREENDIMENTOS LTDA**

Atividade Econômica Principal:

4120-4/00 - CONSTRUÇÃO DE EDIFÍCIOS

Endereço:

RUA MAJOR DELFINO CALVO, 70 - SALA 01 - CENTRO - 65.790-000 - São Domingos do Maranhão / Maranhão

Observações:

A veracidade das informações poderá ser verificada no endereço www.comprasgovernamentais.gov.br.

Este certificado não substitui os documentos enumerados nos artigos 28 a 31 da Lei nº 8.666, de 1993.

BURITICUPU-MA
Proc. 031201 2023
Fls. 500
Rub.

Sistema de Cadastramento Unificado de Fornecedores - SICAF

Declaração

Declaramos para os fins previstos na Lei nº 8.666, de 1993, conforme documentação registrada no SICAF, que a situação do fornecedor no momento é a seguinte:

Dados do Fornecedor

CNPJ:	**37.113.308/0001-53**	DUNS®:	**92*****68**
Razão Social:	**RENOVE SERVICOS E EMPREENDIMENTOS LTDA**		
Nome Fantasia:	**RENOVE SERVICOS E EMPREENDIMENTOS**		
Situação do Fornecedor:	**Credenciado**	Data de Vencimento do Cadastro:	**12/02/2024**
Natureza Jurídica:	**SOCIEDADE EMPRESÁRIA LIMITADA**		
MEI:	**Não**		
Porte da Empresa:	**Micro Empresa**		

Ocorrências e Impedimentos

Ocorrência:	**Nada Consta**
Impedimento de Licitar:	**Nada Consta**

Níveis cadastrados:

Automática: a certidão foi obtida através de integração direta com o sistema emissor. Manual: a certidão foi inserida manualmente pelo fornecedor.

I - Credenciamento

II - Habilitação Juridica

III - Regularidade Fiscal e Trabalhista Federal

Receita Federal e PGFN	Validade:	**01/07/2024**	**Automática**
FGTS	Validade:	**06/02/2024**	**Automática**
Trabalhista **(http://www.tst.jus.br/certidao)**	Validade:	**06/07/2024**	**Automática**

IV - Regularidade Fiscal Estadual/Distrital e Municipal

Receita Estadual/Distrital	Validade:	**27/01/2024**
Receita Municipal	Validade:	**02/02/2024**

V - Qualificação Técnica

VI - Qualificação Econômico-Financeira

Validade: **30/04/2024**

Esta declaração é uma simples consulta e não tem efeito legal

CPF: 008.XXX.XXX-18 Nome: FERNANDO VALERIO DA SILVA

Ass: _____

BURITICUPU-MA
Proc: 04/2021 2023
Fls: 501
Rub.:

Sistema de Cadastramento Unificado de Fornecedores - SICAF

Relatório Nível V - Qualificação Técnica

Dados do Fornecedor

CNPJ: **37.113.308/0001-53** DUNS®: **92*****68**
Razão Social: **RENOVE SERVICOS E EMPREENDIMENTOS LTDA**
Nome Fantasia: **RENOVE SERVICOS E EMPREENDIMENTOS**
Situação do Fornecedor: **Credenciado**

Dados do Nível

Situação do Nível: **Cadastrado**

Entidades de Classe

Entidade e UF	Nº Registro	Data de Validade
CAT COM REGISTRO DE ATESTADO	856160/2021	07/05/2024
Certidão Pessoa Jurídica	883481/2023	31/05/2023
CAT COM REGISTRO DE ATESTADO	856161/2021	07/03/2024

BURITICUPU-MA
Proc. 021/2001 2023
Fls. 502
Rub

Sistema de Cadastramento Unificado de Fornecedores - SICAF

Relatório de Ocorrências Ativas

Dados do Fornecedor

CNPJ: **37.113.308/0001-53** DUNS®: **92*****68**
Razão Social: **RENOVE SERVICOS E EMPREENDIMENTOS LTDA**
Nome Fantasia: **RENOVE SERVICOS E EMPREENDIMENTOS**
Situação do Fornecedor: **Credenciado**

Nenhum registro de Ocorrência Ativa encontrado para o fornecedor

BURITICUPU-MA
Proc. 031/2001 2023
Fls. 523
Rub

Sistema de Cadastramento Unificado de Fornecedores - SICAF

Relatório de Ocorrências Ativas Impeditivas de Licitar

Dados do Fornecedor

CNPJ: **37.113.308/0001-53** DUNS®: **92*****68**
Razão Social: **RENOVE SERVICOS E EMPREENDIMENTOS LTDA**
Nome Fantasia: **RENOVE SERVICOS E EMPREENDIMENTOS**
Situação do Fornecedor: **Credenciado**

Nenhum registro de Ocorrência Ativa encontrado para o fornecedor

1º ALTERAÇÃO, E CONSOLIDAÇÃO DO CONTRATO SOCIAL
W. C. SERVICOS E EMPREENDIMENTOS LTDA
CNPJ: 37.113.308/0001 53

BURITICUPU-MA
Proc. 037/2001 2023
Fls. 04
Rub:

Pelo presente instrumento particular de alteração:

WANDERSON DA COSTA SILVA, BRASILEIRO, SOLTEIRO, EMPRESARIO, natural da cidade de São Domingos do Maranhão – MA, data de nascimento 04/03/1992, portador da Carteira de Identidade (RG): nº 0359876120080, expedida por SESP/MA em 28/07/2011 e CPF: nº 608.747.743-81, residente e domiciliado na cidade de São Domingos do Maranhão - MA, na Rua José Bonifacio, nº 100, CENTRO, CEP: 65790-000 e **FERNANDO VALERIO DA SILVA**, BRASILEIRO, SOLTEIRO, EMPRESARIO, natural da cidade de Colinas – MA, data de nascimento 08/05/1984, portador da Carteira Nacional de Habilitação (CNH): nº 03489082207 expedida pelo DETRAN – MA em 09/05/2019 e CPF: nº 008.583.533-18, residente e domiciliado na cidade de Colinas – MA, na AVENIDA CENTRAL, nº 53, CENTRO, CEP: 65690-000. Na qualidade de sócio da empresa W. C. SERVICOS E EMPREENDIMENTOS LTDA, com cede RUA MAJOR DELFINO CALVO, Nº 70, SALA 01, CENTRO na Cidade de SÃO DOMINGOS DO MARANHÃO – MA, CEP: 65790-000, cujo ato constitutivo se encontra registrado na Junta Comercial do Estado do Maranhão sob o NIRE **21201143221** em data **02/07/2021**, devidamente inscrita no CNPJ 37.113.308/0001-53. resolvem de comum acordo, alterar e consolidar o seu contrato social, mediante as cláusulas e condições seguintes:

Cláusula primeira - Retira-se da sociedade nesta data, por cessão e transferência de quotas o sócio, **WANDERSON DA COSTA SILVA** que na condição, cede e transfere 200.000 (duzentos mil) quotas, no valor nominal de R$ 200.000,00 (duzentos mil reais) para o sócio **FERNANDO VALERIO DA SILVA** o sócio cedente declara junto ao cessionário, plena, rasa e irrevogável quitação por essas quotas, direitos e haveres perante a sociedade, nada mais tendo a reclamar seja a que título for em juízo ou fora dele.

Cláusula Segunda – A empresa que gira sob o nome de W. C. SERVICOS E EMPREENDIMENTOS LTDA, girará a partir da data do arquivamento sob o nome empresarial de RENOVE SERVIÇOS E EMPREENDIMENTOS LTDA e usará a expressão RENOVE SERVIÇOS E EMPREENDIMENTOS como nome fantasia

Cláusula Terçeira - O capital social de R$ 400.000,00 (quatrocentos mil reais), já totalmente integralizado é aumentado para R$ 500.000,00 (Quinhentos mil reais) divididos em 500000 quotas, no valor nominal de R$ 1,00 (um real) cada uma, formado por R$ 500.000,00 (Quinhentos mil reais) cujo aumento é integralizado, neste ato, em moeda corrente do País

Parágrafo único. Após a alteração o capital social encontra-se subscrito e integralizado pelo sócio da seguinteforma:

Nome do Sócio	Qtd Quotas	Valor Em R$	%
FERNANDO VALERIO DA SILVA	500000	500.000,00	100,00
TOTAL	500000	500.000,00	100,00

Cláusula Quarta - DO OBJETO SOCIAL

A sociedade passará a ter por objeto o exercício das seguintes atividades econômicas: 4120-4/00 - Construção de edifícios; 4213-8/00 - Obras de urbanização - ruas, praças e calçadas; 3701-1/00 - Gestão de redes de esgoto; 3702-9/00 - Atividades relacionadas a esgoto, exceto a gestão de redes;

3811-4/00 - Coleta de resíduos não-perigosos; 4211-1/01 - Construção de rodovias e ferrovias; 4211-1/02 - Pintura para sinalização em pistas rodoviárias e aeroportos; 4212-0/00 - Construção de obras-de-arte especiais; 4221-9/03 - Manutenção de redes de distribuição de energia elétrica; 4222-7/01 - Construção de redes de abastecimento de água, coleta de esgoto e construções correlatas, exceto obras de irrigação; 4299-5/01 - Construção de instalações esportivas e recreativas; 4299-5/99 - Outras obras de engenharia civil não especificadas anteriormente; 4311-8/01 - Demolição de edifícios e outras estruturas; 4313-4/00 - Obras de terraplenagem; 4319-3/00 - Serviços de preparação do terreno não especificados anteriormente; 4321-5/00 - Instalação e manutenção elétrica; 4322-3/02 - Instalação e manutenção de sistemas centrais de ar condicionado, de ventilação e refrigeração; 4322-3/03 - Instalações de sistema de prevenção contra incêndio; 4329-1/04 - Montagem e instalação de sistemas e equipamentos de iluminação e sinalização em vias públicas, portos e aeroportos; 4330-4/02 - Instalação de portas, janelas, tetos, divisórias e armários embutidos de qualquer material; 4330-4/04 - Serviços de pintura de edifícios em geral; 4330-4/05 - Aplicação de revestimentos e de resinas em interiores e exteriores; 4391-6/00 - Obras de fundações; 4399-1/03 - Obras de alvenaria; 4399-1/05 - Perfuração e construção de poços de água; 4399-1/99 - Serviços especializados para construção não especificados anteriormente; 4520-0/01 - Serviços de manutenção e reparação mecânica de veículos automotores; 4520-0/05 - Serviços de lavagem, lubrificação e polimento de veículos automotores; 4923-0/02 - Serviço de transporte de passageiros - locação de automóveis com motorista; 4924-8/00 - Transporte escolar; 4930-2/03 - Transporte rodoviário de produtos perigosos; 7111-1/00 - Serviços de arquitetura; 7112-0/00 - Serviços de engenharia; 7711-0/00 - Locação de automóveis sem condutor; 7732-2/01 - Aluguel de máquinas e equipamentos para construção sem operador, exceto andaimes.

Em consequência da alteração e acima e respeitadas as cláusulas não modificadas,consolida-se o contrato da seguinte forma:

1ª ALTERAÇÃO E CONSOLIDAÇÃO DO CONTRATO SOCIAL
RENOVE SERVIÇOS E EMPREENDIMENTOS LTDA
CNPJ: 37.113.308/0001-53

FERNANDO VALERIO DA SILVA, BRASILEIRO, SOLTEIRO, EMPRESARIO, natural da cidade de Colinas – MA, data de nascimento 08/05/1984, portador da Carteira Nacional de Habilitação (CNH): nº 03489082207 expedida pelo DETRAN – MA em 09/05/2019 e CPF: nº 008.583.533-18, residente e domiciliado na cidade de Colinas – MA, na AVENIDA CENTRAL, nº 53, CENTRO, CEP: 65690-000.
Resolve, constituir uma sociedade limitada, mediante as condições e cláusulasseguintes:

DO NOME EMPRESARIAL (ART. 997, II, DO CC)

Cláusula Primeira - A sociedade adotará o seguinte nome empresaria: **RENOVE SERVIÇOS E EMPREENDIMENTOS LTDA** e usará a expressão **RENOVE SERVIÇOS E EMPREENDIMENTOS** como nome fantasia

DA SEDE (ART. 997, II, DO CC)

Cláusula Segunda - A sociedade terá sua sede no seguinte endereço: RUA MAJOR DELFINO CALVO, Nº 70, SALA 01, CENTRO na Cidade de SÃO DOMINGOS DO MARANHÃO – MA, CEP: 65790-000.

DO OBJETO SOCIAL (ART. 997, II, DO CC)

Cláusula Terceira - A sociedade terá por objeto o exercício das seguintes atividades econômicas:

4120-4/00 - Construção de edifícios; 4213-8/00 - Obras de urbanização - ruas, praças e calçadas; 3701-1/00 - Gestão de redes de esgoto; 3702-9/00 - Atividades relacionadas a esgoto, exceto a gestão de redes; 3811-4/00 - Coleta de resíduos não-perigosos; 4211-1/01 - Construção de rodovias e ferrovias; 4211-1/02 - Pintura para sinalização em pistas rodoviárias e aeroportos; 4212-0/00 - Construção de obras-de-arte especiais; 4221-9/03 - Manutenção de redes de distribuição de energia elétrica; 4222-7/01 - Construção de redes de abastecimento de água, coleta de esgoto e construções correlatas, exceto obras de irrigação; 4299-5/01 - Construção de instalações esportivas e recreativas; 4299-5/99 - Outras obras de engenharia civil não especificadas anteriormente; 4311-8/01 - Demolição de edifícios e outras estruturas; 4313-4/00 - Obras de terraplenagem; 4319-3/00 - Serviços de preparação do terreno não especificados anteriormente; 4321-5/00 - Instalação e manutenção elétrica; 4322-3/02 - Instalação e manutenção de sistemas centrais de ar condicionado, de ventilação e refrigeração; 4322-3/03 - Instalações de sistema de prevenção contra incêndio; 4329-1/04 - Montagem e instalação de sistemas e equipamentos de iluminação e sinalização em vias públicas, portos e aeroportos; 4330-4/02 - Instalação de portas, janelas, tetos, divisórias e armários embutidos de qualquer material; 4330-4/04 - Serviços de pintura de edifícios em geral; 4330-4/05 - Aplicação de revestimentos e de resinas em interiores e exteriores; 4391-6/00 - Obras de fundações; 4399-1/03 - Obras de alvenaria; 4399-1/05 - Perfuração e construção de poços de água; 4399-1/99 - Serviços especializados para construção não especificados anteriormente; 4520-0/01 - Serviços de manutenção e reparação mecânica de veículos automotores; 4520-0/05 - Serviços de lavagem, lubrificação e polimento de veículos automotores; 4923-0/02 - Serviço de transporte de passageiros - locação de automóveis com motorista; 4924-8/00 - Transporte escolar; 4930-2/03 - Transporte rodoviário de produtos perigosos; 7111-1/00 - Serviços de arquitetura; 7112-0/00 - Serviços de engenharia; 7711-0/00 - Locação de automóveis sem condutor; 7732-2/01 - Aluguel de máquinas e equipamentos para construção sem operador, exceto andaimes..

DO INÍCIO DAS ATIVIDADES E DO PRAZO (ART. 53, III, F, DO DECRETO Nº 1.800, DE 1996)

Cláusula Quarta - A sociedade iniciou suas atividades a partir de 05/05/2020 e seu prazo de duração indeterminado.

DO CAPITAL SOCIAL (ART. 997, III E IV E ARTS. 1.052 E 1.055 DO CC)

Cláusula Quinta - O capital é de RS 500.000,00 (Quinhentos mil reais), divididos em 500000 quotas, no valor nominal de R$ 1,00 (um real) cada uma, formado por RS 500.000,00 (Quinhentos mil reais) em moeda corrente do País

Parágrafo único. O capital encontra-se subscrito e integralizado pelo sócio da seguinte forma:

Nome dos Sócio	Qtd Quotas	Valor Em RS	%
FERNANDO VALERIO DA SILVA	500000	500.000,00	100,00
TOTAL	500000	500.000,00	100,00

DA ADMINISTRAÇÃO (ARTS. 997, VI; 1.013; 1.015; 1.064 DO CC)

Cláusula Sexta - A administração da sociedade será exercida pelo sócio **FERNANDO VALERIO DA SILVA**,que representará legalmente a sociedade e poderá praticar todo e qualquer ato de gestão pertinente ao objetosocial.

Parágrafo único. Não constituindo o objeto social, a alienação ou a oneração de bens imóveis depende de autorização da maioria.

BURITICUPU-MA
Proc. 0312001 2023
Fls. 509
Rub.

DO BALANÇO PATRIMONIAL (ART. 1.065 DO CC)

Cláusula Sétima - Ao término de cada exercício, em 31 de Dezembro, o administrador prestará contas justificadas de sua administração, procedendo à elaboração do inventário, do balanço patrimonial e do balanço de resultado econômico, cabendo ao sócio, os lucros ou perdas apuradas.

DA DECLARAÇÃO DE DESIMPEDIMENTO DE ADMINISTRADOR (ART. 1.011, § 1°, DO CC E ART. 37, II,DA LEI N° 8.934, DE 1994)

Cláusula Oitava - O administrador da empresa declara, sob as penas da lei, que não está impedido de exercer a administração da empresa, por lei especial, ou em virtude de condenação criminal, ou por se encontrar sob os efeitos dela, a pena que vede, ainda que temporariamente, o acesso a cargos públicos; ou por crime falimentar, de prevaricação, peita ou suborno, concussão, peculato, ou contra a economia popular,contra o sistema financeiro nacional, contra normas de defesa da concorrência, contra as relações de consumo, fé pública, ou a propriedade.

DA RETIRADA OU FALECIMENTO DE SÓCIO

Cláusula Nona - Retirando-se, falecendo ou interditado qualquer sócio, a sociedade continuará suas atividades com os herdeiros, sucessores e o incapaz, desde que autorizado legalmente. Não sendo possívelou inexistindo interesse destes ou do sócio remanescentes na continuidade da sociedade, esta será liquidada após a apuração do Balanço Patrimonial na data do evento. O resultado positivo ou negativo será distribuído ou suportado pelo sócio na proporção de suas quotas.

Parágrafo único - O mesmo procedimento será adotado em outros casos em que a sociedade se resolvaem relação a seu sócio.

DA CESSÃO DE QUOTAS

Cláusula Décima - as quotas são indivisíveis e não poderão ser cedidas ou transferidas a terceiros sem o consentimento do outro sócio, a quem fica assegurado, em igualdade de condições e preço direito de preferência para a sua aquisição se postas à venda, formalizando, se realizada a cessão delas, a alteraçãocontratual pertinente.

DA RESPONSABILIDADE

Cláusula Décima Primeira - A responsabilidade de cada sócio é restrita ao valor das suas quotas, mas todos respondem solidariamente pela integralização do capital social.

DO FORO

Cláusula Décima Segunda - As partes elegem o foro da sede para dirimir quaisquer dúvidas decorrentes dopresente instrumento contratual, bem como para o exercício e cumprimento dos direitos e obrigações resultantes deste contrato, renunciando a qualquer outro, por mais privilegiado que possa ser.

E por estarem em perfeito acordo, em tudo que neste instrumento particular foi lavrado, obrigam-se a cumpriro presente ato constitutivo, e assinam o presente instrumento em uma única via que será destinada ao registro e arquivamento na Junta Comercial do Estado do Maranhão.

BURITICUPU-MA
Proc. 0318001 2023
Fls. 508
Rub.

São Domingos do Maranhão – MA, 22 de Setembro de 2023

Sócio Retirante	**Sócio – Administrador**
WANDERSON DA COSTA SILVA	**FERNANDO VALERIO DA SILVA**

BURITICUPU-MA
Proc. 041200 / 2023
Fls. 577
Rub.

ASSINATURA ELETRÔNICA

Certificamos que o ato da empresa RENOVE SERVIÇOS E EMPREENDIMENTOS LTDA consta assinado digitalmente por:

IDENTIFICAÇÃO DO(S) ASSINANTE(S)	
CPF/CNPJ	Nome
00858353318	FERNANDO VALERIO DA SILVA
60874774381	WANDERSON DA COSTA SILVA

CERTIFICO O REGISTRO EM 28/09/2023 12:02 SOB Nº 20231218745.
PROTOCOLO: 231218745 DE 27/09/2023.
CÓDIGO DE VERIFICAÇÃO: 12314243407. CNPJ DA SEDE: 37113308000153.
NIRE: 21201143221. COM EFEITOS DO REGISTRO EM: 22/09/2023.
RENOVE SERVIÇOS E EMPREENDIMENTOS LTDA

JUCEMA

CARLOS ANDRÉ DE MORAES PEREIRA
SECRETÁRIO-GERAL
www.empresafacil.ma.gov.br

A validade deste documento, se impresso, fica sujeito à comprovação de sua autenticidade nos respectivos portais, informando seus respectivos códigos de verificação.

REPÚBLICA FEDERATIVA DO BRASIL

CADASTRO NACIONAL DA PESSOA JURÍDICA

BURITICUPU-MA
Proc. 021700) 2023
Fls. 550
Rub.

NÚMERO DE INSCRIÇÃO	COMPROVANTE DE INSCRIÇÃO E DE SITUAÇÃO CADASTRAL	DATA DE ABERTURA
37.113.308/0001-53 MATRIZ		11/05/2020

NOME EMPRESARIAL
RENOVE SERVICOS E EMPREENDIMENTOS LTDA

TÍTULO DO ESTABELECIMENTO (NOME DE FANTASIA)	PORTE
RENOVE SERVICOS E EMPREENDIMENTOS	ME

CÓDIGO E DESCRIÇÃO DA ATIVIDADE ECONÔMICA PRINCIPAL
41.20-4-00 - Construção de edifícios

CÓDIGO E DESCRIÇÃO DAS ATIVIDADES ECONÔMICAS SECUNDÁRIAS
37.01-1-00 - Gestão de redes de esgoto
37.02-9-00 - Atividades relacionadas a esgoto, exceto a gestão de redes
38.11-4-00 - Coleta de resíduos não-perigosos
42.11-1-01 - Construção de rodovias e ferrovias
42.11-1-02 - Pintura para sinalização em pistas rodoviárias e aeroportos
42.12-0-00 - Construção de obras de arte especiais
42.13-8-00 - Obras de urbanização - ruas, praças e calçadas
42.21-9-03 - Manutenção de redes de distribuição de energia elétrica
42.[illegible]7-01 - Construção de redes de abastecimento de água, coleta de esgoto e construções correlatas, exceto obras de irr[illegible]ação
42.99-5-01 - Construção de instalações esportivas e recreativas
42.99-5-99 - Outras obras de engenharia civil não especificadas anteriormente
43.11-8-01 - Demolição de edifícios e outras estruturas
43.13-4-00 - Obras de terraplenagem
43.19-3-00 - Serviços de preparação do terreno não especificados anteriormente
43.21-5-00 - Instalação e manutenção elétrica
43.22-3-02 - Instalação e manutenção de sistemas centrais de ar condicionado, de ventilação e refrigeração
43.22-3-03 - Instalações de sistema de prevenção contra incêndio
43.29-1-04 - Montagem e instalação de sistemas e equipamentos de iluminação e sinalização em vias públicas, portos e aeroportos
43.30-4-02 - Instalação de portas, janelas, tetos, divisórias e armários embutidos de qualquer material
43.30-4-04 - Serviços de pintura de edifícios em geral

CÓDIGO E DESCRIÇÃO DA NATUREZA JURÍDICA
206-2 - Sociedade Empresária Limitada

LOGRADOURO	NÚMERO	COMPLEMENTO
R MAJOR DELFINO CALVO	70	SALA 01

CEP	BAIRRO/DISTRITO	MUNICÍPIO	UF
65.790-000	CENTRO	SAO DOMINGOS DO MARANHAO	MA

ENDEREÇO ELETRÔNICO	TELEFONE
RENOVESERVICOSEEMPREENDIMENTOS@GMAIL.COM	(99) 9161-9859

ENTE FEDERATIVO RESPONSÁVEL (EFR)
*****

SITUAÇÃO CADASTRAL	DATA DA SITUAÇÃO CADASTRAL
ATIVA	11/05/2020

MOTIVO DE SITUAÇÃO CADASTRAL

SITUAÇÃO ESPECIAL	DATA DA SITUAÇÃO ESPECIAL
********	********

Aprovado pela Instrução Normativa RFB nº 2.119, de 06 de dezembro de 2022.

Emitido no dia **08/01/2024** às **22:36:21** (data e hora de Brasília).

REPÚBLICA FEDERATIVA DO BRASIL

CADASTRO NACIONAL DA PESSOA JURÍDICA

BURITICUPU-MA
Proc. 02/2023
Fls 511
Rub.

NÚMERO DE INSCRIÇÃO	COMPROVANTE DE INSCRIÇÃO E DE SITUAÇÃO CADASTRAL	DATA DE ABERTURA
37.113.308/0001-53 MATRIZ		11/05/2020

NOME EMPRESARIAL
RENOVE SERVICOS E EMPREENDIMENTOS LTDA

CÓDIGO E DESCRIÇÃO DAS ATIVIDADES ECONÔMICAS SECUNDÁRIAS
43.30-4-05 - Aplicação de revestimentos e de resinas em interiores e exteriores
43.91-6-00 - Obras de fundações
43.99-1-03 - Obras de alvenaria
43.99-1-05 - Perfuração e construção de poços de água
43.99-1-99 - Serviços especializados para construção não especificados anteriormente
45.20-0-01 - Serviços de manutenção e reparação mecânica de veículos automotores
45.20-0-05 - Serviços de lavagem, lubrificação e polimento de veículos automotores
49.23-0-02 - Serviço de transporte de passageiros - locação de automóveis com motorista
49.24-8-00 - Transporte escolar
49.30-2-03 - Transporte rodoviário de produtos perigosos
71.11-1-00 - Serviços de arquitetura
71.12-0-00 - Serviços de engenharia
77.11-0-00 - Locação de automóveis sem condutor
77.32-2-01 - Aluguel de máquinas e equipamentos para construção sem operador, exceto andaimes

CÓDIGO E DESCRIÇÃO DA NATUREZA JURÍDICA
2062 - Sociedade Empresária Limitada

LOGRADOURO	NÚMERO	COMPLEMENTO
R MAJOR DELFINO CALVO	70	SALA 01

CEP	BAIRRO/DISTRITO	MUNICÍPIO	UF
65.790-000	CENTRO	SAO DOMINGOS DO MARANHAO	MA

ENDEREÇO ELETRÔNICO	TELEFONE
RENOVESERVICOSEEMPREENDIMENTOS@GMAIL.COM	(99) 9161-9859

ENTE FEDERATIVO RESPONSÁVEL (EFR)
*****

SITUAÇÃO CADASTRAL	DATA DA SITUAÇÃO CADASTRAL
ATIVA	11/05/2020

MOTIVO DE SITUAÇÃO CADASTRAL

SITUAÇÃO ESPECIAL	DATA DA SITUAÇÃO ESPECIAL
**********	********

Aprovado pela Instrução Normativa RFB nº 2.119, de 06 de dezembro de 2022.

Emitido no dia **08/01/2024** às **22:36:21** (data e hora de Brasília). Página: **2/2**

BURITICUPU-MA
Proc. 041/2023
Fls. 513
Rub.

Consulta Quadro de Sócios e Administradores - QSA

CNPJ:	37.113.308/0001-53
NOME EMPRESARIAL:	RENOVE SERVICOS E EMPREENDIMENTOS LTDA
CAPITAL SOCIAL:	R$500.000,00 (Quinhentos mil reais)

O Quadro de Sócios e Administradores(QSA) constante da base de dados do Cadastro Nacional da Pessoa Jurídica (CNPJ) é o seguinte:

Nome/Nome Empresarial:	FERNANDO VALERIO DA SILVA
Qualificação:	49-Sócio-Administrador


Para informações relativas à participação no QSA, acessar o e-CAC com certificado digital ou comparecer a uma unidade da RFB.

Emitido no dia **08/01/2024** às **22:36** (data e hora de Brasília).

CNH Digital

Departamento Nacional de Trânsito

BURITICUPU-MA
Proc. 01300 2023
Fls. 513
Rub.

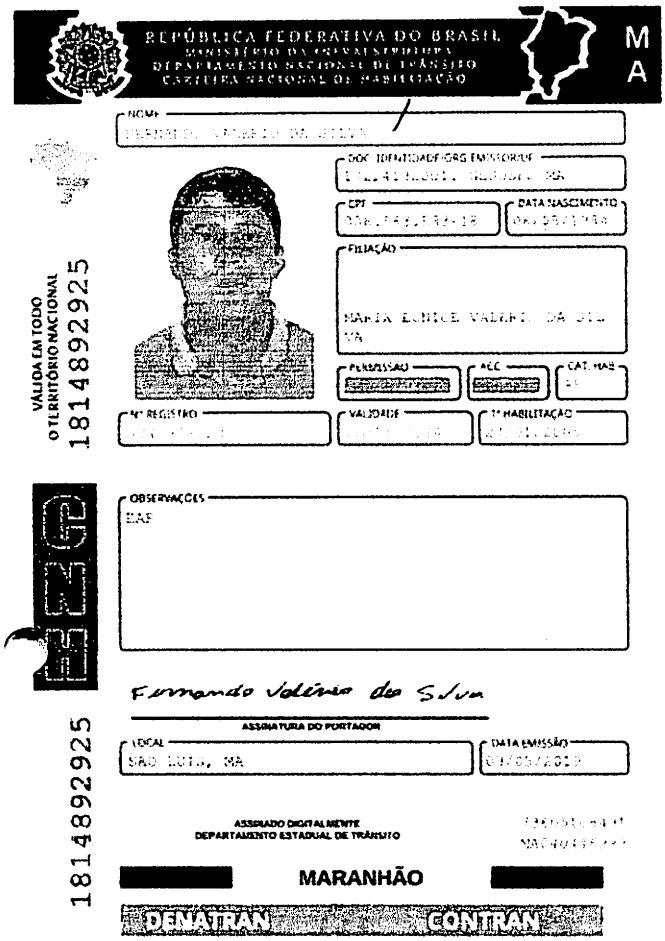

QR-CODE

Documento assinado com certificado digital em conformidade com a Medida Provisória nº 2200-2/2001. Sua validade poderá ser confirmada por meio da comparação deste arquivo digital com o arquivo de assinatura (.p7s) no endereço: < http://www.serpro.gov.br/assinador-digital >.

SERPRO / DENATRAN

BURITICUPU-MA
Proc. 071/2001 2023
Fls. 514
Rub.

Ministério da Fazenda
Secretaria da Receita Federal do Brasil

Comprovante de Situação Cadastral no CPF

Nº do CPF: **008.583.533-18**

Nome: **FERNANDO VALERIO DA SILVA**

Data de Nascimento: **08/05/1984**

Situação Cadastral: **REGULAR**

Data da Inscrição: **16/10/2002**

Digito Verificador: **00**

Comprovante emitido às: **13:55:00** do dia **17/03/2023** (hora e data de Brasília).
Código de controle do comprovante: **4C84.F946.2D86.000C**

Este documento não substitui o "Comprovante de Inscrição no CPF".

(Modelo aprovado pela IN/RFB nº 1.548, de 13/02/2015.)

Data da consulta: 30/09/2023 09:48:47

Identificação do Contribuinte - CNPJ Matriz

BURITICUPU-MA
Proc. 12/8001 2023
Fls. 519
Rub.

CNPJ: **37.113.308/0001-53**

A opção pelo Simples Nacional e/ou SIMEI abrange todos os estabelecimentos da empresa

Nome Empresarial: **RENOVE SERVICOS E EMPREENDIMENTOS LTDA**

Situação Atual

Situação no Simples Nacional: **Optante pelo Simples Nacional desde 01/01/2021**
Situação no SIMEI: **NÃO enquadrado no SIMEI**

+ Mais informações

Voltar Gerar PDF

BURITICUPU-MA
Proc. 01/2021 2023
Fls. 916
Rub.

FÁCIL GOVERNO DO MARANHÃO

Governo do Estado do Maranhão
Secretaria de Estado de Indústria e comércio - SEINC
Junta Comercial do Estado do Maranhão

FÁCIL GOVERNO DO MARANHÃO

CERTIDÃO ESPECÍFICA

Sistema Nacional de Registro de Empresas Mercantis - SINREM

Certificamos que as informações abaixo constam dos documentos arquivados nesta Junta Comercial e são vigentes na data da sua expedição.

Certificamos que RENOVE SERVIÇOS E EMPREENDIMENTOS LTDA **encontra-se registrada nesta Junta Comercial, como segue:**	**Protocolo:** MAC2403150360
NIRE 21201143221 **CNPJ 37.113.308/0001-53**	**Situação** ATIVA **Status** SEM STATUS

Endereço Completo Rua MAJOR DELFINO CALVO, Nº 70, SALA 01, CENTRO - São Domingos do Maranhão/MA - CEP 65790-000

Arquivamentos Posteriores

Ato	Número	Data	Descrição
002	20231218745	28/09/2023	ALTERACAO DE DADOS E DE NOME EMPRESARIAL
002	20231218745	28/09/2023	CESSÃO DE QUOTAS
223	20230595294	05/05/2023	BALANCO
223	20220579067	10/05/2022	BALANCO
310	20211239658	01/10/2021	OUTROS DOCUMENTOS DE INTERESSE DA EMPRESA / EMPRESARIO
223	20210984694	27/07/2021	BALANCO
002	21201143221	02/07/2021	TRANSFORMACAO
002	21201143221	02/07/2021	ALTERACAO DE DADOS E DE NOME EMPRESARIAL
310	20201190834	24/12/2020	OUTROS DOCUMENTOS DE INTERESSE DA EMPRESA / EMPRESARIO
002	20201113767	03/12/2020	ALTERACAO DE DADOS (EXCETO NOME EMPRESARIAL)
080	20200324535	11/05/2020	ENQUADRAMENTO DE MICROEMPRESA
080	21102317400	11/05/2020	INSCRIÇÃO

Esta certidão foi emitida automaticamente em 06/01/2024, às 09:31:54 (horário de Brasília).
Se impressa, verificar sua autenticidade no **https://www.empresafacil.ma.gov.br**, com o código **QJCMOFCB.**

MAC2403150360

CARLOS ANDRÉ DE MORAES PEREIRA
Secretário(a) Geral

BURITICUPU-MA
Proc. 0112001 2023
Fls. 517
Rub.

CERTIDÃO SIMPLIFICADA

Sistema Nacional de Registro de Empresas Mercantis - SINREM

Certificamos que as informações abaixo constam dos documentos arquivados nesta Junta Comercial e são vigentes na data da sua expedição.

Nome Empresarial: RENOVE SERVIÇOS E EMPREENDIMENTOS LTDA **NIRE :** 21201143221 **Natureza Jurídica:** Sociedade Empresária Limitada	**Protocolo:** MAC2403150330

NIRE (Sede)	CNPJ	Data de Ato Constitutivo	Início de Atividade
21201143221	37.113.308/0001-53	11/05/2020	05/05/2020

Endereço Completo
Rua MAJOR DELFINO CALVO, Nº 70, SALA 01, CENTRO - São Domingos do Maranhão/MA - CEP 65790-000

Objeto Social
4120-4/00 - CONSTRUCAO DE EDIFICIOS. 4213-8/00 - OBRAS DE URBANIZACAO - RUAS, PRACAS E CALCADAS. 3811-4/00 - COLETA DE RESIDUOS NAO-PERIGOSOS. 4211-1/01 - CONSTRUCAO DE RODOVIAS E FERROVIAS. 4313-4/00 - OBRAS DE TERRAPLENAGEM. 4923-0/02 - SERVICO DE TRANSPORTE DE PASSAGEIROS - LOCACAO DE AUTOMOVEIS COM MOTORISTA. 4924-8/00 - TRANSPORTE ESCOLAR. 7711-0/00 - LOCACAO DE AUTOMOVEIS SEM CONDUTOR. 7732-2/01 - ALUGUEL DE MAQUINAS E EQUIPAMENTOS PARA CONSTRUCAO SEM OPERADOR, EXCETO ANDAIMES. 3701-1/00 - GESTAO DE REDES DE ESGOTO. 3702-9/00 - ATIVIDADES RELACIONADAS A ESGOTO, EXCETO A GESTAO DE REDES. 4211-1/02 - PINTURA PARA SINALIZACAO EM PISTAS RODOVIARIAS E AEROPORTOS. 4212-0/00 - CONSTRUCAO DE OBRAS-DE-ARTE ESPECIAIS. 4221-9/03 - MANUTENCAO DE REDES DE DISTRIBUICAO DE ENERGIA ELETRICA. 4222-7/01 - CONSTRUCAO DE REDES DE ABASTECIMENTO DE AGUA, COLETA DE ESGOTO E CONSTRUCOES CORRELATAS, EXCETO OBRAS DE IRRIGACAO. 4299-5/01 - CONSTRUCAO DE INSTALACOES ESPORTIVAS E RECREATIVAS. 4299-5/99 OUTRAS OBRAS DE ENGENHARIA CIVIL NAO ESPECIFICADAS ANTERIORMENTE (A CONSTRUCAO DE ESTRUTURAS COM TIRANTES,AS OBRAS DE CONTENCAO, A CONSTRUCAO DE CORTINAS DE PROTECAO DE ENCOSTAS E MUROS DE ARRIMO,A SUBDIVISAO DE TERRAS COM BENFEITORIAS (P. EX., CONSTRUCAO DE VIAS, SERVICOS DE INFRA-ESTRUTURA, ETC.)). 4311-8/01 - DEMOLICAO DE EDIFICIOS E OUTRAS ESTRUTURAS. 4319-3/00 SERVICOS DE PREPARACAO DO TERRENO NAO ESPECIFICADOS ANTERIORMENTE.(- A DRENAGEM DO SOLO DESTINADO A CONSTRUCAO, A DEMARCACAO DOS LOCAIS PARA CONSTRUCAO, O REBAIXAMENTO DE LENCOIS FREATICOS, A PREPARACAO DE LOCAIS PARA MINERACAO, A REMOCAO DE MATERIAL INERTE E OUTROS TIPOS DE REFUGO DE LOCAIS DE MINERACAO, EXCETO OS LOCAIS DE EXTRACAO DE PETROLEO E GAS NATURAL, A DRENAGEM DE TERRENOS AGRICOLAS OU FLORESTAIS. 4321-5/00 - INSTALACAO E MANUTENCAO ELETRICA. 4322-3/02 - INSTALACAO E MANUTENCAO DE SISTEMAS CENTRAIS DE AR CONDICIONADO, DE VENTILACAO E REFRIGERACAO. 4322-3/03 - INSTALACOES DE SISTEMA DE PREVENCAO CONTRA INCENDIO. 4329-1/04 - MONTAGEM E INSTALACAO DE SISTEMAS E EQUIPAMENTOS DE ILUMINACAO E SINALIZACAO EM VIAS PUBLICAS, PORTOS E AEROPORTOS. 4330-4/02 - INSTALACAO DE PORTAS, JANELAS, TETOS, DIVISORIAS E ARMARIOS EMBUTIDOS DE QUALQUER MATERIAL. 4330-4/04 - SERVICOS DE PINTURA DE EDIFICIOS EM GERAL. 4330-4/05 - APLICACAO DE REVESTIMENTOS E DE RESINAS EM INTERIORES E EXTERIORES. 4391-6/00 - OBRAS DE FUNDACOES. 4399-1/03 - OBRAS DE ALVENARIA. 4399-1/05 - PERFURACAO E CONSTRUCAO DE POCOS DE AGUA. . 4399-1/99 SERVICOS ESPECIALIZADOS PARA CONSTRUCAO NAO ESPECIFICADOS ANTERIORMENTE (A CONSTRUCAO DE FORNOS INDUSTRIAIS, A CONSTRUCAO DE PARTES DE EDIFICIOS, TAIS TELHADOS, COBERTURAS, CHAMINES, LAREIRAS, CHURRASQUEIRAS, ETC., OS SERVICOS DE LIMPEZA DE FACHADAS, COM JATEAMENTO DE AREIA, VAPOR E SEMELHANTES). 4520-0/01 - SERVICOS DE MANUTENCAO E REPARACAO MECANICA DE VEICULOS AUTOMOTORES. 4520-0/05 - SERVICOS DE LAVAGEM, LUBRIFICACAO E POLIMENTO DE VEICULOS AUTOMOTORES. 4930-2/03 - TRANSPORTE RODOVIARIO DE PRODUTOS PERIGOSOS. 7111-1/00 - SERVICOS DE ARQUITETURA. 7112-0/00 - SERVICOS DE ENGENHARIA.

Capital Social	Porte	Prazo de Duração
R$ 500.000,00 (quinhentos mil reais) **Capital Integralizado** R$ 500.000,00 (quinhentos mil reais)	ME (Microempresa)	Indeterminado

Dados do Sócio

Nome	CPF/CNPJ	Participação no capital	Espécie de sócio	Administrador	Término do mandato
FERNANDO VALERIO DA SILVA	008.583.533-18	R$ 500.000,00	Sócio	S	Indeterminado

Dados do Administrador

Nome	CPF	Término do mandato
FERNANDO VALERIO DA SILVA	008.583.533-18	Indeterminado

Último Arquivamento			
Data	**Número**	**Ato/eventos**	**Situação**
28/09/2023	20231218745	002 / 022 - ALTERACAO DE DADOS E DE NOME EMPRESARIAL	ATIVA **Status** SEM STATUS

BURITICUPU-MA
Proc. 021/2023
Fls. 578
Rub.

FÁCIL GOVERNO DO MARANHÃO

Governo do Estado do Maranhão
Secretaria de Estado de Indústria e comércio - SEINC
Junta Comercial do Estado do Maranhão

FÁCIL GOVERNO DO MARANHÃO

CERTIDÃO SIMPLIFICADA

Continuação

Sistema Nacional de Registro de Empresas Mercantis - SINREM

Certificamos que as informações abaixo constam dos documentos arquivados nesta Junta Comercial e são vigentes na data da sua expedição.

Nome Empresarial: RENOVE SERVIÇOS E EMPREENDIMENTOS LTDA **NIRE :** 21201143221 **Natureza Jurídica:** Sociedade Empresária Limitada	**Protocolo:** MAC2403150330

Esta certidão foi emitida automaticamente em 06/01/2024, às 09:31:33 (horário de Brasília).
Se impressa, verificar sua autenticidade no **https://www.empresafacil.ma.gov.br**, com o código **JBUKGPL5.**

MAC2403150330

CARLOS ANDRÉ DE MORAES PEREIRA
Secretário(a) Geral

BURITICUPU-MA
Proc. 03/2001 2023
Fls. 319
Rub.

Número 174

Sessões: 22 e 23 de outubro de 2013

Este Informativo, elaborado a partir das deliberações tomadas pelo Tribunal nas sessões de julgamento das Câmaras e do Plenário, contém resumos de algumas decisões proferidas nas datas acima indicadas, relativas a licitações e contratos, e tem por finalidade facilitar o acompanhamento, pelo leitor, dos aspectos relevantes que envolvem o tema. A seleção das decisões que constam do Informativo é feita pela Secretaria das Sessões, levando em consideração ao menos um dos seguintes fatores: ineditismo da deliberação, discussão no colegiado ou reiteração de entendimento importante. Os resumos apresentados no Informativo não são repositórios oficiais de jurisprudência. Para aprofundamento, o leitor pode acessar o inteiro teor da deliberação, bastando clicar no número do Acórdão (ou pressione a tecla CTRL e, simultaneamente, clique no número do Acórdão).

SUMÁRIO

Plenário

1. É ilegal a exigência, como documento de habilitação, de certificado de registro cadastral (CRC). A faculdade legal de apresentação do CRC não pode se converter em obrigação, de forma a restringir a competitividade dos certames ao conjunto de empresas cadastradas.

2. Nas licitações para contratação sob regime de empreitada por preço global, não se exclui a necessidade de limitação dos preços unitários, uma vez que, mesmo nesses ajustes, os valores pactuados para cada item, em princípio, servirão de base para eventuais acréscimos contratuais, sob pena de uma proposta aparentemente vantajosa vir a se tornar desfavorável à Administração.

3. A prestação de declaração falsa para usufruto indevido do tratamento diferenciado estabelecido pela Lei Complementar 123/06 caracteriza fraude à licitação e burla ao princípio constitucional da isonomia e à finalidade pública almejada pela lei e pela Constituição (fomento ao desenvolvimento econômico das micro e pequenas empresas).

4. Os contratos de prestação de serviços celebrados com empresas beneficiadas pela Lei 12.546/11 devem considerar, em seus orçamentos, a desoneração da folha de pagamento decorrente da mudança da base de cálculo para a contribuição previdenciária instituída pela lei, sendo passível de ressarcimento a fixação de preços que a desconsidere.

Inovação Legislativa

Lei 12.873, de 24.10.2013.

PLENÁRIO

1. É ilegal a exigência, como documento de habilitação, de certificado de registro cadastral (CRC). A faculdade legal de apresentação do CRC não pode se converter em obrigação, de forma a restringir a competitividade dos certames ao conjunto de empresas cadastradas.

Pedidos de Reexame interpostos por gestores da Secretaria dos Recursos Hídricos e Meio Ambiente do Estado do Tocantins (SRHMA/TO) requereram a reforma de acórdão por meio do qual o Tribunal aplicara multa aos recorrentes por irregularidades identificadas em contratos envolvendo recursos federais para execução das obras de construção da Barragem do Rio Arraias, em Tocantins. Entre os ilícitos constatados, destaca-se a exigência de apresentação de certificado de registro cadastral (CRC) como documentação de habilitação das licitantes. O relator observou que "*os registros cadastrais destinam-se a racionalizar o processo licitatório para órgãos públicos que realizam certames com frequência, dispensando as empresas que detenham o CRC, nos termos do art. 32, § 2o, da Lei 8.666/1993, de apresentarem parte dos documentos de habilitação listados nos artigos 28 a 31 da Lei de Licitações*". Acrescentou ainda que "*a faculdade legal de se apresentar o CRC... não pode se converter em obrigação, de forma a restringir a competitividade dos certames ao universo de empresas cadastradas pelo órgão estadual*". Por fim, considerando que, no caso concreto, apenas uma

empresa, além da vencedora, participou do certame, propôs a rejeição do recurso sobre a questão, mantendo-se inalterado o acórdão recorrido. O Tribunal endossou a proposta do relator. ***Acórdão 2857/2013-Plenário, TC 028.552/2009-1, relator Ministro Benjamin Zymler, 23.10.2013.***

2. Nas licitações para contratação sob regime de empreitada por preço global, não se exclui a necessidade de limitação dos preços unitários, uma vez que, mesmo nesses ajustes, os valores pactuados para cada item, em princípio, servirão de base para eventuais acréscimos contratuais, sob pena de uma proposta aparentemente vantajosa vir a se tornar desfavorável à Administração.

Ainda no âmbito dos Pedidos de Reexame interpostos por gestores da SRHMA/TO, fora questionada a irregularidade relativa à "*inexistência de critérios de aceitabilidade de preços unitários para os Editais ...,em afronta ao art. 40, inciso X, da Lei 8.666/1993*". Segundo o recorrente, tais critérios não seriam relevantes em empreitadas por preço global. O relator, em oposição, registrou que "*o fato de um processo licitatório ter sido realizado para uma contratação em regime de empreitada por preço global não exclui a necessidade de limitação dos preços unitários*". Explicou que "*mesmo nessas contratações, os valores pactuados para cada item, em princípio, servirão de base no caso de eventuais acréscimos contratuais, de sorte que uma proposta aparentemente vantajosa poderá se tornar desfavorável à Administração*". Ao se reportar ao caso concreto, destacou que, em um dos contratos, cujo preço total sofreu significativa majoração após modificações no projeto executivo, observou-se "*a elevação de quantitativos em itens com sobrepreço e a redução de outros com preços equivalentes aos de mercado*", ocasionando desequilíbrio econômico- financeiro. Em relação a outro ajuste, o relator observou que, apesar de afastada a ocorrência de sobrepreço global, "*alguns itens apresentaram preços unitários até 20% acima dos de mercado, ocorrência que poderia ser evitada pelo estabelecimento de critérios de aceitabilidade de preços unitários associada a uma estimativa adequada dos preços referenciais*". O Tribunal, seguindo a proposta do relator, negou provimento ao recurso. ***Acórdão 2857/2013-Plenário, TC 028.552/2009-1, relator Ministro Benjamin Zymler, 23.10.2013.***

3. A prestação de declaração falsa para usufruto indevido do tratamento diferenciado estabelecido pela Lei Complementar 123/06 caracteriza fraude à licitação e burla ao princípio constitucional da isonomia e à finalidade pública almejada pela lei e pela Constituição (fomento ao desenvolvimento econômico das micro e pequenas empresas).

Pedido de Reexame interposto por sociedade empresária questionou deliberação proferida pelo TCU, pela qual a recorrente fora declarada inidônea para participar de licitação junto à Administração Pública Federal, por fraude à licitação. A sanção decorrera de declarações inverídicas, prestadas em diversos certames federais, de que a empresa cumpria os requisitos legais para se beneficiar do tratamento diferenciado dispensado pela Lei Complementar 123/06 às microempresas e empresas de pequeno porte, nas licitações realizadas pelo Poder Público. A recorrente alegou, essencialmente, que *"teria praticado apenas um erro formal, que não se confundiria com fraude à licitação"*. Analisando o mérito recursal, anotou o relator que *"a prestação de declaração falsa em uma licitação, com o fim de usufruir indevidamente dos benefícios previstos na Lei Complementar 123/2006, não pode ser considerada como erro formal, pois caracteriza burla ao princípio constitucional da isonomia e à finalidade pública almejada pela lei e pelos arts. 170, IX, e 179 da Constituição, que é o fomento do desenvolvimento econômico das micro e pequenas empresas, por meio de tratamento favorecido em relação ao dispensado às empresas de maior porte"*. Ademais, prosseguiu o relator, *"a falsidade das declarações prestadas residiu em aspecto substancial, concernente ao valor do faturamento bruto anual da empresa (requisitos previstos no art. 3º, incisos I e II, da Lei Complementar 123/2006), não se tratando, assim, de mero erro de forma"*. Caracterizada a fraude à licitação, *"pelo usufruto indevido do tratamento favorecido estabelecido pela Lei Complementar 123/2006, mediante a prestação de declaração falsa em certames licitatórios"*, o Plenário acolheu a proposta do relator pela negativa de provimento ao recurso. ***Acórdão 2858/2013-Plenário, TC 028.729/2012-9, relator Ministro Benjamin Zymler, 23.10.2013.***

4. Os contratos de prestação de serviços celebrados com empresas beneficiadas pela Lei 12.546/11 devem considerar, em seus orçamentos, a desoneração da folha de pagamento decorrente da mudança da base de cálculo para a contribuição previdenciária instituída pela lei, sendo passível de ressarcimento a fixação de preços que a desconsidere.

Representação formulada por unidade especializada do TCU apontara possível irregularidade em diversos contratos no âmbito da Administração Pública Federal, decorrente da não revisão dos preços praticados por empresas beneficiadas pelo Plano Brasil Maior, que estabeleceu a desoneração da folha de pagamento para alguns setores da economia (mudança da base de cálculo para a contribuição previdenciária), nos termos do art. 7º da Lei 12.546/11 e do art. 2º do Decreto 7.828/12. Analisando o feito, o relator consignou que "*a*

BURITICUPU-MA
Proc. 071001 2023
Fls. 521
Rub.

desoneração da folha de pagamento para alguns setores da economia, mediante a mudança da base de cálculo para a contribuição previdenciária, deve refletir no valor dos encargos sociais estabelecidos para o custo da mão de obra nos contratos administrativos firmados. Nesse sentido, apontou a necessidade de "*revisão dos termos das avenças para que seja considerado o impacto das medidas desoneradoras*" e de adoção de "*providências para que se obtenha o ressarcimento dos valores pagos a maior em relação aos contratos de prestação de serviços já encerrados*". Relembrou, com esteio no § 5º do art. 65 da Lei de Licitações, que "*as partes têm assegurado o equilíbrio econômico-financeiro, que pode ser traduzido no fato de que os encargos do contratado devem estar equilibrados com a remuneração devida pela Administração Pública*". E que, dada a natureza distinta do pacto que o particular faz com a Administração, as margens de lucro estão nele explicitadas, refletidas no orçamento detalhado em planilhas que devem expressar todos os custos unitários. A propósito, pontuou o relator que "*a desoneração não ocorre para aumentar lucro, mas sim para diminuir o preço dos produtos e serviços. Assim, caso não se reduza a remuneração, o lucro, no contrato administrativo, acaba se elevando*". Configurada a existência de supedâneo legal e econômico para a renegociação sugerida, o Plenário, acolhendo a proposta do relator, considerou procedente a representação e expediu determinações aos órgãos competentes para que adotem medidas necessárias (i) à revisão dos contratos de prestação de serviços celebrados com empresas beneficiadas pela Lei 12.546/11, ainda vigentes, mediante alteração das planilhas de custo, e (ii) ao ressarcimento administrativo dos valores pagos a maior em relação aos contratos de prestação de serviços já encerrados. ***Acórdão 2859/2013-Plenário, TC 013.515/2013-6, relator Ministro José Múcio Monteiro, 23.10.2013.***

INOVAÇÃO LEGISLATIVA

Lei 12.873/2013: Autoriza a Companhia Nacional de Abastecimento a utilizar o Regime Diferenciado de Contratações Públicas - RDC, instituído pela Lei 12.462, de 4 de agosto de 2011, para a contratação de todas as ações relacionadas a reforma, modernização, ampliação ou construção de unidades armazenadoras próprias destinadas às atividades de guarda e conservação de produtos agropecuários em ambiente natural, e dá outras providências.

Elaboração: Secretaria das Sessões
Contato: infojuris@tcu.gov.br

RENOVE
SERVIÇOS E EMPREENDIMENTOS LTDA

BURITICUPU-MA
Proc. 0712001 2023
Fls. 522
Rub.


COMISSÃO PERMANENTE DE LICITAÇÃO – CPL
PREFEITURA MUNICIPAL DE BURITICUPU - MA
PROCESSO ADMINISTRATIVO Nº 0712001/2023
TOMADA DE PREÇOS N.º 08/2023
TIPO: MENOR PREÇO GLOBAL
DATA: 17/01/2024
HORÁRIO: 08:00 HORAS

DECLARAÇÃO DE LOCALIZAÇÃO E FUNCIONAMENTO (COM FOTOS)


A empresa **RENOVE SERVIÇOS E EMPREENDIMENTOS, LTDA** inscrito no CNPJ sob o n°: **37.113.308/0001-53, com sede na Rua Major Delfino Calvo 2 nº 70 Sala 01 Centro, São Domingos do Maranhão- MA, CEP: 65790-000**, por intermédio de seu representante legal o (a) Sr (SÓCIOS) **FERNANDO VALERIO DA SILVA**, Brasileiro, Empresário, portador (a) da Carteira de Identidade n°. **1722413200-11**e do CPF n **008.583.533-18, DECLARA,** sob as penas da Lei, está localizada e em pleno funcionamento no endereço abaixo, sendo o local adequado e compatível para o cumprimento do objeto, conforme fotos em anexo do prédio e suas instalações. Declaro ainda que a empresa dispõe de escritório dotado de instalações, recursos humanos e mobiliários pertinentes as suas atividades


São Domingos do Maranhão – MA, 17 de Janeiro de 2024

RENOVE SERVIÇOS E EMPREENDIMENTOS LTDA
CNPJ Nº 37.113.308/0001-53
FERNANDO VALERIO DA SILVA
RG Nº 1722413200-11
CPF Nº 008.583.533-18
Socio Administrador

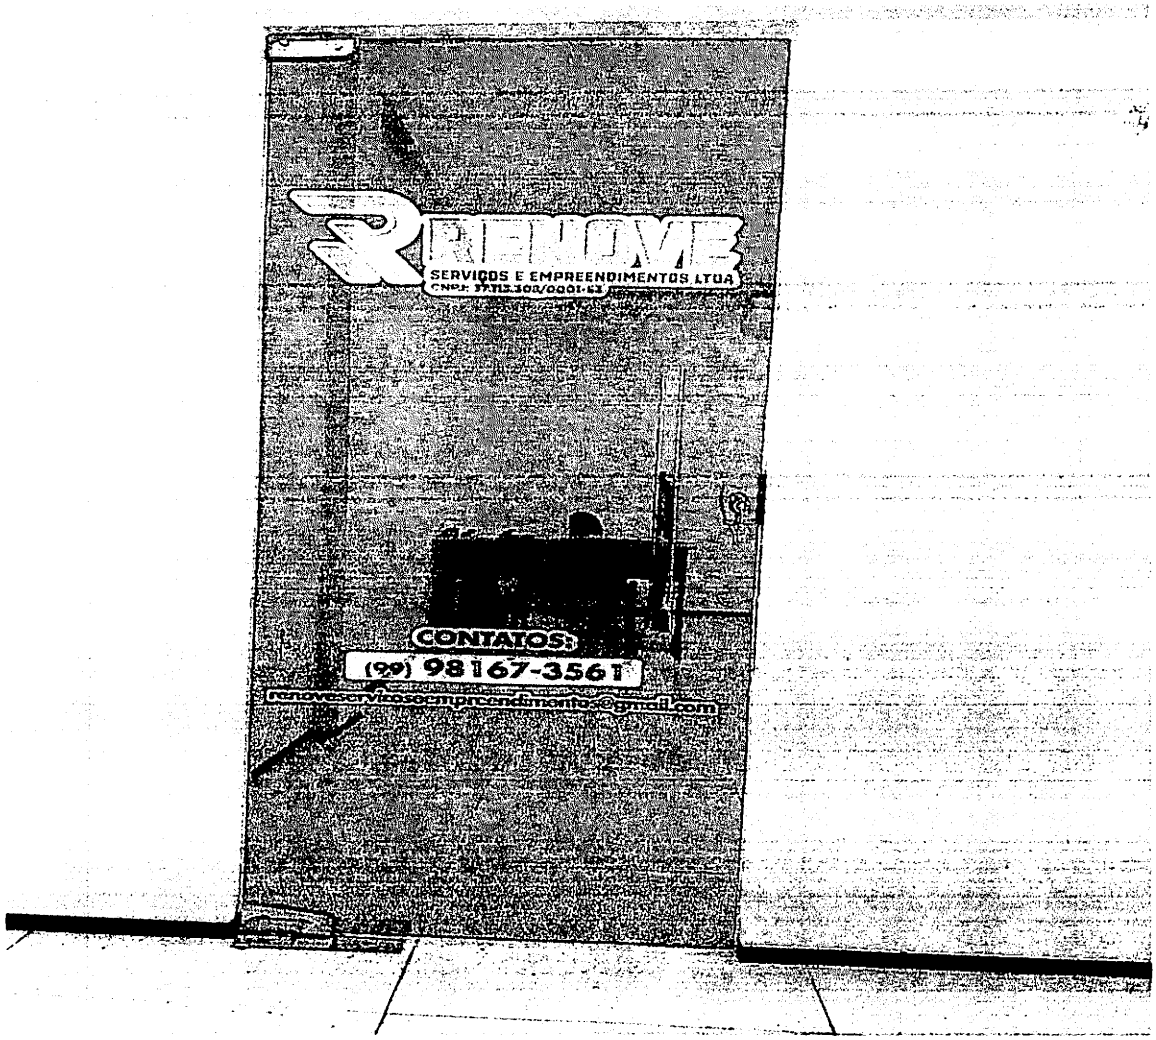
RENOVE
SERVIÇOS E EMPREENDIMENTOS LTDA
CONTATOS:
(99) 98167-3561
renoveservicoseempreendimentos@gmail.com


Jesé Da Silva Junior
RENOVE
SERVIÇOS E EMPREENDIMENTOS LTDA
estácio

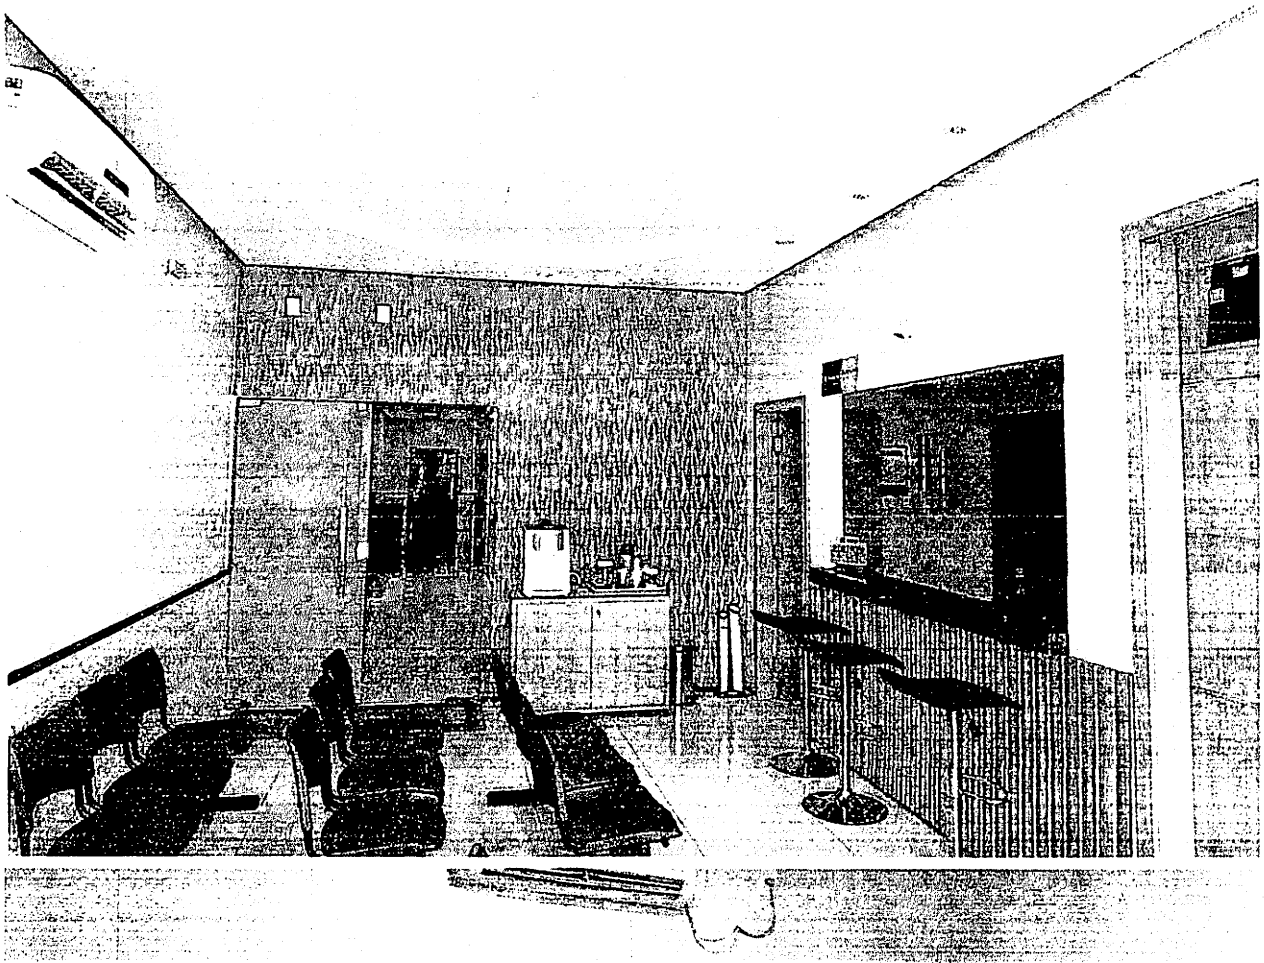

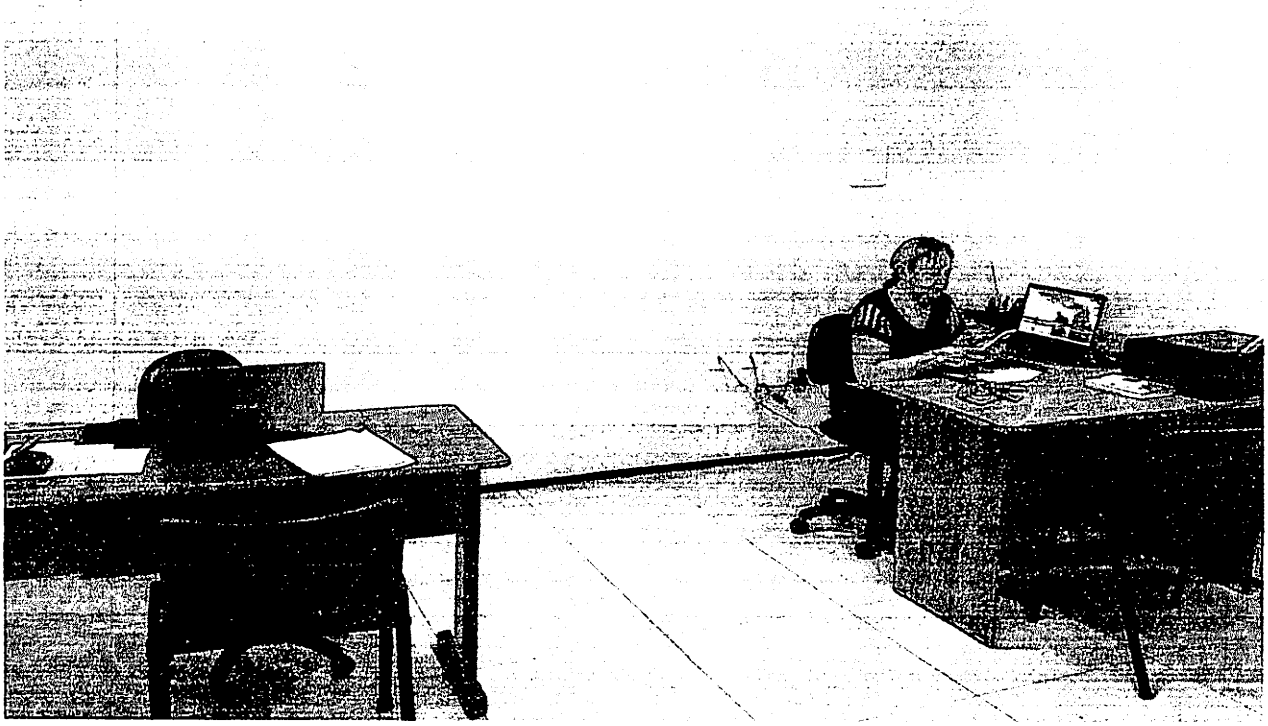

FILTROS APLICADOS:

CPF / CNPJ sancionado: 08858353318

LIMPAR

Data da consulta: 08/01/2024 21:55:51

Data da última atualização: 01/2024 (Sistema Integrado de Registro do CEIS/CNEP - CEIS) , 01/2024 (Sistema Integrado de Administração Financeira do Governo Federal (SIAFI) - CEPIM) , 01/2024 (Sistema Integrado de Registro do CEIS/CNEP - Acordos de Leniência) , 01/2024 (Diário Oficial da União - CEAF) , 01/2024 (Sistema Integrado de Registro do CEIS/CNEP - CNEP)

DETALHAR	CADASTRO	CNPJ/CPF SANCIONADO	NOME SANCIONADO	UF SANCIONADO	ÓRGÃO/ENTIDADE SANCIONADORA	CATEGORIA SANÇÃO	DATA DE PUBLICAÇÃO DA SANÇÃO	VALOR DA MULTA	QUANTIDADE

Nenhum registro encontrado

BURITICUPU-MA
Proc. 031/2001 2023
Fls. 523
Rub.

Improbidade Administrativa e Inelegibilidade

BURITICUPU-MA
Proc. 021/2001 2023
Fls. 526
Rubr

Certidão Negativa

Certifico que nesta data (08/01/2024 às 22:00) NÃO CONSTA no Cadastro Nacional de Condenações Cíveis por Ato de Improbidade Administrativa e Inelegibilidade registros de condenação com trânsito em julgado ou sanção ativa quanto ao CNPJ nº 37.113.308/0001-53.

A condenação por atos de improbidade administrativa não implica automático e necessário reconhecimento da inelegibilidade do condenado.
Para consultas sobre inelegibilidade acesse portal do TSE em http://divulgacandcontas.tse.jus.br/

Esta certidão é expedida gratuitamente. Sua autenticidade pode ser por meio do número de controle 659C.9AB7.A0A9.C039 no seguinte endereço: https://www.cnj.jus.br/improbidade_adm/autenticar_certidao.php

Improbidade Administrativa e Inelegibilidade

BURITICUPU-MA
Proc. 07/2001 2023
Fls. 527
Rub.

Certidão Negativa

Certifico que nesta data (08/01/2024 às 22:01) NÃO CONSTA no Cadastro Nacional de Condenações Cíveis por Ato de Improbidade Administrativa e Inelegibilidade registros de condenação com trânsito em julgado ou sanção ativa quanto ao CPF nº 008.583.533-18.

A condenação por atos de improbidade administrativa não implica automático e necessário reconhecimento da inelegibilidade do condenado.
Para consultas sobre inelegibilidade acesse portal do TSE em http://divulgacandcontas.tse.jus.br/

Esta certidão é expedida gratuitamente. Sua autenticidade pode ser por meio do número de controle 659C.9AD8.C76F.3072 no seguinte endereço: https://www.cnj.jus.br/improbidade_adm/autenticar_certidao.php

BURITICUPU-MA
Proc. 021/2001 2023
Fls. 523
Rub

TRIBUNAL DE CONTAS DA UNIÃO

CERTIDÃO NEGATIVA

DE

LICITANTES INIDÔNEOS

Nome completo: **RENOVE SERVICOS E EMPREENDIMENTOS LTDA**

CPF/CNPJ: **37.113.308/0001-53**

O Tribunal de Contas da União CERTIFICA que, na presente data, o (a) requerente acima identificado(a) NÃO CONSTA da relação de responsáveis inidôneos para participar de licitação na administração pública federal, por decisão deste Tribunal, nos termos do art. 46 da Lei nº 8.443/92 (Lei Orgânica do TCU).

Não constam da relação consultada para emissão desta certidão os responsáveis ainda não notificados do teor dos acórdãos condenatórios, aqueles cujas condenações tenham tido seu prazo de vigência expirado, bem como aqueles cujas apreciações estejam suspensas em razão de interposição de recurso com efeito suspensivo ou de decisão judicial.

Certidão emitida às 22:01:34 do dia 08/01/2024, com validade de trinta dias a contar da emissão.

A veracidade das informações aqui prestadas podem ser confirmadas no sítio https://contas.tcu.gov.br/ords/f?p=INABILITADO:5

Código de controle da certidão: ZRGE080124220134

Atenção: qualquer rasura ou emenda invalidará este documento.

BURITICUPU-MA
Proc. 071/2001 2023
Fls. 529
Rub.

TRIBUNAL DE CONTAS DA UNIÃO

CERTIDÃO NEGATIVA

DE

LICITANTES INIDÔNEOS

(Válida somente com a apresentação do CPF)

Nome completo: **FERNANDO VALERIO DA SILVA**

CPF/CNPJ: **008.583.533-18**

O Tribunal de Contas da União CERTIFICA que, na presente data, o (a) requerente acima identificado(a) NÃO CONSTA da relação de responsáveis inidôneos para participar de licitação na administração pública federal, por decisão deste Tribunal, nos termos do art. 46 da Lei nº 8.443/92 (Lei Orgânica do TCU).

Não constam da relação consultada para emissão desta certidão os responsáveis ainda não notificados do teor dos acórdãos condenatórios, aqueles cujas condenações tenham tido seu prazo de vigência expirado, bem como aqueles cujas apreciações estejam suspensas em razão de interposição de recurso com efeito suspensivo ou de decisão judicial.

Certidão emitida às 22:01:51 do dia 08/01/2024, com validade de trinta dias a contar da emissão.

A veracidade das informações aqui prestadas podem ser confirmadas no sítio https://contas.tcu.gov.br/ords/f?p=INABILITADO:5

Código de controle da certidão: W84H080124220151

Atenção: qualquer rasura ou emenda invalidará este documento.

BURITICUPU-MA
Proc. 077001 2023
Fls. 530
Rub.

TRIBUNAL DE CONTAS DA UNIÃO
CERTIDÃO NEGATIVA

DE

INABILITADOS

(Válida somente com a apresentação do CPF)

Nome completo: **FERNANDO VALERIO DA SILVA**

CPF: **008.583.533-18**

O Tribunal de Contas da União CERTIFICA que, na presente data, o(a) requerente acima identificado(a) NÃO CONSTA da relação de responsáveis com inabilitação para o exercício de cargo em comissão ou função de confiança no âmbito da administração pública federal, em razão de decisão deste Tribunal, nos termos do art. 60 da Lei nº 8.443/92 (Lei Orgânica do TCU).

Não constam da relação consultada para emissão desta certidão os responsáveis ainda não notificados do teor dos acórdãos condenatórios, aqueles cujas condenações tenham tido seu prazo de vigência expirado, bem como aqueles cujas apreciações estejam suspensas em razão de interposição de recurso com efeito suspensivo ou de decisão judicial.

Certidão emitida às 22:02:27 do dia 08/01/2024, com validade de trinta dias a contar da emissão.

A veracidade das informações aqui prestadas podem ser confirmadas no sítio https://contas.tcu.gov.br/ords/f?p=INABILITADO:VERIFICA

Código de controle da certidão: 80IC080124220227

Atenção: qualquer rasura ou emenda invalidará este documento.

TRIBUNAL DE CONTAS DA UNIÃO

BURITICURU-MA
Proc. 07/2001 2023
Fls. 531
Rub.

Consulta Consolidada de Pessoa Jurídica

Este relatório tem por objetivo apresentar os resultados consolidados de consultas eletrônicas realizadas diretamente nos bancos de dados dos respectivos cadastros. A responsabilidade pela veracidade do resultado da consulta é do Órgão gestor de cada cadastro consultado. A informação relativa à razão social da Pessoa Jurídica é extraída do Cadastro Nacional da Pessoa Jurídica, mantido pela Receita Federal do Brasil.

Consulta realizada em: 08/01/2024 22:03:29

Informações da Pessoa Jurídica:

Razão Social: **RENOVE SERVICOS E EMPREENDIMENTOS LTDA**
CNPJ: **37.113.308/0001-53**

Resultados da Consulta Eletrônica:

Órgão Gestor: **TCU**
Cadastro: **Licitantes Inidôneos**
Resultado da consulta: **Nada Consta**

Para acessar a certidão original no portal do órgão gestor, clique AQUI.

Órgão Gestor: **CNJ**
Cadastro: **CNIA - Cadastro Nacional de Condenações Cíveis por Ato de Improbidade Administrativa e Inelegibilidade**
Resultado da consulta: **Nada Consta**

Para acessar a certidão original no portal do órgão gestor, clique AQUI.

Órgão Gestor: **Portal da Transparência**
Cadastro: **Cadastro Nacional de Empresas Inidôneas e Suspensas**
Resultado da consulta: **Nada Consta**

Para acessar a certidão original no portal do órgão gestor, clique AQUI.

Órgão Gestor: **Portal da Transparência**
Cadastro: **CNEP - Cadastro Nacional de Empresas Punidas**
Resultado da consulta: **Nada Consta**

Para acessar a certidão original no portal do órgão gestor, clique AQUI.

Obs: A consulta consolidada de pessoa jurídica visa atender aos princípios de simplificação e racionalização de serviços públicos digitais. Fundamento legal: Lei nº 12.965, de 23 de abril de 2014, Lei nº 13.460, de 26 de junho de 2017, Lei nº 13.726, de 8 de outubro de 2018, Decreto nº 8.638 de 15, de janeiro de 2016.

FILTROS APLICADOS:

CPF / CNPJ sancionado: 37113308000153

LIMPAR

Data da consulta: 08/01/2024 21:55:51

Data da última atualização: 01/2024 (Sistema Integrado de Registro do CEIS/CNEP - CEIS) , 01/2024 (Sistema Integrado de Administração Financeira do Governo Federal (SIAFI) - CEPIM) , 01/2024 (Sistema Integrado de Registro do CEIS/CNEP - Acordos de Leniência) , 01/2024 (Diário Oficial da União - CEAF) , 01/2024 (Sistema Integrado de Registro do CEIS/CNEP - CNEP)

DETALHAR	CADASTRO	CNPJ/CPF SANCIONADO	NOME SANCIONADO	UF SANCIONADO	ÓRGÃO/ENTIDADE SANCIONADORA	CATEGORIA SANÇÃO	DATA DE PUBLICAÇÃO DA SANÇÃO	VALOR DA MULTA	QUANTIDADE

Nenhum registro encontrado

BURITICUPU-MA
Proc. 011/2024 2023
Fls. 532
Rub.

RENOVE
SERVIÇOS E EMPREENDIMENTOS LTDA

BURITICUPU-MA
Proc. 0712001 2023
Fls. 533
Rub.

COMISSÃO PERMANENTE DE LICITAÇÃO – CPL
PREFEITURA MUNICIPAL DE BURITICUPU - MA
PROCESSO ADMINISTRATIVO Nº 0712001/2023
TOMADA DE PREÇOS N.º 08/2023
TIPO: MENOR PREÇO GLOBAL
DATA: 17/01/2024
HORÁRIO: 08:00 HORAS

TERMO DE OPÇÃO E DECLARAÇÃO PARA MICROEMPRESA OU EMPRESA DE PEQUENO PORTE

A empresa **RENOVE SERVIÇOS E EMPREENDIMENTOS, LTDA** inscrito no CNPJ sob o n°: **37.113.308/0001-53, com sede na Rua Major Delfino Calvo 2 nº 70 Sala 01 Centro, São Domingos do Maranhão- MA, CEP: 65790-000**, por intermédio de seu representante legal o (a) Sr (SÓCIOS) **FERNANDO VALERIO DA SILVA**, Brasileiro, Empresário, portador (a) da Carteira de Identidade n°. **1722413200-11**e do CPF n **008.583.533-18, DECLARA,** para os fins do disposto no inciso V do art. 27º da Lei n.º 8.666/93, acrescido pela Lei n.º 9.854/99, opta pelo tratamento diferenciado e favorecido previsto pela Lei Complementar n° 123, de 15 de dezembro de 2006, nos termos de seu art. 3°, estando apta a usufruir do tratamento ali previsto e DECLARA ser: ( ) Microempreendedor Individual; **(x) Microempresa** ou ( ) Empresa de Pequeno **Porte**, que não possui nenhum dos impedimentos previstos no § 4° do artigo 3° da referida lei. Declara-se, ainda, ter ciência que a falsidade de declaração prestada objetivando os benefícios da Lei Complementar n° 123/06, caracterizará o crime de que trata o Art. 299 do Código Penal, sem prejuízo do enquadramento em outras figuras penais e das sanções administrativas previstas na Lei n° 8.666/93.

.

São Domingos do Maranhão – MA, 17 de Janeiro de 2024

RENOVE SERVIÇOS E EMPREENDIMENTOS LTDA
CNPJ Nº 37.113.308/0001-53
FERNANDO VALERIO DA SILVA
RG Nº 1722413200-11
CPF Nº 008.583.533-18
Socio Administrador

RENOVE
SERVIÇOS E EMPREENDIMENTOS LTDA

BURITICUPU-MA
Proc. 0712001 / 2023
Fls. 534
Rub.

COMISSÃO PERMANENTE DE LICITAÇÃO – CPL
PREFEITURA MUNICIPAL DE BURITICUPU - MA
PROCESSO ADMINISTRATIVO Nº 0712001/2023
TOMADA DE PREÇOS N.º 08/2023
TIPO: MENOR PREÇO GLOBAL
DATA: 17/01/2024
HORÁRIO: 08:00 HORAS

DECLARAÇÃO DE INEXISTÊNCIA DE FATOS SUPERVENIENTES IMPEDITIVOS DE HABILITAÇÃO

A empresa **RENOVE SERVIÇOS E EMPREENDIMENTOS, LTDA** inscrito no CNPJ sob o nº: **37.113.308/0001-53**, ***com sede na Rua Major Delfino Calvo 2 nº 70 Sala 01 Centro, São Domingos do Maranhão- MA, CEP: 65790-000***, por intermédio de seu representante legal o (a) Sr (SÓCIOS) **FERNANDO VALERIO DA SILVA**, Brasileiro, Empresário, portador (a) da Carteira de Identidade nº. **1722413200-11**e do CPF n **008.583.533-18, DECLARA,** sob as penas da Lei, nos termos do parágrafo 2º do art. 32 da Lei n.º 8.666/93 que, após o seu cadastramento, nenhum fato ocorreu que inabilite esta empresa a participar da **Tomada de Preços nº 019/2023 - CPL,** e que contra a mesma não existe pedido de falência ou recuperação judicial.

São Domingos do Maranhão – MA, 17 de Janeiro de 2024

RENOVE SERVIÇOS E EMPREENDIMENTOS LTDA
CNPJ Nº 37.113.308/0001-53
FERNANDO VALERIO DA SILVA
RG Nº 1722413200-11
CPF Nº 008.583.533-18
Socio Administrador

RENOVE
SERVIÇOS E EMPREENDIMENTOS LTDA

BURITICUPU-MA
Proc. 0712001 2023
Fls. 539
Rub.

COMISSÃO PERMANENTE DE LICITAÇÃO – CPL
PREFEITURA MUNICIPAL DE BURITICUPU - MA
PROCESSO ADMINISTRATIVO Nº 0712001/2023
TOMADA DE PREÇOS N.º 08/2023
TIPO: MENOR PREÇO GLOBAL
DATA: 17/01/2024
HORÁRIO: 08:00 HORAS

DECLARAÇÃO DE NÃO EMPREGAR MENOR

A empresa **RENOVE SERVIÇOS E EMPREENDIMENTOS, LTDA** inscrito no CNPJ sob o n°: **37.113.308/0001-53, com sede na Rua Major Delfino Calvo 2 nº 70 Sala 01 Centro, São Domingos do Maranhão- MA, CEP: 65790-000**, por intermédio de seu representante legal o (a) Sr (SÓCIOS) **FERNANDO VALERIO DA SILVA**, Brasileiro, Empresário, portador (a) da Carteira de Identidade n°. **1722413200-11**e do CPF n **008.583.533-18,** DECLARA, para fins do disposto no inciso V do art. 27 da Lei nº 8.666, de 21 de junho de 1993, acrescido pela Lei nº 9.854, de 27 de outubro de 1999, que não emprega menor de dezoito anos em trabalho noturno, perigoso ou insalubre e não emprega menor de dezesseis ano

São Domingos do Maranhão – MA, 17 de Janeiro de 2024

RENOVE SERVIÇOS E EMPREENDIMENTOS LTDA
CNPJ N° 37.113.308/0001-53
FERNANDO VALERIO DA SILVA
RG N° 1722413200-11
CPF N° 008.583.533-18
Socio Administrador

ESTADO DO MARANHÃO
PREFEITURA MUNICIPAL DE BURITICUPU/MA
CNPJ Nº 01.612.525/0001-40
Rua São Raimundo, nº 01, CEP: 65.393-000, Centro – Buriticupu/MA

Processo Administrativo nº 0712001/2023
Modalidade: Tomada de Preços nº 008/2023
Tipo: Menor Preço Global

Objeto: Contratação de empresa de engenharia para construção de um Centro de Atenção Psicossocial (CAPS) infantil do Município de Buriticupu – MA.

AUTENTICIDADES DOS DOCUMENTOS DE CREDENCIAMENTO DA EMPRESA:

RENOVE SERVIÇOS E EMPREENDIMENTOS LTDA
CNPJ: 37.113.308/0001-53

Buriticupu - MA, em 17 de janeiro de 2024.

TRIBUNAL DE CONTAS DA UNIÃO

BURITICUPU-MA
Proc. 021200 / 2023
Fls. 537
Rub.

Consulta Consolidada de Pessoa Jurídica

Este relatório tem por objetivo apresentar os resultados consolidados de consultas eletrônicas realizadas diretamente nos bancos de dados dos respectivos cadastros. A responsabilidade pela veracidade do resultado da consulta é do Órgão gestor de cada cadastro consultado. A informação relativa à razão social da Pessoa Jurídica é extraída do Cadastro Nacional da Pessoa Jurídica, mantido pela Receita Federal do Brasil.

Consulta realizada em: 17/01/2024 10:03:50

Informações da Pessoa Jurídica:

Razão Social: **RENOVE SERVICOS E EMPREENDIMENTOS LTDA**
CNPJ: **37.113.308/0001-53**

Resultados da Consulta Eletrônica:

Órgão Gestor: **TCU**
Cadastro: **Licitantes Inidôneos**
Resultado da consulta: **Nada Consta**

Para acessar a certidão original no portal do órgão gestor, clique AQUI.

Órgão Gestor: **CNJ**
Cadastro: **CNIA - Cadastro Nacional de Condenações Cíveis por Ato de Improbidade Administrativa e Inelegibilidade**
Resultado da consulta: **Nada Consta**

Para acessar a certidão original no portal do órgão gestor, clique AQUI.

Órgão Gestor: **Portal da Transparência**
Cadastro: **Cadastro Nacional de Empresas Inidôneas e Suspensas**
Resultado da consulta: **Nada Consta**

Para acessar a certidão original no portal do órgão gestor, clique AQUI.

Órgão Gestor: **Portal da Transparência**
Cadastro: **CNEP - Cadastro Nacional de Empresas Punidas**
Resultado da consulta: **Nada Consta**

Para acessar a certidão original no portal do órgão gestor, clique AQUI.

Obs: A consulta consolidada de pessoa jurídica visa atender aos princípios de simplificação e racionalização de serviços públicos digitais. Fundamento legal: Lei nº 12.965, de 23 de abril de 2014, Lei nº 13.460, de 26 de junho de 2017, Lei nº 13.726, de 8 de outubro de 2018, Decreto nº 8.638 de 15, de janeiro de 2016.

BURITICUPU-MA
Proc. 031/2001 2023
Fls. 538
Rub.

MINISTÉRIO DA FAZENDA
Secretaria da Receita Federal do Brasil
Procuradoria-Geral da Fazenda Nacional

CERTIDÃO NEGATIVA DE DÉBITOS RELATIVOS AOS TRIBUTOS FEDERAIS E À DÍVIDA ATIVA DA UNIÃO

Nome: FERNANDO COSTA SOUSA
CPF: 052.025.773-11

Ressalvado o direito de a Fazenda Nacional cobrar e inscrever quaisquer dívidas de responsabilidade do sujeito passivo acima identificado que vierem a ser apuradas, é certificado que não constam pendências em seu nome, relativas a créditos tributários administrados pela Secretaria da Receita Federal do Brasil (RFB) e a inscrições em Dívida Ativa da União (DAU) junto à Procuradoria-Geral da Fazenda Nacional (PGFN).

Esta certidão se refere à situação do sujeito passivo no âmbito da RFB e da PGFN e abrange inclusive as contribuições sociais previstas nas alíneas 'a' a 'd' do parágrafo único do art. 11 da Lei nº 8.212, de 24 de julho de 1991.

A aceitação desta certidão está condicionada à verificação de sua autenticidade na Internet, nos endereços <http://rfb.gov.br> ou <http://www.pgfn.gov.br>.

Certidão emitida gratuitamente com base na Portaria Conjunta RFB/PGFN nº 1.751, de 2/10/2014.
Emitida às 10:18:36 do dia 17/01/2024 <hora e data de Brasília>.
Válida até 15/07/2024.
Código de controle da certidão: **759B.9032.6E00.BEE9**
Qualquer rasura ou emenda invalidará este documento.

GOVERNO DO MARANHÃO
TRABALHANDO PARA TODOS
EMPRESA FÁCIL

BURITICUPU-MA
Proc. 031200 / 2023
Fls. 539
Rubr

Acesso exclusivo dos órgãos estaduais e municipais

Autenticidade de documentos

DADOS DA CONSULTA

Protocolo:

231218745

Data do Protocolo:

27/09/2023

Número de Registro:

21201143221

Arquivamento:

20231218745

Empresa:

RENOVE SERVIÇOS E EMPREENDIMENTOS LTDA

Documento(s):

Contrato

Voltar

BURITICUPU-MA
Proc. 07/2021 2023
Fls. 541
Rub.

ESTADO DO MARANHÃO
PREFEITURA MUNICIPAL DE BURITICUPU/MA
CNPJ Nº 01.612.525/0001-40
Rua São Raimundo, nº 01, CEP: 65.393-000, Centro – Buriticupu/MA

Processo Administrativo n° 0712001/2023
Modalidade: Tomada de Preços n° 008/2023
Tipo: Menor Preço Global

Objeto: Contratação de empresa de engenharia para construção de um Centro de Atenção Psicossocial (CAPS) infantil do Município de Buriticupu – MA.

CREDENCIAMENTO DA EMPRESA:

B A CONSTRUÇÕES EMPREENDIMENTOS E SERVIÇOS LTDA
CNPJ: 09.534.152/0001-49

Buriticupu - MA, em 17 de janeiro de 2024.

B. A. CONSTRUCOES EMPREENDIMENTOS E SERVICOS LTDA

CNPJ: 09.534.152/0001-49 - Insc: 12.277989-4

RUA: DUQUE DE CAIXIAS- Nº. 651- Bairro: CIDADE NOVA

JOAO LISBOA - MARANHÃO- CEP: 65922000 - fone: (xx99) 3535-2315

Email: b.a.construcoes651@gmail.com

BURITICUPU-MA
Proc. 0712001 2023
Fls. 549
Rub.

CREDENCIAMENTO

ESTADO DO MARANHÃO
PREFEITURA MUNICIPAL DE BURITICUPU
COMISSÃO PERMANENTE DE LICITAÇÃO
TOMADA DE PREÇOS Nº 008/2023 – CPL
PROCESSO ADMINISTRATIVO: 0712001/2023
DATA: 17/01/2024 - 08:00 HORAS

01

BURITICUPU-MA
Proc. 0712001 2023
Fls. 543
Rub.

ESTADO DO MARANHÃO
PREFEITURA MUNICIPAL DE BURITICUPU
PROCESSO ADMINISTRATIVO Nº 0712001/2023
TOMADA DE PREÇOS N.º 008/2023

ANEXO II
CARTA CREDENCIAL

PROCESSO ADMINISTRATIVO Nº 0712001/2023
TOMADA DE PREÇOS Nº 008/2023

COMISSÃO PERMANENTE DE LICITAÇÃO – CPL
NESTA

A EMPRESA **B. A. CONSTRUÇOES EMPREENDIMENTOS E SERVIÇOS LTDA**, CNPJ/MF Nº **09.534.152/0001-49** SEDIADA NA **RUA DUQUE DE CAXIAS, N.º 651, CIDADE NOVA, JOÃO LISBOA/MA, CEP: 65.922-000**, POR INTERMÉDIO DE SEU REPRESENTANTE LEGAL O SR. **BENEDITO ALVES DOS SANTOS**, CPF: **600.925.793-02**, R.G. Nº: **1439809 SSP PI**, Pelo presente instrumento de mandato, nomeia e constitui, seu(s) Procurador(es) o Senhor(es), **FABIO GONCALVES COSTA**, PORTADOR DO RG Nº **015305552000-2,** INSCRITO NO CPF SOB N.º **343.252.203-72**, a quem confere(m) amplos poderes para, junto a Prefeitura Municipal de Buriticupu, praticar os atos necessários à representação da outorgante na licitação na modalidade de TOMADA DE PREÇOS Nº 008/2023, usando dos recursos legais e acompanhando-os, conferindo-lhes, ainda, poderes especiais para ofertar proposta no de beneficiário da Lei Complementar nº 123/2006, declarar a intenção de interpor recurso, direito de interposição de recursos, transigir, desistir, firmar compromissos neste ato caso ou renunciar ao acordos, dando tudo por bom firme e valioso.

JOÃO LISBOA-MA, 16 DE JANEIRO DE 2024.

BENEDITO ALVES DOS SANTOS:60092579302
Assinado de forma digital por BENEDITO ALVES DOS SANTOS:60092579302
Dados: 2024.01.16 19:39:38 -03'00'

B. A. CONSTRUCOES EMPREENDIMENTOS E SERVICOS LTDA
CNPJ: 09.534.152/0001-49
Benedito Alves dos santos
CPF: 600.925.793-02
RG Nº. 1439809 SSP PI

02

Relatório de conformidade

ITI Instituto Nacional de Tecnologia da Informação

BURITICUPU-MA
Proc. 03/2001 2023
Fls. 544
Rub.

Nome: Validador de assinaturas eletrônicas

Data de Validação: 16/01/2024 19:43:27 BRT

Versão do software(Verificador de Conformidade): 2.14rc1-dirty

Versão do software(Validador de Documentos): 2.4.2

Fonte de verificação: Offline

Nome do arquivo: CARTA CRENDENCIAL - TOMADA DE PRE??OS N?? 008-2023 - FABIO GONCALVES COSTA.pdf

Resumo da SHA256 do arquivo:

b89c2c65377d07786f15539a234d799309ad8466d83670af862e4c47bb649d13

Tipo do arquivo: PDF

Quantidade de assinaturas: 1

Quantidade de assinaturas ancoradas: 1

CN=BENEDITO ALVES DOS SANTOS:***925793**, OU=(em branco), OU=RFB e-CPF A1, OU=Secretaria da Receita Federal do Brasil - RFB, OU=01554285000175, OU=VideoConferencia, O=ICP-Brasil, C=BR

Assinante: CN=BENEDITO ALVES DOS SANTOS:***925793**, OU=(em branco), OU=RFB e-CPF A1, OU=Secretaria da Receita Federal do Brasil - RFB, OU=01554285000175, OU=VideoConferencia, O=ICP-Brasil, C=BR

CPF: ***.925.793-**

03

BURITICUPU-MA
Proc. 0312001 2023
Fls. 545
Rub.

Tipo de assinatura: Destacada

Status de assinatura: Aprovado

Caminho de certificação: Valid

Estrutura: Em conformidade com o padrão

Cifra assimétrica: Aprovada

Resumo criptográfico: Correto

Data da assinatura: 16/01/2024 19:39:38 BRT

Atributos obrigatórios: Aprovados

Mensagem de alerta: Nenhuma mensagem de alerta

CN=BENEDITO ALVES DOS SANTOS:***925793**, OU=(em branco), OU=RFB e-CPF A1, OU=Secretaria da Receita Federal do Brasil - RFB, OU=01554285000175, OU=VideoConferencia, O=ICP-Brasil, C=BR

Buscado: Offline

Assinatura: true

Emissor: CN=AC Certisign RFB G5, OU=Secretaria da Receita Federal do Brasil - RFB, O=ICP-Brasil, C=BR

Data de emissão: 11/08/2023 13:33:38 BRT

Aprovado até: 10/08/2024 13:33:38 BRT

Expirado (LCR): false

BURITICUPU-MA
Proc. 0312009 2023
Fls. 546
Rub.

CN=AC Certisign RFB G5, OU=Secretaria da Receita Federal do Brasil - RFB, O=ICP-Brasil, C=BR

Buscado: Offline

Assinatura: true

Emissor: CN=AC Secretaria da Receita Federal do Brasil v4, OU=Autoridade Certificadora Raiz Brasileira v5, O=ICP-Brasil, C=BR

Data de emissão: 08/12/2016 15:44:03 BRST

Aprovado até: 20/02/2029 14:44:03 BRT

Expirado (LCR): false

CN=AC Secretaria da Receita Federal do Brasil v4, OU=Autoridade Certificadora Raiz Brasileira v5, O=ICP-Brasil, C=BR

Buscado: Offline

Assinatura: true

Emissor: CN=Autoridade Certificadora Raiz Brasileira v5, OU=Instituto Nacional de Tecnologia da Informacao - ITI, O=ICP-Brasil, C=BR

Data de emissão: 20/07/2016 10:32:04 BRT

Aprovado até: 02/03/2029 09:00:04 BRT

BURITICUPU-MA
Proc. 041200 2023
Fls. 547
Rub.

Expirado (LCR): false

CN=Autoridade Certificadora Raiz Brasileira v5, OU=Instituto Nacional de Tecnologia da Informacao - ITI, O=ICP-Brasil, C=BR

Buscado: Offline

Assinatura: true

Emissor: CN=Autoridade Certificadora Raiz Brasileira v5, OU=Instituto Nacional de Tecnologia da Informacao - ITI, O=ICP-Brasil, C=BR

Data de emissão: 02/03/2016 10:01:38 BRT

Aprovado até: 02/03/2029 20:59:38 BRT

Expirado (LCR): false

Atributos usados

Nome do atributo: IdMessageDigest

Corretude: Valid

Nome do atributo: IdContentType


Corretude: Valid


06

BURITICUPU-MA
Proc. 0-11200) 2023
Fls. 548
Rubr.

Nome do atributo: RevocationInfoArchival

Corretude: Valid

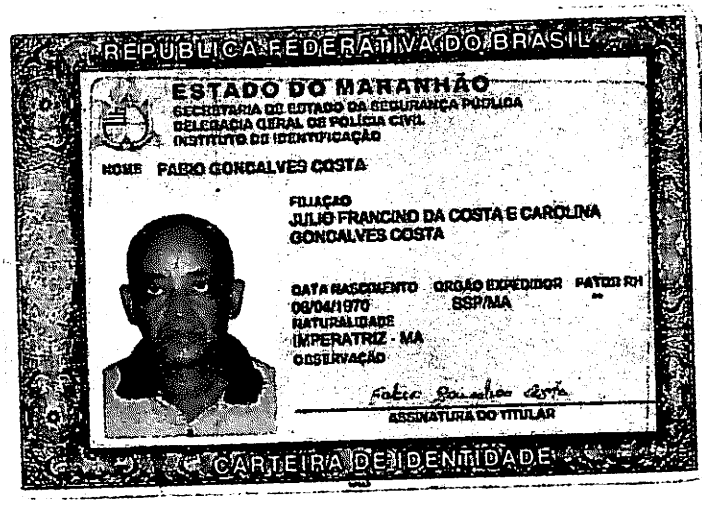

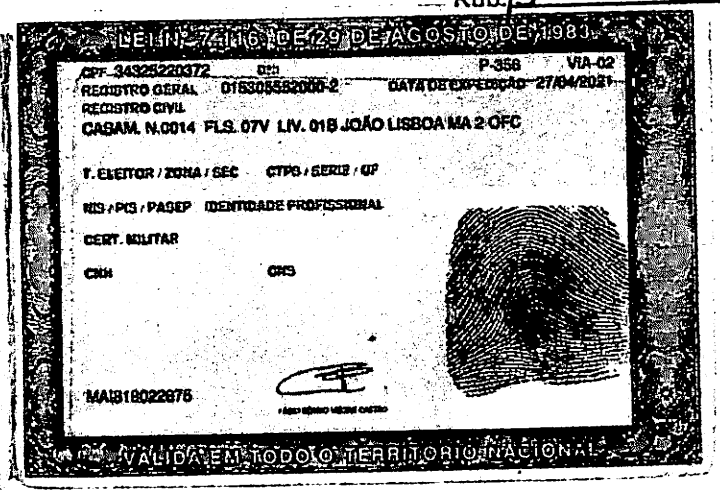

Comissão Permanente de Licitação
CONFERE COM O ORIGINAL
Em 17/01/2024

Comissão Permanente de Licitação
CONFERE COM O ORIGINAL
Em [illegible]

08

BURITICURU-MA
Proc. 071/2023
Fls. 537
Rub.

Sistema de Cadastramento Unificado de Fornecedores - SICAF

Certificado de Registro Cadastral - CRC

(Emissão conforme art. 17 da Instrução Normativa nº 03, de 26 abril de 2018)

CNPJ: **09.534.152/0001-49**

Razão Social: **B. A. CONSTRUCOES EMPREENDIMENTOS E SERVICOS LTDA**

Atividade Econômica Principal:

4120-4/00 - CONSTRUÇÃO DE EDIFÍCIOS

Endereço:

RUA DUQUE DE CAIXIAS, 651 - CIDADE NOVA - 65.922-000 - João Lisboa / Maranhão

09

Observações:

A veracidade das informações poderá ser verificada no endereço www.comprasgovernamentais.gov.br.

Este certificado não substitui os documentos enumerados nos artigos 28 a 31 da Lei nº 8.666, de 1993.

BURITICUPU-MA
Proc. 031/2001 2023
Fls. 551
Rub.

Sistema de Cadastramento Unificado de Fornecedores - SICAF

Declaração

Declaramos para os fins previstos na Lei nº 8.666, de 1993, conforme documentação registrada no SICAF, que a situação do fornecedor no momento é a seguinte:

Dados do Fornecedor

CNPJ:	**09.534.152/0001-49**	DUNS®:	**89*****94**
Razão Social:	**B. A. CONSTRUCOES EMPREENDIMENTOS E SERVICOS LTDA**		
Nome Fantasia:	**NORTE SUL CONSTRUCOES**		
Situação do Fornecedor:	**Credenciado**	Data de Vencimento do Cadastro:	**23/01/2024**
Natureza Jurídica:	**SOCIEDADE EMPRESÁRIA LIMITADA**		
MEI:	**Não**		
Porte da Empresa:	**Empresa de Pequeno**		

Ocorrências e Impedimentos

Ocorrência:	**Nada Consta**
Impedimento de Licitar:	**Nada Consta**

Níveis cadastrados:

Automática: a certidão foi obtida através de integração direta com o sistema emissor. Manual: a certidão foi inserida manualmente pelo fornecedor.

I - Credenciamento

II - Habilitação Juridica

III - Regularidade Fiscal e Trabalhista Federal

Receita Federal e PGFN	Validade:	**13/04/2024**	**Automática**
FGTS	Validade:	**24/01/2024**	**Automática**
Trabalhista (http://www.tst.jus.br/certidao)	Validade:	**05/05/2024**	**Automática**

IV - Regularidade Fiscal Estadual/Distrital e Municipal

Receita Estadual/Distrital	Validade:	**06/03/2024**
Receita Municipal	Validade:	**14/01/2024**

V - Qualificação Técnica

VI - Qualificação Econômico-Financeira

Validade: **31/05/2024**

Esta declaração é uma simples consulta e não tem efeito legal

CPF: 600.XXX.XXX-02 Nome: BENEDITO ALVES DOS SANTOS

Ass: _____

SEXTA ALTERAÇÃO E CONSOLIDAÇÃO DE SOCIEDADE EMPRESÁRIA LIMITADA PARA SOCIEDADE EMPRESÁRIA LIMITADA UNIPESSOAL – B. A. CONSTRUÇÕES EMPREENDIMENTOS E SERVIÇOS LTDA.

CNPJ Nº. 09.534.152/0001-49
NIRE Nº. 21200638341

Pelo presente instrumento particular de alteração contratual e consolidação ao contrato social de sociedade limitada, os abaixo assinados:

BENEDITO ALVES DOS SANTOS, brasileiro, empresário, solteiro, Natural de Imperatriz - MA, nascido em 27/12/1965, portador do CPF nº. 600.925.793-02, e da Cédula de Identidade RG nº 1439809 – SSP – PI, expedida em 18/06/2001, residente e domiciliado a Rua da Mangueira, nº. 1521, bairro Centro, CEP 65922-000, João Lisboa – MA. e **ROSIANE LIMA CEZAR,** brasileira, empresária, solteira, Natural de Açailândia – MA, nascida em 12/08/1983, portadora do CPF nº. 037.589.923-54 e da Cédula de Identidade RG nº. 031582782006-1 – SESP-MA, expedida em 28/08/2006, residente e domiciliada na Rua da Saúde, nº 01, Bairro Caiçara, CEP 65922-000, João Lisboa – MA. neste ato representada pelo Sr. **JOSÉ DE JESUS MARQUES**, brasileiro, contador, casado em comunhão parcial de bens, Natural de Imperatriz – MA, nascido em 03/08/1963, portador CPF nº. 215.432.323-53 E CRC-MA 5.635, residente na Simplício Moreira nº. 572, bairro Centro, CEP 65901-490, Imperatriz - MA Únicos sócios da sociedade empresarial limitada, únicos sócios componentes da Sociedade Empresária Limitada denominada: **B. A. CONSTRUÇÕES EMPREENDIMENTOS E SERVIÇOS LTDA**, com nome de fantasia: **NORTE SUL CONSTRUÇÕES** com sede Rua Duque Caxias nº. 651, bairro Cidade Nova, CEP 65922-000– João Lisboa MA. Devidamente inscrita no CNPJ nº. **09.534.152/0001-49,** devidamente registrada na JUCEMA – Junta Comercial do Estado do Maranhão sob nº. **21200638341** por despacho em 26/03/2008, têm entre si deliberado alterar o contrato social.

1ª. – A sociedade tem de como objetivo: Construção de edifícios; Atividades relacionadas a esgoto exceto a gestão de redes; Coletas de resíduos não perigosos; Coleta de resíduos perigosos; Construção de rodovias e ferrovias, estradas, recuperação de estradas e pavimentação asfáltica; Construção de obras-de-arte especiais; Obras de urbanização – ruas, praças e calçadas; Construção de instalações esportivas e recreativas; Obras de terraplenagem; Serviços de reparação do terreno não especificados anteriormente(drenagem, demarcação, rebaixamento); Instalação e manutenção elétrica, Perfuração e construção de poços de água; Comércio varejista de materiais de construção em geral; Transporte rodoviário coletivo de passageiros, com itinerário fixo, municipal; Serviço de transporte de passageiros – locação de automóveis com motorista; Transporte escolar; Locação de automóveis sem condutor; Aluguel de maquinas e equipamentos para construção sem operador exceto

andaimes; Limpeza em prédios e em domicílios; Imunização e controle de pragas urbanas.
Tendo como atividade principal e secundária de acordo com CNAE os seguintes códigos:
Principal:
4120-4/00 – Construção de edifícios;

Secundaria:
3702-9/00 – Atividades relacionadas a esgoto, exceto a gestão de redes.
3811-4/00 – Coletas de resíduos não perigosos.
3812-2/00 – Coleta de resíduos perigosos
4211-1/01 – Construção de rodovias e ferrovias, estradas, recuperação de estradas e pavimentação asfáltica.
4212-0/00 – Construção de obras-de-arte especiais.
4213-8/00 – Obras de urbanização – ruas, praças e calçadas.
4299-5/01 – Construção de instalações esportivas e recreativas
4313-4/00 – Obras de terraplenagem.
4319-3/00 – Serviços de preparação do terreno não especificados anteriormente (drenagem, demarcação, rebaixamento).
4321-5/00 – Instalação e manutenção elétrica.
4399-1/05 – Perfuração e construção de poços de água.
4744-0/99 – Comércio varejista de materiais de construção em geral.
4921-3/01 – Transporte rodoviário coletivo de passageiros, com itinerário fixo municipal.
4923-0/02 – Serviço de transporte de passageiros – locação de automóveis com motorista.
4924-8/00 – Transporte escolar.
7711-0/00 – Locação de automóveis sem condutor.
7732-2/01 – Aluguel de máquinas e equipamentos para construção sem operador, exceto andaimes.
8121-4/00 – Limpeza em prédios e em domicílios.
8122-2/00 – Imunização e controle de pragas urbanas.

2ª. – Neste ato fica alterada seu objetivo para as atividades: Construção de edifícios; Atividades relacionadas a esgoto, exceto a gestão de redes; Coleta de resíduos não perigosos; Coleta de resíduos perigosos; Construção de rodovias e ferrovias; Construção de obras de arte especiais; Obras de urbanização - ruas, praças e calçadas; Construção de instalações esportivas e recreativas; Obras de terraplenagem; Serviços de preparação do terreno não especificados anteriormente (preparação de terreno para construção, drenagem, demarcação, rebaixamento); Instalação e manutenção elétrica; Perfuração e construção de poços de água; Comércio a varejo de peças e acessórios novos para veículos automotores Comércio a varejo de pneumáticos e câmaras de ar; Comércio varejista de materiais de construção em geral; Transporte rodoviário coletivo de passageiros, com itinerário fixo, municipal; Serviço de transporte de passageiros - locação de automóveis com motorista; Transporte escolar;

Atividades de consultoria em gestão empresarial, exceto consultoria técnica específica (serviços de assessoria, consultoria); Filmagem de festas e eventos; Locação de automóveis sem condutor; Aluguel de máquinas e equipamentos para construção sem operador, exceto andaimes; Aluguel de palcos, coberturas e outras estruturas de uso temporário, exceto andaimes; Limpeza em prédios e em domicílios; Imunização e controle de pragas urbanas; Outras atividades de recreação e lazer não especificadas anteriormente (as atividades de operação da infra-estrutura de transportes recreacionais, organização de feiras e shows de natureza recreacional); **Tendo como atividade principal e secundária de acordo com CNAE os seguintes códigos:**

Principal:
4120-4/00 – Construção de edifícios;

Secundaria:
3702-9/00 – Atividades relacionadas a esgoto, exceto a gestão de redes;
3811-4/00 – Coleta de resíduos não perigosos;
3812-2/00 – Coleta de resíduos perigosos;
4211-1/01 – Construção de rodovias e ferrovias;
4212-0/00 – Construção de obras de arte especiais;
4213-8/00 – Obras de urbanização - ruas, praças e calçadas;
4299-5/01 – Construção de instalações esportivas e recreativas;
4313-4/00 – Obras de terraplenagem;
4319-3/00 – Serviços de preparação do terreno não especificados anteriormente (preparação de terreno para construção, drenagem, demarcação, rebaixamento);
4321-5/00 – Instalação e manutenção elétrica;
4399-1/05 – Perfuração e construção de poços de água;
4530-7/03 – Comércio a varejo de peças e acessórios novos para veículos automotores
4530-7/05 – Comércio a varejo de pneumáticos e câmaras de ar
4744-0/99 – Comércio varejista de materiais de construção em geral;
4921-3/01 – Transporte rodoviário coletivo de passageiros, com itinerário fixo, municipal;
4923-0/02 – Serviço de transporte de passageiros - locação de automóveis com motorista;
4924-8/00 – Transporte escolar;
7020-4/00 – Atividades de consultoria em gestão empresarial, exceto consultoria técnica específica (serviços de assessoria, consultoria);
7420-0/04 – Filmagem de festas e eventos;
7711-0/00 – Locação de automóveis sem condutor;
7732-2/01 – Aluguel de máquinas e equipamentos para construção sem operador, exceto andaimes;
7739-0/03 – Aluguel de palcos, coberturas e outras estruturas de uso temporário, exceto andaimes;

BURITICUPU-MA
Proc. 07/2001 2023
Fls. 5571
Rub.

8121-4/00 – Limpeza em prédios e em domicílios;
8122-2/00 – Imunização e controle de pragas urbanas;
9329-8/99 – Outras atividades de recreação e lazer não especificadas anteriormente (as atividades de operação da infra-estrutura de transportes recreacionais, organização de feiras e shows de natureza recreacional);

3ª. – Retira-se da sociedade, neste ato, por sua livre e espontânea vontade a sócia Sra. **ROSIANE LIMA CEZAR,** cedendo e transferindo a totalidade de suas quotas de capital que possuía na sociedade, ou seja 150.000 (cento e cinquenta mil) quotas, no valor de R$ 1,00 (um real) cada uma que perfazem o valor de R$ 150.000,00 (cento cinquenta mil reais) ao sócio remanescente Sr. **BENEDITO ALVES DOS SANTOS,** que possuí na sociedade, ou seja 2.850.000 (dois milhões e oitocentos e cinquenta mil) quotas, no valor de R$ 1,00 (um real) cada uma que corresponde o valor de R$ 2.850.000,00 (dois milhões oitocentos e cinquenta mil reais), que somados perfazem o capital de R$ 3.000.000,00 (três milhões de reais).

4ª – A sócia cedente declara haver recebido neste ato a quantia equivalente ao total de suas quotas na sociedade, dando-lhe plena, geral e irrevogável quitação das quotas, sendo capital social integralizado em moeda nacional, ficando assim, o capital social distribuído entre os sócios da seguinte forma:

SÓCIO	%	QUOTAS	VALOR R$
BENEDITO ALVES DOS SANTOS,	**100,00**	**3.000.000**	**3.000.000,00**
TOTAIS	**100,00**	**3.000.000**	**3.000.000,00**

5ª. – A administração da sociedade e a representação ativa e passiva serão exercidas pelo a sócia Sr. **BENEDITO ALVES DOS SANTOS,** já qualificado anteriormente. conforme artigos 997, VI, 1.013, 1015 e 1.064 da Lei 10.406/2002

6ª. – O administrador terá os mais amplos poderes na gestão dos negócios socais, podendo, individualmente ou isoladamente pratica todos os atos, transações e operações necessárias à realização dos objetivos sociais, tais como abertura e encerramento de contas bancarias, emissão de cheques, emissão e endosso de duplicatas, aceites de notas promissórias, onerar ou alienar o patrimônio social, assinaturas de contrato de empréstimos, investimentos e financiamentos bancários e todos e quaisquer atos necessários para concessão dos objetivos sociais. conforme artigos 997, VI, 1.013, 1015 e 1.064 da Lei 10.406/2002.

7ª. – O administrador poderá nomear procuradores em nome da sociedade, cujos mandatos deverão especificar os respectivos poderes e em se tratando de procuradores "ad negotia" deverá especificar os respectivos poderes e prazos e validade.

8ª. – O administrador declara sob as penas de lei, de que não está impedido de exercer a administração da sociedade, por lei especial, ou em virtude de condenação criminal, ou por se encontrar sob os efeitos dela, a pena que vede, ainda que temporariamente ou acesso a cargos públicos, ou por crime falimentar, de prevaricação, peita ou suborno, concussão, peculato, ou contra economia popular, contra o sistema financeiro nacional, contra normas de defesa da concorrência, contra as relações de consumo, fé pública ou propriedade. (Art. 1.011, § 1º do C/C 2002).

9ª. – Permanecem em vigor as demais cláusulas do Contrato social não alteradas por este instrumento.

Á Vista da modificação ora ajustada, e para total adequação a Lei 10.406/02, consolida-se o presente contrato social, de acordo com seguinte redação:

1ª. – A sociedade é **EMPRESÁRIA** do tipo **SOCIEDADE EMPRESÁRIA LIMITADA UNIPESSOAL**, fazendo parte como integrante o sócio devidamente nomeado e qualificado.

2ª. – A sociedade gira sob o nome empresarial: **B. A. CONSTRUÇÕES EMPREENDIMENTOS E SERVIÇOS LTDA**, tendo como nome fantasia: **NORTE SUL CONSTRUÇÕES.** Com sede e domicílio na **Rua da Saúde, nº 01, Bairro Caiçara, CEP 65922-000, João Lisboa – MA.**

3ª. – **O objetivo da sociedade é de:** Atividades de Construção de edifícios; Atividades relacionadas a esgoto, exceto a gestão de redes; Coleta de resíduos não perigosos; Coleta de resíduos perigosos; Construção de rodovias e ferrovias; Construção de obras de arte especiais; Obras de urbanização - ruas, praças e calçadas; Construção de instalações esportivas e recreativas; Obras de terraplenagem; Serviços de preparação do terreno não especificados anteriormente (preparação de terreno para construção, drenagem, demarcação, rebaixamento); Instalação e manutenção elétrica; Perfuração e construção de poços de água; Comércio a varejo de peças e acessórios novos para veículos automotores Comércio a varejo de pneumáticos e câmaras de ar; Comércio varejista de materiais de construção em geral; Transporte rodoviário coletivo de passageiros, com itinerário fixo, municipal; Serviço de transporte de passageiros - locação de automóveis com motorista; Transporte escolar; Atividades de consultoria em gestão empresarial, exceto consultoria técnica específica (serviços de assessoria, consultoria); Filmagem de festas e eventos; Locação de automóveis sem condutor; Aluguel de máquinas e equipamentos para construção sem operador, exceto andaimes; Aluguel de palcos, coberturas e outras estruturas de uso temporário, exceto andaimes; Limpeza em prédios e em domicílios; Imunização e controle de pragas urbanas; Outras atividades de recreação e lazer não especificadas anteriormente (as atividades de operação da infra-estrutura de transportes recreacionais, organização de feiras e shows de

natureza recreacional). **Tendo como atividade principal e secundária de acordo com CNAE os seguintes códigos:**

Principal:
4120-4/00 – Construção de edifícios;

Secundaria:
3702-9/00 – Atividades relacionadas a esgoto, exceto a gestão de redes;
3811-4/00 – Coleta de resíduos não perigosos;
3812-2/00 – Coleta de resíduos perigosos;
4211-1/01 – Construção de rodovias e ferrovias;
4212-0/00 – Construção de obras de arte especiais;
4213-8/00 – Obras de urbanização - ruas, praças e calçadas;
4299-5/01 – Construção de instalações esportivas e recreativas;
4313-4/00 – Obras de terraplenagem;
4319-3/00 – Serviços de preparação do terreno não especificados anteriormente (preparação de terreno para construção, drenagem, demarcação, rebaixamento);
4321-5/00 – Instalação e manutenção elétrica;
4399-1/05 – Perfuração e construção de poços de água;
4530-7/03 – Comércio a varejo de peças e acessórios novos para veículos automotores
4530-7/05 – Comércio a varejo de pneumáticos e câmaras de ar
4744-0/99 – Comércio varejista de materiais de construção em geral;
4921-3/01 – Transporte rodoviário coletivo de passageiros, com itinerário fixo, municipal;
4923-0/02 – Serviço de transporte de passageiros - locação de automóveis com motorista;
4924-8/00 – Transporte escolar;
7020-4/00 – Atividades de consultoria em gestão empresarial, exceto consultoria técnica específica (serviços de assessoria, consultoria);
7420-0/04 – Filmagem de festas e eventos;
7711-0/00 – Locação de automóveis sem condutor;
7732-2/01 – Aluguel de máquinas e equipamentos para construção sem operador, exceto andaimes;
7739-0/03 – Aluguel de palcos, coberturas e outras estruturas de uso temporário, exceto andaimes;
8121-4/00 – Limpeza em prédios e em domicílios;
8122-2/00 – Imunização e controle de pragas urbanas;
9329-8/99 – Outras atividades de recreação e lazer não especificadas anteriormente (as atividades de operação da infra-estrutura de transportes recreacionais, organização de feiras e shows de natureza recreacional);

4ª. – O Capital social é de R$ 3.000.000,00 (três milhões de reais), divididos em 3.000.000 (três milhões) quotas, no valor de R$ 1,00 (um real) cada uma, totalmente subscrito e integralizado, em moeda corrente do país. Distribuídos da seguinte forma:

SÓCIO	%	QUOTAS	VALOR R$
BENEDITO ALVES DOS SANTOS,	**100,00**	**3.000.000**	**3.000.000,00**
TOTAIS	**100,00**	**3.000.000**	**3.000.000,00**

5ª. – A sociedade iniciou suas atividades em 26/03/2008 e seu prazo de duração é indeterminado. É garantida a continuidade da pessoa jurídica diante do impedimento por força maior ou impedimento temporário ou permanente do sócio conforme artigo 997, II da Lei 10.406/2002.

6ª – As quotas são indivisíveis e não poderão ser cedidas ou transferidas, sem a consentimento do sócio, aquém fica assegurado, em igualdade de condições e preço o direito de preferência para aquisição se postas à venda, formalizando, se realizada a cessão delas, a alteração contratual pertinente. (Art. 1.056, art. 1.057, CC/2002).

7ª – A responsabilidade do sócio é restrita ao valor de suas quotas, mas todos responde solidariamente pela integralização do capital social (Art. 1.052, CC/2002).

8ª. – A sociedade poderá a qualquer tempo, abrir ou fechar filial, depósitos, escritórios, ou outra dependência, mediante alteração contratual assinada por seu sócio.

9ª. – A administração da **SOCIEDADE EMPRESÁRIA LIMITADA UNIPESSOAL** caberá ao sócio Sr. **BENEDITO ALVES DOS SANTOS,** que recebe poderes e atribuições de representar a empresa ativa, passiva, judicial, e extrajudicialmente, na gestão dos negócios, podendo, individualmente ou isoladamente pratica todos os atos, transações e operações necessárias à realização dos objetivos sociais, tais como: abertura e encerramento de contas bancarias, emissão de cheques, emissão e endosso de duplicatas, aceites de notas promissórias, onerar ou alienar o patrimônio social, assinaturas de contrato de empréstimos, investimentos e financiamentos bancários e todos e quaisquer atos necessários para concessão dos objetivos sociais. Artigos 997, VI, art. 1.060, art., 1.061, 1.062, art. 1.063 e 1.064 todos do CC/2002).

10ª. – O sócio **BENEDITO ALVES DOS SANTOS** poderá designar o administrador não sócio da sociedade em contrato social ou em ato separado, indicando suas atribuições e poderes, dentre eles o de usar o nome empresarial e o prazo de gestão, se determinado (artigo 1.061 da Lei 10.406/200.

11ª. – O sócio **BENEDITO ALVES DOS SANTOS,** poderá de comum acordo, fixar uma retirada mensal, a título de pró-labore, observadas as disposições regulamentares pertinentes.

12ª. – Fica estabelecido que a sociedade não terá Conselho Fiscal.

13ª. – O exercício social inicia-se a 01 de janeiro e encerra-se a 31 de dezembro de cada ano, levantando-se nesta data; Inventário, balanço patrimonial e a demonstração de resultado do exercício, sendo o lucro ou prejuízo apurado em cada exercício transferido para a conta de lucros ou prejuízo do exercício, cuja destinação será dada por deliberação do sócio. (art. 1.065, CC/2002), (art. 1.078 CC/2002).

14ª. – Nos quatro meses seguintes ao término do exercício social, o sócio deliberará sobre as contas e designará o sócio, quando for o caso (Artigos 1.071 e 1.072, § 2º e art. 1.078, CC/2002).

15ª. – Falecendo ou interditado o sócio, a sociedade continuará suas atividades com os herdeiros, sucessores e incapaz. Não sendo possível ou existindo interesses destes ou dos sócios remanescentes, o valor de seus haveres será apurado e liquidado com base na situação patrimonial da sociedade, à data da resolução, verificada em balanço geral especifico para esse fim. (Artigos 1.028 e 1.031, CC/2002).

16ª. – O sócio **BENEDITO ALVES DOS SANTOS,** declara sob as penas da lei, que de não está impedido de exercer a administração da sociedade, por lei especial, ou em virtude de condenação criminal, ou por se encontrar sob os efeitos dela, a pena que vede, ainda que temporariamente, o acesso a cargos públicos; ou por crime falimentar, de prevaricação, peita ou suborno, concussão, peculato, ou contra economia popular, contra o sistema financeiro nacional, contra as normas de defesa da concorrência, contra as relações de consumo, fé pública, ou a propriedade (Art. 1.011, § 1º, CC/2002).

17ª. – O sócio elege o foro de São Luís, Estado Maranhão, para dirimir eventuais dúvidas inerentes ao presente contrato. Com expressão renúncia de qualquer outro, por mais privilegiado que seja. (Art. 53, III, "e" do Dec. 1.800/96).

E, por estarem justos e contratados, assinam as partes o presente instrumento, lavrado em 01 (uma) via de igual teor e forma, processando-se em seguida os devidos registros.

João Lisboa – MA. 01 de setembro de 2022.

BENEDITO ALVES DOS SANTOS

ROSIANE LIMA CEZAR

18

BURITICUPU-MA
Proc. 071.001 2023
Fls. 559
Rub.

ASSINATURA ELETRÔNICA

Certificamos que o ato da empresa B. A. CONSTRUÇÕES EMPREENDIMENTOS E SERVIÇOS LTDA consta assinado digitalmente por:

IDENTIFICAÇÃO DO(S) ASSINANTE(S)	
CPF/CNPJ	Nome
21543232353	JOSE DE JESUS MARQUES
60092579302	BENEDITO ALVES DOS SANTOS

1

CERTIFICO O REGISTRO EM 06/10/2022 19:26 SOB Nº 20221123156.
PROTOCOLO: 221123156 DE 06/10/2022.
CÓDIGO DE VERIFICAÇÃO: 12213192264. CNPJ DA SEDE: 09534152000149.
NIRE: 21200638341. COM EFEITOS DO REGISTRO EM: 06/10/2022.
B. A. CONSTRUÇÕES EMPREENDIMENTOS E SERVIÇOS LTDA

JUCEMA

CARLOS ANDRÉ DE MORAES PEREIRA
SECRETÁRIO-GERAL
www.empresafacil.ma.gov.br

1
19

A validade deste documento, se impresso, fica sujeito à comprovação de sua autenticidade nos respectivos portais, informando seus respectivos códigos de verificação.



REPÚBLICA FEDERATIVA DO BRASIL
MINISTÉRIO DA INFRAESTRUTURA
DEPARTAMENTO NACIONAL DE TRÂNSITO
CARTEIRA NACIONAL DE HABILITAÇÃO

TO

NOME
BENEDITO ALVES DOS SANTOS

DOC IDENTIDADE/ORG EMISSOR/UF
[illegible] SSP TO

CPF
[illegible]

DATA NASCIMENTO
27/12/1965

FILIAÇÃO
FRANCISCO DOS SANTOS
ALINE ALVES DOS SANTOS

PERMISSÃO

ACC

CAT. HAB
AB

Nº REGISTRO
[illegible]

VALIDADE
[illegible]

1ª HABILITAÇÃO
15/12/2009

VÁLIDA EM TODO O TERRITÓRIO NACIONAL

2241346966

OBSERVAÇÕES

ASSINATURA DO PORTADOR

LOCAL
[illegible]

DATA EMISSÃO
[illegible]

ASSINADO DIGITALMENTE
DEPARTAMENTO ESTADUAL DE TRÂNSITO

TOCANTINS

DENATRAN CONTRAN

2241346966

QR-CODE

BURITICUPU-MA
Proc. 0212001 2023
Fls. 360
Rub

Documento assinado com certificado digital em conformidade com a Medida Provisória nº 2200-2/2001. Sua validade poderá ser confirmada por meio do programa Assinador Serpro.

As orientações para instalar o Assinador Serpro e realizar a validação do documento digital estão disponíveis em: https://www.serpro.gov.br/assinador-digital.

SERPRO/SENATRAN

f

20

BURITICUPU-MA
Proc. 07120021 2023
Fls. 561
Rub.

Ministério da Fazenda
Secretaria da Receita Federal do Brasil

Comprovante de Situação Cadastral no CPF

Nº do CPF: **600.925.793-02**

Nome: **BENEDITO ALVES DOS SANTOS**

Data de Nascimento: **27/12/1965**

Situação Cadastral: **REGULAR**

Data da Inscrição: **12/09/2005**

Digito Verificador: **00**

Comprovante emitido às: **10:40:08** do dia **20/12/2023** (hora e data de Brasília).
Código de controle do comprovante: **9D26.A5AA.BDED.014A**

Este documento não substitui o "Comprovante de Inscrição no CPF".

(Modelo aprovado pela IN/RFB nº 1.548, de 13/02/2015.)

BURITICUPU-MA
Proc. 071200) 2023
Fls. 502
Rub.

Governo do Estado do Maranhão
Secretaria de Estado de Indústria e comércio - SEINC
Junta Comercial do Estado do Maranhão

CERTIDÃO ESPECÍFICA

Sistema Nacional de Registro de Empresas Mercantis - SINREM

Certificamos que as informações abaixo constam dos documentos arquivados nesta Junta Comercial e são vigentes na data da sua expedição.

Certificamos que B. A. CONSTRUÇÕES EMPREENDIMENTOS E SERVIÇOS LTDA **encontra-se registrada nesta Junta Comercial, como segue:**	**Protocolo:** MAC2403154072
NIRE 21200638341 **CNPJ 09.534.152/0001-49**	**Situação** ATIVA **Status** SEM STATUS

Endereço Completo Rua DUQUE DE CAXIAS, Nº 651, xxxxx, CIDADE NOVA - João Lisboa/MA - CEP 65922-000

Arquivamentos Posteriores

Ato	Número	Data	Descrição
223	20230608604	09/05/2023	BALANCO
002	20221123156	06/10/2022	ALTERACAO DE DADOS (EXCETO NOME EMPRESARIAL)
002	20221123156	06/10/2022	CONSOLIDAÇÃO DE CONTRATO/ESTATUTO
223	20220874301	15/07/2022	BALANCO
223	20210814322	16/06/2021	BALANCO
223	20200364111	25/05/2020	BALANCO
223	20190806010	26/06/2019	BALANCO
223	20180374940	11/05/2018	BALANCO
307	20170371719	08/05/2017	REENQUADRAMENTO DE MICROEMPRESA COMO EMPRESA DE PEQUENO PORTE
002	20170041751	31/01/2017	CONSOLIDAÇÃO DE CONTRATO/ESTATUTO
002	20170041751	31/01/2017	ALTERACAO DE DADOS (EXCETO NOME EMPRESARIAL)
223	20170230813	30/01/2017	BALANCO
223	20170230813	25/01/2017	BALANCO
002	20170016382	16/01/2017	CONSOLIDAÇÃO DE CONTRATO/ESTATUTO
002	20170016382	16/01/2017	ALTERACAO DE DADOS (EXCETO NOME EMPRESARIAL)
002	20160613892	19/09/2016	ALTERACAO DE DADOS (EXCETO NOME EMPRESARIAL)
002	20160380510	14/06/2016	ALTERACAO DE DADOS (EXCETO NOME EMPRESARIAL)
223	20160269830	01/04/2016	BALANCO
223	20150389132	26/05/2015	BALANCO
223	20140227547	01/04/2014	BALANCO
223	20130154504	19/02/2013	BALANCO
223	20120289580	17/05/2012	BALANCO
002	20110415990	13/07/2011	ALTERACAO DE DADOS (EXCETO NOME EMPRESARIAL)
223	20110028783	13/01/2011	BALANCO
223	20100372929	17/06/2010	BALANCO
223	20090336518	07/07/2009	BALANCO
315	20080087302	26/03/2008	ENQUADRAMENTO DE MICROEMPRESA
090	21200638341	26/03/2008	CONTRATO

Esta certidão foi emitida automaticamente em 09/01/2024, às 10:22:52 (horário de Brasília).
Se impressa, verificar sua autenticidade no **https://www.empresafacil.ma.gov.br**, com o código **NFH4QPEF.**

MAC2403154072

CARLOS ANDRÉ DE MORAES PEREIRA
Secretário(a) Geral

22

BURITICUPU-MA
Proc. 071201 2023
Fls. 563
Rub.

FÁCIL GOVERNO DO MARANHÃO

Governo do Estado do Maranhão
Secretaria de Estado de Indústria e comércio - SEINC
Junta Comercial do Estado do Maranhão

EMPRESA FÁCIL GOVERNO DO MARANHÃO

CERTIDÃO SIMPLIFICADA

Sistema Nacional de Registro de Empresas Mercantis - SINREM

Certificamos que as informações abaixo constam dos documentos arquivados nesta Junta Comercial e são vigentes na data da sua expedição.

Nome Empresarial: B. A. CONSTRUÇÕES EMPREENDIMENTOS E SERVIÇOS LTDA **NIRE :** 21200638341 **Natureza Jurídica:** Sociedade Empresária Limitada			**Protocolo:** MAC2403154030
NIRE (Sede) 21200638341	**CNPJ** 09.534.152/0001-49	**Data de Ato Constitutivo** 26/03/2008	**Início de Atividade** 26/03/2008

Endereço Completo
Rua DUQUE DE CAXIAS, Nº 651, CIDADE NOVA - João Lisboa/MA - CEP 65922-000

Objeto Social
COLETA DE RESIDUOS NAO PERIGOSOS COLETA DE RESIDUOS PERIGOSOS CONSTRUCAO DE RODOVIAS E FERROVIAS CONSTRUCAO DE OBRAS DE ARTE ESPECIAIS OBRAS DE URBANIZACAO - RUAS, PRACAS E CALCADAS CONSTRUCAO DE INSTALACOES ESPORTIVAS E RECREATIVAS OBRAS DE TERRAPLENAGEM SERVICOS DE PREPARACAO DO TERRENO NAO ESPECIFICADOS ANTERIORMENTE (PREPARACAO DE TERRENO PARA CONSTRUCAO, DRENAGEM, DEMARCACAO, REBAIXAMENTO) INSTALACAO E MANUTENCAO ELETRICA PERFURACAO E CONSTRUCAO DE POCOS DE AGUA COMERCIO A VAREJO DE PECAS E ACESSORIOS NOVOS PARA VEICULOS AUTOMOTORES COMERCIO A VAREJO DE PNEUMATICOS E CAMARAS DE AR COMERCIO VAREJISTA DE MATERIAIS DE CONSTRUCAO EM GERAL TRANSPORTE RODOVIARIO COLETIVO DE PASSAGEIROS, COM ITINERARIO FIXO, MUNICIPAL SERVICO DE TRANSPORTE DE PASSAGEIROS - LOCACAO DE AUTOMOVEIS COM MOTORISTA TRANSPORTE ESCOLAR ATIVIDADES DE CONSULTORIA EM GESTAO EMPRESARIAL, EXCETO CONSULTORIA TECNICA ESPECIFICA (SERVICOS DE ASSESSORIA, CONSULTORIA) FILMAGEM DE FESTAS E EVENTOS LOCACAO DE AUTOMOVEIS SEM CONDUTOR ALUGUEL DE MAQUINAS E EQUIPAMENTOS PARA CONSTRUCAO SEM OPERADOR, EXCETO ANDAIMES ALUGUEL DE PALCOS, COBERTURAS E OUTRAS ESTRUTURAS DE USO TEMPORARIO, EXCETO ANDAIMES LIMPEZA EM PREDIOS E EM DOMICILIOS IMUNIZACAO E CONTROLE DE PRAGAS URBANAS OUTRAS ATIVIDADES DE RECREACAO E LAZER NAO ESPECIFICADAS ANTERIORMENTE (AS ATIVIDADES DE OPERACAO DA INFRA-ESTRUTURA DE TRANSPORTES RECREACIONAIS, ORGANIZACAO DE FEIRAS E SHOWS DE NATUREZA RECREACIONAL

Capital Social R$ 3.000.000,00 (três milhões reais) **Capital Integralizado** R$ 3.000.000,00 (três milhões reais)	**Porte** EPP (Empresa de Pequeno Porte)	**Prazo de Duração** Indeterminado

Dados do Sócio

Nome	CPF/CNPJ	Participação no capital	Espécie de sócio	Administrador	Término do mandato
BENEDITO ALVES DOS SANTOS	600.925.793-02	R$ 3.000.000,00	Sócio	S	Indeterminado

Dados do Administrador

Nome	CPF	Término do mandato
BENEDITO ALVES DOS SANTOS	600.925.793-02	Indeterminado

Último Arquivamento **Data** 09/05/2023	**Número** 20230608604	**Ato/eventos** 223 / 223 - BALANCO	**Situação** ATIVA **Status** SEM STATUS

Esta certidão foi emitida automaticamente em 09/01/2024, às 10:24:29 (horário de Brasília).
Se impressa, verificar sua autenticidade no **https://www.empresafacil.ma.gov.br**, com o código **JKUANHZD**.

MAC2403154030

CARLOS ANDRÉ DE MORAES PEREIRA
Secretário(a) Geral

f
23

BURITICUPU-MA
Proc. 0712001 2023
Fls. 564
Rub.

ESTADO DO MARANHÃO
PREFEITURA MUNICIPAL DE BURITICUPU
COMISSÃO PERMANENTE DE LICITAÇÃO
TOMADA DE PREÇOS Nº 008/2023 – CPL
PROCESSO ADMINISTRATIVO Nº 0712001/2023

ANEXO - III
DECLARAÇÃO DE ENQUADRAMENTO COMO MICROEMPRESA OU EMPRESA DE PEQUENO PORTE

B. A. CONSTRUÇOES EMPREENDIMENTOS E SERVIÇOS LTDA, CNPJ/MF nº **09.534.152/0001-49** sediada na **Rua Duque de Caxias, n.º 651, Cidade Nova, João Lisboa/MA, CEP: 65.922-000**, por intermédio de seu representante legal o Sr. **Benedito Alves dos Santos**, CPF: **: 600.925.793-02**, R.G. nº: **1439809 SSP PI**, DECLARA, para os fins do disposto na Lei Complementar NS; 123/2006, sob as sanções administrativas cabíveis e sob as penas da lei, que se enquadra como:

{ } MICROEMPRESA, conforme inc. I do art. 3S da Lei Complementar Nº: 123/2006.

{X} Empresa de pequeno porte, conforme inc. Ii do art. 3º da Lei Complementar NS: 123/2006.

A licitante DECLARA, ainda, que não se enquadra em qualquer das hipóteses de exclusão no § 4 do art. 32 da mencionada lei, estando apta, portanto, a exercer o direito de preferência como critério de desempate no procedimento licitatório da Tomada de Preço em epígrafe, realizado pela Prefeitura Municipal de Buriticupu - MA.

João Lisboa-MA, 16 de Janeiro de 2024.

BENEDITO ALVES DOS SANTOS:60092579302
Assinado de forma digital por BENEDITO ALVES DOS SANTOS:60092579302
Dados: 2024.01.16 19:29:24 -03'00'

B. A. CONSTRUCOES EMPREENDIMENTOS E SERVICOS LTDA
CNPJ: 09.534.152/0001-49
Benedito Alves dos santos
CPF: 600.925.793-02
RG Nº. 1439809 SSP PI

BURITICUPU-MA
Proc. 01420/2023
Fls. 565
Rub.

52

Portal da Transparência

CONTROLADORIA-GERAL DA UNIÃO

Sobre o Portal | Painéis | Consultas Detalhadas | Controle social | Rede de Transparência | Receba Notificações | Aprenda mais

VOCÊ ESTÁ AQUI ... SANÇÕES

Detalhamento das Sanções Vigentes

FILTRO OCULTAR FILTROS DE CONSULTA

FILTROS APLICADOS:

Cadastro: CEIS

Nome sancionado: E [illegible]

CPF / CNPJ sancionado: [illegible]

Data da consulta: [illegible]

Data da última atualização: [illegible]

Tabela de dados

DETALHAR	CADASTRO	CNPJ/CPF SANCIONADO	NOME SANCIONADO	UF SANCIONADO	ÓRGÃO/ENTIDADE SANCIONADORA	CATEGORIA SANC
Nenhum registro encontrado						

BURITICUPU-MA
Proc. 041801 2023
Fls. 566
Rub.

Improbidade Administrativa e Inelegibilidade

Certidão Negativa

Certifico que nesta data (08/01/2024 às 22:57) NÃO CONSTA no Cadastro Nacional de Condenações Cíveis por Ato de Improbidade Administrativa e Inelegibilidade registros de condenação com trânsito em julgado ou sanção ativa quanto ao CPF nº 600.925.793-02.

A condenação por atos de improbidade administrativa não implica automático e necessário reconhecimento da inelegibilidade do condenado.
Para consultas sobre inelegibilidade acesse portal do TSE em http://divulgacandcontas.tse.jus.br/

Esta certidão é expedida gratuitamente. Sua autenticidade pode ser por meio do número de controle 659C.A7FF.EBA9.1439 no seguinte endereço: https://www.cnj.jus.br/improbidade_adm/autenticar_certidao.php

BURITICUPU-MA
Proc. 031/2023
Fls. 667
Rub.

Improbidade Administrativa e Inelegibilidade

Certidão Negativa

Certifico que nesta data (08/01/2024 às 22:57) NÃO CONSTA no Cadastro Nacional de Condenações Cíveis por Ato de Improbidade Administrativa e Inelegibilidade registros de condenação com trânsito em julgado ou sanção ativa quanto ao CNPJ nº 09.534.152/0001-49.

A condenação por atos de improbidade administrativa não implica automático e necessário reconhecimento da inelegibilidade do condenado.
Para consultas sobre inelegibilidade acesse portal do TSE em http://divulgacandcontas.tse.jus.br/

Esta certidão é expedida gratuitamente. Sua autenticidade pode ser por meio do número de controle 659C.A817.8ECD.B463 no seguinte endereço: https://www.cnj.jus.br/improbidade_adm/autenticar_certidao.php

27

BURITICUPU-MA
Proc. 037/2001 2023
Fls. 568
Rub.

TRIBUNAL DE CONTAS DA UNIÃO

Consulta Consolidada de Pessoa Jurídica

Este relatório tem por objetivo apresentar os resultados consolidados de consultas eletrônicas realizadas diretamente nos bancos de dados dos respectivos cadastros. A responsabilidade pela veracidade do resultado da consulta é do Órgão gestor de cada cadastro consultado. A informação relativa à razão social da Pessoa Jurídica é extraída do Cadastro Nacional da Pessoa Jurídica, mantido pela Receita Federal do Brasil.

Consulta realizada em: 08/01/2024 22:56:40

Informações da Pessoa Jurídica:

Razão Social: **B. A. CONSTRUCOES EMPREENDIMENTOS E SERVICOS LTDA**
CNPJ: **09.534.152/0001-49**

Resultados da Consulta Eletrônica:

Órgão Gestor: **TCU**
Cadastro: **Licitantes Inidôneos**
Resultado da consulta: **Nada Consta**

Para acessar a certidão original no portal do órgão gestor, clique AQUI.

Órgão Gestor: **CNJ**
Cadastro: **CNIA - Cadastro Nacional de Condenações Cíveis por Ato de Improbidade Administrativa e Inelegibilidade**
Resultado da consulta: **Nada Consta**

Para acessar a certidão original no portal do órgão gestor, clique AQUI.

Órgão Gestor: **Portal da Transparência**
Cadastro: **Cadastro Nacional de Empresas Inidôneas e Suspensas**
Resultado da consulta: **Nada Consta**

Para acessar a certidão original no portal do órgão gestor, clique AQUI.

Órgão Gestor: **Portal da Transparência**
Cadastro: **CNEP - Cadastro Nacional de Empresas Punidas**
Resultado da consulta: **Nada Consta**

Para acessar a certidão original no portal do órgão gestor, clique AQUI.

Obs: A consulta consolidada de pessoa jurídica visa atender aos princípios de simplificação e racionalização de serviços públicos digitais. Fundamento legal: Lei nº 12.965, de 23 de abril de 2014, Lei nº 13.460, de 26 de junho de 2017, Lei nº 13.726, de 8 de outubro de 2018, Decreto nº 8.638 de 15, de janeiro de 2016.

28

ESTADO DO MARANHÃO
PREFEITURA MUNICIPAL DE BURITICUPU/MA
CNPJ Nº 01.612.525/0001-40
Rua São Raimundo, nº 01, CEP: 65.393-000, Centro – Buriticupu/MA

Processo Administrativo n° 0712001/2023
Modalidade: Tomada de Preços n° 008/2023
Tipo: Menor Preço Global

Objeto: Contratação de empresa de engenharia para construção de um Centro de Atenção Psicossocial (CAPS) infantil do Município de Buriticupu – MA.

AUTENTICIDADES DOS DOCUMENTOS DE CREDENCIAMENTO DA EMPRESA:

B A CONSTRUÇÕES EMPREENDIMENTOS E SERVIÇOS LTDA
CNPJ: 09.534.152/0001-49

Buriticupu - MA, em 17 de janeiro de 2024.

TRIBUNAL DE CONTAS DA UNIÃO

BURITICUPU-MA
Proc. 027/2023
Fls. 512
Rub.

Consulta Consolidada de Pessoa Jurídica

Este relatório tem por objetivo apresentar os resultados consolidados de consultas eletrônicas realizadas diretamente nos bancos de dados dos respectivos cadastros. A responsabilidade pela veracidade do resultado da consulta é do Órgão gestor de cada cadastro consultado. A informação relativa à razão social da Pessoa Jurídica é extraída do Cadastro Nacional da Pessoa Jurídica, mantido pela Receita Federal do Brasil.

Consulta realizada em: 17/01/2024 10:22:02

Informações da Pessoa Jurídica:

Razão Social: **B. A. CONSTRUCOES EMPREENDIMENTOS E SERVICOS LTDA**
CNPJ: **09.534.152/0001-49**

Resultados da Consulta Eletrônica:

Órgão Gestor: **TCU**
Cadastro: **Licitantes Inidôneos**
Resultado da consulta: **Nada Consta**

Para acessar a certidão original no portal do órgão gestor, clique AQUI.

Órgão Gestor: **CNJ**
Cadastro: **CNIA - Cadastro Nacional de Condenações Cíveis por Ato de Improbidade Administrativa e Inelegibilidade**
Resultado da consulta: **Nada Consta**

Para acessar a certidão original no portal do órgão gestor, clique AQUI.

Órgão Gestor: **Portal da Transparência**
Cadastro: **Cadastro Nacional de Empresas Inidôneas e Suspensas**
Resultado da consulta: **Nada Consta**

Para acessar a certidão original no portal do órgão gestor, clique AQUI.

Órgão Gestor: **Portal da Transparência**
Cadastro: **CNEP - Cadastro Nacional de Empresas Punidas**
Resultado da consulta: **Nada Consta**

Para acessar a certidão original no portal do órgão gestor, clique AQUI.

Obs: A consulta consolidada de pessoa jurídica visa atender aos princípios de simplificação e racionalização de serviços públicos digitais. Fundamento legal: Lei nº 12.965, de 23 de abril de 2014, Lei nº 13.460, de 26 de junho de 2017, Lei nº 13.726, de 8 de outubro de 2018, Decreto nº 8.638 de 15, de janeiro de 2016.

GOVERNO DO MARANHÃO
TRABALHANDO PARA TODOS

EMPRESA FÁCIL

BURITICUPU-MA
Proc. 021/2001 2023
Fls. 571
Rub.

Acesso exclusivo dos órgãos estaduais e municipais

Autenticidade de documentos

DADOS DA CONSULTA

Protocolo:

221123156

Data do Protocolo:

06/10/2022

Número de Registro:

21200638341

Arquivamento:

20221123156

Empresa:

B. A. CONSTRUÇÕES EMPREENDIMENTOS E SERVIÇOS LTDA

Documento(s):

Contrato

Voltar

BURITICUPU-MA
Proc. 021/2001 2023
Fls. 579
Rub.

ESTADO DO MARANHÃO
PREFEITURA MUNICIPAL DE BURITICUPU/MA
CNPJ Nº 01.612.525/0001-40
Rua São Raimundo, nº 01, CEP: 65.393-000, Centro – Buriticupu/MA

Processo Administrativo nº 0712001/2023
Modalidade: Tomada de Preços nº 008/2023
Tipo: Menor Preço Global

Objeto: Contratação de empresa de engenharia para construção de um Centro de Atenção Psicossocial (CAPS) infantil do Município de Buriticupu – MA.

CREDENCIAMENTO DA EMPRESA:

MENESES COMÉRCIO E SERVIÇOS LTDA
CNPJ: 41.994.791/0001-08

Buriticupu - MA, em 17 de janeiro de 2024.

BURITICUPU-MA
Proc. 041/2023
Fls. 574
Rub.

CREDENCIAMENTO

Empresarial João Rolim
Rua do Comércio, Nº 900, Sala 211, Centro, CEP: 65300-046 – Santa Inês/MA
E-mail: jjempreendimentosma@gmail.com
Tel.: (98) 9 8909-3746
CNPJ: 41.994.791/0001-08

@jjempreendimentosma

JJ Empreendimentos

BURITICUPU-MA
Proc. 0712001 2023
Fls. 575
Rubr.

CARTA CREDENCIAL

Ref. TOMADA DE PREÇO N° 008/2023
PROCESSO ADMINISTRATIVO N° 0712001/2023

Prezado Senhor,

A empresa **MENESES COMÉRCIO E SERVIÇOS LTDA**, inscrita no CNPJ sob Nº. 41.994.791/0001-08, **Rua do comércio, 900, sala 211, centro, Santa Inês – MA**, por intermédio de seu representante legal o Sr. **João Pedro de Souza Meneses**, brasileiro, solteiro, empresário, portador da cédula de identidade, R.G. nº **044822182012-4** e do CPF/MF, sob nº **610.810.203-93,** pelo presente instrumento de mandato, nomeia e constitui, seu Procurador, o Sr. CARLOS EDUARDO ROCHA DE SOUSA, PORTADOR DA CARTEIRA DE IDENTIDADE Nº 049334342013-4 SSP/MA E DO CPF Nº 615.336.863-86, a quem confere amplos poderes para, junto a **PREFEITURA MUNICIPAL DE BURITICUPU – MA**, praticar os atos necessários à representação da outorgante na licitação na modalidade de **TOMADA DE PREÇOS N° 008/2023**, usando dos recursos legais e acompanhando-os, conferindo-lhes, ainda, poderes especiais para ofertar proposta no caso de beneficiário da Lei Complementar nº 123/2006, declarar a intenção de interpor recurso, renunciar ao direito de interposição de recursos, transigir, desistir, firmar compromissos ou acordos e praticar todos os demais atos pertinentes ao certame em nome da representada, dando tudo por bom firme e valioso.

Santa Inês – MA, 15 de JANEIRO de 2024.

MENESES COMÉRCIO E SERVIÇOS LTDA

JOAO PEDRO DE SOUZA MENESES:61081020393

Assinado de forma digital por JOAO PEDRO DE SOUZA MENESES:61081020393
Dados: 2024.01.15 09:45:59 -03'00'

MENESES COMÉRCIO E SERVIÇOS LTDA
CNPJ: 41.994.791/0001-08
JOÃO PEDRO DE SOUZA MENESES
CPF: 610.810.203-93
PROPRIETÁRIO

Empresarial João Rolim
Rua do Comércio, Nº 900, Sala 211, Centro, CEP: 65300-046 – Santa Inês/MA
E-mail: jjempreendimentosma@gmail.com
Tel.: (98) 9 8909-3746
CNPJ: 41.994.791/0001-08

@jjempreendimentosma

Comissão Permanente de Licitação
CONFERE COM O ORIGINAL
Em 14/01/2024

BURITICUPU-MA
Proc. 011/2023
Fls.
Rub.

ALTERAÇÃO E CONSOLIDAÇÃO CONTRATUAL DA SOCIEDADE MENESES COMÉRCIO E SERVIÇOS LTDA

BURITICUPU-MA
Proc. 01/2001 2023
Fls. 5
Rub.

JOAO PEDRO DE SOUZA MENESES, brasileiro, natural de Santa Inês - Ma, solteiro, empresário, residente e domiciliado na Rua 21 de Setembro, nº 685, Saabbak, CEP:65.306-480 na cidade de Santa Inês - Ma, nascido em 04/02/1999 documento nº 07296853753 DETRAN/MA, inscrita no CPF: 610.810.203-93, único sócio da sociedade que gira sob a **MENESES COMÉRCIO E SERVIÇOS LTDA,** com sede na Rua do Comércio, nº 900, Sala 211, Bairro Centro, CEP: 65.300-046 na cidade de Santa Inês - Ma, com registro devidamente arquivado na JUCEMA - Junta Comercial do Maranhão sob. N.º 21201132327 e inscrita sob. CNPJ: 41.994.791/0001-08 resolvem assim alterar o contrato social.

CLÁUSULA PRIMEIRA: O objeto da Sociedade passa a ser:

- ✓ 4211-1/01 - Construção de rodovias e ferrovias
- ✓ 3314-7/17 - Manutenção e reparação de máquinas e equipamentos de terraplenagem, pavimentação e construção, exceto tratores.
- ✓ 3702-9/00 - Atividades relacionadas a esgoto, exceto a gestão de redes.
- ✓ 3811-4/00 - Coleta de resíduos não-perigosos
- ✓ 3812-2/00 - Coleta de resíduos perigosos
- ✓ 3821-1/00 - Tratamento e disposição de resíduos não-perigosos
- ✓ 3839-4/01 - Usinas de compostagem
- ✓ 4120-4/00 - Construção de edifícios
- ✓ 4211-1/02 - Pintura para sinalização em pistas rodoviárias e aeroportos
- ✓ 4212-0/00 - Construção de obras-de-arte especiais
- ✓ 4213-8/00 - Obras de urbanização - ruas, praças e calçadas
- ✓ 4221-9/03 - Manutenção de redes de distribuição de energia elétrica
- ✓ 4222-7/01 - Construção de redes de abastecimento de água, coleta de esgoto e construções correlatas, exceto obras de irrigação
- ✓ 4292-8/01 - Montagem de estruturas metálicas
- ✓ 4299-5/01 - Construção de instalações esportivas e recreativas
- ✓ 4299-5/99 - Outras obras de engenharia civil não especificadas anteriormente
- ✓ 4311-8/01 - Demolição de edifícios e outras estruturas
- ✓ 4311-8/02 - Preparação de canteiro e limpeza de terreno
- ✓ 4312-6/00 - Perfurações e sondagens
- ✓ 4313-4/00 - Obras de terraplenagem
- ✓ 4321-5/00 - Instalação e manutenção elétrica
- ✓ 4322-3/01 - Instalações hidráulicas, sanitárias e de gás
- ✓ 4322-3/02 - Instalação e manutenção de sistemas centrais de ar condicionado, de ventilação e refrigeração
- ✓ 4330-4/02 - Instalação de portas, janelas, tetos, divisórias e armários embutidos de qualquer material
- ✓ 4330-4/04 - Serviços de pintura de edifícios em geral
- ✓ 4391-6/00 - Obras de fundações
- ✓ 4399-1/02 - Montagem e desmontagem de andaimes e outras estruturas temporárias
- ✓ 4399-1/03 - Obras de alvenaria
- ✓ 4399-1/05 - Perfuração e construção de poços de água
- ✓ 4744-0/99 - Comércio varejista de materiais de construção em geral

BURITICUPU-MA
Proc. 07/2001 2023
Fls. 598
Rub.

- ✓ 4923-0/02 - Serviço de transporte de passageiros - locação de automóveis com motorista
- ✓ 4924-8/00 - Transporte escolar
- ✓ 6209-1/00 - Suporte técnico, manutenção e outros serviços em tecnologia da informação
- ✓ 6399-2/00 - Outras atividades de prestação de serviços de informação não especificadas anteriormente
- ✓ 6461-1/00 - Holdings de instituições financeiras
- ✓ 6920-6/01 - Atividades de contabilidade
- ✓ 6920-6/02 - Atividades de consultoria e auditoria contábil e tributária
- ✓ 7020-4/00 - Atividades de consultoria em gestão empresarial, exceto consultoria técnica específica
- ✓ 7111-1/00 - Serviços de arquitetura
- ✓ 7112-0/00 - Serviços de engenharia
- ✓ 7119-7/01 - Serviços de cartografia, topografia e geodésia
- ✓ 7119-7/02 - Atividades de estudos geológicos
- ✓ 7119-7/03 - Serviços de desenho técnico relacionados à arquitetura e engenharia
- ✓ 7220-7/00 - Pesquisa e desenvolvimento experimental em ciências sociais e humanas
- ✓ 7320-3/00 - Pesquisas de mercado e de opinião pública
- ✓ 7490-1/03 - Serviços de agronomia e de consultoria às atividades agrícolas e pecuárias
- ✓ 7490-1/99 - Outras atividades profissionais, científicas e técnicas não especificadas anteriormente
- ✓ 7711-0/00 - Locação de automóveis sem condutor
- ✓ 7719-5/99 - Locação de outros meios de transporte não especificados anteriormente, sem condutor
- ✓ 7732-2/01 - Aluguel de máquinas e equipamentos para construção sem operador, exceto andaimes
- ✓ 7732-2/02 - Aluguel de andaimes
- ✓ 7739-0/03 - Aluguel de palcos, coberturas e outras estruturas de uso temporário, exceto andaimes
- ✓ 7739-0/99 - Aluguel de outras máquinas e equipamentos comerciais e industriais não especificados anteriormente, sem operador
- ✓ 7820-5/00 - Locação de mão-de-obra temporária
- ✓ 8111-7/00 - Serviços combinados para apoio a edifícios, exceto condomínios prediais
- ✓ 8121-4/00 - Limpeza em prédios e em domicílios
- ✓ 8122-2/00 - Imunização e controle de pragas urbanas
- ✓ 8129-0/00 - Atividades de limpeza não especificadas anteriormente
- ✓ 8130-3/00 - Atividades paisagísticas
- ✓ 8211-3/00 - Serviços combinados de escritório e apoio administrativo
- ✓ 8219-9/01 – Fotocópias
- ✓ 8219-9/99 - Preparação de documentos e serviços especializados de apoio administrativo não especificados anteriormente
- ✓ 8230-0/01 - Serviços de organização de feiras, congressos, exposições e festas
- ✓ 8550-3/02 - Atividades de apoio à educação, exceto caixas escolares
- ✓ 8599-6/04 - Treinamento em desenvolvimento profissional e gerencial
- ✓ 8660-7/00 - Atividades de apoio à gestão de saúde
- ✓ 9003-5/00 - Gestão de espaços para artes cênicas, espetáculos e outras atividades artísticas

A vista das modificações ora ajustadas consolida-se o contrato social, com a seguinte redação:

CLÁUSULA PRIMEIRA: A sociedade gira sob o nome empresarial **MENESES COMERCIO E SERVIOS LTDA** (Art. 997, II, CC/2002) e declara sob as penas da Lei, que se enquadra na condição de **EMPRESA DE PEQUENO PORTE**, nos termos da Lei Complementar nº. 123, de 14/12/2006.

CLÁUSULA SEGUNDA: A sociedade tem sede e domicilio sede Rua do Comércio, nº 900, Sala 211, CEP: 65.300-046 na cidade de Santa Inês - Ma, (Art. 997 II, CC/2002).

CLÁUSULA TERCEIRA: A sociedade iniciou em 18/05/2021 e seu prazo duração é indeterminado (Art. 997 II, CC/2002)

CLÁUSULA QUARTA: A sociedade tem como por objeto:

- ✓ 4211-1/01 - Construção de rodovias e ferrovias
- ✓ 3314-7/17 - Manutenção e reparação de máquinas e equipamentos de terraplenagem, pavimentação e construção, exceto tratores.
- ✓ 3702-9/00 - Atividades relacionadas a esgoto, exceto a gestão de redes.
- ✓ 3811-4/00 - Coleta de resíduos não-perigosos
- ✓ 3812-2/00 - Coleta de resíduos perigosos
- ✓ 3821-1/00 - Tratamento e disposição de resíduos não-perigosos
- ✓ 3839-4/01 - Usinas de compostagem
- ✓ 4120-4/00 - Construção de edifícios
- ✓ 4211-1/02 - Pintura para sinalização em pistas rodoviárias e aeroportos
- ✓ 4212-0/00 - Construção de obras-de-arte especiais
- ✓ 4213-8/00 - Obras de urbanização - ruas, praças e calçadas
- ✓ 4221-9/03 - Manutenção de redes de distribuição de energia elétrica
- ✓ 4222-7/01 - Construção de redes de abastecimento de água, coleta de esgoto e construções correlatas, exceto obras de irrigação
- ✓ 4292-8/01 - Montagem de estruturas metálicas
- ✓ 4299-5/01 - Construção de instalações esportivas e recreativas
- ✓ 4299-5/99 - Outras obras de engenharia civil não especificadas anteriormente
- ✓ 4311-8/01 - Demolição de edifícios e outras estruturas
- ✓ 4311-8/02 - Preparação de canteiro e limpeza de terreno
- ✓ 4312-6/00 - Perfurações e sondagens
- ✓ 4313-4/00 - Obras de terraplenagem
- ✓ 4321-5/00 - Instalação e manutenção elétrica
- ✓ 4322-3/01 - Instalações hidráulicas, sanitárias e de gás
- ✓ 4322-3/02 - Instalação e manutenção de sistemas centrais de ar condicionado, de ventilação e refrigeração
- ✓ 4330-4/02 - Instalação de portas, janelas, tetos, divisórias e armários embutidos de qualquer material
- ✓ 4330-4/04 - Serviços de pintura de edifícios em geral
- ✓ 4391-6/00 - Obras de fundações
- ✓ 4399-1/02 - Montagem e desmontagem de andaimes e outras estruturas temporárias
- ✓ 4399-1/03 - Obras de alvenaria
- ✓ 4399-1/05 - Perfuração e construção de poços de água

- ✓ 4744-0/99 - Comércio varejista de materiais de construção em geral
- ✓ 4923-0/02 - Serviço de transporte de passageiros - locação de automóveis com motorista
- ✓ 4924-8/00 - Transporte escolar
- ✓ 6209-1/00 - Suporte técnico, manutenção e outros serviços em tecnologia da informação
- ✓ 6399-2/00 - Outras atividades de prestação de serviços de informação não especificadas anteriormente
- ✓ 6461-1/00 - Holdings de instituições financeiras
- ✓ 6920-6/01 - Atividades de contabilidade
- ✓ 6920-6/02 - Atividades de consultoria e auditoria contábil e tributária
- ✓ 7020-4/00 - Atividades de consultoria em gestão empresarial, exceto consultoria técnica específica
- ✓ 7111-1/00 - Serviços de arquitetura
- ✓ 7112-0/00 - Serviços de engenharia
- ✓ 7119-7/01 - Serviços de cartografia, topografia e geodésia
- ✓ 7119-7/02 - Atividades de estudos geológicos
- ✓ 7119-7/03 - Serviços de desenho técnico relacionados à arquitetura e engenharia
- ✓ 7220-7/00 - Pesquisa e desenvolvimento experimental em ciências sociais e humanas
- ✓ 7320-3/00 - Pesquisas de mercado e de opinião pública
- ✓ 7490-1/03 - Serviços de agronomia e de consultoria às atividades agrícolas e pecuárias
- ✓ 7490-1/99 - Outras atividades profissionais, científicas e técnicas não especificadas anteriormente
- ✓ 7711-0/00 - Locação de automóveis sem condutor
- ✓ 7719-5/99 - Locação de outros meios de transporte não especificados anteriormente, sem condutor
- ✓ 7732-2/01 - Aluguel de máquinas e equipamentos para construção sem operador, exceto andaimes
- ✓ 7732-2/02 - Aluguel de andaimes
- ✓ 7739-0/03 - Aluguel de palcos, coberturas e outras estruturas de uso temporário, exceto andaimes
- ✓ 7739-0/99 - Aluguel de outras máquinas e equipamentos comerciais e industriais não especificados anteriormente, sem operador
- ✓ 7820-5/00 - Locação de mão-de-obra temporária
- ✓ 8111-7/00 - Serviços combinados para apoio a edifícios, exceto condomínios prediais
- ✓ 8121-4/00 - Limpeza em prédios e em domicílios
- ✓ 8122-2/00 - Imunização e controle de pragas urbanas
- ✓ 8129-0/00 - Atividades de limpeza não especificadas anteriormente
- ✓ 8130-3/00 - Atividades paisagísticas
- ✓ 8211-3/00 - Serviços combinados de escritório e apoio administrativo
- ✓ 8219-9/01 – Fotocópias
- ✓ 8219-9/99 - Preparação de documentos e serviços especializados de apoio administrativo não especificados anteriormente
- ✓ 8230-0/01 - Serviços de organização de feiras, congressos, exposições e festas
- ✓ 8550-3/02 - Atividades de apoio à educação, exceto caixas escolares
- ✓ 8599-6/04 - Treinamento em desenvolvimento profissional e gerencial
- ✓ 8660-7/00 - Atividades de apoio à gestão de saúde
- ✓ 9003-5/00 - Gestão de espaços para artes cênicas, espetáculos e outras atividades artísticas

CLÁUSULA QUINTA: O capital social permanece em R$ 500.000,00 (Quinhentos mil reais), divididas em 500.000 (Quinhentas Mil) cotas no valor nominal de R$ 1,00 (um real) cada, já integralizadas em moeda corrente do País pelos sócios.

Sócio	Cotas	%	Valor R$
JOÃO PEDRO DE SOUZA MENESES	500.000	100	R$ 500.000,00
TOTAL	500.000	100	R$ 500.000,00

Parágrafo Único: A responsabilidade de cada sócio é restrita ao valor de suas quotas, mas todos respondem solidariamente pela integralização do capital social. (Art. 1.052, CC/2002).

CLÁUSULA SEXTA: As quotas são indivisíveis e não poderão ser cedidas ou transferidas a terceiros sem o consentimento do outro sócio, a quem fica assegurado, em igualdade de condições e preço direito de preferência para a sua aquisição se postas à venda, formalizando, se realizada a cessão delas, a alteração contratual pertinente. **(art. 1.056, art. 1.057, CC/2002)**.

CLÁUSULA SETIMA: Em suas deliberações, o administrador adotara preferencialmente a forma estabelecida no § 3.º do art. 1.072 do Código Civil (Lei 10.406/2002), a reunião ou a assembleia tornam –se dispensáveis quando todos os sócios decidirem, por escrito, sobre a matéria que seria objeto delas.

CLÁUSULA OITAVA: Fica estabelecido que a sociedade não terá conselho fiscal.

CLÁUSULA NONA: Pelo exercício da administração, o administrador terá direito a uma retirada mensal a título de "pró-labore" , cujo valor será livremente convencionado entre eles de comum acordo, respeitadas as limitações legais vigentes.

CLÁUSULA DECIMA: A administração da sociedade caberá ao sócio **JOÃO PEDRO DE SOUZA MENEZES,** isoladamente com poder e atribuição na área comercial, administrativa, financeira o qual deve praticar todos os atos isoladamente e tudo mais que se fizerem necessários ao bom funcionamento da sociedade, representando-a ativa ou passivamente, em juízo ou fora dele. O Administrador fica autorizado a utilizar o nome empresarial vedado, no entanto em atividades estranhas ao interesse social ou assumir seja em favor de qualquer cotista ou de terceiros, bem como onerar ou alienar bens imóveis da sociedade, sem autorização de outro sócio.

Parágrafo único. No exercício da administração, o administrador terá direito a uma retirada mensal, a título de pro labore, cujo valor será definido de comum acordo entre os sócios.

CLÁUSULA DECIMA PRIMEIRA: O exercício social terminará em 31 de dezembro de cada ano, o administrador prestará contas justificadas de sua administração, procedendo á elaboração do inventario, do balanço patrimonial e

balanço de resultado econômico, cabendo aos sócios, na sua proporção de suas quotas, os lucros ou perdas apuradas. (art. 1.065, CC/2002).

Parágrafo Único: Nos quatro meses seguintes ao término do exercício social, os sócios deliberarão sobre as contas e designarão administrador (es) quando for o caso. (arts. 1.071 e 1.072, § 2º e art. 1.078, CC/2002).

CLÁUSULA DECIMA SEGUNDA: Serão regidas pelas disposições do Código Civil (Lei 10.406/2002), aplicável à matéria, tanto a retirada de sócio quanto à dissolução e a liquidação da sociedade.

CLÁUSULA DÉCIMA TERCEIRA : Os casos omissos neste contrato serão resolvidos com observância dos preceitos do Código Civil (Lei 10.406/2002) e de outros dispositivos legais aplicáveis.

CLÁUSULA DÉCIMA QUARTA: Este Contrato Social só será alterado com autorização dos sócios que se efetivará, com suas respectivas assinaturas e/ou procuração.

CLÁUSULA DÉCIMA QUINTA: O falecimento de qualquer dos sócios não implicará dissolução da sociedade, que prosseguirá com os sócios remanescentes, devendo ser pagos aos herdeiros do falecido o valor correspondente às suas quotas de capital e á sua participação nos lucros líquidos, apurados ata a data do falecimento, mediante levantamento de balanço geral especifico para esse fim.

CLÁUSULA DÉCIMA SEXTA : O Sócio Administrador declaram sob as penas da Lei que não está impedida de exercer a administração de sociedade, em virtude de condenação criminal, ou por se encontrar sob os efeitos dela, a pena que vede, ainda que temporariamente, o acesso a cargos públicos; ou por crime falimentar, de prevaricação, suspeita de suborno, concussão, peculato, ou contra a economia popular, contra o sistema financeiro nacional, contra as normas de defesa da concorrência, contra as relações de consumo, fé pública, ou a propriedade. **(Artigo 1.011, § 1.º, CC / 2002).**

CLÁUSULA DÉCIMA OITAVA: As cláusulas e condições constantes do Contrato Social como também nas Alterações que não estão sendo modificadas por este instrumento permanecem inalteradas.

E por estarem de pleno acordo firmam o presente instrumento em via única de igual teor e data, sendo que a via será arquivada na JUCEMA-Junta Comercial do Maranhão.

Santa Inês/Ma, 30 de Agosto de 2022

BURITICUPU-MA
Proc. 071/2001 2023
Fls. 583
Rub.

ASSINATURA ELETRÔNICA

Certificamos que o ato da empresa MENESES COMERCIO E SERVIÇOS LTDA consta assinado digitalmente por:

IDENTIFICAÇÃO DO(S) ASSINANTE(S)	
CPF/CNPJ	Nome
61081020393	JOAO PEDRO DE SOUZA MENESES


CERTIFICO O REGISTRO EM 30/08/2022 13:32 SOB Nº 20221043870.
PROTOCOLO: 221043870 DE 30/08/2022.
CÓDIGO DE VERIFICAÇÃO: 12211443014. CNPJ DA SEDE: 41994791000108.
NIRE: 21201132327. COM EFEITOS DO REGISTRO EM: 26/08/2022.
MENESES COMERCIO E SERVIÇOS LTDA


JUCEMA

CARLOS ANDRÉ DE MORAES PEREIRA
SECRETÁRIO-GERAL
www.empresafacil.ma.gov.br

A validade deste documento, se impresso, fica sujeito à comprovação de sua autenticidade nos respectivos portais, informando seus respectivos códigos de verificação.

BURITICUPU-MA
Proc. 0271/2021 2023
Fls. 584
Rub.

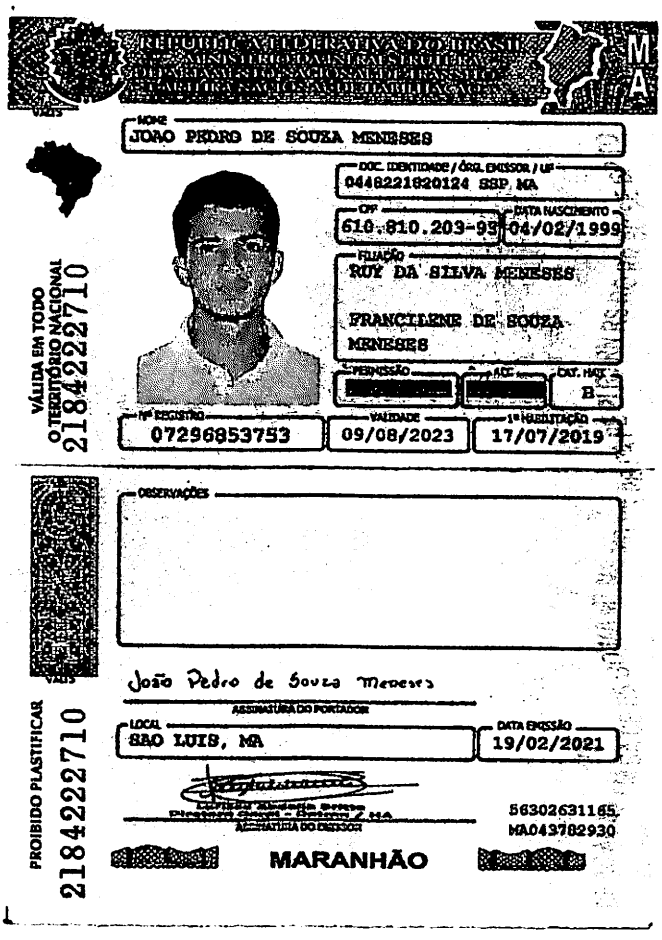

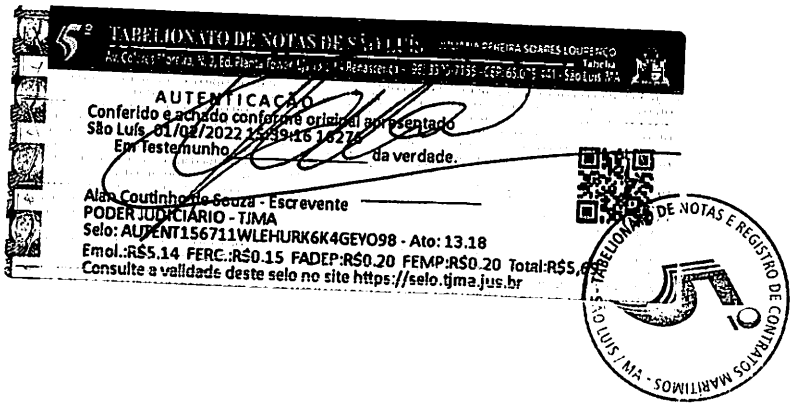



5º OFÍCIO DE NOTAS
SÃO LUIS-MA
VERSO EM BRANCO

5º OFÍCIO DE NOTAS
SÃO LUIS-MA
VERSO EM BRANCO

BURITICUPU-MA
Proc. 0712001 2023
Fls. 585
Rub.

DECLARAÇÃO DE ENQUADRAMENTO COMO MICROEMPRESA E EMPRESA PEQUENO PORTE

Ref. TOMADA DE PREÇO N° 008/2023
PROCESSO ADMINISTRATIVO N° 0712001/2023

Prezado Senhor,

A empresa **MENESES COMÉRCIO E SERVIÇOS LTDA**, inscrita no CNPJ sob Nº. 41.994.791/0001-08, **Rua do comércio, 900, sala 211, centro, Santa Inês – MA**, por intermédio de seu representante legal o Sr. **João Pedro de Souza Meneses**, brasileiro, solteiro, empresário, portador da cédula de identidade, R.G. nº **044822182012-4** e do CPF/MF, sob nº **610.810.203-93**, DECLARA, para os fins do disposto na Lei Complementar 123/2006, sob as sanções administrativas cabíveis e sob as penas da lei, que se enquadra como;

( ) MICROEMPRESA, conforme inc. I do art. 3" da Lei Complementar n° 123/2006.
(x) **EMPRESA DE PEQUENO PORTE,** conforme inc. II do art. 3° da Lei Complementar n' 123/2006.

Santa Inês – MA, 15 de JANEIRO de 2024.

MENESES COMÉRCIO E SERVIÇOS LTDA

JOAO PEDRO DE SOUZA MENESES:61081020393

Assinado de forma digital por JOAO PEDRO DE SOUZA MENESES:61081020393
Dados: 2024.01.15 09:22:53 -03'00'

MENESES COMÉRCIO E SERVIÇOS LTDA
CNPJ: 41.994.791/0001-08
JOÃO PEDRO DE SOUZA MENESES
CPF: 610.810.203-93
PROPRIETÁRIO

BURITICUPU-MA
Proc. 071/2023
Fls. 586
Rub.

Governo do Estado do Maranhão
Secretaria de Estado de Indústria e comércio - SEINC
Junta Comercial do Estado do Maranhão

CERTIDÃO ESPECÍFICA

Sistema Nacional de Registro de Empresas Mercantis - SINREM

Certificamos que as informações abaixo constam dos documentos arquivados nesta Junta Comercial e são vigentes na data da sua expedição.

Certificamos que MENESES COMERCIO E SERVIÇOS LTDA **encontra-se registrada nesta Junta Comercial, como segue:**	**Protocolo:** MAC2303000240
NIRE 21201132327 **CNPJ 41.994.791/0001-08**	**Situação** ATIVA **Status** SEM STATUS
Endereço Completo Rua DO COMERCIO, Nº 900, SALA 211, CENTRO - Santa Inês/MA - CEP 65300-046	

Arquivamentos Posteriores

Ato	Número	Data	Descrição
223	20230446698	05/04/2023	BALANCO
002	20221043870	30/08/2022	ALTERACAO DE DADOS (EXCETO NOME EMPRESARIAL)
002	20220223653	18/02/2022	CONSOLIDAÇÃO DE CONTRATO/ESTATUTO
002	20220223653	18/02/2022	RERRATIFICAÇÃO
223	20220209812	16/02/2022	BALANCO
307	20220151881	09/02/2022	REENQUADRAMENTO DE MICROEMPRESA COMO EMPRESA DE PEQUENO PORTE
002	20220151873	09/02/2022	CONSOLIDAÇÃO DE CONTRATO/ESTATUTO
002	20220151873	09/02/2022	ALTERACAO DE DADOS (EXCETO NOME EMPRESARIAL)
090	20210665807	18/05/2021	ENQUADRAMENTO DE MICROEMPRESA
090	21201132327	18/05/2021	CONTRATO

Esta certidão foi emitida automaticamente em 30/10/2023, às 09:15:43 (horário de Brasília).
Se impressa, verificar sua autenticidade no **https://www.empresafacil.ma.gov.br**, com o código **OHUDNMMN.**

MAC2303000240

CARLOS ANDRÉ DE MORAES PEREIRA
Secretário(a) Geral

BURITICUPU-MA
Proc. 0300 2023
Fls. 587
Rub.

CERTIDÃO SIMPLIFICADA

Sistema Nacional de Registro de Empresas Mercantis - SINREM

Certificamos que as informações abaixo constam dos documentos arquivados nesta Junta Comercial e são vigentes na data da sua expedição.

Nome Empresarial: MENESES COMERCIO E SERVIÇOS LTDA **NIRE :** 21201132327 **Natureza Jurídica:** Sociedade Empresária Limitada			**Protocolo:** MAC2303000283
NIRE (Sede) 21201132327	**CNPJ** 41.994.791/0001-08	**Data de Ato Constitutivo** 18/05/2021	**Início de Atividade** 18/05/2021

Endereço Completo
Rua DO COMERCIO, Nº 900, SALA 211, CENTRO - Santa Inês/MA - CEP 65300-046

Objeto Social
CONSTRUCAO DE RODOVIAS E FERROVIAS MANUTENCAO E REPARACAO DE MAQUINAS E EQUIPAMENTOS DE TERRAPLENAGEM, PAVIMENTACAO E CONSTRUCAO, EXCETO TRATORES ATIVIDADES RELACIONADAS A ESGOTO, EXCETO A GESTAO DE REDES COLETA DE RESIDUOS NAO-PERIGOSOS TRATAMENTO E DISPOSICAO DE RESIDUOS NAO-PERIGOSOS COLETA DE RESIDUOS PERIGOSOS USINAS DE COMPOSTAGEM CONSTRUCAO DE EDIFICIOS PINTURA PARA SINALIZACAO EM PISTAS RODOVIARIAS E AEROPORTOS CONSTRUCAO DE OBRAS DE ARTE ESPECIAIS OBRAS DE URBANIZACAO - RUAS, PRACAS E CALCADAS MANUTENCAO DE REDES DE DISTRIBUICAO DE ENERGIA ELETRICA CONSTRUCAO DE REDES DE ABASTECIMENTO DE AGUA, COLETA DE ESGOTO E CONSTRUCOES CORRELATAS, EXCETO OBRAS DE IRRIGACAO MONTAGEM DE ESTRUTURAS METALICAS CONSTRUCAO DE INSTALACOES ESPORTIVAS E RECREATIVAS OBRAS DE ACUDE DEMOLICAO DE EDIFICIOS E OUTRAS ESTRUTURAS PREPARACAO DE CANTEIRO E LIMPEZA DE TERRENO PERFURACOES E SONDAGENS OBRAS DE TERRAPLENAGEM INSTALACAO E MANUTENCAO ELETRICA INSTALACOES HIDRAULICAS, SANITARIAS E DE GAS INSTALACAO E MANUTENCAO DE SISTEMAS CENTRAIS DE AR CONDICIONADO, DE VENTILACAO E REFRIGERACAO INSTALACAO DE PORTAS, JANELAS, TETOS, DIVISORIAS E ARMARIOS EMBUTIDOS DE QUALQUER MATERIAL SERVICOS DE PINTURA DE EDIFICIOS EM GERAL OBRAS DE FUNDACOES MONTAGEM E DESMONTAGEM DE ANDAIMES E OUTRAS ESTRUTURAS TEMPORARIAS OBRAS DE ALVENARIA PERFURACAO E CONSTRUCAO DE POCOS DE AGUA COMERCIO VAREJISTA DE MATERIAIS DE CONSTRUCAO EM GERAL SERVICO DE TRANSPORTE DE PASSAGEIROS - LOCACAO DE AUTOMOVEIS COM MOTORISTA TRANSPORTE ESCOLAR SERVICOS DE ENGENHARIA SERVICOS DE CARTOGRAFIA, TOPOGRAFIA E GEODESIA SERVICOS DE DESENHO TECNICO RELACIONADOS A ARQUITETURA E ENGENHARIA LOCACAO DE AUTOMOVEIS SEM CONDUTOR LOCACAO DE ONIBUS E CAMINHOES ALUGUEL DE MAQUINAS E EQUIPAMENTOS PARA CONSTRUCAO SEM OPERADOR, EXCETO ANDAIMES ALUGUEL DE ANDAIMES ALUGUEL DE PALCOS, COBERTURAS E OUTRAS ESTRUTURAS DE USO TEMPORARIO, EXCETO ANDAIMES ALUGUEL DE MOTORES, TURBINAS, MAQUINAS-FERRAMENTA GERADORES, GUINCHOS, GUINDASTES, EMPILHADEIRAS E CONTEINERES LOCACAO DE MAO DE OBRA TEMPORARIA SERVICOS COMBINADOS PARA APOIO A EDIFICIOS, EXCETO CONDOMINIOS PREDIAIS LIMPEZA EM PREDIOS E EM DOMICILIOS IMUNIZACAO E CONTROLE DE PRAGAS URBANAS ATIVIDADES DE LIMPEZA DE RUAS, PRACAS E CALCADAS ATIVIDADES PAISAGISTICAS, ATIVIDADES DE CONSULTORIA EM GESTAO EMPRESARIAL, EXETO CONSULTORIA TECNICA ESPECIFICA, SERVICOS DE ARQUITETURA, ATIVIDADES DE ESTUDOS GEOLOGICOS, PESQUISAS E DESENVOLVIMENTO EXPERIMENTAL E CIENCIAS SOCIAIS E HUMANAS, PESQUISAS DE MERCADO E DE OPINIAO PUBLICA, SERVICOS DE AGRONOMIA E DE CONSULTORIA AS ATIVIDADES AGRICOLAS E PERCUARIAS, OUTRASATIVIDADES PROFICIONAIS, CIENTIFICAS E TECNICAS NAO ESPECIFICADAS ANTERIOMENTE, SERVICOS COMBINADOS DE ESCRITORIO E APOIO ADMINISTRATIVO, PREPARACAO DE DOCUMENTOS E SERVICOS ESPECIALIZADOS DE APOIO ADMINISTRATIVO NAO ESPECIFICADO ANTERIOMENTE, SERVICOS DE ORGANIZACAO DE FEIRS, CONGRESSOS, EXPOSICOES E FESTA, ATIVIDADES DE APOIO A EDUCACAO, EXETO CAIXAS ESCOLARES, TREINAMENTO EM DESENVOLVIMENTO PROFICIONAL E GERENCIAL, ATIVIDADES DE APOIO A GESTAO DE SAUDE, GESTAO DE PRECOS PARA ARTES CIENCIAS, ESPETACULOS E OUTRAS ATIVIDADES ARTISTICA, SUPORTE TECNICO, MANUTENCAO E OUTROS SERVICOS EM TECNOLOGIA DA INFORMACAO, OUTRAS ATIVIDADES DE PRESTACAO DE SERVICOS DE INFORMACAO NAO ESPECIFICADAS ANTERIOMENTE, HOLDINGS DE INSTITUICOES FINANCEIRAS, ATIVIDADES DE CONTABILIDADES, ATIVIDADES DE CONSULTORIA E AUDITORIA CONTABIL E TRIBUTARIA, FOTOCOPIAS.

Capital Social R$ 500.000,00 (quinhentos mil reais) **Capital Integralizado** R$ 500.000,00 (quinhentos mil reais)	**Porte** EPP (Empresa de Pequeno Porte)	**Prazo de Duração** Indeterminado

Dados do Sócio

Nome	CPF/CNPJ	Participação no capital	Espécie de sócio	Administrador	Término do mandato
JOAO PEDRO DE SOUZA MENESES	610.810.203-93	R$ 500.000,00	Sócio	S	Indeterminado

Dados do Administrador

Nome	CPF	Término do mandato
JOAO PEDRO DE SOUZA MENESES	610.810.203-93	Indeterminado

Último Arquivamento			
Data	**Número**	**Ato/eventos**	**Situação** ATIVA

BURITICUPU-MA
Proc 071/2023
Fls. 593
Rub.

Governo do Estado do Maranhão
Secretaria de Estado de Indústria e comércio - SEINC
Junta Comercial do Estado do Maranhão

CERTIDÃO SIMPLIFICADA

Continuação

Sistema Nacional de Registro de Empresas Mercantis - SINREM

Certificamos que as informações abaixo constam dos documentos arquivados nesta Junta Comercial e são vigentes na data da sua expedição.

Nome Empresarial: MENESES COMERCIO E SERVIÇOS LTDA **NIRE :** 21201132327 **Natureza Jurídica:** Sociedade Empresária Limitada			**Protocolo:** MAC2303000283
05/04/2023	20230446698	223 / 223 - BALANCO	**Status** SEM STATUS

Esta certidão foi emitida automaticamente em 30/10/2023, às 09:15:28 (horário de Brasília).
Se impressa, verificar sua autenticidade no **https://www.empresafacil.ma.gov.br**, com o código **QGRYQGCJ.**

MAC2303000283

CARLOS ANDRÉ DE MORAES PEREIRA
Secretário(a) Geral

Secretaria da Micro e Pequena Empresa
Secretaria da Racionalização e Simplificação
Departamento de Registro Empresarial e Integração
Junta Comercial do Estado do Maranhão - JUCEMA

BURITICUPU-MA
Proc. 0 1100 2023
Fls. 539
Rub.

DECLARAÇÃO DE REENQUADRAMENTO DE MICROEMPRESA COMO EMPRESA DE PEQUENO PORTE

Ilmo. Sr. Presidente da Junta Comercial do Estado do Maranhão - JUCEMA

A Sociedade **MENESES COMERCIO E SERVIÇOS LTDA, com contrato social registrado na Junta Comercial em 18/05/2021, NIRE: 21201132327, CNPJ: 41.994.791/0001-08,** estabelecido(a) na RUA DO COMERCIO, 900 SALA 211, CENTRO, Santa Inês - MA, CEP: 65300-046, requer a Vossa Senhoria o arquivamento do presente instrumento e declara, sob as penas da Lei, que se reenquadra da condição de MICROEMPRESA PARA EMPRESA DE PEQUENO PORTE, nos termos da Lei Complementar nº 123, de 14/12/2006.

Código do ato: 307
Descrição do Ato: REENQUADRAMENTO DE MICROEMPRESA COMO EMPRESA DE PEQUENO PORTE

Santa Inês - MA, 04/02/2022

JOAO PEDRO DE SOUZA MENESES
Sócio/Administrador

** Este documento foi gerado no portal Empresa Fácil*

BURITICUPU-MA
Proc. 271/2023
Fls. 590
Rub.

ASSINATURA ELETRÔNICA

Certificamos que o ato da empresa MENESES COMERCIO E SERVIÇOS LTDA consta assinado digitalmente por:

IDENTIFICAÇÃO DO(S) ASSINANTE(S)	
CPF/CNPJ	Nome
61081020393	JOAO PEDRO DE SOUZA MENESES

CERTIFICO O REGISTRO EM 09/02/2022 09:26 SOB Nº 20220151881.
PROTOCOLO: 220151881 DE 09/02/2022.
CÓDIGO DE VERIFICAÇÃO: 12201677497. CNPJ DA SEDE: 41994791000108.
NIRE: 21201132327. COM EFEITOS DO REGISTRO EM: 04/02/2022.
MENESES COMERCIO E SERVIÇOS LTDA

JUCEMA

RICARDO DINIZ DIAS
VICE-PRESIDENTE
www.empresafacil.ma.gov.br

A validade deste documento, se impresso, fica sujeito à comprovação de sua autenticidade nos respectivos portais, informando seus respectivos códigos de verificação.

TRIBUNAL DE CONTAS DA UNIÃO

BURITICUPU-MA
Proc. 021/00 2023
Fls. 591
Rub.

Consulta Consolidada de Pessoa Jurídica

Este relatório tem por objetivo apresentar os resultados consolidados de consultas eletrônicas realizadas diretamente nos bancos de dados dos respectivos cadastros. A responsabilidade pela veracidade do resultado da consulta é do Órgão gestor de cada cadastro consultado. A informação relativa à razão social da Pessoa Jurídica é extraída do Cadastro Nacional da Pessoa Jurídica, mantido pela Receita Federal do Brasil.

Consulta realizada em: 15/01/2024 11:16:46

Informações da Pessoa Jurídica:

Razão Social: **MENESES COMERCIO E SERVICOS LTDA**
CNPJ: **41.994.791/0001-08**

Resultados da Consulta Eletrônica:

Órgão Gestor: **TCU**
Cadastro: **Licitantes Inidôneos**
Resultado da consulta: **Nada Consta**

Para acessar a certidão original no portal do órgão gestor, clique AQUI.

Órgão Gestor: **CNJ**
Cadastro: **CNIA - Cadastro Nacional de Condenações Cíveis por Ato de Improbidade Administrativa e Inelegibilidade**
Resultado da consulta: **Nada Consta**

Para acessar a certidão original no portal do órgão gestor, clique AQUI.

Órgão Gestor: **Portal da Transparência**
Cadastro: **Cadastro Nacional de Empresas Inidôneas e Suspensas**
Resultado da consulta: **Nada Consta**

Para acessar a certidão original no portal do órgão gestor, clique AQUI.

Órgão Gestor: **Portal da Transparência**
Cadastro: **CNEP - Cadastro Nacional de Empresas Punidas**
Resultado da consulta: **Nada Consta**

Para acessar a certidão original no portal do órgão gestor, clique AQUI.

Obs: A consulta consolidada de pessoa jurídica visa atender aos princípios de simplificação e racionalização de serviços públicos digitais. Fundamento legal: Lei nº 12.965, de 23 de abril de 2014, Lei nº 13.460, de 26 de junho de 2017, Lei nº 13.726, de 8 de outubro de 2018, Decreto nº 8.638 de 15, de janeiro de 2016.

BURITICUPU-MA
Proc. 07200 2023
Fls. 502
Rubr

TRIBUNAL DE CONTAS DA UNIÃO

CERTIDÃO NEGATIVA

DE

LICITANTES INIDÔNEOS

Nome completo: **MENESES COMERCIO E SERVICOS LTDA**

CPF/CNPJ: **41.994.791/0001-08**

O Tribunal de Contas da União CERTIFICA que, na presente data, o (a) requerente acima identificado(a) NÃO CONSTA da relação de responsáveis inidôneos para participar de licitação na administração pública federal, por decisão deste Tribunal, nos termos do art. 46 da Lei nº 8.443/92 (Lei Orgânica do TCU).

Não constam da relação consultada para emissão desta certidão os responsáveis ainda não notificados do teor dos acórdãos condenatórios, aqueles cujas condenações tenham tido seu prazo de vigência expirado, bem como aqueles cujas apreciações estejam suspensas em razão de interposição de recurso com efeito suspensivo ou de decisão judicial.

Certidão emitida às 11:21:54 do dia 15/01/2024, com validade de trinta dias a contar da emissão.

A veracidade das informações aqui prestadas podem ser confirmadas no sítio https://contas.tcu.gov.br/ords/f?p=INABILITADO:5

Código de controle da certidão: 3EOQ150124112154

Atenção: qualquer rasura ou emenda invalidará este documento.

BURITICUPU-MA
Proc. 071300 1 2023
Fls. 593
Rub.

TRIBUNAL DE CONTAS DA UNIÃO
CERTIDÃO NEGATIVA

DE

INABILITADOS

(Válida somente com a apresentação do CPF)

Nome completo: **JOAO PEDRO DE SOUZA MENESES**

CPF: **610.810.203-93**

O Tribunal de Contas da União CERTIFICA que, na presente data, o(a) requerente acima identificado(a) NÃO CONSTA da relação de responsáveis com inabilitação para o exercício de cargo em comissão ou função de confiança no âmbito da administração pública federal, em razão de decisão deste Tribunal, nos termos do art. 60 da Lei nº 8.443/92 (Lei Orgânica do TCU).

Não constam da relação consultada para emissão desta certidão os responsáveis ainda não notificados do teor dos acórdãos condenatórios, aqueles cujas condenações tenham tido seu prazo de vigência expirado, bem como aqueles cujas apreciações estejam suspensas em razão de interposição de recurso com efeito suspensivo ou de decisão judicial.

Certidão emitida às 11:24:41 do dia 15/01/2024, com validade de trinta dias a contar da emissão.

A veracidade das informações aqui prestadas podem ser confirmadas no sítio https://contas.tcu.gov.br/ords/f?p=INABILITADO:VERIFICA

Código de controle da certidão: 3SXI150124112441

Atenção: qualquer rasura ou emenda invalidará este documento.

BURITICUPU-MA
Proc. 037/2023
Fls. 542
Rub.

Improbidade Administrativa e Inelegibilidade

Certidão Negativa

Certifico que nesta data (15/01/2024 às 11:07) NÃO CONSTA no Cadastro Nacional de Condenações Cíveis por Ato de Improbidade Administrativa e Inelegibilidade registros de condenação com trânsito em julgado ou sanção ativa quanto ao CNPJ nº 41.994.791/0001-08.

A condenação por atos de improbidade administrativa não implica automático e necessário reconhecimento da inelegibilidade do condenado.
Para consultas sobre inelegibilidade acesse portal do TSE em http://divulgacandcontas.tse.jus.br/

Esta certidão é expedida gratuitamente. Sua autenticidade pode ser por meio do número de controle 65A5.3C14.BEE6.1636 no seguinte endereço: https://www.cnj.jus.br/improbidade_adm/autenticar_certidao.php

BURITICUPU-MA
Proc. 027/2000 2023
Fls. 595
Rub.

Improbidade Administrativa e Inelegibilidade

Certidão Negativa

Certifico que nesta data (15/01/2024 às 11:07) NÃO CONSTA no Cadastro Nacional de Condenações Cíveis por Ato de Improbidade Administrativa e Inelegibilidade registros de condenação com trânsito em julgado ou sanção ativa quanto ao CPF nº 610.810.203-93.

A condenação por atos de improbidade administrativa não implica automático e necessário reconhecimento da inelegibilidade do condenado.
Para consultas sobre inelegibilidade acesse portal do TSE em http://divulgacandcontas.tse.jus.br/

Esta certidão é expedida gratuitamente. Sua autenticidade pode ser por meio do número de controle 65A5.3C2E.3852.4662 no seguinte endereço: https://www.cnj.jus.br/improbidade_adm/autenticar_certidao.php

BURITICUPU-MA
Proc. 07/2023
Fls. 596
Rub.

CONTROLADORIA-GERAL DA UNIÃO

Certidão negativa correcional (ePAD, CGU-PJ, CEIS, CNEP e CEPIM)

Consultado: **MENESES COMERCIO E SERVICOS LTDA**

CPF/CNPJ: **41.994.791/0001-08**

Certifica-se que, em consulta aos sistemas ePAD e CGU-PJ e aos cadastros CEIS, CNEP e CEPIM mantidos pela Corregedoria-Geral da União, **NÃO CONSTAM** registros de penalidades vigentes relativas ao CNPJ/CPF consultado.

Destaca-se que, nos termos da legislação vigente, os referidos cadastros consolidam informações prestadas pelos entes públicos, de todos os Poderes e esferas de governo.

Os Sistemas ePAD e CGU-PJ consolidam os dados sobre o andamento dos processos administrativos de responsabilização de entes privados no Poder Executivo Federal.

O Cadastro Nacional de Empresas Inidôneas e Suspensas (CEIS) apresenta a relação de empresas e pessoas físicas que sofreram sanções que implicaram a restrição de participar de licitações ou de celebrar contratos com a Administração Pública.

O Cadastro Nacional de Empresas Punidas (CNEP) apresenta a relação de empresas que sofreram qualquer das punições previstas na Lei nº 12.846/2013 (Lei Anticorrupção).

O Cadastro de Entidades Privadas sem Fins Lucrativos Impedidas (CEPIM) apresenta a relação de entidades privadas sem fins lucrativos que estão impedidas de celebrar novos convênios, contratos de repasse ou termos de parceria com a Administração Pública Federal, em função de irregularidades não resolvidas em convênios, contratos de repasse ou termos de parceria firmados anteriormente.

Certidão emitida às 11:32:26 do dia 15/01/2024 , com validade até o dia 14/02/2024.

Link para consulta da verificação da certidão https://certidoes.cgu.gov.br/

Código de controle da certidão: 0zJJyjXW8juUroRDc6Oy

Qualquer rasura ou emenda invalidará este documento.

BURITICUPU-MA
Proc. 9412001 2023
Fls. 597
Rub.

CONTROLADORIA-GERAL DA UNIÃO

Certidão negativa correcional - Agentes Públicos (ePAD e CGU-PAD)

Consultado: **JOAO PEDRO DE SOUZA MENESES**

CPF/CNPJ: **610.810.203-93**

Certifica-se que, em consulta aos sistemas ePAD e CGU-PAD, **NÃO CONSTAM** registros de penalidades vigentes relativas ao CPF consultado.

Destaca-se que, nos termos da legislação vigente, os sistemas ePAD e CGU-PAD consolidam informações prestadas pelas unidades do Poder Executivo federal supervisionadas pela Controladoria-Geral da União, e não substituem as informações constantes dos assentamentos funcionais.

O Sistema de Gestão de Processos Disciplinares (ePAD) e o Sistema CGU-PAD consolidam informações sobre os procedimentos disciplinares no âmbito dos órgãos, entidades, empresas públicas e sociedades de economia mista do Poder Executivo Federal.

Certidão emitida às 11:36:40 do dia 15/01/2024 , com validade até o dia 14/02/2024.

Link para consulta da verificação da certidão https://certidoes.cgu.gov.br/

Código de controle da certidão: ZwZvSK1udMqmYJSv9XuX

Qualquer rasura ou emenda invalidará este documento.

BURITICUPU-MA
Proc. 0 41200 2023
Fls. 592
Rub.

MINISTÉRIO PÚBLICO FEDERAL

SALA DE ATENDIMENTO AO CIDADÃO

CERTIDÃO

CERTIFICAMOS, a pedido da parte interessada e após a realização de pesquisa nos registros eletrônicos referentes a procedimentos extrajudiciais em tramitação no Ministério Público Federal, que:

NADA CONSTA

contra JOAO PEDRO DE SOUZA MENESES (CPF nº 61081020393)

Observações:

a) O parâmetro de pesquisa para confecção desta certidão levou em conta apenas e tão somente o CPF/CNPJ e o correspondente nome exato do destinatário nos procedimentos investigatórios em tramitação. Não constam dados referentes a procedimentos sigilosos cuja divulgação possa frustrar eventuais investigações;

b) Os dados de identificação são de responsabilidade do solicitante da certidão, devendo a titularidade ser conferida pelo interessado e pelo destinatário;

c) A autenticidade desta certidão deverá ser confirmada na página da Sala de Atendimento ao Cidadão do MPF (http://cidadao.mpf.mp.br/), informando-se o número do selo digital de segurança impresso;

d) A certidão será negativa quando, ainda que haja registro referente a homônimo, não for possível a individualização dos procedimentos por carência de dados do MPF;

e) A certidão contempla apenas procedimentos preparatórios, procedimentos preparatórios eleitorais, inquéritos civis, procedimentos investigatórios criminais, incluindo-se, ainda, os mencionados procedimentos extrajudiciais específicos do Gabinete do Procurador-Geral da República.

Emitida gratuitamente pela internet em:	15/01/2024 11:39	(#Válida por 30 dias#)
Data da última atualização do banco de dados:	15/01/2024 11:39	
Selo digital de segurança:	988F335F770D58A0ADB408B8BFD9C644	

BURITICUPU-MA
Proc. 08.1200) 2023
Fls. 533
Rub.

MINISTÉRIO PÚBLICO FEDERAL

SALA DE ATENDIMENTO AO CIDADÃO

CERTIDÃO

CERTIFICAMOS, a pedido da parte interessada e após a realização de pesquisa nos registros eletrônicos referentes a procedimentos extrajudiciais em tramitação no Ministério Público Federal, que:

NADA CONSTA

contra MENESES COMERCIO E SERVICOS LTDA - JJ EMPREENDIMENTOS (CNPJ nº 41994791000108)

Observações:

a) O parâmetro de pesquisa para confecção desta certidão levou em conta apenas e tão somente o CPF/CNPJ e o correspondente nome exato do destinatário nos procedimentos investigatórios em tramitação. Não constam dados referentes a procedimentos sigilosos cuja divulgação possa frustrar eventuais investigações;

b) Os dados de identificação são de responsabilidade do solicitante da certidão, devendo a titularidade ser conferida pelo interessado e pelo destinatário;

c) A autenticidade desta certidão deverá ser confirmada na página da Sala de Atendimento ao Cidadão do MPF (http://cidadao.mpf.mp.br/), informando-se o número do selo digital de segurança impresso;

d) A certidão será negativa quando, ainda que haja registro referente a homônimo, não for possível a individualização dos procedimentos por carência de dados do MPF;

e) A certidão contempla apenas procedimentos preparatórios, procedimentos preparatórios eleitorais, inquéritos civis, procedimentos investigatórios criminais, incluindo-se, ainda, os mencionados procedimentos extrajudiciais específicos do Gabinete do Procurador-Geral da República.

Emitida gratuitamente pela internet em:	15/01/2024 11:40	(#Válida por 30 dias#)
Data da última atualização do banco de dados:	15/01/2024 11:40	
Selo digital de segurança:	C7287A6C5A55AA351A7953ABA4D7C122	

Sala de Atendimento ao Cidadão do MPF

Encontre a mais próxima de você: http://cidadao.mpf.mp.br

BURITICUPU-MA
Proc. 071/2001 2023
Fls. 600
Rub.

TRIBUNAL DE CONTAS DA UNIÃO

CERTIDÃO NEGATIVA

DE

LICITANTES INIDÔNEOS

(Válida somente com a apresentação do CPF)

Nome completo: **JOAO PEDRO DE SOUZA MENESES**

CPF/CNPJ: **610.810.203-93**

O Tribunal de Contas da União CERTIFICA que, na presente data, o (a) requerente acima identificado(a) NÃO CONSTA da relação de responsáveis inidôneos para participar de licitação na administração pública federal, por decisão deste Tribunal, nos termos do art. 46 da Lei nº 8.443/92 (Lei Orgânica do TCU).

Não constam da relação consultada para emissão desta certidão os responsáveis ainda não notificados do teor dos acórdãos condenatórios, aqueles cujas condenações tenham tido seu prazo de vigência expirado, bem como aqueles cujas apreciações estejam suspensas em razão de interposição de recurso com efeito suspensivo ou de decisão judicial.

Certidão emitida às 11:26:12 do dia 15/01/2024, com validade de trinta dias a contar da emissão.

A veracidade das informações aqui prestadas podem ser confirmadas no sítio https://contas.tcu.gov.br/ords/f?p=INABILITADO:5

Código de controle da certidão: VS4Q150124112612

Atenção: qualquer rasura ou emenda invalidará este documento.

ESTADO DO MARANHÃO
PREFEITURA MUNICIPAL DE BURITICUPU/MA
CNPJ Nº 01.612.525/0001-40
Rua São Raimundo, nº 01, CEP: 65.393-000, Centro – Buriticupu/MA

Processo Administrativo n° 0712001/2023
Modalidade: Tomada de Preços n° 008/2023
Tipo: Menor Preço Global

Objeto: Contratação de empresa de engenharia para construção de um Centro de Atenção Psicossocial (CAPS) infantil do Município de Buriticupu – MA.

AUTENTICIDADES DOS DOCUMENTOS DE CREDENCIAMENTO DA EMPRESA:

MENESES COMÉRCIO E SERVIÇOS LTDA
CNPJ: 41.994.791/0001-08

Buriticupu - MA, em 17 de janeiro de 2024.

TRIBUNAL DE CONTAS DA UNIÃO

BURITICUPU-MA
Proc. 07/2001 2023
Fls. 602
Rub

Consulta Consolidada de Pessoa Jurídica

Este relatório tem por objetivo apresentar os resultados consolidados de consultas eletrônicas realizadas diretamente nos bancos de dados dos respectivos cadastros. A responsabilidade pela veracidade do resultado da consulta é do Órgão gestor de cada cadastro consultado. A informação relativa à razão social da Pessoa Jurídica é extraída do Cadastro Nacional da Pessoa Jurídica, mantido pela Receita Federal do Brasil.

Consulta realizada em: 17/01/2024 10:26:53

Informações da Pessoa Jurídica:

Razão Social: **MENESES COMERCIO E SERVICOS LTDA**
CNPJ: **41.994.791/0001-08**

Resultados da Consulta Eletrônica:

Órgão Gestor: **TCU**
Cadastro: **Licitantes Inidôneos**
Resultado da consulta: **Nada Consta**

Para acessar a certidão original no portal do órgão gestor, clique AQUI.

Órgão Gestor: **CNJ**
Cadastro: **CNIA - Cadastro Nacional de Condenações Cíveis por Ato de Improbidade Administrativa e Inelegibilidade**
Resultado da consulta: **Nada Consta**

Para acessar a certidão original no portal do órgão gestor, clique AQUI.

Órgão Gestor: **Portal da Transparência**
Cadastro: **Cadastro Nacional de Empresas Inidôneas e Suspensas**
Resultado da consulta: **Nada Consta**

Para acessar a certidão original no portal do órgão gestor, clique AQUI.

Órgão Gestor: **Portal da Transparência**
Cadastro: **CNEP - Cadastro Nacional de Empresas Punidas**
Resultado da consulta: **Nada Consta**

Para acessar a certidão original no portal do órgão gestor, clique AQUI.

Obs: A consulta consolidada de pessoa jurídica visa atender aos princípios de simplificação e racionalização de serviços públicos digitais. Fundamento legal: Lei nº 12.965, de 23 de abril de 2014, Lei nº 13.460, de 26 de junho de 2017, Lei nº 13.726, de 8 de outubro de 2018, Decreto nº 8.638 de 15, de janeiro de 2016.

GOVERNO DO MARANHÃO
TRABALHANDO PARA TODOS

EMPRESA FÁCIL

BURITICUPU-MA
Proc. 021000 2023
Fls. 603
Rub.

Acesso exclusivo dos órgãos estaduais e municipais

Autenticidade de documentos

DADOS DA CONSULTA

Protocolo:

221043870

Data do Protocolo:

30/08/2022

Número de Registro:

21201132327

Arquivamento:

20221043870

Empresa:

MENESES COMERCIO E SERVIÇOS LTDA

Documento(s):

Contrato

Voltar

BURITICUPU-MA
Proc. 01/2001 2023
Fls. 604
Rub.

ESTADO DO MARANHÃO
PREFEITURA MUNICIPAL DE BURITICUPU/MA
CNPJ Nº 01.612.525/0001-40
Rua São Raimundo, nº 01, CEP: 65.393-000, Centro – Buriticupu/MA

Processo Administrativo n° 0712001/2023
Modalidade: Tomada de Preços n° 008/2023
Tipo: Menor Preço Global

Objeto: Contratação de empresa de engenharia para construção de um Centro de Atenção Psicossocial (CAPS) infantil do Município de Buriticupu – MA.

CREDENCIAMENTO DA EMPRESA:

JKF CONSTRUÇÕES E SERVIÇOS LTDA
CNPJ: 21.572.395/0001-77

Buriticupu - MA, em 17 de janeiro de 2024.

JKF
CONSTRUCOES E SERVIÇOS LTDA

BURITICURU-MA
Proc. 041/2001 2023
Fls. 606
Rub.

CREDENCIAMENTO

End.: AV. Vitorino Freire, Edf. São Luis Offices, Sala 914, nº 01 – Areinha – São Luis/MA Cep: 650300-15
Fone: (98) 99112 3345/ (98) 99974-1350 Cnpj: 21.572.395/0001-77
E-mail: jkfconstrucoes.ma@gmail.com

BURITICUPU-MA
Proc. 07/2001 2023
Fls. 609
Rub.

PROCURAÇÃO

OUTORGANTE: A empresa **JKF CONSTRUÇÕES E SERVIÇOS LTDA de CNPJ n° 21.572.395/0001-77**, sediada à Avenida Senador Vitorino Freire n° 01, Edificio São Luís Offices, Sala 914, Areinha- MA, signatária, por seu representante legal, **o Sr. Johnatas Isac Santos Faustino, portador do RG sob o n° 2000004110883 SSP - AL e CPF sob n°061.439.304-30**, residente e domiciliado na Rua E, Quadra 29, casa 31, Cohatrac 1 em São Luís - Maranhão.

OUTORGADO: Raimundo Antonio Castro Mendes, portador do RG sob o n° 7932693-5 SSP - MA e CPF sob n°805.789.003-78, residente e domiciliado na Rua Alameda dos Sonhos, Rua 25, Quadra 31, casa 15 em São Luís - Maranhão

PODERES: pelo presente instrumento de mandato e na melhor forma de direito, o **OUTORGANTE** nomeia e constitui o seu **PROCURADOR** o **OUTORGADO** a quem confere plenos poderes para representar esta empresa nos processos licitatórios, em âmbito Federal, Estadual e Municipal, bem como praticar todos os atos necessários durante a realização de qualquer certame licitatório, usando dos recursos legais e acompanhando os, conferindo lhes, ainda, poderes especiais para se manifestar em nome da empresa licitante em qualquer fase da Licitação, podendo rubricar e assinar propostas de preços, declarações e documentos de habilitação, até o julgamento final das propostas, Oferecer lances verbais, na conformidade da Lei e negociar os valores propostos, Interpor recursos e renunciar ao direito de interpor recursos; confessar, transigir, desistir, firmar compromissos ou acordos, assinar contratos, receber e dar quitação e representar a outorgante na defesa de seus interesses em âmbito administrativo durante o procedimento licitatório, dando tudo por bom firme e valioso.

ESTA PROCURAÇÃO TEM PRAZO DE VALIDADE DE 12 (DOZE) MESES.

São Luís/MA, 08 de janeiro de 2024.

JOHNATAS ISAC SANTOS FAUSTINO:06143930430


Assinado de forma digital por JOHNATAS ISAC SANTOS FAUSTINO:06143930430
Dados: 2024.01.08 15:49:12 -03'00'

Johnatas Isac Santos Faustino
PROPRIETÁRIO
CPF: 061.439.304-30
OUTORGANTE

CNH Digital

Departamento Nacional de Trânsito

BURITICUPU-MA
Proc 041/2023
Fls. 603
Rub

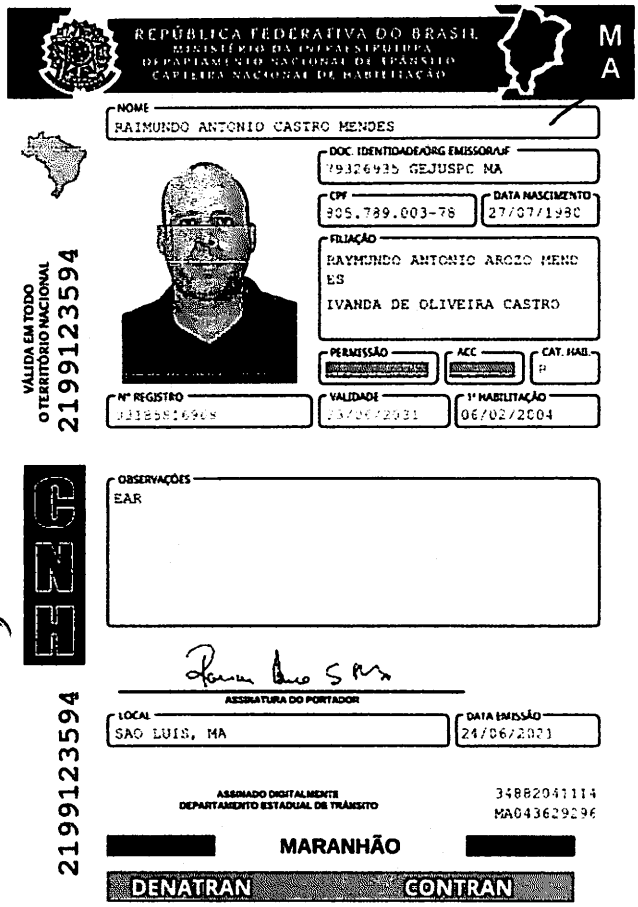

QR-CODE

Documento assinado com certificado digital em conformidade com a Medida Provisória nº 2200-2/2001. Sua validade poderá ser confirmada por meio do programa Assinador Serpro.

As orientações para instalar o Assinador Serpro e realizar a validação do documento digital estão disponíveis em:
< http://www.serpro.gov.br/assinador-digital >, opção Validar Assinatura.

SERPRO / DENATRAN

2ª ALTERAÇÃO E CONSOLIDAÇAO DO CONTRATO SOCIAL DA EMPRESA JKF CONSTRUÇOES E SERVIÇOS LTDA

JOHNATAS ISAC SANTOS FAUSTINO ,brasileiro,casado sob regime de comunhão parcial ,bens ,empresário, natural de Penedo-AL, nascido em 13/12/1986 ,portador do RG n 2000004110883 SSP-AL e CPF n 061.439.304-30, residente e domiciliado na Rua 04,QD-05 ,N 28,Cohatrac V CEP 65 110-000 ,São Jose de Ribamar –MA.

Único sócio da **JKF CONSTRUÇOES E SERVIÇOS LTDA,** com sede e foro na Avenida Senador Vitorino Freire, nº 01, Edif. São Luis offices; sala 914, Areinha, CEP: 65030-015, São Luis – MA ., registrada na Junta Comercial do Estado do Maranhao – JUCEMA ,sob o NIRE n 21600182476, Em 15/12/2014, cadastrada no CNPJ n 21.572.395/0001-77, resolve alterar e consolidar o contrato social conforme clausulas a seguir

Clausula Primeira Oobjeto Social é 4120-4/00 Construção de edifícios, 4211-1/02 Pintura para sinalização em pistas rodoviárias aeroportos ,4212-0/00 Construção de obras-de-arte especiais 4213-8/00 Obras de urbanização –ruas, praças e calçadas ,4292/8/01 Construção de instalações esportivas e recreativas , 4292-8/02 Obras de montagem indutrial,4299-5/01 Construção de instalações esportivas e recreativas, 4299-5/99 Outras obras de engenharia civil não especificadas anteriormente (construção de estruturas, obras de contenção, etc.), 4311-8/01 Demolição de edifícios e outras estruturas ,4311-8/02 Preparação de canteiro e limpeza de terreno ,4313-4/00 Obras de terraplanagem ,4319-3/00 Serviços de preparação do terreno não especificados anteriormente (a drenagem do solo destinado à construção) ,4321-5/00 Instalação e manutenção elétrica ,4322-3/01 Instalações hidráulicas ,sanitárias e de gás ,4322-3/02 Instalação e manutenção de sistema centrais de ar condicionados, de ventilação e refrigeração ,4322-3/03 Instalações de sistema de prevenção contra incêndio,4329-1/04 Montagem e instalação de sistema e equipamentos de iluminação e sinalização em vias publicas ,portos e aeroportos ; 4329-1/99 outras obras de instalações em construções não especificadas anteriormente(a instalação de sistemas de limpeza por vácuo),4330-4/01 Impermeabilização em obras de engenharia civil ,4330-4/02 Instalação de portas ,janelas, tetos ,divisória e armário embutidos de qualquer material ,4330-4/04 Serviços de pinturas de edifícios em geral ,4330-4/99 Outras abras de acabamento da construção (serviços de chapisco ,emboço e reboco instalações de todos e persianas , etc), 4391-6/00 Obras de fundações ,4399-1/01 Administração de Obras ,4399-1/02 Montagem e Desmontagem de andaimes e outras estruturas temporárias ,4399-1/03 Obras de Alvenaria , 4399-1/04 Serviços de Operação e Fornecimentos de Equipamentos para transporte e elevação de cargas e pessoas para o uso em obras ,4399-1/05 Perfuração e construção de poços de água 4399-1/99 Serviços especializados para construção não especificados anteriormente (Construção de Fonos industriais ,construção de partes de edifícios ,tais como : telhados ,coberturas , chaminés ,lareiras ,churrasqueiras, etc.), 7711-0/00 locação de automóveis sem condutor , 7719-5/99 Locação de Outros meios de Transporte não especificados anteriormente ,sem condutor (ônibus , caminhões , reboques , semi-reboques e similares), 7732-2/01 aluguel de maquinas e equipamentos para construção sem operador ,exceto andaimes,4930-2/01 Transporte rodoviário de carga ,exceto produtos perigosos e mudanças municipal, 4930-2/02 Transporte rodoviário de cargas, exceto produtos perigosos e mudanças, intermunicipal,

interestadual e internacional, 4761-0/03 - Comércio varejista de artigos de papelaria,5021-1/02 Transporte por navegação interior de carga, intermunicipal, interestadual e internacional, exceto travessia, , 4753-9/00 - Comércio varejista especializado de eletrodomésticos e equipamentos de áudio e vídeo, 4530-7/05 - Comércio a varejo de pneumáticos e câmaras-de-ar, 4763-6/02 - Comércio varejista de artigos esportivos, 5021-1/02 - Transporte por navegação interior de carga, intermunicipal, interestadual e internacional, exceto travessia, 4789-0/05 - Comércio varejista de produtos saneantes domissanitários, 4755-5/01 - Comércio varejista de tecidos, 4755-5/02 - Comercio varejista de artigos de armarinho, 4755-5/03 - Comercio varejista de artigos de cama, mesa e banho, 6822-6/00 - Gestão e administração da propriedade imobiliária;, 4744-0/99 - Comércio varejista de materiais de construção em geral, 3811-4/00 - Coleta de resíduos não-perigosos. **O objeto passará para** 4120-4/00 Construção de edifícios, 4211-1/02 Pintura para sinalização em pistas rodoviárias aeroportos ,4212-0/00 Construção de obras-de-arte especiais 4213-8/00 Obras de urbanização –ruas, praças e calçadas ,4292/8/01 Construção de instalações esportivas e recreativas , 4292-8/02 Obras de montagem indutrial,4299-5/01 Construção de instalações esportivas e recreativas, 4299-5/99 Outras obras de engenharia civil não especificadas anteriormente (construção de estruturas, obras de contenção, etc.), 4311-8/01 Demolição de edifícios e outras estruturas ,4311-8/02 Preparação de canteiro e limpeza de terreno ,4313-4/00 Obras de terraplanagem ,4319-3/00 Serviços de preparação do terreno não especificados anteriormente (a drenagem do solo destinado à construção) ,4321-5/00 Instalação e manutenção elétrica ,4322-3/01 Instalações hidráulicas ,sanitárias e de gás ,4322-3/02 Instalação e manutenção de sistema centrais de ar condicionados, de ventilação e refrigeração ,4322-3/03 Instalações de sistema de prevenção contra incêndio,4329-1/04 Montagem e instalação de sistema e equipamentos de iluminação e sinalização em vias publicas ,portos e aeroportos ; 4329-1/99 outras obras de instalações em construções não especificadas anteriormente(a instalação de sistemas de limpeza por vácuo),4330-4/01 Impermeabilização em obras de engenharia civil ,4330-4/02 Instalação de portas ,janelas, tetos ,divisória e armário embutidos de qualquer material ,4330-4/04 Serviços de pinturas de edifícios em geral ,4330-4/99 Outras abras de acabamento da construção (serviços de chapisco ,emboço e reboco instalações de todos e persianas , etc), 4391-6/00 Obras de fundações ,4399-1/01 Administração de Obras ,4399-1/02 Montagem e Desmontagem de andaimes e outras estruturas temporárias ,4399-1/03 Obras de Alvenaria , 4399-1/04 Serviços de Operação e Fornecimentos de Equipamentos para transporte e elevação de cargas e pessoas para o uso em obras ,4399-1/05 Perfuração e construção de poços de água 4399-1/99 Serviços especializados para construção não especificados anteriormente (Construção de Fonos industriais ,construção de partes de edifícios ,tais como : telhados ,coberturas , chaminés ,lareiras ,churrasqueiras, etc.), 7711-0/00 locação de automóveis sem condutor , 7719-5/99 Locação de Outros meios de Transporte não especificados anteriormente ,sem condutor (ônibus , caminhões , reboques , semi-reboques e similares), 7732-2/01 aluguel de maquinas e equipamentos para construção sem operador ,exceto andaimes,4930-2/01 Transporte rodoviário de carga ,exceto produtos perigosos e mudanças municipal, 4930-2/02 Transporte rodoviário de cargas, exceto produtos perigosos e mudanças, intermunicipal, interestadual e internacional, 4761-0/03 - Comércio varejista de artigos de papelaria,5021-1/02 Transporte por navegação interior de carga, intermunicipal, interestadual e internacional, exceto travessia, , 4753-9/00 - Comércio varejista especializado de eletrodomésticos e equipamentos de áudio e vídeo, 4530-7/05 - Comércio a varejo de pneumáticos e câmaras-de-ar, 4763-6/02 - Comércio varejista de artigos esportivos, 5021-1/02 - Transporte por navegação interior de carga,

intermunicipal, interestadual e internacional, exceto travessia, 4789-0/05 - Comércio varejista de produtos saneantes domissanitários, 4755-5/01 - Comércio varejista de tecidos, 4755-5/02 - Comercio varejista de artigos de armarinho, 4755-5/03 - Comercio varejista de artigos de cama, mesa e banho, 6822-6/00 - Gestão e administração da propriedade imobiliária;, 4744-0/99 - Comércio varejista de materiais de construção em geral, 3811-4/00 - Coleta de resíduos não-perigosos, **7820-5/00** - Locação de mão-de-obra temporária

À vista da modificação ora ajustada consolida-se o contrato social, com a seguinte redação.

JOHNATAS ISAC SANTOS FAUSTINO ,brasileiro,casado sob regime de comunhão parcial ,bens ,empresário, natural de Penedo-AL, nascido em 13/12/1986 ,portador do RG n 2000004110883 SSP-AL e CPF n 061.439.304-30, residente e domiciliado na Rua 04,QD-05 ,N 28,Cohatrac V CEP 65 110-000 ,São Jose de Ribamar –MA.

O sócio da empresa **JKF CONSTRUÇOES E SERVIÇOS LTDA,** com sede e foro na Avenida Senador Vitorino Freire, nº 01, Edif. São Luis offices; sala 914, Areinha, CEP: 65030-015, São Luis – MA ., registrada na Junta Comercial do Estado do Maranhao – JUCEMA ,sob o NIRE n 21600182476, Em 15/12/2014, cadastrada no CNPJ n 21.572.395/0001-77, resolve assim consolidar o contrato social conforme clausulas a seguir:

Clausula Primeira – A empresa individual de responsabilidade limitada gira sob o nome empresarial de: **JKF CONSTRUÇOES E SERVIÇOS LTDA**

Clausula Segunda - 4120-4/00 Construção de edifícios, 4211-1/02 Pintura para sinalização em pistas rodoviárias aeroportos ,4212-0/00 Construção de obras-de-arte especiais 4213-8/00 Obras de urbanização –ruas, praças e calçadas ,4292/8/01 Construção de instalações esportivas e recreativas , 4292-8/02 Obras de montagem indutrial,4299-5/01 Construção de instalações esportivas e recreativas, 4299-5/99 Outras obras de engenharia civil não especificadas anteriormente (construção de estruturas, obras de contenção, etc.), 4311-8/01 Demolição de edifícios e outras estruturas ,4311-8/02 Preparação de canteiro e limpeza de terreno ,4313-4/00 Obras de terraplanagem ,4319-3/00 Serviços de preparação do terreno não especificados anteriormente (a drenagem do solo destinado à construção) ,4321-5/00 Instalação e manutenção elétrica ,4322-3/01 Instalações hidráulicas ,sanitárias e de gás ,4322-3/02 Instalação e manutenção de sistema centrais de ar condicionados, de ventilação e refrigeração ,4322-3/03 Instalações de sistema de prevenção contra incêndio,4329-1/04 Montagem e instalação de sistema e equipamentos de iluminação e sinalização em vias publicas ,portos e aeroportos ; 4329-1/99 outras obras de instalações em construções não especificadas anteriormente(a instalação de sistemas de limpeza por vácuo),4330-4/01 Impermeabilização em obras de engenharia civil ,4330-4/02 Instalação de portas ,janelas, tetos ,divisória e armário embutidos de qualquer material ,4330-4/04 Serviços

de pinturas de edifícios em geral ,4330-4/99 Outras abras de acabamento da construção (serviços de chapisco ,emboço e reboco instalações de todos e persianas , etc), 4391-6/00 Obras de fundações ,4399-1/01 Administração de Obras ,4399-1/02 Montagem e Desmontagem de andaimes e outras estruturas temporárias ,4399-1/03 Obras de Alvenaria , 4399-1/04 Serviços de Operação e Fornecimentos de Equipamentos para transporte e elevação de cargas e pessoas para o uso em obras ,4399-1/05 Perfuração e construção de poços de água 4399-1/99 Serviços especializados para construção não especificados anteriormente (Construção de Fonos industriais ,construção de partes de edifícios ,tais como : telhados ,coberturas , chaminés ,lareiras ,churrasqueiras, etc.), 7711-0/00 locação de automóveis sem condutor , 7719-5/99 Locação de Outros meios de Transporte não especificados anteriormente ,sem condutor (ônibus , caminhões , reboques , semi-reboques e similares), 7732-2/01 aluguel de maquinas e equipamentos para construção sem operador ,exceto andaimes,4930-2/01 Transporte rodoviário de carga ,exceto produtos perigosos e mudanças municipal, 4930-2/02 Transporte rodoviário de cargas, exceto produtos perigosos e mudanças, intermunicipal, interestadual e internacional, 4761-0/03 - Comércio varejista de artigos de papelaria,5021-1/02 Transporte por navegação interior de carga, intermunicipal, interestadual e internacional, exceto travessia, , 4753-9/00 - Comércio varejista especializado de eletrodomésticos e equipamentos de áudio e vídeo, 4530-7/05 - Comércio a varejo de pneumáticos e câmaras-de-ar, 4763-6/02 - Comércio varejista de artigos esportivos, 5021-1/02 - Transporte por navegação interior de carga, intermunicipal, interestadual e internacional, exceto travessia, 4789-0/05 - Comércio varejista de produtos saneantes domissanitários, 4755-5/01 - Comércio varejista de tecidos, 4755-5/02 - Comercio varejista de artigos de armarinho, 4755-5/03 - Comercio varejista de artigos de cama, mesa e banho, 6822-6/00 - Gestão e administração da propriedade imobiliária;, 4744-0/99 - Comércio varejista de materiais de construção em geral, 3811-4/00 - Coleta de resíduos não-perigosos, **7820-5/00** - Locação de mão-de-obra temporária

Clausula Terceira – A administração da sociedade é exercida por seu sócio **JOHNATAS ISAC SANTOS FAUSTINO** que fica incumbido de exercer todos os atos pertinentes e necessários ao exercício das atividades ora assumidas, bem como, de representá-la judicial e extra-judicialmente, ativa a passivamente perante todas repartições e instituições financeiras, vedado, no entanto, o uso do nome empresarial em atividades estranhas ao interesse social.

Clausula Quarta -A sociedade empresária tem sede na Avenida Senador Vitorino Freire, nº 01, Edif. São Luis offices; sala 914, Areinha, CEP: 65030-015, São Luis – MA

Clausula Quinta - O capital social é de R$ 500.000,00 (Quinhentos Mil Reais) representados por, totalmente integralizadas em moeda corrente do país.

§ ÚNICO - A responsabilidade do sócio é limitada à importância total do capital social integralizado.

Clausula Sexta - A Empresa iniciou suas atividades em 17/11/2014 na Junta Comercial do Estado do Maranhão e seu prazo de duração é por tempo indeterminado.

BURITICUPU-MA
Proc. 021/2023
Fls. 613
Rub.

Clausula Setima - Ao término de cada exercício social, em 31 de dezembro, o administrador procederá a elaboração do inventário, do balanço patrimonial e do balanço de resultado econômico , cabendo-lhe os lucros ou perdas apurados.

Clausula Oitava - O sócio- Administrador **JOHNATAS ISAC SANTOS FAUSTINO** declara, sob as penas da Lei:

Parágrafo Primeiro - Não estar impedido de exercer a administração da empresa, por lei especial ou em virtude de condenação criminal ou por se encontrar sob os efeitos dela, a pena que vede, ainda que temporariamente, o acesso a cargos públicos, ou por crime falimentar, de prevaricação, peita ou suborno, concussão, peculato, ou contra a economia popular, contra o sistema financeiro nacional, contra normas de defesa da concorrência, contra as relações de consumo, fé pública ou à propriedade.

Clausula Nona - Fica eleito o Foro de São Luis - MA, para o exercício e o cumprimento dos direitos e obrigações resultantes deste contrato.

São José de Ribamar– MA, 27 de Dezembro de 2022.

JOHNATAS ISAC SANTOS FAUSTINO
Sócio – Administrador

BURITICUPU-MA
Proc. 021/001 2023
Fls. 634
Rub.

ASSINATURA ELETRÔNICA

Certificamos que o ato da empresa JKF CONSTRUÇOES E SERVIÇOS LTDA consta assinado digitalmente por:

IDENTIFICAÇÃO DO(S) ASSINANTE(S)	
CPF/CNPJ	Nome
06143930430	JOHNATAS ISAC SANTOS FAUSTINO

CERTIFICO O REGISTRO EM 27/12/2022 16:34 SOB Nº 20221501312.
PROTOCOLO: 221501312 DE 27/12/2022.
CÓDIGO DE VERIFICAÇÃO: 12216465709. CNPJ DA SEDE: 21572395000177.
NIRE: 21600182476. COM EFEITOS DO REGISTRO EM: 27/12/2022.
JKF CONSTRUÇOES E SERVIÇOS LTDA

JUCEMA

CARLOS ANDRÉ DE MORAES PEREIRA
SECRETÁRIO-GERAL
www.empresafacil.ma.gov.br

A validade deste documento, se impresso, fica sujeito à comprovação de sua autenticidade nos respectivos portais, informando seus respectivos códigos de verificação.

Secretaria da Micro e Pequena Empresa
Secretaria da Racionalização e Simplificação
Departamento de Registro Empresarial e Integração
Junta Comercial do Estado do Maranhão - JUCEMA

BURITICUPU-MA
Proc. 0712001 2023
Fls. 515
Rub.

DECLARAÇÃO DE REENQUADRAMENTO DE MICROEMPRESA COMO EMPRESA DE PEQUENO PORTE

Ilmo. Sr. Presidente da Junta Comercial do Estado do Maranhão - JUCEMA

A Empresa **JKF CONSTRUÇOES E SERVIÇOS EIRELI, com ato constitutivo registrado na Junta Comercial em 15/12/2014, NIRE: 21600182476, CNPJ: 21.572.395/0001-77,** estabelecido(a) na AVENIDA Senador Vitorino Freire, 01 EDIF SAO LUIS OFFICES;SALA 914;, Areinha, São Luís - MA, CEP: 65030-015, requer a Vossa Senhoria o arquivamento do presente instrumento e declara, sob as penas da Lei, que se reenquadra da condição de MICROEMPRESA PARA EMPRESA DE PEQUENO PORTE, nos termos da Lei Complementar nº 123, de 14/12/2006.

Código do ato: 307
Descrição do Ato: REENQUADRAMENTO DE MICROEMPRESA COMO EMPRESA DE PEQUENO PORTE

São Luís - MA, 04/11/2021

JOHNATAS ISAC SANTOS FAUSTINO
Titular/Administrador

** Este documento foi gerado no portal Empresa Fácil*

MINISTÉRIO DA ECONOMIA
Secretaria Especial de Desburocratização, Gestão e Governo Digital
Secretaria de Governo Digital
Departamento Nacional de Registro Empresarial e Integração

BURITICUPU-MA
Proc. 041300 2023
Fls. 616
Rub.

ASSINATURA ELETRÔNICA

Certificamos que o ato da empresa JKF CONSTRUÇOES E SERVIÇOS EIRELI consta assinado digitalmente por:

IDENTIFICAÇÃO DO(S) ASSINANTE(S)	
CPF/CNPJ	Nome
06143930430	JOHNATAS ISAC SANTOS FAUSTINO

CERTIFICO O REGISTRO EM 05/11/2021 06:01 SOB Nº 20211357642.
PROTOCOLO: 211357642 DE 04/11/2021.
CÓDIGO DE VERIFICAÇÃO: 12108126607. CNPJ DA SEDE: 21572395000177.
NIRE: 21600182476. COM EFEITOS DO REGISTRO EM: 04/11/2021.
JKF CONSTRUÇOES E SERVIÇOS EIRELI

JUCEMA

LÍLIAN THERESA RODRIGUES MENDONÇA
SECRETÁRIA-GERAL
www.empresafacil.ma.gov.br

A validade deste documento, se impresso, fica sujeito à comprovação de sua autenticidade nos respectivos portais, informando seus respectivos códigos de verificação.

CNH Digital

Departamento Nacional de Trânsito

BURITICUPU-MA
Proc. 931/2001 2023
Fls. 617
Rub.

REPÚBLICA FEDERATIVA DO BRASIL
MINISTÉRIO DA INFRAESTRUTURA
DEPARTAMENTO NACIONAL DE TRÂNSITO
CARTEIRA NACIONAL DE HABILITAÇÃO

MA

NOME
JONATAS ISAC SANTOS FAUSTINO



DOC IDENTIDADE/ORG EMISSOR/UF
2000004110882 SSP AL

CPF
061.439.304-30

DATA NASCIMENTO
13/12/1986

FILIAÇÃO
JORGE FAUSTINO SANTOS
MARIA JOSE SANTOS FAUSTINO

PERMISSÃO

ACC

CAT. HAB
AB

Nº REGISTRO

VALIDADE

1ª HABILITAÇÃO
28/03/2006

OBSERVAÇÕES
A

ASSINATURA DO PORTADOR

LOCAL
SAO LUIS, MA

DATA EMISSÃO
17/04/2019

ASSINADO DIGITALMENTE
DEPARTAMENTO ESTADUAL DE TRÂNSITO

MA049325466

MARANHÃO

DENATRAN CONTRAN

VÁLIDA EM TODO O TERRITÓRIO NACIONAL

1814779771

1814779771

QR-CODE

Documento assinado com certificado digital em conformidade com a Medida Provisória nº 2200-2/2001. Sua validade poderá ser confirmada por meio do programa Assinador Serpro.

As orientações para instalar o Assinador Serpro e realizar a validação do documento digital estão disponíveis em:
< http://www.serpro.gov.br/assinador-digital >, opção Validar Assinatura.

SERPRO / DENATRAN

BURITICUPU-MA
Proc. 031/2001 2023
Fls. 618
Rub.

EMPRESA FÁCIL GOVERNO DO MARANHÃO

Governo do Estado do Maranhão
Secretaria de Estado de Indústria e comércio - SEINC
Junta Comercial do Estado do Maranhão

EMPRESA FÁCIL GOVERNO DO MARANHÃO

CERTIDÃO SIMPLIFICADA

Sistema Nacional de Registro de Empresas Mercantis - SINREM

Certificamos que as informações abaixo constam dos documentos arquivados nesta Junta Comercial e são vigentes na data da sua expedição.

Nome Empresarial: JKF CONSTRUÇOES E SERVIÇOS LTDA NIRE : 21600182476 Natureza Jurídica: Sociedade Empresária Limitada			Protocolo: MAC2303059060
NIRE (Sede) 21600182476	**CNPJ** 21.572.395/0001-77	**Data de Ato Constitutivo** 15/12/2014	**Início de Atividade** 17/11/2014

Endereço Completo
Avenida Senador Vitorino Freire, Nº 01, EDIF SAO LUIS OFFICES;SALA 914;, Areinha - São Luís/MA - CEP 65030-015

Objeto Social
CONSTRUCAO DE EDIFICIOS PINTURA PARA SINALIZACAO EM PISTAS RODOVIARIAS E AEROPORTOS CONSTRUCAO DE OBRAS DE ARTE ESPECIAIS OBRAS DE URBANIZACAO - RUAS, PRACAS E CALCADAS MONTAGEM DE ESTRUTURAS METALICAS OBRAS DE MONTAGEM INDUSTRIAL CONSTRUCAO DE INSTALACOES ESPORTIVAS E RECREATIVAS OUTRAS OBRAS DE ENGENHARIA CIVIL NAO ESPECIFICADAS ANTERIORMENTE (CONSTRUCAO DE ESTRUTURAS,OBRAS DE CONTENCAO,ETC...) DEMOLICAO DE EDIFICIOS E OUTRAS ESTRUTURAS PREPARACAO DE CANTEIRO E LIMPEZA DE TERRENO OBRAS DE TERRAPLENAGEM SERVICOS DE PREPARACAO DO TERRENO NAO ESPECIFICADOS ANTERIORMENTE INSTALACAO E MANUTENCAO ELETRICA INSTALACOES HIDRAULICAS, SANITARIAS E DE GAS INSTALACAO E MANUTENCAO DE SISTEMAS CENTRAIS DE AR CONDICIONADO, DE VENTILACAO E REFRIGERACAO INSTALACOES DE SISTEMA DE PREVENCAO CONTRA INCENDIO MONTAGEM E INSTALACAO DE SISTEMAS E EQUIPAMENTOS DE ILUMINACAO E SINALIZACAO EM VIAS PUBLICAS, PORTOS E AEROPORTOS OUTRAS OBRAS DE INSTALACOES EM CONSTRUCOES NAO ESPECIFICADAS ANTERIORMENTE IMPERMEABILIZACAO EM OBRAS DE ENGENHARIA CIVIL INSTALACAO DE PORTAS, JANELAS, TETOS, DIVISORIAS E ARMARIOS EMBUTIDOS DE QUALQUER MATERIAL SERVICOS DE PINTURA DE EDIFICIOS EM GERAL OUTRAS OBRAS DE ACABAMENTO DA CONSTRUCAO (SERVICOS DE CHAPISCO,EMBOCO E REBOCO,INSTALACAO DE TOLDOS E PERSIANAS,ETC.) OBRAS DE FUNDACOES ADMINISTRACAO DE OBRAS MONTAGEM E DESMONTAGEM DE ANDAIMES E OUTRAS ESTRUTURAS TEMPORARIAS OBRAS DE ALVENARIA SERVICOS DE OPERACAO E FORNECIMENTO DE EQUIPAMENTOS PARA TRANSPORTE E ELEVACAO DE CARGAS E PESSOAS PARA USO EM OBRAS PERFURACAO E CONSTRUCAO DE POCOS DE AGUA SERVICOS ESPECIALIZADOS PARA CONSTRUCAO NAO ESPECIFICADOS ANTERIORMENTE (CONSTRUCAO DE FORNOS INDUSTRIAIS,CONSTRUCAO DE PARTES DE EDIFICIOS,TAIS TELHADOS,COBERTURAS,CHAMINES,LAREIRAS,CHURRASQUEIRAS LOCACAO DE AUTOMOVEIS SEM CONDUTOR LOCACAO DE OUTROS MEIOS DE TRANSPORTE NAO ESPECIFICADOS ANTERIORMENTE,SEM CONDUTOR (ONIBUS,CAMINHOES,REBOQUES,SEMI-REBOQUES E SIMILARES) ALUGUEL DE MAQUINAS E EQUIPAMENTOS PARA CONSTRUCAO SEM OPERADOR,EXCETO ANDAIMES TRANSPORTE RODOVIARIO DE CARGA,EXCETO PRODUTOS PERIGOSOS E MUDANCAS,INTERMUNICIPAL,INTERESTADUAL E INTERNACIONAL TRANSPORTE RODOVIARIO DE CARGA,EXCETO PRODUTOS PERIGOSOS E MUDANCAS,MUNICIPAL A SOCIEDADE PODERA AINDA,PRESTAR SERVICOS DE CONSULTORIA TECNICA,PARTICIPAR DE OUTRAS SOCIEDADES DE EMPREENDIMENTOS,DE CONSORCIO DE EMPRESAS,ASSOCIAR-SE,TEMPORARIAMENTE,OU PERMANENTEMENTE,SEJA EM OUTRAS EMPRESAS COMERCIAIS,INDUSTRIAIS OU PRESTADORAS DE SERVICOS COMERCIO A VAREJO DE PNEUMATICOS E CAMARAS-DE-AR COMERCIO VAREJISTA DE ARTIGOS ESPORTIVOS COMERCIO VAREJISTA DE ARTIGOS DE PAPELARIA TRANSPORTE POR NAVEGACAO INTERIOR DE CARGA, INTERMUNICIPAL, INTERESTADUAL E INTERNACIONAL, EXCETO TRAVESSIA COMERCIO VAREJISTA DE PRODUTOS SANEANTES DOMISSANITARIOS COMERCIO VAREJISTA DE TECIDOS COMERCIO VAREJISTA DE ARTIGOS DE ARMARINHO COMERCIO VAREJISTA DE ARTIGOS DE CAMA, MESA E BANHO COMERCIO VAREJISTA ESPECIALIZADO DE ELETRODOMESTICOS E EQUIPAMENTOS DE AUDIO E VIDEO, GESTAO E ADMINISTRACAO DA PROPRIEDADE IMOBILIARIA, COLETA DE RESIDUOS NAO-PERIGOSOS, COMERCIO VAREJISTA DE MATERIAIS DE CONSTRUCAO EM GERAL LOCACAO DE MAO-DE-OBRA TEMPORARIA

Capital Social R$ 500.000,00 (quinhentos mil reais) **Capital Integralizado** R$ 500.000,00 (quinhentos mil reais)	**Porte** EPP (Empresa de Pequeno Porte)	**Prazo de Duração** Indeterminado

Dados do Sócio

Nome	CPF/CNPJ	Participação no capital	Espécie de sócio	Administrador	Término do mandato
JOHNATAS ISAC SANTOS FAUSTINO	061.439.304-30	R$ 500.000,00	Sócio	S	Indeterminado

Dados do Administrador

Nome	CPF	Término do mandato
JOHNATAS ISAC SANTOS FAUSTINO	061.439.304-30	Indeterminado

Último Arquivamento

Data	Número	Ato/eventos	Situação
02/03/2023	20230279597	223 / 223 - BALANCO	ATIVA **Status** SEM STATUS

BURITICUPU-MA
Proc. 0412001 2023
Fls. 614
Rub.

Governo do Estado do Maranhão
Secretaria de Estado de Indústria e comércio - SEINC
Junta Comercial do Estado do Maranhão

CERTIDÃO SIMPLIFICADA

Continuação

Sistema Nacional de Registro de Empresas Mercantis - SINREM

Certificamos que as informações abaixo constam dos documentos arquivados nesta Junta Comercial e são vigentes na data da sua expedição.

Nome Empresarial: JKF CONSTRUÇOES E SERVIÇOS LTDA **NIRE :** 21600182476 **Natureza Jurídica:** Sociedade Empresária Limitada	**Protocolo:** MAC2303059060

Esta certidão foi emitida automaticamente em 23/11/2023, às 17:39:03 (horário de Brasília).
Se impressa, verificar sua autenticidade no **https://www.empresafacil.ma.gov.br**, com o código **N3VYNVLI**.

MAC2303059060

CARLOS ANDRÉ DE MORAES PEREIRA
Secretário(a) Geral

BURITICUPU-MA
Proc. 0211/2023
Fls. 690
Rub.

Governo do Estado do Maranhão
Secretaria de Estado de Indústria e comércio - SEINC
Junta Comercial do Estado do Maranhão

CERTIDÃO ESPECÍFICA

Sistema Nacional de Registro de Empresas Mercantis - SINREM

Certificamos que as informações abaixo constam dos documentos arquivados nesta Junta Comercial e são vigentes na data da sua expedição.

Certificamos que JKF CONSTRUÇOES E SERVIÇOS LTDA **encontra-se registrada nesta Junta Comercial, como segue:**	**Protocolo:** MAC2303059103
NIRE 21600182476 **CNPJ 21.572.395/0001-77**	**Situação** ATIVA **Status** SEM STATUS

Endereço Completo Avenida Senador Vitorino Freire, Nº 01, EDIF SAO LUIS OFFICES;SALA 914;, Areinha - São Luís/MA - CEP 65030-015

Arquivamentos Posteriores

Ato	Número	Data	Descrição
223	20230279597	02/03/2023	BALANCO
002	20221501312	27/12/2022	ALTERACAO DE DADOS (EXCETO NOME EMPRESARIAL)
904	T2160018247	09/12/2022	TRANSFORMACAO
223	20220120846	27/01/2022	BALANCO
307	20211357642	05/11/2021	REENQUADRAMENTO DE MICROEMPRESA COMO EMPRESA DE PEQUENO PORTE
002	20211338818	04/11/2021	ALTERACAO DE DADOS (EXCETO NOME EMPRESARIAL)
310	20210549521	22/04/2021	OUTROS DOCUMENTOS DE INTERESSE DA EMPRESA / EMPRESARIO
223	20210543191	20/04/2021	BALANCO
002	21600182476	25/02/2021	TRANSFORMACAO
002	21600182476	25/02/2021	ALTERACAO DE DADOS E DE NOME EMPRESARIAL
002	20210164352	02/02/2021	ALTERACAO DE DADOS (EXCETO NOME EMPRESARIAL)
310	20200848453	08/10/2020	OUTROS DOCUMENTOS DE INTERESSE DA EMPRESA / EMPRESARIO
223	20200330292	13/05/2020	BALANCO
002	20190762632	19/08/2019	ALTERACAO DE DADOS (EXCETO NOME EMPRESARIAL)
223	20190266112	02/04/2019	BALANCO
223	20180087975	24/04/2018	BALANCO
002	20150557175	01/12/2015	ALTERACAO DE NOME EMPRESARIAL
315	20140803360	15/12/2014	ENQUADRAMENTO DE MICROEMPRESA
090	21200886298	15/12/2014	CONTRATO

Esta certidão foi emitida automaticamente em 23/11/2023, às 17:40:19 (horário de Brasília).
Se impressa, verificar sua autenticidade no **https://www.empresafacil.ma.gov.br**, com o código **GD1WTKLC**.

MAC2303059103

CARLOS ANDRÉ DE MORAES PEREIRA
Secretário(a) Geral

BURITICUPU-MA
Proc. 021/2001 2023
Fls. 621
Rub.

DECLARAÇÃO DE EMPRESA DE PEQUENO PORTE

TOMADA DE PREÇOS N° 008/2023 COMISSÃO PERMANENTE DE LICITAÇÃO/CPL/BURITICUPU/MA

A empresa **JKF CONSTRUÇÕES E SERVIÇOS LTDA de CNPJ n° 21.572.395/0001-77,** sediada à Avenida Senador Vitorino Freire n° 001, Sala 914, Areinha, signatária, por seu representante legal, o Sr. Johnatas Isac Santos Faustino, portador do RG sob o n° 2000004110883 SSP – AL e CPF sob o n° 061.439.304-30, **DECLARA**, sob a s penas da Lei, que cumpre os requisitos legais para a qualificação como **PEQUENO PORTE**, estando apta a usufruir do tratamento favorecido estabelecido nos arts 42 a 49 da Lei Complementar n 123, de 14 de dezembro de 2006.

X **EMPRESA DE PEQUENO PORTE, conforme inc. II do art. 3R da Lei Complementar n' 123/2006.**

A licitante DECLARA, ainda, que não se enquadra em qualquer das hipóteses de exclusão no § 4 do art. 3° da mencionada lei, estando apta, portanto, a exercer o direito de preferência como critério de desempate no procedimento licitatório da CONCORRÊNCIA em epígrafe, realizado pela Prefeitura Municipal de Buriticupu.

São Luís, (MA),17 de janeiro de 2024.

JKF CONSTRUÇÕES E SERVIÇOS LTDA
CNPJ: 21.572.395/0001-77
JOHNATAS ISAC S. FAUSTINO
PROPRIETÁRIO E RESPONSÁVEL TÉCNICO
ENG. CIVIL - CREA/MA 1118307593

End.: AV. Vitorino Freire, Edf. São Luis Offices, Sala 914, n° 01 – Areinha – São Luis/MA Cep: 650300-15
Fone: (98) 99112 3345/ (98) 99974-1350 Cnpj: 21.572.395/0001-77
E-mail: jkfconstrucoes.ma@gmail.com

ESTADO DO MARANHÃO
PREFEITURA MUNICIPAL DE BURITICUPU/MA
CNPJ Nº 01.612.525/0001-40
Rua São Raimundo, nº 01, CEP: 65.393-000, Centro – Buriticupu/MA

Processo Administrativo n° 0712001/2023
Modalidade: Tomada de Preços n° 008/2023
Tipo: Menor Preço Global

Objeto: Contratação de empresa de engenharia para construção de um Centro de Atenção Psicossocial (CAPS) infantil do Município de Buriticupu – MA.

AUTENTICIDADES DOS DOCUMENTOS DE CREDENCIAMENTO DA EMPRESA:

JKF CONSTRUÇÕES E SERVIÇOS LTDA
CNPJ: 21.572.395/0001-77

Buriticupu - MA, em 17 de janeiro de 2024.

TRIBUNAL DE CONTAS DA UNIÃO

BURITICUPU-MA
Proc. 071/001 2023
Fls. 623
Rub.

Consulta Consolidada de Pessoa Jurídica

Este relatório tem por objetivo apresentar os resultados consolidados de consultas eletrônicas realizadas diretamente nos bancos de dados dos respectivos cadastros. A responsabilidade pela veracidade do resultado da consulta é do Órgão gestor de cada cadastro consultado. A informação relativa à razão social da Pessoa Jurídica é extraída do Cadastro Nacional da Pessoa Jurídica, mantido pela Receita Federal do Brasil.

Consulta realizada em: 17/01/2024 10:29:36

Informações da Pessoa Jurídica:

Razão Social: **JKF CONSTRUCOES E SERVICOS LTDA**
CNPJ: **21.572.395/0001-77**

Resultados da Consulta Eletrônica:

Órgão Gestor: **TCU**
Cadastro: **Licitantes Inidôneos**
Resultado da consulta: **Nada Consta**

Para acessar a certidão original no portal do órgão gestor, clique AQUI.

Órgão Gestor: **CNJ**
Cadastro: **CNIA - Cadastro Nacional de Condenações Cíveis por Ato de Improbidade Administrativa e Inelegibilidade**
Resultado da consulta: **Nada Consta**

Para acessar a certidão original no portal do órgão gestor, clique AQUI.

Órgão Gestor: **Portal da Transparência**
Cadastro: **Cadastro Nacional de Empresas Inidôneas e Suspensas**
Resultado da consulta: **Nada Consta**

Para acessar a certidão original no portal do órgão gestor, clique AQUI.

Órgão Gestor: **Portal da Transparência**
Cadastro: **CNEP - Cadastro Nacional de Empresas Punidas**
Resultado da consulta: **Nada Consta**

Para acessar a certidão original no portal do órgão gestor, clique AQUI.

Obs: A consulta consolidada de pessoa jurídica visa atender aos princípios de simplificação e racionalização de serviços públicos digitais. Fundamento legal: Lei nº 12.965, de 23 de abril de 2014, Lei nº 13.460, de 26 de junho de 2017, Lei nº 13.726, de 8 de outubro de 2018, Decreto nº 8.638 de 15, de janeiro de 2016.

GOVERNO DO MARANHÃO
TRABALHANDO PARA TODOS
EMPRESA FÁCIL

BURITICUPU-MA
Proc. 041901 2023
Fls. 624
Rub.

Acesso exclusivo dos órgãos estaduais e municipais

Autenticidade de documentos

DADOS DA CONSULTA

Protocolo:

211357642

Data do Protocolo:

04/11/2021

Número de Registro:

21600182476

Arquivamento:

20211357642

Empresa:

JKF CONSTRUÇOES E SERVIÇOS LTDA

Documento(s):

Solicitação de Enquadramento

< Voltar

BURITICUPU-MA
Proc. 07/2001 2023
Fls. 695
Rub.

GOVERNO DO MARANHÃO
TRABALHANDO PARA TODOS

EMPRESA FÁCIL

BURITICUPU-MA
Proc. 011300 1 2023
Fls. 626
Rub.

Acesso exclusivo dos órgãos estaduais e municipais

Autenticidade de documentos

DADOS DA CONSULTA

Protocolo:

221501312

Data do Protocolo:

27/12/2022

Número de Registro:

21600182476

Arquivamento:

20221501312

Empresa:

JKF CONSTRUÇOES E SERVIÇOS LTDA

Documento(s):

Contrato

Voltar

BURITICUPU-MA
Proc. 9471/2023
Fls. 627
Rub

ESTADO DO MARANHÃO
PREFEITURA MUNICIPAL DE BURITICUPU/MA
CNPJ Nº 01.612.525/0001-40
Rua São Raimundo, nº 01, CEP: 65.393-000, Centro – Buriticupu/MA

Processo Administrativo n° 0712001/2023
Modalidade: Tomada de Preços n° 008/2023
Tipo: Menor Preço Global

Objeto: Contratação de empresa de engenharia para construção de um Centro de Atenção Psicossocial (CAPS) infantil do Município de Buriticupu – MA.

CREDENCIAMENTO DA EMPRESA:

T C L RABELO COELHO LOCAÇÃO E SERVIÇOS LTDA
CNPJ: 28.185.008/0001-99

Buriticupu - MA, em 17 de janeiro de 2024.

BURITICUPU-MA
Proc. 0712001 2023
Fls. 699
Rub.

SAF
LOCAÇÕES E SERVIÇOS

PREFEITURA MUNICIPAL DE BURITICUPU- MA.
TOMADA DE PREÇOS Nº 008/2023
PROCESSO ADMINISTRATIVO Nº 0712001/2023

CREDENCIAMENTO

PREFEITURA MUNICIPAL DE BURITICUPU- MA.
TOMADA DE PREÇOS Nº 008/2023
PROCESSO ADMINISTRATIVO Nº 0712001/2023

DATA: 17 DE JANEIRO DE 2024

HORA: 8h (Oito horas) horário de Brasília

OBJ: CONTRATAÇÃO DE EMPRESA DE ENGENHARIA PARA CONSTRUÇÃO DE UM CENTRO DE ATENÇÃO PSICOSSOCIAL (CAPS) INFANTIL DO MUNICÍPIO DE BURITICUPU - MA.


PROPONENTE: T C L RABELO COELHO LOCAÇÃO E SERVIÇOS EIRELI
Rua 28 de Julho, nº 399, Centro, São José de Ribamar -MA, CEP:65.110-000
CNPJ: nº 28.185.008/0001-99

São José De Ribamar – MA, 17 DE JANEIRO DE 2024

TCL RABELO COELHO LOCAÇÃO E SERVIÇOS LTDA
CNPJ nº 28.185.008/0001-99 IE 12.682037-6
END.: Rua 28 de Julho, nº 399, Centro, São José de Ribamar - MA, CEP:65.110-000.
MAIL: saflocacao@gmail.com
Fone:(98) 8736-1500

BURITICUPU-MA
Proc. 021/2001 2023
Fls. 630
Rub.

QR-CODE

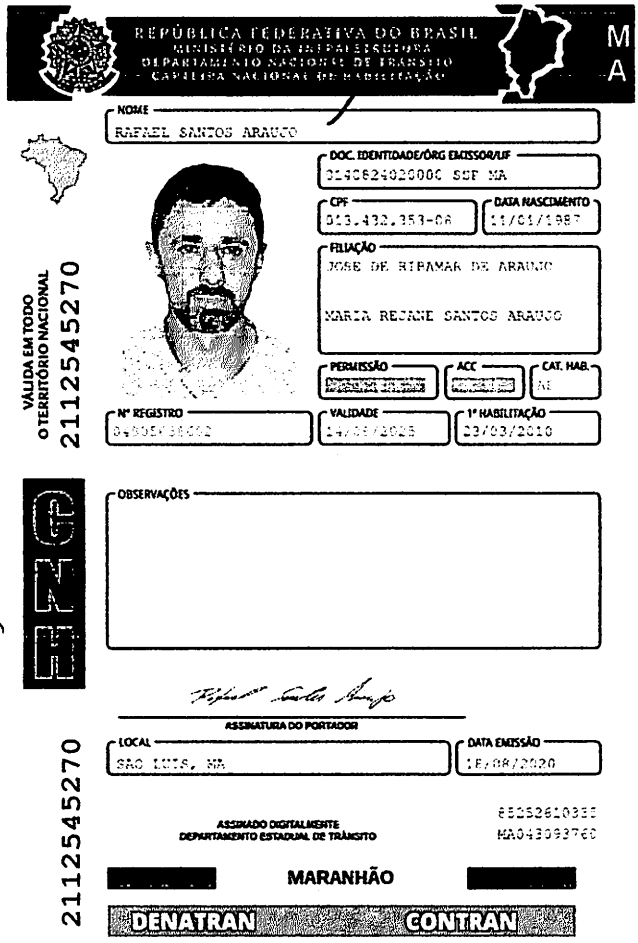

Documento assinado com certificado digital em conformidade com a Medida Provisória nº 2200-2/2001. Sua validade poderá ser confirmada por meio do programa Assinador Serpro.

As orientações para instalar o Assinador Serpro e realizar a validação do documento digital estão disponíveis em: https://www.serpro.gov.br/assinador-digital.

SERPRO/SENATRAN

BURITICUPU-MA
Proc. 0712001 2023
Fls. 631
Rub.

SAF
LOCAÇÕES E SERVIÇOS

PREFEITURA MUNICIPAL DE BURITICUPU- MA.
TOMADA DE PREÇOS Nº 008/2023
PROCESSO ADMINISTRATIVO Nº 0712001/2023

CARTA CREDENCIAL

A empresa **T C L RABELO COELHO LOCAÇÃO E SERVIÇOS LTDA**, com endereço na Rua 28 de Julho, nº 399, Centro, São José de Ribamar - MA, CEP:65.110-000, inscrita no CNPJ/MF sob nº 28.185.008/0001-99, por seu representante legal, a Sra. **TATIANE CRISTINE LIMA RABELO COELHO**, RG nº 0000478692951 SSP-MA, CPF nº 939.277.973-91, brasileira, solteira, empresaria, residente e domiciliada na Rua 28 de Julho, nº 955, São Benedito, CEP: 65110-000, São Jose de Ribamar/MA, pelo presente instrumento de mandato, nomeia e constitui, seu Procurador o Sr. RAFAEL SANTOS ARAUJO portador(a) da Carteira de Identidade nº 014082402000-0 SSP/MA e do CPF: 013.432.353-08, BRASILEIRO, SOLTEIRO, a quem são conferidos poderes para representar a empresa outorgante na **TOMADA DE PREÇOS Nº 008/2023** aberto e conduzido pela **PREFEITURA MUNICIPAL DE BURITICUPU- MA.**, em especial firmar declarações e contratos, deliberar, acatar, concordar, discordar, transigir, confessar, desistir, impugnar, ratificar termos, pagar, receber, dar quitação, firmar compromisso, inclusive interpor recursos ou renunciar ao direito de interpô- los, enfim, praticar todos os atos permitidos em direito perante a Comissão Permanente de Licitacão. em nome da Licitante.

TATIANE CRISTINE LIMA RABELO COELHO:93927797391

Digitally signed by TATIANE CRISTINE LIMA RABELO COELHO:93927797391
DN: C=BR, O=ICP-Brasil, OU=12073743000170, OU=Secretaria da Receita Federal do Brasil - RFB, OU=RFB e-CPF A1, OU=(EM BRANCO), OU=videoconferencia, CN=TATIANE CRISTINE LIMA RABELO COELHO:93927797391
Reason: I am the author of this document
Location:
Date: 2024.01.16 21:41:01-03'00'
Foxit PDF Reader Version: 12.1.2

T C L RABELO COELHO LOCAÇÃO E SERVIÇOS LTDA
TATIANE CRISTINE LIMA RABELO COELHO
CPF: 939.277.973-91
RG nº 0000478692951 SSP-MA
Proprietaria

São José De Ribamar – MA, 16 DE JANEIRO DE 2024

TCL RABELO COELHO LOCAÇÃO E SERVIÇOS LTDA
CNPJ nº 28.185.008/0001-99 JE 12.682037-6
END.: Rua 28 de Julho, nº 399, Centro, São José de Ribamar - MA, CEP:65.110-000.
MAIL: saflocacao@gmail.com
Fone:(98) 8736-1500

BURITICUPU-MA
Proc. 041001 2023
Fls. 632
Rub.

Sistema de Cadastramento Unificado de Fornecedores - SICAF

Certificado de Registro Cadastral - CRC

(Emissão conforme art. 17 da Instrução Normativa nº 03, de 26 abril de 2018)

CNPJ: **28.185.008/0001-99**

Razão Social: **T C L RABELO COELHO LOCACAO E SERVICOS LTDA**

Atividade Econômica Principal:

3811-4/00 - COLETA DE RESÍDUOS NÃO-PERIGOSOS

Endereço:

RUA 28 DE JULHO, 399 - CENTRO - 65.110-000 - São José de Ribamar / Maranhão

Observações:


A veracidade das informações poderá ser verificada no endereço www.comprasgovernamentais.gov.br.


Este certificado não substitui os documentos enumerados nos artigos 28 a 31 da Lei nº 8.666, de 1993.

Emitido em: 06/01/2024 12:05

BURITICUPU-MA
Proc. 0 1200 1 2023
Fls. 633
Rub.

QR-CODE

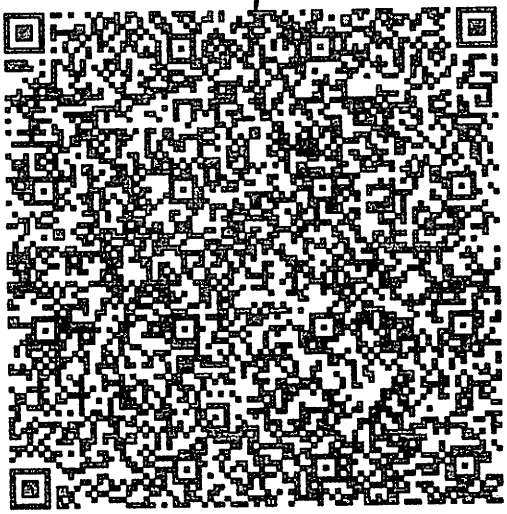

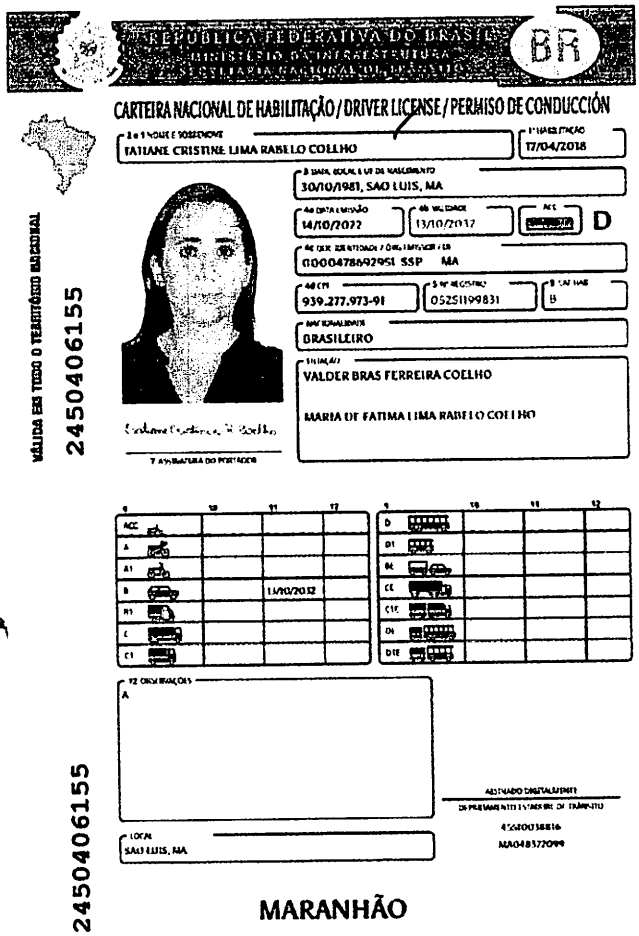

REPÚBLICA FEDERATIVA DO BRASIL
MINISTÉRIO DA INFRAESTRUTURA
SECRETARIA NACIONAL DE TRÂNSITO
BR

CARTEIRA NACIONAL DE HABILITAÇÃO / DRIVER LICENSE / PERMISO DE CONDUCCIÓN

1 e 2 NOME E SOBRENOME: TATIANE CRISTINE LIMA RABELO COELHO
3 DATA, LOCAL E UF DE NASCIMENTO: 30/10/1981, SAO LUIS, MA
4a DATA EMISSÃO: 14/10/2022
4b VALIDADE: 13/10/2032
4c: ACC
D
4d DOC. IDENTIDADE / ÓRG. EMISSOR / UF: 0000478692951 SSP MA
4e CPF: 939.277.973-91
5 Nº REGISTRO: 05251199831
6 CAT. HAB.: B
7 NACIONALIDADE: BRASILEIRO
8 FILIAÇÃO: VALDER BRAS FERREIRA COELHO
MARIA DE FATIMA LIMA RABELO COELHO
9 ASSINATURA DO PORTADOR

9	10	11	12
ACC			
A			
A1			
B		13/10/2032	
B1			
C			
C1			

9	10	11	12
D			
D1			
BE			
CE			
C1E			
DE			
D1E			

13 OBSERVAÇÕES: A
ASSINADO DIGITALMENTE PELO DEPARTAMENTO ESTADUAL DE TRÂNSITO
15 LOCAL: SAO LUIS, MA
4156003881 6
MA04837099

VÁLIDA EM TODO O TERRITÓRIO NACIONAL
2450406155
2450406155

MARANHÃO

1 e 2 Nome e Sobrenome / Name and Surname / Nombre y Apellidos · 3 Data, Local e UF de Nascimento / Date and Place of Birth / Fecha y Lugar de Nacimiento · 4a Data de Emissão / Issuing Date / Fecha de Emisión · 4b Data de Validade · 4c Categoria do Veículo · 4d Documento de Identidade · 4e CPF · 5 Número de registro da CNH / Driver License Number / Número de Permiso de Conducir · 6 Categoria de Veículos da Carteira de Habilitação / Driver license class / Categoría de Permisos de Conducir · 7 Nacionalidade / Nationality / Nacionalidad · 8 Filiação / Filiation / Filiación · 12 Observações / Observations / Observaciones · 15 Local / Place / Lugar

Documento assinado com certificado digital em conformidade com a Medida Provisória nº 2200-2/2001. Sua validade poderá ser confirmada por meio do programa Assinador Serpro.

As orientações para instalar o Assinador Serpro e realizar a validação do documento digital estão disponíveis em: https://www.serpro.gov.br/assinador-digital.

SERPRO / SENATRAN

I<BRA052511998<318<<<<<<<<<<<<
8110309F3210134BRA<<<<<<<<<<<0
TATIANE<<CR<LIMA<RABELO<COELHO

QUINTA ALTERAÇÃO E CONSOLIDAÇÃO DO ATO CONSTITUTIVO DA EMPRESA INDIVIDUAL DE RESPONSABILIDADE – EIRELI
T C L RABELO COELHO LOCAÇÃO E SERVIÇOS EIRELI

TATIANE CRISTINE LIMA RABELO COELHO, brasileira, solteira, empresário, natural da cidade de São Luís – MA, data de nascimento 30/10/1981, portador da Carteira de Identidade (RG): nº 000047869295-1 órgão expedidor SSP/MA e CPF: nº 939.277.973-91, residente e domiciliado na Rua 28 de Julho, nº 955, São Benedito, São José de Ribamar - MA, CEP: 65110-000 na condição de titular da empresa **T C L RABELO COELHO LOCAÇÃO E SERVIÇOS EIRELI,** situada na PRAÇA MATRIZ, S/N, CENTRO, PRIMEIRA CRUZ - MA, CEP:65190-000, resolve alterar o seguinte dado do ato constitutivo arquivado em 14/07/2017, sob NIRE 21600055326 e CNPJ: 28.185.008/0001-99, conforme a seguir:

Cláusula Primeira – A empresa passará a ter sede e domicílio fiscal na Rua 28 de Julho, nº 399, Centro, São José de Ribamar - MA, CEP:65.110-000.

Cláusula Segunda - As cláusulas e condições estabelecidas em atos já arquivados e que não foram expressamente modificados por esta alteração continuam em pleno vigor.

Para tanto, segue na íntegra em ato contínuo, "a consolidação" do Ato Constitutivo de Empresa Individual de Responsabilidade Limitada EIRELI.

ATO CONSTITUTIVO CONSOLIDADO
T C L RABELO COELHO LOCAÇÃO E SERVIÇOS EIRELI

TATIANE CRISTINE LIMA RABELO COELHO, brasileira, solteira, empresário, natural da cidade de São Luís – MA, data de nascimento 30/10/1981, portador da Carteira de Identidade (RG): nº 000047869295-1 órgão expedidor SSP/MA e CPF: nº 939.277.973-91, residente e domiciliado na Rua 28 de Julho, nº 955, São Benedito, São José de Ribamar - MA, CEP: 65110-000. Constitui uma Empresa Individual de Responsabilidade Limitada, sob as seguintes cláusulas:

Cláusula Primeira – A Empresa Individual de Responsabilidade Limitada EIRELI, gira sob o nome empresarial de **T C L RABELO COELHO LOCAÇÃO E SERVIÇOS EIRELI**, e usa a expressão **SAF LOCAÇÃO E SERVIÇOS,** como nome de fantasia, com sede na Rua 28 de Julho, nº 399, Centro, São José de Ribamar - MA, CEP:65.110-000, podendo, a qualquer tempo, a critério do titular abrir ou fechar filiais, em qualquer parte do território nacional.

Cláusula Segunda - A sociedade tem como objeto social as seguintes atividades:
Atividade Principal:
38.11-4-00 - Coleta de resíduos não-perigosos
Atividade(s) Segundaria(s):
41.20-4-00 - Construção de edifícios
43.11-8-02 - Preparação de canteiro e limpeza de terreno
43.13-4-00 - Obras de terraplenagem
43.29-1-04 - Montagem e instalação de sistemas e equipamentos de iluminação e

sinalização em vias públicas, portos e aeroportos
43.99-1-05 - Perfuração e construção de poços de água
43.99-1-99 - Serviços especializados para construção não especificados anteriormente
49.23-0-02 - Serviço de transporte de passageiros - locação de automóveis com motorista
49.24-8-00 - Transporte escolar
77.11-0-00 - Locação de automóveis sem condutor
77.32-2-01 - Aluguel de máquinas e equipamentos para construção sem operador, exceto andaimes
77.39-0-99 - Aluguel de outras máquinas e equipamentos comerciais e industriais não especificados anteriormente, sem operador
81.22-2-00 - Imunização e controle de pragas urbanas
96.03-3-01 - Gestão e manutenção de cemitérios

Cláusula Terceira – A empresa iniciou suas atividades em 14/07/2017, e seu prazo de duração é por tempo indeterminado. É garantida a continuidade da pessoa Jurídica diante do impedimento por força maior ou impedimento temporário ou permanente do titular, podendo a empresa ser alterada para atender uma nova situação.

Cláusula Quarta – O capital (é) de R$ 300.000,00 (Trezentos mil reais), já integralizado em moeda corrente do País, no valor mínimo de 100 vezes o salário mínimo vigente no país.

Parágrafo único. A responsabilidade do Titular da Empresa é restrita ao valor do capital integralizado.

Cláusula Quinta – A empresa é administrada pela titular **TATIANE CRISTINE LIMA RABELO COELHO**, a quem caberá dentre outras atribuições, a representação ativa e passiva, judicial e extrajudicial desta EIRELI, sendo a responsabilidade do titular, limitado ao capital integralizado.

Cláusula Sexta – O Titular declara, sob as penas da lei, que não está impedido de exercer a administração da empresa, por lei especial, ou em virtude de condenação criminal, ou por se encontrar sob os efeitos dela, a pena que vede, ainda que temporariamente, o acesso a cargos públicos; ou por crime falimentar, de prevaricação, peita ou suborno, concussão, peculato, ou contra a economia popular, contra o sistema financeiro nacional, contra normas de defesa da concorrência, contra as relações de consumo, fé pública, ou a propriedade. (Art. 1.011, § 1º do CC).

Cláusula Sétima – O término de cada exercício social será encerrado em 31 de dezembro do ano civil, com a apresentação do balanço patrimonial e resultado econômico do ano fiscal.

Cláusula Oitava – O lucro líquido apurado no exercício ou em balanço intermediário, terá a destinação que lhe for atribuída pelo Titular da Empresa, sem prejuízo da constituição das reservas e provisões necessárias.

Parágrafo único - Por deliberação do Titular da Empresa, poderão ser levantados balanços intermediários e distribuídos os lucros neles apurados.

Cláusula Nona - Declara o titular da EIRELI, para os devidos fins e efeitos de direito, que o mesmo não participa de nenhuma outra pessoa jurídica dessa modalidade.

BURITICUPU-MA
Proc. 0311/2023
Fls. 636
Rub.

Cláusula decima - Fica eleito o foro da Cidade de São José de Ribamar, Estado do Maranhão, para o exercício e o cumprimento dos direitos e obrigações resultantes deste ato constitutivo.

O Titular da Empresa firma o presente Ato Constitutivo da Empresa Individual de Responsabilidade Limitada para que produza os seus efeitos jurídicos.

E por estar em perfeito acordo, em tudo que neste instrumento particular foi lavrado, obrigam-se a cumprir o presente instrumento em uma única via que será destinada ao registro e arquivamento na *Junta Comercial do Estado do Maranhão.*

São José de Ribamar – MA, 06 de setembro de 2022

TATIANE CRISTINE LIMA RABELO COELHO

MINISTÉRIO DA ECONOMIA
Secretaria Especial de Desburocratização, Gestão e Governo Digital
Secretaria de Governo Digital
Departamento Nacional de Registro Empresarial e Integração

BURITICUPU-MA
Proc. 07/2001 2023
Fls. 6377
Rub.

ASSINATURA ELETRÔNICA

Certificamos que o ato da empresa T C L RABELO COELHO LOCAÇÃO E SERVIÇOS EIRELI consta assinado digitalmente por:

IDENTIFICAÇÃO DO(S) ASSINANTE(S)	
CPF/CNPJ	Nome
93927797391	TATIANE CRISTINE LIMA RABELO COELHO

CERTIFICO O REGISTRO EM 12/09/2022 11:19 SOB Nº 20221077200.
PROTOCOLO: 221077200 DE 12/09/2022.
CÓDIGO DE VERIFICAÇÃO: 12211947519. CNPJ DA SEDE: 28185008000199.
NIRE: 21600055326. COM EFEITOS DO REGISTRO EM: 06/09/2022.
T C L RABELO COELHO LOCAÇÃO E SERVIÇOS EIRELI

JUCEMA

CARLOS ANDRÉ DE MORAES PEREIRA
SECRETÁRIO-GERAL
www.empresafacil.ma.gov.br

A validade deste documento, se impresso, fica sujeito à comprovação de sua autenticidade nos respectivos portais, informando seus respectivos codigos de verificação.

BURITICUPU-MA
Proc. 07/2001 2023
Fls. 638
Rub.

REPÚBLICA FEDERATIVA DO BRASIL

CADASTRO NACIONAL DA PESSOA JURÍDICA

NÚMERO DE INSCRIÇÃO	COMPROVANTE DE INSCRIÇÃO E DE SITUAÇÃO CADASTRAL	DATA DE ABERTURA
28.185.008/0001-99 MATRIZ		14/07/2017

NOME EMPRESARIAL
T C L RABELO COELHO LOCACAO E SERVICOS LTDA

TÍTULO DO ESTABELECIMENTO (NOME DE FANTASIA)	PORTE
SAF LOCACAO E SERVICOS	EPP

CÓDIGO E DESCRIÇÃO DA ATIVIDADE ECONÔMICA PRINCIPAL
38.11-4-00 - Coleta de resíduos não-perigosos

CÓDIGO E DESCRIÇÃO DAS ATIVIDADES ECONÔMICAS SECUNDÁRIAS
41.20-4-00 - Construção de edifícios
43.11-8-02 - Preparação de canteiro e limpeza de terreno
43.13-4-00 - Obras de terraplenagem
43.29-1-04 - Montagem e instalação de sistemas e equipamentos de iluminação e sinalização em vias públicas, portos e aeroportos
43.99-1-05 - Perfuração e construção de poços de água
43.99-1-99 - Serviços especializados para construção não especificados anteriormente
49.23-0-02 - Serviço de transporte de passageiros - locação de automóveis com motorista
49.24-8-00 - Transporte escolar
77.11-0-00 - Locação de automóveis sem condutor
77.32-2-01 - Aluguel de máquinas e equipamentos para construção sem operador, exceto andaimes
77.39-0-99 - Aluguel de outras máquinas e equipamentos comerciais e industriais não especificados anteriormente, sem operador
81.22-2-00 - Imunização e controle de pragas urbanas
96.03-3-01 - Gestão e manutenção de cemitérios

CÓDIGO E DESCRIÇÃO DA NATUREZA JURÍDICA
206-2 - Sociedade Empresária Limitada

LOGRADOURO	NÚMERO	COMPLEMENTO
R 28 DE JULHO	399	********

CEP	BAIRRO/DISTRITO	MUNICÍPIO	UF
65.110-000	CENTRO	SAO JOSE DE RIBAMAR	MA

ENDEREÇO ELETRÔNICO	TELEFONE
SAFLOCACAO@GMAIL.COM	(98) 9245-4604

ENTE FEDERATIVO RESPONSÁVEL (EFR)
*****

SITUAÇÃO CADASTRAL	DATA DA SITUAÇÃO CADASTRAL
ATIVA	14/07/2017

MOTIVO DE SITUAÇÃO CADASTRAL

SITUAÇÃO ESPECIAL	DATA DA SITUAÇÃO ESPECIAL
********	********

Aprovado pela Instrução Normativa RFB nº 2.119, de 06 de dezembro de 2022.

Emitido no dia **06/01/2024** às **12:10:00** (data e hora de Brasília).

Página: **1/1**

BURITICUPU-MA
Proc. 0[illegible] 2023
Fls. 639
Rub.

Consulta Quadro de Sócios e Administradores - QSA

CNPJ:
28.185.008/0001-99
NOME EMPRESARIAL:
T C L RABELO COELHO LOCACAO E SERVICOS LTDA
CAPITAL SOCIAL:
R$300.000,00 (Trezentos mil reais)

O Quadro de Sócios e Administradores(QSA) constante da base de dados do Cadastro Nacional da Pessoa Jurídica (CNPJ) é o seguinte:

Nome/Nome Empresarial:
TATIANE CRISTINE LIMA RABELO COELHO
Qualificação:
49-Sócio-Administrador

Para informações relativas à participação no QSA, acessar o e-CAC com certificado digital ou comparecer a uma unidade da RFB.

Emitido no dia 06/01/2024 às 12:10 (data e hora de Brasília).

BURITICUPU-MA
Proc. 071/2023
Fls. 640
Rub.

12

Governo do Estado do Maranhão
Secretaria de Estado de Indústria e comércio - SEINC
Junta Comercial do Estado do Maranhão

CERTIDÃO SIMPLIFICADA

Sistema Nacional de Registro de Empresas Mercantis - SINREM

Certificamos que as informações abaixo constam dos documentos arquivados nesta Junta Comercial e são vigentes na data da sua expedição.

Nome Empresarial: T C L RABELO COELHO LOCAÇÃO E SERVIÇOS LTDA **NIRE :** 21600055326 **Natureza Jurídica:** Sociedade Empresária Limitada			**Protocolo:** MAC2303053550
NIRE (Sede) 21600055326	**CNPJ** 28.185.008/0001-99	**Data de Ato Constitutivo** 14/07/2017	**Início de Atividade** 14/07/2017

Endereço Completo
Rua 28 DE JULHO, Nº 399, CENTRO - São José de Ribamar/MA - CEP 65110-000

Objeto Social
COLETA DE RESIDUOS NAO-PERIGOSOS GESTAO E MANUTENCAO DE CEMITERIOS CONSTRUCAO DE EDIFICIOS PREPARACAO DE CANTEIRO E LIMPEZA DE TERRENO OBRAS DE TERRAPLENAGEM MONTAGEM E INSTALACAO DE SISTEMAS E EQUIPAMENTOS DE ILUMINACAO E SINALIZACAO EM VIAS PUBLICAS, PORTOS E AEROPORTOS PERFURACAO E CONSTRUCAO DE POCOS DE AGUA SERVICOS ESPECIALIZADOS PARA CONSTRUCAO NAO ESPECIFICADOS ANTERIORMENTE(A CONSTRUCAO DE PARTES DE EDIFICIOS, TAIS TELHADOS, COBERTURAS, CHAMINES, LAREIRAS, CHURRASQUEIRAS, ETC.) SERVICO DE TRANSPORTE DE PASSAGEIROS - LOCACAO DE AUTOMOVEIS COM MOTORISTA TRANSPORTE ESCOLAR LOCACAO DE AUTOMOVEIS SEM CONDUTOR ALUGUEL DE MAQUINAS E EQUIPAMENTOS PARA CONSTRUCAO SEM OPERADOR, EXCETO ANDAIMES ALUGUEL DE OUTRAS MAQUINAS E EQUIPAMENTOS COMERCIAIS E INDUSTRIAIS NAO ESPECIFICADOS ANTERIORMENTE, SEM OPERADOR IMUNIZACAO E CONTROLE DE PRAGAS URBANAS.

Capital Social R$ 300.000,00 (trezentos mil reais) **Capital Integralizado** R$ 300.000,00 (trezentos mil reais)	**Porte** EPP (Empresa de Pequeno Porte)	**Prazo de Duração** Indeterminado

Dados do Sócio

Nome	CPF/CNPJ	Participação no capital	Espécie de sócio	Administrador	Término do mandato
TATIANE CRISTINE LIMA RABELO COELHO	939.277.973-91	R$ 300.000,00	Sócio	S	Indeterminado

Dados do Administrador

Nome	CPF	Término do mandato
TATIANE CRISTINE LIMA RABELO COELHO	939.277.973-91	Indeterminado

Último Arquivamento **Data** 11/05/2023	**Número** 20230631525	**Ato/eventos** 223 / 223 - BALANCO	**Situação** ATIVA **Status** SEM STATUS

Esta certidão foi emitida automaticamente em 21/11/2023, às 18:56:56 (horário de Brasília).
Se impressa, verificar sua autenticidade no **https://www.empresafacil.ma.gov.br**, com o código **GGE1XF1C**.

MAC2303053550

CARLOS ANDRÉ DE MORAES PEREIRA
Secretário(a) Geral

BURITICUPU-MA
Proc. 0711001 2023
Fls. 611
Rub.

13

Governo do Estado do Maranhão
Secretaria de Estado de Indústria e comércio - SEINC
Junta Comercial do Estado do Maranhão

CERTIDÃO ESPECÍFICA

Sistema Nacional de Registro de Empresas Mercantis - SINREM

Certificamos que as informações abaixo constam dos documentos arquivados nesta Junta Comercial e são vigentes na data da sua expedição.

Certificamos que T C L RABELO COELHO LOCAÇÃO E SERVIÇOS LTDA **encontra-se registrada nesta Junta Comercial, como segue:**	**Protocolo:** MAC2303053548
NIRE 21600055326 **CNPJ 28.185.008/0001-99**	**Situação** ATIVA **Status** SEM STATUS
Endereço Completo Rua 28 DE JULHO, Nº 399, xxxxx, CENTRO - São José de Ribamar/MA - CEP 65110-000	

Arquivamentos Posteriores

Ato	Número	Data	Descrição
223	20230631525	11/05/2023	BALANCO
904	T2160005532	09/12/2022	TRANSFORMACAO
002	20221077200	12/09/2022	CONSOLIDAÇÃO DE CONTRATO/ESTATUTO
002	20221077200	12/09/2022	ALTERACAO DE DADOS (EXCETO NOME EMPRESARIAL)
223	20220564973	06/05/2022	BALANCO
223	20210644575	28/05/2021	BALANCO
002	20201130246	05/01/2021	CONSOLIDAÇÃO DE CONTRATO/ESTATUTO
002	20201130246	05/01/2021	ALTERACAO DE DADOS E DE NOME EMPRESARIAL
223	20200203550	13/03/2020	BALANCO
223	20191067482	08/10/2019	BALANCO
002	20190996595	19/09/2019	ALTERACAO DE DADOS (EXCETO NOME EMPRESARIAL)
002	20190273275	20/05/2019	ALTERACAO DE NOME EMPRESARIAL
002	20180427199	26/06/2018	ALTERACAO DE DADOS (EXCETO NOME EMPRESARIAL)
223	20171116445	04/08/2017	BALANCO
316	20170447502	14/07/2017	ENQUADRAMENTO DE EMPRESA DE PEQUENO PORTE
091	21600055326	14/07/2017	ATO CONSTITUTIVO

Esta certidão foi emitida automaticamente em 21/11/2023, às 18:57:14 (horário de Brasília).
Se impressa, verificar sua autenticidade no **https://www.empresafacil.ma.gov.br**, com o código **GHAMG7MB**.

MAC2303053548

CARLOS ANDRÉ DE MORAES PEREIRA
Secretário(a) Geral

BURITICUPU-MA
Proc. 031200 1 2023
Fls. 642
Rub.

14

TRIBUNAL DE CONTAS DA UNIÃO

Consulta Consolidada de Pessoa Jurídica

Este relatório tem por objetivo apresentar os resultados consolidados de consultas eletrônicas realizadas diretamente nos bancos de dados dos respectivos cadastros. A responsabilidade pela veracidade do resultado da consulta é do Órgão gestor de cada cadastro consultado. A informação relativa à razão social da Pessoa Jurídica é extraída do Cadastro Nacional da Pessoa Jurídica, mantido pela Receita Federal do Brasil.

Consulta realizada em: 06/01/2024 12:00:57

Informações da Pessoa Jurídica:

Razão Social: **T C L RABELO COELHO LOCACAO E SERVICOS LTDA**
CNPJ: **28.185.008/0001-99**

Resultados da Consulta Eletrônica:

Órgão Gestor: **TCU**
Cadastro: **Licitantes Inidôneos**
Resultado da consulta: **Nada Consta**

Para acessar a certidão original no portal do órgão gestor, clique AQUI.

Órgão Gestor: **CNJ**
Cadastro: **CNIA - Cadastro Nacional de Condenações Cíveis por Ato de Improbidade Administrativa e ~~Inelegibilidade~~**
Resultado da consulta: **Nada Consta**

Para acessar a certidão original no portal do órgão gestor, clique AQUI.

Órgão Gestor: **Portal da Transparência**
Cadastro: **Cadastro Nacional de Empresas Inidôneas e Suspensas**
Resultado da consulta: **Nada Consta**

Para acessar a certidão original no portal do órgão gestor, clique AQUI.

Órgão Gestor: **Portal da Transparência**
Cadastro: **CNEP - Cadastro Nacional de Empresas Punidas**
Resultado da consulta: **Nada Consta**

Para acessar a certidão original no portal do órgão gestor, clique AQUI.

Obs: A consulta consolidada de pessoa jurídica visa atender aos princípios de simplificação e racionalização de serviços públicos digitais. Fundamento legal: Lei nº 12.965, de 23 de abril de 2014, Lei nº 13.460, de 26 de junho de 2017, Lei nº 13.726, de 8 de outubro de 2018, Decreto nº 8.638 de 15, de janeiro de 2016.

BURITICUPU-MA
Proc. 027/2024 2023
Fls. 603
Rub.

15

TRIBUNAL DE CONTAS DA UNIÃO

CERTIDÃO NEGATIVA

DE

LICITANTES INIDÔNEOS

Nome completo: **T C L RABELO COELHO LOCACAO E SERVICOS LTDA**

CPF/CNPJ: **28.185.008/0001-99**

O Tribunal de Contas da União CERTIFICA que, na presente data, o (a) requerente acima identificado(a) NÃO CONSTA da relação de responsáveis inidôneos para participar de licitação na administração pública federal, por decisão deste Tribunal, nos termos do art. 46 da Lei nº 8.443/92 (Lei Orgânica do TCU).

Não constam da relação consultada para emissão desta certidão os responsáveis ainda não notificados do teor dos acórdãos condenatórios, aqueles cujas condenações tenham tido seu prazo de vigência expirado, bem como aqueles cujas apreciações estejam suspensas em razão de interposição de recurso com efeito suspensivo ou de decisão judicial.

Certidão emitida às 12:05:24 do dia 06/01/2024, com validade de trinta dias a contar da emissão.

A veracidade das informações aqui prestadas podem ser confirmadas no sítio https://contas.tcu.gov.br/ords/f?p=INABILITADO:5

Código de controle da certidão: 56C0060124120524

Atenção: qualquer rasura ou emenda invalidará este documento.

BURITICUPU-MA
Proc. 071/2001 2023
Fls. 604
Rub.

TRIBUNAL DE CONTAS DA UNIÃO

CERTIDÃO NEGATIVA

DE

LICITANTES INIDÔNEOS

(Válida somente com a apresentação do CPF)

Nome completo: **TATIANE CRISTINE LIMA RABELO COELHO**

CPF/CNPJ: **939.277.973-91**

O Tribunal de Contas da União CERTIFICA que, na presente data, o (a) requerente acima identificado(a) NÃO CONSTA da relação de responsáveis inidôneos para participar de licitação na administração pública federal, por decisão deste Tribunal, nos termos do art. 46 da Lei nº 8.443/92 (Lei Orgânica do TCU).

Não constam da relação consultada para emissão desta certidão os responsáveis ainda não notificados do teor dos acórdãos condenatórios, aqueles cujas condenações tenham tido seu prazo de vigência expirado, bem como aqueles cujas apreciações estejam suspensas em razão de interposição de recurso com efeito suspensivo ou de decisão judicial.

Certidão emitida às 12:06:15 do dia 06/01/2024, com validade de trinta dias a contar da emissão.

A veracidade das informações aqui prestadas podem ser confirmadas no sítio https://contas.tcu.gov.br/ords/f?p=INABILITADO:5

Código de controle da certidão: 9DRK060124120615

Atenção: qualquer rasura ou emenda invalidará este documento.

FILTROS APLICADOS:

Busca livre: 939.277.973-91

Data de Resultado da Compra de: 01/01/2023

Data de Resultado da Compra até: 03/11/2023

LIMPAR

Dados atualizados até: 03/11/2023

DETALHAR	DATA DE RESULTADO DA COMPRA	DATA DE ABERTURA	ÓRGÃO SUPERIOR LICITANTE	ÓRGÃO / ENTIDADE VINCULADA LICITANTE	UNIDADE GESTORA	SITUAÇÃO	MODALIDADE DA LICITAÇÃO	INSTRUMENTO LEGAL DE CONTRATAÇÃO	NÚMERO DA LICITAÇÃO	OBJETO DA LICITAÇÃO
Nenhum registro encontrado										

BURITICUPU-MA
Proc. 041/2023
Fls. 12
Rub.

FILTROS APLICADOS:

Busca livre: 28185008000199
Data de Resultado da Compra de: 01/01/2023
Data de Resultado da Compra até: 03/11/2023

LIMPAR

Dados atualizados até: 03/11/2023

DETALHAR	DATA DE RESULTADO DA COMPRA	DATA DE ABERTURA	ÓRGÃO SUPERIOR LICITANTE	ÓRGÃO / ENTIDADE VINCULADA LICITANTE	UNIDADE GESTORA	SITUAÇÃO	MODALIDADE DA LICITAÇÃO	INSTRUMENTO LEGAL DE CONTRATAÇÃO	NÚMERO DA LICITAÇÃO	OBJETO DA LICITAÇÃO
Nenhum registro encontrado										

BURITICUPU-MA
Proc. 0123851
Fls. 2023
Rub.

Improbidade Administrativa e Inelegibilidade

BURITICUPU-MA
Proc. 041/2023
Fls. 647
Rub.

Certidão Negativa

Certifico que nesta data (06/01/2024 às 12:09) NÃO CONSTA no Cadastro Nacional de Condenações Cíveis por Ato de Improbidade Administrativa e Inelegibilidade registros de condenação com trânsito em julgado ou sanção ativa quanto ao CPF nº 939.277.973-91.

A condenação por atos de improbidade administrativa não implica automático e necessário reconhecimento da inelegibilidade do condenado.
Para consultas sobre inelegibilidade acesse portal do TSE em http://divulgacandcontas.tse.jus.br/

Esta certidão é expedida gratuitamente. Sua autenticidade pode ser por meio do número de controle 6599.6D1E.9923.4758 no seguinte endereço: https://www.cnj.jus.br/improbidade_adm/autenticar_certidao.php

Improbidade Administrativa e Inelegibilidade

BURITICUPU-MA
Proc. 0311203 2023
Fls. 628
Rub.

Certidão Negativa

Certifico que nesta data (06/01/2024 às 12:09) NÃO CONSTA no Cadastro Nacional de Condenações Cíveis por Ato de Improbidade Administrativa e Inelegibilidade registros de condenação com trânsito em julgado ou sanção ativa quanto ao CNPJ nº 28.185.008/0001-99.

A condenação por atos de improbidade administrativa não implica automático e necessário reconhecimento da inelegibilidade do condenado.
Para consultas sobre inelegibilidade acesse portal do TSE em http://divulgacandcontas.tse.jus.br/

Esta certidão é expedida gratuitamente. Sua autenticidade pode ser por meio do número de controle 6599.6D2F.35FA.F775 no seguinte endereço: https://www.cnj.jus.br/improbidade_adm/autenticar_certidao.php

Data da consulta: 06/01/2024 12:11:42

BURITICUPU-MA
Proc. 07/2001 2023
Fls: 640
Rub:

21

Identificação do Contribuinte - CNPJ Matriz

CNPJ: **28.185.008/0001-99**
A opção pelo Simples Nacional e/ou SIMEI abrange todos os estabelecimentos da empresa

Nome Empresarial: **T C L RABELO COELHO LOCACAO E SERVICOS LTDA**

Situação Atual

Situação no Simples Nacional: **NÃO optante pelo Simples Nacional**
Situação no SIMEI: **NÃO enquadrado no SIMEI**

+ Mais informações

Voltar | Gerar PDF

BURITICUPU-MA
Proc. 021/2023
Fls. 650
Rub.

SINTEGRA/ICMS

Resultado da Consulta SINTEGRA/ICMS

IDENTIFICAÇÃO

CGC: 28.185.008/0001-99 **Inscrição Estadual:** 12.682037-6

Razão Social: T C L RABELO COELHO LOCACAO E SERVICOS LTDA

Regime Apuração: NORMAL

ENDEREÇO

Logradouro: RUA 28 DE JULHO

Número: 399 **Complemento:**

Bairro: CENTRO

Município: SAO JOSE DE RIBAMAR **UF:** MA

CEP: 65110000 **DDD:** **Telefone:** 84829288

INFORMAÇÕES COMPLEMENTARES

CNAE Principal: 3811400 - COLETA DE RESÍDUOS NÃO-PERIGOSOS

CNAEs Secundários

Código	Descrição CNAE
7732201	ALUGUEL DE MÁQUINAS E EQUIPAMENTOS PARA CONSTRUÇÃO SEM OPERADOR, EXCETO ANDAIMES
7739099	ALUGUEL DE OUTRAS MÁQUINAS E EQUIPAMENTOS COMERCIAIS E INDUSTRIAIS NÃO ESPECIFICADOS ANTERIORMENTE, SEM OPERADOR
8122200	IMUNIZAÇÃO E CONTROLE DE PRAGAS URBANAS
4120400	CONSTRUÇÃO DE EDIFÍCIOS
4399199	SERVIÇOS ESPECIALIZADOS PARA CONSTRUÇÃO NÃO ESPECIFICADOS ANTERIORMENTE
4311802	PREPARAÇÃO DE CANTEIRO E LIMPEZA DE TERRENO
4313400	OBRAS DE TERRAPLENAGEM
4329104	MONTAGEM E INSTALAÇÃO DE SISTEMAS E EQUIPAMENTOS DE ILUMINAÇÃO E SINALIZAÇÃO EM VIAS PÚBLICAS, PORTOS E AEROPORTOS
4399105	PERFURAÇÃO E CONSTRUÇÃO DE POÇOS DE ÁGUA
9603301	GESTÃO E MANUTENÇÃO DE CEMITÉRIOS
4923002	SERVIÇO DE TRANSPORTE DE PASSAGEIROS - LOCAÇÃO DE AUTOMÓVEIS COM MOTORISTA
4924800	TRANSPORTE ESCOLAR
7711000	LOCAÇÃO DE AUTOMÓVEIS SEM CONDUTOR

Situação Cadastral Vigente: HABILITADO

Data desta Situação Cadastral: 04/01/2024

OBRIGAÇÕES

NFe a partir de (CNAE's):

EDF a partir de: 01/01/2024,

CTE a partir de:

Observação: Os dados acima estão baseados em informações fornecidas pelo próprio contribuinte cadastrado. Não valem como certidão de sua efetiva existência de fato e de direito, não são oponíveis à Fazenda e nem excluem a responsabilidade tributária derivada de operações com ele ajustadas.

Data da Consulta: 06/01/2024

Número da Consulta:

BURITICUPU-MA
Proc. 071/2024 2023
Fls. 54
Rub.

APÓLICE DIGITAL

junto SEGUROS

A sua apólice pode ser consultada através da leitura do QR Code. Entretanto, a simples leitura não dispensa a consulta das Condições Contratuais do produto na página da internet da Superintendência de Seguros Privados (https://www.gov.br/susep) ou da Junto Seguros (juntoseguros.com).

FRONTISPÍCIO DE APÓLICE SEGURO GARANTIA

DADOS DA SEGURADORA: JUNTO SEGUROS S.A.

CNPJ: 84.948.157/0001-33, registro SUSEP 05436, com sede na Rua Visconde de Nácar, 1440 – Centro - Curitiba - PR

Data de Emissão: **16/01/2024 16:15:41**

Nº Apólice Seguro Garantia: **12-0875-0266491**

Proposta: **4114561**

Controle Interno (Código Controle): **709468984**

Nº de Registro SUSEP: Após sete dias úteis da emissão deste documento, poderá ser verificado se a apólice ou endosso foi corretamente registrado no site da SUSEP - https://www.gov.br/susep/pt-br, por meio do número **05456202300120875026649 1**

DADOS DO SEGURADO: PREFEITURA MUNICIPAL DE BURITICUPU

Rua Nível Médio, nº 300 - CEP: 65.393-000, Centro - Buriticupu/MA. CNPJ: 01.612.525/0001-40.

DADOS DO TOMADOR: TCL RABELO COELHO LOCAÇÃO E SERVIÇOS LTDA

Rua 28 de Julho, nº 399, Centro, São José de Ribamar - MA, CEP:65.110-000, inscrita no CNPJ/MF sob nº 28.185.008/0001-99

DADOS DA CORRETORA:

000002.0.203293-3 **AIRAM CORRETORA DE SEGUROS EPP**

Documento eletrônico digitalmente assinado por:

ICP Brasil Assinado digitalmente por: **Roque Jr. de H. Melo**

ICP Brasil Assinado digitalmente por: **Eduardo de O. Nobrega**

Documento eletrônico assinado digitalmente conforme MP nº 2.200-2/2001 de 24/08/2001, que instituiu a Infra - estrutura de Chaves Públicas Brasileira - ICP - Brasil por: Signatários(as): Eduardo de Oliveira Nobrega Nº de Série do Certificado: 62FF6E26A0F8B264 Roque de Holanda Melo Nº de Série do Certificado: 7ABF102BBB728D55D1532D0F6E57776DCFEADD87

Autenticidade, integridade e validade jurídica em forma eletrônica garantida através de Chaves Públicas Brasileira -ICP-Brasil. As condições contratuais / regulamento deste produto protocolizadas pela sociedade / entidade junto à Susep, poderão ser consultadas no site https://www.gov.br/susep/pt-br de acordo com o número de processo constante da apólice / proposta. A certidão de regularidade da sociedade seguradora perante a SUSEP pode ser consultada no site https://www.gov.br/susep/pt-br. Este produto está protocolado através do N.º de Processo SUSEP 15414.636371/2022-53 e nº 15414.636374/2022-97. Atendimento SUSEP: 0800.021.8484. Central de Atendimento: 0800.704. 0301, deficiente auditivo 0800.742.6060, Ouvidoria: 0800.643.0301, http://www.consumidor.gov.br.

Nº Apólice Seguro Garantia: **12-0875-0266491**
Proposta: **4114561**
Controle Interno (Código Controle): **709468984**
Nº de Registro SUSEP: **05456202300120875026649 1**

junto SEGUROS

BURITICUPU-MA
Proc. 071/001 2023
Fls. 652
Rub.

Garantia Contratada

Modalidade	Limite Máximo de Garantia (LMG)	Ramo
Licitante	R$ 22.598,13	0775 - GARANTIA SEGURADO - SETOR PÚBLICO

Descrição da Garantia: Coberturas, valores e prazos previstos na Apólice:

Modalidade e Cobertura Adicional	Limite Máximo de Indenização (LMI)	Vigência	
		Início	**Término**
Licitante	R$ 22.598,13	17/01/2024	16/07/2024
Multas e Penalidades	R$ 22.598,13	17/01/2024	16/07/2024

Demonstrativo de Prêmio:

Prêmio Líquido Licitante	R$ 160,00
Adicional de Fracionamento	R$ 0,00
I.O.F	R$ 0,00
Prêmio Total	**R$ 160,00**

Parcela	Vencimento	Nº Carnê	Valor(R$)
1	22/01/2024	37420812	R$ 160,00

Em atendimento Lei 12.741/12 informamos que incidem as alíquotas de 0,65% de PIS/Pasep e de 4% de COFINS sobre os prêmios de seguros, deduzidos do estabelecido em legislação específica.O(s) valor(es) acima descrito(s), if(são) devido(s) no cenário desta contratação de cobertura(s).Pode(m) sofrer alteração(ões) quando contratada(s) isoladamente ou em outra composição

APÓLICE DIGITAL

Nº Apólice Seguro Garantia: **12-0875-0266491**
Proposta: **4114561**
Controle Interno (Código Controle): **709468984**
Nº de Registro SUSEP: **05456202300120875026649 1**

junto SEGUROS

BURITICUPU-MA
Proc. 041/2023
Fls. 653
Rub.

FRONTISPÍCIO DE APÓLICE SEGURO GARANTIA

Objeto da Garantia

Esta Apólice de riscos declarados garante Indenização, até o valor do Limite Máximo de Garantia, pelos Prejuízos decorrentes da recusa do Tomador adjudicatário em assinar o contrato administrativo licitado, conforme termos e condições descritos no **Edital TOMADA DE PREÇO Nº 008/2023**

Ademais, esta Apólice de riscos declarados garante Indenização, até Limite Máximo de Garantia, pelos Prejuízos decorrentes do inadimplemento de multas e penalidades administrativas impostas pelo Segurado ao Tomador, e não adimplidas no prazo definido no Contrato Principal ou notificação realizada ao Tomador.

O presente documento é emitido em consonância com a Circular SUSEP 662, de 11 de abril de 2022.

ESTA APÓLICE NÃO PODERÁ SER UTILIZADA COMO COMPLEMENTO OU ENDOSSO DE APÓLICE ANTERIORMENTE FORNECIDA POR ESTA SEGURADORA REFERENTE AO MESMO EDITAL E/OU CONTRATO OBJETO DESTE SEGURO.

APÓLICE DIGITAL

LICITANTE
PROCESSO SUSEP n.º 15414.636371/2022-53.

1. OBJETIVO DO SEGURO - RISCOS COBERTOS

1.1. Este contrato de seguro garante Indenização, até o valor do Limite Máximo de Garantia, pelos Prejuízos decorrentes da recusa do Tomador adjudicatário em assinar o contrato administrativo licitado, ou demais inadimplementos elencados nos termos e condições descritos no Edital os quais levem à execução da garantia de oferta.

2. RISCOS EXCLUÍDOS

2.1. Não estão incluídos na cobertura quaisquer prejuízos ocasionados direta ou indiretamente e ocorridos em consequência de:

a) obrigações trabalhistas e previdenciárias;

b) riscos cobertos por outros ramos ou modalidades de seguro, tais como, mas não se limitando a seguro de responsabilidade civil, lucros cessantes e eventos e riscos de natureza ambiental;

c) eventos de caso fortuito ou força maior, nos termos do Código Civil;

d) inadimplência de obrigações garantidas, decorrentes de atos ou fatos de responsabilidade do Segurado, que tenham contribuído de forma determinante para ocorrência do Sinistro;;

e) inadimplência de obrigações do Edital que não sejam de responsabilidade do Tomador;

f) penalidades decorrentes do atraso do Tomador na apresentação desta Apólice e seus Endossos, ou da inadequação da Apólice para garantia do Edital;

g) atos de terrorismo conforme definido por legislação ou regulamentação aplicável;

h) atos de hostilidade, guerra, rebelião, insurreição, revolução, confisco, destruição ou requisição decorrentes de qualquer ato de autoridade de fato ou de direito, civil ou militar e, em geral, todo ou qualquer ato ou consequência dessas ocorrências, bem como atos praticados por qualquer pessoa agindo ou em ligação com qualquer organização cujas atividades visem a derrubar pela força o governo ou instigar a sua queda, pela perturbação da ordem política e social do país por meio de atos de terrorismo, guerra, revolução, subversão e guerrilhas;

i) quaisquer perdas, destruição ou danos, de quaisquer bens materiais, prejuízos e despesas emergentes ou consequentes de qualquer forma de radiação, contaminação, resíduo ou fissão, inclusive, mas não se limitando, às nucleares e ionizantes;

APÓLICE DIGITAL

j) obrigações que não estejam expressamente garantidas e previstas no Objeto da presente Apólice.

3. PRÊMIO

3.1. O Tomador é responsável pelo pagamento do Prêmio correspondente a Apólice, assim como de todos seus Endossos.
3.2. Esta Apólice continuará em vigor mesmo quando o Tomador não pagar o Prêmio nas datas convencionadas.
3.3. A presente modalidade de seguro-garantia não contempla a hipótese de devolução de prêmio em caso de cancelamento.

4. ALTERAÇÕES, RENOVAÇÕES E ATUALIZAÇÕES

4.1. A Apólice acompanhará as modificações já previstas no Edital subscrito, mediante emissão de Endosso ou nova Apólice.
4.2. Para alterações posteriores efetuadas no Edital, em virtude das quais se faça necessária a modificação da Apólice, esta poderá acompanhar tais modificações, desde que solicitado e haja o respectivo aceite pela Seguradora, por meio da emissão de Endosso ou nova Apólice.
4.3. As alterações, renovações e atualizações não se presumem e serão precedidas de pedido do Segurado, acompanhado dos documentos que as demonstrem, inclusive para a atualização monetária do LMG pelo índice constante do Edital.
4.4. Ao aceitar a presente Apólice, Segurado e Tomador reconhecem o seu dever em comunicar à Seguradora, em prazo razoável, nunca superior a 10 (dez) dias úteis após o fato, de alterações ocorridas ao Edital ou da obrigação constante do Objeto da Garantia que influenciem o risco subscrito pela Seguradora, sendo, ou não, tais alterações formalizadas contratualmente.
4.5. A não observância pelo Segurado das obrigações constantes no item 4.4. importam em Perda de Direitos, conforme item 7, abaixo, desde que (i) disso resulte agravamento do risco coberto; e (ii) isso tenha relação com o sinistro ou esteja comprovado, pela Seguradora, que o Segurado silenciou de má-fé.

5. RECLAMAÇÃO E CARACTERIZAÇÃO DE SINISTRO

5.1. Reclamação de Sinistro: não sanado o inadimplemento e não assinado o contrato administrativo licitado, a Reclamação de Sinistro poderá ser realizada pelo Segurado, mediante envio de comunicação à Seguradora, ao "canal de sinistro" constante do sítio eletrônico da Seguradora, informando-a acerca da conclusão do processo administrativo paraapuração de Prejuízos.
5.2. Caracterização do Sinistro: o Sinistro restará caracterizado quando da exigibilidade dos Prejuízos causados ao Segurado, por culpa ou dolo do Tomador.
5.3. Para a Reclamação de Sinistro será necessária a apresentação dos seguintes documentos:
a) cópia do Edital de licitação e seus anexos;
b) cópia integral do processo licitatório correspondente ao Edital;
c) cópia da notificação do Tomador para assinatura do contrato administrativo licitado;
d) cópia do processo administrativo que documentou a inadimplência do Tomador e culminou na aplicação de multas e/ou apuração de Prejuízos ao Segurado;

APÓLICE DIGITAL

e) planilha, relatório e/ou correspondências informando os Prejuízos sofridos;
f) planilha, relatório e/ou correspondências informando da existência de valores retidos;
g) cópia de atas, notificações, contranotificações, documentos, correspondências, inclusive e-mails, trocados entre Segurado e Tomador, relacionados à inadimplência do Tomador;
h) cópia do novo contrato firmado pelo Segurado com o Licitante Substituto, quando aplicável.

5.4. **Regulação do Sinistro**: a Seguradora deverá apresentar Relatório Final de Regulação do Sinistro em até 30 (trinta) dias corridos, contados do recebimento da Reclamação de Sinistro devidamente acompanhada dos documentos acima listados.

5.4.1. A Seguradora poderá solicitar, ao Segurado, outros documentos e/ou informações complementares para a análise de cobertura da Reclamação de Sinistro apresentada, hipótese na qual o prazo previsto no item 5.4. será suspenso, voltando a correr sua contagem a partir do dia útil subsequente àquele em que forem completamente atendidas as exigências da Seguradora.

5.4.2. Em caso de decisão judicial, ou arbitral, que impeça ou de alguma forma influencie na possibilidade de execução da garantia pelo Segurado, ou suspenda os efeitos da Reclamação de Sinistro comunicada à Seguradora, o prazo de 30 (trinta) dias constante do item 5.4. será suspenso, voltando a correr sua contagem a partir do primeiro dia útil subsequente a revogação da decisão, ou ausência de efeito suspensivo ao recurso.

6. INDENIZAÇÃO E SUB-ROGAÇÃO

6.1. Caracterizado o Sinistro, a Seguradora indenizará o Segurado, ou o Beneficiário mediante pagamento em dinheiro dos Prejuízos ocasionados em razão da inadimplência do Tomador.

6.1.1. O cálculo da Indenização corresponderá ao valor das multas aplicadas ao Tomador, conforme disposto no Edital.

6.1.2. Em complemento ao cálculo descrito no item 6.1.1 acima, na ocorrência de sinistro, os eventuais saldos de créditos do Tomador apurados junto ao Segurado, serão utilizados para amortização do valor da indenização, sem prejuízo de seu pagamento no prazo devido.

6.2. Caso o pagamento da Indenização aconteça antes da apuração dos saldos de créditos do Tomador, o Segurado devolverá à Seguradora os valores por ela pagos em excesso.

6.3. O pagamento da Indenização deverá ocorrer dentro do prazo máximo de 30 (trinta) dias, devendo o Segurado colaborar com a assinatura do termo de quitação ou do termo de retomada, conforme o caso.

6.3.1. O não pagamento da Indenização no prazo previsto sujeitará a Seguradora ao pagamento de juros de mora e correção monetária, a partir daquela data, nos termos do Edital e sua legislação específica.

6.4. Paga a Indenização, a Seguradora se sub-rogará nos direitos e poderes do Segurado contra o Tomador e/ou terceiros cujos atos ou fatos tenham dado causa ao Sinistro.

6.4.1. É ineficaz qualquer ato do Segurado que diminua ou extinga, em prejuízo da Seguradora, os direitos de sub-rogação.

7. PERDA DE DIREITOS

7.1. Aplicam-se à presente Apólice as obrigações e responsabilidades do Segurado constantes dos artigos 765, 766, 768, 769 e 771 do Código Civil, ou outros que venham a substitui-los, bem como os direitos e faculdades da Seguradora emergentes de tais dispositivos legais.

7.2 O Segurado está ciente das hipóteses de perda de direito quanto à descumprimentos de suas obrigações, ônus, encargos, desembolsos e despesas de sua responsabilidade,

APÓLICE DIGITAL

assumidos e acordados no âmbito do Edital e/ou desta Apólice.

8. EXTINÇÃO DA COBERTURA

8.1. A responsabilidade da Seguradora extinguir-se-á, de pleno direito, quando ocorrer uma das seguintes situações abaixo:
a) o contrato administrativo decorrente do Edital garantido pela Apólice for definitivamente assinado entre Segurado e Tomador;
b) quando a Seguradora e o Segurado assim o acordarem;
c) quando o pagamento da Indenização ao Segurado atingir o LMG da Apólice;
d) quando o Objeto da Garantia for extinto; ou
e) término da vigência prevista na Apólice ou Endosso.
8.2. A responsabilidade da Seguradora está limitada aos Prejuízos decorrentes dos eventos de inadimplemento ocorridos durante a Vigência da Apólice, observado o prazo prescricional de 1 (um) ano aplicável ao contrato de seguro para sua caracterização e comunicação à Seguradora.

9. CONCORRÊNCIA DE APÓLICES E GARANTIAS

9.1. É vedada a utilização de mais de um seguro-garantia na mesma modalidade para cobrir o mesmo objeto, salvo no caso de apólices complementares.
9.2. No caso de existirem duas ou mais garantias distintas cobrindo as mesmas obrigações do Objeto da Garantia, a Indenização deverá ser dividida proporcionalmente entre as garantias apresentadas ao Edital, de modo a não resultar em auferição de lucro ao Segurado.

10. CONTROVÉRSIAS

10.1. Eventuais controvérsias entre Seguradora e Segurado serão processadas no foro do domicílio do Segurado.

11. ACEITAÇÃO

11.1. A contratação da Apólice somente poderá ser feita mediante proposta assinada pelo proponente, seu representante ou por corretor de seguros habilitado. A proposta escrita deverá conter os elementos essenciais ao exame e aceitação do risco.
11.2. A Seguradora terá o prazo de 15 (quinze) dias para se manifestar sobre a aceitação ou não da proposta, contados da data de seu recebimento.
11.2.1. A solicitação de documentos complementares poderá ocorrer mais de uma vez, durante o prazo previsto no item 11.2. Nesta hipótese, o prazo de 15 (quinze) dias previsto no item 11.2 ficará suspenso, voltando a correr a partir da data em que se der a entrega da documentação.
11.3. No caso de não aceitação da proposta, a Seguradora comunicará o fato ao proponente por e-mail, via plataforma eletrônica ou qualquer outro meio escrito válido. A ausência de manifestação, por escrito, da Seguradora, no prazo acima aludido, não caracterizará a aceitação tácita do seguro.
11.4. Caso a aceitação da proposta dependa de contratação ou alteração de resseguro facultativo, o prazo aludido no item 11.2. será suspenso até que o ressegurador se manifeste formalmente, comunicando a Seguradora, por escrito, ao proponente, tal eventualidade, ressaltando a consequente inexistência de cobertura enquanto perdurar a suspensão.
11.5. A emissão da Apólice ou do endosso será feita em até 15 (quinze) dias, a partir da data de

APÓLICE DIGITAL

aceitação da proposta.

11.6. A aceitação da proposta de seguro está sujeita à análise do risco.

12. DISPOSIÇÕES GERAIS

12.1. Fica estabelecido que, para fins indenitários, esta Apólice não cobrirá quaisquer Prejuízos, perdas e/ou demais penalidades decorrentes da violação de normas anticorrupção perpetradas com participação dolosa do Segurado e/ou seus representantes.

12.2. No tocante à alocação dos riscos previstos nesta garantia, havendo contrariedade e/ou divergência entre as disposições previstas na presente Apólice/Endosso e no contrato e/ou aditivos garantidos, prevalecerão sempre as disposições da presente Apólice/Endosso.

12.3. Cabe ao Tomador e ao Segurado a conferência das condições e termos desta Apólice e/ou Endosso, estando de pleno acordo que a Seguradora a preste e cumpra, tal como disposto em suas Condições Contratuais.

12.4. Tomador e Segurado reconhecem que a validade do presente negócio jurídico e a eficácia do contrato de seguro é vinculada à aceitação do Segurado da presente Apólice ou Endosso em sua integralidade.

12.5. Esta Apólice é inalienável e irrevogável.

12.6. Considera-se como âmbito geográfico de cobertura todo o território nacional.

12.7. A presente Apólice não conta com franquias, participações obrigatórias do Segurado, carência de qualquer tipo, assim como não permite a reintegração do seu Limite Máximo de Garantia.

12.8. Este seguro é contratado a primeiro risco absoluto.

12.9. O registro do produto é automático e não representa aprovação ou recomendação por parte da SUSEP.

12.10. O segurado poderá consultar a situação cadastral do corretor de seguros e da sociedade seguradora no sítio eletrônico https://www.gov.br/susep.

13. DEFINIÇÕES

13.1. Em acréscimo aos termos definidos constantes das Condições Contratuais, aplicam-se também a esta Apólice, as seguintes definições:

I. **Apólice**: documento, emitido e assinado pela Seguradora, que representa formalmente o contrato de seguro-garantia.

II. **Beneficiário**: pessoa jurídica, a qual possui interesse legítimo no Objeto da Garantia e que pode incorrer, direta ou indiretamente, em Prejuízos decorrentes do inadimplemento contratual do Tomador.

III. **Condições Particulares**: conjunto de cláusulas que complementam ou alteram as Condições Contratuais.

IV. **Edital**: ato indicado no Objeto da Garantia, por intermédio do qual o Segurado faz público seu propósito de licitar um objeto determinado, estabelece os requisitos exigidos dos proponentes e das propostas, regula os termos segundo os quais os avaliará e fixa as cláusulas do eventual contrato a ser firmado, contemplando o instrumento de sua publicação, seus anexos, manuais, resumos, projetos e demais informações disponibilizadas pelo Segurado para elaboração de propostas pelos licitantes.

V. **Endosso**: documento emitido pela Seguradora por meio do qual são formalizadas alterações da Apólice.

VI. **Indenização**: contraprestação da Seguradora perante o Segurado relativa aos Prejuízos causados pelo Tomador em razão do inadimplemento das obrigações cobertas pelo seguro, a qual

APÓLICE DIGITAL

poderá se dar por meio de pagamento em dinheiro dos Prejuízos apurados no âmbito dos Prejuízos cobertos pelo seguro.

VII. **Limite Máximo de Garantia (LMG)**: valor máximo de Indenização garantido pela Seguradora considerando uma ou mais coberturas previstas na Apólice.

VIII. **Prejuízos**: multas e penalidades aplicadas pelo Segurado ao Tomador, em decorrência da não assinatura do contrato administrativo, conforme definido no Edital, as quais não tenham sido adimplidas no prazo definido no Edital ou notificação ao Tomador.

IX. **Prêmio**: importância devida pelo Tomador à Seguradora, como contraprestação da cobertura de seguro contratada.

X. **Prêmio Mínimo**: a parcela do prêmio não reembolsável e devido à Seguradora a título de remuneração mínima a partir do momento da emissão do seguro, em razão do consumo de capacidade e seu custo de oportunidade, bem como pela própria garantia securitária prestada desde o momento da emissão da Apólice.

XI. **Relatório Final de Regulação de Sinistro**: documento no qual a Seguradora comunica existência de cobertura ou, conforme o caso, as razões técnico-legais para eventual negativa de cobertura ou extinção de cobertura/responsabilidade da Seguradora.

XII. **Segurado**: ente da Administração Pública que publica o Edital, nos termos da legislação.

XIII. **Seguradora**: é a Junto Seguros S/A.

XIV. **Seguro-garantia**: seguro que garante o fiel cumprimento das obrigações assumidas pelo Tomador perante o Segurado, conforme Condições Contratuais da Apólice

XV. **Tomador**: pessoa jurídica participante de processo licitatório correspondente ao Edital.

XVI. **Vigência**: as Apólices e Endossos terão seu início e término de vigência às 23:59hs das datas para tal fim neles indicadas.

APÓLICE DIGITAL

BURITICUPU-MA
Proc. 0712001 2023
Fls. 6
Rub.

32

SAF
LOCAÇÕES E SERVIÇOS

PREFEITURA MUNICIPAL DE BURITICUPU- MA.
TOMADA DE PREÇOS Nº 008/2023
PROCESSO ADMINISTRATIVO Nº 0712001/2023

DECLARAÇÃO DE IDONEIDADE

A empresa **T C L RABELO COELHO LOCAÇÃO E SERVIÇOS LTDA**, com endereço na Rua 28 de Julho, nº 399, Centro, São José de Ribamar - MA, CEP:65.110-000., inscrita no CNPJ/MF sob nº 28.185.008/0001-99, por seu representante legal, a Sra. **TATIANE CRISTINE LIMA RABELO COELHO**, RG nº 0000478692951 SSP-MA, CPF nº 939.277.973-91, brasileira, solteira, empresaria, residente e domiciliada na Rua 28 de Julho, nº 955, São Benedito, CEP: 65110-000, São Jose de Ribamar/MA, **D E C L A R A**, declara sob as penas da lei, que inexiste qualquer fato, seja suspensão ou inidoneidade, que a impeça de participar de licitações e/ou ser contratada por administração pública em quaisquer de suas esferas (Federal, Estaduais ou Municipais). Outrossim, declara serem autênticos todos os documentos apresentados.

Declara que ficamos obrigados a comunicar, a qualquer tempo, a ocorrência de qualquer fato impeditivo de habilitação desta empresa, de participar de licitações e/ou de ser contratada por administração pública.

Declara ainda, ter ciência que "a falsidade de declaração, resultará na inabilitação desta empresa e caracterizará o crime de que trata o Art. 299 do Código Penal, sem prejuízo do enquadramento em outras figuras penais e das sanções administrativas previstas na Lei nº 8.666/93 e alterações posteriores, bem como demais normas pertinentes à espécie".

T C L RABELO COELHO LOCAÇÃO E SERVIÇOS LTDA
TATIANE CRISTINE LIMA RABELO COELHO
CPF: 939.277.973-91
RG nº 0000478692951 SSP-MA
Proprietaria

São José De Ribamar – MA, 17 DE JANEIRO DE 2024

TCL RABELO COELHO LOCAÇÃO E SERVIÇOS LTDA
CNPJ nº 28.185.008/0001-99 IE 12.682037-6
END.: Rua 28 de Julho, nº 399, Centro, São José de Ribamar - MA, CEP:65.110-000.
MAIL: saflocacao@gmail.com
Fone:(98) 8736-1500

BURITICUPU-MA
Proc. 0712001 2023
Fls. 67
Rub

33

SAF
LOCAÇÕES E SERVIÇOS

PREFEITURA MUNICIPAL DE BURITICUPU- MA.
TOMADA DE PREÇOS Nº 008/2023
PROCESSO ADMINISTRATIVO Nº 0712001/2023

DECLARAÇÃO QUE A EMPRESA NÃO POSSUI EM SEU QUADRO SERVIDOR PÚBLICO

A empresa **T C L RABELO COELHO LOCAÇÃO E SERVIÇOS LTDA**, com endereço na Rua 28 de julho, nº 399, Centro, São José de Ribamar - MA, CEP:65.110-000., inscrita no CNPJ/MF sob nº 28.185.008/0001-99, por seu representante legal, a Sra. **TATIANE CRISTINE LIMA RABELO COELHO**, RG nº 0000478692951 SSP-MA, CPF nº 939.277.973-91, brasileira, solteira, empresaria, residente e domiciliada na Rua 28 de Julho, nº 955, São Benedito, CEP: 65110-000, São Jose de Ribamar/MA, D E C L A R A, para fins do disposto que não possui no seu quadro de pessoal servidores públicos do Município, exercendo funções de gerencia, administração, tomada de decisão ou assessoramento, na forma do Art. 90 Inciso III, da Lei Federal no 8.666/93, para fins a que venha impedir de participar de licitações em órgãos da Administração Pública Federal, Estadual ou Municipal.

Declaramos, ainda, ter ciência de todas as solicitações e condições para habilitação, em conformidade ao referido edital.

T C L RABELO COELHO LOCAÇÃO E SERVIÇOS LTDA
TATIANE CRISTINE LIMA RABELO COELHO
CPF: 939.277.973-91
RG nº 0000478692951 SSP-MA
Proprietaria

São José De Ribamar – MA, 17 DE JANEIRO DE 2024

TCL RABELO COELHO LOCAÇÃO E SERVIÇOS LTDA
CNPJ nº 28.185.008/0001-99 IE 12.682037-6
END.: Rua 28 de Julho, nº 399, Centro, São José de Ribamar - MA, CEP:65.110-000.
MAIL: saflocacao@gmail.com
Fone:(98) 8736-1500

BURITICUPU-MA
Proc. 0712001 2023
Fls. 642
Rub.

34

SAF
LOCAÇÕES E SERVIÇOS

PREFEITURA MUNICIPAL DE BURITICUPU- MA.
TOMADA DE PREÇOS Nº 008/2023
PROCESSO ADMINISTRATIVO Nº 0712001/2023

DECLARAÇÃO DE CUMPRIMENTO DOS REQUISITOS DA HABILITAÇÃO

A empresa **T C L RABELO COELHO LOCAÇÃO E SERVIÇOS LTDA**,, com endereço na Rua 28 de Julho, nº 399, Centro, São José de Ribamar - MA, CEP:65.110-000., inscrita no CNPJ/MF sob nº 28.185.008/0001-99, por seu representante legal, a Sra. **TATIANE CRISTINE LIMA RABELO COELHO**, RG nº 0000478692951 SSP-MA, CPF nº 939.277.973-91, brasileira, solteira, empresaria, residente e domiciliada na Rua 28 de Julho, nº 955, São Benedito, CEP: 65110-000, São Jose de Ribamar/MA, D E C L A R A, sob as penas da Lei, que cumpre plenamente as exigências e os requisitos de habilitação previstos no instrumento convocatório da **TOMADA DE PREÇOS Nº 008/2023** em epígrafe, realizado pela **PREFEITURA MUNICIPAL DE BURITICUPU- MA.**

T C L RABELO COELHO LOCAÇÃO E SERVIÇOS LTDA
TATIANE CRISTINE LIMA RABELO COELHO
CPF: 939.277.973-91
RG nº 0000478692951 SSP-MA
Proprietaria

São José De Ribamar – MA, 17 DE JANEIRO DE 2024

TCL RABELO COELHO LOCAÇÃO E SERVIÇOS LTDA
CNPJ nº 28.185.008/0001-99 IE 12.682037-6
END.: Rua 28 de Julho, nº 399, Centro, São José de Ribamar - MA, CEP:65.110-000.
MAIL: saflocacao@gmail.com
Fone:(98) 8736-1500

BURITICUPU-MA
Proc. 0712001 2023
Fls. 673
Rub.

35

SAF
LOCAÇÕES E SERVIÇOS

PREFEITURA MUNICIPAL DE BURITICUPU- MA.
TOMADA DE PREÇOS Nº 008/2023
PROCESSO ADMINISTRATIVO Nº 0712001/2023

DECLARAÇÃO DE INDICAÇÃO E MANUTENÇÃO DO RESPONSÁVEL TÉCNICO

A empresa **T C L RABELO COELHO LOCAÇÃO E SERVIÇOS LTDA**,, com endereço na Rua 28 de Julho, nº 399, Centro, São José de Ribamar - MA, CEP:65.110-000, inscrita no CNPJ/MF sob nº 28.185.008/0001-99, por seu representante legal, a Sra. **TATIANE CRISTINE LIMA RABELO COELHO**, RG nº 0000478692951 SSP-MA, CPF nº 939.277.973-91, brasileira, solteira, empresaria, residente e domiciliada na Rua 28 de Julho, nº 955, São Benedito, CEP: 65110-000, São Jose de Ribamar/MA, por seu representante legal, declara perante a **PREFEITURA MUNICIPAL DE BURITICUPU- MA.**, que o Sr. : MARCO ANDRE MOTA CARVALHO, ENGENHEIRO CIVIL CREA nº 110552189-3, será indicado como responsável técnico pela execução do objeto desta licitação e será mantido nessa condição até o recebimento definitivo do objeto, caso seja vencedora do certame. Declara, ainda, que, se inevitável, a substituição será feita por profissional com qualificação técnica igual ou superior à do substituído e com prévia anuência da **PREFEITURA MUNICIPAL DE BURITICUPU- MA.**

T C L RABELO COELHO LOCAÇÃO E SERVIÇOS LTDA
TATIANE CRISTINE LIMA RABELO COELHO
CPF: 939.277.973-91
RG nº 0000478692951 SSP-MA
Proprietaria

MARCO ANDRE MOTA CARVALHO,
ENGENHEIRO CIVIL
CREA nº 110552189-3

São José De Ribamar – MA, 17 DE JANEIRO DE 2024

TCL RABELO COELHO LOCAÇÃO E SERVIÇOS LTDA
CNPJ nº 28.185.008/0001-99 IE 12.682037-6
END.: Rua 28 de Julho, nº 399, Centro, São José de Ribamar - MA, CEP:65.110-000.
MAIL: saflocacao@gmail.com
Fone:(98) 8736-1500

BURITICUPU-MA
Proc. 0712001 2023
Fls. 974
Rub.

36

SAF
LOCAÇÕES E SERVIÇOS

PREFEITURA MUNICIPAL DE BURITICUPU- MA.
TOMADA DE PREÇOS Nº 008/2023
PROCESSO ADMINISTRATIVO Nº 0712001/2023

DECLARAÇÃO DE RESPONSABILIDADE

A empresa **T C L RABELO COELHO LOCAÇÃO E SERVIÇOS LTDA**,, com endereço na Rua 28 de Julho, nº 399, Centro, São José de Ribamar - MA, CEP:65.110-000, inscrita no CNPJ/MF sob nº 28.185.008/0001-99, por seu representante legal, a Sra. **TATIANE CRISTINE LIMA RABELO COELHO**, RG nº 0000478692951 SSP-MA, CPF nº 939.277.973-91, brasileira, solteira, empresaria, residente e domiciliada na Rua 28 de Julho, nº 955, São Benedito, CEP: 65110-000, São Jose de Ribamar/MA. Em cumprimento ao item do instrumento convocatório, DECLARAMOS, sob risco de incorrer nas penalidades cabíveis, que a empresa se responsabiliza por todos os encargos trabalhistas, previdenciárias e demais encargos, inclusive, acidentes de trabalho.

T C L RABELO COELHO LOCAÇÃO E SERVIÇOS LTDA
TATIANE CRISTINE LIMA RABELO COELHO
CPF: 939.277.973-91
RG nº 0000478692951 SSP-MA
Proprietaria

São José De Ribamar – MA, 17 DE JANEIRO DE 2024

TCL RABELO COELHO LOCAÇÃO E SERVIÇOS LTDA
CNPJ nº 28.185.008/0001-99 IE 12.682037-6
END.: Rua 28 de Julho, nº 399, Centro, São José de Ribamar - MA, CEP:65.110-000.
MAIL: saflocacao@gmail.com
Fone:(98) 8736-1500

37

SAF
LOCAÇÕES E SERVIÇOS

BURITICUPU-MA
Proc. 0712001 2023
Fls. 675
Rub.

PREFEITURA MUNICIPAL DE BURITICUPU- MA.
TOMADA DE PREÇOS Nº 008/2023
PROCESSO ADMINISTRATIVO Nº 0712001/2023

DECLARAÇÃO DE DECLINAÇÃO DE REALIZAÇÃO DE VISITA TÉCNICA

A empresa **T C L RABELO COELHO LOCAÇÃO E SERVIÇOS LTDA**,, com endereço na Rua 28 de Julho, nº 399, Centro, São José de Ribamar - MA, CEP:65.110-000, inscrita no CNPJ/MF sob nº 28.185.008/0001-99, por seu representante legal, a Sra. **TATIANE CRISTINE LIMA RABELO COELHO**, RG nº 0000478692951 SSP-MA, CPF nº 939.277.973-91, brasileira, solteira, empresaria, residente e domiciliada na Rua 28 de Julho, nº 955, São Benedito, CEP: 65110-000, São Jose de Ribamar/MA. Em cumprimento ao item do instrumento convocatório, DECLARAMOS, sob risco de incorrer nas penalidades cabíveis, que em virtude do presente declínio de visita técnica, ASSUMIMOS, INCONDICIONALMENTE, a RESPONSABILIDADE de realizar os serviços em conformidade com todas as condições e exigências estabelecidas no Edital, bem como garantir a sua plena execução durante toda a vigência do contrato decorrente desta licitação, certos de que não nos caberá, a posteriori, nenhuma reclamação de desconhecimento do objeto licitado, nem com relação aos serviços que serão executados e dos equipamentos que serão utilizados na realização dos serviços, bem como dos preços que serão praticados.

T C L RABELO COELHO LOCAÇÃO E SERVIÇOS LTDA
TATIANE CRISTINE LIMA RABELO COELHO
CPF: 939.277.973-91
RG nº 0000478692951 SSP-MA
Proprietaria

São José De Ribamar – MA, 17 DE JANEIRO DE 2024

TCL RABELO COELHO LOCAÇÃO E SERVIÇOS LTDA
CNPJ nº 28.185.008/0001-99 IE 12.682037-6
END.: Rua 28 de Julho, nº 399, Centro, São José de Ribamar - MA, CEP:65.110-000.
MAIL: saflocacao@gmail.com
Fone:(98) 8736-1500

38

SAF
LOCAÇÕES E SERVIÇOS

BURITICUPU-MA
Proc. 0712001 2023
Fls. 76
Rub.

PREFEITURA MUNICIPAL DE BURITICUPU- MA.
TOMADA DE PREÇOS Nº 008/2023
PROCESSO ADMINISTRATIVO Nº 0712001/2023

DECLARAÇÃO OBRIGATÓRIA DE ENQUADRAMENTO COMO MICROEMPRESA – ME OU EMPRESA DE PEQUENO PORTE - EPP

A empresa **T C L RABELO COELHO LOCAÇÃO E SERVIÇOS LTDA**,, com endereço na Rua 28 de Julho, nº 399, Centro, São José de Ribamar - MA, CEP:65.110-000, inscrita no CNPJ/MF sob nº 28.185.008/0001-99, por seu representante legal, a Sra. **TATIANE CRISTINE LIMA RABELO COELHO**, RG nº 0000478692951 SSP-MA, CPF nº 939.277.973-91, brasileira, solteira, empresaria, residente e domiciliada na Rua 28 de Julho, nº 955, São Benedito, CEP: 65110-000, São Jose de Ribamar/MA. Por seu representante legal, declara para os devidos fins, sob pena das sanções administrativas e penais cabíveis, que o valor da receita bruta anual da empresa não excedeu, no ano anterior, ao limite fixado no inciso I do art. 3° da Lei Complementar nº 123 de 14 de dezembro de 2006, que está apto a usufruir do tratamento favorecido estabelecido nos artigos 42º ao 49º da referida Lei e que não se enquadra em qualquer das hipóteses de exclusão relacionadas 4º do art. 3º da Lei Complementar nº 123/06 e se enquadra na condição de:

( ) Microempresa (ME);
(X) Empresa de Pequeno Porte (EPP);
( ) Outras.

T C L RABELO COELHO LOCAÇÃO E SERVIÇOS LTDA
TATIANE CRISTINE LIMA RABELO COELHO
CPF: 939.277.973-91
RG nº 0000478692951 SSP-MA
Proprietaria

São José De Ribamar – MA, 17 DE JANEIRO DE 2024

TCL RABELO COELHO LOCAÇÃO E SERVIÇOS LTDA
CNPJ nº 28.185.008/0001-99 IE 12.682037-6
END.: Rua 28 de Julho, nº 399, Centro, São José de Ribamar - MA, CEP:65.110-000.
MAIL: saflocacao@gmail.com
Fone:(98) 8736-1500

39

SAF
LOCAÇÕES E SERVIÇOS

BURITICUPU-MA
Proc. 0712001 2023
Fls. 639
Rub.

PREFEITURA MUNICIPAL DE BURITICUPU- MA.
TOMADA DE PREÇOS Nº 008/2023
PROCESSO ADMINISTRATIVO Nº 0712001/2023

DECLARAÇÃO DE NÃO EXISTÊNCIA DE TRABALHADORES MENORES INCISO XXXIII DO ART. 7º DA CONSTITUIÇÃO FEDERAL

A empresa **T C L RABELO COELHO LOCAÇÃO E SERVIÇOS LTDA**, com endereço na Rua 28 de Julho, nº 399, Centro, São José de Ribamar - MA, CEP:65.110-000, inscrita no CNPJ/MF sob nº 28.185.008/0001-99, por seu representante legal, a Sra. **TATIANE CRISTINE LIMA RABELO COELHO**, RG nº 0000478692951 SSP-MA, CPF nº 939.277.973-91, brasileira, solteira, empresaria, residente e domiciliada na Rua 28 de Julho, nº 955, São Benedito, CEP: 65110-000, São Jose de Ribamar/MA. Por seu representante legal, DECLARA para os devidos fins e especialmente para o Edital, não mantém em seu quadro de pessoal trabalhadores menores de 18 (dezoito) anos em horário noturno de trabalho, ou em serviços perigosos ou insalubres, não mantendo ainda, em qualquer trabalho, trabalhadores menores de 16 (dezesseis) anos, salvo na condição de aprendiz, a partir de 14 (quatorze) anos.

T C L RABELO COELHO LOCAÇÃO E SERVIÇOS LTDA
TATIANE CRISTINE LIMA RABELO COELHO
CPF: 939.277.973-91
RG nº 0000478692951 SSP-MA
Proprietaria

São José De Ribamar – MA, 17 DE JANEIRO DE 2024

TCL RABELO COELHO LOCAÇÃO E SERVIÇOS LTDA
CNPJ nº 28.185.008/0001-99 IE 12.682037-6
END.: Rua 28 de Julho, nº 399, Centro, São José de Ribamar - MA, CEP:65.110-000.
MAIL: saflocacao@gmail.com
Fone:(98) 8736-1500

40

SAF
LOCAÇÕES E SERVIÇOS

BURITICUPU-MA
Proc. 0712001 2023
Fls. 648
Rub.

PREFEITURA MUNICIPAL DE BURITICUPU- MA.
TOMADA DE PREÇOS Nº 008/2023
PROCESSO ADMINISTRATIVO Nº 0712001/2023

DECLARAÇÃO DE DISPONIBILIZARÁ EQUIPE TÉCNICA ASSIM COMO INSTALAÇÕES, MÁQUINAS E EQUIPAMENTOS.

A empresa **T C L RABELO COELHO LOCAÇÃO E SERVIÇOS LTDA**,, com endereço na Rua 28 de Julho, nº 399, Centro, São José de Ribamar - MA, CEP:65.110-000,, inscrita no CNPJ/MF sob nº 28.185.008/0001-99, por seu representante legal, a Sra. **TATIANE CRISTINE LIMA RABELO COELHO**, RG nº 0000478692951 SSP-MA, CPF nº 939.277.973-91, brasileira, solteira, empresaria, residente e domiciliada na Rua 28 de Julho, nº 955, São Benedito, CEP: 65110-000, São Jose de Ribamar/MA. Por seu representante legal, D E C L A R A, sob as penas da lei, possuir condições e capacidade para mobilizar, em tempo hábil, e pelo prazo requerido, **TODOS OS EQUIPAMENTOS, MATERIAIS E MÃO DE OBRA NECESSÁRIOS** para a execução das obras e serviços objeto da **TOMADA DE PREÇOS Nº 008/2023**em epígrafe.

T C L RABELO COELHO LOCAÇÃO E SERVIÇOS LTDA
TATIANE CRISTINE LIMA RABELO COELHO
CPF: 939.277.973-91
RG nº 0000478692951 SSP-MA
Proprietaria

São José De Ribamar – MA, 17 DE JANEIRO DE 2024

TCL RABELO COELHO LOCAÇÃO E SERVIÇOS LTDA
CNPJ nº 28.185.008/0001-99 IE 12.682037-6
END.: Rua 28 de Julho, nº 399, Centro, São José de Ribamar - MA, CEP:65.110-000.
MAIL: saflocacao@gmail.com
Fone:(98) 8736-1500

41

SAF
LOCAÇÕES E SERVIÇOS

BURITICUPU-MA
Proc. 0712001 2023
Fls. 679
Rub.

PREFEITURA MUNICIPAL DE BURITICUPU- MA.
TOMADA DE PREÇOS Nº 008/2023
PROCESSO ADMINISTRATIVO Nº 0712001/2023

DECLARAÇÃO DE INEXISTÊNCIA DE FATOS SUPERVENIENTES IMPEDITIVOS DA HABILITAÇÃO

A empresa **T C L RABELO COELHO LOCAÇÃO E SERVIÇOS LTDA**,, com endereço na Rua 28 de Julho, nº 399, Centro, São José de Ribamar - MA, CEP:65.110-000, inscrita no CNPJ/MF sob nº 28.185.008/0001-99, por seu representante legal, a Sra. **TATIANE CRISTINE LIMA RABELO COELHO**, RG nº 0000478692951 SSP-MA, CPF nº 939.277.973-91, brasileira, solteira, empresaria, residente e domiciliada na Rua 28 de Julho, nº 955, São Benedito, CEP: 65110-000, São Jose de Ribamar/MA.
Declara, ainda, para todos os fins de direito, a inexistência de fatos supervenientes impeditivos da habilitação ou que comprometam a idoneidade da proponente nos termos do artigo 32, parágrafo 2º, e Artigo 97 da Lei nº 8.666, de 21 de junho de 1993, e suas alterações.

T C L RABELO COELHO LOCAÇÃO E SERVIÇOS LTDA
TATIANE CRISTINE LIMA RABELO COELHO
CPF: 939.277.973-91
RG nº 0000478692951 SSP-MA
Proprietaria

São José De Ribamar – MA, 17 DE JANEIRO DE 2024

TCL RABELO COELHO LOCAÇÃO E SERVIÇOS LTDA
CNPJ nº 28.185.008/0001-99 IE 12.682037-6
END.: Rua 28 de Julho, nº 399, Centro, São José de Ribamar - MA, CEP:65.110-000.
MAIL: saflocacao@gmail.com
Fone:(98) 8736-1500

42

SAF
LOCAÇÕES E SERVIÇOS

BURITICUPU-MA
Proc. 0712001 2023
Fls. 680
Rub.

PREFEITURA MUNICIPAL DE BURITICUPU- MA.
TOMADA DE PREÇOS Nº 008/2023
PROCESSO ADMINISTRATIVO Nº 0712001/2023

DECLARAÇÃO EXPRESSA DE TOTAL CONCORDÂNCIA COM OS TERMOS DO EDITAL

A empresa **T C L RABELO COELHO LOCAÇÃO E SERVIÇOS LTDA**,, com endereço na Rua 28 de Julho, nº 399, Centro, São José de Ribamar - MA, CEP:65.110-000, inscrita no CNPJ/MF sob nº 28.185.008/0001-99, por seu representante legal, a Sra. **TATIANE CRISTINE LIMA RABELO COELHO**, RG nº 0000478692951 SSP-MA, CPF nº 939.277.973-91, brasileira, solteira, empresaria, residente e domiciliada na Rua 28 de Julho, nº 955, São Benedito, CEP: 65110-000, São Jose de Ribamar/MA. DECLARA, para os devidos fins, que concordamos com todos os termos descritos no edital e seus anexos e que temos pleno e total conhecimento da realização dos trabalhos do certame

T C L RABELO COELHO LOCAÇÃO E SERVIÇOS LTDA
TATIANE CRISTINE LIMA RABELO COELHO
CPF: 939.277.973-91
RG nº 0000478692951 SSP-MA
Proprietaria

São José De Ribamar – MA, 17 DE JANEIRO DE 2024

TCL RABELO COELHO LOCAÇÃO E SERVIÇOS LTDA
CNPJ nº 28.185.008/0001-99 IE 12.682037-6
END.: Rua 28 de Julho, nº 399, Centro, São José de Ribamar - MA, CEP:65.110-000.
MAIL: saflocacao@gmail.com
Fone:(98) 8736-1500

LOCAÇÕES E SERVIÇOS

BURITICUPU-MA
Proc. 0712001 2023
Fls. 6 37
Rub.

PREFEITURA MUNICIPAL DE BURITICUPU- MA.
TOMADA DE PREÇOS Nº 008/2023
PROCESSO ADMINISTRATIVO Nº 0712001/2023

DECLARAÇÃO DE LOCALIZAÇÃO E FUNCIONAMENTO

Declaro, sob as penalidades da lei, que a empresa a empresa **T C L RABELO COELHO LOCAÇÃO E SERVIÇOS LTDA,**, CNPJ/MF sob nº 28.185.008/0001-99 encontra-se estabelecida e em pleno funcionamento no endereço abaixo, sendo o local adequado e compatível para o cumprimento do objeto.
Declaro ainda que a empresa dispõe de escritório dotado de instalações, recursos humanos, equipamentos, máquinas e mobiliários pertinentes as suas atividades.

Declaro ter ciência que a ausência de sede/instalações adequadas e compatíveis, comprovada através de visita in loco (se houver) realizada pela Comissão Permanente de Licitação, ressalvada o direito a ampla defesa, ensejará automaticamente na inabilitação desta empresa.
Declaro ainda, ter ciência que "a falsidade de declaração, resultará na inabilitação desta empresa e caracterizará o crime de que trata o art. 299 do Código Penal, sem prejuízo do enquadramento em outras figuras penais e das sanções administrativas previstas na Lei nº 8.666/93 e alterações posteriores, bem como demais normas pertinentes à espécie".

ENDEREÇO: Rua 28 de Julho, nº 399, Centro

CIDADE / ESTADO: São José de Ribamar - MA

PONTO DE REFERÊNCIA: AO LADO DA VERSATIL REFRIGERAÇÃO

CEP: 65.110-000

TELEFONE: **:(98) 8736-1500**

T C L RABELO COELHO LOCAÇÃO E SERVIÇOS LTDA
TATIANE CRISTINE LIMA RABELO COELHO
CPF: 939.277.973-91
RG nº 0000478692951 SSP-MA
Proprietaria

São José De Ribamar – MA, 17 DE JANEIRO DE 2024

TCL RABELO COELHO LOCAÇÃO E SERVIÇOS LTDA
CNPJ nº 28.185.008/0001-99 IE 12.682037-6
END.: Rua 28 de Julho, nº 399, Centro, São José de Ribamar - MA, CEP:65.110-000.
MAIL: saflocacao@gmail.com
Fone:(98) 8736-1500

LOCAÇÕES E SERVIÇOS

BURITICUPU-MA
Proc. 0712001 2023
Fls. 692
Rub.

PREFEITURA MUNICIPAL DE BURITICUPU- MA.
TOMADA DE PREÇOS Nº 008/2023
PROCESSO ADMINISTRATIVO Nº 0712001/2023

DECLARAÇÃO DE ELABORAÇÃO INDEPENDENTE DE PROPOSTA

A empresa **T C L RABELO COELHO LOCAÇÃO E SERVIÇOS LTDA,,** com endereço na Rua 28 de Julho, nº 399, Centro, São José de Ribamar - MA, CEP:65.110-000, inscrita no CNPJ/MF sob nº 28.185.008/0001-99, por seu representante legal, a Sra. **TATIANE CRISTINE LIMA RABELO COELHO**, RG nº 0000478692951 SSP-MA, CPF nº 939.277.973-91, brasileira, solteira, empresaria, residente e domiciliada na Rua 28 de Julho, nº 955, São Benedito, CEP: 65110-000, São Jose de Ribamar/MA. doravante denominada Licitante, para fins do Edital **TOMADA DE PREÇOS Nº 008/2023,** declara, sob as penas da Lei, em especial o art. 269 do Código Penal Brasileiro, que:

a) A proposta anexa foi elaborada de maneira independente (pelo licitante), e que o conteúdo da proposta anexa não foi, no todo ou em parte, direta ou indiretamente, informado a, discutido com ou recebido de qualquer outro participante potencial ou de fato da **T C L RABELO COELHO LOCAÇÃO E SERVIÇOS LTDA,,** por qualquer meio ou por qualquer pessoa;

b) A intenção de apresentar a proposta anexa não foi informada a, discutido com ou recebido de qualquer outro participante potencial ou de fato da **T C L RABELO COELHO LOCAÇÃO E SERVIÇOS LTDA,,** por qualquer meio ou por qualquer pessoa;

c) Que não tentou, por qualquer meio ou por qualquer pessoa, influir na decisão de qualquer outro participante potencial ou de fato da **T C L RABELO COELHO LOCAÇÃO E SERVIÇOS LTDA**, quanto a participar ou não da referida licitação;

d) Que o conteúdo da proposta anexa não será, no todo ou em parte, direta ou indiretamente, comunicado a ou discutido com qualquer outro participante potencial ou de fato da **T C L RABELO COELHO LOCAÇÃO E SERVIÇOS LTDA**, antes da adjudicação do objeto da referida licitação;

e) Que o conteúdo da proposta anexa não foi, no todo ou em parte, direta ou indiretamente, informado a, discutido com ou recebido de qualquer integrante da **PREFEITURA MUNICIPAL DE BURITICUPU- MA.**antes da abertura oficial das propostas;

f) Que está plenamente ciente do teor e da extensão desta declaração e que detém plenos poderes e informações para firmá-la.

T C L RABELO COELHO LOCAÇÃO E SERVIÇOS LTDA
TATIANE CRISTINE LIMA RABELO COELHO
CPF: 939.277.973-91
RG nº 0000478692951 SSP-MA
Proprietaria

São José De Ribamar – MA, 17 DE JANEIRO DE 2024

TCL RABELO COELHO LOCAÇÃO E SERVIÇOS LTDA
CNPJ nº 28.185.008/0001-99 IE 12.682037-6
END.: Rua 28 de Julho, nº 399, Centro, São José de Ribamar - MA, CEP:65.110-000.
MAIL.: saflocacao@gmail.com
Fone:(98) 8736-1500


45
62

SAF
LOCAÇÕES E SERVIÇOS

BURITICUPU-MA
Proc. 0712001 2023
Fls. 6 83
Rub.

PREFEITURA MUNICIPAL DE BURITICUPU- MA.
TOMADA DE PREÇOS Nº 008/2023
PROCESSO ADMINISTRATIVO Nº 0712001/2023

FOTOS DA EMPRESA

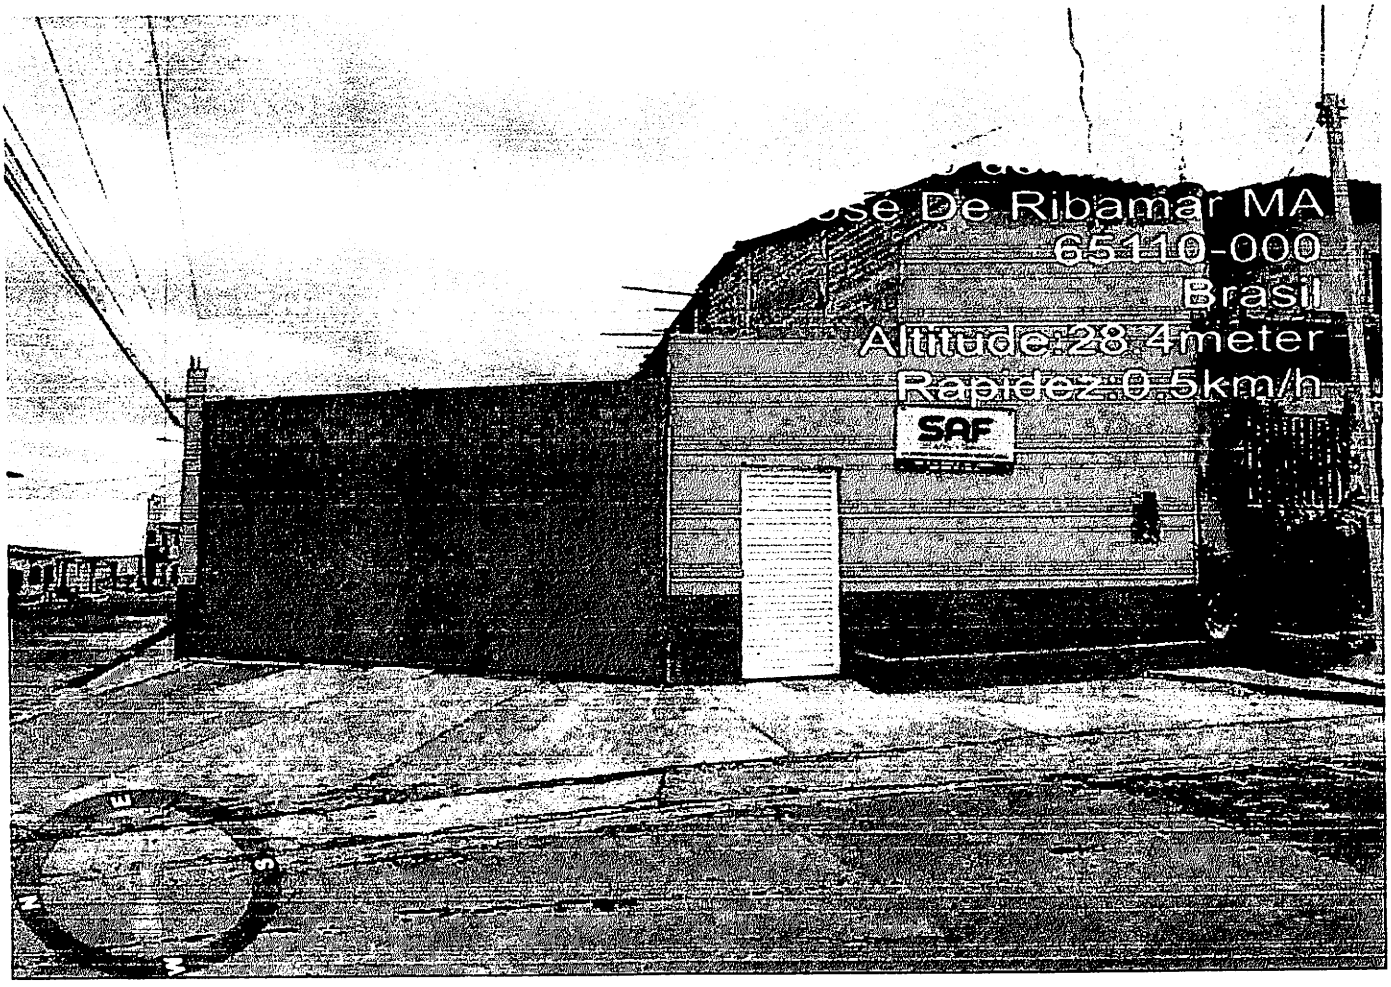

São José De Ribamar – MA, 17 DE JANEIRO DE 2024


TCL RABELO COELHO LOCAÇÃO E SERVIÇOS LTDA
CNPJ nº 28.185.008/0001-99 IE 12.682037-6
END.: Rua 28 de Julho, nº 399, Centro, São José de Ribamar - MA, CEP:65.110-000.
MAIL: saflocacao@gmail.com
Fone:(98) 8736-1500


46

SAF
LOCAÇÕES E SERVIÇOS

BURITICUPU-MA
Proc. 0712001 2023
Fls. 646
Rub.

PREFEITURA MUNICIPAL DE BURITICUPU- MA.
TOMADA DE PREÇOS Nº 008/2023
PROCESSO ADMINISTRATIVO Nº 0712001/2023

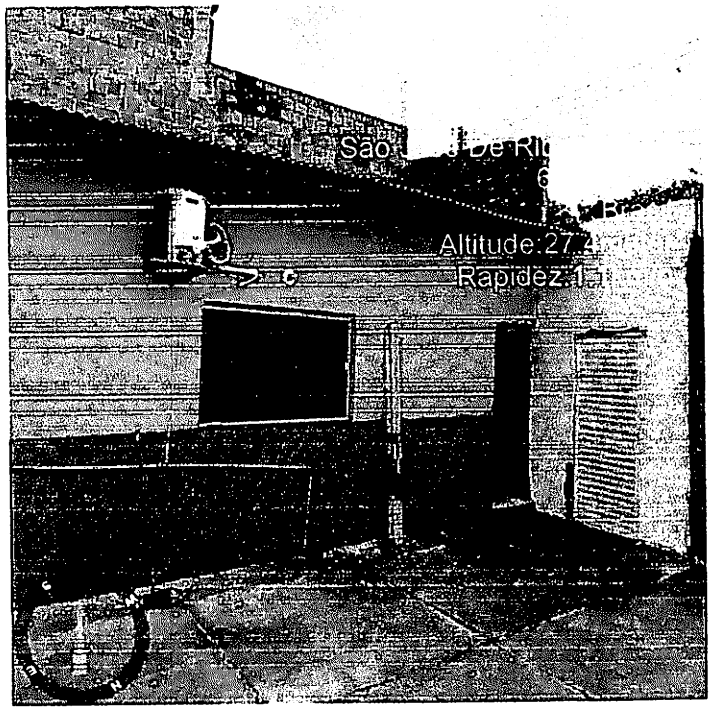

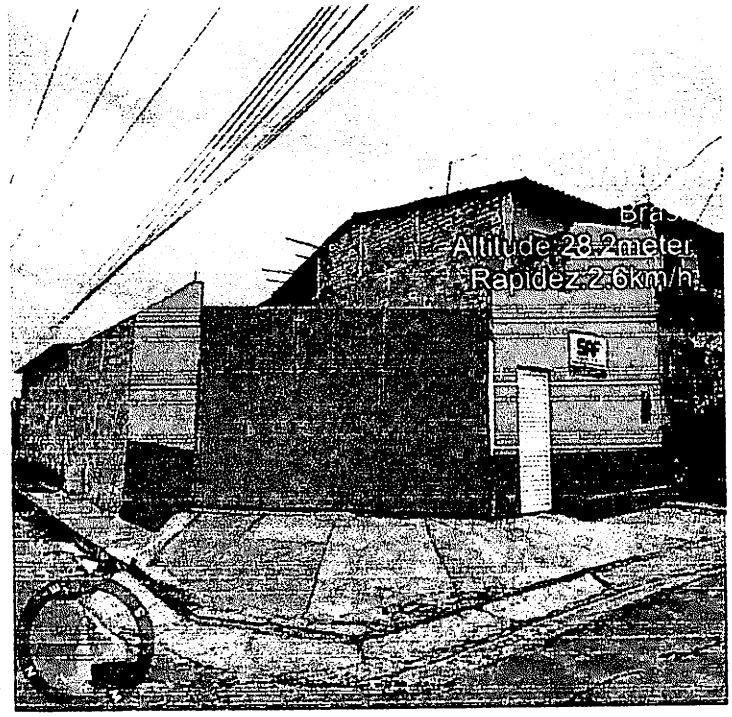

São José De Ribamar – MA, 17 DE JANEIRO DE 2024


TCL RABELO COELHO LOCAÇÃO E SERVIÇOS LTDA
CNPJ nº 28.185.008/0001-99 IE 12.682037-6
END.: Rua 28 de Julho, nº 399, Centro, São José de Ribamar - MA, CEP:65.110-000.
MAIL: saflocacao@gmail.com
Fone:(98) 8736-1500


117

SAF
LOCAÇÕES E SERVIÇOS

BURITICUPU-MA
Proc. 0712001 2023
Fls. 685
Rub.

PREFEITURA MUNICIPAL DE BURITICUPU- MA.
TOMADA DE PREÇOS Nº 008/2023
PROCESSO ADMINISTRATIVO Nº 0712001/2023

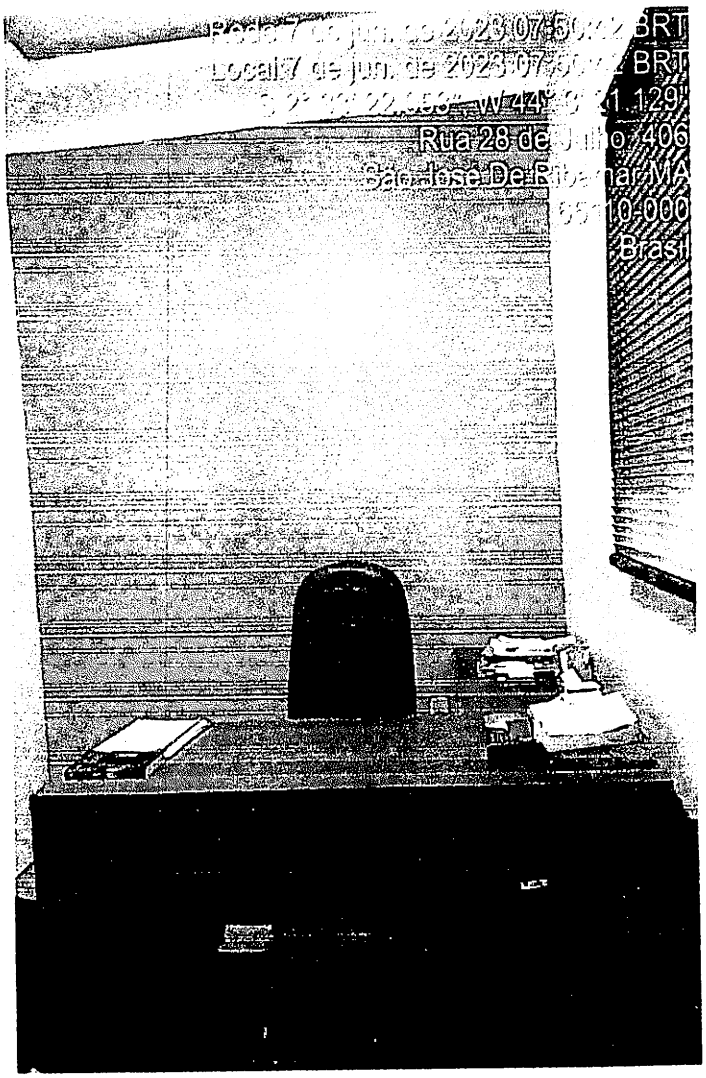

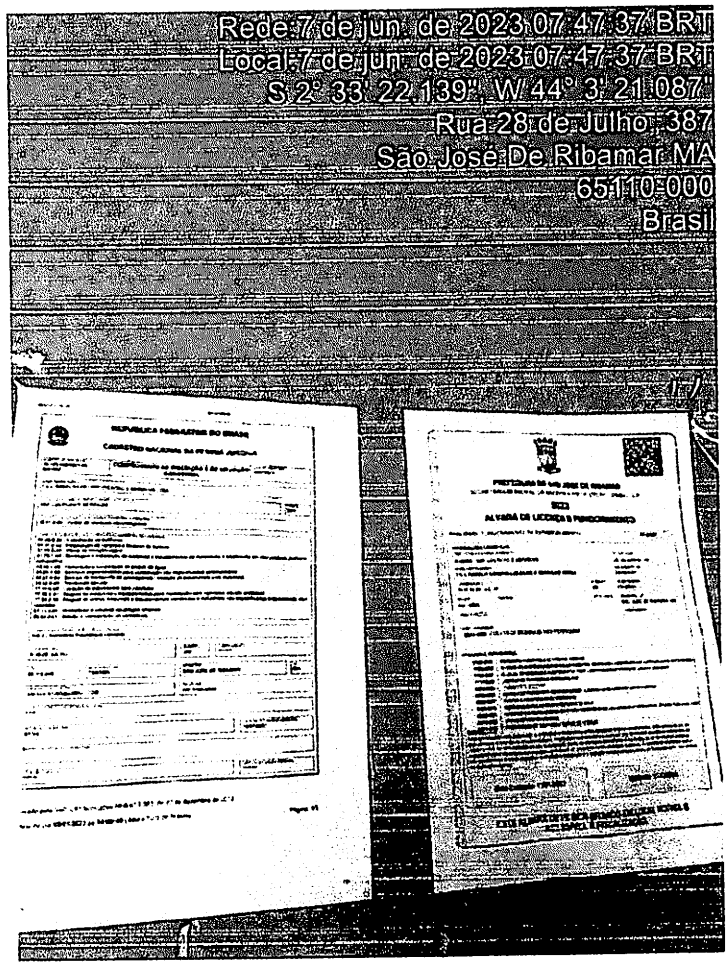

São José De Ribamar – MA, 17 DE JANEIRO DE 2024

TCL RABELO COELHO LOCAÇÃO E SERVIÇOS LTDA
CNPJ nº 28.185.008/0001-99 IE 12.682037-6
END.: Rua 28 de Julho, nº 399, Centro, São José de Ribamar - MA, CEP:65.110-000.
MAIL: saflocacao@gmail.com
Fone:(98) 8736-1500

ESTADO DO MARANHÃO
PREFEITURA MUNICIPAL DE BURITICUPU/MA
CNPJ Nº 01.612.525/0001-40
Rua São Raimundo, nº 01, CEP: 65.393-000, Centro – Buriticupu/MA

Processo Administrativo nº 0712001/2023
Modalidade: Tomada de Preços nº 008/2023
Tipo: Menor Preço Global

Objeto: Contratação de empresa de engenharia para construção de um Centro de Atenção Psicossocial (CAPS) infantil do Município de Buriticupu – MA.

AUTENTICIDADES DOS DOCUMENTOS DE CREDENCIAMENTO DA EMPRESA:

T C L RABELO COELHO LOCAÇÃO E SERVIÇOS LTDA
CNPJ: 28.185.008/0001-99

Buriticupu - MA, em 17 de janeiro de 2024.

TRIBUNAL DE CONTAS DA UNIÃO

BURITICUPU-MA
Proc. 07/2007 2023
Fls. 697
Rub.

Consulta Consolidada de Pessoa Jurídica

Este relatório tem por objetivo apresentar os resultados consolidados de consultas eletrônicas realizadas diretamente nos bancos de dados dos respectivos cadastros. A responsabilidade pela veracidade do resultado da consulta é do Órgão gestor de cada cadastro consultado. A informação relativa à razão social da Pessoa Jurídica é extraída do Cadastro Nacional da Pessoa Jurídica, mantido pela Receita Federal do Brasil.

Consulta realizada em: 17/01/2024 10:32:14

Informações da Pessoa Jurídica:

Razão Social: **T C L RABELO COELHO LOCACAO E SERVICOS LTDA**
CNPJ: **28.185.008/0001-99**

Resultados da Consulta Eletrônica:

Órgão Gestor: **TCU**
Cadastro: **Licitantes Inidôneos**
Resultado da consulta: **Nada Consta**

Para acessar a certidão original no portal do órgão gestor, clique AQUI.

Órgão Gestor: **CNJ**
Cadastro: **CNIA - Cadastro Nacional de Condenações Cíveis por Ato de Improbidade Administrativa e Inelegibilidade**
Resultado da consulta: **Nada Consta**

Para acessar a certidão original no portal do órgão gestor, clique AQUI.

Órgão Gestor: **Portal da Transparência**
Cadastro: **Cadastro Nacional de Empresas Inidôneas e Suspensas**
Resultado da consulta: **Nada Consta**

Para acessar a certidão original no portal do órgão gestor, clique AQUI.

Órgão Gestor: **Portal da Transparência**
Cadastro: **CNEP - Cadastro Nacional de Empresas Punidas**
Resultado da consulta: **Nada Consta**

Para acessar a certidão original no portal do órgão gestor, clique AQUI.

Obs: A consulta consolidada de pessoa jurídica visa atender aos princípios de simplificação e racionalização de serviços públicos digitais. Fundamento legal: Lei nº 12.965, de 23 de abril de 2014, Lei nº 13.460, de 26 de junho de 2017, Lei nº 13.726, de 8 de outubro de 2018, Decreto nº 8.638 de 15, de janeiro de 2016.

GOVERNO DO MARANHÃO
TRABALHANDO PARA TODOS
EMPRESA FÁCIL

BURITICUPU-MA
Proc. 07/2001 2023
Fls. 638
Rub.

Acesso exclusivo dos órgãos estaduais e municipais

Autenticidade de documentos

DADOS DA CONSULTA

Protocolo:

221077200

Data do Protocolo:

12/09/2022

Número de Registro:

21600055326

Arquivamento:

20221077200

Empresa:

T C L RABELO COELHO LOCAÇÃO E SERVIÇOS LTDA

Documento(s):

Contrato


Voltar

BURITICUPU-MA
Proc. 07/2001 2023
Fls. 689
Rub.

BURITICUPU MA
Proc. 0471200 2023
Fls. 690
Rub.

NÚMERO DO DOCUMENTO: 12-0875-0266491

CONTROLE INTERNO: 7009468984

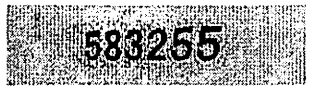IMAGEM DE SEGURANÇA: 

862605 CONSULTAR

Documento informado não existe!

Verifique como consultar nossa apólice no site da SUSEP: **clique aqui.**

BURITICUPU-MA
Proc. 0712001 2023
Fls. 601
Rub.

Processo Administrativo nº 0712001/2023
Modalidade: Tomada de Preços nº 008/2023
Tipo: Menor Preço Global

Objeto: Contratação de empresa de engenharia para construção de um Centro de Atenção Psicossocial (CAPS) infantil do Município de Buriticupu – MA.

CREDENCIAMENTO DA EMPRESA:

R A CONSTRUÇÕES E EMPREENDIMENTOS LTDA
CNPJ: 00.704.102/0001-98

Buriticupu - MA, em 17 de janeiro de 2024.

BURITICUPU-MA
Proc. 21001 2023
Fls. 692
Rub.

Sistema de Cadastramento Unificado de Fornecedores - SICAF

Certificado de Registro Cadastral - CRC

(Emissão conforme art. 17 da Instrução Normativa nº 03, de 26 abril de 2018)

CNPJ: **00.704.102/0001-98**

Razão Social: **R. A. CONSTRUCOES E EMPREENDIMENTOS LTDA.**

Atividade Econômica Principal:

4120-4/00 - CONSTRUÇÃO DE EDIFÍCIOS

Endereço:

AVENIDA SAO LUIS REI DE FRANCA, 200 - PAVMTO: 02; SALA: 22; EDIF: SAO LUIS CENTER; - TURU - 65.065-470 - São Luís / Maranhão

Observações:

A veracidade das informações poderá ser verificada no endereço www.comprasgovernamentais.gov.br.

Este certificado não substitui os documentos enumerados nos artigos 28 a 31 da Lei nº 8.666, de 1993.

PREFEITURA MUNICIPAL DE BURITICUPU- MA
TOMADA DE PREÇOS Nº 008/2023
PROCESSO ADMINISTRATIVO Nº 0712001/2023

CARTA CREDENCIAL

A empresa R A CONSTRUIÕES E EMPREENDIMENTOS LTDA – EPP estabelecida Avenida São Luís Rei de França, nº200, Edifício São Luís Center, Pavimento 02, Sala 22, CEP 65.065-470, na cidade de São Luís –MA, por seu representante legal, a Sr. EMANUEL JOSÉ ROCHA DA SILVA, brasileiro, casado em comunhão parcial de bens, Empresário, natural de Balsas – MA, nascido em 06.12.1976, Portador da Carteira de Identidade nº 07360597-0 GEJUS-MA e CPF nº 631.257.223-49, residente e domiciliado Residencial Satira, Nº 41, Bairro São Bernardo – São Luís/MA CEP 65.055-850, pelo presente instrumento de mandato, nomeia e constitui, seu Procurador o Sr. GABRIEL ANDERSON DINIZ RIBEIRO portador(a) da Carteira de Identidade nº 023006282002-4 SSP/MA e do CPF: 070.894.603-80, BRASILEIRO, SOLTEIRO, a quem são conferidos poderes para representar a empresa outorgante na TOMADA DE PREIOS Nº 008/2023 aberto e conduzido pela PREFEITURA MUNICIPAL DE buriticupu/MA, em especial firmar declarações e contratos, deliberar, acatar, concordar, discordar, transigir, confessar, desistir, impugnar, ratificar termos, pagar, receber, dar quitação, firmar compromisso, inclusive interpor recursos ou renunciar ao direito de interpô-los, enfim, praticar todos os atos permitidos em direito perante a Comissão Permanente de Licitação, em nome da Licitante.

EMANUEL JOSE ROCHA DA SILVA:63125722349

Assinado de forma digital por EMANUEL JOSE ROCHA DA SILVA:63125722349
Dados: 2024.01.16 18:55:21 -03'00'

R A CONSTRUIÕES E EMPREENDIMENTOS LTDA –
EPP EMANUEL JOSÉ ROCHA DA SILVA
CPF: 631.257.223-49
RG nº 07360597-0 GEJUS-MA
Proprietario

SÃO LUIS – MA, 16 DE JANEIRO DE 2024


Av. São Luis Rei de França nº200 2º Andar Sala 22. Edifício São Luis Center-Turu
São Luis –MA Cep: 65065-470 (98) 3226-3149

BURITICUPU-MA
Proc. 07/2023
Fls. 604
Rub.

ESTADO DO MARANHÃO
SECRETARIA DE ESTADO DA SEGURANÇA PÚBLICA
PERÍCIA OFICIAL DE NATUREZA CRIMINAL
INSTITUTO DE IDENTIFICAÇÃO

RG DIGITAL DO ESTADO DO MARANHÃO



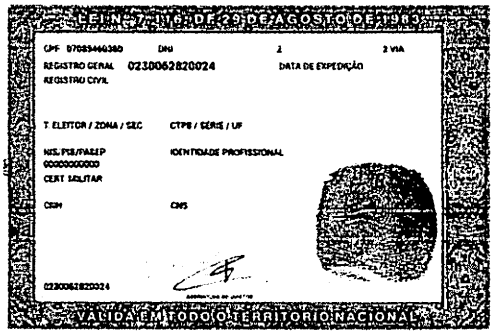

OS DADOS BIOGRÁFICOS e biométricos apresentados neste documento estão contidos no RG original

Esse é um arquivo assinado digitalmente pela Secretaria de Segurança Pública do estado do Maranhão em conformidade com o padrão de Assinatura Digital ICP Brasil. Caso necessite acesse http://verificador.iti.gov.br e faça o upload desse documento para aferir a sua conformidade.
Você também pode escanear o Código QR ao lado

V/Pass

GOVERNO DO MARANHÃO

3

BURITICUPU-MA
Proc. 0 41200 2023
Fls. 695
Rub.

QR-CODE



Documento assinado com certificado digital em conformidade com a Medida Provisória nº 2200-2/2001. Sua validade poderá ser confirmada por meio do programa Assinador Serpro.

As orientações para instalar o Assinador Serpro e realizar a validação do documento digital estão disponíveis em: https://www.serpro.gov.br/assinador-digital.

SERPRO/SENATRAN

REPÚBLICA FEDERATIVA DO BRASIL
MINISTÉRIO DA INFRAESTRUTURA
DEPARTAMENTO NACIONAL DE TRÂNSITO
CARTEIRA NACIONAL DE HABILITAÇÃO

MA

NOME
EMANUEL JOSE ROCHA DA SILVA

DOC. IDENTIDADE/ÓRG EMISSOR/UF
736051970 GEJUSPC MA

CPF
631.257.223-49

DATA NASCIMENTO
06/12/1976

FILIAÇÃO
JOSE PEREIRA DA SILVA
MARIA DE NAZARE ROCHA DA SILVA

PERMISSÃO

ACC

CAT. HAB.
B

Nº REGISTRO
00617834141

VALIDADE
09/10/2025

1ª HABILITAÇÃO
13/05/1999

OBSERVAÇÕES

ASSINATURA DO PORTADOR

LOCAL
SAO LUIS, MA

DATA EMISSÃO
30/06/2021

ASSINADO DIGITALMENTE
DEPARTAMENTO ESTADUAL DE TRÂNSITO

16004456471
MA043039985

MARANHÃO

DENATRAN CONTRAN

VALIDA EM TODO O TERRITÓRIO NACIONAL
2199156219

2199156219

4

ALTERAÇÃO Nº 05 E CONSOLIDADÇÃO DA SOCIEDADE

"R A CONSTRUÇÕES E EMPREENDIMENTOS LTDA - ME"
NIRE: 21200853080

EMANUEL JOSÉ ROCHA DA SILVA, brasileiro, casado em comunhão parcial de bens, Empresário, natural de Balsas – MA, nascido em 06.12.1976, Portador da Carteira de Identidade nº 07360597-0 GEJUS-**MA** e CPF nº 631.257.223-49, residente e domiciliado Residencial Satira, Nº 41, Bairro São Bernardo – São Luís/MA CEP 65.055-850 e

MAYARA FERNDANDA DO AMARAL ROCHA DA SILVA, brasileira, casada em comunhão parcial de bens, Empresária, natural de São Luís – MA, nascida em 22.09.1983, Portadora da Carteira de Identidade nº 85382798-2 SSP/**MA** e CPF nº 004.436.173-41, residente e domiciliada Residencial Satira, Nº 41, Bairro São Bernardo – São Luís/MA CEP 65.055-850, **representado** por **ACASSI0 DE SOUSA LIMA**, brasileiro, solteiro, Empresário, natural de Governador Eugenio Barros – MA, nascido em 21.08.1988, Portador da Carteira de Identidade nº 02550422200-34 SSP/**MA** Expedição 09/01/2009 e CPF nº 020.422.883-22, residente e domiciliado na rua U, nº 01, Bairro Cohatrac I – São Luís/MA CEP 65.053-760.

Únicos sócios da empresa denominada **R A CONSTRUÇÕES E EMPREENDIMENTOS LTDA –ME** estabelecida Avenida São Luís Rei de França, nº200, Edifício São Luís Center, Pavimento 02, Sala 22, CEP 65.065-470, na cidade de São Luís –**MA.** Devidamente registrada na Junta Comercial do Maranhão sob o **NIRE 21200853080,** por despacho em 03/02/2014.no **CNPJ** sob o nº **00.704.102/0001-98,** resolve alterar e consolidar seu contrato social mediante cláusulas e condições seguintes:

Cláusula Primeira – Retira-se da sociedade a sócia **MAYARA FERNDANDA DO AMARAL ROCHA DA SILVA** acima qualificada que possui 2,00% das cotas no valor de R$ 16.000,00 (Dezesseis mil reais) cedendo e transferindo para **EMANUEL JOSÉ ROCHA DA SILVA**, brasileiro, casado em comunhão parcial de bens, Empresário, natural de Balsas – MA, nascido em 06.12.1976, Portador da Carteira de Identidade nº 07360597-0 GEJUS-**MA** e CPF nº 631.257.223-49, residente e domiciliado Residencial Satira, Nº 41, Bairro São Bernardo – São Luís/MA CEP 65.055-850.

Cláusula Segunda-Alteração de atividades Econômicas

O objeto social é alterado,

4120-4/00 - Construção de edifícios,
4213-8/00 - Obras de urbanização - ruas, praças e calçadas,

5

BURITICUPU-MA
Proc. 041/2023
Fls. 697
Rub.

ALTERAÇÃO Nº 05 E CONSOLIDADÇÃO DA SOCIEDADE

"R A CONSTRUÇÕES E EMPREENDIMENTOS LTDA - ME"
NIRE: 21200853080

3314-7/02 - Manutenção e reparação de equipamentos hidráulicos e pneumáticos, exceto válvulas,
3314-7/03 - Manutenção e reparação de válvulas industriais,
3314-7/10 - Manutenção e reparação de máquinas e equipamentos para uso geral não especificados anteriormente
3321-0/00 - Instalação de máquinas e equipamentos industriais; 3811-4/00 - Coleta de resíduos não perigosos;
3812-2/00 - Coleta de resíduos perigosos;
4211-1/01 - Construção de rodovias e ferrovias;
4211-1/02 - Pintura para sinalização em pistas rodoviárias e aeroportos;
4212-0/00 -Construção de obras-de-arte especiais; 4299-5/99 - Outras obras de engenharia civil não especificadas anteriormente;
4313-4/00 - Obras de terraplenagem;
4321-5/00 - Instalação e manutenção elétrica;
4329-1/04 - Montagem e instalação de sistemas e equipamentos de iluminação e sinalização em vias públicas, portos e aeroportos;
4330-4/99 - Outras obras de acabamento da construção;
4615-0/00 - Representantes comerciais e agentes do comércio de eletrodomésticos, móveis e artigos de uso doméstico;
4642-7/01 - Comércio atacadista de artigos do vestuário e acessórios, exceto profissionais e de segurança;
4649-4/09 - Comércio atacadista de produtos de higiene, limpeza e conservação domiciliar, com atividade de fracionamento e acondicionamento associada;
4713-0/02 - Lojas de variedades, exceto lojas de departamentos ou magazines;
4742-3/00 - Comércio varejista de material elétrico;
4744-0/99 - Comércio varejista de materiais de construção em geral;
4753-9/00 - Comércio varejista especializado de eletrodomésticos e equipamentos de áudio e vídeo;
4754-7/01 - Comércio varejista de móveis;
4761-0/03 - Comércio varejista de artigos de papelaria;
4923-0/02 - Serviço de transporte de passageiros - locação de automóveis com motorista; 4924-8/00 - Transporte escolar;
4930-2/02 -Transporte rodoviário de carga, exceto produtos perigosos e mudanças, intermunicipal, interestadual e internacional;
7111-1/00 - Serviços de arquitetura;
7112-0/00 - Serviços de engenharia;
7719-5/99 - Locação de outros meios de transporte não especificados anteriormente, sem condutor;

ALTERAÇÃO Nº 05 E CONSOLIDADÇÃO DA SOCIEDADE

"R A CONSTRUÇÕES E EMPREENDIMENTOS LTDA - ME"
NIRE: 21200853080

7732-2/01 - Aluguel de máquinas e equipamentos para construção sem operador, exceto andaimes;
8130-3/00 - Atividades paisagísticas;

8230-0/01 - Serviços de organização de feiras, congressos, exposições e festas;
4751-2/01 - Comércio varejista especializado de equipamentos e suprimentos de informática.
O objeto passará a ter:

6209-1/00- Suporte técnico, manutenção e outros serviços em tecnologia da informação.

Á vista da modificação ora ajustada, altera-se e consolida-se o contrato social, com a seguinte redação:

Cláusula Primeira- A sociedade gira sob o nome **R A CONSTRUÇÕES E EMPREENDIMENTOS LTDA –ME** estabelecida Avenida São Luís Rei de França, nº200, Edifício São Luís Center, Pavimento 02, Sala 22, CEP 65.065-470, na cidade de São Luís –**MA.**

Cláusula Segunda – O capital social é de R$ 800.000,00 (Oitocentos Mil Reais), dividido em 800.000 (Oitocentas Mil) de quotas de valor nominal R$ 1,00 (um real), cada já integralizadas em moeda corrente do País.

Sócio	Part. %	Quotas	Vr. Unit. R$	Vr. Total R$
EMANUEL JOSÉ ROCHA DA SILVA	100,00	800.000,00	1,00	800.000,00
TOTAL	100	800.000	****	800.000,00

Cláusula Terceira – O objeto social é:

4120-4/00 - Construção de edifícios,
4213-8/00 - Obras de urbanização - ruas, praças e calçadas,

7

BURITICUPU-MA
Proc. 0X1208 2023
Fls. 699
Rub.

ALTERAÇÃO Nº 05 E CONSOLIDADÇÃO DA SOCIEDADE

"R A CONSTRUÇÕES E EMPREENDIMENTOS LTDA - ME"
NIRE: 21200853080

3314-7/02 - Manutenção e reparação de equipamentos hidráulicos e pneumáticos, exceto válvulas,
3314-7/03 - Manutenção e reparação de válvulas industriais,
3314-7/10 - Manutenção e reparação de máquinas e equipamentos para uso geral não especificados anteriormente;
3321-0/00 - Instalação de máquinas e equipamentos industriais; 3811-4/00 - Coleta de resíduos não perigosos;
3812-2/00 - Coleta de resíduos perigosos;
4211-1/01 - Construção de rodovias e ferrovias;
4211-1/02 - Pintura para sinalização em pistas rodoviárias e aeroportos;
4212-0/00 -Construção de obras-de-arte especiais; 4299-5/99 - Outras obras de engenharia civil não especificadas anteriormente;
4313-4/00 - Obras de terraplenagem;
4321-5/00 - Instalação e manutenção elétrica;
4329-1/04 - Montagem e instalação de sistemas e equipamentos de iluminação e sinalização em vias públicas, portos e aeroportos;
4330-4/99 - Outras obras de acabamento da construção;
4615-0/00 - Representantes comerciais e agentes do comércio de eletrodomésticos, móveis e artigos de uso doméstico;
4642-7/01 - Comércio atacadista de artigos do vestuário e acessórios, exceto profissionais e de segurança;
4649-4/09 - Comércio atacadista de produtos de higiene, limpeza e conservação domiciliar, com atividade de fracionamento e acondicionamento associada;
4713-0/02 - Lojas de variedades, exceto lojas de departamentos ou magazines;
4742-3/00 - Comércio varejista de material elétrico;
4744-0/99 - Comércio varejista de materiais de construção em geral;
4753-9/00 - Comércio varejista especializado de eletrodomésticos e equipamentos de áudio e vídeo;
4754-7/01 - Comércio varejista de móveis;
4761-0/03 - Comércio varejista de artigos de papelaria;
4923-0/02 - Serviço de transporte de passageiros - locação de automóveis com motorista; 4924-8/00 - Transporte escolar;
4930-2/02 -Transporte rodoviário de carga, exceto produtos perigosos e mudanças, intermunicipal, interestadual e internacional;
7111-1/00 - Serviços de arquitetura;
7112-0/00 - Serviços de engenharia;
7719-5/99 - Locação de outros meios de transporte não especificados anteriormente, sem condutor;

ALTERAÇÃO Nº 05 E CONSOLIDADÇÃO DA SOCIEDADE

"R A CONSTRUÇÕES E EMPREENDIMENTOS LTDA - ME"
NIRE: 21200853080

7732-2/01 - Aluguel de máquinas e equipamentos para construção sem operador, exceto andaimes;
8130-3/00 - Atividades paisagísticas;
8230-0/01 - Serviços de organização de feiras, congressos, exposições e festas;
4751-2/01 - Comércio varejista especializado de equipamentos e suprimentos de informática;
6209-1/00- Suporte técnico, manutenção e outros serviços em tecnologia da informação.

Cláusula Quarta - A sociedade iniciou suas atividades em 13/07/11995 e seu prazo de duração é indeterminado. (art. 997,II,CC/2002)

Cláusula Quinta – As quotas são indivisíveis e não poderão ser cedidas ou transferidas a terceiros som o consentimento do outro sócio, a quem fica assegurado, em igualdade de condições e preço direito de preferência para a sua aquisição se postas à venda, formalizando, se realizada a cessão delas, a alteração contratual pertinente.

Cláusula Sexta - A responsabilidade de cada sócio é restrita ao valor de suas quotas, mas todos respondem solidariamente pela integralização do capital social.

Cláusula Sétima – A administração da sociedade cabe ao sócio **EMANUEL JOSÉ ROCHA DA SILVA** com o poder e atribuição geral de **Sócio-Administrador** autorizado o uso do nome empresarial, vedado, no entanto, em atividades estranhas ao interesse social ou assumir obrigações seja em favor de qualquer dos quotistas ou de terceiros, bem como onerar ou alienar bens imóveis da sociedade, sem autorização do outro sócio. **(artigos 997, VI; 1.013, 1.015, 1.064, CC/2002).**

Cláusula Oitava – Ao término de cada exercício social, em 31 de Dezembro, o administrador prestará contas justificadas de sua administração, procedendo à elaboração do inventário, do Balanço Patrimonial e do balanço do resultado econômico, cabendo aos sócios, na proporção de suas quotas, os lucros ou perdas apurados.

Cláusula Nona – A sociedade poderá a qualquer tempo, abrir ou fechar filial ou outra dependência, mediante alteração contratual assinada por todos os sócios.

9

ALTERAÇÃO Nº 05 E CONSOLIDADÇÃO DA SOCIEDADE

"R A CONSTRUÇÕES E EMPREENDIMENTOS LTDA - ME"
NIRE: 21200853080

Cláusula Décima – Os sócios poderão de comum acordo, fixar ima retirada mensal, a título de "pró-labore", nunca superior ao limite permitido pela legislação vigente.

Cláusula Décima Primeira – Falecendo ou interditado qualquer sócio, a sociedade continuará suas atividades com os herdeiros, sucessores e o incapaz. Não sendo possível ou inexistindo interesse destes ou dos sócios remanescentes, o valor de seus haveres será apurado e liquidado com base na situação patrimonial da sociedade, à data da resolução, verificada em balanço especialmente levantado.

Cláusula Décima Segunda - O administrador declara sob as penas da lei, que não está impedido de exercer a administração da sociedade, por lei especial, ou em virtude de condenação criminal, ou por se encontrar sob os efeitos dela, a pena que vede, ainda que temporariamente, o acesso a cargos públicos; ou por crime falimentar, de prevaricação, peita ou suborno, concussão, peculato, ou contra a economia popular, contra o sistema financeiro nacional, contra as normas de defesa da concorrência, contra as relações de consumo, fé pública, ou a propriedade. **(art. 1.101, 1º, CC/2002)**

Cláusula Décima Terceira - Fica eleito o foro de São Luis do Maranhão para o exercício e o cumprimento dos direitos e obrigações resultantes deste contrato.

E por estarem assim justos e contratados, lavram este instrumento em três vias de igual forma e teor, que serão assinadas pelos sócios.

São Luis – MA, 01 de Março de 2023.

EMANUEL JOSÉ ROCHA DA SILVA
CPF:631.257.223-49

MAYARA FERNDANDA DO AMARAL ROCHA DA SILVA
CPF:004.436.713-41

JO

BURITICUPU-MA
Proc. 07/2001 2023
Fls. 702
Rub.

ASSINATURA ELETRÔNICA

Certificamos que o ato da empresa R. A. CONSTRUCOES E EMPREENDIMENTOS LTDA - ME consta assinado digitalmente por:

IDENTIFICAÇÃO DO(S) ASSINANTE(S)	
CPF/CNPJ	Nome
02042288322	ACASSIO DE SOUSA LIMA
63125722349	EMANUEL JOSE ROCHA DA SILVA

CERTIFICO O REGISTRO EM 02/03/2023 11:05 SOB Nº 20230199836.
PROTOCOLO: 230199836 DE 01/03/2023.
CÓDIGO DE VERIFICAÇÃO: 12302829622. CNPJ DA SEDE: 00704102000198.
NIRE: 21200853080. COM EFEITOS DO REGISTRO EM: 01/03/2023.
R. A. CONSTRUCOES E EMPREENDIMENTOS LTDA - ME

JUCEMA

CARLOS ANDRÉ DE MORAES PEREIRA
SECRETÁRIO-GERAL
www.empresafacil.ma.gov.br

A validade deste documento, se impresso, fica sujeito à comprovação de sua autenticidade nos respectivos portais, informando seus respectivos códigos de verificação.

R.A CONSTRUÇÕES E EMPREENDIMENTO LTDA-EPP
CNPJ:00.704.102/0001-98

PREFEITURA MUNICIPAL DE BURITICUPU- MA.
TOMADA DE PREÇOS Nº 008/2023
PROCESSO ADMINISTRATIVO Nº 0712001/2023

DECLARAÇÃO OBRIGATÓRIA DE ENQUADRAMENTO COMO MICROEMPRESA - ME OU EMPRESA DE PEQUENO PORTE - EPP

A empresa R A CONSTRUÇÕES E EMPREENDIMENTOS LTDA - EPP estabelecida Avenida SÉo Luís Rei de França, nº200, Edifício SÉo Luís Center, Pavimento 02, Sala 22, CEP 65.065-470, na cidade de SÉo Luís -MA. por seu representante legal, a Sr. EMANUEL JOSÉ ROCHA DA SILVA, brasileiro, casado em comunhÉo parcial de bens, Empresário, natural de Balsas - MA, nascido em 06.12.1976, Portador da Carteira de Identidade nº 07360597-0 GEJUS-MA e CPF nº 631.257.223-49, residente e domiciliado Residencial Satira, Nº 41, Bairro SÉo Bernardo - SÉo Luís/MA CEP 65.055-850, D E C L A R A, Por seu representante legal, declara para os devidos fins, sob pena das sanções administrativas e penais cabíveis, que o valor da receita bruta anual da empresa nÉo excedeu, no ano anterior, ao limite fixado no inciso I do art. 3º da Lei Complementar nº 123 de 14 de dezembro de 2006, que está apto a usufruir do tratamento favorecido estabelecido nos artigos 42º ao 49º da referida Lei e que nÉo se enquadra em qualquer das hipóteses de exclusÉo relacionadas 4º do art. 3º da Lei Complementar nº 123/06 e se enquadra na condiçÉo de:

( ) Microempresa (ME);
(X) Empresa de Pequeno Porte (EPP); ( ) Outras.

R A CONSTRUÇÕES E EMPREENDIMENTOS LTDA -EPP
EMANUEL JOSÉ ROCHA DA SILVA
CPF: 631.257.223-49
RG nº 07360597-0 GEJUS-MA
Proprietário

52

São Luis - 16 DE janeiro DE 2024

ESTADO DO MARANHÃO
PREFEITURA MUNICIPAL DE BURITICUPU/MA
CNPJ Nº 01.612.525/0001-40
Rua São Raimundo, nº 01, CEP: 65.393-000, Centro – Buriticupu/MA

Processo Administrativo nº 0712001/2023
Modalidade: Tomada de Preços nº 008/2023
Tipo: Menor Preço Global

Objeto: Contratação de empresa de engenharia para construção de um Centro de Atenção Psicossocial (CAPS) infantil do Município de Buriticupu – MA.

AUTENTICIDADES DOS DOCUMENTOS DE CREDENCIAMENTO DA EMPRESA:

R A CONSTRUÇÕES E EMPREENDIMENTOS LTDA
CNPJ: 00.704.102/0001-98

Buriticupu - MA, em 17 de janeiro de 2024.

TRIBUNAL DE CONTAS DA UNIÃO

BURITICUPU-MA
Proc. 071200/2023
Fls. 705
Rub.

Consulta Consolidada de Pessoa Jurídica

Este relatório tem por objetivo apresentar os resultados consolidados de consultas eletrônicas realizadas diretamente nos bancos de dados dos respectivos cadastros. A responsabilidade pela veracidade do resultado da consulta é do Órgão gestor de cada cadastro consultado. A informação relativa à razão social da Pessoa Jurídica é extraída do Cadastro Nacional da Pessoa Jurídica, mantido pela Receita Federal do Brasil.

Consulta realizada em: 17/01/2024 10:44:56

Informações da Pessoa Jurídica:

Razão Social: **R. A. CONSTRUCOES E EMPREENDIMENTOS LTDA.**
CNPJ: **00.704.102/0001-98**

Resultados da Consulta Eletrônica:

Órgão Gestor: **TCU**
Cadastro: **Licitantes Inidôneos**
Resultado da consulta: **Nada Consta**

Para acessar a certidão original no portal do órgão gestor, clique AQUI.

Órgão Gestor: **CNJ**
Cadastro: **CNIA - Cadastro Nacional de Condenações Cíveis por Ato de Improbidade Administrativa e Inelegibilidade**
Resultado da consulta: **Nada Consta**

Para acessar a certidão original no portal do órgão gestor, clique AQUI.

Órgão Gestor: **Portal da Transparência**
Cadastro: **Cadastro Nacional de Empresas Inidôneas e Suspensas**
Resultado da consulta: **Nada Consta**

Para acessar a certidão original no portal do órgão gestor, clique AQUI.

Órgão Gestor: **Portal da Transparência**
Cadastro: **CNEP - Cadastro Nacional de Empresas Punidas**
Resultado da consulta: **Nada Consta**

Para acessar a certidão original no portal do órgão gestor, clique AQUI.

Obs: A consulta consolidada de pessoa jurídica visa atender aos princípios de simplificação e racionalização de serviços públicos digitais. Fundamento legal: Lei nº 12.965, de 23 de abril de 2014, Lei nº 13.460, de 26 de junho de 2017, Lei nº 13.726, de 8 de outubro de 2018, Decreto nº 8.638 de 15, de janeiro de 2016.

GOVERNO DO MARANHÃO
TRABALHANDO PARA TODOS

EMPRESA FÁCIL

BURITICUPU-MA
Proc. 021200853080 2023
Fls. 106
Rub.

Acesso exclusivo dos órgãos estaduais e municipais

Autenticidade de documentos

DADOS DA CONSULTA

Protocolo:

230199836

Data do Protocolo:

02/03/2023

Número de Registro:

21200853080

Arquivamento:

20230199836

Empresa:

R. A. CONSTRUCOES E EMPREENDIMENTOS LTDA

Documento(s):

Contrato

Voltar

BURITICUPU-MA
Proc. 021200 2023
Fls. 107
Rub.

BURITICUPU-MA
Proc. 0712001 2023
Fls. 103
Rubr.

Processo Administrativo n° 0712001/2023
Modalidade: Tomada de Preços n° 008/2023
Tipo: Menor Preço Global

Objeto: Contratação de empresa de engenharia para construção de um Centro de Atenção Psicossocial (CAPS) infantil do Município de Buriticupu – MA.

CREDENCIAMENTO DA EMPRESA:

MILENAR EMPREENDIMENTOS LTDA
CNPJ: 03.342.090/0001-97

Buriticupu - MA, em 17 de janeiro de 2024.

BURITICUPU-MA
Proc. 021/2021 2023
Fls. 104
Rub.

CREDENCIAMENTO

Praça João Lisboa, no 102, Sala: 11 1, Centro - CEP 66010-310 - São Luís-MA
CFJ: 03342090/0001-97
E-mail: milenarempreendimentoseireli@gmail.com
Whatsapp: 9137-8777 Telefone: 998106-2688/99934-1842

BURITICUPU-MA
Proc. 021/2023
Fls. 7 10
Rub

ALTERAÇÃO E CONSOLIDAÇÃO DA SOCIEDADE EMPRESARIAL LIMITADA "MILENAR EMPREENDIMENTOS LTDA"

Pelo presente instrumento particular de alteração, CARLOS ROBERTO CONCEIÇÃO BARBOSA, brasileiro, natural de Presidente Vargas – MA, solteiro, nasceu em 14/05/1981, eletricista, portador do CPF: 665.947.153-72 e RG Nº 014437542000-7-SSP/MA, Expedida em 14/04/2021, residente e domiciliado na Rua do Bacurizeiro, SN, Bairro: Arrebenta – CEP: 65225-000; titular da SOCIEDADE EMPRESARIAL LIMITADA, que gira sob a denominação social de "**"MILENAR EMPREENDIMENTOS LTDA".** estabelecida na Praça João Lisboa, nº 102, Sala 111, bairro: Centro – CEP. 65010-310 – São Luís – MA, devidamente registrada na Junta Comercial do Estado do Maranhão sob NIRE 21600125944 em 17/08/1999 e transformada em 20/09/2019 e primeira alteração em 27/01/2021, segunda alteração em 17/05/2021, Inscrita no CNPJ Nº 03.342.090/0001-97, resolvem assim, alterará e consolidar o contrato social, nas condições que

Clausula Primeira – DA Admissão de Sócio
Fica admitido na sociedade o senhor RUBENS FERREIRA TRINDADE, brasileiro, natural de Codó – MA, divorciado, nasceu em 23/07/1958, empresário, portador do CPF:100.185.903-06 e RG. Nº 055508292015-5-SSP/MA, expedida em 10/03/2015, residente e domiciliado na Rua 04-A, Qd 02, Casa 02, Cohatrac V, São Jose de Ribamar – MA. CEP- 65110-000

Clausula Segunda – D Retirada de Sócio
O senhor CARLOS ROBERTO CONCEIÇÃO BARBOSA, detentor de 500.000 mil Quotas no valor no valor unitário de R$ 1,00 cada totalizando o valor de R$ 500.000,00 (quinhentos mil reais, retira-se da sociedade de livre e espontânea vontade e cede suas quotas para o novo sócio ingressante o senhor RUBENS FERREIRA TRINDADE e declara haver recebido neste ato todos o seus haveres e direitos e dá plena, geral e irrevogável quitação, ficando assim constituído o quadro societário e Capital Social:

NOME	Nº/QUOTAS	V/UNT-R$	V/TOTAL-R$
RUBENS FERREIRA TRINDADE	500.000	1,00	500.000,00
TOTAL	500.000		500.000,00

Cláusula Terceira Da Responsabilidade
A responsabilidade de cada sócio é restrita ao valor de suas quotas, mas todos respondem solidariamente pela integralização do capital social.

Cláusula Quarta Das Quotas
As quotas são indivisíveis e não poderão ser cedidas ou transferidas a terceiros sem o consentimento do outro sócio, a quem fica assegurado, em igualdade de condições e preço, o direito de preferência para sua aquisição se postas à venda,

BURITICUPU-MA
Proc. 021/2001 2023
Fls. 9.11
Rub.

Cláusula Quinta Do Inicio da Sociedade:
A sociedade iniciou suas atividades em 17/08/1999 e seu prazo de duração é por tempo indeterminado

Cláusula Sexta Da Administração E Uso Da Denominação Social:
A administração da sociedade caberá ao sócio RUBENS FERREIRA TRINDADE com poder a atribuição do uso do nome empresarial, vedado, no entanto, em atividades estranhas ao interesse social ou assumir obrigações seja em favor de qualquer dos quotistas ou de terceiros, bem como onerar ou alienar bens imóveis da sociedade, sem autorização do outro sócio.

Cláusula Sétima Da Declaração De Desimpedimento:
O administrador RUBENS FERREIRA TRINDADE declara sob as penas da lei, de que não está impedido de exercer a administração da sociedade, por lei especial, ou em virtude de condenação criminal, ou por se encontrar sob os efeitos dela, a pena que vede, ainda que temporariamente, o acesso a cargos públicos; ou por crime falimentar, de prevaricação, suborno, concussão, peculato; ou contra a economia popular, contra o sistema financeiro nacional, contra as normas de defesa da concorrência, contra as relações de consumo, a fé pública ou a propriedade.

O titular resolve consolidar as Cláusulas do presentes contrato e demais alterações, que passam a ter os seguintes termos e condições

CLÁUSULA PRIMEIRA:
A empresa girará sob o nome empresarial de "MILENAR EMPREENDIMENTOS - LTDA", com sede na Praça João Lisboa, nº 102 Sala 111 – Centro, CEP 65.010-310, São Luís - MA.
Parágrafo Único: A empresa fará uso do nome de fantasia: **MOVO MILENIO.**

CLÁUSULA SEGUNDA:
O capital é de R$ 500.000,00 (quinhentos mil reais), totalmente integralizado em moeda corrente do País, neste ato.

CLÁUSULA TERCEIRA:
A responsabilidade do empresário é limitada ao Capital Social ora integralizado;

CLÁUSULA QUARTA:
4120-4/00 - Construção de edifícios
3811-4/00 - Coleta de resíduos não-perigosos
4212-0/00 - Construção de obras-de-arte especiais
4213-8/00 - Obras de urbanização - ruas, praças e calçadas
4299-5/01 - Construção de instalações esportivas e recreativas
4313-4/00 - Obras de terraplenagem
4391-6/00 - Obras de fundações
4399-1/05 - Perfuração e construção de poços de água

7020-4/00 - Atividades de consultoria em gestão empresarial, exceto consultoria técnica específica
8129-0/00 – Atividade de limpeza não especificada anteriormente (limpeza especializada como de chaminés, de fornos, incineradores, caldeiras, dutos de ventilação e de refrigeração de ar, limpeza de ruas, limpeza de caixas de gorduras, etc).
8130-3/00 - Atividades paisagísticas
42.99-5-99 - Outras obras de engenharia civil não especificadas anteriormente (projetos na área de engenharia civil, engenharia mecânica, serviços de cartografia, topografia e geodesia, obras de irrigação, instalação e manutenção elétrica, instalações hidráulica, sanitária e de gás, instalações e manutenção de distribuição de ar condicionado, de ventilação e refrigeração, obras de fundação, obras de alvenaria, impermeabilização em obras de engenharia, reboco, pintura em geral, construção de fundações, construção de obras de prevenção e recuperação do meio ambiente, sondagem destinado a construção civil, instalações de portas, janelas, teto, divisórias e armários embutidos de qualquer material);
7739-0/99 – Aluguel de outras maquinas e equipamentos comerciais e industrias não especificados anteriormente (aluguel de leasing operacional, outros tipos de maquinas e equipamentos, elétricos ou não, sem operador, tais como: motores, turbinas e máquinas-ferramentas, geradores, guinchos, guindastes, munck, empilhadeiras, etc)
7719-5/99 – Locação de outros meios de transportes não especificado anteriormente, sem condutor (ônibus, motocicletas, caminhões, reboques, semi-reboques e similares, etc)
7731-4/00 – Aluguel de maquinas e equipamentos agrícolas sem operador (tais como: colheitadeiras, arados, adubadoras, tratores agrícolas e similares, etc)
7732-2/01 – Aluguel e maquinas e equipamentos para construção, sem operador, exceto andaimes (tais como: betoneiras, tratores, escavadeiras, motoniveladoras e similares, etc)
7711-0/00 – Locação de automóveis sem condutor
4321-5/00 – Instalação e manutenção elétrica;
4211-1/02 – Pintura para sinalização em pistas rodoviárias e aeroportos;
4322-3/02 – Instalação e manutenção de sistemas centrais de ar condicionado, de ventilação e refrigeração;
4222-7/01 – Construção de redes de abastecimento de agua, coleta de esgoto e construções correlatas, exceto obras de irrigação;
4329-1/04 – Montagem e instalação de sistemas e equipamentos de iluminação e sinalização em vias publicas, portos e aeroportos;
4211-1/01 Construção de rodovias e ferrovias
4319-3/00 Serviços de preparação do terreno não especificados anteriormente (tais como: drenagem do solo destinado a construção, demarcação dos locais, rebaixamento de lençóis freáticos, preparação e remoção de materiais inerte e outros tipos de refugo, etc)
2399-1/99 - Fabricação de outros produtos de minerais não metálicos não especificados anteriormente (fabricação de artigos de asfalto e produtos semelhantes, N.E.; fabricação de artigos de breu de alcatrão de hulha e de materiais similares, fabricação de material de isolamento térmico e acústicos, fabricação de asfalto preparado ou mistura betuminosas a base de asfalto ou

BURITICUPU-MA
Proc. 0 41001 2023
Fls. 713
Rub.

betume ("OUT-BACKS") utilizados principalmente para revestimento de estradas, exceto asfalto refinado)
4744-0/99 - Comércio varejista de materiais de construção em geral
4673-7/00 – Comercio atacadista de material elétricos
4742-3/00 – Comercio varejista de material elétrico
4757-1/00 – Comercio varejista especializado de peças e acessórios para aparelhos eletroeletrônicos para uso domestico, exceto informática e comunicação

CLÁUSULA QUINTA:
A empresa iniciou suas atividades em 17/*08/1999*, e seu prazo de duração é indeterminado;

CLÁUSULA SEXTA:
A administração da sociedade será exercida pelo Sócio: RUBENS FERREIRA TRINDADE, a quem caberá dentre outras atribuições, a representação ativa e passiva, judicial e extrajudicial desta, sendo a responsabilidade do titular limitado ao capital integralizado.

CLÁUSULA SÉTIMA:
O titular declara sob as penas da Lei, que a empresa se enquadra na condição de EMPRESA DE PEQUENO PORTE - EPP, nos termos da Lei Complementar n° 123 de 14.12.2006.

CLÁUSULA OITAVA:
Nos quatro meses seguintes ao término do exercício, o empresário deliberará sobre as contas e designará administrador(es) quando for o caso.

CLÁUSULA NONA:
O exercício social coincidirá com o ano civil, de 01 de janeiro a 31 de dezembro de cada ano onde será elaborado, inventário, Balanço Patrimonial e Balanço de Resultado Econômico cabendo ao empresário os lucros ou perdas apurados;

CLÁUSULA DÉCIMA:
Falecendo o empresário, a empresa continuará suas atividades com os herdeiros, sucessores e o incapaz. Não sendo possível ou inexistindo interesse destes, o valor de seus haveres será apurado e liquidado com base na situação patrimonial da empresa, à data da resolução, verificada em balanço especialmente levantado;

CLÁSULA DECIMA PRIMEIRA:
A empresa poderá a qualquer tempo, abrir ou fechar filial em qualquer parte do território nacional;

CLÁUSULA DECIMA SEGUNDA:
O titular Declara, sob as penas da lei, para os devidos fins e efeitos de direito, que a mesma não participa de nenhuma outra pessoa jurídica dessa modalidade e que não está impedido de exercer a administração da empresa, por lei especial, ou em virtude da condenação criminal, ou por se

Proc. 041/2001 2023
Fls. 114
Rub.

encontrarem sob os efeitos dela, a pena que vede, ainda que temporariamente; o acesso a cargos públicos, ou por crime falimentar, de prevaricação, peita ou suborno, concussão, peculato, ou contra a economia popular, contra o sistema financeiro nacional, contra normas de defesa da concorrência, contra as relações de consumo, a fé pública ou a propriedade;

CLÁUSULA DECIMA TERCEIRA:
Fica eleito o foro da comarca de São Luís - MA para o exercício e o cumprimento dos direitos e obrigações resultantes deste ato constitutivo. Para que produza os efeitos legais, firmo o presente instrumento de alteração e transformação em via única que será assinada pelo titular abaixo identificado.

São Luis(MA), 09 de dezembro de 2022

Rubens Ferreira Trindade
Titular
CPF:100.185.903-06

Carlos Roberto Conceição Barbosa
Retirante
CPF nº: 665.947.153-72

BURITICUPU-MA
Proc. 0[illegible]1 2023
Fls. 115
Rub.

ASSINATURA ELETRÔNICA

Certificamos que o ato da empresa MILENAR EMPREENDIMENTOS LTDA consta assinado digitalmente por:

IDENTIFICAÇÃO DO(S) ASSINANTE(S)	
CPF/CNPJ	Nome
10018590306	RUBENS FERREIRA TRINDADE
66594715372	CARLOS ROBERTO CONCEICAO BARBOSA

CERTIFICO O REGISTRO EM 07/03/2023 11:03 SOB Nº 20230259979.
PROTOCOLO: 230259979 DE 07/03/2023.
CÓDIGO DE VERIFICAÇÃO: 12303052613. CNPJ DA SEDE: 03342090000197.
NIRE: 21600125944. COM EFEITOS DO REGISTRO EM: 24/02/2023.
MILENAR EMPREENDIMENTOS LTDA

JUCEMA

CARLOS ANDRÉ DE MORAES PEREIRA
SECRETÁRIO-GERAL
www.empresafacil.ma.gov.br

A validade deste documento, se impresso, fica sujeito à comprovação de sua autenticidade nos respectivos portais, informando seus respectivos códigos de verificação.

BURITICUPU-MA
Proc. 011/0001 2023
Fls. 1 1 1 1
Rub.

MILENAR EMPREENDIMENTOS LTDA

CNPJ 03.342.090/0001-97

PROCURAÇÃO PARTICULAR

OUTORGANTE:

A empresa **MILENAR EMPREENDIMENTOS LTDA**, inscrita no **CNPJ sob nº 03.342.090/0001-97**, situada na **Praça João Lisboa nº 102 sala 111 – Centro - CEP nº 65010-310 São Luís-MA**, por seu(a) representante legal a(o) Sr(a) **Rubens Ferreira Trindade**, brasileiro, natural de Codó – MA, divorciado, empresário, portador do **CPF:100.185.903-06** e RG. nº **055508292015-5 SSP/MA**, residente e domiciliado na **Rua 04-A, Qd 02, nº 02, Cohatrac V, São José de Ribamar – MA. CEP- 65110-000.**

OUTORGADO:

CLÁUDIO FRANÇA DOS SANTOS, Brasileiro, Casado, Professor, CPF nº 003.653.403-08, Carteira Identidade – RG nº 0000609884596-9, órgão expedidor SSP-MA, residente e domiciliado na Rua São Luís, nº 22 – Ilhinha - São Francisco - CEP 65.000-00, cidade de São Luís, Estado do Maranhão

OBJETIVOS E PODERES:

Por este instrumento particular e na melhor forma de direito, a outorgante nomeia e constitui seu bastante procurador, o outorgado, para o fim especial de **promover a participação da outorgante em quaisquer modalidades de licitações públicas, concordar com todos os seus termos, assistir a abertura de propostas, fazer impugnações, reclamações, protestos e recursos, assinar documentos, fazer novas propostas, rebaixar preços, conceder descontos, prestar caução, levantá-las, receber as importâncias caucionadas ou depositadas, transigir, desistir e praticar todos os atos necessários ao cumprimento do presente mandato com ou sem reserva de poderes em nome da empresa.**

Esta procuração tem prazo de validade determinado em 180 (Cento e oitenta dias) dias.

São Luís/MA, 25 de novembro de 2023

RUBENS FERREIRA TRINDADE:10018590306 — Assinado de forma digital por RUBENS FERREIRA TRINDADE:10018590306 Dados: 2024.01.16 14:40:50 -03'00'

MILENAR EMPREENDIMENTOS LTDA:03342090000197 — Assinado de forma digital por MILENAR EMPREENDIMENTOS LTDA:03342090000197 Dados: 2024.01.16 14:41:38 -03'00'

MILENAR EMPREENDIMENTOS LTDA
CNPJ 03.342.090/0001-97
Rubens Ferreira Trindade
CPF:100.185.903-06
RG. 055508292015-5-SSP/MA

Praça João Lisboa, nº 102, Sala 111, Centro CEP 65010-310 São Luís-MA
CNPJ 03342090/0001-97
E-mail milenarempreendimentoscirc@gmail.com
Whatsapp: 9137 8777 Telefone: 998106-2688/999 34 1842

Prova de Autenticidade válida até 15/04/2024

v4.0 - Dautin Blockchain certifica em 16/01/2024 15:04:08 que o documento de hash (SHA-256) 7171a461befd3d4f7c85935552b1b96e56affe6c4762e264586ca8512d7a301d foi validado em 16/01/2024 15:02:25 através da transação blockchain 0xc98cb3febd00d86218ad10094058ea852145bff98ea31e9d46291477924ff5d1 e pode ser verificado em https://www.dautin.com/FileCheck (NID: 185785)

BURITICUPU-MA
Proc. 071/2023
Fls. 4 7 9
Rub.

Dautin Blockchain
Rua Dagoberto Nogueira, 100
Ed. Torre Azul - 11º Andar
Sala 1101, Centro, Itajaí - SC
(47) 3514-7599 | (47) 99748-2223
www.dautin.com | dautin@dautin.com

Prova de Autenticidade válida até 15/04/2024

CERTIFICADO DE PROVA DE AUTENTICIDADE ELETRÔNICA

A **Dautin Blockchain** CERTIFICA para os devidos fins de direito que, o arquivo digital especificado com o tipo documental **Procuração** e representado pela função hash criptográfica conhecida como SHA-256, de código **7171a461befd3d4f7c85935552b1b96e56affe6c4762e264586ca8512d7a301d** foi autenticado de acordo com as Legislações e normas vigentes[1] através da rede blockchain Binance Smart Chain, sob o identificador único denominado NID **185785** dentro do sistema.

A autenticação eletrônica do documento intitulado **"PROCURAÇÃO PARTICULAR - CLAUDIO"**, cujo assunto é descrito como **"PROCURAÇÃO PARTICULAR - CLAUDIO"**, faz prova de que em **16/01/2024 14:44:02**, o responsável **Milenar Empreendimentos Eireli (03.342.090/0001-97)** tinha posse do arquivo com as mesmas características que foram reproduzidas na prova de autenticidade, sendo de Milenar Empreendimentos Eireli a responsabilidade, única e exclusiva, pela idoneidade do documento apresentado a Dautin Blockchain

Este CERTIFICADO foi emitido em **16/01/2024 15:05:09** através do sistema de autenticação eletrônica da empresa Dautin Blockchain de acordo com o Art. 10, § 2º da MP 2200-2/2001, Art. 107 do Código Cívil e Art. 411, em seus §§ 2º e 3º do Código de Processo Civil, estando dessa maneira de acordo para o cumprimento do Decreto 10278/2020.

Para mais informações sobre a operação acesse o site **https://www.dautin.com** e informe o código da transação blockchain **0xc98cb3febd00d86218ad10094058ea852145bff98ea31e9d46291477924ff5d1**.
Também é possível acessar a consulta através da rede blockchain em **https://bscscan.com/**

[1] Legislação Vigente: Medida Provisória nº 2200-2/2001, Código Civil e Código de Processo Civil.

DAUTIN
BLOCKCHAIN

Presidência da República Casa Civil
Subchefia para Assuntos Jurídicos
MEDIDA PROVISÓRIA 2.200-2
DE 24 DE AGOSTO DE 2001.

BURITICUPU-MA
Proc. 0112681 2023
Fls. 138
Rub.

QR-CODE



Documento assinado com certificado digital em conformidade com a Medida Provisória nº 2200-2/2001. Sua validade poderá ser confirmada por meio do programa Assinador Serpro.

As orientações para instalar o Assinador Serpro e realizar a validação do documento digital estão disponíveis em: https://www.serpro.gov.br/assinador-digital.

SERPRO / SENATRAN

REPÚBLICA FEDERATIVA DO BRASIL
MINISTÉRIO DA INFRAESTRUTURA
SECRETARIA NACIONAL DE TRÂNSITO

CARTEIRA NACIONAL DE HABILITAÇÃO / DRIVER LICENSE / PERMISO DE CONDUCCIÓN

VÁLIDA EM TODO O TERRITÓRIO NACIONAL

2580011583

CLAUDIO FRANCA DOS SANTOS

17/08/2008

02/05/1980, PENALVA, MA

16/03/2023

D

000060981596 9 SESP MA

003.651.403-08

AB

BRASILEIRO

ANTONIO IPINEU DOS SANTOS

MARIA DE JESUS FRANCA DOS SANTOS

AC			
A		16/03/2031	
AT			
B		16/03/2031	
B1			
C			
C1			

D			
D1			
DE			
D1E			
BE			

SÃO LUÍS MA

MARANHÃO

2580011583

I<BRA044398512<905<<<<<<<<<<<<
8005023M3303148BRA<<<<<<<<<<<8
CLAUDIO<<FRANCA<DOS<SANTOS<<<<

BURITICUPU-MA
Proc. 0312001 2023
Fls. 739
Rubr

MINISTÉRIO DA FAZENDA
SUPERINTENDÊNCIA DE SEGUROS PRIVADOS

CERTIDÃO DE REGULARIDADE

Certificamos que JUNTO SEGUROS S.A., CNPJ 84948157000133, está autorizada a operar, conforme PORTARIA 1139, publicado(a) no D.O.U. de 03/12/1991, nos termos da legislação vigente.

Certificamos ainda que a entidade não se encontra, nesta data, sob regime de Direção Fiscal, Intervenção, Liquidação Extrajudicial ou Fiscalização Especial, e não está cumprindo penalidade de suspensão imposta pela SUSEP.

Dados complementares e esta certidão atualizada podem ser obtidos em www.susep.gov.br ou por meio de petição à Autarquia.

Código da Certidão: **CR05436_16012024_090004_546**

Esta Certidão é válida por 30 dias, não prevalecendo sobre certidões geradas posteriormente.

Rio de Janeiro, 16 de Janeiro de 2024.

Ministério da Fazenda
Receita Federal
COMPROVANTE DE INSCRIÇÃO CPF

BURITICUPU-MA
Proc. 07(300) 2023
Fls. 130
Rub.

Número
100.185.903-06

Nome
RUBENS FERREIRA TRINDADE

Nascimento
23/07/1958

CÓDIGO DE CONTROLE
DEFA.3521.9E4D.15B0

Emitido pela Secretaria da Receita Federal do Brasil
às 13:14:20 do dia 08/08/2023 (hora e data de Brasília)
dígito verificador: 00

VÁLIDO SOMENTE COM COMPROVANTE DE IDENTIFICAÇÃO

REPÚBLICA FEDERATIVA DO BRASIL
MINISTÉRIO DA INFRAESTRUTURA
SECRETARIA NACIONAL DE TRÂNSITO

CARTEIRA NACIONAL DE HABILITAÇÃO / DRIVER LICENSE / PERMISO DE CONDUCCIÓN

VÁLIDA EM TODO O TERRITÓRIO NACIONAL

2427571970

RUBENS FERREIRA TRINDADE

07/06/1990

23/07/1958, CODÓ, MA

30/08/2022

D

055508292015S SSP MA

100.185.903-06

BRASILEIRO

JOVENILHA FERREIRA TRINDADE

A			
A1			
B			15/06/2027
B1			
C			
C1			

D			
D1			
D2			
C2			
C1E			
D1			
D1E			

SÃO LUÍS, MA

MARANHÃO

2427571970

I<BRA001455281<079<<<<<<<<<<<
5807237M2708115BRA<<<<<<<<<<<4
RUBENS<<FERREIRA<TRINDADE<<<<<

QR-CODE

BURITICUPU-MA
Proc. 021200 2023
Fls. 121
Rub.

Documento assinado com certificado digital em conformidade com a Medida Provisória nº 2200-2/2001. Sua validade poderá ser confirmada por meio do programa Assinador Serpro.

As orientações para instalar o Assinador Serpro e realizar a validação do documento digital estão disponíveis em: https://www.serpro.gov.br/assinador-digital.

SERPRO / SENATRAN

BURITICUPU-MA
Proc. 07/2001 2023
Fls. 739
Rub.

CERTIDÃO ESPECÍFICA

Sistema Nacional de Registro de Empresas Mercantis - SINREM

Certificamos que as informações abaixo constam dos documentos arquivados nesta Junta Comercial e são vigentes na data da sua expedição.

Certificamos que MILENAR EMPREENDIMENTOS LTDA **encontra-se registrada nesta Junta Comercial, como segue:**

Protocolo: MAC2403175774

NIRE 21600125944
CNPJ 03.342.090/0001-97

Situação
ATIVA
Status
SEM STATUS

Endereço Completo PraÇa JOÃO LISBOA, Nº 102, SALA 111, CENTRO - São Luís/MA - CEP 65010-310

Arquivamentos Posteriores

Ato	Número	Data	Descrição
904	20230812899	23/06/2023	SUSTACAO DE EFEITOS DE ATO
223	20230606830	09/05/2023	BALANCO
002	20230259979	07/03/2023	ALTERACAO DE DADOS (EXCETO NOME EMPRESARIAL)
002	20230259979	07/03/2023	CONSOLIDAÇÃO DE CONTRATO/ESTATUTO
904	T2160012594	09/12/2022	TRANSFORMACAO
223	20220594309	23/05/2022	BALANCO
002	20220414440	28/04/2022	ALTERACAO DE DADOS E DE NOME EMPRESARIAL
002	20210604808	17/05/2021	ALTERACAO DE DADOS (EXCETO NOME EMPRESARIAL)
223	20210648759	11/05/2021	BALANCO
002	20210110759	27/01/2021	ENQUADRAMENTO DE EMPRESA DE PEQUENO PORTE
002	20210110759	27/01/2021	REENQUADRAMENTO DE MICROEMPRESA COMO EMPRESA DE PEQUENO PORTE
002	20210110759	27/01/2021	ALTERACAO DE DADOS (EXCETO NOME EMPRESARIAL)
901	20201537907	14/01/2021	PROCURACAO
223	20200356569	16/06/2020	BALANCO
901	20190977116	27/09/2019	PROCURACAO
002	21600125944	20/09/2019	TRANSFORMACAO
002	21600125944	20/09/2019	ALTERACAO DE DADOS E DE NOME EMPRESARIAL
002	21600125944	20/09/2019	TRANSFORMACAO
002	21600125944	20/09/2019	ALTERACAO DE DADOS E DE NOME EMPRESARIAL
223	20190251719	22/04/2019	BALANCO
901	20190208058	18/02/2019	PROCURACAO
206	20180651595	30/08/2018	PROCURACAO
206	20180642502	27/08/2018	PROCURACAO
206	20180421883	08/06/2018	PROCURACAO
310	20180421298	08/06/2018	OUTROS DOCUMENTOS DE INTERESSE DA EMPRESA / EMPRESARIO
002	20180319604	06/06/2018	ALTERACAO DE DADOS (EXCETO NOME EMPRESARIAL)
223	20180332171	03/05/2018	BALANCO
223	20170546330	22/05/2017	BALANCO
901	20170210510	01/02/2017	PROCURACAO
002	20160307724	16/06/2016	ALTERACAO DE DADOS (EXCETO NOME EMPRESARIAL)
223	20160435358	01/06/2016	BALANCO
223	20150168772	02/03/2015	BALANCO
223	20140463585	10/07/2014	BALANCO
002	20140251073	09/05/2014	ALTERACAO DE DADOS (EXCETO NOME EMPRESARIAL)
223	20130582646	22/08/2013	BALANCO
002	20121906698	23/11/2012	ALTERACAO DE DADOS (EXCETO NOME EMPRESARIAL)
002	20040427250	28/10/2004	ALTERACAO DE DADOS (EXCETO NOME EMPRESARIAL)
002	000147001	05/07/2000	ALTERACAO DE DADOS E DE NOME EMPRESARIAL
315	000014702	25/01/2000	ENQUADRAMENTO DE MICROEMPRESA
090	21200463184	17/08/1999	CONTRATO

BURITICUPU-MA
Proc. 041200 / 2023
Fls. 03
Rub.

CERTIDÃO ESPECÍFICA

Continuação

Sistema Nacional de Registro de Empresas Mercantis - SINREM

Certificamos que as informações abaixo constam dos documentos arquivados nesta Junta Comercial e são vigentes na data da sua expedição.

Certificamos que MILENAR EMPREENDIMENTOS LTDA **encontra-se registrada nesta Junta Comercial, como segue:**

Protocolo: MAC2403175774

NIRE 21600125944
CNPJ 03.342.090/0001-97

Situação
ATIVA
Status

Endereço Completo PraÇa JOÃO LISBOA, Nº 102, SALA 111, CENTRO - São Luís/MA - CEP 65010-310

Arquivamentos Posteriores

Ato	Número	Data	Descrição
904	20230812899	23/06/2023	SUSTACAO DE EFEITOS DE ATO
223	20230606830	09/05/2023	BALANCO
002	20230259979	07/03/2023	CONSOLIDAÇÃO DE CONTRATO/ESTATUTO
002	20230259979	07/03/2023	ALTERACAO DE DADOS (EXCETO NOME EMPRESARIAL)
904	T2160012594	09/12/2022	TRANSFORMACAO
223	20220594309	23/05/2022	BALANCO
002	20220414440	28/04/2022	ALTERACAO DE DADOS E DE NOME EMPRESARIAL
002	20210604808	17/05/2021	ALTERACAO DE DADOS (EXCETO NOME EMPRESARIAL)
223	20210648759	11/05/2021	BALANCO
002	20210110759	27/01/2021	ALTERACAO DE DADOS (EXCETO NOME EMPRESARIAL)
002	20210110759	27/01/2021	REENQUADRAMENTO DE MICROEMPRESA COMO EMPRESA DE PEQUENO PORTE
002	20210110759	27/01/2021	ENQUADRAMENTO DE EMPRESA DE PEQUENO PORTE
901	20201537907	14/01/2021	PROCURACAO
223	20200356569	16/06/2020	BALANCO
901	20190977116	27/09/2019	PROCURACAO
002	21600125944	20/09/2019	TRANSFORMACAO
002	21600125944	20/09/2019	ALTERACAO DE DADOS E DE NOME EMPRESARIAL
002	21600125944	20/09/2019	TRANSFORMACAO
002	21600125944	20/09/2019	ALTERACAO DE DADOS E DE NOME EMPRESARIAL
223	20190251719	22/04/2019	BALANCO
901	20190208058	18/02/2019	PROCURACAO
206	20180651595	30/08/2018	PROCURACAO
206	20180642502	27/08/2018	PROCURACAO
310	20180421298	08/06/2018	OUTROS DOCUMENTOS DE INTERESSE DA EMPRESA / EMPRESARIO
206	20180421883	08/06/2018	PROCURACAO
002	20180319604	06/06/2018	ALTERACAO DE DADOS (EXCETO NOME EMPRESARIAL)
223	20180332171	03/05/2018	BALANCO
223	20170546330	22/05/2017	BALANCO
901	20170210510	01/02/2017	PROCURACAO
002	20160307724	16/06/2016	ALTERACAO DE DADOS (EXCETO NOME EMPRESARIAL)
223	20160435358	01/06/2016	BALANCO
223	20150168772	02/03/2015	BALANCO
223	20140463585	10/07/2014	BALANCO
002	20140251073	09/05/2014	ALTERACAO DE DADOS (EXCETO NOME EMPRESARIAL)
223	20130582646	22/08/2013	BALANCO
002	20121906698	23/11/2012	ALTERACAO DE DADOS (EXCETO NOME EMPRESARIAL)
002	20040427250	28/10/2004	ALTERACAO DE DADOS (EXCETO NOME EMPRESARIAL)
002	000147001	05/07/2000	ALTERACAO DE DADOS E DE NOME EMPRESARIAL
315	000014702	25/01/2000	ENQUADRAMENTO DE MICROEMPRESA
090	21200463184	17/08/1999	CONTRATO

Esta certidão foi emitida automaticamente em 16/01/2024, às 16:06:30 (horário de Brasília).
Se impressa, verificar sua autenticidade no **https://www.empresafacil.ma.gov.br**, com o código **OS1HGMJA.**

BURITICUPU-MA
Proc. 01/2001 2023
Fls. 134
Rub.

EMPRESA FÁCIL | GOVERNO DO MARANHÃO

Governo do Estado do Maranhão
Secretaria de Estado de Indústria e comércio - SEINC
Junta Comercial do Estado do Maranhão

EMPRESA FÁCIL | GOVERNO DO MARANHÃO

CERTIDÃO ESPECÍFICA

Continuação

Sistema Nacional de Registro de Empresas Mercantis - SINREM

Certificamos que as informações abaixo constam dos documentos arquivados nesta Junta Comercial e são vigentes na data da sua expedição.

Certificamos que MILENAR EMPREENDIMENTOS LTDA **encontra-se registrada nesta Junta Comercial, como segue:**	**Protocolo:** MAC2403175774

MAC2403175774

CARLOS ANDRÉ DE MORAES PEREIRA
Secretário(a) Geral

BURITICUPU-MA
Proc. 011/2001 2023
Fls. 195
Rub.

CERTIDÃO SIMPLIFICADA

Sistema Nacional de Registro de Empresas Mercantis - SINREM

Certificamos que as informações abaixo constam dos documentos arquivados nesta Junta Comercial e são vigentes na data da sua expedição.

Nome Empresarial: MILENAR EMPREENDIMENTOS LTDA **NIRE :** 21600125944 **Natureza Jurídica:** Sociedade Empresária Limitada			**Protocolo:** MAC2403175731
NIRE (Sede) 21600125944	**CNPJ** 03.342.090/0001-97	**Data de Ato Constitutivo** 17/08/1999	**Início de Atividade** 17/08/1999

Endereço Completo
PraÇa JOÃO LISBOA, Nº 102, SALA 111, CENTRO - São Luís/MA - CEP 65010-310

Objeto Social
4120-4/00 - CONSTRUCAO DE EDIFICIOS 3811-4/00 - COLETA DE RESIDUOS NAO-PERIGOSOS 4212-0/00 - CONSTRUCAO DE OBRAS-DE-ARTE ESPECIAIS 4213-8/00 - OBRAS DE URBANIZACAO - RUAS, PRACAS E CALCADAS 4299-5/01 - CONSTRUCAO DE INSTALACOES ESPORTIVAS E RECREATIVAS 4313-4/00 - OBRAS DE TERRAPLENAGEM 4391-6/00 - OBRAS DE FUNDACOES 4399-1/05 - PERFURACAO E CONSTRUCAO DE POCOS DE AGUA 7020-4/00 - ATIVIDADES DE CONSULTORIA EM GESTAO EMPRESARIAL, EXCETO CONSULTORIA TECNICA ESPECIFICA 8129-0/00 - ATIVIDADE DE LIMPEZA NAO ESPECIFICADA ANTERIORMENTE (LIMPEZA ESPECIALIZADA COMO DE CHAMINES, DE FORNOS, INCINERADORES, CALDEIRAS, DUTOS DE VENTILACAO E DE REFRIGERACAO DE AR, LIMPEZA DE RUAS, LIMPEZA DE CAIXAS DE GORDURAS, ETC). 8130-3/00 - ATIVIDADES PAISAGISTICAS 42.99-5-99 - OUTRAS OBRAS DE ENGENHARIA CIVIL NAO ESPECIFICADAS ANTERIORMENTE (PROJETOS NA AREA DE ENGENHARIA CIVIL, ENGENHARIA MECANICA, SERVICOS DE CARTOGRAFIA, TOPOGRAFIA E GEODESIA, OBRAS DE IRRIGACAO, INSTALACAO E MANUTENCAO ELETRICA, INSTALACOES HIDRAULICA, SANITARIA E DE GAS, INSTALACOES E MANUTENCAO DE DISTRIBUICAO DE AR CONDICIONADO, DE VENTILACAO E REFRIGERACAO, OBRAS DE FUNDACAO, OBRAS DE ALVENARIA, IMPERMEABILIZACAO EM OBRAS DE ENGENHARIA, REBOCO, PINTURA EM GERAL, CONSTRUCAO DE FUNDACOES, CONSTRUCAO DE OBRAS DE PREVENCAO E RECUPERACAO DO MEIO AMBIENTE, SONDAGEM DESTINADO A CONSTRUCAO CIVIL, INSTALACOES DE PORTAS, JANELAS, TETO, DIVISORIAS E ARMARIOS EMBUTIDOS DE QUALQUER MATERIAL) 7739-0/99 - ALUGUEL DE OUTRAS MAQUINAS E EQUIPAMENTOS COMERCIAIS E INDUSTRIAS NAO ESPECIFICADOS ANTERIORMENTE (ALUGUEL DE LEASING OPERACIONAL, OUTROS TIPOS DE MAQUINAS E EQUIPAMENTOS, ELETRICOS OU NAO, SEM OPERADOR, TAIS MOTORES, TURBINAS E MAQUINAS-FERRAMENTAS, GERADORES, GUINCHOS, GUINDASTES, MUNCK, EMPILHADEIRAS, ETC) 7719-5/99 - LOCACAO DE OUTROS MEIOS DE TRANSPORTES NAO ESPECIFICADO ANTERIORMENTE, SEM CONDUTOR (ONIBUS, MOTOCICLETAS, CAMINHOES, REBOQUES, SEMI-REBOQUES E SIMILARES, ETC) 7731-4/00 - ALUGUEL DE MAQUINAS E EQUIPAMENTOS AGRICOLAS SEM OPERADOR (TAIS COLHEITADEIRAS, ARADOS, ADUBADORAS, TRATORES AGRICOLAS E SIMILARES, ETC) 7732-2/01 - ALUGUEL E MAQUINAS E EQUIPAMENTOS PARA CONSTRUCAO, SEM OPERADOR, EXCETO ANDAIMES (TAIS BETONEIRAS, TRATORES, ESCAVADEIRAS, MOTONIVELADORAS E SIMILARES, ETC) 7711-0/00 - LOCACAO DE AUTOMOVEIS SEM CONDUTOR 4321-5/00 - INSTALACAO E MANUTENCAO ELETRICA 4211-1/02 - PINTURA PARA SINALIZACAO EM PISTAS RODOVIARIAS E AEROPORTOS 4322-3/02 - INSTALACAO E MANUTENCAO DE SISTEMAS CENTRAIS DE AR CONDICIONADO, DE VENTILACAO E REFRIGERACAO 4222-7/01 - CONSTRUCAO DE REDES DE ABASTECIMENTO DE AGUA, COLETA DE ESGOTO E CONSTRUCOES CORRELATAS, EXCETO OBRAS DE IRRIGACAO 4329-1/04 - MONTAGEM E INSTALACAO DE SISTEMAS E EQUIPAMENTOS DE ILUMINACAO E SINALIZACAO EM VIAS PUBLICAS, PORTOS E AEROPORTOS 4211-1/01 CONSTRUCAO DE RODOVIAS E FERROVIAS 4319-3/00 SERVICOS DE PREPARACAO DO TERRENO NAO ESPECIFICADOS ANTERIORMENTE (TAIS DRENAGEM DO SOLO DESTINADO A CONSTRUCAO, DEMARCACAO DOS LOCAIS, REBAIXAMENTO DE LENCOIS FREATICOS, PREPARACAO E REMOCAO DE MATERIAIS INERTE E OUTROS TIPOS DE REFUGO, ETC) 2399-1/99 - FABRICACAO DE OUTROS PRODUTOS DE MINERAIS NAO METALICOS NAO ESPECIFICADOS ANTERIORMENTE (FABRICACAO DE ARTIGOS DE ASFALTO E PRODUTOS SEMELHANTES, N.E. FABRICACAO DE ARTIGOS DE BREU DE ALCATRAO DE HULHA E DE MATERIAIS SIMILARES, FABRICACAO DE MATERIAL DE ISOLAMENTO TERMICO E ACUSTICOS, FABRICACAO DE ASFALTO PREPARADO OU MISTURA BETUMINOSAS A BASE DE ASFALTO OU BETUME (OUT-BACKS) UTILIZADOS PRINCIPALMENTE PARA REVESTIMENTO DE ESTRADAS, EXCETO ASFALTO REFINADO) 4744-0/99 - COMERCIO VAREJISTA DE MATERIAIS DE CONSTRUCAO EM GERAL 4673-7/00 - COMERCIO ATACADISTA DE MATERIAL ELETRICOS 4742-3/00 - COMERCIO VAREJISTA DE MATERIAL ELETRICO 4757-1/00 - COMERCIO VAREJISTA ESPECIALIZADO DE PECAS E ACESSORIOS PARA APARELHOS ELETROELETRONICOS PARA USO DOMESTICO, EXCETO INFORMATICA E COMUNICACAO

Capital Social R$ 500.000,00 (quinhentos mil reais) **Capital Integralizado** R$ 500.000,00 (quinhentos mil reais)	**Porte** EPP (Empresa de Pequeno Porte)	**Prazo de Duração** Indeterminado

Dados do Sócio **Nome**	**CPF/CNPJ**	**Participação no capital**	**Espécie de sócio**	**Administrador**	**Término do mandato**
RUBENS FERREIRA TRINDADE	100.185.903-06	R$ 500.000,00	Sócio	S	Indeterminado

Dados do Administrador **Nome**	**CPF**	**Término do mandato**

BURITICUPU-MA
Proc. 07/2001 2023
Fls. 7 26
Rub.

Governo do Estado do Maranhão
Secretaria de Estado de Indústria e comércio - SEINC
Junta Comercial do Estado do Maranhão

CERTIDÃO SIMPLIFICADA

Continuação

Sistema Nacional de Registro de Empresas Mercantis - SINREM

Certificamos que as informações abaixo constam dos documentos arquivados nesta Junta Comercial e são vigentes na data da sua expedição.

Nome Empresarial: MILENAR EMPREENDIMENTOS LTDA **NIRE** : 21600125944 **Natureza Jurídica:** Sociedade Empresária Limitada	**Protocolo:** MAC2403175731

RUBENS FERREIRA TRINDADE	100.185.903-06	Indeterminado

Último Arquivamento			
Data	**Número**	**Ato/eventos**	**Situação** ATIVA **Status** SEM STATUS
23/06/2023	20230812899	904 / 952 - SUSTACAO DE EFEITOS DE ATO	

Esta certidão foi emitida automaticamente em 16/01/2024, às 16:05:31 (horário de Brasília).
Se impressa, verificar sua autenticidade no **https://www.empresafacil.ma.gov.br**, com o código **QIATJLAY.**

MAC2403175731

CARLOS ANDRÉ DE MORAES PEREIRA
Secretário(a) Geral

MILENAR EMPREENDIMENTOS LTDA

CNPJ 03.342.090/0001-97

TOMADA DE PREÇOS Nº 008/2023

ANEXO III

DECLARAÇÃO DE ENQUADRAMENTO COMO MICROEMPRESA E EMPRESA DE PEQUENO PORTE

A empresa MILENAR EMPREENDIMENTOS LTDA, inscrita no CNPJ sob nº 03.342.090/0001-97, situada na Praça João Lisboa nº 102 - Sala 111 – Centro - CEP nº 65010-310 São Luis-MA, por intermédio de seu representante legal Sr.(a) Rubens Ferreira Trindade, brasileiro, natural de Codó – MA, empresário, portador do CPF:100.185.903-06 e RG. Nº 055508292015-5-SSP/MA, expedida em 10/03/2015, residente e domiciliado na Rua 04-A, Qd 02, Casa 02, Cohatrac V, São Jose de Ribamar – MA. CEP- 65110-000, para os fins do disposto na Lei Complementar nº 123/2006, sob as sanções administrativas cabíveis e sob as penas da lei, que se enquadra como:

□MICROEMPRESA, conforme inc. I do art. 3° da Lei Complementar n° 123/2006.

□EMPRESA DE PEQUENO PORTE, conforme inc. II do art. 3^^ da Lei Complementar nº 123/2006.

A licitante DECLARA, ainda, que não se enquadra em qualquer das hipóteses de exclusão no § 4 do art. 3" da mencionada lei, estando apta, portanto, a exercer o direito de preferência como critério de desempate no procedimento licitatório da TOMADA DE PREÇOS em epígrafe, realizado pela Prefeitura Municipal de Buriticupu.

OBS: ASSINALAR COM "X" UMA DAS OPÇÕES

São Luis/MA, 17 de janeiro de 2024

MILENAR EMPREENDIMENTOS LTDA
CNPJ nº 03.342.090/0001-97
Rubens Ferreira Trindade
CPF:100.185.903-06
RG. nº 055508292015-5-SSP/MA

MILENAR EMPREENDIMENTOS LTDA

CNPJ 03.342.090/0001-97

TOMADA DE PREÇOS Nº 008/2023

ANEXO V

DECLARAÇÃO DA EMPRESA DE QUE TOMOU CONHECIMENTO DAS CONDIÇÕES EM QUE SE DESENVOLVERÃO OS TRABALHOS

Declaro que tenho pleno conhecimento das condições e peculiaridades inerentes á natureza dos trabalhos, diante do conhecimento das especificações Técnicas definidas no Projeto Básico, ANEXO I do Edital da TOMADA DE PREÇOS Nº 008/2023, e que assumo total responsabilidade por esse fato e que não utilizará deste para quaisquer questionamentos futuros que ensejem avenças técnicas ou financeiras com a Prefeitura Municipal de Buriticupu/MA.

São Luis/MA, 17 de janeiro de 2023

MILENAR EMPREENDIMENTOS LTDA
CNPJ nº 03.342.090/0001-97
Rubens Ferreira Trindade
CPF:100.185.903-06
RG. nº 055508292015-5-SSP/MA

BURITICUPU-MA
Proc. 01/2001 2023
Fls. 1790
Rub.

MILENAR EMPREENDIMENTOS LTDA

CNPJ 03.342.090/0001-97

TOMADA DE PREÇOS Nº 008/2023

ANEXO VII

DECLARAÇÃO DE SUJEIÇÃO AO EDITAL

Declaramos expressamente que:

Concordamos integralmente e sem qualquer restrição com as condições expressas na TOMADA DE PREÇOS Nº 008/2023, bem assim com as condições de contratação, estabelecidas na minuta do Contrato que nos foi fornecida com o Edital.

Manteremos válida esta Proposta pelo prazo mínimo de 60 (sessenta) dias consecutivos, a contar da data da sua apresentação e abertura. Temos conhecimento dos locais e das condições de execução dos serviços.

Esclarecemos, finalmente, que o portador desta proposta está autorizado e habilitado a prestar a essa Comissão os esclarecimentos e informações adicionais que forem considerados necessários, bem como, assinar, concordar, desistir, interpor recurso, firmar compromisso e todos os atos inerentes ao procedimento licitatório.

São Luís/MA, 17 de janeiro de 2023

MILENAR EMPREENDIMENTOS LTDA
CNPJ nº 03.342.090/0001-97
Rubens Ferreira Trindade
CPF:100.185.903-06
RG. nº 055508292015-5-SSP/MA

Silvio José Barbosa Cavalcanti
Eng. Civil e Eng. Seg. do Trabalho
CREA-MA 160.604.730-2
C.P.F. nº 381.739.054-87

Ailton Dias Abreu Filho
Engenheiro Civil
CPF: 992.486.703-34
CREA/MA-111596295O

Praça João Lisboa, nº 102, Sala, 11 1, Centro - CEP 66010-310 - São Luís-MA
CPJ: 03342090/0001-97
E-mail: milenarempreendimentoseireli@gmail.com
Whatsapp: 9137 8777 Telefone: 998106 2688/99934 1842

BURITICUPU-MA
Proc. 07/2023 2023
Fls. 130
Rub.

MILENAR EMPREENDIMENTOS LTDA

CNPJ 03.342.090/0001-97

TOMADA DE PREÇOS Nº 008/2023

ANEXO VIII

DECLARAÇÃO DE CUMPRIMENTO DO ART. 7°, XXXIII, DA CF/88

A empresa MILENAR EMPREENDIMENTOS LTDA, inscrita no CNPJ sob nº 03.342.090/0001-97, situada na Praça João Lisboa nº 102 - Sala 111 – Centro - CEP nº 65010-310 São Luís-MA, por intermédio de seu representante legal Sr.(a) Rubens Ferreira Trindade, brasileiro, natural de Codó – MA, empresário, portador do CPF:100.185.903-06 e RG. Nº 055508292015-5-SSP/MA, expedida em 10/03/2015, residente e domiciliado na Rua 04-A, Qd 02, Casa 02, Cohatrac V, São José de Ribamar – MA. CEP- 65110-000, DECLARA, para fins do disposto no inciso V do art. 27 da Lei Federal n"" 8.666/1993, que não emprega menor de dezoito anos em trabalho noturno, perigoso ou insalubre e não emprega menor de dezesseis anos, salvo na condição de aprendiz, admitida a partir dos 14 (quatorze) anos, nos termos do inciso XXXIII do Art. 7° da Constituição Federal de 1988.

(São Luís/MA, 17 de janeiro de 2023

MILENAR EMPREENDIMENTOS LTDA
CNPJ nº 03.342.090/0001-97
Rubens Ferreira Trindade
CPF:100.185.903-06
RG. nº 055508292015-5-SSP/MA

Praça João Lisboa, no 102, Sala: 111, Centro - CEP 66010-310 - São Luís-MA
CFJ: 03342090/0001-97
E-mail: milenarempreendimentoseireli@gmail.com
Whatsapp: 9137 8777 Telefone: 998106 2688/99931 1812

BURITICUPU-MA
Proc. 07/2023
Fls. 736
Rub.

MILENAR EMPREENDIMENTOS LTDA

CNPJ 03.342.090/0001-97

TOMADA DE PREÇOS Nº 008/2023

ANEXO XIV

DECLARAÇÃO (Item 5.2.5"a" do Edital)

A empresa em cumprimento ao item 5.2.5, alínea "a" do edital da TOMADA DE PREÇOS Nº 008/2023, declara o seguinte;

1. Estar ciente das condições desta licitação e que assume responsabilidade pela autenticidade de todos os documentos apresentados;

2. Que executará os serviços de acordo com o projeto básico e as especificações técnicas fornecidas pela Prefeitura Municipal de Buriticupu/MA, disponibilizando pessoal técnico especializado e que tomará todas as medidas para assegurar um controle de qualidade adequado;

3. Que manterá no serviço, em tempo integral, o profissional indicado para fins de comprovação de qualificação técnica, admitindo-se a substituição por profissional de experiência equivalente ou superior, desde que aprovada pela Prefeitura Municipal de Buriticupu/MA;

São Luis/MA, 17 de janeiro de 2023

MILENAR EMPREENDIMENTOS LTDA
CNPJ nº 03.342.090/0001-97
Rubens Ferreira Trindade
CPF:100.185.903-06
RG. nº 055508292015-5-SSP/MA

MILENAR EMPREENDIMENTOS LTDA

CNPJ 03.342.090/0001-97

TOMADA DE PREÇOS Nº 008/2023

ANEXO XV

DECLARAÇÃO DE INEXISTÊNCIA DE FATOS IMPEDITIVOS DA HABILITAÇÃO

A empresa MILENAR EMPREENDIMENTOS LTDA, inscrita no CNPJ sob nº 03.342.090/0001-97, situada na Praça João Lisboa nº 102 - Sala 111 – Centro - CEP nº 65010-310 São Luís-MA, por intermédio de seu representante legal Sr.(a) Rubens Ferreira Trindade, brasileiro, natural de Codó – MA, empresário, portador do CPF:100.185.903-06 e RG. Nº 055508292015-5-SSP/MA, expedida em 10/03/2015, residente e domiciliado na Rua 04-A, Qd 02, Casa 02, Cohatrac V, São Jose de Ribamar – MA. CEP- 65110-000declara, sob penas da Lei, nos termos do artigo 32, § 2.°, da Lei Federal n.° 8.666/93, que até a presente data nenhum fato ocorreu que a inabilite a participar da TOMADA DE PREÇOS Nº 008/2023, e que contra ela nào existe nenhum pedido de falência ou concordata.

Declara, outrossim, conhecer na integra o Edital e seus anexos e que se submete a todos os seus termos.

São Luís/MA, 17 de janeiro de 2023

MILENAR EMPREENDIMENTOS LTDA
CNPJ nº 03.342.090/0001-97
Rubens Ferreira Trindade
CPF:100.185.903-06
RG. nº 055508292015-5-SSP/MA

BURITICUPU-MA
Proc. 0 41800 2023
Fls. 733
Rub.

FÁCIL GOVERNO DO MARANHÃO

Governo do Estado do Maranhão
Secretaria de Estado de Indústria e comércio - SEINC
Junta Comercial do Estado do Maranhão

FÁCIL GOVERNO DO MARANHÃO

CERTIDÃO ESPECÍFICA

Sistema Nacional de Registro de Empresas Mercantis - SINREM

Certificamos que as informações abaixo constam dos documentos arquivados nesta Junta Comercial e são vigentes na data da sua expedição.

Certificamos que MILENAR EMPREENDIMENTOS LTDA **encontra-se registrada nesta Junta Comercial, como segue:**

Protocolo: MAC2403175774

NIRE 21600125944
CNPJ 03.342.090/0001-97

Situação
ATIVA
Status
SEM STATUS

Endereço Completo PraÇa JOÃO LISBOA, Nº 102, SALA 111, CENTRO - São Luís/MA - CEP 65010-310

Arquivamentos Posteriores

Ato	Número	Data	Descrição
904	20230812899	23/06/2023	SUSTACAO DE EFEITOS DE ATO
223	20230606830	09/05/2023	BALANCO
002	20230259979	07/03/2023	ALTERACAO DE DADOS (EXCETO NOME EMPRESARIAL)
002	20230259979	07/03/2023	CONSOLIDAÇÃO DE CONTRATO/ESTATUTO
904	T2160012594	09/12/2022	TRANSFORMACAO
223	20220594309	23/05/2022	BALANCO
002	20220414440	28/04/2022	ALTERACAO DE DADOS E DE NOME EMPRESARIAL
002	20210604808	17/05/2021	ALTERACAO DE DADOS (EXCETO NOME EMPRESARIAL)
223	20210648759	11/05/2021	BALANCO
002	20210110759	27/01/2021	ENQUADRAMENTO DE EMPRESA DE PEQUENO PORTE
002	20210110759	27/01/2021	REENQUADRAMENTO DE MICROEMPRESA COMO EMPRESA DE PEQUENO PORTE
002	20210110759	27/01/2021	ALTERACAO DE DADOS (EXCETO NOME EMPRESARIAL)
901	20201537907	14/01/2021	PROCURACAO
223	20200356569	16/06/2020	BALANCO
901	20190977116	27/09/2019	PROCURACAO
002	21600125944	20/09/2019	TRANSFORMACAO
002	21600125944	20/09/2019	ALTERACAO DE DADOS E DE NOME EMPRESARIAL
002	21600125944	20/09/2019	TRANSFORMACAO
002	21600125944	20/09/2019	ALTERACAO DE DADOS E DE NOME EMPRESARIAL
223	20190251719	22/04/2019	BALANCO
901	20190208058	18/02/2019	PROCURACAO
206	20180651595	30/08/2018	PROCURACAO
206	20180642502	27/08/2018	PROCURACAO
206	20180421883	08/06/2018	PROCURACAO
310	20180421298	08/06/2018	OUTROS DOCUMENTOS DE INTERESSE DA EMPRESA / EMPRESARIO
002	20180319604	06/06/2018	ALTERACAO DE DADOS (EXCETO NOME EMPRESARIAL)
223	20180332171	03/05/2018	BALANCO
223	20170546330	22/05/2017	BALANCO
901	20170210510	01/02/2017	PROCURACAO
002	20160307724	16/06/2016	ALTERACAO DE DADOS (EXCETO NOME EMPRESARIAL)
223	20160435358	01/06/2016	BALANCO
223	20150168772	02/03/2015	BALANCO
223	20140463585	10/07/2014	BALANCO
002	20140251073	09/05/2014	ALTERACAO DE DADOS (EXCETO NOME EMPRESARIAL)
223	20130582646	22/08/2013	BALANCO
002	20121906698	23/11/2012	ALTERACAO DE DADOS (EXCETO NOME EMPRESARIAL)
002	20040427250	28/10/2004	ALTERACAO DE DADOS (EXCETO NOME EMPRESARIAL)
002	000147001	05/07/2000	ALTERACAO DE DADOS E DE NOME EMPRESARIAL
315	000014702	25/01/2000	ENQUADRAMENTO DE MICROEMPRESA
090	21200463184	17/08/1999	CONTRATO

BURITICUPU-MA
Proc. 0 1 1 2 0 0 1 2023
Fls. 9 34
Rub.

CERTIDÃO ESPECÍFICA

Continuação

Sistema Nacional de Registro de Empresas Mercantis - SINREM

Certificamos que as informações abaixo constam dos documentos arquivados nesta Junta Comercial e são vigentes na data da sua expedição.

Certificamos que MILENAR EMPREENDIMENTOS LTDA **encontra-se registrada nesta Junta Comercial, como segue:**	**Protocolo:** MAC2403175774
NIRE 21600125944 **CNPJ 03.342.090/0001-97**	**Situação** **ATIVA** **Status**
Endereço Completo PraÇa JOÃO LISBOA, Nº 102, SALA 111, CENTRO - São Luís/MA - CEP 65010-310	

Arquivamentos Posteriores

Ato	Número	Data	Descrição
904	20230812899	23/06/2023	SUSTACAO DE EFEITOS DE ATO
223	20230606830	09/05/2023	BALANCO
002	20230259979	07/03/2023	CONSOLIDAÇÃO DE CONTRATO/ESTATUTO
002	20230259979	07/03/2023	ALTERACAO DE DADOS (EXCETO NOME EMPRESARIAL)
904	T2160012594	09/12/2022	TRANSFORMACAO
223	20220594309	23/05/2022	BALANCO
002	20220414440	28/04/2022	ALTERACAO DE DADOS E DE NOME EMPRESARIAL
002	20210604808	17/05/2021	ALTERACAO DE DADOS (EXCETO NOME EMPRESARIAL)
223	20210648759	11/05/2021	BALANCO
002	20210110759	27/01/2021	ALTERACAO DE DADOS (EXCETO NOME EMPRESARIAL)
002	20210110759	27/01/2021	REENQUADRAMENTO DE MICROEMPRESA COMO EMPRESA DE PEQUENO PORTE
002	20210110759	27/01/2021	ENQUADRAMENTO DE EMPRESA DE PEQUENO PORTE
901	20201537907	14/01/2021	PROCURACAO
223	20200356569	16/06/2020	BALANCO
901	20190977116	27/09/2019	PROCURACAO
002	21600125944	20/09/2019	TRANSFORMACAO
002	21600125944	20/09/2019	ALTERACAO DE DADOS E DE NOME EMPRESARIAL
002	21600125944	20/09/2019	TRANSFORMACAO
002	21600125944	20/09/2019	ALTERACAO DE DADOS E DE NOME EMPRESARIAL
223	20190251719	22/04/2019	BALANCO
901	20190208058	18/02/2019	PROCURACAO
206	20180651595	30/08/2018	PROCURACAO
206	20180642502	27/08/2018	PROCURACAO
310	20180421298	08/06/2018	OUTROS DOCUMENTOS DE INTERESSE DA EMPRESA / EMPRESARIO
206	20180421883	08/06/2018	PROCURACAO
002	20180319604	06/06/2018	ALTERACAO DE DADOS (EXCETO NOME EMPRESARIAL)
223	20180332171	03/05/2018	BALANCO
223	20170546330	22/05/2017	BALANCO
901	20170210510	01/02/2017	PROCURACAO
002	20160307724	16/06/2016	ALTERACAO DE DADOS (EXCETO NOME EMPRESARIAL)
223	20160435358	01/06/2016	BALANCO
223	20150168772	02/03/2015	BALANCO
223	20140463585	10/07/2014	BALANCO
002	20140251073	09/05/2014	ALTERACAO DE DADOS (EXCETO NOME EMPRESARIAL)
223	20130582646	22/08/2013	BALANCO
002	20121906698	23/11/2012	ALTERACAO DE DADOS (EXCETO NOME EMPRESARIAL)
002	20040427250	28/10/2004	ALTERACAO DE DADOS (EXCETO NOME EMPRESARIAL)
002	000147001	05/07/2000	ALTERACAO DE DADOS E DE NOME EMPRESARIAL
315	000014702	25/01/2000	ENQUADRAMENTO DE MICROEMPRESA
090	21200463184	17/08/1999	CONTRATO

Esta certidão foi emitida automaticamente em 16/01/2024, às 16:06:30 (horário de Brasília).
Se impressa, verificar sua autenticidade no **https://www.empresafacil.ma.gov.br**, com o código **OS1HGMJA.**

BURITICUPU-MA
Proc. 04/2001 2023
Fls. 135
Rub.

Governo do Estado do Maranhão
Secretaria de Estado de Indústria e comércio - SEINC
Junta Comercial do Estado do Maranhão

CERTIDÃO ESPECÍFICA

Continuação

Sistema Nacional de Registro de Empresas Mercantis - SINREM

Certificamos que as informações abaixo constam dos documentos arquivados nesta Junta Comercial e são vigentes na data da sua expedição.

Certificamos que MILENAR EMPREENDIMENTOS LTDA **encontra-se registrada nesta Junta Comercial, como segue:**	**Protocolo:** MAC2403175774

MAC2403175774

CARLOS ANDRÉ DE MORAES PEREIRA
Secretário(a) Geral

BURITICUPU-MA
Proc. 07/2001 2023
Fls. 136
Rub.

CERTIDÃO SIMPLIFICADA

Sistema Nacional de Registro de Empresas Mercantis - SINREM

Certificamos que as informações abaixo constam dos documentos arquivados nesta Junta Comercial e são vigentes na data da sua expedição.

Nome Empresarial: MILENAR EMPREENDIMENTOS LTDA

Protocolo: MAC2403175731

NIRE : 21600125944
Natureza Jurídica: Sociedade Empresária Limitada

NIRE (Sede)	CNPJ	Data de Ato Constitutivo	Início de Atividade
21600125944	03.342.090/0001-97	17/08/1999	17/08/1999

Endereço Completo
PraÇa JOÃO LISBOA, Nº 102, SALA 111, CENTRO - São Luís/MA - CEP 65010-310

Objeto Social
4120-4/00 - CONSTRUCAO DE EDIFICIOS 3811-4/00 - COLETA DE RESIDUOS NAO-PERIGOSOS 4212-0/00 - CONSTRUCAO DE OBRAS-DE-ARTE ESPECIAIS 4213-8/00 - OBRAS DE URBANIZACAO - RUAS, PRACAS E CALCADAS 4299-5/01 - CONSTRUCAO DE INSTALACOES ESPORTIVAS E RECREATIVAS 4313-4/00 - OBRAS DE TERRAPLENAGEM 4391-6/00 - OBRAS DE FUNDACOES 4399-1/05 - PERFURACAO E CONSTRUCAO DE POCOS DE AGUA 7020-4/00 - ATIVIDADES DE CONSULTORIA EM GESTAO EMPRESARIAL, EXCETO CONSULTORIA TECNICA ESPECIFICA 8129-0/00 - ATIVIDADE DE LIMPEZA NAO ESPECIFICADA ANTERIORMENTE (LIMPEZA ESPECIALIZADA COMO DE CHAMINES, DE FORNOS, INCINERADORES, CALDEIRAS, DUTOS DE VENTILACAO E DE REFRIGERACAO DE AR, LIMPEZA DE RUAS, LIMPEZA DE CAIXAS DE GORDURAS, ETC). 8130-3/00 - ATIVIDADES PAISAGISTICAS 42.99-5-99 - OUTRAS OBRAS DE ENGENHARIA CIVIL NAO ESPECIFICADAS ANTERIORMENTE (PROJETOS NA AREA DE ENGENHARIA CIVIL, ENGENHARIA MECANICA, SERVICOS DE CARTOGRAFIA, TOPOGRAFIA E GEODESIA, OBRAS DE IRRIGACAO, INSTALACAO E MANUTENCAO ELETRICA, INSTALACOES HIDRAULICA, SANITARIA E DE GAS, INSTALACOES E MANUTENCAO DE DISTRIBUICAO DE AR CONDICIONADO, DE VENTILACAO E REFRIGERACAO, OBRAS DE FUNDACAO, OBRAS DE ALVENARIA, IMPERMEABILIZACAO EM OBRAS DE ENGENHARIA, REBOCO, PINTURA EM GERAL, CONSTRUCAO DE FUNDACOES, CONSTRUCAO DE OBRAS DE PREVENCAO E RECUPERACAO DO MEIO AMBIENTE, SONDAGEM DESTINADO A CONSTRUCAO CIVIL, INSTALACOES DE PORTAS, JANELAS, TETO, DIVISORIAS E ARMARIOS EMBUTIDOS DE QUALQUER MATERIAL) 7739-0/99 - ALUGUEL DE OUTRAS MAQUINAS E EQUIPAMENTOS COMERCIAIS E INDUSTRIAS NAO ESPECIFICADOS ANTERIORMENTE (ALUGUEL DE LEASING OPERACIONAL, OUTROS TIPOS DE MAQUINAS E EQUIPAMENTOS, ELETRICOS OU NAO, SEM OPERADOR, TAIS MOTORES, TURBINAS E MAQUINAS-FERRAMENTAS, GERADORES, GUINCHOS, GUINDASTES, MUNCK, EMPILHADEIRAS, ETC) 7719-5/99 - LOCACAO DE OUTROS MEIOS DE TRANSPORTES NAO ESPECIFICADO ANTERIORMENTE, SEM CONDUTOR (ONIBUS, MOTOCICLETAS, CAMINHOES, REBOQUES, SEMI-REBOQUES E SIMILARES, ETC) 7731-4/00 - ALUGUEL DE MAQUINAS E EQUIPAMENTOS AGRICOLAS SEM OPERADOR (TAIS COLHEITADEIRAS, ARADOS, ADUBADORAS, TRATORES AGRICOLAS E SIMILARES, ETC) 7732-2/01 - ALUGUEL E MAQUINAS E EQUIPAMENTOS PARA CONSTRUCAO, SEM OPERADOR, EXCETO ANDAIMES (TAIS BETONEIRAS, TRATORES, ESCAVADEIRAS, MOTONIVELADORAS E SIMILARES, ETC) 7711-0/00 - LOCACAO DE AUTOMOVEIS SEM CONDUTOR 4321-5/00 - INSTALACAO E MANUTENCAO ELETRICA 4211-1/02 - PINTURA PARA SINALIZACAO EM PISTAS RODOVIARIAS E AEROPORTOS 4322-3/02 - INSTALACAO E MANUTENCAO DE SISTEMAS CENTRAIS DE AR CONDICIONADO, DE VENTILACAO E REFRIGERACAO 4222-7/01 - CONSTRUCAO DE REDES DE ABASTECIMENTO DE AGUA, COLETA DE ESGOTO E CONSTRUCOES CORRELATAS, EXCETO OBRAS DE IRRIGACAO 4329-1/04 - MONTAGEM E INSTALACAO DE SISTEMAS E EQUIPAMENTOS DE ILUMINACAO E SINALIZACAO EM VIAS PUBLICAS, PORTOS E AEROPORTOS 4211-1/01 CONSTRUCAO DE RODOVIAS E FERROVIAS 4319-3/00 SERVICOS DE PREPARACAO DO TERRENO NAO ESPECIFICADOS ANTERIORMENTE (TAIS DRENAGEM DO SOLO DESTINADO A CONSTRUCAO, DEMARCACAO DOS LOCAIS, REBAIXAMENTO DE LENCOIS FREATICOS, PREPARACAO E REMOCAO DE MATERIAIS INERTE E OUTROS TIPOS DE REFUGO, ETC) 2399-1/99 - FABRICACAO DE OUTROS PRODUTOS DE MINERAIS NAO METALICOS NAO ESPECIFICADOS ANTERIORMENTE (FABRICACAO DE ARTIGOS DE ASFALTO E PRODUTOS SEMELHANTES, N.E. FABRICACAO DE ARTIGOS DE BREU DE ALCATRAO DE HULHA E DE MATERIAIS SIMILARES, FABRICACAO DE MATERIAL DE ISOLAMENTO TERMICO E ACUSTICOS, FABRICACAO DE ASFALTO PREPARADO OU MISTURA BETUMINOSAS A BASE DE ASFALTO OU BETUME (OUT-BACKS) UTILIZADOS PRINCIPALMENTE PARA REVESTIMENTO DE ESTRADAS, EXCETO ASFALTO REFINADO) 4744-0/99 - COMERCIO VAREJISTA DE MATERIAIS DE CONSTRUCAO EM GERAL 4673-7/00 - COMERCIO ATACADISTA DE MATERIAL ELETRICOS 4742-3/00 - COMERCIO VAREJISTA DE MATERIAL ELETRICO 4757-1/00 - COMERCIO VAREJISTA ESPECIALIZADO DE PECAS E ACESSORIOS PARA APARELHOS ELETROELETRONICOS PARA USO DOMESTICO, EXCETO INFORMATICA E COMUNICACAO

Capital Social	Porte	Prazo de Duração
R$ 500.000,00 (quinhentos mil reais) **Capital Integralizado** R$ 500.000,00 (quinhentos mil reais)	EPP (Empresa de Pequeno Porte)	Indeterminado

Dados do Sócio

Nome	CPF/CNPJ	Participação no capital	Espécie de sócio	Administrador	Término do mandato
RUBENS FERREIRA TRINDADE	100.185.903-06	R$ 500.000,00	Sócio	S	Indeterminado

Dados do Administrador

Nome	CPF	Término do mandato

BURITICUPU-MA
Proc. 071/2024 2023
Fls. 437
Rub.

FÁCIL GOVERNO DO MARANHÃO

Governo do Estado do Maranhão
Secretaria de Estado de Indústria e comércio - SEINC
Junta Comercial do Estado do Maranhão

FÁCIL GOVERNO DO MARANHÃO

CERTIDÃO SIMPLIFICADA

Continuação

Sistema Nacional de Registro de Empresas Mercantis - SINREM

Certificamos que as informações abaixo constam dos documentos arquivados nesta Junta Comercial e são vigentes na data da sua expedição.

Nome Empresarial: MILENAR EMPREENDIMENTOS LTDA **NIRE** : 21600125944 **Natureza Jurídica:** Sociedade Empresária Limitada			**Protocolo:** MAC2403175731
RUBENS FERREIRA TRINDADE	100.185.903-06	Indeterminado	

Último Arquivamento			
Data	**Número**	**Ato/eventos**	**Situação** ATIVA **Status** SEM STATUS
23/06/2023	20230812899	904 / 952 - SUSTACAO DE EFEITOS DE ATO	

Esta certidão foi emitida automaticamente em 16/01/2024, às 16:05:31 (horário de Brasília).
Se impressa, verificar sua autenticidade no **https://www.empresafacil.ma.gov.br**, com o código **QIATJLAY.**

MAC2403175731

CARLOS ANDRÉ DE MORAES PEREIRA
Secretário(a) Geral

ESTADO DO MARANHÃO
PREFEITURA MUNICIPAL DE BURITICUPU/MA
CNPJ Nº 01.612.525/0001-40
Rua São Raimundo, nº 01, CEP: 65.393-000, Centro – Buriticupu/MA

Processo Administrativo nº 0712001/2023
Modalidade: Tomada de Preços nº 008/2023
Tipo: Menor Preço Global

Objeto: Contratação de empresa de engenharia para construção de um Centro de Atenção Psicossocial (CAPS) infantil do Município de Buriticupu – MA.

AUTENTICIDADES DOS DOCUMENTOS DE CREDENCIAMENTO DA EMPRESA:

MILENAR EMPREENDIMENTOS LTDA
CNPJ: 03.342.090/0001-97

Buriticupu - MA, em 17 de janeiro de 2024.

TRIBUNAL DE CONTAS DA UNIÃO

BURITICUPU-MA
Proc. 0512001 2023
Fls. 7 30
Rub.

Consulta Consolidada de Pessoa Jurídica

Este relatório tem por objetivo apresentar os resultados consolidados de consultas eletrônicas realizadas diretamente nos bancos de dados dos respectivos cadastros. A responsabilidade pela veracidade do resultado da consulta é do Órgão gestor de cada cadastro consultado. A informação relativa à razão social da Pessoa Jurídica é extraída do Cadastro Nacional da Pessoa Jurídica, mantido pela Receita Federal do Brasil.

Consulta realizada em: 17/01/2024 10:52:24

Informações da Pessoa Jurídica:

Razão Social: **MILENAR EMPREENDIMENTOS LTDA**
CNPJ: **03.342.090/0001-97**

Resultados da Consulta Eletrônica:

Órgão Gestor: **TCU**
Cadastro: **Licitantes Inidôneos**
Resultado da consulta: **Nada Consta**

Para acessar a certidão original no portal do órgão gestor, clique AQUI.

Órgão Gestor: **CNJ**
Cadastro: **CNIA - Cadastro Nacional de Condenações Cíveis por Ato de Improbidade Administrativa e Inelegibilidade**
Resultado da consulta: **Nada Consta**

Para acessar a certidão original no portal do órgão gestor, clique AQUI.

Órgão Gestor: **Portal da Transparência**
Cadastro: **Cadastro Nacional de Empresas Inidôneas e Suspensas**
Resultado da consulta: **Nada Consta**

Para acessar a certidão original no portal do órgão gestor, clique AQUI.

Órgão Gestor: **Portal da Transparência**
Cadastro: **CNEP - Cadastro Nacional de Empresas Punidas**
Resultado da consulta: **Nada Consta**

Para acessar a certidão original no portal do órgão gestor, clique AQUI.

Obs: A consulta consolidada de pessoa jurídica visa atender aos princípios de simplificação e racionalização de serviços públicos digitais. Fundamento legal: Lei nº 12.965, de 23 de abril de 2014, Lei nº 13.460, de 26 de junho de 2017, Lei nº 13.726, de 8 de outubro de 2018, Decreto nº 8.638 de 15, de janeiro de 2016.

GOVERNO DO MARANHÃO
TRABALHANDO PARA TODOS

EMPRESA FÁCIL

BURITICUPU-MA
Proc. 21600125944 2023
Fls. 740
Rub.

Acesso exclusivo dos órgãos estaduais e municipais

Autenticidade de documentos

DADOS DA CONSULTA

Protocolo:

230259979

Data do Protocolo:

07/03/2023

Número de Registro:

21600125944

Arquivamento:

20230259979

Empresa:

MILENAR EMPREENDIMENTOS LTDA

Documento(s):

Contrato

Voltar

BURITICUPU-MA
Proc. 01/2023
Fls. 941
Rub.

GOVERNO DO MARANHÃO
TRABALHANDO PARA TODOS

EMPRESA FÁCIL

Contato (98) 2106-8500 -
Outros contatos

ouvidoria@jucema.ma.gov.br

Endereço: Av. Pedro II, Nº199 - Centro, São Luís - MA, 65010-450

Desenvolvido por: VOX TECNOLOGIA

ESTADO DO MARANHÃO
PREFEITURA MUNICIPAL DE BURITICUPU/MA
CNPJ Nº 01.612.525/0001-40
Rua São Raimundo, nº 01, CEP: 65.393-000, Centro – Buriticupu/MA

Processo Administrativo nº 0712001/2023
Modalidade: Tomada de Preços nº 008/2023
Tipo: Menor Preço Global

Objeto: Contratação de empresa de engenharia para construção de um Centro de Atenção Psicossocial (CAPS) infantil do Município de Buriticupu – MA.

CREDENCIAMENTO DA EMPRESA:

AD & JM SERVIÇOS E PRODUTOS LTDA
CNPJ: 36.865.799/0001-26

Buriticupu - MA, em 17 de janeiro de 2024.

CONTRATO SOCIAL DE CONSTITUIÇÃO DE SOCIEDADE EMPRESÁRIA LIMITADA

AD & JM SERVIÇOS E PRODUTOS LTDA

Pelo presente instrumento particular de Contrato Social:

JOSE MARIANO MUNIZ NETO, BRASILEIRO, CASADO(A), Comunhão Parcial, EMPRESARIO, natural da cidade de Santa Luzia – MA, data de nascimento 23/06/1993, portador da Carteira de Identidade (RG): nº 0366301720096, expedida por SSP/MA em 05/04/2018 e CPF: nº 055.290.213-60, residente e domiciliado na cidade de Santa Luzia - MA, na TRAVESSA GOMES GUARIM, nº 311, CENTRO, CEP: 65390-000;

ANTONIO DIECKSON COSTA SILVA, BRASILEIRO, SOLTEIRO, EMPRESÁRIO, natural da cidade de Santa Luzia – MA, data de nascimento 17/09/1990, portador da Carteira de Identidade (RG): nº 0242570520035, expedida por SSP/MA em 21/10/2011 e CPF: nº 045.335.903-57, residente e domiciliado na cidade de Santa Luzia - MA, na RUA 26 DE MARCO, nº 880, CENTRO, CEP: 65390-000;

Resolvem, em comum acordo, constituir uma sociedade limitada, nos termos da Lei nº 10.406/2002, mediante as condições e cláusulas seguintes:

CLÁUSULA I - DO NOME EMPRESARIAL (art. 997, II, CC)
A sociedade adotará como nome empresarial: **AD & JM SERVIÇOS E PRODUTOS LTDA**, e usará a expressão SERVPRO como nome fantasia.

CLÁUSULA II - DA SEDE (art. 997, II, CC)
A sociedade terá sua sede no seguinte endereço: RUA DA GAVETA, nº 351, QUADRA DEHON, Santa Luzia - MA, CEP: 65390000.

CLÁUSULA III - DO OBJETO SOCIAL (art. 997, II, CC)
A sociedade terá por objeto o exercício das seguintes atividades econômica:CONSTRUÇÃO DE EDIFÍCIOS; ALUGUEL DE MÁQUINAS E EQUIPAMENTOS PARA CONSTRUÇÃO SEM OPERADOR, EXCETO ANDAIMES; MONTAGEM E INSTALAÇÃO DE SISTEMAS E EQUIPAMENTOS DE ILUMINAÇÃO E SINALIZAÇÃO EM VIAS PÚBLICAS, PORTOS E AEROPORTOS; SERVIÇOS DE ENGENHARIA; PERFURAÇÃO E CONSTRUÇÃO DE POÇOS DE ÁGUA; SERVIÇOS DE MANUTENÇÃO E REPARAÇÃO MECÂNICA DE VEÍCULOS AUTOMOTORES; COMÉRCIO A VAREJO DE PEÇAS E ACESSÓRIOS NOVOS PARA VEÍCULOS AUTOMOTORES; INSTALAÇÃO E MANUTENÇÃO DE SISTEMAS CENTRAIS DE AR CONDICIONADO, DE VENTILAÇÃO E REFRIGERAÇÃO; COMÉRCIO VAREJISTA DE MATERIAL ELÉTRICO; COMÉRCIO VAREJISTA DE ARTIGOS DE PAPELARIA; COMÉRCIO VAREJISTA DE MATERIAIS DE CONSTRUÇÃO EM GERAL; OBRAS DE TERRAPLENAGEM; LOCAÇÃO DE AUTOMÓVEIS SEM CONDUTOR; COMÉRCIO VAREJISTA DE COSMÉTICOS, PRODUTOS DE PERFUMARIA E DE HIGIENE PESSOAL; COMÉRCIO VAREJISTA DE PRODUTOS SANEANTES DOMISSANITÁRIOS; OBRAS DE URBANIZAÇÃO - RUAS, PRAÇAS E CALÇADAS; SERVIÇOS DE PREPARAÇÃO DO TERRENO NÃO ESPECIFICADOS ANTERIORMENTE;

Parágrafo único. Em estabelecimento eleito como Sede (Matriz) será(ão) exercida(s) a(s) atividade(s) de CONSTRUÇÃO DE EDIFÍCIOS; ALUGUEL DE MÁQUINAS E EQUIPAMENTOS PARA CONSTRUÇÃO SEM OPERADOR, EXCETO ANDAIMES; MONTAGEM E INSTALAÇÃO DE SISTEMAS E EQUIPAMENTOS DE ILUMINAÇÃO E SINALIZAÇÃO EM VIAS PÚBLICAS, PORTOS E AEROPORTOS; SERVIÇOS DE ENGENHARIA; PERFURAÇÃO E CONSTRUÇÃO DE POÇOS DE ÁGUA; SERVIÇOS DE MANUTENÇÃO E REPARAÇÃO MECÂNICA DE VEÍCULOS AUTOMOTORES; COMÉRCIO A VAREJO DE PEÇAS E ACESSÓRIOS NOVOS PARA VEÍCULOS AUTOMOTORES; INSTALAÇÃO E MANUTENÇÃO DE SISTEMAS CENTRAIS DE AR CONDICIONADO, DE VENTILAÇÃO E REFRIGERAÇÃO; COMÉRCIO VAREJISTA DE MATERIAL ELÉTRICO; COMÉRCIO VAREJISTA DE ARTIGOS DE PAPELARIA; COMÉRCIO VAREJISTA DE MATERIAIS DE CONSTRUÇÃO EM GERAL; OBRAS DE TERRAPLENAGEM; LOCAÇÃO DE AUTOMÓVEIS SEM CONDUTOR; COMÉRCIO VAREJISTA DE COSMÉTICOS, PRODUTOS DE PERFUMARIA E DE HIGIENE PESSOAL; COMÉRCIO VAREJISTA DE PRODUTOS SANEANTES DOMISSANITÁRIOS; OBRAS DE URBANIZAÇÃO - RUAS, PRAÇAS E CALÇADAS; SERVIÇOS DE PREPARAÇÃO DO TERRENO NÃO ESPECIFICADOS ANTERIORMENTE;.

E exercerá as seguintes atividades:

CONTRATO SOCIAL DE CONSTITUIÇÃO DE SOCIEDADE EMPRESÁRIA LIMITADA

AD & JM SERVIÇOS E PRODUTOS LTDA

CNAE Nº 4120-4/00 - Construção de edifícios
CNAE Nº 4213-8/00 - Obras de urbanização - ruas, praças e calçadas
CNAE Nº 4313-4/00 - Obras de terraplenagem
CNAE Nº 4319-3/00 - Serviços de preparação do terreno não especificados anteriormente
CNAE Nº 4322-3/02 - Instalação e manutenção de sistemas centrais de ar condicionado, de ventilação e refrigeração
CNAE Nº 4329-1/04 - Montagem e instalação de sistemas e equipamentos de iluminação e sinalização em vias públicas, portos e aeroportos
CNAE Nº 4399-1/05 - Perfuração e construção de poços de água
CNAE Nº 4520-0/01 - Serviços de manutenção e reparação mecânica de veículos automotores
CNAE Nº 4530-7/03 - Comércio a varejo de peças e acessórios novos para veículos automotores
CNAE Nº 4742-3/00 - Comércio varejista de material elétrico
CNAE Nº 4744-0/99 - Comércio varejista de materiais de construção em geral
CNAE Nº 4761-0/03 - Comércio varejista de artigos de papelaria
CNAE Nº 4772-5/00 - Comércio varejista de cosméticos, produtos de perfumaria e de higiene pessoal
CNAE Nº 4789-0/05 - Comércio varejista de produtos saneantes domissanitários
CNAE Nº 7112-0/00 - Serviços de engenharia
CNAE Nº 7711-0/00 - Locação de automóveis sem condutor
CNAE Nº 7732-2/01 - Aluguel de máquinas e equipamentos para construção sem operador, exceto andaimes

CLÁUSULA IV - DO INÍCIO DAS ATIVIDADES E PRAZO DE DURAÇÃO (art. 53, III, F, Decreto nº 1.800/96)
A sociedade iniciará suas atividades em 01/04/2020 e seu prazo de duração será por tempo indeterminado.

CLÁUSULA V - DO CAPITAL (ART. 997, III e IV e ART. 1.052 e 1.055, CC)
O capital será de R$ 200.000,00 (duzentos mil reais), dividido em 100 quotas, no valor nominal de R$ 2.000,00 (dois mil reais) cada uma, formado por 200.000,00 (duzentos mil reais) em moeda corrente no País.

Parágrafo único. O capital encontra-se subscrito e integralizado pelos sócios da seguinte forma:

Nome dos Sócios	Qtd Quotas	Valor Em R$	%
JOSE MARIANO MUNIZ NETO	60	120.000,00	60,00
ANTONIO DIECKSON COSTA SILVA	40	80.000,00	40,00
TOTAL:	100	200.000,00	100,00

CLÁUSULA VI - DA ADMINISTRAÇÃO (ART. 997, VI; 1.013, 1.015; 1.064, CC)
A administração da sociedade será exercida pelos sócios **JOSE MARIANO MUNIZ NETO, ANTONIO DIECKSON COSTA SILVA** que representarão legalmente a sociedade e poderão praticar todo e qualquer ato de gestão pertinente ao objeto social.

Parágrafo único. Não constituindo o objeto social, a alienação ou a oneração de bens imóveis depende de autorização da maioria.

CLÁUSULA VII - DO BALANÇO PATRIMONIAL (art. 1.065, CC)
Ao término de cada exercício, em 31 de Dezembro, o administrador prestará contas justificadas de sua administração, procedendo à elaboração do inventário, do balanço patrimonial e do balanço de resultado econômico, cabendo ao empresário, os lucros ou perdas apuradas.

CLÁUSULA VIII - DECLARAÇÃO DE DESIMPEDIMENTO DE ADMINISTRADOR (art. 1.011, § 1° CC e art. 37, II da Lei nº 8.934 de 1994)
Os Administradores declaram, sob as penas da lei, de que não estão impedidos de exercer a administração da

CONTRATO SOCIAL DE CONSTITUIÇÃO DE SOCIEDADE EMPRESÁRIA LIMITADA

AD & JM SERVIÇOS E PRODUTOS LTDA

empresa, por lei especial, ou em virtude de condenação criminal, ou por se encontrar sob os efeitos dela, a pena que vede, ainda que temporariamente, o acesso a cargos públicos; ou por crime falimentar, de prevaricação, peita ou suborno, concussão, peculato, ou contra a economia popular, contra o sistema financeiro nacional, contra normas de defesa da concorrência, contra as relações de consumo, fé pública, ou a propriedade.

CLÁUSULA IX - DO PRÓ LABORE
Os sócios poderão, de comum acordo, fixar uma retirada mensal, a título de pro labore para os sócios administradores, observadas as disposições regulamentares pertinentes.

CLÁUSULA X - DISTRIBUIÇÃO DE LUCROS
A sociedade poderá levantar balanços intermediários ou intercalares e distribuir os lucros evidenciados nos mesmos.

CLÁUSULA XI - DA RETIRADA OU FALECIMENTO DE SÓCIO
Retirando-se, falecendo ou interditado qualquer sócio, a sociedade continuará suas atividades com os herdeiros, sucessores e o incapaz, desde que autorizado legalmente. Não sendo possível ou inexistindo interesse destes ou do(s) sócio(s) remanescente(s) na continuidade da sociedade, esta será liquidada após a apuração do Balanço Patrimonial na data do evento. O resultado positivo ou negativo será distribuído ou suportado pelos sócios na proporção de suas quotas.

Parágrafo único - O mesmo procedimento será adotado em outros casos em que a sociedade se resolva em relação a seu sócio.

CLÁUSULA XII - DA CESSÃO DE QUOTAS
As quotas são indivisíveis e não poderão ser cedidas ou transferidas a terceiros sem o consentimento do outro sócio, a quem fica assegurado, em igualdade de condições e preço direito de preferência para a sua aquisição se postas à venda, formalizando, se realizada a cessão delas, a alteração contratual pertinente.

CLÁUSULA XIII - DA RESPONSABILIDADE
A responsabilidade de cada sócio é restrita ao valor das suas quotas, mas todos respondem solidariamente pela integralização do capital social.

CLÁUSULA XIV - PORTE EMPRESARIAL
Os sócios declaram que a sociedade se enquadra como Microempresa - ME, nos termos da Lei Complementar nº 123, de 14 de dezembro de 2006, e que não se enquadra em qualquer das hipóteses de exclusão relacionadas no § 4º do art. 3º da mencionada lei. (art. 3º, I, LC nº 123, de 2006)

CLÁUSULA XV - DO FORO
Fica eleito o Foro da Comarca de Santa Luzia - MA, para qualquer ação fundada neste contrato, renunciando-se a qualquer outro por muito especial que seja.

E por estarem em perfeito acordo, em tudo que neste instrumento particular foi lavrado, obrigam-se a cumprir o presente ato constitutivo, e assinam o presente instrumento em uma única via que será destinada ao registro e arquivamento na Junta Comercial do Estado do Maranhão.

Santa Luzia - MA, 01 de janeiro de 2020

JOSE MARIANO MUNIZ NETO
Sócio/Administrador

ANTONIO DIECKSON COSTA SILVA
Sócio/Administrador

03

MINISTÉRIO DA ECONOMIA
Secretaria Especial de Desburocratização, Gestão e Governo Digital
Secretaria de Governo Digital
Departamento Nacional de Registro Empresarial e Integração

BURITICUPU-MA
Proc. 03/2023
Fls. 4 46
Rub.

ASSINATURA ELETRÔNICA

Certificamos que o ato da empresa AD & JM SERVICOS E PRODUTOS LTDA consta assinado digitalmente por:

IDENTIFICAÇÃO DO(S) ASSINANTE(S)	
CPF	Nome
04533590357	ANTONIO DIECKSON COSTA SILVA
05529021360	JOSE MARIANO MUNIZ NETO

CERTIFICO O REGISTRO EM 03/04/2020 SOB Nº 21201065522.
PROTOCOLO: 200257692 DE 03/04/2020. CÓDIGO DE VERIFICAÇÃO:
12001456580. NIRE: 21201065522.
AD & JM SERVICOS E PRODUTOS LTDA

JUCEMA

Lilian Theresa Rodrigues Mendonça
SECRETÁRIA-GERAL
SÃO LUÍS, 03/04/2020
https://www.empresafacil.ma.gov.br

A validade deste documento, se impresso, fica sujeito à comprovação de sua autenticidade nos respectivos portais, informando seus respectivos códigos de verificação.

BURITICUPU-MA
Proc. 021/2023
Fls. 1 47
Rub.

ALTERAÇÃO CONTRATUAL
AD & JM SERVIÇOS E PRODUTOS LTDA

JOSE MARIANO MUNIZ NETO, brasileiro, casado em comunhão parcial de bens, empresário, Natural de Santa Luzia (MA), nascido em 23/06/1993, Carteira de Identidade RG nº 0366301720096 SSP/MA, C. P. F. n 055.290.213-60, residente e domiciliado na Travessa Gomes guarim, 311, Centro na cidade de Santa luzia, estado do Maranhão CEP 65390-000; **ANTONIO DIECKSON COSTA SILVA**, brasileiro, solteiro, empresário, nascido em Santa Luzia (MA) em 17/09/1990, Carteira de Identidade nº 0242570520035 SSP/MA, CPF Nº 045.335.903-57, residente e domiciliada na rua 26 de março, 880 Centro, na cidade de Santa Luzia estado do Maranhão,CEP-65390-000;
Únicos Sócios da sociedade limitada de nome empresarial **"AD & JM SERVIÇOS E PRODUTOS LTDA"** localizada na Rua da Gaveta, 351, Quadra Dehon, Santa Luzia/MA, CEP 65.390-000, CNPJ 36.865.799/0001-26, devidamente registrada na **Junta Comercial do Estado do Maranhão** sob o NIRE 21201065522 em 03/04/2020, resolvem alterar, o contrato social, com base nas exigências da Lei nº 10.406/2002 Capítulo II, da Sociedade Limitada e demais artigos que regem a sociedade, o que fazem mediante as condições e clausula seguintes.

Cláusula 1ª – fica alterado o objeto social da empresa para:

4120-4/00 - Construção de edifícios
4213-8/00 - Obras de urbanização - ruas, praças e calçadas
4222-7/01 - Construção de redes de abastecimento de água, coleta de esgoto e construções correlatas, exceto obras de irrigação (MANUTENCAO DE REDE DE ABASTECIMENTO, POCOS ARTESIANOS).
4313-4/00 - Obras de terraplenagem
4319-3/00 - Serviços de preparação do terreno não especificados anteriormente (POCOS ARTESIANOS)
4322-3/02 - Instalação e manutenção de sistemas centrais de ar condicionado, de ventilação e refrigeração
4329-1/04 - Montagem e instalação de sistemas e equipamentos de iluminação e sinalização em vias públicas, portos e aeroporto
4399-1/05 - Perfuração e construção de poços de água
4520-0/01 - Serviços de manutenção e reparação mecânica de veículos automotores
4530-7/03 - Comércio a varejo de peças e acessórios novos para veículos automotores
4742-3/00 - Comércio varejista de material elétrico
4744-0/99 - Comércio varejista de materiais de construção em geral
4761-0/03 - Comércio varejista de artigos de papelaria
4772-5/00 - Comércio varejista de cosméticos, produtos de perfumaria e de higiene pessoal
4789-0/05 - Comércio varejista de produtos saneantes domissanitários
7112-0/00 - Serviços de engenharia
7711-0/00 - Locação de automóveis sem condutor
7732-2/01 - Aluguel de máquinas e equipamentos para construção sem operador, exceto andaimes

BURITICUPU-MA
Proc. 01200 2023
Fls. 149
Rub.

Clausula 2ª – DA ADMINISTRAÇÃO – A empresa será administrada pelo socio **JOSE MARIANO MUNIZ NETO,** a que cabera dentre outras atribuições, a presentação ativa e passiva, judicial e extrajudicial dês SOCIEDADE, sendo a responsabilidade do titular limitado ao capital integralizado.

Clausula 3ª – DO EXERCICIO SOCIAL – O termino de cada exercício social será encerrado em 31 de dezembro do ano civil, com a apresentação do balanço patrimonial e resultado econômico do ano fiscal.

Clausula 4ª – DA DECLARAÇÃO – O administrador declara, sob as penas da Lei, de que não esta impedido de exercer a administração da empresa, por lei especial, ou em virtude de condenação criminal, ou por se encontrar sob os efeitos dela, a pena que vede, ainda que temporariamente, o acesso a cargos públicos; ou por crime falimentar, de prevaricação, peita ou suborno, concussão, peculato, ou contra a economia popular, contra o sistema financeiro nacional, contra normas de defesa da concorrência, contra as relações de consumo, fé publica, ou a propriedade.

Fica eleito foro da Comarca de Santa Luzia – MA, para qualquer ação fundada neste contrato, renunciando-se a qualquer outro por muito especial que seja.
E por assim estarem em perfeito acordo, em tudo que neste instrumento particular foi lavrado, obrigam-se a cumprir o presente ato constitutivo, e assim assinam o presente instrumento em um único via que será destinada ao registro e arquivamento na Junta comercial do Estado do Maranhão.

Santa Luzia – MA 21 de agosto de 2020

JOSE MARIANO MUNIZ NETO
SOCIO ADMINISTRADOR

ANTONIO DIECKSON COSTA SILVA
SOCIO

BURITICUPU-MA
Proc. 071200 2023
Fls. 149
Rub.

ASSINATURA ELETRÔNICA

Certificamos que o ato da empresa AD & JM SERVIÇOS E PRODUTOS LTDA consta assinado digitalmente por:

IDENTIFICAÇÃO DO(S) ASSINANTE(S)	
CPF	Nome
04533590357	ANTONIO DIECKSON COSTA SILVA
05529021360	JOSE MARIANO MUNIZ NETO

CERTIFICO O REGISTRO EM 22/08/2020 10:38 SOB Nº 20200629506.
PROTOCOLO: 200629506 DE 21/08/2020 16:29.
CÓDIGO DE VERIFICAÇÃO: 12003819736. NIRE: 21201065522.
AD & JM SERVIÇOS E PRODUTOS LTDA

JUCEMA

LÍLIAN THERESA RODRIGUES MENDONÇA
SECRETÁRIA-GERAL
SÃO LUÍS, 22/08/2020
www.empresafacil.ma.gov.br

A validade deste documento, se impresso, fica sujeito à comprovação de sua autenticidade nos respectivos portais, informando seus respectivos códigos de verificação:

BURITICUPU-MA
Proc. 04/2023
Fls. 130
Rub.

ALTERAÇÃO CONTRATUAL

AD & JM – SERVIÇOS E PRODUTOS LTDA CNPJ: 36.865.799/0001-26

JOSE MARIANO MUNIZ NETO, brasileiro, casado em regime de comunhão parcial de bens, nascido em 23/06/1993, empresário, com CPF:055.290.213-60 e RG:0366301720096 SSP-MA, residente e domiciliado na Travessa Gomes Guadim nº311, Centro, Santa Luzia MA, CEP:65390-000.

ANTONIO DIECSON COSTA SILVA, brasileiro, solteiro, nascida em 17/09/1990, empresário, com CPF:045.335.903-57 e RG:024570520035 SSP-MA, residente e domiciliada a Rua26 de Março nº 880, Centro Santa Luzia - MA, CEP:65390-000.

Sócios da sociedade limitada **AD & JM SERVIÇOS E PRODUTOS LTDA**, sediada na Rua da Gaveta nº 351, Quadra Dehon Santa Luzia –MA, CEP:65390-000, com seu contrato social arquivado nessa Junta Comercial, devidamente inscrita sob o NIRI 21201065522 e CNPJ sob o nº 36.865.799/0001-26. Resolvem alterar.

ALTERAÇÃO DA SEDE (ART. 997, II, DO CC)

CLÁUSULA I – Alterar o endereço da sociedade, que passa a localizar-se na Avenida Tabajara nº 623, complemento Setor BR 222, bairro Batatal Santa Luzia – MA CEP:65390-000.

ALTERAÇÃO DO OBJETO SOCIAL (ART. 997, II, DO CC)

CLÁUSULA II – A sociedade passa a ter por objeto o exercício das seguintes atividades econômicas:

4120-4/00 - Construção de edifícios. 4213-8/00 - Obras de urbanização - ruas, praças e calçadas. 222-7/01 - Construção de redes de abastecimento de água, coleta de esgoto e construções correlatas, exceto obras de irrigação. 4313-4/00 - Obras de terraplenagem. 4319-3/00 - Serviços de preparação do terreno não especificados anteriormente (Poços artesanais). 4322-3/02 - Instalação e manutenção de sistemas centrais de ar condicionado, de ventilação e refrigeração. 4329-1/04 - Montagem e instalação de sistemas e equipamentos de iluminação e sinalização em vias públicas, portos e aeroportos. 4399-1/05 - Perfuração e construção de poços de água. 4520-0/01 – Serviços de manutenção e reparação mecânica de veículos automotores. 4530-7/03 – Comércio a varejo de peças e acessórios novos para veículos automotores. 4742-3/00 – Comércio varejista de material elétrico. 4744-0/99 - Comércio varejista de materiais de construção em geral.

08

4761-0/03 - Comércio varejista de artigos de papelaria. 47725/00 - Comércio varejista de cosméticos, produtos de perfumaria e de higiene pessoal. 4789-0/05 Comércio varejista de produtos saneantes domissanitários. 7112-0/00 - Serviços de engenharia. 7711-0/00 - Locação de automóveis sem condutor. 7732-2/01 - Aluguel de máquinas e equipamentos para construção sem operador, exceto andaimes. 4923-0/02 - Serviço de transporte de passageiros - locação de automóveis com motorista. 3812-2/00 - Coleta de resíduos perigosos. 3811-4/00 - Coleta de resíduos não-perigosos. 4924-8/00 - Transporte escolar.

CLÁUSULA III - Permanecem inalteradas e de pleno vigor as demais cláusulas do contrato social e demais alterações, que não foram modificados por força do presente instrumento.

E por estarem assim justos e contratados assinam a presente alteração.

Santa Luzia – MA, 27 de Dezembro de 2021

_____

Jose Mariano Muniz Neto

_____

Antonio Dieckson Costa Silva

ASSINATURA ELETRÔNICA

Certificamos que o ato da empresa AD & JM SERVIÇOS E PRODUTOS LTDA consta assinado digitalmente por:

IDENTIFICAÇÃO DO(S) ASSINANTE(S)	
CPF/CNPJ	Nome
04533590357	ANTONIO DIECKSON COSTA SILVA
05529021360	JOSE MARIANO MUNIZ NETO

CERTIFICO O REGISTRO EM 05/01/2022 15:02 SOB Nº 20211523739.
PROTOCOLO: 211523739 DE 04/01/2022.
CÓDIGO DE VERIFICAÇÃO: 12200057355. CNPJ DA SEDE: 36865799000126.
NIRE: 21201065522. COM EFEITOS DO REGISTRO EM: 27/12/2021.
AD & JM SERVIÇOS E PRODUTOS LTDA

JUCEMA

RICARDO DINIZ DIAS
VICE-PRESIDENTE
www.empresafacil.ma.gov.br

A validade deste documento, se impresso, fica sujeito à comprovação de sua autenticidade nos respectivos portais, informando seus respectivos códigos de verificação.

BURITICUPU-MA
Proc. 07/2001 2023
Fls. 153
Rub.


QR-CODE



Documento assinado com certificado digital em conformidade com a Medida Provisória nº 2200-2/2001. Sua validade poderá ser confirmada por meio do programa Assinador Serpro.

As orientações para instalar o Assinador Serpro e realizar a validação do documento digital estão disponíveis em: https://www.serpro.gov.br/assinador-digital.

SERPRO / SENATRAN

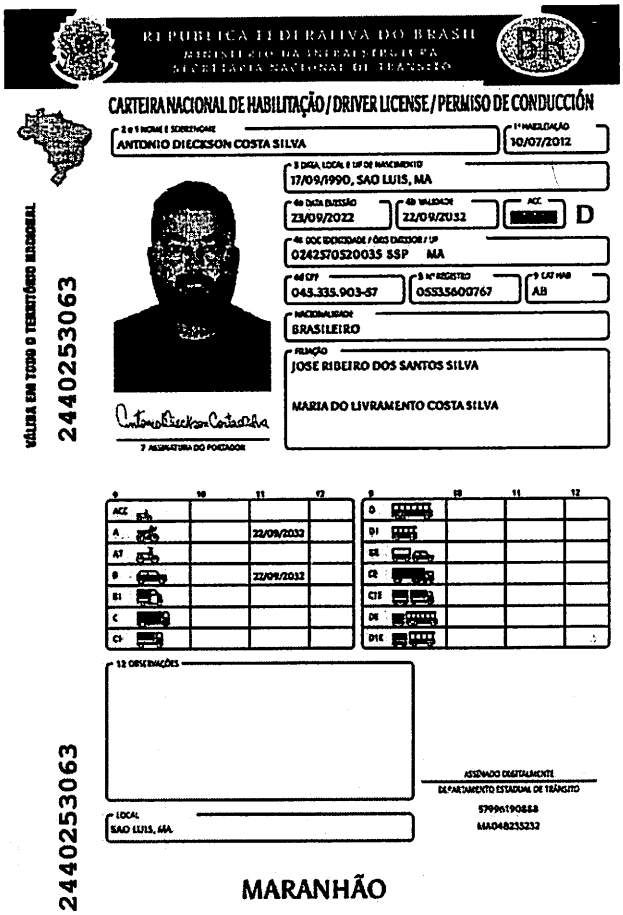

REPÚBLICA FEDERATIVA DO BRASIL
MINISTÉRIO DA INFRAESTRUTURA
SECRETARIA NACIONAL DE TRÂNSITO

CARTEIRA NACIONAL DE HABILITAÇÃO / DRIVER LICENSE / PERMISO DE CONDUCCIÓN

VÁLIDA EM TODO O TERRITÓRIO NACIONAL

2440253063

2 e 1. NOME E SOBRENOME: ANTONIO DIECKSON COSTA SILVA
4a. 1ª HABILITAÇÃO: 10/07/2012
3. DATA, LOCAL E UF DE NASCIMENTO: 17/09/1990, SAO LUIS, MA
4b. DATA EMISSÃO: 23/09/2022
4c. VALIDADE: 22/09/2032
ACC:
D
4d. DOC IDENTIDADE / ÓRG EMISSOR / UF: 024257052003S SSP MA
4d. CPF: 043.335.903-57
5. Nº REGISTRO: 05535600767
9. CAT HAB: AB
NACIONALIDADE: BRASILEIRO
FILIAÇÃO: JOSE RIBEIRO DOS SANTOS SILVA
MARIA DO LIVRAMENTO COSTA SILVA
7. ASSINATURA DO PORTADOR

9	10	11	12
ACC			
A		22/09/2032	
AT			
B		22/09/2032	
B1			
C			
C1			

9	10	11	12
D			
D1			
D2			
CE			
C1E			
DE			
D1E			

13. OBSERVAÇÕES

ASSINADO DIGITALMENTE
DEPARTAMENTO ESTADUAL DE TRÂNSITO
57996190888
MA048235232

LOCAL: SAO LUIS, MA

2440253063

MARANHÃO

2 e 1. Nome e Sobrenome / Name and Surname / Nombre y Apellidos – Primeira Habilitação / First Driver License / Primera Licencia de Conducir – 3. Data e Local de Nascimento / Date and Place of Birth DD/MM/YYYY / Fecha y Lugar de Nacimiento – 4a. Data de Emissão / Issuing Date DD/MM/YYYY / Fecha de Emisión – 4b. Data de Validade / Expiration Date DD/MM/YYYY / Valida Hasta – ACC – 4c. Documento Identidade - Órgão emissor / Identity Document - Issuing Authority / Documento de Identificación - Autoridad Expidiente – 4d. CPF – 5. Número do registro da CNH / Driver Licence Number / Número de Permiso de Conducir – 9. Categoria de Habilitação / Driver license Class / Categoría de Permisos de Conducir – Nacionalidade / Nationality / Nacionalidad – Filiação / Filiation / Filación – 12. Observações / Observations / Observaciones – Local / Place / Lugar

I<BRA055356007<672<<<<<<<<<<<<
9009176M3209228BRA<<<<<<<<<<<0
ANTONIO<<DIECKSON<COSTA<SILVA<

BURITICUPU-MA
Proc. 0012001 2023
Fls. 454
Rub.

REPÚBLICA FEDERATIVA DO BRASIL
MINISTÉRIO DA INFRAESTRUTURA
SECRETARIA NACIONAL DE TRÂNSITO

CARTEIRA NACIONAL DE HABILITAÇÃO / DRIVER LICENSE / PERMISO DE CONDUCCIÓN

VÁLIDA EM TODO O TERRITÓRIO NACIONAL

2666722356

2 e 1. NOME / SOBRENOME: JOSE MARIANO MUNIZ NETO
4d 1ª HABILITAÇÃO: 04/10/2023
3. DATA, LOCAL E UF DE NASCIMENTO: 23/06/1993, SANTA LUZIA, MA
4a DATA EMISSÃO: 04/10/2023
4b VALIDADE: 03/10/2024
ACC:
P
4c ORG EXPEDIDOR / UF: 036630172009 6 SSP MA
4d CPF: 059.290.213-60
5 Nº REGISTRO: 08318797462
9 CAT HAB: AB
NACIONALIDADE: BRASILEIRO
FILIAÇÃO: JOSÉ RIBAMAR MUNIZ
RAIMUNDA SOUSA ALVES
7 ASSINATURA DO PORTADOR

9	10	11	12
ACC			
A		03/10/2024	
A1			
B		03/10/2024	
B1			
C			
C1			

9	10	11	12
D			
D1			
BE			
CE			
C1E			
DE			
D1E			

12 OBSERVAÇÕES:

LOCAL: TERESINA, PI

ASSINADO DIGITALMENTE
DEPARTAMENTO ESTADUAL DE TRÂNSITO
25281748529
PI321443709

2666722356

PIAUÍ

2 e 1. Nome e Sobrenome / Name and Surname / Nombre y Apellidos - Primeira Habilitação / First Driver License / Primera Licencia de Conducir - 3. Data e Local de Nascimento / Date and Place of Birth DDMMAAYYYY / Fecha y Lugar de Nacimiento - 4a. Data de Emissão / Issuing Date DDMMAAYYYY / Fecha de Emisión - 4b. Data de Validade / Expiration Date DDMMAAYYYY / Validez Hasta - ACC - 4c. Documento Identidade - Órgão emissor / Identity Document - Issuing Authority / Documento de Identificación - Autoridad Expedidora - 4d. CPF - 5. Número do registro da CNH / Driver License Number / Número de Permiso de Conducir - 9. Categoria de Habilitação / Driver license Class / Categoría de Permiso de Conducir - Nacionalidade / Nationality / Nacionalidad - Filiação / Filiation / Filiación - 12. Observações / Observations / Observaciones - Local / Place / Lugar

QR-CODE

Documento assinado com certificado digital em conformidade com a Medida Provisória nº 2200-2/2001. Sua validade poderá ser confirmada por meio do programa Assinador Serpro.

As orientações para instalar o Assinador Serpro e realizar a validação do documento digital estão disponíveis em: https://www.serpro.gov.br/assinador-digital.

SERPRO / SENATRAN

I<BRA083187974<621<<<<<<<<<<<<
9306233M2410030BRA<<<<<<<<<<<4
JOSE<<MARIANO<MUNIZ<NETO<<<<<<

Secretaria da Micro e Pequena Empresa
Secretaria da Racionalização e Simplificação
Departamento de Registro Empresarial e Integração
Junta Comercial do Estado do Maranhão - JUCEMA

BURITICUPU-MA
Proc. 97/2001 2023
Fls. 1/35
Rub.

DECLARAÇÃO DE REENQUADRAMENTO DE MICROEMPRESA COMO EMPRESA DE PEQUENO PORTE

Ilmo. Sr. Presidente da Junta Comercial do Estado do Maranhão - JUCEMA

A Sociedade **AD & JM SERVIÇOS E PRODUTOS LTDA, com contrato social registrado na Junta Comercial em 03/04/2020, NIRE: 21201065522, CNPJ: 36.865.799/0001-26,** estabelecido(a) na AVENIDA TABAJARA, 623 SETOR BR 222, BATATAL, Santa Luzia - MA, CEP: 65390-000, requer a Vossa Senhoria o arquivamento do presente instrumento e declara, sob as penas da Lei, que se reenquadra da condição de MICROEMPRESA PARA EMPRESA DE PEQUENO PORTE, nos termos da Lei Complementar nº 123, de 14/12/2006.

Código do ato: 307
Descrição do Ato: REENQUADRAMENTO DE MICROEMPRESA COMO EMPRESA DE PEQUENO PORTE

Santa Luzia - MA, 22/02/2022

ANTONIO DIECKSON COSTA SILVA
Sócio

JOSE MARIANO MUNIZ NETO
Sócio/Administrador

** Este documento foi gerado no portal Empresa Fácil*

13

BURITICUPU-MA
Proc. 0218001 2023
Fls. 756
Rub.

ASSINATURA ELETRÔNICA

Certificamos que o ato da empresa AD & JM SERVIÇOS E PRODUTOS LTDA consta assinado digitalmente por:

IDENTIFICAÇÃO DO(S) ASSINANTE(S)	
CPF/CNPJ	Nome
04533590357	ANTONIO DIECKSON COSTA SILVA
05529021360	JOSE MARIANO MUNIZ NETO

CERTIFICO O REGISTRO EM 23/02/2022 17:34 SOB Nº 20220241970.
PROTOCOLO: 220241970 DE 23/02/2022.
CÓDIGO DE VERIFICAÇÃO: 12202455625. CNPJ DA SEDE: 36865799000126.
NIRE: 21201065522. COM EFEITOS DO REGISTRO EM: 22/02/2022.
AD & JM SERVIÇOS E PRODUTOS LTDA

JUCEMA

LARISSA ROCHA DA SILVA
SECRETÁRIA-GERAL
empresafacil.ma.gov.br

A validade deste documento, se impresso, fica sujeito à comprovação de sua autenticidade nos respectivos portais, informando seus respectivos códigos de verificação.

BURITICUPU-MA
Proc. 0712001 2023
Fls, 754
Rub.

ServPro
SERVIÇOS E PRODUTOS

A
Prefeitura Municipal de Buriticupu – MA.
Comissão Permanente de Licitação – CPL.
Tomada de Preços: 008/2023
Processo Administrativo: 0712001/2023
Objeto: Contratação de empresa de engenharia para construção de um Centro de Atenção Psicossocial (CAPS) infantil do Município de Buriticupu - MA.

DECLARAÇÃO DE MICROEMPRESA, DE EMPRESA DE PEQUENO PORTE, OU DE COOPERATIVA ENQUADRADA NO ARTIGO 34

A empresa **AD & JM SERVICOS E PRODUTOS LTDA**, inscrita no **CNPJ: 36.865.799/0001-26,** sediada na **AVENIDA TABJARA, Nº 623, BAIRRO BATATAL, SETOR BR 222, SANTA LUZIA – MA , CEP: 65.390-000,** através de seu proprietário(a),**José Mariano Muniz Neto, CPF: 055.290.213-60, CI.: 036630172009-6,** DECLARA, para fins do disposto no subitem 7.1, do Edital, sob as sanções administrativas cabíveis e sob as penas da lei, que cumpre os requisitos legais para a qualificação como microempresa ou empresa de pequeno porte, estando apta a usufruir do tratamento favorecido estabelecido nos artigos 42 a 49 da Lei Complementar no 123, de 14/12/2004, regulamentada pelo Decreto no 6.204, de 5 de setembro de 2007, sendo enquadrada como:

( ) **MICROEMPRESA**, conforme Inciso I do artigo 3º da Lei Complementar no 123, de 14/12/2004;

(x) **EMPRESA DE PEQUENO PORTE,** conforme Inciso II do artigo 3º da Lei Complementar nº 123, de 14/12/2004.

Declara ainda que a empresa esteja excluída das vedações constantes do parágrafo 4º do artigo 3º da Lei Complementar nos 123, de 14 de dezembro de 2004.

Santa Luzia – MA, 16 de Janeiro de 2024

AD & JM SERVIÇOS E PRODUTOS
José Mariano Muniz Neto
CPF: 055.290.213-60
C.I.: 036630172009-6
Proprietário

BURITICUPU-MA
Proc. 0712001 2023
Fls. 758
Rub.

Governo do Estado do Maranhão
Secretaria de Estado de Indústria e comércio - SEINC
Junta Comercial do Estado do Maranhão

CERTIDÃO SIMPLIFICADA

Sistema Nacional de Registro de Empresas Mercantis - SINREM

Certificamos que as informações abaixo constam dos documentos arquivados nesta Junta Comercial e são vigentes na data da sua expedição.

Nome Empresarial: AD & JM SERVIÇOS E PRODUTOS LTDA **NIRE :** 21201065522 **Natureza Jurídica:** Sociedade Empresária Limitada			**Protocolo:** MAC2403169847
NIRE (Sede) 21201065522	**CNPJ** 36.865.799/0001-26	**Data de Ato Constitutivo** 03/04/2020	**Início de Atividade** 01/04/2020

Endereço Completo
Avenida TABAJARA, Nº 623, SETOR BR 222, BATATAL - Santa Luzia/MA - CEP 65390-000

Objeto Social
4120-4/00 - CONSTRUCAO DE EDIFICIOS. 4213-8/00 - OBRAS DE URBANIZACAO - RUAS, PRACAS E CALCADAS. 222-7/01 - CONSTRUCAO DE REDES DE ABASTECIMENTO DE AGUA, COLETA DE ESGOTO E CONSTRUCOES CORRELATAS, EXCETO OBRAS DE IRRIGACAO. 4313-4/00 - OBRAS DE TERRAPLENAGEM. 4319-3/00 - SERVICOS DE PREPARACAO DO TERRENO NAO ESPECIFICADOS ANTERIORMENTE(POCOS ARTESANAIS). 4322-3/02 - INSTALACAO E MANUTENCAO DE SISTEMAS CENTRAIS DE AR CONDICIONADO, DE VENTILACAO E REFRIGERACAO. 4329-1/04 - MONTAGEM E INSTALACAO DE SISTEMAS E EQUIPAMENTOS DE ILUMINACAO E SINALIZACAO EM VIAS PUBLICAS, PORTOS E AEROPORTOS. 4399-1/05 - PERFURACAO E CONSTRUCAO DE POCOS DE AGUA. 4520-0/01 - SERVICOS DE MANUTENCAO E REPARACAO MECANICA DE VEICULOS AUTOMOTORES. 4530-7/03 - COMERCIO A VAREJO DE PECAS E ACESSORIOS NOVOS PARA VEICULOS AUTOMOTORES. 4742-3/00 - COMERCIO VAREJISTA DE MATERIAL ELETRICO. 4744-0/99 - COMERCIO VAREJISTA DE MATERIAIS DE CONSTRUCAO EM GERAL. 4761-0/03 - COMERCIO VAREJISTA DE ARTIGOS DE PAPELARIA. 4772-5/00 - COMERCIO VAREJISTA DE COSMETICOS, PRODUTOS DE PERFUMARIA E DE HIGIENE PESSOAL. 4789-0/05 - COMERCIO VAREJISTA DE PRODUTOS SANEANTES DOMISSANITARIOS. 7112-0/00 - SERVICOS DE ENGENHARIA. 7711-0/00 - LOCACAO DE AUTOMOVEIS SEM CONDUTOR. 7732-2/01 - ALUGUEL DE MAQUINAS E EQUIPAMENTOS PARA CONSTRUCAO SEM OPERADOR, EXCETO ANDAIMES. 4923-0/02 - SERVICO DE TRANSPORTE DE PASSAGEIROS - LOCACAO DE AUTOMOVEIS COM MOTORISTA. 3812-2/00 - COLETA DE RESIDUOS PERIGOSOS. 3811-4/00 - COLETA DE RESIDUOS NAO-PERIGOSOS. 4924-8/00 - TRANSPORTE ESCOLAR

Capital Social R$ 200.000,00 (duzentos mil reais) **Capital Integralizado** R$ 200.000,00 (duzentos mil reais)	**Porte** EPP (Empresa de Pequeno Porte)	**Prazo de Duração** Indeterminado

Dados do Sócio

Nome	CPF/CNPJ	Participação no capital	Espécie de sócio	Administrador	Término do mandato
ANTONIO DIECKSON COSTA SILVA	045.335.903-57	R$ 80.000,00	Sócio	N	Indeterminado
Nome	**CPF/CNPJ**	**Participação no capital**	**Espécie de sócio**	**Administrador**	**Término do mandato**
JOSE MARIANO MUNIZ NETO	055.290.213-60	R$ 120.000,00	Sócio	S	Indeterminado

Dados do Administrador

Nome	CPF	Término do mandato
JOSE MARIANO MUNIZ NETO	055.290.213-60	Indeterminado

Último Arquivamento **Data** 28/03/2023	**Número** 20230411916	**Ato/eventos** 223 / 223 - BALANCO	**Situação** ATIVA **Status** SEM STATUS

Esta certidão foi emitida automaticamente em 12/01/2024, às 23:00:14 (horário de Brasília).
Se impressa, verificar sua autenticidade no **https://www.empresafacil.ma.gov.br**, com o código **QKECVPE7**.

MAC2403169847

CARLOS ANDRÉ DE MORAES PEREIRA
Secretário(a) Geral

BURITICUPU-MA
Proc. 04/2007 2023
Fls. 158
Rub.

EMPRESA FÁCIL | GOVERNO DO MARANHÃO

Governo do Estado do Maranhão
Secretaria de Estado de Indústria e comércio - SEINC
Junta Comercial do Estado do Maranhão

EMPRESA FÁCIL | GOVERNO DO MARANHÃO

CERTIDÃO ESPECÍFICA

Sistema Nacional de Registro de Empresas Mercantis - SINREM

Certificamos que as informações abaixo constam dos documentos arquivados nesta Junta Comercial e são vigentes na data da sua expedição.

Certificamos que AD & JM SERVIÇOS E PRODUTOS LTDA **encontra-se registrada nesta Junta Comercial, como segue:**	**Protocolo:** MAC2403169880
NIRE 21201065522 **CNPJ 36.865.799/0001-26**	**Situação** ATIVA **Status** SEM STATUS
Endereço Completo Avenida TABAJARA, Nº 623, SETOR BR 222, BATATAL - Santa Luzia/MA - CEP 65390-000	

Arquivamentos Posteriores

Ato	Número	Data	Descrição
223	20230411916	28/03/2023	BALANCO
307	20220241970	23/02/2022	REENQUADRAMENTO DE MICROEMPRESA COMO EMPRESA DE PEQUENO PORTE
223	20220079706	21/01/2022	BALANCO
002	20211523739	05/01/2022	ALTERACAO DE DADOS (EXCETO NOME EMPRESARIAL)
223	20210467622	05/04/2021	BALANCO
002	20200629506	22/08/2020	ALTERACAO DE DADOS (EXCETO NOME EMPRESARIAL)
223	20200416910	22/06/2020	BALANCO
090	20200257692	03/04/2020	ENQUADRAMENTO DE MICROEMPRESA
090	21201065522	03/04/2020	CONTRATO

Esta certidão foi emitida automaticamente em 13/01/2024, às 16:48:17 (horário de Brasília).
Se impressa, verificar sua autenticidade no **https://www.empresafacil.ma.gov.br**, com o código **9G9UQHLR**.

MAC2403169880

CARLOS ANDRÉ DE MORAES PEREIRA
Secretário(a) Geral



ESTADO DO MARANHÃO
PREFEITURA MUNICIPAL DE BURITICUPU/MA
CNPJ Nº 01.612.525/0001-40
Rua São Raimundo, nº 01, CEP: 65.393-000, Centro – Buriticupu/MA

Processo Administrativo n° 0712001/2023
Modalidade: Tomada de Preços n° 008/2023
Tipo: Menor Preço Global

Objeto: Contratação de empresa de engenharia para construção de um Centro de Atenção Psicossocial (CAPS) infantil do Município de Buriticupu – MA.

AUTENTICIDADES DOS DOCUMENTOS DE CREDENCIAMENTO DA EMPRESA:

AD & JM SERVIÇOS E PRODUTOS LTDA
CNPJ: 36.865.799/0001-26

Buriticupu - MA, em 17 de janeiro de 2024.

TRIBUNAL DE CONTAS DA UNIÃO

BURITICUPU-MA
Proc. 042/2023
Fls. 7
Rub.

Consulta Consolidada de Pessoa Jurídica

Este relatório tem por objetivo apresentar os resultados consolidados de consultas eletrônicas realizadas diretamente nos bancos de dados dos respectivos cadastros. A responsabilidade pela veracidade do resultado da consulta é do Órgão gestor de cada cadastro consultado. A informação relativa à razão social da Pessoa Jurídica é extraída do Cadastro Nacional da Pessoa Jurídica, mantido pela Receita Federal do Brasil.

Consulta realizada em: 17/01/2024 11:00:45

Informações da Pessoa Jurídica:

Razão Social: **AD & JM SERVICOS E PRODUTOS LTDA**
CNPJ: **36.865.799/0001-26**

Resultados da Consulta Eletrônica:

Órgão Gestor: **TCU**
Cadastro: **Licitantes Inidôneos**
Resultado da consulta: **Nada Consta**

Para acessar a certidão original no portal do órgão gestor, clique AQUI.

Órgão Gestor: **CNJ**
Cadastro: **CNIA - Cadastro Nacional de Condenações Cíveis por Ato de Improbidade Administrativa e Inelegibilidade**
Resultado da consulta: **Nada Consta**

Para acessar a certidão original no portal do órgão gestor, clique AQUI.

Órgão Gestor: **Portal da Transparência**
Cadastro: **Cadastro Nacional de Empresas Inidôneas e Suspensas**
Resultado da consulta: **Nada Consta**

Para acessar a certidão original no portal do órgão gestor, clique AQUI.

Órgão Gestor: **Portal da Transparência**
Cadastro: **CNEP - Cadastro Nacional de Empresas Punidas**
Resultado da consulta: **Nada Consta**

Para acessar a certidão original no portal do órgão gestor, clique AQUI.

Obs: A consulta consolidada de pessoa jurídica visa atender aos princípios de simplificação e racionalização de serviços públicos digitais. Fundamento legal: Lei nº 12.965, de 23 de abril de 2014, Lei nº 13.460, de 26 de junho de 2017, Lei nº 13.726, de 8 de outubro de 2018, Decreto nº 8.638 de 15, de janeiro de 2016.

GOVERNO DO MARANHÃO
TRABALHANDO PARA TODOS
EMPRESA FÁCIL

BURITICUPU-MA
Proc. 021001 2023
Fls. 963
Rub.

Acesso exclusivo dos órgãos estaduais e municipais

Autenticidade de documentos

DADOS DA CONSULTA

Protocolo:

200257692

Data do Protocolo:

03/04/2020

Número de Registro:

21201065522

Arquivamento:

21201065522

Empresa:

AD & JM SERVIÇOS E PRODUTOS LTDA

Documento(s):

Contrato

Voltar

BURITICUPU-MA
Proc. 031/2001 2023
Fls. 769
Rub.

ESTADO DO MARANHÃO
PREFEITURA MUNICIPAL DE BURITICUPU/MA
CNPJ Nº 01.612.525/0001-40
Rua São Raimundo, nº 01, CEP: 65.393-000, Centro – Buriticupu/MA

Processo Administrativo nº 0712001/2023
Modalidade: Tomada de Preços nº 008/2023
Tipo: Menor Preço Global

Objeto: Contratação de empresa de engenharia para construção de um Centro de Atenção Psicossocial (CAPS) infantil do Município de Buriticupu – MA.

CREDENCIAMENTO DA EMPRESA:

VERTENTE EMPREENDIMENTO LTDA
CNPJ: 22.155.269/0001-80

Buriticupu - MA, em 17 de janeiro de 2024.

BURITICUPU-MA
Proc. 0712001 2023
Fls. 1769
Rub

PREFEITURA MUNICIPAL DE BURITICUPU/MA
Ref.: TOMADA DE PREÇOS 08/2023
Processo Administrativo: 0712001/2023
DATA: 17 de janeiro de 2024 – 08:00hs
Objeto: *Contratação de empresa de engenharia para construção de um Centro de Atenção Psicossocial (CAPS) infantil do Município de Buriticupu - MA.*

4. DADOS DA PROPONENTE:
Razão Social: VERTENTE EMPREENDIMENTO LTDA
CNPJ n°: 22.155.269/0001-80
Endereço: R Professor Antônio Olívio Rodrigues, 335 - Piçarra - Itapecuru-Mirim/MA
Contatos: (98) 98465-8410 / vertenteeng.ma@gmail.com

CREDENCIAMENTO

ALTERAÇÃO Nº 01 E CONSOLIDAÇÃO CONTRATUAL DA SOCIEDADE EMPRESÁRIA LIMITADA VERTENTE EMPREENDIMENTO LTDA

1 – RICARDO DA CRUZ COSTA, brasileiro, solteiro, empresário, natural de Chapadinha/MA, nascido em 09/10/1995, portador do RG nº 042916352011-0 SSP/MA, expedida em 07/10/2021 e CPF Nº 608944973-32, residente e domiciliado à Rua Professor Antônio Olivio Rodrigues, nº 335, Bairro Piçarra, CEP: 65485-000, Cidade de Itapecuru Mirim, Estado do Maranhão

Único sócio da sociedade empresária denominada **VERTENTE EMPREENDIMENTO LTDA**, com nome Fantasia **VERTENTE,** com sede na Rua Professor Antônio Olívio Rodrigues, nº 335, Bairro Piçarra, CEP: 65485-000, Cidade de Itapecuru Mirim, Estado do Maranhão, devidamente registrada na Junta comercial do estado do Maranhão sob o NIRE 21201207033212012941 22, com despacho em 01/02/2022 inscrita no Ministério da Fazenda sob o CNPJ: n º 22155269/0001-80 resolve alterar e consolidar o contrato social mediante as seguintes cláusulas

Cláusula Primeira – A partir da presente data, altera –se o objeto social para:

Atividade principal:
8211-3/00 - Serviços combinados de escritório e apoio administrativo

Atividade secundária:

1412-6/01- Confecção de peças de vestuário, exceto roupas íntimas e as confeccionadas sob medida
1813-0/01- Impressão de material para uso publicitário
4120-4/00- Construção de edifícios
4211-1/01- Construção de rodovias e ferrovias
4213-8/00- Obras de urbanização - ruas, praças e calçadas
4313-4/00- Obras de terraplenagem
4322-3/02- Instalação e manutenção de sistemas centrais de ar condicionado, de ventilação e refrigeração
4399-1/05- Perfuração e construção de poços de água
4633-8/01- Comércio atacadista de frutas, verduras, raízes, tubérculos, hortaliças e legumes frescos
4635-4/01- Comércio atacadista de água mineral
4637-1/99- Comércio atacadista especializado em outros produtos alimentícios não especificados anteriormente
4647-8/01 - Comércio atacadista de artigos de escritório e de papelaria
4649-4/99- Comércio atacadista de outros equipamentos e artigos de uso pessoal e doméstico não especificados anteriormente
7111-1/00 - Serviços de arquitetura
7112-0/00 - Serviços de engenharia
7319-0/99 - Outras atividades de publicidade não especificadas anteriormente
7733-1/00 - Aluguel de máquinas e equipamentos para escritórios
8121-4/00 - Limpeza em prédios e em domicílios
8129-0/00 - Atividades de limpeza não especificadas anteriormente
71197/01 - Serviços de Cartografica,Topografia e Geodésia
3811-4/00 - Coleta de resíduos não-perigosos
4221-9/02 - Construção de estações e redes de distribuição de energia elétrica
4221-9/03 - Manutenção de redes de distribuição de energia elétrica

4222-7/01 - Construção de redes de abastecimento de água, coleta de esgoto e construções correlatas, exceto obras de irrigação
3702-9/00 -Atividades relacionadas a esgoto, exceto a gestão de redes
4223-5/00 - Construção de redes de transportes por dutos, exceto para água e esgoto
4292-8/01 - Montagem de estruturas metálicas
4312-6/00 - Perfurações e sondagens
4399-1/01 - Administração de obras
7020-4/00 - Atividades de consultoria em gestão empresarial, exceto consultoria técnica específica
7711-0/00 - Locação de automóveis sem condutor
8130-3/00 - Atividades paisagísticas
2330-3/01 - Fabricação de estruturas pré-moldadas de concreto armado, em série e sob encomenda
2330-3/02 - Fabricação de artefatos de cimento para uso na construção
4321-5/00 - Instalação e manutenção elétrica
4322-3/01 - Instalações hidráulicas, sanitárias e de gás
4679-6/99 - Comércio atacadista de materiais de construção em geral
4741-5/00 - Comércio varejista de tintas e materiais para pintura
4742-3/00 - Comércio varejista de material elétrico
4744-0/02 - Comércio varejista de madeira e artefatos
4744-0/03 - Comércio varejista de materiais hidráulicos
4744-0/04 - Comércio varejista de cal, areia, pedra britada, tijolos e telhas
4744-0/05 - Comércio varejista de materiais de construção não especificados anteriormente
7731-4/00 - Aluguel de máquinas e equipamentos agrícolas sem operador
7732-2/01 - Aluguel de máquinas e equipamentos para construção sem operador, exceto andaimes
7739-0-03 - Aluguel de palcos, coberturas e outras estruturas de uso temporário, exceto andaimes
9001-9-06 - Atividades de sonorização e de iluminação
8219-9/01 - Fotocópias
8230-0/01 - Serviços de organização de feiras, congressos, exposições e festas
9001-9/02 - Produção Musical

Cláusula Segunda – Permanecem em vigor as demais cláusulas não alteradas na presente alteração

À vista das modificações ora ajustadas consolida-se a alteração contratual, com a seguinte redação:

1 – RICARDO DA CRUZ COSTA, brasileiro, solteiro, empresário, natural de Chapadinha/MA, nascido em 09/10/1995, portador do RG nº 042916352011-0 SSP/MA, expedida em 07/10/2021 e CPF N° 608944973-32, residente e domiciliado à Rua Professor Antônio Olívio Rodrigues, n° 335, Bairro Piçarra, CEP: 65485-000, Cidade de Itapecuru Mirim, Estado do Maranhão

Cláusula Primeira – A partir da presente data, altera –se o objeto social para:

Atividade principal:
8211-3/00 - Serviços combinados de escritório e apoio administrativo

Atividade secundária:

1412-6/01- Confecção de peças de vestuário, exceto roupas íntimas e as confeccionadas sob medida
1813-0/01- Impressão de material para uso publicitário
4120-4/00- Construção de edifícios
4211-1/01- Construção de rodovias e ferrovias

BURITICUPU-MA
Proc. 021/2001 2023
Fls. 169
Rub.

4213-8/00- Obras de urbanização - ruas, praças e calçadas
4313-4/00- Obras de terraplenagem
4322-3/02- Instalação e manutenção de sistemas centrais de ar condicionado, de ventilação e refrigeração
4399-1/05- Perfuração e construção de poços de água
4633-8/01- Comércio atacadista de frutas, verduras, raízes, tubérculos, hortaliças e legumes frescos
4635-4/01- Comércio atacadista de água mineral
4637-1/99- Comércio atacadista especializado em outros produtos alimentícios não especificados anteriormente
4647-8/01 - Comércio atacadista de artigos de escritório e de papelaria
4649-4/99- Comércio atacadista de outros equipamentos e artigos de uso pessoal e doméstico não especificados anteriormente
7111-1/00 - Serviços de arquitetura
7112-0/00 - Serviços de engenharia
7319-0/99 - Outras atividades de publicidade não especificadas anteriormente
7733-1/00 - Aluguel de máquinas e equipamentos para escritórios
8121-4/00 - Limpeza em prédios e em domicílios
8129-0/00 - Atividades de limpeza não especificadas anteriormente
71197/01 - Serviços de Cartografica, Topografia e Geodésia
3811-4/00 - Coleta de resíduos não-perigosos
4221-9/02 - Construção de estações e redes de distribuição de energia elétrica
4221-9/03 - Manutenção de redes de distribuição de energia elétrica
4222-7/01 - Construção de redes de abastecimento de água, coleta de esgoto e construções correlatas, exceto obras de irrigação
3702-9/00 - Atividades relacionadas a esgoto, exceto a gestão de redes
4223-5/00 - Construção de redes de transportes por dutos, exceto para água e esgoto
4292-8/01 - Montagem de estruturas metálicas
4312-6/00 - Perfurações e sondagens
4399-1/01 - Administração de obras
7020-4/00 - Atividades de consultoria em gestão empresarial, exceto consultoria técnica específica
7711-0/00 - Locação de automóveis sem condutor
8130-3/00 - Atividades paisagísticas
2330-3/01 - Fabricação de estruturas pré-moldadas de concreto armado, em série e sob encomenda
2330-3/02 - Fabricação de artefatos de cimento para uso na construção
4321-5/00 - Instalação e manutenção elétrica
4322-3/01 - Instalações hidráulicas, sanitárias e de gás
4679-6/99 - Comércio atacadista de materiais de construção em geral
4741-5/00 - Comércio varejista de tintas e materiais para pintura
4742-3/00 - Comércio varejista de material elétrico
4744-0/02 - Comércio varejista de madeira e artefatos
4744-0/03 - Comércio varejista de materiais hidráulicos
4744-0/04 - Comércio varejista de cal, areia, pedra britada, tijolos e telhas
4744-0/05 - Comércio varejista de materiais de construção não especificados anteriormente
7731-4/00 - Aluguel de máquinas e equipamentos agrícolas sem operador
7732-2/01 - Aluguel de máquinas e equipamentos para construção sem operador, exceto andaimes
7739-0-03 - Aluguel de palcos, coberturas e outras estruturas de uso temporário, exceto andaimes
9001-9-06 - Atividades de sonorização e de iluminação
8219-9/01 - Fotocópias
8230-0/01 - Serviços de organização de feiras, congressos, exposições e festas
9001-9/02 - Produção Musical

Cláusula Terceira – O capital social é de R$ 200.000,00 (Duzentos mil reais) divididos em 100 (Cem) quotas indivisíveis de R$ 2.000,00 (Dois mil reais) cada uma, totalmente integralizados em moeda corrente e legal do país pelo sócio.

Cláusula Quarta – O Capital Social fica distribuído entre o sócio na seguinte proporção:

SÓCIO	QUOTAS	VALORES	%
RICARDO DA CRUZ COSTA	100	R$ 200.000,00	100
TOTAL	**100**	**R$ 200.000,00**	100

Cláusula Quinta – A sociedade iniciou suas atividades em 01/02/2022 e o prazo de sua duração é por tempo indeterminado

Cláusula Sexta – As quotas são indivisíveis e não poderão ser cedidas ou transferidas a terceiros sem o consentimento do outro sócio, a quem fica assegurado, em igualdade de condições e preço direito de preferência para a sua aquisição se postas à venda, formalizando, se realizada a cessão delas, a alteração contratual pertinente.

Cláusula Sétima – A responsabilidade de cada sócio é restrita ao valor de suas quotas, mas todos respondem solidariamente pela integralização do capital social.

Cláusula Oitava - A sociedade terá como representante legal o sócio **RICARDO DA CRUZ COSTA**

Cláusula Nona - A administração da sociedade caberá ao sócio Sr° **RICARDO DA CRUZ COSTA,** com os poderes e atribuições de gerência, autorizado o uso do nome empresarial, vedado, no entanto, em atividades estranhas ao interesse social ou assumir obrigações seja em favor de qualquer dos quotistas ou de terceiros, bem como onerar ou alienar bens imóveis da sociedade, sem autorização do outro sócio

Cláusula Décima - Ao término de cada exercício social, em 31 de dezembro, o sócio administrador Sr **RICARDO DA CRUZ COSTA** prestará contas justificadas de sua administração, procedendo à elaboração do inventário, do balanço patrimonial e do balanço de resultado econômico, cabendo ao(s) sócio(s), na proporção de suas quotas, os lucros ou perdas apuradas.

Cláusula Décima Primeira- A sociedade poderá a qualquer tempo, abrir ou fechar filial ou outra dependência, mediante alteração contratual assinada por todos os sócios.

Parágrafo Único – A sociedade poderá a qualquer tempo participar como sócia quotista de outras sociedades

Cláusula Décima Segunda - O sócio poderá fixar uma retirada mensal, a título de "pró-labore", observadas as disposições regulamentares pertinentes.

Cláusula Décima Terceira – Falecendo ou interditado qualquer sócio, a sociedade continuará suas atividades com os herdeiros Não sendo possível ou inexistindo interesse destes ou dos sócios remanescentes, o valor de seus haveres será apurado e liquidado com base na situação patrimonial da sociedade, a data da resolução, verificada em balanço especialmente levantado.

Cláusula Décima Quarta – O sócio Administrador Sr **RICARDO DA CRUZ COSTA** , declara sob as penas da lei, de que não está impedido de exercer a administração da sociedade, por lei especial, ou em virtude de condenação criminal, ou por se encontrar sob os efeitos dela, a pena que vede, ainda que temporariamente, o acesso a cargos públicos; ou por crime falimentar, de prevaricação, peita ou suborno,

concussão, peculato, ou contra a economia popular, contra o sistema financeiro nacional, contra normas de defesa da concorrência, contra as relações de consumo, fé pública, ou a propriedade

Cláusula Décima Quinta – O sócio poderá nomear procuradores para exercer suas atividades, em período integral ou parcial.

Cláusula Décima Sexta – Fica eleito o foro de Itapecuru Mirim/MA, para o exercício e o cumprimento dos direitos e obrigações resultantes deste contrato.

Permanecem em vigor as demais cláusulas não abrangidas por este instrumento

Itapecuru Mirim (MA), 02 de janeiro de 2023

Ricardo da Cruz Costa
Sócio Administrador

BURITICUPU-MA
Proc. 021/2001 2023
Fls. 770
Rub.

ASSINATURA ELETRÔNICA

Certificamos que o ato da empresa VERTENTE EMPREENDIMENTO LTDA consta assinado digitalmente por:

IDENTIFICAÇÃO DO(S) ASSINANTE(S)	
CPF/CNPJ	Nome
60894497332	RICARDO DA CRUZ COSTA

JUCEMA

CERTIFICO O REGISTRO EM 04/01/2023 15:39 SOB Nº 20230008852.
PROTOCOLO: 230008852 DE 04/01/2023.
CÓDIGO DE VERIFICAÇÃO: 12300119288. CNPJ DA SEDE: 22155269000180.
NIRE: 21201207033. COM EFEITOS DO REGISTRO EM: 03/01/2023.
VERTENTE EMPREENDIMENTO LTDA

CARLOS ANDRÉ DE MORAES PEREIRA
SECRETÁRIO-GERAL
www.empresafacil.ma.gov.br

A validade deste documento, se impresso, fica sujeito à comprovação de sua autenticidade nos respectivos portais, informando seus respectivos códigos de verificação.

Secretaria da Micro e Pequena Empresa
Secretaria da Racionalização e Simplificação
Departamento de Registro Empresarial e Integração
Junta Comercial do Estado do Maranhão - JUCEMA

BURITICUPU-MA
Proc. 031/2001 2023
Fls. 172
Rub.

DECLARAÇÃO DE REENQUADRAMENTO DE MICROEMPRESA COMO EMPRESA DE PEQUENO PORTE

Ilmo. Sr. Presidente da Junta Comercial do Estado do Maranhão - JUCEMA

A Sociedade **VERTENTE EMPREENDIMENTO LTDA, com contrato social registrado na Junta Comercial em 30/03/2015, NIRE: 21201207033, CNPJ: 22.155.269/0001-80,** estabelecido(a) na RUA PROFESSOR ANTONIO OLIVIO RODRIGUES, 335 , PICARRA, Itapecuru Mirim - MA, CEP: 65485-000, requer a Vossa Senhoria o arquivamento do presente instrumento e declara, sob as penas da Lei, que se reenquadra da condição de MICROEMPRESA PARA EMPRESA DE PEQUENO PORTE, nos termos da Lei Complementar nº 123, de 14/12/2006.

Código do ato: 307
Descrição do Ato: REENQUADRAMENTO DE MICROEMPRESA COMO EMPRESA DE PEQUENO PORTE

Itapecuru Mirim - MA, 03/01/2023

RICARDO DA CRUZ COSTA
Sócio/Administrador

* *Este documento foi gerado no portal Empresa Fácil*

BURITICUPU-MA
Proc. 0712001 2023
Fls. 772
Rub

ASSINATURA ELETRÔNICA

Certificamos que o ato da empresa VERTENTE EMPREENDIMENTO LTDA consta assinado digitalmente por:

IDENTIFICAÇÃO DO(S) ASSINANTE(S)	
CPF/CNPJ	Nome
60894497332	RICARDO DA CRUZ COSTA


CERTIFICO O REGISTRO EM 04/01/2023 15:39 SOB Nº 20230008860.
PROTOCOLO: 230008860 DE 04/01/2023.
CÓDIGO DE VERIFICAÇÃO: 12300113500. CNPJ DA SEDE: 22159269000180.
NIRE: 21201207033. COM EFEITOS DO REGISTRO EM: 03/01/2023.
VERTENTE EMPREENDIMENTO LTDA

JUCEMA

CARLOS ANDRÉ DE MORAES PEREIRA
SECRETÁRIO GERAL
www.empresafacil.ma.gov.br

A validade deste documento, se impresso, fica sujeito à comprovação de sua autenticidade nos respectivos portais, informando seus respectivos códigos de verificação.

BURITICUPU-MA
Proc. 0[illegible]/2023
Fls. 173
Rub.

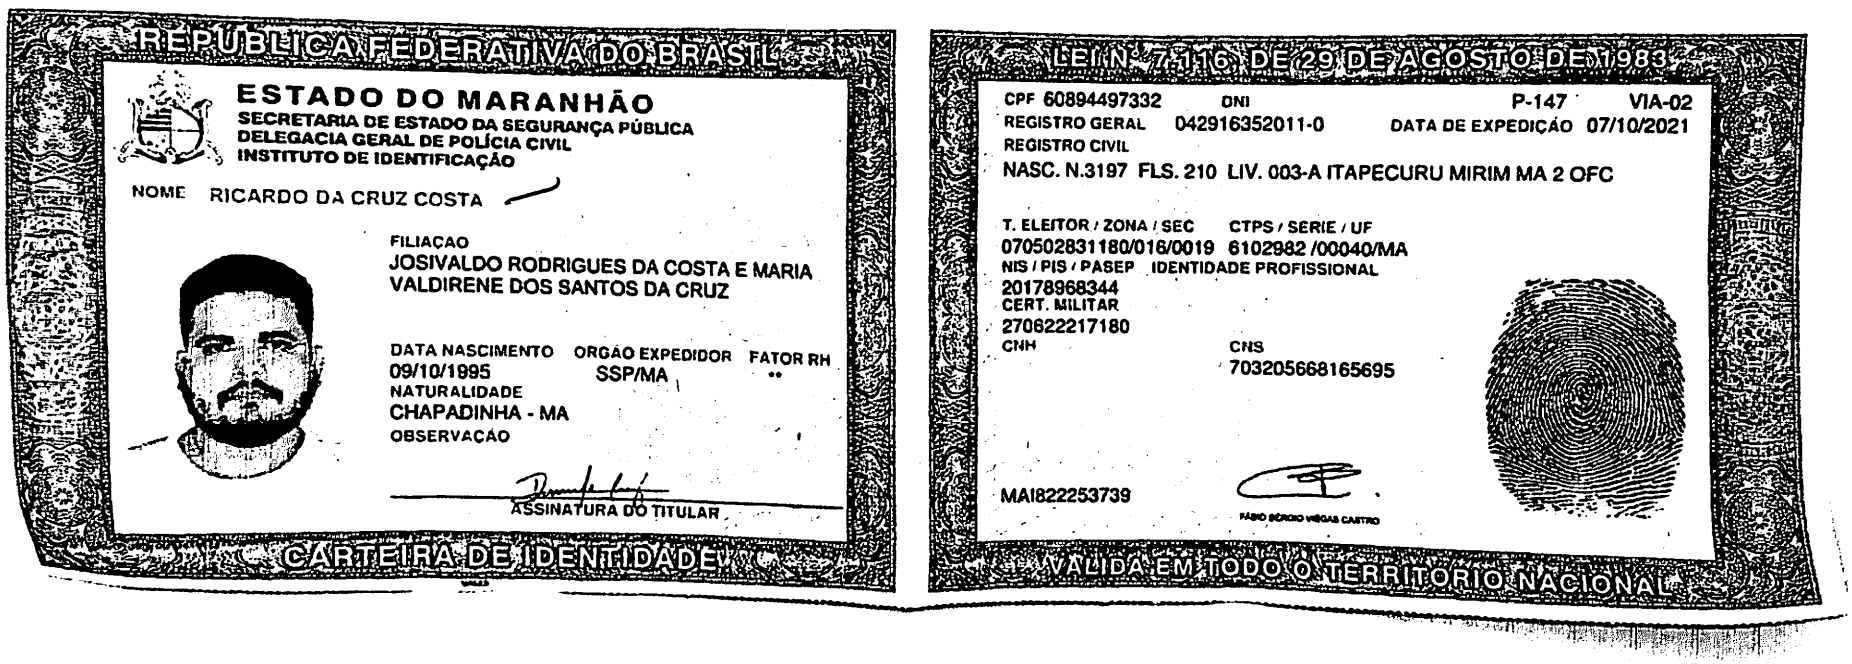

REPÚBLICA FEDERATIVA DO BRASIL

ESTADO DO MARANHÃO
SECRETARIA DE ESTADO DA SEGURANÇA PÚBLICA
DELEGACIA GERAL DE POLÍCIA CIVIL
INSTITUTO DE IDENTIFICAÇÃO

NOME RICARDO DA CRUZ COSTA

FILIACAO
JOSIVALDO RODRIGUES DA COSTA E MARIA VALDIRENE DOS SANTOS DA CRUZ

DATA NASCIMENTO 09/10/1995
ORGAO EXPEDIDOR SSP/MA
FATOR RH **
NATURALIDADE
CHAPADINHA - MA
OBSERVAÇÃO

ASSINATURA DO TITULAR

CARTEIRA DE IDENTIDADE

LEI Nº 7.116, DE 29 DE AGOSTO DE 1983

CPF 608944973332 DNI P-147 VIA-02
REGISTRO GERAL 042916352011-0 DATA DE EXPEDIÇÃO 07/10/2021
REGISTRO CIVIL
NASC. N.3197 FLS. 210 LIV. 003-A ITAPECURU MIRIM MA 2 OFC

T. ELEITOR / ZONA / SEC 070502831180/016/0019
CTPS / SERIE / UF 6102982 /00040/MA
NIS / PIS / PASEP 20178968344
IDENTIDADE PROFISSIONAL
CERT. MILITAR 270622217180
CNH
CNS 703205668165695

MAI822253739

FABIO SÉRGIO VIEGAS CASTRO

VÁLIDA EM TODO O TERRITÓRIO NACIONAL

v3.0 - DAUTIN Blockchain Documentos Digitais e Serviços Ltda EPP certifica em 16/11/2022 01:01:47 que o documento de hash (SHA-256)
b15c4d73846224aa64ac03dc316de143e904a50312732c54222b1cb5f0db87b0 foi validado em 16/11/2022 00:48:07 através da transação blockchain
0xf859c38d84ac47786eef99f3063be89a4c9709a39f924542351e477878a71476 e pode ser verificado em https://www.dautin.com/FileCheck (NID. 94707)

Rua XV de Novembro, 64 - Sala 21
Edifício Pedro Francisco Vargas
Centro, Itajaí - Santa Catarina
(47) 3514-7599 | (47) 99748-2223
www.dautin.com | dautin@dautin.com

BURITICUPU-MA
Proc. 0210009 2023
Fls. 1774
Rub.

CERTIFICADO DE PROVA DE AUTENTICIDADE ELETRÔNICA

A DAUTIN BLOCKCHAIN DOCUMENTOS DIGITAIS E SERVIÇOS LTDA, especificada neste ato apenas como **Dautin Blockchain Co.** CERTIFICA para os devidos fins de direito que, o arquivo digital especificado com o tipo documental **Autenticação** e representado pela função hash criptográfica conhecida como SHA-256, de código **b15c4d73846224aa64ac03dc316de143e904a50312732c54222b1cb5f0db87b0** foi autenticado de acordo com as Legislações e normas vigentes[1] através da rede blockchain Ethereum Classic, sob o identificador único denominado NID **94707** dentro do sistema.

A autenticação eletrônica do documento intitulado **"RG RICARDO"**, cujo assunto é descrito como **"RG RICARDO"**, faz prova de que em **16/11/2022 00:47:56**, o responsável **Ricardo Cruz (608.***.***-32)** tinha posse do arquivo com as mesmas características que foram reproduzidas na prova de autenticidade, sendo de Ricardo Cruz a responsabilidade, única e exclusiva, pela idoneidade do documento apresentado a DAUTIN Blockchain Co.

Este CERTIFICADO foi emitido em **16/11/2022 00:49:57** através do sistema de autenticação eletrônica da empresa DAUTIN Blockchain Co. de acordo com o Art. 10, § 2º da MP 2200-2/2001, Art. 107 do Código Civil e Art. 411, em seus §§ 2º e 3º do Código de Processo Civil, estando dessa maneira de acordo para o cumprimento do Decreto 10278/2020.

Para mais informações sobre a operação acesse o site **https://www.dautin.com** e informe o código da transação blockchain **0xf859c38d84ac47786eef99f3063be89a4c9709a39f924542351e477878a71476**. Também é possível acessar a consulta através da rede blockchain em **https://blockscout.com/etc/mainnet/**

[1] Legislação Vigente: Medida Provisória nº 2200-2/2001, Código Civil e Código de Processo Civil.

DAUTIN
BLOCKCHAIN

Presidência da República Casa Civil
Subchefia para Assuntos Jurídicos
MEDIDA PROVISÓRIA Nº 2.200-2
DE 24 DE AGOSTO DE 2001

VERTENTE
EMPREENDIMENTO LTDA.

BURITICUPU-MA
Proc. 08/2023
Fls. 775
Rub.

DECLARAÇÃO DE ENQUADRAMENTO COMO MICROEMPRESAS OU EMPRESAS DE PEQUENO PORTE

Ilmo. Sr.
Presidente e demais Membros da Comissão Permanente de Licitação
Prefeitura Municipal de Buriticupu/MA

Ref.: TOMADA DE PREÇO 08/2023

A empresa VERTENTE EMPREENDIMENTO LTDA, CNPJ nº 22.155.269/0001-80, sediada na RUA PROF ANTONIO OLIVIO RODRIGUES, 335, PIÇARRA, ITAPECURU-MIRIM/MA, CEP: 65.485-000,representada pelo Sr. Ricardo da Cruz Costa, CPF: 608.944.973-32, RG: 042916352011-0, declara sob as penalidades da lei, que é **EMPRESA DE PEQUENO PORTE**, nos termos do enquadramento previsto na Lei Complementar nº 123/2006 e Lei Complementar nº 147/2014.

A licitante DECLARA, ainda, que não se enquadra em qualquer das hipóteses de exclusão no § 4 do art. 3° da mencionada lei, estando apta, portanto, a exercer o direito de preferência como critério de desempate no procedimento licitatório da TOMADA DE PREÇOS em epígrafe, realizado pela Prefeitura Municipal de Buriticupu/MA.

Itapecuru Mirim/MA, 17 de janeiro de 2024

VERTENTE EMPREENDIMENTO LTDA
CNPJ: 22.155.269/0001-80
Ricardo da Cruz Costa
Cpf: 608.944.973-32
Sócio Proprietário

BURITICUPU-MA
Proc. 01/2001 2023
Fls. 176
Rub.

EMPRESA FÁCIL | GOVERNO DO MARANHÃO

Governo do Estado do Maranhão
Secretaria de Estado de Indústria e comércio - SEINC
Junta Comercial do Estado do Maranhão

EMPRESA FÁCIL | GOVERNO DO MARANHÃO

CERTIDÃO SIMPLIFICADA

Sistema Nacional de Registro de Empresas Mercantis - SINREM

Certificamos que as informações abaixo constam dos documentos arquivados nesta Junta Comercial e são vigentes na data da sua expedição.

Nome Empresarial: VERTENTE EMPREENDIMENTO LTDA **NIRE :** 21201207033 **Natureza Jurídica:** Sociedade Empresária Limitada			**Protocolo:** MAC2403174390
NIRE (Sede) 21201207033	**CNPJ** 22.155.269/0001-80	**Data de Ato Constitutivo** 30/03/2015	**Início de Atividade** 30/03/2015

Endereço Completo
Rua PROFESSOR ANTONIO OLIVIO RODRIGUES, Nº 335, PICARRA - Itapecuru Mirim/MA - CEP 65485-000

Objeto Social
8211-3/00 SERVICOS COMBINADOS DE ESCRITORIO E APOIO ADMINISTRATIVO 1412-6/01 CONFECCAO DE PECAS DO VESTUARIO, EXCETO ROUPAS INTIMAS E AS CONFECCIONADAS SOB MEDIDA 1813-0/01 IMPRESSAO DE MATERIAL PARA USO PUBLICITARIO4213-8/00 OBRAS DE URBANIZACAO RUAS, PRACAS E CALCADAS4120-4/00 CONSTRUCAO DE EDIFICIOS4211-1/01 CONSTRUCAO DE RODOVIAS E FERROVIAS4313-4/00 OBRAS DE TERRAPLENAGEM4322-3/02 INSTALACAO E MANUTENCAO DE SISTEMAS CENTRAIS DE AR CONDICIONADO, DE VENTILACAO E REFRIGERACAO4399-1/05 PERFURACAO E CONSTRUCAO DE POCOS DE AGUA4633-8/01 COMERCIO ATACADISTA DE FRUTAS, VERDURAS, RAIZES, TUBERCULOS, HORTALICAS E LEGUMES FRESCOS4635-4/01 COMERCIO ATACADISTA DE AGUA MINERAL4637-1/99 COMERCIO ATACADISTA ESPECIALIZADO EM OUTROS PRODUTOS ALIMENTICIOS NAO ESPECIFICADOS ANTERIORMENTE4647-8/01 COMERCIO ATACADISTA DE ARTIGOS DE ESCRITORIO E DE PAPELARIA4649-4/99 COMERCIO ATACADISTA DE OUTROS EQUIPAMENTOS E ARTIGOS DE USO PESSOAL E DOMESTICO NAO ESPECIFICADOS ANTERIORMENTE7111-1/00 SERVICOS DE ARQUITETURA7112-0/00 SERVICOS DE ENGENHARIA7319-0/99 OUTRAS ATIVIDADES DE PUBLICIDADE NAO ESPECIFICADAS ANTERIORMENTE7733-1/00 ALUGUEL DE MAQUINAS E EQUIPAMENTOS PARA ESCRITORIO8121-4/00 LIMPEZA EM PREDIOS E EM DOMICILIOS8129-0/00 ATIVIDADES DE LIMPEZA NAO ESPECIFICADAS ANTERIORMENTE8219-9/01 FOTOCOPIAS8230-0/01 SERVICOS DE ORGANIZACAO DE FEIRAS, CONGRESSOS, EXPOSICOES E FESTAS9001-9/02 PRODUCAO MUSICAL7119-7/01 SERVICOS DE CARTOGRAFIA, TOPOGRAFIA E GEODESIA3811-4/00 COLETA DE RESIDUOS NAO-PERIGOSOS4221-9/02 CONSTRUCAO DE ESTACOES E REDES DE DISTRIBUICAO DE ENERGIA ELETRICA4221-9/03 MANUTENCAO DE REDES DE DISTRIBUICAO DE ENERGIA ELETRICA4222-7/01 CONSTRUCAO DE REDES DE ABASTECIMENTO DE AGUA, COLETA DE ESGOTO E CONSTRUCOES CORRELATAS, EXCETO OBRAS DE IRRIGACAO3702-9/00 ATIVIDADES RELACIONADAS A ESGOTO, EXCETO A GESTAO DE REDES4223-5/00 CONSTRUCAO DE REDES DE TRANSPORTES POR DUTOS, EXCETO PARA AGUA E ESGOTO4292-8/01 MONTAGEM DE ESTRUTURAS METALICAS4312-6/00 PERFURACOES E SONDAGENS4399-1/01 ADMINISTRACAO DE OBRAS7020-4/00 ATIVIDADES DE CONSULTORIA EM GESTAO EMPRESARIAL, EXCETO CONSULTORIA TECNICA ESPECIFICA7711-0/00 LOCACAO DE AUTOMOVEIS SEM CONDUTOR8130-3/00 ATIVIDADES PAISAGISTICAS2330-3/01 FABRICACAO DE ESTRUTURAS PRE-MOLDADAS DE CONCRETO ARMADO, EM SERIE E SOB ENCOMENDA2330-3/02 FABRICACAO DE ARTEFATOS DE CIMENTO PARA USO NA CONSTRUCAO4321-5/00 INSTALACAO E MANUTENCAO ELETRICA4322-3/01 INSTALACOES HIDRAULICAS, SANITARIAS E DE GAS4679-6/99 COMERCIO ATACADISTA DE MATERIAIS DE CONSTRUCAO EM GERAL4741-5/00 COMERCIO VAREJISTA DE TINTAS E MATERIAIS PARA PINTURA4742-3/00 COMERCIO VAREJISTA DE MATERIAL ELETRICO4744-0/02 COMERCIO VAREJISTA DE MADEIRA E ARTEFATOS4744-0/03 COMERCIO VAREJISTA DE MATERIAIS HIDRAULICOS4744-0/04 COMERCIO VAREJISTA DE CAL, AREIA, PEDRA BRITADA, TIJOLOS E TELHAS4744-0/05 COMERCIO VAREJISTA DE MATERIAIS DE CONSTRUCAO NAO ESPECIFICADOS ANTERIORMENTE7731-4/00 ALUGUEL DE MAQUINAS E EQUIPAMENTOS AGRICOLAS SEM OPERADOR7732-2/01 ALUGUEL DE MAQUINAS E EQUIPAMENTOS PARA CONSTRUCAO SEM OPERADOR, EXCETO ANDAIMES7739-0/03 ALUGUEL DE PALCOS, COBERTURAS E OUTRAS ESTRUTURAS DE USO TEMPORARIO, EXCETO ANDAIMES9001-9/06 ATIVIDADES DE SONORIZACAO E DE ILUMINACAO

Capital Social R$ 200.000,00 (duzentos mil reais) **Capital Integralizado** R$ 200.000,00 (duzentos mil reais)	**Porte** EPP (Empresa de Pequeno Porte)	**Prazo de Duração** Indeterminado

Dados do Sócio					
Nome	**CPF/CNPJ**	**Participação no capital**	**Espécie de sócio**	**Administrador**	**Término do mandato**
RICARDO DA CRUZ COSTA	608.944.973-32	R$ 200.000,00	Sócio	S	Indeterminado

Dados do Administrador		
Nome	**CPF**	**Término do mandato**
RICARDO DA CRUZ COSTA	608.944.973-32	Indeterminado

Último Arquivamento			
Data	**Número**	**Ato/eventos**	**Situação** ATIVA **Status** SEM STATUS
20/06/2023	20230680046	223 / 223 - BALANCO	

BURITICUPU-MA
Proc. 071809 2023
Fls. 1777
Rub.

Governo do Estado do Maranhão
Secretaria de Estado de Indústria e comércio - SEINC
Junta Comercial do Estado do Maranhão

CERTIDÃO SIMPLIFICADA

Continuação

Sistema Nacional de Registro de Empresas Mercantis - SINREM

Certificamos que as informações abaixo constam dos documentos arquivados nesta Junta Comercial e são vigentes na data da sua expedição.

Nome Empresarial: VERTENTE EMPREENDIMENTO LTDA **NIRE :** 21201207033 **Natureza Jurídica:** Sociedade Empresária Limitada	**Protocolo:** MAC2403174390

Esta certidão foi emitida automaticamente em 16/01/2024, às 12:47:59 (horário de Brasília).
Se impressa, verificar sua autenticidade no **https://www.empresafacil.ma.gov.br**, com o código **9LDFOW1J**.

MAC2403174390

CARLOS ANDRÉ DE MORAES PEREIRA
Secretário(a) Geral

BURITICUPU-MA
Proc. 07/2001 2023
Fls. 778
Rub.

Governo do Estado do Maranhão
Secretaria de Estado de Indústria e comércio - SEINC
Junta Comercial do Estado do Maranhão

CERTIDÃO ESPECÍFICA

Sistema Nacional de Registro de Empresas Mercantis - SINREM

Certificamos que as informações abaixo constam dos documentos arquivados nesta Junta Comercial e são vigentes na data da sua expedição.

Certificamos que VERTENTE EMPREENDIMENTO LTDA **encontra-se registrada nesta Junta Comercial, como segue:**	**Protocolo:** MAC2403174462
NIRE 21201207033 **CNPJ 22.155.269/0001-80**	**Situação** ATIVA **Status** SEM STATUS

Endereço Completo Rua PROFESSOR ANTONIO OLIVIO RODRIGUES, Nº 335, xxxxx, PICARRA - Itapecuru Mirim/MA - CEP 65485-000

Arquivamentos Posteriores

Ato	Número	Data	Descrição
223	20230680046	20/06/2023	BALANCO
307	20230008860	04/01/2023	REENQUADRAMENTO DE MICROEMPRESA COMO EMPRESA DE PEQUENO PORTE
002	20230008852	04/01/2023	ALTERACAO DE DADOS (EXCETO NOME EMPRESARIAL)
002	21201207033	04/02/2022	ALTERACAO DE DADOS E DE NOME EMPRESARIAL
002	21201207033	04/02/2022	TRANSFORMACAO
002	20151315086	29/10/2015	ALTERACAO DE DADOS (EXCETO NOME EMPRESARIAL)
315	20150138075	30/03/2015	ENQUADRAMENTO DE MICROEMPRESA
080	21102049162	30/03/2015	INSCRIÇÃO

Esta certidão foi emitida automaticamente em 16/01/2024, às 12:48:26 (horário de Brasília).
Se impressa, verificar sua autenticidade no **https://www.empresafacil.ma.gov.br**, com o código **X312TDVV**.

MAC2403174462

CARLOS ANDRÉ DE MORAES PEREIRA
Secretário(a) Geral

ESTADO DO MARANHÃO
PREFEITURA MUNICIPAL DE BURITICUPU/MA
CNPJ Nº 01.612.525/0001-40
Rua São Raimundo, nº 01, CEP: 65.393-000, Centro – Buriticupu/MA

Processo Administrativo nº 0712001/2023
Modalidade: Tomada de Preços nº 008/2023
Tipo: Menor Preço Global

Objeto: Contratação de empresa de engenharia para construção de um Centro de Atenção Psicossocial (CAPS) infantil do Município de Buriticupu – MA.

AUTENTICIDADES DOS DOCUMENTOS DE CREDENCIAMENTO DA EMPRESA:

VERTENTE EMPREENDIMENTO LTDA
CNPJ: 22.155.269/0001-80

Buriticupu - MA, em 17 de janeiro de 2024.

TRIBUNAL DE CONTAS DA UNIÃO

BURITICUPU-MA
Proc. 071/2007 2023
Fls. 1430
Rub.

Consulta Consolidada de Pessoa Jurídica

Este relatório tem por objetivo apresentar os resultados consolidados de consultas eletrônicas realizadas diretamente nos bancos de dados dos respectivos cadastros. A responsabilidade pela veracidade do resultado da consulta é do Órgão gestor de cada cadastro consultado. A informação relativa à razão social da Pessoa Jurídica é extraída do Cadastro Nacional da Pessoa Jurídica, mantido pela Receita Federal do Brasil.

Consulta realizada em: 17/01/2024 11:05:04

Informações da Pessoa Jurídica:

Razão Social: **VERTENTE EMPREENDIMENTO LTDA**
CNPJ: **22.155.269/0001-80**

Resultados da Consulta Eletrônica:

Órgão Gestor: **TCU**
Cadastro: **Licitantes Inidôneos**
Resultado da consulta: **Nada Consta**

Para acessar a certidão original no portal do órgão gestor, clique AQUI.

Órgão Gestor: **CNJ**
Cadastro: **CNIA - Cadastro Nacional de Condenações Cíveis por Ato de Improbidade Administrativa e Inelegibilidade**
Resultado da consulta: **Nada Consta**

Para acessar a certidão original no portal do órgão gestor, clique AQUI.

Órgão Gestor: **Portal da Transparência**
Cadastro: **Cadastro Nacional de Empresas Inidôneas e Suspensas**
Resultado da consulta: **Nada Consta**

Para acessar a certidão original no portal do órgão gestor, clique AQUI.

Órgão Gestor: **Portal da Transparência**
Cadastro: **CNEP - Cadastro Nacional de Empresas Punidas**
Resultado da consulta: **Nada Consta**

Para acessar a certidão original no portal do órgão gestor, clique AQUI.

Obs: A consulta consolidada de pessoa jurídica visa atender aos princípios de simplificação e racionalização de serviços públicos digitais. Fundamento legal: Lei nº 12.965, de 23 de abril de 2014, Lei nº 13.460, de 26 de junho de 2017, Lei nº 13.726, de 8 de outubro de 2018, Decreto nº 8.638 de 15, de janeiro de 2016.

GOVERNO DO MARANHÃO
TRABALHANDO PARA TODOS

EMPRESA FÁCIL

BURITICUPU-MA
Proc. 01/2001 2023
Fls. 781
Rub.

Acesso exclusivo dos órgãos estaduais e municipais

Autenticidade de documentos

DADOS DA CONSULTA

Protocolo:

230008860, 230008852

Data do Protocolo:

04/01/2023

Número de Registro:

21201207033

Arquivamento:

20230008860, 230008852

Empresa:

VERTENTE EMPREENDIMENTO LTDA

Documento(s):

Contrato

Solicitação de Enquadramento

< Voltar

BURITICUPU-MA
Proc. 031/001 2023
Fls. 752
Rub.

GOVERNO DO MARANHÃO
TRABALHANDO PARA TODOS

EMPRESA FÁCIL

BURITICUPU-MA
Proc. 021201 2023
Fls. 793
Rub.

Acesso exclusivo dos órgãos estaduais e municipais

Autenticidade de documentos

DADOS DA CONSULTA

Protocolo:

230008860, 230008852

Data do Protocolo:

04/01/2023

Número de Registro:

21201207033

Arquivamento:

20230008860, 230008852

Empresa:

VERTENTE EMPREENDIMENTO LTDA

Documento(s):

Contrato

Solicitação de Enquadramento

Voltar

BURITICUPU-MA
Proc. 07/2023
Fls. 739
Rub.

ESTADO DO MARANHÃO
PREFEITURA MUNICIPAL DE BURITICUPU/MA
CNPJ Nº 01.612.525/0001-40
Rua São Raimundo, nº 01, CEP: 65.393-000, Centro – Buriticupu/MA

Processo Administrativo nº 0712001/2023
Modalidade: Tomada de Preços nº 008/2023
Tipo: Menor Preço Global

Objeto: Contratação de empresa de engenharia para construção de um Centro de Atenção Psicossocial (CAPS) infantil do Município de Buriticupu – MA.

CREDENCIAMENTO DA EMPRESA:

CASTELO BRANCO EMPREENDIMENTOS LTDA
CNPJ: 38.282.738/0001-61

Buriticupu - MA, em 17 de janeiro de 2024.

CONSOLIDACAO CONTRATUAL DA SOCIEDADE CASTELO BRANCO EMPREENDIMENTOS LTDA
CNPJ: 38.282.738/0001-61

BURITICUPU-MA
Proc. 031/2001 2023
Fls. 936
Rub.

JOSE ORLANDO RODRIGUES CASTELO BRANCO FILHO, brasileiro, casado, regime de comunhão parcial de bens, natural de São Luis estado do Maranhão empresário, portador da CNH Nº 04312172436 DETRAN/MA, inscrito no CPF Nº 884.357.333-00, residente e domiciliado na Travessa Crescencio Raposo, nº 55, centro, Pedreiras – MA, CEP: 65725-000, na qualidade de empresário da sociedade CASTELO BRANCO EMPREENDIMENTOS LTDA, com sede na Rua SANTO ANTONIO, nº 331, centro cidade Trizidela do Vale, Estado do Maranhão, CEP: 65727-000, cujo ato constitutivo se encontra registrado na Junta Comercial do Maranhão sob Nire: 21600160863 em data de 16/09/2020, devidamente inscrita no CNPJ nº 38.282.738/0001-61 , mediante as condições e clausulas seguinte CONSOLIDA-SE o seguinte contrato social.

CLÁUSULA PRIMEIRA – A sociedade limitada unipessoal gira sob a denominação de **CASTELO BRANCO EMPREENDIMENTOS LTDA, e Usa a expressão CASTELO BRANCO EMPREENDIMENTOS como nome de fantasia.**

CLAUSULA SEGUNDA - A sociedade limitada unipessoal tem sua sede na Rua SANTO ANTONIO, nº 331,centro cidade de Trizidela do Vale, Estado do Maranhão, CEP: 65727-000 podendo, a qualquer tempo, a critério de seu titular, abrir ou fechar filiais em qualquer parte do território Nacional.

CLÁUSULA TERCEIRA - O objeto da sociedade limitada unipessoal é:
4120-4/00 - CONSTRUCAO DE EDIFICIOS 3811-4/00 - COLETA DE RESIDUOS NAO-PERIGOSOS 4211-1/01 - CONSTRUCAO DE RODOVIAS E FERROVIAS 4212-0/00 - CONSTRUCAO DE OBRAS-DE-ARTE ESPECIAIS 4213-8/00 - OBRAS DE URBANIZACAO - RUAS, PRACAS E CALCADAS 4221-9/01 - CONSTRUCAO DE BARRAGENS E REPRESAS PARA GERACAO DE ENERGIA ELETRICA 4222-7/01 - CONSTRUCAO DE REDES DE ABASTECIMENTO DE AGUA, COLETA DE ESGOTO E CONSTRUCOES CORRELATAS, EXCETO OBRAS DE IRRIGACAO 4292-8/01 - MONTAGEM DE ESTRUTURAS METALICAS 4299-5/01 - CONSTRUCAO DE INSTALACOES ESPORTIVAS E RECREATIVAS 4299-5/99 - OUTRAS OBRAS DE ENGENHARIA CIVIL NAO ESPECIFICADAS ANTERIORMENTE (OBRAS DE ACUDES) 4311-8/02 - PREPARACAO DE CANTEIRO E LIMPEZA DE TERRENO 4313-4/00 - OBRAS DE TERRAPLENAGEM 4321-5/00 - INSTALACAO E MANUTENCAO ELETRICA 4322-3/03 - INSTALACOES DE SISTEMA DE PREVENCAO CONTRA INCENDIO 4329-1/04 - MONTAGEM E INSTALACAO DE SISTEMAS E EQUIPAMENTOS DE ILUMINACAO E SINALIZACAO EM VIAS PUBLICAS, PORTOS E AEROPORTOS 4330-4/01 - IMPERMEABILIZACAO EM OBRAS DE ENGENHARIA CIVIL 4330-4/04 - SERVICOS DE PINTURA DE EDIFICIOS EM GERAL 4391-6/00 - OBRAS DE FUNDACOES 4399-1/01 - ADMINISTRACAO DE OBRAS 4399-1/03 - OBRAS DE ALVENARIA 4399-1/05 - PERFURACAO E CONSTRUCAO DE POCOS DE AGUA 4399-1/99 - SERVICOS ESPECIALIZADOS PARA CONSTRUCAO NAO ESPECIFICADOS ANTERIORMENTE (INFRA-ESTRUTURAS) 4399-1/02 - MONTAGEM E DESMONTAGEM DE ANDAIMES E OUTRAS ESTRUTURAS TEMPORARIAS 7112-0/00 - SERVICOS DE ENGENHARIA 7119-7/01 - SERVICOS DE CARTOGRAFIA, TOPOGRAFIA E GEODESIA 7119-7/02 - ATIVIDADES DE ESTUDOS GEOLOGICOS 7732-2/01 - ALUGUEL DE MAQUINAS E EQUIPAMENTOS PARA CONSTRUCAO SEM OPERADOR, EXCETO ANDAIMES 7739-0/03 - ALUGUEL DE PALCOS, COBERTURAS E OUTRAS ESTRUTURAS DE USO TEMPORARIO, EXCETO ANDAIMES 8130-3/00 - ATIVIDADES PAISAGISTICAS 9001-9/02 - PRODUCAO MUSICAL 9001-9/05 - PRODUCAO DE ESPETACULOS DE RODEIOS, VAQUEJADAS E SIMILARES 9001-9/06 - ATIVIDADES DE SONORIZACAO E DE ILUMINACAO 8129-0/00 - ATIVIDADES DE LIMPEZA NAO ESPECIFICADAS ANTERIORMENTE (LIMPEZA DE RUAS) 8122-2/00 - IMUNIZACAO E CONTROLE DE PRAGAS URBANAS 8121-4/00 - LIMPEZA EM PREDIOS E EM DOMICILIOS 8111-7/00 - SERVICOS COMBINADOS PARA APOIO A EDIFICIOS, EXCETO CONDOMINIOS PREDIAIS 4744-0/99 - COMERCIO VAREJISTA DE MATERIAIS DE CONSTRUCAO EM GERAL 4744-0/04 - COMERCIO VAREJISTA DE CAL, AREIA, PEDRA BRITADA, TIJOLOS E TELHAS 4742-3/00 - COMERCIO VAREJISTA DE MATERIAL ELETRICO 4744-0/05 - COMERCIO VAREJISTA DE MATERIAIS DE CONSTRUCAO NAO ESPECIFICADOS ANTERIORMENTE (CONSTRUCAO) 4744-0/01 - COMERCIO VAREJISTA DE FERRAGENS E FERRAMENTAS 4732-6/00 - COMERCIO VAREJISTA DE LUBRIFICANTES 4530-7/05 - COMERCIO A VAREJO DE PNEUMATICOS E CAMARAS-DE-AR 8011-1/01 - ATIVIDADES DE VIGILANCIA E SEGURANCA PRIVADA

CONSOLIDACAO CONTRATUAL DA SOCIEDADE CASTELO BRANCO EMPREENDIMENTOS LTDA
CNPJ: 38.282.738/0001-61

BURITICUPU-MA
Proc. 07/2001 2023
Fls. 1987
Rub.

4322-3/01 - INSTALACOES HIDRAULICAS, SANITARIAS E DE GAS 4329-1/01 - INSTALACAO DE PAINEIS PUBLICITARIOS 5620-1/02 - SERVICOS DE ALIMENTACAO PARA EVENTOS E RECEPCOES - BUFE 0161-0/99 - ATIVIDADES DE APOIO A AGRICULTURA NAO ESPECIFICADAS ANTERIORMENTE (MAO DE OBRA PARA SETOR AGRICOLA) 1813-0/99 - IMPRESSAO DE MATERIAL PARA OUTROS USOS 8211-3/00 - SERVICOS COMBINADOS DE ESCRITORIO E APOIO ADMINISTRATIVO 9319-1/01 - PRODUCAO E PROMOCAO DE EVENTOS ESPORTIVOS 3313-9/99 - MANUTENCAO E REPARACAO DE MAQUINAS, APARELHOS E MATERIAIS ELETRICOS NAO ESPECIFICADOS ANTERIORMENTE (EQUIPAMENTOS ELETRICOS) 3702-9/00 - ATIVIDADES RELACIONADAS A ESGOTO, EXCETO A GESTAO DE REDES 3313-9/01 - MANUTENCAO E REPARACAO DE GERADORES, TRANSFORMADORES E MOTORES ELETRICOS 3314-7/02 - MANUTENCAO E REPARACAO DE EQUIPAMENTOS HIDRAULICOS E PNEUMATICOS, EXCETO VALVULAS 3600-6/01 - CAPTACAO, TRATAMENTO E DISTRIBUICAO DE AGUA 4322-3/02 - INSTALACAO E MANUTENCAO DE SISTEMAS CENTRAIS DE AR CONDICIONADO, DE VENTILACAO E REFRIGERACAO 4753-9/00 - COMERCIO VAREJISTA ESPECIALIZADO DE ELETRODOMESTICOS E EQUIPAMENTOS DE AUDIO E VIDEO

CLÁUSULA QUARTA – PARAZO DE DURAÇÃO (art.53,III,F, Decreto nº 1.800/96)
O prazo de duração é por tempo indeterminado. É garantida a continuidade da pessoa jurídica diante do impedimento por força maior ou impedimento temporário ou permanente do titular, podendo a empresa ser alterada para atender uma nova situação.

CLÁUSULA QUINTA – DO CAPITAL SOCIAL
O capital social da sociedade unipessoal subscrito e integralizado em moeda corrente nacional é de R$ 2.000.000,00 (Dois Milhões de reais), divididos em 2.000.000 (dois milhões) quotas no valor nominal de 1,00 (um real) cada, fica assim distribuído:

NOME DO SOCIO	%	Nº DE COTAS	VLR. DO CAPITAL
JOSE ORLANDO RODRIGUES CASTELO BRANCO FILHO	**100**	2.000.000	R$ 2.000.000,00
TOTAL	**100**	2.000.000	R$ 2.000.000,00

CLÁUSULA SEXTA – DA ADMINISTRAÇÃO
A sociedade limitada unipessoal será administrada pelo seu administrador, JOSE ORLANDO RODRIGUES CASTELO BRANCO FILHO, a quem caberá dentre outras atribuições, a representação ativa e passiva, judicial e extrajudicial, desta SOCIEDADE LTDA, sendo a responsabilidade do titular limitada ao capital integralizado.

CLÁUSULA SETIMA – DO EXERCÍCIO SOCIAL
O término de cada exercício social será encerrado em 31 de dezembro do ano civil, com a apresentação do balanço patrimonial e resultado econômico do ano fiscal.

CLÁUSULA OITAVA – DA RESPONSABILIDADE
A responsabilidade do administrador é limitada ao capital integralizado da empresa que será regida pelo regime jurídico da empresa Limitada e supletivamente pela lei da Sociedade Anônima.

CLÁUSULA NONA – DO DESENPEDIMENTO
O administrador declara sob as penas da lei, que não está impedido, por lei especial, e nem condenado ou que se encontra sob os efeitos de condenação, que o proíba de exercer a administração desta sociedade Ltda, bem como não esta impedido, ou em virtude de condenação criminal, ou por se encontrar sob os efeitos dela, a pena que vede, ainda que temporariamente, o acesso a cargos públicos ou crime falimentar, de prevaricação, peita ou suborno, concussão, peculato, ou contra a economia popular, contra o sistema financeiro nacional, contra normas de defesa de concorrência, contra as relações de consumo, fé pública ou a propriedade. (Art 1.011, § 1º, CC/2002).

CONSOLIDACAO CONTRATUAL DA SOCIEDADE CASTELO BRANCO EMPREENDIMENTOS LTDA
CNPJ: 38.282.738/0001-61

BURITICUPU-MA
Proc. 071/2001 2023
Fls. 1188
Rub.

CLÁUSULA DÉCIMA – DO FORO
Fica eleito o foro tal da Cidade Pedreiras, estado do Maranhão, para resolver quaisquer litígios oriundos do presente Ato Constitutivo de sociedade ltda.

O instrumento do Ato Constitutivo de sociedade Ltda., será assinado em 1 via de forma teor e consistência.

Trizidela do Vale (MA), 14/03/2023

Jose Orlando Rodrigues Castelo Branco Filho

03

BURITICUPU-MA
Proc. 011/2001 2023
Fls. 739
Rub.

ASSINATURA ELETRÔNICA

Certificamos que o ato da empresa CASTELO BRANCO EMPREENDIMENTOS LTDA consta assinado digitalmente por:

IDENTIFICAÇÃO DO(S) ASSINANTE(S)	
CPF/CNPJ	Nome
88435733300	JOSE ORLANDO RODRIGUES CASTELO BRANCO FILHO

CERTIFICO O REGISTRO EM 15/03/2023 10:17 SOB Nº 20230340938.
PROTOCOLO: 230340938 DE 14/03/2023.
CÓDIGO DE VERIFICAÇÃO: 12303491870. CNPJ DA SEDE: 38282738000161.
NIRE: 21600160863. COM EFEITOS DO REGISTRO EM: 14/03/2023.
CASTELO BRANCO EMPREENDIMENTOS LTDA

JUCEMA

CARLOS ANDRÉ DE MORAES PEREIRA
SECRETÁRIO-GERAL
www.empresafacil.ma.gov.br

A validade deste documento, se impresso, fica sujeito à comprovação de sua autenticidade nos respectivos portais, informando seus respectivos códigos de verificação.

REPÚBLICA FEDERATIVA DO BRASIL
MINISTÉRIO DA INFRAESTRUTURA
SECRETARIA NACIONAL DE TRÂNSITO

BR

CARTEIRA NACIONAL DE HABILITAÇÃO / DRIVER LICENSE / PERMISO DE CONDUCCIÓN

VÁLIDA EM TODO O TERRITÓRIO NACIONAL

311596486 4

2 e 1 NOME E SOBRENOME
JOSE ORLANDO RODRIGUES CASTELO BRANCO FILHO

1ª HABILITAÇÃO
10/03/2008

3 DATA, LOCAL E UF DE NASCIMENTO
14/07/1981, SAO LUIS, MA

4a DATA EMISSÃO
05/09/2022

4b VALIDADE
04/09/2032

ACC

D

4c DOC IDENTIDADE / ORG EMISSOR / UF
0001140310990 GESEP MA

4d CPF
884.357.333-00

5 Nº REGISTRO
04312172436

6 CAT HAB
AB

NACIONALIDADE
BRASILEIRO

FILIAÇÃO
JOSE ORLANDO RODRIGUES CASTELO BRANCO

MARIA FRANCISCA DE ARAUJO CASTELO BRANCO

7 ASSINATURA DO PORTADOR

9	10	11	12
ACC			
A		04/09/2032	
A1			
B		04/09/2032	
B1			
C			
C1			

9	10	11	12
D			
D1			
BE			
CE			
C1E			
DE			
D1E			

12 OBSERVAÇÕES

ASSINADO DIGITALMENTE
DEPARTAMENTO ESTADUAL DE TRÂNSITO
30641310092
MA0480990B8

LOCAL
SAO LUIS, MA

MARANHÃO

311596486 4

1 Nome e Sobrenome / Name and Surname / Nombre y Apellidos - Primeira Habilitação / First Driver License / Primera Licencia de Conducir - 3. Data e Local de Nascimento / Date and Place of Birth DD/MM/YYYY / Fecha y Lugar de Nacimiento - 4a. Data de Emissão / Issuing Date DD/MM/YYYY / Fecha de Emisión - 4b. Data de Validade / Expiration Date DD/MM/YYYY / Validez Hasta - ACC - 4c. Documento Identidade - Órgão emissor / Identity Document - Issuing Author ity / Documento de Identidad - Autoridad Expedidora - 4d. CPF - 5. Número do registro do CNH / Driver License Number / Número de Permiso de Conducir - 9. Categoria de Habilitação da Carteira de Habilitação / Driver License Class / Categoria de Permisos de Conducir - Nacionalidade / Nationality / Nacionalidad - Filiação / Filiation / Filiación - 12. Observações / Observations / Observaciones - Local / Place / Lugar

I<BRA043121724<367<<<<<<<<<<<
8107145M3209044BRA<<<<<<<<<<<2
JOSE<<ROD<CASTELO<BRANCO<FILHO

QR-CODE

BURITICUPU-MA
Proc. 2001 2023
Fls. 10
Rub.

Documento assinado com certificado digital em conformidade com a Medida Provisória nº 2200-2/2001. Sua validade poderá ser confirmada por meio do programa Assinador Serpro.

As orientações para instalar o Assinador Serpro e realizar a validação do documento digital estão disponíveis em: https://www.serpro.gov.br/assinador-digital.

SERPRO / SENATRAN

05

CASTELO BRANCO
EMPREENDIMENTOS EIRELI

ANEXO III DECLARAÇÃO DE ENQUADRAMENTO COMO MICROEMPRESA E EMPRESA DE PEQUENO PORTE

A
PREFEITURA MUNICIPAL DE BURITICUPU - ESTADO DO MARANHÃO
COMISSÃO PERMANENTE DE LICITAÇÃO – CPL
TOMADA DE PREÇOS Nº 008/2023
PROC. ADMINISTRATIVO Nº 0712001/2023
OBJETO: Contratação de empresa de engenharia para construção de um Centro de Atenção Psicossocial (CAPS) infantil do Município de Buriticupu - MA.

A empresa **CASTELO BRANCO EMPREENDIMENTOS LTDA,** inscrita no CNPJ n° **38.282.738/0001-61,** sediada atualmente na Rua Santo Antônio, 331 – Centro – Trizidela do Vale - MA, CEP: 65.727-000, representante legal **JOSÉ ORLANDO RODRIGUES CASTELO BRANCO FILHO**, brasileiro, casado, empresário, portador da cédula de identidade 114031099-0 SSP/MA e do CPF N° 884.357.333-00, residente na Cidade de Trizidela do Vale – MA, CEP:65.727-000, D E C L A R A, para os fins do disposto na Lei Complementar nº 123/2006, sob as sanções administrativas cabíveis e sob as penas da lei, que se enquadra como:

( ) MICROEMPRESA, conforme inc. I do art. 3º da Lei Complementar nº 123/2006.
(X) EMPRESA DE PEQUENO PORTE, conforme inc. II do art. 3º da Lei Complementar nº 123/2006.

A licitante D E C L A R A, ainda, que não se enquadra em qualquer das hipóteses de exclusão no § 4 do art. 3º da mencionada lei, estando apta, portanto, a exercer o direito de preferência como critério de desempate no procedimento licitatório da TOMADA DE PREÇOS em epígrafe.

Trizidela do vale/MA, 14 de janeiro de 2024.

CASTELO BRANCO EMPREENDIMENTOS LTDA
CNPJ n° 38.282.738/0001-61
José Orlando Rodrigues Castelo Branco Filho
CPF sob nº 884.357.333-00
RG sob n° 114031099-0
Empresário

JOSE ORLANDO RODRIGUES CASTELO BRANCO FILHO:88435733300

Assinado de forma digital por JOSE ORLANDO RODRIGUES CASTELO BRANCO FILHO:88435733300
DN: c=BR, o=ICP-Brasil, ou=12073743000170, ou=Secretaria da Receita Federal do Brasil - RFB, ou=RFB e-CPF A1, ou=(EM BRANCO), ou=presencial, cn=JOSE ORLANDO RODRIGUES CASTELO BRANCO FILHO:88435733300
Dados: 2024.01.14 09:11:26 -03'00'
Versão do Adobe Acrobat Reader: 2023.008.20458

CNPJ: 38.282.738/0001-61 INSC. ESTADUAL: 12.661569-1
Rua Santo Antônio, 331 – Centro, Trizidela do Vale/MA, CEP: 65.727-000
(99) 98142-0098/98439-7616
orlandocastelobranco@gmail.com

Data da consulta: 02/01/2024 14:34:51

BURITICUPU-MA
Proc. 041/2001 2023
Fls. 102
Rub.

Identificação do Contribuinte - CNPJ Matriz

CNPJ: **38.282.738/0001-61**
A opção pelo Simples Nacional e/ou SIMEI abrange todos os estabelecimentos da empresa

Nome Empresarial: **CASTELO BRANCO EMPREENDIMENTOS LTDA**

Situação Atual

Situação no Simples Nacional: **Optante pelo Simples Nacional desde 31/08/2020**
Situação no SIMEI: **NÃO enquadrado no SIMEI**

+ Mais informações

Períodos Anteriores

Opções pelo Simples Nacional em Períodos Anteriores: **Não Existem**

Enquadramentos no SIMEI em Períodos Anteriores: **Não Existem**

Eventos Futuros (Simples Nacional)

Não Existem

Eventos Futuros (SIMEI)

Não Existem

Informações de Períodos como MEI Transportador Autônomo de Cargas

Não Existem

Voltar Gerar PDF

07

BURITICUPU-MA
Proc. 041/2001 2023
Fls. 103
Rub.

EMPRESA FÁCIL GOVERNO DO MARANHÃO

Governo do Estado do Maranhão
Secretaria de Estado de Indústria e comércio - SEINC
Junta Comercial do Estado do Maranhão

EMPRESA FÁCIL GOVERNO DO MARANHÃO

CERTIDÃO ESPECÍFICA

Sistema Nacional de Registro de Empresas Mercantis - SINREM

Certificamos que as informações abaixo constam dos documentos arquivados nesta Junta Comercial e são vigentes na data da sua expedição.

Certificamos que CASTELO BRANCO EMPREENDIMENTOS LTDA **encontra-se registrada nesta Junta Comercial, como segue:**	**Protocolo:** MAC2303080590
NIRE 21600160863 **CNPJ 38.282.738/0001-61**	**Situação** **ATIVA** **Status** SEM STATUS

Endereço Completo Rua SANTO ANTONIO, Nº 331, xxxxx, CENTRO - Trizidela do Vale/MA - CEP 65727-000

Arquivamentos Posteriores

Ato	Número	Data	Descrição
223	20230614388	10/05/2023	BALANCO
002	20230340938	15/03/2023	CONSOLIDAÇÃO DE CONTRATO/ESTATUTO
904	T2160016086	09/12/2022	TRANSFORMACAO
310	20221367845	22/11/2022	OUTROS DOCUMENTOS DE INTERESSE DA EMPRESA / EMPRESARIO
223	20220849382	08/07/2022	BALANCO
223	20220423059	06/04/2022	BALANCO
002	20211179787	14/09/2021	OUTROS
002	20211179787	14/09/2021	CONSOLIDAÇÃO DE CONTRATO/ESTATUTO
002	20211179787	14/09/2021	ALTERACAO DE DADOS (EXCETO NOME EMPRESARIAL)
223	20210456728	29/03/2021	BALANCO
002	20210370980	15/03/2021	ALTERACAO DE DADOS (EXCETO NOME EMPRESARIAL)
310	20200797530	17/09/2020	OUTROS DOCUMENTOS DE INTERESSE DA EMPRESA / EMPRESARIO
002	21600160863	16/09/2020	TRANSFORMACAO
002	21600160863	16/09/2020	ALTERACAO DE DADOS E DE NOME EMPRESARIAL
080	20200724690	31/08/2020	ENQUADRAMENTO DE EMPRESA DE PEQUENO PORTE
080	21102336919	31/08/2020	INSCRIÇÃO

Esta certidão foi emitida automaticamente em 01/12/2023, às 13:08:33 (horário de Brasília).
Se impressa, verificar sua autenticidade no **https://www.empresafacil.ma.gov.br**, com o código **XELGCSLX**.

MAC2303080590

CARLOS ANDRÉ DE MORAES PEREIRA
Secretário(a) Geral

08

BURITICUPU-MA
Proc. 031/001 2023
Fls. 194
Rub.

EMPRESA FÁCIL GOVERNO DO MARANHÃO

Governo do Estado do Maranhão
Secretaria de Estado de Indústria e comércio - SEINC
Junta Comercial do Estado do Maranhão

EMPRESA FÁCIL GOVERNO DO MARANHÃO

CERTIDÃO SIMPLIFICADA

Sistema Nacional de Registro de Empresas Mercantis - SINREM

Certificamos que as informações abaixo constam dos documentos arquivados nesta Junta Comercial e são vigentes na data da sua expedição.

Nome Empresarial: CASTELO BRANCO EMPREENDIMENTOS LTDA NIRE : 21600160863 Natureza Jurídica: Sociedade Empresária Limitada			Protocolo: MAC2303080560
NIRE (Sede) 21600160863	**CNPJ** 38.282.738/0001-61	**Data de Ato Constitutivo** 31/08/2020	**Início de Atividade** 31/08/2020

Endereço Completo
Rua SANTO ANTONIO, Nº 331, CENTRO - Trizidela do Vale/MA - CEP 65727-000

Objeto Social
4120-4/00 - CONSTRUCAO DE EDIFICIOS 3811-4/00 - COLETA DE RESIDUOS NAO-PERIGOSOS 4211-1/01 - CONSTRUCAO DE RODOVIAS E FERROVIAS 4212-0/00 - CONSTRUCAO DE OBRAS-DE-ARTE ESPECIAIS 4213-8/00 - OBRAS DE URBANIZACAO - RUAS, PRACAS E CALCADAS 4221-9/01 - CONSTRUCAO DE BARRAGENS E REPRESAS PARA GERACAO DE ENERGIA ELETRICA 4222-7/01 - CONSTRUCAO DE REDES DE ABASTECIMENTO DE AGUA, COLETA DE ESGOTO E CONSTRUCOES CORRELATAS, EXCETO OBRAS DE IRRIGACAO 4292-8/01 - MONTAGEM DE ESTRUTURAS METALICAS 4299-5/01 - CONSTRUCAO DE INSTALACOES ESPORTIVAS E RECREATIVAS 4299-5/99 - OUTRAS OBRAS DE ENGENHARIA CIVIL NAO ESPECIFICADAS ANTERIORMENTE (OBRAS DE ACUDES) 4311-8/02 - PREPARACAO DE CANTEIRO E LIMPEZA DE TERRENO 4313-4/00 - OBRAS DE TERRAPLENAGEM 4321-5/00 - INSTALACAO E MANUTENCAO ELETRICA 4322-3/03 - INSTALACOES DE SISTEMA DE PREVENCAO CONTRA INCENDIO 4329-1/04 - MONTAGEM E INSTALACAO DE SISTEMAS E EQUIPAMENTOS DE ILUMINACAO E SINALIZACAO EM VIAS PUBLICAS, PORTOS E AEROPORTOS 4330-4/01 - IMPERMEABILIZACAO EM OBRAS DE ENGENHARIA CIVIL 4330-4/04 - SERVICOS DE PINTURA DE EDIFICIOS EM GERAL 4391-6/00 - OBRAS DE FUNDACOES 4399-1/01 - ADMINISTRACAO DE OBRAS 4399-1/03 - OBRAS DE ALVENARIA 4399-1/05 - PERFURACAO E CONSTRUCAO DE POCOS DE AGUA 4399-1/99 - SERVICOS ESPECIALIZADOS PARA CONSTRUCAO NAO ESPECIFICADOS ANTERIORMENTE (INFRA-ESTRUTURAS) 4399-1/02 - MONTAGEM E DESMONTAGEM DE ANDAIMES E OUTRAS ESTRUTURAS TEMPORARIAS 7112-0/00 - SERVICOS DE ENGENHARIA 7119-7/01 - SERVICOS DE CARTOGRAFIA, TOPOGRAFIA E GEODESIA 7119-7/02 - ATIVIDADES DE ESTUDOS GEOLOGICOS 7732-2/01 - ALUGUEL DE MAQUINAS E EQUIPAMENTOS PARA CONSTRUCAO SEM OPERADOR, EXCETO ANDAIMES 7739-0/03 - ALUGUEL DE PALCOS, COBERTURAS E OUTRAS ESTRUTURAS DE USO TEMPORARIO, EXCETO ANDAIMES 8130-3/00 - ATIVIDADES PAISAGISTICAS 9001-9/02 - PRODUCAO MUSICAL 9001-9/05 - PRODUCAO DE ESPETACULOS DE RODEIOS, VAQUEJADAS E SIMILARES 9001-9/06 - ATIVIDADES DE SONORIZACAO E DE ILUMINACAO 8129-0/00 - ATIVIDADES DE LIMPEZA NAO ESPECIFICADAS ANTERIORMENTE (LIMPEZA DE RUAS) 8122-2/00 - IMUNIZACAO E CONTROLE DE PRAGAS URBANAS 8121-4/00 - LIMPEZA EM PREDIOS E EM DOMICILIOS 8111-7/00 - SERVICOS COMBINADOS PARA APOIO A EDIFICIOS, EXCETO CONDOMINIOS PREDIAIS 4744-0/99 - COMERCIO VAREJISTA DE MATERIAIS DE CONSTRUCAO EM GERAL 4744-0/04 - COMERCIO VAREJISTA DE CAL, AREIA, PEDRA BRITADA, TIJOLOS E TELHAS 4742-3/00 - COMERCIO VAREJISTA DE MATERIAL ELETRICO 4744-0/05 - COMERCIO VAREJISTA DE MATERIAIS DE CONSTRUCAO NAO ESPECIFICADOS ANTERIORMENTE (CONSTRUCAO) 4744-0/01 - COMERCIO VAREJISTA DE FERRAGENS E FERRAMENTAS 4732-6/00 - COMERCIO VAREJISTA DE LUBRIFICANTES 4530-7/05 - COMERCIO A VAREJO DE PNEUMATICOS E CAMARAS-DE-AR 8011-1/01 - ATIVIDADES DE VIGILANCIA E SEGURANCA PRIVADA 4322-3/01 - INSTALACOES HIDRAULICAS, SANITARIAS E DE GAS 4329-1/01 - INSTALACAO DE PAINEIS PUBLICITARIOS 5620-1/02 - SERVICOS DE ALIMENTACAO PARA EVENTOS E RECEPCOES - BUFE 0161-0/99 - ATIVIDADES DE APOIO A AGRICULTURA NAO ESPECIFICADAS ANTERIORMENTE (MAO DE OBRA PARA SETOR AGRICOLA) 1813-0/99 - IMPRESSAO DE MATERIAL PARA OUTROS USOS 8211-3/00 - SERVICOS COMBINADOS DE ESCRITORIO E APOIO ADMINISTRATIVO 9319-1/01 - PRODUCAO E PROMOCAO DE EVENTOS ESPORTIVOS 3313-9/99 - MANUTENCAO E REPARACAO DE MAQUINAS, APARELHOS E MATERIAIS ELETRICOS NAO ESPECIFICADOS ANTERIORMENTE (EQUIPAMENTOS ELETRICOS) 3702-9/00 - ATIVIDADES RELACIONADAS A ESGOTO, EXCETO A GESTAO DE REDES 3313-9/01 - MANUTENCAO E REPARACAO DE GERADORES, TRANSFORMADORES E MOTORES ELETRICOS 3314-7/02 - MANUTENCAO E REPARACAO DE EQUIPAMENTOS HIDRAULICOS E PNEUMATICOS, EXCETO VALVULAS 3600-6/01 - CAPTACAO, TRATAMENTO E DISTRIBUICAO DE AGUA 4322-3/02 - INSTALACAO E MANUTENCAO DE SISTEMAS CENTRAIS DE AR CONDICIONADO, DE VENTILACAO E REFRIGERACAO 4753-9/00 - COMERCIO VAREJISTA ESPECIALIZADO DE ELETRODOMESTICOS E EQUIPAMENTOS DE AUDIO E VIDEO.

Capital Social R$ 2.000.000,00 (dois milhões reais) **Capital Integralizado** R$ 2.000.000,00 (dois milhões reais)	**Porte** EPP (Empresa de Pequeno Porte)	**Prazo de Duração** Indeterminado

Dados do Sócio

Nome	CPF/CNPJ	Participação no capital	Espécie de sócio	Administrador	Término do mandato
JOSE ORLANDO RODRIGUES CASTELO BRANCO FILHO	884.357.333-00	R$ 2.000.000,00	Sócio	S	Indeterminado

Dados do Administrador

Nome	CPF	Término do mandato
JOSE ORLANDO RODRIGUES CASTELO BRANCO FILHO	884.357.333-00	Indeterminado

BURITICUPU-MA
Proc. 0212661 2023
Fls. 795
Rub.

Governo do Estado do Maranhão
Secretaria de Estado de Indústria e comércio - SEINC
Junta Comercial do Estado do Maranhão

CERTIDÃO SIMPLIFICADA

Continuação

Sistema Nacional de Registro de Empresas Mercantis - SINREM

Certificamos que as informações abaixo constam dos documentos arquivados nesta Junta Comercial e são vigentes na data da sua expedição.

Nome Empresarial: CASTELO BRANCO EMPREENDIMENTOS LTDA **NIRE :** 21600160863 **Natureza Jurídica:** Sociedade Empresária Limitada	**Protocolo:** MAC2303080560

Último Arquivamento			
Data	**Número**	**Ato/eventos**	**Situação**
10/05/2023	20230614388	223 / 223 - BALANCO	ATIVA **Status** SEM STATUS

Esta certidão foi emitida automaticamente em 01/12/2023, às 13:07:59 (horário de Brasília).
Se impressa, verificar sua autenticidade no **https://www.empresafacil.ma.gov.br**, com o código **5VUDGPEF**.

MAC2303080560

CARLOS ANDRÉ DE MORAES PEREIRA
Secretário(a) Geral

BURITICUPU-MA
Proc. 011/2024 2023
Fls. 196
Rub.

Sistema de Cadastramento Unificado de Fornecedores - SICAF

Certificado de Registro Cadastral - CRC

(Emissão conforme art. 17 da Instrução Normativa nº 03, de 26 abril de 2018)

CNPJ: **38.282.738/0001-61**

Razão Social: **CASTELO BRANCO EMPREENDIMENTOS LTDA**

Atividade Econômica Principal:

4120-4/00 - CONSTRUÇÃO DE EDIFÍCIOS

Endereço:

RUA SANTO ANTONIO, 331 - CENTRO - 65.727-000 - TRIZIDELA DO VALE / Maranhão

Observações:

A veracidade das informações poderá ser verificada no endereço www.comprasgovernamentais.gov.br.

Este certificado não substitui os documentos enumerados nos artigos 28 a 31 da Lei nº 8.666, de 1993.

BURITICUPU-MA
Proc. 021/2001 2023
Fls. 7971
Rub.

Sistema de Cadastramento Unificado de Fornecedores - SICAF

Declaração

Declaramos para os fins previstos na Lei nº 8.666, de 1993, conforme documentação registrada no SICAF, que a situação do fornecedor no momento é a seguinte:

Dados do Fornecedor

CNPJ:	**38.282.738/0001-61**
Razão Social:	**CASTELO BRANCO EMPREENDIMENTOS LTDA**
Nome Fantasia:	**CASTELO BRANCO EMPREENDIMENTOS**
Situação do Fornecedor:	**Credenciado** Data de Vencimento do Cadastro: **19/09/2024**
Natureza Jurídica:	**SOCIEDADE EMPRESÁRIA LIMITADA**
MEI:	**Não**
Porte da Empresa:	**Empresa de Pequeno**

Ocorrências e Impedimentos

Ocorrência:	**Nada Consta**
Impedimento de Licitar:	**Nada Consta**

Níveis cadastrados:

Automática: a certidão foi obtida através de integração direta com o sistema emissor. Manual: a certidão foi inserida manualmente pelo fornecedor.

I - Credenciamento

II - Habilitação Juridica

III - Regularidade Fiscal e Trabalhista Federal

Receita Federal e PGFN	Validade:	**30/06/2024**	**Automática**
FGTS	Validade:	**14/01/2024**	**Automática**
Trabalhista (http://www.tst.jus.br/certidao)	Validade:	**30/06/2024**	**Automática**

IV - Regularidade Fiscal Estadual/Distrital e Municipal

Receita Estadual/Distrital	Validade:	**27/02/2024**
Receita Municipal	Validade:	**29/02/2024**

V - Qualificação Técnica

VI - Qualificação Econômico-Financeira

Validade: **30/04/2024**

Esta declaração é uma simples consulta e não tem efeito legal

CPF: 884.XXX.XXX-00 Nome: JOSE ORLANDO RODRIGUES CASTELO BRANCO FILHO

Ass: _____

gov.br Instituto Nacional de Tecnologia da Informação

BURITICUPU-MA
Proc. 021200 2023
Fls. 198
Rub.

VALIDAR

Serviço de validação de assinaturas eletrônicas

Simples Completo

Documento com assinaturas válidas

Informações gerais do arquivo:

Nome do arquivo: DECLARA????ES BURITICUPU.pdf
Hash: b315e9f01ebe40eb4a6f884c1f8ef63881997840341e06b5e2c771d3fdc1ade9
Data da validação: 14/01/2024 09:13:51 BRT

Informações da Assinatura:

Assinado por: JOSE ORLANDO RODRIGUES CASTELO BRANCO FILHO
CPF: ***.357.333-**
Nº de série de certificado emitente: 7738830622801776000
Data da assinatura: 14/01/2024 09:11:18 BRT

ASSINATURA ELETRÔNICA QUALIFICADA
ICP Brasil
Conforme MP 2.200-2/01 e Lei 14.063/20

Esta assinatura se repete mais **11** vezes. É necessária apenas uma assinatura para validar todo o documento.

Informações da Assinatura:

Assinado por: ARLEY MICHAEL DE MELO TEIXEIRA
CPF: ***.037.743-**
Nº de série de certificado emitente: 4977144195492637000
Data da assinatura: 14/01/2024 09:13:27 BRT

ASSINATURA ELETRÔNICA QUALIFICADA
ICP Brasil
Conforme MP 2.200-2/01 e Lei 14.063/20

ATENÇÃO: O conteúdo do documento é de inteira responsabilidade do(s) signatário(s), o ITI não se responsabiliza por qualquer uso que seja feito a partir da validação das assinaturas eletrônicas

Ver Relatório de Conformidade

AVALIE O SERVIÇO QUE VOCÊ UTILIZOU
Sua opinião é importante para o aprimoramento de nossos serviços.
Avaliar

ACESSO RÁPIDO

Validar Sobre Dúvidas Informações

Fale Conosco

gov.br

ITI
Instituto Nacional de Tecnologia da Informação

REDES SOCIAIS

BURITICUPU-MA
Proc. 97/2001 2023
Fls. 798
Rub.

BURITICURU-MA
Proc. 2412023 2023
Fls. 799
Rub.

APÓLICE DIGITAL

junto SEGUROS

A sua apólice pode ser consultada através da leitura do QR Code. Entretanto, a simples leitura não dispensa a consulta das Condições Contratuais do produto na página da internet da Superintendência de Seguros Privados (https://www.gov.br/susep) ou da Junto Seguros (juntoseguros.com).

FRONTISPÍCIO DE APÓLICE SEGURO GARANTIA

DADOS DA SEGURADORA: JUNTO SEGUROS S.A.

CNPJ: 84.948.157/0001-33, registro SUSEP 05436, com sede na Rua Visconde de Nácar, 1440 – Centro - Curitiba - PR

Data de Emissão: **15/01/2024 8:57:49**

Nº Apólice Seguro Garantia: **11-0775-0437030**

Proposta: **4321296**

Controle Interno (Código Controle): **972388774**

Nº de Registro SUSEP: **05436202400110775043703O**

DADOS DO SEGURADO: PREFEITURA MUNICIPAL DE BURITICUPU

CPF/CNPJ: 01.612.525/0001-40 R SAO RAIMUNDO, 01, CENTRO, CEP 65.393-000, BURITICUPU - MA -

DADOS DO TOMADOR: CASTELO BRANCO EMPREENDIMENTOS EIRELI

CPF/CNPJ: 38282738000161 R STO ANTONIO 331, , CENTRO - CEP: 65.727-000 - TRIZIDELA DO VALE - MA

DADOS DA CORRETORA:

000002.0.201668-1 **LOGOS CORRETORA DE SEGUROS EIRELI**

Documento eletrônico digitalmente assinado por:

ICP Brasil Assinado digitalmente por: **Roque Jr. de H. Melo**

ICP Brasil Assinado digitalmente por: **Eduardo de O. Nobrega**

Documento eletrônico assinado digitalmente conforme MP nº 2.200-2/2001 de 24/08/2001, que instituiu a Infra - estrutura de Chaves Públicas Brasileira - ICP - Brasil por: Signatários(as): Eduardo de Oliveira Nobrega Nº de Série do Certificado: 62FF6E26A0F8B264 Roque de Holanda Melo Nº de Série do Certificado: 7ABF101BBB728D55D1532D0F6E57775DCFEADD87

Autenticidade, integridade e validade jurídica em forma eletrônica garantida através de Chaves Públicas Brasileira-ICP-Brasil. As condições contratuais / regulamento deste produto protocolizadas pela sociedade / entidade junto à Susep, poderão ser consultadas no site https://www.gov.br/susep/pt-br de acordo com o número de processo constante da apólice / proposta. A certidão de regularidade da sociedade seguradora perante a SUSEP pode ser consultada no site https://www.gov.br/susep/pt-br. Este produto está protocolado através do N.º de Processo SUSEP 15414.636371/2022-53 e nº 15414.636374/2022-97. Atendimento SUSEP: 0800.021.8484. Central de Atendimento: 0800.704. 0301, deficiente auditivo 0800.742.6060, Ouvidoria: 0800.643.0301, http://www.consumidor.gov.br.

Nº Apólice Seguro Garantia: **11-0775-0437030**
Proposta: **4321296**
Controle Interno (Código Controle): **972388774**
Nº de Registro SUSEP: **05436202400110775043703O**

junto SEGUROS

BURITICUPU-MA
Proc. 071/2023
Fls. 820
Rub.

FRONTISPÍCIO DE APÓLICE SEGURO GARANTIA

Garantia Contratada

Modalidade	Limite Máximo de Garantia (LMG)	Ramo
Licitante	R$ 22.598,13	0775 - GARANTIA SEGURADO - SETOR PÚBLICO

Descrição da Garantia: Coberturas, valores e prazos previstos na Apólice:

Modalidade e Cobertura Adicional	Limite Máximo de Indenização (LMI)	Vigência	
		Início	**Término**
Licitante	R$ 22.598,13	16/01/2024	15/07/2024
Multas e Penalidades	R$ 22.598,13	16/01/2024	15/07/2024

Demonstrativo de Prêmio:

Prêmio Líquido Licitante	R$ 160,00
Adicional de Fracionamento	R$ 0,00
I.O.F	R$ 0,00
Prêmio Total	**R$ 160,00**

Condições de Pagamento:

Parcela	Vencimento	Nº Carnê	Valor(R$)
1	22/01/2024	20061322	R$ 160,00

Em atendimento à Lei 12.741/12 informamos que incidem as alíquotas de 0,65% de PIS/Pasep e de 4% de COFINS sobre os prêmios de seguros, deduzidos do estabelecido em legislação específica. O(s) valor(es) acima descrito(s), é(são) devido(s) no cenário desta contratação de cobertura(s). Pode(m) sofrer alteração(ões) quando contratada(s) isoladamente ou em outra composição.

APÓLICE DIGITAL

Nº Apólice Seguro Garantia: **11-0775-0437030**
Proposta: **4321296**
Controle Interno (Código Controle): **972388774**
Nº de Registro SUSEP: **05436202400110775043703O**

BURITICUPU-MA
Proc. 07/2001 2023
Fls. 801
Rub:

FRONTISPÍCIO DE APÓLICE SEGURO GARANTIA

Objeto da Garantia

Esta Apólice de riscos declarados garante Indenização, até o valor do Limite Máximo de Garantia, pelos Prejuízos decorrentes da recusa do Tomador adjudicatário em assinar o contrato administrativo licitado, conforme termos e condições descritos no **Edital TOMADA DE PREOÇOS N° 008/2023 PROCESSO ADMINISTRATIVO N° 0712001/2023.**

Ademais, esta Apólice de riscos declarados garante Indenização, até Limite Máximo de Garantia, pelos Prejuízos decorrentes do inadimplemento de multas e penalidades administrativas impostas pelo Segurado ao Tomador, e não adimplidas no prazo definido no Contrato Principal ou notificação realizada ao Tomador.

O presente documento é emitido em consonância com a Circular SUSEP 662, de 11 de abril de 2022.

ESTA APÓLICE NÃO PODERÁ SER UTILIZADA COMO COMPLEMENTO OU ENDOSSO DE APÓLICE ANTERIORMENTE FORNECIDA POR ESTA SEGURADORA REFERENTE AO MESMO EDITAL E/OU CONTRATO OBJETO DESTE SEGURO.

APÓLICE DIGITAL

CONDIÇÕES CONTRATUAIS

LICITANTE
PROCESSO SUSEP n.º 15414.636371/2022-53.

1. OBJETIVO DO SEGURO - RISCOS COBERTOS

1.1. Este contrato de seguro garante Indenização, até o valor do Limite Máximo de Garantia, pelos Prejuízos decorrentes da recusa do Tomador adjudicatário em assinar o contrato administrativo licitado, ou demais inadimplementos elencados nos termos e condições descritos no Edital os quais levem à execução da garantia de oferta.

2. RISCOS EXCLUÍDOS

2.1. Não estão incluídos na cobertura quaisquer prejuízos ocasionados direta ou indiretamente e ocorridos em consequência de:

a) obrigações trabalhistas e previdenciárias;

b) riscos cobertos por outros ramos ou modalidades de seguro, tais como, mas não se limitando a seguro de responsabilidade civil, lucros cessantes e eventos e riscos de natureza ambiental;

c) eventos de caso fortuito ou força maior, nos termos do Código Civil;

d) inadimplência de obrigações garantidas, decorrentes de atos ou fatos de responsabilidade do Segurado, que tenham contribuído de forma determinante para ocorrência do Sinistro;;

e) inadimplência de obrigações do Edital que não sejam de responsabilidade do Tomador;

penalidades decorrentes do atraso do Tomador na apresentação desta Apólice e seus Endossos, ou da inadequação da Apólice para garantia do Edital;

g) atos de terrorismo conforme definido por legislação ou regulamentação aplicável;

h) atos de hostilidade, guerra, rebelião, insurreição, revolução, confisco, destruição ou requisição decorrentes de qualquer ato de autoridade de fato ou de direito, civil ou militar e, em geral, todo ou qualquer ato ou consequência dessas ocorrências, bem como atos praticados por qualquer pessoa agindo ou em ligação com qualquer organização cujas atividades visem a derrubar pela força o governo ou instigar a sua queda, pela perturbação da ordem política e social do país por meio de atos de terrorismo, guerra, revolução, subversão e guerrilhas;

i) quaisquer perdas, destruição ou danos, de quaisquer bens materiais, prejuízos e despesas emergentes ou consequentes de qualquer forma de radiação, contaminação, resíduo ou fissão, inclusive, mas não se limitando, às nucleares e ionizantes;

APÓLICE DIGITAL

j) obrigações que não estejam expressamente garantidas e previstas no Objeto da presente Apólice.

3. PRÊMIO

3.1. O Tomador é responsável pelo pagamento do Prêmio correspondente a Apólice, assim como de todos seus Endossos.

3.2. Esta Apólice continuará em vigor mesmo quando o Tomador não pagar o Prêmio nas datas convencionadas.

3.3. A presente modalidade de seguro-garantia não contempla a hipótese de devolução de prêmio em caso de cancelamento.

4. ALTERAÇÕES, RENOVAÇÕES E ATUALIZAÇÕES

4.1. A Apólice acompanhará as modificações já previstas no Edital subscrito, mediante emissão de Endosso ou nova Apólice.

4.2. Para alterações posteriores efetuadas no Edital, em virtude das quais se faça necessária a modificação da Apólice, esta poderá acompanhar tais modificações, desde que solicitado e haja o respectivo aceite pela Seguradora, por meio da emissão de Endosso ou nova Apólice.

4.3. As alterações, renovações e atualizações não se presumem e serão precedidas de pedido do Segurado, acompanhado dos documentos que as demonstrem, inclusive para a atualização monetária do LMG pelo índice constante do Edital.

4.4. Ao aceitar a presente Apólice, Segurado e Tomador reconhecem o seu dever em comunicar à Seguradora, em prazo razoável, nunca superior a 10 (dez) dias úteis após o fato, de alterações ocorridas ao Edital ou da obrigação constante do Objeto da Garantia que influenciem o risco subscrito pela Seguradora, sendo, ou não, tais alterações formalizadas contratualmente.

4.5. A não observância pelo Segurado das obrigações constantes no item 4.4. importam em Perda de Direitos, conforme item 7, abaixo, desde que (i) disso resulte agravamento do risco coberto; e (ii) isso tenha relação com o sinistro ou esteja comprovado, pela Seguradora, que o Segurado silenciou de má-fé.

5. RECLAMAÇÃO E CARACTERIZAÇÃO DE SINISTRO

5.1. <u>Reclamação de Sinistro</u>: não sanado o inadimplemento e não assinado o contrato administrativo licitado, a Reclamação de Sinistro poderá ser realizada pelo Segurado, mediante envio de comunicação à Seguradora, ao "canal de sinistro" constante do sítio eletrônico da Seguradora, informando-a acerca da conclusão do processo administrativo para apuração de Prejuízos.

5.2. **<u>Caracterização do Sinistro</u>**: o Sinistro restará caracterizado quando da exigibilidade dos Prejuízos causados ao Segurado, por culpa ou dolo do Tomador.

5.3. Para a Reclamação de Sinistro será necessária a apresentação dos seguintes documentos:

a) cópia do Edital de licitação e seus anexos;

b) cópia integral do processo licitatório correspondente ao Edital;

c) cópia da notificação do Tomador para assinatura do contrato administrativo licitado;

d) cópia do processo administrativo que documentou a inadimplência do Tomador e culminou na aplicação de multas e/ou apuração de Prejuízos ao Segurado;

APÓLICE DIGITAL

e) planilha, relatório e/ou correspondências informando os Prejuízos sofridos;
f) planilha, relatório e/ou correspondências informando da existência de valores retidos;
g) cópia de atas, notificações, contranotificações, documentos, correspondências, inclusive e-mails, trocados entre Segurado e Tomador, relacionados à inadimplência do Tomador;
h) cópia do novo contrato firmado pelo Segurado com o Licitante Substituto, quando aplicável.

5.4. **Regulação do Sinistro**: a Seguradora deverá apresentar Relatório Final de Regulação do Sinistro em até 30 (trinta) dias corridos, contados do recebimento da Reclamação de Sinistro devidamente acompanhada dos documentos acima listados.

5.4.1. A Seguradora poderá solicitar, ao Segurado, outros documentos e/ou informações complementares para a análise de cobertura da Reclamação de Sinistro apresentada, hipótese na qual o prazo previsto no item 5.4. será suspenso, voltando a correr sua contagem a partir do dia útil subsequente àquele em que forem completamente atendidas as exigências da Seguradora.

5.4.2. Em caso de decisão judicial, ou arbitral, que impeça ou de alguma forma influencie na possibilidade de execução da garantia pelo Segurado, ou suspenda os efeitos da Reclamação de Sinistro comunicada à Seguradora, o prazo de 30 (trinta) dias constante do item 5.4. será suspenso, voltando a correr sua contagem a partir do primeiro dia útil subsequente a revogação da decisão, ou ausência de efeito suspensivo ao recurso.

6. INDENIZAÇÃO E SUB-ROGAÇÃO

6.1. Caracterizado o Sinistro, a Seguradora indenizará o Segurado, ou o Beneficiário mediante pagamento em dinheiro dos Prejuízos ocasionados em razão da inadimplência do Tomador.

6.1.1. O cálculo da Indenização corresponderá ao valor das multas aplicadas ao Tomador, conforme disposto no Edital.

6.1.2. Em complemento ao cálculo descrito no item 6.1.1 acima, na ocorrência de sinistro, os eventuais saldos de créditos do Tomador apurados junto ao Segurado, serão utilizados para amortização do valor da indenização, sem prejuízo de seu pagamento no prazo devido.

6.2. Caso o pagamento da Indenização aconteça antes da apuração dos saldos de créditos do Tomador, o Segurado devolverá à Seguradora os valores por ela pagos em excesso.

6.3. O pagamento da Indenização deverá ocorrer dentro do prazo máximo de 30 (trinta) dias, devendo o Segurado colaborar com a assinatura do termo de quitação ou do termo de retomada, conforme o caso.

6.3.1. O não pagamento da Indenização no prazo previsto sujeitará a Seguradora ao pagamento de juros de mora e correção monetária, a partir daquela data, nos termos do Edital e sua legislação específica.

6.4. Paga a Indenização, a Seguradora se sub-rogará nos direitos e poderes do Segurado contra o Tomador e/ou terceiros cujos atos ou fatos tenham dado causa ao Sinistro.

6.4.1. É ineficaz qualquer ato do Segurado que diminua ou extinga, em prejuízo da Seguradora, os direitos de sub-rogação.

7. PERDA DE DIREITOS

7.1. Aplicam-se à presente Apólice as obrigações e responsabilidades do Segurado constantes dos artigos 765, 766, 768, 769 e 771 do Código Civil, ou outros que venham a substituí-los, bem como os direitos e faculdades da Seguradora emergentes de tais dispositivos legais.

7.2 O Segurado está ciente das hipóteses de perda de direito quanto à descumprimentos de suas obrigações, ônus, encargos, desembolsos e despesas de sua responsabilidade,

APÓLICE DIGITAL

assumidos e acordados no âmbito do Edital e/ou desta Apólice.

8. EXTINÇÃO DA COBERTURA

8.1. A responsabilidade da Seguradora extinguir-se-á, de pleno direito, quando ocorrer uma das seguintes situações abaixo:
a) o contrato administrativo decorrente do Edital garantido pela Apólice for definitivamente assinado entre Segurado e Tomador;
b) quando a Seguradora e o Segurado assim o acordarem;
c) quando o pagamento da Indenização ao Segurado atingir o LMG da Apólice;
d) quando o Objeto da Garantia for extinto; ou
e) término da vigência prevista na Apólice ou Endosso.
8.2. A responsabilidade da Seguradora está limitada aos Prejuízos decorrentes dos eventos de inadimplemento ocorridos durante a Vigência da Apólice, observado o prazo prescricional de 1 (um) ano aplicável ao contrato de seguro para sua caracterização e comunicação à Seguradora.

9. CONCORRÊNCIA DE APÓLICES E GARANTIAS

9.1. É vedada a utilização de mais de um seguro-garantia na mesma modalidade para cobrir o mesmo objeto, salvo no caso de apólices complementares.
9.2. No caso de existirem duas ou mais garantias distintas cobrindo as mesmas obrigações do Objeto da Garantia, a Indenização deverá ser dividida proporcionalmente entre as garantias apresentadas ao Edital, de modo a não resultar em auferição de lucro ao Segurado.

10. CONTROVÉRSIAS

10.1. Eventuais controvérsias entre Seguradora e Segurado serão processadas no foro do domicílio do Segurado.

11. ACEITAÇÃO

11.1. A contratação da Apólice somente poderá ser feita mediante proposta assinada pelo proponente, seu representante ou por corretor de seguros habilitado. A proposta escrita deverá conter os elementos essenciais ao exame e aceitação do risco.
11.2. A Seguradora terá o prazo de 15 (quinze) dias para se manifestar sobre a aceitação ou não da proposta, contados da data de seu recebimento.
11.2.1. A solicitação de documentos complementares poderá ocorrer mais de uma vez, durante o prazo previsto no item 11.2. Nesta hipótese, o prazo de 15 (quinze) dias previsto no item 11.2 ficará suspenso, voltando a correr a partir da data em que se der a entrega da documentação.
11.3. No caso de não aceitação da proposta, a Seguradora comunicará o fato ao proponente por e-mail, via plataforma eletrônica ou qualquer outro meio escrito válido. A ausência de manifestação, por escrito, da Seguradora, no prazo acima aludido, não caracterizará a aceitação tácita do seguro.
11.4. Caso a aceitação da proposta dependa de contratação ou alteração de resseguro facultativo, o prazo aludido no item 11.2. será suspenso até que o ressegurador se manifeste formalmente, comunicando a Seguradora, por escrito, ao proponente, tal eventualidade, ressaltando a consequente inexistência de cobertura enquanto perdurar a suspensão.
11.5. A emissão da Apólice ou do endosso será feita em até 15 (quinze) dias, a partir da data de

APÓLICE DIGITAL

aceitação da proposta.
11.6. A aceitação da proposta de seguro está sujeita à análise do risco.

12. DISPOSIÇÕES GERAIS

12.1. Fica estabelecido que, para fins indenitários, esta Apólice não cobrirá quaisquer Prejuízos, perdas e/ou demais penalidades decorrentes da violação de normas anticorrupção perpetradas com participação dolosa do Segurado e/ou seus representantes.
12.2. No tocante à alocação dos riscos previstos nesta garantia, havendo contrariedade e/ou divergência entre as disposições previstas na presente Apólice/Endosso e no contrato e/ou aditivos garantidos, prevalecerão sempre as disposições da presente Apólice/Endosso.
12.3. Cabe ao Tomador e ao Segurado a conferência das condições e termos desta Apólice e/ou Endosso, estando de pleno acordo que a Seguradora a preste e cumpra, tal como disposto em suas Condições Contratuais.
12.4. Tomador e Segurado reconhecem que a validade do presente negócio jurídico e a eficácia do contrato de seguro é vinculada à aceitação do Segurado da presente Apólice ou Endosso em sua integralidade.
12.5. Esta Apólice é inalienável e irrevogável.
12.6. Considera-se como âmbito geográfico de cobertura todo o território nacional.
12.7. A presente Apólice não conta com franquias, participações obrigatórias do Segurado, carência de qualquer tipo, assim como não permite a reintegração do seu Limite Máximo de Garantia.
12.8. Este seguro é contratado a primeiro risco absoluto.
12.9. O registro do produto é automático e não representa aprovação ou recomendação por parte da SUSEP.
12.10. O segurado poderá consultar a situação cadastral do corretor de seguros e da sociedade seguradora no sítio eletrônico https://www.gov.br/susep.

13. DEFINIÇÕES

13.1. Em acréscimo aos termos definidos constantes das Condições Contratuais, aplicam-se também a esta Apólice, as seguintes definições:
I. **Apólice**: documento, emitido e assinado pela Seguradora, que representa formalmente o contrato de seguro-garantia.
II. **Beneficiário**: pessoa jurídica, a qual possui interesse legítimo no Objeto da Garantia e que pode incorrer, direta ou indiretamente, em Prejuízos decorrentes do inadimplemento contratual do Tomador.
III. **Condições Particulares**: conjunto de cláusulas que complementam ou alteram as Condições Contratuais.
IV. **Edital**: ato indicado no Objeto da Garantia, por intermédio do qual o Segurado faz público seu propósito de licitar um objeto determinado, estabelece os requisitos exigidos dos proponentes e das propostas, regula os termos segundo os quais os avaliará e fixa as cláusulas do eventual contrato a ser firmado, contemplando o instrumento de sua publicação, seus anexos, manuais, resumos, projetos e demais informações disponibilizadas pelo Segurado para elaboração de propostas pelos licitantes.
V. **Endosso**: documento emitido pela Seguradora por meio do qual são formalizadas alterações da Apólice.
VI. **Indenização**: contraprestação da Seguradora perante o Segurado relativa aos Prejuízos causados pelo Tomador em razão do inadimplemento das obrigações cobertas pelo seguro, a qual

APÓLICE DIGITAL

BURITICUPU-MA
Proc. 041/2001 2023
Fls. 307
Rub.

poderá se dar por meio de pagamento em dinheiro dos Prejuízos apurados no âmbito dos Prejuízos cobertos pelo seguro.

VII. **Limite Máximo de Garantia (LMG)**: valor máximo de Indenização garantido pela Seguradora considerando uma ou mais coberturas previstas na Apólice.

VIII. **Prejuízos**: multas e penalidades aplicadas pelo Segurado ao Tomador, em decorrência da não assinatura do contrato administrativo, conforme definido no Edital, as quais não tenham sido adimplidas no prazo definido no Edital ou notificação ao Tomador.

IX. **Prêmio**: importância devida pelo Tomador à Seguradora, como contraprestação da cobertura de seguro contratada.

X. **Prêmio Mínimo**: a parcela do prêmio não reembolsável e devido à Seguradora a título de remuneração mínima a partir do momento da emissão do seguro, em razão do consumo de capacidade e seu custo de oportunidade, bem como pela própria garantia securitária prestada desde o momento da emissão da Apólice.

XI. **Relatório Final de Regulação de Sinistro**: documento no qual a Seguradora comunica existência de cobertura ou, conforme o caso, as razões técnico-legais para eventual negativa de cobertura ou extinção de cobertura/responsabilidade da Seguradora.

XII. **Segurado**: ente da Administração Pública que publica o Edital, nos termos da legislação.

XIII. **Seguradora**: é a Junto Seguros S/A.

XIV. **Seguro-garantia**: seguro que garante o fiel cumprimento das obrigações assumidas pelo Tomador perante o Segurado, conforme Condições Contratuais da Apólice

XV. **Tomador**: pessoa jurídica participante de processo licitatório correspondente ao Edital.

XVI. **Vigência**: as Apólices e Endossos terão seu início e término de vigência às 23:59hs das datas para tal fim neles indicadas.

APÓLICE DIGITAL

BURITICUPU-MA
Proc. 011001 2023
Fls. 808
Rub

Instruções de Impressão
Imprimir em impressora jato de tinta (ink jet) ou laser em qualidade normal. (Não use modo econômico).
Utilize folha A4 (210 x 297 mm) ou Carta (216 x 279 mm) - Corte na linha indicada

Santander | 033-7 | Beneficiário **Junto Seguros S.A. 84.948.157/0001-33**

	Vencimento **22/01/2024**
	Nosso Número **13054783**
	Número do Documento **20061322**
	Agência / Código Beneficiário **4849-6 / 8954380**
Recibo do Pagador	(=) Valor do Documento **160,00**

Pagador
CASTELO BRANCO EMPREENDIMENTOS EIRELI CNPJ: 38.282.738/0001-61
R STO ANTONIO 331 65727000 TRIZIDELA DO VALE, MA
Ref. emissão apólice 11-0775-0437030

Autenticação Mecânica

Sacador / Avalista:

Corte na linha pontilhada

Santander | 033-7 | **03399.89543 38000.000133 05478.301012 2 96030000016000**

Local de Pagamento **PAGAR PREFERENCIALMENTE NO BANCO SANTANDER**					Vencimento **22/01/2024**
Beneficiário **Junto Seguros S.A. 84.948.157/0001-33**					Agência / Código Beneficiário **4849-6 / 8954380**
Data do Documento **15/01/2024**	Número do Documento **20061322**	Espécie Doc. **NS**	Aceite **N**	Data do Processamento **15/01/2024**	Nosso Número **13054783**
Carteira **COBRANÇA SIMPLES - RCR**	Espécie **REAL**	Quantidade		Valor Documento	(=) Valor do Documento **160,00**

Instruções:

Junto Seguros S.A.. Após o vencimento cobrar 0,03% por dia de atraso. Não receber depois de 30 dias do vencimento previsto. Após esta data o Segurado da Apólice (Beneficiário) será notificado da pendência do pagamento. Para maiores informações entrar em contato com o Departamento Financeiro através do e-mail: contasareceber@juntoseguros.com.

(-) Desconto
(-) Abatimento
(+) Mora
(+) Outros acréscimos
(=) Valor Cobrado

Pagador
CASTELO BRANCO EMPREENDIMENTOS EIRELI CNPJ: 38.282.738/0001-61
R STO ANTONIO 331 65727000 TRIZIDELA DO VALE, MA
Ref. emissão apólice 11-0775-0437030

Sacador / Avalista

Cod. Baixa

Autenticação Mecânica - FICHA DE COMPENSAÇÃO

Corte na linha pontilhada

BURITICUPU-MA
Proc. 0121001 2023
Fls. 309
Rub.

15/01/2024 - BANCO DO BRASIL - 09:54:02
024200242 0035

COMPROVANTE DE PAGAMENTO DE TITULOS

CLIENTE: TIAGO H A C B RODRIGUES
AGENCIA: 0242-9 CONTA: 38.892-0

==========

BCO SANTANDER (BRASIL) S.A.

03399895433800000013305478301012296030000016000
BENEFICIARIO:
JUNTO SEGUROS S A
NOME FANTASIA:
JUNTO SEGUROS S A
CNPJ: 84.948.157/0001-33
BENEFICIARIO FINAL:
JUNTO SEGUROS S A
CNPJ: 84.948.157/0001-33
PAGADOR:
CASTELO BRANCO EMPREENDIMENTOS EIRE
CNPJ: 38.282.738/0001-61

NR. DOCUMENTO	11.501
DATA DE VENCIMENTO	22/01/2024
DATA DO PAGAMENTO	15/01/2024
VALOR DO DOCUMENTO	160,00
VALOR COBRADO	160,00

==========

NR.AUTENTICACAO 4.CDB.A11.8BC.75F.F89

==========

Central de Atendimento BB
4004 0001 Capitais e regioes metropolitanas
0800 729 0001 Demais localidades.
Consultas, informacoes e servicos transacionais.

SAC BB
0800 729 0722
Informacoes, reclamacoes, cancelamento de produtos e servicos.

Ouvidoria
0800 729 5678
Reclamacoes nao solucionadas nos canais habituais agencia, SAC e demais canais de atendimento.

Atendimento a Deficientes Auditivos ou de Fala
0800 729 0088
Informacoes, reclamacoes,cancelamento de cartao, outros produtos e servicos de Ouvidoria.

SUSEP | Emissão de certidões

BURITICUPU-MA
Proc. 0211001 2023
Fls. 910
Rub.

MINISTÉRIO DA FAZENDA

SUPERINTENDÊNCIA DE SEGUROS PRIVADOS

CERTIDÃO DE REGULARIDADE

Certificamos que JUNTO SEGUROS S.A., CNPJ 84948157000133, está autorizada a operar, conforme PORTARIA 1139, publicado(a) no D.O.U. de 03/12/1991, nos termos da legislação vigente.

Certificamos ainda que a entidade não se encontra, nesta data, sob regime de Direção Fiscal, Intervenção, Liquidação Extrajudicial ou Fiscalização Especial, e não está cumprindo penalidade de suspensão imposta pela SUSEP.

Dados complementares e esta certidão atualizada podem ser obtidos em www.susep.gov.br ou por meio de petição à Autarquia.

Código da Certidão: **CR05436_02012024_115948_451**

Esta Certidão é válida por 30 dias, não prevalecendo sobre certidões geradas posteriormente.

Rio de Janeiro, 02 de Janeiro de 2024.

BURITICURU-MA
Proc. 0712008 2023
Fls. 911
Rub.

SUSEP - Superintendência de Seguros Privados

Avaliar o Serviço

gov.br

Acesso à Informação

PÁTRIA AMADA BRASIL
GOVERNO FEDERAL

SUSEP | Emissão de certidões

BURITICUPU-MA
Proc. 0712001 2023
Fls. 912
Rub.

MINISTÉRIO DA FAZENDA

SUPERINTENDÊNCIA DE SEGUROS PRIVADOS

COORDENAÇÃO-GERAL DE REGISTROS E AUTORIZAÇÕES

CERTIDÃO DE ADMINISTRADORES

Certificamos que a JUNTO SEGUROS S.A., com sede na cidade Curitiba, CNPJ 84948157000133, possui os seguintes diretores:

Nome	Cargo
DIEGO MARINS MASSARA	Diretor
EDUARDO DE OLIVEIRA NOBREGA	Diretor
ELISA FRANCIELLI MARCHI PRESTES	Diretor
GUILHERME MALUCELLI GOBBO	Diretor
LUIZ HENRIQUE DE ANDRADE VERRI	Diretor

28

ROQUE JUNIOR DE HOLANDA MELO	Presidente	

BURITICUPU-MA
Proc. 071200 2023
Fls. 813
Rub.

Código da Certidão: **CA05436_02012024_120009_812**
Esta certidão é válida por 30 (trinta) dias, a contar da data de emissão.

Rio de Janeiro, 02 de Janeiro de 2024.

SUSEP - Superintendência de Seguros Privados

Avaliar o Serviço



gov.br

Acesso à Informação

PÁTRIA AMADA BRASIL
GOVERNO FEDERAL

19/29

BURITICUPU/MA
Proc. 0712001 2023
Fls. 914
Rub.

Processo Administrativo nº 0712001/2023
Modalidade: Tomada de Preços nº 008/2023
Tipo: Menor Preço Global

Objeto: Contratação de empresa de engenharia para construção de um Centro de Atenção Psicossocial (CAPS) infantil do Município de Buriticupu – MA.

AUTENTICIDADES DOS DOCUMENTOS DE CREDENCIAMENTO DA EMPRESA:

CASTELO BRANCO EMPREENDIMENTOS LTDA CNPJ: 38.282.738/0001-61

Buriticupu - MA, em 17 de janeiro de 2024.

TRIBUNAL DE CONTAS DA UNIÃO

BURITICUPU-MA
Proc. 0218001 2023
Fls. 815
Rub.

Consulta Consolidada de Pessoa Jurídica

Este relatório tem por objetivo apresentar os resultados consolidados de consultas eletrônicas realizadas diretamente nos bancos de dados dos respectivos cadastros. A responsabilidade pela veracidade do resultado da consulta é do Órgão gestor de cada cadastro consultado. A informação relativa à razão social da Pessoa Jurídica é extraída do Cadastro Nacional da Pessoa Jurídica, mantido pela Receita Federal do Brasil.

Consulta realizada em: 17/01/2024 10:43:08

Informações da Pessoa Jurídica:

Razão Social: **CASTELO BRANCO EMPREENDIMENTOS LTDA**
CNPJ: **38.282.738/0001-61**

Resultados da Consulta Eletrônica:

Órgão Gestor: **TCU**
Cadastro: **Licitantes Inidôneos**
Resultado da consulta: **Nada Consta**

Para acessar a certidão original no portal do órgão gestor, clique AQUI.

Órgão Gestor: **CNJ**
Cadastro: **CNIA - Cadastro Nacional de Condenações Cíveis por Ato de Improbidade Administrativa e Inelegibilidade**
Resultado da consulta: **Nada Consta**

Para acessar a certidão original no portal do órgão gestor, clique AQUI.

Órgão Gestor: **Portal da Transparência**
Cadastro: **Cadastro Nacional de Empresas Inidôneas e Suspensas**
Resultado da consulta: **Nada Consta**

Para acessar a certidão original no portal do órgão gestor, clique AQUI.

Órgão Gestor: **Portal da Transparência**
Cadastro: **CNEP - Cadastro Nacional de Empresas Punidas**
Resultado da consulta: **Nada Consta**

Para acessar a certidão original no portal do órgão gestor, clique AQUI.

Obs: A consulta consolidada de pessoa jurídica visa atender aos princípios de simplificação e racionalização de serviços públicos digitais. Fundamento legal: Lei nº 12.965, de 23 de abril de 2014, Lei nº 13.460, de 26 de junho de 2017, Lei nº 13.726, de 8 de outubro de 2018, Decreto nº 8.638 de 15, de janeiro de 2016.

GOVERNO DO MARANHÃO
TRABALHANDO PARA TODOS
EMPRESA FÁCIL

BURITICUPU-MA
Proc. 011/001 2023
Fls. 316
Rub.

Acesso exclusivo dos órgãos estaduais e municipais

Autenticidade de documentos

DADOS DA CONSULTA

Protocolo:

230340938

Data do Protocolo:

14/03/2023

Número de Registro:

21600160863

Arquivamento:

20230340938

Empresa:

CASTELO BRANCO EMPREENDIMENTOS LTDA

Documento(s):

Contrato

Voltar

BURITICUPU-MA
Proc. 021208) 2023
Fls. 317
Rub.

GOVERNO DO MARANHÃO
TRABALHANDO PARA TODOS

EMPRESA FÁCIL

Contato (98) 2106-8500 -
Outros contatos

ouvidoria@jucema.ma.gov.br

Endereço: Av. Pedro II, Nº199 - Centro, São Luís - MA, 65010-450

Desenvolvido por: VOX TECNOLOGIA

BURITICUPU-MA
Proc. 21.709 2023
Fls. 318
Rub.

Documento: **11-0775-0437030**

Texto Frente

A **Junto Seguros S.A.**, CNPJ 84.948.157/0001-33, Código de Registro na SUSEP 05436, com sede na Rua Visconde d - Centro - Curitiba - PR, por meio desta APÓLICE de Seguro Garantia, garante ao SEGURADO, **PREFEITURA MU BURITICUPU**, CNPJ 01.612.525/0001-40, R SAO RAIMUNDO, 01, CENTRO, CEP 65.393-000 BURITICUPU - MA , as TOMADOR **CASTELO BRANCO EMPREENDIMENTOS EIRELI**, CNPJ 38.282.738/0001-61, R STO ANTONIO 3 TRIZIDELA DO VALE MA, até o valor de R$ 22.598,13 (vinte e dois mil e quinhentos e noventa e oito reais e treze modalidade abaixo descrita.

Consulta de Documento

Tomador	CASTELO BRANCO EMPREENDIMENTOS EIRELI		
Segurado	PREFEITURA MUNICIPAL DE BURITICUPU		
Nº documento	11-0775-0437030	Nº documento referência	
Nº documento consulta SUSEP	05436202400110775043703O		
Modalidade	Licitante		
Data Emissão	15/01/2024	Início Vigência 16/01/2024	Final Vigência 1

OBJETO

Esta Apólice de riscos declarados garante Indenização, até o valor do Limite Máximo de Garantia, pelos Prejuízos decorr recusa do Tomador adjudicatário em assinar o contrato administrativo licitado, conforme termos e condições descritos no **TOMADA DE PREOÇOS Nº 008/2023 PROCESSO ADMINISTRATIVO Nº 0712001/2023.**

Ademais, esta Apólice de riscos declarados garante Indenização, até Limite Máximo de Garantia, pelos Prejuízos decorre inadimplemento de multas e penalidades administrativas impostas pelo Segurado ao Tomador, e não adimplidas no prazo Contrato Principal ou notificação realizada ao Tomador.

presente documento é emitido em consonância com a Circular SUSEP 662, de 11 de abril de 2022.

ESTA APÓLICE NÃO PODERÁ SER UTILIZADA COMO COMPLEMENTO OU ENDOSSO DE APÓLICE ANTERIORME FORNECIDA POR ESTA SEGURADORA REFERENTE AO MESMO EDITAL E/OU CONTRATO OBJETO DESTE SEGU

TEXTOS

CONDIÇÕES GERAIS
CONDIÇÕES ESPECIAIS

LICITANTE

PROCESSO SUSEP n.º 15414.636371/2022-53.

1. OBJETIVO DO SEGURO - RISCOS COBERTOS

1.1. Este contrato de seguro garante Indenização, até o valor do Limite Máximo de Garantia, pelos Prejuízos decorrentes Tomador adjudicatário em assinar o contrato administrativo licitado, ou demais inadimplementos elencados nos termos e

d) inadimplência de obrigações garantidas, decorrentes de atos ou fatos de responsabilidade do Segurado, que t contribuído de forma determinante para ocorrência do Sinistro;;

BURITICUPU-MA
Proc. 07/2001 2023
Fls. 339
Rub

e) inadimplência de obrigações do Edital que não sejam de responsabilidade do Tomador;

f) penalidades decorrentes do atraso do Tomador na apresentação desta Apólice e seus Endossos, ou da inadeq Apólice para garantia do Edital;

g) atos de terrorismo conforme definido por legislação ou regulamentação aplicável;

h) atos de hostilidade, guerra, rebelião, insurreição, revolução, confisco, destruição ou requisição decorrentes d ato de autoridade de fato ou de direito, civil ou militar e, em geral, todo ou qualquer ato ou consequência dessas bem como atos praticados por qualquer pessoa agindo ou em ligação com qualquer organização cujas atividade derrubar pela força o governo ou instigar a sua queda, pela perturbação da ordem política e social do país por m de terrorismo, guerra, revolução, subversão e guerrilhas;

i) quaisquer perdas, destruição ou danos, de quaisquer bens materiais, prejuízos e despesas emergentes ou con de qualquer forma de radiação, contaminação, resíduo ou fissão, inclusive, mas não se limitando, às nucleares e

j) obrigações que não estejam expressamente garantidas e previstas no Objeto da presente Apólice.

3. PRÊMIO

3.1. O Tomador é responsável pelo pagamento do Prêmio correspondente a Apólice, assim como de todos seus Endosso

3.2. Esta Apólice continuará em vigor mesmo quando o Tomador não pagar o Prêmio nas datas convencionadas.

3.3. A presente modalidade de seguro-garantia não contempla a hipótese de devolução de prêmio em caso de cancelam

4. ALTERAÇÕES, RENOVAÇÕES E ATUALIZAÇÕES

4.1. A Apólice acompanhará as modificações já previstas no Edital subscrito, mediante emissão de Endosso ou nova Apó

4.2. Para alterações posteriores efetuadas no Edital, em virtude das quais se faça necessária a modificação da Apólice, e acompanhar tais modificações, desde que solicitado e haja o respectivo aceite pela Seguradora, por meio da emissão de nova Apólice.

4.3. As alterações, renovações e atualizações não se presumem e serão precedidas de pedido do Segurado, acor dos documentos que as demonstrem, inclusive para a atualização monetária do LMG pelo índice constante do E

4.4. Ao aceitar a presente Apólice, Segurado e Tomador reconhecem o seu dever em comunicar à Seguradora, en razoável, nunca superior a 10 (dez) dias úteis após o fato, de alterações ocorridas ao Edital ou da obrigação cons Objeto da Garantia que influenciem o risco subscrito pela Seguradora, sendo, ou não, tais alterações formalizad contratualmente.

4.5. A não observância pelo Segurado das obrigações constantes no item 4.4. importam em Perda de Direitos, co 7, abaixo, desde que (i) disso resulte agravamento do risco coberto; e (ii) isso tenha relação com o sinistro ou es comprovado, pela Seguradora, que o Segurado silenciou de má-fé.

5. RECLAMAÇÃO E CARACTERIZAÇÃO DE SINISTRO

5.1. Reclamação de Sinistro: não sanado o inadimplemento e não assinado o contrato administrativo licitado, a R de Sinistro poderá ser realizada pelo Segurado, mediante envio de comunicação à Seguradora, ao "canal de sini constante do sítio eletrônico da Seguradora, informando-a acerca da conclusão do processo administrativo para

c) cópia da notificação do Tomador para assinatura do contrato administrativo licitado;

d) cópia do processo administrativo que documentou a inadimplência do Tomador e culminou na aplicação de m apuração de Prejuízos ao Segurado;

BURITICUPU-MA
Proc 21001 2023
Fls. 320
Rub.

e) planilha, relatório e/ou correspondências informando os Prejuízos sofridos;

f) planilha, relatório e/ou correspondências informando da existência de valores retidos;

g) cópia de atas, notificações, contranotificações, documentos, correspondências, inclusive e-mails, trocados en Segurado e Tomador, relacionados à inadimplência do Tomador;

h) cópia do novo contrato firmado pelo Segurado com o Licitante Substituto, quando aplicável.

5.4. **Regulação do Sinistro**: a Seguradora deverá apresentar Relatório Final de Regulação do Sinistro em até 30 (trinta) ntados do recebimento da Reclamação de Sinistro devidamente acompanhada dos documentos acima listados.

5.4.1. A Seguradora poderá solicitar, ao Segurado, outros documentos e/ou informações complementares para a cobertura da Reclamação de Sinistro apresentada, hipótese na qual o prazo previsto no item 5.4. será suspenso, correr sua contagem a partir do dia útil subsequente àquele em que forem completamente atendidas as exigênci Seguradora.

5.4.2. Em caso de decisão judicial, ou arbitral, que impeça ou de alguma forma influencie na possibilidade de exe garantia pelo Segurado, ou suspenda os efeitos da Reclamação de Sinistro comunicada à Seguradora, o prazo d dias constante do item 5.4. será suspenso, voltando a correr sua contagem a partir do primeiro dia útil subseque revogação da decisão, ou ausência de efeito suspensivo ao recurso.

6. INDENIZAÇÃO E SUB-ROGAÇÃO

6.1. Caracterizado o Sinistro, a Seguradora indenizará o Segurado, ou o Beneficiário mediante pagamento em dinheiro d ocasionados em razão da inadimplência do Tomador.

6.1.1. O cálculo da Indenização corresponderá ao valor das multas aplicadas ao Tomador, conforme disposto no Edital.

1.2. Em complemento ao cálculo descrito no item 6.1.1 acima, na ocorrência de sinistro, os eventuais saldos de crédito apurados junto ao Segurado, serão utilizados para amortização do valor da indenização, sem prejuízo de seu pagamento devido.

6.2. Caso o pagamento da Indenização aconteça antes da apuração dos saldos de créditos do Tomador, o Segura devolverá à Seguradora os valores por ela pagos em excesso.

6.3. O pagamento da Indenização deverá ocorrer dentro do prazo máximo de 30 (trinta) dias, devendo o Segurado colab assinatura do termo de quitação ou do termo de retomada, conforme o caso.

6.3.1. O não pagamento da Indenização no prazo previsto sujeitará a Seguradora ao pagamento de juros de mora e corre monetária, a partir daquela data, nos termos do Edital e sua legislação específica.

6.4. Paga a Indenização, a Seguradora se sub-rogará nos direitos e poderes do Segurado contra o Tomador e/ou terceirc ou fatos tenham dado causa ao Sinistro.

6.4.1. É ineficaz qualquer ato do Segurado que diminua ou extinga, em prejuízo da Seguradora, os direitos de sub-rogaç

7. PERDA DE DIREITOS

7.1. Aplicam-se à presente Apólice as obrigações e responsabilidades do Segurado constantes dos artigos 765, 7

a) o contrato administrativo decorrente do Edital garantido pela Apólice for definitivamente assinado entre Segurado e Tor

b) quando a Seguradora e o Segurado assim o acordarem;

BURITICUPU-MA
Proc. 0411/2023
Fls. 891
Rub.

c) quando o pagamento da Indenização ao Segurado atingir o LMG da Apólice;

d) quando o Objeto da Garantia for extinto; ou

e) término da vigência prevista na Apólice ou Endosso.

8.2. A responsabilidade da Seguradora está limitada aos Prejuízos decorrentes dos eventos de inadimplemento o durante a Vigência da Apólice, observado o prazo prescricional de 1 (um) ano aplicável ao contrato de seguro pa caracterização e comunicação à Seguradora.

CONCORRÊNCIA DE APÓLICES E GARANTIAS

9.1. É vedada a utilização de mais de um seguro-garantia na mesma modalidade para cobrir o mesmo objeto, salvo no cá apólices complementares.

9.2. No caso de existirem duas ou mais garantias distintas cobrindo as mesmas obrigações do Objeto da Garantia, a Inde deverá ser dividida proporcionalmente entre as garantias apresentadas ao Edital, de modo a não resultar em auferição de Segurado.

10. CONTROVÉRSIAS

10.1. Eventuais controvérsias entre Seguradora e Segurado serão processadas no foro do domicílio do Segurado.

11. ACEITAÇÃO

11.1. A contratação da Apólice somente poderá ser feita mediante proposta assinada pelo proponente, seu representante corretor de seguros habilitado. A proposta escrita deverá conter os elementos essenciais ao exame e aceitação do risco.

11.2. A Seguradora terá o prazo de 15 (quinze) dias para se manifestar sobre a aceitação ou não da proposta, contados d seu recebimento.

11.2.1. A solicitação de documentos complementares poderá ocorrer mais de uma vez, durante o prazo previsto no item 1 hipótese, o prazo de 15 (quinze) dias previsto no item 11.2 ficará suspenso, voltando a correr a partir da data em que se d da documentação.

11.3. No caso de não aceitação da proposta, a Seguradora comunicará o fato ao proponente por e-mail, via plataforma el qualquer outro meio escrito válido. A ausência de manifestação, por escrito, da Seguradora, no prazo acima aludido, não a aceitação tácita do seguro.

11.4. Caso a aceitação da proposta dependa de contratação ou alteração de resseguro facultativo, o prazo aludido no ite suspenso até que o ressegurador se manifeste formalmente, comunicando a Seguradora, por escrito, ao proponente, tal eventualidade, ressaltando a consequente inexistência de cobertura enquanto perdurar a suspensão.

11.5. A emissão da Apólice ou do endosso será feita em até 15 (quinze) dias, a partir da data de aceitação da proposta.
11.6. A aceitação da proposta de seguro está sujeita à análise do risco.

12. DISPOSIÇÕES GERAIS

12.1. Fica estabelecido que, para fins indenitários, esta Apólice não cobrirá quaisquer Prejuízos, perdas e/ou dem

BURITICUPU-MA
Proc. 08120001 2023
Fls. 922
Rub

12.5. Esta Apólice é inalienável e irrevogável.

12.6. Considera-se como âmbito geográfico de cobertura todo o território nacional.

12.7. A presente Apólice não conta com franquias, participações obrigatórias do Segurado, carência de qualquer tipo, ass permite a reintegração do seu Limite Máximo de Garantia.

12.8. Este seguro é contratado a primeiro risco absoluto.
12.9. O registro do produto é automático e não representa aprovação ou recomendação por parte da SUSEP.
12.10. O segurado poderá consultar a situação cadastral do corretor de seguros e da sociedade seguradora no sítio eletr https://www.gov.br/susep.

13. DEFINIÇÕES

13.1. Em acréscimo aos termos definidos constantes das Condições Contratuais, aplicam-se também a esta Apólice, as s definições:

I. **Apólice**: documento, emitido e assinado pela Seguradora, que representa formalmente o contrato de seguro-garantia.

II. **Beneficiário**: pessoa jurídica, a qual possui interesse legítimo no Objeto da Garantia e que pode incorrer, direta ou ind em Prejuízos decorrentes do inadimplemento contratual do Tomador.

III. **Condições Particulares**: conjunto de cláusulas que complementam ou alteram as Condições Contratuais.

IV. **Edital**: ato indicado no Objeto da Garantia, por intermédio do qual o Segurado faz público seu propósito de licitar um c determinado, estabelece os requisitos exigidos dos proponentes e das propostas, regula os termos segundo os quais os as cláusulas do eventual contrato a ser firmado, contemplando o instrumento de sua publicação, seus anexos, manuais, r projetos e demais informações disponibilizadas pelo Segurado para elaboração de propostas pelos licitantes.

V. **Endosso**: documento emitido pela Seguradora por meio do qual são formalizadas alterações da Apólice.

VI. **Indenização**: contraprestação da Seguradora perante o Segurado relativa aos Prejuízos causados pelo Tomador em inadimplemento das obrigações cobertas pelo seguro, a qual poderá se dar por meio de pagamento em dinheiro dos Prej urados no âmbito dos Prejuízos cobertos pelo seguro.

VII. **Limite Máximo de Garantia (LMG)**: valor máximo de Indenização garantido pela Seguradora considerando uma ou r coberturas previstas na Apólice.

VIII. **Prejuízos**: multas e penalidades aplicadas pelo Segurado ao Tomador, em decorrência da não assinatura do contrat administrativo, conforme definido no Edital, as quais não tenham sido adimplidas no prazo definido no Edital ou notificaçã Tomador.

IX. **Prêmio**: importância devida pelo Tomador à Seguradora, como contraprestação da cobertura de seguro contratada.

X. **Prêmio Mínimo**: a parcela do prêmio não reembolsável e devido à Seguradora a título de remuneração mínima a parti momento da emissão do seguro, em razão do consumo de capacidade e seu custo de oportunidade, bem como pela pró garantia securitária prestada desde o momento da emissão da Apólice.

XI. **Relatório Final de Regulação de Sinistro**: documento no qual a Seguradora comunica existência de cobertura ou, c caso, as razões técnico-legais para eventual negativa de cobertura ou extinção de cobertura/responsabilidade da Segura

XII. **Segurado**: ente da Administração Pública que publica o Edital, nos termos da legislação.

XIII. **Seguradora**: é a Junto Seguros S/A.

BURITICUPU-MA
Proc. 0 [illegible] 2023
Fls. 883
Rub.

Financeiro

Importância Segurada	22.598,13	Prêmio Líquido	
Adicional Frac.	0,00	Custo Apólice	
IOF	0,00	Prêmio Total	

Parcelas

Número	Vencimento	Carnê	Valor
1	22/01/2024	20061322	160,00

Corretores

Código SUSEP	Nome
000002.0.201668-1	LOGOS CORRETORA DE SEGUROS EIREL

Signatários

Nome	Número de Série
Eduardo de Oliveira Nobrega	62FF6E26A0F8B264
Roque de Holanda Melo	52AE2099725C9CD2

Para voltar ao **hom**

ESTADO DO MARANHÃO
PREFEITURA MUNICIPAL DE BURITICUPU/MA
CNPJ Nº 01.612.525/0001-40
Rua São Raimundo, nº 01, CEP: 65.393-000, Centro – Buriticupu/MA

Processo Administrativo n° 0712001/2023
Modalidade: Tomada de Preços n° 008/2023
Tipo: Menor Preço Global

Objeto: Contratação de empresa de engenharia para construção de um Centro de Atenção Psicossocial (CAPS) infantil do Município de Buriticupu – MA.

CREDENCIAMENTO DA EMPRESA:

H. T. CONSTRUÇÕES EIRELI-EPP
CNPJ: 21.404.096/0001-23

Buriticupu - MA, em 17 de janeiro de 2024.

PREFEITURA MUNICIPAL DE BURITICUPU - MA
COMISSÃO PERMANENTE DE LICITAÇÃO – CPL
OBJETO: Contratação de empresa de engenharia para a construção de um Centro de Atenção Psicossocial (CAPS) infantil do município de Buriticupu- MA
MODALIDADE: Tomada de Preços nº 008/2023
PROCESSO ADMINISTRATIVO: 0712001/2023
ABERTURA: 17/01/2024 as 08:00h.

CREDENCIAMENTO

HT CONSTRUÇÕES

BURITICURU-MA
Proc. 0712001 2023
Fls. 826
Rub.

CARTA CREDENCIAL

PREFEITURA MUNICIPAL DE BURITICUPU - MA
COMISSÃO PERMANENTE DE LICITAÇÃO – CPL
OBJETO: Contratação de empresa de engenharia para a construção de um Centro de Atenção Psicossocial (CAPS) infantil do município de Buriticupu- MA
MODALIDADE: Tomada de Preços nº 008/2023
PROCESSO ADMINISTRATIVO: 0712001/2023
ABERTURA: 17/01/2024 as 08:00h.

A empresa ***H.T CONSTRUÇÕES EIRELI-EPP****, inscrita no CNPJ nº 21.404.096/0001-23, sediada na Rua do Comércio, 103, Centro, Alto Alegre do Maranhão - MA, CEP: 65.413-0000, por intermédio de seu representante legal o Sr.* ***SEVERINO RODRIGUES BARBOSA****, Procurador, portador da carteira de identidade nº 457981954-SSP/MA e do CPF sob nº 761.091.518-15 nomeia(m) e constitui(em) seu bastante Procurador o(a) Sra.* ***FERNANDA SARAIVA BARBOSA****, portador(a) de Cédula de Identidade* ***RG nº 0439903620120 SSSP/MA e CPF nº 067.188.263-59****, a quem confere(imos) amplos poderes para representar a* ***EMPRESA H T CONSTRUÇÕES EIRELI,*** *a quem confere(m) amplos poderes para, junto a* ***PREFEITURA MUNICIPAL DE BURITICUPU-MA****, praticar os atos necessários à representação da outorgante na licitação na modalidade* ***TOMADA DE PREÇOS Nº 008/2023****, usando dos recursos legais e acompanhando-os, conferindo-lhes, ainda, poderes especiais para ofertar proposta no caso de beneficiário da Lei Complementar nº 123/2006, declarar a intenção de interpor recurso, renunciar ao direito de interposição de recursos, transigir, desistir, firmar compromissos ou acordos, dando tudo por bom firme e valioso, assinar todo e qualquer tipo de documentos necessários durante o processo da licitatório em nome da Outorgante, formular verbalmente lances ou ofertas na(s) etapa(s) de lances, desistir verbalmente de formular lances ou ofertas na(s) etapa(s) de lance(s), negociar a redução de preço, desistir expressamente da intenção de interpor recurso administrativo ao final da sessão, manifestar-se imediata e motivadamente sobre a intenção de interpor recurso administrativo ao final da sessão, assinar propostas de preço, assinar a ata da sessão, assinar contratos e acordos prestar todos os esclarecimentos solicitados pelo PREGOEIRO ou PRESIDENTE da comissão, enfim, praticar todos os demais atos pertinentes ao certame, em nome da Outorgante.*

Alto alegre - MA, 17 de janeiro de 2024

SEVERINO RODRIGUES BARBOSA:76109151815

Assinado de forma digital por SEVERINO RODRIGUES BARBOSA:76109151815
Dados: 2024.01.17 00:20:56 -03'00'

HT CONSTRUÇÕES EIRELI
Severino Rodrigues Barbosa
Procurador
CPF 761.091.518-15
RG 457981954SSP-MA

Relatório de conformidade

ITI
Instituto Nacional de Tecnologia da Informação

BURITICUPU-MA
Proc. 021/2001 2023
Fls. 877
Rub.

Nome: Validador de assinaturas eletrônicas

Data de Validação: 17/01/2024 00:22:11 BRT

Versão do software(Verificador de Conformidade): 2.14rc1-dirty

Versão do software(Validador de Documentos): 2.4.2

Fonte de verificação: Offline

Nome do arquivo: CARTA CREDENCIAL FERNANDA BURITICUPU TP 008.pdf

Resumo da SHA256 do arquivo:

f44a9d8b99f8ae9187963bcf701b09c1442f29624730b2e3929b17a465abe9aa

Tipo do arquivo: PDF

Quantidade de assinaturas: 1

Quantidade de assinaturas ancoradas: 1

CN=SEVERINO RODRIGUES BARBOSA:***091518**, OU=videoconferencia, OU=(EM BRANCO), OU=RFB e-CPF A1, OU=Secretaria da Receita Federal do Brasil - RFB, OU=12073743000170, O=ICP-Brasil, C=BR

Informações da assinatura

Assinante: CN=SEVERINO RODRIGUES BARBOSA:***091518**, OU=videoconferencia, OU=(EM BRANCO), OU=RFB e-CPF A1, OU=Secretaria da Receita Federal do Brasil - RFB, OU=12073743000170, O=ICP-Brasil, C=BR

CPF: ***.091.518-**

BURITICURU-MA
Proc. 04100 2023
Fls. 928
Rub.

Tipo de assinatura: Destacada

Status de assinatura: Aprovado

Caminho de certificação: Valid

Estrutura: Em conformidade com o padrão


Cifra assimétrica: Aprovada

Resumo criptográfico: Correto

Data da assinatura: 17/01/2024 00:20:56 BRT

Atributos obrigatórios: Aprovados

Mensagem de alerta: Nenhuma mensagem de alerta

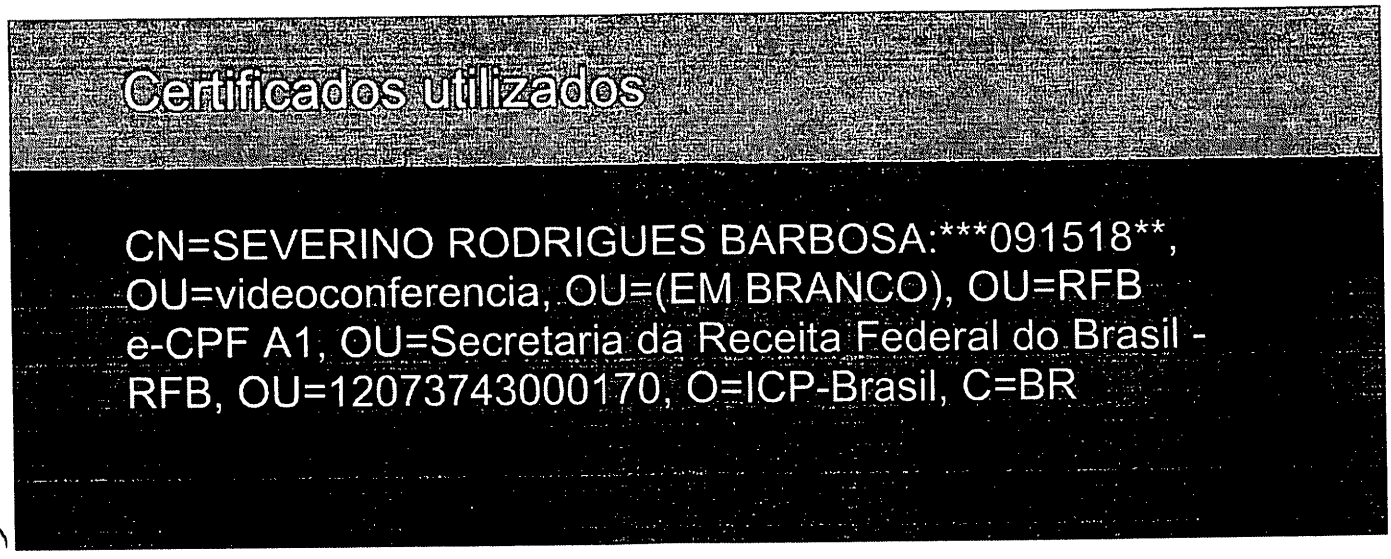

Buscado: Offline

Assinatura: true

Emissor: CN=AC CONSULTI BRASIL RFB, OU=Secretaria da Receita Federal do Brasil - RFB, O=ICP-Brasil, C=BR

Data de emissão: 08/05/2023 15:26:18 BRT

Aprovado até: 08/05/2024 15:26:18 BRT

Expirado (LCR): false

BURITICUPU-MA
Proc. 0311/2021 2023
Fls. 929
Rub.

CN=AC CONSULTI BRASIL RFB, OU=Secretaria da Receita Federal do Brasil - RFB, O=ICP-Brasil, C=BR

Buscado: Offline

Assinatura: true

Emissor: CN=AC Secretaria da Receita Federal do Brasil v4, OU=Autoridade Certificadora Raiz Brasileira v5, O=ICP-Brasil, C=BR

Data de emissão: 31/05/2017 15:52:04 BRT

Aprovado até: 20/02/2029 15:52:04 BRT

Expirado (LCR): false

CN=AC Secretaria da Receita Federal do Brasil v4, OU=Autoridade Certificadora Raiz Brasileira v5, O=ICP-Brasil, C=BR

Buscado: Offline

Assinatura: true

Emissor: CN=Autoridade Certificadora Raiz Brasileira v5, OU=Instituto Nacional de Tecnologia da Informacao - ITI, O=ICP-Brasil, C=BR

Data de emissão: 20/07/2016 10:32:04 BRT

Aprovado até: 02/03/2029 09:00:04 BRT

BURITICUPU-MA
Proc. 041/2001 2023
Fls. 830
Rub.

Expirado (LCR): false

CN=Autoridade Certificadora Raiz Brasileira v5, OU=Instituto Nacional de Tecnologia da Informacao - ITI, O=ICP-Brasil, C=BR

Buscado: Offline

Assinatura: true

Emissor: CN=Autoridade Certificadora Raiz Brasileira v5, OU=Instituto Nacional de Tecnologia da Informacao - ITI, O=ICP-Brasil, C=BR

Data de emissão: 02/03/2016 10:01:38 BRT

Aprovado até: 02/03/2029 20:59:38 BRT

Expirado (LCR): false

Atributos usados

Atributos obrigatórios

Nome do atributo: IdMessageDigest

Corretude: Valid

Nome do atributo: IdContentType

Corretude: Valid

Atributos Opcionais

BURITICUPU-MA
Proc. 0[illegible]2023
Fls. 931
Rub.

Nome do atributo: RevocationInfoArchival

Corretude: Valid

BURITICUPU-MA
Proc. 021/2024 2023
Fls. 332
Rub.

Sistema de Cadastramento Unificado de Fornecedores - SICAF

Certificado de Registro Cadastral - CRC

(Emissão conforme art. 17 da Instrução Normativa nº 03, de 26 abril de 2018)

CNPJ: 21.404.096/0001-23

Razão Social: H. T. CONSTRUCOES LTDA

Atividade Econômica Principal:

4213-8/00 - OBRAS DE URBANIZAÇÃO - RUAS, PRAÇAS E CALÇADAS

Endereço:

RUA DO COMERCIO, 103 - CENTRO - 65.413-000 - ALTO ALEGRE DO MARANHAO / Maranhão

Observações:

A veracidade das informações poderá ser verificada no endereço www.comprasgovernamentais.gov.br.
Este certificado não substitui os documentos enumerados nos artigos 28 a 31 da Lei nº 8.666, de 1993.

BURITICUPU-MA
Proc. 041/2023
Fls. 933
Rub.

Sistema de Cadastramento Unificado de Fornecedores - SICAF

Declaração

Declaramos para os fins previstos na Lei nº 8.666, de 1993, conforme documentação registrada no SICAF, que a situação do fornecedor no momento é a seguinte:

Dados do Fornecedor

CNPJ:	**21.404.096/0001-23**	DUNS®:	**90*****13**
Razão Social:	**H. T. CONSTRUCOES LTDA**		
Nome Fantasia:	**H T CONSTRUCOES**		
Situação do Fornecedor:	**Credenciado**	Data de Vencimento do Cadastro:	**01/05/2024**
Natureza Jurídica:	**SOCIEDADE EMPRESÁRIA LIMITADA**		
MEI:	**Não**		
Porte da Empresa:	**Empresa de Pequeno**		

Ocorrências e Impedimentos

Ocorrência:	**Nada Consta**
Impedimento de Licitar:	**Nada Consta**

Níveis cadastrados:

Automática: a certidão foi obtida através de integração direta com o sistema emissor. Manual: a certidão foi inserida manualmente pelo fornecedor.

I - Credenciamento

II - Habilitação Juridica

III - Regularidade Fiscal e Trabalhista Federal

Receita Federal e PGFN	Validade:	**06/07/2024**	**Automática**
FGTS	Validade:	**22/01/2024**	**Automática**
Trabalhista (http://www.tst.jus.br/certidao)	Validade:	**08/07/2024**	**Automática**

IV - Regularidade Fiscal Estadual/Distrital e Municipal

Receita Estadual/Distrital	Validade:	**26/01/2024**
Receita Municipal	Validade:	**07/04/2024**

V - Qualificação Técnica

VI - Qualificação Econômico-Financeira

Validade: **30/04/2024**

Esta declaração é uma simples consulta e não tem efeito legal

Emitido em: 10/01/2024 10:52

CPF: 255.XXX.XXX-91 Nome: CARLOS MAGNO DE JESUS ABREU ARAUJO

Ass: _____

09

BURITICUPU-MA
Proc. 071/2024 2023
Fls. 334
Rub.

Sistema de Cadastramento Unificado de Fornecedores - SICAF

Relatório de Credenciamento

Dados do Fornecedor

CNPJ: **21.404.096/0001-23** DUNS®: **90*****13**
Razão Social: **H. T. CONSTRUCOES LTDA**
Nome Fantasia: **H T CONSTRUCOES**
Situação do Fornecedor: **Credenciado** Data de Vencimento do Cadastro: **01/05/2024**

Dados do Nível

Situação do Nível: **Cadastrado**

Dados do Fornecedor

Porte da Empresa: **Empresa de Pequeno Porte**
Natureza Jurídica: **SOCIEDADE EMPRESÁRIA LIMITADA** MEI: **Não**
Capital Social: **R$ 1.500.000,00** Data de Abertura da Empresa: **13/11/2014**
CNAE Primário: **4213-8/00 - OBRAS DE URBANIZAÇÃO - RUAS, PRAÇAS E CALÇADAS**

CNAE Secundário 1: **3811-4/00 - COLETA DE RESÍDUOS NÃO-PERIGOSOS**
CNAE Secundário 2: **4120-4/00 - CONSTRUÇÃO DE EDIFÍCIOS**
CNAE Secundário 3: **4211-1/01 - CONSTRUÇÃO DE RODOVIAS E FERROVIAS**
CNAE Secundário 4: **4299-5/01 - CONSTRUÇÃO DE INSTALAÇÕES ESPORTIVAS E**
CNAE Secundário 5: **4311-8/02 - PREPARAÇÃO DE CANTEIRO E LIMPEZA DE TERRENO**
CNAE Secundário 6: **4313-4/00 - OBRAS DE TERRAPLENAGEM**
CNAE Secundário 7: **4322-3/01 - INSTALAÇÕES HIDRÁULICAS, SANITÁRIAS E DE GÁS**
CNAE Secundário 8: **4322-3/02 - INSTALAÇÃO E MANUTENÇÃO DE SISTEMAS CENTRAIS DE**
CNAE Secundário 9: **4330-4/01 - IMPERMEABILIZAÇÃO EM OBRAS DE ENGENHARIA CIVIL**
CNAE Secundário 10: **4330-4/04 - SERVIÇOS DE PINTURA DE EDIFÍCIOS EM GERAL**
CNAE Secundário 11: **4330-4/99 - OUTRAS OBRAS DE ACABAMENTO DA CONSTRUÇÃO**
CNAE Secundário 12: **4399-1/03 - OBRAS DE ALVENARIA**
CNAE Secundário 13: **4399-1/05 - PERFURAÇÃO E CONSTRUÇÃO DE POÇOS DE ÁGUA**
CNAE Secundário 14: **4399-1/99 - SERVIÇOS ESPECIALIZADOS PARA CONSTRUÇÃO NÃO**
CNAE Secundário 15: **4923-0/02 - SERVIÇO DE TRANSPORTE DE PASSAGEIROS - LOCAÇÃO DE**
CNAE Secundário 16: **4924-8/00 - TRANSPORTE ESCOLAR**
CNAE Secundário 17: **8111-7/00 - SERVIÇOS COMBINADOS PARA APOIO A EDIFÍCIOS,**
CNAE Secundário 18: **8121-4/00 - LIMPEZA EM PRÉDIOS E EM DOMICÍLIOS**
CNAE Secundário 19: **8129-0/00 - ATIVIDADES DE LIMPEZA NÃO ESPECIFICADAS**
CNAE Secundário 20: **8130-3/00 - ATIVIDADES PAISAGÍSTICAS**

Relatório de Credenciamento

BURITICUPU-MA
Proc. 041/2001 2023
Fls. 939
Rub.

Dados para Contato

CEP:	65.413-000
Endereço:	RUA DO COMERCIO, 103 - CENTRO
Município / UF:	ALTO ALEGRE DO MARANHAO / Maranhão
Telefone:	(98) 32541280
E-mail:	HTCONSTRUCOES2014@GMAIL.COM

Dados do Responsável Legal

CPF:	255.080.833-91
Nome:	CARLOS MAGNO DE JESUS ABREU ARAUJO

Dados do Responsável pelo Cadastro

CPF:	255.080.833-91
Nome:	CARLOS MAGNO DE JESUS ABREU ARAUJO
E-mail:	carlos67slz@gmail.com

Sócios / Administradores

Dados do Sócio/Administrador 1

CPF:	255.080.833-91	Participação Societária:	100,00%
Nome:	CARLOS MAGNO DE JESUS ABREU ARAUJO		
Número do Documento:	598105	Órgão Expedidor:	SSP
Data de Expedição:	29/05/2009		
Estado Civil:	Solteiro(a)		
E-mail:	carlos67slz@gmail.com		

Linhas Fornecimento

Serviços

1384 - Obras Civis de Terraplenagem
1490 - Obras Civis de Estruturas de Concreto Armado
1538 - Instalações Prediais Elétricas
1570 - Instalações Prediais Eletrônicas (Obras Civis)
1589 - Instalações Prediais de Comunicação (Obras Civis)
1600 - Obras Civis - Impermeabilização / Cristalização / Revestimento / Tratamento Especial
1619 - Obras Civis de Edificação Prediais
1783 - Obras Civis de Rodovias / Estacionamento
1791 - Obras Civis de Ferrovias, Pátios e Terminais
1821 - Obras Civis de Barragens de Concreto (Estrutural, Gravidadee Concreto Rolado)
1830 - Obras Civis - Barragens de Enrroçamento
1848 - Obras Civis - Barragens de Terra


Relatório de Credenciamento


BURITIGUPU-MA
Proc. 981/2023
Fls. 836
Rub.

Serviços
4545 - Obras Civis de Edificações Residenciais e Comerciais
4553 - Obras Civis de Edificações Industriais
4561 - Obras Civis de Escavação
5622 - Obras Civis Públicas (Construção)
13129 - Manutenção / Instalações Prediais Eletrônicas
13455 - Obras Civis - Pequenas Obras / Pintura em Geral
14265 - Coleta de Lixo - Residencial / Comercial / Industrial
14672 - Limpeza Urbana
17140 - Obras Civis - Concretagem
18325 - Limpeza Superfície / Remoção Pichação
19224 - Construção / Manutenção / Reforma - Telhado
19526 - Coleta / Tratamento - Esgoto Sanitário
24490 - Construção Montagem de Dutos Terrestre
24813 - Serviços de Alvenaria

BURITICUPU-MA
Proc. 0212001 2023
Fls. 337
Rub.



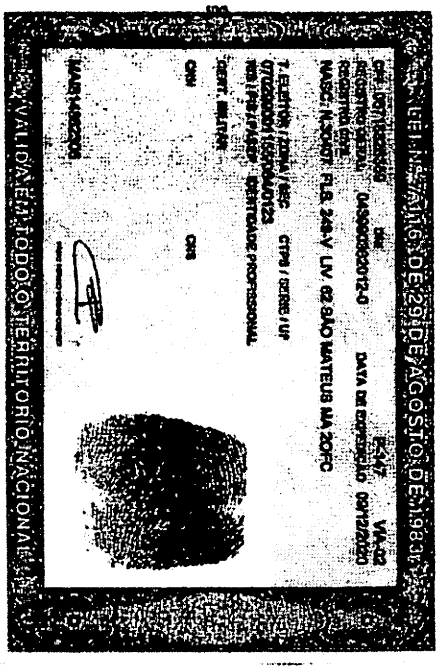

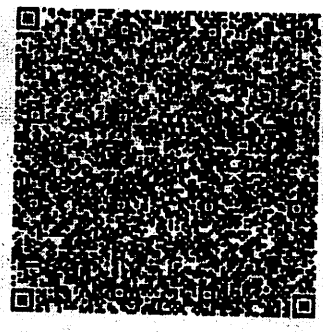

0084649267



0084649267

v3.0 - DAUTIN Blockchain Documentos Digitais e Serviços Ltda EPP certifica em 07/07/2022 01:05:55 que o documento de hash (SHA-256) e7a05b278dceb6bae4e352015006636e048b277143cef55c2c912349a84b23b1 foi validado em 21/05/2022 18:59:14 através da transação blockchain 0xdf5cc90be9681f9adc0275f2ed251ac37ed163a0c0d25a0292ba983265a2bac8 e pode ser verificado em https://www.dautin.com/FileCheck (NID: 65166)

B

Rua XV de Novembro, 64 - Sala 21
Edifício Pedro Francisco Vargas
Centro, Itajaí - Santa Catarina
(47) 3514-7599 | (47) 99748-2223
www.dautin.com | dautin@dautin.com

BURITICUPU-MA
Proc. 271/2021 2023
Fls. 839
Rub.

CERTIFICADO DE PROVA DE AUTENTICIDADE ELETRÔNICA

A DAUTIN BLOCKCHAIN DOCUMENTOS DIGITAIS E SERVIÇOS LTDA, especificada neste ato apenas como **Dautin Blockchain Co.** CERTIFICA para os devidos fins de direito que, o arquivo digital especificado com o tipo documental **Autenticação** e representado pela função hash criptográfica conhecida como SHA-256, de código **e7a05b278dceb6bae4e352015006636e048b277143cef55c2c912349a84b23b1** foi autenticado de acordo com as Legislações e normas vigentes[1] através da rede blockchain Ethereum Classic, sob o identificador único denominado NID **65166** dentro do sistema.

A autenticação eletrônica do documento intitulado **"RG FERNANDA SARAIVA"**, cujo assunto é descrito como **"RG FERNANDA SARAIVA"**, faz prova de que em **21/05/2022 18:48:09**, o responsável **Fernanda Saraiva (067.***.***-59)** tinha posse do arquivo com as mesmas características que foram reproduzidas na prova de autenticidade, sendo de Fernanda Saraiva a responsabilidade, única e exclusiva, pela idoneidade do documento apresentado a DAUTIN Blockchain Co.

Este CERTIFICADO foi emitido em **21/05/2022 19:10:09** através do sistema de autenticação eletrônica da empresa DAUTIN Blockchain Co. de acordo com o Art. 10, § 2º da MP 2200-2/2001, Art. 107 do Código Cívil e Art. 411, em seus §§ 2º e 3º do Código de Processo Civil, estando dessa maneira de acordo para o cumprimento do Decreto 10278/2020.

Para mais informações sobre a operação acesse o site **https://www.dautin.com** e informe o código da transação blockchain **0xdf5cc90be9681f9adc0275f2ed251ac37ed163a0c0d25a0292ba983265a2bac8**.
Também é possível acessar a consulta através da rede blockchain em **https://blockscout.com/etc/mainnet/**

[1] Legislação Vigente: Medida Provisória nº 2200-2/2001, Código Civil e Código de Processo Civil.

DAUTIN BLOCKCHAIN

Presidência da República Casa Civil
Subchefia para Assuntos Jurídicos
MEDIDA PROVISÓRIA 2.200-2
DE 24 DE AGOSTO DE 2001.

TABELIONATO DO 4º OFÍCIO DE NOTAS DA CAPITAL
CNPJ: 07.006.786/0001-01 Fones (98) 3243-8365 | (98) 3243-5695
Rua Riachuelo, 103, João Paulo, São Luís – Ma. Cep 65.040-060
Tabeliã Interina: **Rosseline Privado Rodrigues**
Tabelião Substituto: **Juliano Petinelli Vieira Coutinho**

LIVRO: 910
FOLHA: 105
BURITICUPU-MA
Proc. 07/2021 2023
Fls. 840
Rub.

PROCURAÇÃO BASTANTE QUE FAZ H. T. CONSTRUCOES EIRELI

Saibam os que este público instrumento de procuração bastante virem, que aos dezoito dias do mês de maio, do ano de dois mil e vinte (18/05/2020), nesta cidade de São Luís, Capital do Estado do Maranhão, neste Serviço Notarial, situado à Rua Riachuelo, nº 103 - João Paulo, perante mim, Escrevente, compareceu como Outorgante: **H. T. CONSTRUCOES EIRELI**, pessoa jurídica de direito privado e inscrito no CNPJ sob o nº 21.404.096/0001-23, com endereço Rua do Comercio, nº103, bairro Centro, Cep: 65.413-000, em Alto Alegre do Maranhão/MA; neste ato representado por seu Sócio Administrador: **CARLOS MAGNO DE JESUS ABREU ARAUJO, brasileiro, casado, empresário, nascido em 01/01/1967, filho de Candido Malheiros** Araújo e Marcelina Abreu Araujo, portador da Carteira Nacional de Habilitação nº 04908823253, expedida pelo DETRAN/MA em 26/12/2019, onde consta o Doc. Identidade nº 7230-CRC/MA, e inscrito no CPF sob o nº 255.080.833-91, residente e domiciliado à Rua Madre Margarida Caiane, nº 01, bairro Divineia, São Luis/MA; identificada, por mim, atraves dos documentos que me exibiu, de ser a própria, dou fé. E, por ela me foi dito, que por este público instrumento nomeia e constitui seu bastante Procurador: **SEVERINO RODRIGUES BARBOSA**, brasileiro, casado, desenhista, nascido em 01/01/1967, filho de Rafael Vieira Barbosa e Maria Natividade da Conceição, portador do Doc. Identidade nº 0000455798195-4, expedida pela SESP/MA, e inscrito no CPF sob o nº 761.091.518-15, residente e domiciliado à Rua Armando Vieira da Silva, nº148, bairro Apeadouro, São Luis/MA **(dados fornecidos por declaração)**; a quem confere poderes de administração de seus negócios; cobrar e receber de quem de direito for, quanto e por qualquer titulo lhe estejam a dever; comprar e vender mercadorias do seu comércio, celebrar contratos comerciais; assinar propostas, pedidos, correspondências; contratar e demitir empregados, assinando os respectivos contratos de trabalho e de rescisão, assinar GRFC - Guia de Recolhimento Rescisório do FGTS e da Contribuição Social (AM), movimentar conta de FGTS, representá-la junto ao Ministério do Trabalho, homologar acordo na Delegacia do Ministério do Trabalho e/ou Sindicato de categoria, assinando o que for necessário, para assinar contratos, documentos e papéis necessarios, apresentar e juntar documentos, acompanhar processos; receber dinheiro, titulos e valores; passar recibos, dar e aceitar quitação; representá-la em quaisquer Casas Bancárias e Comerciais, Bancos em geral, sejam eles privados ou oficiais, de economia mista ou não, com agência nesta ou em outra cidade, notadamente junto ao **Banco do Brasil S/A, Caixa Econômica Federal, Banco Bradesco S/A, Banco Itaú S/A, Banco Santander S/A, Banco da Amazônia S/A, Banco do Nordeste do Brasil S/A, Banco Safra S/A, em quaisquer de suas agências**; podendo o procurador, emitir, sacar e endossar cheques; requerer e receber nota fiscal eletrônica, receber, retirar cheques devolvidos, sustar, contra ordenar, cancelar e baixar cheques; efetuar resgates, aplicações financeiras; TED, DOC, emitir, aceitar, avalizar, endossar e descontar duplicatas, notas promissórias e letras de câmbio; assinar proposta e/ou contratos de empréstimos, financiamento bancários, assinar contrato de abertura de crédito; efetuar e descontar títulos de crédito; realizar quaisquer outras operações junto a estabelecimentos de crédito em geral; abrir, movimentar e encerrar contas correntes bancárias; abrir contas de depósito, autorizar cobrança, utilizar crédito aberto na forma e condições necessarias; autorizar débito em conta relativo a operações; requisitar talões de cheques, cartões magnéticos e eletrônicos; cadastrar, alterar e desbloquear senhas e biometrias; efetuar saques em conta corrente e/ou poupança; efetivar pagamentos e transferência por meio eletrônico; efetuar pagamentos, transferências; emitir comprovantes, efetuar transferência para mesma titularidade; efetuar saques, efetivar depósitos e requerer protestos de títulos, solicitar saldos e extratos, solicitar saldos, extratos de operações de crédito; **podendo ainda, o procurador, participar de licitações, dar lances, formular e assinar propostas e/ou contratos de fornecimentos, firmar compromissos, concordar, discordar, transigir, desistir, deliberar, sejam elas públicas, presenciais, privadas, cartas-convite, pregões eletrônicos,**

presenciais, concorrências públicas, emitir proposta de preços, formular recursos e renunciar a sua interposição e/ou quaisquer outras modalidades; assim, como, participar de todos os demais atos pertinentes ao certame, representar a outorgante junto às repartições publicas federais, estaduais e municipais; autarquias, sociedades de economia mista e empresas privadas, notadamente junto à **Junta Comercial do Maranhão - JUCEMA, Procuradoria Geral da Fazenda Nacional, Receita Federal do Brasil, Delegacia da Receita Federal do Brasil, Secretaria da Fazenda do Estado do Maranhão, Secretaria da Fazenda Municipal, Caixa Econômica Federal(FGTS), Sistema Nacional de Registro de Empresas Mercantis e Instituto Nacional de Seguridade Social (cadastro de senha)**; **PROCON, SPC, SERASA, requerer e receber Certificado Digital; Delegacia do Ministério do Trabalho e/ou Sindicato de categoria/Classe, Junta de Conciliação, Julgamento e Justiça do Trabalho, Fórum, Tribunais, assinando o que for necessário**; podendo para tanto, solicitar informações, imposto de renda; juntar, retirar e assinar documentos que se fizerem necessários; assinar, requerer, receber, parcelar dívidas, dar recibos e quitação; juntar, apresentar e retirar quaisquer documentos necessários; pagar taxas e emolumentos, interpor recursos às instâncias ou interpor qualquer tipo de ação superiores, obter e prestar informações, prestar declarações e justificativas; assinar requerimentos, termos, ofícios e quaisquer outros documentos necessários, negociar dívidas fiscais e previdenciárias, certidão conjunta de débito, solicitar pesquisa fiscal e compensação de dívidas com créditos existentes; certidão negativa de débito; juntar documentos e tornar a recebê-los; receber intimações, notificações, acompanhar processos, participar de audiências, assinar atas, termos livros, ofícios, declarações, constituir procurador/advogado para o foro em geral e em qualquer Instância ou Tribunal, com poderes da cláusula ***ad judicia*** e ***et extra***; receber citações, acordar, concordar, discordar, transigir, desistir; enfim praticar tudo o mais que se fizer necessário para o bom e fiel desempenho deste mandato, dando tudo por bom, firme e valioso, em juízo ou fora dele; podendo substabelecer, no todo ou em parte, com ou sem reserva de iguais poderes. A **Tabeliã Interina reserva-se no direito de não corrigir erros materiais, neste ato, advindos de declaração do outorgante**. Assim o disse, do que dou fé; e, me pediu este instrumento, que por mim lhe foi dado, depois de lido, aceita e assina. (Ass.) **CARLOS MAGNO DE JESUS ABREU ARAUJO**. Está conforme. Trasladada hoje. São Luís/MA, 18 de Maio de 2020. Eu, **JOSELMA SOUSA FONSECA**, Escrevente Autorizada, digitei, subscrevi e assino em público e raso.

OUTORGANTE:

Em Test° da Verdade.

Joselma Sousa Fonseca
Escrevente Autorizada

Poder Judiciário - TJMA. Selo PROCUR03101138KY83NTZUO9AAA18. Data/Hora: 18/05/2020 12:35:22. Ato: 13.9.3. Parte(s): H. T. CONSTRUCOES EIRELI, CARLOS MAGNO DE JESUS ABREU ARAUJO, SEVER... Total: R$ 91,80. Emolumentos R$ 89,10, FERC R$ 2,70. Consulte a validade deste selo em https://selo.tjma.jus.br. FEMP+FADEP: R$ 7,13. Total: R$ 98,93

Poder Judiciário - TJMA. Selo: ARQUIV03101325Y0GBTO3326C201. Data/Hora: 18/05/2020 12:35:23. Ato: 13.30. Parte(s): H. T. CONSTRUCOES EIRELI, CARLOS MAGNO DE JESUS ABREU ARAUJO, SEVER.... Total: R$ 36,00. Emolumentos R$ 35,20, FERC R$ 0,80. Consulte a validade deste selo em https://selo.tjma.jus.br. FEMP+FADEP: R$ 0,35. Total: R$ 4,85

MINISTÉRIO DA ECONOMIA
Secretaria Especial de Desburocratização, Gestão e Governo Digital
Secretaria de Governo Digital
Departamento Nacional de Registro Empresarial e Integração

BURITICUPU-MA
Proc. 07/2001 2023
Fls. 849
Rub

TERMO DE AUTENTICIDADE

Eu, GILVAN DE JESUS PINTO, com inscrição ativa no CRC/MA, sob o n° 009138/O-5, inscrito no CPF n° 77939280325, DECLARO, sob as penas da Lei Penal, e sem prejuízo das sanções administrativas e cíveis, que este documento é autêntico e condiz com o original.

IDENTIFICAÇÃO DO(S) ASSINANTE(S)		
CPF	N° do Registro	Nome
77939280325	009138/O-5	GILVAN DE JESUS PINTO

CERTIFICO O REGISTRO EM 19/05/2020 18:42 SOB N° 20200351168.
PROTOCOLO: 200351168 DE 19/05/2020. CÓDIGO DE VERIFICAÇÃO:
12001997572. NIRE: 21600146364.
R. T. CONSTRUÇÕES EIRELI

JUCEMA

Lilian Theresa Rodrigues Mendonça
SECRETÁRIA-GERAL
SÃO LUÍS, 19/05/2020
www.empresafacil.ma.gov.br


A validade deste documento, se impresso, fica sujeito à comprovação de sua autenticidade nos respectivos portais, informando seus respectivos códigos de verificação.

17

BURITICUPU-MA
Proc. 07/2001 2023
Fls. 393
Rub.

CNH Digital

Departamento Nacional de Trânsito

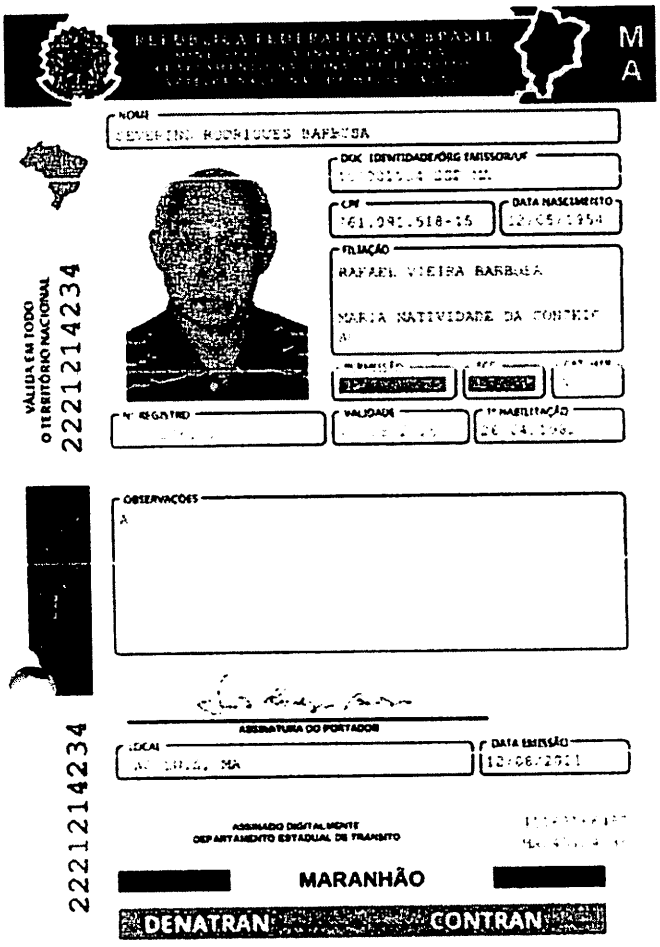

QR-CODE

Documento assinado com certificado digital em conformidade com a Medida Provisória nº 2200-2/2001. Sua validade poderá ser confirmada por meio do programa Assinador Serpro.

As orientações para instalar o Assinador Serpro e realizar a validação do documento digital estão disponíveis em: < http://www.serpro.gov.br/assinador-digital >, opção Validar Assinatura.

SERPRO / DENATRAN

PRIMEIRA ALTERAÇÃO CONTRATUAL E CONSOLIDAÇÃO DE CONTRATO SOCIAL DA EMPRESA INDIVIDUAL DE RESPONSABILIDADE LIMITADA – EIRELI
CNPJ: 21.404.096/0001-23 **NIRE: 21600146364**

H. T. CONSTRUÇÕES EIRELI

Pelo presente instrumento particular, **CARLOS MAGNO DE JESUS ABREU ARAUJO**, brasileiro, solteiro, empresário, natural de São Luís/MA, nascido em 01 de Janeiro de 1967, portador da RG n° 598105 expedida pela SSP/MA em 29/05/2009, CPF n° 255.080.833-91, CNH n° 04908823253 expedida pelo DETRAN/MA em 26/12/2019, residente e domiciliado na Rua Jacinto Maia, 272, Apt. 06, Loteamento Desterro, Centro, São Luís/MA, CEP: 65.010-280, na qualidade de Empresário, titular da empresa, que gira nesta praça, sob o nome de **"H. T. CONSTRUÇÕES EIRELI"** com sede na Rua do Comércio, 103, Centro, Alto Alegre do Maranhão/MA, CEP: 65.413-000, com contrato de constituição devidamente arquivado na Junta Comercial do Estado do Maranhão – JUCEMA, sob o NIRE nº. 21600146364 em 13/11/2014 e CNPJ nº. 21.404.096/0001-23, que tem como procurador o Sr. **SEVERINO RODRIGUES BARBOSA**, brasileiro, casado regime comunhão parcial de bens, desenhista, nascido em Mata Grande/AL, em 12/05/1954, portador da RG nº 000045798195-4 expedida pela SSP/MA em 08/07/2014, CPF nº 761.091.518-15, residente e domiciliado na Armando Vieira da Silva, 148, Apeadouro / Bairro de Fátima, São Luís/MA, Cep: 65.030-130, resolvem alterar e consolidar o contrato social, mediante as cláusulas e condições seguintes:

Cláusula 1ª – O titular **CARLOS MAGNO DE JESUS ABREU ARAUJO,** tem integralizada, R$ 950.000,00 (novecentos e cinquenta mil reais), neste ato, resolve integralizar R$ 550.000,00 (quinhentos e cinquenta mil reais), totalizando R$ 1.500.000,00 (hum milhão e quinhentos mil reais).

Parágrafo único – Diante da integralização, o capital social inicialmente no valor de R$ 950.000,00 (novecentos e cinquenta mil reais), subscritas e totalmente integralizadas, passará a ser de R$ 1.500.000,00 (hum milhão e quinhentos mil reais), subscritas e totalmente integralizadas, neste ato, em moeda corrente do País

Carlos Magno de Jesus Abreu Araújo	100	100%	R$ 1.500.000,00
TOTAL	**100**		**R$ 1.500.000,00**

13

BURITICUPU-MA
Proc. 014/2001 2023
Fls. 345
Rub.

PRIMEIRA ALTERAÇÃO CONTRATUAL E CONSOLIDAÇÃO DE CONTRATO SOCIAL DA EMPRESA INDIVIDUAL DE RESPONSABILIDADE LIMITADA – EIRELI
CNPJ: 21.404.096/0001-23 NIRE: 21600146364

H. T. CONSTRUÇÕES EIRELI

Cláusula 2ª – Em consequência das alterações promovidas, resolve consolidar o presente contrato social, mediantes as seguintes cláusulas:

CARLOS MAGNO DE JESUS ABREU ARAUJO, brasileiro, solteiro, empresário, natural de São Luís/MA, nascido em 01 de janeiro de 1967, portador da RG n° 598105 expedida pela SSP/MA em 29/05/2009, CPF n° 255.080.833-91, CNH n° 04908823253 expedida pelo DETRAN/MA em 26/12/2019, residente e domiciliado na Rua Jacinto Maia, 272, Apt. 06, Loteamento Desterro, Centro, São Luís/MA, CEP: 65.010-280, constitui uma Empresa Individual de Responsabilidade Limitada - EIRELI, sob as seguintes cláusulas:

Cláusula 1° - A presente Empresa Individual de Responsabilidade Limitada – EIRELI, girará sob o nome empresarial de **H. T. CONSTRUÇÕES EIRELI,** com o nome de fantasia **H. T. CONSTRUÇÕES**, e terá sede na Rua do Comércio, 103, Centro, Alto Alegre do Maranhão/MA, CEP: 65.413-000, com inscrição no CNPJ sob n° 21.404.096/0001-23, podendo, a qualquer tempo, a critério de seu titular, abrir ou fechar filiais, em qualquer parte do território nacional.

Cláusula 2° - O capital social da empresa é de R$ 1.500.000,00 (hum milhão e quinhentos mil reais) em moeda corrente do País.

Cláusula 3ª - O objeto da empresa será: **4213-8/00** – Obras de Urbanização – ruas, praças e calçadas; **3811-4/00** – Coleta de resíduos sólidos não perigosos (limpeza pública); **4120-4/00** – Construção de edifícios; **4211-1/01** – Construção de rodovias e ferrovias (pavimentação asfáltica e correlatas); **4299-5/01** – Construção de instalações esportivas e recreativas; **4311-8/02** – Preparação de canteiros e limpeza de terrenos; **4313-4/00** - Obras de terraplenagem; **4322-3/01** – Instalação hidráulicas, sanitárias e de gás; **4322-3/02** – Instalação e manutenção de sistemas centrais de ar condicionado, de ventilação e refrigeração; **4330-4/01** – Impermeabilização em obras de engenharia civil; **4330-4/04** – Serviços de pintura de edifícios em geral; **4330-4/99** – Outras obras de acabamento da construção; **4399-1/03** – Obras de alvenaria; **4399-1/05** – Perfuração e construção de poços de água; **4399-199** – Serviços especializados para construção não especificados

PRIMEIRA ALTERAÇÃO CONTRATUAL E CONSOLIDAÇÃO DE CONTRATO SOCIAL DA EMPRESA INDIVIDUAL DE RESPONSABILIDADE LIMITADA – EIRELI
CNPJ: 21.404.096/0001-23 NIRE: 21600146364

H. T. CONSTRUÇÕES EIRELI

anteriormente (telhados e coberturas); **4923-0/02** – Serviços de transporte de passageiros – locação de automóveis com motorista; **4924-8/00** – Transporte escolar; **8111-7/00** – Serviços combinados para apoio a edifícios, exceto condomínios prediais; **8121-4/00** – Limpeza em prédios e em domicílios; **8129-0/00** – Atividade de limpeza não especificadas anteriormente (chaminés, fornos, incineradores, caldeiras, dutos de ventilação, refrigeração e limpeza de ruas); **8130-3/00** - Atividades paisagísticas.

Cláusula 4ª - A empresa iniciou suas atividades em 13/11/2014, e seu prazo de duração é indeterminado. É garantida a continuidade da pessoa física diante do impedimento por força maior ou impedimento temporário ou permanente do titular, podendo a empresa ser alterada para atender uma nova situação.

Cláusula 5ª – A empresa será administrada pelo seu titular **CARLOS MAGNO DE JESUS ABREU ARAUJO** a quem caberá dentre outras atribuições, a representação ativa e passiva, judicial e extrajudicial desta **EIRELI**, sendo a responsabilidade do titular limitada ao capital integralizado.

Cláusula 6ª - O administrador declara, sob as penas da lei, que não está impedido de exercer a administração da empresa, por lei especial, ou em virtude de condenação criminal, ou por se encontrar sob os efeitos dela, a pena que vede, ainda que temporariamente, o acesso a cargos públicos; ou por crime falimentar, de prevaricação, peita ou suborno, concussão, peculato, ou contra a economia popular, contra o sistema financeiro nacional, contra normas de defesa da concorrência, contra as relações de consumo, fé pública, ou a propriedade. (art. 1.011, § 1º do CC).

Parágrafo único – A **EIRELI** tem como procurador o Sr. **SEVERINO RODRIGUES BARBOSA**, brasileiro, casado regime comunhão parcial de bens, desenhista, nascido em Mata Grande/AL, em 12/05/1954, portador da RG nº 000045798195-4 expedida pela SSP/MA em 08/07/2014, CPF nº 761.091.518-15, residente e domiciliado na Armando Vieira da Silva, 148, Apeadouro / Bairro de Fátima, São Luís/MA, Cep: 65.030-130.

PRIMEIRA ALTERAÇÃO CONTRATUAL E CONSOLIDAÇÃO DE CONTRATO SOCIAL DA EMPRESA INDIVIDUAL DE RESPONSABILIDADE LIMITADA – EIRELI
CNPJ: 21.404.096/0001-23 NIRE: 21600146364

H. T. CONSTRUÇÕES EIRELI

Cláusula 7ª – O exercício social coincidirá com o ano civil. Ao término de cada exercício, será elaborado inventários, Balanço Patrimonial e Balanço de resultado Econômico, cabendo ao titular os lucros ou perdas apuradas.

Cláusula 8ª – Declara o titular desta EIRELI, para os devidos fins e efeitos de direito, que o mesmo não participa de nenhuma outra empresa desta natureza jurídica.

Cláusula 9ª– Fica eleito o foro da cidade de Alto Alegre do Maranhão/MA, para exercício e o cumprimento dos direitos e obrigações resultantes deste contrato.

E por se achar em perfeito acordo em tudo quando neste instrumento particular foi lavrado, obriga-se a cumprir o presente contrato assinando-o em única via destinado ao registro e arquivamento na Junta Comercial do Estado do Maranhão, para que produza os efeitos legais.

Alto Alegre do Maranhão/MA, 21 de setembro de 2020.

Severino Rodrigues Barbosa
Procurador
CPF nº. 761.091.518-15

Carlos Magno de Jesus Abreu Araújo
Titular
CPF nº. 255.080.833-91

MINISTÉRIO DA ECONOMIA
Secretaria Especial de Desburocratização, Gestão e Governo Digital
Secretaria de Governo Digital
Departamento Nacional de Registro Empresarial e Integração

BURITICUPU-MA
Proc. 021200) 2023
Fls. 648
Rub.

ASSINATURA ELETRÔNICA

Certificamos que o ato da empresa H. T. CONSTRUÇÕES EIRELI consta assinado digitalmente por:

IDENTIFICAÇÃO DO(S) ASSINANTE(S)	
CPF	Nome
25508083391	CARLOS MAGNO DE JESUS ABREU ARAUJO
76109151815	SEVERINO RODRIGUES BARBOSA

CERTIFICO O REGISTRO EM 28/09/2020 15:59 SOB Nº 20200809199.
PROTOCOLO: 200809199 DE 28/09/2020 13:51.
CÓDIGO DE VERIFICAÇÃO: 12004599551. NIRE: 21600146364.
H. T. CONSTRUÇÕES EIRELI

JUCEMA

LÍLIAN THERESA RODRIGUES MENDONÇA
SECRETÁRIA-GERAL
SÃO LUÍS, 28/09/2020
www.empresafacil.ma.gov.br

A validade deste documento, se impresso, fica sujeito à comprovação de sua autenticidade nos respectivos portais, informando seus respectivos códigos de verificação.

BURITICUPU-MA
Proc. 07/2001 2023
Fls. 329
Rub.


DECLARAÇÃO DE REENQUADRAMENTO DE MICROEMPRESA COMO EMPRESA DE PEQUENO PORTE

JUCEMA

CERTIFICO O REGISTRO EM 12/07/2018 13:21 SOB Nº 20180448595.
PROTOCOLO: 180448595 DE 12/07/2018. CÓDIGO DE VERIFICAÇÃO:
11802758989. NIRE: 21200883094.
H. T. CONSTRUÇÕES LTDA

Lílian Theresa Rodrigues Mendonça
SECRETÁRIA-GERAL
SÃO LUÍS, 12/07/2018
www.empresafacil.ma.gov.br

A validade deste documento, se impresso, fica sujeito à comprovação de sua autenticidade nos respectivos portais.
Informando seus respectivos códigos de verificação

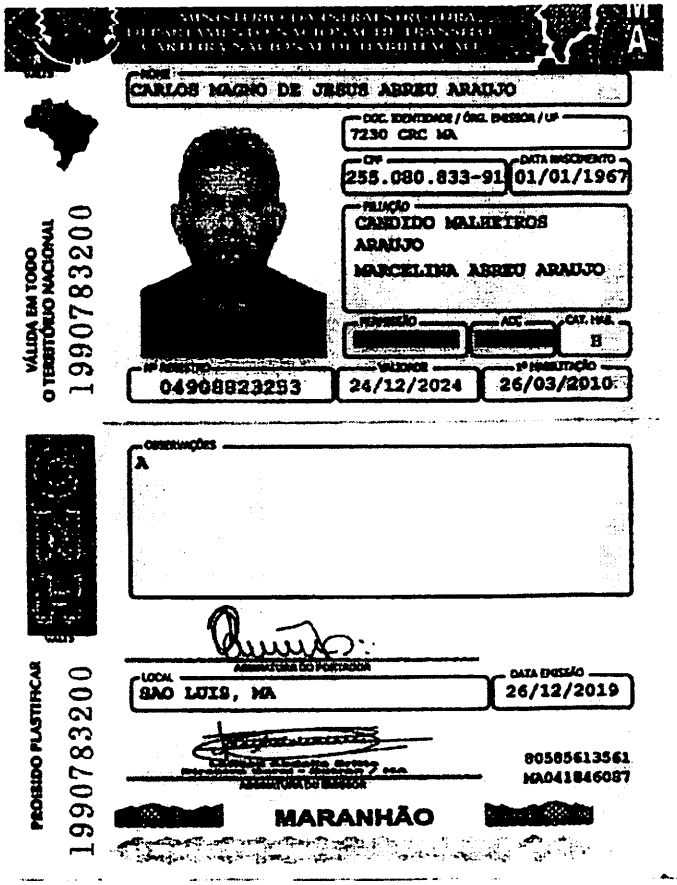

NOME
CARLOS MAGNO DE JESUS ABREU ARAUJO

DOC. IDENTIDADE / ÓRG. EMISSOR / UF
7230 CRC MA

CPF
255.080.833-91

DATA NASCIMENTO
01/01/1967

FILIAÇÃO
CANDIDO MALHEIROS ARAUJO
MARCELINA ABREU ARAUJO

PERMISSÃO

ACC

CAT. HAB.
B

Nº REGISTRO
04908823293

VALIDADE
24/12/2024

1ª HABILITAÇÃO
26/03/2010

VÁLIDA EM TODO O TERRITÓRIO NACIONAL
19907832 00

OBSERVAÇÕES
A

LOCAL
SAO LUIS, MA

DATA EMISSÃO
26/12/2019

80585613561
MA041846087

MARANHÃO

PROIBIDO PLASTIFICAR
19907832 00

BURITICUPU-MA
Proc. 0417001 2023
Fls. 350
Rub.

25

BURITICUPU-MA
Proc. 0712001 2023
Fls. 851
Rub.

Ministério da Fazenda
Secretaria da Receita Federal do Brasil

Comprovante de Situação Cadastral no CPF

Nº do CPF: **255.080.833-91**

Nome: **CARLOS MAGNO DE JESUS ABREU ARAUJO**

Data de Nascimento: **01/01/1967**

Situação Cadastral: **REGULAR**

Data da Inscrição: **anterior a 10/11/1990**

Digito Verificador: **00**

Comprovante emitido às: **19:36:52** do dia **15/01/2024** (hora e data de Brasília).
Código de controle do comprovante: **EF56.1CB4.76A9.E39B**

Este documento não substitui o "Comprovante de Inscrição no CPF".

(Modelo aprovado pela IN/RFB nº 1.548, de 13/02/2015.)

REPÚBLICA FEDERATIVA DO BRASIL

BURITICUPU-MA
Proc. 021001 2023
Fls. 552
Rub.

CADASTRO NACIONAL DA PESSOA JURÍDICA

NÚMERO DE INSCRIÇÃO	COMPROVANTE DE INSCRIÇÃO E DE SITUAÇÃO CADASTRAL	DATA DE ABERTURA
21.404.096/0001-23 MATRIZ		13/11/2014

NOME EMPRESARIAL
H. T. CONSTRUCOES LTDA

TÍTULO DO ESTABELECIMENTO (NOME DE FANTASIA)	PORTE
H T CONSTRUCOES	EPP

CÓDIGO E DESCRIÇÃO DA ATIVIDADE ECONÔMICA PRINCIPAL
42.13-8-00 - Obras de urbanização - ruas, praças e calçadas

CÓDIGO E DESCRIÇÃO DAS ATIVIDADES ECONÔMICAS SECUNDÁRIAS
38.11-4-00 - Coleta de resíduos não-perigosos
41.20-4-00 - Construção de edifícios
42.11-1-01 - Construção de rodovias e ferrovias
42.99-5-01 - Construção de instalações esportivas e recreativas
43.11-8-02 - Preparação de canteiro e limpeza de terreno
43.13-4-00 - Obras de terraplenagem
43.22-3-01 - Instalações hidráulicas, sanitárias e de gás
43.22-3-02 - Instalação e manutenção de sistemas centrais de ar condicionado, de ventilação e refrigeração
43.30-4-01 - Impermeabilização em obras de engenharia civil
43.30-4-04 - Serviços de pintura de edifícios em geral
43.30-4-99 - Outras obras de acabamento da construção
43.99-1-03 - Obras de alvenaria
43.99-1-05 - Perfuração e construção de poços de água
43.99-1-99 - Serviços especializados para construção não especificados anteriormente
49.23-0-02 - Serviço de transporte de passageiros - locação de automóveis com motorista
49.24-8-00 - Transporte escolar
81.11-7-00 - Serviços combinados para apoio a edifícios, exceto condomínios prediais
81.21-4-00 - Limpeza em prédios e em domicílios
81.29-0-00 - Atividades de limpeza não especificadas anteriormente
81.30-3-00 - Atividades paisagísticas

CÓDIGO E DESCRIÇÃO DA NATUREZA JURÍDICA
206-2 - Sociedade Empresária Limitada

LOGRADOURO	NÚMERO	COMPLEMENTO
R DO COMERCIO	103	********

CEP	BAIRRO/DISTRITO	MUNICÍPIO	UF
65.413-000	CENTRO	ALTO ALEGRE DO MARANHAO	MA

ENDEREÇO ELETRÔNICO	TELEFONE
HTCONSTRUCOES2014@GMAIL.COM	(98) 3254-1280

ENTE FEDERATIVO RESPONSÁVEL (EFR)
*****

SITUAÇÃO CADASTRAL	DATA DA SITUAÇÃO CADASTRAL
ATIVA	13/11/2014

MOTIVO DE SITUAÇÃO CADASTRAL

SITUAÇÃO ESPECIAL	DATA DA SITUAÇÃO ESPECIAL
********	********

Aprovado pela Instrução Normativa RFB nº 2.119, de 06 de dezembro de 2022.

Emitido no dia **15/01/2024** às **19:32:57** (data e hora de Brasília).

Página: **1/1**

BURITICUPU-MA
Proc. 041/2001 2023
Fls. 853
Rub.

Consulta Quadro de Sócios e Administradores - QSA

CNPJ:
21.404.096/0001-23
NOME EMPRESARIAL:
H. T. CONSTRUCOES LTDA
CAPITAL SOCIAL:
R$1.500.000,00 (Hum milhão, quinhentos mil reais)

O Quadro de Sócios e Administradores(QSA) constante da base de dados do Cadastro Nacional da Pesso

Nome/Nome Empresarial:
CARLOS MAGNO DE JESUS ABREU ARAUJO
Qualificação:
49-Sócio-Administrador

Para informações relativas à participação no QSA, acessar o e-CAC com certificado digital ou comparece

Emitido no dia **15/01/2024** às **19:34** (data e hora de Brasília).

BURITICUPU-MA
Proc. 071/2001 2023
Fls. 854
Rub.

EMPRESA FÁCIL | GOVERNO DO MARANHÃO

Governo do Estado do Maranhão
Secretaria de Estado de Indústria e comércio - SEINC
Junta Comercial do Estado do Maranhão

EMPRESA FÁCIL | GOVERNO DO MARANHÃO

CERTIDÃO SIMPLIFICADA

Sistema Nacional de Registro de Empresas Mercantis - SINREM

Certificamos que as informações abaixo constam dos documentos arquivados nesta Junta Comercial e são vigentes na data da sua expedição.

Nome Empresarial: H. T. CONSTRUÇÕES LTDA **NIRE :** 21600146364 **Natureza Jurídica:** Sociedade Empresária Limitada			**Protocolo:** MAC2403156461
NIRE (Sede) 21600146364	**CNPJ** 21.404.096/0001-23	**Data de Ato Constitutivo** 13/11/2014	**Início de Atividade** 13/11/2014

Endereço Completo
Rua DO COMÉRCIO, Nº 103, CENTRO - Alto Alegre do Maranhão/MA - CEP 65413-000

Objeto Social
OBRAS DE URBANIZACAO RUAS PRACAS E CALCADAS CONSTRUCAO DE INSTALACOES ESPORTIVAS E RECREATIVAS OBRAS DE TERRAPLENAGEM CONSTRUCAO DE EDIFICIOS CONSTRUCAO DE RODOVIAS E FERROVIAS PAVIMENTACAO ASFALTICA E CORRELATOS PERFURACOES E CONSTRUCOES DE POCOS DE AGUA ATIVIDADES PAISAGISTICAS INSTALACAO E MANUTENCAO DE SISTEMAS CENTRAIS DE AR CONDICIONADO DE VENTILACAO E REFRIGERACAO SERVICOS DE PINTURA DE EDIFICIOS EM GERAL OUTRAS OBRAS DE ACABAMENTO DA CONSTRUCAO OBRAS DE ALVENARIA INSTALACAO DE PORTAS JANELAS TETOS DIVISORIAS E ARMARIOS EMBUTIDOS DE QUALQUER MATERIAL SERVICOS ESPECIALIZADOS PARA CONSTRUCAO NAO ESPECIFICADOS ANTERIORMENTE TELHADOS E COBERTURAS INSTALACOES HIDRAULICAS SANITARIAS E DE GAS COLETA DE RESIDUOS NAO PERIGOSOS TRANSPORTE ESCOLAR SERVICO DE TRANSPORTE DE PASSAGEIROS LOCACAO DE AUTOMOVEIS COM MOTORISTA LIMPEZA EM PRÉDIOS E EM DOMICÍLIOS SERVIÇOS COMBINADOS PARA APOIO A EDIFÍCIOS, EXCETO CONDOMÍNIOS PREDIAIS PREPARAÇÃO DE CANTEIRO E LIMPEZA DE TERRENO ATIVIDADES DE LIMPEZA NÃO ESPECIFICADAS ANTERIORMENTE(CHAMINÉS,FORNOS,INCINERADORES,CALDEIRAS,DUTOS DE VENTILAÇÃO E REFRIGERAÇÃO

Capital Social R$ 1.500.000,00 (um milhão e quinhentos mil reais) **Capital Integralizado** R$ 1.500.000,00 (um milhão e quinhentos mil reais)	**Porte** EPP (Empresa de Pequeno Porte)	**Prazo de Duração** Indeterminado

Dados do Sócio

Nome	CPF/CNPJ	Participação no capital	Espécie de sócio	Administrador	Término do mandato
CARLOS MAGNO DE JESUS ABREU ARAUJO	255.080.833-91	R$ 1.500.000,00	Sócio	S	Indeterminado
SEVERINO RODRIGUES BARBOSA	761.091.518-15	R$ 0,00	PROCURADOR	N	Indeterminado

Dados do Administrador

Nome	CPF	Término do mandato
CARLOS MAGNO DE JESUS ABREU ARAUJO	255.080.833-91	Indeterminado

Último Arquivamento **Data** 30/04/2023	**Número** 20230560903	**Ato/eventos** 223 / 223 - BALANCO	**Situação** ATIVA **Status** SEM STATUS

Esta certidão foi emitida automaticamente em 10/01/2024, às 10:18:34 (horário de Brasília).
Se impressa, verificar sua autenticidade no **https://www.empresafacil.ma.gov.br**, com o código **T7MAJIV5**.

MAC2403156461

CARLOS ANDRÉ DE MORAES PEREIRA
Secretário(a) Geral

20

BURITICUPU-MA
Proc. 081200 2023
Fls. 855
Rub.

EMPRESA FÁCIL | GOVERNO DO MARANHÃO

Governo do Estado do Maranhão
Secretaria de Estado de Indústria e comércio - SEINC
Junta Comercial do Estado do Maranhão

EMPRESA FÁCIL | GOVERNO DO MARANHÃO

CERTIDÃO ESPECÍFICA

Sistema Nacional de Registro de Empresas Mercantis - SINREM

Certificamos que as informações abaixo constam dos documentos arquivados nesta Junta Comercial e são vigentes na data da sua expedição.

Certificamos que H. T. CONSTRUÇÕES LTDA **encontra-se registrada nesta Junta Comercial, como segue:**

Protocolo: MAC2403156490

NIRE 21600146364
CNPJ 21.404.096/0001-23

Situação
ATIVA
Status
SEM STATUS

Endereço Completo Rua DO COMÉRCIO, Nº 103, xxxxx, CENTRO - Alto Alegre do Maranhão/MA - CEP 65413-000

Arquivamentos Posteriores

Ato	Número	Data	Descrição
223	20230560903	30/04/2023	BALANCO
904	T2160014636	09/12/2022	TRANSFORMACAO
223	20220533431	02/05/2022	BALANCO
223	20210366311	15/03/2021	BALANCO
002	20200809199	28/09/2020	CONSOLIDAÇÃO DE CONTRATO/ESTATUTO
002	20200809199	28/09/2020	ALTERACAO DE DADOS (EXCETO NOME EMPRESARIAL)
206	20200351168	19/05/2020	PROCURACAO
002	21600146364	14/05/2020	ALTERACAO DE DADOS E DE NOME EMPRESARIAL
002	21600146364	14/05/2020	TRANSFORMACAO
223	20200259954	06/04/2020	BALANCO
223	20190337338	08/05/2019	BALANCO
206	20190225912	28/02/2019	PROCURACAO
002	20190024739	28/01/2019	ALTERACAO DE DADOS (EXCETO NOME EMPRESARIAL)
307	20180448595	12/07/2018	REENQUADRAMENTO DE MICROEMPRESA COMO EMPRESA DE PEQUENO PORTE
206	20180389750	21/05/2018	PROCURACAO
223	20180300652	11/04/2018	BALANCO
206	20170078906	26/04/2017	PROCURACAO
223	20170529037	18/04/2017	BALANCO
002	20170059308	08/02/2017	ALTERACAO DE DADOS (EXCETO NOME EMPRESARIAL)
002	20160608848	13/09/2016	ALTERACAO DE DADOS (EXCETO NOME EMPRESARIAL)
223	20160416515	09/05/2016	BALANCO
223	20151271003	03/09/2015	BALANCO
002	20151156271	20/07/2015	ALTERACAO DE DADOS (EXCETO NOME EMPRESARIAL)
223	20150039301	16/01/2015	BALANCO
315	20140763597	13/11/2014	ENQUADRAMENTO DE MICROEMPRESA
090	21200883094	13/11/2014	CONTRATO

Esta certidão foi emitida automaticamente em 10/01/2024, às 10:21:10 (horário de Brasília).
Se impressa, verificar sua autenticidade no **https://www.empresafacil.ma.gov.br**, com o código **XJUKGJDY**.

MAC2403156490

CARLOS ANDRÉ DE MORAES PEREIRA
Secretário(a) Geral

30

HT CONSTRUÇÕES

BURITICUPU-MA
Proc. 0712001 2023
Fls. 8512
Rub.

PREFEITURA MUNICIPAL DE BURITICUPU - MA
COMISSÃO PERMANENTE DE LICITAÇÃO – CPL
OBJETO: Contratação de empresa de engenharia para a construção de um Centro de Atenção Psicossocial (CAPS) infantil do município de Buriticupu- MA
MODALIDADE: Tomada de Preços nº 008/2023
PROCESSO ADMINISTRATIVO: 0712001/2023
ABERTURA: 17/01/2024 as 08:00h

DECLARAÇÃO DE ENQUADRAMENTO COMO MICROEMPRESA E EMPRESA DE PEQUENO PORTE

*A empresa **H.T CONSTRUÇÕES EIRELI-EPP**, inscrita no CNPJ nº 21.404.096/0001-23, sediada na Rua do Comércio, 103, Centro, Alto Alegre do Maranhão - MA, CEP: 65.413-0000, por intermédio de seu representante legal o Sr. **SEVERINO RODRIGUES BARBOSA**, Procurador, portador da carteira de identidade nº 457981954-SSP/MA e do CPF sob nº 761.091.518-15.*
para os fins do disposto na Lei Complementar nº 123/2006, sob as sanções administrativas cabíveis e sob as penas da lei, que se enquadra como:

☐ *MICROEMPRESA, conforme inc. I do art. 3º da Lei Complementar nº 123/2006*

☐ *EMPRESA DE PEQUENO PORTE, conforme inc. II do art. 3º da Lei Complementar nº 123/2006.*

*A licitante **D E C L A R A**, ainda, que não se enquadra em qualquer das hipóteses de exclusão no § 4 do art. 3º da mencionada lei, estando apta, portanto, a exercer o direito de preferência como critério de desempate no procedimento licitatório da **TOMADA DE PREÇOS Nº 008/2023** epígrafe, realizado pela Prefeitura Municipal de **BURITICUPU- MA**.*

OBS: ASSINALAR COM "X" UMA DAS OPÇÕES

Alto alegre - MA, 17 de janeiro de 2023

HT CONSTRUÇÕES LTDA-EPP
Severino Rodrigues Barbosa
Procurador
RG. 457981954-SSP-MA
CPF. 7610915181- 15

ESTADO DO MARANHÃO
PREFEITURA MUNICIPAL DE BURITICUPU/MA
CNPJ Nº 01.612.525/0001-40
Rua São Raimundo, nº 01, CEP: 65.393-000, Centro – Buriticupu/MA

Processo Administrativo n° 0712001/2023
Modalidade: Tomada de Preços n° 008/2023
Tipo: Menor Preço Global

Objeto: Contratação de empresa de engenharia para construção de um Centro de Atenção Psicossocial (CAPS) infantil do Município de Buriticupu – MA.

AUTENTICIDADES DOS DOCUMENTOS DE CREDENCIAMENTO DA EMPRESA:

H. T. CONSTRUÇÕES EIRELI-EPP
CNPJ: 21.404.096/0001-23

Buriticupu - MA, em 17 de janeiro de 2024.

TRIBUNAL DE CONTAS DA UNIÃO

BURITICUPU-MA
Proc. 9711/2023
Fls. 858
Rub.

Consulta Consolidada de Pessoa Jurídica

Este relatório tem por objetivo apresentar os resultados consolidados de consultas eletrônicas realizadas diretamente nos bancos de dados dos respectivos cadastros. A responsabilidade pela veracidade do resultado da consulta é do Órgão gestor de cada cadastro consultado. A informação relativa à razão social da Pessoa Jurídica é extraída do Cadastro Nacional da Pessoa Jurídica, mantido pela Receita Federal do Brasil.

Consulta realizada em: 17/01/2024 11:14:50

Informações da Pessoa Jurídica:

Razão Social: **H. T. CONSTRUCOES LTDA**
CNPJ: **21.404.096/0001-23**

Resultados da Consulta Eletrônica:

Órgão Gestor: **TCU**
Cadastro: **Licitantes Inidôneos**
Resultado da consulta: **Nada Consta**

Para acessar a certidão original no portal do órgão gestor, clique AQUI.

Órgão Gestor: **CNJ**
Cadastro: **CNIA - Cadastro Nacional de Condenações Cíveis por Ato de Improbidade Administrativa e Inelegibilidade**
Resultado da consulta: **Nada Consta**

Para acessar a certidão original no portal do órgão gestor, clique AQUI.

Órgão Gestor: **Portal da Transparência**
Cadastro: **Cadastro Nacional de Empresas Inidôneas e Suspensas**
Resultado da consulta: **Nada Consta**

Para acessar a certidão original no portal do órgão gestor, clique AQUI.

Órgão Gestor: **Portal da Transparência**
Cadastro: **CNEP - Cadastro Nacional de Empresas Punidas**
Resultado da consulta: **Nada Consta**

Para acessar a certidão original no portal do órgão gestor, clique AQUI.

Obs: A consulta consolidada de pessoa jurídica visa atender aos princípios de simplificação e racionalização de serviços públicos digitais. Fundamento legal: Lei nº 12.965, de 23 de abril de 2014, Lei nº 13.460, de 26 de junho de 2017, Lei nº 13.726, de 8 de outubro de 2018, Decreto nº 8.638 de 15, de janeiro de 2016.

GOVERNO DO MARANHÃO
TRABALHANDO PARA TODOS
EMPRESA FÁCIL

BURITICUPU-MA
Proc. 071209 2023
Fls. 359
Rub.

Acesso exclusivo dos órgãos estaduais e municipais

Autenticidade de documentos

DADOS DA CONSULTA

Protocolo:

200809199

Data do Protocolo:

28/09/2020

Número de Registro:

21600146364

Arquivamento:

20200809199

Empresa:

H. T. CONSTRUÇÕES LTDA

Documento(s):

Contrato

Voltar

BURITICUPU-MA
Proc. 01/2001 2023
Fls. 360
Rub.

GOVERNO DO MARANHÃO
TRABALHANDO PARA TODOS

EMPRESA FÁCIL

BURITICUPU-MA
Proc. 041/2023
Fls. 861
Rub.

Acesso exclusivo dos órgãos estaduais e municipais

Autenticidade de documentos

DADOS DA CONSULTA

Protocolo:

200351168

Data do Protocolo:

19/05/2020

Número de Registro:

21600146364

Arquivamento:

20200351168

Empresa:

H. T. CONSTRUÇÕES LTDA

Documento(s):

Procuração

Voltar

BURITICUPU-MA
Proc. 21300 2023
Fls. 362
Rub.

GOVERNO DO MARANHÃO
TRABALHANDO PARA TODOS

EMPRESA FÁCIL

Contato (98) 2106-8500 -
Outros contatos

ouvidoria@jucema.ma.gov.br

Endereço: Av. Pedro II, Nº199 - Centro, São Luís - MA, 65010-450

Desenvolvido por: VOX TECNOLOGIA

ESTADO DO MARANHÃO
PREFEITURA MUNICIPAL DE BURITICUPU/MA
CNPJ Nº 01.612.525/0001-40
Rua São Raimundo, nº 01, CEP: 65.393-000, Centro – Buriticupu/MA

Processo Administrativo nº 0712001/2023
Modalidade: Tomada de Preços nº 008/2023
Tipo: Menor Preço Global

Objeto: Contratação de empresa de engenharia para construção de um Centro de Atenção Psicossocial (CAPS) infantil do Município de Buriticupu – MA.

CREDENCIAMENTO DA EMPRESA:

ALDER DE A. SOARES EIRELI
CNPJ: 15.133.172/0001-00

Buriticupu - MA, em 17 de janeiro de 2024.

BURITICUPU-MA
Proc. 041/001 2023
Fls. 964
Rub.

EMPREENDIMENTOS

CNPJ 15.133.172/0001-00

COMISSÃO PERMANENTE DE LICITAÇÃO – CPL
PREFEITURA MUNICIPAL DE BURITICUPU-MA
TOMADA DE PREÇO Nº: 008/2023 –

CREDENCIAMENTO

ALDER DE A. SOARES EIRELI
CNPJ ;15.133.172/0001-00

Rua 03, nº 16, Quadra 04, Residencial Araguaia, Paço do Lumiar/MA,
CEP 65.130-000 MUNICÍPIO PAÇO DO LUMIAR/MA
alderaraujo123@gmail.com / TELEFONE (98) 98907-3276

BURITICUPU-MA
Proc. 041/2001 2023
Fls. 365
Rub

REPÚBLICA FEDERATIVA DO BRASIL
ESTADO DO MARANHÃO - COMARCA DA ILHA DE SÃO LUIS
TERMO JUDICIÁRIO DE PAÇO DO LUMIAR
1º OFÍCIO EXTRAJUDICIAL DE PAÇO DO LUMIAR
Av. 13, Quadra 158, nº 03 - Conjunto Maiobão - Paço do Lumiar
Telefone: (098) 3274-3980

Felipe Madruga Truccolo
Tabelião e Registrador

COMARCA DA ILHA DE SÃO LUÍS - MA
1º OFÍCIO DE PAÇO DO LUMIAR

LIVRO 0073 **ATO Nº 015120** **FOLHA 143**

INSTRUMENTO PÚBLICO DE PROCURAÇÃO NA FORMA ABAIXO.

Hoje, **aos dez dias do mês de abril do ano de dois mil e vinte e três (10/04/2023)**, neste 1º Ofício Extrajudicial de Notas, situado na Avenida 13, Quadra 158, nº 03, Conj. Maiobão, Termo Judiciário de Paço do Lumiar, Comarca da Ilha de São Luís-MA, lavro este público instrumento de procuração que, perante mim, Tabelião e Registrador Substituto, comparece como **OUTORGANTE**, a pessoa jurídica de direito privado **ALDER DE ARAÚJO SOARES LTDA** (nome empresarial), sendo **WA EMPREENDIMENTOS** (nome de fantasia), inscrita no **CNPJ/MF sob o nº 15.133.172/0001-00**, NIRE: 21600154111, com sede na Rua Três, nº 16, Quadra 04/16, residencial Araguaia, neste município de Paço do Lumiar-MA; representada neste ao por seu sócio administrador, Sr. **ALDER DE ARAÚJO SOARES**, brasileiro, empresário, declarando-se casado, portador da CNH nº 04260031500-DETRAN-MA, expedida em 10.08.2021, na qual consta o RG nº 0333208920070-SSP-MA, inscrito no **CPF/MF nº 602.245.033-08**; nascido em 24.09.1985, filho de Domingos Serra Soares e Maria de Lourdes de Araújo Soares; residente e domiciliado na Avenida São José, nº 16, Bacurizal, neste município de Paço do Lumiar-MA, conforme 1ª alteração contratual, devidamente registrada na Junta Comercial do Estado do Maranhão-JUCEMA, em 17.08.2022, sob o nº 20221009523; reconhecida como a própria, por mim, Tabelião e Registrador Substituto, através dos documentos que me foram apresentados, por ela, outorgante, na forma aqui representada, me foi dito que, por este público instrumento, e nos termos de direito, nomeia e constitui seu **PROCURADOR**, o Sr. **LAERCIO MACHADO GONÇALVES**, brasileiro, declarando-se casado, vigilante, portador da CI nº 000002186092-0-SESP-MA, expedida em 07.04.2014, inscrito no **CPF/MF nº 761.314.913-72**; nascido em 14.04.1978, filho de Luiz Ivan Gonçalves e Vicencia Raimunda Machado Gonçalves; residente e domiciliado na Avenida 05 de Dezembro, Quadra 38, nº 12, Residencial Canudos, no município de São José de Ribamar-MA; conferindo **amplos poderes** especiais para gerir e administrar livremente todos os bens, negócios e interesses da empresa acima qualificada, podendo representá-la perante quaisquer locais necessários, como cartórios, comércio em geral, repartições públicas federais, estaduais, municipais, autárquicas, paraestatais, inclusive na **Junta Comercial do Maranhão - JUCEMA**, representar em quaisquer assuntos necessários, podendo participar de licitações, assinar declarações de propostas, promover alterações contratuais, representando como liquidante, bem como junto à pessoas de direito privado e sociedades de economia mista, INSS - Instituto Nacional do Seguro Social, Secretaria da Receita

Federal, requerendo, promovendo e assinando tudo o que for necessário em quaisquer instituições bancárias, perante oficiais e particulares; podendo abrir, movimentar e encerrar contas correntes e poupanças, assinar as necessárias propostas, contratos para abertura de contas ou quaisquer outros documentos, requisitar, receber e desbloquerar cartões magnéticos de débito e crédito, cadastrar, recadastrar e alterar senhas, apresentar, juntar ou retirar documentos, autorizar débitos, transferências e pagamentos por carta, meio eletrônico ou outro meio legal, firmar os respectivos recibos, verificar saldos, solicitar extratos, dar e aceitar quitações, requerer o que for necessário, receber, emitir, endossar e descontar quaisquer títulos de crédito, inclusive cheques, notas promissórias, Certificados de Depósitos Bancários (CDBs) ou outros quaisquer valores que resultem de aplicações no mercado financeiro; podendo obter informações sobre saldos, requisitar talões de cheques, assinar cheques, fazer transferência de numerários por qualquer meio de correspondência, cobrar e receber, amigável ou judicialmente, quaisquer quantias que lhe sejam devidas, por qualquer título, inclusive indenizações de seguros ou de desapropriação; pagar impostos, tributos, taxas e emolumentos, assinar declarações, assumir declarações; assumir obrigações, assinar e receber as correspondências destinadas a outorgante, retirar e receber encomendas, registrados, junto a Empresa de Correios e Telégrafos, assinando recibos e dando quitação do que for recebido junto à referida empresa; podendo ainda contratar, e/ou demitir empregados (se houver), ajustar salários e comissões. Enfim, praticar todos os demais atos para o bom e fiel desempenho deste mandato, bem como usar de todos os meios legais, **ficando vedado o substabelecimento**. Os poderes aqui outorgados são específicos e restritivos aos negócios financeiros relacionados com a referida empresa acima citada. Os elementos relativos a qualificação e identificação pessoal das partes e os respectivos termos da presente procuração foram declarados, fornecidos e conferidos pelos comparecentes, onde também se responsabilizam civil e criminalmente, isentando esta serventia por qualquer incorreção ou equívoco advindos da declaração dos mesmos. Assim o disse, do que dou fé, me pediu e eu lavrei este instrumento que sendo-lhe lido, aceita e assina. Eu, _____, Rafael Barros Pereira, Tabelião e Registrador Substituto, que confiro, subscrevo, dou fé e assino. *Conforme tabela unificada de custas os emolumentos foram pagos no valor de: Emolumentos: R$ 131,97, FERC: R$ 3,94, FEMP: R$ 5,24, FADEP: R$ 5,24, Total: R$ 146,39.*

Alder de Araújo Soares
ALDER DE ARAÚJO SOARES LTDA
Representante: ALDER DE ARAÚJO SOARES

Em testº da verdade.

Rafael Barros Pereira
Tabelião e Registrador Substituto

Poder Judiciário – TJMA
Selo: ARQUIV031534IFLQL3L44NS3LT30
Data/Hora: 10/04/2023 13:29:54
Ato: 13.30
Parte(s): ALDER DE ARAUJO SOARES LTDA.
ALDER DE ARAUJO SOARES. LAERCIO
Total R$ 24,08 Emol R$ 21,76 FERC R$ 0,64 FADEP R$ 0,84 FEMP R$ 0,84

Poder Judiciário – TJMA
Selo: PROCUR031534KM9KXE3617WSGL13
Data/Hora: 10/04/2023 13:29:53
Ato: 13.93
Parte(s): ALDER DE ARAUJO SOARES LTDA.
ALDER DE ARAUJO SOARES. LAERCIO
Total R$ 122,31 Emol R$ 110,21 FERC R$ 3,30 FADEP R$ 4,40 FEMP R$ 4,40

03

BURITICUPU-MA
Proc. 0 1 1 2 0 0 1 2023
Fls. 867
Rub.

REPÚBLICA FEDERATIVA DO BRASIL
MINISTÉRIO DA INFRAESTRUTURA
SECRETARIA NACIONAL DE TRÂNSITO

CARTEIRA NACIONAL DE HABILITAÇÃO / DRIVER LICENSE / PERMISO DE CONDUCCIÓN

VÁLIDA EM TODO O TERRITÓRIO NACIONAL

2600111966

2 e 1 NOME E SOBRENOME: LAERCIO MACHADO GONCALVES

1ª HABILITAÇÃO: 05/08/2009

3 DATA, LOCAL E UF DE NASCIMENTO: 14/04/1978, BACABAL, MA

4a DATA EMISSÃO: 08/05/2023

4b VALIDADE: 10/06/2024

ACC:

D

4c DOC IDENTIDADE / ÓRG EMISSOR / UF: 0000021860920 SESP MA

4d CPF: 761.314.913-72

5 Nº REGISTRO: 04717096181

9 CAT HAB: B

NACIONALIDADE: BRASILEIRO

FILIAÇÃO: LUIZ IVAN GONCALVES

VICENCIA RAIMUNDA MACHADO GONCALVES

7 ASSINATURA DO PORTADOR

9	10	11	12
ACC			
A			
A1			
B		10/06/2024	
B1			
C			
C1			

9	10	11	12
D			
D1			
DE			
CE			
C1E			
DE			
D1E			

12 OBSERVAÇÕES: EAR

LOCAL: SAO LUIS, MA

ASSINADO DIGITALMENTE
DEPARTAMENTO ESTADUAL DE TRÂNSITO
94750776034
MA049864993

2600111966

MARANHÃO

2 e 1. Nome e Sobrenome / Name and Surname / Nombre y Apellidos - Primeira Habilitação / First Driver License / Primera Licencia de Conducir - 3. Data e Local de Nascimento / Date and Place of Birth DD/MM/YYYY / Fecha y Lugar de Nacimiento - 4a. Data de Emissão / Issuing Date DD/MM/YYYY / Fecha de Emisión - 4b. Data de Validade / Expiration Date DD/MM/YYYY / Valida Hasta - ACC - 4c. Documento Identidade - Órgão emissor / Identity Document - Issuing Authority / Documento de Identificación - Autoridad Expedidora - 4d. CPF - 5. Número de registro da CNH / Driver License Number / Número de Permiso de Conducir - 9. Categoria de Habilitação / Driver License Class / Categoría de Permisos de Conducir - Nacionalidade / Nationality / Nacionalidad - Filiação / Filiation / Filiación - 12. Observações / Observations / Observaciones - Local / Place / Lugar

I<BRA047170961<818<<<<<<<<<<<<
7804148M2406101BRA<<<<<<<<<<<2
LAERCIO<<MACHADO<GONCALVES<<<<

QR-CODE

Documento assinado com certificado digital em conformidade com a Medida Provisória nº 2200-2/2001. Sua validade poderá ser confirmada por meio do programa Assinador Serpro.

As orientações para instalar o Assinador Serpro e realizar a validação do documento digital estão disponíveis em: https://www.serpro.gov.br/assinador-digital.

SERPRO / SENATRAN

BURITICUPU-MA
Proc. 041300 2023
Fls. 568
Rub.

Sistema de Cadastramento Unificado de Fornecedores - SICAF

Certificado de Registro Cadastral - CRC

(Emissão conforme art. 17 da Instrução Normativa nº 03, de 26 abril de 2018)

CNPJ: **15.133.172/0001-00**

Razão Social: **ALDER DE ARAUJO SOARES LTDA**

Atividade Econômica Principal:

7711-0/00 - LOCAÇÃO DE AUTOMÓVEIS SEM CONDUTOR

Endereço:

RUA TRES, 16 - QUADRA04 / 16 - RESIDENCIAL ARAGUAIA - Paço do Luimar / Maranhão

Observações:

A veracidade das informações poderá ser verificada no endereço www.comprasgovernamentais.gov.br.

Este certificado não substitui os documentos enumerados nos artigos 28 a 31 da Lei nº 8.666, de 1993.

Emitido em: 05/11/2023 18:59

BURITICUPU-MA
Proc. 0312009 2023
Fls. 869
Rub.

QR-CODE



Documento assinado com certificado digital em conformidade com a Medida Provisória nº 2200-2/2001. Sua validade poderá ser confirmada por meio do programa Assinador Serpro.

As orientações para instalar o Assinador Serpro e realizar a validação do documento digital estão disponíveis em: https://www.serpro.gov.br/assinador-digital.

SERPRO / SENATRAN

REPÚBLICA FEDERATIVA DO BRASIL
MINISTÉRIO DA INFRAESTRUTURA
DEPARTAMENTO NACIONAL DE TRÂNSITO
CARTEIRA NACIONAL DE HABILITAÇÃO

MA

NOME
ALDER DE ARAUJO SOARES



DOC. IDENTIDADE/ÓRG EMISSOR/UF
0333208920070 SSP MA

CPF
602.245.033-08

DATA NASCIMENTO
24/09/1985

FILIAÇÃO
DOMINGOS SERRA SOARES

MARIA DE LOURDES DE ARAUJO SOARES

PERMISSÃO | ACC | CAT. HAB.
AB

Nº REGISTRO
04260031500

VALIDADE
09/08/2031

1ª HABILITAÇÃO
19/12/2007

VÁLIDA EM TODO O TERRITÓRIO NACIONAL
2221207735

OBSERVAÇÕES

Alder de Araújo Soares
ASSINATURA DO PORTADOR

LOCAL
SAO LUIS, MA

DATA EMISSÃO
10/08/2021

2221207735

ASSINADO DIGITALMENTE
DEPARTAMENTO ESTADUAL DE TRÂNSITO

83084084044
MA045423180

MARANHÃO

DENATRAN CONTRAN

2ª ALTERAÇÃO SOCIEDADE EMPRESÁRIA LIMITADA

ALDER DE ARAUJO SOARES LTDA

ALDER DE ARAUJO SOARES, brasileiro, solteiro, natural de Icatu – MA, empresário, portador do RG nº 033320892007-0 SSP/MA e inscrito no CPF sob o nº 602.245.033-08,nascido em 24/09/1985, natural de São Luís/MA, residente e domiciliado na RUA TRES, SN, RESIDENCIAL ARAGUAIA, Paço do Lumiar/MA, CEP 65.130-000.

Unico socio da sociedade empresaria: **ALDER DE ARAUJO SOARES LTDA**, localizada na RUA TRES, n 16, Bairro: RESIDENCIAL ARAGUAIA, QUADRA 04/16, 65.130-000, SAO LUIS- MA. Com ato constitutivo registrado na junta comercial do estado do Maranhão JUCEMA sob nire **21201272641**,CNPJ: **15.133.172/0001-00**, resolve alterar seu Contrato Social mediante as Clausulas seguintes.

Cláusula Primeira – Altera - se o capital social que era de R$ 350.000,00 (Trezentos e cinquenta mil reais) para o valor de R$ 750.000,00 (Setecentos e cinquenta mil reais) sendo a diferença integralizada neste ato em moeda corrente.

Cláusula Segunda – Altera- se o objeto social para: 7711-0/00 - Locação de automóveis sem condutor 4763-6/03 - Comércio varejista de bicicletas e triciclos; peças e acessórios 1822-9/99 - Serviços de acabamentos gráficos, exceto encadernação e plastificação 4329-1/03 - Instalação, manutenção e reparação de elevadores, escadas e esteiras rolantes 4723-7/00 - Comércio varejista de bebidas 1413-4/01 - Confecção de roupas profissionais, exceto sob medida 1413-4/02 - Confecção, sob medida, de roupas profissionais 1813-0/01 - Impressão de material para uso publicitário 1813-0/99 - Impressão de material para outros usos 4213-8/00 - Obras de urbanização - ruas, praças e calçadas 2861-5/00 - Fabricação de máquinas para a indústria metalúrgica, peças e acessórios, exceto máquinas-ferramenta 3314-7/12 - Manutenção e reparação de tratores agrícolas 3811-4/00 - Coleta de resíduos não-perigosos 3812-2/00 - Coleta de resíduos perigosos 3821-1/00 - Tratamento e disposição de resíduos não-perigosos 4120-4/00 - Construção de edifícios 4211-1/01 - Construção de rodovias e ferrovias 5229-0/02 - Serviços de reboque de veículos 4211-1/02 - Pintura para sinalização em pistas rodoviárias e aeroportos 4212-0/00 - Construção de obras-de-arte especiais 4222-7/01 - Construção de redes de abastecimento de água, coleta de esgoto e construções correlatas, exceto obras de irrigação 4222-7/02 - Obras de irrigação 4313-4/00 - Obras de terraplenagem 4321-5/00 - Instalação e manutenção elétrica 4322-3/01 - Instalações hidráulicas, sanitárias e de gás 4322-3/02 - Instalação e manutenção de sistemas centrais de ar condicionado, de ventilação e refrigeração 4322-3/03 - Instalações de sistema de prevenção contra incêndio 4329-1/01 - Instalação de painéis publicitários 4329-1/04 - Montagem e instalação de sistemas e equipamentos de iluminação e sinalização em vias públicas, portos e aeroportos 4330-4/02 - Instalação de portas, janelas, tetos, divisórias e armários embutidos de qualquer material 4330-4/03 - Obras de acabamento em gesso e estuque 4330-4/04 - Serviços de pintura de edifícios em geral 4330-4/99 - Outras obras de acabamento da construção 4391-6/00 - Obras de fundações 4399-1/05 - Perfuração e construção de poços de água 4520-0/01 - Serviços de manutenção e reparação mecânica de veículos automotores 4520-0/02 - Serviços de lanternagem ou funilaria e pintura de veículos automotores 4520-0/03 - Serviços de manutenção e reparação elétrica de veículos automotores 4520-0/04 - Serviços de alinhamento e balanceamento de veículos automotores 4520-0/05 - Serviços de lavagem, lubrificação e polimento de veículos automotores 4530-7/03 - Comércio a varejo de peças e acessórios novos para veículos automotores 4530-7/05 - Comércio a varejo de pneumáticos e câmaras-de-ar 4635-4/01 - Comércio atacadista de água mineral 4642-7/02 - Comércio atacadista de roupas e acessórios para uso profissional e de segurança do trabalho 4645-1/01 - Comércio atacadista de instrumentos e materiais para uso médico, cirúrgico, hospitalar e de laboratórios 4712-1/00 - Comércio varejista de mercadorias em geral, com predominância de produtos alimentícios - minimercados, mercearias e armazéns 4724-5/00 - Comércio varejista de hortifrutigranjeiros 4742-3/00 - Comércio varejista de material elétrico 4744-0/01 - Comércio varejista de ferragens e ferramentas 4744-0/99 - Comércio varejista de materiais de construção em geral 4753-9/00 - Comércio varejista especializado de eletrodomésticos e equipamentos de áudio e vídeo 4754-7/01 - Comércio

varejista de móveis 4754-7/03 - Comércio varejista de artigos de iluminação 4755-5/03 - Comercio varejista de artigos de cama, mesa e banho 4761-0/03 - Comércio varejista de artigos de papelaria 4763-6/02 - Comércio varejista de artigos esportivos 4781-4/00 - Comércio varejista de artigos do vestuário e acessórios 4789-0/05 - Comércio varejista de produtos saneantes domissanitários 4789-0/07 - Comércio varejista de equipamentos para escritório 4923-0/02 - Serviço de transporte de passageiros - locação de automóveis com motorista 4924-8/00 - Transporte escolar 5620-1/01 - Fornecimento de alimentos preparados preponderantemente para empresas 5620-1/02 - Serviços de alimentação para eventos e recepções - bufê 9001-9/03 - Produção de espetáculos de dança 7732-2/01 - Aluguel de máquinas e equipamentos para construção sem operador, exceto andaimes 7739-0/01 - Aluguel de máquinas e equipamentos para extração de minérios e petróleo, sem operador 7739-0/02 - Aluguel de equipamentos científicos, médicos e hospitalares, sem operador 7739-0/03 - Aluguel de palcos, coberturas e outras estruturas de uso temporário, exceto andaimes 7739-0/99 - Aluguel de outras máquinas e equipamentos comerciais e industriais não especificados anteriormente, sem operador 8011-1/01 - Atividades de vigilância e segurança privada 8121-4/00 - Limpeza em prédios e em domicílios 8122-2/00 - Imunização e controle de pragas urbanas 8129-0/00 - Atividades de limpeza não especificadas anteriormente 8130-3/00 - Atividades paisagísticas 8219-9/01 - Fotocópias 8230-0/01 - Serviços de organização de feiras, congressos, exposições e festas 9001-9/02 - Produção musical 9001-9/06 - Atividades de sonorização e de iluminação 9001-9/99 - Artes cênicas, espetáculos e atividades complementares não especificados anteriormente 9319-1/01 - Produção e promoção de eventos esportivos 9511-8/00 - Reparação e manutenção de computadores e de equipamentos periféricos 3511-5/01 - Geração de energia elétrica 4751-2/01 - Comércio varejista especializado de equipamentos e suprimentos de informática 4759-8/99 - Comércio varejista de outros artigos de uso pessoal e doméstico não especificados anteriormente

Em face das alterações acima, consolida-se o contrato social, nos termos da Lei nº 10.406/2002, mediante as condições e cláusulas seguintes

Cláusula Primeira – A sociedade gira sob o nome empresarial: **ALDER DE ARAUJO SOARES LTDA.**

Cláusula Segunda – A sociedade tem sede no seguinte endereço: Rua tres, N 16, QUADRA 04 / 16, Bairro: RESIDENCIAL ARAGUAIA, Cep: 65130-000, Paço do Lumiar/Ma. A empresa poderá a qualquer tempo, abrir ou fechar filiais, em qualquer parte do país, se assim, em conjunto, decidirem os sócios, mediante alteração contratual assinada por todos.

Cláusula Terceira – O objeto da sociedade é: 7711-0/00 - Locação de automóveis sem condutor 4763-6/03 - Comércio varejista de bicicletas e triciclos; peças e acessórios 1822-9/99 - Serviços de acabamentos gráficos, exceto encadernação e plastificação 4329-1/03 - Instalação, manutenção e reparação de elevadores, escadas e esteiras rolantes 4723-7/00 - Comércio varejista de bebidas 1413-4/01 - Confecção de roupas profissionais, exceto sob medida 1413-4/02 - Confecção, sob medida, de roupas profissionais 1813-0/01 - Impressão de material para uso publicitário 1813-0/99 - Impressão de material para outros usos 4213-8/00 - Obras de urbanização - ruas, praças e calçadas 2861-5/00 - Fabricação de máquinas para a indústria metalúrgica, peças e acessórios, exceto máquinas-ferramenta 3314-7/12 - Manutenção e reparação de tratores agrícolas 3811-4/00 - Coleta de resíduos não-perigosos 3812-2/00 - Coleta de resíduos perigosos 3821-1/00 - Tratamento e disposição de resíduos não-perigosos 4120-4/00 - Construção de edifícios 4211-1/01 - Construção de rodovias e ferrovias 5229-0/02 - Serviços de reboque de veículos 4211-1/02 - Pintura para sinalização em pistas rodoviárias e aeroportos 4212-0/00 - Construção de obras-de-arte especiais 4222-7/01 - Construção de redes de abastecimento de água, coleta de esgoto e construções correlatas, exceto obras de irrigação 4222-7/02 - Obras de irrigação 4313-4/00 - Obras de terraplenagem 4321-5/00 - Instalação e manutenção elétrica 4322-3/01 - Instalações hidráulicas, sanitárias e de gás 4322-3/02 - Instalação e manutenção de sistemas centrais de ar condicionado, de ventilação e refrigeração 4322-3/03 - Instalações de sistema de prevenção contra incêndio 4329-1/01 - Instalação de painéis publicitários 4329-1/04 - Montagem e instalação de sistemas e equipamentos de iluminação e sinalização em vias públicas, portos e

aeroportos 4330-4/02 - Instalação de portas, janelas, tetos, divisórias e armários embutidos de qualquer material 4330-4/03 - Obras de acabamento em gesso e estuque 4330-4/04 - Serviços de pintura de edifícios em geral 4330-4/99 - Outras obras de acabamento da construção 4391-6/00 - Obras de fundações 4399-1/05 - Perfuração e construção de poços de água 4520-0/01 - Serviços de manutenção e reparação mecânica de veículos automotores 4520-0/02 - Serviços de lanternagem ou funilaria e pintura de veículos automotores 4520-0/03 - Serviços de manutenção e reparação elétrica de veículos automotores 4520-0/04 - Serviços de alinhamento e balanceamento de veículos automotores 4520-0/05 - Serviços de lavagem, lubrificação e polimento de veículos automotores 4530-7/03 - Comércio a varejo de peças e acessórios novos para veículos automotores 4530-7/05 - Comércio a varejo de pneumáticos e câmaras-de-ar 4635-4/01 - Comércio atacadista de água mineral 4642-7/02 - Comércio atacadista de roupas e acessórios para uso profissional e de segurança do trabalho 4645-1/01 - Comércio atacadista de instrumentos e materiais para uso médico, cirúrgico, hospitalar e de laboratórios 4712-1/00 - Comércio varejista de mercadorias em geral, com predominância de produtos alimentícios - minimercados, mercearias e armazéns 4724-5/00 - Comércio varejista de hortifrutigranjeiros 4742-3/00 - Comércio varejista de material elétrico 4744-0/01 - Comércio varejista de ferragens e ferramentas 4744-0/99 - Comércio varejista de materiais de construção em geral 4753-9/00 - Comércio varejista especializado de eletrodomésticos e equipamentos de áudio e vídeo 4754-7/01 - Comércio varejista de móveis 4754-7/03 - Comércio varejista de artigos de iluminação 4755-5/03 - Comercio varejista de artigos de cama, mesa e banho 4761-0/03 - Comércio varejista de artigos de papelaria 4763-6/02 - Comércio varejista de artigos esportivos 4781-4/00 - Comércio varejista de artigos do vestuário e acessórios 4789-0/05 - Comércio varejista de produtos saneantes domissanitários 4789-0/07 - Comércio varejista de equipamentos para escritório 4923-0/02 - Serviço de transporte de passageiros - locação de automóveis com motorista 4924-8/00 - Transporte escolar 5620-1/01 - Fornecimento de alimentos preparados preponderantemente para empresas 5620-1/02 - Serviços de alimentação para eventos e recepções - bufê 9001-9/03 - Produção de espetáculos de dança 7732-2/01 - Aluguel de máquinas e equipamentos para construção sem operador, exceto andaimes 7739-0/01 - Aluguel de máquinas e equipamentos para extração de minérios e petróleo, sem operador 7739-0/02 - Aluguel de equipamentos científicos, médicos e hospitalares, sem operador 7739-0/03 - Aluguel de palcos, coberturas e outras estruturas de uso temporário, exceto andaimes 7739-0/99 - Aluguel de outras máquinas e equipamentos comerciais e industriais não especificados anteriormente, sem operador 8011-1/01 - Atividades de vigilância e segurança privada 8121-4/00 - Limpeza em prédios e em domicílios 8122-2/00 - Imunização e controle de pragas urbanas 8129-0/00 - Atividades de limpeza não especificadas anteriormente 8130-3/00 - Atividades paisagísticas 8219-9/01 - Fotocópias 8230-0/01 - Serviços de organização de feiras, congressos, exposições e festas 9001-9/02 - Produção musical 9001-9/06 - Atividades de sonorização e de iluminação 9001-9/99 - Artes cênicas, espetáculos e atividades complementares não especificados anteriormente 9319-1/01 - Produção e promoção de eventos esportivos 9511-8/00 - Reparação e manutenção de computadores e de equipamentos periféricos 3511-5/01 - Geração de energia elétrica 4751-2/01 - Comércio varejista especializado de equipamentos e suprimentos de informática 4759-8/99 - Comércio varejista de outros artigos de uso pessoal e doméstico não especificados anteriormente **Cláusula Quarta** – O prazo de duração da sociedade é indeterminado.

Cláusula Quinta – O capital social é de R$ 750.000,00 (Setecentos e cinquenta mil reais),divididos em 750.000 (Setecentos e cinquenta mil) quotas, no valor nominal de R$1,00 (Um real) cada uma, totalmente integralizadas em moeda corrente, distribuindo–se entre os sócios da seguinte forma:

SÓCIO	R$	QUOTAS	%
ALDER DE ARAUJO SOARES	750.000,00	750.000	100
TOTAL	750.000,00	750.000	100

Cláusula Sexta – A responsabilidade do sócio único é solidária e limitada à importância total do capital social integralizado, nos termos do artigo 1.052, da Lei nº 10.406 de 10 de janeiro de 2002, respondendo

solidariamente pela integralização do capital social dasociedade limitada unipessoal.

Cláusula Sétima – Fica investido na função de administrador da Sociedade Limitada unipessoal o sócio único ALDER DE ARAUJO SOARES, com os poderes e atribuições de gerir e administrar os negócios da sociedade, representá-la ativa e passivamente,judicial e extrajudicialmente, perante órgãos públicos, instituições financeiras, entidades privadas e terceiros em geral, bem como praticar todos os demais atos necessários à consecução dos objetivos ou à defesa dos interesses e direitos da sociedade, autorizado o uso do nome empresarial individualmente, vedado, no entanto,em atividades estranhas ao objeto social como fiança, aval, endosso.

Cláusula Oitava – Falecendo ou interditado o sócio único da sociedade, a empresa continuará suas atividades com os herdeiros, sucessores e/ou sucessores do incapaz. Não sendo possível ou inexistindo interesse destes, o valor de seus haveres será apuradoliquidado com base na situação patrimonial da empresa, à data da resolução, verificadaem balanço especialmente levantado.

Cláusula Nona – Ao término de cada exercício social, em 31 de dezembro, será procedido à elaboração do inventário, do balanço patrimonial e do balanço de resultadoeconômico, cabendo ao sócio único, os lucros ou perdas apuradas.

Cláusula Décima – O administrador declara, sob as penas da lei, que não está incurso em quaisquer crimes previstos em lei ou restrições legais, que possam impedí-los de exercer atividade empresarial conforme artigo 1.011, 1º do CC/2002.

E, por estar assim constituído, assina a presente alteração, em via única.

Paço do Lumiar – MA, 12 de Julho de 2023

ALDER DE ARAUJO SOARES

BURITICUPU-MA
Proc. 0113001 2023
Fls. 895
Rub.

ASSINATURA ELETRÔNICA

Certificamos que o ato da empresa ALDER DE ARAUJO SOARES LTDA consta assinado digitalmente por:

IDENTIFICAÇÃO DO(S) ASSINANTE(S)	
CPF/CNPJ	Nome
60224503308	ALDER DE ARAUJO SOARES

CERTIFICO O REGISTRO EM 13/07/2023 13:25 SOB Nº 20230903231.
PROTOCOLO: 230903231 DE 12/07/2023.
CÓDIGO DE VERIFICAÇÃO: 12310414134. CNPJ DA SEDE: 15133172000100.
NIRE: 21201272641. COM EFEITOS DO REGISTRO EM: 12/07/2023.
ALDER DE ARAUJO SOARES LTDA

JUCEMA

CARLOS ANDRÉ DE MORAES PEREIRA
SECRETÁRIO-GERAL
www.empresafacil.ma.gov.br

A validade deste documento, se impresso, fica sujeito à comprovação de sua autenticidade nos respectivos portais, informando seus respectivos códigos de verificação.

BURITICUPU-MA
Proc. 021/2001 2023
Fls. 376
Rub.

REPÚBLICA FEDERATIVA DO BRASIL

CADASTRO NACIONAL DA PESSOA JURÍDICA

NÚMERO DE INSCRIÇÃO	COMPROVANTE DE INSCRIÇÃO E DE SITUAÇÃO CADASTRAL	DATA DE ABERTURA
15.133.172/0001-00 ✓ MATRIZ		03/03/2012

NOME EMPRESARIAL
ALDER DE ARAUJO SOARES LTDA

TÍTULO DO ESTABELECIMENTO (NOME DE FANTASIA)	PORTE
WA EMPREENDIMENTOS	EPP

CÓDIGO E DESCRIÇÃO DA ATIVIDADE ECONÔMICA PRINCIPAL
77.11-0-00 - Locação de automóveis sem condutor

CÓDIGO E DESCRIÇÃO DAS ATIVIDADES ECONÔMICAS SECUNDÁRIAS
14.13-4-01 - Confecção de roupas profissionais, exceto sob medida
14.13-4-02 - Confecção, sob medida, de roupas profissionais
18.13-0-01 - Impressão de material para uso publicitário
18.13-0-99 - Impressão de material para outros usos
18.22-9-99 - Serviços de acabamentos gráficos, exceto encadernação e plastificação
28.61-5-00 - Fabricação de máquinas para a indústria metalúrgica, peças e acessórios, exceto máquinas-ferramenta
33.14-7-12 - Manutenção e reparação de tratores agrícolas
35.11-5-01 - Geração de energia elétrica
38.11-4-00 - Coleta de resíduos não-perigosos
38.12-2-00 - Coleta de resíduos perigosos
38.21-1-00 - Tratamento e disposição de resíduos não-perigosos
41.20-4-00 - Construção de edifícios
42.11-1-01 - Construção de rodovias e ferrovias
42.11-1-02 - Pintura para sinalização em pistas rodoviárias e aeroportos
42.12-0-00 - Construção de obras de arte especiais
42.13-8-00 - Obras de urbanização - ruas, praças e calçadas
42.22-7-01 - Construção de redes de abastecimento de água, coleta de esgoto e construções correlatas, exceto obras de irrigação
42.22-7-02 - Obras de irrigação
43.13-4-00 - Obras de terraplenagem
43.21-5-00 - Instalação e manutenção elétrica

CÓDIGO E DESCRIÇÃO DA NATUREZA JURÍDICA
206-2 - Sociedade Empresária Limitada

LOGRADOURO	NÚMERO	COMPLEMENTO
R TRES	16	QUADRA04 / 16

CEP	BAIRRO/DISTRITO	MUNICÍPIO	UF
65.130-000	RESIDENCIAL ARAGUAIA	PACO DO LUMIAR	MA

ENDEREÇO ELETRÔNICO	TELEFONE
ALDERARAUJO123@GMAIL.COM	(98) 8907-3276/ (98) 9204-9834

ENTE FEDERATIVO RESPONSÁVEL (EFR)
*****

SITUAÇÃO CADASTRAL	DATA DA SITUAÇÃO CADASTRAL
ATIVA	03/03/2012

MOTIVO DE SITUAÇÃO CADASTRAL

SITUAÇÃO ESPECIAL	DATA DA SITUAÇÃO ESPECIAL
********	********

Aprovado pela Instrução Normativa RFB nº 2.119, de 06 de dezembro de 2022.

Emitido no dia **29/11/2023** às **16:51:57** (data e hora de Brasília).

BURITICUPU-MA
Proc. 071/2023
Fls. 377
Rub.

REPÚBLICA FEDERATIVA DO BRASIL

CADASTRO NACIONAL DA PESSOA JURÍDICA

NÚMERO DE INSCRIÇÃO	COMPROVANTE DE INSCRIÇÃO E DE SITUAÇÃO CADASTRAL	DATA DE ABERTURA
15.133.172/0001-00 MATRIZ		03/03/2012

NOME EMPRESARIAL
ALDER DE ARAUJO SOARES LTDA

CÓDIGO E DESCRIÇÃO DAS ATIVIDADES ECONÔMICAS SECUNDÁRIAS
43.22-3-01 - Instalaçoes hidráulicas, sanitárias e de gás
43.22-3-02 - Instalação e manutenção de sistemas centrais de ar condicionado, de ventilação e refrigeração
43.22-3-03 - Instalações de sistema de prevenção contra incêndio
43.29-1-01 - Instalação de painéis publicitários
43.29-1-03 - Instalação, manutenção e reparação de elevadores, escadas e esteiras rolantes
43.29-1-04 - Montagem e instalação de sistemas e equipamentos de iluminação e sinalização em vias públicas, portos e aeroportos
43.30-4-02 - Instalação de portas, janelas, tetos, divisórias e armários embutidos de qualquer material
43.30-4-03 - Obras de acabamento em gesso e estuque
43.30-4-04 - Serviços de pintura de edifícios em geral
43.30-4-99 - Outras obras de acabamento da construção
43.91-6-00 - Obras de fundações
43.99-1-05 - Perfuração e construção de poços de água
45.20-0-01 - Serviços de manutenção e reparação mecânica de veículos automotores
45.20-0-02 - Serviços de lanternagem ou funilaria e pintura de veículos automotores
45.20-0-03 - Serviços de manutenção e reparação elétrica de veículos automotores
45.20-0-04 - Serviços de alinhamento e balanceamento de veículos automotores
45.20-0-05 - Serviços de lavagem, lubrificação e polimento de veículos automotores
45.30-7-03 - Comércio a varejo de peças e acessórios novos para veículos automotores
45.30-7-05 - Comércio a varejo de pneumáticos e câmaras-de-ar
46.35-4-01 - Comércio atacadista de água mineral

CÓDIGO E DESCRIÇÃO DA NATUREZA JURÍDICA
206-2 - Sociedade Empresária Limitada

LOGRADOURO	NÚMERO	COMPLEMENTO
R TRES	16	QUADRA04 / 16

CEP	BAIRRO/DISTRITO	MUNICÍPIO	UF
65.130-000	RESIDENCIAL ARAGUAIA	PACO DO LUMIAR	MA

ENDEREÇO ELETRÔNICO	TELEFONE
ALDERARAUJO123@GMAIL.COM	(98) 8907-3276/ (98) 9204-9834

ENTE FEDERATIVO RESPONSÁVEL (EFR)
*****

SITUAÇÃO CADASTRAL	DATA DA SITUAÇÃO CADASTRAL
ATIVA	03/03/2012

MOTIVO DE SITUAÇÃO CADASTRAL

SITUAÇÃO ESPECIAL	DATA DA SITUAÇÃO ESPECIAL
********	********

Aprovado pela Instrução Normativa RFB nº 2.119, de 06 de dezembro de 2022.

Emitido no dia **29/11/2023** às **16:51:57** (data e hora de Brasília).

BURITICUPU-MA
Proc. 021/2021 2023
Fls. 878
Rub.

REPÚBLICA FEDERATIVA DO BRASIL

CADASTRO NACIONAL DA PESSOA JURÍDICA

NÚMERO DE INSCRIÇÃO	COMPROVANTE DE INSCRIÇÃO E DE SITUAÇÃO CADASTRAL	DATA DE ABERTURA
15.133.172/0001-00 MATRIZ		03/03/2012

NOME EMPRESARIAL
ALDER DE ARAUJO SOARES LTDA

CÓDIGO E DESCRIÇÃO DAS ATIVIDADES ECONÔMICAS SECUNDÁRIAS
46.42-7-02 - Comércio atacadista de roupas e acessórios para uso profissional e de segurança do trabalho
46.45-1-01 - Comércio atacadista de instrumentos e materiais para uso médico, cirúrgico, hospitalar e de laboratórios
47.12-1-00 - Comércio varejista de mercadorias em geral, com predominância de produtos alimentícios - minimercados, mercearias e armazéns
47.23-7-00 - Comércio varejista de bebidas
47.24-5-00 - Comércio varejista de hortifrutigranjeiros
47.42-3-00 - Comércio varejista de material elétrico
47.44-0-01 - Comércio varejista de ferragens e ferramentas
47.44-0-99 - Comércio varejista de materiais de construção em geral
47.51-2-01 - Comércio varejista especializado de equipamentos e suprimentos de informática
47.53-9-00 - Comércio varejista especializado de eletrodomésticos e equipamentos de áudio e vídeo
47.54-7-01 - Comércio varejista de móveis
47.54-7-03 - Comércio varejista de artigos de iluminação
47.55-5-03 - Comercio varejista de artigos de cama, mesa e banho
47.59-8-99 - Comércio varejista de outros artigos de uso pessoal e doméstico não especificados anteriormente
47.61-0-03 - Comércio varejista de artigos de papelaria
47.63-6-02 - Comércio varejista de artigos esportivos
47.63-6-03 - Comércio varejista de bicicletas e triciclos; peças e acessórios
47.81-4-00 - Comércio varejista de artigos do vestuário e acessórios
47.89-0-05 - Comércio varejista de produtos saneantes domissanitários
47.89-0-07 - Comércio varejista de equipamentos para escritório

CÓDIGO E DESCRIÇÃO DA NATUREZA JURÍDICA
206-2 - Sociedade Empresária Limitada

LOGRADOURO	NÚMERO	COMPLEMENTO
R TRES	16	QUADRA04 / 16

CEP	BAIRRO/DISTRITO	MUNICÍPIO	UF
65.130-000	RESIDENCIAL ARAGUAIA	PACO DO LUMIAR	MA

ENDEREÇO ELETRÔNICO	TELEFONE
ALDERARAUJO123@GMAIL.COM	(98) 8907-3276/ (98) 9204-9834

ENTE FEDERATIVO RESPONSÁVEL (EFR)
*****

SITUAÇÃO CADASTRAL	DATA DA SITUAÇÃO CADASTRAL
ATIVA	03/03/2012

MOTIVO DE SITUAÇÃO CADASTRAL

SITUAÇÃO ESPECIAL	DATA DA SITUAÇÃO ESPECIAL
********	********

Aprovado pela Instrução Normativa RFB nº 2.119, de 06 de dezembro de 2022.

Emitido no dia **29/11/2023** às **16:51:57** (data e hora de Brasília). Página: **3/5**

BURITICUPU-MA
Proc. 021/2001 2023
Fls. 279
Rub.

REPÚBLICA FEDERATIVA DO BRASIL

CADASTRO NACIONAL DA PESSOA JURÍDICA

NÚMERO DE INSCRIÇÃO	COMPROVANTE DE INSCRIÇÃO E DE SITUAÇÃO CADASTRAL	DATA DE ABERTURA
15.133.172/0001-00 MATRIZ		03/03/2012

NOME EMPRESARIAL
ALDER DE ARAUJO SOARES LTDA

CÓDIGO E DESCRIÇÃO DAS ATIVIDADES ECONÔMICAS SECUNDÁRIAS
49.23-0-02 - Serviço de transporte de passageiros - locação de automóveis com motorista
49.24-8-00 - Transporte escolar
52.29-0-02 - Serviços de reboque de veículos
56.20-1-01 - Fornecimento de alimentos preparados preponderantemente para empresas
56.20-1-02 - Serviços de alimentação para eventos e recepções - bufê
77.32-2-01 - Aluguel de máquinas e equipamentos para construção sem operador, exceto andaimes
77.39-0-01 - Aluguel de máquinas e equipamentos para extração de minérios e petróleo, sem operador
77.39-0-02 - Aluguel de equipamentos científicos, médicos e hospitalares, sem operador
77.39-0-03 - Aluguel de palcos, coberturas e outras estruturas de uso temporário, exceto andaimes
77.39-0-99 - Aluguel de outras máquinas e equipamentos comerciais e industriais não especificados anteriormente, sem operador
80.11-1-01 - Atividades de vigilância e segurança privada
81.21-4-00 - Limpeza em prédios e em domicílios
81.22-2-00 - Imunização e controle de pragas urbanas
81.29-0-00 - Atividades de limpeza não especificadas anteriormente
81.30-3-00 - Atividades paisagísticas
82.19-9-01 - Fotocópias
82.30-0-01 - Serviços de organização de feiras, congressos, exposições e festas
90.01-9-02 - Produção musical
90.01-9-03 - Produção de espetáculos de dança
90.01-9-06 - Atividades de sonorização e de iluminação

CÓDIGO E DESCRIÇÃO DA NATUREZA JURÍDICA
206-2 - Sociedade Empresária Limitada

LOGRADOURO	NÚMERO	COMPLEMENTO
R TRES	16	QUADRA04 / 16

CEP	BAIRRO/DISTRITO	MUNICÍPIO	UF
65.130-000	RESIDENCIAL ARAGUAIA	PACO DO LUMIAR	MA

ENDEREÇO ELETRÔNICO	TELEFONE
ALDERARAUJO123@GMAIL.COM	(98) 8907-3276/ (98) 9204-9834

ENTE FEDERATIVO RESPONSÁVEL (EFR)
*****

SITUAÇÃO CADASTRAL	DATA DA SITUAÇÃO CADASTRAL
ATIVA	03/03/2012

MOTIVO DE SITUAÇÃO CADASTRAL

SITUAÇÃO ESPECIAL	DATA DA SITUAÇÃO ESPECIAL
********	********

Aprovado pela Instrução Normativa RFB nº 2.119, de 06 de dezembro de 2022.

Emitido no dia **29/11/2023** às **16:51:57** (data e hora de Brasília). Página: **4/5**

15

BURITICUPU-MA
Proc. 041/2001 2023
Fls. 990
Rub.

REPÚBLICA FEDERATIVA DO BRASIL

CADASTRO NACIONAL DA PESSOA JURÍDICA

NÚMERO DE INSCRIÇÃO	COMPROVANTE DE INSCRIÇÃO E DE SITUAÇÃO CADASTRAL	DATA DE ABERTURA
15.133.172/0001-00 MATRIZ		03/03/2012

NOME EMPRESARIAL
ALDER DE ARAUJO SOARES LTDA

CÓDIGO E DESCRIÇÃO DAS ATIVIDADES ECONÔMICAS SECUNDÁRIAS
90.01-9-99 - Artes cênicas, espetáculos e atividades complementares nao especificadas anteriormente
93.19-1-01 - Produção e promoção de eventos esportivos
95.11-8-00 - Reparação e manutenção de computadores e de equipamentos periféricos

CÓDIGO E DESCRIÇÃO DA NATUREZA JURÍDICA
206-2 - Sociedade Empresária Limitada

LOGRADOURO	NÚMERO	COMPLEMENTO
R TRES	16	QUADRA04 / 16

CEP	BAIRRO/DISTRITO	MUNICÍPIO	UF
65.130-000	RESIDENCIAL ARAGUAIA	PACO DO LUMIAR	MA

ENDEREÇO ELETRÔNICO	TELEFONE
ALDERARAUJO123@GMAIL.COM	(98) 8807-3276/ (98) 9204-9834

ENTE FEDERATIVO RESPONSAVEL (EFR)
*****

SITUAÇÃO CADASTRAL	DATA DA SITUAÇÃO CADASTRAL
ATIVA	03/03/2012

MOTIVO DE SITUAÇÃO CADASTRAL

SITUAÇÃO ESPECIAL	DATA DA SITUAÇÃO ESPECIAL
********	********

Aprovado pela Instrução Normativa RFB nº 2.119, de 06 de dezembro de 2022.

Emitido no dia **29/11/2023** às **16:51:57** (data e hora de Brasília).

BURITICUPU-MA
Proc. 2023
Fls. 381
Rub.

EMPRESA FÁCIL | GOVERNO DO MARANHÃO

Governo do Estado do Maranhão
Secretaria de Estado de Indústria e comércio - SEINC
Junta Comercial do Estado do Maranhão

EMPRESA FÁCIL | GOVERNO DO MARANHÃO

CERTIDÃO ESPECÍFICA

Sistema Nacional de Registro de Empresas Mercantis - SINREM

Certificamos que as informações abaixo constam dos documentos arquivados nesta Junta Comercial e são vigentes na data da sua expedição.

Certificamos que ALDER DE ARAUJO SOARES LTDA **encontra-se registrada nesta Junta Comercial, como segue:**

Protocolo: MAC2302828018

NIRE 21201272641

CNPJ 15.133.172/0001-00

Situação
ATIVA
Status
SEM STATUS

Endereço Completo TRES, Nº 16, QUADRA04 / 16, RESIDENCIAL ARAGUAIA - Paço do Lumiar/MA - CEP 65130-000

Arquivamentos Posteriores

Ato	Número	Data	Descrição
002	20230903231	13/07/2023	ALTERACAO DE DADOS (EXCETO NOME EMPRESARIAL)
002			
307	20230903231	13/07/2023	CONSOLIDAÇÃO DE CONTRATO/ESTATUTO
	20230888186	06/07/2023	REENQUADRAMENTO DE MICROEMPRESA COMO
223			EMPRESA DE PEQUENO PORTE
002	20230488544	18/04/2023	BALANCO
002	20221009523	17/08/2022	CONSOLIDAÇÃO DE CONTRATO/ESTATUTO
	20221009523	17/08/2022	ALTERACAO DE DADOS (EXCETO NOME
223			EMPRESARIAL)
002	20220951152	03/08/2022	BALANCO
002	21201272641	29/07/2022	ALTERACAO DE DADOS E DE NOME EMPRESARIAL
002	21201272641	29/07/2022	TRANSFORMACAO
002	21600154111	27/07/2020	TRANSFORMACAO
350	21600154111	27/07/2020	ALTERACAO DE DADOS E DE NOME EMPRESARIAL
080	M1321028495	03/03/2012	DESENQUADRAMENTO DE MICROEMPRESA
080	21800292054	03/03/2012	ENQUADRAMENTO DE MICROEMPRESA
	21800292054	03/03/2012	INSCRIÇÃO DE MICROEMPREENDEDOR INDIVIDUAL

Esta certidão foi emitida automaticamente em 13/12/2023, às 21:20:18 (horário de Brasília).
Se impressa, verificar sua autenticidade no **https://www.empresafacil.ma.gov.br**, com o código **NMLMMS1K**.

MAC2302828018

CARLOS ANDRÉ DE MORAES PEREIRA
Secretário(a) Geral

BURITICUPU-MA
Proc. 021/2001 2023
Fls. 382
Rub.

CERTIDÃO SIMPLIFICADA

Sistema Nacional de Registro de Empresas Mercantis - SINREM

Certificamos que as informações abaixo constam dos documentos arquivados nesta Junta Comercial e são vigentes na data da sua expedição.

Nome Empresarial: ALDER DE ARAUJO SOARES LTDA **NIRE :** 21201272641 **Natureza Jurídica:** Sociedade Empresária Limitada			**Protocolo:** MAC2302824260
NIRE (Sede) 21201272641	**CNPJ** 15.133.172/0001-00	**Data de Ato Constitutivo** 03/03/2012	**Início de Atividade** 03/03/2012

Endereço Completo
a TRES, Nº 16, QUADRA04 / 16, RESIDENCIAL ARAGUAIA - Paço do Lumiar/MA - CEP 65130-000

Objeto Social
43.30-4-03 - OBRAS DE ACABAMENTO EM GESSO E ESTUQUE 47.59-8-99 - COMERCIO VAREJISTA DE OUTROS ARTIGOS DE USO PESSOAL E DOMESTICO NAO ESPECIFICADOS ANTERIORMENTE (UTENSILIOS PARA USO DOMESTICO COMERCIO VAREJISTA) 47.54-7-03 - COMERCIO VAREJISTA DE ARTIGOS DE ILUMINACAO 43.21-5-00 - INSTALACAO E MANUTENCAO ELETRICA 47.41-5-00 - COMERCIO VAREJISTA DE TINTAS E MATERIAIS PARA PINTURA 43.30-4-04 - SERVICOS DE PINTURA DE EDIFICIOS EM GERAL 47.42-3-00 - COMERCIO VAREJISTA DE MATERIAL ELETRICO 90.01-9-99 - ARTES CENICAS, ESPETACULOS E ATIVIDADES COMPLEMENTARES NAO ESPECIFICADAS ANTERIORMENTE (MONTAGEM DE CENARIOS SERVICOS DE) 33.14-7-12 - MANUTENCAO E REPARACAO DE TRATORES AGRICOLAS 38.11-4-00 - COLETA DE RESIDUOS NAO-PERIGOSOS 38.21-1-00 - TRATAMENTO E DISPOSICAO DE RESIDUOS NAO-PERIGOSOS 41.20-4-00 - CONSTRUCAO DE EDIFICIOS 42.11-1-01 - CONSTRUCAO DE RODOVIAS E FERROVIAS 42.11-1-02 - PINTURA PARA SINALIZACAO EM PISTAS RODOVIARIAS E AEROPORTOS 42.13-8-00 - OBRAS DE URBANIZACAO - RUAS, PRACAS E CALCADAS 42.22-7-01 - CONSTRUCAO DE REDES DE ABASTECIMENTO DE AGUA, COLETA DE ESGOTO E CONSTRUCOES CORRELATAS, EXCETO OBRAS DE IRRIGACAO 42.22-7-02 - OBRAS DE IRRIGACAO 43.13-4-00 - OBRAS DE TERRAPLENAGEM 43.22-3-01 - INSTALACOES HIDRAULICAS, SANITARIAS E DE GAS 43.22-3-02 - INSTALACAO E MANUTENCAO DE SISTEMAS CENTRAIS DE AR CONDICIONADO, DE VENTILACAO E REFRIGERACAO 43.30-4-99 - OUTRAS OBRAS DE ACABAMENTO DA CONSTRUCAO 43.99-1-05 - PERFURACAO E CONSTRUCAO DE POCOS DE AGUA 45.20-0-01 - SERVICOS DE MANUTENCAO E REPARACAO MECANICA DE VEICULOS AUTOMOTORES 45.20-0-02 - SERVICOS DE LANTERNAGEM OU FUNILARIA E PINTURA DE VEICULOS AUTOMOTORES 45.20-0-03 - SERVICOS DE MANUTENCAO E REPARACAO ELETRICA DE VEICULOS AUTOMOTORES 45.20-0-04 - SERVICOS DE ALINHAMENTO E BALANCEAMENTO DE VEICULOS AUTOMOTORES 45.20-0-05 - SERVICOS DE LAVAGEM, LUBRIFICACAO E POLIMENTO DE VEICULOS AUTOMOTORES 49.23-0-02 - SERVICO DE TRANSPORTE DE PASSAGEIROS - LOCACAO DE AUTOMOVEIS COM MOTORISTA 52.29-0-02 - SERVICOS DE REBOQUE DE VEICULOS 77.11-0-00 - LOCACAO DE AUTOMOVEIS SEM CONDUTOR 77.39-0-03 - ALUGUEL DE PALCOS, COBERTURAS E OUTRAS ESTRUTURAS DE USO TEMPORARIO, EXCETO ANDAIMES 81.22-2-00 - IMUNIZACAO E CONTROLE DE PRAGAS URBANAS 81.29-0-00 - ATIVIDADES DE LIMPEZA NAO ESPECIFICADAS ANTERIORMENTE (CAPINA, CAPINACAO DE RUA, LOGRADOURO) 81.30-3-00 - ATIVIDADES PAISAGISTICAS 82.19-9-01 FOTOCOPIAS 82.30-0-01 - SERVICOS DE ORGANIZACAO DE FEIRAS, CONGRESSOS, EXPOSICOES E FESTAS 90.01-9-02 - PRODUCAO MUSICAL 90.01-9-06 - ATIVIDADES DE SONORIZACAO E DE ILUMINACAO 93.19-1-01 - PRODUCAO E PROMOCAO DE EVENTOS ESPORTIVOS 95.11-8-00 - REPARACAO E MANUTENCAO DE COMPUTADORES E DE EQUIPAMENTOS PERIFERICOS.

Capital Social R$ 750.000,00 (setecentos e cinquenta mil reais) **Capital Integralizado** R$ 750.000,00 (setecentos e cinquenta mil reais)	**Porte** EPP (Empresa de Pequeno Porte)	**Prazo de Duração** Indeterminado

Dados do Sócio

Nome	CPF/CNPJ	Participação no capital	Espécie de sócio	Administrador	Término do mandato
ALDER DE ARAUJO SOARES	602.245.033-08	R$ 750.000,00	Sócio	S	Indeterminado

Dados do Administrador

Nome	CPF	Término do mandato
ALDER DE ARAUJO SOARES	602.245.033-08	Indeterminado

Último Arquivamento			
Data	**Número**	**Ato/eventos**	**Situação**
13/07/2023	20230903231	002 / 021 - ALTERACAO DE DADOS (EXCETO NOME EMPRESARIAL)	ATIVA **Status** SEM STATUS

Esta certidão foi emitida automaticamente em 19/07/2023, às 19:57:48 (horário de Brasília).
Se impressa, verificar sua autenticidade no **https://www.empresafacil.ma.gov.br**, com o código **XPD3GX1R.**

BURITICUPU-MA
Proc. 0831001 2023
Fls. 883
Rub.

Governo do Estado do Maranhão
Secretaria de Estado de Indústria e comércio - SEINC
Junta Comercial do Estado do Maranhão

CERTIDÃO SIMPLIFICADA

Continuação

Sistema Nacional de Registro de Empresas Mercantis - SINREM

Certificamos que as informações abaixo constam dos documentos arquivados nesta Junta Comercial e são vigentes na data da sua expedição.

Nome Empresarial: ALDER DE ARAUJO SOARES LTDA **NIRE :** 21201272641 **Natureza Jurídica:** Sociedade Empresária Limitada	**Protocolo:** MAC2302824260

MAC2302824260

CARLOS ANDRÉ DE MORAES PEREIRA
Secretário(a) Geral

Secretaria da Micro e Pequena Empresa
Secretaria da Racionalização e Simplificação
Departamento de Registro Empresarial e Integração
Junta Comercial do Estado do Maranhão - JUCEMA

BURITICUPU-MA
Proc. 071200) 2023
Fls. 334
Rub.

DECLARAÇÃO DE REENQUADRAMENTO DE MICROEMPRESA COMO EMPRESA DE PEQUENO PORTE

Ilmo. Sr. Presidente da Junta Comercial do Estado do Maranhão - JUCEMA

A Sociedade **ALDER DE ARAUJO SOARES LTDA, com contrato social registrado na Junta Comercial em 03/03/2012, NIRE: 21201272641, CNPJ: 15.133.172/0001-00,** estabelecido(a) na RUA TRES, 16 QUADRA04 / 16, RESIDENCIAL ARAGUAIA, Paço do Lumiar - MA, CEP: 65130-000, requer a Vossa Senhoria o arquivamento do presente instrumento e declara, sob as penas da Lei, que se reenquadra da condição de MICROEMPRESA PARA EMPRESA DE PEQUENO PORTE, nos termos da Lei Complementar nº 123, de 14/12/2006.

Código do ato: 307
Descrição do Ato: REENQUADRAMENTO DE MICROEMPRESA COMO EMPRESA DE PEQUENO PORTE

Paço do Lumiar - MA, 06/07/2023

ALDER DE ARAUJO SOARES
Sócio/Administrador

** Este documento foi gerado no portal Empresa Fácil*

MINISTÉRIO DA ECONOMIA
Secretaria Especial de Desburocratização, Gestão e Governo Digital
Secretaria de Governo Digital
Departamento Nacional de Registro Empresarial e Integração

BURITICUPU-MA
Proc. 071/2001 2023
Fls. 995
Rub.

ASSINATURA ELETRÔNICA

Certificamos que o ato da empresa ALDER DE ARAUJO SOARES LTDA consta assinado digitalmente por:

IDENTIFICAÇÃO DO(S) ASSINANTE(S)	
CPF/CNPJ	Nome
60224503308	ALDER DE ARAUJO SOARES

CERTIFICO O REGISTRO EM 06/07/2023 11:28 SOB Nº 20230888186.
PROTOCOLO: 230888186 DE 06/07/2023.
CÓDIGO DE VERIFICAÇÃO: 12310018417. CNPJ DA SEDE: 15133172000100.
NIRE: 21201272641. COM EFEITOS DO REGISTRO EM: 06/07/2023.
ALDER DE ARAUJO SOARES LTDA

JUCEMA

CARLOS ANDRÉ DE MORAES PEREIRA
SECRETÁRIO-GERAL
empresafacil.ma.gov.br

A validade deste documento, se impresso, fica sujeito à comprovação de sua autenticidade nos respectivos portais, informando seus respectivos códigos de verificação.

BURITICUPU-MA
Proc. 07/2001 2023
Fls. 986
Rub.

EMPREENDIMENTOS

CNPJ 15.133.172/0001-00

COMISSÃO PERMANENTE DE LICITAÇÃO – CPL

PREFEITURA MUNICIPAL DE BURITICUPU -MA

TOMADA DE PREÇO Nº: 008/2023 –

DECLARAÇÃO DE ENQUADRAMENTO COMO EPP.

A EMPRESA– ALDER DE A. SOARES LTDA, INSCRITA NO CNPJ SOB O NÚMERO 15.133.172/0001-00, SEDIADA NA RUA 03, NUMERO 16, QUADRA 04, RESIDENCIAL ARAQUAIA, PAÇO DO LUMIAR/MA, CEP 65.130-000. POR INTERMÉDIO DO SEU REPRESENTANTE LEGAL O SR. ALDER DE ARAÚJO SOARES, BRASILEIRO, EMPRESÁRIO, PORTADOR DO RGNº 033320892007-0 SSP/MA E DO CPF/MF Nº 602.245.033-08 , DECLARA, SOB AS PENAS DA LEI QUE, CUMPRE OS REQUISITOS LEGAIS PARA A QUALIFICAÇÃO EMPRESARIAL ESTABELECIDA PELA LEI COMPLEMENTAR Nº 123/06, DE 14 DE DEZEMBRO DE 2006, EM ESPECIAL QUANTO AO SEU ART. 3º, ESTANDO APTA A USUFRUIR O TRATAMENTO FAVORECIDO ESTABELECIDO NESSA LEI COMPLEMENTAR E NO DECRETO FEDERAL Nº 6.204/07, DE 05 DE SETEMBRO DE 2007, PARA FINS DE CUMPRIMENTO AO DISPOSTO NO EDITAL E PARTICIPAÇÃO DO REFERIDO CERTAME;

DECLARA QUE ESTA EMPRESA, NA PRESENTE DATA, É ENQUADRADA COMO:

( ) MICROEMPRESA - ME, CONFORME O INCISO I DO ART. 3° DA LEI COMPLEMENTAR FEDERAL N°123, DE 14.12.2006.

(X) EMPRESA DE PEQUENO PORTE - EPP, CONFORME INCISO II DO ART. 3° DA LEI COMPLEMENTAR FEDERAL N°123, DE 14.12.2006.

( ) MICRO EMPREENDEDOR INDIVIDUAL - MEI, CONFORME §1º DO ART. 18-A DA LEI COMPLEMENTAR FEDERAL N°123, DE 14.12.2006.

DECLARA, AINDA, QUE A EMPRESA ESTÁ EXCLUÍDA DAS VEDAÇÕES CONSTANTES DO PARÁGRAFO 4º DO ART. 3º DA LEI COMPLEMENTAR Nº 123/06, DE 14 DE DEZEMBRO DE 2006, E QUE SE COMPROMETE A PROMOVER A REGULARIZAÇÃODE EVENTUAIS DEFEITOS OU RESTRIÇÕES EXISTENTES NA DOCUMENTAÇÃO EXIGIDA PARA EFEITO DE REGULARIDADE FISCAL, CASO SEJA DECLARADA VENCEDORA DO CERTAME.

Paço do lumiar /MA. 17 de Janeiro de 2024

PROCURADOR PARTICULAR

LAÉRCIO MACHADO GONÇALVES

RG: 000002186092-0- CPF: 761.314.913-72

ALDER DE A. SOARES EIRELI

CNPJ ;15.133.172/0001-00

Rua 03, nº 16, Quadra 04, Residencial Araguaia, Paço do Lumiar/MA,
CEP 65.130-000 MUNICÍPIO PAÇO DO LUMIAR/MA
alderaraujo123@gmail.com / TELEFONE (98) 98907-3276

ESTADO DO MARANHÃO
PREFEITURA MUNICIPAL DE BURITICUPU/MA
CNPJ Nº 01.612.525/0001-40
Rua São Raimundo, nº 01, CEP: 65.393-000, Centro – Buriticupu/MA

Processo Administrativo n° 0712001/2023
Modalidade: Tomada de Preços n° 008/2023
Tipo: Menor Preço Global

Objeto: Contratação de empresa de engenharia para construção de um Centro de Atenção Psicossocial (CAPS) infantil do Município de Buriticupu – MA.

AUTENTICIDADES DOS DOCUMENTOS DE CREDENCIAMENTO DA EMPRESA:

ALDER DE A. SOARES EIRELI
CNPJ: 15.133.172/0001-00

Buriticupu - MA, em 17 de janeiro de 2024.

TRIBUNAL DE CONTAS DA UNIÃO

BURITICUPU-MA
Proc. 9[illegible]2023
Fls. 338
Rub.

Consulta Consolidada de Pessoa Jurídica

Este relatório tem por objetivo apresentar os resultados consolidados de consultas eletrônicas realizadas diretamente nos bancos de dados dos respectivos cadastros. A responsabilidade pela veracidade do resultado da consulta é do Órgão gestor de cada cadastro consultado. A informação relativa à razão social da Pessoa Jurídica é extraída do Cadastro Nacional da Pessoa Jurídica, mantido pela Receita Federal do Brasil.

Consulta realizada em: 17/01/2024 11:17:24

Informações da Pessoa Jurídica:

Razão Social: **ALDER DE ARAUJO SOARES LTDA**
CNPJ: **15.133.172/0001-00**

Resultados da Consulta Eletrônica:

Órgão Gestor: **TCU**
Cadastro: **Licitantes Inidôneos**
Resultado da consulta: **Nada Consta**

Para acessar a certidão original no portal do órgão gestor, clique AQUI.

Órgão Gestor: **CNJ**
Cadastro: **CNIA - Cadastro Nacional de Condenações Cíveis por Ato de Improbidade Administrativa e Inelegibilidade**
Resultado da consulta: **Nada Consta**

Para acessar a certidão original no portal do órgão gestor, clique AQUI.

Órgão Gestor: **Portal da Transparência**
Cadastro: **Cadastro Nacional de Empresas Inidôneas e Suspensas**
Resultado da consulta: **Nada Consta**

Para acessar a certidão original no portal do órgão gestor, clique AQUI.

Órgão Gestor: **Portal da Transparência**
Cadastro: **CNEP - Cadastro Nacional de Empresas Punidas**
Resultado da consulta: **Nada Consta**

Para acessar a certidão original no portal do órgão gestor, clique AQUI.

Obs: A consulta consolidada de pessoa jurídica visa atender aos princípios de simplificação e racionalização de serviços públicos digitais. Fundamento legal: Lei nº 12.965, de 23 de abril de 2014, Lei nº 13.460, de 26 de junho de 2017, Lei nº 13.726, de 8 de outubro de 2018, Decreto nº 8.638 de 15, de janeiro de 2016.

GOVERNO DO MARANHÃO
TRABALHANDO PARA TODOS
EMPRESA FÁCIL

BURITICUPU-MA
Proc. 021/2001 2023
Fls. 889
Rub.

Acesso exclusivo dos órgãos estaduais e municipais

Autenticidade de documentos

DADOS DA CONSULTA

Protocolo:

230888186

Data do Protocolo:

06/07/2023

Número de Registro:

21201272641

Arquivamento:

20230888186

Empresa:

ALDER DE ARAUJO SOARES LTDA

Documento(s):

Solicitação de Enquadramento

Voltar

BURITICUPU-MA
Proc. 071/2001 2023
Fls. 840
Rub.

GOVERNO DO MARANHÃO
TRABALHANDO PARA TODOS
EMPRESA FÁCIL

BURITICUPU-MA
Proc. 01/2001 2023
Fls. 393
Rub.

Acesso exclusivo dos órgãos estaduais e municipais

Autenticidade de documentos

DADOS DA CONSULTA

Protocolo:

230903231

Data do Protocolo:

13/07/2023

Número de Registro:

21201272641

Arquivamento:

20230903231

Empresa:

ALDER DE ARAUJO SOARES LTDA

Documento(s):

Contrato

Voltar

BURITICUPU-MA
Proc. 031/2001 2023
Fls. 402
Rubr.

BURITICUPU-MA
Proc. 0712001 2023
Fls. 303
Rub.

Processo Administrativo n° 0712001/2023
Modalidade: Tomada de Preços n° 008/2023
Tipo: Menor Preço Global

Objeto: Contratação de empresa de engenharia para construção de um Centro de Atenção Psicossocial (CAPS) infantil do Município de Buriticupu – MA.

CREDENCIAMENTO DA EMPRESA:

RR ASSESSORIA E EMPRESENDIMENTOS LTDA-EPP
CNPJ: 37.382.431/0001-70

Buriticupu - MA, em 17 de janeiro de 2024.

ASSESSORIA E EMPREENDIMENTOS

BURITICUPU-MA
Proc. 0712001 2023
Fls. 894
Rub.

CARTA CREDENCIAL

À
Comissão Permanente de Licitação.
Prefeitura Municipal de Buriticupu/MA
REF. Tomada de Preços nº 008/2023.
Processo Administrativo nº 0712001/2023
OBJETO: Contratação de Empresa de Engenharia para Construção de um Centro de Atenção Psicossocial (CAPS) Infantil do Município de Buriticupu/MA.

A empresa **RR Assessoria e Empreendimentos Ltda-EPP**, CNPJ nº 37.382.431/0001-70, com sede na Rua F, Quadra 18 nº 09, Jardim Turu, São José de Ribamar/MA, CEP.: 65110-000, neste ato representada pela Sra. **Ivanilza Aparecida Sousa Martins**, portadora do RG nº 032025162006-3-SESP/MA, e do CPF nº 019.071.083-78, Brasileira, Solteira, Administradora, residente e domiciliada à Rua P, nº 221, bairro Vila do Povo, Paço do Lumiar/MA, CEP.: 65.130-000, pelo presente instrumento de mandato, nomeia e constitui seu Procurador o Sr. **Millayd Anne Silva Correa**, Brasileira, Casada, Auxiliar Administrativa, Portadora da Cédula de Identidade nº 0271333120040-SESP/MA, CPF sob nº 018.128.813-39, residente na Alameda Itapecuru, casa 25ª, Jardim Tropical, São José de Ribamar/MA, a quem confere amplos poderes para, junto a Prefeitura Municipal de Buriticupu/MA, praticar os atos necessários à representação da outorgante na licitação na modalidade de **TOMADA DE PREÇOS N.º 008/2023**, usando dos recursos legais e acompanhando-os, conferindo-lhes, ainda, poderes especiais para ofertar proposta no caso de beneficiário da Lei Complementar nº 123/2006, declarar a intenção de interpor recurso, renunciar ao direito de interposição de recursos, assinar declarações, atas e propostas, transigir, desistir, firmar compromissos ou acordos, dando tudo por bom firme e valioso, enfim, praticar todos os atos pertinentes ao certame em epígrafe.

São José de Ribamar/MA, 15 de janeiro de 2024.

Oficio

Ivanilza Aparecida Sousa Martins
RR Assessoria e Empreendimentos Ltda-EPP
Ivanilza Aparecida Sousa Martins
Administradora
RG nº 0320251620063-SSP/MA
CPF nº 019.071.083-78

OFÍCIO EXTRAJUDICIAL DE PAÇO DO LUMIAR
Reconheço por SEMELHANÇA - Firma(s) de: IVANILZA APARECIDA SOUSA MARTINS
Poder Judiciário do TJ-MA
Selo: RECFRU31634MIP2E6376WVFHP561
LEONARDO SOUSA FRANCO
ESCREVENTE AUTORIZADO
Em testemunho da verdade.
Total: R$ 6,26 Emolu: R$ 5,76 IMPOSTO: R$ 0,50
16/01/2024 16:16:10. Ato: 13.17.2
Av. 13, Quadra 158, Casa 01, Maiobão, Paço do Lumiar/MA CEP: 65130-000
COMARCA DA ILHA 1º OFÍCIO DE PAÇO DO LUMIAR

01/40

02ª ALTERAÇÃO E CONSOLIDAÇÃO DE CONTRATO SOCIAL DA SOCIEDADE EMPRESARIA LIMITADA UNIPESSOAL RR ASSESSORIA E EMPREENDIMENTOS LTDA.

BURITICUPU-MA
Proc. 07/2001 2023
Fls. 405
Rub.

IVANILZA APARECIDA SOUSA MARTINS, Brasileira, Solteira, Empresária, natural da Cidade de São Luís /MA, nascida em 01/06/1995, portadora da Carteira de Identidade nº 0320251620063, expedida por SSP/MA em 11/07/2016 e CPF nº 019.071.083-78, residente e domiciliada na Cidade de Paço do Lumiar - MA, na Rua P, nº 221, Vila Do Povo, CEP: 65.130- 000;
Única sócia da Sociedade Empresária Limitada Unipessoal, "**RR ASSESSORIA E EMPREENDIMENTOS LTDA**", constituída por instrumento particular devidamente arquivado na Junta Comercial do Estado do Maranhão - JUCEMA, sob NIRE 21201070445 em sessão de 10 de junho de 2020, sob protocolo nº 200401718, com sede e domicílio na Rua F, nº 09, Quadra 18, Jardim Turu, São José de Ribamar / MA, CEP: 65.110-000, devidamente inscrita no Cadastro Nacional de Pessoa Jurídica sob nº 37.382.431/0001-70, tem entre si, justo e contratado, está 2ª. (Segunda) alteração do contrato social, mediante as condições estabelecidas nas cláusulas seguintes:

CLÁUSULA I – DO OBJETO SOCIAL

A sociedade terá por objeto o exercício das seguintes atividades econômicas: **4211-1/01** - Construção de rodovias e ferrovias **4213-8/00** - Obras de urbanização - ruas, praças e calçadas **4120-4/00** - Construção de edifícios **4212-0/00** - Construção de obras-de-arte especiais **4222- 7/01** - Construção de redes de abastecimento de água, coleta de esgoto e construções correlatas, exceto obras de irrigação **4299-5/01** - Construção de instalações esportivas e recreativas **4313- 4/00** - Obras de terraplenagem **4399-1/05** - Perfuração e construção de poços de água **4755-5/02** - Comercio varejista de artigos de armarinho **4763-6/01** - Comércio varejista de brinquedos e artigos recreativos **4772-5/00** - Comércio varejista de cosméticos, produtos de perfumaria e de higiene pessoal **4781-4/00** - Comércio varejista de artigos do vestuário e acessórios **4923-0/02** - Serviço de transporte de passageiros - locação de automóveis com motorista **7711-0/00** - Locação de automóveis sem condutor **7732-2/01** - Aluguel de máquinas e equipamentos para construção sem operador, exceto andaimes **8219-9/99** - Preparação de documentos e serviços especializados de apoio administrativo não especificados anteriormente **8211-3/00** - Serviços combinados de escritório e apoio administrativo **3811-4/00** - Coleta de resíduos não-perigosos **3812-2/00** - Coleta de resíduos perigosos **4211-1/02** - Pintura para sinalização em pistas rodoviárias e aeroportos **4299-5/99** - Outras obras de engenharia civil não especificadas anteriormente **4319-3/00** - Serviços de preparação do terreno não especificados anteriormente **4329-1/04** - Montagem e instalação de sistemas e equipamentos de iluminação e sinalização em vias públicas, portos e aeroportos 4330-4/04 - Serviços de pintura de edifícios em geral **4391-6/00** - Obras de fundações **4399-1/03** - Obras de alvenaria **7112-0/00** - Serviços de engenharia **8130-3/00** - Atividades paisagísticas; **4311-8/02** - Preparação de canteiro e limpeza de terreno.

CLÁUSULA II – DO CAPITAL

Em razão da alteração havida, o capital que era de R$ 130.000,00 (Cento e Trinta Mil reais), dividido em 130.000 (Cento e Trinta Mil) quotas, no valor nominal de R$ 1,00 (um real) cada uma, já totalmente subscrito e integralizado em moeda corrente do país, é neste ato aumentado para R$ 300.000,00 (Trezentos mil reais) divido em 300.000 (Trezentas mil) quotas de valor unitário de R$ 1,00 (um real) cada uma, o aumento de R$ 170.000,00 (Cento e Setenta mil reais)é totalmente subscrito e integralizado neste ato pela sócia na seguinte proporção:

Nome do Sócio	Qtd Quotas	Valor Em R$	%
IVANILZA APARECIDA SOUSA MARTINS	300.000	300.000,00	100,00
TOTAL:	**300.000**	**300.000,00**	**100,00**

02

02ª ALTERAÇÃO E CONSOLIDAÇÃO DE CONTRATO SOCIAL DA SOCIEDADE EMPRESARIA LIMITADA UNIPESSOAL RR ASSESSORIA E EMPREENDIMENTOS LTDA.

BURITICUPU-MA
Proc 01/2001 2023
Fls. 396
Rub.

CLÁUSULA III - PORTE EMPRESARIAL

A sócia declara sob as penas da Lei, declaram que se reenquadra da condição de **MICROEMPRESA PARA EMPRESA DE PEQUENO PORTE -EPP** termos da Lei Complementar nº 123, de 14/12/2006, e que não se enquadra em qualquer das hipóteses de exclusão relacionadas no § do art. 3º da mencionada lei. (art. 3º, I, LC nº 123, de 2006).

À vista da modificação ora ajustada, consolida-se o contrato social, com a seguinte redação:

CONTRATO SOCIAL CONSOLIDAÇÃO

IVANILZA APARECIDA SOUSA MARTINS, Brasileira, Solteira, Empresária, natural da Cidade de São Luís /MA, nascida em 01/06/1995, portadora da Carteira de Identidade nº 0320251620063, expedida por SSP/MA em 11/07/2016 e CPF nº 019.071.083-78, residente e domiciliada na Cidade de Paço do Lumiar - MA, na Rua P, nº 221, Vila Do Povo, CEP: 65.130- 000.

CLÁUSULA I - DO NOME EMPRESARIAL (art. 997, II, CC)

A sociedade gira sob a denominação social de **RR ASSESSORIA E EMPREENDIMENTOSLTDA**, e usará a expressão **RR ASSESSORIA E EMPREENDIMENTOS** como nome fantasia.

CLÁUSULA II - DA SEDE (art. 997, II, CC)

A sociedade terá sua sede no seguinte endereço: Rua F, nº 09, Quadra 18, Jardim Turu, São José de Ribamar/ MA, CEP: 65.110-000, ficando eleito o foro desta Comarca para qualquer ação fundada no presente contrato, podendo manter filiais e representações em outras localidades, de acordo com as suas necessidades.

CLÁUSULA III - DO OBJETO SOCIAL (art. 997, II, CC)

A sociedade terá por objeto o exercício das seguintes atividades econômica: **4211-1/01** - Construção de rodovias e ferrovias **4213-8/00** - Obras de urbanização - ruas, praças e calçadas **4120-4/00** - Construção de edifícios **4212-0/00** - Construção de obras-de-arte especiais **4222- 7/01** - Construção de redes de abastecimento de água, coleta de esgoto e construções correlatas, exceto obras de irrigação **4299-5/01** - Construção de instalações esportivas e recreativas **4313- 4/00** - Obras de terraplenagem **4399-1/05** - Perfuração e construção de poços de água **4755-5/02** - Comercio varejista de artigos de armarinho **4763-6/01** - Comércio varejista de brinquedos e artigos recreativos **4772-5/00** - Comércio varejista de cosméticos, produtos de perfumaria e de higiene pessoal **4781-4/00** - Comércio varejista de artigos do vestuário e acessórios **4923-0/02** - Serviço de transporte de passageiros - locação de automóveis com motorista **7711-0/00** - Locação de automóveis sem condutor **7732-2/01** - Aluguel de máquinas e equipamentos para construção sem operador, exceto andaimes **8219-9/99** - Preparação de documentos e serviços especializados de apoio administrativo não especificados anteriormente **8211-3/00** - Serviços combinados de escritório e apoio administrativo **3811-4/00** - Coleta de resíduos não-perigosos **3812-2/00** - Coleta de resíduos perigosos **4211-1/02** - Pintura para sinalização em pistas rodoviárias e aeroportos **4299-5/99** - Outras obras de engenharia civil não especificadas anteriormente **4319-3/00** - Serviços de preparação do terreno não especificados anteriormente **4329-1/04** - Montagem e instalação de sistemas e equipamentos de iluminação e sinalização em vias públicas, portos e aeroportos 4330-4/04 - Serviços de pintura de edifícios em geral **4391- 6/00** - Obras de fundações **4399-1/03** - Obras de alvenaria **7112-0/00** - Serviços de engenharia **8130-3/00** - Atividades paisagísticas; **4311-8/02** - Preparação de canteiro e limpeza de terreno.

02ª ALTERAÇÃO E CONSOLIDAÇÃO DE CONTRATO SOCIAL DA SOCIEDADE EMPRESARIA LIMITADA UNIPESSOAL RR ASSESSORIA E EMPREENDIMENTOS LTDA.

BURITICUPU-MA
Proc. 021/2001 2023
Fls. 397
Rub.

CLÁUSULA IV - DO INÍCIO DAS ATIVIDADES E PRAZO DE DURAÇÃO (art. 53, III, F, Decreto n° 1.800/96)

A sociedade iniciou suas atividades em 10/06/2020 e seu prazo de duração será por tempo indeterminado.

CLÁUSULA V - DO CAPITAL (ART. 997, III e IV e ART. 1.052 e 1.055, CC)

O capital social é de R$ 300.000,00 (Trezentos mil reais) divido em 300.000 (Trezentas mil) quotas de valor unitário de R$ 1,00 (um real) cada uma totalmente subscrito e integralizado neste ato pela sócia na seguinte proporção:

Nome do Sócio	Qtd Quotas	Valor Em R$	%
IVANILZA APARECIDA SOUSA MARTINS	300.000	300.000,00	100,00
TOTAL:	**300.000**	**300.000,00**	**100,00**

CLÁUSULA VI - DA ADMINISTRAÇÃO (ART. 997, VI; 1.013, 1.015; 1.064, CC)

I- A administração da sociedade será exercida pela sócia **IVANILZA APARECIDA SOUSA MARTINS** que representará legalmente a sociedade e poderá praticar todo e qualquer ato de gestão pertinente ao objeto social.

II- A sociedade representada por sua administradora **IVANILZA APARECIDA SOUSA MARTINS,** nomea seus procuradores:
ROSEANE DA SILVA FURTADO CUTRIM, Brasileira, Divorciada, Empresária, nascida em 02/08/1973, São Luís- MA, portadora do RG n° 072483722020-4-SESP/MA e CPF n° 754.848.034-20, e, **JOSE RIBAMAR SOUSA AMORIM FILHO**, Brasileiro, Casado, Empresário, nascido em 26/01/1981, portador do RG n° 000044083695-6-SESP/MA e CPF n° 884.119.583-53. podendo estes, representá-la para prática de todos os atos necessários para a realização dequalquer assunto dos direitos da empresa.

CLÁUSULA VII - DO BALANÇO PATRIMONIAL (art. 1.065, CC)

Ao término de cada exercício, em 31 de dezembro, o administrador prestará contas justificadas de sua administração, procedendo à elaboração do inventário, do balanço patrimonial e do balanço de resultado econômico, cabendo ao empresário, os lucros ou perdas apuradas.

CLÁUSULA VIII - DECLARAÇÃO DE DESIMPEDIMENTO DE ADMINISTRADOR (art. 1.011, § 1° CC e art. 37, II da Lei n° 8.934 de 1994)

O Administrador declara, sob as penas da lei, de que não está impedido de exercer a administração da empresa, por lei especial, ou em virtude de condenação criminal, ou por se encontrar sob os efeitos dela, a pena que vede, ainda que temporariamente, o acesso a cargos públicos; ou por crime falimentar, de prevaricação, peita ou suborno, concussão, peculato, ou contra a economia popular, contra o sistema financeiro nacional, contra normas de defesa da concorrência, contra as relações de consumo, fé pública, ou a propriedade.

04

02ª ALTERAÇÃO E CONSOLIDAÇÃO DE CONTRATO SOCIAL DA SOCIEDADE EMPRESARIA LIMITADA UNIPESSOAL RR ASSESSORIA E EMPREENDIMENTOS LTDA.

BURITICUPU-MA
Proc. 07/2001 2023
Fls. 508
Rub.

CLÁUSULA IX - DO PRÓ LABORE

O sócio poderá fixar uma retirada mensal, a título de pró-labore para o sócio administrador, observadasas disposições regulamentares pertinentes.

CLÁUSULA X - DISTRIBUIÇÃO DE LUCROS

A sociedade poderá levantar balanços intermediários ou intercalares e distribuir os lucros evidenciadosnos mesmos.

CLÁUSULA XI - DA RETIRADA OU FALECIMENTO DE SÓCIO

Retirando-se, falecendo ou interditado qualquer sócio, a sociedade continuará suas atividades com os herdeiros, sucessores e o incapaz, desde que autorizado legalmente. Não sendo possível ou inexistindo interesse destes ou do(s) sócio(s) remanescente(s) na continuidade da sociedade, esta será liquidada após a apuração do Balanço Patrimonial na data do evento. O resultado positivo ou negativo será distribuído ou suportado pelos sócios na proporção de suas quotas.

Parágrafo único - O mesmo procedimento será adotado em outros casos em que a sociedade se resolvem em relação a seu sócio.

CLÁUSULA XII - DA CESSÃO DE QUOTAS

As quotas são indivisíveis e não poderão ser cedidas ou transferidas a terceiros sem o consentimento do outro sócio, a quem fica assegurado, em igualdade de condições e preço direito de preferência paraa sua aquisição se postas à venda, formalizando, se realizada a cessão delas, a alteração contratual pertinente.

CLÁUSULA XIII - DA RESPONSABILIDADE

A responsabilidade de cada sócio é restrita ao valor das suas quotas, mas todos respondem solidariamente pela integralização do capital social.

CLÁUSULA XIV - PORTE EMPRESARIAL

A sócia declara que a sociedade se enquadra como **EMPRESA DE PEQUENO PORTE- EPP**, nos termos da Lei Complementar nº 123, de 14 de dezembro de 2006, e que não se enquadra em qualquer das hipótesesde exclusão relacionadas no § do art. 3º da mencionada lei. (art. 3º, I, LC nº 123, de 2006)

CLÁUSULA XV - DO FORO

Fica eleito o Foro da Comarca de São José de Ribamar - MA, para qualquer ação fundada neste contrato, renunciando-se a qualquer outro por muito especial que seja.
E por estarem em perfeito acordo, em tudo que neste instrumento particular foi lavrado, obrigam-se a cumprir o presente ato constitutivo, e assinam o presente instrumento em uma única via que será destinada ao registro e arquivamento na Junta Comercial do Estado do Maranhão.

São José de Ribamar / MA, 10 de Janeiro de 2023.

IVANILZA APARECIDA SOUSA MARTINS
Sócio/Administrador

BURITICUPU-MA
Proc. 027/2001 2023
Fls. 899
Rub.

ASSINATURA ELETRÔNICA

Certificamos que o ato da empresa RR ASSESSORIA E EMPREENDIMENTOS LTDA consta assinado digitalmente por:

IDENTIFICAÇÃO DO(S) ASSINANTE(S)	
CPF/CNPJ	Nome
01907108378	IVANILZA APARECIDA SOUSA MARTINS

CERTIFICO O REGISTRO EM 11/01/2023 10:34 SOB Nº 20230012132.
PROTOCOLO: 230012132 DE 10/01/2023.
CÓDIGO DE VERIFICAÇÃO: 12300370517. CNPJ DA SEDE: 37382431000170.
NIRE: 21201070445. COM EFEITOS DO REGISTRO EM: 04/01/2023.
RR ASSESSORIA E EMPREENDIMENTOS LTDA

JUCEMA

CARLOS ANDRÉ DE MORAES PEREIRA
SECRETÁRIO-GERAL
www.empresafacil.ma.gov.br

A validade deste documento, se impresso, fica sujeito à comprovação de sua autenticidade nos respectivos portais, informando seus respectivos códigos de verificação.

06

Proc. 041/2023
Fls. 000
Rub.

ALTERAÇÃO N° 01, CONTRATUAL E CONSOLIDAÇÃO DA SOCIEDADE UNIPESSOAL RR ASSESSORIA E EMPREENDIMENTOS LTDA.

IVANILZA APARECIDA SOUSA MARTINS, BRASILEIRA, SOLTEIRA, empresária, natural da cidade de São Luís – MA, data de nascimento 01/06/1995, portador da Carteira de Identidade (RG): n° 0320251620063, expedida por SSP/MA em 11/07/2016 e CPF: n° 019.071.083-78, residente e domiciliada na cidade de Paço do Lumiar - MA, na RUA P, n° 221, VILA DO POVO, CEP: 65130-000;

Única sócia da Sociedade Unipessoal, **"RR ASSESSORIA E EMPREENDIMENTOS LTDA"**, constituída por instrumento particular devidamente arquivado na Junta Comercial do Estado do Maranhão - JUCEMA, sob NIRE 21201070445 em sessão de 10 de junho de 2020 sob protocolo n° 200401718, com sede e domicílio na RUA F, n° 09, QUADRA18, JARDIM TURU, São José de Ribamar MA, CEP: 65110000, devidamente inscrita no Cadastro Nacional de Pessoa Jurídica sob n° 37.382.431/0001-70, tem entre si, justo e contratado, está 1ª. (Primeira) alteração do contrato social, mediante as condições estabelecidas nas cláusulas seguintes:

CLÁUSULA 1ª – DO OBJETO SOCIAL

A sociedade terá por objeto o exercício das seguintes atividades econômica: 82.11-3/00 - Serviços combinados de escritório e apoio administrativo 41.20-4/00 Construção de edifícios 42.11-1/01 Construção de rodovias e ferrovias 42.12-0/00 Construção de obras-de-arte especiais 42.13-8/00 Obras de urbanização - ruas, praças e calçadas 42.22-7/01 Construção de redes de abastecimento de água, coleta de esgoto e construções correlatas, exceto obras de irrigação 42.99-5/01 Construção de instalações esportivas e recreativas 43.13-4/00 Obras de terraplenagem 43.99-1/05 Perfuração e construção de poços de água 46.39-7/01 Comércio atacadista de produtos alimentícios em geral 46.39-7/02 Comércio atacadista de produtos alimentícios em geral, com atividade de fracionamento e acondicionamento associada 47.12-1/00 Comércio varejista de mercadorias em geral, com predominância de produtos alimentícios - minimercados, mercearias e armazéns 47.29-6/99 Comércio varejista de produtos alimentícios em geral ou especializado em produtos alimentícios não especificados anteriormente 47.55-5/02 Comercio varejista de artigos de armarinho 47.56-3/00 Comércio varejista especializado de instrumentos musicais e acessórios 47.61-0/03 Comércio varejista de artigos de papelaria 47.63-6/01 Comércio varejista de brinquedos e artigos recreativos 47.63-6/02 Comércio varejista de artigos esportivos 47.72-5/00 Comércio varejista de cosméticos, produtos de perfumaria e de higiene pessoal 47.81-4/00 Comércio varejista de artigos do vestuário e acessórios 47.89-0/05 Comércio varejista de produtos saneantes domissanitários 47.89-0/99 Comércio varejista de outros produtos não especificados anteriormente 49.23-0/02 Serviço de transporte de passageiros - locação de automóveis com motorista 70.20-4/00 Atividades de consultoria em gestão empresarial, exceto consultoria técnica específica 77.11-0/00 Locação de automóveis sem condutor 77.32-2/01 Aluguel de máquinas e equipamentos para construção sem operador, exceto andaimes 82.19-9/99 Preparação de documentos e serviços especializados de apoio administrativo não especificados anteriormente.

E exercera as seguintes atividades: 82.11-3/00 - Serviços combinados de escritório e apoio administrativo 41.20-4/00 Construção de edifícios 42.11-1/01 Construção de rodovias e ferrovias 42.12-0/00 Construção de obras-de-arte especiais 42.13-8/00 Obras de urbanização - ruas, praças e calçadas 42.22-7/01 Construção de redes de abastecimento de água, coleta de esgoto e construções correlatas, exceto obras de irrigação 42.99-5/01 Construção de instalações esportivas e recreativas 43.13-4/00 Obras de terraplenagem 43.99-1/05 Perfuração e construção de poços de água 46.39-7/01

Comércio atacadista de produtos alimentícios em geral 46.39-7/02 Comércio atacadista de produtos alimentícios em geral, com atividade de fracionamento e acondicionamento associada 47.12-1/00 Comércio varejista de mercadorias em geral, com predominância de produtos alimentícios - minimercados, mercearias e armazéns 47.29-6/99 Comércio varejista de produtos alimentícios em geral ou especializado em produtos alimentícios não especificados anteriormente 47.55-5/02 Comercio varejista de artigos de armarinho 47.56-3/00 Comércio varejista especializado de instrumentos musicais e acessórios 47.61-0/03 Comércio varejista de artigos de papelaria 47.63-6/01 Comércio varejista de brinquedos e artigos recreativos 47.63-6/02 Comércio varejista de artigos esportivos 47.72-5/00 Comércio varejista de cosméticos, produtos de perfumaria e de higiene pessoal 47.81-4/00 Comércio varejista de artigos do vestuário e acessórios 47.89-0/05 Comércio varejista de produtos saneantes domissanitários 47.89-0/99 Comércio varejista de outros produtos não especificados anteriormente 49.23-0/02 Serviço de transporte de passageiros - locação de automóveis com motorista 70.20-4/00 Atividades de consultoria em gestão empresarial, exceto consultoria técnica específica 77.11-0/00 Locação de automóveis sem condutor 77.32-2/01 Aluguel de máquinas e equipamentos para construção sem operador, exceto andaimes 82.19-9/99 Preparação de documentos e serviços especializados de apoio administrativo não especificados anteriormente.

CLÁUSULA 2ª – DO CAPITAL

Em razão da alteração havida, o capital que era de R$ 80.000,00 (oitenta mil reais), dividido em 80.000 (oitenta mil) quotas, no valor nominal de R$ 1,00 (um real) cada uma, já totalmente subscrito e integralizado em moeda corrente do país, é neste ato aumentado para R$ 130.000,00 (cento e trinta mil reais) divido em 130.000 (cento e trinta mil) cotas de valor unitário de R$ 1,00 (um real) cada uma, o aumento de R$ 50.000,00 (cinquenta mil reais) é totalmente subscrito e integralizado neste ato pelo sócio na seguinte proporção:

Nome do Sócio	Qtd Quotas	Valor Em R$	%
IVANILZA APARECIDA SOUSA MARTINS	130.000	130.000,00	100,00
TOTAL:	130.000	130.000,00	100,00

À vista da modificação ora ajustada, consolida-se o contrato social, com a seguinte redação:

CLÁUSULA I - DO NOME EMPRESARIAL (art. 997, II, CC)

A sociedade adotará como nome empresarial: **RR ASSESSORIA E EMPREENDIMENTOS LTDA**, e usará a expressão RR ASSESSORIA E EMPREENDIMENTOS como nome fantasia.

CLÁUSULA II - DA SEDE (art. 997, II, CC)

A sociedade terá sua sede no seguinte endereço: RUA F, nº 09, QUADRA18, JARDIM TURU, São José de Ribamar MA, CEP: 65110000.

CLÁUSULA III - DO OBJETO SOCIAL (art. 997, II, CC)

A sociedade terá por objeto o exercício das seguintes atividades econômica: 82.11-3/00 - Serviços combinados de escritório e apoio administrativo 41.20-4/00 Construção de edifícios 42.11-1/01

Construção de rodovias e ferrovias 42.12-0/00 Construção de obras-de-arte especiais 42.13-8/00 Obras de urbanização - ruas, praças e calçadas 42.22-7/01 Construção de redes de abastecimento de água, coleta de esgoto e construções correlatas, exceto obras de irrigação 42.99-5/01 Construção de instalações esportivas e recreativas 43.13-4/00 Obras de terraplenagem 43.99-1/05 Perfuração e construção de poços de água 46.39-7/01 Comércio atacadista de produtos alimentícios em geral 46.39-7/02 Comércio atacadista de produtos alimentícios em geral, com atividade de fracionamento e acondicionamento associada 47.12-1/00 Comércio varejista de mercadorias em geral, com predominância de produtos alimentícios - minimercados, mercearias e armazéns 47.29-6/99 Comércio varejista de produtos alimentícios em geral ou especializado em produtos alimentícios não especificados anteriormente 47.55-5/02 Comercio varejista de artigos de armarinho 47.56-3/00 Comércio varejista especializado de instrumentos musicais e acessórios 47.61-0/03 Comércio varejista de artigos de papelaria 47.63-6/01 Comércio varejista de brinquedos e artigos recreativos 47.63-6/02 Comércio varejista de artigos esportivos 47.72-5/00 Comércio varejista de cosméticos, produtos de perfumaria e de higiene pessoal 47.81-4/00 Comércio varejista de artigos do vestuário e acessórios 47.89-0/05 Comércio varejista de produtos saneantes domissanitários 47.89-0/99 Comércio varejista de outros produtos não especificados anteriormente 49.23-0/02 Serviço de transporte de passageiros - locação de automóveis com motorista 70.20-4/00 Atividades de consultoria em gestão empresarial, exceto consultoria técnica específica 77.11-0/00 Locação de automóveis sem condutor 77.32-2/01 Aluguel de máquinas e equipamentos para construção sem operador, exceto andaimes 82.19-9/99 Preparação de documentos e serviços especializados de apoio administrativo não especificados anteriormente.

Parágrafo único. Em estabelecimento eleito como Sede (Matriz) será(ão) exercida(s) a(s) atividade(s) de 82.11-3/00 - Serviços combinados de escritório e apoio administrativo 41.20-4/00 Construção de edifícios 42.11-1/01 Construção de rodovias e ferrovias 42.12-0/00 Construção de obras-de-arte especiais 42.13-8/00 Obras de urbanização - ruas, praças e calçadas 42.22-7/01 Construção de redes de abastecimento de água, coleta de esgoto e construções correlatas, exceto obras de irrigação 42.99-5/01 Construção de instalações esportivas e recreativas 43.13-4/00 Obras de terraplenagem 43.99-1/05 Perfuração e construção de poços de água 46.39-7/01 Comércio atacadista de produtos alimentícios em geral 46.39-7/02 Comércio atacadista de produtos alimentícios em geral, com atividade de fracionamento e acondicionamento associada 47.12-1/00 Comércio varejista de mercadorias em geral, com predominância de produtos alimentícios - minimercados, mercearias e armazéns 47.29-6/99 Comércio varejista de produtos alimentícios em geral ou especializado em produtos alimentícios não especificados anteriormente 47.55-5/02 Comercio varejista de artigos de armarinho 47.56-3/00 Comércio varejista especializado de instrumentos musicais e acessórios 47.61-0/03 Comércio varejista de artigos de papelaria 47.63-6/01 Comércio varejista de brinquedos e artigos recreativos 47.63-6/02 Comércio varejista de artigos esportivos 47.72-5/00 Comércio varejista de cosméticos, produtos de perfumaria e de higiene pessoal 47.81-4/00 Comércio varejista de artigos do vestuário e acessórios 47.89-0/05 Comércio varejista de produtos saneantes domissanitários 47.89-0/99 Comércio varejista de outros produtos não especificados anteriormente 49.23-0/02 Serviço de transporte de passageiros - locação de automóveis com motorista 70.20-4/00 Atividades de consultoria em gestão empresarial, exceto consultoria técnica específica 77.11-0/00 Locação de automóveis sem condutor 77.32-2/01 Aluguel de máquinas e equipamentos para construção sem operador, exceto andaimes 82.19-9/99 Preparação de documentos e serviços especializados de apoio administrativo não especificados anteriormente.

E exercerá as seguintes atividades:

CNAE Nº 82.11-3/00 - Serviços combinados de escritório e apoio administrativo
CNAE Nº 41.20-4/00 - Construção de edifícios
CNAE Nº 42.11-1/01 - Construção de rodovias e ferrovias
CNAE Nº 42.12-0/00 - Construção de obras-de-arte especiais
CNAE Nº 42.13-8/00 - Obras de urbanização - ruas, praças e calçadas
CNAE Nº 42.22-7/01 - Construção de redes de abastecimento de água, coleta de esgoto e construções correlatas, exceto obras de irrigação
CNAE Nº 42.99-5/01 - Construção de instalações esportivas e recreativas
CNAE Nº 43.13-4/00 - Obras de terraplenagem
CNAE Nº 43.99-1/05 - Perfuração e construção de poços de água
CNAE Nº 46.39-7/01 - Comércio atacadista de produtos alimentícios em geral
CNAE Nº 46.39-7/02 - Comércio atacadista de produtos alimentícios em geral, com atividade de fracionamento e acondicionamento associada
CNAE Nº 47.12-1/00 - Comércio varejista de mercadorias em geral, com predominância de produtos alimentícios - minimercados, mercearias e armazéns
CNAE Nº 47.29-6/99 - Comércio varejista de produtos alimentícios em geral ou especializado em produtos alimentícios não especificados anteriormente
CNAE Nº 47.55-5/02 - Comercio varejista de artigos de armarinho
CNAE Nº 47.56-3/00 - Comércio varejista especializado de instrumentos musicais e acessórios 47.61-0/03 - Comércio varejista de artigos de papelaria
CNAE Nº 47.63-6/01 - Comércio varejista de brinquedos e artigos recreativos
CNAE Nº 47.63-6/02 - Comércio varejista de artigos esportivos
CNAE Nº 47.72-5/00 - Comércio varejista de cosméticos, produtos de perfumaria e de higiene pessoal
CNAE Nº 47.81-4/00 - Comércio varejista de artigos do vestuário e acessórios
CNAE Nº 47.89-0/05 - Comércio varejista de produtos saneantes domissanitários
CNAE Nº 47.89-0/99 - Comércio varejista de outros produtos não especificados anteriormente
CNAE Nº 49.23-0/02 - Serviço de transporte de passageiros - locação de automóveis com motorista
CNAE Nº 70.20-4/00 - Atividades de consultoria em gestão empresarial, exceto consultoria técnica específica
CNAE Nº 77.11-0/00 - Locação de automóveis sem condutor
CNAE Nº 77.32-2/01 - Aluguel de máquinas e equipamentos para construção sem operador, exceto andaimes
CNAE Nº 82.19-9/99 - Preparação de documentos e serviços especializados de apoio administrativo não especificados anteriormente.

CLÁUSULA IV - DO INÍCIO DAS ATIVIDADES E PRAZO DE DURAÇÃO (art. 53, III, F, Decreto n° 1.800/96)

A sociedade iniciará suas atividades em 08/06/2020 e seu prazo de duração será por tempo indeterminado.

CLÁUSULA V - DO CAPITAL (ART. 997, III e IV e ART. 1.052 e 1.055, CC)

O capital será de R$ 130.000,00 (oitenta mil reais), dividido em 130.000 quotas, no valor nominal de R$ 1,00 (um real) cada uma, formado por 130.000,00 (oitenta mil reais) em moeda corrente no País.

Parágrafo único. O capital encontra-se subscrito e integralizado pelos sócios da seguinte forma:

Nome do Sócio	Qtd Quotas	Valor Em R$	%
IVANILZA APARECIDA SOUSA MARTINS	130.000	130.000,00	100,00
TOTAL:	130.000	130.000,00	100,00

CLÁUSULA VI - DA ADMINISTRAÇÃO (ART. 997, VI; 1.013, 1.015; 1.064, CC)

A administração da sociedade será exercida pelo sócio **IVANILZA APARECIDA SOUSA MARTINS** que representará legalmente a sociedade e poderá praticar todo e qualquer ato de gestão pertinente ao objeto social.

Parágrafo único. Não constituindo o objeto social, a alienação ou a oneração de bens imóveis depende de autorização da maioria.

CLÁUSULA VII - DO BALANÇO PATRIMONIAL (art. 1.065, CC)

Ao término de cada exercício, em 31 de dezembro, o administrador prestará contas justificadas de sua administração, procedendo à elaboração do inventário, do balanço patrimonial e do balanço de resultado econômico, cabendo ao empresário, os lucros ou perdas apuradas.

CLÁUSULA VIII - DECLARAÇÃO DE DESIMPEDIMENTO DE ADMINISTRADOR (art. 1.011, § 1° CC e art. 37, II da Lei n° 8.934 de 1994)

O Administrador declara, sob as penas da lei, de que não está impedido de exercer a administração da empresa, por lei especial, ou em virtude de condenação criminal, ou por se encontrar sob os efeitos dela, a pena que vede, ainda que temporariamente, o acesso a cargos públicos; ou por crime falimentar, de prevaricação, peita ou suborno, concussão, peculato, ou contra a economia popular, contra o sistema financeiro nacional, contra normas de defesa da concorrência, contra as relações de consumo, fé pública, ou a propriedade.

CLÁUSULA IX - DO PRÓ LABORE

O sócio poderá fixar uma retirada mensal, a título de pró-labore para o sócio administrador, observadas as disposições regulamentares pertinentes.

CLÁUSULA X - DISTRIBUIÇÃO DE LUCROS

A sociedade poderá levantar balanços intermediários ou intercalares e distribuir os lucros evidenciados nos mesmos.

CLÁUSULA XI - DA RETIRADA OU FALECIMENTO DE SÓCIO

Retirando-se, falecendo ou interditado qualquer sócio, a sociedade continuará suas atividades com os herdeiros, sucessores e o incapaz, desde que autorizado legalmente. Não sendo possível ou inexistindo interesse destes ou do(s) sócio(s) remanescente(s) na continuidade da sociedade, esta será liquidada após a apuração do Balanço Patrimonial na data do evento. O resultado positivo ou negativo será distribuído ou suportado pelos sócios na proporção de suas quotas.

BURITICUPU-MA
Proc. 021/2021 2023
Fls. 005
Rub.

Parágrafo único - O mesmo procedimento será adotado em outros casos em que a sociedade se resolva em relação a seu sócio.

CLÁUSULA XII - DA CESSÃO DE QUOTAS

As quotas são indivisíveis e não poderão ser cedidas ou transferidas a terceiros sem o consentimento do outro sócio, a quem fica assegurado, em igualdade de condições e preço direito de preferência para a sua aquisição se postas à venda, formalizando, se realizada a cessão delas, a alteração contratual pertinente.

CLÁUSULA XIII - DA RESPONSABILIDADE

A responsabilidade de cada sócio é restrita ao valor das suas quotas, mas todos respondem solidariamente pela integralização do capital social.

CLÁUSULA XIV - PORTE EMPRESARIAL

Os sócios declaram que a sociedade se enquadra como Microempresa - ME, nos termos da Lei Complementar nº 123, de 14 de dezembro de 2006, e que não se enquadra em qualquer das hipóteses de exclusão relacionadas no § do art. 3º da mencionada lei. (art. 3º, I, LC nº 123, de 2006)

CLÁUSULA XV - DO FORO

Fica eleito o Foro da Comarca de São José de Ribamar - MA, para qualquer ação fundada neste contrato, renunciando-se a qualquer outro por muito especial que seja.

E por estarem em perfeito acordo, em tudo que neste instrumento particular foi lavrado, obrigam-se a cumprir o presente ato constitutivo, e assinam o presente instrumento em uma única via que será destinada ao registro e arquivamento na Junta Comercial do Estado do Maranhão.

São José de Ribamar - MA, 07 de dezembro de 2020

IVANILZA APARECIDA SOUSA MARTINS
Sócio/Administrador

BURITICUPU-MA
Proc. 08/1001 2023
Fls. 90
Rub.

ASSINATURA ELETRÔNICA

Certificamos que o ato da empresa RR ASSESSORIA E EMPREENDIMENTOS LTDA consta assinado digitalmente por:

IDENTIFICAÇÃO DO(S) ASSINANTE(S)	
CPF	Nome
01907108378	IVANILZA APARECIDA SOUSA MARTINS

CERTIFICO O REGISTRO EM 15/12/2020 10:26 SOB Nº 20201167352.
PROTOCOLO: 201167352 DE 15/12/2020.
CÓDIGO DE VERIFICAÇÃO: 12006243150. CNPJ DA SEDE: 37382431000170.
NIRE: 21201070445. COM EFEITOS DO REGISTRO EM: 07/12/2020.
RR ASSESSORIA E EMPREENDIMENTOS LTDA

JUCEMA

LÍLIAN THERESA RODRIGUES MENDONÇA
SECRETÁRIA-GERAL
www.empresafacil.ma.gov.br

A validade deste documento, se impresso, fica sujeito à comprovação de sua autenticidade nos respectivos portais, informando seus respectivos códigos de verificação.

13

REPÚBLICA FEDERATIVA DO BRASIL
MINISTÉRIO DA INFRAESTRUTURA
SECRETARIA NACIONAL DE TRÂNSITO

BR

CARTEIRA NACIONAL DE HABILITAÇÃO / DRIVER LICENSE / PERMISO DE CONDUCCIÓN

VÁLIDA EM TODO O TERRITÓRIO NACIONAL

2450508180

2 e 1 NOME E SOBRENOME
IVANILZA APARECIDA SOUSA MARTINS

10ª HABILITAÇÃO
22/12/2017

3 DATA, LOCAL E UF DE NASCIMENTO
01/06/1995, SAO LUIS, MA

4a DATA EMISSÃO
27/10/2022

4b VALIDADE
26/10/2032

4c ACC

D

4d DOC IDENTIDADE / ÓRG EMISSOR / UF
0320251620063 SESP MA

4e CPF
019.071.083-78

5 Nº REGISTRO
06979195190

6 CAT HAB
AB

NACIONALIDADE
BRASILEIRO

FILIAÇÃO
RAIMUNDO CEZARIO MARTINS

INEZ GARCES SOUSA MARTINS

7 ASSINATURA DO PORTADOR

9	10	11	12
ACC			
A		26/10/2032	
A1			
B		26/10/2032	
B1			
C			
C1			

9	10	11	12
D			
D1			
BE			
CE			
C1E			
DE			
D1E			

12 OBSERVAÇÕES

ASSINADO DIGITALMENTE
DEPARTAMENTO ESTADUAL DE TRÂNSITO
70296746483
MA04847351I

LOCAL
SAO LUIS, MA

2450508180

MARANHÃO

2 e 1. Nome e Sobrenome / Name and Surname / Nombre y Apellidos - Primeira Habilitação / First Driver Licence / Primera Licencia de Conducir - 3. Data e Local de Nascimento / Date and Place of Birth DD/MM/YYYY / Fecha y Lugar de Nacimiento - 4a. Data de Emissão / Issuing Date DD/MM/YYYY / Fecha de Emisión - 4b. Data de Validade / Expiration Date DD/MM/YYYY / Validez Fecha - ACC - 4c. Documento Identidade - Órgão emissor / Identity Document - Issuing Authority / Documento de Identificación - Autoridad Expedidora - 4d. CPF - 5. Número de registro da CNH / Driver Licence Number / Numero de Permiso de Conducir - 6. Categoria de Veículos da Carteira de Habilitação / Driver license Class / Categoría de Permisos de Conducir - Nacionalidade / Nationality / Nacionalidad - Filiação / Parents / Filiación - 12. Observações / Observations / Observaciones - Local / Place / Lugar

I<BRA069791951<906<<<<<<<<<<<<
9506011F3210260BRA<<<<<<<<<<<2
IVANILZA<<APAREC<SOUSA<MARTINS

QR-CODE

BURITICUPU-MA
Proc. 07/2001 2023
Fls. 907
Rub.

Documento assinado com certificado digital em conformidade com a Medida Provisória nº 2200-2/2001. Sua validade poderá ser confirmada por meio do programa Assinador Serpro.

As orientações para instalar o Assinador Serpro e realizar a validação do documento digital estão disponíveis em: https://www.serpro.gov.br/assinador-digital.

SERPRO/SENATRAN

Ministério da Fazenda
Receita Federal
COMPROVANTE DE INSCRIÇÃO CPF

BURITICUPU-MA
Proc. 0412001 2023
Fls. 408
Rubr

Número
019.071.083-78

Nome
IVANILZA APARECIDA SOUSA MARTINS

Nascimento
01/06/1995

CÓDIGO DE CONTROLE
7209.56CA.6687.BE02

Emitido pela Secretaria da Receita Federal do Brasil
às 13:06:59 do dia 13/01/2024 (hora e data de Brasília)
dígito verificador: 00
VÁLIDO SOMENTE COM COMPROVANTE DE IDENTIFICAÇÃO

BURITICUPU-MA
Proc. 0712001 2023
Fls. 909
Rub.

Ministério da Fazenda
Secretaria da Receita Federal do Brasil

Comprovante de Situação Cadastral no CPF

Nº do CPF: **019.071.083-78**

Nome: **IVANILZA APARECIDA SOUSA MARTINS**

Data de Nascimento: **01/06/1995**

Situação Cadastral: **REGULAR**

Data da Inscrição: **18/03/2004**

Digito Verificador: **00**

Comprovante emitido às: **12:45:50** do dia **13/01/2024** (hora e data de Brasília).
Código de controle do comprovante: **18A1.A5D4.7214.C9CA**

Este documento não substitui o "Comprovante de Inscrição no CPF".

(Modelo aprovado pela IN/RFB nº 1.548, de 13/02/2015.)

REPÚBLICA FEDERATIVA DO BRASIL
MINISTÉRIO DA INFRAESTRUTURA
SECRETARIA NACIONAL DE TRÂNSITO
BR

CARTEIRA NACIONAL DE HABILITAÇÃO / DRIVER LICENSE / PERMISO DE CONDUCCIÓN

VÁLIDA EM TODO O TERRITÓRIO NACIONAL

3166659856

2 e 1 NOME E SOBRENOME: MILLAYD ANNE SILVA CORREA

10 HABILITAÇÃO: 15/01/2018

3 DATA, LOCAL E UF DE NASCIMENTO: 15/12/1985, SAO LUIS, MA

4a DATA EMISSÃO: 10/03/2023

4b VALIDADE: 09/03/2033

ACC:

D

4d DOC. IDENTIDADE / ÓRG. EMISSOR / UF: 027133312004O SESP MA

4d CPF: 018.128.813-39

5 Nº REGISTRO: 06988123402

9 CAT. HAB.: B

NACIONALIDADE: BRASILEIRO

FILIAÇÃO: JOSE RIBAMAR CORREA

MARIA DA CRUZ SERRA SILVA

7 ASSINATURA DO PORTADOR

9	10	11	12
ACC			
A			
A1			
B		09/01/2033	
B1			
C			
C1			

9	10	11	12
D			
D1			
DE			
CE			
C1E			
DE			
D1E			

12 OBSERVAÇÕES: A

ASSINADO DIGITALMENTE
DEPARTAMENTO ESTADUAL DE TRÂNSITO
64015622325
MA04946522

LOCAL: SAO LUIS, MA

3166659856

MARANHÃO

2 e 1 Nome e Sobrenome / Name and Surname / Nombre y Apellidos - 9 Categoria de Habilitação / Driver License Class / Categoría de Permiso de Conducir - 10 Data da 1ª Habilitação / Date of First Driver License / Fecha de Primera Licencia de Conducir - 3 Data e Local de Nascimento / Date and Place of Birth DD/MM/YYYY / Fecha y Lugar de Nacimiento - 4a Data de Emissão / Issuing Date DD/MM/YYYY / Fecha de Emisión - 4b Data de Validade / Expiration Date DD/MM/YYYY / Validez Fecha - ACC - 4c Documento Identidade - Órgão emissor / Identity Document - Issuing Authority / Documento de Identificación - Autoridad Expedidora - 4d CPF - 5 Número do registro da CNH / Driver License Number / Número de Permiso de Conducir - 9 Categoria de Veículos da Carteira de Habilitação / Driver license Class / Categoría de Permisos de Conducir - Nacionalidade / Nationality / Nacionalidad - Filiação / Filiation / Filiación - 12 Observações / Observations / Observaciones - Local / Place / Lugar

I<BRA069881234<021<<<<<<<<<<<<
8512154F3303090BRA<<<<<<<<<<<8
MILLAYD<<ANNE<SILVA<CORREA<<<<

QR-CODE

BURITICUPU-MA
Proc. 07/2001 2023
Fls. 018
Rub.

Documento assinado com certificado digital em conformidade com a Medida Provisória nº 2200-2/2001. Sua validade poderá ser confirmada por meio do programa Assinador Serpro.

As orientações para instalar o Assinador Serpro e realizar a validação do documento digital estão disponíveis em: https://www.serpro.gov.br/assinador-digital.

SERPRO / SENATRAN

BURITICUPU-MA
Proc. 0712001 2023
Fls. 011
Rub.

DECLARAÇÃO DE ENQUADRAMENTO COMO MICROEMPRESA E EMPRESA DE PEQUENO PORTE

À
Comissão Permanente de Licitação.
Prefeitura Municipal de Buriticupu/MA
REF. Tomada de Preços nº 008/2023.
Processo Administrativo nº 0712001/2023
OBJETO: Contratação de Empresa de Engenharia para Construção de um Centro de Atenção Psicossocial (CAPS) Infantil do Município de Buriticupu/MA.

A empresa, **RR Assessoria e Empreendimentos Ltda-EPP** inscrita no CNPJ nº 37382431/0001-70, sediada na Rua F, Quadra 18, nº09, Jardim Turu, São José de Ribamar/MA, CEP 65.110-000, representada pela Sra. Ivanilza Aparecida Sousa Martins, portadora do RG nº 032025162006-3-SESP/MA, e do CPF nº 019.071.083-78, DECLARA, para fins do disposto na Lei Complementar nº 123/2006, sob as sanções administrativas cabíveis e sob as penas da lei, que esta empresa, se enquadra:

( ) MICROEMPRESA, conforme Inciso i do artigo 3º da Lei Complementar nº 123, de 14/12/2006;

(X) EMPRESA DE PEQUENO PORTE, conforme Inciso II do artigo 3º da Lei Complementar nº 123/2006.

A licitante declara ainda, que não se enquadra em qualquer das hipóteses de exclusão no § 4 do art. 3º da mencionada lei, estando apta, portanto, a exercer o direito de preferência como critério de desempate no procedimento licitatório da TOMADA DE PREÇOS em epígrafe, realizado pela Prefeitura Municipal de Buriticupu/MA.

São José de Ribamar/MA, 15 de janeiro de 2024.

Ivanilza Aparecida Sousa Martins
RR Assessoria e Empreendimentos Ltda-EPP
Ivanilza Aparecida Sousa Martins
Administradora
RG nº 0320251620063-SSP/MA
CPF nº 019.071.083-78

BURITICUPU, MA
Proc. 0112001 2023
Fls. 012
Rub.

Governo do Estado do Maranhão
Secretaria de Estado de Indústria e comércio - SEINC
Junta Comercial do Estado do Maranhão

CERTIDÃO SIMPLIFICADA

Sistema Nacional de Registro de Empresas Mercantis - SINREM

Certificamos que as informações abaixo constam dos documentos arquivados nesta Junta Comercial e são vigentes na data da sua expedição.

Nome Empresarial: RR ASSESSORIA E EMPREENDIMENTOS LTDA **NIRE :** 21201070445 **Natureza Jurídica:** Sociedade Empresária Limitada			**Protocolo:** MAC2403170008
NIRE (Sede) 21201070445	**CNPJ** 37.382.431/0001-70	**Data de Ato Constitutivo** 10/06/2020	**Início de Atividade** 08/06/2020

Endereço Completo
Rua F, Nº 09, QUADRA18, JARDIM TURU - São José de Ribamar/MA - CEP 65110-000

Objeto Social
4211-1/01 - CONSTRUCAO DE RODOVIAS E FERROVIAS 4213-8/00 - OBRAS DE URBANIZACAO - RUAS, PRACAS E CALCADAS 4120-4/00 - CONSTRUCAO DE EDIFICIOS 4212-0/00 - CONSTRUCAO DE OBRAS-DE-ARTE ESPECIAIS 4222-7/01 - CONSTRUCAO DE REDES DE ABASTECIMENTO DE AGUA, COLETA DE ESGOTO E CONSTRUCOES CORRELATAS, EXCETO OBRAS DE IRRIGACAO 4299-5/01 - CONSTRUCAO DE INSTALACOES ESPORTIVAS E RECREATIVAS 4313-4/00 - OBRAS DE TERRAPLENAGEM 4399-1/05 - PERFURACAO E CONSTRUCAO DE POCOS DE AGUA 4755-5/02 - COMERCIO VAREJISTA DE ARTIGOS DE ARMARINHO 4763-6/01 - COMERCIO VAREJISTA DE BRINQUEDOS E ARTIGOS RECREATIVOS 4772-5/00 - COMERCIO VAREJISTA DE COSMETICOS, PRODUTOS DE PERFUMARIA E DE HIGIENE PESSOAL 4781-4/00 - COMERCIO VAREJISTA DE ARTIGOS DO VESTUARIO E ACESSORIOS 4923-0/02 - SERVICO DE TRANSPORTE DE PASSAGEIROS - LOCACAO DE AUTOMOVEIS COM MOTORISTA 7711-0/00 - LOCACAO DE AUTOMOVEIS SEM CONDUTOR 7732-2/01 - ALUGUEL DE MAQUINAS E EQUIPAMENTOS PARA CONSTRUCAO SEM OPERADOR, EXCETO ANDAIMES 8219-9/99 - PREPARACAO DE DOCUMENTOS E SERVICOS ESPECIALIZADOS DE APOIO ADMINISTRATIVO NAO ESPECIFICADOS ANTERIORMENTE 8211-3/00 - SERVICOS COMBINADOS DE ESCRITORIO E APOIO ADMINISTRATIVO 3811-4/00 - COLETA DE RESIDUOS NAO-PERIGOSOS 3812-2/00 - COLETA DE RESIDUOS PERIGOSOS 4211-1/02 - PINTURA PARA SINALIZACAO EM PISTAS RODOVIARIAS E AEROPORTOS 4299-5/99 - OUTRAS OBRAS DE ENGENHARIA CIVIL NAO ESPECIFICADAS ANTERIORMENTE 4319-3/00 - SERVICOS DE PREPARACAO DO TERRENO NAO ESPECIFICADOS ANTERIORMENTE 4329-1/04 - MONTAGEM E INSTALACAO DE SISTEMAS E EQUIPAMENTOS DE ILUMINACAO E SINALIZACAO EM VIAS PUBLICAS, PORTOS E AEROPORTOS 4330-4/04 - SERVICOS DE PINTURA DE EDIFICIOS EM GERAL 4391-6/00 - OBRAS DE FUNDACOES 4399-1/03 - OBRAS DE ALVENARIA 7112-0/00 - SERVICOS DE ENGENHARIA 8130-3/00 - ATIVIDADES PAISAGISTICAS 4311-8/02 - PREPARACAO DE CANTEIRO E LIMPEZA DE TERRENO

Capital Social	**Porte**	**Prazo de Duração**
R$ 300.000,00 (trezentos mil reais) **Capital Integralizado** R$ 300.000,00 (trezentos mil reais)	EPP (Empresa de Pequeno Porte)	Indeterminado

Dados do Sócio

Nome	CPF/CNPJ	Participação no capital	Espécie de sócio	Administrador	Término do mandato
IVANILZA APARECIDA SOUSA MARTINS	019.071.083-78	R$ 300.000,00	Sócio	S	Indeterminado

Dados do Administrador

Nome	CPF	Término do mandato
IVANILZA APARECIDA SOUSA MARTINS	019.071.083-78	Indeterminado

Último Arquivamento			
Data	**Número**	**Ato/eventos**	**Situação** ATIVA **Status** XXXXX
05/05/2023	20230592180	223 / 223 - BALANCO	

Esta certidão foi emitida automaticamente em 13/01/2024, às 10:35:29 (horário de Brasília).
Se impressa, verificar sua autenticidade no **https://www.empresafacil.ma.gov.br**, com o código **JPGJLMVK**.

MAC2403170008

CARLOS ANDRÉ DE MORAES PEREIRA
Secretário(a) Geral

BURITICUPU-MA
Proc. 12412007 2023
Fls. 013
Rub.

Governo do Estado do Maranhão
Secretaria de Estado de Indústria e comércio - SEINC
Junta Comercial do Estado do Maranhão

CERTIDÃO ESPECÍFICA

Sistema Nacional de Registro de Empresas Mercantis - SINREM

Certificamos que as informações abaixo constam dos documentos arquivados nesta Junta Comercial e são vigentes na data da sua expedição.

Certificamos que RR ASSESSORIA E EMPREENDIMENTOS LTDA **encontra-se registrada nesta Junta Comercial, como segue:**	**Protocolo:** MAC2403170039
NIRE 21201070445 **CNPJ 37.382.431/0001-70**	**Situação** **ATIVA** **Status**
Endereço Completo Rua F, Nº 09, QUADRA18, JARDIM TURU - São José de Ribamar/MA - CEP 65110-000	

Arquivamentos Posteriores

Ato	Número	Data	Descrição
223	20230592180	05/05/2023	BALANCO
002	20230012132	11/01/2023	REENQUADRAMENTO DE MICROEMPRESA COMO EMPRESA DE PEQUENO PORTE
002	20230012132	11/01/2023	ALTERACAO DE DADOS (EXCETO NOME EMPRESARIAL)
310	20221144099	19/09/2022	OUTROS DOCUMENTOS DE INTERESSE DA EMPRESA / EMPRESARIO
310	20220560404	05/05/2022	OUTROS DOCUMENTOS DE INTERESSE DA EMPRESA / EMPRESARIO
223	20220533113	02/05/2022	BALANCO
206	20211106674	26/08/2021	PROCURACAO
310	20210941839	16/07/2021	OUTROS DOCUMENTOS DE INTERESSE DA EMPRESA / EMPRESARIO
223	20210426675	29/03/2021	BALANCO
002	20201167352	15/12/2020	OUTROS
002	20201167352	15/12/2020	ALTERACAO DE DADOS (EXCETO NOME EMPRESARIAL)
310	20201103397	03/12/2020	OUTROS DOCUMENTOS DE INTERESSE DA EMPRESA / EMPRESARIO
090	20200401718	10/06/2020	ENQUADRAMENTO DE MICROEMPRESA
090	21201070445	10/06/2020	CONTRATO

Esta certidão foi emitida automaticamente em 13/01/2024, às 10:36:01 (horário de Brasília).
Se impressa, verificar sua autenticidade no **https://www.empresafacil.ma.gov.br**, com o código **5MMXOBGN**.

MAC2403170039

CARLOS ANDRÉ DE MORAES PEREIRA
Secretário(a) Geral

Data da consulta: 08/01/2024 19:50:52

Identificação do Contribuinte - CNPJ Matriz

BURITICUPU-MA
Proc. 07/2001 2023
Fls. 914
Rub.

CNPJ: **37.382.431/0001-70**

A opção pelo Simples Nacional e/ou SIMEI abrange todos os estabelecimentos da empresa

Nome Empresarial: **RR ASSESSORIA E EMPREENDIMENTOS LTDA**

Situação Atual

Situação no Simples Nacional: **Optante pelo Simples Nacional desde 10/06/2020**
Situação no SIMEI: **NÃO enquadrado no SIMEI**

Mais informações

Períodos Anteriores

Opções pelo Simples Nacional em Períodos Anteriores: **Não Existem**

Enquadramentos no SIMEI em Períodos Anteriores: **Não Existem**

Eventos Futuros (Simples Nacional)

Não Existem

Eventos Futuros (SIMEI)

Não Existem

Informações de Períodos como MEI Transportador Autônomo de Cargas

Não Existem

Voltar Gerar PDF

BURITICUPU-MA
Proc. 0712001 2023
Fls. 015
Rub.

DECLARAÇÃO DE LOCALIZAÇÃO E FUNCIONAMENTO

À
Comissão Permanente de Licitação.
Prefeitura Municipal de Buriticupu/MA
REF. Tomada de Preços nº 008/2023.
Processo Administrativo nº 0712001/2023
OBJETO: Contratação de Empresa de Engenharia para Construção de um Centro de Atenção Psicossocial (CAPS) Infantil do Município de Buriticupu/MA.

Declaro, sob as penalidades da Lei, que a empresa, **RR Assessoria e Empreendimentos Ltda-EPP**, inscrita no CNPJ nº 37.382.431/0001-70, está localizada e em pleno funcionamento no endereço abaixo, sendo o local adequado e compatível para o cumprimento do objeto, conforme fotos em anexo do prédio e suas instalações.

Declaro ainda que a empresa dispõe de escritório dotado de instalações, recursos humanos e mobiliários pertinentes as suas atividades.

LOCALIZAÇÃO DA EMPRESA:

ENDEREÇO: Rua F, Quadra 18, nº 09, Jardim Turu
CIDADE/ESTADO: São José de Ribamar/Maranhão
CEP: 65110-000
TELEFONE: (98) 98554-3088


PONTOS DE REFERÊNCIA:


PONTO DE REFERÊNCIA: Próximo a boutique la bonita
DA DIREITA: Residência
DA ESQUERDA: Residência
FRENTE: Residência


São José de Ribamar/MA, 15 de janeiro de 2024.


Ivanilza Aparecida Sousa Martins
RR Assessoria e Empreendimentos Ltda-EPP
Ivanilza Aparecida Sousa Martins
Administradora
RG nº 0320251620063-SSP/MA
CPF nº 019.071.083-78

BURITICUPU-MA
Proc. 0712001 2023
Fls. 06
Rub.

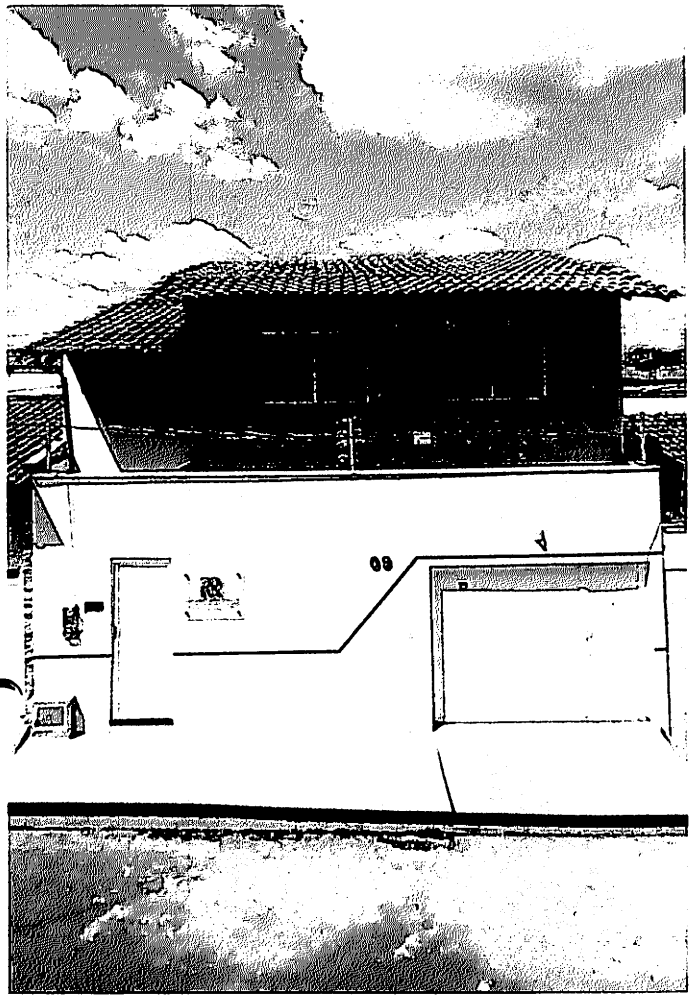


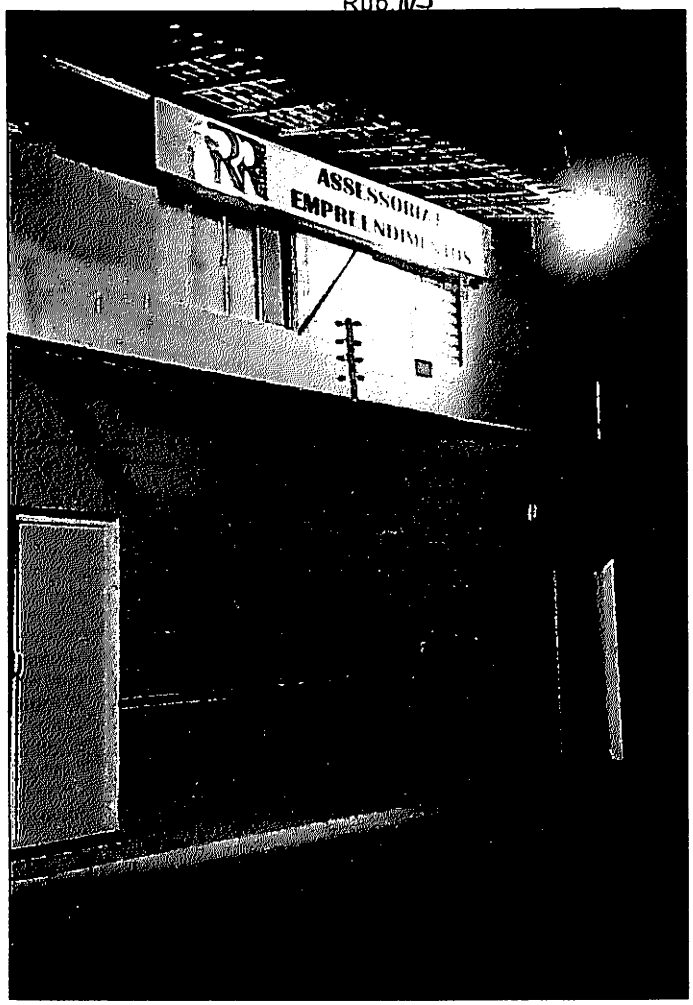


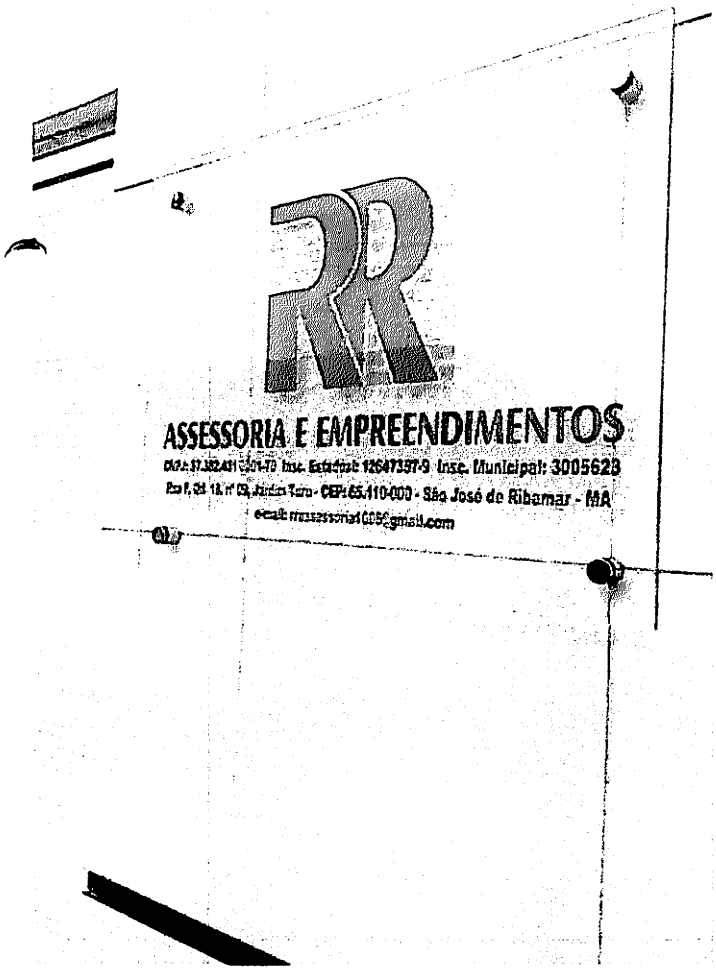

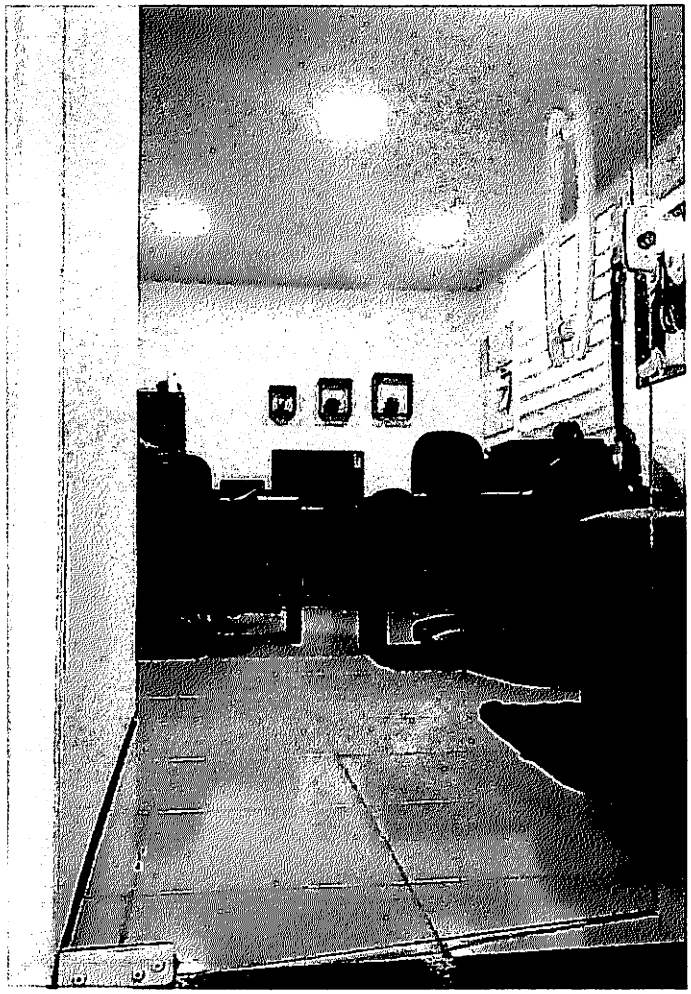

BURITICUPU-MA
Proc. 011200) 2023
Fls. 917
Rub.

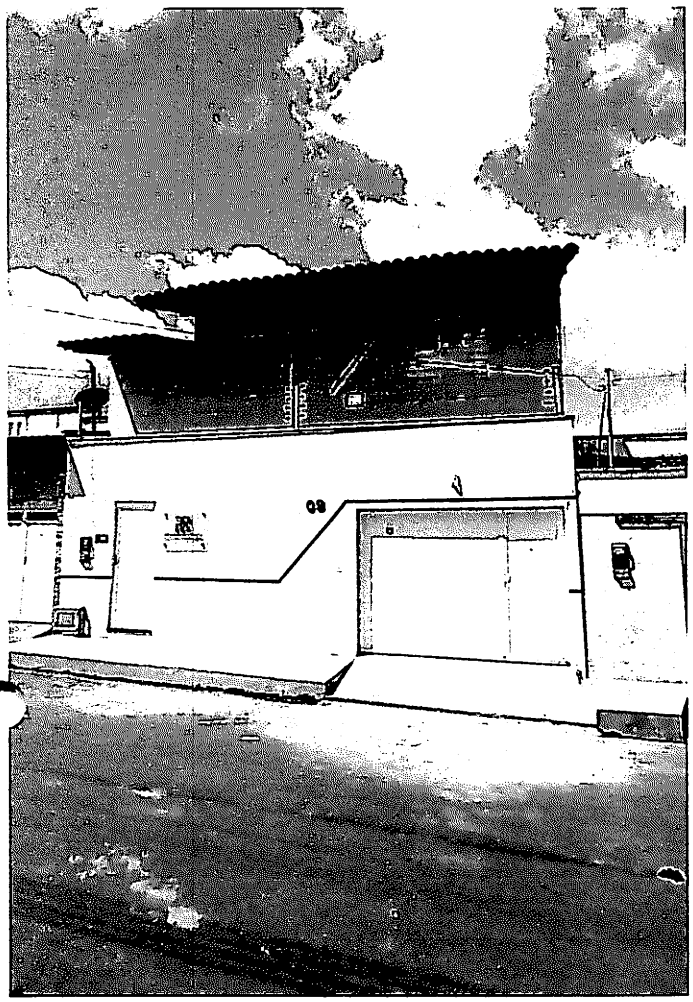


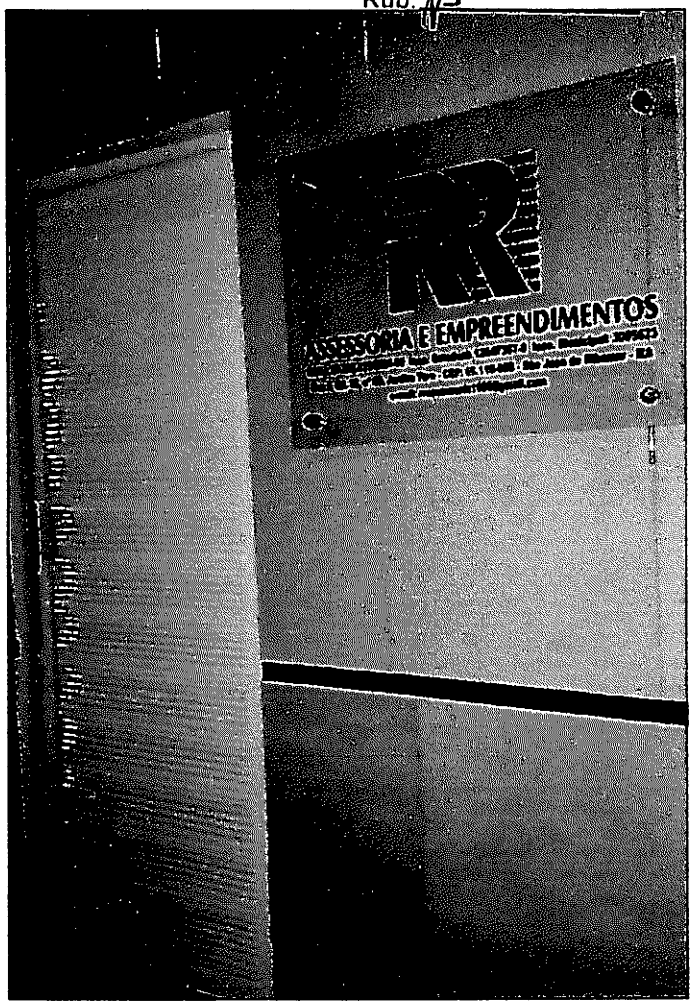






BURITICUPU-MA
Proc. 021200/ 2023
Fls. 958
Rub.

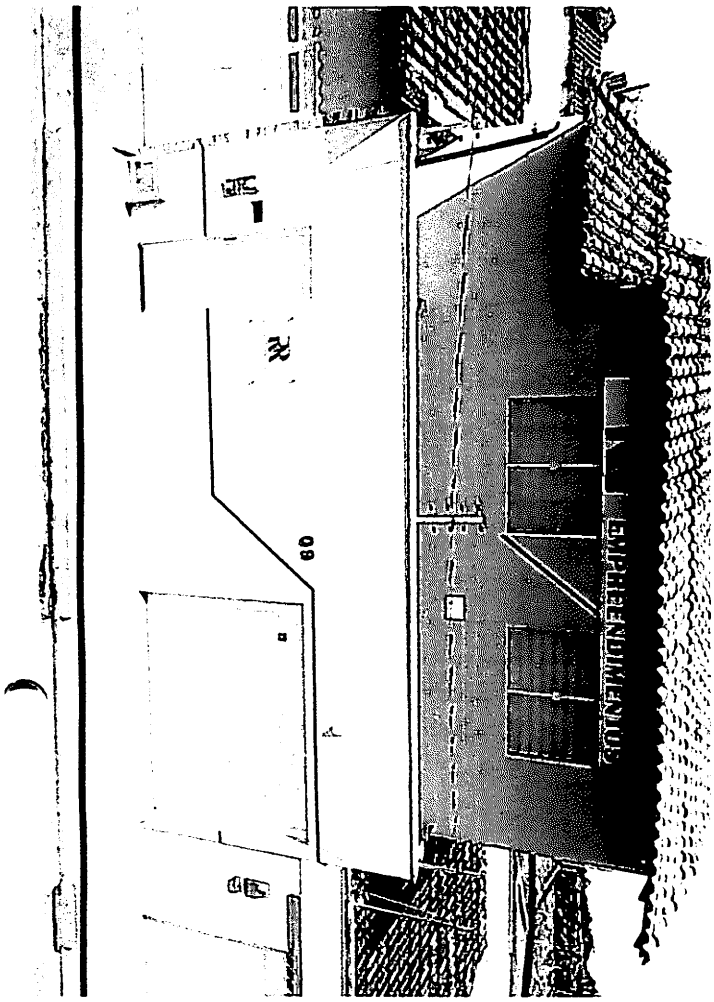

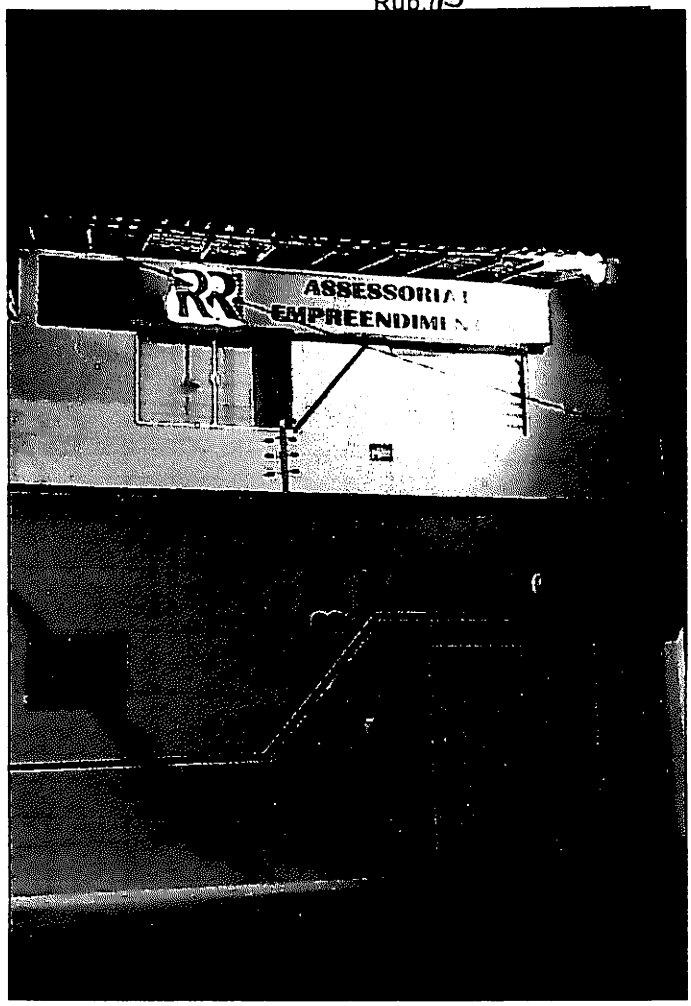





BURITICUPU-MA
Proc. 0712001 2023
Fls. 019
Rub.

DECLARAÇÃO DE INEXISTÊNCIA DE FATOS IMPEDITIVOS DA HABILITAÇÃO

À
Comissão Permanente de Licitação.
Prefeitura Municipal de Buriticupu/MA
REF. Tomada de Preços nº 008/2023.
Processo Administrativo nº 0712001/2023
OBJETO: Contratação de Empresa de Engenharia para Construção de um Centro de Atenção Psicossocial (CAPS) Infantil do Município de Buriticupu/MA.

A empresa **RR Assessoria e Empreendimentos Ltda-EPP**, signatária, inscrita no CNPJ sob o n.º 37.382.431/0001-70, sediada na Rua F, Quadra 18 nº 09, Jardim Turu, São José de Ribamar/MA, CEP 65110-000, por sua representante legal, declara, sob as penas da Lei, nos termos do artigo 32, § 2.º, da Lei Federal n.º 8.666/93, que até a presente data nenhum fato ocorreu que a inabilite a participar da **Tomada de Preços nº 008/2023**, e que contra ela não existe nenhum pedido de falência ou concordata.

Declara, outrossim, conhecer na íntegra o Edital e seus anexos e que se submete a todos os seus termos.

São José de Ribamar /MA, 15 de janeiro de 2024.

Ivanilza Aparecida Sousa Martins
RR Assessoria e Empreendimentos Ltda-EPP.
Ivanilza Aparecida Sousa Martins
Administradora
RG nº 0320251620063-SESP/MA
CPF nº 019.071.083-78

BURITICUPU-MA
Proc. 97/2001 2023
Fls. 920
Rub.

Sistema de Cadastramento Unificado de Fornecedores - SICAF

Certificado de Registro Cadastral - CRC

(Emissão conforme art. 17 da Instrução Normativa nº 03, de 26 abril de 2018)

CNPJ: **37.382.431/0001-70**

Razão Social: **RR ASSESSORIA E EMPREENDIMENTOS LTDA**

Atividade Econômica Principal:

4211-1/01 - CONSTRUÇÃO DE RODOVIAS E FERROVIAS

Endereço:

RUA F, 09 - QUADRA18 - JARDIM TURU - 65.110-000 - São José de Ribamar / Maranhão

Observações:

A veracidade das informações poderá ser verificada no endereço www.comprasgovernamentais.gov.br.

Este certificado não substitui os documentos enumerados nos artigos 28 a 31 da Lei nº 8.666, de 1993.

BURITICUPU-MA
Proc. 031/2001 2023
Fls. 921
Rub.

Sistema de Cadastramento Unificado de Fornecedores - SICAF

Declaração

Declaramos para os fins previstos na Lei nº 8.666, de 1993, conforme documentação registrada no SICAF, que a situação do fornecedor no momento é a seguinte:

Dados do Fornecedor

CNPJ:	**37.382.431/0001-70**	DUNS®:	**92*****42**
Razão Social:	**RR ASSESSORIA E EMPREENDIMENTOS LTDA**		
Nome Fantasia:	**RR ASSESSORIA E EMPREENDIMENTOS**		
Situação do Fornecedor:	**Credenciado**	Data de Vencimento do Cadastro:	**12/01/2025**
Natureza Jurídica:	**SOCIEDADE EMPRESÁRIA LIMITADA**		
MEI:	**Não**		
te da Empresa:	**Empresa de Pequeno**		

Ocorrências e Impedimentos

Ocorrência:	**Nada Consta**
Impedimento de Licitar:	**Nada Consta**

Níveis cadastrados:

Automática: a certidão foi obtida através de integração direta com o sistema emissor. Manual: a certidão foi inserida manualmente pelo fornecedor.

I - Credenciamento

II - Habilitação Juridica

III - Regularidade Fiscal e Trabalhista Federal

Receita Federal e PGFN	Validade:	**29/05/2024**	**Automática**
FGTS	Validade:	**23/01/2024**	**Automática**
Trabalhista (http://www.tst.jus.br/certidao)	Validade:	**11/07/2024**	**Automática**

IV - Regularidade Fiscal Estadual/Distrital e Municipal

Receita Estadual/Distrital	Validade:	**30/01/2024**
Receita Municipal	Validade:	**12/04/2024**

V - Qualificação Técnica

VI - Qualificação Econômico-Financeira

Validade: **31/05/2024**

Esta declaração é uma simples consulta e não tem efeito legal

CPF: 019.XXX.XXX-78 Nome: IVANILZA APARECIDA SOUSA MARTINS

Ass: _____

BURITICUPU-MA
Proc. 071800 2023
Fls. 022
Rub.

Sistema de Cadastramento Unificado de Fornecedores - SICAF

Relatório de Ocorrências Ativas Impeditivas de Licitar

Dados do Fornecedor

CNPJ: **37.382.431/0001-70** DUNS®: **92*****42**
Razão Social: **RR ASSESSORIA E EMPREENDIMENTOS LTDA**
Nome Fantasia: **RR ASSESSORIA E EMPREENDIMENTOS**
Situação do Fornecedor: **Credenciado**

Nenhum registro de Ocorrência Ativa encontrado para o fornecedor

BURITICUPU-MA
Proc. 021/2001 2023
Fls. 993
Rub.

Sistema de Cadastramento Unificado de Fornecedores - SICAF

Relatório de Ocorrências Ativas

Dados do Fornecedor

CNPJ: **37.382.431/0001-70** DUNS®: **92*****42**
Razão Social: **RR ASSESSORIA E EMPREENDIMENTOS LTDA**
Nome Fantasia: **RR ASSESSORIA E EMPREENDIMENTOS**
Situação do Fornecedor: **Credenciado**

Nenhum registro de Ocorrência Ativa encontrado para o fornecedor

BURITICUPU-MA
Proc. 071/2023
Fls. 924
Rub.

Sistema de Cadastramento Unificado de Fornecedores - SICAF

Relatório de Credenciamento

Dados do Fornecedor

CNPJ: 37.382.431/0001-70 DUNS®: 92*****42
Razão Social: RR ASSESSORIA E EMPREENDIMENTOS LTDA
Nome Fantasia: RR ASSESSORIA E EMPREENDIMENTOS
Situação do Fornecedor: Credenciado Data de Vencimento do Cadastro: 12/01/2025

Dados do Nível

Situação do Nível: Cadastrado

Dados do Fornecedor

Porte da Empresa: Empresa de Pequeno Porte
Natureza Jurídica: SOCIEDADE EMPRESÁRIA LIMITADA MEI: Não
Capital Social: R$ 300.000,00 Data de Abertura da Empresa: 10/06/2020
CNAE Primário: 4211-1/01 - CONSTRUÇÃO DE RODOVIAS E FERROVIAS

CNAE Secundário 1: 3811-4/00 - COLETA DE RESÍDUOS NÃO-PERIGOSOS
CNAE Secundário 2: 3812-2/00 - COLETA DE RESÍDUOS PERIGOSOS
CNAE Secundário 3: 4120-4/00 - CONSTRUÇÃO DE EDIFÍCIOS
CNAE Secundário 4: 4211-1/02 - PINTURA PARA SINALIZAÇÃO EM PISTAS RODOVIÁRIAS E
CNAE Secundário 5: 4212-0/00 - CONSTRUÇÃO DE OBRAS-DE-ARTE ESPECIAIS
CNAE Secundário 6: 4213-8/00 - OBRAS DE URBANIZAÇÃO - RUAS, PRAÇAS E CALÇADAS
CNAE Secundário 7: 4222-7/01 - CONSTRUÇÃO DE REDES DE ABASTECIMENTO DE ÁGUA,
CNAE Secundário 8: 4299-5/01 - CONSTRUÇÃO DE INSTALAÇÕES ESPORTIVAS E
CNAE Secundário 9: 4299-5/99 - OUTRAS OBRAS DE ENGENHARIA CIVIL NÃO
CNAE Secundário 10: 4311-8/02 - PREPARAÇÃO DE CANTEIRO E LIMPEZA DE TERRENO
CNAE Secundário 11: 4313-4/00 - OBRAS DE TERRAPLENAGEM
CNAE Secundário 12: 4319-3/00 - SERVIÇOS DE PREPARAÇÃO DO TERRENO NÃO
CNAE Secundário 13: 4329-1/04 - MONTAGEM E INSTALAÇÃO DE SISTEMAS E
CNAE Secundário 14: 4330-4/04 - SERVIÇOS DE PINTURA DE EDIFÍCIOS EM GERAL
CNAE Secundário 15: 4391-6/00 - OBRAS DE FUNDAÇÕES
CNAE Secundário 16: 4399-1/03 - OBRAS DE ALVENARIA
CNAE Secundário 17: 4399-1/05 - PERFURAÇÃO E CONSTRUÇÃO DE POÇOS DE ÁGUA
CNAE Secundário 18: 4755-5/02 - COMERCIO VAREJISTA DE ARTIGOS DE ARMARINHO
CNAE Secundário 19: 4763-6/01 - COMÉRCIO VAREJISTA DE BRINQUEDOS E ARTIGOS
CNAE Secundário 20: 4772-5/00 - COMÉRCIO VAREJISTA DE COSMÉTICOS, PRODUTOS DE
CNAE Secundário 21: 4781-4/00 - COMÉRCIO VAREJISTA DE ARTIGOS DO VESTUÁRIO E
CNAE Secundário 22: 4923-0/02 - SERVIÇO DE TRANSPORTE DE PASSAGEIROS - LOCAÇÃO DE
CNAE Secundário 23: 7112-0/00 - SERVIÇOS DE ENGENHARIA
CNAE Secundário 24: 7711-0/00 - LOCAÇÃO DE AUTOMÓVEIS SEM CONDUTOR
CNAE Secundário 25: 7732-2/01 - ALUGUEL DE MÁQUINAS E EQUIPAMENTOS PARA

BURITICUPU-MA
Proc. 211/2001 2023
Fls. 995
Rub

CNAE Secundário 26: 8130-3/00 - ATIVIDADES PAISAGÍSTICAS
CNAE Secundário 27: 8211-3/00 - SERVIÇOS COMBINADOS DE ESCRITÓRIO E APOIO
CNAE Secundário 28: 8219-9/99 - PREPARAÇÃO DE DOCUMENTOS E SERVIÇOS

Dados para Contato

CEP: 65.110-000
Endereço: RUA F, 09 - QUADRA18 - JARDIM TURU
Município / UF: São José de Ribamar / Maranhão
Telefone: (98) 87878791
E-mail: RRASSESSORIA1006@GMAIL.COM

Dados do Responsável Legal

CPF: 019.071.083-78
Nome: IVANILZA APARECIDA SOUSA MARTINS

Dados do Responsável pelo Cadastro

CPF: 019.071.083-78
Nome: IVANILZA APARECIDA SOUSA MARTINS
E-mail: rrassessoria1006@gmail.com

Sócios / Administradores

Dados do Sócio/Administrador 1

CPF: 019.071.083-78 Participação Societária: 100,00%
Nome: IVANILZA APARECIDA SOUSA MARTINS
Número do Documento: 0320251620063 Órgão Expedidor: SSP
Data de Expedição: 11/07/2016
Estado Civil: Solteiro(a)
E-mail: rrassessoria1006@gmail.com

Linhas Fornecimento

Materiais

7820 - JOGOS, BRINQUEDOS E ARTIGOS CORRELATOS COM RODAS
8415 - VESTUÁRIO PARA FINS ESPECIAIS
8450 - VESTUÁRIO INFANTO-JUVENIL E COMPLEMENTOS
8530 - ARTIGOS PARA HIGIENE PESSOAL

Serviços

1350 - Obras Civis de Parques e Praças
1376 - Obras Civis Execução de Desmatamento
1384 - Obras Civis de Terraplenagem
1392 - Obras Civis de Pavimentação de Concreto
1406 - Obras Civis de Pavimentação Asfáltica

Relatório de Credenciamento

BURITICUPU-MA
Proc. 021/001 2023
Fls. 926
Rub.

Serviços

1414 - Obras Civis de Pavimentação Poliedrica

1422 - Obras Civis de Pavimentação de Paralelepípedo

1589 - Instalações Prediais de Comunicação (Obras Civis)

1600 - Obras Civis - Impermeabilização / Cristalização / Revestimento / Tratamento Especial

1619 - Obras Civis de Edificação Prediais

1635 - Obras Civis - Demolições

1686 - Obras Civis de Muros de Arrimo

1783 - Obras Civis de Rodovias / Estacionamento

1791 - Obras Civis de Ferrovias, Pátios e Terminais

1821 - Obras Civis de Barragens de Concreto (Estrutural, Gravidadee Concreto Rolado)

1872 - Obras Civis de Saneamento - Captação, Adução e Distribuiçãode Água e Esgoto Sanitário

1880 - Obras Civis de Saneamento - Tratamento de Água, Esgoto Sani-tário e Despejo Industrial

1899 - Obras Civis de Saneamento - Sistema de Drenagem Pluvial e Industrial

1902 - Obras Civis - Perfuração de Poços

)3 - Obras Civis de Jardins e Áreas Gramadas

4014 - Locação de Veículos - Leves / Pesados

4545 - Obras Civis de Edificações Residenciais e Comerciais

5380 - Prestação de Serviços de Apoio Administrativo

5622 - Obras Civis Públicas (Construção)

13455 - Obras Civis - Pequenas Obras / Pintura em Geral

17140 - Obras Civis - Concretagem

19224 - Construção / Manutenção / Reforma - Telhado

25089 - Locação de Veículos - Leves / Pesados / Com Motorista

SICAF

IVANILZA APARECIDA SOUSA MARTINS
019.071.083-78 - Fornecedor Brasileiro

Proc. 021209 2023
Fls. 928
Rub.

Consulta Nível II – Habilitação Jurídica

Fornecedor

CNPJ	Razão Social		
37.382.431/0001-70	**RR ASSESSORIA E EMPREENDIMENTOS LTDA**		
Nome Fantasia		Situação do Fornecedor	DUNS®
RR ASSESSORIA E EMPREENDIMENTOS		**Credenciado**	**92*****42**

Data de Vencimento do Cadastro	Situação do Nível II
12/01/2025	**Cadastrado**

Orientações

Nível II
A Habilitação Jurídica é o segundo nível de cadastramento no SICAF.
No exame da documentação relativa à habilitação jurídica devem ser observadas as normas que regulam e legitimam a atividade de pessoas físicas e jurídicas. A documentação exigida, conforme o artigo 28 da Lei nº 8.666, de 1993, consistirá em:
I - cédula de identidade;
II - registro comercial, no caso de empresa individual;
III - ato constitutivo, estatuto ou contrato social em vigor, devidamente registrado, em se tratando de sociedades comerciais, e, no caso de sociedades por ações, acompanhado de documentos de eleição de seus administradores;
VI - inscrição do ato constitutivo, no caso de sociedades civis, acompanhada de prova de diretoria em exercício;
V - decreto de autorização, em se tratando de empresa ou sociedade estrangeira em funcionamento no País, e ato de registro ou autorização para funcionamento expedido pelo órgão competente, quando a atividade assim o exigir.
O estatuto social das sociedades por ações deve estar acompanhado dos documentos de eleição de seus administradores, conforme a Lei nº 6.404, de 1976. Para ser considerado em vigor, deve observar as exigências previstas em lei, dentre as quais:
I - registro na junta comercial;
II - publicação na imprensa oficial da União, ou do Estado, ou do Distrito Federal, conforme o lugar em que esteja situada a sede da companhia e
III - publicação em jornal de grande circulação editado na localidade em que está situada a sede da companhia.
A empresa, no entanto, estando sob a égide de Microempreendedor Individual - MEI deverá inserir o seu documento SIMEI - Sistema de Recolhimento em Valores Fixos Mensais dos Tributos Abrangidos pelo Simples Nacional.

Obs.1. As informações relativas ao quadro societário são obtidas por interoperabilidade com a Secretaria Especial da Receita Federal do Brasil.

Obs.2. Em atendimento à exigência do inciso I, do art. 28 da Lei nº 8.666, de 1993, será aceito para fins de habilitação Jurídica o documento de identificação, que seja considerado válido em todo território nacional, na forma da legislação em vigor, relativo ao(s) Sócio (s), Dirigente (s), e cônjuge (s).

Obs.3. Orientamos sobre a necessidade de complementação na habilitação Jurídica das informações sobre cônjuge(s) do(s) sócio(s)e dirigente(s), tendo em vista a determinação do Tribunal de Contas da União, pela qual os órgãos e entidades da Administração Pública devem verificar a existência de sócios comuns,

endereços idênticos e/ou indícios de parentesco. (Acórdão 2136/2006 - 1ª Câmara e Acórdão 662/2013 - Plenário).

BURITICUPU-MA
Proc. 0412001 2023
Fls. 929
Rub.

Documentos

Natureza Jurídica

SOCIEDADE EMPRESÁRIA LIMITADA

Contrato Social

Arquivo Comprobatório

DOWNLOAD

Responsável Legal

CPF	Nome
1907108378	**IVANILZA APARECIDA SOUSA MARTINS**

Sócios / Administradores

CPF / CNPJ	Nome / Razão social	Participação Societária (%)	Possui pendência	Ação
019.071.083-78	**IVANILZA APARECIDA SOUSA MARTINS**	**100,000000**	**Não**	

(*) Campo de preenchimento obrigatório.

VOLTAR

Brasília, 13 de Janeiro de 2024

SERPRO

Produção

SEBRAE

Parceiro D-U-N-S® Number

BURITICUPU-MA
Proc. 041/2001 2023
Fls. 93
Rub.

Sistema de Cadastramento Unificado de Fornecedores - SICAF

Relatório Nível III - Regularidade Fiscal e Trabalhista Federal

Dados do Fornecedor

CNPJ: **37.382.431/0001-70** DUNS®: **92*****42**
Razão Social: **RR ASSESSORIA E EMPREENDIMENTOS LTDA**
Nome Fantasia: **RR ASSESSORIA E EMPREENDIMENTOS**
Situação do Fornecedor: **Credenciado** Data de Vencimento do Cadastro: **12/01/2025**

Dados do Nível

Situação do Nível: **Cadastrado**

Comprovante de Regularidade da Receita Federal e PGFN
Tipo de Comprovante: **Certidão** Data de Validade: **29/05/2024**
Código de Controle: **49D731D9C983E6A1**

Comprovante de Regularidade do FGTS
Tipo de Comprovante: **Certidão** Data de Validade: **23/01/2024**
Código de Controle: **2023122502041882024903**

Comprovante de Regularidade do TST
Tipo de Comprovante: **Certidão** Data de Validade: **11/07/2024**
Código de Controle: **30940212024**

36

BURITICUPU-MA
Proc. 041001 2023
Fls. 931
Rub.

Sistema de Cadastramento Unificado de Fornecedores - SICAF

Relatório Nível IV - Regularidade Fiscal Estadual/Distrital e Municipal

Dados do Fornecedor

CNPJ: **37.382.431/0001-70** DUNS®: **92*****42**
Razão Social: **RR ASSESSORIA E EMPREENDIMENTOS LTDA**
Nome Fantasia: **RR ASSESSORIA E EMPREENDIMENTOS**
Situação do Fornecedor: **Credenciado**

Dados do Nível

Situação do Nível: **Cadastrado**

Inscrição Estadual e Municipal

Inscrição Estadual: **275799/23**
Inscrição Municipal: **0021573**

Comprovante de Regularidade Estadual/Distrital

Tipo de Comprovante: **Certidão** Data de Validade: **30/01/2024**
Código de Controle: **275799/23 075482/23**

Comprovante de Regularidade Municipal

Tipo de Comprovante: **Certidão** Data de Validade: **12/04/2024**
Código de Controle: **0024739**

BURITICUPU-MA
Proc. 021/2023
Fls. 932
Rub.

Sistema de Cadastramento Unificado de Fornecedores - SICAF

Relatório Nível V - Qualificação Técnica

Dados do Fornecedor

CNPJ: 37.382.431/0001-70 DUNS®: 92*****42
Razão Social: RR ASSESSORIA E EMPREENDIMENTOS LTDA
Nome Fantasia: RR ASSESSORIA E EMPREENDIMENTOS
Situação do Fornecedor: Credenciado

Dados do Nível

Situação do Nível: Cadastrado

Entidades de Classe

Entidade e UF	Nº Registro	Data de Validade
CREA ENGENHEIRO CIVIL	1105341216	31/03/2024
CREA JURÍDICO	0005436583	31/03/2024
CREA ENGENHEIRO ELETRICISTA	1102601578	31/03/2024

Certificação Técnica

Certificadora	Nº Certificado	Data de Validade
PREFEITURA MUNICIPAL DE SATUBINHA-ATESTADO OPERACIONAL/PROFISSIONAL	890902/2023	-
ATESTADO PROFISSIONAL	819361/2019	-
CEMED REFORMA E AMPL. - ATESTADO OPERACIONAL/PROFISSIONAL	858586/2022	-
PREFEITURA DE PIO XII BLOQUETE - ATESTADO OPERACIONAL/PROFISSIONAL	858173/2021	-
PREFEITURA ANAPURUS CONSTRUÇÃO - ATESTADO OPERACIONAL/PROFISSIONAL	878310/2023	-
PREFEITURA MUNICIPAL DE CURURUPU-ATESTADO OPERACIONAL/PROFISSIONAL	896694/2023	-
PREFEITURA MUNICIPAL DE BELÁGUA-ATESTADO OPERACIONAL/PROFISSIONAL	896692/2023	-

BURITICUPU-MA
Proc. 041/2001 2023
Fls. 433
Rub.

Sistema de Cadastramento Unificado de Fornecedores - SICAF

Relatório Nível VI - Qualificação Econômico-Financeira

Dados do Fornecedor

CNPJ: **37.382.431/0001-70** DUNS®: **92*****42**
Razão Social: **RR ASSESSORIA E EMPREENDIMENTOS LTDA**
Nome Fantasia: **RR ASSESSORIA E EMPREENDIMENTOS**
Situação do Fornecedor: **Credenciado**

Dados do Nível

Situação do Nível: **Cadastrado**

Dados do Balanço Anual - 12/2022

Exercício Financeiro:
Período: **01/2022 a 12/2022** Validade: **05/2024**

Certidão de Falência / Recuperação
Data de Validade: **12/03/2024**
Código de Controle: **292024 / 697FFEB586**

BURITICUPU-MA
Proc. 041/001 2023
Fls. 433
Rub.

Sistema de Cadastramento Unificado de Fornecedores - SICAF

Relatório de Fornecedores do Responsável pelo Cadastro

Dados do Responsável pelo Cadastro

CPF: **019.071.083-78**
Nome: **IVANILZA APARECIDA SOUSA MARTINS**
E-mail: **rrassessoria1006@gmail.com**

Existe 1 fornecedor sob sua responsabilidade;

Fornecedores nacionais sob responsabilidade (Total: 1)

CPF/CNPJ	Nome/Razão Social	Situação
37.382.431/0001-70	RR ASSESSORIA E EMPREENDIMENTOS LTDA	Credenciado

ESTADO DO MARANHÃO
PREFEITURA MUNICIPAL DE BURITICUPU/MA
CNPJ Nº 01.612.525/0001-40
Rua São Raimundo, nº 01, CEP: 65.393-000, Centro – Buriticupu/MA

Processo Administrativo nº 0712001/2023
Modalidade: Tomada de Preços nº 008/2023
Tipo: Menor Preço Global

Objeto: Contratação de empresa de engenharia para construção de um Centro de Atenção Psicossocial (CAPS) infantil do Município de Buriticupu – MA.

AUTENTICIDADES DOS DOCUMENTOS DE CREDENCIAMENTO DA EMPRESA:

RR ASSESSORIA E EMPRESENDIMENTOS LTDA-EPP
CNPJ: 37.382.431/0001-70

Buriticupu - MA, em 17 de janeiro de 2024.

BURITICUPU-MA
Proc. 97/2005 2023
Fls. 035
Rub.

TRIBUNAL DE CONTAS DA UNIÃO

Consulta Consolidada de Pessoa Jurídica

Este relatório tem por objetivo apresentar os resultados consolidados de consultas eletrônicas realizadas diretamente nos bancos de dados dos respectivos cadastros. A responsabilidade pela veracidade do resultado da consulta é do Órgão gestor de cada cadastro consultado. A informação relativa à razão social da Pessoa Jurídica é extraída do Cadastro Nacional da Pessoa Jurídica, mantido pela Receita Federal do Brasil.

Consulta realizada em: 17/01/2024 11:21:12

Informações da Pessoa Jurídica:

Razão Social: **RR ASSESSORIA E EMPREENDIMENTOS LTDA**
CNPJ: **37.382.431/0001-70**

Resultados da Consulta Eletrônica:

Órgão Gestor: **TCU**
Cadastro: **Licitantes Inidôneos**
Resultado da consulta: **Nada Consta**

Para acessar a certidão original no portal do órgão gestor, clique AQUI.

Órgão Gestor: **CNJ**
Cadastro: **CNIA - Cadastro Nacional de Condenações Cíveis por Ato de Improbidade Administrativa e Inelegibilidade**
Resultado da consulta: **Nada Consta**

Para acessar a certidão original no portal do órgão gestor, clique AQUI.

Órgão Gestor: **Portal da Transparência**
Cadastro: **Cadastro Nacional de Empresas Inidôneas e Suspensas**
Resultado da consulta: **Nada Consta**

Para acessar a certidão original no portal do órgão gestor, clique AQUI.

Órgão Gestor: **Portal da Transparência**
Cadastro: **CNEP - Cadastro Nacional de Empresas Punidas**
Resultado da consulta: **Nada Consta**

Para acessar a certidão original no portal do órgão gestor, clique AQUI.

Obs: A consulta consolidada de pessoa jurídica visa atender aos princípios de simplificação e racionalização de serviços públicos digitais. Fundamento legal: Lei nº 12.965, de 23 de abril de 2014, Lei nº 13.460, de 26 de junho de 2017, Lei nº 13.726, de 8 de outubro de 2018, Decreto nº 8.638 de 15, de janeiro de 2016.

GOVERNO DO MARANHÃO
TRABALHANDO PARA TODOS
EMPRESA FÁCIL

BURITICUPU-MA
Proc. 041/2021 2023
Fls. 036
Rub.

Acesso exclusivo dos órgãos estaduais e municipais

Autenticidade de documentos

DADOS DA CONSULTA

Protocolo:

201167352

Data do Protocolo:

15/12/2020

Número de Registro:

21201070445

Arquivamento:

20201167352

Empresa:

RR ASSESSORIA E EMPREENDIMENTOS LTDA

Documento(s):

Contrato

Voltar

BURITICUPU-MA
Proc. 21809 2023
Fls. 937
Rub.

GOVERNO DO MARANHÃO
TRABALHANDO PARA TODOS

EMPRESA FÁCIL

BURITICUPU-MA
Proc. 041209 2023
Fls. 038
Rub

Acesso exclusivo dos órgãos estaduais e municipais

Autenticidade de documentos

DADOS DA CONSULTA

Protocolo:

230012132

Data do Protocolo:

11/01/2023

Número de Registro:

21201070445

Arquivamento:

20230012132

Empresa:

RR ASSESSORIA E EMPREENDIMENTOS LTDA

Documento(s):

Contrato

Voltar

BURITICUPU-MA
Proc. 0712001 2023
Fls. 939
Rub.

GOVERNO DO MARANHÃO
TRABALHANDO PARA TODOS

EMPRESA FÁCIL

Contato (98) 2106-8500 -
Outros contatos

ouvidoria@jucema.ma.gov.br

Endereço: Av. Pedro II, Nº199 - Centro, São Luís - MA, 65010-450

Desenvolvido por: VOX TECNOLOGIA

ESTADO DO MARANHÃO
PREFEITURA MUNICIPAL DE BURITICUPU/MA
CNPJ Nº 01.612.525/0001-40
Rua São Raimundo, nº 01, CEP: 65.393-000, Centro – Buriticupu/MA

Processo Administrativo n° 0712001/2023
Modalidade: Tomada de Preços n° 008/2023
Tipo: Menor Preço Global

Objeto: Contratação de empresa de engenharia para construção de um Centro de Atenção Psicossocial (CAPS) infantil do Município de Buriticupu – MA.

CREDENCIAMENTO DA EMPRESA:

ARSS CONSTRUÇÕES LTDA
CNPJ: 23.706.563/0001-03

Buriticupu - MA, em 17 de janeiro de 2024.

INTERNAZIONALE

PROCURAÇÃO PARTICULAR

BURITICUPU-MA
Proc. 021/2001 2023
Fls. 941
Rub

OUTORGANTE:

ARSS CONSTRUCOES LTDA, sediada na rua 201 SE, n° 22, Cidade Operária, São Luís-Ma. Inscrita no CNPJ n° 23.706.563/0001-03, por intermédio de seu representante legal o Sr. **ACSONREGENES SILVA DOS SANTOS,** CNH n° 04035169600 GEJUSPC/MA, CPF N° 038.752.473-88.

OUTORGADO:

PEDRO DA SILVA RIBEIRO FILHO, casado, empresário, RG 028643582005-4 SSP/MA, CPF: 088.977.863-91, residente à Avenida Promotor Dr.Antônio Dantas,140; Centro; CEP: 65.340-000; Conceição do Lago Açu/MA.

PODERES:


Por este instrumento particular e na melhor forma de direito, a outorgante nomeia e constitui seu bastante procurador, o outorgado, para o fim especial de representar a participação da outorgante em licitações públicas Estaduais, Federais e Municipais, nas modalidades Pregões, Tomadas de Preços, Concorrências e outras, podendo assinar propostas, declarações, planilhas de preços, formular lances, negociar preços, fazer impugnações, interpor recursos e desistir de sua interposição, fazer novas propostas, rebaixar preços, conceder descontos, e praticar todos os demais atos pertinentes ao certame.

São Luís (MA), 09 de Janeiro de 2024.

ACSONREGENES SILVA DOS SANTOS:03875247388

Assinado de forma digital por ACSONREGENES SILVA DOS SANTOS:03875247388
Dados: 2024.01.09 11:20:37 -03'00'

Acsonregenes Silva dos Santos
Proprietário

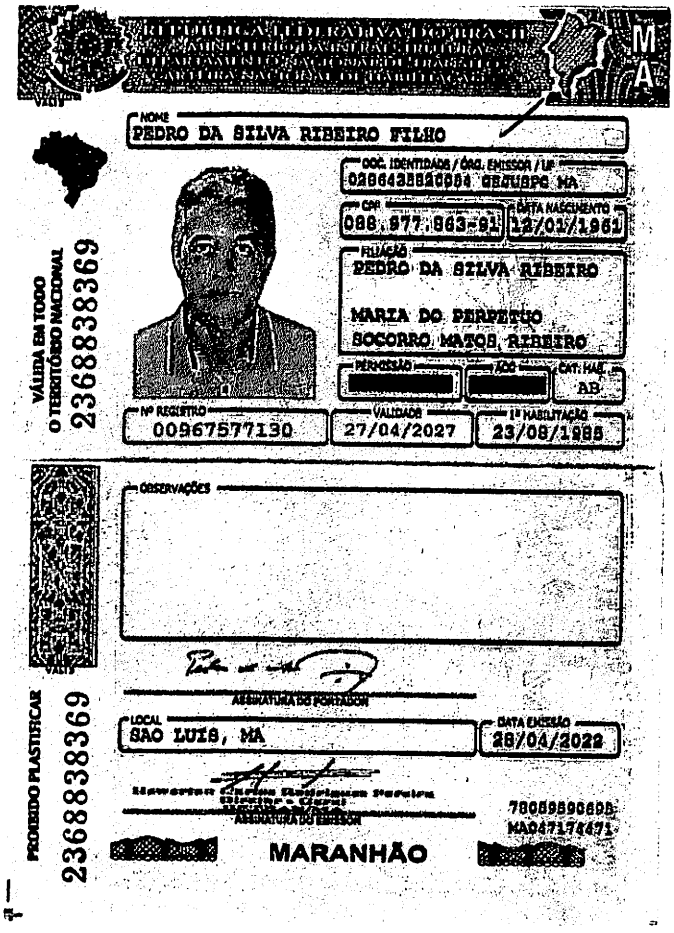

BURITICUPU-MA
Proc. 0212001 2023
Fls. 942
Rub.

02/37

ALTERAÇÃO PARA ADEQUAÇÃO E CONSOLIDAÇÃO DO ATO CONSTITUTIVO DA SOCIEDADE EMPRESARIA LIMITADA ARSS CONSTRUCOES LTDA

BURITICUPU-MA
Proc. 241/2001 2023
Fls. 943
Rub.

ACSONREGENES SILVA DOS SANTOS, Brasileiro, natural de São Luis – MA, nascido em 12/08/1988, solteiro, Empresário, portador da CNH sob o nº 04035169600 DETRAN/MA, portador do CPF. nº 038.752.473-88 residente e domiciliado na Rua 39, nº 10, Quadra 35, Residencial Safira, município de Paço do Lumiar, Estado do Maranhão, CEP 65.130-000, constitui uma sociedade empresaria limitada, mediante as seguintes clausulas:

Único sócio componente da sociedade empresária **ARSS CONSTRUCOES LTDA** CNPJ n.º **23.706.563/0001-03** é tem sua sede nesta cidade na Rua 201-SE, 22, Unidade 201, Cidade Operaria, São Luis – Ma, Cep: 65058-222, com seu ato constitutivo arquivado na Junta Comercial do Estado do Maranhão – JUCEMA, NIRE **21201222598**, resolve, alterar, adequar e consolidar o referido contrato social conforme cláusulas a seguir:

CLÁUSULA PRIMEIRA: O Objeto Social que é:

71.12-0-00 - Serviços de engenharia;

45.30-7-03 - Comércio a varejo de peças e acessórios novos para veículos automotores;

46.39-7-01 - Comércio atacadista de produtos alimentícios em geral;

42.13-8-00 - Obras de urbanização - ruas, praças e calçadas;

43.30-4-04 - Serviços de pintura de edifícios em geral;

47.44-0-99 - Comércio varejista de materiais de construção em geral;

45.20-0-05 - Serviços de lavagem, lubrificação e polimento de veículos automotores;

41.20-4-00 - Construção de edifícios;

43.22-3-01 - Instalações hidráulicas, sanitárias e de gás;

43.21-5-00 - Instalação e manutenção elétrica;

43.13-4-00 - Obras de terraplenagem;

42.21-9-02 - Construção de estações e redes de distribuição de energia elétrica

25.11-0-00 - Fabricação de estruturas metálicas;

77.11-0-00 - Locação de automóveis sem condutor;

49.24-8-00 - Transporte escolar;

49.23-0-02 - Serviço de transporte de passageiros - locação de automóveis com motorista;

45.20-0-01 - Serviços de manutenção e reparação mecânica de veículos automotores;

45.12-9-02 - Comércio sob consignação de veículos automotores;

ALTERAÇÃO PARA ADEQUAÇÃO E CONSOLIDAÇÃO DO ATO CONSTITUTIVO DA SOCIEDADE EMPRESARIA LIMITADA ARSS CONSTRUCOES LTDA

BURITICUPU-MA
Proc. 9 1200 2023
Fls. 9424
Rub.

77.31-4-00 - Aluguel de máquinas e equipamentos agrícolas sem operador;

81.29-0-00 - Atividades de limpeza não especificadas anteriormente (a atividade de limpeza de ruas);

38.11-4-00 - Coleta de resíduos não perigosos;

4723-7-00 - Comércio varejista de bebidas;

4322-3-02 - Instalação e manutenção de sistemas centrais de ar condicionado, de ventilação e refrigeração;

4761-0-03 - Comércio varejista de artigos de papelaria;

4789-0-05 - Comércio varejista de produtos saneantes domissanitários;

7119-7-03 - Serviços de desenho técnico relacionados à arquitetura e engenharia;

4211-1-02 - Pintura para sinalização em pistas rodoviárias e aeroportos;

4211-1-01 - Construção de rodovias e ferrovias;

4399-1/05 Perfuração e construção de poços de água;

3702-9/00 Atividades relacionadas a esgoto, exceto a gestão de redes;

8230-0/01 Serviços de organização de feiras, congressos, exposições e festas;

8122-2/00 Imunização e controle de pragas urbanas;

7732-2/01 Aluguel de máquinas e equipamentos para construção sem operador, exceto andaimes;

4753-9/00 Comércio varejista especializado de eletrodomésticos e equipamentos de áudio e vídeo;

4743-1/00 Comércio varejista de vidros;

4399-1/04 Serviços de operação e fornecimento de equipamentos para transporte e elevação de cargas e pessoas para uso em obras;

4330-4/02 Instalação de portas, janelas, tetos, divisórias e armários embutidos de qualquer material;

Passará a ser:

71.12-0-00 - Serviços de engenharia;

45.30-7-03 - Comércio a varejo de peças e acessórios novos para veículos automotores;

42.13-8-00 - Obras de urbanização - ruas, praças e calçadas;

43.30-4-04 - Serviços de pintura de edifícios em geral;

47.44-0-99 - Comércio varejista de materiais de construção em geral;

45.20-0-05 - Serviços de lavagem, lubrificação e polimento de veículos automotores;

41.20-4-00 - Construção de edifícios;

43.22-3-01 - Instalações hidráulicas, sanitárias e de gás;

ALTERAÇÃO PARA ADEQUAÇÃO E CONSOLIDAÇÃO DO ATO CONSTITUTIVO DA SOCIEDADE EMPRESARIA LIMITADA ARSS CONSTRUCOES LTDA

BURITICUPU-MA
Proc. 0712023
Fls. 445
Rub.

43.21-5-00 - Instalação e manutenção elétrica;

43.13-4-00 - Obras de terraplenagem;

42.21-9-02 - Construção de estações e redes de distribuição de energia elétrica

25.11-0-00 - Fabricação de estruturas metálicas;

77.11-0-00 - Locação de automóveis sem condutor;

49.24-8-00 - Transporte escolar;

49.23-0-02 - Serviço de transporte de passageiros - locação de automóveis com motorista;

45.20-0-01 - Serviços de manutenção e reparação mecânica de veículos automotores;

45.12-9-02 - Comércio sob consignação de veículos automotores;

77.31-4-00 - Aluguel de máquinas e equipamentos agrícolas sem operador;

81.29-0-00 - Atividades de limpeza não especificadas anteriormente (a atividade de limpeza de ruas);

38.11-4-00 - Coleta de resíduos não perigosos;

4322-3-02 - Instalação e manutenção de sistemas centrais de ar condicionado, de ventilação e refrigeração;

4761-0-03 - Comércio varejista de artigos de papelaria;

4789-0-05 - Comércio varejista de produtos saneantes domissanitários;

7119-7-03 - Serviços de desenho técnico relacionados à arquitetura e engenharia;

4211-1-02 - Pintura para sinalização em pistas rodoviárias e aeroportos;

4211-1-01 - Construção de rodovias e ferrovias;

4399-1/05 Perfuração e construção de poços de água;

3702-9/00 Atividades relacionadas a esgoto, exceto a gestão de redes;

8230-0/01 Serviços de organização de feiras, congressos, exposições e festas;

8122-2/00 Imunização e controle de pragas urbanas;

7732-2/01 Aluguel de máquinas e equipamentos para construção sem operador, exceto andaimes;

4753-9/00 Comércio varejista especializado de eletrodomésticos e equipamentos de áudio e vídeo;

4743-1/00 Comércio varejista de vidros;

4399-1/04 Serviços de operação e fornecimento de equipamentos para transporte e elevação de cargas e pessoas para uso em obras;

4330-4/02 Instalação de portas, janelas, tetos, divisórias e armários embutidos de qualquer material;

ALTERAÇÃO PARA ADEQUAÇÃO E CONSOLIDAÇÃO DO ATO CONSTITUTIVO DA SOCIEDADE EMPRESARIA LIMITADA
ARSS CONSTRUCOES LTDA

BURITICUPU-MA
Proc. 021200 2023
Fls. 946
Rub.

À VISTA DA MODIFICAÇÃO ORA AJUSTADA, CONSOLIDA-SE O CONTRATO SOCIAL COM AS SEGUINTES CLÁUSULAS.

1ª. A Sociedade gira sob a denominação de **ARSS CONSTRUCOES LTDA** e tem sua sede na Rua 201-SE, 22, Unidade 201, Cidade Operaria, São Luis – Ma, Cep: 65058-222.

2ª. O Capital Social desta empresa é de R$ 1.200.000,00 (Um Milhão e Duzentos Mil Reais) dividido em 1.200.000,00 (Um Milhão e Duzentos Mil), dividido entre os sócios da seguinte forma:

ACSONREGENES SILVA DOS SANTOS	1.200.000 quotas no valor de	R$ 1.200.000,00
TOTAL	1.200.000	R$ 1.200.000,00

3ª. O objeto é:

71.12-0-00 - Serviços de engenharia;

45.30-7-03 - Comércio a varejo de peças e acessórios novos para veículos automotores;

42.13-8-00 - Obras de urbanização - ruas, praças e calçadas;

43.30-4-04 - Serviços de pintura de edifícios em geral;

47.44-0-99 - Comércio varejista de materiais de construção em geral;

45.20-0-05 - Serviços de lavagem, lubrificação e polimento de veículos automotores;

41.20-4-00 - Construção de edifícios;

43.22-3-01 - Instalações hidráulicas, sanitárias e de gás;

43.21-5-00 - Instalação e manutenção elétrica;

43.13-4-00 - Obras de terraplenagem;

42.21-9-02 - Construção de estações e redes de distribuição de energia elétrica

25.11-0-00 - Fabricação de estruturas metálicas;

77.11-0-00 - Locação de automóveis sem condutor;

49.24-8-00 - Transporte escolar;

49.23-0-02 - Serviço de transporte de passageiros - locação de automóveis com motorista;

45.20-0-01 - Serviços de manutenção e reparação mecânica de veículos automotores;

45.12-9-02 - Comércio sob consignação de veículos automotores;

77.31-4-00 - Aluguel de máquinas e equipamentos agrícolas sem operador;

81.29-0-00 - Atividades de limpeza não especificadas anteriormente (a atividade de limpeza de ruas);

38.11-4-00 - Coleta de resíduos não perigosos;

4322-3-02 - Instalação e manutenção de sistemas centrais de ar condicionado, de ventilação e refrigeração;

06/37

ALTERAÇÃO PARA ADEQUAÇÃO E CONSOLIDAÇÃO DO ATO CONSTITUTIVO DA SOCIEDADE EMPRESARIA LIMITADA ARSS CONSTRUCOES LTDA

BURITICUPU-MA
Proc. 0211/2023
Fls. 07
Rub.

4761-0-03 - Comércio varejista de artigos de papelaria;

4789-0-05 - Comércio varejista de produtos saneantes domissanitários;

7119-7-03 - Serviços de desenho técnico relacionados à arquitetura e engenharia;

4211-1-02 - Pintura para sinalização em pistas rodoviárias e aeroportos;

4211-1-01 - Construção de rodovias e ferrovias;

4399-1/05 Perfuração e construção de poços de água;

3702-9/00 Atividades relacionadas a esgoto, exceto a gestão de redes;

8230-0/01 Serviços de organização de feiras, congressos, exposições e festas;

8122-2/00 Imunização e controle de pragas urbanas;

7732-2/01 Aluguel de máquinas e equipamentos para construção sem operador, exceto andaimes;

4753-9/00 Comércio varejista especializado de eletrodomésticos e equipamentos de áudio e vídeo;

4743-1/00 Comércio varejista de vidros;

4399-1/04 Serviços de operação e fornecimento de equipamentos para transporte e elevação de cargas e pessoas para uso em obras;

4330-4/02 Instalação de portas, janelas, tetos, divisórias e armários embutidos de qualquer material;

5ª. A responsabilidade de cada sócio é restrita ao valor de suas quotas, mas todos respondem solidariamente pela integralização do capital social.

6ª. A sociedade iniciou suas atividades em 13/11/2015 e seu prazo é por tempo indeterminado.

7ª. A administração e o uso da denominação da sociedade serão exercidos integralmente por **ACSONREGENES SILVA DOS SANTOS**, socio administrador da empresa, com plenos poderes de gestão.

- Parágrafo Único: Da Declaração de Inexistência de Impedimento para a Administração: O administrador declara, sob as penas da Lei, de que não está impedido de exercer a administração da empresa, por lei especial, ou em virtude de condenação criminal, ou por se encontrarem sob efeitos dela, a pena que vede, ainda que temporariamente, o acesso a cargos públicos ou por crime falimentar, de prevaricação, peita ou suborno, concussão, peculato, ou contra a economia popular, contra o sistema financeiro nacional, contra normas de defesa da concorrência, contra as relações de consumo, fé pública, ou a propriedade.

07/37

ALTERAÇÃO PARA ADEQUAÇÃO E CONSOLIDAÇÃO DO ATO CONSTITUTIVO DA SOCIEDADE EMPRESARIA LIMITADA ARSS CONSTRUCOES LTDA

BURITICUPU-MA
Proc. 021201 2023
Fls. 945
Rub.

8ª. Fica eleito o Foro da Comarca de São Luis - MA, para qualquer ação fundada neste ato constitutivo, renunciando-se a qualquer outro por muito especial que seja.

E por estar assim constituído, assino o presente instrumento particular que foi lavrado em uma única via que será destinada ao registro e arquivamento na Junta Comercial do Estado do Maranhão.

São Luis (MA), 01 de Março de 2023.

ACSONREGENES SILVA DOS SANTOS

BURITICUPU-MA
Proc. 08/2023
Fls. 949
Rub.

ASSINATURA ELETRÔNICA

Certificamos que o ato da empresa ARSS CONSTRUCOES LTDA consta assinado digitalmente por:

IDENTIFICAÇÃO DO(S) ASSINANTE(S)	
CPF/CNPJ	Nome
03875247388	ACSONREGENES SILVA DOS SANTOS

CERTIFICO O REGISTRO EM 06/03/2023 11:58 SOB Nº 20230269290.
PROTOCOLO: 230269290 DE 03/03/2023.
CÓDIGO DE VERIFICAÇÃO: 12302988631. CNPJ DA SEDE: 23706563000103.
NIRE: 21201222598. COM EFEITOS DO REGISTRO EM: 28/02/2023.
ARSS CONSTRUCOES LTDA

JUCEMA


CARLOS ANDRÉ DE MORAES PEREIRA
SECRETÁRIO-GERAL
www.empresafacil.ma.gov.br

A validade deste documento, se impresso, fica sujeito à comprovação de sua autenticidade nos respectivos portais, informando seus respectivos códigos de verificação.

09/37

CNH Digital

Departamento Nacional de Trânsito

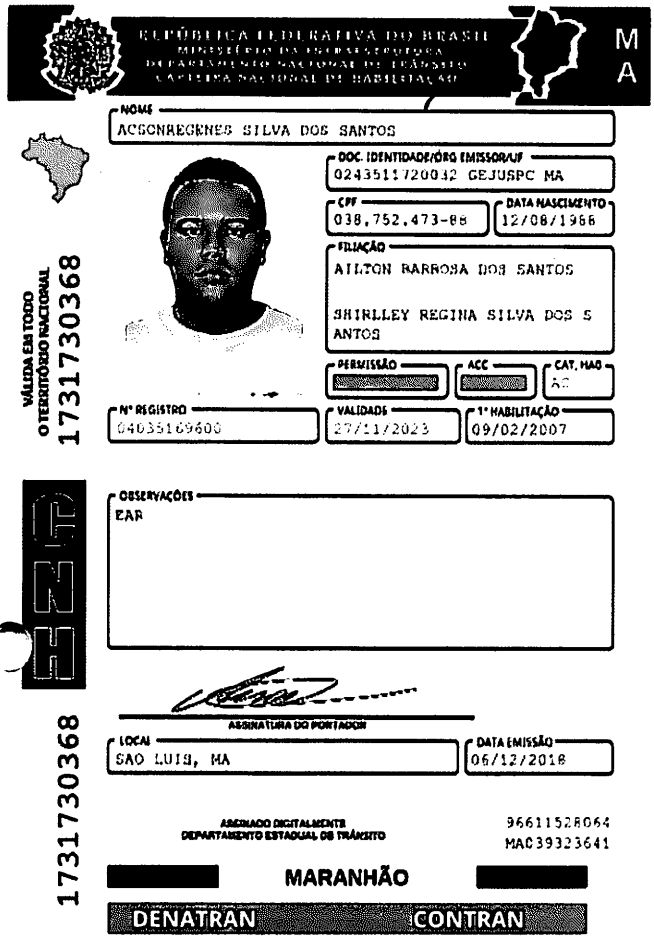

BURITICUPU-MA
Proc. 021/2001 2023
Fls. 450
Rub.

QR-CODE

Documento assinado com certificado digital em conformidade com a Medida Provisória nº 2200-2/2001. Sua validade poderá ser confirmada por meio da comparação deste arquivo digital com o arquivo de assinatura (.p7s) no endereço: < http://www.serpro.gov.br/assinador-digital >.

SERPRO / DENATRAN

REPÚBLICA FEDERATIVA DO BRASIL

BURITICUPU-MA
Proc. 0412051 2023
Fls. 951
Rub.

CADASTRO NACIONAL DA PESSOA JURÍDICA

NÚMERO DE INSCRIÇÃO	COMPROVANTE DE INSCRIÇÃO E DE SITUAÇÃO CADASTRAL	DATA DE ABERTURA
23.706.563/0001-03 **MATRIZ**		**20/11/2015**

NOME EMPRESARIAL
ARSS CONSTRUCOES LTDA

TÍTULO DO ESTABELECIMENTO (NOME DE FANTASIA)	PORTE
INTERNAZIONALE	**EPP**

CÓDIGO E DESCRIÇÃO DA ATIVIDADE ECONÔMICA PRINCIPAL
71.12-0-00 - Serviços de engenharia

CÓDIGO E DESCRIÇÃO DAS ATIVIDADES ECONÔMICAS SECUNDÁRIAS
25.11-0-00 - Fabricação de estruturas metálicas
37.02-9-00 - Atividades relacionadas a esgoto, exceto a gestão de redes
38.11-4-00 - Coleta de resíduos não-perigosos
41.20-4-00 - Construção de edifícios
42.11-1-01 - Construção de rodovias e ferrovias
42.11-1-02 - Pintura para sinalização em pistas rodoviárias e aeroportos
42.13-8-00 - Obras de urbanização - ruas, praças e calçadas
42.21-9-02 - Construção de estações e redes de distribuição de energia elétrica
43.13-4-00 - Obras de terraplenagem
43.21-5-00 - Instalação e manutenção elétrica
43.22-3-01 - Instalações hidráulicas, sanitárias e de gás
43.22-3-02 - Instalação e manutenção de sistemas centrais de ar condicionado, de ventilação e refrigeração
43.30-4-02 - Instalação de portas, janelas, tetos, divisórias e armários embutidos de qualquer material
43.30-4-04 - Serviços de pintura de edifícios em geral
43.99-1-04 - Serviços de operação e fornecimento de equipamentos para transporte e elevação de cargas e pessoas para uso em obras
43.99-1-05 - Perfuração e construção de poços de água
45.12-9-02 - Comércio sob consignação de veículos automotores
45.20-0-01 - Serviços de manutenção e reparação mecânica de veículos automotores
45.20-0-05 - Serviços de lavagem, lubrificação e polimento de veículos automotores
45.30-7-03 - Comércio a varejo de peças e acessórios novos para veículos automotores

CÓDIGO E DESCRIÇÃO DA NATUREZA JURÍDICA
206-2 - Sociedade Empresária Limitada

LOGRADOURO	NÚMERO	COMPLEMENTO
R 201 SE	**22**	**SETOR UNIDADE 201**

CEP	BAIRRO/DISTRITO	MUNICÍPIO	UF
65.058-222	**CIDADE OPERARIA**	**SAO LUIS**	**MA**

ENDEREÇO ELETRÔNICO	TELEFONE
ACSON.SERVICOS@GMAIL.COM	**(98) 8312-0059**

ENTE FEDERATIVO RESPONSÁVEL (EFR)
*****

SITUAÇÃO CADASTRAL	DATA DA SITUAÇÃO CADASTRAL
ATIVA	**20/11/2015**

MOTIVO DE SITUAÇÃO CADASTRAL

SITUAÇÃO ESPECIAL	DATA DA SITUAÇÃO ESPECIAL
********	********

Aprovado pela Instrução Normativa RFB nº 2.119, de 06 de dezembro de 2022.

Emitido no dia **09/01/2024** às **10:26:18** (data e hora de Brasília). Página: **1/2**

11/37

REPÚBLICA FEDERATIVA DO BRASIL

BURITICUPU-MA
Proc. 021/2001 2023
Fls. 939
Rub.

CADASTRO NACIONAL DA PESSOA JURÍDICA

NÚMERO DE INSCRIÇÃO	COMPROVANTE DE INSCRIÇÃO E DE SITUAÇÃO CADASTRAL	DATA DE ABERTURA
23.706.563/0001-03 **MATRIZ**		**20/11/2015**

NOME EMPRESARIAL
ARSS CONSTRUCOES LTDA

CÓDIGO E DESCRIÇÃO DAS ATIVIDADES ECONÔMICAS SECUNDÁRIAS
47.43-1-00 - Comércio varejista de vidros
47.44-0-99 - Comércio varejista de materiais de construção em geral
47.53-9-00 - Comércio varejista especializado de eletrodomésticos e equipamentos de áudio e vídeo
47.61-0-03 - Comércio varejista de artigos de papelaria
47.89-0-05 - Comércio varejista de produtos saneantes domissanitários
49.23-0-02 - Serviço de transporte de passageiros - locação de automóveis com motorista
49.24-8-00 - Transporte escolar
71.19-7-03 - Serviços de desenho técnico relacionados à arquitetura e engenharia
77.11-0-00 - Locação de automóveis sem condutor
77.31-4-00 - Aluguel de máquinas e equipamentos agrícolas sem operador
77.32-2-01 - Aluguel de máquinas e equipamentos para construção sem operador, exceto andaimes
81.22-2-00 - Imunização e controle de pragas urbanas
81.29-0-00 - Atividades de limpeza não especificadas anteriormente
82.30-0-01 - Serviços de organização de feiras, congressos, exposições e festas

CÓDIGO E DESCRIÇÃO DA NATUREZA JURÍDICA
206-2 - Sociedade Empresária Limitada

LOGRADOURO	NÚMERO	COMPLEMENTO
R 201 SE	**22**	**SETOR UNIDADE 201**

CEP	BAIRRO/DISTRITO	MUNICÍPIO	UF
65.058-222	**CIDADE OPERARIA**	**SAO LUIS**	**MA**

ENDEREÇO ELETRÔNICO	TELEFONE
ACSON.SERVICOS@GMAIL.COM	**(98) 8312-0059**

ENTE FEDERATIVO RESPONSÁVEL (EFR)
*****

SITUAÇÃO CADASTRAL	DATA DA SITUAÇÃO CADASTRAL
ATIVA	**20/11/2015**

MOTIVO DE SITUAÇÃO CADASTRAL

SITUAÇÃO ESPECIAL	DATA DA SITUAÇÃO ESPECIAL
********	********

Aprovado pela Instrução Normativa RFB nº 2.119, de 06 de dezembro de 2022.

Emitido no dia **09/01/2024** às **10:26:18** (data e hora de Brasília). Página: **2/2**

12/39

BURITICUPU-MA
Proc. 031/2024 2023
Fls. 953
Rub.

Governo do Estado do Maranhão
Secretaria de Estado de Indústria e comércio - SEINC
Junta Comercial do Estado do Maranhão

CERTIDÃO ESPECÍFICA

Sistema Nacional de Registro de Empresas Mercantis - SINREM

Certificamos que as informações abaixo constam dos documentos arquivados nesta Junta Comercial e são vigentes na data da sua expedição.

Certificamos que ARSS CONSTRUCOES LTDA **encontra-se registrada nesta Junta Comercial, como segue:**	**Protocolo:** MAC2403145006
NIRE 21201222598 **CNPJ 23.706.563/0001-03**	**Situação** ATIVA **Status** SEM STATUS

Endereço Completo Rua 201 SE, Nº 22, SETOR UNIDADE 201;, Cidade Operária - São Luís/MA - CEP 65058-222

Arquivamentos Posteriores

Ato	Número	Data	Descrição
223	20240039181	10/01/2024	BALANCO
223	20230597980	08/05/2023	BALANCO
002	20230269290	06/03/2023	CONSOLIDAÇÃO DE CONTRATO/ESTATUTO
002	20230269290	06/03/2023	ALTERACAO DE DADOS (EXCETO NOME EMPRESARIAL)
223	20220569517	13/05/2022	BALANCO
002	21201222598	18/03/2022	ALTERACAO DE DADOS E DE NOME EMPRESARIAL
002	21201222598	18/03/2022	TRANSFORMACAO
002	20211032859	09/08/2021	CONSOLIDAÇÃO DE CONTRATO/ESTATUTO
002	20211032859	09/08/2021	ALTERACAO DE DADOS (EXCETO NOME EMPRESARIAL)
223	20210592281	04/05/2021	BALANCO
002	20200378015	01/06/2020	REENQUADRAMENTO DE MICROEMPRESA COMO EMPRESA DE PEQUENO PORTE
002	20200378015	01/06/2020	CONSOLIDAÇÃO DE CONTRATO/ESTATUTO
002	20200378015	01/06/2020	ALTERACAO DE DADOS (EXCETO NOME EMPRESARIAL)
223	20200301179	27/04/2020	BALANCO
223	20190289970	10/04/2019	BALANCO
002	20180376136	18/05/2018	CONSOLIDAÇÃO DE CONTRATO/ESTATUTO
002	20180376136	18/05/2018	ALTERACAO DE DADOS (EXCETO NOME EMPRESARIAL)
	20180262017	19/03/2018	ALTERACAO DE DADOS E DE NOME EMPRESARIAL
002	20180262017	19/03/2018	TRANSFORMACAO
223	20180257293	19/03/2018	BALANCO
002	20160530210	15/08/2016	ALTERACAO DE DADOS (EXCETO NOME EMPRESARIAL)
223	20160274478	11/03/2016	BALANCO
315	20150567308	20/11/2015	ENQUADRAMENTO DE MICROEMPRESA
090	21200921549	20/11/2015	CONTRATO

Esta certidão foi emitida automaticamente em 10/01/2024, às 21:23:24 (horário de Brasília).
Se impressa, verificar sua autenticidade no **https://www.empresafacil.ma.gov.br**, com o código **QJ1DADCC.**

MAC2403145006

CARLOS ANDRÉ DE MORAES PEREIRA
Secretário(a) Geral

13/37

BURITICUPU-MA
Proc. 021200 / 2023
Fls. 954
Rub.

Governo do Estado do Maranhão
Secretaria de Estado de Indústria e comércio - SEINC
Junta Comercial do Estado do Maranhão

CERTIDÃO SIMPLIFICADA

Sistema Nacional de Registro de Empresas Mercantis - SINREM

Certificamos que as informações abaixo constam dos documentos arquivados nesta Junta Comercial e são vigentes na data da sua expedição.

Nome Empresarial: ARSS CONSTRUCOES LTDA **NIRE :** 21201222598 **Natureza Jurídica:** Sociedade Empresária Limitada			**Protocolo:** MAC2403144963
NIRE (Sede) 21201222598	**CNPJ** 23.706.563/0001-03	**Data de Ato Constitutivo** 20/11/2015	**Início de Atividade** 13/11/2015

Endereço Completo
Rua 201 SE, Nº 22, SETOR UNIDADE 201;, Cidade Operária - São Luís/MA - CEP 65058-222

Objeto Social
71.12-0-00 SERVICOS DE ENGENHARIA 45.30-7-03 COMERCIO A VAREJO DE PECAS E ACESSORIOS NOVOS PARA VEICULOS AUTOMOTORES 42.13-8-00 OBRAS DE URBANIZACAO - RUAS, PRACAS E CALCADAS 43.30-4-04 SERVICOS DE PINTURA DE EDIFICIOS EM GERAL 47.44-0-99 COMERCIO VAREJISTA DE MATERIAIS DE CONSTRUCAO EM GERAL 45.20-0-05 SERVICOS DE LAVAGEM, LUBRIFICACAO E POLIMENTO DE VEICULOS AUTOMOTORES 41.20-4-00 CONSTRUCAO DE EDIFICIOS 43.22-3-01 INSTALACOES HIDRAULICAS, SANITARIAS E DE GAS 43.21-5-00 INSTALACAO E MANUTENCAO ELETRICA 43.13-4-00 OBRAS DE TERRAPLENAGEM 42.21-9-02 CONSTRUCAO DE ESTACOES E REDES DE DISTRIBUICAO DE ENERGIA ELETRICA 25.11-0-00 FABRICACAO DE ESTRUTURAS METALICAS 77.11-0-00 LOCACAO DE AUTOMOVEIS SEM CONDUTOR 49.24-8-00 TRANSPORTE ESCOLAR 49.23-0-02 SERVICO DE TRANSPORTE DE PASSAGEIROS - LOCACAO DE AUTOMOVEIS COM MOTORISTA 45.20-0-01 SERVICOS DE MANUTENCAO E REPARACAO MECANICA DE VEICULOS AUTOMOTORES 45.12-9-02 COMERCIO SOB CONSIGNACAO DE VEICULOS AUTOMOTORES 77.31-4-00 ALUGUEL DE MAQUINAS E EQUIPAMENTOS AGRICOLAS SEM OPERADOR 81.29-0-00 ATIVIDADES DE LIMPEZA NAO ESPECIFICADAS ANTERIORMENTE (A ATIVIDADE DE LIMPEZA DE RUAS) 38.11-4-00 COLETA DE RESIDUOS NAO PERIGOSOS 4322-3-02 INSTALACAO E MANUTENCAO DE SISTEMAS CENTRAIS DE AR CONDICIONADO, DE VENTILACAO E REFRIGERACAO 4761-0-03 COMERCIO VAREJISTA DE ARTIGOS DE PAPELARIA 4789-0-05 COMERCIO VAREJISTA DE PRODUTOS SANEANTES DOMISSANITARIOS 7119-7-03 SERVICOS DE DESENHO TECNICO RELACIONADOS A ARQUITETURA E ENGENHARIA 4211-1-02 PINTURA PARA SINALIZACAO EM PISTAS RODOVIARIAS E AEROPORTOS 4211-1-01 CONSTRUCAO DE RODOVIAS E FERROVIAS 4399-1/05 PERFURACAO E CONSTRUCAO DE POCOS DE AGUA 3702-9/00 ATIVIDADES RELACIONADAS A ESGOTO, EXCETO A GESTAO DE REDES 8230-0/01 SERVICOS DE ORGANIZACAO DE FEIRAS, CONGRESSOS, EXPOSICOES E FESTAS 8122-2/00 IMUNIZACAO E CONTROLE DE PRAGAS URBANAS 7732-2/01 ALUGUEL DE MAQUINAS E EQUIPAMENTOS PARA CONSTRUCAO SEM OPERADOR, EXCETO ANDAIMES 4753-9/00 COMERCIO VAREJISTA ESPECIALIZADO DE ELETRODOMESTICOS E EQUIPAMENTOS DE AUDIO E VIDEO 4743-1/00 COMERCIO VAREJISTA DE VIDROS 4399-1/04 SERVICOS DE OPERACAO E FORNECIMENTO DE EQUIPAMENTOS PARA TRANSPORTE E ELEVACAO DE CARGAS E PESSOAS PARA USO EM OBRAS 4330-4/02 INSTALACAO DE PORTAS, JANELAS, TETOS, DIVISORIAS E ARMARIOS EMBUTIDOS DE QUALQUER MATERIAL

Capital Social R$ 1.200.000,00 (um milhão e duzentos mil reais) **Capital Integralizado** R$ 1.200.000,00 (um milhão e duzentos mil reais)	**Porte** EPP (Empresa de Pequeno Porte)	**Prazo de Duração** Indeterminado

Dados do Sócio

Nome	CPF/CNPJ	Participação no capital	Espécie de sócio	Administrador	Término do mandato
ACSONREGENES SILVA DOS SANTOS	038.752.473-88	R$ 1.200.000,00	Sócio	S	Indeterminado

Dados do Administrador

Nome	CPF	Término do mandato
ACSONREGENES SILVA DOS SANTOS	038.752.473-88	Indeterminado

Último Arquivamento			
Data	**Número**	**Ato/eventos**	**Situação** ATIVA **Status** SEM STATUS
10/01/2024	20240039181	223 / 223 - BALANCO	

Esta certidão foi emitida automaticamente em 10/01/2024, às 21:22:53 (horário de Brasília).
Se impressa, verificar sua autenticidade no **https://www.empresafacil.ma.gov.br**, com o código **NYIYARVU**.

MAC2403144963

14/37

BURITICUPU-MA
Proc. 21200 2023
Fls. 955
Rubr

Governo do Estado do Maranhão
Secretaria de Estado de Indústria e comércio - SEINC
Junta Comercial do Estado do Maranhão

CERTIDÃO SIMPLIFICADA

Continuação

Sistema Nacional de Registro de Empresas Mercantis - SINREM

Certificamos que as informações abaixo constam dos documentos arquivados nesta Junta Comercial e são vigentes na data da sua expedição.

Nome Empresarial: ARSS CONSTRUCOES LTDA **NIRE :** 21201222598 **Natureza Jurídica:** Sociedade Empresária Limitada	**Protocolo:** MAC2403144963

CARLOS ANDRE DE MORAES PEREIRA
Secretário(a) Geral

15/37

Data da consulta: 09/01/2024 10:15:07

Identificação do Contribuinte - CNPJ Matriz

BURITICUPU-MA
Proc. 07/2007 2023
Fls. 056
Rub.

CNPJ: **23.706.563/0001-03**
A opção pelo Simples Nacional e/ou SIMEI abrange todos os estabelecimentos da empresa

Nome Empresarial: **ARSS CONSTRUCOES LTDA**

Situação Atual

Situação no Simples Nacional: **Optante pelo Simples Nacional desde 01/01/2019**
Situação no SIMEI: **NÃO enquadrado no SIMEI**

+ Mais informações

Períodos Anteriores

Opções pelo Simples Nacional em Períodos Anteriores: **Não Existem**

Enquadramentos no SIMEI em Períodos Anteriores: **Não Existem**

Eventos Futuros (Simples Nacional)

Não Existem

Eventos Futuros (SIMEI)

Não Existem

Informações de Períodos como MEI Transportador Autônomo de Cargas

Não Existem

Voltar Gerar PDF

Improbidade Administrativa e Inelegibilidade

BURITICUPU-MA
Proc. 0211/2001 2023
Fls. 957
Rub.

Certidão Negativa

Certifico que nesta data (09/01/2024 às 11:40) NÃO CONSTA no Cadastro Nacional de Condenações Cíveis por Ato de Improbidade Administrativa e Inelegibilidade registros de condenação com trânsito em julgado ou sanção ativa quanto ao CPF nº 038.752.473-88.

A condenação por atos de improbidade administrativa não implica automático e necessário reconhecimento da inelegibilidade do condenado.
Para consultas sobre inelegibilidade acesse portal do TSE em http://divulgacandcontas.tse.jus.br/

Esta certidão é expedida gratuitamente. Sua autenticidade pode ser por meio do número de controle 659D.5AEF.6DE6.E247 no seguinte endereço: https://www.cnj.jus.br/improbidade_adm/autenticar_certidao.php

57/37

BURITICUPU-MA
Proc. 0 [illegible] 2023
Fls. 958
Rub.

CERTIDÃO NEGATIVA DE DISTRIBUIÇÃO (AÇÕES DE FALÊNCIAS E RECUPERAÇÕES JUDICIAIS)
1ª e 2ª Instâncias

CERTIFICAMOS que, após consulta aos registros eletrônicos de distribuição de ações de falências e recuperações judiciais disponíveis até 09/01/2024, **NADA CONSTA** contra o nome por extenso e CPF/CNPJ de:

ACSONREGENES SILVA DOS SANTOS
038.752.473-88
(SHIRLLEY REGINA SILVA DOS SANTOS)

OBSERVAÇÕES:
a) Os dados de identificação são de responsabilidade do solicitante da certidão, devendo a titularidade ser conferida pelo interessado e pelo destinatário.
b) A certidão será emitida de acordo com as informações inseridas no banco de dados. Em caso de exibição de processos com dados desatualizados, o interessado deverá requerer a atualização junto ao juízo ou órgão julgador.
c) A certidão será negativa quando não for possível a individualização dos processos por carência de dados do Poder Judiciário. (artigo 8o, § 2o da Resolução 121/CNJ).
d) A certidão cível contempla ações cíveis, execuções fiscais, execuções e insolvências civis, falências, recuperações judiciais, recuperações extrajudiciais, inventários, interdições, tutelas e curatelas. A certidão criminal compreende os processos criminais, os processos criminais militares e as execuções penais. Demais informações sobre o conteúdo das certidões, consultar em www.tjdft.jus.br, no menu Serviços, Certidões, Certidão Nada Consta, Tipos de Certidão.
e) A certidão cível atende ao disposto no inciso II do artigo 31 da Lei 8.666/1993.
f) Medida prevista no artigo 26 do Código Penal, sentença não transitada em julgado.

A autenticidade deverá ser confirmada no site do TJDFT (www.tjdft.jus.br), no menu Serviços, Certidões, Certidão Nada Consta, Validar Certidão - autenticar, informando-se o número do selo digital de segurança impresso.

Emitida gratuitamente pela internet em: 09/01/2024
Selo digital de segurança: **2024.CTD.NCS0.M6HH.X01P.DTYG.S5JN**
*** VÁLIDA POR 30 (TRINTA) DIAS ***

NUCER - Núcleo de Emissão de Certidões do TJDFT
Fórum de Brasília - Milton Sebastião Barbosa, Praça Municipal - Lote 1, Bloco A, Ala B - Térreo.
Brasília - DF
Horário de Atendimento: 7h às 19h, de segunda a sexta-feira, exceto feriados.

18/37

BURITICUPU-MA
Proc. 041/2001 2023
Fls. 959
Rub.

CONTROLADORIA-GERAL DA UNIÃO

Certidão negativa correcional (ePAD, CGU-PJ, CEIS, CNEP e CEPIM)

Consultado: **ACSONREGENES SILVA DOS SANTOS**

CPF/CNPJ: **038.752.473-88**

Certifica-se que, em consulta aos sistemas cPAD e CGU-PJ e aos cadastros CEIS, CNEP e CEPIM mantidos pela Corregedoria-Geral da União, **NÃO CONSTAM** registros de penalidades vigentes relativas ao CNPJ/CPF consultado.

Destaca-se que, nos termos da legislação vigente, os referidos cadastros consolidam informações prestadas pelos entes públicos, de todos os Poderes e esferas de governo.

Os Sistemas ePAD e CGU-PJ consolidam os dados sobre o andamento dos processos administrativos de responsabilização de entes privados no Poder Executivo Federal.

O Cadastro Nacional de Empresas Inidôneas e Suspensas (CEIS) apresenta a relação de empresas e pessoas físicas que sofreram sanções que implicaram a restrição de participar de licitações ou de celebrar contratos com a Administração Pública.

O Cadastro Nacional de Empresas Punidas (CNEP) apresenta a relação de empresas que sofreram qualquer das punições previstas na Lei nº 12.846/2013 (Lei Anticorrupção).

O Cadastro de Entidades Privadas sem Fins Lucrativos Impedidas (CEPIM) apresenta a relação de entidades privadas sem fins lucrativos que estão impedidas de celebrar novos convênios, contratos de repasse ou termos de parceria com a Administração Pública Federal, em função de irregularidades não resolvidas em convênios, contratos de repasse ou termos de parceria firmados anteriormente.

Certidão emitida às 11:38:11 do dia 09/01/2024 , com validade até o dia 08/02/2024.

Link para consulta da verificação da certidão https://certidoes.cgu.gov.br/

Código de controle da certidão: dGVzpzhbJXNc9H7DZMcN

Qualquer rasura ou emenda invalidará este documento.

959

BURITICUPU-MA
Proc. 041/2023
Fls. 960
Rub.

CONTROLADORIA-GERAL DA UNIÃO

Certidão negativa correcional (ePAD, CGU-PJ, CEIS, CNEP e CEPIM)

Consultado: **ARSS CONSTRUCOES LTDA**

CPF/CNPJ: **23.706.563/0001-03**

Certifica-se que, em consulta aos sistemas ePAD e CGU-PJ e aos cadastros CEIS, CNEP e CEPIM mantidos pela Corregedoria-Geral da União, **NÃO CONSTAM** registros de penalidades vigentes relativas ao CNPJ/CPF consultado.

Destaca-se que, nos termos da legislação vigente, os referidos cadastros consolidam informações prestadas pelos entes públicos, de todos os Poderes e esferas de governo.

Os Sistemas ePAD e CGU-PJ consolidam os dados sobre o andamento dos processos administrativos de responsabilização de entes privados no Poder Executivo Federal.

O Cadastro Nacional de Empresas Inidôneas e Suspensas (CEIS) apresenta a relação de empresas e pessoas físicas que sofreram sanções que implicaram a restrição de participar de licitações ou de celebrar contratos com a Administração Pública.

O Cadastro Nacional de Empresas Punidas (CNEP) apresenta a relação de empresas que sofreram qualquer das punições previstas na Lei nº 12.846/2013 (Lei Anticorrupção).

O Cadastro de Entidades Privadas sem Fins Lucrativos Impedidas (CEPIM) apresenta a relação de entidades privadas sem fins lucrativos que estão impedidas de celebrar novos convênios, contratos de repasse ou termos de parceria com a Administração Pública Federal, em função de irregularidades não resolvidas em convênios, contratos de repasse ou termos de parceria firmados anteriormente.

Certidão emitida às 10:17:00 do dia 09/01/2024 , com validade até o dia 08/02/2024.

Link para consulta da verificação da certidão https://certidoes.cgu.gov.br/

Código de controle da certidão: RTtb9jetzM1K4EeFuNa8

Qualquer rasura ou emenda invalidará este documento.

20/37

TJDFT Poder Judiciário da União
TRIBUNAL DE JUSTIÇA DO DISTRITO FEDERAL E DOS TERRITÓRIOS

CERTIDÃO NEGATIVA DE DISTRIBUIÇÃO (ESPECIAL - AÇÕES CÍVEIS E CRIMINAIS)
1ª e 2ª Instâncias

CERTIFICAMOS que, após consulta aos registros eletrônicos de distribuição de ações cíveis e criminais disponíveis até 09/01/2024, **NADA CONSTA** contra o nome por extenso e CPF/CNPJ de:

ARSS CONSTRUCOES EIRELI

23.706.563/0001-03

OBSERVAÇÕES:
a) Os dados de identificação são de responsabilidade do solicitante da certidão, devendo a titularidade ser conferida pelo interessado e pelo destinatário.
b) A certidão será emitida de acordo com as informações inseridas no banco de dados. Em caso de exibição de processos com dados desatualizados, o interessado deverá requerer a atualização junto ao juízo ou órgão julgador.
c) A certidão será negativa quando não for possível a individualização dos processos por carência de dados do Poder Judiciário. (artigo 8o, § 2o da Resolução 121/CNJ).
d) A certidão cível contempla ações cíveis, execuções fiscais, execuções e insolvências civis, falências, recuperações judiciais, recuperações extrajudiciais, inventários, interdições, tutelas e curatelas. A certidão criminal compreende os processos criminais, os processos criminais militares e as execuções penais. Demais informações sobre o conteúdo das certidões, consultar em www.tjdft.jus.br, no menu Serviços, Certidões, Certidão Nada Consta, Tipos de Certidão.
e) A certidão cível atende ao disposto no inciso II do artigo 31 da Lei 8.666/1993.
f) Medida prevista no artigo 26 do Código Penal, sentença não transitada em julgado.

A autenticidade deverá ser confirmada no site do TJDFT (www.tjdft.jus.br), no menu Serviços, Certidões, Certidão Nada Consta, Validar Certidão - autenticar, informando-se o número do selo digital de segurança impresso.

Emitida gratuitamente pela internet em: 09/01/2024
Selo digital de segurança: **2024.CTD.YGEN.GGNU.KB3U.TYH7.ETUH**
*** VÁLIDA POR 30 (TRINTA) DIAS ***

NUCER - Núcleo de Emissão de Certidões do TJDFT
Fórum de Brasília - Milton Sebastião Barbosa, Praça Municipal - Lote 1, Bloco A, Ala B - Térreo.
Brasília - DF
Horário de Atendimento: 7h às 19h, de segunda a sexta-feira, exceto feriados.

BURITICUPU-MA
Proc. 071/2024 2023
Fls. 969
Rub.

TRIBUNAL DE CONTAS DA UNIÃO

Consulta Consolidada de Pessoa Jurídica

Este relatório tem por objetivo apresentar os resultados consolidados de consultas eletrônicas realizadas diretamente nos bancos de dados dos respectivos cadastros. A responsabilidade pela veracidade do resultado da consulta é do Órgão gestor de cada cadastro consultado. A informação relativa à razão social da Pessoa Jurídica é extraída do Cadastro Nacional da Pessoa Jurídica, mantido pela Receita Federal do Brasil.

Consulta realizada em: 09/01/2024 10:17:54

Informações da Pessoa Jurídica:

Razão Social: **ARSS CONSTRUCOES LTDA**
CNPJ: **23.706.563/0001-03**

Resultados da Consulta Eletrônica:

Órgão Gestor: **TCU**
Cadastro: **Licitantes Inidôneos**
Resultado da consulta: **Nada Consta**

Para acessar a certidão original no portal do órgão gestor, clique AQUI.

Órgão Gestor: **CNJ**
Cadastro: **CNIA - Cadastro Nacional de Condenações Cíveis por Ato de Improbidade Administrativa e Inelegibilidade**
Resultado da consulta: **Nada Consta**

Para acessar a certidão original no portal do órgão gestor, clique AQUI.

Órgão Gestor: **Portal da Transparência**
Cadastro: **Cadastro Nacional de Empresas Inidôneas e Suspensas**
Resultado da consulta: **Nada Consta**

Para acessar a certidão original no portal do órgão gestor, clique AQUI.

Órgão Gestor: **Portal da Transparência**
Cadastro: **CNEP - Cadastro Nacional de Empresas Punidas**
Resultado da consulta: **Nada Consta**

Para acessar a certidão original no portal do órgão gestor, clique AQUI.

Obs: A consulta consolidada de pessoa jurídica visa atender aos princípios de simplificação e racionalização de serviços públicos digitais. Fundamento legal: Lei nº 12.965, de 23 de abril de 2014, Lei nº 13.460, de 26 de junho de 2017, Lei nº 13.726, de 8 de outubro de 2018, Decreto nº 8.638 de 15, de janeiro de 2016.

BURITICUPU-MA
Proc. 9[illegible] 2023
Fls. 963
Rub.

ESTADO DO MARANHÃO
MINISTÉRIO PÚBLICO
PROCURADORIA GERAL DE JUSTIÇA

CERTIDÃO

CERTIFICAMOS, a pedido da parte interessada e após a realização de pesquisa pelos dados digitados (CNPJ: 23.706.563/0001-03) nos registros eletrônicos referentes a procedimentos extrajudiciais em tramitação no Ministério Público do Estado do Maranhão, que:

NADA CONSTA

Em face do CNPJ: 23.706.563/0001-03

Observações:

a) O parâmetro de pesquisa para confecção desta certidão levou em conta apenas e tão somente o CPF/CNPJ do destinatário nos procedimentos extrajudiciais em tramitação. Não constam dados referentes a procedimentos sigilosos cuja divulgação possa frustrar eventuais investigações;

b) Esta certidão refere-se somente a procedimentos instaurados a partir de 01/02/2020. Para períodos anteriores, o interessado deve protocolar pedido perante a unidade do Ministério Público respectiva; se de âmbito estadual, perante a Procuradoria Geral de Justiça.

c) Os dados de identificação são de responsabilidade do solicitante da certidão, devendo a titularidade ser conferida pelo interessado e pelo destinatário;

d) A autenticidade desta certidão deverá ser confirmada na página de Consulta Pública do site do Ministério Público do Estado do Maranhão (https://www.mpma.mp.br/autenticidade), informando-se a chave de autenticação impressa;

e) A certidão será negativa quando, ainda que haja registro referente a homônimo, não for possível a individualização dos procedimentos por carência de dados do MPMA.

f) Excetuam-se da pesquisa os casos autuados com movimento não apurado por carência da informação no momento do cadastramento.

Emitida em 09/01/2024 11:18:39 (Válida por 30 dias)
Data da última atualização do banco de dados: 21/12/2023 12:37:11
Chave de autenticação: 340568738

23/37

Improbidade Administrativa e Inelegibilidade

Certidão Negativa

Certifico que nesta data (09/01/2024 às 10:17) NÃO CONSTA no Cadastro Nacional de Condenações Cíveis por Ato de Improbidade Administrativa e Inelegibilidade registros de condenação com trânsito em julgado ou sanção ativa quanto ao CNPJ nº 23.706.563/0001-03.

A condenação por atos de improbidade administrativa não implica automático e necessário reconhecimento da inelegibilidade do condenado.
Para consultas sobre inelegibilidade acesse portal do TSE em http://divulgacandcontas.tse.jus.br/

Esta certidão é expedida gratuitamente. Sua autenticidade pode ser por meio do número de controle 659D.4766.9954.1246 no seguinte endereço: https://www.cnj.jus.br/improbidade_adm/autenticar_certidao.php

BURITICUPU-MA
Proc. 071/2001 2023
Fls. 965
Rub.

Sistema de Cadastramento Unificado de Fornecedores - SICAF

Certificado de Registro Cadastral - CRC

(Emissão conforme art. 17 da Instrução Normativa nª 03, de 26 abril de 2018)

CNPJ: **23.706.563/0001-03**

Razão Social: **ARSS CONSTRUCOES LTDA**

Atividade Econômica Principal:

7112-0/00 - SERVIÇOS DE ENGENHARIA

Endereço:

RUA 201 SE, 22 - SETOR UNIDADE 201 - CIDADE OPERARIA - 65.058-222 - São Luís / Maranhão

Observações:

A veracidade das informações poderá ser verificada no endereço www.comprasgovernamentais.gov.br.

Este certificado não substitui os documentos enumerados nos artigos 28 a 31 da Lei nª 8.666, de 1993.

Emitido em: 09/01/2024 20:07

25/37

BURITICUPU-MA
Proc. 071/2023
Fls. 966
Rub.

Sistema de Cadastramento Unificado de Fornecedores - SICAF

Relatório de Credenciamento

Dados do Fornecedor

CNPJ:	**23.706.563/0001-03**	DUNS®:	**94*****12**
Razão Social:	**ARSS CONSTRUCOES LTDA**		
Nome Fantasia:	**INTERNAZIONALE**		
Situação do Fornecedor:	**Credenciado**	Data de Vencimento do Cadastro:	**12/06/2024**

Dados do Nível

Situação do Nível:	**Cadastrado**

Dados do Fornecedor

Porte da Empresa:	**Empresa de Pequeno Porte**		
Natureza Jurídica:	**SOCIEDADE EMPRESÁRIA LIMITADA**	MEI:	**Não**
Capital Social:	**R$ 1.200.000,00**	Data de Abertura da Empresa:	**20/11/2015**
CNAE Primário:	**7112-0/00 - SERVIÇOS DE ENGENHARIA**		

CNAE Secundário 1:	**2511-0/00 - FABRICAÇÃO DE ESTRUTURAS METÁLICAS**
CNAE Secundário 2:	**3702-9/00 - ATIVIDADES RELACIONADAS A ESGOTO, EXCETO A**
CNAE Secundário 3:	**3811-4/00 - COLETA DE RESÍDUOS NÃO-PERIGOSOS**
CNAE Secundário 4:	**4120-4/00 - CONSTRUÇÃO DE EDIFÍCIOS**
CNAE Secundário 5:	**4211-1/01 - CONSTRUÇÃO DE RODOVIAS E FERROVIAS**
CNAE Secundário 6:	**4211-1/02 - PINTURA PARA SINALIZAÇÃO EM PISTAS RODOVIÁRIAS E**
CNAE Secundário 7:	**4213-8/00 - OBRAS DE URBANIZAÇÃO - RUAS, PRAÇAS E CALÇADAS**
CNAE Secundário 8:	**4221-9/02 - CONSTRUÇÃO DE ESTAÇÕES E REDES DE DISTRIBUIÇÃO**
CNAE Secundário 9:	**4313-4/00 - OBRAS DE TERRAPLENAGEM**
CNAE Secundário 10:	**4321-5/00 - INSTALAÇÃO E MANUTENÇÃO ELÉTRICA**
CNAE Secundário 11:	**4322-3/01 - INSTALAÇÕES HIDRÁULICAS, SANITÁRIAS E DE GÁS**
CNAE Secundário 12:	**4322-3/02 - INSTALAÇÃO E MANUTENÇÃO DE SISTEMAS CENTRAIS DE**
CNAE Secundário 13:	**4330-4/02 - INSTALAÇÃO DE PORTAS, JANELAS, TETOS, DIVISÓRIAS E**
CNAE Secundário 14:	**4330-4/04 - SERVIÇOS DE PINTURA DE EDIFÍCIOS EM GERAL**
CNAE Secundário 15:	**4399-1/04 - SERVIÇOS DE OPERAÇÃO E FORNECIMENTO DE**
CNAE Secundário 16:	**4399-1/05 - PERFURAÇÃO E CONSTRUÇÃO DE POÇOS DE ÁGUA**
CNAE Secundário 17:	**4512-9/02 - COMÉRCIO SOB CONSIGNAÇÃO DE VEÍCULOS**
CNAE Secundário 18:	**4520-0/01 - SERVIÇOS DE MANUTENÇÃO E REPARAÇÃO MECÂNICA DE**
CNAE Secundário 19:	**4520-0/05 - SERVIÇOS DE LAVAGEM, LUBRIFICAÇÃO E POLIMENTO DE**
CNAE Secundário 20:	**4530-7/03 - COMÉRCIO A VAREJO DE PEÇAS E ACESSÓRIOS NOVOS**
CNAE Secundário 21:	**4743-1/00 - COMÉRCIO VAREJISTA DE VIDROS**
CNAE Secundário 22:	**4744-0/99 - COMÉRCIO VAREJISTA DE MATERIAIS DE CONSTRUÇÃO**
CNAE Secundário 23:	**4753-9/00 - COMÉRCIO VAREJISTA ESPECIALIZADO DE**
CNAE Secundário 24:	**4761-0/03 - COMÉRCIO VAREJISTA DE ARTIGOS DE PAPELARIA**
CNAE Secundário 25:	**4789-0/05 - COMÉRCIO VAREJISTA DE PRODUTOS SANEANTES**

BURITICUPU-MA
Proc. 031/2023
Fls. 967
Rub.

CNAE Secundário 26: **4923-0/02 - SERVIÇO DE TRANSPORTE DE PASSAGEIROS - LOCAÇÃO DE**
CNAE Secundário 27: **4924-8/00 - TRANSPORTE ESCOLAR**
CNAE Secundário 28: **7119-7/03 - SERVIÇOS DE DESENHO TÉCNICO RELACIONADOS À**
CNAE Secundário 29: **7711-0/00 - LOCAÇÃO DE AUTOMÓVEIS SEM CONDUTOR**
CNAE Secundário 30: **7731-4/00 - ALUGUEL DE MÁQUINAS E EQUIPAMENTOS AGRÍCOLAS**
CNAE Secundário 31: **7732-2/01 - ALUGUEL DE MÁQUINAS E EQUIPAMENTOS PARA**
CNAE Secundário 32: **8122-2/00 - IMUNIZAÇÃO E CONTROLE DE PRAGAS URBANAS**
CNAE Secundário 33: **8129-0/00 - ATIVIDADES DE LIMPEZA NÃO ESPECIFICADAS**
CNAE Secundário 34: **8230-0/01 - SERVIÇOS DE ORGANIZAÇÃO DE FEIRAS, CONGRESSOS,**

Dados para Contato

CEP: **65.058-222**
Endereço: **RUA 201 SE, 22 - SETOR UNIDADE 201 - CIDADE OPERARIA**
Município / UF: **São Luís / Maranhão**
Telefone: **(98) 83120059**
E-mail: **ACSON.SERVICOS@GMAIL.COM**

Dados do Responsável Legal

CPF: **038.752.473-88**
Nome: **ACSONREGENES SILVA DOS SANTOS**

Dados do Responsável pelo Cadastro

CPF: **038.752.473-88**
Nome: **ACSONREGENES SILVA DOS SANTOS**
E-mail: **acson.servicos@gmail.com**

Sócios / Administradores

Dados do Sócio/Administrador 1

CPF: **038.752.473-88** Participação Societária: **100,00%**
Nome: **ACSONREGENES SILVA DOS SANTOS**
Número do Documento: **0243511720032** Órgão Expedidor: **GEJUSPC**
Data de Expedição: **06/12/2018**
Estado Civil: **Solteiro(a)**
E-mail: **acson.servicos@gmail.com**

Linhas Fornecimento

Materiais

2640 - MATERIAL PARA REFORMA E REPARO DE PNEUS E CÂMARAS DE AR
5620 - VIDROS, TELHAS, TIJOLOS E BLOCOS PARA CONSTRUÇÃO
5680 - MATERIAIS DIVERSOS PARA CONSTRUÇÃO
8010 - TINTAS, VERNIZES E PRODUTOS CORRELATOS

37/37

Relatório de Credenciamento

BURITICURU-MA
Proc. 021/2001 2023
Fls. 068
Rub.

Materiais
8960 - BEBIDAS NÃO ALCOÓLICAS

Serviços
78 - Estudos e Projetos de Arquitetura
1350 - Obras Civis de Parques e Praças
1406 - Obras Civis de Pavimentação Asfáltica
1619 - Obras Civis de Edificação Prediais
4014 - Locação de Veículos - Leves / Pesados
14265 - Coleta de Lixo - Residencial / Comercial / Industrial
19380 - Coleta / Tratamento Lixo - Hospitalar
22225 - Serviço Engenharia
23736 - Prestação de Serviço de Transporte Para Servidor EnvolvendoVeíc/Conduc/Manut/Combustível - 12H Noturnas de Seg a Sexta

BURITICUPU-MA
Proc. 057/2023
Fls. 969
Rub.

Sistema de Cadastramento Unificado de Fornecedores - SICAF

Relatório Nível III - Regularidade Fiscal e Trabalhista Federal

Dados do Fornecedor

CNPJ:	**23.706.563/0001-03**	DUNS®:	**94*****12**
Razão Social:	**ARSS CONSTRUCOES LTDA**		
Nome Fantasia:	**INTERNAZIONALE**		
Situação do Fornecedor:	**Credenciado**	Data de Vencimento do Cadastro:	**12/06/2024**

Dados do Nível

Situação do Nível: **Cadastrado**

Comprovante de Regularidade da Receita Federal e PGFN

Tipo de Comprovante:	**Certidão**	Data de Validade:	**18/03/2024**
Código de Controle:	**D810760E03501719**		

Comprovante de Regularidade do FGTS

Tipo de Comprovante:	**Certidão**	Data de Validade:	**22/01/2024**
Código de Controle:	**2023122404035016294351**		

Comprovante de Regularidade do TST

Tipo de Comprovante:	**Certidão**	Data de Validade:	**07/07/2024**
Código de Controle:	**22681812024**		

BURITICUPU-MA
Proc. 011/2001 2023
Fls. 990
Rub.

Sistema de Cadastramento Unificado de Fornecedores - SICAF

Relatório Nível IV - Regularidade Fiscal Estadual/Distrital e Municipal

Dados do Fornecedor

CNPJ:	**23.706.563/0001-03**	DUNS®:	**94*****12**
Razão Social:	**ARSS CONSTRUCOES LTDA**		
Nome Fantasia:	**INTERNAZIONALE**		
Situação do Fornecedor:	**Credenciado**		

Dados do Nível

Situação do Nível: **Cadastrado**

Inscrição Estadual e Municipal

Inscrição Estadual: **124799051**
Inscrição Municipal: **98234481**

Comprovante de Regularidade Estadual/Distrital

Tipo de Comprovante:	**Certidão**	Data de Validade:	**18/01/2024**
Código de Controle:	**261157/23**		

Comprovante de Regularidade Municipal

Tipo de Comprovante:	**Certidão**	Data de Validade:	**02/04/2024**
Código de Controle:	**00008417052023**		

BURITICUPU-MA
Proc. 01/2024 2023
Fls. 0973
Rub.

Sistema de Cadastramento Unificado de Fornecedores - SICAF

Relatório Nível V - Qualificação Técnica

Dados do Fornecedor

CNPJ: **23.706.563/0001-03** DUNS®: **94*****12**
Razão Social: **ARSS CONSTRUCOES LTDA**
Nome Fantasia: **INTERNAZIONALE**
Situação do Fornecedor: **Credenciado**

Dados do Nível

Situação do Nível: **Cadastrado**

Entidades de Classe

Entidade e UF	Nº Registro	Data de Validade
GPR COMERCIO LTDA	001	21/12/2099
PREFEITURA MUNICIPAL DE CHAPADINHA	030/2018	01/02/2999
CREA-MA	12	29/11/2022
PREFEITURA MUNICIPAL DE SÍTIO NOVO (ESTRADA VICINAL) - MA	866400/2022	09/09/2999
NCA CONSTRUTORA PG 1	005/2019	01/02/2999
NCA CONSTRUTORA PG 2	005/2019	01/02/2999
CÂMARA MUNICIPAL DE SÍTIO NOVO (ESTACIONAMENTO) - MA	878741/2023	09/09/2999
PREFEITURA MUNICIPAL DE SÍTIO NOVO (BLOQUETE TAPA BURACO) - MA	858820/2022	09/09/2999

BURITICUPU-MA
Proc. 021/2023
Fls. 972
Rub.

Sistema de Cadastramento Unificado de Fornecedores - SICAF

Relatório Nível VI - Qualificação Econômico-Financeira

Dados do Fornecedor

CNPJ:	**23.706.563/0001-03**	DUNS®:	**94*****12**
Razão Social:	**ARSS CONSTRUCOES LTDA**		
Nome Fantasia:	**INTERNAZIONALE**		
Situação do Fornecedor:	**Credenciado**		

Dados do Nível

Situação do Nível: **Cadastrado**

Dados do Balanço Anual - 12/2022

Exercício Financeiro:

Período:	**01/2022 a 12/2022**	Validade:	**05/2024**

Certidão de Falência / Recuperação

Data de Validade: **15/01/2024**

Código de Controle: **CERTJUDONE-SJDFRSL - 103722023 Código de validação: 43DC79C0AC**

BURITICUPU-MA
Proc. 07/2001 2023
Fls. 973
Rub.

Sistema de Cadastramento Unificado de Fornecedores - SICAF

Declaração

Declaramos para os fins previstos na Lei nº 8.666, de 1993, conforme documentação registrada no SICAF, que a situação do fornecedor no momento é a seguinte:

Dados do Fornecedor

CNPJ:	**23.706.563/0001-03**	DUNS®:	**94*****12**
Razão Social:	**ARSS CONSTRUCOES LTDA**		
Nome Fantasia:	**INTERNAZIONALE**		
Situação do Fornecedor:	**Credenciado**	Data de Vencimento do Cadastro:	**12/06/2024**
Natureza Jurídica:	**SOCIEDADE EMPRESÁRIA LIMITADA**		
MEI:	**Não**		
Porte da Empresa:	**Empresa de Pequeno**		

Ocorrências e Impedimentos

Ocorrência:	**Nada Consta**
Impedimento de Licitar:	**Nada Consta**

Níveis cadastrados:

Automática: a certidão foi obtida através de integração direta com o sistema emissor. Manual: a certidão foi inserida manualmente pelo fornecedor.

I - Credenciamento

II - Habilitação Juridica

III - Regularidade Fiscal e Trabalhista Federal

Receita Federal e PGFN	Validade:	**18/03/2024**	**Automática**
FGTS	Validade:	**22/01/2024**	**Automática**
Trabalhista (http://www.tst.jus.br/certidao)	Validade:	**07/07/2024**	**Automática**

IV - Regularidade Fiscal Estadual/Distrital e Municipal

Receita Estadual/Distrital	Validade:	**18/01/2024**
Receita Municipal	Validade:	**02/04/2024**

V - Qualificação Técnica

VI - Qualificação Econômico-Financeira

Validade: **31/05/2024**

Esta declaração é uma simples consulta e não tem efeito legal

CPF: 038.XXX.XXX-88 Nome: ACSONREGENES SILVA DOS SANTOS

Ass: _____

BURITICUPU-MA
Proc. 071/2023
Fls. 914
Rub.

Sistema de Cadastramento Unificado de Fornecedores - SICAF

Relatório de Ocorrências Ativas

Dados do Fornecedor

CNPJ:	**23.706.563/0001-03**	DUNS®:	**94*****12**
Razão Social:	**ARSS CONSTRUCOES LTDA**		
Nome Fantasia:	**INTERNAZIONALE**		
Situação do Fornecedor:	**Credenciado**		

Nenhum registro de Ocorrência Ativa encontrado para o fornecedor

BURITICUPU-MA
Proc. 071/2001 2023
Fls. 093
Rub.

Sistema de Cadastramento Unificado de Fornecedores - SICAF

Relatório de Ocorrências Ativas Impeditivas de Licitar

Dados do Fornecedor

CNPJ:	**23.706.563/0001-03**	DUNS®:	**94*****12**
Razão Social:	**ARSS CONSTRUCOES LTDA**		
Nome Fantasia:	**INTERNAZIONALE**		
Situação do Fornecedor:	**Credenciado**		

Nenhum registro de Ocorrência Ativa encontrado para o fornecedor

BURITICUPU-MA
Proc. 071/001 2023
Fls. 97
Rub.

Sistema de Cadastramento Unificado de Fornecedores - SICAF

Relatório de Fornecedores do Responsável pelo Cadastro

Dados do Responsável pelo Cadastro

CPF: **038.752.473-88**
Nome: **ACSONREGENES SILVA DOS SANTOS**
E-mail: **acson.servicos@gmail.com**

Existe 1 fornecedor sob sua responsabilidade;

Fornecedores nacionais sob responsabilidade (Total: 1)

CPF/CNPJ	Nome/Razão Social	Situação
23.706.563/0001-03	ARSS CONSTRUCOES LTDA	Credenciado

PREFEITURA MUNICIPAL DE BURITICUPU – MARANHÃO
TOMADA DE PREÇOS N° 008/2023
OBJETO: CONTRATAÇÃO DE EMPRESA DE ENGENHARIA PARA CONSTRUÇÃO DE UM CENTRO DE ATENÇÃO PSICOSSOCIAL (CAPS) INFANTIL DO MUNICÍPIO DE BURITICUPU - MA.
DATA DE ABERTURA: 17 DE JANEIRO DE 2024 AS 08:00HRS

BURITICUPU-MA
Proc. 021001 2023
Fls. 077
Rub.

DECLARAÇÃO DE ENQUADRAMENTO COMO EMPRESA DE PEQUENO PORTE

Declaramos para os efeitos do disposto na Lei Complementar nº 123, de 14 de dezembro de 2006, que a empresa **ARSS CONSTRUCOES LTDA**, com sede na rua 201 SE, nº 22, Cidade Operaria, SÃO LUIS-MA, inscrita no CNPJ sob o nº **23.706.563/0001-03**, está enquadrada na categoria **EMPRESA DE PEQUENO PORTE (EPP)**, bem como não está incluída nas hipóteses do § 4º do art. 3º da Lei Complementar nº 123/2006 e alterações.

São Luís(MA), 17 de Janeiro de 2024

Pedro da Silva Ribeiro Filho
CPF n° 088.977.863-91
Representante Legal

ESTADO DO MARANHÃO
PREFEITURA MUNICIPAL DE BURITICUPU/MA
CNPJ Nº 01.612.525/0001-40
Rua São Raimundo, nº 01, CEP: 65.393-000, Centro – Buriticupu/MA

Processo Administrativo n° 0712001/2023
Modalidade: Tomada de Preços n° 008/2023
Tipo: Menor Preço Global

Objeto: Contratação de empresa de engenharia para construção de um Centro de Atenção Psicossocial (CAPS) infantil do Município de Buriticupu – MA.

AUTENTICIDADES DOS DOCUMENTOS DE CREDENCIAMENTO DA EMPRESA:

ARSS CONSTRUÇÕES LTDA CNPJ: 23.706.563/0001-03

Buriticupu - MA, em 17 de janeiro de 2024.

TRIBUNAL DE CONTAS DA UNIÃO

BURITICUPU-MA
Proc. 0412001 2023
Fls. 679
Rub.

Consulta Consolidada de Pessoa Jurídica

Este relatório tem por objetivo apresentar os resultados consolidados de consultas eletrônicas realizadas diretamente nos bancos de dados dos respectivos cadastros. A responsabilidade pela veracidade do resultado da consulta é do Órgão gestor de cada cadastro consultado. A informação relativa à razão social da Pessoa Jurídica é extraída do Cadastro Nacional da Pessoa Jurídica, mantido pela Receita Federal do Brasil.

Consulta realizada em: 17/01/2024 11:23:18

Informações da Pessoa Jurídica:

Razão Social: **ARSS CONSTRUCOES LTDA**
CNPJ: **23.706.563/0001-03**

Resultados da Consulta Eletrônica:

Órgão Gestor: **TCU**
Cadastro: **Licitantes Inidôneos**
Resultado da consulta: **Nada Consta**

Para acessar a certidão original no portal do órgão gestor, clique AQUI.

Órgão Gestor: **CNJ**
Cadastro: **CNIA - Cadastro Nacional de Condenações Cíveis por Ato de Improbidade Administrativa e Inelegibilidade**
Resultado da consulta: **Nada Consta**

Para acessar a certidão original no portal do órgão gestor, clique AQUI.

Órgão Gestor: **Portal da Transparência**
Cadastro: **Cadastro Nacional de Empresas Inidôneas e Suspensas**
Resultado da consulta: **Nada Consta**

Para acessar a certidão original no portal do órgão gestor, clique AQUI.

Órgão Gestor: **Portal da Transparência**
Cadastro: **CNEP - Cadastro Nacional de Empresas Punidas**
Resultado da consulta: **Nada Consta**

Para acessar a certidão original no portal do órgão gestor, clique AQUI.

Obs: A consulta consolidada de pessoa jurídica visa atender aos princípios de simplificação e racionalização de serviços públicos digitais. Fundamento legal: Lei nº 12.965, de 23 de abril de 2014, Lei nº 13.460, de 26 de junho de 2017, Lei nº 13.726, de 8 de outubro de 2018, Decreto nº 8.638 de 15, de janeiro de 2016.

GOVERNO DO MARANHÃO
TRABALHANDO PARA TODOS

EMPRESA FÁCIL

BURITICUPU-MA
Proc. 021209 2023
Fls. 920
Rub.

Acesso exclusivo dos órgãos estaduais e municipais

Autenticidade de documentos

DADOS DA CONSULTA

Protocolo:

230269290

Data do Protocolo:

06/03/2023

Número de Registro:

21201222598

Arquivamento:

20230269290

Empresa:

ARSS CONSTRUCOES LTDA

Documento(s):

Contrato

Voltar

BURITICUPU-MA
Proc. 017051 2023
Fls. 982
Rub.

ESTADO DO MARANHÃO
PREFEITURA MUNICIPAL DE BURITICUPU/MA
CNPJ Nº 01.612.525/0001-40
Rua São Raimundo, nº 01, CEP: 65.393-000, Centro – Buriticupu/MA

Processo Administrativo n° 0712001/2023
Modalidade: Tomada de Preços n° 008/2023
Tipo: Menor Preço Global

Objeto: Contratação de empresa de engenharia para construção de um Centro de Atenção Psicossocial (CAPS) infantil do Município de Buriticupu – MA.

CREDENCIAMENTO DA EMPRESA:

ALENCAR CONSTRUÇÕES COMERCIO LTDA
CNPJ: 04.330.959/0001-46

Buriticupu - MA, em 17 de janeiro de 2024.

ALENCAR CONSTRUÇÕES

BURITICUPU-MA
Proc. 0712001 2023
Fls. 003
Rub.

ESTADO DO MARANHÃO
PREFEITURA MUNICIPAL DE BURITICUPU/MA
COMISSÃO PERMANENTE DE LICITAÇÃO-CPL
SECRETARIA MUNICIPAL DE SAÚDE
TOMADA DE PREÇOS Nº 008/2023/CPL
PROCESSO ADMINISTRATIVO Nº 0712001/2023

CREDENCIAMENTO

ALENCAR CONSTRUÇÕES COMÉRCIO LTDA
Av. Beta, 01 – Cohaserma II – Parque Athenas – Fone: (98) 98737-5280 – CEP: 65.072-120 – CNPJ: 04.330.959/0001-46
São Luís – MA. E-mail: alencarconstrucoes2211@gmail.com

ALENCAR
CONSTRUÇÕES

BURITICUPU-MA
Proc. 0712001 2023
Fls. 984
Rub.

ESTADO DO MARANHÃO
PREFEITURA MUNICIPAL DE BURITICUPU/MA
COMISSÃO PERMANENTE DE LICITAÇÃO-CPL
SECRETARIA MUNICIPAL DE SAÚDE
TOMADA DE PREÇO Nº 008/2023/CPL
PROCESSO ADMINISTRATIVO Nº 0712001/2023

CARTA CREDENCIAL

A empresa ALENCAR CONSTRUÇÕES COMERCIO LTDA, inscrita no CNPJ nº 04.330.959/0001-46, com sede na Avenida Beta nº 01 bairro Cohaserma II na Cidade de São Luís/MA, neste ato representado pelo Sr. MARCOS AURÉLIO VIEIRA DE ALENCAR, Sócio/Administrador, portador do RG nº 055012092015-9 SSP/MA E CPF Nº 281.829.953-53, brasileiro, solteiro, Engenheiro Civil, residente na Rua Menino Jesus de Praga, 69-A, bairro Cantinho do Céu nesta cidade de São Luís/MA, pelo presente instrumento de mandato, nomeia e constitui seu Procurador o Senhor RAIMUNDO NONATO DOS ANJOS SILVA, RG nº 85192998-2 SSP/MA e do CPF nº 292.626.153-53, brasileiro, solteiro, funcionário de empresa privada, residente e domiciliado na Avenida Engenheiro Emiliano Macieira, Bloco 03 Quadra 08 Apt. 302 Residencial Ribeira VII nesta Cidade de São Luís/MA, a quem confere amplos poderes para junto a Prefeitura Municipal de Buriticupu, praticar os atos necessários à representação da outorgante na licitação na modalidade de TOMADA DE PREÇOS Nº 008/2023, usando dos recursos legais e acompanhando-os, conferindo-lhes, ainda, poderes especiais para ofertar proposta no caso de beneficiário da Lei Complementar nº 123/2006, declarar a intenção de interpor recurso, renunciar ao direito de interposição de recursos, transigir, desistir, firmar compromisso ou acordos, dando tudo por bom firme e valioso.


7º Tabelionato

São Luís (MA), 17 janeiro de 2024.

Alencar Construções Comercio Ltda.
CNPJ nº 04.330.959/0001-46
Marcos Aurélio Vieira de Alencar
CPF nº 281.829.953-53
Sócio Administrador

7º TABELIONATO DE NOTAS São Luís - MA

Sétimo Tabelionato de Notas de São Luís - MA
Gustavo Dal Molin de Oliveira - Tabelião
Av. Daniel de La Touche, 6, quadra D, Cohama, CEP 65.076-115 - São Luís - Maranhão (98) 3256-2266
Reconheço por SEMELHANÇA a firma abaixo:
MARCOS AURELIO VIEIRA DE ALENCAR
São Luís, 16/01/2024 12:53:40 Targino 20392
Gustavo Targino Silva - Escrevente
PODER JUDICIÁRIO - TJMA
Selo: REGFIR15679488LRSTEUVUECSHF56 - Ato: 13112
Emolumentos e taxas:R$6.25 Total:R$6.25
Consulte a validade deste selo no site https://selo.tjma.jus.br

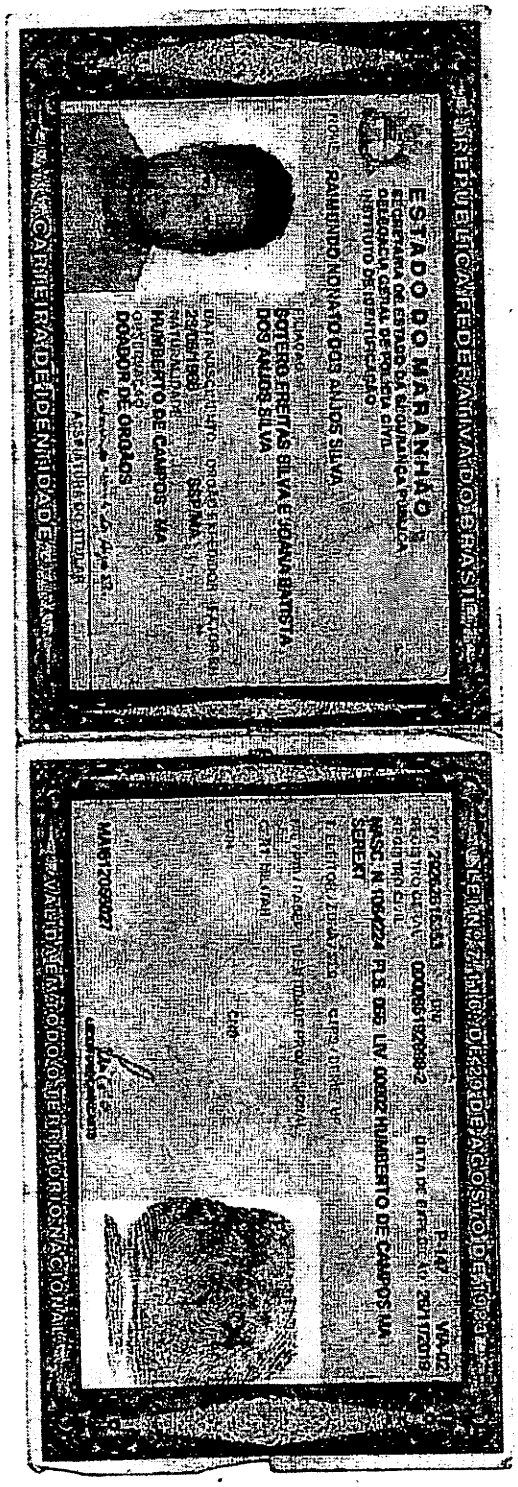

BURITICUPU-MA
Proc. 011801 2023
Fls. 085
Rub.

Comissão Permanente de Licitação
CONFERE COM O ORIGINAL
Em 17/01/2024

BURITICUPU-MA
Proc. 011/2023
Fls. 086
Rub.

Sistema de Cadastramento Unificado de Fornecedores - SICAF

Certificado de Registro Cadastral - CRC

(Emissão conforme art. 17 da Instrução Normativa nº 03, de 26 abril de 2018)

CNPJ: **04.330.959/0001-46**

Razão Social: **ALENCAR CONSTRUCOES COMERCIO LTDA**

Atividade Econômica Principal:

4120-4/00 - CONSTRUÇÃO DE EDIFÍCIOS

Endereço:

AVENIDA BETA, 01 - COHASERMA II - 65.072-120 - São Luís / Maranhão

Observações:

A veracidade das informações poderá ser verificada no endereço www.comprasgovernamentais.gov.br.

Este certificado não substitui os documentos enumerados nos artigos 28 a 31 da Lei nº 8.666, de 1993.

BURITICUPU-MA
Proc. 071/2001 2023
Fls. 089
Rub.

5

Sistema de Cadastramento Unificado de Fornecedores - SICAF

Declaração

Declaramos para os fins previstos na Lei nº 8.666, de 1993, conforme documentação registrada no SICAF, que a situação do fornecedor no momento é a seguinte:

Dados do Fornecedor

CNPJ:	**04.330.959/0001-46**	DUNS®:	**67*****46**
Razão Social:	**ALENCAR CONSTRUCOES COMERCIO LTDA**		
Nome Fantasia:	**ALENCAR CONSTRUCOES**		
Situação do Fornecedor:	**Credenciado**	Data de Vencimento do Cadastro:	**16/08/2024**
Natureza Jurídica:	**SOCIEDADE EMPRESÁRIA LIMITADA**		
MEI:	**Não**		
Porte da Empresa:	**Empresa de Pequeno**		

Ocorrências e Impedimentos

Ocorrência:	**Consta**
Impedimento de Licitar:	**Nada Consta**

Níveis cadastrados:

Automática: a certidão foi obtida através de integração direta com o sistema emissor. Manual: a certidão foi inserida manualmente pelo fornecedor.

I - Credenciamento

II - Habilitação Juridica

III - Regularidade Fiscal e Trabalhista Federal

Receita Federal e PGFN	Validade:	**07/04/2024**	**Automática**
FGTS	Validade:	**12/01/2024**	**Automática**
Trabalhista (http://www.tst.jus.br/certidao)	Validade:	**13/06/2024**	**Automática**

IV - Regularidade Fiscal Estadual/Distrital e Municipal

Receita Estadual/Distrital	Validade:	**10/04/2024**
Receita Municipal	Validade:	**13/04/2024**

V - Qualificação Técnica

VI - Qualificação Econômico-Financeira

Validade: **31/03/2024**

Esta declaração é uma simples consulta e não tem efeito legal

CPF: 281.XXX.XXX-53 Nome: MARCOS AURELIO VIEIRA DE ALENCAR

Ass: _____

BURITICUPU-MA
Proc. 07/2023
Fls. 288
Rub



República Federativa do Brasil
Serviço Público Federal
Conselho Federal de Engenharia e Agronomia
Conselho Regional de Engenharia e Agronomia
Carteira de Identidade Profissional

CREA-MA
Registro Crea Nº 5456D MA

Nome
MARCOS AURELIO VIEIRA DE ALENCAR

Data do Registro no Crea-MA
11/12/1992

Título Profissional
ENGENHEIRO CIVIL

Registro Nacional
1107914035

Data de Emissão
18/01/2020

CONFEA CREA

Presidente do Crea-MA

Assinatura do Portador

Válida como Documento de Identidade em todo o território nacional e tem Fé Pública, conforme o § 2º do art. 56 da Lei nº 5194 de 24/12/66 e Lei nº 5.905 de 07/05/73.



República Federativa do Brasil
Serviço Público Federal
Conselho Federal de Engenharia e Agronomia
Conselho Regional de Engenharia e Agronomia
Carteira de Identidade Profissional

Crea do Registro
CREA-PA

Nome
MARCOS AURELIO VIEIRA DE ALENCAR

Filiação
ISABEL VIEIRA DE ALENCAR
ELI PEREIRA DE ALENCAR

Nascimento
22/11/1967

CPF
281.829.953-53

Doc. de Identidade
776415 SSP-MA

Nacionalidade
BRASILEIRA

Naturalidade
COLINAS MA

Tipo Sang.

Título de Eleitor
003231421169

PIS/PASEP

Assinatura do Profissional

CONFEA CREA

Sétimo Tabelionato de Notas de São Luís - MA
Gustavo Dal Molin de Oliveira - Tabelião
Av. Daniel de La Touche, 6, quadra D, Cohama CEP 65.074-115 - São Luís - Maranhão (98) 3256-2266

AUTENTICAÇÃO
Conferido e achado conforme original apresentado. Dou fé.
São Luís, 09/01/2024 11:36:29 Targino 9006

Gustavo Targino Silva - Escrevente

PODER JUDICIÁRIO - TJMA
Selo: AUTENT15679411YK2BUIRG1FX77... Ano: 13:18
Emolumentos e taxas:R$6.25 Total:R$6.25
Consulte a validade deste selo no site https://selo.tjma.jus.br

7º TABELIONATO DE NOTAS
ORDEM E PROGRESSO
São Luís-MA

ALENCAR CONSTRUÇOES COMERCIO LTDA
EPP
NIRE - 21600145406
CNPJ – 04.330.959/0001-46

BURITICUPU-MA
Proc. 021/2023
Fls. 939
Rub.

ALTERAÇAO CONTATUAL E TRANSFORMAÇÃO DE EMPRESA INDIVIDUAL DE RESPONSABILIDADE LIMITADA EM SOCIEDADE EMPRESARIAL LIMITADA

MARCOS AURELIO VIEIRA DE ALENCAR, brasileiro, empresário, solteiro, nascido em 22/11/1967, em Colinas/ MA, portador da cédula de identidade n.º RG 0550120920159 - SSP/MA, e do CPF(MF) 281.829.953-53, residente e domiciliado à Rua Teresina, nº 69/A, bairro Planalto Turu, São Luís – MA, CEP 65066-437; titular da empresa individual de responsabilidade limitada **ALENCAR CONSTRUÇOES COMERCIO EIRELI,** com sede social à Av. Beta, nº 01, bairro Cohaserma II, São Luís – MA, CEP 65072-150, registrada na Junta Comercial deste Estado sob o **NIRE 21600145406**, por despacho do dia **14/03/2001**, e inscrita no **CNPJ sob o nº. 04.330.959/0001-46**, fazendo uso do que permite o § 3º do art. 968 da Lei nº 10.406/2002, com a redação alterada pelo art. 10 da Lei Complementar nº 128/08, , ora transforma seu registro de EIRELI em SOCIEDADE EMPRESARIAL LIMITADA, resolve alterar seu ato constitutivo e consolidá-lo, conforme o disposto nas cláusulas abaixo:

CLÁUSULA PRIMEIRA - Fica transformada a Empresa Individual acima qualificada em sociedade de responsabilidade limitada, passando a adotar como nome empresarial **ALENCAR CONSTRUÇOES COMERCIO LTDA** e como o nome de fantasia **ALENCAR CONSTRUÇOES**, com sub-rogação de todos os direitos e obrigações pertinentes

CLAUSULA SEGUNDA –. De ora em diante o capital social da empresa será de R$ R$ 1.356.381,00 (hum milhão e trezentos e cinquenta e seis mil trezentos e oitenta e um reais), onde o valor de R$ 1.000,000.00 (hum milhão de reais), será integralizado pela reserva de capital apurado em seu balanço patrimonial.

ALENCAR CONSTRUÇOES COMERCIO LTDA
EPP
NIRE - 21600145406
CNPJ – 04.330.959/0001-46

BURITICUPU,MA
Proc. 021/2001 2023
Fls. 990
Rub.

Em virtude das alterações ocorridas, o titular resolve **CONSOLIDAR** as disposições do ato constitutivo e suas alterações, passando a empresa a reger-se pelas seguintes disposições, derrogadas as demais:

MARCOS AURELIO VIEIRA DE ALENCAR, brasileiro, empresário, solteiro, nascido em 22/11/1967, em Carolina/ MA, portador da cédula de identidade n.º RG 0550120920159 - SSP/MA, e do CPF(MF) 281.829.953-53, residente e domiciliado à Rua Teresina, nº 69/A, bairro Planalto Turu, São Luís – MA, CEP 65066-437; resolve constituir uma SOCIEDADE EMPRESARIAL LIMITADA, sob as seguintes cláusulas:

CLÁUSULA PRIMEIRA - A empresa girará sob o nome empresarial **ALENCAR CONSTRUÇOES COMERCIO LTDA**, Como nome de fantasia **ALENCAR CONSTRUÇOES**.

CLÁUSULA SEGUNDA – A empresa terá sua sede localizada Av. Beta, nº 01, bairro Cohaserma II, São Luís – MA, CEP 65072-150; podendo abrir ou fechar filial ou outra dependência em qualquer cidade ou estado do País, mediante alteração contratual assinada por todos os sócios e registrada nos órgãos competentes.

CLÁUSULA QUARTA – A empresa tem como objetivos sociais, as atividades abaixo relacionadas, classificadas de acordo com a Classificação Nacional de Atividades Econômicas/CNAE – IBGE:

ALENCAR CONSTRUÇOES COMERCIO LTDA
EPP
NIRE - 21600145406
CNPJ – 04.330.959/0001-46

BURITICUPU-MA
Proc. 04/2001 2023
Fls. 991
Rub.

4120-4/00	Construção de Edifícios;
4399-1/01	Administração de obras;
3811-4/00	Coleta de resíduos não-perigosos;
4212-0/00	Construção de obras de arte especiais (pontes, viadutos, etc);
4221-9/02	Construção de estações e redes de distribuição de energia elétrica;
4299-5/01	Construção de instalações esportivas e recreativas;
4299-5/99	Outras obras de engenharia civil não especificadas anteriormente (Obras de contenção de encostas, etc);
4313-4/00	Obras de Terraplenagem;
4319-3/00	Serviços de preparação do terreno não especificados anteriormente (serviços de valas, regos e fossas, etc);
4322-3/01	Instalações hidráulicas, sanitárias e de gás
4330-4/04	Serviços de pintura de edifícios em geral;
4330-4/99	Outras obras de acabamento da construção (serviços de emboço e reboco, etc);
4399-1/03	Obras de alvenaria;
4399-1/05	Perfuração e construção de poços de água;
4399-1/99	Serviços especializados para construção não especificado anteriormente (construção de telhados e cobertura.

CLÁUSULA QUINTA – O capital social será no valor de R$ 1.356.381,00 (hum milhão trezentos e cinquenta e seis mil trezentos e oitenta e um reais), totalmente integralizadas neste ato, em moeda corrente do País.

PARÁGRAFO ÚNICO – A responsabilidade do socio é restrita ao valor de seu capital e responde exclusivamente pela integralização do capital social.

CLÁUSULA SEXTA – A empresa terá a duração por prazo indeterminado, tendo seu início como sociedade limitada em 14/03/2001, e através deste instrumento prosseguirá transformada para Empresa Individual de Responsabilidade Limitada a partir da data de deferimento do presente instrumento pela Junta

BURITICUPU-MA
Proc. 021001 2023
Fls. 002
Rub.

10

Comercial, sendo seu prazo de duração por tempo indeterminado, extinguindo-se, todavia, por decisão dos sócios a qualquer tempo ou na ocorrência de fatos mencionados no Código Civil Brasileiro.

CLÁUSULA SETIMA – A administração da empresa será exercida pelo empresário titular da mesma, **MARCOS AURELIO VIEIRA DE ALENCAR**, que fica investida dos poderes necessários à prática dos atos e operações relativos ao objeto social, onde a administradora poder assinar isoladamente, ficando vedado, entretanto, o uso da firma social em negócios alheios aqueles do objetivo da sociedade e na prática de atos a estes inerentes, como avais, fianças, endossos ou outros favores a terceiros, onde será a mesma responsabilizada nos termos da Lei Civil.

PARÁGRAFO PRIMEIRO – O socio poderá eleger procuradores para representá-los, na sua ausência, por quaisquer impedimentos, quando será substituída por nomeação de procuradores, sempre com poderes específicos para tal ato, podendo ser constituídos por prazo indeterminado.

PARÁGRAFO SEGUNDO – O titular receberá remuneração mensal, a título de pró-labore, respeitados os limites legais vigentes, fixados em comum acordo e conforme as disponibilidades financeiras da empresa.

CLÁUSULA OITAVA – Os lucros e/ou prejuízos apurados em balanço a ser realizado após o término do exercício caberão ao empresário, podendo este optar, todavia, pelo aumento de capital, utilizando os lucros e/ou compensar em *exercícios futuros.*

PARÁGRAFO PRIMEIRO – O exercício social fiscal encerrar-se-á a cada 31 de dezembro, data em que será levantado o Balanço Geral do Ativo e Passivo da Empresa, com observância das formalidades legais.

BURITICUPU-MA
Proc. 07/2001 2023
Fls. 993
Rub.

PARÁGRAFO SEGUNDO – Nos quatro meses seguintes ao término do exercício social, o empresário deliberará sobre as contas e designará administrador(es), quando for o caso.

CLÁUSULA NONA – A empresa não será dissolvida e, consequentemente, não entrará em liquidação, por motivo de morte, insolvência ou incapacidade de seu titular. Ocorrendo qualquer dos casos aqui previstos, proceder-se-á a apuração dos haveres do empresário.

PARÁGRAFO ÚNICO – O pagamento dos haveres apurados de acordo com o *caput* desta cláusula será feito aos herdeiros do empresário falecido, seus representantes ou sucessores, pela seguinte forma:

a) vinte por cento (20%) do apurado, no ato da assinatura do Instrumento de Alteração Contratual;

b) o restante devidamente atualizado pelo índice oficial utilizado para medir a inflação, em 10 (dez) prestações mensais e sucessivas, vencíveis no último dia de cada mês do calendário, partir do mês subsequente aquele em que for assinado o instrumento de alteração contratual.

CLÁUSULA DECIMA – O socio declara, sob as penas da Lei, que não está impedida de exercer a administração da **EMPRESA**, por lei especial, e nem condenada ou encontra-se sob efeitos da condenação, a pena que vede, ainda que temporariamente, o acesso a cargos públicos; ou por crime falimentar, de prevaricação, peita ou suborno, concussão, peculato; ou contra a economia popular, contra o sistema financeiro nacional, contra as normas de defesa da concorrência, contra as relações de consumo, a fé pública ou a propriedade.

BURITICUPU-MA
Proc. 041200/2023
Fls. 904
Rub.

ALENCAR CONSTRUÇOES COMERCIO LTDA
EPP
NIRE - 21600145406
CNPJ – 04.330.959/0001-46

CLAUSULA DÉCIMA PRIMEIRA – Fica eleito o foro da Comarca de São Luís, Estado do Maranhão, renunciando a qualquer outro, por mais privilegiado que seja, para dirimir quaisquer questões oriundas do presente ato.

São Luís/MA, 02 de dezembro de 2021.

MARCOS AURELIO VIEIRA DE ALENCAR

13

ASSINATURA ELETRÔNICA

Certificamos que o ato da empresa ALENCAR CONSTRUCOES COMERCIO LTDA consta assinado digitalmente por:

IDENTIFICAÇÃO DO(S) ASSINANTE(S)	
CPF/CNPJ	Nome
28182995353	MARCOS AURELIO VIEIRA DE ALENCAR

JUCEMA

CERTIFICO O REGISTRO EM 07/12/2021 11:41 SOB Nº 21201186257.
PROTOCOLO: 211452246 DE 07/12/2021.
CÓDIGO DE VERIFICAÇÃO: 12108923400. CNPJ DA SEDE: 04330959000146.
NIRE: 21201186257. COM EFEITOS DO REGISTRO EM: 03/12/2021.
ALENCAR CONSTRUCOES COMERCIO LTDA

RICARDO DINIZ DIAS
VICE-PRESIDENTE
www.empresafacil.ma.gov.br

A validade deste documento, se impresso, fica sujeito à comprovação de sua autenticidade nos respectivos portais, informando seus respectivos códigos de verificação.

BURITICUPU-MA
Proc. 041/2023
Fls. 09
Rub.

14

QUARTA ALTERAÇÃO E CONSOLIDAÇÃO DA EMPRESA ALENCAR CONSTRUÇÕES COMERCIO LTDA – EPP

Pelo presente instrumento particular de e na melhor forma de direito o abaixo assinado Sr. **MARCOS AURELIO VIEIRA DE ALENCAR**, Brasileiro, Empresário, Solteiro, nascido em 22.11.1967 em Colinas - MA, residente e domiciliado à Rua Menino Jesus de Praga nº. 69 Bairro Cantinho do Céu CEP 65062-840 São Luis - MA, portador da RG N.º 0550120920159 SESP e CPF Nº 281.829.953.53 e o Sr. **JOSIAS REIS CORREIA,** Brasileiro, Empresário, Solteiro, nascido em 04.04.1966 em São Luis - MA, residente e domiciliado à Rua Teresina nº 28 Quadra 02 Bairro Planalto Turu I CEP 65066-437 São Luis - MA, portador da RG N.º 0192748947 SSP/MA CPF Nº 251.572.133.87. Únicos sócios componentes da Sociedade Limitada, que gira nesta Capital sob o nome empresarial **ALENCAR CONSTRUÇÕES COMERCIO LTDA – EPP, sediada à Avenida Beta nº. 01 Bairro Cohaserma CEP 65072-150 São Luis - MA CNPJ Nº 04.330.959/0001-46, inscrita na JUCEMA sob o nº. 21200498832 em 14.03.2001.** Resolve de comum acordo alterar seu contrato social com as cláusulas e condições seguintes:

PRIMEIRA CLÁUSULA: Admite-se na sociedade **DIEGO DO ROSARIO PICANÇO** Brasileira, Solteiro, Empresário, nascido em 08.05.1996 em Macapá – AP, residente e domiciliado à Rua Menino Jesus de Praga nº. 69 Bairro Cantinho do Céu CEP 65062-840 São Luis - MA – RG Nº 0529761720145 SESP/MA e CPF Nº. 071.298.613.80

SEGUNDA CLAUSULA: Retira-se da sociedade o sócio **JOSIAS REIS CORREIA** cede e transfere para o sócio **DIEGO DO ROSARIO PICANÇO** a importância de 56.381(Cinquenta Seis Mil Trezentos Oitenta Um) quotas de 1,00 (Hum Real) cada uma representadas por R$ 56.381,00 (Cinquenta Seis Mil Trezentos Oitenta Hum Reais) dando e plena, geral e irrevogável quitação, nada mais tendo a reclamar em juízo ou fora dele devidamente já integralizado em moeda corrente do país neste ato distribuídos entre os sócios da seguinte maneira.

JUCEMA

JUNTA COMERCIAL DO ESTADO DO MARANHÃO

CERTIFICO O REGISTRO EM 07/06/2016 07:58 SOB Nº 20160360285.
PROTOCOLO: 160360285 DE 03/06/2016. CÓDIGO DE VERIFICAÇÃO:
11600643475. NIRE: 21200498832.
ALENCAR CONSTRUÇÕES COMÉRCIO LTDA - - EPP

Lílian Theresa Rodrigues Mendonça
SECRETÁRIA-GERAL
SÃO LUÍS, 07/06/2016
www.empresafacil.ma.gov.br

A validade deste documento, se impresso, fica sujeito à comprovação de sua autenticidade nos respectivos portais.
Informando seus respectivos códigos de verificação

SÓCIOS	COTAS	TOTAL
MARCOS AURELIO VIEIRA DE ALENCAR	300.000	300.000,00
DIEGO DO ROSARIO PICANÇO	56.381	56.381,00
TOTAL	356.381	356.381,00

Parágrafo Primeiro: Nos termos do art. 1.052 do Código Civil (Lei nº. 10.406/2002), a responsabilidade de cada sócio é restrita ao valor de subquotas, mas todos respondem solidariamente pela integralização do capital social.

TERCEIRA CLÁUSULA: A sociedade terá como objetivo.

4120-4/00 - Construção de edifícios
4399-1/01 - Administração de obras
3811-4/00 - Coleta de resíduos não-perigosos.
4212-0/00 - Construção de obras-de-arte especiais
4221-9/02 - Construção de estações e redes de distribuição de energia elétrica
4299-5/01 - Construção de instalações esportivas e recreativas
4299-5/99 - Outras obras de engenharia civil não especificadas anteriormente(Obras de Contenção de Encostas)
4313-4/00 - Obras de terraplenagem
4319-3/00 - Serviços de preparação do terreno não especificados anteriormente(Serviços de Valas, Regos e Fossas)
4322-3/01 - Instalações hidráulicas, sanitárias e de gás
4330-4/04 - Serviços de pintura de edifícios em geral
4330-4/99 - Outras obras de acabamento da construção (Serviços de Emboço e Reboco)
4399-1/03 - Obras de alvenaria
4399-1/05 - Perfuração e construção de poços de água
4399-1/99 - Serviços especializados para construção não especificados anteriormente(Construção de Telhados e Cobertura)

JUNTA COMERCIAL DO ESTADO DO MARANHÃO

CERTIFICO O REGISTRO EM 07/06/2016 07:58 SOB Nº 20160360285.
PROTOCOLO: 160360285 DE 03/06/2016. CÓDIGO DE VERIFICAÇÃO:
11600643475. NIRE: 21200498832.
ALENCAR CONSTRUÇÕES COMÉRCIO LTDA - - EPP

JUCEMA

Lílian Theresa Rodrigues Mendonça
SECRETÁRIA-GERAL
SÃO LUÍS, 07/06/2016
www.empresafacil.ma.gov.br

A validade deste documento, se impresso, fica sujeito à comprovação de sua autenticidade nos respectivos portais.
Informando seus respectivos códigos de verificação

BURITICUPU-MA
Proc. 08/2023
Fls. 998
Rub.

QUARTA CLAUSULA: Administração da sociedade será exercida pelo sócio Sr. **MARCOS AURELIO VIEIRA DE ALENCAR** e a ele caberá a responsabilidade ou representação ativa e passiva da sociedade, judicial e extrajudicial, podendo praticar todos os atos compreendidos no objeto social, sempre no interesse da sociedade, ficando vedado, entretanto, o uso da denominação social em negócios estranhos aos fins sociais.

QUINTA CLAUSULA: O administrador **MARCOS AURELIO VIEIRA DE ALENCAR** já qualificado declara, sob as penas da lei, que não esta impedida de exercer a administração de sociedade, nem por decorrência de lei especial, nem em virtude de condenação nas hipóteses mencionadas no art. 1.011, § 1, do Código Civil (Lei N.º06/2002).

SEXTA CLAUSULA: Nos termos do art. 1.052 do Código Civil (Lei n.º 10.406/2002), a responsabilidade de cada sócio é restrita ao valor de suas quotas, mas todos respondem solidariamente pela integralização do capital social.

SETIMA CLAUSULA: Os lucros ou prejuízos acumulados serão distribuídos ou suportados pelos sócios na proporção de sua participação no capital social, periodicamente, mensalmente, bimestralmente, trimestralmente ou semestralmente de acordo com a observância das disposições legais aplicáveis.

OITAVA CLAUSULA: Mediante as alterações contidas nas clausulas anteriores consolida-se o Contrato Social.

JUNTA COMERCIAL DO ESTADO DO MARANHÃO

CERTIFICO O REGISTRO EM 07/06/2016 07:58 SOB Nº 20160360285.
PROTOCOLO: 160360285 DE 03/06/2016. CÓDIGO DE VERIFICAÇÃO:
11600643475. NIRE: 21200498832.
ALENCAR CONSTRUÇÕES COMÉRCIO LTDA - - EPP

JUCEMA

Lílian Theresa Rodrigues Mendonça
SECRETÁRIA-GERAL
SÃO LUÍS, 07/06/2016
www.empresafacil.ma.gov.br

A validade deste documento, se impresso, fica sujeito à comprovação de sua autenticidade nos respectivos portais.
Informando seus respectivos códigos de verificação

BURITICUPU-MA
Proc. 07/2001 2023
Fls. 999
Rub.

17

CONSOLIDAÇÃO DO CONTRATO SOCIAL DA EMPRESA ALENCAR CONSTRUÇÕES E COMERCIO LTDA - EPP

PRIMEIRA CLAUSULA: A sociedade gira sob o nome empresarial **ALENCAR CONSTRUÇÕES COMERCIO LTDA – EPP, sediada à Avenida Beta nº. 01 Bairro Cohaserma CEP 65072-150 São Luis - MA CNPJ Nº 04.330.959/0001-46, inscrita na JUCEMA sob o nº. 21200498832 em 14.03.2001.**

Parágrafo único: Observadas as disposições da legislação aplicável, a sociedade poderá abrir filiais, sucursais, agências e escritórios em qualquer parte do território nacional, a critério dos sócios.

SEGUNDA CLAUSULA: O Capital social é de R$ 356.381,00 (Trezentos Cinquenta Seis Mil Trezentos Oitenta Um Reais), devidamente já integralizado em moeda corrente do país distribuído entre os sócios da seguinte maneira.

SÓCIOS	COTAS	TOTAL
MARCOS AURELIO VIEIRA DE ALENCAR	300.000	300.000,00
DIEGO DO ROSARIO PICANÇO	56.381	56.381,00
TOTAL	356.381	356.381,00

Parágrafo Primeiro: Os sócios realizam, em moeda corrente do País, o valor das quotas subscritas.

TERCEIRA CLAUSULA: Nos termos do art. 1.052 do Código Civil (Lei N.º 406/2002), a responsabilidade de cada sócio é restrita ao valor de quotas, mas todos respondem solidariamente pela integralização do capital social.

JUCEMA

JUNTA COMERCIAL DO ESTADO DO MARANHÃO

CERTIFICO O REGISTRO EM 07/06/2016 07:58 SOB Nº 20160360285.
PROTOCOLO: 160360285 DE 03/06/2016. CÓDIGO DE VERIFICAÇÃO:
11600643475. NIRE: 21200498832.
ALENCAR CONSTRUÇÕES COMÉRCIO LTDA - - EPP

Lílian Theresa Rodrigues Mendonça
SECRETÁRIA-GERAL
SÃO LUÍS, 07/06/2016
www.empresafacil.ma.gov.br

A validade deste documento, se impresso, fica sujeito à comprovação de sua autenticidade nos respectivos portais.
Informando seus respectivos códigos de verificação

BURITICUPU-MA
Proc. 2023
Fls. 1000
Rub.

QUARTA CLÁUSULA: A distribuição dos dividendos da sociedade será defenida entre os sócios, de acordo com art. 202 da Lei das sociedades.

QUINTA CLAUSULA: A sociedade tem as seguintes atividades econômicas.

4120-4/00 - Construção de edifícios
4399-1/01 - Administração de obras
3811-4/00 - Coleta de resíduos não-perigosos.
4212-0/00 - Construção de obras-de-arte especiais
4221-9/02 - Construção de estações e redes de distribuição de energia elétrica
4299-5/01 - Construção de instalações esportivas e recreativas
4299-5/99 - Outras obras de engenharia civil não especificadas anteriormente (Obras de contenção de encostas)
4313-4/00 - Obras de terraplenagem
4319-3/00 - Serviços de preparação do terreno não especificados anteriormente (Serviços de Valas, Regos e Fossas)
4322-3/01 - Instalações hidráulicas, sanitárias e de gás
4330-4/04 - Serviços de pintura de edifícios em geral
4330-4/99 - Outras obras de acabamento da construção (Serviços de Emboço e Reboco)
4399-1/03 - Obras de alvenaria
4399-1/05 - Perfuração e construção de poços de água
4399-1/99 - Serviços especializados para construção não especificados anteriormente.(Construção de telhados e Cobertura)

CLAUSULA SEXTA: A sociedade terá prazo indeterminado de duração e inicio de atividade em 14.03.2001.

CLAUSULA SETIMA: A Administração da sociedade será exercida pelo sócio Sr. **MARCOS AURELIO VIEIRA DE ALENCAR** e a ele caberá à responsabilidade ou representação ativa e passiva da sociedade, judicial e extrajudicial, podendo praticar todos os atos compreendidos no objeto social, sempre no interesse da sociedade, ficando vedado, entretanto, o uso da denominação social em negócios estranhos aos fins sociais.

JUNTA COMERCIAL DO ESTADO DO MARANHÃO

CERTIFICO O REGISTRO EM 07/06/2016 07:58 SOB Nº 20160360285.
PROTOCOLO: 160360285 DE 03/06/2016. CÓDIGO DE VERIFICAÇÃO:
11600643475. NIRE: 21200498832.
ALENCAR CONSTRUÇÕES COMÉRCIO LTDA - - EPP

JUCEMA

Lílian Theresa Rodrigues Mendonça
SECRETÁRIA-GERAL
SÃO LUÍS, 07/06/2016
www.empresafacil.ma.gov.br

A validade deste documento, se impresso, fica sujeito à comprovação de sua autenticidade nos respectivos portais.
Informando seus respectivos códigos de verificação